REGISTRE DES DELIBERATIONS

Session départementale

Séance du 27 novembre 2023

www.nievre.fr

Publié le 30 novembre 2023
Fabien BAZIN, Président du Conseil départemental

NIÈVRE le département

REUNION du CONSEIL DEPARTEMENTAL

Séance du 27/11/23

-:-:-:-:-

TABLE DES MATIERES

	N° du rapport	Page
Un département qui prend soin de tous à tout âge		
DÉCISION MODIFICATIVE AU BUDGET PRIMITIF 2023	1	3
POLITIQUE DES RESSOURCES HUMAINES	2	261
Un département qui met la jeunesse au cœur de son renouveau		
COLLEGE DE DEMAIN - CONVENTIONS RELATIVES AUX TERRITOIRES EDUCATIFS RURAUX DE DORNES ET SAINT-PIERRE-LE-MOUTIER/CHANTENAY-SAINT-IMBERT	3	267
Un département qui réveille les fiertés nivernaises		
ACHATS DES ACTIONS DE LA CAISSE DES DEPOTS DANS LA SAEMS DU CIRCUIT DE NEVERS MAGNY-COURS	4	348
VALIDATION DE LA RÉGLEMENTATION DES BOISEMENTS DE BRASSY, CHAUMARD, DUN-LES-PLACES, MONTSAUCHE-LES-SETTONS, OUROUX-EN-MORVAN ET SAINT-AGNAN - INSTAURATION DE LA COMMISSION DÉPARTEMENTALE D'AMÉNAGEMENT FONCIER (CDAF)	5	361
DELEGATION AU PRESIDENT DU POUVOIR DE DECIDER DE LA CONCLUSION ET DE LA REVISION DU LOUAGE DE CHOSES POUR UNE DUREE N'EXCEDANT PAS DOUZE ANS - COMPTE RENDU A L'ASSEMBLEE	7	786
ADOPTION DU NOUVEAU REFERENTIEL COMPTABLE M57 AU 1ER JANVIER 2024	8	790
GARANTIE D'EMPRUNT ACCORDÉE À LA SOCIÉTÉ D'ÉCONOMIE MIXTE PATRIMONIALE POUR L'OPÉRATION MAKE ICI MORVAN	9	793
EXECUTION FINANCIERE 2024 AVANT VOTE DU BUDGET	10	803

CANDIDATURE AU FONDS VERT POUR LA RENOVATION ENERGETIQUE DU COLLEGE BIBRACTE DE CHATEAU-CHINON	11	812
MOTION : POUR LA CONCRÉTISATION DE LA VOIE FERRÉE CENTRE EUROPE ATLANTIQUE (VFCEA) EN CORRIDOR DE FRET EUROPÉEN	12	814
MOTION : UN SECOND PONT A LA CHARITÉ-SUR-LOIRE, L'ÉTAT DOIT S'ENGAGER	13	818
MOTION : ENFANCE EN DANGER	14	821
MOTION : POUR UN SERVICE D'ACCES AUX SOINS NIVERNAIS	15	825
MOTION : OUI AU MAINTIEN ET AU DÉVELOPPEMENT, EN PROXIMITÉ, DES OUTILS DE TRANSFORMATIONS AGRICOLES	16	828
MOTION : PAS DE VENTE A LA DÉCOUPE DES INTERCOMMUNALITÉS	17	831

Direction de l'administration générale et des achats
Service juridique - assemblées

DELIBERATION N°1
du 27 novembre 2023
Rapporteur : Daniel BARBIER

DEPARTEMENT DE LA NIEVRE

-:-:-:-:-:-

DELIBERATION DU CONSEIL DEPARTEMENTAL

Le Conseil Départemental, régulièrement convoqué le 14 novembre 2023, s'est réuni Salle François Mitterrand à Nevers, le lundi 27 novembre 2023 à 09h30, le quorum ayant été constaté, sous la présidence de M. Fabien BAZIN.

Madame Anne-Marie CHENE a été désignée secrétaire de séance.

Présents : 30
Mme Maryse AUGENDRE, Mme Laurence BARAO, M. Daniel BARBIER, M. Fabien BAZIN, Mme Séverine BERNARD, Mme Stéphanie BEZE, M. Patrick BONDEUX, Mme Anouck CAMAIN, Mme Anne-Marie CHENE, Mme Michèle DARDANT, Mme Pascale DE MAURAIGE, Mme Marie-France DE RIBEROLLES, Mme Blandine DELAPORTE, M. Christophe DENIAUX, Mme Eliane DESABRE, M. Jean-Paul FALLET, Mme Martine GAUDIN, M. Jean-Luc GAUTHIER, Mme Jocelyne GUERIN, Mme Justine GUYOT, M. Thierry GUYOT, M. Alain HERTELOUP, M. Patrice JOLY, Mme Joëlle JULIEN, M. Lionel LECHER, M. Michel MULOT, M. Frédéric ROY, M. Wilfrid SEJEAU, M. Michel SUET, M. David VERRON

Représentés : 4
Mme Corinne BOUCHARD a donné pouvoir à M. Jean-Luc GAUTHIER, Mme Véronique KHOURI a donné pouvoir à M. Michel SUET, M. Jérôme MALUS a donné pouvoir à Mme Laurence BARAO, M. Franck MICHOT a donné pouvoir à Mme Anne-Marie CHENE

Excusés : 0

OBJET : DÉCISION MODIFICATIVE AU BUDGET PRIMITIF 2023

Un département qui prend soin de tous à tout âge - Moyens de l'institution : Pour un fonctionnement facilité

VU le Code Général des Collectivités Territoriales,
VU le rapport de Monsieur le Président du Conseil départemental,
VU l'avis de la Commission Solidarité,
VU l'avis de la Commission Emancipation,
VU l'avis de la Commission Attractivité,
VU l'avis de la Commission Finances et Moyens Généraux,

APRÈS EN AVOIR DÉLIBÉRÉ,

DÉCIDE :

- **D'ADOPTER** les inscriptions en dépenses et en recettes décrites dans les maquettes jointes en annexe pour le budget principal et les budgets annexes (annexe 1) ;

- **DE DIMINUER** la contribution d'équilibre versée au budget annexe de Magny-Cours de 184 858,80 €, soit un montant total de 2 916 814,20 € ;

- **D'AUGMENTER** la contribution d'équilibre versée au budget annexe du Centre Départemental de la Santé de 56 475 € en fonctionnement, soit un montant total de 312 825 €, et de **DIMINUER** de - 24 300 € celle en investissement, soit un montant total de 122 870 € ;

- **DE CONSTATER** un montant de 6 946,18 € au titre des créances éteintes listées en annexe 2, sur proposition de Monsieur le Comptable public ;

- **DE VALIDER** la création de l'ensemble des autorisations de programme et autorisations d'engagements listées en annexe 3 ;

- **DE VALIDER** l'ensemble des mouvements proposés en autorisations de programme et d'engagement listés en annexe 4 ;

- **DE CLÔTURER** les autorisations de programmes et d'engagement, décrites dans l'annexe 5 ;

- **DE CONSTATER** les écritures d'entrée et de sortie de stocks de produits et d'approvisionnement pour le budget du service Nièvre Travaux et Matériels à hauteur respectivement de 680 000 € maximum et de 788 886,55 € ;

- **D'AUTORISER** Monsieur le Président du Conseil départemental à signer tous documents nécessaires à l'application de ces décisions ;

- **D'AUTORISER** Monsieur le Président du Conseil départemental à signer toutes pièces nécessaires aux opérations comptables ;

- **D'ACCORDER**, au titre de l'année 2023, à l'association Banque alimentaire de Bourgogne, antenne de la Nièvre, une subvention de 11 500 € destinée au fonctionnement de l'action aide alimentaire, et 5 000 € destinée à de l'investissement dans les nouveaux locaux ;

- **D'APPROUVER** les termes de la convention 2023 conclue entre le Département de la Nièvre et la Banque alimentaire de Bourgogne en annexe 6;

- **D'AUTORISER** Monsieur le Président du Conseil Départemental à signer la convention 2023 conclue entre le Département de la Nièvre et la Banque alimentaire de Bourgogne, ainsi que toutes pièces nécessaires au versement des subventions, avenant ou document se rapportant à cette décision ;

- **D'APPROUVER** le principe du partenariat avec TotalEnergies Electricité et Gaz France ainsi que la convention départementale qui en découle relative à la participation au Fonds de solidarité pour le logement pour 2023-2025 ;

- **D'AUTORISER** Monsieur le Président du Conseil Départemental à signer la dite convention en annexe 7 ainsi que toutes pièces nécessaires à son exécution et ses éventuels avenants ;

- **D'ACCORDER**, une participation financière forfaitaire de 100 000 € à la Région Bourgogne Franche-Comté, correspondant à la part du Département pour le cofinancement de travaux de rénovation du bâtiment F « Internat-Externat » du lycée Romain Rolland de Clamecy ;

- **D'AUTORISER** Monsieur le Président du Conseil départemental à signer la convention avec le Conseil régional de Bourgogne Franche-Comté en annexe 8 permettant la mise en œuvre de cette décision ;

- **D'AUTORISER** Monsieur le Président du Conseil départemental à déposer un dossier de demande de subvention FSE + pour le poste de chargé/e de mission – coordinateur/trice des acteurs du territoire :
    - pour une période de réalisation allant du 1er janvier 2024 au 31 décembre 2025 ;
    - pour un montant total prévisionnel de crédit FSE + de 57 960 € sur un coût total estimé de 96 600 €**,** soit un taux de cofinancement de 60 %.

Pour : 20
Contre : 14
Abstentions : 0
NPPV : 0
Adopté à la majorité

Le Président du conseil départemental,

Réception en Préfecture le 29 novembre 2023
Identifiant : 058-225800010-20231127-72139-DE-1-1
Délibération publiée le 30 novembre 2023

REPUBLIQUE FRANÇAISE

Départements :Conseil départemental Nièvre (1)

AGREGE AU BUDGET PRINCIPAL DE (2)

Numéro SIRET : 22580001000012

POSTE COMPTABLE : le Comptable assignataire

M. 52

Décision modificative (projet de budget) 1 (3)
Voté par nature

BUDGET : Budget principal (4)

ANNEE 2023

(1) Indiquer soit « Département : nom du département », soit le libellé de l'établissement ou du syndicat (exemples : MDPH, libellé du syndicat mixte relevant de l'article L. 5721-2 du CGCT…).
(2) A compléter s'il s'agit d'un budget annexe.
(3) Préciser s'il s'agit du budget supplémentaire ou d'une décision modificative.
(4) Indiquer le budget concerné : budget principal (du département ou syndicat mixte) ou libellé du budget annexe.

Sommaire

I - Informations générales

A - Informations statistiques, fiscales et financières 4
B - Modalités de vote du budget 5
C1 - Exécution du budget de l'exercice précédent - Résultats 6
C2 - Exécution du budget de l'exercice précédent - RAR Dépenses 7
C3 - Exécution du budget de l'exercice précédent - RAR Recettes 8

II - Présentation générale du budget

A1 - Vue d'ensemble du budget par section 9
A2.1 - Equilibre financier du budget - Section d'investissement - Dépenses 10
A2.2 - Equilibre financier du budget - Section d'investissement - Recettes 11
A3.1 - Equilibre financier du budget - Section de fonctionnement - Dépenses 12
A3.2 - Equilibre financier du budget - Section de fonctionnement - Recettes 13
B1 - Balance générale - Dépenses 14
B2 - Balance générale - Recettes 15

III - Vote du budget

A - Section d'investissement - Vue d'ensemble - Dépenses / Recettes 17
A1.1 - Equipements départementaux - Dépenses non individualisées en programme d'équipement 19
A1.2 - Equipements départementaux - Dépenses RMI / RSA 20
A1.3 - Equipements départementaux - Dépenses individualisées en programme d'équipement 21
A1.4 - Equipements départementaux - Chapitres de programme afférent à une autorisation de programme 22
A1.5 - Equipements départementaux - Chapitres de programme non compris dans une autorisation de programme 23
A2 - Equipements non départementaux 24
A3 - Dépenses financières 25
A4.1 - Financement des équipements départementaux et non départementaux 26
A4.2 - Recettes RMI / RSA 27
A4.3 - Recettes financières 28
A5 - Récapitulatif des opérations pour le compte de tiers 29
A6 - Section d'investissement - Opérations d'ordre entre sections 30
A7 - Section d'investissement - Opérations patrimoniales 32
B - Section de fonctionnement - Vue d'ensemble 33
B1 - Section de fonctionnement - Détail des dépenses 35
B2 - Section de fonctionnement - Détail des recettes 40

IV - Annexes

A - Présentation croisée par fonction

A1 - Vue d'ensemble 43
A1/01 - Opérations non ventilées 54
A1/0 - Fonction 0 (sauf 01) 56
A1/1 - Fonction 1 58
A1/2 - Fonction 2 59
A1/3 - Fonction 3 61
A1/4 - Fonction 4 63
A1/5 - Fonction 5 64
A1/6 - Fonction 6 71
A1/7 - Fonction 7 75
A1/8 - Fonction 8 78
A1/9 - Fonction 9 80

B - Eléments du bilan

B1.1 - Etat de la dette - Détail des crédits de trésorerie Sans Objet
B1.2 - Etat de la dette - Répartition par nature de dette Sans Objet
B1.3 - Etat de la dette - Répartition des emprunts par structure de taux Sans Objet
B1.4 - Etat de la dette - Typologie de la répartition de l'encours Sans Objet
B1.5 - Etat de la dette - Détail des opérations de couverture Sans Objet
B2 - Méthodes utilisées Sans Objet
B3 - Etat des provisions Sans Objet
B4 - Etat des charges transférées Sans Objet
B5 - Détail des chapitres d'opérations pour comptes de tiers Sans Objet
B6 - Prêts Sans Objet
B7.1 - Equilibre des opérations financières - Dépenses 82
B7.2 - Equilibre des opérations financières - Recettes 83

C - Engagements hors bilan

C1.1 - Etat des emprunts garantis	Sans Objet
C1.2 - Calcul du ratio d'endettement relatif aux garanties d'emprunt	Sans Objet
C2 - Subventions versées dans le cadre du vote du budget	Sans Objet
C3 - Etat des contrats de crédit-bail	Sans Objet
C4 - Etat des contrats de PPP	Sans Objet
C5 - Etat des autres engagements donnés	Sans Objet
C6 - Etat des engagements reçus	Sans Objet
C7 - Situation des autorisations de programme	Sans Objet
C8 - Situation des autorisations d'engagement	Sans Objet
C9 - Etat des recettes grevées d'affectation spéciale	Sans Objet

D - Autres éléments d'information

D1 - Etat du personnel	Sans Objet
D2 - Liste des organismes dans lesquels le département a pris un engagement financier	Sans Objet
D3.1 - Liste des organismes de regroupement	Sans Objet
D3.2 - Liste des établissements publics créés	Sans Objet
D3.3 - Liste des services individualisés dans un budget annexe	Sans Objet
D3.4 - Liste des services assujettis à la TVA et non érigés en un budget annexe	Sans Objet

E - Décisions en matière de taux - Arrêté et signatures

E1 - Décisions en matière de taux	Sans Objet

E - Arrêté et signatures

E2 - Arrêté et signatures	85

Préciser, pour chaque annexe, si l'état est sans objet le cas échéant.

I – INFORMATIONS GENERALES — I

INFORMATIONS STATISTIQUES, FISCALES ET FINANCIERES — A

Informations statistiques			
	Valeurs		Valeurs
Population totale	0	Nombre de m^2 de surface utile de bâtiments (5)	
Longueur de la voirie départementale (en km)		Nombre d'organismes de coopération auxquels appartient le département	

Informations fiscales (N-2)			
Potentiel fiscal et financier (1)		Valeurs par habitant pour le département (population DGF)	Moyennes nationales du potentiel financier par catégorie (2)
Fiscal	Financier		
0.00	0.00	0.00	0.00

(1) Il s'agit du potentiel fiscal et financier définis à l'article L. 3334-6 du code général des collectivités territoriales qui figurent sur la fiche de répartition de la DGF de l'exercice N-1 établie sur la base des informations N-2 (transmise par les services préfectoraux).
(2) Il s'agit du potentiel financier défini à l'article L. 3334-6-1 pour les départements urbains et R. 3334-3-1 du CGCT pour les départements non urbains. Le potentiel financier moyen par catégorie figure sur la fiche de la répartition de la DGF de l'exercice N-1 établie sur la base des informations N-2.

	Informations financières – ratios	Valeurs	Moyennes nationales
1	Dépenses réelles de fonctionnement/population	0.00	
2	Produit des impositions directes/population	0.00	
3	Recettes réelles de fonctionnement/population		
4	Dépenses d'équipement brut/population	0.0%	
5	Encours de dette/population (3) (4)	0.00	
6	DGF/population	0.00	
7	Dépenses de personnel/dépenses réelles de fonctionnement (5)	0.0%	
8	Dépenses réelles de fonctionnement et remboursement annuel de la dette en capital/recettes réelles de fonctionnement (5)	0.0%	
9	Dépenses d'équipement brut/recettes réelles de fonctionnement (5)	0.0%	
10	Encours de la dette/recettes réelles de fonctionnement (3) (4) (5)	0.0%	

(3) Les ratios s'appuyant sur l'encours de la dette se calculent à partir du montant de la dette au 01/01/N.
(4) L'encours de dette doit comprendre les avances remboursables consenties au titre de l'article 25 de la loi n° 2020-935 du 30 juillet 2020 de finances rectificative pour 2020, portant attribution des avances remboursables sur les recettes fiscales prévues aux articles 1594 A et 1595 du code général des impôts.
(5) Pour les syndicats mixtes, seules ces données sont à renseigner.
(6) Les valeurs devant figurer dans cet état sont celles du dernier CA adopté avant le vote du budget concerné.

Dans l'ensemble des tableaux, les cases grisées ne doivent pas être remplies.

I – INFORMATIONS GENERALES	I
MODALITES DE VOTE DU BUDGET	B

I – L'Assemblée délibérante a voté le présent budget par nature :

- au niveau (1) du chapitre pour la section d'investissement.
- (2) avec les programmes d'équipement.
- au niveau (1) du chapitre pour la section de fonctionnement.
- (3) sans vote formel sur chacun des chapitres.

La liste des articles spécialisés sur lesquels l'ordonnateur ne peut procéder à des virements d'article à article est la suivante :
76811

II – En l'absence de mention au paragraphe I ci-dessus, le budget est réputé voté par chapitre, sans vote formel sur chacun des chapitres, en investissement et en fonctionnement, et, en section d'investissement, sans chapitre de programme.

III – La comparaison s'effectue par rapport au budget de l'exercice (4).

IV – Le présent budget a été voté (5) sans reprise des résultats de l'exercice N-1.

(1) A compléter par « du chapitre » ou « de l'article ».

(2) Indiquer « avec » ou « sans » les programmes d'équipement.

(3) Indiquer « avec » ou « sans » vote formel.

(4) Budget de l'exercice = budget primitif + budget supplémentaire + décision modificative, s'il y a lieu.

(5) A compléter par un seul des trois choix suivants :

- sans reprise des résultats de l'exercice N-1,
- avec reprise des résultats de l'exercice N-1 après le vote du compte administratif,
- avec reprise anticipée des résultats de l'exercice N-1.

I – INFORMATIONS GENERALES	I
EXECUTION DU BUDGET DE L'EXERCICE PRECEDENT	C1

RESULTATS DE L'EXERCICE PRECEDENT

	RESULTAT DE L'EXERCICE N-1					
	Dépenses	Recettes	Solde d'exécution ou résultat reporté		Résultat ou solde (A) (3)	
TOTAL DU BUDGET	373 910 259,08	404 351 192,69	-7 350 158,69		A1	23 090 774,92
Investissement	69 289 061,95	74 482 344,27	(1)	-26 168 376,87	A2	-20 975 094,55
Fonctionnement	304 621 197,13	329 868 848,42	(2)	18 818 218,18	A3	44 065 869,47

(1) Solde d'exécution de N-2 reporté sur la ligne budgétaire 001 du compte administratif N-1. Indiquer le signe – si dépenses > recettes, et + si recettes > dépenses.

(2) Résultat de fonctionnement reporté sur la ligne budgétaire 002 du compte administratif N-1. Indiquer le signe – si déficitaire, et + si excédentaire.

(3) Indiquer le signe – si dépenses > recettes, et + si recettes > dépenses.

	RESTES A REALISER N-1					
	Dépenses		Recettes		Solde (B)	
TOTAL des RAR	I + II	5 519 497,12	III + IV	1 242 173,00	B1	-4 277 324,12
Investissement	I	5 519 497,12	III	1 242 173,00	B2	-4 277 324,12
Fonctionnement	II	0,00	IV	0,00	B3	0,00

		RESULTAT CUMULE = (A) + (B) (1)
TOTAL	**A1 + B1**	18 813 450,80
Investissement	**A2 + B2**	-25 252 418,67
Fonctionnement	**A3 + B3**	44 065 869,47

(1) Si le montant est positif, il s'agit d'un excédent, si le montant est négatif, il s'agit d'un déficit.

I – INFORMATIONS GENERALES	I
EXECUTION DU BUDGET DE L'EXERCICE PRECEDENT – RAR DEPENSES	C2

DETAIL DES RESTES A REALISER N-1 EN DEPENSES

Chap./ art. (1)	Libellé	Dépenses engagées non mandatées
SECTION D'INVESTISSEMENT – TOTAL	(I)	**5 519 497,12**
010	Revenu minimum d'insertion	0,00
018	Revenu de solidarité active	0,00
10	Dotations, fonds divers et réserves	0,00
13	Subventions d'investissement (2)	0,00
16	Emprunts et dettes assimilées	0,00
18	Cpte de liaison : affectation (BA,régie)	0,00
109	Programme d'équipement n° 109	939 632,12
20	Immobilisations incorporelles (2)	1 279 480,71
204	Subventions d'équipement versées (2)	60 047,71
21	Immobilisations corporelles (2)	2 068 170,36
22	Immobilisations reçues en affectation (2)	0,00
23	Immobilisations en cours (2)	1 151 442,21
26	Participations et créances rattachées	0,00
27	Autres immobilisations financières (2)	20 724,01
SECTION DE FONCTIONNEMENT – TOTAL	(II)	0,00
011	Charges à caractère général (3)	0,00
012	Charges de personnel et frais assimilés (3)	0,00
014	Atténuations de produits	0,00
015	Revenu minimum d'insertion	0,00
016	Allocation personnalisée d'autonomie	0,00
017	Revenu de solidarité active	0,00
65	Autres charges de gestion courante (3)	0,00
6586	Frais fonctionnement des groupes d'élus	0,00
66	Charges financières	0,00
67	Charges exceptionnelles (3)	0,00

(1) Suivant le niveau de vote retenu par l'assemblée délibérante.

(2) Hors dépenses imputées aux comptes 010 et 018.

(3) Hors dépenses imputées aux comptes 015, 016 et 017.

I – INFORMATIONS GENERALES	I
EXECUTION DU BUDGET DE L'EXERCICE PRECEDENT – RAR RECETTES	C3

DETAIL DES RESTES A REALISER N-1 EN RECETTES

Chap. / art. (1)	Libellé	Titres restant à émettre	
SECTION D'INVESTISSEMENT – TOTAL		(III)	**1 242 173,00**
010	Revenu minimum d'insertion		0,00
018	Revenu de solidarité active		0,00
024	Produits des cessions d'immobilisations		0,00
10	Dotations, fonds divers et réserves		0,00
13	Subventions d'investissement (2)		1 241 777,00
16	Emprunts et dettes assimilées		396,00
18	Cpte de liaison : affectation (BA,régie)		0,00
20	Immobilisations incorporelles (2)		0,00
204	Subventions d'équipement versées (2)		0,00
21	Immobilisations corporelles (2)		0,00
22	Immobilisations reçues en affectation (2)		0,00
23	Immobilisations en cours (2)		0,00
26	Participations et créances rattachées		0,00
27	Autres immobilisations financières (2)		0,00
SECTION DE FONCTIONNEMENT – TOTAL		(IV)	0,00
70	Prod. services, domaine, ventes diverses		0,00
73	Impôts et taxes		0,00
731	Impositions directes		0,00
74	Dotations, subventions et participations (3)		0,00
75	Autres produits de gestion courante (3)		0,00
013	Atténuations de charges (3)		0,00
015	Revenu minimum d'insertion		0,00
016	Allocation personnalisée d'autonomie		0,00
017	Revenu de solidarité active		0,00
76	Produits financiers		0,00
77	Produits exceptionnels (3)		0,00

(1) Suivant le niveau de vote retenu par l'assemblée délibérante.

(2) Hors recettes imputées aux chapitres 010 et 018.

(3) Hors recettes imputées aux chapitres 015, 016 et 017.

II – PRESENTATION GENERALE DU BUDGET	II
VUE D'ENSEMBLE	A1

		DEPENSES	RECETTES
VOTE	Crédits d'investissement votés au titre du présent budget (y compris le compte 1068)	1 101 000,00	1 101 000,00
	+	+	+
REPORTS	Restes à réaliser de l'exercice précédent (RAR N-1) (1)	0,00	0,00
REPORTS	001 Solde d'exécution de la section d'investissement reporté (1)	(si solde négatif) 0,00	(si solde positif) 0,00
	=	=	=
	Total de la section d'investissement (2)	1 101 000,00	1 101 000,00

		DEPENSES	RECETTES
VOTE	Crédits de fonctionnement votés au titre du présent budget	10 201 000,00	10 201 000,00
	+	+	+
REPORTS	Restes à réaliser de l'exercice précédent (RAR N-1) (1)	0,00	0,00
REPORTS	002 Résultat de fonctionnement reporté (1)	(si déficit) 0,00	(si excédent) 0,00
	=	=	=
	Total de la section de fonctionnement (3)	10 201 000,00	10 201 000,00

TOTAL DU BUDGET (4)	11 302 000,00	11 302 000,00

TOTAL DES OPERATIONS REELLES ET D'ORDRE DU BUDGET

	DÉPENSES			RECETTES		
	RÉELLES ET MIXTES	ORDRE	TOTAL	REELLES ET MIXTES	ORDRE	TOTAL
Crédits d'investissement votés au titre du présent budget	-4 925 000,00	6 026 000,00	1 101 000,00	-4 470 000,00	5 571 000,00	1 101 000,00
Crédits de fonctionnement votés au titre du présent budget	4 630 000,00	5 571 000,00	10 201 000,00	4 175 000,00	6 026 000,00	10 201 000,00
Total budget (hors RAR N-1 et reports)	-295 000,00	11 597 000,00	11 302 000,00	-295 000,00	11 597 000,00	11 302 000,00

(1) A servir uniquement en cas de reprise des résultats de l'exercice précédent.
Les restes à réaliser de la section de fonctionnement correspondent en dépenses, aux dépenses engagées non mandatées et non rattachées telles qu'elles ressortent de la comptabilité des engagements et en recettes, aux recettes certaines n'ayant pas donné lieu à l'émission d'un titre et non rattachées (R. 3312.9 du CGCT).
Les restes à réaliser de la section d'investissement correspondent en dépenses, aux dépenses engagées non mandatées au 31/12 de l'exercice précédent telles qu'elles ressortent de la comptabilité des engagements et aux recettes certaines n'ayant pas donné lieu à l'émission d'un titre au 31/12 de l'exercice précédent (R. 3312-8 du CGCT).

(2) Total de la section d'investissement = RAR + solde d'exécution reporté + crédits d'investissement votés.

(3) Total de la section de fonctionnement = RAR + résultat reporté + crédits de fonctionnement votés.

(4) Total du budget = total de la section de fonctionnement + total de la section d'investissement.

II – PRESENTATION GENERALE DU BUDGET	II
EQUILIBRE FINANCIER – SECTION D'INVESTISSEMENT	A2.1

DEPENSES D'INVESTISSEMENT

Chap.	Libellé	Budget de l'exercice (1) I	Restes à réaliser N-1 (2) II	Propositions nouvelles du président	Vote de l'assemblée (3) III	TOTAL IV = I + II + III
010	Revenu minimum d'insertion	0,00	0,00	0,00	0,00	0,00
018	Revenu de solidarité active	40 000,00	0,00	-473,00	0,00	39 527,00
20	Immobilisations incorporelles (sauf 204) (y compris programmes) (8)	4 838 289,85	0,00	-832 378,23	0,00	4 005 911,62
204	Subventions d'équipement versées (8)	16 577 090,97	0,00	-822 427,29	0,00	15 754 663,68
21	Immobilisations corporelles (y compris programmes) (6)	8 526 270,52	0,00	-1 354 231,69	0,00	7 172 038,83
22	Immobilisations reçues en affectation (y compris programmes) (4) (8)	0,00	0,00	0,00	0,00	0,00
23	Immobilisations en cours (y compris programmes) (8)	16 818 078,03	0,00	-1 516 087,96	0,00	15 301 990,07
Total des dépenses d'équipement		**46 799 729,37**	**0,00**	**-4 525 598,17**	**0,00**	**42 274 131,20**
10	Dotations, fonds divers et réserves	0,00	0,00	0,00	0,00	0,00
13	Subventions d'investissement (8)	182 800,00	0,00	0,00	0,00	182 800,00
16	Emprunts et dettes assimilées	18 010 000,00	0,00	-400 000,00	0,00	17 610 000,00
18	Cpte de liaison : affectation (BA,régie) (5)	0,00	0,00	0,00	0,00	0,00
26	Participations et créances rattachées	0,00	0,00	0,00	0,00	0,00
27	Autres immobilisations financières (8)	201 967,75	0,00	598,17	0,00	202 565,92
020	Dépenses imprévues	2 000 000,00		0,00	0,00	2 000 000,00
Total des dépenses financières		**20 394 767,75**	**0,00**	**-399 401,83**	**0,00**	**19 995 365,92**
45…	Total des opé. pour compte de tiers (6)	0,00	0,00	0,00	0,00	0,00
Total des dépenses réelles d'investissement		**67 194 497,12**	**0,00**	**-4 925 000,00**	**0,00**	**62 269 497,12**
040	*Opérations ordre transf. entre sections (7)*	*7 903 697,28*		*6 026 000,00*	*0,00*	*13 929 697,28*
041	*Opérations patrimoniales (7)*	*1 300 000,00*		*0,00*	*0,00*	*1 300 000,00*
Total des dépenses d'ordre d'investissement		***9 203 697,28***		***6 026 000,00***	***0,00***	***15 229 697,28***
TOTAL		**76 398 194,40**	**0,00**	**1 101 000,00**	**0,00**	**77 499 194,40**
						+
				D 001 SOLDE D'EXECUTION NEGATIF REPORTE OU ANTICIPE		**20 975 094,55**
						=
				TOTAL DES DEPENSES D'INVESTISSEMENT CUMULEES		**98 474 288,95**

(1) Voir état I-B pour le contenu du budget de l'exercice.

(2) La colonne RAR n'est à renseigner qu'en l'absence de reprise anticipée du résultat lors du vote du budget primitif.

(3) Il s'agit des nouveaux crédits votés lors de la présente délibération, hors RAR.

(4) En dépenses, le chapitre 22 retrace les travaux d'investissement réalisés sur les biens reçus en affectation. En recette, il retrace, le cas échéant, l'annulation de tels travaux effectués sur un exercice antérieur.

(5) A servir uniquement lorsque le département effectue une dotation initiale en espèces au profit d'un service public non personnalisé qu'il crée.

(6) Seul le total des opérations pour compte de tiers figure sur cet état (voir le détail en III-A5).

(7) DF 023 = RI 021 ; DI 040 = RF 042 ; RI 040 = DF 042 ; DI 041 = RI 041.

(8) Hors dépenses imputées aux chapitres 010 et 018.

II – PRESENTATION GENERALE DU BUDGET	II
EQUILIBRE FINANCIER – SECTION D'INVESTISSEMENT	A2.2

RECETTES D'INVESTISSEMENT

Chap.	Libellé	Budget de l'exercice (1) I	Restes à réaliser N-1 (2) II	Propositions nouvelles du président	Vote de l'assemblée (3) III	TOTAL IV = I + II + III
010	Revenu minimum d'insertion	0,00	0,00	0,00	0,00	0,00
018	Revenu de solidarité active	0,00	0,00	0,00	0,00	0,00
13	Subventions d'investissement (sauf 138) (11)	8 547 361,12	0,00	-2 044 345,12	0,00	6 503 016,00
16	Emprunts et dettes assimilées (4)	20 000 000,00	0,00	-3 000 000,00	0,00	17 000 000,00
20	Immobilisations incorporelles (sauf 204) (11)	0,00	0,00	6 264,00	0,00	6 264,00
204	Subventions d'équipement versées (11)	0,00	0,00	12 000,00	0,00	12 000,00
21	Immobilisations corporelles (11)	0,00	0,00	0,00	0,00	0,00
22	Immobilisations reçues en affectation (5) (11)	0,00	0,00	0,00	0,00	0,00
23	Immobilisations en cours (11)	110 000,00	0,00	0,00	0,00	110 000,00
Total des recettes d'équipement		**28 657 361,12**	**0,00**	**-5 026 081,12**	**0,00**	**23 631 280,00**
10	Dotations, fonds divers et réserves (sauf 1068)	3 490 614,00	0,00	546 507,00	0,00	4 037 121,00
1068	Excédents de fonctionnement capitalisés (6)	25 252 418,67	0,00	0,00	0,00	25 252 418,67
138	Autres subventions invest. non transf. (11)	57 474,88	0,00	0,00	0,00	57 474,88
16	Emprunts et dettes assimilées	10 396,00	0,00	5 103,00	0,00	15 499,00
18	Cpte de liaison : affectation (BA,régie) (7)	0,00	0,00	0,00	0,00	0,00
26	Participations et créances rattachées	0,00	0,00	0,00	0,00	0,00
27	Autres immobilisations financières (11)	255 977,00	0,00	-40 478,88	0,00	215 498,12
024	Produits des cessions d'immobilisations	93 350,00	0,00	44 950,00	0,00	138 300,00
Total des recettes financières		**29 160 230,55**	**0,00**	**556 081,12**	**0,00**	**29 716 311,67**
45…	Total des opé. pour le compte de tiers (8)	0,00	0,00	0,00	0,00	0,00
Total des recettes réelles d'investissement		**57 817 591,67**	**0,00**	**-4 470 000,00**	**0,00**	**53 347 591,67**

021	*Virement de la section de fonctionnement (9)*	*18 702 000,00*		*5 571 000,00*	*0,00*	*24 273 000,00*
040	*Opérations ordre transf. entre sections (9)*	*19 553 697,28*		*0,00*	*0,00*	*19 553 697,28*
041	*Opérations patrimoniales (9)*	*1 300 000,00*		*0,00*	*0,00*	*1 300 000,00*
Total des recettes d'ordre d'investissement		***39 555 697,28***		***5 571 000,00***	***0,00***	***45 126 697,28***

TOTAL	**97 373 288,95**	**0,00**	**1 101 000,00**	**0,00**	**98 474 288,95**
					+
R 001 SOLDE D'EXECUTION POSITIF REPORTE OU ANTICIPE					**0,00**
					=
TOTAL DES RECETTES D'INVESTISSEMENT CUMULEES					**98 474 288,95**

Pour information :

Il s'agit, pour un budget voté en équilibre, des ressources propres correspondant à l'excédent des recettes réelles de fonctionnement sur les dépenses réelles de fonctionnement Il sert à financer le remboursement du capital de la dette et les nouveaux investissements du département.

AUTOFINANCEMENT PREVISIONNEL DÉGAGÉ PAR LA SECTION DE FONCTIONNEMENT (10)	**29 897 000,00**

(1) Voir état I-B pour le contenu du budget de l'exercice.

(2) La colonne RAR n'est à renseigner qu'en l'absence de reprise anticipée du résultat lors du vote du budget primitif.

(3) Il s'agit des nouveaux crédits votés lors de la présente délibération, hors RAR.

(4) Sauf 165, 166 et 16449.

(5) En dépenses, le chapitre 22 retrace les travaux d'investissement réalisés sur les biens reçus en affectation. En recette, il retrace, le cas échéant, l'annulation de tels travaux effectués sur un exercice antérieur.

(6) Le compte 1068 n'est pas un chapitre mais un article du chapitre 10.

(7) A servir uniquement lorsque le département effectue une dotation initiale en espèces au profit d'un service public non personnalisé qu'il crée.

(8) Seul le total des opérations pour compte de tiers figure sur cet état (voir le détail en III-A5).

(9) DF 023 = RI 021 ; DI 040 = RF 042 ; RI 040 = DF 042 ; DI 041 = RI 041.

(10) Solde de l'opération DF 023 + DF 042 – RF 042 ou solde de l'opération RI 021 + RI 040 – DI 040.

(11) Hors recettes imputées aux chapitres 010 et 018.

II – PRESENTATION GENERALE DU BUDGET	II
EQUILIBRE FINANCIER – SECTION DE FONCTIONNEMENT	A3.1

DEPENSES DE FONCTIONNEMENT

Chap.	Libellé	Budget de l'exercice (1) I	Restes à réaliser N-1 (2) II	Propositions nouvelles du président	Vote de l'assemblée (3) III	TOTAL IV = I + II + III
011	Charges à caractère général (5)	21 303 004,52	0,00	-28 341,12	0,00	21 274 663,40
012	Charges de personnel et frais assimilés (5)	80 837 958,67	0,00	2 048 121,61	0,00	82 886 080,28
014	Atténuations de produits	6 555 526,53	0,00	2 405,47	0,00	6 557 932,00
015	Revenu minimum d'insertion	2 100,00	0,00	0,00	0,00	2 100,00
016	Allocation personnalisée d'autonomie	30 254 936,14	0,00	322 000,00	0,00	30 576 936,14
017	Revenu de solidarité active	40 000 291,19	0,00	1 034 853,53	0,00	41 035 144,72
65	Autres charges de gestion courante (sauf 6586) (5)	121 691 452,95	0,00	1 395 295,08	0,00	123 086 748,03
6586	Frais fonctionnement des groupes d'élus	221 430,00	0,00	-37 599,00	0,00	183 831,00
Total des dépenses de gestion courante		**300 866 700,00**	**0,00**	**4 736 735,57**	**0,00**	**305 603 435,57**
66	Charges financières	5 002 000,00	0,00	43 305,43	0,00	5 045 305,43
67	Charges exceptionnelles (5)	216 300,00	0,00	39 959,00	0,00	256 259,00
68	Dotations amortissements et provisions (5)	0,00		0,00	0,00	0,00
022	Dépenses imprévues	1 900 000,00		-190 000,00	0,00	1 710 000,00
Total des dépenses réelles de fonctionnement		**307 985 000,00**	**0,00**	**4 630 000,00**	**0,00**	**312 615 000,00**

023	*Virement à la section d'investissement (4)*	*18 702 000,00*		*5 571 000,00*	*0,00*	*24 273 000,00*
042	*Opérations ordre transf. entre sections (4)*	*19 553 697,28*		*0,00*	*0,00*	*19 553 697,28*
043	*Opérations ordre intérieur de la section (4)*	*0,00*		*0,00*	*0,00*	*0,00*
Total des dépenses d'ordre de fonctionnement		***38 255 697,28***		***5 571 000,00***	***0,00***	***43 826 697,28***

TOTAL	**346 240 697,28**	**0,00**	**10 201 000,00**	**0,00**	**356 441 697,28**
					+
				D 002 RESULTAT REPORTE OU ANTICIPE	**0,00**
					=
				TOTAL DES DEPENSES DE FONCTIONNEMENT CUMULEES	**356 441 697,28**

(1) Voir état I-B pour la comparaison par rapport au budget précédent.

(2) La colonne RAR n'est à renseigner qu'en l'absence de reprise anticipée du résultat lors du vote du budget primitif.

(3) Il s'agit des nouveaux crédits votés lors de la présente délibération, hors RAR.

(4) *DF 023 = RI 021 ; DI 040 = RF 042 ; RI 040 = DF 042 ; DI 041 = RI 041 ; DF 043 = RF 043.*

(5) Hors dépenses imputées aux chapitres 015, 016 et 017.

II – PRESENTATION GENERALE DU BUDGET	II
EQUILIBRE FINANCIER – SECTION DE FONCTIONNEMENT	A3.2

RECETTES DE FONCTIONNEMENT

Chap.	Libellé	Budget de l'exercice (1) I	Restes à réaliser N-1 (2) II	Propositions nouvelles du président	Vote de l'assemblée (3) III	TOTAL IV = I + II + III
013	Atténuations de charges (6)	1 468 000,00	0,00	-11 331,61	0,00	1 456 668,39
015	Revenu minimum d'insertion	1 000,00	0,00	0,00	0,00	1 000,00
016	Allocation personnalisée d'autonomie	12 256 000,00	0,00	1 030 962,08	0,00	13 286 962,08
017	Revenu de solidarité active	3 232 842,00	0,00	-426 249,00	0,00	2 806 593,00
70	Prod. services, domaine, ventes diverses	2 527 962,00	0,00	251 942,60	0,00	2 779 904,60
73	Impôts et taxes (sauf 731)	188 587 300,00	0,00	-1 123 521,24	0,00	187 463 778,76
731	Impositions directes	23 489 377,00	0,00	762 605,00	0,00	24 251 982,00
74	Dotations, subventions et participations (6)	78 207 270,88	0,00	3 333 642,61	0,00	81 540 913,49
75	Autres produits de gestion courante (6)	9 481 091,00	0,00	287 960,21	0,00	9 769 051,21
Total des recettes de gestion courante		**319 250 842,88**	**0,00**	**4 106 010,65**	**0,00**	**323 356 853,53**
76	Produits financiers	109 245,09	0,00	0,00	0,00	109 245,09
77	Produits exceptionnels (6)	163 461,23	0,00	68 989,35	0,00	232 450,58
78	Reprises amortissements et provisions (6)	0,00		0,00	0,00	0,00
Total des recettes réelles de fonctionnement		**319 523 549,20**	**0,00**	**4 175 000,00**	**0,00**	**323 698 549,20**
042	*Opérations ordre transf. entre sections (4)*	*7 903 697,28*		*6 026 000,00*	*0,00*	*13 929 697,28*
043	*Opérations ordre intérieur de la section (4)*	*0,00*		*0,00*	*0,00*	*0,00*
Total des recettes d'ordre de fonctionnement		***7 903 697,28***		***6 026 000,00***	***0,00***	***13 929 697,28***
TOTAL		**327 427 246,48**	**0,00**	**10 201 000,00**	**0,00**	**337 628 246,48**
						+
					R 002 RESULTAT REPORTE OU ANTICIPE	**18 813 450,80**
						=
					TOTAL DES RECETTES DE FONCTIONNEMENT CUMULEES	**356 441 697,28**

Pour information :

AUTOFINANCEMENT PREVISIONNEL DÉGAGÉ AU PROFIT DE LA SECTION D'INVESTISSEMENT (5)	**29 897 000,00**

Il s'agit, pour un budget voté en équilibre, des ressources propres correspondant à l'excédent des recettes réelles de fonctionnement sur les dépenses réelles de fonctionnement. Il sert à financer le remboursement du capital de la dette et les nouveaux investissements du département.

(1) Voir état I-B pour la comparaison par rapport au budget précédent.

(2) La colonne RAR n'est à renseigner qu'en l'absence de reprise anticipée du résultat lors du vote du budget primitif.

(3) Il s'agit des nouveaux crédits votés lors de la présente délibération, hors RAR.

(4) *DF 023 = RI 021 ; DI 040 = RF 042 ; RI 040 = DF 042 ; DI 041 = RI 041 ; DF 043 = RF 043.*

(5) Solde de l'opération DF 023 + DF 042 – RF 042 ou solde de l'opération RI 021 + RI 040 – DI 040.

(6) Hors recettes imputées aux chapitres 015, 016 et 017.

II – PRESENTATION GENERALE DU BUDGET — II
BALANCE GENERALE – DEPENSES — B1

DEPENSES D'INVESTISSEMENT (y compris RAR)

	INVESTISSEMENT		Opérations réelles (1)	Opérations d'ordre (2)	TOTAL
10	Dotations, fonds divers et réserves		0,00	*0,00*	0,00
13	Subventions d'investissement (7)		0,00	*0,00*	0,00
16	Emprunts et dettes assimilées (sauf 1688 non budgétaire)		-400 000,00	*0,00*	-400 000,00
18	Cpte de liaison : affectation (BA,régie)	(5)	0,00		0,00
	Total des programmes d'équipement		-700 000,00		-700 000,00
20	Immobilisations incorporelles (sauf 204) (3) (7)		-832 378,23	*0,00*	-832 378,23
204	Subventions d'équipement versées (3) (7)		-822 427,29	*0,00*	-822 427,29
21	Immobilisations corporelles (3) (7)		-1 354 231,69	*0,00*	-1 354 231,69
22	Immobilisations reçues en affectation (3) (7)	(6)	0,00	*0,00*	0,00
23	Immobilisations en cours (3) (7)		-816 087,96	*0,00*	-816 087,96
010	Revenu minimum d'insertion		0,00	*0,00*	0,00
018	Revenu de solidarité active		-473,00	*0,00*	-473,00
26	Participations et créances rattachées		0,00	*0,00*	0,00
27	Autres immobilisations financières (7)		598,17	*0,00*	598,17
28	*Amortissement des immobilisations (reprises)*			*0,00*	0,00
3…	*Stocks et en-cours*			*0,00*	0,00
198	*Neutralisation des amortissements*			*6 026 000,00*	6 026 000,00
45	Total des opérations pour compte de tiers (4)		0,00	*0,00*	0,00
481	*Charges à rép. sur plusieurs exercices*			*0,00*	0,00
020	Dépenses imprévues		0,00		0,00
	Dépenses d'investissement –Total		**-4 925 000,00**	***6 026 000,00***	**1 101 000,00**

+

D 001 SOLDE D'EXECUTION NEGATIF REPORTE OU ANTICIPE	**0,00**

=

TOTAL DES DEPENSES D'INVESTISSEMENT CUMULEES	**1 101 000,00**

DEPENSES DE FONCTIONNEMENT (y compris RAR)

	FONCTIONNEMENT	Opérations réelles (1)	Opérations d'ordre (2)	TOTAL
011	Charges à caractère général (8)	-28 341,12		-28 341,12
012	Charges de personnel et frais assimilés (8)	2 048 121,61		2 048 121,61
014	Atténuations de produits	2 405,47		2 405,47
015	Revenu minimum d'insertion	0,00		0,00
016	Allocation personnalisée d'autonomie	322 000,00		322 000,00
017	Revenu de solidarité active	1 034 853,53		1 034 853,53
60	*Achats et variation des stocks*		*0,00*	0,00
65	Autres charges de gestion courante (sauf 6586) (8)	1 395 295,08	*0,00*	1 395 295,08
6586	Frais fonctionnement des groupes d'élus	-37 599,00		-37 599,00
66	Charges financières	43 305,43	*0,00*	43 305,43
67	Charges exceptionnelles (8)	39 959,00	*0,00*	39 959,00
68	Dot. aux amortissements et provisions (8)	0,00	*0,00*	0,00
71	*Production stockée (ou déstockage)*		*0,00*	0,00
022	Dépenses imprévues	-190 000,00		-190 000,00
023	*Virement à la section d'investissement*		*5 571 000,00*	5 571 000,00
	Dépenses de fonctionnement –Total	**4 630 000,00**	***5 571 000,00***	**10 201 000,00**

+

D 002 RESULTAT REPORTE OU ANTICIPE	**0,00**

=

TOTAL DES DEPENSES DE FONCTIONNEMENT CUMULEES	**10 201 000,00**

(1) Y compris les opérations relatives au rattachement et les opérations d'ordre semi-budgétaire.

(2) Voir la liste des opérations d'ordre de l'instruction budgétaire et comptable M. 52.

(3) Hors chapitres programmes.

(4) Seul le total des opérations pour compte de tiers figure sur cet état (voir le détail en III-A5).

(5) A utiliser uniquement dans le cas où le département effectuerait une dotation initiale au profit d'un service public doté de la seule autonomie financière.

(6) A utiliser uniquement dans le cas où le département effectuerait des dépenses sur des biens affectés.

(7) Hors dépenses imputées aux chapitres 010 et 018.

(8) Hors dépenses imputées aux chapitres 015, 016 et 017.

II – PRESENTATION GENERALE DU BUDGET — II

BALANCE GENERALE – RECETTES — B2

RECETTES D'INVESTISSEMENT (y compris RAR)

	INVESTISSEMENT		Opérations réelles (1)	Opérations d'ordre (2)	TOTAL
10	Dotations, fonds divers et réserves (sauf 1068)		546 507,00	*0,00*	546 507,00
13	Subventions d'investissement (6)		-2 044 345,12	*0,00*	-2 044 345,12
16	Emprunts et dettes assimilées (sauf 1688 non budgétaire)		-2 994 897,00	*0,00*	-2 994 897,00
18	Cpte de liaison : affectation (BA,régie)	(4)	0,00		0,00
20	Immobilisations incorporelles (sauf 204) (6)		6 264,00	*0,00*	6 264,00
204	Subventions d'équipement versées (6)		12 000,00	*0,00*	12 000,00
21	Immobilisations corporelles (6)		0,00	*0,00*	0,00
22	Immobilisations reçues en affectation (6)	(5)	0,00	*0,00*	0,00
23	Immobilisations en cours (6)		0,00	*0,00*	0,00
010	Revenu minimum d'insertion		0,00	*0,00*	0,00
018	Revenu de solidarité active		0,00	*0,00*	0,00
26	Participations et créances rattachées		0,00	*0,00*	0,00
27	Autres immobilisations financières (6)		-40 478,88	*0,00*	-40 478,88
3…	*Stocks et en-cours*			*0,00*	0,00
28	*Amortissement des immobilisations*			*0,00*	0,00
45	Opérations pour compte de tiers (3)		0,00	*0,00*	0,00
481	*Charges à rép. sur plusieurs exercices*			*0,00*	0,00
021	*Virement de la section de fonctionnement*			*5 571 000,00*	5 571 000,00
024	Produits des cessions d'immobilisations		44 950,00		44 950,00
	Recettes d'investissement –Total		**-4 470 000,00**	***5 571 000,00***	**1 101 000,00**

+

R 001 SOLDE D'EXECUTION POSITIF REPORTE OU ANTICIPE	**0,00**

+

R 1068 AFFECTATION DU RESULTAT	**0,00**

=

TOTAL DES RECETTES D'INVESTISSEMENT CUMULEES	**1 101 000,00**

RECETTES DE FONCTIONNEMENT (y compris RAR)

	FONCTIONNEMENT	Opérations réelles (1)	Opérations d'ordre (2)	TOTAL
013	Atténuations de charges (7)	-11 331,61		-11 331,61
015	Revenu minimum d'insertion	0,00		0,00
016	Allocation personnalisée d'autonomie	1 030 962,08		1 030 962,08
017	Revenu de solidarité active	-426 249,00		-426 249,00
60	*Achats et variation des stocks*		*0,00*	0,00
70	Prod. services, domaine, ventes diverses	251 942,60		251 942,60
71	*Production stockée (ou déstockage)*		*0,00*	0,00
72	*Production immobilisée*		*0,00*	0,00
73	Impôts et taxes (sauf 731)	-1 123 521,24		-1 123 521,24
731	Impositions directes	762 605,00		762 605,00
74	Dotations, subventions et participations (7)	3 333 642,61		3 333 642,61
75	Autres produits d'activités (7)	287 960,21	*0,00*	287 960,21
76	Produits financiers	0,00	*0,00*	0,00
77	Produits exceptionnels (7)	68 989,35	*6 026 000,00*	6 094 989,35
78	Reprise sur amortissements et provisions (7)	0,00	*0,00*	0,00
79	*Transferts de charges*		*0,00*	0,00
	Recettes de fonctionnement –Total	**4 175 000,00**	***6 026 000,00***	**10 201 000,00**

+

R 002 RESULTAT REPORTE OU ANTICIPE	**0,00**

=

TOTAL DES RECETTES DE FONCTIONNEMENT CUMULEES	**10 201 000,00**

(1) Y compris les opérations relatives au rattachement et les opérations d'ordre semi-budgétaire.

(2) Voir la liste des opérations d'ordre de l'instruction budgétaire et comptable M. 52.

(3) Seul le total des opérations pour compte de tiers figure sur cet état (voir le détail en III-A5).

(4) A utiliser uniquement dans le cas où le département effectuerait une dotation initiale au profit d'un service public doté de la seule autonomie financière.

(5) A utiliser uniquement dans le cas où le département effectuerait des dépenses sur des biens affectés.

(6) Hors recettes imputées aux chapitres 010 et 018.

(7) Hors recettes imputées aux chapitres 015, 016 et 017.

III – VOTE DU BUDGET — III

SECTION D'INVESTISSEMENT – VUE D'ENSEMBLE — A

DEPENSES

Nature	Budget de l'exercice (1) I	RAR N-1 (2) II	Propositions nouvelles du président	Vote de l'assemblée (3) III	Pour information Crédits gérés dans le cadre d'une AP	Pour information Crédits gérés hors AP	TOTAL IV = I + II + III
TOTAL	**76 398 194,40**	**0,00**	**1 101 000,00**	**0,00**	**-2 222 958,95**	**3 323 958,95**	**77 499 194,40**
Dépenses des équipements départementaux (total) (détail de III-A1.1 à III-A1.5)	**30 222 638,40**	**0,00**	**-3 703 170,88**	**0,00**	**-1 522 047,00**	**-2 181 123,88**	**26 519 467,52**
- Non individualisées en programmes d'équipement (détail en III-A1.1)	24 124 006,28	0,00	-3 002 697,88	0,00	-822 047,00	-2 180 650,88	21 121 308,40
- Individualisées en programmes d'équipement (liste des programmes en III-A1.3, détail en III-A1.4 et en III A1.5)	6 058 632,12	0,00	-700 000,00	0,00	-700 000,00	0,00	5 358 632,12
- 010 Revenu minimum d'insertion (détail en III-A1.2)	0,00	0,00	0,00	0,00	0,00	0,00	0,00
- 018 Revenu de solidarité active (détail en III-A1.2)	40 000,00	0,00	-473,00	0,00	0,00	-473,00	39 527,00
Dépenses des équipements non départementaux (détail en III-A2)	**16 577 090,97**	**0,00**	**-822 427,29**	**0,00**	**-700 911,95**	**-121 515,34**	**15 754 663,68**
Dépenses financières (détail en III-A3)	**20 394 767,75**	**0,00**	**-399 401,83**	**0,00**		**-399 401,83**	**19 995 365,92**
Opérations pour compte de tiers (détail en III-A5)	**0,00**	**0,00**	**0,00**	**0,00**	**0,00**	**0,00**	**0,00**
040 Opérations ordre transf. entre sections (détail en III-A6)	***7 903 697,28***		***6 026 000,00***	***0,00***		***6 026 000,00***	***13 929 697,28***
041 Opérations patrimoniales (détail en III-A7)	***1 300 000,00***		***0,00***	***0,00***		***0,00***	***1 300 000,00***

D001 Solde d'exécution négatif reporté ou anticipé (4)	**20 975 094,55**

Total des dépenses d'investissement cumulées	**98 474 288,95**

(1) Voir état I-B pour le contenu du budget de l'exercice.

(2) La colonne RAR n'est à renseigner qu'en l'absence de reprise anticipée du résultat lors du vote du budget primitif.

(3) Il s'agit des nouveaux crédits votés lors de la présente délibération, hors RAR.

(4) Le solde d'exécution reporté est le résultat constaté de l'exercice précédent qui fait l'objet d'un report et non d'un vote de l'assemblée délibérante.

III – VOTE DU BUDGET — III

SECTION D'INVESTISSEMENT – VUE D'ENSEMBLE — A

RECETTES

Nature	Budget de l'exercice (1) I	RAR N-1 (2) II	Propositions nouvelles du président	Vote de l'assemblée (3) III	TOTAL IV = I + II + III
TOTAL	**72 120 870,28**	**0,00**	**1 101 000,00**	**0,00**	**73 221 870,28**
Recettes d'équipements départementaux et non départementaux (détail en III-A4.1)	**28 657 361,12**	**0,00**	**-5 026 081,12**	**0,00**	**23 631 280,00**
010 Revenu minimum d'insertion (détail en III-A4.2)	**0,00**	**0,00**	**0,00**	**0,00**	**0,00**
018 Revenu de solidarité active (détail en III-A4.2)	**0,00**	**0,00**	**0,00**	**0,00**	**0,00**
Opérations pour compte de tiers (détail en III-A5)	**0,00**	**0,00**	**0,00**	**0,00**	**0,00**
Recettes financières (détail en III-A4.3) (sauf 1068)	**3 907 811,88**	**0,00**	**556 081,12**	**0,00**	**4 463 893,00**
040 Opérations ordre transf. entre sections (détail en III-A6)	**19 553 697,28**		**0,00**	**0,00**	**19 553 697,28**
041 Opérations patrimoniales (détail en III-A7)	**1 300 000,00**		**0,00**	**0,00**	**1 300 000,00**
021 Virement de la section de fonctionnement	**18 702 000,00**		**5 571 000,00**	**0,00**	**24 273 000,00**

R001 Solde d'exécution positif reporté ou anticipé (4)	**0,00**
Affectation au compte 1068 (5)	**25 252 418,67**
Total des recettes d'investissement cumulées	**98 474 288,95**

(1) Voir état I-B pour le contenu du budget de l'exercice.

(2) La colonne RAR n'est à renseigner qu'en l'absence de reprise anticipée du résultat lors du vote du budget primitif.

(3) Il s'agit des nouveaux crédits votés lors de la présente délibération, hors RAR.

(4) Le solde d'exécution reporté est le résultat constaté de l'exercice précédent qui fait l'objet d'un report et non d'un vote de l'assemblée délibérante.

(5) Le montant inscrit doit être conforme à la délibération d'affectation du résultat. Ce montant ne fait donc pas l'objet d'un nouveau vote.

III – VOTE DU BUDGET	III
SECTION D'INVESTISSEMENT Equipements départementaux – Dépenses non individualisées	A1.1

DEPENSES NON INDIVIDUALISEES EN PROGRAMMES D'EQUIPEMENT (hors RMI et RSA)

Chap. / art. (1)	Libellé	Budget de l'exercice (2)	RAR N-1 (3)	Propositions nouvelles du président	Vote de l'assemblée (4)	Pour information	
						Crédits gérés dans le cadre d'une AP	Crédits gérés hors AP
TOTAL		**24 124 006,28**	**0,00**	**-3 002 697,88**	**0,00**	**-822 047,00**	**-2 180 650,88**
20	**Immobilisations incorporelles (sauf 204)**	**4 144 042,71**	**0,00**	**-832 378,23**	**0,00**	**-308 347,36**	**-524 030,87**
2031	Frais d'études	1 928 302,00	0,00	-715 549,33	0,00		
2033	Frais d'insertion	26 000,00	0,00	-8 600,00	0,00		
2051	Concessions, droits similaires	2 189 740,71	0,00	-108 228,90	0,00		
21	**Immobilisations corporelles**	**8 517 399,36**	**0,00**	**-1 354 231,69**	**0,00**	**-63 341,68**	**-1 290 890,01**
2111	Terrains nus	1 000,00	0,00	0,00	0,00		
2117	Bois et forêts	28 399,63	0,00	-13 000,00	0,00		
2118	Autres terrains	50 000,00	0,00	-50 000,00	0,00		
2121	Plantations d'arbres et d'arbustes	127 159,01	0,00	-52 258,00	0,00		
2128	Autres agencements et aménagements	3 454,80	0,00	-1 830,00	0,00		
21312	Bâtiments scolaires	9 725,60	0,00	0,00	0,00		
21314	Bâtiments culturels et sportifs	123 000,00	0,00	0,00	0,00		
21318	Autres bâtiments publics	65 000,00	0,00	0,00	0,00		
21351	Bâtiments publics	10 000,00	0,00	0,00	0,00		
2153	Réseaux divers	140 620,60	0,00	0,00	0,00		
2157	Matériel et outillage technique	2 414 561,27	0,00	-759 781,66	0,00		
2158	Autres inst.,matériel,outil. techniques	0,00	0,00	0,00	0,00		
216	Collections et oeuvres d'art	27 500,00	0,00	400,00	0,00		
21735	Installations générales (mise à dispo)	25 000,00	0,00	0,00	0,00		
21753	Réseaux divers (mise à dispo)	25 000,00	0,00	0,00	0,00		
21757	Matériel, outillage voirie (mise à dispo	50 000,00	0,00	0,00	0,00		
2181	Install. générales, agencements	483 266,23	0,00	-8 307,20	0,00		
2182	Matériel de transport	2 240 560,63	0,00	-377 000,00	0,00		
21831	Matériel informatique scolaire	682 513,07	0,00	0,00	0,00		
21838	Autre matériel informatique	1 043 741,65	0,00	-11 507,54	0,00		
21841	Matériel de bureau et mobilier scolaire	138 702,92	0,00	0,00	0,00		
21848	Autres matériels de bureau et mobiliers	55 564,39	0,00	-2 000,00	0,00		
2185	Matériel de téléphonie	140 387,45	0,00	-8 000,00	0,00		
2188	Autres immobilisations corporelles	632 242,11	0,00	-70 947,29	0,00		
22	**Immobilisations reçues en affectation**	**0,00**	**0,00**	**0,00**	**0,00**	**0,00**	**0,00**
23	**Immobilisations en cours**	**11 462 564,21**	**0,00**	**-816 087,96**	**0,00**	**-450 357,96**	**-365 730,00**
2312	Agencements et aménagements de terrains	230 183,20	0,00	38 815,04	0,00		
231351	Bâtiments publics	1 633 165,05	0,00	96 000,00	0,00		
23151	Réseaux de voirie	4 985 130,69	0,00	-482 000,00	0,00		
23152	Installations de voirie	2 458 306,60	0,00	-287 553,00	0,00		
23153	Réseaux divers	1 297 783,15	0,00	-74 350,00	0,00		
2316	Restaur. des collections oeuvres art	182 085,04	0,00	0,00	0,00		
231735	Installations générales, agencements	455 910,48	0,00	0,00	0,00		
23181	Installations générales, agencements et	110 000,00	0,00	-54 682,00	0,00		
238	Avances commandes immo corporelles	110 000,00	0,00	-52 318,00	0,00		

(1) Détailler les articles conformément au plan de comptes.

(2) Voir état I-B pour le contenu du budget de l'exercice.

(3) La colonne RAR n'est à renseigner qu'en l'absence de reprise anticipée du résultat lors du vote du budget primitif.

(4) Il s'agit des nouveaux crédits votés lors de la présente délibération, hors RAR.

III – VOTE DU BUDGET	III
SECTION D'INVESTISSEMENT **Equipements départementaux – RMI / RSA - Dépenses**	**A1.2**

RMI DEPENSES

Chap. / art. (1)	Libellé	Budget de l'exercice (2)	RAR N-1 (3)	Propositions nouvelles du président	Vote de l'assemblée (4)	Pour information	
						Crédits gérés dans le cadre d'une AP	Crédits gérés hors AP
010	**Revenu minimum d'insertion**	**0,00**	**0,00**	**0,00**	**0,00**	**0,00**	**0,00**

(1) Détailler les articles conformément au plan de comptes.

(2) Voir état I-B pour le contenu du budget de l'exercice.

(3) La colonne RAR n'est à renseigner qu'en l'absence de reprise anticipée du résultat lors du vote du budget primitif.

(4) Il s'agit des nouveaux crédits votés lors de la présente délibération, hors RAR.

RSA DEPENSES

Chap. / art. (1)	Libellé	Budget de l'exercice (2)	RAR N-1 (3)	Propositions nouvelles du président	Vote de l'assemblée (4)	Pour information	
						Crédits gérés dans le cadre d'une AP	Crédits gérés hors AP
018	**Revenu de solidarité active**	**40 000,00**	**0,00**	**-473,00**	**0,00**	**0,00**	**-473,00**
20421	Privé : Bien mobilier, matériel	40 000,00	0,00	-473,00	0,00		

(1) Détailler les articles conformément au plan de comptes.

(2) Voir état I-B pour le contenu du budget de l'exercice.

(3) La colonne RAR n'est à renseigner qu'en l'absence de reprise anticipée du résultat lors du vote du budget primitif.

(4) Il s'agit des nouveaux crédits votés lors de la présente délibération, hors RAR.

III – VOTE DU BUDGET	III
SECTION D'INVESTISSEMENT EQUIPEMENTS DEPARTEMENTAUX – VUE D'ENSEMBLE DES PROGRAMMES D'EQUIPEMENT	A1.3

Vue d'ensemble des chapitres de programmes d'équipement (1)

N° progr.	Libellé du programme	N° AP (2)	RAR N-1 (3)	Propositions nouvelles du président	Vote de l'assemblée	Pour information	
						Crédits gérés dans le cadre d'une AP	Crédits gérés hors AP
TOTAL			**0,00**	**-700 000,00**	**0,00**	**-700 000,00**	**0,00**
109	CITE MUSEALE CHATEAU-CHINON (chap 109)	P005E01	0,00	-700 000,00	0,00	-700 000,00	0,00

(1) Les programmes d'équipement afférents ou non à une AP sont présentés individuellement en détail en III-A1.4 et en III-A1.5.

(2) Colonne à renseigner uniquement lorsque le programme d'équipement est afférent à une AP.

(3) La colonne RAR n'est à renseigner qu'en l'absence de reprise anticipée du résultat lors du vote du budget primitif.

III – VOTE DU BUDGET	III
SECTION D'INVESTISSEMENT – EQUIPEMENTS DEPARTEMENTAUX	A1.4

CHAPITRE DE PROGRAMME D'EQUIPEMENT N° : 109
LIBELLE : CITE MUSEALE CHATEAU-CHINON (chap 109)
AFFERENT A L'AUTORISATION DE PROGRAMME : P005E01

DEPENSES

Chap. / art. (1)	Libellé	AP votée y compris ajustement	RAR N-1 (2)	Propositions nouvelles du président	Vote de l'assemblée
DEPENSES		**16 262 710,99**	**a 0,00**	**-700 000,00**	**b 0,00**
20	**Immobilisations incorporelles (sauf 204)**	**2 587 383,32**	**0,00**	**0,00**	**0,00**
2031	Frais d'études	2 587 383,32	0,00	0,00	0,00
21	**Immobilisations corporelles**	**14 714,06**	**0,00**	**0,00**	**0,00**
21314	Bâtiments culturels et sportifs	14 714,06	0,00	0,00	0,00
22	**Immobilisations reçues en affectation**	**0,00**	**0,00**	**0,00**	**0,00**
23	**Immobilisations en cours**	**13 660 613,61**	**0,00**	**-700 000,00**	**0,00**
231351	Bâtiments publics	13 660 613,61	0,00	-700 000,00	0,00

FINANCEMENT EXTERNE (pour information) (facultatif)

Chap. / art. (1)	Libellé	RAR N-1 (2)	Propositions nouvelles du président	Vote de l'assemblée
TOTAL RECETTES AFFECTEES		**c 0,00**	**0,00**	**d 0,00**
13	**Subventions d'investissement (sauf 138)**	**0,00**	**0,00**	**0,00**
16	**Emprunts et dettes assimilées (5)**	**0,00**	**0,00**	**0,00**
20	**Immobilisations incorporelles (sauf 204) (4)**	**0,00**	**0,00**	**0,00**
21	**Immobilisations corporelles (4)**	**0,00**	**0,00**	**0,00**
22	**Immobilisations reçues en affectation (4)**	**0,00**	**0,00**	**0,00**
23	**Immobilisations en cours (4)**	**0,00**	**0,00**	**0,00**

Solde = (c + d) – (a + b) (3)	700 000,00

(1) Détailler les articles utilisés conformément au plan de comptes.

(2) La colonne RAR n'est à renseigner qu'en l'absence de reprise anticipée du résultat lors du vote du budget primitif.

(3) Indiquer le signe algébrique.

(4) Exceptionnellement, les comptes 20, 21, 22 et 23 sont en recettes réelles en cas de réduction ou d'annulation de mandats donnant lieu à reversement.

(5) Sauf 165, 166 et 16449.

III – VOTE DU BUDGET	III
SECTION D'INVESTISSEMENT – EQUIPEMENTS DEPARTEMENTAUX	A1.5

Cet état ne contient pas d'information.

III – VOTE DU BUDGET	III
SECTION D'INVESTISSEMENT EQUIPEMENTS NON DEPARTEMENTAUX – DEPENSES	A2

SUBVENTIONS D'EQUIPEMENT A VERSER (hors RMI et RSA)

Chap. / art. (1)	Libellé	Budget de l'exercice (2)	RAR N-1 (3)	Propositions nouvelles du président	Vote de l'assemblée
204	**Subventions d'équipement versées (4)**	**16 577 090,97**	**0,00**	**-822 427,29**	**0,00**
204112	Subv. Etat : Bâtiments, installations	200 000,00	0,00	0,00	0,00
204113	Subv. Etat : Projet infrastructure	90 000,00	0,00	0,00	0,00
204114	Voirie	2 750 000,00	0,00	0,00	0,00
204122	Subv. Régions : Bâtiments, installations	20 000,00	0,00	80 000,00	0,00
204131	Subv. Dpt : Bien mobilier, matériel	147 200,00	0,00	-24 330,00	0,00
204132	Subv. Dpt : Bâtiments, installations	3 801 646,30	0,00	718 353,70	0,00
204141	Subv.Cne : Bien mobilier, matériel	134 928,52	0,00	-55 174,45	0,00
204142	Subv.Cne : Bâtiments, installations	6 195 166,53	0,00	-1 093 586,08	0,00
204152	Subv. Grpt : Bâtiments, installations	0,00	0,00	0,00	0,00
2041782	Autres EPL: Bâtiments, installations	600 000,00	0,00	0,00	0,00
204181	Autres org pub - Biens mob, mat, études	420 137,62	0,00	-930,00	0,00
204182	Autres org pub - Bât. et installations	45 000,00	0,00	0,00	0,00
20421	Privé : Bien mobilier, matériel	624 784,00	0,00	-800,00	0,00
20422	Privé : Bâtiments, installations	1 498 228,00	0,00	-445 960,46	0,00
20432	Subv.Scol : Bâtiments, installations	50 000,00	0,00	0,00	0,00

(1) Détailler les articles utilisés conformément au plan de comptes.

(2) Voir état I-B pour le contenu du budget de l'exercice.

(3) La colonne RAR n'est à renseigner qu'en l'absence de reprise anticipée du résultat lors du vote du budget primitif.

(4) Dépenses relatives au compte 204 sauf celles relatives au RMI et au RSA (voir état III-A1.2).

III – VOTE DU BUDGET	III
SECTION D'INVESTISSEMENT – DEPENSES FINANCIERES	A3

Dépenses financières

Chap. / art. (1)	Libellé	Budget de l'exercice (2)	RAR N-1 (3)	Propositions nouvelles du président	Vote de l'assemblée
DEPENSES TOTALES		**20 394 767,75**	**0,00**	**-399 401,83**	**0,00**
10	**Dotations, fonds divers et réserves**	**0,00**	**0,00**	**0,00**	**0,00**
13	**Subventions d'investissement**	**182 800,00**	**0,00**	**0,00**	**0,00**
1314	Subv. transf. Communes	182 800,00	0,00	0,00	0,00
16	**Emprunts et dettes assimilées**	**18 010 000,00**	**0,00**	**-400 000,00**	**0,00**
1641	Emprunts en euros	16 500 000,00	0,00	-400 000,00	0,00
16441	Opérations afférentes à l'emprunt	1 500 000,00	0,00	0,00	0,00
165	Dépôts et cautionnements reçus	10 000,00	0,00	0,00	0,00
18	**Cpte de liaison : affectation (BA,régie)**	**0,00**	**0,00**	**0,00**	**0,00**
26	**Participations et créances rattachées**	**0,00**	**0,00**	**0,00**	**0,00**
261	Titres de participation	0,00	0,00	0,00	0,00
27	**Autres immobilisations financières**	**201 967,75**	**0,00**	**598,17**	**0,00**
2743	Prêts au personnel	10 000,00	0,00	0,00	0,00
2748	Autres prêts	110 000,00	0,00	-40 000,00	0,00
2761	Créances avances en garanties d'emprunt	81 967,75	0,00	-39 401,83	0,00
27634	Créance Communes	0,00	0,00	80 000,00	0,00
020	**Dépenses imprévues**	**2 000 000,00**		**0,00**	**0,00**

(1) Détailler les articles utilisés conformément au plan de comptes.

(2) Voir état I-B pour le contenu du budget de l'exercice.

(3) La colonne RAR n'est à renseigner qu'en l'absence de reprise anticipée du résultat lors du vote du budget primitif.

III – VOTE DU BUDGET	III
SECTION D'INVESTISSEMENT – RECETTES D'EQUIPEMENT	A4.1

RECETTES D'EQUIPEMENT – Détail des chapitres

Financement des équipements départementaux et non départementaux (hors RMI et RSA)

Chap. / art. (1)	Libellé	Budget de l'exercice (2)	RAR N-1 (3)	Propositions nouvelles du président	Vote de l'assemblée
TOTAL		**28 657 361,12**	**0,00**	**-5 026 081,12**	**0,00**
13	**Subventions d'investissement (sauf 138)**	**8 547 361,12**	**0,00**	**-2 044 345,12**	**0,00**
1311	Subv. transf. Etat et établ. nationaux	1 534 104,12	0,00	-702 547,75	0,00
1312	Subv. transf. Régions	1 249 012,00	0,00	-171 574,71	0,00
1314	Subv. transf. Communes	2 341 658,00	0,00	-780 275,60	0,00
1315	Group. coll et coll. statut particulier	0,00	0,00	0,00	0,00
1316	Subv. transf. Autres E.P.L.	306 075,00	0,00	59 885,00	0,00
13172	Subv. transf. FEDER	618 434,00	0,00	-308 690,06	0,00
1318	Autres subventions d'équipement transf.	110 450,00	0,00	0,00	0,00
1321	Subv. non transf. Etat, établ. nationaux	239 158,00	0,00	-109 158,00	0,00
1322	Subv. non transf. Régions	98 470,00	0,00	-3 840,00	0,00
1325	Group. coll et coll. statut particulier	65 000,00	0,00	-30 000,00	0,00
1332	Dot. Dép. équip. Collèges transférables	1 270 000,00	0,00	1 856,00	0,00
1345	Amendes radars automatiques et de police	715 000,00	0,00	0,00	0,00
16	**Emprunts et dettes assimilées (5)**	**20 000 000,00**	**0,00**	**-3 000 000,00**	**0,00**
1641	Emprunts en euros	20 000 000,00	0,00	-3 000 000,00	0,00
20	**Immobilisations incorporelles (4)**	**0,00**	**0,00**	**6 264,00**	**0,00**
2033	Frais d'insertion	0,00	0,00	6 264,00	0,00
204	**Subventions d'équipement versées (4)**	**0,00**	**0,00**	**12 000,00**	**0,00**
204181	Autres org pub - Biens mob, mat, études	0,00	0,00	12 000,00	0,00
21	**Immobilisations corporelles (4)**	**0,00**	**0,00**	**0,00**	**0,00**
22	**Immobilisations reçues en affectation (4)**	**0,00**	**0,00**	**0,00**	**0,00**
23	**Immobilisations en cours (4)**	**110 000,00**	**0,00**	**0,00**	**0,00**
238	Avances commandes immo corporelles	110 000,00	0,00	0,00	0,00

(1) Détailler les articles utilisés conformément au plan de comptes.

(2) Voir état I-B pour le contenu du budget de l'exercice.

(3) La colonne RAR n'est à renseigner qu'en l'absence de reprise anticipée du résultat lors du vote du budget primitif.

(4) Exceptionnellement, les comptes 20, 204, 21, 22 et 23 sont en recettes réelles en cas de réduction ou d'annulation de mandats donnant lieu à reversement.

(5) Sauf 165, 166 et 16449.

III – VOTE DU BUDGET	III
SECTION D'INVESTISSEMENT – RMI / RSA – RECETTES	A4.2

RECETTES RMI

Chap. / art. (1)	Libellé	Budget de l'exercice (2)	RAR N-1 (3)	Propositions nouvelles du président	Vote de l'assemblée
010	Revenu minimum d'insertion	0,00	0,00	0,00	0,00

(1) Détailler les articles utilisés conformément au plan de comptes.

(2) Voir état I-B pour le contenu du budget de l'exercice.

(3) La colonne RAR n'est à renseigner qu'en l'absence de reprise anticipée du résultat lors du vote du budget primitif.

RECETTES RSA

Chap. / art. (1)	Libellé	Budget de l'exercice (2)	RAR N-1 (3)	Propositions nouvelles du président	Vote de l'assemblée
018	Revenu de solidarité active	0,00	0,00	0,00	0,00

(1) Détailler les articles utilisés conformément au plan de comptes.

(2) Voir état I-B pour le contenu du budget de l'exercice.

(3) La colonne RAR n'est à renseigner qu'en l'absence de reprise anticipée du résultat lors du vote du budget primitif.

III – VOTE DU BUDGET	III
SECTION D'INVESTISSEMENT – RECETTES FINANCIERES	A4.3

Recettes financières

Chap. / art. (1)	Libellé	Budget de l'exercice (2)	RAR N-1 (3)	Propositions nouvelles du président	Vote de l'assemblée
TOTAL		**29 160 230,55**	**0,00**	**556 081,12**	**0,00**
10	**Dotations, fonds divers et réserves**	**28 743 032,67**	**0,00**	**546 507,00**	**0,00**
10222	FCTVA	3 480 614,00	0,00	546 507,00	0,00
10251	Dons et legs en capital	10 000,00	0,00	0,00	0,00
1068	Excédents de fonctionnement capitalisés	25 252 418,67	0,00	0,00	0,00
138	**Autres subventions invest. non transf.**	**57 474,88**	**0,00**	**0,00**	**0,00**
1381	Subv non transf Etat et établ. nationaux	0,00	0,00	0,00	0,00
1388	Autres fonds non transférables	57 474,88	0,00	0,00	0,00
16	**Emprunts et dettes assimilées**	**10 396,00**	**0,00**	**5 103,00**	**0,00**
165	Dépôts et cautionnements reçus	10 396,00	0,00	5 103,00	0,00
18	**Cpte de liaison : affectation (BA,régie)**	**0,00**	**0,00**	**0,00**	**0,00**
26	**Participations et créances rattachées**	**0,00**	**0,00**	**0,00**	**0,00**
27	**Autres immobilisations financières**	**255 977,00**	**0,00**	**-40 478,88**	**0,00**
2743	Prêts au personnel	10 000,00	0,00	0,00	0,00
2748	Autres prêts	55 477,00	0,00	0,00	0,00
2761	Créances avances en garanties d'emprunt	120 500,00	0,00	-40 478,88	0,00
27638	Créance Autres établissements publics	70 000,00	0,00	0,00	0,00
024	**Produits des cessions d'immobilisations**	**93 350,00**	**0,00**	**44 950,00**	**0,00**

(1) Détailler les articles utilisés conformément au plan de comptes.

(2) Voir état I-B pour le contenu du budget de l'exercice.

(3) La colonne RAR n'est à renseigner qu'en l'absence de reprise anticipée du résultat lors du vote du budget primitif.

III – VOTE DU BUDGET	III
SECTION D'INVESTISSEMENT – OPERATIONS POUR LE COMPTE DE TIERS	A5

RECAPITULATIF DES OPERATIONS POUR LE COMPTE DE TIERS (1)

Chap. (3)	Libellé	RAR N-1 (4)	Propositions nouvelles du président	Vote de l'assemblée
TOTAL DEPENSES (2) (3)		0,00	0,00	0,00
TOTAL RECETTES (2) (3)		0,00	0,00	0,00

(1) Voir le détail des opérations pour compte de tiers en annexe en IV-B5.

(2) Les recettes sont égales aux dépenses de chaque opération sous mandat. Pour les opérations gérées sur plusieurs années, l'opération peut être déséquilibrée au titre d'un exercice. Toutefois cette opération doit être équilibrée à sa clôture.

(3) Présenter une ligne par opération pour compte de tiers.

(4) La colonne RAR n'est à renseigner qu'en l'absence de reprise anticipée du résultat lors du vote du budget primitif.

III – VOTE DU BUDGET	III
SECTION D'INVESTISSEMENT OPERATIONS D'ORDRE DE TRANSFERT ENTRE SECTIONS	A6

Chap. / art. (1)	Libellé	Budget de l'exercice (3)	Propositions nouvelles du président	Vote de l'assemblée
040	***DEPENSES (2)***	***7 903 697,28***	***6 026 000,00***	***0,00***
13911	*Sub. transf cpte rés. Etat, étab. Nat.*	*394 503,00*	*0,00*	*0,00*
13912	*Sub. transf cpte résult. Régions*	*648 944,50*	*0,00*	*0,00*
13913	*Sub. transf cpte résult. Départements*	*76 652,00*	*0,00*	*0,00*
13914	*Sub. transf cpte résult. Communes*	*127 454,00*	*0,00*	*0,00*
13916	*Sub. transf cpte résult. Autres EPL*	*17 061,00*	*0,00*	*0,00*
139172	*Sub. transf cpte résult.FEDER*	*196 241,42*	*0,00*	*0,00*
139173	*Sub. transf cpte résult.FEOGA*	*3 114,00*	*0,00*	*0,00*
13918	*Autres Sub. Transf équipement*	*0,00*	*0,00*	*0,00*
13931	*Sub. transf cpte résult. D.G.E.*	*464 474,00*	*0,00*	*0,00*
13932	*Sub. transf cpte résult. DDEC*	*1 300 120,00*	*0,00*	*0,00*
13936	*Dot. soutien investissement départements*	*115 153,00*	*0,00*	*0,00*
13938	*Autres*	*1 283,08*	*0,00*	*0,00*
198	*Neutralisation des amortissements*	*2 220 000,00*	*6 026 000,00*	*0,00*
23151	*Réseaux de voirie*	*2 000 000,00*	*0,00*	*0,00*
355	*Produits finis*	*100 000,00*	*0,00*	*0,00*
4817	*Indemnités de renégociation de la dette*	*238 697,28*	*0,00*	*0,00*
040	***RECETTES (2)***	***19 553 697,28***	***0,00***	***0,00***
192	*Plus ou moins-values sur cession immo.*	*0,00*	*0,00*	*0,00*
28031	*Frais d'études*	*223 678,56*	*0,00*	*0,00*
28033	*Frais d'insertion*	*2 894,21*	*0,00*	*0,00*
2804112	*Subv. Etat : Bâtiments, installations*	*156 065,00*	*0,00*	*0,00*
2804113	*Subv. Etat : Projet infrastructure*	*63 750,00*	*0,00*	*0,00*
2804114	*Voirie*	*1 221 040,00*	*0,00*	*0,00*
2804122	*Subv. Régions : Bâtiments, installations*	*60 567,00*	*0,00*	*0,00*
2804132	*Subv. Dpt : Bâtiments, installations*	*310 897,00*	*0,00*	*0,00*
2804141	*Subv.Cne : Bien mobilier, matériel*	*128 680,32*	*0,00*	*0,00*
2804142	*Subv.Cne : Bâtiments, installations*	*2 413 201,00*	*0,00*	*0,00*
2804143	*Subv.Cne : Projet infrastructure*	*194,00*	*0,00*	*0,00*
2804152	*Subv. Grpt : Bâtiments, installations*	*340 999,00*	*0,00*	*0,00*
28041781	*Autres EPL: Bien mobilier, matériel*	*706,00*	*0,00*	*0,00*
28041782	*Autres EPL: Bâtiments, installations*	*261 501,00*	*0,00*	*0,00*
2804181	*Autres org pub - Biens mob, mat, études*	*175 520,00*	*0,00*	*0,00*
2804182	*Autres org pub - Bât. et installations*	*30 766,00*	*0,00*	*0,00*
280421	*Privé - Biens mob., matériel et études*	*244 731,03*	*0,00*	*0,00*
280422	*Privé - Bâtiments et installations*	*613 892,00*	*0,00*	*0,00*
280432	*Subv.Scol : Bâtiments, installations*	*11 329,00*	*0,00*	*0,00*
2804421	*Sub nat privé - Biens mob, mat, études*	*0,00*	*0,00*	*0,00*
28051	*Concessions et droits similaires*	*578 056,91*	*0,00*	*0,00*
28121	*Plantations d'arbres et d'arbustes*	*11 373,00*	*0,00*	*0,00*
28128	*Autres aménagements de terrains*	*110 582,00*	*0,00*	*0,00*
281311	*Bâtiments administratifs*	*847 524,00*	*0,00*	*0,00*
281312	*Bâtiments scolaires*	*316 299,00*	*0,00*	*0,00*
281313	*Bâtiments sociaux et médico-sociaux*	*1 129,00*	*0,00*	*0,00*
281314	*Bâtiments culturels et sportifs*	*233,00*	*0,00*	*0,00*
281318	*Autres bâtiments publics*	*9 657,00*	*0,00*	*0,00*
281321	*Immeubles de rapport*	*3 033,00*	*0,00*	*0,00*
281328	*Autres bâtiments privés*	*24 416,00*	*0,00*	*0,00*
281351	*Bâtiments publics*	*2 040 877,00*	*0,00*	*0,00*
28152	*Installations de voirie*	*847 015,00*	*0,00*	*0,00*
28153	*Réseaux divers*	*1 219 581,94*	*0,00*	*0,00*
28157	*Matériel et outillage techniques*	*790 274,29*	*0,00*	*0,00*
28158	*Autres inst.,matériel,outil. techniques*	*869,20*	*0,00*	*0,00*
2817312	*Bâtiments scolaires (m. à dispo)*	*1 776 455,00*	*0,00*	*0,00*
281735	*Installations générales (m. à dispo)*	*1 804 326,00*	*0,00*	*0,00*
281753	*Réseaux divers (m. à dispo)*	*1 383,00*	*0,00*	*0,00*
281757	*Matériel, outillage technique (m. à disp*	*48 199,00*	*0,00*	*0,00*
28181	*Installations générales, aménagt divers*	*171 191,00*	*0,00*	*0,00*
28182	*Matériel de transport*	*1 148 376,83*	*0,00*	*0,00*

Chap. / art. (1)	Libellé	Budget de l'exercice (3)	Propositions nouvelles du président	Vote de l'assemblée
281831	*Matériel informatique scolaire*	*223 064,94*	*0,00*	*0,00*
281838	*Autre matériel informatique*	*471 392,21*	*0,00*	*0,00*
281841	*Matériel de bureau et mobilier scolaire*	*79 209,39*	*0,00*	*0,00*
281848	*Autres matériels de bureau et mobiliers*	*49 651,77*	*0,00*	*0,00*
28185	*Matériel de téléphonie*	*81 525,10*	*0,00*	*0,00*
28188	*Autres immo. corporelles*	*298 894,30*	*0,00*	*0,00*
355	*Produits finis*	*100 000,00*	*0,00*	*0,00*
4817	*Indemnités de renégociation de la dette*	*238 697,28*	*0,00*	*0,00*

(1) Détailler les articles utilisés conformément au plan de comptes.

(2) DI 040 = RF 042 ; RI 040 = DF 042.

(3) Voir état I-B pour le contenu du budget de l'exercice.

III – VOTE DU BUDGET	III
SECTION D'INVESTISSEMENT – OPERATIONS PATRIMONIALES	A7

Chap. / art. (1)	Libellé	Budget de l'exercice (3)	Propositions nouvelles du président	Vote de l'assemblée
041	***DEPENSES (2)***	***1 300 000,00***	***0,00***	***0,00***
2051	*Concessions, droits similaires*	*0,00*	*0,00*	*0,00*
2151	*Réseaux de voirie*	*0,00*	*0,00*	*0,00*
2157	*Matériel et outillage technique*	*0,00*	*0,00*	*0,00*
2181	*Install. générales, agencements*	*0,00*	*0,00*	*0,00*
21838	*Autre matériel informatique*	*0,00*	*0,00*	*0,00*
21841	*Matériel de bureau et mobilier scolaire*	*0,00*	*0,00*	*0,00*
21848	*Autres matériels de bureau et mobiliers*	*0,00*	*0,00*	*0,00*
231351	*Bâtiments publics*	*1 300 000,00*	*0,00*	*0,00*
23152	*Installations de voirie*	*0,00*	*0,00*	*0,00*
23153	*Réseaux divers*	*0,00*	*0,00*	*0,00*
231735	*Installations générales, agencements*	*0,00*	*0,00*	*0,00*
041	***RECETTES (2)***	***1 300 000,00***	***0,00***	***0,00***
2031	*Frais d'études*	*1 270 000,00*	*0,00*	*0,00*
2033	*Frais d'insertion*	*30 000,00*	*0,00*	*0,00*

(1) Détailler les articles utilisés conformément au plan de comptes.

(2) Les dépenses sont égales aux recettes.

(3) Voir état I-B pour le contenu du budget de l'exercice.

III – VOTE DU BUDGET — III

SECTION DE FONCTIONNEMENT – VUE D'ENSEMBLE — B

DEPENSES

Chap.	Libellé	Budget de l'exercice (1) I	RAR N-1 (2) II	Propositions nouvelles du président	Vote de l'assemblée (3) III	Pour information Crédits gérés dans le cadre d'une AE	Pour information Crédits gérés hors AE	Total IV = I + II + III
DEPENSES DE L'EXERCICE (Détail en III-B1)		**346 240 697,28**	**0,00**	**10 201 000,00**	**0,00**	**-401 611,59**	**10 602 611,59**	**356 441 697,28**
011	Charges à caractère général (5)	21 303 004,52	0,00	-28 341,12	0,00	49 260,00	-77 601,12	21 274 663,40
012	Charges de personnel et frais assimilés (5)	80 837 958,67	0,00	2 048 121,61	0,00		2 048 121,61	82 886 080,28
014	Atténuations de produits	6 555 526,53	0,00	2 405,47	0,00		2 405,47	6 557 932,00
015	Revenu minimum d'insertion	2 100,00	0,00	0,00	0,00	0,00	0,00	2 100,00
016	Allocation personnalisée d'autonomie	30 254 936,14	0,00	322 000,00	0,00	0,00	322 000,00	30 576 936,14
017	Revenu de solidarité active	40 000 291,19	0,00	1 034 853,53	0,00	-311 914,47	1 346 768,00	41 035 144,72
65	Autres charges de gestion courante (sauf 6586) (5)	121 691 452,95	0,00	1 395 295,08	0,00	-138 957,12	1 534 252,20	123 086 748,03
6586	Frais fonctionnement des groupes d'élus	221 430,00	0,00	-37 599,00	0,00		-37 599,00	183 831,00
66	Charges financières	5 002 000,00	0,00	43 305,43	0,00		43 305,43	5 045 305,43
67	Charges exceptionnelles (5)	216 300,00	0,00	39 959,00	0,00		39 959,00	256 259,00
68	Dotations amortissements et provisions (5)	0,00		0,00	0,00		0,00	0,00
022	Dépenses imprévues	1 900 000,00		-190 000,00	0,00		-190 000,00	1 710 000,00
023	*Virement à la section d'investissement*	*18 702 000,00*		*5 571 000,00*	*0,00*		*5 571 000,00*	*24 273 000,00*
042	*Opérations ordre transf. entre sections*	*19 553 697,28*		*0,00*	*0,00*		*0,00*	*19 553 697,28*
043	*Opérations ordre intérieur de la section*	*0,00*		*0,00*	*0,00*		*0,00*	*0,00*

D002 Résultat reporté ou anticipé (4)	**0,00**

Total des dépenses de fonctionnement cumulées	**356 441 697,28**

(1) Voir état I-B pour le contenu du budget de l'exercice.

(2) La colonne RAR n'est à renseigner qu'en l'absence de reprise anticipée du résultat lors du vote du budget primitif.

(3) Il s'agit des nouveaux crédits votés lors de la présente délibération, hors RAR.

(4) Le solde d'exécution reporté est le résultat constaté de l'exercice précédent qui fait l'objet d'un report et non d'un vote de l'assemblée délibérante.

(5) Hors dépenses imputées aux chapitres 015, 016 et 017.

III – VOTE DU BUDGET — III

SECTION DE FONCTIONNEMENT – VUE D'ENSEMBLE — B

RECETTES

Chap.	Libellé	Budget de l'exercice (1) I	RAR N-1 (2) II	Propositions nouvelles du président	Vote de l'assemblée (3) III	Total IV = I + II + III
	RECETTES DE L'EXERCICE (Détail en III-B2)	**327 427 246,48**	**0,00**	**10 201 000,00**	**0,00**	**337 628 246,48**
70	Prod. services, domaine, ventes diverses	2 527 962,00	0,00	251 942,60	0,00	2 779 904,60
73	Impôts et taxes (sauf 731)	188 587 300,00	0,00	-1 123 521,24	0,00	187 463 778,76
731	Impositions directes	23 489 377,00	0,00	762 605,00	0,00	24 251 982,00
74	Dotations, subventions et participations (5)	78 207 270,88	0,00	3 333 642,61	0,00	81 540 913,49
75	Autres produits de gestion courante (5)	9 481 091,00	0,00	287 960,21	0,00	9 769 051,21
013	Atténuations de charges (5)	1 468 000,00	0,00	-11 331,61	0,00	1 456 668,39
015	Revenu minimum d'insertion	1 000,00	0,00	0,00	0,00	1 000,00
016	Allocation personnalisée d'autonomie	12 256 000,00	0,00	1 030 962,08	0,00	13 286 962,08
017	Revenu de solidarité active	3 232 842,00	0,00	-426 249,00	0,00	2 806 593,00
76	Produits financiers	109 245,09	0,00	0,00	0,00	109 245,09
77	Produits exceptionnels (5)	163 461,23	0,00	68 989,35	0,00	232 450,58
78	Reprises amortissements et provisions (5)	0,00		0,00	0,00	0,00
042	*Opérations ordre transf. entre sections*	*7 903 697,28*		*6 026 000,00*	*0,00*	*13 929 697,28*
043	*Opérations ordre intérieur de la section*	*0,00*		*0,00*	*0,00*	*0,00*

R002 Résultat reporté ou anticipé (4)	**18 813 450,80**

Total des recettes de fonctionnement cumulées	**356 441 697,28**

(1) Voir état I-B pour le contenu du budget de l'exercice.

(2) La colonne RAR n'est à renseigner qu'en l'absence de reprise anticipée du résultat lors du vote du budget primitif.

(3) Il s'agit des nouveaux crédits votés lors de la présente délibération, hors RAR.

(4) Le solde d'exécution reporté est le résultat constaté de l'exercice précédent qui fait l'objet d'un report et non d'un vote de l'assemblée délibérante.

(5) Hors recettes imputées aux chapitres 015, 016 et 017.

III – VOTE DU BUDGET — III

SECTION DE FONCTIONNEMENT – DEPENSES – DETAIL PAR ARTICLE — B1

OPERATIONS REELLES - GESTION DES SERVICES DEPARTEMENTAUX

Chap. / art. (1)	Libellé	Budget de l'exercice (2)	RAR N-1 (3)	Propositions nouvelles du président	Vote de l'assemblée
011	**Charges à caractère général (5)**	**21 303 004,52**	**0,00**	**-28 341,12**	**0,00**
601	Achats stockés - Matières premières	2 713 000,00	0,00	0,00	0,00
60211	Combustibles et carburants	420 000,00	0,00	-16 000,00	0,00
60213	Fournitures des ateliers départementaux	262 000,00	0,00	0,00	0,00
60216	Habillement et vêtements de travail	21 500,00	0,00	0,00	0,00
60218	Autres fournitures consommables	13 600,00	0,00	0,00	0,00
6028	Autres achats stockés et autres approvis	200,00	0,00	0,00	0,00
6032	Variat. stocks autres approvisionnements	750 000,00	0,00	-40 000,00	0,00
6042	Achats de prestations de services	219 250,00	0,00	-47 377,00	0,00
605	Achats de matériel, équip. et travaux	125 000,00	0,00	25 000,00	0,00
60611	Eau et assainissement	48 000,00	0,00	0,00	0,00
60612	Energie - Electricité	960 000,00	0,00	0,00	0,00
60613	Chauffage urbain	505 500,00	0,00	75 000,00	0,00
60621	Combustibles	54 500,00	0,00	0,00	0,00
60622	Carburants	1 086 615,00	0,00	-35 700,00	0,00
60623	Alimentation	42 000,00	0,00	0,00	0,00
60628	Autres fournitures non stockées	878 010,00	0,00	786,85	0,00
60631	Fournitures d'entretien	19 500,00	0,00	0,00	0,00
60632	Fournitures de petit équipement	324 559,89	0,00	-10 713,60	0,00
60633	Fournitures de voirie	446 860,00	0,00	0,00	0,00
60636	Vêtements de travail	170 790,00	0,00	15 000,00	0,00
6064	Fournitures administratives	70 900,00	0,00	-500,00	0,00
6065	Livres, disq., cass. (biblio. Médiat.)	19 800,00	0,00	0,00	0,00
60661	Médicaments	39 620,00	0,00	-200,00	0,00
60662	Vaccins et sérums	46 070,00	0,00	6 200,00	0,00
60668	Autres produits pharmaceutiques	19 800,00	0,00	0,00	0,00
6068	Autres matières et fournitures	13 925,00	0,00	0,00	0,00
607	Achats de marchandises	1 000,00	0,00	0,00	0,00
611	Contrats de prestations de services	2 090 880,00	0,00	-189 279,61	0,00
6132	Locations immobilières	395 100,00	0,00	0,00	0,00
6135	Locations mobilières	601 800,00	0,00	0,00	0,00
614	Charges locatives et de copropriété	109 000,00	0,00	12 390,00	0,00
61521	Entretien terrains	500,00	0,00	0,00	0,00
615221	Entretien, réparations bâtiments publics	94 500,00	0,00	0,00	0,00
615228	Entretien, réparations autres bâtiments	15 000,00	0,00	0,00	0,00
615231	Entretien, réparations voiries	871 400,00	0,00	0,00	0,00
615232	Entretien, réparations réseaux	83 700,00	0,00	0,00	0,00
61524	Entretien bois et forêts	0,00	0,00	0,00	0,00
61551	Entretien matériel roulant	109 800,00	0,00	0,00	0,00
61558	Entretien autres biens mobiliers	117 880,53	0,00	-27 109,40	0,00
6156	Maintenance	1 387 250,00	0,00	-6 518,40	0,00
6161	Multirisques	143 886,92	0,00	0,00	0,00
6168	Autres primes d'assurance	613 184,58	0,00	-6 268,86	0,00
617	Etudes et recherches	4 000,00	0,00	0,00	0,00
6182	Documentation générale et technique	75 200,00	0,00	0,00	0,00
6183	Frais de formation (personnel extérieur	43 200,00	0,00	0,00	0,00
6184	Versements à des organismes de formation	287 000,00	0,00	-26 000,00	0,00
6188	Autres frais divers	61 106,00	0,00	-3 755,00	0,00
62261	Honoraires médicaux et paramédicaux	228 030,00	0,00	12 500,00	0,00
62268	Autres honoraires, conseils	228 520,00	0,00	-57 515,94	0,00
6227	Frais d'actes et de contentieux	28 500,00	0,00	0,00	0,00
6228	Divers	344 134,00	0,00	30 730,00	0,00
6231	Annonces et insertions	171 000,00	0,00	-2 400,00	0,00
6232	Fêtes et cérémonies	32 000,00	0,00	-1 000,00	0,00
6233	Foires et expositions	10 200,00	0,00	0,00	0,00
6234	Réceptions	92 500,00	0,00	0,00	0,00
6236	Catalogues et imprimés	131 415,00	0,00	0,00	0,00
6238	Divers	676 479,52	0,00	-8 431,14	0,00

Chap. / art. (1)	Libellé	Budget de l'exercice (2)	RAR N-1 (3)	Propositions nouvelles du président	Vote de l'assemblée
6241	Transports de biens	69 800,00	0,00	0,00	0,00
6245	Transports de personnes extérieures	34 500,00	0,00	0,00	0,00
6247	Transports collectifs	0,00	0,00	0,00	0,00
6248	Divers	3 000,00	0,00	0,00	0,00
6251	Voyages, déplacements et missions	1 341 935,00	0,00	194 110,00	0,00
6261	Frais d'affranchissement	261 600,00	0,00	53 140,00	0,00
6262	Frais de télécommunications	168 500,00	0,00	-44 400,00	0,00
627	Services bancaires et assimilés	28 070,00	0,00	-8 000,00	0,00
6281	Concours divers (cotisations)	177 620,00	0,00	-2 751,07	0,00
6282	Frais de gardiennage	32 100,00	0,00	0,00	0,00
6283	Frais de nettoyage des locaux	603 700,00	0,00	50 800,00	0,00
62878	Remboursement de frais à des tiers	28 013,08	0,00	0,00	0,00
6288	Autres services extérieurs	104 700,00	0,00	0,00	0,00
63512	Taxes foncières	81 800,00	0,00	29 922,00	0,00
63513	Autres impôts locaux	24 000,00	0,00	0,00	0,00
6353	Impôts indirects	8 536,00	0,00	0,00	0,00
6355	Taxes et impôts sur les véhicules	14 764,00	0,00	0,05	0,00
637	Autres impôts, taxes (autres organismes)	1 200,00	0,00	0,00	0,00
012	**Charges de personnel et frais assimilés (4) (5)**	**80 837 958,67**	**0,00**	**2 048 121,61**	**0,00**
6218	Autre personnel extérieur	149 337,16	0,00	0,00	0,00
6331	Versement mobilité	193 430,77	0,00	0,00	0,00
6332	Cotisations versées au F.N.A.L.	232 410,33	0,00	0,00	0,00
6336	Cotisations CNFPT et CDGFPT	419 206,32	0,00	0,00	0,00
6338	Autres impôts, taxes sur rémunérations	156 373,38	0,00	0,00	0,00
64111	Rémunération principale titulaires	27 633 765,90	0,00	-162 000,00	0,00
64112	SFT, indemnité résidence	303 364,50	0,00	0,00	0,00
64113	NBI	303 188,16	0,00	0,00	0,00
64114	Personnel tit. - Indemnité inflation	0,00	0,00	0,00	0,00
64116	Indemnités préavis, licenciement titul.	0,00	0,00	0,00	0,00
64118	Autres indemnités titulaires	6 894 472,55	0,00	0,00	0,00
64121	Rémunération principale	16 318 140,00	0,00	2 200 000,00	0,00
64123	Indemnités d'attente	35 000,00	0,00	0,00	0,00
64124	Assist. maternelles - Indemn. inflation	0,00	0,00	0,00	0,00
64126	Indemnités de licenciement	100 000,00	0,00	0,00	0,00
64131	Rémunérations non tit.	4 337 665,28	0,00	0,00	0,00
64134	Personnel non tit. - Indemnité inflation	0,00	0,00	0,00	0,00
64136	Indemnités liées à la perte d'emploi	30 773,59	0,00	0,00	0,00
64138	Autres	2 407 639,16	0,00	0,00	0,00
6414	Personnel rémunéré à la vacation	118 427,84	0,00	0,00	0,00
64141	Pers. rémunéré vacation - rémunérations	0,00	0,00	0,00	0,00
64162	Emplois d'avenir	29 500,06	0,00	0,00	0,00
64164	Emplois aidés - indemnité inflation	0,00	0,00	0,00	0,00
6417	Rémunérations des apprentis	144 300,00	0,00	0,00	0,00
6451	Cotisations à l'U.R.S.S.A.F.	9 685 041,22	0,00	0,00	0,00
6453	Cotisations aux caisses de retraites	10 275 763,50	0,00	0,00	0,00
6454	Cotisations aux A.S.S.E.D.I.C.	787 058,95	0,00	0,00	0,00
6457	Cotis. sociales liées à l'apprentissage	2 700,00	0,00	0,00	0,00
6475	Médecine du travail, pharmacie	2 000,00	0,00	-500,00	0,00
6488	Autres charges	278 400,00	0,00	10 621,61	0,00
014	**Atténuations de produits**	**6 555 526,53**	**0,00**	**2 405,47**	**0,00**
73913	Attributions de compensation CVAE	4 479 393,00	0,00	0,00	0,00
73918	Autres reversements sur impôts locaux	15 000,00	0,00	0,00	0,00
73926	Prélèvements fonds péréquation des DMTO	1 896 133,53	0,00	2 405,47	0,00
7398	Autres reversements	165 000,00	0,00	0,00	0,00
015	**Revenu minimum d'insertion**	**2 100,00**	**0,00**	**0,00**	**0,00**
6515	Allocations RMI (vers. aux org. payeurs)	2 100,00	0,00	0,00	0,00
016	**Allocation personnalisée d'autonomie**	**30 254 936,14**	**0,00**	**322 000,00**	**0,00**
6184	Versements à des organismes de formation	3 000,00	0,00	0,00	0,00
6251	Voyages, déplacements et missions	16 000,00	0,00	0,00	0,00
6331	Versement mobilité	3 609,37	0,00	0,00	0,00
6332	Cotisations versées au F.N.A.L.	6 763,89	0,00	0,00	0,00
6336	Cotisations CNFPT et CDGFPT	12 176,11	0,00	0,00	0,00

Chap. / art. (1)	Libellé	Budget de l'exercice (2)	RAR N-1 (3)	Propositions nouvelles du président	Vote de l'assemblée
6338	Autres impôts, taxes sur rémunérations	4 053,70	0,00	0,00	0,00
64111	Rémunération principale titulaires	1 144 681,39	0,00	-103 000,00	0,00
64112	SFT, indemnité résidence	11 011,55	0,00	0,00	0,00
64113	NBI	10 697,01	0,00	0,00	0,00
64114	Personnel tit. - Indemnité inflation	0,00	0,00	0,00	0,00
64118	Autres indemnités titulaires	210 796,64	0,00	0,00	0,00
64131	Rémunérations non tit.	166 499,97	0,00	0,00	0,00
64134	Personnel non tit. - Indemnité inflation	0,00	0,00	0,00	0,00
64138	Autres	38 056,58	0,00	0,00	0,00
6451	Cotisations à l'U.R.S.S.A.F.	234 344,98	0,00	0,00	0,00
6453	Cotisations aux caisses de retraites	379 101,45	0,00	0,00	0,00
6454	Cotisations aux A.S.S.E.D.I.C.	8 268,50	0,00	0,00	0,00
6488	Autres charges	5 875,00	0,00	0,00	0,00
6511411	APA	11 300 000,00	0,00	0,00	0,00
651142	APA versée au bénéficiaire	2 200 000,00	0,00	290 000,00	0,00
651143	APA versée bénef. en étab.	1 125 000,00	0,00	5 000,00	0,00
651144	APA versée à l'étab.	13 370 000,00	0,00	130 000,00	0,00
6541	Créances admises en non-valeur	2 000,00	0,00	0,00	0,00
673	Titres annulés (sur exercices antérieurs	3 000,00	0,00	0,00	0,00
017	**Revenu de solidarité active**	**40 000 291,19**	**0,00**	**1 034 853,53**	**0,00**
60623	Alimentation	181,00	0,00	0,00	0,00
60632	Fournitures de petit équipement	8 000,00	0,00	0,00	0,00
6065	Livres, disq., cass. (biblio. Médiat.)	10 000,00	0,00	-10 000,00	0,00
617	Etudes et recherches	5 000,00	0,00	0,00	0,00
6184	Versements à des organismes de formation	3 000,00	0,00	-3 000,00	0,00
6218	Autre personnel extérieur	98 000,00	0,00	0,00	0,00
62268	Autres honoraires, conseils	13 980,00	0,00	0,00	0,00
6228	Divers	169 390,00	0,00	0,00	0,00
6251	Voyages, déplacements et missions	2 000,00	0,00	0,00	0,00
6331	Versement mobilité	1 350,49	0,00	0,00	0,00
6332	Cotisations versées au F.N.A.L.	2 228,69	0,00	0,00	0,00
6336	Cotisations CNFPT et CDGFPT	4 013,75	0,00	0,00	0,00
6338	Autres impôts, taxes sur rémunérations	1 335,50	0,00	0,00	0,00
64111	Rémunération principale titulaires	390 208,97	0,00	65 000,00	0,00
64112	SFT, indemnité résidence	9 465,93	0,00	0,00	0,00
64113	NBI	3 260,21	0,00	0,00	0,00
64114	Personnel tit. - Indemnité inflation	0,00	0,00	0,00	0,00
64118	Autres indemnités titulaires	69 155,43	0,00	0,00	0,00
64131	Rémunérations non tit.	64 823,65	0,00	0,00	0,00
64134	Personnel non tit. - Indemnité inflation	0,00	0,00	0,00	0,00
64138	Autres	0,00	0,00	0,00	0,00
6451	Cotisations à l'U.R.S.S.A.F.	77 991,33	0,00	0,00	0,00
6453	Cotisations aux caisses de retraites	127 834,36	0,00	0,00	0,00
6454	Cotisations aux A.S.S.E.D.I.C.	2 623,88	0,00	0,00	0,00
6488	Autres charges	3 275,00	0,00	0,00	0,00
6512	Secours d'urgence	2 000,00	0,00	0,00	0,00
6514	Cotisations, adhésions et autres prestat	68 000,00	0,00	0,00	0,00
65171	RSA - Vers. allocations forfaitaires	30 800 000,00	0,00	1 386 068,00	0,00
65172	RSA - Vers. alloc. forfaitaires maj.	4 600 000,00	0,00	0,00	0,00
6541	Créances admises en non-valeur	100 000,00	0,00	-98 500,00	0,00
6542	Créances éteintes	0,00	0,00	7 200,00	0,00
65661	Contrat d'accompagnement dans l'emploi	800 000,00	0,00	0,00	0,00
6568	Autres participations	635 345,00	0,00	0,00	0,00
65734	Subv. fonct. Communes et intercos	122 000,00	0,00	0,00	0,00
65738	Subv. fonct. Autres organismes publics	44 000,00	0,00	0,00	0,00
6574	Subv. fonct. asso. personnes privées	1 761 828,00	0,00	-311 914,47	0,00
673	Titres annulés (sur exercices antérieurs	0,00	0,00	0,00	0,00
65	**Autres charges de gestion courante (sauf 6586) (5)**	**121 691 452,95**	**0,00**	**1 395 295,08**	**0,00**
65111	Famille et enfance	977 200,00	0,00	0,00	0,00
6511211	Presta. de compensation handicapé +20ans	5 568 000,00	0,00	128 900,00	0,00
6511212	Presta. de compensation handicapé -20ans	930 000,00	0,00	0,00	0,00
651122	Allocation compensatrice tierce personne	1 820 000,00	0,00	0,00	0,00

Chap. / art. (1)	Libellé	Budget de l'exercice (2)	RAR N-1 (3)	Propositions nouvelles du président	Vote de l'assemblée
651128	Autres	146 000,00	0,00	17 895,00	0,00
65113	Personnes âgées	2 805 000,00	0,00	0,00	0,00
6512	Secours d'urgence	133 500,00	0,00	0,00	0,00
6513	Bourses	415 000,00	0,00	0,00	0,00
6514	Cotisations, adhésions et autres prestat	2 676 670,00	0,00	441 097,00	0,00
65211	Frais de scolarité	37 000,00	0,00	0,00	0,00
65212	Frais périscolaires	121 000,00	0,00	0,00	0,00
6522	Accueil familial	449 200,00	0,00	0,00	0,00
6523	Frais d'hospitalisation	4 000,00	0,00	0,00	0,00
652411	Foyers enf, centres et hot. mat.	5 895 444,40	0,00	0,00	0,00
652412	Mais. enf. caract. social	7 605 000,00	0,00	244 341,00	0,00
652413	Lieux de vie et d'accueil	780 000,00	0,00	35 614,00	0,00
652415	Etablissements scolaires	72 000,00	0,00	0,00	0,00
652416	Serv. aide éduc. milieu ouvert dom.	3 596 928,72	0,00	0,00	0,00
652418	Autres	6 660 000,00	0,00	384 700,00	0,00
65242	Frais séj. étab. adultes hand	33 158 000,00	0,00	0,00	0,00
65243	Frais séj. étab. pers. âgées	11 473 423,00	0,00	35 828,00	0,00
6525	Frais d'inhumation	1 000,00	0,00	0,00	0,00
6526	Prévention spécialisée	10 000,00	0,00	0,00	0,00
6531	Indemnités	828 510,00	0,00	0,00	0,00
6532	Frais de mission et de déplacement	37 000,00	0,00	0,00	0,00
6533	Cotisations de retraite	72 000,00	0,00	0,00	0,00
6534	Cotis. de sécurité sociale - part patron	247 100,00	0,00	0,00	0,00
6535	Formation	16 000,00	0,00	0,00	0,00
65372	Cotis. fonds financt alloc. fin mandat	900,00	0,00	0,00	0,00
6541	Créances admises en non-valeur	85 000,00	0,00	-10 000,00	0,00
6542	Créances éteintes	0,00	0,00	0,00	0,00
65511	Etablissements publics	3 210 020,00	0,00	-426 000,00	0,00
65512	Etablissements privés	893 215,00	0,00	0,00	0,00
6553	Service d'incendie	11 931 000,00	0,00	0,00	0,00
6558	Autres contributions obligatoires	93 000,00	0,00	0,00	0,00
6561	Org. de regroup. (synd. Mixte, entente)	2 325 217,00	0,00	-749,00	0,00
6568	Autres participations	3 200 690,00	0,00	814 115,00	0,00
65734	Subv. fonct. Communes et intercos	523 516,83	0,00	50 268,88	0,00
65735	Group. coll et coll. statut particulier	175 000,00	0,00	0,00	0,00
65737	Subv. Fonct. Autres EPL	724 409,00	0,00	33 500,00	0,00
65738	Subv. fonct. Autres organismes publics	199 930,00	0,00	-5 537,00	0,00
6574	Subv. fonct. asso. personnes privées	8 055 868,00	0,00	-198 102,00	0,00
65811	Droits d''utilisat° - informatique nuage	382 000,00	0,00	-22 192,00	0,00
65821	Déficit des budgets annexes administrati	3 356 673,00	0,00	-128 383,80	0,00
65888	Autres	38,00	0,00	0,00	0,00
6586	**Frais fonctionnement des groupes d'élus**	**221 430,00**	**0,00**	**-37 599,00**	**0,00**
65861	Frais de personnel	216 180,00	0,00	-36 500,00	0,00
65862	Matériel, équipement et fournitures	5 250,00	0,00	-1 099,00	0,00
TOTAL DEPENSES DE GESTION DES SERVICES (A) = (011 + 012 + 014 + 015 + 016 + 017 + 65 + 6586)		**300 866 700,00**	**0,00**	**4 736 735,57**	**0,00**

(1) Détailler les articles utilisés conformément au plan de comptes.

(2) Voir état I-B pour le contenu du budget de l'exercice.

(3) La colonne RAR n'est à renseigner qu'en l'absence de reprise anticipée du résultat lors du vote du budget primitif.

(4) Conformément à l'article L. 3312-4 du CGCT, les dépenses de frais de personnel sont exclues des autorisations d'engagement.

(5) Hors dépenses imputées aux chapitres 015, 016 et 017.

III – VOTE DU BUDGET	III
SECTION DE FONCTIONNEMENT – DEPENSES – DETAIL PAR ARTICLE	B1

GESTION DES SERVICES DEPARTEMENTAUX – CHARGES FINANCIERES ET EXCEPTIONNELLES – OPERATIONS D'ORDRE

Chap / art (1)	Libellé (1)	Budget de l'exercice (2)	RAR N-1 (3)	Propositions nouvelles du président	Vote de l'assemblée
66	**Charges financières (B)**	**5 002 000,00**	**0,00**	**43 305,43**	**0,00**
66111	Intérêts réglés à l'échéance	5 000 000,00	0,00	-200 000,00	0,00
66112	Intérêts - Rattachement des ICNE	0,00	0,00	243 305,43	0,00
6615	Intérêts comptes courants et de dépôts	2 000,00	0,00	0,00	0,00
67	**Charges exceptionnelles (C) (5)**	**216 300,00**	**0,00**	**39 959,00**	**0,00**
6711	Intérêts moratoires, pénalités / marché	1 000,00	0,00	0,00	0,00
6712	Amendes fiscales et pénales	5 000,00	0,00	0,00	0,00
6713	Dots et prix	0,00	0,00	0,00	0,00
673	Titres annulés (sur exercices antérieurs	210 300,00	0,00	39 959,00	0,00
68	**Dotations amortissements et provisions (D) (5)**	**0,00**		**0,00**	**0,00**
022	**Dépenses imprévues (E)**	**1 900 000,00**		**-190 000,00**	**0,00**
TOTAL DES DEPENSES REELLES = A + B + C + D + E		**307 985 000,00**	**0,00**	**4 630 000,00**	**0,00**

023	***Virement à la section d'investissement***	***18 702 000,00***		***5 571 000,00***	***0,00***
042	***Opérations ordre transf. entre sections (4)***	***19 553 697,28***		***0,00***	***0,00***
6761	*Différences sur réalisations (positives)*	*0,00*		*0,00*	*0,00*
6811	*Dot. amort. et prov. Immos incorporelles*	*19 215 000,00*		*0,00*	*0,00*
6862	*Dot. amort. charges financ. à répartir*	*238 697,28*		*0,00*	*0,00*
7135	*Variation des stocks de produits*	*100 000,00*		*0,00*	*0,00*
043	***Opérations ordre intérieur de la section (4)***	***0,00***		***0,00***	***0,00***
TOTAL DES DEPENSES D'ORDRE		***38 255 697,28***		***5 571 000,00***	***0,00***

TOTAL DES DEPENSES DE FONCTIONNEMENT DE L'EXERCICE (= Total des opérations réelles et d'ordre)	**346 240 697,28**	**0,00**	**10 201 000,00**	**0,00**

002 DEFICIT DE FONCTIONNEMENT REPORTE	**0,00**

TOTAL DES DEPENSES DE FONCTIONNEMENT CUMULEES	**356 441 697,28**

(1) Détailler les articles utilisés conformément au plan de comptes.

(2) Voir état I-B pour le contenu du budget de l'exercice.

(3) La colonne RAR n'est à renseigner qu'en l'absence de reprise anticipée du résultat lors du vote du budget primitif.

(4) Cf. définitions des chapitres des opérations d'ordre, *DF 042 = RI 040, DF 043 = RF 043.*

(5) Hors dépenses imputées aux chapitres 015, 016 et 017.

Détail du calcul des ICNE au compte 66112 (6)

Montant des ICNE de l'exercice	1 075 000,00
Montant des ICNE de l'exercice N-1	831 694,57
= Différence ICNE N – ICNE N-1	243 305,43

(6) Le montant des ICNE de l'exercice correspond au montant de l'étape en cours cumulé aux crédits de l'exercice. Si le montant des ICNE de l'exercice est inférieur au montant de l'exercice N-1, le montant du compte 66112 sera négatif.

III – VOTE DU BUDGET	III
SECTION DE FONCTIONNEMENT – RECETTES – DETAIL PAR ARTICLE	B2

GESTION DES SERVICES DEPARTEMENTAUX

Chap. / art. (1)	Libellé (1)	Budget de l'exercice (2)	RAR N-1 (3)	Propositions nouvelles du président	Vote de l'assemblée
70	**Prod. services, domaine, ventes diverses**	**2 527 962,00**	**0,00**	**251 942,60**	**0,00**
701	Ventes de produits finis	460 000,00	0,00	0,00	0,00
7022	Coupes de bois	0,00	0,00	19 245,00	0,00
7023	Menus produits forestiers	1 000,00	0,00	0,00	0,00
7028	Autres produits forestiers	25 000,00	0,00	0,00	0,00
70323	Red.occupation dom. public départemental	593 500,00	0,00	141 500,00	0,00
7033	Redevances distributeurs d'essence	2 000,00	0,00	0,00	0,00
7035	Locations de droits de chasse et pêche	7 562,00	0,00	0,00	0,00
70388	Autres	100 000,00	0,00	25 000,00	0,00
704	Travaux	210 900,00	0,00	8 500,00	0,00
7067	Redev. services périscolaires et enseign	17 000,00	0,00	-1 952,00	0,00
7068	Autres redevances et droits	0,00	0,00	0,00	0,00
707	Ventes de marchandises	124 100,00	0,00	22 000,00	0,00
7083	Locations diverses (autres qu'immeubles)	16 600,00	0,00	-500,00	0,00
70848	Mise à dispo personnel autres organismes	900 000,00	0,00	31 051,47	0,00
70878	Remb. frais par des tiers	64 300,00	0,00	5 898,13	0,00
7088	Produits activités annexes (abonnements)	6 000,00	0,00	1 200,00	0,00
73	**Impôts et taxes (sauf impôts locaux)**	**188 587 300,00**	**0,00**	**-1 123 521,24**	**0,00**
7321	Taxe départementale publicité foncière	22 472 000,00	0,00	-1 972 000,00	0,00
7322	Taxe départ. Add. certains droits enreg.	0,00	0,00	0,00	0,00
7326	Attrib. fonds péréquation sur les DMTO	13 950 000,00	0,00	608 271,00	0,00
7327	Taxe d'aménagement	650 000,00	0,00	-90 000,00	0,00
7342	Taxe sur les conventions d'assurance	58 950 000,00	0,00	2 250 000,00	0,00
7351	Taxe sur consommation finale électricité	3 120 000,00	0,00	338 110,76	0,00
7352	TICPE	17 035 000,00	0,00	0,00	0,00
7362	Taxes de séjour	20 000,00	0,00	50 000,00	0,00
73811	Fraction compensatoire de la TFPB	70 542 300,00	0,00	-2 207 903,00	0,00
73818	Autres	1 800 000,00	0,00	-100 000,00	0,00
7388	Autres	48 000,00	0,00	0,00	0,00
731	**Impositions directes**	**23 489 377,00**	**0,00**	**762 605,00**	**0,00**
73112	Cotisation sur la VAE	7 485 000,00	0,00	1 163 134,00	0,00
73114	Imposition Forf. sur Entrep. Réseau	800 000,00	0,00	26 391,00	0,00
73121	F.N.G.I.R.	7 724 377,00	0,00	0,00	0,00
73122	Fonds péréquation cotis./VA entreprises	480 000,00	0,00	-480 000,00	0,00
73125	Frais taxe foncière propriétés bâties	7 000 000,00	0,00	53 080,00	0,00
7318	Autres impôts locaux ou assimilés	0,00	0,00	0,00	0,00
74	**Dotations, subventions et participations (4)**	**78 207 270,88**	**0,00**	**3 333 642,61**	**0,00**
7411	Dotation forfaitaire	21 600 000,00	0,00	32 835,00	0,00
74121	Dotation de fonctionnement minimale	12 300 000,00	0,00	-34 073,00	0,00
74123	Dotation de compensation	18 566 000,00	0,00	3 371,00	0,00
744	FCTVA	192 474,88	0,00	-45 931,00	0,00
7461	DGD	2 389 307,00	0,00	0,00	0,00
7465	Dotation globale de compensation (COM)	0,00	0,00	0,00	0,00
74712	Emplois d'avenir	0,00	0,00	0,00	0,00
74718	Autres participations Etat	1 798 047,00	0,00	1 283 525,00	0,00
7472	Participation régions	344 500,00	0,00	49 034,24	0,00
7473	Participation Départements	96 000,00	0,00	-1 843,00	0,00
7474	Participation Communes et interco	50 430,00	0,00	1 400,00	0,00
7475	Group. coll et coll. statut particulier	783 230,00	0,00	151 000,00	0,00
7476	Sécurité sociale, organism. Mutualistes	0,00	0,00	64 608,00	0,00
74771	Participation Fonds social européen	1 263 641,00	0,00	-225 368,00	0,00
74778	Autres Participations	3 728,00	0,00	0,00	0,00
747812	Dotation versée au titre de la PCH	1 600 000,00	0,00	1 441 734,00	0,00
7478141	Part autonomie	264 207,00	0,00	-66 784,14	0,00
7478142	Part prévention	658 246,00	0,00	-16 861,52	0,00
747818	Autres	3 324 805,00	0,00	615 693,00	0,00
7478214	Participation Communes et interco	1 500,00	0,00	0,00	0,00
74788	Autres	871 155,00	0,00	27 749,03	0,00
74832	D.C.R.T.P.	9 000 000,00	0,00	11 505,00	0,00
74833	Etat - Compensation CET (CVAE et CFE)	0,00	0,00	0,00	0,00
74835	D.T.C. exonération fiscalité directe	3 100 000,00	0,00	42 049,00	0,00
75	**Autres produits de gestion courante (4)**	**9 481 091,00**	**0,00**	**287 960,21**	**0,00**
7511	Recouvrements sur département, autres CL	1 200 000,00	0,00	55 000,00	0,00
7512	Recouvrements sur Sécurité Sociale	732 950,00	0,00	235 914,00	0,00
7513	Recouvrements sur bénéficiaire, tiers-pa	6 909 262,00	0,00	-32 762,00	0,00
7518	Recouvrements sur autres redevables	0,00	0,00	0,00	0,00
752	Revenus des immeubles	339 679,00	0,00	-3 191,79	0,00

Chap. / art. (1)	Libellé (1)	Budget de l'exercice (2)	RAR N-1 (3)	Propositions nouvelles du président	Vote de l'assemblée
7535	PCH	50 000,00	0,00	33 000,00	0,00
7581	Redevances pour concessions, licences	4 200,00	0,00	0,00	0,00
7588	Autres produits divers gestion courante	245 000,00	0,00	0,00	0,00
013	**Atténuations de charges (4)**	**1 468 000,00**	**0,00**	**-11 331,61**	**0,00**
6032	Variat. stocks autres approvisionnements	750 000,00	0,00	-170 000,00	0,00
6419	Remboursements rémunérations personnel	704 000,00	0,00	172 668,00	0,00
6459	Rembourst charges SS et prévoyance	14 000,00	0,00	-13 999,61	0,00
015	**Revenu minimum d'insertion**	**1 000,00**	**0,00**	**0,00**	**0,00**
7714	Recouvrt créances admises en non valeur	1 000,00	0,00	0,00	0,00
016	**Allocation personnalisée d'autonomie**	**12 256 000,00**	**0,00**	**1 030 962,08**	**0,00**
747811	Dotation versée au titre de l'APA	12 150 000,00	0,00	1 011 878,00	0,00
7533	APA	106 000,00	0,00	19 000,00	0,00
7714	Recouvrt créances admises en non valeur	0,00	0,00	0,00	0,00
773	Mandats annulés (exercices antérieurs)	0,00	0,00	84,08	0,00
017	**Revenu de solidarité active**	**3 232 842,00**	**0,00**	**-426 249,00**	**0,00**
74718	Autres participations Etat	0,00	0,00	0,00	0,00
74771	Participation Fonds social européen	1 057 842,00	0,00	-299 369,00	0,00
74783	Fonds mobilisation départ. Insertion	1 960 000,00	0,00	-128 880,00	0,00
7513	Recouvrements sur bénéficiaire, tiers-pa	10 000,00	0,00	2 000,00	0,00
75342	Allocations forfaitaires	170 000,00	0,00	0,00	0,00
75343	Allocations forfaitaires majorées	30 000,00	0,00	0,00	0,00
7714	Recouvrt créances admises en non valeur	5 000,00	0,00	0,00	0,00
7788	Produits exceptionnels divers	0,00	0,00	0,00	0,00
TOTAL GESTION DES SERVICES (A) = (70 + 73 + 731 + 74 + 75 + 013 + 015 + 016 + 017)		**319 250 842,88**	**0,00**	**4 106 010,65**	**0,00**

(1) Détailler les articles utilisés conformément au plan de comptes.

(2) Voir état I-B pour le contenu du budget de l'exercice.

(3) La colonne RAR n'est à renseigner qu'en l'absence de reprise anticipée du résultat lors du vote du budget primitif.

(4) Hors recettes imputées aux chapitres 015, 016 et 017.

Détail du calcul de la taxe départementale de publicité foncière pour les départements dits « surfiscalisés » (compte 7321) (5)

Montant brut	0,00
Compensation	0,00
Montant net	0,00

(5)Le montant brut et la compensation correspondent au montant de l'étape en cours cumulé aux crédits de l'exercice. Le détail du calcul est destiné à retracer le prélèvement de la part non départementale de la taxe.

III – VOTE DU BUDGET	III
SECTION DE FONCTIONNEMENT – RECETTES – DETAIL PAR ARTICLE	B2

GESTION DES SERVICES DEPARTEMENTAUX – PRODUITS FINANCIERS ET EXCEPTIONNELS – OPERATIONS D'ORDRE

Chap. / art. (1)	Libellé (1)	Budget de l'exercice (2)	RAR N-1 (3)	Propositions nouvelles du président	Vote de l'assemblée
76	**Produits financiers (B)**	**109 245,09**	**0,00**	**0,00**	**0,00**
761	Produits de participations	0,00	0,00	0,00	0,00
76811	Sortie empr. risque avec IRA capital.	109 245,09	0,00	0,00	0,00
77	**Produits exceptionnels (C) (5)**	**163 461,23**	**0,00**	**68 989,35**	**0,00**
7711	Dédits et pénalités perçus	0,00	0,00	200,00	0,00
7714	Recouvrt créances admises en non valeur	20 000,00	0,00	20 084,00	0,00
7718	Autres prod. except. opération gestion	12 161,23	0,00	0,00	0,00
773	Mandats annulés (exercices antérieurs)	100 000,00	0,00	22 400,35	0,00
775	Produits des cessions d'immobilisations	0,00	0,00	0,00	0,00
7788	Produits exceptionnels divers	31 300,00	0,00	26 305,00	0,00
78	**Reprises amortissements et provisions (D) (5)**	**0,00**		**0,00**	**0,00**
TOTAL DES RECETTES REELLES = A + B + C + D		**319 523 549,20**	**0,00**	**4 175 000,00**	**0,00**
042	***Opérations ordre transf. entre sections (4)***	***7 903 697,28***		***6 026 000,00***	***0,00***
7135	*Variation des stocks de produits*	*100 000,00*		*0,00*	*0,00*
722	*Immobilisations corporelles*	*2 000 000,00*		*0,00*	*0,00*
7768	*Neutralisation des amortissements*	*2 220 000,00*		*6 026 000,00*	*0,00*
777	*Quote-part subv invest transf cpte résul*	*3 345 000,00*		*0,00*	*0,00*
796	*Transferts charges financières*	*238 697,28*		*0,00*	*0,00*
043	***Opérations ordre intérieur de la section (4)***	***0,00***		***0,00***	***0,00***
TOTAL DES RECETTES D'ORDRE		***7 903 697,28***		***6 026 000,00***	***0,00***
TOTAL DES RECETTES DE FONCTIONNEMENT DE L'EXERCICE (= Total des opérations réelles et d'ordre)		**327 427 246,48**	**0,00**	**10 201 000,00**	**0,00**
				R 002 RESULTAT REPORTE	**18 813 450,80**
				TOTAL DES RECETTES DE FONCTIONNEMENT CUMULEES	**356 441 697,28**

(1) Détailler les articles utilisés conformément au plan de comptes.

(2) Voir état I-B pour le contenu du budget de l'exercice.

(3) La colonne RAR n'est à renseigner qu'en l'absence de reprise anticipée du résultat lors du vote du budget primitif.

(4) Cf. définitions des chapitres des opérations d'ordre, *RF 042 = DI 040, RF 043 = DF 043.*

(5) Hors recettes imputées aux chapitres 015, 016 et 017.

Détail du calcul des ICNE au compte 7622 (6)

Montant des ICNE de l'exercice	0,00
Montant des ICNE de l'exercice N-1	0,00
= Différence ICNE N – ICNE N-1	0,00

(6)Le montant des ICNE de l'exercice correspond au montant de l'étape en cours cumulé aux crédits de l'exercice. Si le montant des ICNE de l'exercice est inférieur au montant de l'exercice N-1, le montant du compte 7622 sera négatif.

IV – ANNEXES — IV

PRESENTATION CROISEE PAR FONCTION – VUE D'ENSEMBLE — A1

Libellé	01 Opérations non ventilables	0 Services généraux	1 Sécurité	2 Enseignement	3 Culture, jeunesse, sports	4 Prévention médico-sociale
INVESTISSEMENT						
DEPENSES						
Dépenses réelles	19 743 153	10 033 240	600 000	4 707 156	6 175 703	144 970
- Equipements départx		5 000 432	0	4 373 356	6 145 703	22 100
- Equip. non départx (c/204)		4 952 808	600 000	150 000	30 000	122 870
- Opérations financières	19 743 153					
Dépenses d'ordre	*15 229 697*					
Total dépenses de l'exercice	**34 972 850**	**10 033 240**	**600 000**	**4 707 156**	**6 175 703**	**144 970**
RAR N-1 et reports	**20 975 095**	**0**	**0**	**0**	**0**	**0**
Total cumulé dépenses d'investissement	**55 947 944**	**10 033 240**	**600 000**	**4 707 156**	**6 175 703**	**144 970**
RECETTES						
Total recettes de l'exercice	**92 345 735**	**762 295**	**0**	**3 463 214**	**370 109**	**0**
RAR N-1 et reports	**0**	**0**	**0**	**0**	**0**	**0**
Total cumulé recettes d'investissement	**92 345 735**	**762 295**	**0**	**3 463 214**	**370 109**	**0**

FONCTIONNEMENT						
DEPENSES						
Total dépenses de l'exercice	**58 332 556**	**21 376 740**	**11 931 000**	**14 617 359**	**7 208 579**	**4 426 724**
RAR N-1 et reports	**0**	**0**	**0**	**0**	**0**	**0**
Total cumulé dépenses de fonctionnement	**58 332 556**	**21 376 740**	**11 931 000**	**14 617 359**	**7 208 579**	**4 426 724**
RECETTES						
Total recettes de l'exercice	**276 089 909**	**2 916 577**	**0**	**1 069 603**	**101 531**	**1 148 964**
RAR N-1 et reports	**18 813 451**	**0**	**0**	**0**	**0**	**0**
Total cumulé recettes de fonctionnement	**294 903 360**	**2 916 577**	**0**	**1 069 603**	**101 531**	**1 148 964**

IV – ANNEXES — IV

PRESENTATION CROISEE PAR FONCTION — A1

Libellé	5 Action sociale (hors RMI, RSA, APA)	5-4 Revenu minimum d'insertion	5-5 Personnes dépendantes (APA)	5-6 Revenu de solidarité active	6 Réseaux et infrastructures	7 Aménagement et environnement	8 Transports	9 Développement économique	TOTAL
INVESTISSEMENT									
DEPENSES									
Dépenses réelles	179 970	0	0	39 527	13 118 518	6 761 764	0	765 497	62 269 497
- Equipements départx	32 970	0	0	0	10 173 518	468 941	0	262 920	26 479 941
- Equip. non départx (c/204)	147 000	0	0	39 527	2 945 000	6 292 822	0	502 577	15 794 191
- Opérations financières									19 743 153
Dépenses d'ordre									*15 229 697*
Total dépenses de l'exercice	**179 970**	**0**	**0**	**39 527**	**13 118 518**	**6 761 764**	**0**	**765 497**	**77 499 194**
RAR N-1 et reports	**0**	**0**	**0**	**0**	**0**	**0**	**0**	**0**	**20 975 095**
Total cumulé dépenses d'investissement	**179 970**	**0**	**0**	**39 527**	**13 118 518**	**6 761 764**	**0**	**765 497**	**98 474 289**
RECETTES									
Total recettes de l'exercice	**0**	**0**	**0**	**0**	**985 485**	**388 065**	**0**	**159 386**	**98 474 289**
RAR N-1 et reports	**0**	**0**	**0**	**0**	**0**	**0**	**0**	**0**	**0**
Total cumulé recettes d'investissement	**0**	**0**	**0**	**0**	**985 485**	**388 065**	**0**	**159 386**	**98 474 289**
FONCTIONNEMENT									
DEPENSES									
Total dépenses de l'exercice	**133 321 265**	**2 100**	**30 576 936**	**41 035 145**	**22 630 530**	**3 816 075**	**1 539 174**	**5 627 516**	**356 441 697**
RAR N-1 et reports	**0**	**0**	**0**	**0**	**0**	**0**	**0**	**0**	**0**
Total cumulé dépenses de fonctionnement	**133 321 265**	**2 100**	**30 576 936**	**41 035 145**	**22 630 530**	**3 816 075**	**1 539 174**	**5 627 516**	**356 441 697**
RECETTES									
Total recettes de l'exercice	**36 704 984**	**1 000**	**13 286 962**	**2 806 593**	**1 745 335**	**1 661 047**	**15 248**	**80 493**	**337 628 246**
RAR N-1 et reports	**0**	**0**	**0**	**0**	**0**	**0**	**0**	**0**	**18 813 451**
Total cumulé recettes de fonctionnement	**36 704 984**	**1 000**	**13 286 962**	**2 806 593**	**1 745 335**	**1 661 047**	**15 248**	**80 493**	**356 441 697**

IV – ANNEXES — IV

PRESENTATION CROISEE PAR FONCTION – VUE D'ENSEMBLE — A1

Art. (1)	Libellé	01 Opérations non ventilables	0 Services généraux	1 Sécurité	2 Enseignement	3 Culture, jeunesse, sports	4 Prévention médico-sociale
INVESTISSEMENT							
DEPENSES							
Total dépenses d'investissement		**34 972 850**	**10 033 240**	**600 000**	**4 707 156**	**6 175 703**	**144 970**
Dépenses réelles		19 743 153	10 033 240	600 000	4 707 156	6 175 703	144 970
020	Dépenses imprévues	2 000 000	0	0	0	0	0
131	Subv inv rattachées aux actifs amort	0	0	0	182 800	0	0
164	Emprunts auprès des éts. financiers	17 600 000	0	0	0	0	0
165	Dépôts et cautionnements reçus	9 000	0	0	1 000	0	0
203	Frais d'études, recherche, développement	0	166 572	0	282 702	721 922	0
204	Subventions d'équipement versées	11 587	4 952 808	600 000	150 000	30 000	122 870
205	Licences, logiciels, droits similaires	0	1 671 241	0	381 098	31 020	0
211	Terrains	0	1 000	0	0	0	0
212	Agencements et aménagements de terrains	0	4 676	0	0	0	0
213	Constructions	0	10 000	0	0	131 871	0
215	Install., matériel, outillage techniques	0	55 867	0	1 109 550	10 719	0
216	Collections et oeuvres d'art	0	0	0	0	27 900	0
217	Immo. corporelles reçues mises à dispo.	0	0	0	100 000	0	0
218	Autres immobilisations corporelles	0	1 958 032	0	1 362 894	217 808	22 100
231	Immobilisations corporelles en cours	0	1 075 364	0	1 137 111	5 004 462	0
238	Avances commandes immo corporelles	0	57 682	0	0	0	0
274	Prêts	80 000	0	0	0	0	0
276	Autres créances immobilisées	42 566	80 000	0	0	0	0
Dépenses d'ordre		*15 229 697*	*0*	*0*	*0*	*0*	*0*
Opérations d'ordre entre section		*13 929 697*	*0*	*0*	*0*	*0*	*0*
139	*Subv. invest. transférées cpte résultat*	*3 345 000*	*0*	*0*	*0*	*0*	*0*
198	*Neutralisation des amortissements*	*8 246 000*	*0*	*0*	*0*	*0*	*0*
231	*Immobilisations corporelles en cours*	*2 000 000*	*0*	*0*	*0*	*0*	*0*
355	*Produits finis*	*100 000*	*0*	*0*	*0*	*0*	*0*
481	*Charges à rép. sur plusieurs exercices*	*238 697*	*0*	*0*	*0*	*0*	*0*
Opérations patrimoniales		*1 300 000*	*0*	*0*	*0*	*0*	*0*
231	*Immobilisations corporelles en cours*	*1 300 000*	*0*	*0*	*0*	*0*	*0*
RECETTES							
Total recettes d'investissement		**92 345 735**	**762 295**	**0**	**3 463 214**	**370 109**	**0**
Recettes réelles		47 219 038	762 295	0	3 463 214	370 109	0
024	Produits des cessions d'immobilisations	0	118 300	0	0	0	0
102	Dotations et fonds d'investissement	4 027 121	0	0	0	10 000	0
106	Réserves	25 252 419	0	0	0	0	0

Art. (1)	Libellé	01 Opérations non ventilables	0 Services généraux	1 Sécurité	2 Enseignement	3 Culture, jeunesse, sports	4 Prévention médico-sociale
131	Subv inv rattachées aux actifs amort	**0**	**515 731**	**0**	**2 184 859**	**330 109**	**0**
132	Subv inv rattachées aux actifs non amort	0	0	0	0	30 000	0
133	Fonds affectés à l'équipement amort.	0	0	0	1 271 856	0	0
134	Fonds affectés à l'équipement non amort.	715 000	0	0	0	0	0
138	Autres subventions invest. non transf.	0	0	0	0	0	0
164	Emprunts auprès des éts. financiers	17 000 000	0	0	0	0	0
165	Dépôts et cautionnements reçus	9 000	0	0	6 499	0	0
203	Frais d'études, recherche, développement	0	6 264	0	0	0	0
204	Subventions d'équipement versées	0	12 000	0	0	0	0
238	Avances commandes immo corporelles	0	110 000	0	0	0	0
274	Prêts	65 477	0	0	0	0	0
276	Autres créances immobilisées	150 021	0	0	0	0	0
Recettes d'ordre		*45 126 697*	*0*	*0*	*0*	*0*	*0*
Opérations d'ordre entre section		*43 826 697*	*0*	*0*	*0*	*0*	*0*
021	*Virement de la section de fonctionnement*	*24 273 000*	*0*	*0*	*0*	*0*	*0*
280	*Amort. immobilisations incorporelles*	*6 838 468*	*0*	*0*	*0*	*0*	*0*
281	*Amortissement immobilisations corporelle*	*12 376 532*	*0*	*0*	*0*	*0*	*0*
355	*Produits finis*	*100 000*	*0*	*0*	*0*	*0*	*0*
481	*Charges à rép. sur plusieurs exercices*	*238 697*	*0*	*0*	*0*	*0*	*0*
Opérations patrimoniales		*1 300 000*	*0*	*0*	*0*	*0*	*0*
203	*Frais d'études, recherche, développement*	*1 300 000*	*0*	*0*	*0*	*0*	*0*

FONCTIONNEMENT

DEPENSES

Total dépenses de fonctionnement		**58 332 556**	**21 376 740**	**11 931 000**	**14 617 359**	**7 208 579**	**4 426 724**
Dépenses réelles		14 505 858	21 376 740	11 931 000	14 617 359	7 208 579	4 426 724
022	Dépenses imprévues	1 710 000	0	0	0	0	0
601	Achats stockés - Matières premières	0	0	0	0	0	0
602	Achats stockés - Autres approvisionnemts	0	0	0	0	0	0
603	Variation des stocks	710 000	0	0	0	0	0
604	Achats d'études, prestations de services	0	0	0	4 000	55 453	1 420
605	Achats de matériel, équip. et travaux	0	0	0	0	0	0
606	Achats non stockés de matières et fourni	27 000	1 636 896	0	523 000	94 935	113 200
607	Achats de marchandises	0	0	0	0	0	0
611	Contrats de prestations de services	5 000	486 929	0	39 750	195 200	0
613	Locations	0	533 050	0	0	3 500	0
614	Charges locatives et de copropriété	0	121 390	0	0	0	0
615	Entretien et réparations	0	1 110 941	0	343 907	5 000	0
616	Primes d'assurances	0	625 398	0	15 325	7 000	0
617	Etudes et recherches	0	3 000	0	0	0	0
618	Divers	0	230 000	0	0	48 245	7 000
621	Personnel extérieur au service	0	0	0	0	0	117 337

Art. (1)	Libellé	01 Opérations non ventilables	0 Services généraux	1 Sécurité	2 Enseignement	3 Culture, jeunesse, sports	4 Prévention médico-sociale
622	Rémunérations intermédiaires, honoraires	19 930	156 104	0	0	53 300	79 600
623	Pub., publications, relations publiques	35 000	441 769	0	0	616 500	0
624	Transports biens, transports collectifs	0	5 300	0	0	22 000	0
625	Déplacements et missions	0	152 090	0	10 500	16 000	85 000
626	Frais postaux et frais télécommunication	0	437 540	0	0	0	0
627	Services bancaires et assimilés	20 000	70	0	0	0	0
628	Divers	0	734 371	0	0	5 520	0
633	Impôts, taxes, versements (autre orga.)	0	173 628	0	112 424	36 632	43 761
635	Autres impôts, taxes (Admin Impôts)	0	141 922	0	0	0	0
637	Autres impôts, taxes (autres organismes)	0	200	0	0	1 000	0
6411	Personnel titulaire	0	5 684 162	0	6 127 625	1 514 778	1 738 473
6412	Assistantes maternelles	0	0	0	0	0	0
6413	Personnel non titulaire	0	1 844 568	0	564 126	315 464	398 547
6414	Personnel rémunéré à la vacation	0	23 719	0	0	0	94 709
6416	Emplois d'insertion	0	25 414	0	0	0	0
6417	Rémunérations des apprentis	0	39 100	0	23 800	0	0
645	Charges sécurité sociale et prévoyance	0	3 302 345	0	2 729 274	704 862	865 503
647	Autres charges sociales	0	1 500	0	0	0	0
648	Autres charges de personnel	101 500	187 522	0	0	0	0
651	Aides à la personne	20 895	10 000	0	190 000	0	539 250
65171	RSA - Vers. allocations forfaitaires	0	0	0	0	0	0
65172	RSA - Vers. alloc. forfaitaires maj.	0	0	0	0	0	0
652	Frais de séjour, héberg., inhumation	0	0	0	0	0	10 000
653	Indemnités, frais et formation élus	0	1 201 510	0	0	0	0
654	Pertes sur créances irrécouvrables	15 000	0	0	0	0	0
655	Contributions obligatoires	0	0	11 931 000	3 677 235	0	0
656	Participations	0	306 257	0	0	1 573 000	3 000
657	Subventions de fonctionnement versées	86 000	1 397 248	0	256 393	1 940 190	16 850
658	Charges diverses de gestion courante	180 880	362 797	0	0	0	311 475
661	Charges d'intérêts	5 045 305	0	0	0	0	0
671	Charges exceptionnelles opér. de gestion	6 000	0	0	0	0	0
673	Titres annulés (sur exercices antérieurs	130 416	0	0	0	0	1 600
739	Reverst. et restit. sur impôts et taxes	6 392 932	0	0	0	0	0
Dépenses d'ordre		*43 826 697*	*0*	*0*	*0*	*0*	*0*
Opérations d'ordre entre section		*43 826 697*	*0*	*0*	*0*	*0*	*0*
023	*Virement à la section d'investissement*	*24 273 000*	*0*	*0*	*0*	*0*	*0*
681	*Dot. amort. et prov. Charges de fonct.*	*19 215 000*	*0*	*0*	*0*	*0*	*0*
686	*Dot. amort. et prov. Charges financières*	*238 697*	*0*	*0*	*0*	*0*	*0*
713	*Variation des stocks (en-cours de prod.)*	*100 000*	*0*	*0*	*0*	*0*	*0*
Opérations d'ordre à l'intérieur de la section		*0*	*0*	*0*	*0*	*0*	*0*
			RECETTES				
Total recettes de fonctionnement		**276 089 909**	**2 916 577**	**0**	**1 069 603**	**101 531**	**1 148 964**

Art. (1)	Libellé	01 Opérations non ventilables	0 Services généraux	1 Sécurité	2 Enseignement	3 Culture, jeunesse, sports	4 Prévention médico-sociale
Recettes réelles		**262 160 212**	**2 916 577**	**0**	**1 069 603**	**101 531**	**1 148 964**
603	Variation des stocks	580 000	0	0	0	0	0
6419	Remboursements rémunérations personnel	172 668	204 000	0	0	0	0
645	Charges sécurité sociale et prévoyance	0	0	0	0	0	0
701	Ventes de produits finis	0	0	0	0	0	0
702	Ventes de récoltes et produits forestier	0	0	0	0	0	0
703	Redevances utilisation du domaine	0	114	0	0	0	0
704	Travaux	0	0	0	0	0	0
706	Prestations de services	0	0	0	0	0	0
707	Ventes de marchandises	0	0	0	0	0	0
708	Autres produits	0	992 050	0	0	7 200	0
731	Impositions directes	24 251 982	0	0	0	0	0
732	Droits d'enregistrement,taxes urbanisme	35 058 271	0	0	0	0	0
734	Taxes liées aux véhicules	61 200 000	0	0	0	0	0
735	Impôts et taxes spécif. prod. énergie	3 458 111	0	0	0	0	0
736	Impôts et taxes / activités services	70 000	0	0	0	0	0
738	Autres taxes	70 082 397	0	0	0	0	0
741	D.G.F.	52 468 133	0	0	0	0	0
744	FCTVA	146 544	0	0	0	0	0
746	Dotation générale de décentralisation	2 389 307	0	0	0	0	0
747	Participations	0	1 163 586	0	870 230	94 331	180 000
748	Autres attributions et participations	12 153 554	0	0	0	0	0
751	Recouvrements de dépenses d'aide sociale	0	0	0	0	0	968 864
752	Revenus des immeubles	0	291 114	0	39 373	0	0
753	Recouvrement indus d'insertion et aides	0	0	0	0	0	0
758	Produits divers de gestion courante	0	185 000	0	60 000	0	0
768	Autres produits financiers	109 245	0	0	0	0	0
771	Produits exception. / opérations gestion	20 000	12 161	0	0	0	0
773	Mandats annulés (exercices antérieurs)	0	19 067	0	100 000	0	100
778	Autres produits exceptionnels	0	49 485	0	0	0	0
Recettes d'ordre		*13 929 697*	*0*	*0*	*0*	*0*	*0*
Opérations d'ordre entre section		*13 929 697*	*0*	*0*	*0*	*0*	*0*
713	*Variation des stocks (en-cours de prod.)*	*100 000*	*0*	*0*	*0*	*0*	*0*
722	*Immobilisations corporelles*	*2 000 000*	*0*	*0*	*0*	*0*	*0*
776	*Différences sur réalisations (négatives)*	*8 246 000*	*0*	*0*	*0*	*0*	*0*
777	*Quote-part subv invest transf cpte résul*	*3 345 000*	*0*	*0*	*0*	*0*	*0*
796	*Transferts charges financières*	*238 697*	*0*	*0*	*0*	*0*	*0*
Opérations d'ordre à l'intérieur de la section		*0*	*0*	*0*	*0*	*0*	*0*

(1) Détailler les comptes à trois chiffres sauf pour les comptes 641 et 6516 qui sont déclinés à quatre chiffres et le compte 6517 qui est décliné à cinq chiffres.

IV – ANNEXES — IV

PRESENTATION CROISEE PAR FONCTION — A1

Art. (1)	Libellé	5 Action sociale (hors RMI, RSA, APA)	5-4 Revenu minimum d'insertion	5-5 Personnes dépendantes (APA)	5-6 Revenu de solidarité active	6 Réseaux et infrastructures	7 Aménagement et environnement	8 Transports	9 Développement économique	TOTAL
INVESTISSEMENT										
DEPENSES										
Total dépenses d'investissement		**179 970**	**0**	**0**	**39 527**	**13 118 518**	**6 761 764**	**0**	**765 497**	**77 499 194**
Dépenses réelles		179 970	0	0	39 527	13 118 518	6 761 764	0	765 497	62 269 497
020	Dépenses imprévues	0	0	0	0	0	0	0	0	2 000 000
131	Subv inv rattachées aux actifs amort	0	0	0	0	0	0	0	0	182 800
164	Emprunts auprès des éts. financiers	0	0	0	0	0	0	0	0	17 600 000
165	Dépôts et cautionnements reçus	0	0	0	0	0	0	0	0	10 000
203	Frais d'études, recherche, développement	0	0	0	0	667 657	55 697	0	29 850	1 924 400
204	Subventions d'équipement versées	147 000	0	0	39 527	2 945 000	6 292 822	0	502 577	15 794 191
205	Licences, logiciels, droits similaires	0	0	0	0	0	-1 847	0	0	2 081 512
211	Terrains	0	0	0	0	0	0	0	15 400	16 400
212	Agencements et aménagements de terrains	0	0	0	0	1 409	68 817	0	1 625	76 526
213	Constructions	0	0	0	0	0	65 000	0	9 726	216 597
215	Install., matériel, outillage techniques	0	0	0	0	442 930	-19 666	0	196 000	1 795 400
216	Collections et oeuvres d'art	0	0	0	0	0	0	0	0	27 900
217	Immo. corporelles reçues mises à dispo.	0	0	0	0	0	0	0	0	100 000
218	Autres immobilisations corporelles	32 970	0	0	0	1 303 150	42 263	0	0	4 939 216
231	Immobilisations corporelles en cours	0	0	0	0	7 758 372	258 678	0	10 320	15 244 308
238	Avances commandes immo corporelles	0	0	0	0	0	0	0	0	57 682
274	Prêts	0	0	0	0	0	0	0	0	80 000
276	Autres créances immobilisées	0	0	0	0	0	0	0	0	122 566
Dépenses d'ordre		*0*	*0*	*0*	*0*	*0*	*0*	*0*	*0*	*15 229 697*
Opérations d'ordre entre section		*0*	*0*	*0*	*0*	*0*	*0*	*0*	*0*	*13 929 697*
139	*Subv. invest. transférées cpte résultat*	*0*	*0*	*0*	*0*	*0*	*0*	*0*	*0*	*3 345 000*
198	*Neutralisation des amortissements*	*0*	*0*	*0*	*0*	*0*	*0*	*0*	*0*	*8 246 000*
231	*Immobilisations corporelles en cours*	*0*	*0*	*0*	*0*	*0*	*0*	*0*	*0*	*2 000 000*
355	*Produits finis*	*0*	*0*	*0*	*0*	*0*	*0*	*0*	*0*	*100 000*
481	*Charges à rép. sur plusieurs exercices*	*0*	*0*	*0*	*0*	*0*	*0*	*0*	*0*	*238 697*
Opérations patrimoniales		*0*	*0*	*0*	*0*	*0*	*0*	*0*	*0*	*1 300 000*
231	*Immobilisations corporelles en cours*	*0*	*0*	*0*	*0*	*0*	*0*	*0*	*0*	*1 300 000*
RECETTES										
Total recettes d'investissement		**0**	**0**	**0**	**0**	**985 485**	**388 065**	**0**	**159 386**	**98 474 289**
Recettes réelles		0	0	0	0	985 485	388 065	0	159 386	53 347 592
024	Produits des cessions d'immobilisations	0	0	0	0	20 000	0	0	0	138 300
102	Dotations et fonds d'investissement	0	0	0	0	0	0	0	0	4 037 121

Art. (1)	Libellé	5 Action sociale (hors RMI, RSA, APA)	5-4 Revenu minimum d'insertion	5-5 Personnes dépendantes (APA)	5-6 Revenu de solidarité active	6 Réseaux et infrastructures	7 Aménagement et environnement	8 Transports	9 Développement économique	TOTAL
106	Réserves	**0**	**0**	**0**	**0**	**0**	**0**	**0**	**0**	**25 252 419**
131	Subv inv rattachées aux actifs amort	0	0	0	0	865 485	200 960	0	159 386	4 256 530
132	Subv inv rattachées aux actifs non amort	0	0	0	0	100 000	129 630	0	0	259 630
133	Fonds affectés à l'équipement amort.	0	0	0	0	0	0	0	0	1 271 856
134	Fonds affectés à l'équipement non amort.	0	0	0	0	0	0	0	0	715 000
138	Autres subventions invest. non transf.	0	0	0	0	0	57 475	0	0	57 475
164	Emprunts auprès des éts. financiers	0	0	0	0	0	0	0	0	17 000 000
165	Dépôts et cautionnements reçus	0	0	0	0	0	0	0	0	15 499
203	Frais d'études, recherche, développement	0	0	0	0	0	0	0	0	6 264
204	Subventions d'équipement versées	0	0	0	0	0	0	0	0	12 000
238	Avances commandes immo corporelles	0	0	0	0	0	0	0	0	110 000
274	Prêts	0	0	0	0	0	0	0	0	65 477
276	Autres créances immobilisées	0	0	0	0	0	0	0	0	150 021
Recettes d'ordre		*0*	*0*	*0*	*0*	*0*	*0*	*0*	*0*	*45 126 697*
Opérations d'ordre entre section		*0*	*0*	*0*	*0*	*0*	*0*	*0*	*0*	*43 826 697*
021	*Virement de la section de fonctionnement*	*0*	*0*	*0*	*0*	*0*	*0*	*0*	*0*	*24 273 000*
280	*Amort. immobilisations incorporelles*	*0*	*0*	*0*	*0*	*0*	*0*	*0*	*0*	*6 838 468*
281	*Amortissement immobilisations corporelle*	*0*	*0*	*0*	*0*	*0*	*0*	*0*	*0*	*12 376 532*
355	*Produits finis*	*0*	*0*	*0*	*0*	*0*	*0*	*0*	*0*	*100 000*
481	*Charges à rép. sur plusieurs exercices*	*0*	*0*	*0*	*0*	*0*	*0*	*0*	*0*	*238 697*
Opérations patrimoniales		*0*	*0*	*0*	*0*	*0*	*0*	*0*	*0*	*1 300 000*
203	*Frais d'études, recherche, développement*	*0*	*0*	*0*	*0*	*0*	*0*	*0*	*0*	*1 300 000*

FONCTIONNEMENT

DEPENSES

Total dépenses de fonctionnement		**133 321 265**	**2 100**	**30 576 936**	**41 035 145**	**22 630 530**	**3 816 075**	**1 539 174**	**5 627 516**	**356 441 697**
Dépenses réelles		133 321 265	2 100	30 576 936	41 035 145	22 630 530	3 816 075	1 539 174	5 627 516	312 615 000
022	Dépenses imprévues	0	0	0	0	0	0	0	0	1 710 000
601	Achats stockés - Matières premières	0	0	0	0	2 713 000	0	0	0	2 713 000
602	Achats stockés - Autres approvisionnemts	0	0	0	0	701 300	0	0	0	701 300
603	Variation des stocks	0	0	0	0	0	0	0	0	710 000
604	Achats d'études, prestations de services	60 000	0	0	0	40 000	11 000	0	0	171 873
605	Achats de matériel, équip. et travaux	0	0	0	0	150 000	0	0	0	150 000
606	Achats non stockés de matières et fourni	500	0	0	8 181	2 379 185	16 607	0	5 000	4 804 504
607	Achats de marchandises	0	0	0	0	1 000	0	0	0	1 000
611	Contrats de prestations de services	16 150	0	0	0	20 000	993 831	408	144 332	1 901 600
613	Locations	210 000	0	0	0	250 000	350	0	0	996 900
614	Charges locatives et de copropriété	0	0	0	0	0	0	0	0	121 390
615	Entretien et réparations	40 300	0	0	0	1 130 025	1 230	0	15 000	2 646 403
616	Primes d'assurances	0	0	0	0	97 930	0	0	5 150	750 803

Art. (1)	Libellé	5 Action sociale (hors RMI, RSA, APA)	5-4 Revenu minimum d'insertion	5-5 Personnes dépendantes (APA)	5-6 Revenu de solidarité active	6 Réseaux et infrastructures	7 Aménagement et environnement	8 Transports	9 Développement économique	TOTAL
617	Etudes et recherches	0	0	0	5 000	1 000	0	0	0	9 000
618	Divers	136 200	0	3 000	0	13 000	2 306	0	0	439 751
621	Personnel extérieur au service	32 000	0	0	98 000	0	0	0	0	247 337
622	Rémunérations intermédiaires, honoraires	362 134	0	0	183 370	3 100	138 230	0	2 500	998 268
623	Pub., publications, relations publiques	6 800	0	0	0	0	1 694	0	0	1 101 763
624	Transports biens, transports collectifs	12 000	0	0	0	68 000	0	0	0	107 300
625	Déplacements et missions	1 127 720	0	16 000	2 000	137 035	5 000	1 000	1 700	1 554 045
626	Frais postaux et frais télécommunication	1 300	0	0	0	0	0	0	0	438 840
627	Services bancaires et assimilés	0	0	0	0	0	0	0	0	20 070
628	Divers	0	0	0	0	123 100	48 453	2 000	80 738	994 182
633	Impôts, taxes, versements (autre orga.)	456 517	0	26 603	8 928	153 665	17 985	836	5 973	1 036 952
635	Autres impôts, taxes (Admin Impôts)	0	0	0	0	16 100	0	0	1 000	159 022
637	Autres impôts, taxes (autres organismes)	0	0	0	0	0	0	0	0	1 200
6411	Personnel titulaire	8 973 686	0	1 274 187	537 091	9 862 648	701 536	39 867	330 017	36 784 068
6412	Assistantes maternelles	18 653 140	0	0	0	0	0	0	0	18 653 140
6413	Personnel non titulaire	2 842 694	0	204 557	64 824	604 677	206 003	0	0	7 045 458
6414	Personnel rémunéré à la vacation	0	0	0	0	0	0	0	0	118 428
6416	Emplois d'insertion	4 086	0	0	0	0	0	0	0	29 500
6417	Rémunérations des apprentis	52 000	0	0	0	0	29 400	0	0	144 300
645	Charges sécurité sociale et prévoyance	8 892 110	0	621 715	208 450	3 780 471	338 645	15 763	121 591	21 580 728
647	Autres charges sociales	0	0	0	0	0	0	0	0	1 500
648	Autres charges de personnel	0	0	5 875	3 275	0	0	0	0	298 172
651	Aides à la personne	13 819 817	2 100	28 420 000	70 000	0	0	1 479 300	0	44 551 362
65171	RSA - Vers. allocations forfaitaires	0	0	0	32 186 068	0	0	0	0	32 186 068
65172	RSA - Vers. alloc. forfaitaires maj.	0	0	0	4 600 000	0	0	0	0	4 600 000
652	Frais de séjour, héberg., inhumation	70 553 479	0	0	0	0	0	0	0	70 563 479
653	Indemnités, frais et formation élus	0	0	0	0	0	0	0	0	1 201 510
654	Pertes sur créances irrécouvrables	60 000	0	2 000	8 700	0	0	0	0	85 700
655	Contributions obligatoires	93 000	0	0	0	0	0	0	0	15 701 235
656	Participations	3 753 583	0	0	1 435 345	378 994	324 439	0	0	7 774 618
657	Subventions de fonctionnement versées	3 044 106	0	0	1 615 914	6 000	814 367	0	1 997 700	11 174 767
658	Charges diverses de gestion courante	0	0	0	0	0	0	0	2 916 814	3 771 966
661	Charges d'intérêts	0	0	0	0	0	0	0	0	5 045 305
671	Charges exceptionnelles opér. de gestion	0	0	0	0	0	0	0	0	6 000
673	Titres annulés (sur exercices antérieurs	117 943	0	3 000	0	300	0	0	0	253 259
739	Reverst. et restit. sur impôts et taxes	0	0	0	0	0	165 000	0	0	6 557 932
Dépenses d'ordre		*0*	*0*	*0*	*0*	*0*	*0*	*0*	*0*	*43 826 697*
Opérations d'ordre entre section		*0*	*0*	*0*	*0*	*0*	*0*	*0*	*0*	*43 826 697*
023	*Virement à la section d'investissement*	*0*	*0*	*0*	*0*	*0*	*0*	*0*	*0*	*24 273 000*
681	*Dot. amort. et prov. Charges de fonct.*	*0*	*0*	*0*	*0*	*0*	*0*	*0*	*0*	*19 215 000*
686	*Dot. amort. et prov. Charges financières*	*0*	*0*	*0*	*0*	*0*	*0*	*0*	*0*	*238 697*

Art. (1)	Libellé	5 Action sociale (hors RMI, RSA, APA)	5-4 Revenu minimum d'insertion	5-5 Personnes dépendantes (APA)	5-6 Revenu de solidarité active	6 Réseaux et infrastructures	7 Aménagement et environnement	8 Transports	9 Développement économique	TOTAL
713	*Variation des stocks (en-cours de prod.)*	***0***	***0***	***0***	***0***	***0***	***0***	***0***	***0***	***100 000***
Opérations d'ordre à l'intérieur de la section		*0*	*0*	*0*	*0*	*0*	*0*	*0*	*0*	*0*
					RECETTES					
Total recettes de fonctionnement		**36 704 984**	**1 000**	**13 286 962**	**2 806 593**	**1 745 335**	**1 661 047**	**15 248**	**80 493**	**337 628 246**
Recettes réelles		36 704 984	1 000	13 286 962	2 806 593	1 745 335	1 661 047	15 248	80 493	323 698 549
603	Variation des stocks	0	0	0	0	0	0	0	0	580 000
6419	Remboursements rémunérations personnel	500 000	0	0	0	0	0	0	0	876 668
645	Charges sécurité sociale et prévoyance	0	0	0	0	0	0	0	0	0
701	Ventes de produits finis	0	0	0	0	460 000	0	0	0	460 000
702	Ventes de récoltes et produits forestier	0	0	0	0	26 000	0	0	19 245	45 245
703	Redevances utilisation du domaine	0	0	0	0	862 000	0	0	7 448	869 562
704	Travaux	0	0	0	0	219 400	0	0	0	219 400
706	Prestations de services	0	0	0	0	0	0	15 048	0	15 048
707	Ventes de marchandises	0	0	0	0	146 100	0	0	0	146 100
708	Autres produits	0	0	0	0	13 300	12 000	0	0	1 024 550
731	Impositions directes	0	0	0	0	0	0	0	0	24 251 982
732	Droits d'enregistrement,taxes urbanisme	0	0	0	0	0	560 000	0	0	35 618 271
734	Taxes liées aux véhicules	0	0	0	0	0	0	0	0	61 200 000
735	Impôts et taxes spécif. prod. énergie	17 035 000	0	0	0	0	0	0	0	20 493 111
736	Impôts et taxes / activités services	0	0	0	0	0	0	0	0	70 000
738	Autres taxes	0	0	0	0	0	0	0	0	70 082 397
741	D.G.F.	0	0	0	0	0	0	0	0	52 468 133
744	FCTVA	0	0	0	0	0	0	0	0	146 544
746	Dotation générale de décentralisation	0	0	0	0	0	0	0	0	2 389 307
747	Participations	10 929 246	0	13 161 878	2 589 593	9 135	1 089 047	0	47 800	30 134 847
748	Autres attributions et participations	0	0	0	0	0	0	0	0	12 153 554
751	Recouvrements de dépenses d'aide sociale	8 131 500	0	0	12 000	0	0	0	0	9 112 364
752	Revenus des immeubles	0	0	0	0	0	0	0	6 000	336 487
753	Recouvrement indus d'insertion et aides	83 000	0	125 000	200 000	0	0	0	0	408 000
758	Produits divers de gestion courante	0	0	0	0	4 200	0	0	0	249 200
768	Autres produits financiers	0	0	0	0	0	0	0	0	109 245
771	Produits exception. / opérations gestion	20 084	1 000	0	5 000	0	0	200	0	58 445
773	Mandats annulés (exercices antérieurs)	3 233	0	84	0	0	0	0	0	122 484
778	Autres produits exceptionnels	2 920	0	0	0	5 200	0	0	0	57 605
Recettes d'ordre		*0*	*0*	*0*	*0*	*0*	*0*	*0*	*0*	*13 929 697*
Opérations d'ordre entre section		*0*	*0*	*0*	*0*	*0*	*0*	*0*	*0*	*13 929 697*
713	*Variation des stocks (en-cours de prod.)*	*0*	*0*	*0*	*0*	*0*	*0*	*0*	*0*	*100 000*
722	*Immobilisations corporelles*	*0*	*0*	*0*	*0*	*0*	*0*	*0*	*0*	*2 000 000*
776	*Différences sur réalisations (négatives)*	*0*	*0*	*0*	*0*	*0*	*0*	*0*	*0*	*8 246 000*
777	*Quote-part subv invest transf cpte résul*	*0*	*0*	*0*	*0*	*0*	*0*	*0*	*0*	*3 345 000*
796	*Transferts charges financières*	*0*	*0*	*0*	*0*	*0*	*0*	*0*	*0*	*238 697*

Art. (1)	Libellé	5 Action sociale (hors RMI, RSA, APA)	5-4 Revenu minimum d'insertion	5-5 Personnes dépendantes (APA)	5-6 Revenu de solidarité active	6 Réseaux et infrastructures	7 Aménagement et environnement	8 Transports	9 Développement économique	TOTAL
Opérations d'ordre à l'intérieur de la section		*0*	*0*	*0*	*0*	*0*	*0*	*0*	*0*	*0*

IV – ANNEXES — IV

PRESENTATION CROISEE PAR FONCTION – OPERATIONS NON VENTILEES — A1/01

SOUS-FONCTION 01 OPERATIONS NON-VENTILABLES (hors RAR et reports)

INVESTISSEMENT

Art. (1)	Libellé	Opérations non ventilables 01
DEPENSES		**34 972 849,88**
Dépenses réelles		**19 743 152,60**
020	Dépenses imprévues	2 000 000,00
164	Emprunts auprès des éts. financiers	17 600 000,00
165	Dépôts et cautionnements reçus	9 000,00
204	Subventions d'équipement versées	11 586,68
274	Prêts	80 000,00
276	Autres créances immobilisées	42 565,92
Dépenses d'ordre		***15 229 697,28***
040	*Opérations ordre transf. entre sections*	*13 929 697,28*
139	*Subv. invest. transférées cpte résultat*	*3 345 000,00*
198	*Neutralisation des amortissements*	*8 246 000,00*
231	*Immobilisations corporelles en cours*	*2 000 000,00*
355	*Produits finis*	*100 000,00*
481	*Charges à rép. sur plusieurs exercices*	*238 697,28*
041	*Opérations patrimoniales*	*1 300 000,00*
231	*Immobilisations corporelles en cours*	*1 300 000,00*
RECETTES		**92 345 735,07**
Recettes réelles		**47 219 037,79**
102	Dotations et fonds d'investissement	4 027 121,00
106	Réserves	25 252 418,67
134	Fonds affectés à l'équipement non amort.	715 000,00
164	Emprunts auprès des éts. financiers	17 000 000,00
165	Dépôts et cautionnements reçus	9 000,00
274	Prêts	65 477,00
276	Autres créances immobilisées	150 021,12
Recettes d'ordre		***45 126 697,28***
021	*Virement de la section de fonctionnement*	*24 273 000,00*
040	*Opérations ordre transf. entre sections*	*19 553 697,28*
280	*Amort. immobilisations incorporelles*	*6 838 468,03*
281	*Amortissement immobilisations corporelle*	*12 376 531,97*
355	*Produits finis*	*100 000,00*
481	*Charges à rép. sur plusieurs exercices*	*238 697,28*
041	*Opérations patrimoniales*	*1 300 000,00*
203	*Frais d'études, recherche, développement*	*1 300 000,00*

(1) Détailler les comptes à trois chiffres sauf pour le compte 641qui est décliné à quatre chiffres.

FONCTIONNEMENT

Art. (1)	Libellé	Opérations non ventilables 01
DEPENSES		**58 332 555,71**
Dépenses réelles		**14 505 858,43**
022	Dépenses imprévues	1 710 000,00
603	Variation des stocks	710 000,00
606	Achats non stockés de matières et fourni	27 000,00
611	Contrats de prestations de services	5 000,00
622	Rémunérations intermédiaires, honoraires	19 930,00
623	Pub., publications, relations publiques	35 000,00
627	Services bancaires et assimilés	20 000,00
648	Autres charges de personnel	101 500,00
651	Aides à la personne	20 895,00
654	Pertes sur créances irrécouvrables	15 000,00
657	Subventions de fonctionnement versées	86 000,00
658	Charges diverses de gestion courante	180 880,00
661	Charges d'intérêts	5 045 305,43
671	Charges exceptionnelles opér. de gestion	6 000,00
673	Titres annulés (sur exercices antérieurs	130 416,00
739	Reverst. et restit. sur impôts et taxes	6 392 932,00
Dépenses d'ordre		***43 826 697,28***
023	*Virement à la section d'investissement*	*24 273 000,00*
042	*Opérations ordre transf. entre sections*	*19 553 697,28*
681	*Dot. amort. et prov. Charges de fonct.*	*19 215 000,00*

Art. (1)	Libellé	Opérations non ventilables 01
686	*Dot. amort. et prov. Charges financières*	*238 697,28*
713	*Variation des stocks (en-cours de prod.)*	*100 000,00*
043	*Opérations ordre intérieur de la section*	*0,00*
RECETTES		**276 089 909,01**
Recettes réelles		**262 160 211,73**
603	Variation des stocks	580 000,00
6419	Remboursements rémunérations personnel	172 668,00
731	Impositions directes	24 251 982,00
732	Droits d'enregistrement,taxes urbanisme	35 058 271,00
734	Taxes liées aux véhicules	61 200 000,00
735	Impôts et taxes spécif. prod. énergie	3 458 110,76
736	Impôts et taxes / activités services	70 000,00
738	Autres taxes	70 082 397,00
741	D.G.F.	52 468 133,00
744	FCTVA	146 543,88
746	Dotation générale de décentralisation	2 389 307,00
748	Autres attributions et participations	12 153 554,00
768	Autres produits financiers	109 245,09
771	Produits exception. / opérations gestion	20 000,00
Recettes d'ordre		***13 929 697,28***
042	*Opérations ordre transf. entre sections*	*13 929 697,28*
713	*Variation des stocks (en-cours de prod.)*	*100 000,00*
722	*Immobilisations corporelles*	*2 000 000,00*
776	*Différences sur réalisations (négatives)*	*8 246 000,00*
777	*Quote-part subv invest transf cpte résul*	*3 345 000,00*
796	*Transferts charges financières*	*238 697,28*
043	*Opérations ordre intérieur de la section*	*0,00*

(1) Détailler les comptes à trois chiffres sauf pour le compte 641 qui est décliné à quatre chiffres.

IV – ANNEXES — IV

PRESENTATION CROISEE PAR FONCTION — A1/0

FONCTION 0 – Services généraux (hors RAR)

INVESTISSEMENT

Art. (1)	Libellé	02 Administration générale				4 Coop. décent., act° europ. et inter.		TOTAL DE LA FONCTION (hors 01)
		020 Administration générale collectivité		021 Assemblée locale	023 Information, communication, publicité	041 Subvention globale	048 Autres	
		0201 Admin. géné. collect. (pers. non vent.)	0202 Admin. géné. collect. (autres moy. gén.)					
DEPENSES REELLES		**0,00**	**9 603 185,62**	**419 207,62**	**10 846,82**	**0,00**	**0,00**	**10 033 240,06**
Equipements départementaux		**0,00**	**4 989 585,62**	**0,00**	**10 846,82**	**0,00**	**0,00**	**5 000 432,44**
203	Frais d'études, recherche, développement	0,00	166 571,66	0,00	0,00	0,00	0,00	166 571,66
205	Licences, logiciels, droits similaires	0,00	1 671 240,71	0,00	0,00	0,00	0,00	1 671 240,71
211	Terrains	0,00	1 000,00	0,00	0,00	0,00	0,00	1 000,00
212	Agencements et aménagements de terrains	0,00	0,00	0,00	4 675,86	0,00	0,00	4 675,86
213	Constructions	0,00	10 000,00	0,00	0,00	0,00	0,00	10 000,00
215	Install., matériel, outillage techniques	0,00	49 695,54	0,00	6 170,96	0,00	0,00	55 866,50
218	Autres immobilisations corporelles	0,00	1 958 031,54	0,00	0,00	0,00	0,00	1 958 031,54
231	Immobilisations corporelles en cours	0,00	1 075 364,17	0,00	0,00	0,00	0,00	1 075 364,17
238	Avances commandes immo corporelles	0,00	57 682,00	0,00	0,00	0,00	0,00	57 682,00
Equipements non départementaux (c/204)		**0,00**	**4 533 600,00**	**419 207,62**	**0,00**	**0,00**	**0,00**	**4 952 807,62**
RECETTES REELLES		**0,00**	**750 295,02**	**12 000,00**	**0,00**	**0,00**	**0,00**	**762 295,02**
024	Produits des cessions d'immobilisations	0,00	118 300,00	0,00	0,00	0,00	0,00	118 300,00
131	Subv inv rattachées aux actifs amort	0,00	515 731,02	0,00	0,00	0,00	0,00	515 731,02
203	Frais d'études, recherche, développement	0,00	6 264,00	0,00	0,00	0,00	0,00	6 264,00
204	Subventions d'équipement versées	0,00	0,00	12 000,00	0,00	0,00	0,00	12 000,00
238	Avances commandes immo corporelles	0,00	110 000,00	0,00	0,00	0,00	0,00	110 000,00

FONCTIONNEMENT

Art. (1)	Libellé	02 Administration générale				04 Coop. décent., act° europ. et inter.		TOTAL DE LA FONCTION (hors 01)
		020 Administration générale collectivité		021 Assemblée locale	023 Information, communication, publicité	041 Subvention globale	048 Autres	
		0201 Admin. géné. collect. (pers. non vent.)	0202 Admin. géné. collect. (autres moy. gén.)					
DEPENSES REELLES		**11 824 378,50**	**6 729 733,23**	**1 201 580,00**	**662 900,00**	**958 148,00**	**0,00**	**21 376 739,73**
604	Achats d'études, prestations de services	0,00	0,00	0,00	0,00	0,00	0,00	0,00
606	Achats non stockés de matières et fourni	0,00	1 594 896,25	0,00	42 000,00	0,00	0,00	1 636 896,25
611	Contrats de prestations de services	0,00	268 529,40	0,00	218 400,00	0,00	0,00	486 929,40
613	Locations	0,00	529 050,00	0,00	4 000,00	0,00	0,00	533 050,00
614	Charges locatives et de copropriété	0,00	121 390,00	0,00	0,00	0,00	0,00	121 390,00
615	Entretien et réparations	0,00	1 108 940,60	0,00	2 000,00	0,00	0,00	1 110 940,60
616	Primes d'assurances	418 161,14	207 236,92	0,00	0,00	0,00	0,00	625 398,06
617	Etudes et recherches	0,00	3 000,00	0,00	0,00	0,00	0,00	3 000,00

Art. (1)	Libellé	02 Administration générale				04 Coop. décent., act° europ. et inter.		TOTAL DE LA FONCTION (hors 01)
		020 Administration générale collectivité		021 Assemblée locale	023 Information, communication, publicité	041 Subvention globale	048 Autres	
		0201 Admin. géné. collect. (pers. non vent.)	0202 Admin. géné. collect. (autres moy. gén.)					
618	Divers	142 500,00	86 000,00	0,00	1 500,00	0,00	0,00	230 000,00
622	Rémunérations intermédiaires, honoraires	500,00	133 604,06	0,00	22 000,00	0,00	0,00	156 104,06
623	Pub., publications, relations publiques	1 054,38	146 515,00	0,00	294 200,00	0,00	0,00	441 769,38
624	Transports biens, transports collectifs	0,00	4 800,00	0,00	500,00	0,00	0,00	5 300,00
625	Déplacements et missions	152 090,00	0,00	0,00	0,00	0,00	0,00	152 090,00
626	Frais postaux et frais télécommunication	0,00	387 540,00	0,00	50 000,00	0,00	0,00	437 540,00
627	Services bancaires et assimilés	0,00	0,00	70,00	0,00	0,00	0,00	70,00
628	Divers	15 000,00	713 871,34	0,00	5 500,00	0,00	0,00	734 371,34
633	Impôts, taxes, versements (autre orga.)	173 628,14	0,00	0,00	0,00	0,00	0,00	173 628,14
635	Autres impôts, taxes (Admin Impôts)	0,00	141 922,05	0,00	0,00	0,00	0,00	141 922,05
637	Autres impôts, taxes (autres organismes)	0,00	0,00	0,00	200,00	0,00	0,00	200,00
6411	Personnel titulaire	5 684 161,53	0,00	0,00	0,00	0,00	0,00	5 684 161,53
6413	Personnel non titulaire	1 844 567,72	0,00	0,00	0,00	0,00	0,00	1 844 567,72
6414	Personnel rémunéré à la vacation	23 718,96	0,00	0,00	0,00	0,00	0,00	23 718,96
6416	Emplois d'insertion	25 413,76	0,00	0,00	0,00	0,00	0,00	25 413,76
6417	Rémunérations des apprentis	39 100,00	0,00	0,00	0,00	0,00	0,00	39 100,00
645	Charges sécurité sociale et prévoyance	3 302 344,87	0,00	0,00	0,00	0,00	0,00	3 302 344,87
647	Autres charges sociales	0,00	1 500,00	0,00	0,00	0,00	0,00	1 500,00
648	Autres charges de personnel	2 100,00	185 421,61	0,00	0,00	0,00	0,00	187 521,61
651	Aides à la personne	0,00	10 000,00	0,00	0,00	0,00	0,00	10 000,00
653	Indemnités, frais et formation élus	0,00	0,00	1 201 510,00	0,00	0,00	0,00	1 201 510,00
656	Participations	0,00	306 257,00	0,00	0,00	0,00	0,00	306 257,00
657	Subventions de fonctionnement versées	0,00	416 500,00	0,00	22 600,00	958 148,00	0,00	1 397 248,00
658	Charges diverses de gestion courante	38,00	362 759,00	0,00	0,00	0,00	0,00	362 797,00
	RECETTES REELLES	**13 368,00**	**1 864 934,70**	**1,13**	**0,00**	**1 038 273,00**	**0,00**	**2 916 576,83**
6419	Remboursements rémunérations personnel	0,00	204 000,00	0,00	0,00	0,00	0,00	204 000,00
703	Redevances utilisation du domaine	0,00	114,00	0,00	0,00	0,00	0,00	114,00
708	Autres produits	0,00	992 048,47	1,13	0,00	0,00	0,00	992 049,60
747	Participations	13 368,00	111 945,00	0,00	0,00	1 038 273,00	0,00	1 163 586,00
752	Revenus des immeubles	0,00	291 114,00	0,00	0,00	0,00	0,00	291 114,00
758	Produits divers de gestion courante	0,00	185 000,00	0,00	0,00	0,00	0,00	185 000,00
771	Produits exception. / opérations gestion	0,00	12 161,23	0,00	0,00	0,00	0,00	12 161,23
773	Mandats annulés (exercices antérieurs)	0,00	19 067,00	0,00	0,00	0,00	0,00	19 067,00
778	Autres produits exceptionnels	0,00	49 485,00	0,00	0,00	0,00	0,00	49 485,00

(1) Détailler les comptes à trois chiffres sauf pour le compte 641 qui est décliné à quatre chiffres.

IV – ANNEXES — IV

PRESENTATION CROISEE PAR FONCTION — A1/1

FONCTION 1 – Sécurité (hors RAR)

INVESTISSEMENT

Art. (1)	Libellé	10 Services communs	11 Gendarmerie, police, sécurité, justice	12 Incendie et Secours	18 Autres interventions de protection	TOTAL DE LA FONCTION
DEPENSES REELLES		**0,00**	**0,00**	**600 000,00**	**0,00**	**600 000,00**
Equipements départementaux		**0,00**	**0,00**	**0,00**	**0,00**	**0,00**
Equipements non départementaux (c/204)		**0,00**	**0,00**	**600 000,00**	**0,00**	**600 000,00**
RECETTES REELLES		**0,00**	**0,00**	**0,00**	**0,00**	**0,00**

FONCTIONNEMENT

Art. (1)	Libellé	10 Services communs	11 Gendarmerie, police, sécurité, justice	12 Incendie et Secours	18 Autres interventions de protection	TOTAL DE LA FONCTION
DEPENSES REELLES		**0,00**	**0,00**	**11 931 000,00**	**0,00**	**11 931 000,00**
655	Contributions obligatoires	0,00	0,00	11 931 000,00	0,00	11 931 000,00
RECETTES REELLES		**0,00**	**0,00**	**0,00**	**0,00**	**0,00**

(1) Détailler les comptes à trois chiffres sauf pour le compte 641 qui est décliné à quatre chiffres.

IV – ANNEXES — IV

PRESENTATION CROISEE PAR FONCTION — A1/2

FONCTION 2 – Enseignement (hors RAR)

INVESTISSEMENT

Art. (1)	Libellé	20 Services communs	21 Enseignement du premier degré	22 Enseignement du second degré	
				221 Collèges	222 Lycées
DEPENSES REELLES		**0,00**	**720 513,07**	**3 986 643,26**	**0,00**
Equipements départementaux		**0,00**	**719 513,07**	**3 653 843,26**	**0,00**
203	Frais d'études, recherche, développement	0,00	0,00	282 702,49	0,00
205	Licences, logiciels, droits similaires	0,00	0,00	381 098,30	0,00
215	Install., matériel, outillage techniques	0,00	0,00	1 109 550,28	0,00
217	Immo. corporelles reçues mises à dispo.	0,00	0,00	100 000,00	0,00
218	Autres immobilisations corporelles	0,00	719 513,07	643 380,99	0,00
231	Immobilisations corporelles en cours	0,00	0,00	1 137 111,20	0,00
Equipements non départementaux (c/204)		**0,00**	**0,00**	**150 000,00**	**0,00**
RECETTES REELLES		**0,00**	**6 499,00**	**2 385 641,00**	**22 752,00**
131	Subv inv rattachées aux actifs amort	0,00	0,00	1 113 785,00	22 752,00
133	Fonds affectés à l'équipement amort.	0,00	0,00	1 271 856,00	0,00
165	Dépôts et cautionnements reçus	0,00	6 499,00	0,00	0,00

FONCTIONNEMENT

Art. (1)	Libellé	20 Services communs	21 Enseignement du premier degré	22 Enseignement du second degré	
				221 Collèges	222 Lycées
DEPENSES REELLES		**9 567 749,34**	**3 000,00**	**4 615 216,60**	**0,00**
604	Achats d'études, prestations de services	0,00	0,00	4 000,00	0,00
606	Achats non stockés de matières et fourni	0,00	3 000,00	510 000,00	0,00
611	Contrats de prestations de services	0,00	0,00	39 750,00	0,00
615	Entretien et réparations	0,00	0,00	343 907,02	0,00
616	Primes d'assurances	0,00	0,00	15 324,58	0,00
625	Déplacements et missions	10 500,00	0,00	0,00	0,00
633	Impôts, taxes, versements (autre orga.)	112 424,11	0,00	0,00	0,00
6411	Personnel titulaire	6 127 625,27	0,00	0,00	0,00
6413	Personnel non titulaire	564 126,06	0,00	0,00	0,00
6417	Rémunérations des apprentis	23 800,00	0,00	0,00	0,00
645	Charges sécurité sociale et prévoyance	2 729 273,90	0,00	0,00	0,00
651	Aides à la personne	0,00	0,00	0,00	0,00
655	Contributions obligatoires	0,00	0,00	3 677 235,00	0,00
657	Subventions de fonctionnement versées	0,00	0,00	25 000,00	0,00
RECETTES REELLES		**100 000,00**	**0,00**	**969 603,21**	**0,00**
747	Participations	0,00	0,00	870 230,00	0,00
752	Revenus des immeubles	0,00	0,00	39 373,21	0,00
758	Produits divers de gestion courante	0,00	0,00	60 000,00	0,00
773	Mandats annulés (exercices antérieurs)	100 000,00	0,00	0,00	0,00

(1) Détailler les comptes à trois chiffres sauf pour le compte 641 qui est décliné à quatre chiffres.

IV – ANNEXES	IV
PRESENTATION CROISEE PAR FONCTION	A1/2

FONCTION 2 – Enseignement

INVESTISSEMENT

Art. (1)	Libellé	23 Enseignement supérieur	24 Formation pro. , apprentissage (COM)	28 Autres services périscolaires	TOTAL DE LA FONCTION
DEPENSES REELLES		**0,00**	**0,00**	**0,00**	**4 707 156,33**
Equipements départementaux		**0,00**	**0,00**	**0,00**	**4 373 356,33**
203	Frais d'études, recherche, développement	0,00	0,00	0,00	282 702,49
205	Licences, logiciels, droits similaires	0,00	0,00	0,00	381 098,30
215	Install., matériel, outillage techniques	0,00	0,00	0,00	1 109 550,28
217	Immo. corporelles reçues mises à dispo.	0,00	0,00	0,00	100 000,00
218	Autres immobilisations corporelles	0,00	0,00	0,00	1 362 894,06
231	Immobilisations corporelles en cours	0,00	0,00	0,00	1 137 111,20
Equipements non départementaux (c/204)		**0,00**	**0,00**	**0,00**	**150 000,00**
RECETTES REELLES		**1 048 321,69**	**0,00**	**0,00**	**3 463 213,69**
131	Subv inv rattachées aux actifs amort	1 048 321,69	0,00	0,00	2 184 858,69
133	Fonds affectés à l'équipement amort.	0,00	0,00	0,00	1 271 856,00
165	Dépôts et cautionnements reçus	0,00	0,00	0,00	6 499,00

FONCTIONNEMENT

Art. (1)	Libellé	23 Enseignement supérieur	24 Formation pro. , apprentissage (COM)	28 Autres services périscolaires	TOTAL DE LA FONCTION
DEPENSES REELLES		**155 230,00**	**0,00**	**276 163,00**	**14 617 358,94**
604	Achats d'études, prestations de services	0,00	0,00	0,00	4 000,00
606	Achats non stockés de matières et fourni	0,00	0,00	10 000,00	523 000,00
611	Contrats de prestations de services	0,00	0,00	0,00	39 750,00
615	Entretien et réparations	0,00	0,00	0,00	343 907,02
616	Primes d'assurances	0,00	0,00	0,00	15 324,58
625	Déplacements et missions	0,00	0,00	0,00	10 500,00
633	Impôts, taxes, versements (autre orga.)	0,00	0,00	0,00	112 424,11
6411	Personnel titulaire	0,00	0,00	0,00	6 127 625,27
6413	Personnel non titulaire	0,00	0,00	0,00	564 126,06
6417	Rémunérations des apprentis	0,00	0,00	0,00	23 800,00
645	Charges sécurité sociale et prévoyance	0,00	0,00	0,00	2 729 273,90
651	Aides à la personne	0,00	0,00	190 000,00	190 000,00
655	Contributions obligatoires	0,00	0,00	0,00	3 677 235,00
657	Subventions de fonctionnement versées	155 230,00	0,00	76 163,00	256 393,00
RECETTES REELLES		**0,00**	**0,00**	**0,00**	**1 069 603,21**
747	Participations	0,00	0,00	0,00	870 230,00
752	Revenus des immeubles	0,00	0,00	0,00	39 373,21
758	Produits divers de gestion courante	0,00	0,00	0,00	60 000,00
773	Mandats annulés (exercices antérieurs)	0,00	0,00	0,00	100 000,00

IV – ANNEXES — IV

PRESENTATION CROISEE PAR FONCTION — A1/3

FONCTION 3 – Culture, vie sociale, jeunesse, sports et loisirs (hors RAR)

INVESTISSEMENT

Art. (1)	Libellé	30 Services communs	31 Culture			
			311 Activités artistiques, action culturelle	312 Patrimoine (musées, monuments...)	313 Bibliothèques et médiathèques	314 Musées
DEPENSES REELLES		**0,00**	**0,00**	**30 000,00**	**171 408,07**	**5 624 633,92**
Equipements départementaux		**0,00**	**0,00**	**0,00**	**171 408,07**	**5 624 633,92**
203	Frais d'études, recherche, développement	0,00	0,00	0,00	0,00	695 747,14
205	Licences, logiciels, droits similaires	0,00	0,00	0,00	0,00	31 020,00
213	Constructions	0,00	0,00	0,00	0,00	131 871,16
215	Install., matériel, outillage techniques	0,00	0,00	0,00	0,00	10 719,00
216	Collections et oeuvres d'art	0,00	0,00	0,00	0,00	12 500,00
218	Autres immobilisations corporelles	0,00	0,00	0,00	171 408,07	11 400,00
231	Immobilisations corporelles en cours	0,00	0,00	0,00	0,00	4 731 376,62
Equipements non départementaux (c/204)		**0,00**	**0,00**	**30 000,00**	**0,00**	**0,00**
RECETTES REELLES		**0,00**	**0,00**	**0,00**	**92 498,00**	**207 211,29**
102	Dotations et fonds d'investissement	0,00	0,00	0,00	0,00	0,00
131	Subv inv rattachées aux actifs amort	0,00	0,00	0,00	92 498,00	177 211,29
132	Subv inv rattachées aux actifs non amort	0,00	0,00	0,00	0,00	30 000,00

FONCTIONNEMENT

Art. (1)	Libellé	30 Services communs	31 Culture			
			311 Activités artistiques, action culturelle	312 Patrimoine (musées, monuments...)	313 Bibliothèques et médiathèques	314 Musées
DEPENSES REELLES		**2 587 736,00**	**2 425 107,00**	**105 700,00**	**187 633,00**	**226 005,00**
604	Achats d'études, prestations de services	0,00	0,00	0,00	7 500,00	0,00
606	Achats non stockés de matières et fourni	0,00	0,00	0,00	64 200,00	16 185,00
611	Contrats de prestations de services	0,00	0,00	0,00	0,00	195 200,00
613	Locations	0,00	0,00	0,00	3 500,00	0,00
615	Entretien et réparations	0,00	0,00	0,00	0,00	1 000,00
616	Primes d'assurances	0,00	0,00	0,00	0,00	7 000,00
618	Divers	0,00	0,00	0,00	27 000,00	5 000,00
622	Rémunérations intermédiaires, honoraires	0,00	0,00	0,00	10 800,00	0,00
623	Pub., publications, relations publiques	0,00	0,00	0,00	0,00	1 000,00
624	Transports biens, transports collectifs	0,00	0,00	0,00	2 500,00	0,00
625	Déplacements et missions	16 000,00	0,00	0,00	0,00	0,00
628	Divers	0,00	3 200,00	0,00	1 500,00	620,00
633	Impôts, taxes, versements (autre orga.)	36 632,42	0,00	0,00	0,00	0,00
637	Autres impôts, taxes (autres organismes)	0,00	0,00	0,00	1 000,00	0,00
6411	Personnel titulaire	1 514 777,64	0,00	0,00	0,00	0,00
6413	Personnel non titulaire	315 464,03	0,00	0,00	0,00	0,00
645	Charges sécurité sociale et prévoyance	704 861,91	0,00	0,00	0,00	0,00
656	Participations	0,00	1 473 000,00	100 000,00	0,00	0,00
657	Subventions de fonctionnement versées	0,00	948 907,00	5 700,00	69 633,00	0,00
RECETTES REELLES		**0,00**	**0,00**	**0,00**	**8 000,00**	**81 500,00**
708	Autres produits	0,00	0,00	0,00	0,00	3 200,00
747	Participations	0,00	0,00	0,00	8 000,00	78 300,00

(1) Détailler les comptes à trois chiffres sauf pour le compte 641 qui est décliné à quatre chiffres.

IV – ANNEXES — IV

PRESENTATION CROISEE PAR FONCTION — A1/3

FONCTION 3 – Culture, vie sociale, jeunesse, sports et loisirs

INVESTISSEMENT

Art. (1)	Libellé	31 Culture / 315 Services d'archives	32 Sports	33 Jeunesse (act° socio-éduc...) et loisirs	TOTAL DE LA FONCTION
DEPENSES REELLES		**156 622,24**	**193 038,62**	**0,00**	**6 175 702,85**
Equipements départementaux		**156 622,24**	**193 038,62**	**0,00**	**6 145 702,85**
203	Frais d'études, recherche, développement	0,00	26 175,20	0,00	721 922,34
205	Licences, logiciels, droits similaires	0,00	0,00	0,00	31 020,00
213	Constructions	0,00	0,00	0,00	131 871,16
215	Install., matériel, outillage techniques	0,00	0,00	0,00	10 719,00
216	Collections et oeuvres d'art	15 400,00	0,00	0,00	27 900,00
218	Autres immobilisations corporelles	35 000,00	0,00	0,00	217 808,07
231	Immobilisations corporelles en cours	106 222,24	166 863,42	0,00	5 004 462,28
Equipements non départementaux (c/204)		**0,00**	**0,00**	**0,00**	**30 000,00**
RECETTES REELLES		**20 000,00**	**50 400,00**	**0,00**	**370 109,29**
102	Dotations et fonds d'investissement	10 000,00	0,00	0,00	10 000,00
131	Subv inv rattachées aux actifs amort	10 000,00	50 400,00	0,00	330 109,29
132	Subv inv rattachées aux actifs non amort	0,00	0,00	0,00	30 000,00

FONCTIONNEMENT

Art. (1)	Libellé	31 Culture / 315 Services d'archives	32 Sports	33 Jeunesse (act° socio-éduc...) et loisirs	TOTAL DE LA FONCTION
DEPENSES REELLES		**11 500,00**	**1 429 153,00**	**235 745,00**	**7 208 579,00**
604	Achats d'études, prestations de services	1 250,00	41 703,00	5 000,00	55 453,00
606	Achats non stockés de matières et fourni	8 550,00	6 000,00	0,00	94 935,00
611	Contrats de prestations de services	0,00	0,00	0,00	195 200,00
613	Locations	0,00	0,00	0,00	3 500,00
615	Entretien et réparations	0,00	4 000,00	0,00	5 000,00
616	Primes d'assurances	0,00	0,00	0,00	7 000,00
618	Divers	1 500,00	0,00	14 745,00	48 245,00
622	Rémunérations intermédiaires, honoraires	0,00	0,00	42 500,00	53 300,00
623	Pub., publications, relations publiques	0,00	615 500,00	0,00	616 500,00
624	Transports biens, transports collectifs	0,00	0,00	19 500,00	22 000,00
625	Déplacements et missions	0,00	0,00	0,00	16 000,00
628	Divers	200,00	0,00	0,00	5 520,00
633	Impôts, taxes, versements (autre orga.)	0,00	0,00	0,00	36 632,42
637	Autres impôts, taxes (autres organismes)	0,00	0,00	0,00	1 000,00
6411	Personnel titulaire	0,00	0,00	0,00	1 514 777,64
6413	Personnel non titulaire	0,00	0,00	0,00	315 464,03
645	Charges sécurité sociale et prévoyance	0,00	0,00	0,00	704 861,91
656	Participations	0,00	0,00	0,00	1 573 000,00
657	Subventions de fonctionnement versées	0,00	761 950,00	154 000,00	1 940 190,00
RECETTES REELLES		**4 000,00**	**0,00**	**8 031,24**	**101 531,24**
708	Autres produits	4 000,00	0,00	0,00	7 200,00
747	Participations	0,00	0,00	8 031,24	94 331,24

IV – ANNEXES — IV

PRESENTATION CROISEE PAR FONCTION — A1/4

FONCTION 4 – Prévention médico-sociale (hors RAR)

INVESTISSEMENT

Art. (1)	Libellé	40 Services communs	41 PMI et planification familiale	42 Prévention et éducation pour la santé	48 Autres actions	TOTAL DE LA FONCTION
DEPENSES REELLES		**0,00**	**18 700,00**	**126 270,00**	**0,00**	**144 970,00**
Equipements départementaux		**0,00**	**18 700,00**	**3 400,00**	**0,00**	**22 100,00**
218	Autres immobilisations corporelles	0,00	18 700,00	3 400,00	0,00	22 100,00
Equipements non départementaux (c/204)		**0,00**	**0,00**	**122 870,00**	**0,00**	**122 870,00**
RECETTES REELLES		**0,00**	**0,00**	**0,00**	**0,00**	**0,00**

FONCTIONNEMENT

Art. (1)	Libellé	40 Services communs	41 PMI et planification familiale	42 Prévention et éducation pour la santé	48 Autres actions	TOTAL DE LA FONCTION
DEPENSES REELLES		**3 346 328,84**	**502 750,00**	**577 645,00**	**0,00**	**4 426 723,84**
604	Achats d'études, prestations de services	0,00	0,00	1 420,00	0,00	1 420,00
606	Achats non stockés de matières et fourni	0,00	100 400,00	12 800,00	0,00	113 200,00
618	Divers	3 000,00	4 000,00	0,00	0,00	7 000,00
621	Personnel extérieur au service	117 337,16	0,00	0,00	0,00	117 337,16
622	Rémunérations intermédiaires, honoraires	0,00	58 500,00	21 100,00	0,00	79 600,00
625	Déplacements et missions	85 000,00	0,00	0,00	0,00	85 000,00
633	Impôts, taxes, versements (autre orga.)	43 760,65	0,00	0,00	0,00	43 760,65
6411	Personnel titulaire	1 738 472,77	0,00	0,00	0,00	1 738 472,77
6413	Personnel non titulaire	398 546,78	0,00	0,00	0,00	398 546,78
6414	Personnel rémunéré à la vacation	94 708,88	0,00	0,00	0,00	94 708,88
645	Charges sécurité sociale et prévoyance	865 502,60	0,00	0,00	0,00	865 502,60
651	Aides à la personne	0,00	330 250,00	209 000,00	0,00	539 250,00
652	Frais de séjour, héberg., inhumation	0,00	0,00	10 000,00	0,00	10 000,00
656	Participations	0,00	0,00	3 000,00	0,00	3 000,00
657	Subventions de fonctionnement versées	0,00	8 000,00	8 850,00	0,00	16 850,00
658	Charges diverses de gestion courante	0,00	0,00	311 475,00	0,00	311 475,00
673	Titres annulés (sur exercices antérieurs	0,00	1 600,00	0,00	0,00	1 600,00
RECETTES REELLES		**0,00**	**781 400,20**	**367 564,00**	**0,00**	**1 148 964,20**
747	Participations	0,00	180 000,00	0,00	0,00	180 000,00
751	Recouvrements de dépenses d'aide sociale	0,00	601 300,00	367 564,00	0,00	968 864,00
773	Mandats annulés (exercices antérieurs)	0,00	100,20	0,00	0,00	100,20

(1) Détailler les comptes à trois chiffres sauf pour le compte 641 qui est décliné à quatre chiffres.

IV – ANNEXES	IV
PRESENTATION CROISEE PAR FONCTION	A1/5

FONCTION 5 – Action sociale (hors RMI, APA et RSA) (hors RAR)

INVESTISSEMENT

Art. (1)	Libellé	50 Services communs	51 Famille et enfance	52 Personnes handicapées
DEPENSES REELLES		**0,00**	**147 000,00**	**0,00**
Equipements départementaux		**0,00**	**0,00**	**0,00**
218	Autres immobilisations corporelles	0,00	0,00	0,00
Equipements non départementaux (c/204)		**0,00**	**147 000,00**	**0,00**
RECETTES REELLES		**0,00**	**0,00**	**0,00**

FONCTIONNEMENT

Art. (1)	Libellé	50 Services communs	51 Famille et enfance	52 Personnes handicapées
DEPENSES REELLES		**17 042 482,66**	**52 390 903,12**	**42 802 791,00**
604	Achats d'études, prestations de services	0,00	0,00	0,00
606	Achats non stockés de matières et fourni	0,00	500,00	0,00
611	Contrats de prestations de services	0,00	0,00	0,00
613	Locations	0,00	0,00	0,00
615	Entretien et réparations	0,00	0,00	0,00
618	Divers	115 500,00	1 000,00	15 000,00
621	Personnel extérieur au service	0,00	0,00	0,00
622	Rémunérations intermédiaires, honoraires	0,00	61 905,00	0,00
623	Pub., publications, relations publiques	0,00	6 800,00	0,00
624	Transports biens, transports collectifs	0,00	12 000,00	0,00
625	Déplacements et missions	225 890,00	901 830,00	0,00
626	Frais postaux et frais télécommunication	0,00	1 000,00	0,00
633	Impôts, taxes, versements (autre orga.)	216 516,55	240 000,00	0,00
6411	Personnel titulaire	8 973 685,96	0,00	0,00
6412	Assistantes maternelles	0,00	18 653 140,00	0,00
6413	Personnel non titulaire	2 842 694,03	0,00	0,00
6416	Emplois d'insertion	4 086,30	0,00	0,00
6417	Rémunérations des apprentis	52 000,00	0,00	0,00
645	Charges sécurité sociale et prévoyance	4 612 109,82	4 280 000,00	0,00
651	Aides à la personne	0,00	1 426 400,00	9 286 460,00
652	Frais de séjour, héberg., inhumation	0,00	25 886 228,12	33 158 000,00
654	Pertes sur créances irrécouvrables	0,00	10 000,00	5 000,00
655	Contributions obligatoires	0,00	9 000,00	0,00
656	Participations	0,00	0,00	0,00
657	Subventions de fonctionnement versées	0,00	896 100,00	324 110,00
673	Titres annulés (sur exercices antérieurs	0,00	5 000,00	14 221,00
RECETTES REELLES		**17 035 000,00**	**3 771 660,39**	**5 356 860,43**
6419	Remboursements rémunérations personnel	0,00	500 000,00	0,00
645	Charges sécurité sociale et prévoyance	0,00	0,39	0,00
708	Autres produits	0,00	0,00	0,00
735	Impôts et taxes spécif. prod. énergie	17 035 000,00	0,00	0,00
747	Participations	0,00	1 797 508,00	4 350 796,00
751	Recouvrements de dépenses d'aide sociale	0,00	1 471 000,00	900 000,00
753	Recouvrement indus d'insertion et aides	0,00	0,00	83 000,00
771	Produits exception. / opérations gestion	0,00	0,00	20 084,00
773	Mandats annulés (exercices antérieurs)	0,00	232,00	2 980,43
778	Autres produits exceptionnels	0,00	2 920,00	0,00

(1) Détailler les comptes à trois chiffres sauf pour le compte 641 qui est décliné à quatre chiffres.

IV – ANNEXES — IV

PRESENTATION CROISEE PAR FONCTION — A1/5

FONCTION 5 – Action sociale (hors RMI, APA et RSA)

INVESTISSEMENT

Art. (1)	Libellé	53 Personnes âgées			58 Autres interventions sociales	TOTAL DE LA FONCTION
		531 Forfait autonomie	532 Autres actions de prévention	538 Autres		
DEPENSES REELLES		**0,00**	**0,00**	**32 970,00**	**0,00**	**179 970,00**
Equipements départementaux		**0,00**	**0,00**	**32 970,00**	**0,00**	**32 970,00**
218	Autres immobilisations corporelles	0,00	0,00	32 970,00	0,00	32 970,00
Equipements non départementaux (c/204)		**0,00**	**0,00**	**0,00**	**0,00**	**147 000,00**
RECETTES REELLES		**0,00**	**0,00**	**0,00**	**0,00**	**0,00**

FONCTIONNEMENT

Art. (1)	Libellé	53 Personnes âgées			58 Autres interventions sociales	TOTAL DE LA FONCTION
		531 Forfait autonomie	532 Autres actions de prévention	538 Autres		
DEPENSES REELLES		**80 463,00**	**578 246,00**	**18 048 092,00**	**2 378 287,00**	**133 321 264,78**
604	Achats d'études, prestations de services	0,00	0,00	60 000,00	0,00	60 000,00
606	Achats non stockés de matières et fourni	0,00	0,00	0,00	0,00	500,00
611	Contrats de prestations de services	0,00	0,00	0,00	16 150,00	16 150,00
613	Locations	0,00	0,00	210 000,00	0,00	210 000,00
615	Entretien et réparations	0,00	0,00	40 300,00	0,00	40 300,00
618	Divers	0,00	0,00	4 700,00	0,00	136 200,00
621	Personnel extérieur au service	0,00	0,00	0,00	32 000,00	32 000,00
622	Rémunérations intermédiaires, honoraires	0,00	0,00	1 500,00	298 729,00	362 134,00
623	Pub., publications, relations publiques	0,00	0,00	0,00	0,00	6 800,00
624	Transports biens, transports collectifs	0,00	0,00	0,00	0,00	12 000,00
625	Déplacements et missions	0,00	0,00	0,00	0,00	1 127 720,00
626	Frais postaux et frais télécommunication	0,00	0,00	0,00	300,00	1 300,00
633	Impôts, taxes, versements (autre orga.)	0,00	0,00	0,00	0,00	456 516,55
6411	Personnel titulaire	0,00	0,00	0,00	0,00	8 973 685,96
6412	Assistantes maternelles	0,00	0,00	0,00	0,00	18 653 140,00
6413	Personnel non titulaire	0,00	0,00	0,00	0,00	2 842 694,03
6416	Emplois d'insertion	0,00	0,00	0,00	0,00	4 086,30
6417	Rémunérations des apprentis	0,00	0,00	0,00	0,00	52 000,00
645	Charges sécurité sociale et prévoyance	0,00	0,00	0,00	0,00	8 892 109,82
651	Aides à la personne	0,00	5 000,00	2 230 000,00	871 957,00	13 819 817,00
652	Frais de séjour, héberg., inhumation	80 463,00	0,00	11 428 788,00	0,00	70 553 479,12
654	Pertes sur créances irrécouvrables	0,00	0,00	45 000,00	0,00	60 000,00
655	Contributions obligatoires	0,00	0,00	0,00	84 000,00	93 000,00
656	Participations	0,00	0,00	3 730 583,00	23 000,00	3 753 583,00
657	Subventions de fonctionnement versées	0,00	573 246,00	198 499,00	1 052 151,00	3 044 106,00
673	Titres annulés (sur exercices antérieurs	0,00	0,00	98 722,00	0,00	117 943,00
RECETTES REELLES		**197 422,86**	**641 384,48**	**8 416 113,72**	**1 286 542,00**	**36 704 983,88**
6419	Remboursements rémunérations personnel	0,00	0,00	0,00	0,00	500 000,00
645	Charges sécurité sociale et prévoyance	0,00	0,00	0,00	0,00	0,39
708	Autres produits	0,00	0,00	0,00	0,00	0,00
735	Impôts et taxes spécif. prod. énergie	0,00	0,00	0,00	0,00	17 035 000,00
747	Participations	197 422,86	641 384,48	2 655 593,00	1 286 542,00	10 929 246,34
751	Recouvrements de dépenses d'aide sociale	0,00	0,00	5 760 500,00	0,00	8 131 500,00
753	Recouvrement indus d'insertion et aides	0,00	0,00	0,00	0,00	83 000,00
771	Produits exception. / opérations gestion	0,00	0,00	0,00	0,00	20 084,00
773	Mandats annulés (exercices antérieurs)	0,00	0,00	20,72	0,00	3 233,15
778	Autres produits exceptionnels	0,00	0,00	0,00	0,00	2 920,00

IV – ANNEXES	IV
PRESENTATION CROISEE PAR FONCTION	A1/5-4

SOUS-FONCTION 5-4 – Revenu minimum d'insertion (hors RAR)

INVESTISSEMENT

Art. (1)	Libellé	541 Insertion sociale	542 Santé	543 Logement	544 Insertion professionnelle
DEPENSES REELLES		**0,00**	**0,00**	**0,00**	**0,00**
Equipements départementaux		**0,00**	**0,00**	**0,00**	**0,00**
Equipements non départementaux (c/204)		**0,00**	**0,00**	**0,00**	**0,00**
RECETTES REELLES		**0,00**	**0,00**	**0,00**	**0,00**

FONCTIONNEMENT

Art. (1)	Libellé	541 Insertion sociale	542 Santé	543 Logement	544 Insertion professionnelle
DEPENSES REELLES		**0,00**	**0,00**	**0,00**	**0,00**
651	Aides à la personne	0,00	0,00	0,00	0,00
RECETTES REELLES		**0,00**	**0,00**	**0,00**	**0,00**
771	Produits exception. / opérations gestion	0,00	0,00	0,00	0,00

(1) Détailler les comptes à trois chiffres sauf pour le compte 641 qui est décliné à quatre chiffres et le compte 6516 qui est également décliné à 4 chiffres.

IV – ANNEXES	IV
PRESENTATION CROISEE PAR FONCTION	A1/5-4

SOUS-FONCTION 5-4 – Revenu minimum d'insertion

INVESTISSEMENT

Art. (1)	Libellé	545 Évaluation des dépenses engagées	546 Dépenses de structure	548 Autres dépenses au titre du RMI	TOTAL DE LA SOUS-FONCTION
DEPENSES REELLES		0,00	0,00	0,00	0,00
Equipements départementaux		0,00	0,00	0,00	0,00
Equipements non départementaux (c/204)		0,00	0,00	0,00	0,00
RECETTES REELLES		0,00	0,00	0,00	0,00

FONCTIONNEMENT

Art. (1)	Libellé	545 Évaluation des dépenses engagées	546 Dépenses de structure	547 Revenu minimum d'insertion - RMA		548 Autres dépenses au titre du RMI	TOTAL DE LA SOUS-FONCTION
				5471 Revenu minimum d'insertion - Allocations	5472 Revenu minimum d'activité		
DEPENSES REELLES		0,00	0,00	0,00	0,00	0,00	2 100,00
651	Aides à la personne	0,00	0,00	0,00	0,00	0,00	2 100,00
RECETTES REELLES		0,00	0,00	1 000,00	0,00	0,00	1 000,00
771	Produits exception. / opérations gestion	0,00	0,00	1 000,00	0,00	0,00	1 000,00

IV – ANNEXES	IV
PRESENTATION CROISEE PAR FONCTION	A1/5-5

SOUS-FONCTION 5-5 – Personnes dépendantes (APA) (hors RAR)

FONCTIONNEMENT

Art. (1)	Libellé	550 Services communs	551 APA à domicile	552 APA versée au bénéficiaire en établisst	553 APA versée à l'établissement	TOTAL DE LA SOUS-FONCTION
DEPENSES REELLES		**2 151 936,14**	**13 795 000,00**	**1 130 000,00**	**13 500 000,00**	**30 576 936,14**
618	Divers	3 000,00	0,00	0,00	0,00	3 000,00
625	Déplacements et missions	16 000,00	0,00	0,00	0,00	16 000,00
633	Impôts, taxes, versements (autre orga.)	26 603,07	0,00	0,00	0,00	26 603,07
6411	Personnel titulaire	1 274 186,59	0,00	0,00	0,00	1 274 186,59
6413	Personnel non titulaire	204 556,55	0,00	0,00	0,00	204 556,55
645	Charges sécurité sociale et prévoyance	621 714,93	0,00	0,00	0,00	621 714,93
648	Autres charges de personnel	5 875,00	0,00	0,00	0,00	5 875,00
651	Aides à la personne	0,00	13 790 000,00	1 130 000,00	13 500 000,00	28 420 000,00
654	Pertes sur créances irrécouvrables	0,00	2 000,00	0,00	0,00	2 000,00
673	Titres annulés (sur exercices antérieurs	0,00	3 000,00	0,00	0,00	3 000,00
RECETTES REELLES		**13 161 878,00**	**120 084,08**	**5 000,00**	**0,00**	**13 286 962,08**
747	Participations	13 161 878,00	0,00	0,00	0,00	13 161 878,00
753	Recouvrement indus d'insertion et aides	0,00	120 000,00	5 000,00	0,00	125 000,00
773	Mandats annulés (exercices antérieurs)	0,00	84,08	0,00	0,00	84,08

(1) Détailler les comptes à trois chiffres sauf pour le compte 641 qui est décliné à quatre chiffres.

IV – ANNEXES	IV
PRESENTATION CROISEE PAR FONCTION	A1/5-6

SOUS-FONCTION 5-6 – Revenu de solidarité active (hors RAR)

INVESTISSEMENT

Art. (1)	Libellé	561 Insertion sociale	562 Santé	563 Logement	564 Insertion professionnelle
DEPENSES REELLES		**0,00**	**0,00**	**0,00**	**39 527,00**
Equipements départementaux		**0,00**	**0,00**	**0,00**	**0,00**
Equipements non départementaux (c/204)		**0,00**	**0,00**	**0,00**	**39 527,00**
RECETTES REELLES		**0,00**	**0,00**	**0,00**	**0,00**

FONCTIONNEMENT

Art. (1)	Libellé	561 Insertion sociale	562 Santé	563 Logement	564 Insertion professionnelle
DEPENSES REELLES		**221 528,00**	**0,00**	**5 000,00**	**3 189 281,53**
606	Achats non stockés de matières et fourni	0,00	0,00	0,00	8 181,00
617	Etudes et recherches	0,00	0,00	5 000,00	0,00
618	Divers	0,00	0,00	0,00	0,00
621	Personnel extérieur au service	80 000,00	0,00	0,00	18 000,00
622	Rémunérations intermédiaires, honoraires	0,00	0,00	0,00	183 370,00
625	Déplacements et missions	0,00	0,00	0,00	0,00
633	Impôts, taxes, versements (autre orga.)	0,00	0,00	0,00	0,00
6411	Personnel titulaire	0,00	0,00	0,00	0,00
6413	Personnel non titulaire	0,00	0,00	0,00	0,00
645	Charges sécurité sociale et prévoyance	0,00	0,00	0,00	0,00
648	Autres charges de personnel	0,00	0,00	0,00	0,00
651	Aides à la personne	0,00	0,00	0,00	70 000,00
65171	RSA - Vers. allocations forfaitaires	0,00	0,00	0,00	0,00
65172	RSA - Vers. alloc. forfaitaires maj.	0,00	0,00	0,00	0,00
654	Pertes sur créances irrécouvrables	0,00	0,00	0,00	0,00
656	Participations	0,00	0,00	0,00	1 435 345,00
657	Subventions de fonctionnement versées	141 528,00	0,00	0,00	1 474 385,53
RECETTES REELLES		**457 842,00**	**0,00**	**0,00**	**312 631,00**
747	Participations	457 842,00	0,00	0,00	300 631,00
751	Recouvrements de dépenses d'aide sociale	0,00	0,00	0,00	12 000,00
753	Recouvrement indus d'insertion et aides	0,00	0,00	0,00	0,00
771	Produits exception. / opérations gestion	0,00	0,00	0,00	0,00

(1) Détailler les comptes à trois chiffres sauf pour le compte 641 qui est décliné à quatre chiffres, et le compte 6517 qui est décliné à 5 chiffres.

IV – ANNEXES	IV
PRESENTATION CROISEE PAR FONCTION	A1/5-6

SOUS-FONCTION 5-6 – Revenu de solidarité active

INVESTISSEMENT

Art. (1)	Libellé	565 Evaluation des dépenses engagées	566 Dépenses de structure	568 Autres dépenses au titre du RSA	TOTAL DE LA SOUS-FONCTION
DEPENSES REELLES		**0,00**	**0,00**	**0,00**	**39 527,00**
Equipements départementaux		**0,00**	**0,00**	**0,00**	**0,00**
Equipements non départementaux (c/204)		**0,00**	**0,00**	**0,00**	**39 527,00**
RECETTES REELLES		**0,00**	**0,00**	**0,00**	**0,00**

FONCTIONNEMENT

Art. (1)	Libellé	565 Evaluation des dépenses engagées	566 Dépenses de structure	567 Allocations RSA	568 Autres dépenses au titre du RSA	TOTAL DE LA SOUS-FONCTION
DEPENSES REELLES		**0,00**	**824 567,19**	**36 794 768,00**	**0,00**	**41 035 144,72**
606	Achats non stockés de matières et fourni	0,00	0,00	0,00	0,00	8 181,00
617	Etudes et recherches	0,00	0,00	0,00	0,00	5 000,00
618	Divers	0,00	0,00	0,00	0,00	0,00
621	Personnel extérieur au service	0,00	0,00	0,00	0,00	98 000,00
622	Rémunérations intermédiaires, honoraires	0,00	0,00	0,00	0,00	183 370,00
625	Déplacements et missions	0,00	2 000,00	0,00	0,00	2 000,00
633	Impôts, taxes, versements (autre orga.)	0,00	8 928,43	0,00	0,00	8 928,43
6411	Personnel titulaire	0,00	537 090,54	0,00	0,00	537 090,54
6413	Personnel non titulaire	0,00	64 823,65	0,00	0,00	64 823,65
645	Charges sécurité sociale et prévoyance	0,00	208 449,57	0,00	0,00	208 449,57
648	Autres charges de personnel	0,00	3 275,00	0,00	0,00	3 275,00
651	Aides à la personne	0,00	0,00	0,00	0,00	70 000,00
65171	RSA - Vers. allocations forfaitaires	0,00	0,00	32 186 068,00	0,00	32 186 068,00
65172	RSA - Vers. alloc. forfaitaires maj.	0,00	0,00	4 600 000,00	0,00	4 600 000,00
654	Pertes sur créances irrécouvrables	0,00	0,00	8 700,00	0,00	8 700,00
656	Participations	0,00	0,00	0,00	0,00	1 435 345,00
657	Subventions de fonctionnement versées	0,00	0,00	0,00	0,00	1 615 913,53
RECETTES REELLES		**0,00**	**0,00**	**2 036 120,00**	**0,00**	**2 806 593,00**
747	Participations	0,00	0,00	1 831 120,00	0,00	2 589 593,00
751	Recouvrements de dépenses d'aide sociale	0,00	0,00	0,00	0,00	12 000,00
753	Recouvrement indus d'insertion et aides	0,00	0,00	200 000,00	0,00	200 000,00
771	Produits exception. / opérations gestion	0,00	0,00	5 000,00	0,00	5 000,00

IV – ANNEXES	IV
PRESENTATION CROISEE PAR FONCTION	A1/6

FONCTION 6 – Réseaux et infrastructures (hors RAR)

INVESTISSEMENT

Art. (1)	Libellé	60 Services communs	61 Eaux et assainissement	62 Routes et voirie		
				621 Réseau routier départemental	622 Viabilité hivernale et aléas climatiques	628 Autres réseaux de voirie
DEPENSES REELLES		**0,00**	**0,00**	**8 955 207,10**	**0,00**	**2 895 096,60**
Equipements départementaux		**0,00**	**0,00**	**8 935 207,10**	**0,00**	**145 096,60**
203	Frais d'études, recherche, développement	0,00	0,00	653 968,68	0,00	11 688,00
212	Agencements et aménagements de terrains	0,00	0,00	0,00	0,00	1 408,60
215	Install., matériel, outillage techniques	0,00	0,00	353 895,18	0,00	84 000,00
218	Autres immobilisations corporelles	0,00	0,00	1 253 458,95	0,00	48 000,00
231	Immobilisations corporelles en cours	0,00	0,00	6 673 884,29	0,00	0,00
Equipements non départementaux (c/204)		**0,00**	**0,00**	**20 000,00**	**0,00**	**2 750 000,00**
RECETTES REELLES		**0,00**	**0,00**	**376 885,00**	**0,00**	**0,00**
024	Produits des cessions d'immobilisations	0,00	0,00	20 000,00	0,00	0,00
131	Subv inv rattachées aux actifs amort	0,00	0,00	256 885,00	0,00	0,00
132	Subv inv rattachées aux actifs non amort	0,00	0,00	100 000,00	0,00	0,00

FONCTIONNEMENT

Art. (1)	Libellé	60 Services communs	61 Eaux et assainissement	62 Routes et voirie		
				621 Réseau routier départemental	622 Viabilité hivernale et aléas climatiques	628 Autres réseaux de voirie
DEPENSES REELLES		**12 612 266,56**	**0,00**	**9 181 594,53**	**200 000,00**	**95 000,00**
601	Achats stockés - Matières premières	0,00	0,00	2 713 000,00	0,00	0,00
602	Achats stockés - Autres approvisionnemts	0,00	0,00	701 300,00	0,00	0,00
604	Achats d'études, prestations de services	0,00	0,00	20 000,00	20 000,00	0,00
605	Achats de matériel, équip. et travaux	0,00	0,00	150 000,00	0,00	0,00
606	Achats non stockés de matières et fourni	0,00	0,00	2 113 315,00	155 000,00	19 400,00
607	Achats de marchandises	0,00	0,00	1 000,00	0,00	0,00
611	Contrats de prestations de services	0,00	0,00	20 000,00	0,00	0,00
613	Locations	0,00	0,00	233 000,00	0,00	12 000,00
615	Entretien et réparations	0,00	0,00	1 001 150,00	25 000,00	63 600,00
616	Primes d'assurances	0,00	0,00	87 000,00	0,00	0,00
617	Etudes et recherches	0,00	0,00	1 000,00	0,00	0,00
618	Divers	0,00	0,00	13 000,00	0,00	0,00
622	Rémunérations intermédiaires, honoraires	0,00	0,00	3 100,00	0,00	0,00
624	Transports biens, transports collectifs	0,00	0,00	68 000,00	0,00	0,00
625	Déplacements et missions	22 000,00	0,00	100 035,00	0,00	0,00
628	Divers	0,00	0,00	123 100,00	0,00	0,00
633	Impôts, taxes, versements (autre orga.)	130 650,49	0,00	23 014,99	0,00	0,00
635	Autres impôts, taxes (Admin Impôts)	0,00	0,00	16 100,00	0,00	0,00
6411	Personnel titulaire	8 571 926,25	0,00	1 290 721,57	0,00	0,00
6413	Personnel non titulaire	579 513,18	0,00	25 163,44	0,00	0,00
645	Charges sécurité sociale et prévoyance	3 302 176,64	0,00	478 294,53	0,00	0,00
656	Participations	0,00	0,00	0,00	0,00	0,00
657	Subventions de fonctionnement versées	6 000,00	0,00	0,00	0,00	0,00
673	Titres annulés (sur exercices antérieurs	0,00	0,00	300,00	0,00	0,00
RECETTES REELLES		**0,00**	**0,00**	**1 727 500,00**	**0,00**	**9 135,00**
701	Ventes de produits finis	0,00	0,00	460 000,00	0,00	0,00
702	Ventes de récoltes et produits forestier	0,00	0,00	26 000,00	0,00	0,00
703	Redevances utilisation du domaine	0,00	0,00	858 500,00	0,00	0,00
704	Travaux	0,00	0,00	219 400,00	0,00	0,00
707	Ventes de marchandises	0,00	0,00	146 100,00	0,00	0,00
708	Autres produits	0,00	0,00	13 300,00	0,00	0,00
747	Participations	0,00	0,00	0,00	0,00	9 135,00
758	Produits divers de gestion courante	0,00	0,00	0,00	0,00	0,00

Art. (1)	Libellé	60 Services communs	61 Eaux et assainissement	62 Routes et voirie		
				621 Réseau routier départemental	622 Viabilité hivernale et aléas climatiques	628 Autres réseaux de voirie
778	Autres produits exceptionnels	0,00	0,00	4 200,00	0,00	0,00

(1) Détailler les comptes à trois chiffres sauf pour le compte 641 qui est décliné à quatre chiffres.

IV – ANNEXES	IV
PRESENTATION CROISEE PAR FONCTION	A1/6

FONCTION 6 – Réseaux et infrastructures

INVESTISSEMENT

Art. (1)	Libellé	63 Infrastructures ferroviaires et aéroport	64 Infra. fluviales, maritimes, portuaires	68 Autres réseaux	TOTAL DE LA FONCTION
DEPENSES REELLES		**150 000,00**	**1 118 214,00**	**0,00**	**13 118 517,70**
Equipements départementaux		**0,00**	**1 093 214,00**	**0,00**	**10 173 517,70**
203	Frais d'études, recherche, développement	0,00	2 000,00	0,00	667 656,68
212	Agencements et aménagements de terrains	0,00	0,00	0,00	1 408,60
215	Install., matériel, outillage techniques	0,00	5 035,11	0,00	442 930,29
218	Autres immobilisations corporelles	0,00	1 691,00	0,00	1 303 149,95
231	Immobilisations corporelles en cours	0,00	1 084 487,89	0,00	7 758 372,18
Equipements non départementaux (c/204)		**150 000,00**	**25 000,00**	**0,00**	**2 945 000,00**
RECETTES REELLES		**0,00**	**500 000,00**	**108 600,00**	**985 485,00**
024	Produits des cessions d'immobilisations	0,00	0,00	0,00	20 000,00
131	Subv inv rattachées aux actifs amort	0,00	500 000,00	108 600,00	865 485,00
132	Subv inv rattachées aux actifs non amort	0,00	0,00	0,00	100 000,00

FONCTIONNEMENT

Art. (1)	Libellé	63 Infrastructures ferroviaires et aéroport	64 Infra. fluviales, maritimes, portuaires	68 Autres réseaux	TOTAL DE LA FONCTION
DEPENSES REELLES		**65 000,00**	**150 875,00**	**325 794,00**	**22 630 530,09**
601	Achats stockés - Matières premières	0,00	0,00	0,00	2 713 000,00
602	Achats stockés - Autres approvisionnemts	0,00	0,00	0,00	701 300,00
604	Achats d'études, prestations de services	0,00	0,00	0,00	40 000,00
605	Achats de matériel, équip. et travaux	0,00	0,00	0,00	150 000,00
606	Achats non stockés de matières et fourni	0,00	91 470,00	0,00	2 379 185,00
607	Achats de marchandises	0,00	0,00	0,00	1 000,00
611	Contrats de prestations de services	0,00	0,00	0,00	20 000,00
613	Locations	0,00	5 000,00	0,00	250 000,00
615	Entretien et réparations	0,00	28 475,00	11 800,00	1 130 025,00
616	Primes d'assurances	0,00	10 930,00	0,00	97 930,00
617	Etudes et recherches	0,00	0,00	0,00	1 000,00
618	Divers	0,00	0,00	0,00	13 000,00
622	Rémunérations intermédiaires, honoraires	0,00	0,00	0,00	3 100,00
624	Transports biens, transports collectifs	0,00	0,00	0,00	68 000,00
625	Déplacements et missions	0,00	15 000,00	0,00	137 035,00
628	Divers	0,00	0,00	0,00	123 100,00
633	Impôts, taxes, versements (autre orga.)	0,00	0,00	0,00	153 665,48
635	Autres impôts, taxes (Admin Impôts)	0,00	0,00	0,00	16 100,00
6411	Personnel titulaire	0,00	0,00	0,00	9 862 647,82
6413	Personnel non titulaire	0,00	0,00	0,00	604 676,62
645	Charges sécurité sociale et prévoyance	0,00	0,00	0,00	3 780 471,17
656	Participations	65 000,00	0,00	313 994,00	378 994,00
657	Subventions de fonctionnement versées	0,00	0,00	0,00	6 000,00
673	Titres annulés (sur exercices antérieurs	0,00	0,00	0,00	300,00
RECETTES REELLES		**0,00**	**4 500,00**	**4 200,00**	**1 745 335,00**
701	Ventes de produits finis	0,00	0,00	0,00	460 000,00
702	Ventes de récoltes et produits forestier	0,00	0,00	0,00	26 000,00
703	Redevances utilisation du domaine	0,00	3 500,00	0,00	862 000,00
704	Travaux	0,00	0,00	0,00	219 400,00
707	Ventes de marchandises	0,00	0,00	0,00	146 100,00
708	Autres produits	0,00	0,00	0,00	13 300,00
747	Participations	0,00	0,00	0,00	9 135,00
758	Produits divers de gestion courante	0,00	0,00	4 200,00	4 200,00
778	Autres produits exceptionnels	0,00	1 000,00	0,00	5 200,00

IV – ANNEXES	IV
PRESENTATION CROISEE PAR FONCTION	A1/7

FONCTION 7 – Aménagement et environnement (hors RAR)

INVESTISSEMENT

Art. (1)	Libellé	70 Services communs	71 Aménagement et développement urbain	72 Logement	73 Environnement	
					731 Actions en matière de trait. des déchets	738 Autres actions en faveur milieu naturel
DEPENSES REELLES		**0,00**	**0,00**	**1 153 455,86**	**0,00**	**477 386,64**
Equipements départementaux		**0,00**	**0,00**	**0,00**	**0,00**	**428 525,57**
203	Frais d'études, recherche, développement	0,00	0,00	0,00	0,00	55 696,64
205	Licences, logiciels, droits similaires	0,00	0,00	0,00	0,00	0,00
211	Terrains	0,00	0,00	0,00	0,00	0,00
212	Agencements et aménagements de terrains	0,00	0,00	0,00	0,00	68 816,55
213	Constructions	0,00	0,00	0,00	0,00	65 000,00
215	Install., matériel, outillage techniques	0,00	0,00	0,00	0,00	-19 665,86
218	Autres immobilisations corporelles	0,00	0,00	0,00	0,00	0,00
231	Immobilisations corporelles en cours	0,00	0,00	0,00	0,00	258 678,24
Equipements non départementaux (c/204)		**0,00**	**0,00**	**1 153 455,86**	**0,00**	**48 861,07**
RECETTES REELLES		**0,00**	**0,00**	**46 160,00**	**0,00**	**230 904,88**
131	Subv inv rattachées aux actifs amort	0,00	0,00	11 160,00	0,00	78 800,00
132	Subv inv rattachées aux actifs non amort	0,00	0,00	35 000,00	0,00	94 630,00
138	Autres subventions invest. non transf.	0,00	0,00	0,00	0,00	57 474,88

FONCTIONNEMENT

Art. (1)	Libellé	70 Services communs	71 Aménagement et développement urbain	72 Logement	73 Environnement	
					731 Actions en matière de trait. des déchets	738 Autres actions en faveur milieu naturel
DEPENSES REELLES		**1 298 568,63**	**174 000,00**	**620 930,00**	**14 521,00**	**825 028,36**
604	Achats d'études, prestations de services	0,00	0,00	0,00	0,00	10 000,00
606	Achats non stockés de matières et fourni	0,00	0,00	0,00	0,00	14 606,89
611	Contrats de prestations de services	0,00	0,00	418 200,00	0,00	492 653,36
613	Locations	0,00	0,00	0,00	0,00	350,00
615	Entretien et réparations	0,00	0,00	0,00	0,00	1 230,11
618	Divers	0,00	0,00	0,00	0,00	0,00
622	Rémunérations intermédiaires, honoraires	0,00	0,00	30 730,00	0,00	107 500,00
623	Pub., publications, relations publiques	0,00	0,00	0,00	0,00	0,00
625	Déplacements et missions	5 000,00	0,00	0,00	0,00	0,00
628	Divers	0,00	0,00	0,00	0,00	43 303,00
633	Impôts, taxes, versements (autre orga.)	17 984,53	0,00	0,00	0,00	0,00
6411	Personnel titulaire	701 535,91	0,00	0,00	0,00	0,00
6413	Personnel non titulaire	206 002,79	0,00	0,00	0,00	0,00
6417	Rémunérations des apprentis	29 400,00	0,00	0,00	0,00	0,00
645	Charges sécurité sociale et prévoyance	338 645,40	0,00	0,00	0,00	0,00
656	Participations	0,00	9 000,00	0,00	0,00	63 222,00
657	Subventions de fonctionnement versées	0,00	0,00	172 000,00	14 521,00	92 163,00
739	Reverst. et restit. sur impôts et taxes	0,00	165 000,00	0,00	0,00	0,00
RECETTES REELLES		**0,00**	**0,00**	**340 580,00**	**0,00**	**1 147 112,03**
708	Autres produits	0,00	0,00	0,00	0,00	12 000,00
732	Droits d'enregistrement,taxes urbanisme	0,00	0,00	0,00	0,00	560 000,00
747	Participations	0,00	0,00	340 580,00	0,00	575 112,03

(1) Détailler les comptes à trois chiffres sauf pour le compte 641 qui est décliné à quatre chiffres.

IV – ANNEXES	IV
PRESENTATION CROISEE PAR FONCTION	A1/7

FONCTION 7 – Aménagement et environnement

INVESTISSEMENT

Art. (1)	Libellé	74 Aménagement et développement rural	TOTAL DE LA FONCTION
DEPENSES REELLES		**5 130 921,05**	**6 761 763,55**
Equipements départementaux		**40 415,60**	**468 941,17**
203	Frais d'études, recherche, développement	0,00	55 696,64
205	Licences, logiciels, droits similaires	-1 847,20	-1 847,20
211	Terrains	0,00	0,00
212	Agencements et aménagements de terrains	0,00	68 816,55
213	Constructions	0,00	65 000,00
215	Install., matériel, outillage techniques	0,00	-19 665,86
218	Autres immobilisations corporelles	42 262,80	42 262,80
231	Immobilisations corporelles en cours	0,00	258 678,24
Equipements non départementaux (c/204)		**5 090 505,45**	**6 292 822,38**
RECETTES REELLES		**111 000,00**	**388 064,88**
131	Subv inv rattachées aux actifs amort	111 000,00	200 960,00
132	Subv inv rattachées aux actifs non amort	0,00	129 630,00
138	Autres subventions invest. non transf.	0,00	57 474,88

FONCTIONNEMENT

Art. (1)	Libellé	74 Aménagement et développement rural	TOTAL DE LA FONCTION
DEPENSES REELLES		**883 026,91**	**3 816 074,90**
604	Achats d'études, prestations de services	1 000,00	11 000,00
606	Achats non stockés de matières et fourni	2 000,00	16 606,89
611	Contrats de prestations de services	82 977,20	993 830,56
613	Locations	0,00	350,00
615	Entretien et réparations	0,00	1 230,11
618	Divers	2 306,00	2 306,00
622	Rémunérations intermédiaires, honoraires	0,00	138 230,00
623	Pub., publications, relations publiques	1 694,00	1 694,00
625	Déplacements et missions	0,00	5 000,00
628	Divers	5 150,00	48 453,00
633	Impôts, taxes, versements (autre orga.)	0,00	17 984,53
6411	Personnel titulaire	0,00	701 535,91
6413	Personnel non titulaire	0,00	206 002,79
6417	Rémunérations des apprentis	0,00	29 400,00
645	Charges sécurité sociale et prévoyance	0,00	338 645,40
656	Participations	252 217,00	324 439,00
657	Subventions de fonctionnement versées	535 682,71	814 366,71
739	Reverst. et restit. sur impôts et taxes	0,00	165 000,00
RECETTES REELLES		**173 355,00**	**1 661 047,03**
708	Autres produits	0,00	12 000,00
732	Droits d'enregistrement,taxes urbanisme	0,00	560 000,00
747	Participations	173 355,00	1 089 047,03

IV – ANNEXES — IV

PRESENTATION CROISEE PAR FONCTION — A1/8

FONCTION 8 – Transports (hors RAR)

INVESTISSEMENT

Art. (1)	Libellé	80 Services communs	81 Transports scolaires	82 Transports publics de voyageurs		
				821 Routier	822 Ferroviaire	823 Maritime
DEPENSES REELLES		**0,00**	**0,00**	**0,00**	**0,00**	**0,00**
Equipements départementaux		**0,00**	**0,00**	**0,00**	**0,00**	**0,00**
Equipements non départementaux (c/204)		**0,00**	**0,00**	**0,00**	**0,00**	**0,00**
RECETTES REELLES		**0,00**	**0,00**	**0,00**	**0,00**	**0,00**

FONCTIONNEMENT

Art. (1)	Libellé	80 Services communs	81 Transports scolaires	82 Transports publics de voyageurs		
				821 Routier	822 Ferroviaire	823 Maritime
DEPENSES REELLES		**57 465,56**	**1 481 708,10**	**0,00**	**0,00**	**0,00**
611	Contrats de prestations de services	0,00	408,10	0,00	0,00	0,00
625	Déplacements et missions	1 000,00	0,00	0,00	0,00	0,00
628	Divers	0,00	2 000,00	0,00	0,00	0,00
633	Impôts, taxes, versements (autre orga.)	835,75	0,00	0,00	0,00	0,00
6411	Personnel titulaire	39 866,80	0,00	0,00	0,00	0,00
645	Charges sécurité sociale et prévoyance	15 763,01	0,00	0,00	0,00	0,00
651	Aides à la personne	0,00	1 479 300,00	0,00	0,00	0,00
RECETTES REELLES		**0,00**	**15 248,00**	**0,00**	**0,00**	**0,00**
706	Prestations de services	0,00	15 048,00	0,00	0,00	0,00
771	Produits exception. / opérations gestion	0,00	200,00	0,00	0,00	0,00

(1) Détailler les comptes à trois chiffres sauf pour le compte 641 qui est décliné à quatre chiffres.

IV – ANNEXES	IV
PRESENTATION CROISEE PAR FONCTION	A1/8

FONCTION 8 – Transports

INVESTISSEMENT

Art. (1)	Libellé	2 Transports publics de voyageurs		88 Autres	TOTAL DE LA FONCTION
		24 Fluvial	25 Aérien		
DEPENSES REELLES		**0,00**	**0,00**	**0,00**	**0,00**
Equipements départementaux		**0,00**	**0,00**	**0,00**	**0,00**
Equipements non départementaux (c/204)		**0,00**	**0,00**	**0,00**	**0,00**
RECETTES REELLES		**0,00**	**0,00**	**0,00**	**0,00**

FONCTIONNEMENT

Art. (1)	Libellé	82 Transports publics de voyageurs		88 Autres	TOTAL DE LA FONCTION
		824 Fluvial	825 Aérien		
DEPENSES REELLES		**0,00**	**0,00**	**0,00**	**1 539 173,66**
611	Contrats de prestations de services	0,00	0,00	0,00	408,10
625	Déplacements et missions	0,00	0,00	0,00	1 000,00
628	Divers	0,00	0,00	0,00	2 000,00
633	Impôts, taxes, versements (autre orga.)	0,00	0,00	0,00	835,75
6411	Personnel titulaire	0,00	0,00	0,00	39 866,80
645	Charges sécurité sociale et prévoyance	0,00	0,00	0,00	15 763,01
651	Aides à la personne	0,00	0,00	0,00	1 479 300,00
RECETTES REELLES		**0,00**	**0,00**	**0,00**	**15 248,00**
706	Prestations de services	0,00	0,00	0,00	15 048,00
771	Produits exception. / opérations gestion	0,00	0,00	0,00	200,00

IV – ANNEXES — IV
PRESENTATION CROISEE PAR FONCTION — A1/9

FONCTION 9 – Développement économique (hors RAR)

INVESTISSEMENT

Art. (1)	Libellé	90 Services communs	91 Structures animation, développement éco.	92 Agriculture et pêche	
				921 Laboratoire départemental	928 Autres
DEPENSES REELLES		**0,00**	**0,00**	**0,00**	**644 497,03**
Equipements départementaux		**0,00**	**0,00**	**0,00**	**262 920,03**
203	Frais d'études, recherche, développement	0,00	0,00	0,00	29 850,00
211	Terrains	0,00	0,00	0,00	15 399,63
212	Agencements et aménagements de terrains	0,00	0,00	0,00	1 624,80
213	Constructions	0,00	0,00	0,00	9 725,60
215	Install., matériel, outillage techniques	0,00	0,00	0,00	196 000,00
231	Immobilisations corporelles en cours	0,00	0,00	0,00	10 320,00
Equipements non départementaux (c/204)		**0,00**	**0,00**	**0,00**	**381 577,00**
RECETTES REELLES		**0,00**	**0,00**	**0,00**	**159 386,00**
131	Subv inv rattachées aux actifs amort	0,00	0,00	0,00	159 386,00

FONCTIONNEMENT

Art. (1)	Libellé	90 Services communs	91 Structures animation, développement éco.	92 Agriculture et pêche	
				921 Laboratoire départemental	928 Autres
DEPENSES REELLES		**459 281,57**	**3 007 014,20**	**380 500,00**	**499 720,00**
606	Achats non stockés de matières et fourni	0,00	0,00	0,00	5 000,00
611	Contrats de prestations de services	0,00	0,00	0,00	144 332,33
615	Entretien et réparations	0,00	0,00	0,00	15 000,00
616	Primes d'assurances	0,00	0,00	0,00	5 150,00
622	Rémunérations intermédiaires, honoraires	0,00	0,00	0,00	2 500,00
625	Déplacements et missions	1 700,00	0,00	0,00	0,00
628	Divers	0,00	68 000,00	0,00	12 737,67
633	Impôts, taxes, versements (autre orga.)	5 973,17	0,00	0,00	0,00
635	Autres impôts, taxes (Admin Impôts)	0,00	0,00	0,00	1 000,00
6411	Personnel titulaire	330 017,41	0,00	0,00	0,00
645	Charges sécurité sociale et prévoyance	121 590,99	0,00	0,00	0,00
657	Subventions de fonctionnement versées	0,00	22 200,00	380 500,00	314 000,00
658	Charges diverses de gestion courante	0,00	2 916 814,20	0,00	0,00
RECETTES REELLES		**0,00**	**0,00**	**0,00**	**77 493,00**
702	Ventes de récoltes et produits forestier	0,00	0,00	0,00	19 245,00
703	Redevances utilisation du domaine	0,00	0,00	0,00	7 448,00
747	Participations	0,00	0,00	0,00	44 800,00
752	Revenus des immeubles	0,00	0,00	0,00	6 000,00

(1) Détailler les comptes à trois chiffres sauf pour le compte 641 qui est décliné à quatre chiffres.

IV – ANNEXES	IV
PRESENTATION CROISEE PAR FONCTION	A1/9

FONCTION 9 – Développement économique

INVESTISSEMENT

Art. (1)	Libellé	93 Industrie, commerce et artisanat	94 Développement touristique	95 Maintien services publics non départ.	TOTAL DE LA FONCTION
DEPENSES REELLES		**0,00**	**121 000,00**	**0,00**	**765 497,03**
Equipements départementaux		**0,00**	**0,00**	**0,00**	**262 920,03**
203	Frais d'études, recherche, développement	0,00	0,00	0,00	29 850,00
211	Terrains	0,00	0,00	0,00	15 399,63
212	Agencements et aménagements de terrains	0,00	0,00	0,00	1 624,80
213	Constructions	0,00	0,00	0,00	9 725,60
215	Install., matériel, outillage techniques	0,00	0,00	0,00	196 000,00
231	Immobilisations corporelles en cours	0,00	0,00	0,00	10 320,00
Equipements non départementaux (c/204)		**0,00**	**121 000,00**	**0,00**	**502 577,00**
RECETTES REELLES		**0,00**	**0,00**	**0,00**	**159 386,00**
131	Subv inv rattachées aux actifs amort	0,00	0,00	0,00	159 386,00

FONCTIONNEMENT

Art. (1)	Libellé	93 Industrie, commerce et artisanat	94 Développement touristique	95 Maintien services publics non départ.	TOTAL DE LA FONCTION
DEPENSES REELLES		**0,00**	**1 281 000,00**	**0,00**	**5 627 515,77**
606	Achats non stockés de matières et fourni	0,00	0,00	0,00	5 000,00
611	Contrats de prestations de services	0,00	0,00	0,00	144 332,33
615	Entretien et réparations	0,00	0,00	0,00	15 000,00
616	Primes d'assurances	0,00	0,00	0,00	5 150,00
622	Rémunérations intermédiaires, honoraires	0,00	0,00	0,00	2 500,00
625	Déplacements et missions	0,00	0,00	0,00	1 700,00
628	Divers	0,00	0,00	0,00	80 737,67
633	Impôts, taxes, versements (autre orga.)	0,00	0,00	0,00	5 973,17
635	Autres impôts, taxes (Admin Impôts)	0,00	0,00	0,00	1 000,00
6411	Personnel titulaire	0,00	0,00	0,00	330 017,41
645	Charges sécurité sociale et prévoyance	0,00	0,00	0,00	121 590,99
657	Subventions de fonctionnement versées	0,00	1 281 000,00	0,00	1 997 700,00
658	Charges diverses de gestion courante	0,00	0,00	0,00	2 916 814,20
RECETTES REELLES		**0,00**	**3 000,00**	**0,00**	**80 493,00**
702	Ventes de récoltes et produits forestier	0,00	0,00	0,00	19 245,00
703	Redevances utilisation du domaine	0,00	0,00	0,00	7 448,00
747	Participations	0,00	3 000,00	0,00	47 800,00
752	Revenus des immeubles	0,00	0,00	0,00	6 000,00

IV – ANNEXES	IV
ELEMENTS DU BILAN EQUILIBRE DES OPERATIONS FINANCIERES – DEPENSES	B7.1

DEPENSES A COUVRIR PAR DES RESSOURCES PROPRES

Art. (1)	Libellé (1)	Budget de l'exercice (hors RAR) (BP + BS + DM)	Propositions nouvelles	Vote (2)
DEPENSES TOTALES A COUVRIR PAR DES RESSOURCES PROPRES =A + B		**I 23 345 000,00**	**-400 000,00**	**II 0,00**
16 Emprunts et dettes assimilées (A)		**18 000 000,00**	**-400 000,00**	**0,00**
1631	Emprunts obligataires	0,00	0,00	0,00
1641	Emprunts en euros	16 500 000,00	-400 000,00	0,00
1643	Emprunts en devises	0,00	0,00	0,00
16441	Opérations afférentes à l'emprunt	1 500 000,00	0,00	0,00
1671	Avances consolidées du Trésor	0,00	0,00	0,00
1672	Emprunts sur comptes spéciaux du Trésor	0,00	0,00	0,00
1678	Autres emprunts et dettes	0,00	0,00	0,00
1681 (4)	Autres emprunts	0,00	0,00	0,00
1682	Bons à moyen terme négociables	0,00	0,00	0,00
1687	Autres dettes	0,00	0,00	0,00
Dépenses et transferts à déduire des ressources propres (B)		**5 345 000,00**	**0,00**	**0,00**
10…	*Reprise de dotations, fonds divers et réserves*			
10…	Reversement de dotations, fonds divers et réserves			
139	*Subv. invest. transférées cpte résultat*	*3 345 000,00*	*0,00*	*0,00*
020	Dépenses imprévues	2 000 000,00	0,00	0,00

	Op. de l'exercice III = I + II	Restes à réaliser en dépenses de l'exercice précédent (3)	Solde d'exécution D001 (3)	TOTAL IV
Dépenses à couvrir par des ressources propres	**22 945 000,00**	**5 519 497,12**	**20 975 094,55**	**49 439 591,67**

(1) Détailler les chapitres budgétaires par article conformément au plan de comptes.

(2) Crédits de l'exercice votés lors de la séance.

(3) Inscrire uniquement si le compte administratif est voté ou en cas de reprise anticipée des résultats de l'exercice précédent.

(4) Y compris les avances remboursables consenties au titre de l'article 25 de la loi n°2020-935 du 30 juillet 2020 de finances rectificative pour 2020, portant attribution des avances remboursables sur les recettes fiscales prévues aux articles 1594 A et 1595 du code général des impôts.

IV – ANNEXES	IV
ELEMENTS DU BILAN EQUILIBRE DES OPERATIONS FINANCIERES – RECETTES	B7.2

RESSOURCES PROPRES

Art. (1)	Libellé (1)	Budget de l'exercice (hors RAR) (BP + BS + DM)	Propositions nouvelles	Vote (2)
RECETTES (RESSOURCES PROPRES) = a + b		**V 42 027 638,28**	**6 121 978,12**	**VI 0,00**
Ressources propres externes de l'année (a)		**3 778 591,00**	**506 028,12**	**0,00**
10222	FCTVA	3 480 614,00	546 507,00	0,00
10228	Autres fonds	0,00	0,00	0,00
138	Autres subventions invest. non transf.	42 000,00	0,00	0,00
26…	Participations et créances rattachées			
27…	Autres immobilisations financières			
2743	Prêts au personnel	10 000,00	0,00	0,00
2748	Autres prêts	55 477,00	0,00	0,00
2761	Créances avances en garanties d'emprunt	120 500,00	-40 478,88	0,00
27638	Créance Autres établissements publics	70 000,00	0,00	0,00
Ressources propres internes de l'année (b)		**38 249 047,28**	**5 615 950,00**	**0,00**
169	*Primes de remboursement des obligations*	*0,00*	*0,00*	*0,00*
26…	*Participations et créances rattachées*			
27…	*Autres immobilisations financières*			
28…	*Amortissement des immobilisations*			
28031	*Frais d'études*	*223 678,56*	*0,00*	*0,00*
28033	*Frais d'insertion*	*2 894,21*	*0,00*	*0,00*
2804112	*Subv. Etat : Bâtiments, installations*	*156 065,00*	*0,00*	*0,00*
2804113	*Subv. Etat : Projet infrastructure*	*63 750,00*	*0,00*	*0,00*
2804114	*Voirie*	*1 221 040,00*	*0,00*	*0,00*
2804122	*Subv. Régions : Bâtiments, installations*	*60 567,00*	*0,00*	*0,00*
2804132	*Subv. Dpt : Bâtiments, installations*	*310 897,00*	*0,00*	*0,00*
2804141	*Subv.Cne : Bien mobilier, matériel*	*128 680,32*	*0,00*	*0,00*
2804142	*Subv.Cne : Bâtiments, installations*	*2 413 201,00*	*0,00*	*0,00*
2804143	*Subv.Cne : Projet infrastructure*	*194,00*	*0,00*	*0,00*
2804152	*Subv. Grpt : Bâtiments, installations*	*340 999,00*	*0,00*	*0,00*
28041781	*Autres EPL: Bien mobilier, matériel*	*706,00*	*0,00*	*0,00*
28041782	*Autres EPL: Bâtiments, installations*	*261 501,00*	*0,00*	*0,00*
2804181	*Autres org pub - Biens mob, mat, études*	*175 520,00*	*0,00*	*0,00*
2804182	*Autres org pub - Bât. et installations*	*30 766,00*	*0,00*	*0,00*
280421	*Privé - Biens mob., matériel et études*	*244 731,03*	*0,00*	*0,00*
280422	*Privé - Bâtiments et installations*	*613 892,00*	*0,00*	*0,00*
280432	*Subv.Scol : Bâtiments, installations*	*11 329,00*	*0,00*	*0,00*
2804421	*Sub nat privé - Biens mob, mat, études*	*0,00*	*0,00*	*0,00*
28051	*Concessions et droits similaires*	*578 056,91*	*0,00*	*0,00*
28121	*Plantations d'arbres et d'arbustes*	*11 373,00*	*0,00*	*0,00*
28128	*Autres aménagements de terrains*	*110 582,00*	*0,00*	*0,00*
281311	*Bâtiments administratifs*	*847 524,00*	*0,00*	*0,00*
281312	*Bâtiments scolaires*	*316 299,00*	*0,00*	*0,00*
281313	*Bâtiments sociaux et médico-sociaux*	*1 129,00*	*0,00*	*0,00*
281314	*Bâtiments culturels et sportifs*	*233,00*	*0,00*	*0,00*
281318	*Autres bâtiments publics*	*9 657,00*	*0,00*	*0,00*
281321	*Immeubles de rapport*	*3 033,00*	*0,00*	*0,00*
281328	*Autres bâtiments privés*	*24 416,00*	*0,00*	*0,00*
281351	*Bâtiments publics*	*2 040 877,00*	*0,00*	*0,00*
28152	*Installations de voirie*	*847 015,00*	*0,00*	*0,00*
28153	*Réseaux divers*	*1 219 581,94*	*0,00*	*0,00*
28157	*Matériel et outillage techniques*	*790 274,29*	*0,00*	*0,00*
28158	*Autres inst.,matériel,outil. techniques*	*869,20*	*0,00*	*0,00*
2817312	*Bâtiments scolaires (m. à dispo)*	*1 776 455,00*	*0,00*	*0,00*
281735	*Installations générales (m. à dispo)*	*1 804 326,00*	*0,00*	*0,00*
281753	*Réseaux divers (m. à dispo)*	*1 383,00*	*0,00*	*0,00*
281757	*Matériel, outillage technique (m. à disp*	*48 199,00*	*0,00*	*0,00*
28181	*Installations générales, aménagt divers*	*171 191,00*	*0,00*	*0,00*
28182	*Matériel de transport*	*1 148 376,83*	*0,00*	*0,00*

Art. (1)	Libellé (1)	Budget de l'exercice (hors RAR) (BP + BS + DM)	Propositions nouvelles	Vote (2)
281831	*Matériel informatique scolaire*	*223 064,94*	*0,00*	*0,00*
281838	*Autre matériel informatique*	*471 392,21*	*0,00*	*0,00*
281841	*Matériel de bureau et mobilier scolaire*	*79 209,39*	*0,00*	*0,00*
281848	*Autres matériels de bureau et mobiliers*	*49 651,77*	*0,00*	*0,00*
28185	*Matériel de téléphonie*	*81 525,10*	*0,00*	*0,00*
28188	*Autres immo. corporelles*	*298 894,30*	*0,00*	*0,00*
481…	*Charges à rép. sur plusieurs exercices*			
4817	*Indemnités de renégociation de la dette*	*238 697,28*	*0,00*	*0,00*
024	Produits des cessions d'immobilisations	93 350,00	44 950,00	0,00
021	*Virement de la section de fonctionnement*	*18 702 000,00*	*5 571 000,00*	*0,00*

	Opérations de l'exercice VII = V + VI	Restes à réaliser en recettes de l'exercice précédent (3)	Solde d'exécution R001 (3)	Affectation R1068 (3)	TOTAL VIII
Total ressources propres disponibles	**48 149 616,40**	**1 242 173,00**	**0,00**	**25 252 418,67**	**74 644 208,07**

		Montant
Dépenses à couvrir par des ressources propres	IV	**49 439 591,67**
Ressources propres disponibles	VIII	**74 644 208,07**
Solde	IX = VIII – IV (4)	**25 204 616,40**

(1) Les comptes 169, 26, 27, 28 et 481 sont à détailler conformément au plan de comptes.

(2) Crédits de l'exercice votés lors de la séance.

(3) Inscrire uniquement si le compte administratif est voté ou en cas de reprise anticipée des résultats de l'exercice précédent.

(4) Indiquer le signe algébrique.

IV – ANNEXES	IV
ARRETE ET SIGNATURES	E2

Nombre de membres en exercice : 0
Nombre de membres présents : 0
Nombre de suffrages exprimés : 0
VOTES :
Pour : 0
Contre : 0
Abstentions : 0

Date de convocation :

Présenté par (1),
A , le
,

Délibéré par l'assemblée (2), réunie en session
A , le
Les membres de l'assemblée délibérante (2),(3),

.

Certifié exécutoire par (1), compte tenu de la transmission en préfecture, le , et de la publication le

A , le

(1) Indiquer « la présidente » ou « le président ».
(2) L'assemblée délibérante étant : (indiquer la nature de l'assemblée délibérante : conseil général, conseil syndical…).
(3) L'ajout des signataires est désormais facultatif.

REPUBLIQUE FRANÇAISE

Départements :Conseil départemental Nièvre (1)

AGREGE AU BUDGET PRINCIPAL DE Budget principal (2)

Numéro SIRET : 22580001000152

POSTE COMPTABLE : le Comptable assignataire

M. 52

Décision modificative (projet de budget) 1 (3)
Voté par nature

BUDGET : Circuit Nevers Magny-Cours (4)

ANNEE 2023

(1) Indiquer soit « Département : nom du département », soit le libellé de l'établissement ou du syndicat (exemples : MDPH, libellé du syndicat mixte relevant de l'article L. 5721-2 du CGCT…).
(2) A compléter s'il s'agit d'un budget annexe.
(3) Préciser s'il s'agit du budget supplémentaire ou d'une décision modificative.
(4) Indiquer le budget concerné : budget principal (du département ou syndicat mixte) ou libellé du budget annexe.

Sommaire

I - Informations générales

A - Informations statistiques, fiscales et financières 4
B - Modalités de vote du budget 5
C1 - Exécution du budget de l'exercice précédent - Résultats 6
C2 - Exécution du budget de l'exercice précédent - RAR Dépenses 7
C3 - Exécution du budget de l'exercice précédent - RAR Recettes 8

II - Présentation générale du budget

A1 - Vue d'ensemble du budget par section 9
A2.1 - Equilibre financier du budget - Section d'investissement - Dépenses 10
A2.2 - Equilibre financier du budget - Section d'investissement - Recettes 11
A3.1 - Equilibre financier du budget - Section de fonctionnement - Dépenses 12
A3.2 - Equilibre financier du budget - Section de fonctionnement - Recettes 13
B1 - Balance générale - Dépenses 14
B2 - Balance générale - Recettes 15

III - Vote du budget

A - Section d'investissement - Vue d'ensemble - Dépenses / Recettes 17
A1.1 - Equipements départementaux - Dépenses non individualisées en programme d'équipement 19
A1.2 - Equipements départementaux - Dépenses RMI / RSA 20
A1.3 - Equipements départementaux - Dépenses individualisées en programme d'équipement 21
A1.4 - Equipements départementaux - Chapitres de programme afférent à une autorisation de programme 22
A1.5 - Equipements départementaux - Chapitres de programme non compris dans une autorisation de programme 23
A2 - Equipements non départementaux 25
A3 - Dépenses financières 26
A4.1 - Financement des équipements départementaux et non départementaux 27
A4.2 - Recettes RMI / RSA 28
A4.3 - Recettes financières 29
A5 - Récapitulatif des opérations pour le compte de tiers 30
A6 - Section d'investissement - Opérations d'ordre entre sections 31
A7 - Section d'investissement - Opérations patrimoniales 32
B - Section de fonctionnement - Vue d'ensemble 33
B1 - Section de fonctionnement - Détail des dépenses 35
B2 - Section de fonctionnement - Détail des recettes 37

IV - Annexes

A - Présentation croisée par fonction

A1 - Vue d'ensemble 39
A1/01 - Opérations non ventilées 45
A1/0 - Fonction 0 (sauf 01) 46
A1/1 - Fonction 1 47
A1/2 - Fonction 2 48
A1/3 - Fonction 3 50
A1/4 - Fonction 4 52
A1/5 - Fonction 5 53
A1/6 - Fonction 6 60
A1/7 - Fonction 7 62
A1/8 - Fonction 8 64
A1/9 - Fonction 9 66

B - Eléments du bilan

B1.1 - Etat de la dette - Détail des crédits de trésorerie Sans Objet
B1.2 - Etat de la dette - Répartition par nature de dette Sans Objet
B1.3 - Etat de la dette - Répartition des emprunts par structure de taux Sans Objet
B1.4 - Etat de la dette - Typologie de la répartition de l'encours Sans Objet
B1.5 - Etat de la dette - Détail des opérations de couverture Sans Objet
B2 - Méthodes utilisées Sans Objet
B3 - Etat des provisions Sans Objet
B4 - Etat des charges transférées Sans Objet
B5 - Détail des chapitres d'opérations pour comptes de tiers Sans Objet
B6 - Prêts Sans Objet
B7.1 - Equilibre des opérations financières - Dépenses 68
B7.2 - Equilibre des opérations financières - Recettes 69

C - Engagements hors bilan

C1.1 - Etat des emprunts garantis	Sans Objet
C1.2 - Calcul du ratio d'endettement relatif aux garanties d'emprunt	Sans Objet
C2 - Subventions versées dans le cadre du vote du budget	Sans Objet
C3 - Etat des contrats de crédit-bail	Sans Objet
C4 - Etat des contrats de PPP	Sans Objet
C5 - Etat des autres engagements donnés	Sans Objet
C6 - Etat des engagements reçus	Sans Objet
C7 - Situation des autorisations de programme	Sans Objet
C8 - Situation des autorisations d'engagement	Sans Objet
C9 - Etat des recettes grevées d'affectation spéciale	Sans Objet

D - Autres éléments d'information

D1 - Etat du personnel	Sans Objet
D2 - Liste des organismes dans lesquels le département a pris un engagement financier	Sans Objet
D3.1 - Liste des organismes de regroupement	Sans Objet
D3.2 - Liste des établissements publics créés	Sans Objet
D3.3 - Liste des services individualisés dans un budget annexe	Sans Objet
D3.4 - Liste des services assujettis à la TVA et non érigés en un budget annexe	Sans Objet

E - Décisions en matière de taux - Arrêté et signatures

E1 - Décisions en matière de taux	Sans Objet

E - Arrêté et signatures

E2 - Arrêté et signatures	70

Préciser, pour chaque annexe, si l'état est sans objet le cas échéant.

I – INFORMATIONS GENERALES — I

INFORMATIONS STATISTIQUES, FISCALES ET FINANCIERES — A

Informations statistiques			
	Valeurs		**Valeurs**
Population totale	0	Nombre de m^2 de surface utile de bâtiments (5)	
Longueur de la voirie départementale (en km)		Nombre d'organismes de coopération auxquels appartient le département	

Informations fiscales (N-2)			
Potentiel fiscal et financier (1)		**Valeurs par habitant pour le département (population DGF)**	**Moyennes nationales du potentiel financier par catégorie (2)**
Fiscal	**Financier**		
0.00	0.00	0.00	0.00

(1) Il s'agit du potentiel fiscal et financier définis à l'article L. 3334-6 du code général des collectivités territoriales qui figurent sur la fiche de répartition de la DGF de l'exercice N-1 établie sur la base des informations N-2 (transmise par les services préfectoraux).
(2) Il s'agit du potentiel financier défini à l'article L. 3334-6-1 pour les départements urbains et R. 3334-3-1 du CGCT pour les départements non urbains. Le potentiel financier moyen par catégorie figure sur la fiche de la répartition de la DGF de l'exercice N-1 établie sur la base des informations N-2.

	Informations financières – ratios	Valeurs	Moyennes nationales
1	Dépenses réelles de fonctionnement/population	0.00	
2	Produit des impositions directes/population	0.00	
3	Recettes réelles de fonctionnement/population		
4	Dépenses d'équipement brut/population	0.0%	
5	Encours de dette/population (3) (4)	0.00	
6	DGF/population	0.00	
7	Dépenses de personnel/dépenses réelles de fonctionnement (5)	0.0%	
8	Dépenses réelles de fonctionnement et remboursement annuel de la dette en capital/recettes réelles de fonctionnement (5)	0.0%	
9	Dépenses d'équipement brut/recettes réelles de fonctionnement (5)	0.0%	
10	Encours de la dette/recettes réelles de fonctionnement (3) (4) (5)	0.0%	

(3) Les ratios s'appuyant sur l'encours de la dette se calculent à partir du montant de la dette au 01/01/N.
(4) L'encours de dette doit comprendre les avances remboursables consenties au titre de l'article 25 de la loi n° 2020-935 du 30 juillet 2020 de finances rectificative pour 2020, portant attribution des avances remboursables sur les recettes fiscales prévues aux articles 1594 A et 1595 du code général des impôts.
(5) Pour les syndicats mixtes, seules ces données sont à renseigner.
(6) Les valeurs devant figurer dans cet état sont celles du dernier CA adopté avant le vote du budget concerné.

Dans l'ensemble des tableaux, les cases grisées ne doivent pas être remplies.

I – INFORMATIONS GENERALES	I
MODALITES DE VOTE DU BUDGET	B

I – L'Assemblée délibérante a voté le présent budget par nature :

- au niveau (1) du chapitre pour la section d'investissement.
- (2) avec les programmes d'équipement.
- au niveau (1) du chapitre pour la section de fonctionnement.
- (3) sans vote formel sur chacun des chapitres.

La liste des articles spécialisés sur lesquels l'ordonnateur ne peut procéder à des virements d'article à article est la suivante :

II – En l'absence de mention au paragraphe I ci-dessus, le budget est réputé voté par chapitre, sans vote formel sur chacun des chapitres, en investissement et en fonctionnement, et, en section d'investissement, sans chapitre de programme.

III – La comparaison s'effectue par rapport au budget de l'exercice (4).

IV – Le présent budget a été voté (5) sans reprise des résultats de l'exercice N-1.

(1) A compléter par « du chapitre » ou « de l'article ».

(2) Indiquer « avec » ou « sans » les programmes d'équipement.

(3) Indiquer « avec » ou « sans » vote formel.

(4) Budget de l'exercice = budget primitif + budget supplémentaire + décision modificative, s'il y a lieu.

(5) A compléter par un seul des trois choix suivants :

- sans reprise des résultats de l'exercice N-1,
- avec reprise des résultats de l'exercice N-1 après le vote du compte administratif,
- avec reprise anticipée des résultats de l'exercice N-1.

I – INFORMATIONS GENERALES	I
EXECUTION DU BUDGET DE L'EXERCICE PRECEDENT	C1

RESULTATS DE L'EXERCICE PRECEDENT

	RESULTAT DE L'EXERCICE N-1					
	Dépenses	Recettes	Solde d'exécution ou résultat reporté		Résultat ou solde (A) (3)	
TOTAL DU BUDGET	6 939 392,22	7 343 440,06	-169 639,36		A1	234 408,48
Investissement	3 240 315,43	2 852 973,92	(1)	-265 568,36	A2	-652 909,87
Fonctionnement	3 699 076,79	4 490 466,14	(2)	95 929,00	A3	887 318,35

(1) Solde d'exécution de N-2 reporté sur la ligne budgétaire 001 du compte administratif N-1. Indiquer le signe – si dépenses > recettes, et + si recettes > dépenses.

(2) Résultat de fonctionnement reporté sur la ligne budgétaire 002 du compte administratif N-1. Indiquer le signe – si déficitaire, et + si excédentaire.

(3) Indiquer le signe – si dépenses > recettes, et + si recettes > dépenses.

	RESTES A REALISER N-1					
	Dépenses		Recettes		Solde (B)	
TOTAL des RAR	I + II	256 878,72	III + IV	22 470,24	B1	-234 408,48
Investissement	I	256 878,72	III	22 470,24	B2	-234 408,48
Fonctionnement	II	0,00	IV	0,00	B3	0,00

		RESULTAT CUMULE = (A) + (B) (1)
TOTAL	**A1 + B1**	0,00
Investissement	**A2 + B2**	-887 318,35
Fonctionnement	**A3 + B3**	887 318,35

(1) Si le montant est positif, il s'agit d'un excédent, si le montant est négatif, il s'agit d'un déficit.

I – INFORMATIONS GENERALES	I
EXECUTION DU BUDGET DE L'EXERCICE PRECEDENT – RAR DEPENSES	C2

DETAIL DES RESTES A REALISER N-1 EN DEPENSES

Chap./ art. (1)	Libellé	Dépenses engagées non mandatées
SECTION D'INVESTISSEMENT – TOTAL	(I)	**256 878,72**
010	Revenu minimum d'insertion	0,00
018	Revenu de solidarité active	0,00
10	Dotations, fonds divers et réserves	0,00
13	Subventions d'investissement (2)	0,00
16	Emprunts et dettes assimilées	0,00
18	Cpte de liaison : affectation (BA,régie)	0,00
106	Programme d'équipement n° 106	255 478,72
20	Immobilisations incorporelles (2)	0,00
204	Subventions d'équipement versées (2)	0,00
21	Immobilisations corporelles (2)	1 400,00
22	Immobilisations reçues en affectation (2)	0,00
23	Immobilisations en cours (2)	0,00
26	Participations et créances rattachées	0,00
27	Autres immobilisations financières (2)	0,00
SECTION DE FONCTIONNEMENT – TOTAL	(II)	0,00
011	Charges à caractère général (3)	0,00
012	Charges de personnel et frais assimilés (3)	0,00
014	Atténuations de produits	0,00
015	Revenu minimum d'insertion	0,00
016	Allocation personnalisée d'autonomie	0,00
017	Revenu de solidarité active	0,00
65	Autres charges de gestion courante (3)	0,00
6586	Frais fonctionnement des groupes d'élus	0,00
66	Charges financières	0,00
67	Charges exceptionnelles (3)	0,00

(1) Suivant le niveau de vote retenu par l'assemblée délibérante.

(2) Hors dépenses imputées aux comptes 010 et 018.

(3) Hors dépenses imputées aux comptes 015, 016 et 017.

I – INFORMATIONS GENERALES	I
EXECUTION DU BUDGET DE L'EXERCICE PRECEDENT – RAR RECETTES	C3

DETAIL DES RESTES A REALISER N-1 EN RECETTES

Chap. / art. (1)	Libellé	Titres restant à émettre	
SECTION D'INVESTISSEMENT – TOTAL		(III)	**22 470,24**
010	Revenu minimum d'insertion		0,00
018	Revenu de solidarité active		0,00
024	Produits des cessions d'immobilisations		0,00
10	Dotations, fonds divers et réserves		0,00
13	Subventions d'investissement (2)		22 470,24
16	Emprunts et dettes assimilées		0,00
18	Cpte de liaison : affectation (BA,régie)		0,00
20	Immobilisations incorporelles (2)		0,00
204	Subventions d'équipement versées (2)		0,00
21	Immobilisations corporelles (2)		0,00
22	Immobilisations reçues en affectation (2)		0,00
23	Immobilisations en cours (2)		0,00
26	Participations et créances rattachées		0,00
27	Autres immobilisations financières (2)		0,00
SECTION DE FONCTIONNEMENT – TOTAL		(IV)	0,00
70	Prod. services, domaine, ventes diverses		0,00
73	Impôts et taxes		0,00
731	Impositions directes		0,00
74	Dotations, subventions et participations (3)		0,00
75	Autres produits de gestion courante (3)		0,00
013	Atténuations de charges (3)		0,00
015	Revenu minimum d'insertion		0,00
016	Allocation personnalisée d'autonomie		0,00
017	Revenu de solidarité active		0,00
76	Produits financiers		0,00
77	Produits exceptionnels (3)		0,00

(1) Suivant le niveau de vote retenu par l'assemblée délibérante.

(2) Hors recettes imputées aux chapitres 010 et 018.

(3) Hors recettes imputées aux chapitres 015, 016 et 017.

II – PRESENTATION GENERALE DU BUDGET — II

VUE D'ENSEMBLE — A1

		DEPENSES	RECETTES
VOTE	Crédits d'investissement votés au titre du présent budget (y compris le compte 1068)	2 028,00	2 028,00
	+	+	+
REPORTS	Restes à réaliser de l'exercice précédent (RAR N-1) (1)	0,00	0,00
REPORTS	001 Solde d'exécution de la section d'investissement reporté (1)	(si solde négatif) 0,00	(si solde positif) 0,00
	=	=	=
	Total de la section d'investissement (2)	2 028,00	2 028,00

		DEPENSES	RECETTES
VOTE	Crédits de fonctionnement votés au titre du présent budget	-40 972,00	-40 972,00
	+	+	+
REPORTS	Restes à réaliser de l'exercice précédent (RAR N-1) (1)	0,00	0,00
REPORTS	002 Résultat de fonctionnement reporté (1)	(si déficit) 0,00	(si excédent) 0,00
	=	=	=
	Total de la section de fonctionnement (3)	-40 972,00	-40 972,00

TOTAL DU BUDGET (4)	-38 944,00	-38 944,00

TOTAL DES OPERATIONS REELLES ET D'ORDRE DU BUDGET

	DÉPENSES			RECETTES		
	RÉELLES ET MIXTES	ORDRE	TOTAL	REELLES ET MIXTES	ORDRE	TOTAL
Crédits d'investissement votés au titre du présent budget	2 028,00	0,00	2 028,00	0,00	2 028,00	2 028,00
Crédits de fonctionnement votés au titre du présent budget	-43 000,00	2 028,00	-40 972,00	-40 972,00	0,00	-40 972,00
Total budget (hors RAR N-1 et reports)	-40 972,00	2 028,00	-38 944,00	-40 972,00	2 028,00	-38 944,00

(1) A servir uniquement en cas de reprise des résultats de l'exercice précédent.
Les restes à réaliser de la section de fonctionnement correspondent en dépenses, aux dépenses engagées non mandatées et non rattachées telles qu'elles ressortent de la comptabilité des engagements et en recettes, aux recettes certaines n'ayant pas donné lieu à l'émission d'un titre et non rattachées (R. 3312.9 du CGCT).
Les restes à réaliser de la section d'investissement correspondent en dépenses, aux dépenses engagées non mandatées au 31/12 de l'exercice précédent telles qu'elles ressortent de la comptabilité des engagements et aux recettes certaines n'ayant pas donné lieu à l'émission d'un titre au 31/12 de l'exercice précédent (R. 3312-8 du CGCT).

(2) Total de la section d'investissement = RAR + solde d'exécution reporté + crédits d'investissement votés.

(3) Total de la section de fonctionnement = RAR + résultat reporté + crédits de fonctionnement votés.

(4) Total du budget = total de la section de fonctionnement + total de la section d'investissement.

II – PRESENTATION GENERALE DU BUDGET	II
EQUILIBRE FINANCIER – SECTION D'INVESTISSEMENT	A2.1

DEPENSES D'INVESTISSEMENT

Chap.	Libellé	Budget de l'exercice (1) I	Restes à réaliser N-1 (2) II	Propositions nouvelles du président	Vote de l'assemblée (3) III	TOTAL IV = I + II + III
010	Revenu minimum d'insertion	0,00	0,00	0,00	0,00	0,00
018	Revenu de solidarité active	0,00	0,00	0,00	0,00	0,00
20	Immobilisations incorporelles (sauf 204) (y compris programmes) (8)	178 620,00	0,00	0,00	0,00	178 620,00
204	Subventions d'équipement versées (8)	0,00	0,00	0,00	0,00	0,00
21	Immobilisations corporelles (y compris programmes) (6)	813 547,86	0,00	-10 000,00	0,00	803 547,86
22	Immobilisations reçues en affectation (y compris programmes) (4) (8)	0,00	0,00	0,00	0,00	0,00
23	Immobilisations en cours (y compris programmes) (8)	277 710,86	0,00	0,00	0,00	277 710,86
Total des dépenses d'équipement		**1 269 878,72**	**0,00**	**-10 000,00**	**0,00**	**1 259 878,72**
10	Dotations, fonds divers et réserves	0,00	0,00	0,00	0,00	0,00
13	Subventions d'investissement (8)	0,00	0,00	0,00	0,00	0,00
16	Emprunts et dettes assimilées	1 600 000,00	0,00	0,00	0,00	1 600 000,00
18	Cpte de liaison : affectation (BA,régie) (5)	0,00	0,00	0,00	0,00	0,00
26	Participations et créances rattachées	25 000,00	0,00	12 028,00	0,00	37 028,00
27	Autres immobilisations financières (8)	0,00	0,00	0,00	0,00	0,00
020	Dépenses imprévues	0,00		0,00	0,00	0,00
Total des dépenses financières		**1 625 000,00**	**0,00**	**12 028,00**	**0,00**	**1 637 028,00**
45…	Total des opé. pour compte de tiers (6)	0,00	0,00	0,00	0,00	0,00
Total des dépenses réelles d'investissement		**2 894 878,72**	**0,00**	**2 028,00**	**0,00**	**2 896 906,72**
040	*Opérations ordre transf. entre sections (7)*	*421 554,00*		*0,00*	*0,00*	*421 554,00*
041	*Opérations patrimoniales (7)*	*125 000,00*		*0,00*	*0,00*	*125 000,00*
Total des dépenses d'ordre d'investissement		***546 554,00***		***0,00***	***0,00***	***546 554,00***
TOTAL		**3 441 432,72**	**0,00**	**2 028,00**	**0,00**	**3 443 460,72**
						+
					D 001 SOLDE D'EXECUTION NEGATIF REPORTE OU ANTICIPE	**652 909,87**
						=
					TOTAL DES DEPENSES D'INVESTISSEMENT CUMULEES	**4 096 370,59**

(1) Voir état I-B pour le contenu du budget de l'exercice.

(2) La colonne RAR n'est à renseigner qu'en l'absence de reprise anticipée du résultat lors du vote du budget primitif.

(3) Il s'agit des nouveaux crédits votés lors de la présente délibération, hors RAR.

(4) En dépenses, le chapitre 22 retrace les travaux d'investissement réalisés sur les biens reçus en affectation. En recette, il retrace, le cas échéant, l'annulation de tels travaux effectués sur un exercice antérieur.

(5) A servir uniquement lorsque le département effectue une dotation initiale en espèces au profit d'un service public non personnalisé qu'il crée.

(6) Seul le total des opérations pour compte de tiers figure sur cet état (voir le détail en III-A5).

(7) DF 023 = RI 021 ; DI 040 = RF 042 ; RI 040 = DF 042 ; DI 041 = RI 041.

(8) Hors dépenses imputées aux chapitres 010 et 018.

II – PRESENTATION GENERALE DU BUDGET	II
EQUILIBRE FINANCIER – SECTION D'INVESTISSEMENT	A2.2

RECETTES D'INVESTISSEMENT

Chap.	Libellé	Budget de l'exercice (1) I	Restes à réaliser N-1 (2) II	Propositions nouvelles du président	Vote de l'assemblée (3) III	TOTAL IV = I + II + III
010	Revenu minimum d'insertion	0,00	0,00	0,00	0,00	0,00
018	Revenu de solidarité active	0,00	0,00	0,00	0,00	0,00
13	Subventions d'investissement (sauf 138) (11)	22 470,24	0,00	0,00	0,00	22 470,24
16	Emprunts et dettes assimilées (4)	0,00	0,00	0,00	0,00	0,00
20	Immobilisations incorporelles (sauf 204) (11)	0,00	0,00	0,00	0,00	0,00
204	Subventions d'équipement versées (11)	0,00	0,00	0,00	0,00	0,00
21	Immobilisations corporelles (11)	0,00	0,00	0,00	0,00	0,00
22	Immobilisations reçues en affectation (5) (11)	0,00	0,00	0,00	0,00	0,00
23	Immobilisations en cours (11)	0,00	0,00	0,00	0,00	0,00
Total des recettes d'équipement		**22 470,24**	**0,00**	**0,00**	**0,00**	**22 470,24**
10	Dotations, fonds divers et réserves (sauf 1068)	0,00	0,00	0,00	0,00	0,00
1068	Excédents de fonctionnement capitalisés (6)	887 318,35	0,00	0,00	0,00	887 318,35
138	Autres subventions invest. non transf. (11)	0,00	0,00	0,00	0,00	0,00
16	Emprunts et dettes assimilées	0,00	0,00	0,00	0,00	0,00
18	Cpte de liaison : affectation (BA,régie) (7)	0,00	0,00	0,00	0,00	0,00
26	Participations et créances rattachées	0,00	0,00	0,00	0,00	0,00
27	Autres immobilisations financières (11)	0,00	0,00	0,00	0,00	0,00
024	Produits des cessions d'immobilisations	54 327,00	0,00	0,00	0,00	54 327,00
Total des recettes financières		**941 645,35**	**0,00**	**0,00**	**0,00**	**941 645,35**
45…	Total des opé. pour le compte de tiers (8)	0,00	0,00	0,00	0,00	0,00
Total des recettes réelles d'investissement		**964 115,59**	**0,00**	**0,00**	**0,00**	**964 115,59**

021	*Virement de la section de fonctionnement (9)*	*674 575,00*		*2 028,00*	*0,00*	*676 603,00*
040	*Opérations ordre transf. entre sections (9)*	*2 330 652,00*		*0,00*	*0,00*	*2 330 652,00*
041	*Opérations patrimoniales (9)*	*125 000,00*		*0,00*	*0,00*	*125 000,00*
Total des recettes d'ordre d'investissement		***3 130 227,00***		***2 028,00***	***0,00***	***3 132 255,00***

TOTAL	**4 094 342,59**	**0,00**	**2 028,00**	**0,00**	**4 096 370,59**
					+
R 001 SOLDE D'EXECUTION POSITIF REPORTE OU ANTICIPE					**0,00**
					=
TOTAL DES RECETTES D'INVESTISSEMENT CUMULEES					**4 096 370,59**

Pour information :

Il s'agit, pour un budget voté en équilibre, des ressources propres correspondant à l'excédent des recettes réelles de fonctionnement sur les dépenses réelles de fonctionnement Il sert à financer le remboursement du capital de la dette et les nouveaux investissements du département.

AUTOFINANCEMENT PREVISIONNEL DÉGAGÉ PAR LA SECTION DE FONCTIONNEMENT (10)	**2 585 701,00**

(1) Voir état I-B pour le contenu du budget de l'exercice.

(2) La colonne RAR n'est à renseigner qu'en l'absence de reprise anticipée du résultat lors du vote du budget primitif.

(3) Il s'agit des nouveaux crédits votés lors de la présente délibération, hors RAR.

(4) Sauf 165, 166 et 16449.

(5) En dépenses, le chapitre 22 retrace les travaux d'investissement réalisés sur les biens reçus en affectation. En recette, il retrace, le cas échéant, l'annulation de tels travaux effectués sur un exercice antérieur.

(6) Le compte 1068 n'est pas un chapitre mais un article du chapitre 10.

(7) A servir uniquement lorsque le département effectue une dotation initiale en espèces au profit d'un service public non personnalisé qu'il crée.

(8) Seul le total des opérations pour compte de tiers figure sur cet état (voir le détail en III-A5).

(9) DF 023 = RI 021 ; DI 040 = RF 042 ; RI 040 = DF 042 ; DI 041 = RI 041.

(10) Solde de l'opération DF 023 + DF 042 – RF 042 ou solde de l'opération RI 021 + RI 040 – DI 040.

(11) Hors recettes imputées aux chapitres 010 et 018.

II – PRESENTATION GENERALE DU BUDGET — II

EQUILIBRE FINANCIER – SECTION DE FONCTIONNEMENT — A3.1

DEPENSES DE FONCTIONNEMENT

Chap.	Libellé	Budget de l'exercice (1) I	Restes à réaliser N-1 (2) II	Propositions nouvelles du président	Vote de l'assemblée (3) III	TOTAL IV = I + II + III
011	Charges à caractère général (5)	965 000,00	0,00	-43 000,00	0,00	922 000,00
012	Charges de personnel et frais assimilés (5)	0,00	0,00	0,00	0,00	0,00
014	Atténuations de produits	0,00	0,00	0,00	0,00	0,00
015	Revenu minimum d'insertion	0,00	0,00	0,00	0,00	0,00
016	Allocation personnalisée d'autonomie	0,00	0,00	0,00	0,00	0,00
017	Revenu de solidarité active	0,00	0,00	0,00	0,00	0,00
65	Autres charges de gestion courante (sauf 6586) (5)	15 000,00	0,00	0,00	0,00	15 000,00
6586	Frais fonctionnement des groupes d'élus	0,00	0,00	0,00	0,00	0,00
Total des dépenses de gestion courante		**980 000,00**	**0,00**	**-43 000,00**	**0,00**	**937 000,00**
66	Charges financières	430 000,00	0,00	0,00	0,00	430 000,00
67	Charges exceptionnelles (5)	0,00	0,00	0,00	0,00	0,00
68	Dotations amortissements et provisions (5)	0,00		0,00	0,00	0,00
022	Dépenses imprévues	0,00		0,00	0,00	0,00
Total des dépenses réelles de fonctionnement		**1 410 000,00**	**0,00**	**-43 000,00**	**0,00**	**1 367 000,00**
023	*Virement à la section d'investissement (4)*	*674 575,00*		*2 028,00*	*0,00*	*676 603,00*
042	*Opérations ordre transf. entre sections (4)*	*2 330 652,00*		*0,00*	*0,00*	*2 330 652,00*
043	*Opérations ordre intérieur de la section (4)*	*0,00*		*0,00*	*0,00*	*0,00*
Total des dépenses d'ordre de fonctionnement		***3 005 227,00***		***2 028,00***	***0,00***	***3 007 255,00***
TOTAL		**4 415 227,00**	**0,00**	**-40 972,00**	**0,00**	**4 374 255,00**
						+
					D 002 RESULTAT REPORTE OU ANTICIPE	**0,00**
						=
					TOTAL DES DEPENSES DE FONCTIONNEMENT CUMULEES	**4 374 255,00**

(1) Voir état I-B pour la comparaison par rapport au budget précédent.

(2) La colonne RAR n'est à renseigner qu'en l'absence de reprise anticipée du résultat lors du vote du budget primitif.

(3) Il s'agit des nouveaux crédits votés lors de la présente délibération, hors RAR.

(4) *DF 023 = RI 021 ; DI 040 = RF 042 ; RI 040 = DF 042 ; DI 041 = RI 041 ; DF 043 = RF 043.*

(5) Hors dépenses imputées aux chapitres 015, 016 et 017.

II – PRESENTATION GENERALE DU BUDGET	II
EQUILIBRE FINANCIER – SECTION DE FONCTIONNEMENT	A3.2

RECETTES DE FONCTIONNEMENT

Chap.	Libellé	Budget de l'exercice (1) I	Restes à réaliser N-1 (2) II	Propositions nouvelles du président	Vote de l'assemblée (3) III	TOTAL IV = I + II + III
013	Atténuations de charges (6)	0,00	0,00	0,00	0,00	0,00
015	Revenu minimum d'insertion	0,00	0,00	0,00	0,00	0,00
016	Allocation personnalisée d'autonomie	0,00	0,00	0,00	0,00	0,00
017	Revenu de solidarité active	0,00	0,00	0,00	0,00	0,00
70	Prod. services, domaine, ventes diverses	0,00	0,00	0,00	0,00	0,00
73	Impôts et taxes (sauf 731)	0,00	0,00	0,00	0,00	0,00
731	Impositions directes	0,00	0,00	0,00	0,00	0,00
74	Dotations, subventions et participations (6)	0,00	0,00	0,00	0,00	0,00
75	Autres produits de gestion courante (6)	3 993 673,00	0,00	-141 282,80	0,00	3 852 390,20
Total des recettes de gestion courante		**3 993 673,00**	**0,00**	**-141 282,80**	**0,00**	**3 852 390,20**
76	Produits financiers	0,00	0,00	100 310,80	0,00	100 310,80
77	Produits exceptionnels (6)	0,00	0,00	0,00	0,00	0,00
78	Reprises amortissements et provisions (6)	0,00		0,00	0,00	0,00
Total des recettes réelles de fonctionnement		**3 993 673,00**	**0,00**	**-40 972,00**	**0,00**	**3 952 701,00**
042	*Opérations ordre transf. entre sections (4)*	*421 554,00*		*0,00*	*0,00*	*421 554,00*
043	*Opérations ordre intérieur de la section (4)*	*0,00*		*0,00*	*0,00*	*0,00*
Total des recettes d'ordre de fonctionnement		***421 554,00***		***0,00***	***0,00***	***421 554,00***

TOTAL	**4 415 227,00**	**0,00**	**-40 972,00**	**0,00**	**4 374 255,00**
					+
				R 002 RESULTAT REPORTE OU ANTICIPE	**0,00**
					=
				TOTAL DES RECETTES DE FONCTIONNEMENT CUMULEES	**4 374 255,00**

Pour information :

AUTOFINANCEMENT PREVISIONNEL DÉGAGÉ AU PROFIT DE LA SECTION D'INVESTISSEMENT (5)	**2 585 701,00**

Il s'agit, pour un budget voté en équilibre, des ressources propres correspondant à l'excédent des recettes réelles de fonctionnement sur les dépenses réelles de fonctionnement. Il sert à financer le remboursement du capital de la dette et les nouveaux investissements du département.

(1) Voir état I-B pour la comparaison par rapport au budget précédent.

(2) La colonne RAR n'est à renseigner qu'en l'absence de reprise anticipée du résultat lors du vote du budget primitif.

(3) Il s'agit des nouveaux crédits votés lors de la présente délibération, hors RAR.

(4) *DF 023 = RI 021 ; DI 040 = RF 042 ; RI 040 = DF 042 ; DI 041 = RI 041 ; DF 043 = RF 043.*

(5) Solde de l'opération DF 023 + DF 042 – RF 042 ou solde de l'opération RI 021 + RI 040 – DI 040.

(6) Hors recettes imputées aux chapitres 015, 016 et 017.

II – PRESENTATION GENERALE DU BUDGET — II
BALANCE GENERALE – DEPENSES — B1

DEPENSES D'INVESTISSEMENT (y compris RAR)

	INVESTISSEMENT		Opérations réelles (1)	Opérations d'ordre (2)	TOTAL
10	Dotations, fonds divers et réserves		0,00	*0,00*	0,00
13	Subventions d'investissement (7)		0,00	*0,00*	0,00
16	Emprunts et dettes assimilées (sauf 1688 non budgétaire)		0,00	*0,00*	0,00
18	Cpte de liaison : affectation (BA,régie)	(5)	0,00		0,00
	Total des programmes d'équipement		0,00		0,00
20	Immobilisations incorporelles (sauf 204) (3) (7)		0,00	*0,00*	0,00
204	Subventions d'équipement versées (3) (7)		0,00	*0,00*	0,00
21	Immobilisations corporelles (3) (7)		-10 000,00	*0,00*	-10 000,00
22	Immobilisations reçues en affectation (3) (7)	(6)	0,00	*0,00*	0,00
23	Immobilisations en cours (3) (7)		0,00	*0,00*	0,00
010	Revenu minimum d'insertion		0,00	*0,00*	0,00
018	Revenu de solidarité active		0,00	*0,00*	0,00
26	Participations et créances rattachées		12 028,00	*0,00*	12 028,00
27	Autres immobilisations financières (7)		0,00	*0,00*	0,00
28	*Amortissement des immobilisations (reprises)*			*0,00*	0,00
3…	*Stocks et en-cours*			*0,00*	0,00
198	*Neutralisation des amortissements*			*0,00*	0,00
45	Total des opérations pour compte de tiers (4)		0,00	*0,00*	0,00
481	*Charges à rép. sur plusieurs exercices*			*0,00*	0,00
020	Dépenses imprévues		0,00		0,00
	Dépenses d'investissement –Total		**2 028,00**	***0,00***	**2 028,00**

+

D 001 SOLDE D'EXECUTION NEGATIF REPORTE OU ANTICIPE	**0,00**

=

TOTAL DES DEPENSES D'INVESTISSEMENT CUMULEES	**2 028,00**

DEPENSES DE FONCTIONNEMENT (y compris RAR)

	FONCTIONNEMENT	Opérations réelles (1)	Opérations d'ordre (2)	TOTAL
011	Charges à caractère général (8)	-43 000,00		-43 000,00
012	Charges de personnel et frais assimilés (8)	0,00		0,00
014	Atténuations de produits	0,00		0,00
015	Revenu minimum d'insertion	0,00		0,00
016	Allocation personnalisée d'autonomie	0,00		0,00
017	Revenu de solidarité active	0,00		0,00
60	*Achats et variation des stocks*		*0,00*	0,00
65	Autres charges de gestion courante (sauf 6586) (8)	0,00	*0,00*	0,00
6586	Frais fonctionnement des groupes d'élus	0,00		0,00
66	Charges financières	0,00	*0,00*	0,00
67	Charges exceptionnelles (8)	0,00	*0,00*	0,00
68	Dot. aux amortissements et provisions (8)	0,00	*0,00*	0,00
71	*Production stockée (ou déstockage)*		*0,00*	0,00
022	Dépenses imprévues	0,00		0,00
023	*Virement à la section d'investissement*		*2 028,00*	2 028,00
	Dépenses de fonctionnement –Total	**-43 000,00**	***2 028,00***	**-40 972,00**

+

D 002 RESULTAT REPORTE OU ANTICIPE	**0,00**

=

TOTAL DES DEPENSES DE FONCTIONNEMENT CUMULEES	**-40 972,00**

(1) Y compris les opérations relatives au rattachement et les opérations d'ordre semi-budgétaire.

(2) Voir la liste des opérations d'ordre de l'instruction budgétaire et comptable M. 52.

(3) Hors chapitres programmes.

(4) Seul le total des opérations pour compte de tiers figure sur cet état (voir le détail en III-A5).

(5) A utiliser uniquement dans le cas où le département effectuerait une dotation initiale au profit d'un service public doté de la seule autonomie financière.

(6) A utiliser uniquement dans le cas où le département effectuerait des dépenses sur des biens affectés.

(7) Hors dépenses imputées aux chapitres 010 et 018.

(8) Hors dépenses imputées aux chapitres 015, 016 et 017.

II – PRESENTATION GENERALE DU BUDGET — II

BALANCE GENERALE – RECETTES — B2

RECETTES D'INVESTISSEMENT (y compris RAR)

	INVESTISSEMENT		Opérations réelles (1)	Opérations d'ordre (2)	TOTAL
10	Dotations, fonds divers et réserves (sauf 1068)		0,00	*0,00*	0,00
13	Subventions d'investissement (6)		0,00	*0,00*	0,00
16	Emprunts et dettes assimilées (sauf 1688 non budgétaire)		0,00	*0,00*	0,00
18	Cpte de liaison : affectation (BA,régie)	(4)	0,00		0,00
20	Immobilisations incorporelles (sauf 204) (6)		0,00	*0,00*	0,00
204	Subventions d'équipement versées (6)		0,00	*0,00*	0,00
21	Immobilisations corporelles (6)		0,00	*0,00*	0,00
22	Immobilisations reçues en affectation (6)	(5)	0,00	*0,00*	0,00
23	Immobilisations en cours (6)		0,00	*0,00*	0,00
010	Revenu minimum d'insertion		0,00	*0,00*	0,00
018	Revenu de solidarité active		0,00	*0,00*	0,00
26	Participations et créances rattachées		0,00	*0,00*	0,00
27	Autres immobilisations financières (6)		0,00	*0,00*	0,00
3…	*Stocks et en-cours*			*0,00*	0,00
28	*Amortissement des immobilisations*			*0,00*	0,00
45	Opérations pour compte de tiers (3)		0,00	*0,00*	0,00
481	*Charges à rép. sur plusieurs exercices*			*0,00*	0,00
021	*Virement de la section de fonctionnement*			*2 028,00*	2 028,00
024	Produits des cessions d'immobilisations		0,00		0,00
	Recettes d'investissement –Total		**0,00**	***2 028,00***	**2 028,00**

+

R 001 SOLDE D'EXECUTION POSITIF REPORTE OU ANTICIPE	**0,00**

+

R 1068 AFFECTATION DU RESULTAT	**0,00**

=

TOTAL DES RECETTES D'INVESTISSEMENT CUMULEES	**2 028,00**

RECETTES DE FONCTIONNEMENT (y compris RAR)

	FONCTIONNEMENT	Opérations réelles (1)	Opérations d'ordre (2)	TOTAL
013	Atténuations de charges (7)	0,00		0,00
015	Revenu minimum d'insertion	0,00		0,00
016	Allocation personnalisée d'autonomie	0,00		0,00
017	Revenu de solidarité active	0,00		0,00
60	*Achats et variation des stocks*		*0,00*	0,00
70	Prod. services, domaine, ventes diverses	0,00		0,00
71	*Production stockée (ou déstockage)*		*0,00*	0,00
72	*Production immobilisée*		*0,00*	0,00
73	Impôts et taxes (sauf 731)	0,00		0,00
731	Impositions directes	0,00		0,00
74	Dotations, subventions et participations (7)	0,00		0,00
75	Autres produits d'activités (7)	-141 282,80	*0,00*	-141 282,80
76	Produits financiers	100 310,80	*0,00*	100 310,80
77	Produits exceptionnels (7)	0,00	*0,00*	0,00
78	Reprise sur amortissements et provisions (7)	0,00	*0,00*	0,00
79	*Transferts de charges*		*0,00*	0,00
	Recettes de fonctionnement –Total	**-40 972,00**	***0,00***	**-40 972,00**

+

R 002 RESULTAT REPORTE OU ANTICIPE	**0,00**

=

TOTAL DES RECETTES DE FONCTIONNEMENT CUMULEES	**-40 972,00**

(1) Y compris les opérations relatives au rattachement et les opérations d'ordre semi-budgétaire.

(2) Voir la liste des opérations d'ordre de l'instruction budgétaire et comptable M. 52.

(3) Seul le total des opérations pour compte de tiers figure sur cet état (voir le détail en III-A5).

(4) A utiliser uniquement dans le cas où le département effectuerait une dotation initiale au profit d'un service public doté de la seule autonomie financière.

(5) A utiliser uniquement dans le cas où le département effectuerait des dépenses sur des biens affectés.

(6) Hors recettes imputées aux chapitres 010 et 018.

(7) Hors recettes imputées aux chapitres 015, 016 et 017.

III – VOTE DU BUDGET — III

SECTION D'INVESTISSEMENT – VUE D'ENSEMBLE — A

DEPENSES

Nature	Budget de l'exercice (1) I	RAR N-1 (2) II	Propositions nouvelles du président	Vote de l'assemblée (3) III	Pour information Crédits gérés dans le cadre d'une AP	Pour information Crédits gérés hors AP	TOTAL IV = I + II + III
TOTAL	**3 441 432,72**	**0,00**	**2 028,00**	**0,00**	**0,00**	**2 028,00**	**3 443 460,72**
Dépenses des équipements départementaux (total) (détail de III-A1.1 à III-A1.5)	**1 269 878,72**	**0,00**	**-10 000,00**	**0,00**	**0,00**	**-10 000,00**	**1 259 878,72**
- Non individualisées en programmes d'équipement (détail en III-A1.1)	14 400,00	0,00	-10 000,00	0,00	0,00	-10 000,00	4 400,00
- Individualisées en programmes d'équipement (liste des programmes en III-A1.3, détail en III-A1.4 et en III A1.5)	1 255 478,72	0,00	0,00	0,00	0,00	0,00	1 255 478,72
- 010 Revenu minimum d'insertion (détail en III-A1.2)	0,00	0,00	0,00	0,00	0,00	0,00	0,00
- 018 Revenu de solidarité active (détail en III-A1.2)	0,00	0,00	0,00	0,00	0,00	0,00	0,00
Dépenses des équipements non départementaux (détail en III-A2)	**0,00**	**0,00**	**0,00**	**0,00**	**0,00**	**0,00**	**0,00**
Dépenses financières (détail en III-A3)	**1 625 000,00**	**0,00**	**12 028,00**	**0,00**		**12 028,00**	**1 637 028,00**
Opérations pour compte de tiers (détail en III-A5)	**0,00**	**0,00**	**0,00**	**0,00**	**0,00**	**0,00**	**0,00**
040 Opérations ordre transf. entre sections (détail en III-A6)	***421 554,00***		***0,00***	***0,00***		***0,00***	***421 554,00***
041 Opérations patrimoniales (détail en III-A7)	***125 000,00***		***0,00***	***0,00***		***0,00***	***125 000,00***

D001 Solde d'exécution négatif reporté ou anticipé (4)	**652 909,87**

Total des dépenses d'investissement cumulées	**4 096 370,59**

(1) Voir état I-B pour le contenu du budget de l'exercice.

(2) La colonne RAR n'est à renseigner qu'en l'absence de reprise anticipée du résultat lors du vote du budget primitif.

(3) Il s'agit des nouveaux crédits votés lors de la présente délibération, hors RAR.

(4) Le solde d'exécution reporté est le résultat constaté de l'exercice précédent qui fait l'objet d'un report et non d'un vote de l'assemblée délibérante.

III – VOTE DU BUDGET	III
SECTION D'INVESTISSEMENT – VUE D'ENSEMBLE	A

RECETTES

Nature	Budget de l'exercice (1) I	RAR N-1 (2) II	Propositions nouvelles du président	Vote de l'assemblée (3) III	TOTAL IV = I + II + III
TOTAL	**3 207 024,24**	**0,00**	**2 028,00**	**0,00**	**3 209 052,24**
Recettes d'équipements départementaux et non départementaux (détail en III-A4.1)	22 470,24	0,00	0,00	0,00	22 470,24
010 Revenu minimum d'insertion (détail en III-A4.2)	0,00	0,00	0,00	0,00	0,00
018 Revenu de solidarité active (détail en III-A4.2)	0,00	0,00	0,00	0,00	0,00
Opérations pour compte de tiers (détail en III-A5)	0,00	0,00	0,00	0,00	0,00
Recettes financières (détail en III-A4.3) (sauf 1068)	54 327,00	0,00	0,00	0,00	54 327,00
040 Opérations ordre transf. entre sections (détail en III-A6)	2 330 652,00		0,00	0,00	2 330 652,00
041 Opérations patrimoniales (détail en III-A7)	125 000,00		0,00	0,00	125 000,00
021 Virement de la section de fonctionnement	674 575,00		2 028,00	0,00	676 603,00

R001 Solde d'exécution positif reporté ou anticipé (4)	0,00

Affectation au compte 1068 (5)	887 318,35

Total des recettes d'investissement cumulées	4 096 370,59

(1) Voir état I-B pour le contenu du budget de l'exercice.

(2) La colonne RAR n'est à renseigner qu'en l'absence de reprise anticipée du résultat lors du vote du budget primitif.

(3) Il s'agit des nouveaux crédits votés lors de la présente délibération, hors RAR.

(4) Le solde d'exécution reporté est le résultat constaté de l'exercice précédent qui fait l'objet d'un report et non d'un vote de l'assemblée délibérante.

(5) Le montant inscrit doit être conforme à la délibération d'affectation du résultat. Ce montant ne fait donc pas l'objet d'un nouveau vote.

III – VOTE DU BUDGET	III
SECTION D'INVESTISSEMENT **Equipements départementaux – Dépenses non individualisées**	**A1.1**

DEPENSES NON INDIVIDUALISEES EN PROGRAMMES D'EQUIPEMENT (hors RMI et RSA)

Chap. / art. (1)	Libellé	Budget de l'exercice (2)	RAR N-1 (3)	Propositions nouvelles du président	Vote de l'assemblée (4)	Pour information	
						Crédits gérés dans le cadre d'une AP	Crédits gérés hors AP
TOTAL		**14 400,00**	**0,00**	**-10 000,00**	**0,00**	**0,00**	**-10 000,00**
20	**Immobilisations incorporelles (sauf 204)**	**3 000,00**	**0,00**	**0,00**	**0,00**	**0,00**	**0,00**
2033	Frais d'insertion	3 000,00	0,00	0,00	0,00		
21	**Immobilisations corporelles**	**11 400,00**	**0,00**	**-10 000,00**	**0,00**	**0,00**	**-10 000,00**
21351	Bâtiments publics	11 400,00	0,00	-10 000,00	0,00		
22	**Immobilisations reçues en affectation**	**0,00**	**0,00**	**0,00**	**0,00**	**0,00**	**0,00**
23	**Immobilisations en cours**	**0,00**	**0,00**	**0,00**	**0,00**	**0,00**	**0,00**

(1) Détailler les articles conformément au plan de comptes.

(2) Voir état I-B pour le contenu du budget de l'exercice.

(3) La colonne RAR n'est à renseigner qu'en l'absence de reprise anticipée du résultat lors du vote du budget primitif.

(4) Il s'agit des nouveaux crédits votés lors de la présente délibération, hors RAR.

III – VOTE DU BUDGET	III
SECTION D'INVESTISSEMENT Equipements départementaux – RMI / RSA - Dépenses	A1.2

RMI DEPENSES

Chap. / art. (1)	Libellé	Budget de l'exercice (2)	RAR N-1 (3)	Propositions nouvelles du président	Vote de l'assemblée (4)	Pour information	
						Crédits gérés dans le cadre d'une AP	Crédits gérés hors AP
010	Revenu minimum d'insertion	0,00	0,00	0,00	0,00	0,00	0,00

(1) Détailler les articles conformément au plan de comptes.

(2) Voir état I-B pour le contenu du budget de l'exercice.

(3) La colonne RAR n'est à renseigner qu'en l'absence de reprise anticipée du résultat lors du vote du budget primitif.

(4) Il s'agit des nouveaux crédits votés lors de la présente délibération, hors RAR.

RSA DEPENSES

Chap. / art. (1)	Libellé	Budget de l'exercice (2)	RAR N-1 (3)	Propositions nouvelles du président	Vote de l'assemblée (4)	Pour information	
						Crédits gérés dans le cadre d'une AP	Crédits gérés hors AP
018	Revenu de solidarité active	0,00	0,00	0,00	0,00	0,00	0,00

(1) Détailler les articles conformément au plan de comptes.

(2) Voir état I-B pour le contenu du budget de l'exercice.

(3) La colonne RAR n'est à renseigner qu'en l'absence de reprise anticipée du résultat lors du vote du budget primitif.

(4) Il s'agit des nouveaux crédits votés lors de la présente délibération, hors RAR.

III – VOTE DU BUDGET	III
SECTION D'INVESTISSEMENT EQUIPEMENTS DEPARTEMENTAUX – VUE D'ENSEMBLE DES PROGRAMMES D'EQUIPEMENT	A1.3

Vue d'ensemble des chapitres de programmes d'équipement (1)

N° progr.	Libellé du programme	N° AP (2)	RAR N-1 (3)	Propositions nouvelles du président	Vote de l'assemblée	Pour information	
						Crédits gérés dans le cadre d'une AP	Crédits gérés hors AP
TOTAL			**0,00**	**0,00**	**0,00**	**0,00**	**0,00**
106	TRAVAUX SECURITE ET DIVERS TVA (chap prog 106)		0,00	0,00	0,00	0,00	0,00
106	TRAVAUX SECURITE ET DIVERS TVA (chap prog 106)	P707E12	0,00	0,00	0,00	0,00	0,00
113	ETUDE POUR CENTRE DE SIMULATION (chap prog 113)		0,00	0,00	0,00	0,00	0,00

(1) Les programmes d'équipement afférents ou non à une AP sont présentés individuellement en détail en III-A1.4 et en III-A1.5.

(2) Colonne à renseigner uniquement lorsque le programme d'équipement est afférent à une AP.

(3) La colonne RAR n'est à renseigner qu'en l'absence de reprise anticipée du résultat lors du vote du budget primitif.

III – VOTE DU BUDGET	III
SECTION D'INVESTISSEMENT – EQUIPEMENTS DEPARTEMENTAUX	A1.4

CHAPITRE DE PROGRAMME D'EQUIPEMENT N° : 106
LIBELLE : TRAVAUX SECURITE ET DIVERS TVA (chap prog 106)
AFFERENT A L'AUTORISATION DE PROGRAMME : P707E12

DEPENSES

Chap. / art. (1)	Libellé	AP votée y compris ajustement	RAR N-1 (2)	Propositions nouvelles du président	Vote de l'assemblée
DEPENSES		**750 000,00**	**a 0,00**	**0,00**	**b 0,00**
20	**Immobilisations incorporelles (sauf 204)**	**60 000,00**	**0,00**	**0,00**	**0,00**
2031	Frais d'études	60 000,00	0,00	0,00	0,00
21	**Immobilisations corporelles**	**0,00**	**0,00**	**0,00**	**0,00**
22	**Immobilisations reçues en affectation**	**0,00**	**0,00**	**0,00**	**0,00**
23	**Immobilisations en cours**	**690 000,00**	**0,00**	**0,00**	**0,00**
23188	Autres	690 000,00	0,00	0,00	0,00

FINANCEMENT EXTERNE (pour information) (facultatif)

Chap. / art. (1)	Libellé	RAR N-1 (2)	Propositions nouvelles du président	Vote de l'assemblée
TOTAL RECETTES AFFECTEES		**c 0,00**	**0,00**	**d 0,00**
13	**Subventions d'investissement (sauf 138)**	**0,00**	**0,00**	**0,00**
16	**Emprunts et dettes assimilées (5)**	**0,00**	**0,00**	**0,00**
20	**Immobilisations incorporelles (sauf 204) (4)**	**0,00**	**0,00**	**0,00**
21	**Immobilisations corporelles (4)**	**0,00**	**0,00**	**0,00**
22	**Immobilisations reçues en affectation (4)**	**0,00**	**0,00**	**0,00**
23	**Immobilisations en cours (4)**	**0,00**	**0,00**	**0,00**

Solde = (c + d) – (a + b) (3)	0,00

(1) Détailler les articles utilisés conformément au plan de comptes.

(2) La colonne RAR n'est à renseigner qu'en l'absence de reprise anticipée du résultat lors du vote du budget primitif.

(3) Indiquer le signe algébrique.

(4) Exceptionnellement, les comptes 20, 21, 22 et 23 sont en recettes réelles en cas de réduction ou d'annulation de mandats donnant lieu à reversement.

(5) Sauf 165, 166 et 16449.

III – VOTE DU BUDGET	III
SECTION D'INVESTISSEMENT – EQUIPEMENTS DEPARTEMENTAUX	A1.5

CHAPITRE DE PROGRAMME D'EQUIPEMENT N° : 106
LIBELLE : TRAVAUX SECURITE ET DIVERS TVA (chap prog 106)
NON COMPRIS DANS UNE AUTORISATION DE PROGRAMME

DEPENSES

Chap. / art. (1)	Libellé	AP votée y compris ajustement	RAR N-1 (2)	Propositions nouvelles du président	Vote de l'assemblée
DEPENSES		**0,00**	**a 0,00**	**0,00**	**b 0,00**
20	**Immobilisations incorporelles (sauf 204)**	**0,00**	**0,00**	**0,00**	**0,00**
2031	Frais d'études	0,00	0,00	0,00	0,00
21	**Immobilisations corporelles**	**0,00**	**0,00**	**0,00**	**0,00**
2188	Autres immobilisations corporelles	0,00	0,00	0,00	0,00
22	**Immobilisations reçues en affectation**	**0,00**	**0,00**	**0,00**	**0,00**
23	**Immobilisations en cours**	**0,00**	**0,00**	**0,00**	**0,00**

FINANCEMENT EXTERNE (pour information) (facultatif)

Chap. / art. (1)	Libellé	RAR N-1 (2)	Propositions nouvelles du président	Vote de l'assemblée
TOTAL RECETTES AFFECTEES		**c 0,00**	**0,00**	**d 0,00**
13	**Subventions d'investissement (sauf 138)**	**0,00**	**0,00**	**0,00**
16	**Emprunts et dettes assimilées (5)**	**0,00**	**0,00**	**0,00**
20	**Immobilisations incorporelles (sauf 204) (4)**	**0,00**	**0,00**	**0,00**
21	**Immobilisations corporelles (4)**	**0,00**	**0,00**	**0,00**
22	**Immobilisations reçues en affectation (4)**	**0,00**	**0,00**	**0,00**
23	**Immobilisations en cours (4)**	**0,00**	**0,00**	**0,00**

Solde = (c + d) – (a + b) (2)	0,00

(1) Détailler les articles utilisés conformément au plan de comptes.

(2) La colonne RAR n'est à renseigner qu'en l'absence de reprise anticipée du résultat lors du vote du budget primitif.

(3) Indiquer le signe algébrique.

(4) Exceptionnellement, les comptes 20, 21, 22 et 23 sont en recettes réelles en cas de réduction ou d'annulation de mandats donnant lieu à reversement.

(5) Sauf 165, 166 et 16449.

III – VOTE DU BUDGET	III
SECTION D'INVESTISSEMENT – EQUIPEMENTS DEPARTEMENTAUX	A1.5

CHAPITRE DE PROGRAMME D'EQUIPEMENT N° : 113
LIBELLE : ETUDE POUR CENTRE DE SIMULATION (chap prog 113)
NON COMPRIS DANS UNE AUTORISATION DE PROGRAMME

DEPENSES

Chap. / art. (1)	Libellé	AP votée y compris ajustement	RAR N-1 (2)	Propositions nouvelles du président	Vote de l'assemblée
DEPENSES		**0,00**	**a 0,00**	**0,00**	**b 0,00**
20	**Immobilisations incorporelles (sauf 204)**	**0,00**	**0,00**	**0,00**	**0,00**
2031	Frais d'études	0,00	0,00	0,00	0,00
21	**Immobilisations corporelles**	**0,00**	**0,00**	**0,00**	**0,00**
22	**Immobilisations reçues en affectation**	**0,00**	**0,00**	**0,00**	**0,00**
23	**Immobilisations en cours**	**0,00**	**0,00**	**0,00**	**0,00**

FINANCEMENT EXTERNE (pour information) (facultatif)

Chap. / art. (1)	Libellé	RAR N-1 (2)	Propositions nouvelles du président	Vote de l'assemblée
TOTAL RECETTES AFFECTEES		**c 0,00**	**0,00**	**d 0,00**
13	**Subventions d'investissement (sauf 138)**	**0,00**	**0,00**	**0,00**
16	**Emprunts et dettes assimilées (5)**	**0,00**	**0,00**	**0,00**
20	**Immobilisations incorporelles (sauf 204) (4)**	**0,00**	**0,00**	**0,00**
21	**Immobilisations corporelles (4)**	**0,00**	**0,00**	**0,00**
22	**Immobilisations reçues en affectation (4)**	**0,00**	**0,00**	**0,00**
23	**Immobilisations en cours (4)**	**0,00**	**0,00**	**0,00**

Solde = (c + d) – (a + b) (2)	0,00

(1) Détailler les articles utilisés conformément au plan de comptes.

(2) La colonne RAR n'est à renseigner qu'en l'absence de reprise anticipée du résultat lors du vote du budget primitif.

(3) Indiquer le signe algébrique.

(4) Exceptionnellement, les comptes 20, 21, 22 et 23 sont en recettes réelles en cas de réduction ou d'annulation de mandats donnant lieu à reversement.

(5) Sauf 165, 166 et 16449.

III – VOTE DU BUDGET	III
SECTION D'INVESTISSEMENT EQUIPEMENTS NON DEPARTEMENTAUX – DEPENSES	A2

SUBVENTIONS D'EQUIPEMENT A VERSER (hors RMI et RSA)

Chap. / art. (1)	Libellé	Budget de l'exercice (2)	RAR N-1 (3)	Propositions nouvelles du président	Vote de l'assemblée
204	Subventions d'équipement versées (4)	0,00	0,00	0,00	0,00

(1) Détailler les articles utilisés conformément au plan de comptes.

(2) Voir état I-B pour le contenu du budget de l'exercice.

(3) La colonne RAR n'est à renseigner qu'en l'absence de reprise anticipée du résultat lors du vote du budget primitif.

(4) Dépenses relatives au compte 204 sauf celles relatives au RMI et au RSA (voir état III-A1.2).

III – VOTE DU BUDGET	III
SECTION D'INVESTISSEMENT – DEPENSES FINANCIERES	A3

Dépenses financières

Chap. / art. (1)	Libellé	Budget de l'exercice (2)	RAR N-1 (3)	Propositions nouvelles du président	Vote de l'assemblée
DEPENSES TOTALES		**1 625 000,00**	**0,00**	**12 028,00**	**0,00**
10	**Dotations, fonds divers et réserves**	**0,00**	**0,00**	**0,00**	**0,00**
13	**Subventions d'investissement**	**0,00**	**0,00**	**0,00**	**0,00**
16	**Emprunts et dettes assimilées**	**1 600 000,00**	**0,00**	**0,00**	**0,00**
1641	Emprunts en euros	1 425 000,00	0,00	0,00	0,00
16441	Opérations afférentes à l'emprunt	175 000,00	0,00	0,00	0,00
18	**Cpte de liaison : affectation (BA,régie)**	**0,00**	**0,00**	**0,00**	**0,00**
26	**Participations et créances rattachées**	**25 000,00**	**0,00**	**12 028,00**	**0,00**
261	Titres de participation	25 000,00	0,00	12 028,00	0,00
27	**Autres immobilisations financières**	**0,00**	**0,00**	**0,00**	**0,00**
020	**Dépenses imprévues**	**0,00**		**0,00**	**0,00**

(1) Détailler les articles utilisés conformément au plan de comptes.

(2) Voir état I-B pour le contenu du budget de l'exercice.

(3) La colonne RAR n'est à renseigner qu'en l'absence de reprise anticipée du résultat lors du vote du budget primitif.

III – VOTE DU BUDGET	III
SECTION D'INVESTISSEMENT – RECETTES D'EQUIPEMENT	A4.1

RECETTES D'EQUIPEMENT – Détail des chapitres

Financement des équipements départementaux et non départementaux (hors RMI et RSA)

Chap. / art. (1)	Libellé	Budget de l'exercice (2)	RAR N-1 (3)	Propositions nouvelles du président	Vote de l'assemblée
TOTAL		**22 470,24**	**0,00**	**0,00**	**0,00**
13	**Subventions d'investissement (sauf 138)**	**22 470,24**	**0,00**	**0,00**	**0,00**
1311	Subv. transf. Etat et établ. nationaux	5 185,44	0,00	0,00	0,00
1312	Subv. transf. Régions	0,00	0,00	0,00	0,00
1314	Subv. transf. Communes	5 761,60	0,00	0,00	0,00
1316	Subv. transf. Autres E.P.L.	11 523,20	0,00	0,00	0,00
1336	Dot. soutien investissement départements	0,00	0,00	0,00	0,00
16	**Emprunts et dettes assimilées (5)**	**0,00**	**0,00**	**0,00**	**0,00**
20	**Immobilisations incorporelles (4)**	**0,00**	**0,00**	**0,00**	**0,00**
204	**Subventions d'équipement versées (4)**	**0,00**	**0,00**	**0,00**	**0,00**
21	**Immobilisations corporelles (4)**	**0,00**	**0,00**	**0,00**	**0,00**
22	**Immobilisations reçues en affectation (4)**	**0,00**	**0,00**	**0,00**	**0,00**
23	**Immobilisations en cours (4)**	**0,00**	**0,00**	**0,00**	**0,00**

(1) Détailler les articles utilisés conformément au plan de comptes.

(2) Voir état I-B pour le contenu du budget de l'exercice.

(3) La colonne RAR n'est à renseigner qu'en l'absence de reprise anticipée du résultat lors du vote du budget primitif.

(4) Exceptionnellement, les comptes 20, 204, 21, 22 et 23 sont en recettes réelles en cas de réduction ou d'annulation de mandats donnant lieu à reversement.

(5) Sauf 165, 166 et 16449.

III – VOTE DU BUDGET	III
SECTION D'INVESTISSEMENT – RMI / RSA – RECETTES	A4.2

RECETTES RMI

Chap. / art. (1)	Libellé	Budget de l'exercice (2)	RAR N-1 (3)	Propositions nouvelles du président	Vote de l'assemblée
010	Revenu minimum d'insertion	0,00	0,00	0,00	0,00

(1) Détailler les articles utilisés conformément au plan de comptes.

(2) Voir état I-B pour le contenu du budget de l'exercice.

(3) La colonne RAR n'est à renseigner qu'en l'absence de reprise anticipée du résultat lors du vote du budget primitif.

RECETTES RSA

Chap. / art. (1)	Libellé	Budget de l'exercice (2)	RAR N-1 (3)	Propositions nouvelles du président	Vote de l'assemblée
018	Revenu de solidarité active	0,00	0,00	0,00	0,00

(1) Détailler les articles utilisés conformément au plan de comptes.

(2) Voir état I-B pour le contenu du budget de l'exercice.

(3) La colonne RAR n'est à renseigner qu'en l'absence de reprise anticipée du résultat lors du vote du budget primitif.

III – VOTE DU BUDGET	III
SECTION D'INVESTISSEMENT – RECETTES FINANCIERES	A4.3

Recettes financières

Chap. / art. (1)	Libellé	Budget de l'exercice (2)	RAR N-1 (3)	Propositions nouvelles du président	Vote de l'assemblée
TOTAL		**941 645,35**	**0,00**	**0,00**	**0,00**
10	**Dotations, fonds divers et réserves**	**887 318,35**	**0,00**	**0,00**	**0,00**
1068	Excédents de fonctionnement capitalisés	887 318,35	0,00	0,00	0,00
138	**Autres subventions invest. non transf.**	**0,00**	**0,00**	**0,00**	**0,00**
16	**Emprunts et dettes assimilées**	**0,00**	**0,00**	**0,00**	**0,00**
18	**Cpte de liaison : affectation (BA,régie)**	**0,00**	**0,00**	**0,00**	**0,00**
26	**Participations et créances rattachées**	**0,00**	**0,00**	**0,00**	**0,00**
27	**Autres immobilisations financières**	**0,00**	**0,00**	**0,00**	**0,00**
024	**Produits des cessions d'immobilisations**	**54 327,00**	**0,00**	**0,00**	**0,00**

(1) Détailler les articles utilisés conformément au plan de comptes.

(2) Voir état I-B pour le contenu du budget de l'exercice.

(3) La colonne RAR n'est à renseigner qu'en l'absence de reprise anticipée du résultat lors du vote du budget primitif.

III – VOTE DU BUDGET	III
SECTION D'INVESTISSEMENT – OPERATIONS POUR LE COMPTE DE TIERS	A5

RECAPITULATIF DES OPERATIONS POUR LE COMPTE DE TIERS (1)

Chap. (3)	Libellé	RAR N-1 (4)	Propositions nouvelles du président	Vote de l'assemblée
TOTAL DEPENSES (2) (3)		0,00	0,00	0,00
TOTAL RECETTES (2) (3)		0,00	0,00	0,00

(1) Voir le détail des opérations pour compte de tiers en annexe en IV-B5.

(2) Les recettes sont égales aux dépenses de chaque opération sous mandat. Pour les opérations gérées sur plusieurs années, l'opération peut être déséquilibrée au titre d'un exercice. Toutefois cette opération doit être équilibrée à sa clôture.

(3) Présenter une ligne par opération pour compte de tiers.

(4) La colonne RAR n'est à renseigner qu'en l'absence de reprise anticipée du résultat lors du vote du budget primitif.

III – VOTE DU BUDGET	III
SECTION D'INVESTISSEMENT OPERATIONS D'ORDRE DE TRANSFERT ENTRE SECTIONS	A6

Chap. / art. (1)	Libellé	Budget de l'exercice (3)	Propositions nouvelles du président	Vote de l'assemblée
040	***DEPENSES (2)***	***421 554,00***	***0,00***	***0,00***
13911	*Sub. transf cpte rés. Etat, étab. Nat.*	*56 268,00*	*0,00*	*0,00*
13912	*Sub. transf cpte résult. Régions*	*178 032,00*	*0,00*	*0,00*
13914	*Sub. transf cpte résult. Communes*	*2 750,00*	*0,00*	*0,00*
139172	*Sub. transf cpte résult.FEDER*	*129 680,00*	*0,00*	*0,00*
13936	*Dot. soutien investissement départements*	*54 824,00*	*0,00*	*0,00*
040	***RECETTES (2)***	***2 330 652,00***	***0,00***	***0,00***
28031	*Frais d'études*	*6 681,00*	*0,00*	*0,00*
280421	*Privé - Biens mob., matériel et études*	*107 838,00*	*0,00*	*0,00*
281311	*Bâtiments administratifs*	*15 015,00*	*0,00*	*0,00*
281318	*Autres bâtiments publics*	*68 450,00*	*0,00*	*0,00*
281351	*Bâtiments publics*	*178 098,00*	*0,00*	*0,00*
28188	*Autres immo. corporelles*	*1 954 570,00*	*0,00*	*0,00*

(1) Détailler les articles utilisés conformément au plan de comptes.

(2) DI 040 = RF 042 ; RI 040 = DF 042.

(3) Voir état I-B pour le contenu du budget de l'exercice.

III – VOTE DU BUDGET	III
SECTION D'INVESTISSEMENT – OPERATIONS PATRIMONIALES	A7

Chap. / art. (1)	Libellé	Budget de l'exercice (3)	Propositions nouvelles du président	Vote de l'assemblée
041	***DEPENSES (2)***	***125 000,00***	***0,00***	***0,00***
2188	*Autres immobilisations corporelles*	*125 000,00*	*0,00*	*0,00*
041	***RECETTES (2)***	***125 000,00***	***0,00***	***0,00***
2031	*Frais d'études*	*119 960,00*	*0,00*	*0,00*
2033	*Frais d'insertion*	*5 040,00*	*0,00*	*0,00*

(1) Détailler les articles utilisés conformément au plan de comptes.

(2) Les dépenses sont égales aux recettes.

(3) Voir état I-B pour le contenu du budget de l'exercice.

III – VOTE DU BUDGET — III

SECTION DE FONCTIONNEMENT – VUE D'ENSEMBLE — B

DEPENSES

Chap.	Libellé	Budget de l'exercice (1) I	RAR N-1 (2) II	Propositions nouvelles du président	Vote de l'assemblée (3) III	Pour information Crédits gérés dans le cadre d'une AE	Pour information Crédits gérés hors AE	Total IV = I + II + III
DEPENSES DE L'EXERCICE (Détail en III-B1)		**4 415 227,00**	**0,00**	**-40 972,00**	**0,00**	**0,00**	**-40 972,00**	**4 374 255,00**
011	Charges à caractère général (5)	965 000,00	0,00	-43 000,00	0,00	0,00	-43 000,00	922 000,00
012	Charges de personnel et frais assimilés (5)	0,00	0,00	0,00	0,00		0,00	0,00
014	Atténuations de produits	0,00	0,00	0,00	0,00		0,00	0,00
015	Revenu minimum d'insertion	0,00	0,00	0,00	0,00	0,00	0,00	0,00
016	Allocation personnalisée d'autonomie	0,00	0,00	0,00	0,00	0,00	0,00	0,00
017	Revenu de solidarité active	0,00	0,00	0,00	0,00	0,00	0,00	0,00
65	Autres charges de gestion courante (sauf 6586) (5)	15 000,00	0,00	0,00	0,00	0,00	0,00	15 000,00
6586	Frais fonctionnement des groupes d'élus	0,00	0,00	0,00	0,00		0,00	0,00
66	Charges financières	430 000,00	0,00	0,00	0,00		0,00	430 000,00
67	Charges exceptionnelles (5)	0,00	0,00	0,00	0,00		0,00	0,00
68	Dotations amortissements et provisions (5)	0,00		0,00	0,00		0,00	0,00
022	Dépenses imprévues	0,00		0,00	0,00		0,00	0,00
023	*Virement à la section d'investissement*	*674 575,00*		*2 028,00*	*0,00*		*2 028,00*	*676 603,00*
042	*Opérations ordre transf. entre sections*	*2 330 652,00*		*0,00*	*0,00*		*0,00*	*2 330 652,00*
043	*Opérations ordre intérieur de la section*	*0,00*		*0,00*	*0,00*		*0,00*	*0,00*

D002 Résultat reporté ou anticipé (4)	**0,00**

Total des dépenses de fonctionnement cumulées	**4 374 255,00**

(1) Voir état I-B pour le contenu du budget de l'exercice.

(2) La colonne RAR n'est à renseigner qu'en l'absence de reprise anticipée du résultat lors du vote du budget primitif.

(3) Il s'agit des nouveaux crédits votés lors de la présente délibération, hors RAR.

(4) Le solde d'exécution reporté est le résultat constaté de l'exercice précédent qui fait l'objet d'un report et non d'un vote de l'assemblée délibérante.

(5) Hors dépenses imputées aux chapitres 015, 016 et 017.

III – VOTE DU BUDGET — III

SECTION DE FONCTIONNEMENT – VUE D'ENSEMBLE — B

RECETTES

Chap.	Libellé	Budget de l'exercice (1) I	RAR N-1 (2) II	Propositions nouvelles du président	Vote de l'assemblée (3) III	Total IV = I + II + III
	RECETTES DE L'EXERCICE (Détail en III-B2)	**4 415 227,00**	**0,00**	**-40 972,00**	**0,00**	**4 374 255,00**
70	Prod. services, domaine, ventes diverses	0,00	0,00	0,00	0,00	0,00
73	Impôts et taxes (sauf 731)	0,00	0,00	0,00	0,00	0,00
731	Impositions directes	0,00	0,00	0,00	0,00	0,00
74	Dotations, subventions et participations (5)	0,00	0,00	0,00	0,00	0,00
75	Autres produits de gestion courante (5)	3 993 673,00	0,00	-141 282,80	0,00	3 852 390,20
013	Atténuations de charges (5)	0,00	0,00	0,00	0,00	0,00
015	Revenu minimum d'insertion	0,00	0,00	0,00	0,00	0,00
016	Allocation personnalisée d'autonomie	0,00	0,00	0,00	0,00	0,00
017	Revenu de solidarité active	0,00	0,00	0,00	0,00	0,00
76	Produits financiers	0,00	0,00	100 310,80	0,00	100 310,80
77	Produits exceptionnels (5)	0,00	0,00	0,00	0,00	0,00
78	Reprises amortissements et provisions (5)	0,00		0,00	0,00	0,00
042	*Opérations ordre transf. entre sections*	*421 554,00*		*0,00*	*0,00*	*421 554,00*
043	*Opérations ordre intérieur de la section*	*0,00*		*0,00*	*0,00*	*0,00*

R002 Résultat reporté ou anticipé (4)	**0,00**

Total des recettes de fonctionnement cumulées	**4 374 255,00**

(1) Voir état I-B pour le contenu du budget de l'exercice.

(2) La colonne RAR n'est à renseigner qu'en l'absence de reprise anticipée du résultat lors du vote du budget primitif.

(3) Il s'agit des nouveaux crédits votés lors de la présente délibération, hors RAR.

(4) Le solde d'exécution reporté est le résultat constaté de l'exercice précédent qui fait l'objet d'un report et non d'un vote de l'assemblée délibérante.

(5) Hors recettes imputées aux chapitres 015, 016 et 017.

III – VOTE DU BUDGET	III
SECTION DE FONCTIONNEMENT – DEPENSES – DETAIL PAR ARTICLE	B1

OPERATIONS REELLES - GESTION DES SERVICES DEPARTEMENTAUX

Chap. / art. (1)	Libellé	Budget de l'exercice (2)	RAR N-1 (3)	Propositions nouvelles du président	Vote de l'assemblée
011	**Charges à caractère général (5)**	**965 000,00**	**0,00**	**-43 000,00**	**0,00**
6042	Achats de prestations de services	371 000,00	0,00	-17 995,00	0,00
6161	Multirisques	9 000,00	0,00	0,00	0,00
6188	Autres frais divers	0,00	0,00	0,00	0,00
6234	Réceptions	0,00	0,00	-5,00	0,00
627	Services bancaires et assimilés	5 000,00	0,00	-5 000,00	0,00
63512	Taxes foncières	580 000,00	0,00	-20 000,00	0,00
012	**Charges de personnel et frais assimilés (4) (5)**	**0,00**	**0,00**	**0,00**	**0,00**
014	**Atténuations de produits**	**0,00**	**0,00**	**0,00**	**0,00**
015	**Revenu minimum d'insertion**	**0,00**	**0,00**	**0,00**	**0,00**
016	**Allocation personnalisée d'autonomie**	**0,00**	**0,00**	**0,00**	**0,00**
017	**Revenu de solidarité active**	**0,00**	**0,00**	**0,00**	**0,00**
65	**Autres charges de gestion courante (sauf 6586) (5)**	**15 000,00**	**0,00**	**0,00**	**0,00**
6561	Org. de regroup. (synd. Mixte, entente)	10 000,00	0,00	0,00	0,00
6574	Subv. fonct. asso. personnes privées	5 000,00	0,00	0,00	0,00
6586	**Frais fonctionnement des groupes d'élus**	**0,00**	**0,00**	**0,00**	**0,00**
TOTAL DEPENSES DE GESTION DES SERVICES (A) = (011 + 012 + 014 + 015 + 016 + 017 + 65 + 6586)		**980 000,00**	**0,00**	**-43 000,00**	**0,00**

(1) Détailler les articles utilisés conformément au plan de comptes.

(2) Voir état I-B pour le contenu du budget de l'exercice.

(3) La colonne RAR n'est à renseigner qu'en l'absence de reprise anticipée du résultat lors du vote du budget primitif.

(4) Conformément à l'article L. 3312-4 du CGCT, les dépenses de frais de personnel sont exclues des autorisations d'engagement.

(5) Hors dépenses imputées aux chapitres 015, 016 et 017.

III – VOTE DU BUDGET	III
SECTION DE FONCTIONNEMENT – DEPENSES – DETAIL PAR ARTICLE	B1

GESTION DES SERVICES DEPARTEMENTAUX – CHARGES FINANCIERES ET EXCEPTIONNELLES – OPERATIONS D'ORDRE

Chap / art (1)	Libellé (1)	Budget de l'exercice (2)	RAR N-1 (3)	Propositions nouvelles du président	Vote de l'assemblée
66	**Charges financières (B)**	**430 000,00**	**0,00**	**0,00**	**0,00**
66111	Intérêts réglés à l'échéance	430 000,00	0,00	0,00	0,00
66112	Intérêts - Rattachement des ICNE	0,00	0,00	0,00	0,00
67	**Charges exceptionnelles (C) (5)**	**0,00**	**0,00**	**0,00**	**0,00**
68	**Dotations amortissements et provisions (D) (5)**	**0,00**		**0,00**	**0,00**
022	**Dépenses imprévues (E)**	**0,00**		**0,00**	**0,00**
TOTAL DES DEPENSES REELLES = A + B + C + D + E		**1 410 000,00**	**0,00**	**-43 000,00**	**0,00**
023	***Virement à la section d'investissement***	***674 575,00***		***2 028,00***	***0,00***
042	***Opérations ordre transf. entre sections (4)***	***2 330 652,00***		***0,00***	***0,00***
6811	*Dot. amort. et prov. Immos incorporelles*	*2 330 652,00*		*0,00*	*0,00*
043	***Opérations ordre intérieur de la section (4)***	***0,00***		***0,00***	***0,00***
TOTAL DES DEPENSES D'ORDRE		***3 005 227,00***		***2 028,00***	***0,00***
TOTAL DES DEPENSES DE FONCTIONNEMENT DE L'EXERCICE (= Total des opérations réelles et d'ordre)		**4 415 227,00**	**0,00**	**-40 972,00**	**0,00**
	002 DEFICIT DE FONCTIONNEMENT REPORTE				**0,00**
	TOTAL DES DEPENSES DE FONCTIONNEMENT CUMULEES				**4 374 255,00**

(1) Détailler les articles utilisés conformément au plan de comptes.

(2) Voir état I-B pour le contenu du budget de l'exercice.

(3) La colonne RAR n'est à renseigner qu'en l'absence de reprise anticipée du résultat lors du vote du budget primitif.

(4) Cf. définitions des chapitres des opérations d'ordre, *DF 042 = RI 040, DF 043 = RF 043.*

(5) Hors dépenses imputées aux chapitres 015, 016 et 017.

Détail du calcul des ICNE au compte 66112 (6)

Montant des ICNE de l'exercice	42 434,29
Montant des ICNE de l'exercice N-1	42 434,29
= Différence ICNE N – ICNE N-1	0,00

(6) Le montant des ICNE de l'exercice correspond au montant de l'étape en cours cumulé aux crédits de l'exercice. Si le montant des ICNE de l'exercice est inférieur au montant de l'exercice N-1, le montant du compte 66112 sera négatif.

III – VOTE DU BUDGET	III
SECTION DE FONCTIONNEMENT – RECETTES – DETAIL PAR ARTICLE	B2

GESTION DES SERVICES DEPARTEMENTAUX

Chap. / art. (1)	Libellé (1)	Budget de l'exercice (2)	RAR N-1 (3)	Propositions nouvelles du président	Vote de l'assemblée
70	**Prod. services, domaine, ventes diverses**	**0,00**	**0,00**	**0,00**	**0,00**
73	**Impôts et taxes (sauf impôts locaux)**	**0,00**	**0,00**	**0,00**	**0,00**
731	**Impositions directes**	**0,00**	**0,00**	**0,00**	**0,00**
74	**Dotations, subventions et participations (4)**	**0,00**	**0,00**	**0,00**	**0,00**
75	**Autres produits de gestion courante (4)**	**3 993 673,00**	**0,00**	**-141 282,80**	**0,00**
752	Revenus des immeubles	890 000,00	0,00	43 576,00	0,00
75822	Prise en charge déficit budget annexe	3 101 673,00	0,00	-184 858,80	0,00
7588	Autres produits divers gestion courante	2 000,00	0,00	0,00	0,00
013	**Atténuations de charges (4)**	**0,00**	**0,00**	**0,00**	**0,00**
015	**Revenu minimum d'insertion**	**0,00**	**0,00**	**0,00**	**0,00**
016	**Allocation personnalisée d'autonomie**	**0,00**	**0,00**	**0,00**	**0,00**
017	**Revenu de solidarité active**	**0,00**	**0,00**	**0,00**	**0,00**
TOTAL GESTION DES SERVICES (A) = (70 + 73 + 731 + 74 + 75 + 013 + 015 + 016 + 017)		**3 993 673,00**	**0,00**	**-141 282,80**	**0,00**

(1) Détailler les articles utilisés conformément au plan de comptes.

(2) Voir état I-B pour le contenu du budget de l'exercice.

(3) La colonne RAR n'est à renseigner qu'en l'absence de reprise anticipée du résultat lors du vote du budget primitif.

(4) Hors recettes imputées aux chapitres 015, 016 et 017.

Détail du calcul de la taxe départementale de publicité foncière pour les départements dits « surfiscalisés » (compte 7321) (5)

Montant brut	0,00
Compensation	0,00
Montant net	0,00

(5)Le montant brut et la compensation correspondent au montant de l'étape en cours cumulé aux crédits de l'exercice. Le détail du calcul est destiné à retracer le prélèvement de la part non départementale de la taxe.

III – VOTE DU BUDGET	III
SECTION DE FONCTIONNEMENT – RECETTES – DETAIL PAR ARTICLE	B2

GESTION DES SERVICES DEPARTEMENTAUX – PRODUITS FINANCIERS ET EXCEPTIONNELS – OPERATIONS D'ORDRE

Chap. / art. (1)	Libellé (1)	Budget de l'exercice (2)	RAR N-1 (3)	Propositions nouvelles du président	Vote de l'assemblée
76	**Produits financiers (B)**	**0,00**	**0,00**	**100 310,80**	**0,00**
761	Produits de participations	0,00	0,00	100 310,80	0,00
77	**Produits exceptionnels (C) (5)**	**0,00**	**0,00**	**0,00**	**0,00**
773	Mandats annulés (exercices antérieurs)	0,00	0,00	0,00	0,00
78	**Reprises amortissements et provisions (D) (5)**	**0,00**		**0,00**	**0,00**
TOTAL DES RECETTES REELLES = A + B + C + D		**3 993 673,00**	**0,00**	**-40 972,00**	**0,00**
042	***Opérations ordre transf. entre sections (4)***	***421 554,00***		***0,00***	***0,00***
777	*Quote-part subv invest transf cpte résul*	*421 554,00*		*0,00*	*0,00*
043	***Opérations ordre intérieur de la section (4)***	***0,00***		***0,00***	***0,00***
TOTAL DES RECETTES D'ORDRE		***421 554,00***		***0,00***	***0,00***
TOTAL DES RECETTES DE FONCTIONNEMENT DE L'EXERCICE (= Total des opérations réelles et d'ordre)		**4 415 227,00**	**0,00**	**-40 972,00**	**0,00**
				R 002 RESULTAT REPORTE	**0,00**
				TOTAL DES RECETTES DE FONCTIONNEMENT CUMULEES	**4 374 255,00**

(1) Détailler les articles utilisés conformément au plan de comptes.

(2) Voir état I-B pour le contenu du budget de l'exercice.

(3) La colonne RAR n'est à renseigner qu'en l'absence de reprise anticipée du résultat lors du vote du budget primitif.

(4) Cf. définitions des chapitres des opérations d'ordre, *RF 042 = DI 040, RF 043 = DF 043.*

(5) Hors recettes imputées aux chapitres 015, 016 et 017.

Détail du calcul des ICNE au compte 7622 (6)

Montant des ICNE de l'exercice	0,00
Montant des ICNE de l'exercice N-1	0,00
= Différence ICNE N – ICNE N-1	0,00

(6)Le montant des ICNE de l'exercice correspond au montant de l'étape en cours cumulé aux crédits de l'exercice. Si le montant des ICNE de l'exercice est inférieur au montant de l'exercice N-1, le montant du compte 7622 sera négatif.

IV – ANNEXES — IV

PRESENTATION CROISEE PAR FONCTION – VUE D'ENSEMBLE — A1

Libellé	01 Opérations non ventilables	0 Services généraux	1 Sécurité	2 Enseignement	3 Culture, jeunesse, sports	4 Prévention médico-sociale
INVESTISSEMENT						
DEPENSES						
Dépenses réelles	1 637 028	0	0	0	0	0
- Equipements départx		0	0	0	0	0
- Equip. non départx (c/204)		0	0	0	0	0
- Opérations financières	1 637 028					
Dépenses d'ordre	*546 554*					
Total dépenses de l'exercice	**2 183 582**	**0**	**0**	**0**	**0**	**0**
RAR N-1 et reports	**652 910**	**0**	**0**	**0**	**0**	**0**
Total cumulé dépenses d'investissement	**2 836 492**	**0**	**0**	**0**	**0**	**0**
RECETTES						
Total recettes de l'exercice	**4 019 573**	**0**	**0**	**0**	**0**	**0**
RAR N-1 et reports	**0**	**0**	**0**	**0**	**0**	**0**
Total cumulé recettes d'investissement	**4 019 573**	**0**	**0**	**0**	**0**	**0**
FONCTIONNEMENT						
DEPENSES						
Total dépenses de l'exercice	**3 998 255**	**8 995**	**0**	**0**	**0**	**0**
RAR N-1 et reports	**0**	**0**	**0**	**0**	**0**	**0**
Total cumulé dépenses de fonctionnement	**3 998 255**	**8 995**	**0**	**0**	**0**	**0**
RECETTES						
Total recettes de l'exercice	**3 338 368**	**2 000**	**0**	**0**	**0**	**0**
RAR N-1 et reports	**0**	**0**	**0**	**0**	**0**	**0**
Total cumulé recettes de fonctionnement	**3 338 368**	**2 000**	**0**	**0**	**0**	**0**

IV – ANNEXES — IV

PRESENTATION CROISEE PAR FONCTION — A1

Libellé	5 Action sociale (hors RMI, RSA, APA)	5-4 Revenu minimum d'insertion	5-5 Personnes dépendantes (APA)	5-6 Revenu de solidarité active	6 Réseaux et infrastructures	7 Aménagement et environnement	8 Transports	9 Développement économique	TOTAL
INVESTISSEMENT									
DEPENSES									
Dépenses réelles	0	0	0	0	0	0	0	1 259 879	2 896 907
- Equipements départx	0	0	0	0	0	0	0	1 259 879	1 259 879
- Equip. non départx (c/204)	0	0	0	0	0	0	0	0	0
- Opérations financières									1 637 028
Dépenses d'ordre									*546 554*
Total dépenses de l'exercice	**0**	**0**	**0**	**0**	**0**	**0**	**0**	**1 259 879**	**3 443 461**
RAR N-1 et reports	**0**	**0**	**0**	**0**	**0**	**0**	**0**	**0**	**652 910**
Total cumulé dépenses d'investissement	**0**	**0**	**0**	**0**	**0**	**0**	**0**	**1 259 879**	**4 096 371**
RECETTES									
Total recettes de l'exercice	**0**	**0**	**0**	**0**	**0**	**0**	**0**	**76 797**	**4 096 371**
RAR N-1 et reports	**0**	**0**	**0**	**0**	**0**	**0**	**0**	**0**	**0**
Total cumulé recettes d'investissement	**0**	**0**	**0**	**0**	**0**	**0**	**0**	**76 797**	**4 096 371**
FONCTIONNEMENT									
DEPENSES									
Total dépenses de l'exercice	**0**	**0**	**0**	**0**	**0**	**0**	**0**	**367 005**	**4 374 255**
RAR N-1 et reports	**0**	**0**	**0**	**0**	**0**	**0**	**0**	**0**	**0**
Total cumulé dépenses de fonctionnement	**0**	**0**	**0**	**0**	**0**	**0**	**0**	**367 005**	**4 374 255**
RECETTES									
Total recettes de l'exercice	**0**	**0**	**0**	**0**	**0**	**0**	**0**	**1 033 887**	**4 374 255**
RAR N-1 et reports	**0**	**0**	**0**	**0**	**0**	**0**	**0**	**0**	**0**
Total cumulé recettes de fonctionnement	**0**	**0**	**0**	**0**	**0**	**0**	**0**	**1 033 887**	**4 374 255**

IV – ANNEXES — IV

PRESENTATION CROISEE PAR FONCTION – VUE D'ENSEMBLE — A1

Art. (1)	Libellé	01 Opérations non ventilables	0 Services généraux	1 Sécurité	2 Enseignement	3 Culture, jeunesse, sports	4 Prévention médico-sociale
INVESTISSEMENT							
DEPENSES							
Total dépenses d'investissement		**2 183 582**	**0**	**0**	**0**	**0**	**0**
Dépenses réelles		1 637 028	0	0	0	0	0
164	Emprunts auprès des éts. financiers	1 600 000	0	0	0	0	0
203	Frais d'études, recherche, développement	0	0	0	0	0	0
213	Constructions	0	0	0	0	0	0
218	Autres immobilisations corporelles	0	0	0	0	0	0
231	Immobilisations corporelles en cours	0	0	0	0	0	0
261	Titres de participation	37 028	0	0	0	0	0
Dépenses d'ordre		*546 554*	*0*	*0*	*0*	*0*	*0*
Opérations d'ordre entre section		*421 554*	*0*	*0*	*0*	*0*	*0*
139	*Subv. invest. transférées cpte résultat*	*421 554*	*0*	*0*	*0*	*0*	*0*
Opérations patrimoniales		*125 000*	*0*	*0*	*0*	*0*	*0*
218	*Autres immobilisations corporelles*	*125 000*	*0*	*0*	*0*	*0*	*0*
RECETTES							
Total recettes d'investissement		**4 019 573**	**0**	**0**	**0**	**0**	**0**
Recettes réelles		887 318	0	0	0	0	0
024	Produits des cessions d'immobilisations	0	0	0	0	0	0
106	Réserves	887 318	0	0	0	0	0
131	Subv inv rattachées aux actifs amort	0	0	0	0	0	0
Recettes d'ordre		*3 132 255*	*0*	*0*	*0*	*0*	*0*
Opérations d'ordre entre section		*3 007 255*	*0*	*0*	*0*	*0*	*0*
021	*Virement de la section de fonctionnement*	*676 603*	*0*	*0*	*0*	*0*	*0*
280	*Amort. immobilisations incorporelles*	*114 519*	*0*	*0*	*0*	*0*	*0*
281	*Amortissement immobilisations corporelle*	*2 216 133*	*0*	*0*	*0*	*0*	*0*
Opérations patrimoniales		*125 000*	*0*	*0*	*0*	*0*	*0*
203	*Frais d'études, recherche, développement*	*125 000*	*0*	*0*	*0*	*0*	*0*
FONCTIONNEMENT							
DEPENSES							
Total dépenses de fonctionnement		**3 998 255**	**8 995**	**0**	**0**	**0**	**0**
Dépenses réelles		991 000	8 995	0	0	0	0
604	Achats d'études, prestations de services	1 000	0	0	0	0	0
616	Primes d'assurances	0	9 000	0	0	0	0

Art. (1)	Libellé	01 Opérations non ventilables	0 Services généraux	1 Sécurité	2 Enseignement	3 Culture, jeunesse, sports	4 Prévention médico-sociale
623	Pub., publications, relations publiques	**0**	**-5**	**0**	**0**	**0**	**0**
627	Services bancaires et assimilés	0	0	0	0	0	0
635	Autres impôts, taxes (Admin Impôts)	560 000	0	0	0	0	0
656	Participations	0	0	0	0	0	0
657	Subventions de fonctionnement versées	0	0	0	0	0	0
661	Charges d'intérêts	430 000	0	0	0	0	0
Dépenses d'ordre		*3 007 255*	*0*	*0*	*0*	*0*	*0*
Opérations d'ordre entre section		*3 007 255*	*0*	*0*	*0*	*0*	*0*
023	*Virement à la section d'investissement*	*676 603*	*0*	*0*	*0*	*0*	*0*
681	*Dot. amort. et prov. Charges de fonct.*	*2 330 652*	*0*	*0*	*0*	*0*	*0*
Opérations d'ordre à l'intérieur de la section		*0*	*0*	*0*	*0*	*0*	*0*
			RECETTES				
Total recettes de fonctionnement		**3 338 368**	**2 000**	**0**	**0**	**0**	**0**
Recettes réelles		2 916 814	2 000	0	0	0	0
752	Revenus des immeubles	0	0	0	0	0	0
758	Produits divers de gestion courante	2 916 814	2 000	0	0	0	0
761	Produits de participations	0	0	0	0	0	0
Recettes d'ordre		*421 554*	*0*	*0*	*0*	*0*	*0*
Opérations d'ordre entre section		*421 554*	*0*	*0*	*0*	*0*	*0*
777	*Quote-part subv invest transf cpte résul*	*421 554*	*0*	*0*	*0*	*0*	*0*
Opérations d'ordre à l'intérieur de la section		*0*	*0*	*0*	*0*	*0*	*0*

(1) Détailler les comptes à trois chiffres sauf pour les comptes 641 et 6516 qui sont déclinés à quatre chiffres et le compte 6517 qui est décliné à cinq chiffres.

IV – ANNEXES — IV

PRESENTATION CROISEE PAR FONCTION — A1

Art. (1)	Libellé	5 Action sociale (hors RMI, RSA, APA)	5-4 Revenu minimum d'insertion	5-5 Personnes dépendantes (APA)	5-6 Revenu de solidarité active	6 Réseaux et infrastructures	7 Aménagement et environnement	8 Transports	9 Développement économique	TOTAL
INVESTISSEMENT										
DEPENSES										
Total dépenses d'investissement		**0**	**0**	**0**	**0**	**0**	**0**	**0**	**1 259 879**	**3 443 461**
Dépenses réelles		0	0	0	0	0	0	0	1 259 879	2 896 907
164	Emprunts auprès des éts. financiers	0	0	0	0	0	0	0	0	1 600 000
203	Frais d'études, recherche, développement	0	0	0	0	0	0	0	178 620	178 620
213	Constructions	0	0	0	0	0	0	0	1 400	1 400
218	Autres immobilisations corporelles	0	0	0	0	0	0	0	802 148	802 148
231	Immobilisations corporelles en cours	0	0	0	0	0	0	0	277 711	277 711
261	Titres de participation	0	0	0	0	0	0	0	0	37 028
Dépenses d'ordre		*0*	*0*	*0*	*0*	*0*	*0*	*0*	*0*	*546 554*
Opérations d'ordre entre section		*0*	*0*	*0*	*0*	*0*	*0*	*0*	*0*	*421 554*
139	*Subv. invest. transférées cpte résultat*	*0*	*0*	*0*	*0*	*0*	*0*	*0*	*0*	*421 554*
Opérations patrimoniales		*0*	*0*	*0*	*0*	*0*	*0*	*0*	*0*	*125 000*
218	*Autres immobilisations corporelles*	*0*	*0*	*0*	*0*	*0*	*0*	*0*	*0*	*125 000*
RECETTES										
Total recettes d'investissement		**0**	**0**	**0**	**0**	**0**	**0**	**0**	**76 797**	**4 096 371**
Recettes réelles		0	0	0	0	0	0	0	76 797	964 116
024	Produits des cessions d'immobilisations	0	0	0	0	0	0	0	54 327	54 327
106	Réserves	0	0	0	0	0	0	0	0	887 318
131	Subv inv rattachées aux actifs amort	0	0	0	0	0	0	0	22 470	22 470
Recettes d'ordre		*0*	*0*	*0*	*0*	*0*	*0*	*0*	*0*	*3 132 255*
Opérations d'ordre entre section		*0*	*0*	*0*	*0*	*0*	*0*	*0*	*0*	*3 007 255*
021	*Virement de la section de fonctionnement*	*0*	*0*	*0*	*0*	*0*	*0*	*0*	*0*	*676 603*
280	*Amort. immobilisations incorporelles*	*0*	*0*	*0*	*0*	*0*	*0*	*0*	*0*	*114 519*
281	*Amortissement immobilisations corporelle*	*0*	*0*	*0*	*0*	*0*	*0*	*0*	*0*	*2 216 133*
Opérations patrimoniales		*0*	*0*	*0*	*0*	*0*	*0*	*0*	*0*	*125 000*
203	*Frais d'études, recherche, développement*	*0*	*0*	*0*	*0*	*0*	*0*	*0*	*0*	*125 000*
FONCTIONNEMENT										
DEPENSES										
Total dépenses de fonctionnement		**0**	**0**	**0**	**0**	**0**	**0**	**0**	**367 005**	**4 374 255**
Dépenses réelles		0	0	0	0	0	0	0	367 005	1 367 000
604	Achats d'études, prestations de services	0	0	0	0	0	0	0	352 005	353 005
616	Primes d'assurances	0	0	0	0	0	0	0	0	9 000

Art. (1)	Libellé	5 Action sociale (hors RMI, RSA, APA)	5-4 Revenu minimum d'insertion	5-5 Personnes dépendantes (APA)	5-6 Revenu de solidarité active	6 Réseaux et infrastructures	7 Aménagement et environnement	8 Transports	9 Développement économique	TOTAL
623	Pub., publications, relations publiques	**0**	**0**	**0**	**0**	**0**	**0**	**0**	**0**	**-5**
627	Services bancaires et assimilés	0	0	0	0	0	0	0	0	0
635	Autres impôts, taxes (Admin Impôts)	0	0	0	0	0	0	0	0	560 000
656	Participations	0	0	0	0	0	0	0	10 000	10 000
657	Subventions de fonctionnement versées	0	0	0	0	0	0	0	5 000	5 000
661	Charges d'intérêts	0	0	0	0	0	0	0	0	430 000
Dépenses d'ordre		*0*	*0*	*0*	*0*	*0*	*0*	*0*	*0*	*3 007 255*
Opérations d'ordre entre section		*0*	*0*	*0*	*0*	*0*	*0*	*0*	*0*	*3 007 255*
023	*Virement à la section d'investissement*	*0*	*0*	*0*	*0*	*0*	*0*	*0*	*0*	*676 603*
681	*Dot. amort. et prov. Charges de fonct.*	*0*	*0*	*0*	*0*	*0*	*0*	*0*	*0*	*2 330 652*
Opérations d'ordre à l'intérieur de la section		*0*	*0*	*0*	*0*	*0*	*0*	*0*	*0*	*0*
					RECETTES					
Total recettes de fonctionnement		**0**	**0**	**0**	**0**	**0**	**0**	**0**	**1 033 887**	**4 374 255**
Recettes réelles		0	0	0	0	0	0	0	1 033 887	3 952 701
752	Revenus des immeubles	0	0	0	0	0	0	0	933 576	933 576
758	Produits divers de gestion courante	0	0	0	0	0	0	0	0	2 918 814
761	Produits de participations	0	0	0	0	0	0	0	100 311	100 311
Recettes d'ordre		*0*	*0*	*0*	*0*	*0*	*0*	*0*	*0*	*421 554*
Opérations d'ordre entre section		*0*	*0*	*0*	*0*	*0*	*0*	*0*	*0*	*421 554*
777	*Quote-part subv invest transf cpte résul*	*0*	*0*	*0*	*0*	*0*	*0*	*0*	*0*	*421 554*
Opérations d'ordre à l'intérieur de la section		*0*	*0*	*0*	*0*	*0*	*0*	*0*	*0*	*0*

IV – ANNEXES	IV
PRESENTATION CROISEE PAR FONCTION – OPERATIONS NON VENTILEES	A1/01

SOUS-FONCTION 01 OPERATIONS NON-VENTILABLES (hors RAR et reports)

INVESTISSEMENT

Art. (1)	Libellé	Opérations non ventilables 01
DEPENSES		**2 183 582,00**
Dépenses réelles		**1 637 028,00**
164	Emprunts auprès des éts. financiers	1 600 000,00
261	Titres de participation	37 028,00
Dépenses d'ordre		***546 554,00***
040	*Opérations ordre transf. entre sections*	*421 554,00*
139	*Subv. invest. transférées cpte résultat*	*421 554,00*
041	*Opérations patrimoniales*	*125 000,00*
218	*Autres immobilisations corporelles*	*125 000,00*
RECETTES		**4 019 573,35**
Recettes réelles		**887 318,35**
106	Réserves	887 318,35
Recettes d'ordre		***3 132 255,00***
021	*Virement de la section de fonctionnement*	*676 603,00*
040	*Opérations ordre transf. entre sections*	*2 330 652,00*
280	*Amort. immobilisations incorporelles*	*114 519,00*
281	*Amortissement immobilisations corporelle*	*2 216 133,00*
041	*Opérations patrimoniales*	*125 000,00*
203	*Frais d'études, recherche, développement*	*125 000,00*

(1) Détailler les comptes à trois chiffres sauf pour le compte 641qui est décliné à quatre chiffres.

FONCTIONNEMENT

Art. (1)	Libellé	Opérations non ventilables 01
DEPENSES		**3 998 255,00**
Dépenses réelles		**991 000,00**
604	Achats d'études, prestations de services	1 000,00
627	Services bancaires et assimilés	0,00
635	Autres impôts, taxes (Admin Impôts)	560 000,00
661	Charges d'intérêts	430 000,00
Dépenses d'ordre		***3 007 255,00***
023	*Virement à la section d'investissement*	*676 603,00*
042	*Opérations ordre transf. entre sections*	*2 330 652,00*
681	*Dot. amort. et prov. Charges de fonct.*	*2 330 652,00*
043	*Opérations ordre intérieur de la section*	*0,00*
RECETTES		**3 338 368,20**
Recettes réelles		**2 916 814,20**
758	Produits divers de gestion courante	2 916 814,20
Recettes d'ordre		***421 554,00***
042	*Opérations ordre transf. entre sections*	*421 554,00*
777	*Quote-part subv invest transf cpte résul*	*421 554,00*
043	*Opérations ordre intérieur de la section*	*0,00*

(1) Détailler les comptes à trois chiffres sauf pour le compte 641 qui est décliné à quatre chiffres.

IV – ANNEXES — IV

PRESENTATION CROISEE PAR FONCTION — A1/0

FONCTION 0 – Services généraux (hors RAR)

INVESTISSEMENT

Art. (1)	Libellé	02 Administration générale				4 Coop. décent., act° europ. et inter.		TOTAL DE LA FONCTION (hors 01)
		020 Administration générale collectivité		021 Assemblée locale	023 Information, communication, publicité	041 Subvention globale	048 Autres	
		0201 Admin. géné. collect. (pers. non vent.)	0202 Admin. géné. collect. (autres moy. gén.)					
DEPENSES REELLES		**0,00**	**0,00**	**0,00**	**0,00**	**0,00**	**0,00**	**0,00**
Equipements départementaux		**0,00**	**0,00**	**0,00**	**0,00**	**0,00**	**0,00**	**0,00**
Equipements non départementaux (c/204)		**0,00**	**0,00**	**0,00**	**0,00**	**0,00**	**0,00**	**0,00**
RECETTES REELLES		**0,00**	**0,00**	**0,00**	**0,00**	**0,00**	**0,00**	**0,00**

FONCTIONNEMENT

Art. (1)	Libellé	02 Administration générale				04 Coop. décent., act° europ. et inter.		TOTAL DE LA FONCTION (hors 01)
		020 Administration générale collectivité		021 Assemblée locale	023 Information, communication, publicité	041 Subvention globale	048 Autres	
		0201 Admin. géné. collect. (pers. non vent.)	0202 Admin. géné. collect. (autres moy. gén.)					
DEPENSES REELLES		**0,00**	**8 995,00**	**0,00**	**0,00**	**0,00**	**0,00**	**8 995,00**
616	Primes d'assurances	0,00	9 000,00	0,00	0,00	0,00	0,00	9 000,00
623	Pub., publications, relations publiques	0,00	-5,00	0,00	0,00	0,00	0,00	-5,00
RECETTES REELLES		**0,00**	**2 000,00**	**0,00**	**0,00**	**0,00**	**0,00**	**2 000,00**
758	Produits divers de gestion courante	0,00	2 000,00	0,00	0,00	0,00	0,00	2 000,00

(1) Détailler les comptes à trois chiffres sauf pour le compte 641 qui est décliné à quatre chiffres.

IV – ANNEXES	IV
PRESENTATION CROISEE PAR FONCTION	A1/1

FONCTION 1 – Sécurité (hors RAR)

INVESTISSEMENT

Art. (1)	Libellé	10 Services communs	11 Gendarmerie, police, sécurité, justice	12 Incendie et Secours	18 Autres interventions de protection	TOTAL DE LA FONCTION
DEPENSES REELLES		0,00	0,00	0,00	0,00	0,00
Equipements départementaux		0,00	0,00	0,00	0,00	0,00
Equipements non départementaux (c/204)		0,00	0,00	0,00	0,00	0,00
RECETTES REELLES		0,00	0,00	0,00	0,00	0,00

FONCTIONNEMENT

Art. (1)	Libellé	10 Services communs	11 Gendarmerie, police, sécurité, justice	12 Incendie et Secours	18 Autres interventions de protection	TOTAL DE LA FONCTION
DEPENSES REELLES		0,00	0,00	0,00	0,00	0,00
RECETTES REELLES		0,00	0,00	0,00	0,00	0,00

(1) Détailler les comptes à trois chiffres sauf pour le compte 641 qui est décliné à quatre chiffres.

IV – ANNEXES	IV
PRESENTATION CROISEE PAR FONCTION	A1/2

FONCTION 2 – Enseignement (hors RAR)

INVESTISSEMENT

Art. (1)	Libellé	20 Services communs	21 Enseignement du premier degré	22 Enseignement du second degré	
				221 Collèges	222 Lycées
DEPENSES REELLES		0,00	0,00	0,00	0,00
Equipements départementaux		0,00	0,00	0,00	0,00
Equipements non départementaux (c/204)		0,00	0,00	0,00	0,00
RECETTES REELLES		0,00	0,00	0,00	0,00

FONCTIONNEMENT

Art. (1)	Libellé	20 Services communs	21 Enseignement du premier degré	22 Enseignement du second degré	
				221 Collèges	222 Lycées
DEPENSES REELLES		0,00	0,00	0,00	0,00
RECETTES REELLES		0,00	0,00	0,00	0,00

(1) Détailler les comptes à trois chiffres sauf pour le compte 641 qui est décliné à quatre chiffres.

IV – ANNEXES	IV
PRESENTATION CROISEE PAR FONCTION	A1/2

FONCTION 2 – Enseignement

INVESTISSEMENT

Art. (1)	Libellé	23 Enseignement supérieur	24 Formation pro. , apprentissage (COM)	28 Autres services périscolaires	TOTAL DE LA FONCTION
DEPENSES REELLES		0,00	0,00	0,00	0,00
Equipements départementaux		0,00	0,00	0,00	0,00
Equipements non départementaux (c/204)		0,00	0,00	0,00	0,00
RECETTES REELLES		0,00	0,00	0,00	0,00

FONCTIONNEMENT

Art. (1)	Libellé	23 Enseignement supérieur	24 Formation pro. , apprentissage (COM)	28 Autres services périscolaires	TOTAL DE LA FONCTION
DEPENSES REELLES		0,00	0,00	0,00	0,00
RECETTES REELLES		0,00	0,00	0,00	0,00

IV – ANNEXES	IV
PRESENTATION CROISEE PAR FONCTION	A1/3

FONCTION 3 – Culture, vie sociale, jeunesse, sports et loisirs (hors RAR)

INVESTISSEMENT

Art. (1)	Libellé	30 Services communs	31 Culture			
			311 Activités artistiques, action culturelle	312 Patrimoine (musées, monuments...)	313 Bibliothèques et médiathèques	314 Musées
DEPENSES REELLES		0,00	0,00	0,00	0,00	0,00
Equipements départementaux		0,00	0,00	0,00	0,00	0,00
Equipements non départementaux (c/204)		0,00	0,00	0,00	0,00	0,00
RECETTES REELLES		0,00	0,00	0,00	0,00	0,00

FONCTIONNEMENT

Art. (1)	Libellé	30 Services communs	31 Culture			
			311 Activités artistiques, action culturelle	312 Patrimoine (musées, monuments...)	313 Bibliothèques et médiathèques	314 Musées
DEPENSES REELLES		0,00	0,00	0,00	0,00	0,00
RECETTES REELLES		0,00	0,00	0,00	0,00	0,00

(1) Détailler les comptes à trois chiffres sauf pour le compte 641 qui est décliné à quatre chiffres.

IV – ANNEXES	IV
PRESENTATION CROISEE PAR FONCTION	A1/3

FONCTION 3 – Culture, vie sociale, jeunesse, sports et loisirs

INVESTISSEMENT

Art. (1)	Libellé	31 Culture / 315 Services d'archives	32 Sports	33 Jeunesse (act° socio-éduc...) et loisirs	TOTAL DE LA FONCTION
DEPENSES REELLES		0,00	0,00	0,00	0,00
Equipements départementaux		0,00	0,00	0,00	0,00
Equipements non départementaux (c/204)		0,00	0,00	0,00	0,00
RECETTES REELLES		0,00	0,00	0,00	0,00

FONCTIONNEMENT

Art. (1)	Libellé	31 Culture / 315 Services d'archives	32 Sports	33 Jeunesse (act° socio-éduc...) et loisirs	TOTAL DE LA FONCTION
DEPENSES REELLES		0,00	0,00	0,00	0,00
RECETTES REELLES		0,00	0,00	0,00	0,00

IV – ANNEXES	IV
PRESENTATION CROISEE PAR FONCTION	A1/4

FONCTION 4 – Prévention médico-sociale (hors RAR)

INVESTISSEMENT

Art. (1)	Libellé	40 Services communs	41 PMI et planification familiale	42 Prévention et éducation pour la santé	48 Autres actions	TOTAL DE LA FONCTION
DEPENSES REELLES		0,00	0,00	0,00	0,00	0,00
Equipements départementaux		0,00	0,00	0,00	0,00	0,00
Equipements non départementaux (c/204)		0,00	0,00	0,00	0,00	0,00
RECETTES REELLES		0,00	0,00	0,00	0,00	0,00

FONCTIONNEMENT

Art. (1)	Libellé	40 Services communs	41 PMI et planification familiale	42 Prévention et éducation pour la santé	48 Autres actions	TOTAL DE LA FONCTION
DEPENSES REELLES		0,00	0,00	0,00	0,00	0,00
RECETTES REELLES		0,00	0,00	0,00	0,00	0,00

(1) Détailler les comptes à trois chiffres sauf pour le compte 641 qui est décliné à quatre chiffres.

IV – ANNEXES	IV
PRESENTATION CROISEE PAR FONCTION	A1/5

FONCTION 5 – Action sociale (hors RMI, APA et RSA) (hors RAR)

INVESTISSEMENT

Art. (1)	Libellé	50 Services communs	51 Famille et enfance	52 Personnes handicapées
DEPENSES REELLES		0,00	0,00	0,00
Equipements départementaux		0,00	0,00	0,00
Equipements non départementaux (c/204)		0,00	0,00	0,00
RECETTES REELLES		0,00	0,00	0,00

FONCTIONNEMENT

Art. (1)	Libellé	50 Services communs	51 Famille et enfance	52 Personnes handicapées
DEPENSES REELLES		0,00	0,00	0,00
RECETTES REELLES		0,00	0,00	0,00

(1) Détailler les comptes à trois chiffres sauf pour le compte 641 qui est décliné à quatre chiffres.

IV – ANNEXES	IV
PRESENTATION CROISEE PAR FONCTION	A1/5

FONCTION 5 – Action sociale (hors RMI, APA et RSA)

INVESTISSEMENT

Art. (1)	Libellé	53 Personnes âgées			58 Autres interventions sociales	TOTAL DE LA FONCTION
		531 Forfait autonomie	532 Autres actions de prévention	538 Autres		
DEPENSES REELLES		0,00	0,00	0,00	0,00	0,00
Equipements départementaux		0,00	0,00	0,00	0,00	0,00
Equipements non départementaux (c/204)		0,00	0,00	0,00	0,00	0,00
RECETTES REELLES		0,00	0,00	0,00	0,00	0,00

FONCTIONNEMENT

Art. (1)	Libellé	53 Personnes âgées			58 Autres interventions sociales	TOTAL DE LA FONCTION
		531 Forfait autonomie	532 Autres actions de prévention	538 Autres		
DEPENSES REELLES		0,00	0,00	0,00	0,00	0,00
RECETTES REELLES		0,00	0,00	0,00	0,00	0,00

IV – ANNEXES	IV
PRESENTATION CROISEE PAR FONCTION	A1/5-4

SOUS-FONCTION 5-4 – Revenu minimum d'insertion (hors RAR)

INVESTISSEMENT

Art. (1)	Libellé	541 Insertion sociale	542 Santé	543 Logement	544 Insertion professionnelle
DEPENSES REELLES		0,00	0,00	0,00	0,00
Equipements départementaux		0,00	0,00	0,00	0,00
Equipements non départementaux (c/204)		0,00	0,00	0,00	0,00
RECETTES REELLES		0,00	0,00	0,00	0,00

FONCTIONNEMENT

Art. (1)	Libellé	541 Insertion sociale	542 Santé	543 Logement	544 Insertion professionnelle
DEPENSES REELLES		0,00	0,00	0,00	0,00
RECETTES REELLES		0,00	0,00	0,00	0,00

(1) Détailler les comptes à trois chiffres sauf pour le compte 641 qui est décliné à quatre chiffres et le compte 6516 qui est également décliné à 4 chiffres.

IV – ANNEXES	IV
PRESENTATION CROISEE PAR FONCTION	A1/5-4

SOUS-FONCTION 5-4 – Revenu minimum d'insertion

INVESTISSEMENT

Art. (1)	Libellé	545 Évaluation des dépenses engagées	546 Dépenses de structure	548 Autres dépenses au titre du RMI	TOTAL DE LA SOUS-FONCTION
DEPENSES REELLES		0,00	0,00	0,00	0,00
Equipements départementaux		0,00	0,00	0,00	0,00
Equipements non départementaux (c/204)		0,00	0,00	0,00	0,00
RECETTES REELLES		0,00	0,00	0,00	0,00

FONCTIONNEMENT

Art. (1)	Libellé	545 Évaluation des dépenses engagées	546 Dépenses de structure	547 Revenu minimum d'insertion - RMA		548 Autres dépenses au titre du RMI	TOTAL DE LA SOUS-FONCTION
				5471 Revenu minimum d'insertion - Allocations	5472 Revenu minimum d'activité		
DEPENSES REELLES		0,00	0,00	0,00	0,00	0,00	0,00
RECETTES REELLES		0,00	0,00	0,00	0,00	0,00	0,00

IV – ANNEXES	IV
PRESENTATION CROISEE PAR FONCTION	A1/5-5

SOUS-FONCTION 5-5 – Personnes dépendantes (APA) (hors RAR)

FONCTIONNEMENT

Art. (1)	Libellé	550 Services communs	551 APA à domicile	552 APA versée au bénéficiaire en établisst	553 APA versée à l'établissement	TOTAL DE LA SOUS-FONCTION
DEPENSES REELLES		0,00	0,00	0,00	0,00	0,00
RECETTES REELLES		0,00	0,00	0,00	0,00	0,00

(1) Détailler les comptes à trois chiffres sauf pour le compte 641 qui est décliné à quatre chiffres.

IV – ANNEXES	IV
PRESENTATION CROISEE PAR FONCTION	A1/5-6

SOUS-FONCTION 5-6 – Revenu de solidarité active (hors RAR)

INVESTISSEMENT

Art. (1)	Libellé	561 Insertion sociale	562 Santé	563 Logement	564 Insertion professionnelle
DEPENSES REELLES		0,00	0,00	0,00	0,00
Equipements départementaux		0,00	0,00	0,00	0,00
Equipements non départementaux (c/204)		0,00	0,00	0,00	0,00
RECETTES REELLES		0,00	0,00	0,00	0,00

FONCTIONNEMENT

Art. (1)	Libellé	561 Insertion sociale	562 Santé	563 Logement	564 Insertion professionnelle
DEPENSES REELLES		0,00	0,00	0,00	0,00
RECETTES REELLES		0,00	0,00	0,00	0,00

(1) Détailler les comptes à trois chiffres sauf pour le compte 641 qui est décliné à quatre chiffres, et le compte 6517 qui est décliné à 5 chiffres.

IV – ANNEXES	IV
PRESENTATION CROISEE PAR FONCTION	A1/5-6

SOUS-FONCTION 5-6 – Revenu de solidarité active

INVESTISSEMENT

Art. (1)	Libellé	565 Evaluation des dépenses engagées	566 Dépenses de structure	568 Autres dépenses au titre du RSA	TOTAL DE LA SOUS-FONCTION
DEPENSES REELLES		0,00	0,00	0,00	0,00
Equipements départementaux		0,00	0,00	0,00	0,00
Equipements non départementaux (c/204)		0,00	0,00	0,00	0,00
RECETTES REELLES		0,00	0,00	0,00	0,00

FONCTIONNEMENT

Art. (1)	Libellé	565 Evaluation des dépenses engagées	566 Dépenses de structure	567 Allocations RSA	568 Autres dépenses au titre du RSA	TOTAL DE LA SOUS-FONCTION
DEPENSES REELLES		0,00	0,00	0,00	0,00	0,00
RECETTES REELLES		0,00	0,00	0,00	0,00	0,00

IV – ANNEXES	IV
PRESENTATION CROISEE PAR FONCTION	A1/6

FONCTION 6 – Réseaux et infrastructures (hors RAR)

INVESTISSEMENT

Art. (1)	Libellé	60 Services communs	61 Eaux et assainissement	62 Routes et voirie		
				621 Réseau routier départemental	622 Viabilité hivernale et aléas climatiques	628 Autres réseaux de voirie
DEPENSES REELLES		0,00	0,00	0,00	0,00	0,00
Equipements départementaux		0,00	0,00	0,00	0,00	0,00
Equipements non départementaux (c/204)		0,00	0,00	0,00	0,00	0,00
RECETTES REELLES		0,00	0,00	0,00	0,00	0,00

FONCTIONNEMENT

Art. (1)	Libellé	60 Services communs	61 Eaux et assainissement	62 Routes et voirie		
				621 Réseau routier départemental	622 Viabilité hivernale et aléas climatiques	628 Autres réseaux de voirie
DEPENSES REELLES		0,00	0,00	0,00	0,00	0,00
RECETTES REELLES		0,00	0,00	0,00	0,00	0,00

(1) Détailler les comptes à trois chiffres sauf pour le compte 641 qui est décliné à quatre chiffres.

IV – ANNEXES	IV
PRESENTATION CROISEE PAR FONCTION	A1/6

FONCTION 6 – Réseaux et infrastructures

INVESTISSEMENT

Art. (1)	Libellé	63 Infrastructures ferroviaires et aéroport	64 Infra. fluviales, maritimes, portuaires	68 Autres réseaux	TOTAL DE LA FONCTION
DEPENSES REELLES		0,00	0,00	0,00	0,00
Equipements départementaux		0,00	0,00	0,00	0,00
Equipements non départementaux (c/204)		0,00	0,00	0,00	0,00
RECETTES REELLES		0,00	0,00	0,00	0,00

FONCTIONNEMENT

Art. (1)	Libellé	63 Infrastructures ferroviaires et aéroport	64 Infra. fluviales, maritimes, portuaires	68 Autres réseaux	TOTAL DE LA FONCTION
DEPENSES REELLES		0,00	0,00	0,00	0,00
RECETTES REELLES		0,00	0,00	0,00	0,00

IV – ANNEXES	IV
PRESENTATION CROISEE PAR FONCTION	A1/7

FONCTION 7 – Aménagement et environnement (hors RAR)

INVESTISSEMENT

Art. (1)	Libellé	70 Services communs	71 Aménagement et développement urbain	72 Logement	73 Environnement	
					731 Actions en matière de trait. des déchets	738 Autres actions en faveur milieu naturel
DEPENSES REELLES		0,00	0,00	0,00	0,00	0,00
Equipements départementaux		0,00	0,00	0,00	0,00	0,00
Equipements non départementaux (c/204)		0,00	0,00	0,00	0,00	0,00
RECETTES REELLES		0,00	0,00	0,00	0,00	0,00

FONCTIONNEMENT

Art. (1)	Libellé	70 Services communs	71 Aménagement et développement urbain	72 Logement	73 Environnement	
					731 Actions en matière de trait. des déchets	738 Autres actions en faveur milieu naturel
DEPENSES REELLES		0,00	0,00	0,00	0,00	0,00
RECETTES REELLES		0,00	0,00	0,00	0,00	0,00

(1) Détailler les comptes à trois chiffres sauf pour le compte 641 qui est décliné à quatre chiffres.

IV – ANNEXES	IV
PRESENTATION CROISEE PAR FONCTION	A1/7

FONCTION 7 – Aménagement et environnement

INVESTISSEMENT

Art. (1)	Libellé	74 Aménagement et développement rural	TOTAL DE LA FONCTION
DEPENSES REELLES		0,00	0,00
Equipements départementaux		0,00	0,00
Equipements non départementaux (c/204)		0,00	0,00
RECETTES REELLES		0,00	0,00

FONCTIONNEMENT

Art. (1)	Libellé	74 Aménagement et développement rural	TOTAL DE LA FONCTION
DEPENSES REELLES		0,00	0,00
RECETTES REELLES		0,00	0,00

IV – ANNEXES	IV
PRESENTATION CROISEE PAR FONCTION	A1/8

FONCTION 8 – Transports (hors RAR)

INVESTISSEMENT

Art. (1)	Libellé	80 Services communs	81 Transports scolaires	82 Transports publics de voyageurs		
				821 Routier	822 Ferroviaire	823 Maritime
DEPENSES REELLES		0,00	0,00	0,00	0,00	0,00
Equipements départementaux		0,00	0,00	0,00	0,00	0,00
Equipements non départementaux (c/204)		0,00	0,00	0,00	0,00	0,00
RECETTES REELLES		0,00	0,00	0,00	0,00	0,00

FONCTIONNEMENT

Art. (1)	Libellé	80 Services communs	81 Transports scolaires	82 Transports publics de voyageurs		
				821 Routier	822 Ferroviaire	823 Maritime
DEPENSES REELLES		0,00	0,00	0,00	0,00	0,00
RECETTES REELLES		0,00	0,00	0,00	0,00	0,00

(1) Détailler les comptes à trois chiffres sauf pour le compte 641 qui est décliné à quatre chiffres.

IV – ANNEXES	IV
PRESENTATION CROISEE PAR FONCTION	A1/8

FONCTION 8 – Transports

INVESTISSEMENT

Art. (1)	Libellé	2 Transports publics de voyageurs		88 Autres	TOTAL DE LA FONCTION
		24 Fluvial	25 Aérien		
DEPENSES REELLES		0,00	0,00	0,00	0,00
Equipements départementaux		0,00	0,00	0,00	0,00
Equipements non départementaux (c/204)		0,00	0,00	0,00	0,00
RECETTES REELLES		0,00	0,00	0,00	0,00

FONCTIONNEMENT

Art. (1)	Libellé	82 Transports publics de voyageurs		88 Autres	TOTAL DE LA FONCTION
		824 Fluvial	825 Aérien		
DEPENSES REELLES		0,00	0,00	0,00	0,00
RECETTES REELLES		0,00	0,00	0,00	0,00

IV – ANNEXES	IV
PRESENTATION CROISEE PAR FONCTION	A1/9

FONCTION 9 – Développement économique (hors RAR)

INVESTISSEMENT

Art. (1)	Libellé	90 Services communs	91 Structures animation, développement éco.	92 Agriculture et pêche	
				921 Laboratoire départemental	928 Autres
DEPENSES REELLES		**0,00**	**1 259 878,72**	**0,00**	**0,00**
Equipements départementaux		**0,00**	**1 259 878,72**	**0,00**	**0,00**
203	Frais d'études, recherche, développement	0,00	178 620,00	0,00	0,00
213	Constructions	0,00	1 400,00	0,00	0,00
218	Autres immobilisations corporelles	0,00	802 147,86	0,00	0,00
231	Immobilisations corporelles en cours	0,00	277 710,86	0,00	0,00
Equipements non départementaux (c/204)		**0,00**	**0,00**	**0,00**	**0,00**
RECETTES REELLES		**0,00**	**76 797,24**	**0,00**	**0,00**
024	Produits des cessions d'immobilisations	0,00	54 327,00	0,00	0,00
131	Subv inv rattachées aux actifs amort	0,00	22 470,24	0,00	0,00

FONCTIONNEMENT

Art. (1)	Libellé	90 Services communs	91 Structures animation, développement éco.	92 Agriculture et pêche	
				921 Laboratoire départemental	928 Autres
DEPENSES REELLES		**0,00**	**367 005,00**	**0,00**	**0,00**
604	Achats d'études, prestations de services	0,00	352 005,00	0,00	0,00
656	Participations	0,00	10 000,00	0,00	0,00
657	Subventions de fonctionnement versées	0,00	5 000,00	0,00	0,00
RECETTES REELLES		**0,00**	**1 033 886,80**	**0,00**	**0,00**
752	Revenus des immeubles	0,00	933 576,00	0,00	0,00
761	Produits de participations	0,00	100 310,80	0,00	0,00

(1) Détailler les comptes à trois chiffres sauf pour le compte 641 qui est décliné à quatre chiffres.

IV – ANNEXES	IV
PRESENTATION CROISEE PAR FONCTION	A1/9

FONCTION 9 – Développement économique

INVESTISSEMENT

Art. (1)	Libellé	93 Industrie, commerce et artisanat	94 Développement touristique	95 Maintien services publics non départ.	TOTAL DE LA FONCTION
DEPENSES REELLES		**0,00**	**0,00**	**0,00**	**1 259 878,72**
Equipements départementaux		**0,00**	**0,00**	**0,00**	**1 259 878,72**
203	Frais d'études, recherche, développement	0,00	0,00	0,00	178 620,00
213	Constructions	0,00	0,00	0,00	1 400,00
218	Autres immobilisations corporelles	0,00	0,00	0,00	802 147,86
231	Immobilisations corporelles en cours	0,00	0,00	0,00	277 710,86
Equipements non départementaux (c/204)		**0,00**	**0,00**	**0,00**	**0,00**
RECETTES REELLES		**0,00**	**0,00**	**0,00**	**76 797,24**
024	Produits des cessions d'immobilisations	0,00	0,00	0,00	54 327,00
131	Subv inv rattachées aux actifs amort	0,00	0,00	0,00	22 470,24

FONCTIONNEMENT

Art. (1)	Libellé	93 Industrie, commerce et artisanat	94 Développement touristique	95 Maintien services publics non départ.	TOTAL DE LA FONCTION
DEPENSES REELLES		**0,00**	**0,00**	**0,00**	**367 005,00**
604	Achats d'études, prestations de services	0,00	0,00	0,00	352 005,00
656	Participations	0,00	0,00	0,00	10 000,00
657	Subventions de fonctionnement versées	0,00	0,00	0,00	5 000,00
RECETTES REELLES		**0,00**	**0,00**	**0,00**	**1 033 886,80**
752	Revenus des immeubles	0,00	0,00	0,00	933 576,00
761	Produits de participations	0,00	0,00	0,00	100 310,80

IV – ANNEXES	IV
ELEMENTS DU BILAN EQUILIBRE DES OPERATIONS FINANCIERES – DEPENSES	B7.1

DEPENSES A COUVRIR PAR DES RESSOURCES PROPRES

Art. (1)	Libellé (1)	Budget de l'exercice (hors RAR) (BP + BS + DM)	Propositions nouvelles	Vote (2)
DEPENSES TOTALES A COUVRIR PAR DES RESSOURCES PROPRES =A + B		**I 2 021 554,00**	**0,00**	**II 0,00**
16 Emprunts et dettes assimilées (A)		**1 600 000,00**	**0,00**	**0,00**
1631	Emprunts obligataires	0,00	0,00	0,00
1641	Emprunts en euros	1 425 000,00	0,00	0,00
1643	Emprunts en devises	0,00	0,00	0,00
16441	Opérations afférentes à l'emprunt	175 000,00	0,00	0,00
1671	Avances consolidées du Trésor	0,00	0,00	0,00
1672	Emprunts sur comptes spéciaux du Trésor	0,00	0,00	0,00
1678	Autres emprunts et dettes	0,00	0,00	0,00
1681 (4)	Autres emprunts	0,00	0,00	0,00
1682	Bons à moyen terme négociables	0,00	0,00	0,00
1687	Autres dettes	0,00	0,00	0,00
Dépenses et transferts à déduire des ressources propres (B)		**421 554,00**	**0,00**	**0,00**
10…	*Reprise de dotations, fonds divers et réserves*			
10…	Reversement de dotations, fonds divers et réserves			
139	*Subv. invest. transférées cpte résultat*	*421 554,00*	*0,00*	*0,00*
020	Dépenses imprévues	0,00	0,00	0,00

	Op. de l'exercice III = I + II	Restes à réaliser en dépenses de l'exercice précédent (3)	Solde d'exécution D001 (3)	TOTAL IV
Dépenses à couvrir par des ressources propres	**2 021 554,00**	**256 878,72**	**652 909,87**	**2 931 342,59**

(1) Détailler les chapitres budgétaires par article conformément au plan de comptes.

(2) Crédits de l'exercice votés lors de la séance.

(3) Inscrire uniquement si le compte administratif est voté ou en cas de reprise anticipée des résultats de l'exercice précédent.

(4) Y compris les avances remboursables consenties au titre de l'article 25 de la loi n°2020-935 du 30 juillet 2020 de finances rectificative pour 2020, portant attribution des avances remboursables sur les recettes fiscales prévues aux articles 1594 A et 1595 du code général des impôts.

IV – ANNEXES — IV

ELEMENTS DU BILAN
EQUILIBRE DES OPERATIONS FINANCIERES – RECETTES — B7.2

RESSOURCES PROPRES

Art. (1)	Libellé (1)	Budget de l'exercice (hors RAR) (BP + BS + DM)	Propositions nouvelles	Vote (2)
RECETTES (RESSOURCES PROPRES) = a + b		**V 3 059 554,00**	**2 028,00**	**VI 0,00**
Ressources propres externes de l'année (a)		**0,00**	**0,00**	**0,00**
10222	FCTVA	0,00	0,00	0,00
10228	Autres fonds	0,00	0,00	0,00
138	Autres subventions invest. non transf.	0,00	0,00	0,00
26…	Participations et créances rattachées			
27…	Autres immobilisations financières			
Ressources propres internes de l'année (b)		**3 059 554,00**	**2 028,00**	**0,00**
169	*Primes de remboursement des obligations*	*0,00*	*0,00*	*0,00*
26…	*Participations et créances rattachées*			
27…	*Autres immobilisations financières*			
28…	*Amortissement des immobilisations*			
28031	*Frais d'études*	*6 681,00*	*0,00*	*0,00*
280421	*Privé - Biens mob., matériel et études*	*107 838,00*	*0,00*	*0,00*
281311	*Bâtiments administratifs*	*15 015,00*	*0,00*	*0,00*
281318	*Autres bâtiments publics*	*68 450,00*	*0,00*	*0,00*
281351	*Bâtiments publics*	*178 098,00*	*0,00*	*0,00*
28188	*Autres immo. corporelles*	*1 954 570,00*	*0,00*	*0,00*
481…	*Charges à rép. sur plusieurs exercices*			
024	Produits des cessions d'immobilisations	54 327,00	0,00	0,00
021	*Virement de la section de fonctionnement*	*674 575,00*	*2 028,00*	*0,00*

	Opérations de l'exercice VII = V + VI	Restes à réaliser en recettes de l'exercice précédent (3)	Solde d'exécution R001 (3)	Affectation R1068 (3)	TOTAL VIII
Total ressources propres disponibles	**3 061 582,00**	**22 470,24**	**0,00**	**887 318,35**	**3 971 370,59**

		Montant
Dépenses à couvrir par des ressources propres	IV	**2 931 342,59**
Ressources propres disponibles	VIII	**3 971 370,59**
Solde	IX = VIII – IV (4)	**1 040 028,00**

(1) Les comptes 169, 26, 27, 28 et 481 sont à détailler conformément au plan de comptes.

(2) Crédits de l'exercice votés lors de la séance.

(3) Inscrire uniquement si le compte administratif est voté ou en cas de reprise anticipée des résultats de l'exercice précédent.

(4) Indiquer le signe algébrique.

IV – ANNEXES	IV
ARRETE ET SIGNATURES	**E2**

Nombre de membres en exercice : 0
Nombre de membres présents : 0
Nombre de suffrages exprimés : 0
VOTES :
Pour : 0
Contre : 0
Abstentions : 0

Date de convocation :

Présenté par (1),
A , le
,

Délibéré par l'assemblée (2), réunie en session
A , le
Les membres de l'assemblée délibérante (2),(3),

.

Certifié exécutoire par (1), compte tenu de la transmission en préfecture, le , et de la publication le

A , le

(1) Indiquer « la présidente » ou « le président ».
(2) L'assemblée délibérante étant : (indiquer la nature de l'assemblée délibérante : conseil général, conseil syndical…).
(3) L'ajout des signataires est désormais facultatif.

REPUBLIQUE FRANCAISE

Conseil départemental Nièvre - MADEF

M22

DM1

ANNEE 2023

CADRE NORMALISE DE PRESENTATION DU BUDGET PREVISIONNEL D'UN ETABLISSEMENT ET SERVICE SOCIAL ET MEDICO-SOCIAL RELEVANT DE L'ARTICLE L.312-1 DU CODE DE L'ACTION SOCIALE ET DES FAMILLES (DEPENSES D'EXPLOITATION)

GROUPE 1 : DEPENSES AFFERENTES A L'EXPLOITATION COURANTE

		Réel n-2	Budget exécutoire n-1	Budget prévisionnel proposé			Dépenses autorisées	Budget exécutoire
				Reconductions	Mesures nouvelles	Total		
ACHATS		(1)	(2)	(3)	(4)	(5) = (3) + (4)	(6)	(7)
60611	Eau et assainissement	14 999,35	15 000,00	0,00	0,00	0,00		15 000,00
60612	Energie, électricité	87 942,83	163 038,10	0,00	0,00	0,00		139 000,00
60613	Chauffage	29 409,68	52 000,00	0,00	0,00	0,00		42 000,00
60621	Combustibles et carburants	21 165,96	34 100,00	0,00	5 000,00	5 000,00		32 000,00
60622	Produits d'entretien	31 092,20	32 961,90	0,00	0,00	0,00		26 000,00
60623	Fournitures d'atelier	14 587,74	19 200,00	0,00	0,00	0,00		12 000,00
60624	Fournitures administratives	2 962,80	3 380,00	0,00	0,00	0,00		3 500,00
60625	Fournitures scolaires, éducatives et de loisirs	4 840,36	9 120,00	0,00	0,00	0,00		8 000,00
606268	Autres fournitures hôtelières	15 404,54	14 800,00	0,00	0,00	0,00		20 000,00
60628	Autres fournitures non stockées	4 128,73	7 700,00	0,00	0,00	0,00		5 000,00
6063	Achats non stockés de matières et fournitures - Alimentation	114 425,37	123 200,00	0,00	5 000,00	5 000,00		132 000,00
6066	Achats non stockés de matières et fournitures - Fournitures médicales	5 124,60	6 000,00	0,00	0,00	0,00		6 000,00
AUTRES SERVICES EXTERIEURS		(1)	(2)	(3)	(4)	(5) = (3) + (4)	(6)	(7)
62428	Autres transports d'usagers	2 367,01	4 850,00	0,00	0,00	0,00		4 000,00
6251	Voyages et déplacements	4 560,55	1 500,00	0,00	0,00	0,00		2 000,00
6256	Missions	1 057,13	3 650,00	0,00	0,00	0,00		3 500,00
6261	Frais d'affranchissements	1 647,56	3 000,00	0,00	0,00	0,00		3 000,00
6262	Frais de télécommunication	3 248,01	4 300,00	0,00	0,00	0,00		4 000,00
6281	Divers - Prestations de blanchissage à l'extérieur	2 710,82	3 500,00	0,00	0,00	0,00		3 500,00
6282	Divers - Prestations d'alimentation à l'extérieur	8 228,25	10 500,00	0,00	0,00	0,00		10 000,00
6288	Divers - Autres	6 659,52	10 000,00	0,00	0,00	0,00		10 000,00
	TOTAL GROUPE 1	376 563,01	521 800,00	0,00	10 000,00	10 000,00	480 500,00	480 500,00

CADRE NORMALISE DE PRESENTATION DU BUDGET PREVISIONNEL D'UN ETABLISSEMENT ET SERVICE SOCIAL ET MEDICO-SOCIAL RELEVANT DE L'ARTICLE L.312-1 DU CODE DE L'ACTION SOCIALE ET DES FAMILLES (DEPENSES D'EXPLOITATION)

GROUPE 2 : DEPENSES AFFERENTES AU PERSONNEL

		Réel n-2	Budget exécutoire n-1	Budget prévisionnel proposé			Dépenses autorisées	Budget exécutoire
				Reconductions	Mesures nouvelles	Total		
charges de personnel		(1)	(2)	(3)	(4)	(5) = (3) + (4)	(6)	(7)
6221	Frais de recrutement du personnel	2 969,70	2 000,00	0,00	0,00	0,00		0,00
6228	Divers	40 730,20	62 012,00	0,00	0,00	0,00		50 000,00
6331	Versement mobilité	17 506,00	18 950,00	0,00	0,00	0,00		23 098,00
6332	Allocation logement	10 942,00	11 844,00	0,00	0,00	0,00		15 014,00
6333	Participation des employeurs à la formation professionnelle continue	76 549,96	79 142,00	0,00	0,00	0,00		85 464,00
6336	Cotisation au fonds pour l'emploi hospitalier	17 492,34	18 931,00	0,00	0,00	0,00		21 943,00
6338	Autres impôts, taxes et versements assimiliés sur rémunérations	6 554,00	7 101,00	0,00	0,00	0,00		9 239,00
64111	Rémunération principale	1 710 165,03	1 819 642,00	0,00	40 000,00	40 000,00		1 919 245,00
64112	indemnité de résidence	45 415,28	49 214,00	0,00	0,00	0,00		0,00
64113	Prime de service	126 062,66	150 000,00	0,00	0,00	0,00		140 000,00
64114	nouvelle bonification indiciaire (NBI)	0,00	0,00	0,00	0,00	0,00		25 000,00
64115	supplément familial de traitement (SFT)	0,00	0,00	0,00	0,00	0,00		25 816,00
641181	Gratifications des stagiaires	2 837,25	4 012,00	0,00	0,00	0,00		10 000,00
641182	complément de traitement indiciaire (CTI)	0,00	0,00	0,00	0,00	0,00		100 000,00
641184	Autres indemnités - indemnité inflation	0,00	6 000,00	0,00	0,00	0,00		0,00
641185	majoration horaire pour travail de nuit	0,00	0,00	0,00	0,00	0,00		15 000,00
641186	indemnités forfaitaires pour travail des dimanches et jours fériés	0,00	0,00	0,00	0,00	0,00		39 000,00
641188	Autres	262 572,18	350 219,00	0,00	20 000,00	20 000,00		244 447,00
64151	Rémunération principale	439 698,69	520 127,00	0,00	44 165,79	44 165,79		586 699,00
64158	Autres indemnités	69 225,18	0,00	0,00	0,00	0,00		0,00
641582	complément de traitement indiciaire (CTI)	0,00	0,00	0,00	0,00	0,00		50 000,00
641584	Autres indemnités - Indemnité inflation	0,00	4 000,00	0,00	0,00	0,00		0,00
641585	majoration horaire pour travail de nuit	0,00	0,00	0,00	0,00	0,00		6 000,00
641586	indemnités forfaitaires pour travail des dimanches et jours fériés	0,00	0,00	0,00	0,00	0,00		18 000,00
641588	Autres indemnités - Autres	0,00	123 349,00	0,00	0,00	0,00		66 900,00
6417	Rémunérations du personnel non médical - Apprentis	30 535,19	0,00	0,00	0,00	0,00		69 295,00
64174	Apprentis - Indemnité inflation	0,00	600,00	0,00	0,00	0,00		0,00
64178	Apprentis - Autres	0,00	60 600,00	0,00	0,00	0,00		0,00

CADRE NORMALISE DE PRESENTATION DU BUDGET PREVISIONNEL D'UN ETABLISSEMENT ET SERVICE SOCIAL ET MEDICO-SOCIAL RELEVANT DE L'ARTICLE L.312-1 DU CODE DE L'ACTION SOCIALE ET DES FAMILLES (DEPENSES D'EXPLOITATION)

GROUPE 2 : DEPENSES AFFERENTES AU PERSONNEL

		Réel n-2	Budget exécutoire n-1	Budget prévisionnel proposé			Dépenses autorisées	Budget exécutoire
				Reconductions	Mesures nouvelles	Total		
charges de personnel		(1)	(2)	(3)	(4)	(5) = (3) + (4)	(6)	(7)
64511	Cotisations à l'URSSAF	403 817,83	437 885,00	0,00	30 000,00	30 000,00		502 390,00
64513	Cotisations aux caisses de retraite	36 766,88	41 958,00	0,00	0,00	0,00		47 352,00
64514	Cotisations à l'ASSEDIC	20 595,00	26 555,00	0,00	0,00	0,00		30 028,00
64515	Cotisations à la CNRACL	553 652,60	580 850,00	0,00	0,00	0,00		606 332,00
64518	Cotisations aux autres organismes sociaux	6 606,00	7 128,00	0,00	0,00	0,00		8 084,00
6475	Médecine du travail	8 609,36	11 587,00	0,00	0,00	0,00		13 305,00
64784	Oeuvres sociales	40 389,12	42 807,00	0,00	0,00	0,00		46 197,00
64788	Autres	19 640,61	21 002,00	0,00	0,00	0,00		11 549,00
6488	Autres charges diverses de personnel	3 506,22	4 249,00	0,00	0,00	0,00		2 310,00
	TOTAL GROUPE 2	3 952 839,28	4 461 764,00	0,00	134 165,79	134 165,79	4 787 707,00	4 787 707,00

CADRE NORMALISE DE PRESENTATION DU BUDGET PREVISIONNEL D'UN ETABLISSEMENT ET SERVICE SOCIAL ET MEDICO-SOCIAL RELEVANT DE L'ARTICLE L.312-1 DU CODE DE L'ACTION SOCIALE ET DES FAMILLES (DEPENSES D'EXPLOITATION)

GROUPE 3 : DEPENSES AFFERENTES A LA STRUCTURE

		Réel n-2	Budget exécutoire n-1	Budget prévisionnel proposé			Dépenses autorisées	Budget exécutoire
				Reconductions	Mesures nouvelles	Total		
AUTRES CHARGES DE GESTION COURANTE		(1)	(2)	(3)	(4)	(5) = (3) + (4)	(6)	(7)
6541	Créances admises en non valeur	0,00	999,78	0,00	0,00	0,00		0,00
6588	Charges diverses de gestion courante - autres	22 596,75	30 865,00	0,00	0,00	0,00		30 000,00
CHARGES EXCEPTIONNELLES		(1)	(2)	(3)	(4)	(5) = (3) + (4)	(6)	(7)
63513	Autres impôts locaux	12 768,37	14 000,00	0,00	0,00	0,00		14 000,00
6354	Droits d'enregistrement et de timbre	0,00	1 000,00	0,00	0,00	0,00		1 000,00
637	Autres impôts, taxes et versements assimilés (autres organismes)	0,00	800,00	0,00	0,00	0,00		800,00
6712	Pénalités, amendes fiscales et pénales	0,00	135,00	0,00	0,00	0,00		0,00
DOTATIONS AUX AMORTISSEMENTS ET AUX PROVISIONS		(1)	(2)	(3)	(4)	(5) = (3) + (4)	(6)	(7)
68111	Dotation aux amortissements des Immobilisations Incorporelles	9 452,49	4 477,96	0,00	0,00	0,00		2 841,00
68112	Dotation aux amortissements des Immobilisations Corporelles	127 455,42	121 613,08	0,00	0,00	0,00		114 073,00
SERVICES EXTERIEURS		(1)	(2)	(3)	(4)	(5) = (3) + (4)	(6)	(7)
6112	Prestations de services avec des entreprises - Prestations à caractère médico-social	-1 421,00	0,00	0,00	0,00	0,00		0,00
61128	Autres prestations à caractère médico-social	40 854,66	42 000,00	0,00	0,00	0,00		38 000,00
6132	Locations immobilières	3 820,36	0,00	0,00	0,00	0,00		0,00
6135	Locations mobilières	-500,00	0,00	0,00	0,00	0,00		0,00
61351	locations mobilières - informatique	1 800,00	3 110,00	0,00	0,00	0,00		1 960,00
61352	locations mobilières - équipements	0,00	249,00	0,00	0,00	0,00		1 000,00
61521	Entretien et réparations - Bâtiments publics	24 538,06	16 100,00	0,00	-20 000,00	-20 000,00		23 667,00
61558	Autres matériels et outillages	27 711,30	21 151,00	0,00	0,00	0,00		30 000,00
61561	Informatique	0,00	1 017,00	0,00	0,00	0,00		1 017,00
61568	Autres	36 027,76	80 170,00	0,00	0,00	0,00		66 000,00
6161	Multirisques	3 114,77	3 500,00	0,00	0,00	0,00		3 500,00
6163	Assurance transport	9 787,29	10 500,00	0,00	0,00	0,00		10 500,00
6165	Responsabilité civile	2 888,09	3 000,00	0,00	0,00	0,00		2 000,00
6168	Primes d'assurance - autres risques	15 941,35	0,00	0,00	0,00	0,00		0,00

CADRE NORMALISE DE PRESENTATION DU BUDGET PREVISIONNEL D'UN ETABLISSEMENT ET SERVICE SOCIAL ET MEDICO-SOCIAL RELEVANT DE L'ARTICLE L.312-1 DU CODE DE L'ACTION SOCIALE ET DES FAMILLES (DEPENSES D'EXPLOITATION)

GROUPE 3 : DEPENSES AFFERENTES A LA STRUCTURE

		Réel n-2	Budget exécutoire n-1	Budget prévisionnel proposé			Dépenses autorisées	Budget exécutoire
				Reconductions	Mesures nouvelles	Total		
SERVICES EXTERIEURS		(1)	(2)	(3)	(4)	(5) = (3) + (4)	(6)	(7)
61681	assurance maladie, maternité et accident du travail	0,00	34 000,00	0,00	0,00	0,00		36 000,00
6182	Documentation générale et technique	963,39	980,00	0,00	0,00	0,00		1 000,00
6188	Autres frais divers	2 711,28	2 900,00	0,00	0,00	0,00		2 900,00
	TOTAL GROUPE 3	340 510,34	392 567,82	0,00	-20 000,00	-20 000,00	380 258,00	380 258,00
	TOTAL GENERAL (GROUPE 1 + GROUPE 2 + GROUPE 3)	4 669 912,63	5 376 131,82	0,00	124 165,79	124 165,79	5 648 465,00	5 648 465,00

		Report à nouveau en n-2	Report à nouveau en n-1	Report à nouveau en n
002	Déficit de la section d'exploitation reporté	0,00	0,00	0,00
	TOTAL DEPENSE D'EXPLOITATION	4 669 912,63	5 376 131,82	0,00	124 165,79	124 165,79	5 648 465,00	5 648 465,00

CADRE NORMALISE DE PRESENTATION DU BUDGET PREVISIONNEL D'UN ETABLISSEMENT ET SERVICE SOCIAL ET MEDICO-SOCIAL RELEVANT DE L'ARTICLE L.312-1 DU CODE DE L'ACTION SOCIALE ET DES FAMILLES (DEPENSES D'EXPLOITATION)

GROUPE 1 : PRODUITS DE LA TARIFICATION

		Réel n-2	Budget exécutoire n-1	Budget prévisionnel proposé			Recettes autorisées	Budget exécutoire
				Reconductions	Mesures nouvelles	Total		
DOTATIONS ET PRODUITS DE TARIFICATION		(1)	(2)	(3)	(4)	(5) = (3) + (4)	(6)	(7)
733318	Dotation globale - Autres établissements et services sociaux et médico-sociaux	4 853 591,80	4 564 661,00	0,00	0,00	0,00		5 078 366,35
73332	Prix de journée	100 663,44	0,00	0,00	107 359,20	107 359,20		0,00
	TOTAL GROUPE 1	4 954 255,24	4 564 661,00	0,00	107 359,20	107 359,20	5 078 366,35	5 078 366,35

CADRE NORMALISE DE PRESENTATION DU BUDGET PREVISIONNEL D'UN ETABLISSEMENT ET SERVICE SOCIAL ET MEDICO-SOCIAL RELEVANT DE L'ARTICLE L.312-1 DU CODE DE L'ACTION SOCIALE ET DES FAMILLES (DEPENSES D'EXPLOITATION)

GROUPE 2 : AUTRES PRODUITS RELATIFS A L'EXPLOITATION

		Réel n-2	Budget exécutoire n-1	Budget prévisionnel proposé			Recettes autorisées	Budget exécutoire
				Reconductions	Mesures nouvelles	Total		
AUTRES PRODUITS DE GESTION COURANTE		(1)	(2)	(3)	(4)	(5) = (3) + (4)	(6)	(7)
7588	Produits divers de gestion courante - Autres produits divers de gestion courante	4,69	0,00	0,00	1,18	1,18		0,00
PRODUITS		(1)	(2)	(3)	(4)	(5) = (3) + (4)	(6)	(7)
6419	Rémunérations du personnel non médical - Remboursements sur rémunérations du personnel non médical	74 471,92	60 000,00	0,00	19 694,63	19 694,63		37 700,00
7081	Produits des services exploités dans l'intérêt du personnel	291,75	1 000,00	0,00	681,50	681,50		1 200,00
SUBVENTIONS D'EXPLOITATION ET PARTICIPATIONS		(1)	(2)	(3)	(4)	(5) = (3) + (4)	(6)	(7)
744	FCTVA	0,00	0,00	0,00	-1 149,12	-1 149,12		2 300,00
7481	Autres subventions et participations - Fonds pour l'emploi hospitalier	6 229,90	7 000,00	0,00	-2 500,00	-2 500,00		4 000,00
	TOTAL GROUPE 2	80 998,26	68 000,00	0,00	16 728,19	16 728,19	45 200,00	45 200,00

CADRE NORMALISE DE PRESENTATION DU BUDGET PREVISIONNEL D'UN ETABLISSEMENT ET SERVICE SOCIAL ET MEDICO-SOCIAL RELEVANT DE L'ARTICLE L.312-1 DU CODE DE L'ACTION SOCIALE ET DES FAMILLES (DEPENSES D'EXPLOITATION)

GROUPE 3 : PRODUITS FINANCIERS ET PRODUITS NON ENCAISSABLES

		Réel n-2	Budget exécutoire n-1	Budget prévisionnel proposé			Recettes autorisées	Budget exécutoire
				Reconductions	Mesures nouvelles	Total		
PRODUITS EXCEPTIONNELS		(1)	(2)	(3)	(4)	(5) = (3) + (4)	(6)	(7)
773	Mandats annulés (sur exercices antérieurs) ou atteints par la déchéance quadriennale	281,94	0,00	0,00	0,00	0,00		0,00
775	Produits des cessions d'éléments d'actif	381,78	0,00	0,00	0,00	0,00		0,00
778	Autres produits exceptionnels	13 697,82	0,00	0,00	78,40	78,40		0,00
	TOTAL GROUPE 3	14 361,54	0,00	0,00	78,40	78,40	0,00	0,00
	TOTAL GENERAL (GROUPE 1 + GROUPE 2 + GROUPE 3)	5 049 615,04	4 632 661,00	0,00	124 165,79	124 165,79	5 123 566,35	5 123 566,35

		Report à nouveau en n-2	Report à nouveau en n-1	Report à nouveau en n
002	Excédent de la section d'exploitation reporté	363 768,41	743 470,82	524 898,65
	TOTAL RECETTE D'EXPLOITATION	5 413 383,45	5 376 131,82	0,00	124 165,79	124 165,79	5 648 465,00	5 648 465,00

CADRE NORMALISE DE PRESENTATION DU BUDGET PREVISIONNEL D'UN ETABLISSEMENT ET SERVICE SOCIAL ET MEDICO-SOCIAL RELEVANT DE L'ARTICLE L.312-1 DU CODE DE L'ACTION SOCIALE ET DES FAMILLES (DEPENSES D'EXPLOITATION)

Section d'investissement : emplois

		Réel n-2	Budget exécutoire n-1	Budget prévisionnel n
IMMOBILISATIONS INCORPORELLES				
2031	Frais d'études, de recherche et de développement et d'insertion - Frais d'études	109 091,03	71 700,00	0,00
2033	Frais d'études, de recherche et de développement et d'insertion - Frais d'insertion	1 620,00	1 000,00	3 000,00
205	Concessions et droits similaires, brevets, licences, marques et procédés, droits et valeurs similaires	2 160,59	28 300,00	0,00
IMMOBILISATIONS CORPORELLES				
211	Terrains	397 906,30	0,00	0,00
2154	Matériel et outillages	7 726,81	28 431,92	3 355,89
2181	Autres immobilisations corporelles - Installations générales, agencements, aménagements divers	3 435,30	0,00	0,00
2182	Autres immobilisations corporelles - Matériel de transport	37 198,41	55 206,62	64 119,18
2183	Autres immobilisations corporelles - Matériel de bureau et matériel informatique	7 311,09	1 460,00	0,00
2184	Autres immobilisations corporelles - Mobilier	8 395,17	5 206,00	54 572,53
IMMOBILISATIONS EN COURS				
2313	Immobilisations corporelles en cours - Constructions sur sol propre	1 456 981,69	9 357 000,00	13 382 197,00
237	Avances versées sur commandes d'immobilisations incorporelles	1 547 027,31	428 283,00	412 647,00
238	Avances versées sur commandes d'immobilisations corporelles	1 006 053,00	9 487 325,00	8 078 550,00
	Total Section d'investissement : emplois	4 584 906,70	19 463 912,54	21 998 441,60
	Résultat d'investissement de l'exercice (Excédent)	114 648,31	0,00	0,00
001	Résultat cumulé antérieur à reporter (Déficit)	0,00	0,00	0,00
003	Excédent prévisionnel d'investissement	840 244,97	0,00	0,00
	TOTAL GENERAL	**5 425 151,67**	**19 463 912,54**	**21 998 441,60**

CADRE NORMALISE DE PRESENTATION DU BUDGET PREVISIONNEL D'UN ETABLISSEMENT ET SERVICE SOCIAL ET MEDICO-SOCIAL RELEVANT DE L'ARTICLE L.312-1 DU CODE DE L'ACTION SOCIALE ET DES FAMILLES (DEPENSES D'EXPLOITATION)

Section d'investissement : ressources

		Réel n-2	Budget exécutoire n-1	Budget prévisionnel n
DOTATIONS, FONDS DIVERS ET RESERVES				
10222	Dotations et fonds divers - FCTVA1	188 016,00	74 962,00	566 260,30
SUBVENTIONS D'INVESTISSEMENT				
1311	Subventions d'équipement transférables - Etat	792 334,08	342 250,00	700 000,00
1312	Subventions d'équipement transférables - Collectivités et établissements publics	972 948,25	8 723 364,53	4 520 000,00
AMORTISSEMENT DES IMMOBILISATIONS				
28031	Amortissements des immobilisations incorporelles - Frais d'études	3 952,32	3 397,96	1 760,00
2805	Amortissements des immobilisations incorporelles - Concessions et droits similaires, brevets, licences, marques et procédés, droits et valeurs similaires	5 500,17	1 080,00	1 025,44
28131.	Bâtiments	28 812,93	27 268,00	27 268,00
28154	Matériel et outillage	16 794,54	16 704,67	15 447,87
28181	Amortissements des immobilisations corporelles - Installations générales ; agencements, aménagements divers	38 619,80	34 516,78	30 762,09
28182	Amortissements des immobilisations corporelles - Matériel de transport	30 600,69	28 177,58	28 774,75
28183	Amortissements des immobilisations corporelles - Matériel de bureau et matériel informatique	116,00	1 943,00	2 183,99
28184	Amortissements des immobilisations corporelles - Mobilier	12 511,46	13 003,05	9 691,86
IMMOBILISATIONS EN COURS				
232.	Immobilisations incorporelles en cours (Ressource) (O)	1 111 681,31	0,00	0,00
237.	Avances versées sur commandes d'immobilisations incorporelles (Ressource)	1 183 238,46	742 000,00	602 647,00
238_	Avances versées sur commandes d'immobilisations corporelles (ressources)	0,00	8 515 000,00	12 564 550,00
IMMOBILISATIONS INCORPORELLES				
2031.	Frais d'études, de recherche et de développement et d'insertion (ressources)	0,00	100 000,00	0,00
	Total Section d'investissement : ressources	4 385 126,01	18 623 667,57	19 070 371,30
	Résultat d'investissement de l'exercice (Déficit)	0,00	840 244,97	2 928 070,30
001	Résultat cumulé antérieur (Excédent)	725 596,66	840 244,97	2 928 070,30
	Déficit prévisionnel d'investissement	0,00	0,00	0,00
	TOTAL GENERAL	**5 110 722,67**	**19 463 912,54**	**21 998 441,60**

CADRE NORMALISE DE PRESENTATION DU BUDGET PREVISIONNEL D'UN ETABLISSEMENT ET SERVICE SOCIAL ET MEDICO-SOCIAL RELEVANT DE L'ARTICLE L.312-1 DU CODE DE L'ACTION SOCIALE ET DES FAMILLES (DEPENSES D'EXPLOITATION)

Section d'investissement : ressources

Réel n-2	Budget exécutoire n-1	Budget prévisionnel n

REPUBLIQUE FRANÇAISE

Départements :Conseil départemental Nièvre (1)

AGREGE AU BUDGET PRINCIPAL DE Budget principal (2)

Numéro SIRET : 22580001000236

POSTE COMPTABLE : le Comptable assignataire

M. 52

Décision modificative (projet de budget) 1 (3)
Voté par nature

BUDGET : Centre départemental de santé (4)

ANNEE 2023

(1) Indiquer soit « Département : nom du département », soit le libellé de l'établissement ou du syndicat (exemples : MDPH, libellé du syndicat mixte relevant de l'article L. 5721-2 du CGCT…).
(2) A compléter s'il s'agit d'un budget annexe.
(3) Préciser s'il s'agit du budget supplémentaire ou d'une décision modificative.
(4) Indiquer le budget concerné : budget principal (du département ou syndicat mixte) ou libellé du budget annexe.

Sommaire

I - Informations générales

A - Informations statistiques, fiscales et financières 4
B - Modalités de vote du budget 5
C1 - Exécution du budget de l'exercice précédent - Résultats 6
C2 - Exécution du budget de l'exercice précédent - RAR Dépenses 7
C3 - Exécution du budget de l'exercice précédent - RAR Recettes 8

II - Présentation générale du budget

A1 - Vue d'ensemble du budget par section 9
A2.1 - Equilibre financier du budget - Section d'investissement - Dépenses 10
A2.2 - Equilibre financier du budget - Section d'investissement - Recettes 11
A3.1 - Equilibre financier du budget - Section de fonctionnement - Dépenses 12
A3.2 - Equilibre financier du budget - Section de fonctionnement - Recettes 13
B1 - Balance générale - Dépenses 14
B2 - Balance générale - Recettes 15

III - Vote du budget

A - Section d'investissement - Vue d'ensemble - Dépenses / Recettes 17
A1.1 - Equipements départementaux - Dépenses non individualisées en programme d'équipement 19
A1.2 - Equipements départementaux - Dépenses RMI / RSA 20
A1.3 - Equipements départementaux - Dépenses individualisées en programme d'équipement 21
A1.4 - Equipements départementaux - Chapitres de programme afférent à une autorisation de programme 22
A1.5 - Equipements départementaux - Chapitres de programme non compris dans une autorisation de programme 23
A2 - Equipements non départementaux 24
A3 - Dépenses financières 25
A4.1 - Financement des équipements départementaux et non départementaux 26
A4.2 - Recettes RMI / RSA 27
A4.3 - Recettes financières 28
A5 - Récapitulatif des opérations pour le compte de tiers 29
A6 - Section d'investissement - Opérations d'ordre entre sections 30
A7 - Section d'investissement - Opérations patrimoniales 31
B - Section de fonctionnement - Vue d'ensemble 32
B1 - Section de fonctionnement - Détail des dépenses 34
B2 - Section de fonctionnement - Détail des recettes 36

IV - Annexes

A - Présentation croisée par fonction

A1 - Vue d'ensemble 38
A1/01 - Opérations non ventilées 44
A1/0 - Fonction 0 (sauf 01) 45
A1/1 - Fonction 1 46
A1/2 - Fonction 2 47
A1/3 - Fonction 3 49
A1/4 - Fonction 4 51
A1/5 - Fonction 5 52
A1/6 - Fonction 6 59
A1/7 - Fonction 7 61
A1/8 - Fonction 8 63
A1/9 - Fonction 9 65

B - Eléments du bilan

B1.1 - Etat de la dette - Détail des crédits de trésorerie Sans Objet
B1.2 - Etat de la dette - Répartition par nature de dette Sans Objet
B1.3 - Etat de la dette - Répartition des emprunts par structure de taux Sans Objet
B1.4 - Etat de la dette - Typologie de la répartition de l'encours Sans Objet
B1.5 - Etat de la dette - Détail des opérations de couverture Sans Objet
B2 - Méthodes utilisées Sans Objet
B3 - Etat des provisions Sans Objet
B4 - Etat des charges transférées Sans Objet
B5 - Détail des chapitres d'opérations pour comptes de tiers Sans Objet
B6 - Prêts Sans Objet
B7.1 - Equilibre des opérations financières - Dépenses 67
B7.2 - Equilibre des opérations financières - Recettes 68

C - Engagements hors bilan

C1.1 - Etat des emprunts garantis	Sans Objet
C1.2 - Calcul du ratio d'endettement relatif aux garanties d'emprunt	Sans Objet
C2 - Subventions versées dans le cadre du vote du budget	Sans Objet
C3 - Etat des contrats de crédit-bail	Sans Objet
C4 - Etat des contrats de PPP	Sans Objet
C5 - Etat des autres engagements donnés	Sans Objet
C6 - Etat des engagements reçus	Sans Objet
C7 - Situation des autorisations de programme	Sans Objet
C8 - Situation des autorisations d'engagement	Sans Objet
C9 - Etat des recettes grevées d'affectation spéciale	Sans Objet

D - Autres éléments d'information

D1 - Etat du personnel	Sans Objet
D2 - Liste des organismes dans lesquels le département a pris un engagement financier	Sans Objet
D3.1 - Liste des organismes de regroupement	Sans Objet
D3.2 - Liste des établissements publics créés	Sans Objet
D3.3 - Liste des services individualisés dans un budget annexe	Sans Objet
D3.4 - Liste des services assujettis à la TVA et non érigés en un budget annexe	Sans Objet

E - Décisions en matière de taux - Arrêté et signatures

E1 - Décisions en matière de taux	Sans Objet

E - Arrêté et signatures

E2 - Arrêté et signatures	69

Préciser, pour chaque annexe, si l'état est sans objet le cas échéant.

I – INFORMATIONS GENERALES — I

INFORMATIONS STATISTIQUES, FISCALES ET FINANCIERES — A

Informations statistiques			
	Valeurs		Valeurs
Population totale	0	Nombre de m^2 de surface utile de bâtiments (5)	
Longueur de la voirie départementale (en km)		Nombre d'organismes de coopération auxquels appartient le département	

Informations fiscales (N-2)			
Potentiel fiscal et financier (1)		Valeurs par habitant pour le département (population DGF)	Moyennes nationales du potentiel financier par catégorie (2)
Fiscal	Financier		
0.00	0.00	0.00	0.00

(1) Il s'agit du potentiel fiscal et financier définis à l'article L. 3334-6 du code général des collectivités territoriales qui figurent sur la fiche de répartition de la DGF de l'exercice N-1 établie sur la base des informations N-2 (transmise par les services préfectoraux).
(2) Il s'agit du potentiel financier défini à l'article L. 3334-6-1 pour les départements urbains et R. 3334-3-1 du CGCT pour les départements non urbains. Le potentiel financier moyen par catégorie figure sur la fiche de la répartition de la DGF de l'exercice N-1 établie sur la base des informations N-2.

	Informations financières – ratios	Valeurs	Moyennes nationales
1	Dépenses réelles de fonctionnement/population	0.00	
2	Produit des impositions directes/population	0.00	
3	Recettes réelles de fonctionnement/population		
4	Dépenses d'équipement brut/population	0.0%	
5	Encours de dette/population (3) (4)	0.00	
6	DGF/population	0.00	
7	Dépenses de personnel/dépenses réelles de fonctionnement (5)	0.0%	
8	Dépenses réelles de fonctionnement et remboursement annuel de la dette en capital/recettes réelles de fonctionnement (5)	0.0%	
9	Dépenses d'équipement brut/recettes réelles de fonctionnement (5)	0.0%	
10	Encours de la dette/recettes réelles de fonctionnement (3) (4) (5)	0.0%	

(3) Les ratios s'appuyant sur l'encours de la dette se calculent à partir du montant de la dette au 01/01/N.
(4) L'encours de dette doit comprendre les avances remboursables consenties au titre de l'article 25 de la loi n° 2020-935 du 30 juillet 2020 de finances rectificative pour 2020, portant attribution des avances remboursables sur les recettes fiscales prévues aux articles 1594 A et 1595 du code général des impôts.
(5) Pour les syndicats mixtes, seules ces données sont à renseigner.
(6) Les valeurs devant figurer dans cet état sont celles du dernier CA adopté avant le vote du budget concerné.

Dans l'ensemble des tableaux, les cases grisées ne doivent pas être remplies.

I – INFORMATIONS GENERALES	I
MODALITES DE VOTE DU BUDGET	B

I – L'Assemblée délibérante a voté le présent budget par nature :

- au niveau (1) du chapitre pour la section d'investissement.
- (2) sans les programmes d'équipement.
- au niveau (1) du chapitre pour la section de fonctionnement.
- (3) sans vote formel sur chacun des chapitres.

La liste des articles spécialisés sur lesquels l'ordonnateur ne peut procéder à des virements d'article à article est la suivante :

II – En l'absence de mention au paragraphe I ci-dessus, le budget est réputé voté par chapitre, sans vote formel sur chacun des chapitres, en investissement et en fonctionnement, et, en section d'investissement, sans chapitre de programme.

III – La comparaison s'effectue par rapport au budget de l'exercice (4).

IV – Le présent budget a été voté (5) sans reprise des résultats de l'exercice N-1.

(1) A compléter par « du chapitre » ou « de l'article ».

(2) Indiquer « avec » ou « sans » les programmes d'équipement.

(3) Indiquer « avec » ou « sans » vote formel.

(4) Budget de l'exercice = budget primitif + budget supplémentaire + décision modificative, s'il y a lieu.

(5) A compléter par un seul des trois choix suivants :

- sans reprise des résultats de l'exercice N-1,
- avec reprise des résultats de l'exercice N-1 après le vote du compte administratif,
- avec reprise anticipée des résultats de l'exercice N-1.

I – INFORMATIONS GENERALES	I
EXECUTION DU BUDGET DE L'EXERCICE PRECEDENT	C1

RESULTATS DE L'EXERCICE PRECEDENT

	RESULTAT DE L'EXERCICE N-1			
	Dépenses	Recettes	Solde d'exécution ou résultat reporté	Résultat ou solde (A) (3)
TOTAL DU BUDGET	0,00	0,00	0,00	A1 0,00
Investissement	0,00	0,00	(1) 0,00	A2 0,00
Fonctionnement	0,00	0,00	(2) 0,00	A3 0,00

(1) Solde d'exécution de N-2 reporté sur la ligne budgétaire 001 du compte administratif N-1. Indiquer le signe – si dépenses > recettes, et + si recettes > dépenses.

(2) Résultat de fonctionnement reporté sur la ligne budgétaire 002 du compte administratif N-1. Indiquer le signe – si déficitaire, et + si excédentaire.

(3) Indiquer le signe – si dépenses > recettes, et + si recettes > dépenses.

	RESTES A REALISER N-1				
	Dépenses		Recettes		Solde (B)
TOTAL des RAR	I + II	0,00	III + IV	0,00	B1 0,00
Investissement	I	0,00	III	0,00	B2 0,00
Fonctionnement	II	0,00	IV	0,00	B3 0,00

		RESULTAT CUMULE = (A) + (B) (1)
TOTAL	**A1 + B1**	0,00
Investissement	**A2 + B2**	0,00
Fonctionnement	**A3 + B3**	0,00

(1) Si le montant est positif, il s'agit d'un excédent, si le montant est négatif, il s'agit d'un déficit.

I – INFORMATIONS GENERALES	I
EXECUTION DU BUDGET DE L'EXERCICE PRECEDENT – RAR DEPENSES	C2

DETAIL DES RESTES A REALISER N-1 EN DEPENSES

Chap./ art. (1)	Libellé	Dépenses engagées non mandatées	
SECTION D'INVESTISSEMENT – TOTAL		(I)	0,00
010	Revenu minimum d'insertion		0,00
018	Revenu de solidarité active		0,00
10	Dotations, fonds divers et réserves		0,00
13	Subventions d'investissement (2)		0,00
16	Emprunts et dettes assimilées		0,00
18	Cpte de liaison : affectation (BA,régie)		0,00
20	Immobilisations incorporelles (2)		0,00
204	Subventions d'équipement versées (2)		0,00
21	Immobilisations corporelles (2)		0,00
22	Immobilisations reçues en affectation (2)		0,00
23	Immobilisations en cours (2)		0,00
26	Participations et créances rattachées		0,00
27	Autres immobilisations financières (2)		0,00
SECTION DE FONCTIONNEMENT – TOTAL		(II)	0,00
011	Charges à caractère général (3)		0,00
012	Charges de personnel et frais assimilés (3)		0,00
014	Atténuations de produits		0,00
015	Revenu minimum d'insertion		0,00
016	Allocation personnalisée d'autonomie		0,00
017	Revenu de solidarité active		0,00
65	Autres charges de gestion courante (3)		0,00
6586	Frais fonctionnement des groupes d'élus		0,00
66	Charges financières		0,00
67	Charges exceptionnelles (3)		0,00

(1) Suivant le niveau de vote retenu par l'assemblée délibérante.

(2) Hors dépenses imputées aux comptes 010 et 018.

(3) Hors dépenses imputées aux comptes 015, 016 et 017.

I – INFORMATIONS GENERALES	I
EXECUTION DU BUDGET DE L'EXERCICE PRECEDENT – RAR RECETTES	C3

DETAIL DES RESTES A REALISER N-1 EN RECETTES

Chap. / art. (1)	Libellé	Titres restant à émettre	
SECTION D'INVESTISSEMENT – TOTAL		(III)	**0,00**
010	Revenu minimum d'insertion		0,00
018	Revenu de solidarité active		0,00
024	Produits des cessions d'immobilisations		0,00
10	Dotations, fonds divers et réserves		0,00
13	Subventions d'investissement (2)		0,00
16	Emprunts et dettes assimilées		0,00
18	Cpte de liaison : affectation (BA,régie)		0,00
20	Immobilisations incorporelles (2)		0,00
204	Subventions d'équipement versées (2)		0,00
21	Immobilisations corporelles (2)		0,00
22	Immobilisations reçues en affectation (2)		0,00
23	Immobilisations en cours (2)		0,00
26	Participations et créances rattachées		0,00
27	Autres immobilisations financières (2)		0,00
SECTION DE FONCTIONNEMENT – TOTAL		(IV)	**0,00**
70	Prod. services, domaine, ventes diverses		0,00
73	Impôts et taxes		0,00
731	Impositions directes		0,00
74	Dotations, subventions et participations (3)		0,00
75	Autres produits de gestion courante (3)		0,00
013	Atténuations de charges (3)		0,00
015	Revenu minimum d'insertion		0,00
016	Allocation personnalisée d'autonomie		0,00
017	Revenu de solidarité active		0,00
76	Produits financiers		0,00
77	Produits exceptionnels (3)		0,00

(1) Suivant le niveau de vote retenu par l'assemblée délibérante.

(2) Hors recettes imputées aux chapitres 010 et 018.

(3) Hors recettes imputées aux chapitres 015, 016 et 017.

II – PRESENTATION GENERALE DU BUDGET	II
VUE D'ENSEMBLE	A1

		DEPENSES	RECETTES
VOTE	Crédits d'investissement votés au titre du présent budget (y compris le compte 1068)	-24 330,00	-24 330,00
	+	+	+
REPORTS	Restes à réaliser de l'exercice précédent (RAR N-1) (1)	0,00	0,00
REPORTS	001 Solde d'exécution de la section d'investissement reporté (1)	(si solde négatif) 0,00	(si solde positif) 0,00
	=	=	=
	Total de la section d'investissement (2)	-24 330,00	-24 330,00

		DEPENSES	RECETTES
VOTE	Crédits de fonctionnement votés au titre du présent budget	-105 000,00	-105 000,00
	+	+	+
REPORTS	Restes à réaliser de l'exercice précédent (RAR N-1) (1)	0,00	0,00
REPORTS	002 Résultat de fonctionnement reporté (1)	(si déficit) 0,00	(si excédent) 0,00
	=	=	=
	Total de la section de fonctionnement (3)	-105 000,00	-105 000,00

TOTAL DU BUDGET (4)	-129 330,00	-129 330,00

TOTAL DES OPERATIONS REELLES ET D'ORDRE DU BUDGET

	DÉPENSES			RECETTES		
	RÉELLES ET MIXTES	ORDRE	TOTAL	REELLES ET MIXTES	ORDRE	TOTAL
Crédits d'investissement votés au titre du présent budget	-24 330,00	0,00	-24 330,00	-24 330,00	0,00	-24 330,00
Crédits de fonctionnement votés au titre du présent budget	-105 000,00	0,00	-105 000,00	-105 000,00	0,00	-105 000,00
Total budget (hors RAR N-1 et reports)	-129 330,00	0,00	-129 330,00	-129 330,00	0,00	-129 330,00

(1) A servir uniquement en cas de reprise des résultats de l'exercice précédent.
Les restes à réaliser de la section de fonctionnement correspondent en dépenses, aux dépenses engagées non mandatées et non rattachées telles qu'elles ressortent de la comptabilité des engagements et en recettes, aux recettes certaines n'ayant pas donné lieu à l'émission d'un titre et non rattachées (R. 3312.9 du CGCT).
Les restes à réaliser de la section d'investissement correspondent en dépenses, aux dépenses engagées non mandatées au 31/12 de l'exercice précédent telles qu'elles ressortent de la comptabilité des engagements et aux recettes certaines n'ayant pas donné lieu à l'émission d'un titre au 31/12 de l'exercice précédent (R. 3312-8 du CGCT).

(2) Total de la section d'investissement = RAR + solde d'exécution reporté + crédits d'investissement votés.

(3) Total de la section de fonctionnement = RAR + résultat reporté + crédits de fonctionnement votés.

(4) Total du budget = total de la section de fonctionnement + total de la section d'investissement.

II – PRESENTATION GENERALE DU BUDGET	II
EQUILIBRE FINANCIER – SECTION D'INVESTISSEMENT	A2.1

DEPENSES D'INVESTISSEMENT

Chap.	Libellé	Budget de l'exercice (1) I	Restes à réaliser N-1 (2) II	Propositions nouvelles du président	Vote de l'assemblée (3) III	TOTAL IV = I + II + III
010	Revenu minimum d'insertion	0,00	0,00	0,00	0,00	0,00
018	Revenu de solidarité active	0,00	0,00	0,00	0,00	0,00
20	Immobilisations incorporelles (sauf 204) (y compris programmes) (8)	8 000,00	0,00	-8 000,00	0,00	0,00
204	Subventions d'équipement versées (8)	0,00	0,00	0,00	0,00	0,00
21	Immobilisations corporelles (y compris programmes) (6)	149 200,00	0,00	-16 330,00	0,00	132 870,00
22	Immobilisations reçues en affectation (y compris programmes) (4) (8)	0,00	0,00	0,00	0,00	0,00
23	Immobilisations en cours (y compris programmes) (8)	0,00	0,00	0,00	0,00	0,00
Total des dépenses d'équipement		**157 200,00**	**0,00**	**-24 330,00**	**0,00**	**132 870,00**
10	Dotations, fonds divers et réserves	0,00	0,00	0,00	0,00	0,00
13	Subventions d'investissement (8)	0,00	0,00	0,00	0,00	0,00
16	Emprunts et dettes assimilées	0,00	0,00	0,00	0,00	0,00
18	Cpte de liaison : affectation (BA,régie) (5)	0,00	0,00	0,00	0,00	0,00
26	Participations et créances rattachées	0,00	0,00	0,00	0,00	0,00
27	Autres immobilisations financières (8)	0,00	0,00	0,00	0,00	0,00
020	Dépenses imprévues	0,00		0,00	0,00	0,00
Total des dépenses financières		**0,00**	**0,00**	**0,00**	**0,00**	**0,00**
45…	Total des opé. pour compte de tiers (6)	0,00	0,00	0,00	0,00	0,00
Total des dépenses réelles d'investissement		**157 200,00**	**0,00**	**-24 330,00**	**0,00**	**132 870,00**
040	*Opérations ordre transf. entre sections (7)*	*0,00*		*0,00*	*0,00*	*0,00*
041	*Opérations patrimoniales (7)*	*0,00*		*0,00*	*0,00*	*0,00*
Total des dépenses d'ordre d'investissement		***0,00***		***0,00***	***0,00***	***0,00***

TOTAL	**157 200,00**	**0,00**	**-24 330,00**	**0,00**	**132 870,00**
					+
D 001 SOLDE D'EXECUTION NEGATIF REPORTE OU ANTICIPE					**0,00**
					=
TOTAL DES DEPENSES D'INVESTISSEMENT CUMULEES					**132 870,00**

(1) Voir état I-B pour le contenu du budget de l'exercice.

(2) La colonne RAR n'est à renseigner qu'en l'absence de reprise anticipée du résultat lors du vote du budget primitif.

(3) Il s'agit des nouveaux crédits votés lors de la présente délibération, hors RAR.

(4) En dépenses, le chapitre 22 retrace les travaux d'investissement réalisés sur les biens reçus en affectation. En recette, il retrace, le cas échéant, l'annulation de tels travaux effectués sur un exercice antérieur.

(5) A servir uniquement lorsque le département effectue une dotation initiale en espèces au profit d'un service public non personnalisé qu'il crée.

(6) Seul le total des opérations pour compte de tiers figure sur cet état (voir le détail en III-A5).

(7) DF 023 = RI 021 ; DI 040 = RF 042 ; RI 040 = DF 042 ; DI 041 = RI 041.

(8) Hors dépenses imputées aux chapitres 010 et 018.

II – PRESENTATION GENERALE DU BUDGET	II
EQUILIBRE FINANCIER – SECTION D'INVESTISSEMENT	A2.2

RECETTES D'INVESTISSEMENT

Chap.	Libellé	Budget de l'exercice (1) I	Restes à réaliser N-1 (2) II	Propositions nouvelles du président	Vote de l'assemblée (3) III	TOTAL IV = I + II + III
010	Revenu minimum d'insertion	0,00	0,00	0,00	0,00	0,00
018	Revenu de solidarité active	0,00	0,00	0,00	0,00	0,00
13	Subventions d'investissement (sauf 138) (11)	157 200,00	0,00	-24 330,00	0,00	132 870,00
16	Emprunts et dettes assimilées (4)	0,00	0,00	0,00	0,00	0,00
20	Immobilisations incorporelles (sauf 204) (11)	0,00	0,00	0,00	0,00	0,00
204	Subventions d'équipement versées (11)	0,00	0,00	0,00	0,00	0,00
21	Immobilisations corporelles (11)	0,00	0,00	0,00	0,00	0,00
22	Immobilisations reçues en affectation (5) (11)	0,00	0,00	0,00	0,00	0,00
23	Immobilisations en cours (11)	0,00	0,00	0,00	0,00	0,00
Total des recettes d'équipement		**157 200,00**	**0,00**	**-24 330,00**	**0,00**	**132 870,00**
10	Dotations, fonds divers et réserves (sauf 1068)	0,00	0,00	0,00	0,00	0,00
1068	Excédents de fonctionnement capitalisés (6)	0,00	0,00	0,00	0,00	0,00
138	Autres subventions invest. non transf. (11)	0,00	0,00	0,00	0,00	0,00
16	Emprunts et dettes assimilées	0,00	0,00	0,00	0,00	0,00
18	Cpte de liaison : affectation (BA,régie) (7)	0,00	0,00	0,00	0,00	0,00
26	Participations et créances rattachées	0,00	0,00	0,00	0,00	0,00
27	Autres immobilisations financières (11)	0,00	0,00	0,00	0,00	0,00
024	Produits des cessions d'immobilisations	0,00	0,00	0,00	0,00	0,00
Total des recettes financières		**0,00**	**0,00**	**0,00**	**0,00**	**0,00**
45…	Total des opé. pour le compte de tiers (8)	0,00	0,00	0,00	0,00	0,00
Total des recettes réelles d'investissement		**157 200,00**	**0,00**	**-24 330,00**	**0,00**	**132 870,00**

021	*Virement de la section de fonctionnement (9)*	*0,00*		*0,00*	*0,00*	*0,00*
040	*Opérations ordre transf. entre sections (9)*	*0,00*		*0,00*	*0,00*	*0,00*
041	*Opérations patrimoniales (9)*	*0,00*		*0,00*	*0,00*	*0,00*
Total des recettes d'ordre d'investissement		***0,00***		***0,00***	***0,00***	***0,00***

TOTAL	**157 200,00**	**0,00**	**-24 330,00**	**0,00**	**132 870,00**
					+
R 001 SOLDE D'EXECUTION POSITIF REPORTE OU ANTICIPE					**0,00**
					=
TOTAL DES RECETTES D'INVESTISSEMENT CUMULEES					**132 870,00**

Pour information :

Il s'agit, pour un budget voté en équilibre, des ressources propres correspondant à l'excédent des recettes réelles de fonctionnement sur les dépenses réelles de fonctionnement Il sert à financer le remboursement du capital de la dette et les nouveaux investissements du département.

AUTOFINANCEMENT PREVISIONNEL DÉGAGÉ PAR LA SECTION DE FONCTIONNEMENT (10)	**0,00**

(1) Voir état I-B pour le contenu du budget de l'exercice.

(2) La colonne RAR n'est à renseigner qu'en l'absence de reprise anticipée du résultat lors du vote du budget primitif.

(3) Il s'agit des nouveaux crédits votés lors de la présente délibération, hors RAR.

(4) Sauf 165, 166 et 16449.

(5) En dépenses, le chapitre 22 retrace les travaux d'investissement réalisés sur les biens reçus en affectation. En recette, il retrace, le cas échéant, l'annulation de tels travaux effectués sur un exercice antérieur.

(6) Le compte 1068 n'est pas un chapitre mais un article du chapitre 10.

(7) A servir uniquement lorsque le département effectue une dotation initiale en espèces au profit d'un service public non personnalisé qu'il crée.

(8) Seul le total des opérations pour compte de tiers figure sur cet état (voir le détail en III-A5).

(9) DF 023 = RI 021 ; DI 040 = RF 042 ; RI 040 = DF 042 ; DI 041 = RI 041.

(10) Solde de l'opération DF 023 + DF 042 – RF 042 ou solde de l'opération RI 021 + RI 040 – DI 040.

(11) Hors recettes imputées aux chapitres 010 et 018.

II – PRESENTATION GENERALE DU BUDGET	II
EQUILIBRE FINANCIER – SECTION DE FONCTIONNEMENT	A3.1

DEPENSES DE FONCTIONNEMENT

Chap.	Libellé	Budget de l'exercice (1) I	Restes à réaliser N-1 (2) II	Propositions nouvelles du président	Vote de l'assemblée (3) III	TOTAL IV = I + II + III
011	Charges à caractère général (5)	256 000,00	0,00	-36 890,00	0,00	219 110,00
012	Charges de personnel et frais assimilés (5)	789 000,00	0,00	-59 004,00	0,00	729 996,00
014	Atténuations de produits	0,00	0,00	0,00	0,00	0,00
015	Revenu minimum d'insertion	0,00	0,00	0,00	0,00	0,00
016	Allocation personnalisée d'autonomie	0,00	0,00	0,00	0,00	0,00
017	Revenu de solidarité active	0,00	0,00	0,00	0,00	0,00
65	Autres charges de gestion courante (sauf 6586) (5)	13 000,00	0,00	-9 106,00	0,00	3 894,00
6586	Frais fonctionnement des groupes d'élus	0,00	0,00	0,00	0,00	0,00
Total des dépenses de gestion courante		**1 058 000,00**	**0,00**	**-105 000,00**	**0,00**	**953 000,00**
66	Charges financières	0,00	0,00	0,00	0,00	0,00
67	Charges exceptionnelles (5)	0,00	0,00	0,00	0,00	0,00
68	Dotations amortissements et provisions (5)	0,00		0,00	0,00	0,00
022	Dépenses imprévues	0,00		0,00	0,00	0,00
Total des dépenses réelles de fonctionnement		**1 058 000,00**	**0,00**	**-105 000,00**	**0,00**	**953 000,00**

023	*Virement à la section d'investissement (4)*	*0,00*		*0,00*	*0,00*	*0,00*
042	*Opérations ordre transf. entre sections (4)*	*0,00*		*0,00*	*0,00*	*0,00*
043	*Opérations ordre intérieur de la section (4)*	*0,00*		*0,00*	*0,00*	*0,00*
Total des dépenses d'ordre de fonctionnement		***0,00***		***0,00***	***0,00***	***0,00***

TOTAL	**1 058 000,00**	**0,00**	**-105 000,00**	**0,00**	**953 000,00**
					+
				D 002 RESULTAT REPORTE OU ANTICIPE	**0,00**
					=
				TOTAL DES DEPENSES DE FONCTIONNEMENT CUMULEES	**953 000,00**

(1) Voir état I-B pour la comparaison par rapport au budget précédent.

(2) La colonne RAR n'est à renseigner qu'en l'absence de reprise anticipée du résultat lors du vote du budget primitif.

(3) Il s'agit des nouveaux crédits votés lors de la présente délibération, hors RAR.

(4) *DF 023 = RI 021 ; DI 040 = RF 042 ; RI 040 = DF 042 ; DI 041 = RI 041 ; DF 043 = RF 043.*

(5) Hors dépenses imputées aux chapitres 015, 016 et 017.

II – PRESENTATION GENERALE DU BUDGET	II
EQUILIBRE FINANCIER – SECTION DE FONCTIONNEMENT	A3.2

RECETTES DE FONCTIONNEMENT

Chap.	Libellé	Budget de l'exercice (1) I	Restes à réaliser N-1 (2) II	Propositions nouvelles du président	Vote de l'assemblée (3) III	TOTAL IV = I + II + III
013	Atténuations de charges (6)	0,00	0,00	0,00	0,00	0,00
015	Revenu minimum d'insertion	0,00	0,00	0,00	0,00	0,00
016	Allocation personnalisée d'autonomie	0,00	0,00	0,00	0,00	0,00
017	Revenu de solidarité active	0,00	0,00	0,00	0,00	0,00
70	Prod. services, domaine, ventes diverses	680 000,00	0,00	-196 500,00	0,00	483 500,00
73	Impôts et taxes (sauf 731)	0,00	0,00	0,00	0,00	0,00
731	Impositions directes	0,00	0,00	0,00	0,00	0,00
74	Dotations, subventions et participations (6)	378 000,00	0,00	91 499,00	0,00	469 499,00
75	Autres produits de gestion courante (6)	0,00	0,00	1,00	0,00	1,00
Total des recettes de gestion courante		**1 058 000,00**	**0,00**	**-105 000,00**	**0,00**	**953 000,00**
76	Produits financiers	0,00	0,00	0,00	0,00	0,00
77	Produits exceptionnels (6)	0,00	0,00	0,00	0,00	0,00
78	Reprises amortissements et provisions (6)	0,00		0,00	0,00	0,00
Total des recettes réelles de fonctionnement		**1 058 000,00**	**0,00**	**-105 000,00**	**0,00**	**953 000,00**

042	*Opérations ordre transf. entre sections (4)*	*0,00*		*0,00*	*0,00*	*0,00*
043	*Opérations ordre intérieur de la section (4)*	*0,00*		*0,00*	*0,00*	*0,00*
Total des recettes d'ordre de fonctionnement		***0,00***		***0,00***	***0,00***	***0,00***

TOTAL	**1 058 000,00**	**0,00**	**-105 000,00**	**0,00**	**953 000,00**
					+
				R 002 RESULTAT REPORTE OU ANTICIPE	**0,00**
					=
				TOTAL DES RECETTES DE FONCTIONNEMENT CUMULEES	**953 000,00**

Pour information :

AUTOFINANCEMENT PREVISIONNEL DÉGAGÉ AU PROFIT DE LA SECTION D'INVESTISSEMENT (5)	**0,00**

Il s'agit, pour un budget voté en équilibre, des ressources propres correspondant à l'excédent des recettes réelles de fonctionnement sur les dépenses réelles de fonctionnement. Il sert à financer le remboursement du capital de la dette et les nouveaux investissements du département.

(1) Voir état I-B pour la comparaison par rapport au budget précédent.

(2) La colonne RAR n'est à renseigner qu'en l'absence de reprise anticipée du résultat lors du vote du budget primitif.

(3) Il s'agit des nouveaux crédits votés lors de la présente délibération, hors RAR.

(4) *DF 023 = RI 021 ; DI 040 = RF 042 ; RI 040 = DF 042 ; DI 041 = RI 041 ; DF 043 = RF 043.*

(5) Solde de l'opération DF 023 + DF 042 – RF 042 ou solde de l'opération RI 021 + RI 040 – DI 040.

(6) Hors recettes imputées aux chapitres 015, 016 et 017.

II – PRESENTATION GENERALE DU BUDGET — II
BALANCE GENERALE – DEPENSES — B1

DEPENSES D'INVESTISSEMENT (y compris RAR)

	INVESTISSEMENT		Opérations réelles (1)	Opérations d'ordre (2)	TOTAL
10	Dotations, fonds divers et réserves		0,00	*0,00*	0,00
13	Subventions d'investissement (7)		0,00	*0,00*	0,00
16	Emprunts et dettes assimilées (sauf 1688 non budgétaire)		0,00	*0,00*	0,00
18	Cpte de liaison : affectation (BA,régie)	(5)	0,00		0,00
	Total des programmes d'équipement		0,00		0,00
20	Immobilisations incorporelles (sauf 204) (3) (7)		-8 000,00	*0,00*	-8 000,00
204	Subventions d'équipement versées (3) (7)		0,00	*0,00*	0,00
21	Immobilisations corporelles (3) (7)		-16 330,00	*0,00*	-16 330,00
22	Immobilisations reçues en affectation (3) (7)	(6)	0,00	*0,00*	0,00
23	Immobilisations en cours (3) (7)		0,00	*0,00*	0,00
010	Revenu minimum d'insertion		0,00	*0,00*	0,00
018	Revenu de solidarité active		0,00	*0,00*	0,00
26	Participations et créances rattachées		0,00	*0,00*	0,00
27	Autres immobilisations financières (7)		0,00	*0,00*	0,00
28	*Amortissement des immobilisations (reprises)*			*0,00*	0,00
3…	*Stocks et en-cours*			*0,00*	0,00
198	*Neutralisation des amortissements*			*0,00*	0,00
45	Total des opérations pour compte de tiers (4)		0,00	*0,00*	0,00
481	*Charges à rép. sur plusieurs exercices*			*0,00*	0,00
020	Dépenses imprévues		0,00		0,00
	Dépenses d'investissement –Total		**-24 330,00**	***0,00***	**-24 330,00**

+

D 001 SOLDE D'EXECUTION NEGATIF REPORTE OU ANTICIPE	**0,00**

=

TOTAL DES DEPENSES D'INVESTISSEMENT CUMULEES	**-24 330,00**

DEPENSES DE FONCTIONNEMENT (y compris RAR)

	FONCTIONNEMENT	Opérations réelles (1)	Opérations d'ordre (2)	TOTAL
011	Charges à caractère général (8)	-36 890,00		-36 890,00
012	Charges de personnel et frais assimilés (8)	-59 004,00		-59 004,00
014	Atténuations de produits	0,00		0,00
015	Revenu minimum d'insertion	0,00		0,00
016	Allocation personnalisée d'autonomie	0,00		0,00
017	Revenu de solidarité active	0,00		0,00
60	*Achats et variation des stocks*		*0,00*	0,00
65	Autres charges de gestion courante (sauf 6586) (8)	-9 106,00	*0,00*	-9 106,00
6586	Frais fonctionnement des groupes d'élus	0,00		0,00
66	Charges financières	0,00	*0,00*	0,00
67	Charges exceptionnelles (8)	0,00	*0,00*	0,00
68	Dot. aux amortissements et provisions (8)	0,00	*0,00*	0,00
71	*Production stockée (ou déstockage)*		*0,00*	0,00
022	Dépenses imprévues	0,00		0,00
023	*Virement à la section d'investissement*		*0,00*	0,00
	Dépenses de fonctionnement –Total	**-105 000,00**	***0,00***	**-105 000,00**

+

D 002 RESULTAT REPORTE OU ANTICIPE	**0,00**

=

TOTAL DES DEPENSES DE FONCTIONNEMENT CUMULEES	**-105 000,00**

(1) Y compris les opérations relatives au rattachement et les opérations d'ordre semi-budgétaire.

(2) Voir la liste des opérations d'ordre de l'instruction budgétaire et comptable M. 52.

(3) Hors chapitres programmes.

(4) Seul le total des opérations pour compte de tiers figure sur cet état (voir le détail en III-A5).

(5) A utiliser uniquement dans le cas où le département effectuerait une dotation initiale au profit d'un service public doté de la seule autonomie financière.

(6) A utiliser uniquement dans le cas où le département effectuerait des dépenses sur des biens affectés.

(7) Hors dépenses imputées aux chapitres 010 et 018.

(8) Hors dépenses imputées aux chapitres 015, 016 et 017.

II – PRESENTATION GENERALE DU BUDGET — II

BALANCE GENERALE – RECETTES — B2

RECETTES D'INVESTISSEMENT (y compris RAR)

	INVESTISSEMENT		Opérations réelles (1)	Opérations d'ordre (2)	TOTAL
10	Dotations, fonds divers et réserves (sauf 1068)		0,00	*0,00*	0,00
13	Subventions d'investissement (6)		-24 330,00	*0,00*	-24 330,00
16	Emprunts et dettes assimilées (sauf 1688 non budgétaire)		0,00	*0,00*	0,00
18	Cpte de liaison : affectation (BA,régie)	(4)	0,00		0,00
20	Immobilisations incorporelles (sauf 204) (6)		0,00	*0,00*	0,00
204	Subventions d'équipement versées (6)		0,00	*0,00*	0,00
21	Immobilisations corporelles (6)		0,00	*0,00*	0,00
22	Immobilisations reçues en affectation (6)	(5)	0,00	*0,00*	0,00
23	Immobilisations en cours (6)		0,00	*0,00*	0,00
010	Revenu minimum d'insertion		0,00	*0,00*	0,00
018	Revenu de solidarité active		0,00	*0,00*	0,00
26	Participations et créances rattachées		0,00	*0,00*	0,00
27	Autres immobilisations financières (6)		0,00	*0,00*	0,00
3…	*Stocks et en-cours*			*0,00*	0,00
28	*Amortissement des immobilisations*			*0,00*	0,00
45	Opérations pour compte de tiers (3)		0,00	*0,00*	0,00
481	*Charges à rép. sur plusieurs exercices*			*0,00*	0,00
021	*Virement de la section de fonctionnement*			*0,00*	0,00
024	Produits des cessions d'immobilisations		0,00		0,00
	Recettes d'investissement –Total		**-24 330,00**	***0,00***	**-24 330,00**

+

R 001 SOLDE D'EXECUTION POSITIF REPORTE OU ANTICIPE	**0,00**

+

R 1068 AFFECTATION DU RESULTAT	**0,00**

=

TOTAL DES RECETTES D'INVESTISSEMENT CUMULEES	**-24 330,00**

RECETTES DE FONCTIONNEMENT (y compris RAR)

	FONCTIONNEMENT	Opérations réelles (1)	Opérations d'ordre (2)	TOTAL
013	Atténuations de charges (7)	0,00		0,00
015	Revenu minimum d'insertion	0,00		0,00
016	Allocation personnalisée d'autonomie	0,00		0,00
017	Revenu de solidarité active	0,00		0,00
60	*Achats et variation des stocks*		*0,00*	0,00
70	Prod. services, domaine, ventes diverses	-196 500,00		-196 500,00
71	*Production stockée (ou déstockage)*		*0,00*	0,00
72	*Production immobilisée*		*0,00*	0,00
73	Impôts et taxes (sauf 731)	0,00		0,00
731	Impositions directes	0,00		0,00
74	Dotations, subventions et participations (7)	91 499,00		91 499,00
75	Autres produits d'activités (7)	1,00	*0,00*	1,00
76	Produits financiers	0,00	*0,00*	0,00
77	Produits exceptionnels (7)	0,00	*0,00*	0,00
78	Reprise sur amortissements et provisions (7)	0,00	*0,00*	0,00
79	*Transferts de charges*		*0,00*	0,00
	Recettes de fonctionnement –Total	**-105 000,00**	***0,00***	**-105 000,00**

+

R 002 RESULTAT REPORTE OU ANTICIPE	**0,00**

=

TOTAL DES RECETTES DE FONCTIONNEMENT CUMULEES	**-105 000,00**

(1) Y compris les opérations relatives au rattachement et les opérations d'ordre semi-budgétaire.

(2) Voir la liste des opérations d'ordre de l'instruction budgétaire et comptable M. 52.

(3) Seul le total des opérations pour compte de tiers figure sur cet état (voir le détail en III-A5).

(4) A utiliser uniquement dans le cas où le département effectuerait une dotation initiale au profit d'un service public doté de la seule autonomie financière.

(5) A utiliser uniquement dans le cas où le département effectuerait des dépenses sur des biens affectés.

(6) Hors recettes imputées aux chapitres 010 et 018.

(7) Hors recettes imputées aux chapitres 015, 016 et 017.

III – VOTE DU BUDGET — III

SECTION D'INVESTISSEMENT – VUE D'ENSEMBLE — A

DEPENSES

Nature	Budget de l'exercice (1) I	RAR N-1 (2) II	Propositions nouvelles du président	Vote de l'assemblée (3) III	Pour information Crédits gérés dans le cadre d'une AP	Pour information Crédits gérés hors AP	TOTAL IV = I + II + III
TOTAL	**157 200,00**	**0,00**	**-24 330,00**	**0,00**	**0,00**	**-24 330,00**	**132 870,00**
Dépenses des équipements départementaux (total) (détail de III-A1.1 à III-A1.5)	**157 200,00**	**0,00**	**-24 330,00**	**0,00**	**0,00**	**-24 330,00**	**132 870,00**
- Non individualisées en programmes d'équipement (détail en III-A1.1)	157 200,00	0,00	-24 330,00	0,00	0,00	-24 330,00	132 870,00
- Individualisées en programmes d'équipement (liste des programmes en III-A1.3, détail en III-A1.4 et en III A1.5)	0,00	0,00	0,00	0,00	0,00	0,00	0,00
- 010 Revenu minimum d'insertion (détail en III-A1.2)	0,00	0,00	0,00	0,00	0,00	0,00	0,00
- 018 Revenu de solidarité active (détail en III-A1.2)	0,00	0,00	0,00	0,00	0,00	0,00	0,00
Dépenses des équipements non départementaux (détail en III-A2)	**0,00**	**0,00**	**0,00**	**0,00**	**0,00**	**0,00**	**0,00**
Dépenses financières (détail en III-A3)	**0,00**	**0,00**	**0,00**	**0,00**		**0,00**	**0,00**
Opérations pour compte de tiers (détail en III-A5)	**0,00**	**0,00**	**0,00**	**0,00**	**0,00**	**0,00**	**0,00**
040 Opérations ordre transf. entre sections (détail en III-A6)	***0,00***		***0,00***	***0,00***		***0,00***	***0,00***
041 Opérations patrimoniales (détail en III-A7)	***0,00***		***0,00***	***0,00***		***0,00***	***0,00***

D001 Solde d'exécution négatif reporté ou anticipé (4)	**0,00**

Total des dépenses d'investissement cumulées	**132 870,00**

(1) Voir état I-B pour le contenu du budget de l'exercice.

(2) La colonne RAR n'est à renseigner qu'en l'absence de reprise anticipée du résultat lors du vote du budget primitif.

(3) Il s'agit des nouveaux crédits votés lors de la présente délibération, hors RAR.

(4) Le solde d'exécution reporté est le résultat constaté de l'exercice précédent qui fait l'objet d'un report et non d'un vote de l'assemblée délibérante.

III – VOTE DU BUDGET — III

SECTION D'INVESTISSEMENT – VUE D'ENSEMBLE — A

RECETTES

Nature	Budget de l'exercice (1) I	RAR N-1 (2) II	Propositions nouvelles du président	Vote de l'assemblée (3) III	TOTAL IV = I + II + III
TOTAL	**157 200,00**	**0,00**	**-24 330,00**	**0,00**	**132 870,00**
Recettes d'équipements départementaux et non départementaux (détail en III-A4.1)	**157 200,00**	**0,00**	**-24 330,00**	**0,00**	**132 870,00**
010 Revenu minimum d'insertion (détail en III-A4.2)	**0,00**	**0,00**	**0,00**	**0,00**	**0,00**
018 Revenu de solidarité active (détail en III-A4.2)	**0,00**	**0,00**	**0,00**	**0,00**	**0,00**
Opérations pour compte de tiers (détail en III-A5)	**0,00**	**0,00**	**0,00**	**0,00**	**0,00**
Recettes financières (détail en III-A4.3) (sauf 1068)	**0,00**	**0,00**	**0,00**	**0,00**	**0,00**
040 Opérations ordre transf. entre sections (détail en III-A6)	**0,00**		**0,00**	**0,00**	**0,00**
041 Opérations patrimoniales (détail en III-A7)	**0,00**		**0,00**	**0,00**	**0,00**
021 Virement de la section de fonctionnement	**0,00**		**0,00**	**0,00**	**0,00**

R001 Solde d'exécution positif reporté ou anticipé (4)	**0,00**

Affectation au compte 1068 (5)	**0,00**

Total des recettes d'investissement cumulées	**132 870,00**

(1) Voir état I-B pour le contenu du budget de l'exercice.

(2) La colonne RAR n'est à renseigner qu'en l'absence de reprise anticipée du résultat lors du vote du budget primitif.

(3) Il s'agit des nouveaux crédits votés lors de la présente délibération, hors RAR.

(4) Le solde d'exécution reporté est le résultat constaté de l'exercice précédent qui fait l'objet d'un report et non d'un vote de l'assemblée délibérante.

(5) Le montant inscrit doit être conforme à la délibération d'affectation du résultat. Ce montant ne fait donc pas l'objet d'un nouveau vote.

III – VOTE DU BUDGET	III
SECTION D'INVESTISSEMENT **Equipements départementaux – Dépenses non individualisées**	**A1.1**

DEPENSES NON INDIVIDUALISEES EN PROGRAMMES D'EQUIPEMENT (hors RMI et RSA)

Chap. / art. (1)	Libellé	Budget de l'exercice (2)	RAR N-1 (3)	Propositions nouvelles du président	Vote de l'assemblée (4)	Pour information	
						Crédits gérés dans le cadre d'une AP	Crédits gérés hors AP
TOTAL		**157 200,00**	**0,00**	**-24 330,00**	**0,00**	**0,00**	**-24 330,00**
20	**Immobilisations incorporelles (sauf 204)**	**8 000,00**	**0,00**	**-8 000,00**	**0,00**	**0,00**	**-8 000,00**
2051	Concessions, droits similaires	8 000,00	0,00	-8 000,00	0,00		
21	**Immobilisations corporelles**	**149 200,00**	**0,00**	**-16 330,00**	**0,00**	**0,00**	**-16 330,00**
2152	Installations de voirie	0,00	0,00	-2 650,00	0,00		
2157	Matériel et outillage technique	14 500,00	0,00	-13 385,00	0,00		
2182	Matériel de transport	30 000,00	0,00	-295,00	0,00		
21838	Autre matériel informatique	46 000,00	0,00	0,00	0,00		
21848	Autres matériels de bureau et mobiliers	43 700,00	0,00	0,00	0,00		
2185	Matériel de téléphonie	15 000,00	0,00	0,00	0,00		
22	**Immobilisations reçues en affectation**	**0,00**	**0,00**	**0,00**	**0,00**	**0,00**	**0,00**
23	**Immobilisations en cours**	**0,00**	**0,00**	**0,00**	**0,00**	**0,00**	**0,00**

(1) Détailler les articles conformément au plan de comptes.

(2) Voir état I-B pour le contenu du budget de l'exercice.

(3) La colonne RAR n'est à renseigner qu'en l'absence de reprise anticipée du résultat lors du vote du budget primitif.

(4) Il s'agit des nouveaux crédits votés lors de la présente délibération, hors RAR.

III – VOTE DU BUDGET	III
SECTION D'INVESTISSEMENT Equipements départementaux – RMI / RSA - Dépenses	A1.2

RMI DEPENSES

Chap. / art. (1)	Libellé	Budget de l'exercice (2)	RAR N-1 (3)	Propositions nouvelles du président	Vote de l'assemblée (4)	Pour information	
						Crédits gérés dans le cadre d'une AP	Crédits gérés hors AP
010	Revenu minimum d'insertion	0,00	0,00	0,00	0,00	0,00	0,00

(1) Détailler les articles conformément au plan de comptes.

(2) Voir état I-B pour le contenu du budget de l'exercice.

(3) La colonne RAR n'est à renseigner qu'en l'absence de reprise anticipée du résultat lors du vote du budget primitif.

(4) Il s'agit des nouveaux crédits votés lors de la présente délibération, hors RAR.

RSA DEPENSES

Chap. / art. (1)	Libellé	Budget de l'exercice (2)	RAR N-1 (3)	Propositions nouvelles du président	Vote de l'assemblée (4)	Pour information	
						Crédits gérés dans le cadre d'une AP	Crédits gérés hors AP
018	Revenu de solidarité active	0,00	0,00	0,00	0,00	0,00	0,00

(1) Détailler les articles conformément au plan de comptes.

(2) Voir état I-B pour le contenu du budget de l'exercice.

(3) La colonne RAR n'est à renseigner qu'en l'absence de reprise anticipée du résultat lors du vote du budget primitif.

(4) Il s'agit des nouveaux crédits votés lors de la présente délibération, hors RAR.

III – VOTE DU BUDGET	III
SECTION D'INVESTISSEMENT EQUIPEMENTS DEPARTEMENTAUX – VUE D'ENSEMBLE DES PROGRAMMES D'EQUIPEMENT	A1.3

Vue d'ensemble des chapitres de programmes d'équipement (1)

N° progr.	Libellé du programme	N° AP (2)	RAR N-1 (3)	Propositions nouvelles du président	Vote de l'assemblée	Pour information	
						Crédits gérés dans le cadre d'une AP	Crédits gérés hors AP
TOTAL			0,00	0,00	0,00	0,00	0,00

(1) Les programmes d'équipement afférents ou non à une AP sont présentés individuellement en détail en III-A1.4 et en III-A1.5.

(2) Colonne à renseigner uniquement lorsque le programme d'équipement est afférent à une AP.

(3) La colonne RAR n'est à renseigner qu'en l'absence de reprise anticipée du résultat lors du vote du budget primitif.

III – VOTE DU BUDGET	III
SECTION D'INVESTISSEMENT – EQUIPEMENTS DEPARTEMENTAUX	A1.4

Cet état ne contient pas d'information.

III – VOTE DU BUDGET	III
SECTION D'INVESTISSEMENT – EQUIPEMENTS DEPARTEMENTAUX	A1.5

Cet état ne contient pas d'information.

III – VOTE DU BUDGET	III
SECTION D'INVESTISSEMENT EQUIPEMENTS NON DEPARTEMENTAUX – DEPENSES	A2

SUBVENTIONS D'EQUIPEMENT A VERSER (hors RMI et RSA)

Chap. / art. (1)	Libellé	Budget de l'exercice (2)	RAR N-1 (3)	Propositions nouvelles du président	Vote de l'assemblée
204	Subventions d'équipement versées (4)	0,00	0,00	0,00	0,00

(1) Détailler les articles utilisés conformément au plan de comptes.

(2) Voir état I-B pour le contenu du budget de l'exercice.

(3) La colonne RAR n'est à renseigner qu'en l'absence de reprise anticipée du résultat lors du vote du budget primitif.

(4) Dépenses relatives au compte 204 sauf celles relatives au RMI et au RSA (voir état III-A1.2).

III – VOTE DU BUDGET	III
SECTION D'INVESTISSEMENT – DEPENSES FINANCIERES	A3

Dépenses financières

Chap. / art. (1)	Libellé	Budget de l'exercice (2)	RAR N-1 (3)	Propositions nouvelles du président	Vote de l'assemblée
DEPENSES TOTALES		0,00	0,00	0,00	0,00
10	Dotations, fonds divers et réserves	0,00	0,00	0,00	0,00
13	Subventions d'investissement	0,00	0,00	0,00	0,00
16	Emprunts et dettes assimilées	0,00	0,00	0,00	0,00
18	Cpte de liaison : affectation (BA,régie)	0,00	0,00	0,00	0,00
26	Participations et créances rattachées	0,00	0,00	0,00	0,00
27	Autres immobilisations financières	0,00	0,00	0,00	0,00
020	Dépenses imprévues	0,00		0,00	0,00

(1) Détailler les articles utilisés conformément au plan de comptes.

(2) Voir état I-B pour le contenu du budget de l'exercice.

(3) La colonne RAR n'est à renseigner qu'en l'absence de reprise anticipée du résultat lors du vote du budget primitif.

III – VOTE DU BUDGET	III
SECTION D'INVESTISSEMENT – RECETTES D'EQUIPEMENT	A4.1

RECETTES D'EQUIPEMENT – Détail des chapitres

Financement des équipements départementaux et non départementaux (hors RMI et RSA)

Chap. / art. (1)	Libellé	Budget de l'exercice (2)	RAR N-1 (3)	Propositions nouvelles du président	Vote de l'assemblée
TOTAL		**157 200,00**	**0,00**	**-24 330,00**	**0,00**
13	**Subventions d'investissement (sauf 138)**	**157 200,00**	**0,00**	**-24 330,00**	**0,00**
1311	Subv. transf. Etat et établ. nationaux	10 000,00	0,00	0,00	0,00
1313	Subv. transf. Départements	147 200,00	0,00	-24 330,00	0,00
16	**Emprunts et dettes assimilées (5)**	**0,00**	**0,00**	**0,00**	**0,00**
20	**Immobilisations incorporelles (4)**	**0,00**	**0,00**	**0,00**	**0,00**
204	**Subventions d'équipement versées (4)**	**0,00**	**0,00**	**0,00**	**0,00**
21	**Immobilisations corporelles (4)**	**0,00**	**0,00**	**0,00**	**0,00**
22	**Immobilisations reçues en affectation (4)**	**0,00**	**0,00**	**0,00**	**0,00**
23	**Immobilisations en cours (4)**	**0,00**	**0,00**	**0,00**	**0,00**

(1) Détailler les articles utilisés conformément au plan de comptes.

(2) Voir état I-B pour le contenu du budget de l'exercice.

(3) La colonne RAR n'est à renseigner qu'en l'absence de reprise anticipée du résultat lors du vote du budget primitif.

(4) Exceptionnellement, les comptes 20, 204, 21, 22 et 23 sont en recettes réelles en cas de réduction ou d'annulation de mandats donnant lieu à reversement.

(5) Sauf 165, 166 et 16449.

III – VOTE DU BUDGET	III
SECTION D'INVESTISSEMENT – RMI / RSA – RECETTES	A4.2

RECETTES RMI

Chap. / art. (1)	Libellé	Budget de l'exercice (2)	RAR N-1 (3)	Propositions nouvelles du président	Vote de l'assemblée
010	Revenu minimum d'insertion	0,00	0,00	0,00	0,00

(1) Détailler les articles utilisés conformément au plan de comptes.

(2) Voir état I-B pour le contenu du budget de l'exercice.

(3) La colonne RAR n'est à renseigner qu'en l'absence de reprise anticipée du résultat lors du vote du budget primitif.

RECETTES RSA

Chap. / art. (1)	Libellé	Budget de l'exercice (2)	RAR N-1 (3)	Propositions nouvelles du président	Vote de l'assemblée
018	Revenu de solidarité active	0,00	0,00	0,00	0,00

(1) Détailler les articles utilisés conformément au plan de comptes.

(2) Voir état I-B pour le contenu du budget de l'exercice.

(3) La colonne RAR n'est à renseigner qu'en l'absence de reprise anticipée du résultat lors du vote du budget primitif.

III – VOTE DU BUDGET	III
SECTION D'INVESTISSEMENT – RECETTES FINANCIERES	A4.3

Recettes financières

Chap. / art. (1)	Libellé	Budget de l'exercice (2)	RAR N-1 (3)	Propositions nouvelles du président	Vote de l'assemblée
TOTAL		0,00	0,00	0,00	0,00
10	Dotations, fonds divers et réserves	0,00	0,00	0,00	0,00
138	Autres subventions invest. non transf.	0,00	0,00	0,00	0,00
16	Emprunts et dettes assimilées	0,00	0,00	0,00	0,00
18	Cpte de liaison : affectation (BA,régie)	0,00	0,00	0,00	0,00
26	Participations et créances rattachées	0,00	0,00	0,00	0,00
27	Autres immobilisations financières	0,00	0,00	0,00	0,00
024	Produits des cessions d'immobilisations	0,00	0,00	0,00	0,00

(1) Détailler les articles utilisés conformément au plan de comptes.

(2) Voir état I-B pour le contenu du budget de l'exercice.

(3) La colonne RAR n'est à renseigner qu'en l'absence de reprise anticipée du résultat lors du vote du budget primitif.

III – VOTE DU BUDGET	III
SECTION D'INVESTISSEMENT – OPERATIONS POUR LE COMPTE DE TIERS	A5

RECAPITULATIF DES OPERATIONS POUR LE COMPTE DE TIERS (1)

Chap. (3)	Libellé	RAR N-1 (4)	Propositions nouvelles du président	Vote de l'assemblée
TOTAL DEPENSES (2) (3)		0,00	0,00	0,00
TOTAL RECETTES (2) (3)		0,00	0,00	0,00

(1) Voir le détail des opérations pour compte de tiers en annexe en IV-B5.

(2) Les recettes sont égales aux dépenses de chaque opération sous mandat. Pour les opérations gérées sur plusieurs années, l'opération peut être déséquilibrée au titre d'un exercice. Toutefois cette opération doit être équilibrée à sa clôture.

(3) Présenter une ligne par opération pour compte de tiers.

(4) La colonne RAR n'est à renseigner qu'en l'absence de reprise anticipée du résultat lors du vote du budget primitif.

III – VOTE DU BUDGET	III
SECTION D'INVESTISSEMENT OPERATIONS D'ORDRE DE TRANSFERT ENTRE SECTIONS	A6

Chap. / art. (1)	Libellé	Budget de l'exercice (3)	Propositions nouvelles du président	Vote de l'assemblée
040	*DEPENSES (2)*	*0,00*	*0,00*	*0,00*
040	*RECETTES (2)*	*0,00*	*0,00*	*0,00*

(1) Détailler les articles utilisés conformément au plan de comptes.

(2) DI 040 = RF 042 ; RI 040 = DF 042.

(3) Voir état I-B pour le contenu du budget de l'exercice.

III – VOTE DU BUDGET	III
SECTION D'INVESTISSEMENT – OPERATIONS PATRIMONIALES	A7

Chap. / art. (1)	Libellé	Budget de l'exercice (3)	Propositions nouvelles du président	Vote de l'assemblée
041	*DEPENSES (2)*	*0,00*	*0,00*	*0,00*
041	*RECETTES (2)*	*0,00*	*0,00*	*0,00*

(1) Détailler les articles utilisés conformément au plan de comptes.

(2) Les dépenses sont égales aux recettes.

(3) Voir état I-B pour le contenu du budget de l'exercice.

III – VOTE DU BUDGET — III

SECTION DE FONCTIONNEMENT – VUE D'ENSEMBLE — B

DEPENSES

Chap.	Libellé	Budget de l'exercice (1) I	RAR N-1 (2) II	Propositions nouvelles du président	Vote de l'assemblée (3) III	Pour information Crédits gérés dans le cadre d'une AE	Pour information Crédits gérés hors AE	Total IV = I + II + III
DEPENSES DE L'EXERCICE (Détail en III-B1)		**1 058 000,00**	**0,00**	**-105 000,00**	**0,00**	**0,00**	**-105 000,00**	**953 000,00**
011	Charges à caractère général (5)	256 000,00	0,00	-36 890,00	0,00	0,00	-36 890,00	219 110,00
012	Charges de personnel et frais assimilés (5)	789 000,00	0,00	-59 004,00	0,00		-59 004,00	729 996,00
014	Atténuations de produits	0,00	0,00	0,00	0,00		0,00	0,00
015	Revenu minimum d'insertion	0,00	0,00	0,00	0,00	0,00	0,00	0,00
016	Allocation personnalisée d'autonomie	0,00	0,00	0,00	0,00	0,00	0,00	0,00
017	Revenu de solidarité active	0,00	0,00	0,00	0,00	0,00	0,00	0,00
65	Autres charges de gestion courante (sauf 6586) (5)	13 000,00	0,00	-9 106,00	0,00	0,00	-9 106,00	3 894,00
6586	Frais fonctionnement des groupes d'élus	0,00	0,00	0,00	0,00		0,00	0,00
66	Charges financières	0,00	0,00	0,00	0,00		0,00	0,00
67	Charges exceptionnelles (5)	0,00	0,00	0,00	0,00		0,00	0,00
68	Dotations amortissements et provisions (5)	0,00		0,00	0,00		0,00	0,00
022	Dépenses imprévues	0,00		0,00	0,00		0,00	0,00
023	*Virement à la section d'investissement*	*0,00*		*0,00*	*0,00*		*0,00*	*0,00*
042	*Opérations ordre transf. entre sections*	*0,00*		*0,00*	*0,00*		*0,00*	*0,00*
043	*Opérations ordre intérieur de la section*	*0,00*		*0,00*	*0,00*		*0,00*	*0,00*

D002 Résultat reporté ou anticipé (4)	**0,00**

Total des dépenses de fonctionnement cumulées	**953 000,00**

(1) Voir état I-B pour le contenu du budget de l'exercice.

(2) La colonne RAR n'est à renseigner qu'en l'absence de reprise anticipée du résultat lors du vote du budget primitif.

(3) Il s'agit des nouveaux crédits votés lors de la présente délibération, hors RAR.

(4) Le solde d'exécution reporté est le résultat constaté de l'exercice précédent qui fait l'objet d'un report et non d'un vote de l'assemblée délibérante.

(5) Hors dépenses imputées aux chapitres 015, 016 et 017.

III – VOTE DU BUDGET — III

SECTION DE FONCTIONNEMENT – VUE D'ENSEMBLE — B

RECETTES

Chap.	Libellé	Budget de l'exercice (1) I	RAR N-1 (2) II	Propositions nouvelles du président	Vote de l'assemblée (3) III	Total IV = I + II + III
	RECETTES DE L'EXERCICE (Détail en III-B2)	**1 058 000,00**	**0,00**	**-105 000,00**	**0,00**	**953 000,00**
70	Prod. services, domaine, ventes diverses	680 000,00	0,00	-196 500,00	0,00	483 500,00
73	Impôts et taxes (sauf 731)	0,00	0,00	0,00	0,00	0,00
731	Impositions directes	0,00	0,00	0,00	0,00	0,00
74	Dotations, subventions et participations (5)	378 000,00	0,00	91 499,00	0,00	469 499,00
75	Autres produits de gestion courante (5)	0,00	0,00	1,00	0,00	1,00
013	Atténuations de charges (5)	0,00	0,00	0,00	0,00	0,00
015	Revenu minimum d'insertion	0,00	0,00	0,00	0,00	0,00
016	Allocation personnalisée d'autonomie	0,00	0,00	0,00	0,00	0,00
017	Revenu de solidarité active	0,00	0,00	0,00	0,00	0,00
76	Produits financiers	0,00	0,00	0,00	0,00	0,00
77	Produits exceptionnels (5)	0,00	0,00	0,00	0,00	0,00
78	Reprises amortissements et provisions (5)	0,00		0,00	0,00	0,00
042	*Opérations ordre transf. entre sections*	*0,00*		*0,00*	*0,00*	*0,00*
043	*Opérations ordre intérieur de la section*	*0,00*		*0,00*	*0,00*	*0,00*

R002 Résultat reporté ou anticipé (4)	**0,00**

Total des recettes de fonctionnement cumulées	**953 000,00**

(1) Voir état I-B pour le contenu du budget de l'exercice.

(2) La colonne RAR n'est à renseigner qu'en l'absence de reprise anticipée du résultat lors du vote du budget primitif.

(3) Il s'agit des nouveaux crédits votés lors de la présente délibération, hors RAR.

(4) Le solde d'exécution reporté est le résultat constaté de l'exercice précédent qui fait l'objet d'un report et non d'un vote de l'assemblée délibérante.

(5) Hors recettes imputées aux chapitres 015, 016 et 017.

III – VOTE DU BUDGET	III
SECTION DE FONCTIONNEMENT – DEPENSES – DETAIL PAR ARTICLE	B1

OPERATIONS REELLES - GESTION DES SERVICES DEPARTEMENTAUX

Chap. / art. (1)	Libellé	Budget de l'exercice (2)	RAR N-1 (3)	Propositions nouvelles du président	Vote de l'assemblée
011	**Charges à caractère général (5)**	**256 000,00**	**0,00**	**-36 890,00**	**0,00**
60622	Carburants	10 000,00	0,00	-5 000,00	0,00
60628	Autres fournitures non stockées	13 000,00	0,00	0,00	0,00
60632	Fournitures de petit équipement	0,00	0,00	-2 961,00	0,00
6064	Fournitures administratives	1 400,00	0,00	0,00	0,00
60668	Autres produits pharmaceutiques	10 000,00	0,00	-6 800,00	0,00
611	Contrats de prestations de services	12 500,00	0,00	0,00	0,00
6132	Locations immobilières	40 000,00	0,00	0,00	0,00
6135	Locations mobilières	10 000,00	0,00	0,00	0,00
61558	Entretien autres biens mobiliers	1 000,00	0,00	0,00	0,00
6156	Maintenance	37 000,00	0,00	0,00	0,00
6161	Multirisques	15 000,00	0,00	-5 700,00	0,00
6184	Versements à des organismes de formation	15 000,00	0,00	0,00	0,00
62261	Honoraires médicaux et paramédicaux	26 500,00	0,00	-3 829,00	0,00
6228	Divers	12 100,00	0,00	-12 100,00	0,00
6231	Annonces et insertions	16 000,00	0,00	0,00	0,00
6262	Frais de télécommunications	21 000,00	0,00	0,00	0,00
6281	Concours divers (cotisations)	500,00	0,00	-500,00	0,00
6288	Autres services extérieurs	15 000,00	0,00	0,00	0,00
012	**Charges de personnel et frais assimilés (4) (5)**	**789 000,00**	**0,00**	**-59 004,00**	**0,00**
6215	Personnel affecté par CL de rattachement	330 000,00	0,00	0,00	0,00
6218	Autre personnel extérieur	459 000,00	0,00	0,00	0,00
64131	Rémunérations non tit.	0,00	0,00	-45 000,00	0,00
6451	Cotisations à l'U.R.S.S.A.F.	0,00	0,00	-4 004,00	0,00
6453	Cotisations aux caisses de retraites	0,00	0,00	-10 000,00	0,00
014	**Atténuations de produits**	**0,00**	**0,00**	**0,00**	**0,00**
015	**Revenu minimum d'insertion**	**0,00**	**0,00**	**0,00**	**0,00**
016	**Allocation personnalisée d'autonomie**	**0,00**	**0,00**	**0,00**	**0,00**
017	**Revenu de solidarité active**	**0,00**	**0,00**	**0,00**	**0,00**
65	**Autres charges de gestion courante (sauf 6586) (5)**	**13 000,00**	**0,00**	**-9 106,00**	**0,00**
6514	Cotisations, adhésions et autres prestat	10 000,00	0,00	-9 106,00	0,00
65811	Droits d''utilisat° - informatique nuage	3 000,00	0,00	0,00	0,00
6586	**Frais fonctionnement des groupes d'élus**	**0,00**	**0,00**	**0,00**	**0,00**
TOTAL DEPENSES DE GESTION DES SERVICES (A) = (011 + 012 + 014 + 015 + 016 + 017 + 65 + 6586)		**1 058 000,00**	**0,00**	**-105 000,00**	**0,00**

(1) Détailler les articles utilisés conformément au plan de comptes.

(2) Voir état I-B pour le contenu du budget de l'exercice.

(3) La colonne RAR n'est à renseigner qu'en l'absence de reprise anticipée du résultat lors du vote du budget primitif.

(4) Conformément à l'article L. 3312-4 du CGCT, les dépenses de frais de personnel sont exclues des autorisations d'engagement.

(5) Hors dépenses imputées aux chapitres 015, 016 et 017.

III – VOTE DU BUDGET	III
SECTION DE FONCTIONNEMENT – DEPENSES – DETAIL PAR ARTICLE	B1

GESTION DES SERVICES DEPARTEMENTAUX – CHARGES FINANCIERES ET EXCEPTIONNELLES – OPERATIONS D'ORDRE

Chap / art (1)	Libellé (1)	Budget de l'exercice (2)	RAR N-1 (3)	Propositions nouvelles du président	Vote de l'assemblée
66	Charges financières (B)	0,00	0,00	0,00	0,00
67	Charges exceptionnelles (C) (5)	0,00	0,00	0,00	0,00
68	Dotations amortissements et provisions (D) (5)	0,00		0,00	0,00
022	Dépenses imprévues (E)	0,00		0,00	0,00
TOTAL DES DEPENSES REELLES = A + B + C + D + E		1 058 000,00	0,00	-105 000,00	0,00

023	*Virement à la section d'investissement*	*0,00*		*0,00*	*0,00*
042	*Opérations ordre transf. entre sections (4)*	*0,00*		*0,00*	*0,00*
043	*Opérations ordre intérieur de la section (4)*	*0,00*		*0,00*	*0,00*
TOTAL DES DEPENSES D'ORDRE		*0,00*		*0,00*	*0,00*

TOTAL DES DEPENSES DE FONCTIONNEMENT DE L'EXERCICE (= Total des opérations réelles et d'ordre)	1 058 000,00	0,00	-105 000,00	0,00

002 DEFICIT DE FONCTIONNEMENT REPORTE	0,00

TOTAL DES DEPENSES DE FONCTIONNEMENT CUMULEES	953 000,00

(1) Détailler les articles utilisés conformément au plan de comptes.

(2) Voir état I-B pour le contenu du budget de l'exercice.

(3) La colonne RAR n'est à renseigner qu'en l'absence de reprise anticipée du résultat lors du vote du budget primitif.

(4) Cf. définitions des chapitres des opérations d'ordre, *DF 042 = RI 040, DF 043 = RF 043.*

(5) Hors dépenses imputées aux chapitres 015, 016 et 017.

Détail du calcul des ICNE au compte 66112 (6)

Montant des ICNE de l'exercice	0,00
Montant des ICNE de l'exercice N-1	0,00
= Différence ICNE N – ICNE N-1	0,00

(6) Le montant des ICNE de l'exercice correspond au montant de l'étape en cours cumulé aux crédits de l'exercice. Si le montant des ICNE de l'exercice est inférieur au montant de l'exercice N-1, le montant du compte 66112 sera négatif.

III – VOTE DU BUDGET	III
SECTION DE FONCTIONNEMENT – RECETTES – DETAIL PAR ARTICLE	B2

GESTION DES SERVICES DEPARTEMENTAUX

Chap. / art. (1)	Libellé (1)	Budget de l'exercice (2)	RAR N-1 (3)	Propositions nouvelles du président	Vote de l'assemblée
70	**Prod. services, domaine, ventes diverses**	**680 000,00**	**0,00**	**-196 500,00**	**0,00**
7066	Redevances services à caractère social	680 000,00	0,00	-196 500,00	0,00
73	**Impôts et taxes (sauf impôts locaux)**	**0,00**	**0,00**	**0,00**	**0,00**
731	**Impositions directes**	**0,00**	**0,00**	**0,00**	**0,00**
74	**Dotations, subventions et participations (4)**	**378 000,00**	**0,00**	**91 499,00**	**0,00**
74718	Autres participations Etat	15 000,00	0,00	-15 000,00	0,00
7473	Participation Départements	255 000,00	0,00	57 825,00	0,00
7476	Sécurité sociale, organism. Mutualistes	108 000,00	0,00	48 674,00	0,00
75	**Autres produits de gestion courante (4)**	**0,00**	**0,00**	**1,00**	**0,00**
7588	Autres produits divers gestion courante	0,00	0,00	1,00	0,00
013	**Atténuations de charges (4)**	**0,00**	**0,00**	**0,00**	**0,00**
015	**Revenu minimum d'insertion**	**0,00**	**0,00**	**0,00**	**0,00**
016	**Allocation personnalisée d'autonomie**	**0,00**	**0,00**	**0,00**	**0,00**
017	**Revenu de solidarité active**	**0,00**	**0,00**	**0,00**	**0,00**
TOTAL GESTION DES SERVICES (A) = (70 + 73 + 731 + 74 + 75 + 013 + 015 + 016 + 017)		**1 058 000,00**	**0,00**	**-105 000,00**	**0,00**

(1) Détailler les articles utilisés conformément au plan de comptes.

(2) Voir état I-B pour le contenu du budget de l'exercice.

(3) La colonne RAR n'est à renseigner qu'en l'absence de reprise anticipée du résultat lors du vote du budget primitif.

(4) Hors recettes imputées aux chapitres 015, 016 et 017.

Détail du calcul de la taxe départementale de publicité foncière pour les départements dits « surfiscalisés » (compte 7321) (5)

Montant brut	0,00
Compensation	0,00
Montant net	0,00

(5)Le montant brut et la compensation correspondent au montant de l'étape en cours cumulé aux crédits de l'exercice. Le détail du calcul est destiné à retracer le prélèvement de la part non départementale de la taxe.

III – VOTE DU BUDGET	III
SECTION DE FONCTIONNEMENT – RECETTES – DETAIL PAR ARTICLE	B2

GESTION DES SERVICES DEPARTEMENTAUX – PRODUITS FINANCIERS ET EXCEPTIONNELS – OPERATIONS D'ORDRE

Chap. / art. (1)	Libellé (1)	Budget de l'exercice (2)	RAR N-1 (3)	Propositions nouvelles du président	Vote de l'assemblée
76	Produits financiers (B)	0,00	0,00	0,00	0,00
77	Produits exceptionnels (C) (5)	0,00	0,00	0,00	0,00
78	Reprises amortissements et provisions (D) (5)	0,00		0,00	0,00
TOTAL DES RECETTES REELLES = A + B + C + D		1 058 000,00	0,00	-105 000,00	0,00
042	*Opérations ordre transf. entre sections (4)*	*0,00*		*0,00*	*0,00*
043	*Opérations ordre intérieur de la section (4)*	*0,00*		*0,00*	*0,00*
TOTAL DES RECETTES D'ORDRE		*0,00*		*0,00*	*0,00*
TOTAL DES RECETTES DE FONCTIONNEMENT DE L'EXERCICE (= Total des opérations réelles et d'ordre)		1 058 000,00	0,00	-105 000,00	0,00
				R 002 RESULTAT REPORTE	0,00
				TOTAL DES RECETTES DE FONCTIONNEMENT CUMULEES	953 000,00

(1) Détailler les articles utilisés conformément au plan de comptes.

(2) Voir état I-B pour le contenu du budget de l'exercice.

(3) La colonne RAR n'est à renseigner qu'en l'absence de reprise anticipée du résultat lors du vote du budget primitif.

(4) Cf. définitions des chapitres des opérations d'ordre, *RF 042 = DI 040, RF 043 = DF 043.*

(5) Hors recettes imputées aux chapitres 015, 016 et 017.

Détail du calcul des ICNE au compte 7622 (6)

Montant des ICNE de l'exercice	0,00
Montant des ICNE de l'exercice N-1	0,00
= Différence ICNE N – ICNE N-1	0,00

(6)Le montant des ICNE de l'exercice correspond au montant de l'étape en cours cumulé aux crédits de l'exercice. Si le montant des ICNE de l'exercice est inférieur au montant de l'exercice N-1, le montant du compte 7622 sera négatif.

IV – ANNEXES — IV

PRESENTATION CROISEE PAR FONCTION – VUE D'ENSEMBLE — A1

Libellé	01 Opérations non ventilables	0 Services généraux	1 Sécurité	2 Enseignement	3 Culture, jeunesse, sports	4 Prévention médico-sociale
INVESTISSEMENT						
DEPENSES						
Dépenses réelles	0	0	0	0	0	132 870
- Equipements départx		0	0	0	0	132 870
- Equip. non départx (c/204)		0	0	0	0	0
- Opérations financières	0					
Dépenses d'ordre	*0*					
Total dépenses de l'exercice	**0**	**0**	**0**	**0**	**0**	**132 870**
RAR N-1 et reports	**0**	**0**	**0**	**0**	**0**	**0**
Total cumulé dépenses d'investissement	**0**	**0**	**0**	**0**	**0**	**132 870**
RECETTES						
Total recettes de l'exercice	**0**	**0**	**0**	**0**	**0**	**132 870**
RAR N-1 et reports	**0**	**0**	**0**	**0**	**0**	**0**
Total cumulé recettes d'investissement	**0**	**0**	**0**	**0**	**0**	**132 870**
FONCTIONNEMENT						
DEPENSES						
Total dépenses de l'exercice	**0**	**0**	**0**	**0**	**0**	**953 000**
RAR N-1 et reports	**0**	**0**	**0**	**0**	**0**	**0**
Total cumulé dépenses de fonctionnement	**0**	**0**	**0**	**0**	**0**	**953 000**
RECETTES						
Total recettes de l'exercice	**0**	**0**	**0**	**0**	**0**	**953 000**
RAR N-1 et reports	**0**	**0**	**0**	**0**	**0**	**0**
Total cumulé recettes de fonctionnement	**0**	**0**	**0**	**0**	**0**	**953 000**

IV – ANNEXES — IV

PRESENTATION CROISEE PAR FONCTION — A1

Libellé	5 Action sociale (hors RMI, RSA, APA)	5-4 Revenu minimum d'insertion	5-5 Personnes dépendantes (APA)	5-6 Revenu de solidarité active	6 Réseaux et infrastructures	7 Aménagement et environnement	8 Transports	9 Développement économique	TOTAL
INVESTISSEMENT									
DEPENSES									
Dépenses réelles	0	0	0	0	0	0	0	0	132 870
- Equipements départx	0	0	0	0	0	0	0	0	132 870
- Equip. non départx (c/204)	0	0	0	0	0	0	0	0	0
- Opérations financières									0
Dépenses d'ordre									*0*
Total dépenses de l'exercice	**0**	**0**	**0**	**0**	**0**	**0**	**0**	**0**	**132 870**
RAR N-1 et reports	**0**	**0**	**0**	**0**	**0**	**0**	**0**	**0**	**0**
Total cumulé dépenses d'investissement	**0**	**0**	**0**	**0**	**0**	**0**	**0**	**0**	**132 870**
RECETTES									
Total recettes de l'exercice	**0**	**0**	**0**	**0**	**0**	**0**	**0**	**0**	**132 870**
RAR N-1 et reports	**0**	**0**	**0**	**0**	**0**	**0**	**0**	**0**	**0**
Total cumulé recettes d'investissement	**0**	**0**	**0**	**0**	**0**	**0**	**0**	**0**	**132 870**
FONCTIONNEMENT									
DEPENSES									
Total dépenses de l'exercice	**0**	**0**	**0**	**0**	**0**	**0**	**0**	**0**	**953 000**
RAR N-1 et reports	**0**	**0**	**0**	**0**	**0**	**0**	**0**	**0**	**0**
Total cumulé dépenses de fonctionnement	**0**	**0**	**0**	**0**	**0**	**0**	**0**	**0**	**953 000**
RECETTES									
Total recettes de l'exercice	**0**	**0**	**0**	**0**	**0**	**0**	**0**	**0**	**953 000**
RAR N-1 et reports	**0**	**0**	**0**	**0**	**0**	**0**	**0**	**0**	**0**
Total cumulé recettes de fonctionnement	**0**	**0**	**0**	**0**	**0**	**0**	**0**	**0**	**953 000**

IV – ANNEXES — IV

PRESENTATION CROISEE PAR FONCTION – VUE D'ENSEMBLE — A1

Art. (1)	Libellé	01 Opérations non ventilables	0 Services généraux	1 Sécurité	2 Enseignement	3 Culture, jeunesse, sports	4 Prévention médico-sociale
INVESTISSEMENT							
DEPENSES							
Total dépenses d'investissement		**0**	**0**	**0**	**0**	**0**	**132 870**
Dépenses réelles		0	0	0	0	0	132 870
205	Licences, logiciels, droits similaires	0	0	0	0	0	0
215	Install., matériel, outillage techniques	0	0	0	0	0	-1 535
218	Autres immobilisations corporelles	0	0	0	0	0	134 405
Dépenses d'ordre		*0*	*0*	*0*	*0*	*0*	*0*
Opérations d'ordre entre section		*0*	*0*	*0*	*0*	*0*	*0*
Opérations patrimoniales		*0*	*0*	*0*	*0*	*0*	*0*
RECETTES							
Total recettes d'investissement		**0**	**0**	**0**	**0**	**0**	**132 870**
Recettes réelles		0	0	0	0	0	132 870
131	Subv inv rattachées aux actifs amort	0	0	0	0	0	132 870
Recettes d'ordre		*0*	*0*	*0*	*0*	*0*	*0*
Opérations d'ordre entre section		*0*	*0*	*0*	*0*	*0*	*0*
Opérations patrimoniales		*0*	*0*	*0*	*0*	*0*	*0*
FONCTIONNEMENT							
DEPENSES							
Total dépenses de fonctionnement		**0**	**0**	**0**	**0**	**0**	**953 000**
Dépenses réelles		0	0	0	0	0	953 000
606	Achats non stockés de matières et fourni	0	0	0	0	0	19 639
611	Contrats de prestations de services	0	0	0	0	0	12 500
613	Locations	0	0	0	0	0	50 000
615	Entretien et réparations	0	0	0	0	0	38 000
616	Primes d'assurances	0	0	0	0	0	9 300
618	Divers	0	0	0	0	0	15 000
621	Personnel extérieur au service	0	0	0	0	0	789 000
622	Rémunérations intermédiaires, honoraires	0	0	0	0	0	22 671
623	Pub., publications, relations publiques	0	0	0	0	0	16 000
626	Frais postaux et frais télécommunication	0	0	0	0	0	21 000
628	Divers	0	0	0	0	0	15 000
6413	Personnel non titulaire	0	0	0	0	0	-45 000
645	Charges sécurité sociale et prévoyance	0	0	0	0	0	-14 004
651	Aides à la personne	0	0	0	0	0	894

Art. (1)	Libellé	01 Opérations non ventilables	0 Services généraux	1 Sécurité	2 Enseignement	3 Culture, jeunesse, sports	4 Prévention médico-sociale
658	Charges diverses de gestion courante	**0**	**0**	**0**	**0**	**0**	**3 000**
Dépenses d'ordre		*0*	*0*	*0*	*0*	*0*	*0*
Opérations d'ordre entre section		*0*	*0*	*0*	*0*	*0*	*0*
Opérations d'ordre à l'intérieur de la section		*0*	*0*	*0*	*0*	*0*	*0*
	RECETTES						
Total recettes de fonctionnement		**0**	**0**	**0**	**0**	**0**	**953 000**
Recettes réelles		0	0	0	0	0	953 000
706	Prestations de services	0	0	0	0	0	483 500
747	Participations	0	0	0	0	0	469 499
758	Produits divers de gestion courante	0	0	0	0	0	1
Recettes d'ordre		*0*	*0*	*0*	*0*	*0*	*0*
Opérations d'ordre entre section		*0*	*0*	*0*	*0*	*0*	*0*
Opérations d'ordre à l'intérieur de la section		*0*	*0*	*0*	*0*	*0*	*0*

(1) Détailler les comptes à trois chiffres sauf pour les comptes 641 et 6516 qui sont déclinés à quatre chiffres et le compte 6517 qui est décliné à cinq chiffres.

IV – ANNEXES — IV

PRESENTATION CROISEE PAR FONCTION — A1

Art. (1)	Libellé	5 Action sociale (hors RMI, RSA, APA)	5-4 Revenu minimum d'insertion	5-5 Personnes dépendantes (APA)	5-6 Revenu de solidarité active	6 Réseaux et infrastructures	7 Aménagement et environnement	8 Transports	9 Développement économique	TOTAL
INVESTISSEMENT										
DEPENSES										
Total dépenses d'investissement		**0**	**0**	**0**	**0**	**0**	**0**	**0**	**0**	**132 870**
Dépenses réelles		0	0	0	0	0	0	0	0	132 870
205	Licences, logiciels, droits similaires	0	0	0	0	0	0	0	0	0
215	Install., matériel, outillage techniques	0	0	0	0	0	0	0	0	-1 535
218	Autres immobilisations corporelles	0	0	0	0	0	0	0	0	134 405
Dépenses d'ordre		*0*	*0*	*0*	*0*	*0*	*0*	*0*	*0*	*0*
Opérations d'ordre entre section		*0*	*0*	*0*	*0*	*0*	*0*	*0*	*0*	*0*
Opérations patrimoniales		*0*	*0*	*0*	*0*	*0*	*0*	*0*	*0*	*0*
RECETTES										
Total recettes d'investissement		**0**	**0**	**0**	**0**	**0**	**0**	**0**	**0**	**132 870**
Recettes réelles		0	0	0	0	0	0	0	0	132 870
131	Subv inv rattachées aux actifs amort	0	0	0	0	0	0	0	0	132 870
Recettes d'ordre		*0*	*0*	*0*	*0*	*0*	*0*	*0*	*0*	*0*
Opérations d'ordre entre section		*0*	*0*	*0*	*0*	*0*	*0*	*0*	*0*	*0*
Opérations patrimoniales		*0*	*0*	*0*	*0*	*0*	*0*	*0*	*0*	*0*
FONCTIONNEMENT										
DEPENSES										
Total dépenses de fonctionnement		**0**	**0**	**0**	**0**	**0**	**0**	**0**	**0**	**953 000**
Dépenses réelles		0	0	0	0	0	0	0	0	953 000
606	Achats non stockés de matières et fourni	0	0	0	0	0	0	0	0	19 639
611	Contrats de prestations de services	0	0	0	0	0	0	0	0	12 500
613	Locations	0	0	0	0	0	0	0	0	50 000
615	Entretien et réparations	0	0	0	0	0	0	0	0	38 000
616	Primes d'assurances	0	0	0	0	0	0	0	0	9 300
618	Divers	0	0	0	0	0	0	0	0	15 000
621	Personnel extérieur au service	0	0	0	0	0	0	0	0	789 000
622	Rémunérations intermédiaires, honoraires	0	0	0	0	0	0	0	0	22 671
623	Pub., publications, relations publiques	0	0	0	0	0	0	0	0	16 000
626	Frais postaux et frais télécommunication	0	0	0	0	0	0	0	0	21 000
628	Divers	0	0	0	0	0	0	0	0	15 000
6413	Personnel non titulaire	0	0	0	0	0	0	0	0	-45 000
645	Charges sécurité sociale et prévoyance	0	0	0	0	0	0	0	0	-14 004

Art. (1)	Libellé	5 Action sociale (hors RMI, RSA, APA)	5-4 Revenu minimum d'insertion	5-5 Personnes dépendantes (APA)	5-6 Revenu de solidarité active	6 Réseaux et infrastructures	7 Aménagement et environnement	8 Transports	9 Développement économique	TOTAL
651	Aides à la personne	**0**	**0**	**0**	**0**	**0**	**0**	**0**	**0**	**894**
658	Charges diverses de gestion courante	0	0	0	0	0	0	0	0	3 000
Dépenses d'ordre		*0*	*0*	*0*	*0*	*0*	*0*	*0*	*0*	*0*
Opérations d'ordre entre section		*0*	*0*	*0*	*0*	*0*	*0*	*0*	*0*	*0*
Opérations d'ordre à l'intérieur de la section		*0*	*0*	*0*	*0*	*0*	*0*	*0*	*0*	*0*
					RECETTES					
Total recettes de fonctionnement		**0**	**0**	**0**	**0**	**0**	**0**	**0**	**0**	**953 000**
Recettes réelles		0	0	0	0	0	0	0	0	953 000
706	Prestations de services	0	0	0	0	0	0	0	0	483 500
747	Participations	0	0	0	0	0	0	0	0	469 499
758	Produits divers de gestion courante	0	0	0	0	0	0	0	0	1
Recettes d'ordre		*0*	*0*	*0*	*0*	*0*	*0*	*0*	*0*	*0*
Opérations d'ordre entre section		*0*	*0*	*0*	*0*	*0*	*0*	*0*	*0*	*0*
Opérations d'ordre à l'intérieur de la section		*0*	*0*	*0*	*0*	*0*	*0*	*0*	*0*	*0*

IV – ANNEXES	IV
PRESENTATION CROISEE PAR FONCTION – OPERATIONS NON VENTILEES	A1/01

SOUS-FONCTION 01 OPERATIONS NON-VENTILABLES (hors RAR et reports)

INVESTISSEMENT

Art. (1)	Libellé	Opérations non ventilables 01
DEPENSES		**0,00**
Dépenses réelles		**0,00**
Dépenses d'ordre		***0,00***
040	*Opérations ordre transf. entre sections*	*0,00*
041	*Opérations patrimoniales*	*0,00*
RECETTES		**0,00**
Recettes réelles		**0,00**
Recettes d'ordre		***0,00***
021	*Virement de la section de fonctionnement*	*0,00*
040	*Opérations ordre transf. entre sections*	*0,00*
041	*Opérations patrimoniales*	*0,00*

(1) Détailler les comptes à trois chiffres sauf pour le compte 641qui est décliné à quatre chiffres.

FONCTIONNEMENT

Art. (1)	Libellé	Opérations non ventilables 01
DEPENSES		**0,00**
Dépenses réelles		**0,00**
Dépenses d'ordre		***0,00***
023	*Virement à la section d'investissement*	*0,00*
042	*Opérations ordre transf. entre sections*	*0,00*
043	*Opérations ordre intérieur de la section*	*0,00*
RECETTES		**0,00**
Recettes réelles		**0,00**
Recettes d'ordre		***0,00***
042	*Opérations ordre transf. entre sections*	*0,00*
043	*Opérations ordre intérieur de la section*	*0,00*

(1) Détailler les comptes à trois chiffres sauf pour le compte 641 qui est décliné à quatre chiffres.

IV – ANNEXES	IV
PRESENTATION CROISEE PAR FONCTION	A1/0

FONCTION 0 – Services généraux (hors RAR)

INVESTISSEMENT

Art. (1)	Libellé	02 Administration générale				4 Coop. décent., act° europ. et inter.		TOTAL DE LA FONCTION (hors 01)
		020 Administration générale collectivité		021 Assemblée locale	023 Information, communication, publicité	041 Subvention globale	048 Autres	
		0201 Admin. géné. collect. (pers. non vent.)	0202 Admin. géné. collect. (autres moy. gén.)					
DEPENSES REELLES		0,00	0,00	0,00	0,00	0,00	0,00	0,00
Equipements départementaux		0,00	0,00	0,00	0,00	0,00	0,00	0,00
Equipements non départementaux (c/204)		0,00	0,00	0,00	0,00	0,00	0,00	0,00
RECETTES REELLES		0,00	0,00	0,00	0,00	0,00	0,00	0,00

FONCTIONNEMENT

Art. (1)	Libellé	02 Administration générale				04 Coop. décent., act° europ. et inter.		TOTAL DE LA FONCTION (hors 01)
		020 Administration générale collectivité		021 Assemblée locale	023 Information, communication, publicité	041 Subvention globale	048 Autres	
		0201 Admin. géné. collect. (pers. non vent.)	0202 Admin. géné. collect. (autres moy. gén.)					
DEPENSES REELLES		0,00	0,00	0,00	0,00	0,00	0,00	0,00
RECETTES REELLES		0,00	0,00	0,00	0,00	0,00	0,00	0,00

(1) Détailler les comptes à trois chiffres sauf pour le compte 641 qui est décliné à quatre chiffres.

IV – ANNEXES	IV
PRESENTATION CROISEE PAR FONCTION	A1/1

FONCTION 1 – Sécurité (hors RAR)

INVESTISSEMENT

Art. (1)	Libellé	10 Services communs	11 Gendarmerie, police, sécurité, justice	12 Incendie et Secours	18 Autres interventions de protection	TOTAL DE LA FONCTION
DEPENSES REELLES		0,00	0,00	0,00	0,00	0,00
Equipements départementaux		0,00	0,00	0,00	0,00	0,00
Equipements non départementaux (c/204)		0,00	0,00	0,00	0,00	0,00
RECETTES REELLES		0,00	0,00	0,00	0,00	0,00

FONCTIONNEMENT

Art. (1)	Libellé	10 Services communs	11 Gendarmerie, police, sécurité, justice	12 Incendie et Secours	18 Autres interventions de protection	TOTAL DE LA FONCTION
DEPENSES REELLES		0,00	0,00	0,00	0,00	0,00
RECETTES REELLES		0,00	0,00	0,00	0,00	0,00

(1) Détailler les comptes à trois chiffres sauf pour le compte 641 qui est décliné à quatre chiffres.

IV – ANNEXES	IV
PRESENTATION CROISEE PAR FONCTION	A1/2

FONCTION 2 – Enseignement (hors RAR)

INVESTISSEMENT

Art. (1)	Libellé	20 Services communs	21 Enseignement du premier degré	22 Enseignement du second degré	
				221 Collèges	222 Lycées
DEPENSES REELLES		0,00	0,00	0,00	0,00
Equipements départementaux		0,00	0,00	0,00	0,00
Equipements non départementaux (c/204)		0,00	0,00	0,00	0,00
RECETTES REELLES		0,00	0,00	0,00	0,00

FONCTIONNEMENT

Art. (1)	Libellé	20 Services communs	21 Enseignement du premier degré	22 Enseignement du second degré	
				221 Collèges	222 Lycées
DEPENSES REELLES		0,00	0,00	0,00	0,00
RECETTES REELLES		0,00	0,00	0,00	0,00

(1) Détailler les comptes à trois chiffres sauf pour le compte 641 qui est décliné à quatre chiffres.

IV – ANNEXES	IV
PRESENTATION CROISEE PAR FONCTION	A1/2

FONCTION 2 – Enseignement

INVESTISSEMENT

Art. (1)	Libellé	23 Enseignement supérieur	24 Formation pro. , apprentissage (COM)	28 Autres services périscolaires	TOTAL DE LA FONCTION
DEPENSES REELLES		0,00	0,00	0,00	0,00
Equipements départementaux		0,00	0,00	0,00	0,00
Equipements non départementaux (c/204)		0,00	0,00	0,00	0,00
RECETTES REELLES		0,00	0,00	0,00	0,00

FONCTIONNEMENT

Art. (1)	Libellé	23 Enseignement supérieur	24 Formation pro. , apprentissage (COM)	28 Autres services périscolaires	TOTAL DE LA FONCTION
DEPENSES REELLES		0,00	0,00	0,00	0,00
RECETTES REELLES		0,00	0,00	0,00	0,00

IV – ANNEXES	IV
PRESENTATION CROISEE PAR FONCTION	A1/3

FONCTION 3 – Culture, vie sociale, jeunesse, sports et loisirs (hors RAR)

INVESTISSEMENT

Art. (1)	Libellé	30 Services communs	31 Culture			
			311 Activités artistiques, action culturelle	312 Patrimoine (musées, monuments...)	313 Bibliothèques et médiathèques	314 Musées
DEPENSES REELLES		0,00	0,00	0,00	0,00	0,00
Equipements départementaux		0,00	0,00	0,00	0,00	0,00
Equipements non départementaux (c/204)		0,00	0,00	0,00	0,00	0,00
RECETTES REELLES		0,00	0,00	0,00	0,00	0,00

FONCTIONNEMENT

Art. (1)	Libellé	30 Services communs	31 Culture			
			311 Activités artistiques, action culturelle	312 Patrimoine (musées, monuments...)	313 Bibliothèques et médiathèques	314 Musées
DEPENSES REELLES		0,00	0,00	0,00	0,00	0,00
RECETTES REELLES		0,00	0,00	0,00	0,00	0,00

(1) Détailler les comptes à trois chiffres sauf pour le compte 641 qui est décliné à quatre chiffres.

IV – ANNEXES	IV
PRESENTATION CROISEE PAR FONCTION	A1/3

FONCTION 3 – Culture, vie sociale, jeunesse, sports et loisirs

INVESTISSEMENT

Art. (1)	Libellé	31 Culture / 315 Services d'archives	32 Sports	33 Jeunesse (act° socio-éduc...) et loisirs	TOTAL DE LA FONCTION
DEPENSES REELLES		0,00	0,00	0,00	0,00
Equipements départementaux		0,00	0,00	0,00	0,00
Equipements non départementaux (c/204)		0,00	0,00	0,00	0,00
RECETTES REELLES		0,00	0,00	0,00	0,00

FONCTIONNEMENT

Art. (1)	Libellé	31 Culture / 315 Services d'archives	32 Sports	33 Jeunesse (act° socio-éduc...) et loisirs	TOTAL DE LA FONCTION
DEPENSES REELLES		0,00	0,00	0,00	0,00
RECETTES REELLES		0,00	0,00	0,00	0,00

IV – ANNEXES	IV
PRESENTATION CROISEE PAR FONCTION	A1/4

FONCTION 4 – Prévention médico-sociale (hors RAR)

INVESTISSEMENT

Art. (1)	Libellé	40 Services communs	41 PMI et planification familiale	42 Prévention et éducation pour la santé	48 Autres actions	TOTAL DE LA FONCTION
DEPENSES REELLES		**0,00**	**0,00**	**132 870,00**	**0,00**	**132 870,00**
Equipements départementaux		**0,00**	**0,00**	**132 870,00**	**0,00**	**132 870,00**
205	Licences, logiciels, droits similaires	0,00	0,00	0,00	0,00	0,00
215	Install., matériel, outillage techniques	0,00	0,00	-1 535,00	0,00	-1 535,00
218	Autres immobilisations corporelles	0,00	0,00	134 405,00	0,00	134 405,00
Equipements non départementaux (c/204)		**0,00**	**0,00**	**0,00**	**0,00**	**0,00**
RECETTES REELLES		**0,00**	**0,00**	**132 870,00**	**0,00**	**132 870,00**
131	Subv inv rattachées aux actifs amort	0,00	0,00	132 870,00	0,00	132 870,00

FONCTIONNEMENT

Art. (1)	Libellé	40 Services communs	41 PMI et planification familiale	42 Prévention et éducation pour la santé	48 Autres actions	TOTAL DE LA FONCTION
DEPENSES REELLES		**0,00**	**0,00**	**953 000,00**	**0,00**	**953 000,00**
606	Achats non stockés de matières et fourni	0,00	0,00	19 639,00	0,00	19 639,00
611	Contrats de prestations de services	0,00	0,00	12 500,00	0,00	12 500,00
613	Locations	0,00	0,00	50 000,00	0,00	50 000,00
615	Entretien et réparations	0,00	0,00	38 000,00	0,00	38 000,00
616	Primes d'assurances	0,00	0,00	9 300,00	0,00	9 300,00
618	Divers	0,00	0,00	15 000,00	0,00	15 000,00
621	Personnel extérieur au service	0,00	0,00	789 000,00	0,00	789 000,00
622	Rémunérations intermédiaires, honoraires	0,00	0,00	22 671,00	0,00	22 671,00
623	Pub., publications, relations publiques	0,00	0,00	16 000,00	0,00	16 000,00
626	Frais postaux et frais télécommunication	0,00	0,00	21 000,00	0,00	21 000,00
628	Divers	0,00	0,00	15 000,00	0,00	15 000,00
6413	Personnel non titulaire	0,00	0,00	-45 000,00	0,00	-45 000,00
645	Charges sécurité sociale et prévoyance	0,00	0,00	-14 004,00	0,00	-14 004,00
651	Aides à la personne	0,00	0,00	894,00	0,00	894,00
658	Charges diverses de gestion courante	0,00	0,00	3 000,00	0,00	3 000,00
RECETTES REELLES		**0,00**	**0,00**	**953 000,00**	**0,00**	**953 000,00**
706	Prestations de services	0,00	0,00	483 500,00	0,00	483 500,00
747	Participations	0,00	0,00	469 499,00	0,00	469 499,00
758	Produits divers de gestion courante	0,00	0,00	1,00	0,00	1,00

(1) Détailler les comptes à trois chiffres sauf pour le compte 641 qui est décliné à quatre chiffres.

IV – ANNEXES	IV
PRESENTATION CROISEE PAR FONCTION	A1/5

FONCTION 5 – Action sociale (hors RMI, APA et RSA) (hors RAR)

INVESTISSEMENT

Art. (1)	Libellé	50 Services communs	51 Famille et enfance	52 Personnes handicapées
DEPENSES REELLES		0,00	0,00	0,00
Equipements départementaux		0,00	0,00	0,00
Equipements non départementaux (c/204)		0,00	0,00	0,00
RECETTES REELLES		0,00	0,00	0,00

FONCTIONNEMENT

Art. (1)	Libellé	50 Services communs	51 Famille et enfance	52 Personnes handicapées
DEPENSES REELLES		0,00	0,00	0,00
RECETTES REELLES		0,00	0,00	0,00

(1) Détailler les comptes à trois chiffres sauf pour le compte 641 qui est décliné à quatre chiffres.

IV – ANNEXES	IV
PRESENTATION CROISEE PAR FONCTION	A1/5

FONCTION 5 – Action sociale (hors RMI, APA et RSA)

INVESTISSEMENT

Art. (1)	Libellé	53 Personnes âgées			58 Autres interventions sociales	TOTAL DE LA FONCTION
		531 Forfait autonomie	532 Autres actions de prévention	538 Autres		
DEPENSES REELLES		0,00	0,00	0,00	0,00	0,00
Equipements départementaux		0,00	0,00	0,00	0,00	0,00
Equipements non départementaux (c/204)		0,00	0,00	0,00	0,00	0,00
RECETTES REELLES		0,00	0,00	0,00	0,00	0,00

FONCTIONNEMENT

Art. (1)	Libellé	53 Personnes âgées			58 Autres interventions sociales	TOTAL DE LA FONCTION
		531 Forfait autonomie	532 Autres actions de prévention	538 Autres		
DEPENSES REELLES		0,00	0,00	0,00	0,00	0,00
RECETTES REELLES		0,00	0,00	0,00	0,00	0,00

IV – ANNEXES	IV
PRESENTATION CROISEE PAR FONCTION	A1/5-4

SOUS-FONCTION 5-4 – Revenu minimum d'insertion (hors RAR)

INVESTISSEMENT

Art. (1)	Libellé	541 Insertion sociale	542 Santé	543 Logement	544 Insertion professionnelle
DEPENSES REELLES		0,00	0,00	0,00	0,00
Equipements départementaux		0,00	0,00	0,00	0,00
Equipements non départementaux (c/204)		0,00	0,00	0,00	0,00
RECETTES REELLES		0,00	0,00	0,00	0,00

FONCTIONNEMENT

Art. (1)	Libellé	541 Insertion sociale	542 Santé	543 Logement	544 Insertion professionnelle
DEPENSES REELLES		0,00	0,00	0,00	0,00
RECETTES REELLES		0,00	0,00	0,00	0,00

(1) Détailler les comptes à trois chiffres sauf pour le compte 641 qui est décliné à quatre chiffres et le compte 6516 qui est également décliné à 4 chiffres.

IV – ANNEXES	IV
PRESENTATION CROISEE PAR FONCTION	A1/5-4

SOUS-FONCTION 5-4 – Revenu minimum d'insertion

INVESTISSEMENT

Art. (1)	Libellé	545 Évaluation des dépenses engagées	546 Dépenses de structure	548 Autres dépenses au titre du RMI	TOTAL DE LA SOUS-FONCTION
DEPENSES REELLES		0,00	0,00	0,00	0,00
Equipements départementaux		0,00	0,00	0,00	0,00
Equipements non départementaux (c/204)		0,00	0,00	0,00	0,00
RECETTES REELLES		0,00	0,00	0,00	0,00

FONCTIONNEMENT

Art. (1)	Libellé	545 Évaluation des dépenses engagées	546 Dépenses de structure	547 Revenu minimum d'insertion - RMA		548 Autres dépenses au titre du RMI	TOTAL DE LA SOUS-FONCTION
				5471 Revenu minimum d'insertion - Allocations	5472 Revenu minimum d'activité		
DEPENSES REELLES		0,00	0,00	0,00	0,00	0,00	0,00
RECETTES REELLES		0,00	0,00	0,00	0,00	0,00	0,00

IV – ANNEXES	IV
PRESENTATION CROISEE PAR FONCTION	A1/5-5

SOUS-FONCTION 5-5 – Personnes dépendantes (APA) (hors RAR)

FONCTIONNEMENT

Art. (1)	Libellé	550 Services communs	551 APA à domicile	552 APA versée au bénéficiaire en établisst	553 APA versée à l'établissement	TOTAL DE LA SOUS-FONCTION
DEPENSES REELLES		0,00	0,00	0,00	0,00	0,00
RECETTES REELLES		0,00	0,00	0,00	0,00	0,00

(1) Détailler les comptes à trois chiffres sauf pour le compte 641 qui est décliné à quatre chiffres.

IV – ANNEXES	IV
PRESENTATION CROISEE PAR FONCTION	A1/5-6

SOUS-FONCTION 5-6 – Revenu de solidarité active (hors RAR)

INVESTISSEMENT

Art. (1)	Libellé	561 Insertion sociale	562 Santé	563 Logement	564 Insertion professionnelle
DEPENSES REELLES		0,00	0,00	0,00	0,00
Equipements départementaux		0,00	0,00	0,00	0,00
Equipements non départementaux (c/204)		0,00	0,00	0,00	0,00
RECETTES REELLES		0,00	0,00	0,00	0,00

FONCTIONNEMENT

Art. (1)	Libellé	561 Insertion sociale	562 Santé	563 Logement	564 Insertion professionnelle
DEPENSES REELLES		0,00	0,00	0,00	0,00
RECETTES REELLES		0,00	0,00	0,00	0,00

(1) Détailler les comptes à trois chiffres sauf pour le compte 641 qui est décliné à quatre chiffres, et le compte 6517 qui est décliné à 5 chiffres.

IV – ANNEXES	IV
PRESENTATION CROISEE PAR FONCTION	A1/5-6

SOUS-FONCTION 5-6 – Revenu de solidarité active

INVESTISSEMENT

Art. (1)	Libellé	565 Evaluation des dépenses engagées	566 Dépenses de structure	568 Autres dépenses au titre du RSA	TOTAL DE LA SOUS-FONCTION
DEPENSES REELLES		0,00	0,00	0,00	0,00
Equipements départementaux		0,00	0,00	0,00	0,00
Equipements non départementaux (c/204)		0,00	0,00	0,00	0,00
RECETTES REELLES		0,00	0,00	0,00	0,00

FONCTIONNEMENT

Art. (1)	Libellé	565 Evaluation des dépenses engagées	566 Dépenses de structure	567 Allocations RSA	568 Autres dépenses au titre du RSA	TOTAL DE LA SOUS-FONCTION
DEPENSES REELLES		0,00	0,00	0,00	0,00	0,00
RECETTES REELLES		0,00	0,00	0,00	0,00	0,00

IV – ANNEXES	IV
PRESENTATION CROISEE PAR FONCTION	A1/6

FONCTION 6 – Réseaux et infrastructures (hors RAR)

INVESTISSEMENT

Art. (1)	Libellé	60 Services communs	61 Eaux et assainissement	62 Routes et voirie		
				621 Réseau routier départemental	622 Viabilité hivernale et aléas climatiques	628 Autres réseaux de voirie
DEPENSES REELLES		0,00	0,00	0,00	0,00	0,00
Equipements départementaux		0,00	0,00	0,00	0,00	0,00
Equipements non départementaux (c/204)		0,00	0,00	0,00	0,00	0,00
RECETTES REELLES		0,00	0,00	0,00	0,00	0,00

FONCTIONNEMENT

Art. (1)	Libellé	60 Services communs	61 Eaux et assainissement	62 Routes et voirie		
				621 Réseau routier départemental	622 Viabilité hivernale et aléas climatiques	628 Autres réseaux de voirie
DEPENSES REELLES		0,00	0,00	0,00	0,00	0,00
RECETTES REELLES		0,00	0,00	0,00	0,00	0,00

(1) Détailler les comptes à trois chiffres sauf pour le compte 641 qui est décliné à quatre chiffres.

IV – ANNEXES	IV
PRESENTATION CROISEE PAR FONCTION	A1/6

FONCTION 6 – Réseaux et infrastructures

INVESTISSEMENT

Art. (1)	Libellé	63 Infrastructures ferroviaires et aéroport	64 Infra. fluviales, maritimes, portuaires	68 Autres réseaux	TOTAL DE LA FONCTION
DEPENSES REELLES		0,00	0,00	0,00	0,00
Equipements départementaux		0,00	0,00	0,00	0,00
Equipements non départementaux (c/204)		0,00	0,00	0,00	0,00
RECETTES REELLES		0,00	0,00	0,00	0,00

FONCTIONNEMENT

Art. (1)	Libellé	63 Infrastructures ferroviaires et aéroport	64 Infra. fluviales, maritimes, portuaires	68 Autres réseaux	TOTAL DE LA FONCTION
DEPENSES REELLES		0,00	0,00	0,00	0,00
RECETTES REELLES		0,00	0,00	0,00	0,00

IV – ANNEXES	IV
PRESENTATION CROISEE PAR FONCTION	A1/7

FONCTION 7 – Aménagement et environnement (hors RAR)

INVESTISSEMENT

Art. (1)	Libellé	70 Services communs	71 Aménagement et développement urbain	72 Logement	73 Environnement	
					731 Actions en matière de trait. des déchets	738 Autres actions en faveur milieu naturel
DEPENSES REELLES		0,00	0,00	0,00	0,00	0,00
Equipements départementaux		0,00	0,00	0,00	0,00	0,00
Equipements non départementaux (c/204)		0,00	0,00	0,00	0,00	0,00
RECETTES REELLES		0,00	0,00	0,00	0,00	0,00

FONCTIONNEMENT

Art. (1)	Libellé	70 Services communs	71 Aménagement et développement urbain	72 Logement	73 Environnement	
					731 Actions en matière de trait. des déchets	738 Autres actions en faveur milieu naturel
DEPENSES REELLES		0,00	0,00	0,00	0,00	0,00
RECETTES REELLES		0,00	0,00	0,00	0,00	0,00

(1) Détailler les comptes à trois chiffres sauf pour le compte 641 qui est décliné à quatre chiffres.

IV – ANNEXES	IV
PRESENTATION CROISEE PAR FONCTION	A1/7

FONCTION 7 – Aménagement et environnement

INVESTISSEMENT

Art. (1)	Libellé	74 Aménagement et développement rural	TOTAL DE LA FONCTION
DEPENSES REELLES		0,00	0,00
Equipements départementaux		0,00	0,00
Equipements non départementaux (c/204)		0,00	0,00
RECETTES REELLES		0,00	0,00

FONCTIONNEMENT

Art. (1)	Libellé	74 Aménagement et développement rural	TOTAL DE LA FONCTION
DEPENSES REELLES		0,00	0,00
RECETTES REELLES		0,00	0,00

IV – ANNEXES	IV
PRESENTATION CROISEE PAR FONCTION	A1/8

FONCTION 8 – Transports (hors RAR)

INVESTISSEMENT

Art. (1)	Libellé	80 Services communs	81 Transports scolaires	82 Transports publics de voyageurs		
				821 Routier	822 Ferroviaire	823 Maritime
DEPENSES REELLES		0,00	0,00	0,00	0,00	0,00
Equipements départementaux		0,00	0,00	0,00	0,00	0,00
Equipements non départementaux (c/204)		0,00	0,00	0,00	0,00	0,00
RECETTES REELLES		0,00	0,00	0,00	0,00	0,00

FONCTIONNEMENT

Art. (1)	Libellé	80 Services communs	81 Transports scolaires	82 Transports publics de voyageurs		
				821 Routier	822 Ferroviaire	823 Maritime
DEPENSES REELLES		0,00	0,00	0,00	0,00	0,00
RECETTES REELLES		0,00	0,00	0,00	0,00	0,00

(1) Détailler les comptes à trois chiffres sauf pour le compte 641 qui est décliné à quatre chiffres.

IV – ANNEXES	IV
PRESENTATION CROISEE PAR FONCTION	A1/8

FONCTION 8 – Transports

INVESTISSEMENT

Art. (1)	Libellé	2 Transports publics de voyageurs		88 Autres	TOTAL DE LA FONCTION
		24 Fluvial	25 Aérien		
DEPENSES REELLES		0,00	0,00	0,00	0,00
Equipements départementaux		0,00	0,00	0,00	0,00
Equipements non départementaux (c/204)		0,00	0,00	0,00	0,00
RECETTES REELLES		0,00	0,00	0,00	0,00

FONCTIONNEMENT

Art. (1)	Libellé	82 Transports publics de voyageurs		88 Autres	TOTAL DE LA FONCTION
		824 Fluvial	825 Aérien		
DEPENSES REELLES		0,00	0,00	0,00	0,00
RECETTES REELLES		0,00	0,00	0,00	0,00

IV – ANNEXES	IV
PRESENTATION CROISEE PAR FONCTION	A1/9

FONCTION 9 – Développement économique (hors RAR)

INVESTISSEMENT

Art. (1)	Libellé	90 Services communs	91 Structures animation, développement éco.	92 Agriculture et pêche	
				921 Laboratoire départemental	928 Autres
DEPENSES REELLES		0,00	0,00	0,00	0,00
Equipements départementaux		0,00	0,00	0,00	0,00
Equipements non départementaux (c/204)		0,00	0,00	0,00	0,00
RECETTES REELLES		0,00	0,00	0,00	0,00

FONCTIONNEMENT

Art. (1)	Libellé	90 Services communs	91 Structures animation, développement éco.	92 Agriculture et pêche	
				921 Laboratoire départemental	928 Autres
DEPENSES REELLES		0,00	0,00	0,00	0,00
RECETTES REELLES		0,00	0,00	0,00	0,00

(1) Détailler les comptes à trois chiffres sauf pour le compte 641 qui est décliné à quatre chiffres.

IV – ANNEXES	IV
PRESENTATION CROISEE PAR FONCTION	A1/9

FONCTION 9 – Développement économique

INVESTISSEMENT

Art. (1)	Libellé	93 Industrie, commerce et artisanat	94 Développement touristique	95 Maintien services publics non départ.	TOTAL DE LA FONCTION
DEPENSES REELLES		0,00	0,00	0,00	0,00
Equipements départementaux		0,00	0,00	0,00	0,00
Equipements non départementaux (c/204)		0,00	0,00	0,00	0,00
RECETTES REELLES		0,00	0,00	0,00	0,00

FONCTIONNEMENT

Art. (1)	Libellé	93 Industrie, commerce et artisanat	94 Développement touristique	95 Maintien services publics non départ.	TOTAL DE LA FONCTION
DEPENSES REELLES		0,00	0,00	0,00	0,00
RECETTES REELLES		0,00	0,00	0,00	0,00

IV – ANNEXES	IV
ELEMENTS DU BILAN EQUILIBRE DES OPERATIONS FINANCIERES – DEPENSES	B7.1

DEPENSES A COUVRIR PAR DES RESSOURCES PROPRES

Art. (1)	Libellé (1)	Budget de l'exercice (hors RAR) (BP + BS + DM)	Propositions nouvelles	Vote (2)
DEPENSES TOTALES A COUVRIR PAR DES RESSOURCES PROPRES =A + B		**I 0,00**	**0,00**	**II 0,00**
16 Emprunts et dettes assimilées (A)		**0,00**	**0,00**	**0,00**
1631	Emprunts obligataires	0,00	0,00	0,00
1641	Emprunts en euros	0,00	0,00	0,00
1643	Emprunts en devises	0,00	0,00	0,00
16441	Opérations afférentes à l'emprunt	0,00	0,00	0,00
1671	Avances consolidées du Trésor	0,00	0,00	0,00
1672	Emprunts sur comptes spéciaux du Trésor	0,00	0,00	0,00
1678	Autres emprunts et dettes	0,00	0,00	0,00
1681 (4)	Autres emprunts	0,00	0,00	0,00
1682	Bons à moyen terme négociables	0,00	0,00	0,00
1687	Autres dettes	0,00	0,00	0,00
Dépenses et transferts à déduire des ressources propres (B)		**0,00**	**0,00**	**0,00**
10…	*Reprise de dotations, fonds divers et réserves*			
10…	Reversement de dotations, fonds divers et réserves			
139	*Subv. invest. transférées cpte résultat*	*0,00*	*0,00*	*0,00*
020	Dépenses imprévues	0,00	0,00	0,00

	Op. de l'exercice III = I + II	Restes à réaliser en dépenses de l'exercice précédent (3)	Solde d'exécution D001 (3)	TOTAL IV
Dépenses à couvrir par des ressources propres	**0,00**	**0,00**	**0,00**	**0,00**

(1) Détailler les chapitres budgétaires par article conformément au plan de comptes.

(2) Crédits de l'exercice votés lors de la séance.

(3) Inscrire uniquement si le compte administratif est voté ou en cas de reprise anticipée des résultats de l'exercice précédent.

(4) Y compris les avances remboursables consenties au titre de l'article 25 de la loi n°2020-935 du 30 juillet 2020 de finances rectificative pour 2020, portant attribution des avances remboursables sur les recettes fiscales prévues aux articles 1594 A et 1595 du code général des impôts.

IV – ANNEXES	IV
ELEMENTS DU BILAN EQUILIBRE DES OPERATIONS FINANCIERES – RECETTES	B7.2

RESSOURCES PROPRES

Art. (1)	Libellé (1)	Budget de l'exercice (hors RAR) (BP + BS + DM)	Propositions nouvelles	Vote (2)
RECETTES (RESSOURCES PROPRES) = a + b		**V 0,00**	**0,00**	**VI 0,00**
Ressources propres externes de l'année (a)		**0,00**	**0,00**	**0,00**
10222	FCTVA	0,00	0,00	0,00
10228	Autres fonds	0,00	0,00	0,00
138	Autres subventions invest. non transf.	0,00	0,00	0,00
26…	Participations et créances rattachées			
27…	Autres immobilisations financières			
Ressources propres internes de l'année (b)		**0,00**	**0,00**	**0,00**
169	*Primes de remboursement des obligations*	*0,00*	*0,00*	*0,00*
26…	*Participations et créances rattachées*			
27…	*Autres immobilisations financières*			
28…	*Amortissement des immobilisations*			
481…	*Charges à rép. sur plusieurs exercices*			
024	Produits des cessions d'immobilisations	0,00	0,00	0,00
021	*Virement de la section de fonctionnement*	*0,00*	*0,00*	*0,00*

	Opérations de l'exercice VII = V + VI	Restes à réaliser en recettes de l'exercice précédent (3)	Solde d'exécution R001 (3)	Affectation R1068 (3)	TOTAL VIII
Total ressources propres disponibles	**0,00**	**0,00**	**0,00**	**0,00**	**0,00**

	Montant	
Dépenses à couvrir par des ressources propres	IV	**0,00**
Ressources propres disponibles	VIII	**0,00**
Solde	IX = VIII – IV (4)	**0,00**

(1) Les comptes 169, 26, 27, 28 et 481 sont à détailler conformément au plan de comptes.

(2) Crédits de l'exercice votés lors de la séance.

(3) Inscrire uniquement si le compte administratif est voté ou en cas de reprise anticipée des résultats de l'exercice précédent.

(4) Indiquer le signe algébrique.

IV – ANNEXES	IV
ARRETE ET SIGNATURES	E2

Nombre de membres en exercice : 0
Nombre de membres présents : 0
Nombre de suffrages exprimés : 0
VOTES :
Pour : 0
Contre : 0
Abstentions : 0

Date de convocation :

Présenté par (1),
A , le
,

Délibéré par l'assemblée (2), réunie en session
A , le
Les membres de l'assemblée délibérante (2),(3),

.

Certifié exécutoire par (1), compte tenu de la transmission en préfecture, le , et de la publication le

A , le

(1) Indiquer « la présidente » ou « le président ».
(2) L'assemblée délibérante étant : (indiquer la nature de l'assemblée délibérante : conseil général, conseil syndical…).
(3) L'ajout des signataires est désormais facultatif.

Informations statistiques			
	Valeurs		Valeurs
Population totale	204 452	Nombre de m2 de surface	
Population fictive	225 821	utile de bâtiments	122 975 m2
Longueur de la voirie départementale	4 361 kms	Nombre d'organismes de coopération auxquels appartient le département	

Informations fiscales (N-2)				
	Potentiel fiscal et financier (1)		Valeurs par habitant pour le département (population DGF)	Moyennes nationales du potentiel financier par catégorie (2)
	Fiscal	Financier		
	118 461 748	152 592 840	675,72	586,34

	Informations financières - ratios -	Valeurs
1	Dépenses réelles de fonctionnement/population	1 364
2	Produit des impositions directes/population	104
3	Recettes réelles de fonctionnement/population	1 413
4	Dépenses d'équipement brut/population	97
5	Encours de la dette/population	963
6	DGF/population	232
7	Dépenses de personnel/dépenses réelles de fonctionnement	0,27
8	Dépenses de fonctionnement et remboursement de la dette en capital/recettes réelles de fonctionnement	1,02
9	Dépenses d'équipement brut/recettes réelles de fonctionnement	0,07
10	Encours de la dette/ recettes réelles de fonctionnement	0,68
	.....	

(1) Il s'agit du potentiel fiscal et financier définis à l'article L 3334-6 du code général des collectivités territoriales qui figurent sur la fiche de répartition de la DGF de l'exercice N-1 établie sur la base des informations N-2 (transmise par les se

(2) Il s'agit du potentiel financier définis à l'article L 3334-6-1 pour les départements urbains et R.3334-3-1 du CGCT pour les départements non urbains. Le potentiel financier moyen par catégorie figure sur la fiche de répartition dded la DGF de l'exercice

Dans l'ensemble des tableaux, les cases grisées ne doivent pas être remplies

équipement brut	21 919 122
encours de la dette	217 495 519

ANNEXE 1_E

CREANCES ETEINTES

BUDGET : CODE + NOM	MONTANT	DATE D'EFFET	NOTIFICATION A L'ORDONNATEUR
01700 – DEPARTEMENT NIEVRE	72,00 €	15/10/18	04/02/22
01700 – DEPARTEMENT NIEVRE	70,00 €	02/05/22	17/05/22
01700 – DEPARTEMENT NIEVRE	3 477,17 €	14/04/22	13/06/22
01700 – DEPARTEMENT NIEVRE	484,82 €	19/10/21	22/06/22
01700 – DEPARTEMENT NIEVRE	937,17 €	07/07/22	14/09/22
01700 – DEPARTEMENT NIEVRE	80,00 €	12/12/22	20/01/23
01700 – DEPARTEMENT NIEVRE	72,00 €	02/02/23	22/03/23
01700 – DEPARTEMENT NIEVRE	1 042,92 €	27/04/23	20/06/23
01700 – DEPARTEMENT NIEVRE	144,00 €	27/07/23	20/09/23
01700 – DEPARTEMENT NIEVRE	500,00 €	27/07/23	02/10/23
01700 – DEPARTEMENT NIEVRE	3,60 €	12/09/23	06/11/23
01700 – DEPARTEMENT NIEVRE	62,50 €	12/09/23	07/11/23
TOTAL	**6946,18 €**		

ETAT DES NOUVELLES AUTORISATIONS DE PROGRAMME ET D'ENGAGEMENT A LA DECISION MODIFICATIVE N°1 DE 2023

Libellé opération	CDR	Code opération	Type d'AP/APCP	Code AP/EPCP	Libellé AP/EPCP	Prévu AP	CP 2023	CP 2024	CP 2025	CP 2026	CP 2027
CT PROJET INDIVIDUEL - NVL INS	ADTDTDRTE	P004O0005	AP	P004E74	AP23D SUB CONTRATS PROJETS IND	54 800,00	0,00	7 073,00	11 200,00	11 200,00	11 992,00
PLAN STRATEGIQUE NATIONAL	ADTDTDRTE	P004O0006	AP	P004E72	AP23 D PLURI SUBVENTIONS	2 831 300,00	0,00	566 260,00	832 520,00	566 260,00	566 260,00
FONCIER AGRICOLE ET FORESTIER	ADTDTDRTE	P004O0016	AP	P004E73	AP23D ANNUELLE SUBVENTIONS	15 000,00	0,00	15 000,00			
CENTRE ART CONTEMPORAIN	ADTPBBATI	P009O0049	AP	P009E34	AP23 D PLURIANNUELLE	0,00	0,00	0,00	0,00	0,00	
TRAVAUX AMELIORATION COLLEGES	ADTPBCOL	P012O0012	AP	P012E21	AP23 D 3 COLLEGES RPT CHAUDIER	1 030 000,00	-30 000,00	400 000,00	0,00	450 000,00	0,00
TRAVAUX AMELIORATION COLLEGES	ADTPBCOL	P012O0012	AP	P012E18	AP23 D COLLEGE CC FACADES	1 292 400,00	-150 000,00	512 400,00	462 000,00	309 000,00	
TRAVAUX AMELIORATION COLLEGES	ADTPBCOL	P012O0012	AP	P012E23	AP23 D COLLEGE CERCY FACADES	800 000,00	0,00	800 000,00			
TRAVAUX AMELIORATION COLLEGES	ADTPBCOL	P012O0012	AP	P012E19	AP23 D COLLEGE DONZY NORMES CU	498 000,00	0,00	301 960,00	186 040,00		
TRAVAUX AMELIORATION COLLEGES	ADTPBCOL	P012O0012	AP	P012E22	AP23 D COLLEGE IMPHY FACADES	1 000 000,00	0,00	1 000 000,00			
TRAVAUX AMELIORATION COLLEGES	ADTPBCOL	P012O0012	AP	P012E20	AP23 D COLLEGE LORMES AMELIORA	2 200 000,00	-50 000,00	0,00	0,00	930 000,00	290 000,00
COURS OASIS	ADTPBCOL	P012O0022	AP	P012E17	AP23 D COURS OASIS	1 000 000,00	0,00	250 000,00	250 000,00	250 000,00	250 000,00
RENOUVELLEMENT VEHIC MATERIELS	ADTPRMINFRAS	P055O0004	AP	P055E28	AP23 D PLURI RNVT VEHICULES	1 150 000,00	-33 019,79	833 019,79			
BARRAGE DE COEUILLON - FLEURY	ADTPRMINFRAS	P055O0034	AP	P055E29	AP23D PLURI BARRAGE DE COEUILL	430 000,00	-30 000,00	70 000,00	360 000,00		
GEC GESTION ELECTRONIQUE DU CO	ARDSINIPN	P030O0016	AP	P030E24	AP23 GEC	100 000,00	0,00	100 000,00			
EBE MANUFACTURE TIERS LIEU	DATSDL	P015O0013	AP	P015E65	AP23D EBE MANUFACTURE TIERS LI	150 000,00	0,00	50 000,00	100 000,00		
DONNEES OBSERVATOIRE	DATSDL	P065O0004	AP	P065E21	AP23 D PLURI SUB GIP PCRS	114 400,00	-930,00	13 390,00	23 520,00	31 020,00	46 470,00
AIDE RESTAURATION PATRIMOINE	SCSCSMUS	P043O0002	AP	P043E31	AP23 annuelle subv	150 000,00	0,00	30 000,00	30 000,00	30 000,00	30 000,00
TOTAL AUTORISATIONS DE PROGRAMME						**12 815 900,00**	**-293 949,79**	**4 949 102,79**	**2 255 280,00**	**2 577 480,00**	**1 194 722,00**
PLAN POUR L EAU	ADTDTSDE	P002O0011	AE	P002E51	PLAN POUR L EAU	424 800,00	0,00	115 240,00			
ECONOMIE SOCIALE ET SOLIDAIRE	ADTDTDRTE	P018O0016	AE	P018E60	AE23 D SUBV PROJETS ESS	20 000,00	0,00	10 000,00			
ANIMATION PIG	ADTDTDRTE	P027O0006	AE	P027E77	AE23 D SUIVI ANIMATION PIG 202	517 000,00	0,00	450 000,00	30 000,00	20 000,00	17 000,00
OPAH-STRATEGIES LOCALES HABIT	ADTDTDRTE	P027O0022	AE	P027E76	AE23 D ETUDE PREOP CCHNVY	12 000,00	0,00	12 000,00			
AXE 3 - ESPACES NATURELS SENSI	ADTDTENV	P042O0005	AE	P042E35	SCHEMA DIRECTEUR ENS	68 000,00	10 000,00	58 000,00	0,00		
DONNEES OBSERVATOIRE	DATSDL	P065O0004	AE	P065E22	AE23 D PLURI SUB GIP PCRS	50 100,00	-8 700,00	16 560,00	12 620,00	11 250,00	9 670,00
FSE + INSERTION ET INCLUSION A	SCSCSSINCLU	P105O0001	AE	P105E01	AE23subv FSE+2022-2027	3 789 799,65	-311 914,47	1 394 295,90	1 925 218,22	0,00	0,00
FSE + LUTTE CONTRE PAUVRETE ET	SCSCSSINCLU	P105O0002	AE	P105E01	AE23subv FSE+2022-2027	421 088,86	0,00	210 544,43	210 544,43	0,00	0,00
FSE + INSERTION JEUNES SOUTIEN	SCSCSSINCLU	P105O0003	AE	P105E01	AE23subv FSE+2022-2027	1 075 760,00	0,00	537 880,00	537 880,00	0,00	0,00
FSE + ACCES ET MAINTIEN SYSTEM	SCSCSSINCLU	P105O0004	AE	P105E01	AE23subv FSE+2022-2027	268 940,00	0,00	134 470,00	134 470,00	0,00	0,00
TOTAL AUTORISATIONS D'ENGAGEMENT						**6 647 488,51**	**-310 614,47**	**2 938 990,33**	**2 850 732,65**	**31 250,00**	**26 670,00**

Etat des autorisations de programme et d'engagement - mouvements DM1 - 2023

Fonctionnement

ADTDTENV

Code opération	Libellé opération	Code AP/EPCP	Millésime	Type AP/EPCP	montant pluriannuel voté	modification proposée en DM
P042O0005	AXE 3 - ESPACES NATURELS SENSI	P042E35	2023	AE	0,00	68 000,00
				Somme :	**0,00**	**68 000,00**

DATSDL

Code opération	Libellé opération	Code AP/EPCP	Millésime	Type AP/EPCP	montant pluriannuel voté	modification proposée en DM
P090O0001	PAYS VAL DE LOIRE NIVERNAIS	P090E01	2018	AE	320 238,89	12 093,07
				Somme :	**320 238,89**	**12 093,07**

SCSCSSINCLU

Code opération	Libellé opération	Code AP/EPCP	Millésime	Type AP/EPCP	montant pluriannuel voté	modification proposée en DM
P083O0001	Accompagner bénéficiaires dans	P083E09	2018	AE	3 767 478,61	- 176 423,00
				Somme :	**3 767 478,61**	**- 176 423,00**

Investissement

ADTDTDRTE

Code opération	Libellé opération	Code AP/EPCP	Millésime	Type AP/EPCP	montant pluriannuel voté	modification proposée en DM
P004O0005	CT PROJET INDIVIDUEL - NVL INS	P004E74	2023	AP	50 000,00	4 800,00
P027O0010	FNAME	P027E55	2019	AP	266 500,00	100 000,00
P027O0040	LGT D ABORD DVPT OFFRE	P027E73	2022	AP	535 000,00	35 000,00
				Somme :	**851 500,00**	**139 800,00**

ADTPBBATI

Code opération	Libellé opération	Code AP/EPCP	Millésime	Type AP/EPCP	montant pluriannuel voté	modification proposée en DM
P009O008	SAMS LA CHARITE	P009E33	2022	AP	2 800 000,00	350 000,00
P009O014	UTAMS CORBIGNY	P009E30	2019	AP	200 000,00	- 20 740,60
P009O041	RESTRUCTURATION MADEF	P009E32	2020	AP	14 192 957,00	354,00
P009O049	CENTRE ART CONTEMPORAIN	P009E34	2023	AP	2 000 000,00	- 2 000 000,00
P103O001	EQUIMARAULT GESTION BATIMENTS	P103E02	2022	AP	550 000,00	- 550 000,00
				Somme :	**19 742 957,00**	**- 2 220 386,60**

ADTPBCOL

Code opération	Libellé opération	Code AP/EPCP	Millésime	Type AP/EPCP	montant pluriannuel voté	modification proposée en DM
P005O001	CITE MUSEALE CHÂTEAU CHINON	P005E01	2009	AP	16 300 000,00	500 000,00
P012O012	TRAVAUX AMELIORATION COLLEGES	P012E18	2023	AP	1 700 000,00	- 407 600,00
P012O012	TRAVAUX AMELIORATION COLLEGES	P012E19	2023	AP	900 000,00	- 402 000,00
P012O012	TRAVAUX AMELIORATION COLLEGES	P012E22	2023	AP	0,00	1 000 000,00
P012O012	TRAVAUX AMELIORATION COLLEGES	P012E23	2023	AP	0,00	800 000,00
P012O022	COURS OASIS	P012E17	2023	AP	100 000,00	900 000,00
				Somme :	**19 000 000,00**	**2 390 400,00**

Etat des AP et des AE en attente de clôture à la DM1 2023

Code AP/EPCP	Libellé AP/EPCP	Millésime	Mt pluri voté AP/EPCP	Mt pluri ordonnancé
P009E06	AP05D pluriannuelle	2005	1 058 638,83 €	25 650,77 €
P012E09	AP10D pluriannuelle	2010	8 200 000,00 €	8 054 465,48 €
P012E14	AP12D pluriannuelle	2012	1 145 063,77 €	1 050 702,23 €

CONVENTION DE PARTICIPATION AUX ACTIONS DE SOLIDARITÉ DÉPARTEMENTALE DE LA BANQUE ALIMENTAIRE DE BOURGOGNE 2023

ENTRE :

Le Département de la Nièvre
Hôtel du Département – 58 039 NEVERS Cedex
Représenté par Monsieur le Président en exercice du Conseil départemental, Monsieur Fabien BAZIN, dûment habilité à signer la présente convention par délibération du

ci-après dénommé « Le Département de la Nièvre »

ET :

La banque alimentaire de Bourgogne
2 rue de Skopje- 21000 DIJON,
Représentée par son Président, Monsieur Laurent BRONDEL,

ci-après dénommé " le bénéficiaire "

PRÉAMBULE

VU la loi n°98-657 du 29 juillet 1998 relative à la lutte contre les exclusions ;

VU la loi n° 2008-1249 du 1er décembre 2008 généralisant le revenu de solidarité active et réformant les politiques d'insertion ;

VU la demande d'aide financière formulée par la banque alimentaire de Bourgogne – Antenne de la Nièvre ;

VU la délibération de l'Assemblée départementale en date du 27 novembre 2023.

IL EST CONVENU CE QUI SUIT :

ARTICLE 1 – OBJET

La présente convention a pour objet de définir le cadre et les modalités d'attribution de la participation financière apportée par le Département de la Nièvre aux actions de solidarité départementale réalisées par la banque alimentaire de Bourgogne – Antenne de la Nièvre.

ARTICLE 2 – ENGAGEMENTS DU DÉPARTEMENT

Le Département s'engage à apporter son concours financier aux actions de solidarité départementale engagées par l'Association, dans le cadre de subventions exceptionnelles.

ARTICLE 3 – ENGAGEMENTS DU BÉNÉFICIAIRE

3-1 Réalisation du projet :

L'Association s'engage à :

- Mettre en œuvre les actions de solidarité départementale dans les nouveaux locaux de l'antenne de Nevers,
- Informer par écrit le Département de tout événement ayant une incidence sur le déroulement de l'action (changement de personnel, calendrier, modalités de mise en œuvre…).

3-2 Informations et contrôle

L'Association s'engage à :

- Transmettre au Service Inclusion Sociale du Conseil départemental un bilan d'activité et financier à 12 mois de fonctionnement.
- Fournir son bilan comptable et son compte de résultat approuvés par le conseil d'administration et ce au plus tard le 15 juillet de l'année n+1.
- Permettre au Département d'effectuer, à tout moment, l'ensemble des opérations de contrôle sur place et/ou sur pièces qu'il jugera utiles, de quelque nature qu'elles soient, afin qu'il soit en mesure de vérifier que l'Association satisfait pleinement aux obligations et engagements issus de la présente convention.
  À cet égard, l'Association s'engage à transmettre au Département tous documents et renseignements qu'il pourra lui demander, dans un délai d'un mois à compter de la demande.
- Faire connaître au Département les autres financements publics dont il bénéficie, par la transmission du plan de financement actualisé.

ARTICLE 4 – CONDITIONS RELATIVES AU VERSEMENT DE LA SUBVENTION

La participation exceptionnelle du Département s'effectuera sur la base d'un montant maximum de **11 500.00 €** pour du fonctionnement et **5 000 €** pour de l'investissement (participation aux besoins dans le cadre de l'aménagement des locaux) **au titre de l'année 2023**.

Le versement de cette participation se fera par un règlement unique à la signature de la présente convention.

ARTICLE 5 – SANCTIONS PÉCUNIAIRES

Le Département se réserve le droit de ne pas verser la subvention au bénéficiaire ou d'en ordonner le reversement partiel ou total dans les hypothèses suivantes :

- en cas de manquement total ou partiel du bénéficiaire à l'un de ses engagements,
- en cas d'inexactitude sur les informations fournies et les déclarations faites par le bénéficiaire,
- en cas de cessation de l'ensemble de son activité ou de l'activité pour laquelle le projet défini à l'article 1 précité a été réalisé,
- en cas de transfert de l'activité hors du département,
- en cas de non présentation au Département de l'ensemble des documents sollicités.

ARTICLE 6 – DURÉE DE LA CONVENTION

La présente convention est conclue au titre de l'exercice 2023.

ARTICLE 7 – MODIFICATION DE LA CONVENTION

Toute modification susceptible d'être apportée à la présente convention devra faire l'objet d'un avenant soumis à la signature des parties.
Les avenants ultérieurs feront partie de la présente convention et seront soumis à l'ensemble des dispositions qui la régissent. La demande de modification de la présente convention est réalisée en la forme d'une lettre recommandée avec accusé de réception précisant l'objet de la modification, sa cause et toutes les conséquences qu'elle emporte.

Dans les 2 mois qui suivent l'envoi de cette demande, l'autre partie peut y faire droit par lettre recommandée avec accusé de réception.

ARTICLE 8 – RÉSILIATION DE LA CONVENTION

En cas de non-respect par l'une des parties de l'une de ses obligations résultant de la présente convention, celle-ci pourra être résiliée de plein droit par l'autre partie, sans préjudice de tous autres droits qu'elle pourrait faire valoir, à l'expiration d'un délai de deux mois suivant l'envoi d'une lettre recommandée avec accusé de réception valant mise en demeure de se conformer aux obligations contractuelles et restée infructueuse.

ARTICLE 9 – RÈGLEMENT AMIABLE

En cas de difficulté quelconque liée à la conclusion ou l'exécution de la présente convention, quelle qu'en soit la cause ou l'objet, il est expressément convenu, et ce avant tout recours contentieux, que les parties procéderont par voie de règlement amiable. Pour ce faire, les parties s'obligent à entamer, sans délai et sans condition préalable, des négociations afin de résoudre tout différend.

ARTICLE 10 – ATTRIBUTION DE LA JURIDICTION

À défaut de règlement amiable, visé à l'article 10, tout litige résultant de l'exécution de la présente convention est du ressort du Tribunal Administratif de Dijon.

Fait à Nevers, le

Le Président du Conseil départemental	Le Président de la Banque alimentaire de Bourgogne – Antenne de la Nièvre
Fabien BAZIN	Laurent BRONDEL

CONVENTION RELATIVE A LA PARTICIPATION AU FONDS DE SOLIDARITE LOGEMENT (FSL)

TotalEnergies Electricité et Gaz France -
2023 - 2025

Entre

Le Conseil départemental de la Nièvre, représenté par le président du conseil départemental, Monsieur **Fabien BAZIN**, agissant en vertu de la délibération de la commission permanente n° , dûment habilité(e) à signer la présente convention,

Ci-après désigné : « **le Département** »,

Et

La société TotalEnergies Electricité et Gaz France, Société Anonyme au capital de 5.164.558,70 euros, immatriculée au Registre du Commerce et des Sociétés de PARIS sous le numéro 442 395 448, et dont le siège social se situe au 2 bis rue Louis Armand 75015 PARIS, représentée par Monsieur Franck SCHMIEDT, agissant en qualité de Directeur Général TotalEnergies Electricité et Gaz France.

Ci-après dénommée **« TotalEnergies »**

D'autre part.

Considérant les dispositions suivantes :

Vu le Code de l'action sociale et des familles, notamment ses articles L. 115-3

Vu le Règlement (UE) 2016/679 du Parlement européen et du Conseil du 27 avril 2016 relatif à la protection des personnes physiques à l'égard du traitement des données à caractère personnel et à la libre circulation de ces données.

Vu la Loi n° 78-17 du 6 janvier 1978 modifiée relative à l'informatique, aux fichiers et aux libertés,

Vu la Loi n° 90-449 du 31 mai 1990 modifiée visant à la mise en œuvre du droit au logement notamment à l'article 6

Vu la Loi n° 2004-809 du 13 août 2004 relative aux libertés et responsabilités locales, notamment son article 65 transférant la gestion et le financement des Fonds de Solidarité pour le Logement aux départements,

Vu la Circulaire n° 2004-58 UHC/IUH 1 du 4 novembre 2004 relative aux nouvelles dispositions concernant les fonds de solidarité pour le logement (FSL) contenues dans la Loi n° 2004-809 du 13 août 2004 relative aux libertés et responsabilités locales (article 65),

Vu le Décret n° 2005-212 du 2 mars 2005 relatif aux Fonds de Solidarité pour le Logement,

Vu le Décret n° 2008-780 du 13 août 2008 modifié relatif à la procédure applicable en cas d'impayés des factures d'électricité, de gaz, de chaleur et d'eau,

Vu la Loi n° 2013-312 du 15 avril 2013 visant à préparer la transition vers un système énergétique sobre et portant diverses dispositions sur la tarification de l'eau et sur les éoliennes,

Vu la Loi n° 2014-366 du 24 mars 2014 **pour l'accès au logement et un urbanisme rénové,**

Vu le Décret n° 2016-555 du 6 mai 2016 relatif au chèque énergie. L'article 3 précise la date d'application des dispositions du III de l'article 201 de la loi n° 2015-992 du 17 août 2015 relative à la transition énergétique pour la croissance verte ainsi que les modalités d'application de ces dispositions, à compter du 1er janvier 2018

Vu la Délibération du Conseil Départemental en date du 03/05/2018 adoptant le Règlement Intérieur du Fonds de Solidarité pour le Logement,

Vu la Délibération de la Session du Conseil Départemental en date du 27 novembre 2023 autorisant le/la Président(e) du Conseil Départemental à signer la présente Convention,

Vu le Règlement Intérieur du Fonds de Solidarité pour le Logement en vigueur au jour de la signature des présentes.

Il est convenu entre les parties ce qui suit :

PREAMBULE

Le Département, en sa qualité de chef de file de l'action sociale, aide et apporte une assistance aux personnes démunies, notamment par la participation à leur insertion sociale et professionnelle ainsi que par son action en faveur du logement.

Ainsi, conformément à l'article 6 de la loi du 31 mai 1990 visant à la mise en œuvre du droit au logement, le Département crée et pilote un Fonds de Solidarité pour le Logement (FSL) qui a pour objet d'accorder, dans les conditions définies par son règlement intérieur, des aides au titre des dettes de loyer et de factures d'énergie, d'eau, de téléphone et d'accès internet à des personnes en difficultés, mais également de prendre en charge des mesures d'accompagnement social, individuelles ou collectives, liées au logement.

En tant que fournisseur d'énergie, TotalEnergies contribue à ce dispositif au titre de ses missions de Service Public et de sa politique de Solidarité. Afin de mettre en œuvre cette contribution, la loi prévoit qu'une convention soit conclue entre le Département et les représentants des fournisseurs de gaz et d'électricité.

Ceci étant préalablement exposé, les Parties ont convenu de ce qui suit :

Article 1 : Objet de la convention

En application des textes susvisés, la présente convention a pour objet de préciser les conditions et modalités de mise en œuvre sur le territoire de la Nièvre du dispositif d'aides aux personnes et familles en situation de précarité pour préserver ou garantir leur accès à l'énergie, ainsi que les procédures d'échanges d'information entre le Fournisseur et Le Département.

Article 2 : Champ d'application de la convention

Le dispositif global du FSL s'adresse aux personnes physiques domiciliées dans le Départemental de la Nièvre, notamment titulaires d'un contrat de fourniture d'énergie auprès de TotalEnergies.

Le FSL peut apporter à ces personnes et familles dans le domaine de l'énergie :
- Des aides curative pour payer tout ou partie de leurs factures d'énergie,
- Des actions de prévention pour une meilleure maîtrise de l'énergie.

La présente Convention n'est pas exclusive de conventions conclues par le Départemental de la Nièvre avec d'autres fournisseurs d'énergie.

Les critères d'intervention du FSL, les conditions d'octroi des aides, les modalités de saisine du FSL, d'instruction des demandes et d'attribution des aides sont décrits dans le règlement intérieur du FSL, préalablement remis à TotalEnergies.

Article 3 : Modalités de fonctionnement du dispositif

Le Département est responsable du bon fonctionnement du dispositif d'aide. Il appartient aux ménages de saisir le FSL d'une demande d'aide financière individuelle pour le paiement de ses factures TotalEnergies (Electricité et/ou Gaz Naturel).

Le Département, informe le fournisseur de la saisine du FSL par le biais d'une fiche de liaison (ci-après « Fiche de liaison »), réalisée sous format informatique, comprenant les informations suivantes :
- Le nom du demandeur,
- Les coordonnées du demandeur,
- La référence client chez TotalEnergies du demandeur,
- Le numéro de la facture concernée par l'aide du FSL,

Au vu des éléments du dossier, et du règlement du FSL, Le Département examine la demande et se prononce sur l'octroi éventuel d'une aide financière.

L'aide, si elle est accordée, représente une prise en charge partielle ou totale de la facture d'électricité et/ou de gaz.

Un relevé des décisions (ci-après le « Relevé ») est établi par Le Département. Ce Relevé, réalisé sous format informatique, fait apparaître, pour chaque demandeur :
- Le nom du demandeur,
- Les coordonnées du demandeur,
- La référence client chez TotalEnergies du demandeur,
- Le numéro de la facture payée totalement ou partielle par le FSL concerné
- le montant de l'aide accordée ou la décision motivée de rejet. La décision d'accord ou de refus fait également l'objet d'une notification individuelle au demandeur.

Le Département veille à ce que le délai entre la date de réception de la demande et celle de la notification de sa décision ne dépasse pas deux mois. Au-delà du délai de deux mois, TotalEnergies ne pourra plus garantir le maintien de l'énergie.

TotalEnergies s'engage à créditer le compte du client qui bénéficie d'un FSL, pour le montant correspondant à l'aide attribuée dans la mesure où le virement permet d'identifier le client. Si

l'identification n'est pas possible ou qu'elle ne permet pas de déterminer le client aidé, TotalEnergies ne sera pas en mesure de créditer un quelconque compte.

Les paiements sont effectués à TotalEnergies à chaque commission.

Article 4 : Engagements de TotalEnergies

TotalEnergies s'engage à :

- Appliquer le décret n° 2008-780 du 13 août 2008 relatif à la procédure applicable en cas d'impayés des factures d'électricité, de gaz, de chaleur et d'eau ;
- Informer sur son site internet les clients quant aux mesures à réaliser afin de mieux maîtriser sa consommation et ses dépenses d'énergie ;
- Proposer aux clients débiteurs un échelonnement du règlement de sa dette, avant de l'orienter vers les services sociaux de Le Département, accepter tout acompte proposé par les clients qui ont fait une demande d'aide FSL
- Communiquer aux clients concernés les informations utiles sur le dispositif FSL et sur les démarches à effectuer pour déposer une demande d'aide
- Proposer aux clients ayant bénéficié d'une aide du FSL, des solutions adaptées et personnalisées au paiement du solde éventuel de la dette ainsi que des factures courantes
- Mettre en œuvre, en liaison avec le travailleur social de Le Département, les mesures préventives suivantes auprès des clients ayant déjà fait l'objet d'une aide FSL pour le paiement de leur facture d'énergie :

  Conseil tarifaire : sur appel entrant du client, réaliser par téléphone un bilan de consommation personnalisé visant à optimiser le tarif du demandeur,

  Conseil sur la maîtrise de l'énergie : proposer le paiement mensuel de la facture d'énergie, informer le client sur les éco-gestes permettant une meilleure gestion du budget énergie.

  Information sur les modalités d'attribution du chèque énergie.

- ne pas interrompre la fourniture d'énergie pendant un délai de deux mois, dès lors que TotalEnergies est avisé du dépôt, auprès du Département, d'une demande d'aide FSL
- ne pas interrompre la fourniture d'électricité, entre le 1er novembre et 31 mars, dès lors que TotalEnergies a connaissance que le consommateur a bénéficié d'une aide du Département dans
- les 12 derniers mois,
- ne pas interrompre la fourniture d'électricité sans procéder, au préalable, à plusieurs tentatives pour entrer en contact avec le client,
- s'engage également à nommer un « correspondant solidarité-précarité » pour les relations avec les services sociaux du Département et du Département.

Article 5 : Engagements du Département

Le Département s'engage à :

- Informer le fournisseur concerné lors de la réception d'une demande d'aide FSL pour le paiement d'une facture d'énergie par le biais d'une Fiche de liaison, selon les modalités définies à l'article 3 ;
- Examiner les demandes d'aide du FSL dans un délai maximum de deux mois à compter de la date de dépôt du dossier complet ;
- A informer TotalEnergies de toute modification dans le fonctionnement du dispositif FSL ou des coordonnées de ses interlocuteurs ;

Article 6 : Traitement des données personnelles des clients

Etant partenaires, chacune des Parties à la Convention est responsable de son traitement dans le cadre de l'exécution de la Convention.

Les Parties s'engagent à agir conformément à la réglementation en vigueur concernant la protection des données personnelles, soit le règlement (UE) 2016/679 du Parlement européen et du Conseil du 27 avril 2016 applicable depuis le 25 mai 2018 ou de toute autre disposition du droit de l'Union ou du droit des Etats membres relative à la protection des données et la loi n° 78-17 du 6 janvier 1978 relative à l'informatique, aux fichiers et aux libertés ainsi que les recommandations des autorités de contrôle en matière de protection des données personnelles (ci-après les « Lois applicables en matière de protection des données »). Il est entendu que le terme « Données Personnelles » désigne toute information se rapportant à une personne physique identifiée ou identifiable (ci-après dénommée «Personne Concernée») ; est réputée être une «personne physique identifiable» une personne physique qui peut être identifiée, directement ou indirectement, notamment par référence à un identifiant, tel qu'un nom, un numéro d'identification, des données de localisation, un identifiant en ligne, ou à un ou plusieurs éléments spécifiques propres à son identité physique, physiologique, génétique, psychique, économique, culturelle ou sociale.

Le Département est responsable des traitements relatifs à la réception des demandes d'aide FSL et de leur instruction, de la transmission à TotalEnergies de données personnelles des demandeurs d'aide nécessaires à l'instruction des demandes FSL par TotalEnergies, et de la décision de la prise en charge partielle ou totale de la facture d'électricité et/ou de gaz.

TotalEnergies pour sa part est Responsable des traitements relatifs à l'instruction des demandes qui lui sont transmises par le Département, de la communication au Département du montant de la dette du demandeur si nécessaire, de créditer le compte du client qui bénéficie d'un FSL pour le montant correspondant à l'aide attribuée dans la mesure où le virement permet d'identifier le client, et de la mise à jour administrative du dossier du demandeur ; enfin des éventuelles relances du demandeur au cas où la dette n'est pas entièrement effacée.

Les Parties doivent communiquer de manière réciproque l'analyse d'impact relative à la protection des Données et tous les échanges éventuellement réalisés avec la CNIL, dès lors qu'ils portent sur les Traitements relatifs au FSL.

Au regard de ce qui précède, les Responsables du Traitement déclarent et reconnaissent avoir une pleine et entière connaissance que, s'ils venaient à traiter des Données à caractère personnel d'une manière autre que celle définie dans le cadre de la présente convention, ils seraient alors considérés, au sens des Lois applicables en matière de protection des données, comme Responsables de Traitement et seraient, en conséquence, soumis aux obligations afférentes prévues par la règlementation applicable.

Les collaborateurs et agents des parties à cette convention devant accéder à des données à caractère personnel doivent respecter la confidentialité desdites données.
Ils doivent, par conséquent, conformément aux articles 32 à 35 du règlement général sur la protection des données du 27 avril 2016, prendre toutes précautions conformes aux usages et à l'état de l'art dans le cadre de leurs attributions afin de protéger la confidentialité des informations auxquelles ils ont accès, et en particulier d'empêcher qu'elles ne soient communiquées à des personnes non expressément autorisées à recevoir ces informations.

Ils doivent s'engager en particulier à :

- ne pas utiliser les données auxquelles ils peuvent accéder à des fins autres que celles prévues par leurs attributions ;
- ne divulguer ces données qu'aux personnes dûment autorisées, en raison de leurs fonctions, à en recevoir communication, qu'il s'agisse de personnes privées, publiques, physiques ou morales ;
- ne faire aucune copie de ces données sauf à ce que cela soit nécessaire à l'exécution de leurs fonctions;
- prendre toutes les mesures conformes aux usages et à l'état de l'art dans le cadre de leurs attributions afin d'éviter l'utilisation détournée ou frauduleuse de ces données ;
- prendre toutes précautions conformes aux usages et à l'état de l'art pour préserver la sécurité physique et logique de ces données ;
- s'assurer, dans la limite de leurs attributions, que seuls des moyens de communication sécurisés seront utilisés pour transférer ces données ;
- en cas de cessation de leurs fonctions, restituer intégralement les données, fichiers informatiques et tout support d'information relatif à ces données.

Cet engagement de confidentialité, en vigueur pendant toute la durée de leurs fonctions, demeurera

effectif, sans limitation de durée après la cessation de leurs fonctions, quelle qu'en soit la cause, dès lors que cet engagement concerne l'utilisation et la communication de données à caractère personnel.
Ils doivent être informés que toute violation du présent engagement les expose à des sanctions disciplinaires et pénales conformément à la réglementation en vigueur, notamment au regard des articles 226-16 à 226-24 du code pénal.

Les parties doivent communiquer ces obligations de confidentialité à leurs collaborateurs, agents et prestataires.

S'il était nécessaire, en cours de vie de la Convention, de devoir échanger sur un sujet relatif à l'application de la réglementation en matière de Protection des Données personnelles (demande d'exercice de droit, violation, contrôle de la CNIL, etc…), les points de contacts respectifs sont :

- pour le Département : protection.donnees@nievre.fr
- pour TotalEnergies : DPO@mail.totalenergies.fr

Les Parties gardent l'entière propriété des Données qu'ils se sont échangées.
A l'échéance de la convention de partenariat, les Parties gardent à leur disposition l'ensemble des Données, mises à jour et enrichies depuis la date d'entrée en vigueur de la présente convention.

Article 7 : Abondement au FSL

Le versement de la dotation financière de TotalEnergies au FSL est subordonné à la signature de la présente Convention.

En début d'année et au plus tard le 30 juin, TotalEnergies fera connaître par courrier le montant de sa participation financière au Fonds de solidarité pour le logement pour l'année civil en cours.

Pour l'année 2023, cette participation est de 10 000 euros HT.

Une fois informée du montant de la participation de TotalEnergies, Le Département adressera alors un appel de fonds du montant correspondant. La contribution de TotalEnergies est versée sur le compte du Département, dont les références sont portées ci-après.

Le versement sera effectué à l'organisme bénéficiaire suivant :
Le Conseil départemental de la Nièvre
N° SIRET : 22580001000012
N° APE : 84 11 Z
Sur le compte ouvert à : Conseil départemental Hôtel du Département – 58039 NEVERS Cedex
Code banque : 30001
Code guichet : 00594
Numéro de compte : C5810000000
Clé RIB : 25
Domiciliation : Conseil départemental Hôtel du Département – 58039 NEVERS Cedex
Libellé du virement : *dotation financière FSL (année correspondante) - CD58*

L'appel de fonds sera adressé à :
Monsieur Cédric BELLOIR, Correspondant Solidarité
Courriel : cedric.belloir@totalenergies.com
Adresse : TotalEnergies 2 Bis, Rue Louis Armand 75015 PARIS

En cas de reconduction de la présente convention, TotalEnergies fera connaître en début d'année par courrier, et au plus tard le 30 juin, le nouveau montant de sa participation qui sera versée au Fonds de solidarité pour le logement pour l'année civil correspondant à l'année de reconduction.

Article 8 : Responsabilité financière

Le Département assure intégralement la responsabilité administrative, comptable et financière de la gestion du FSL, y compris en cas de délégation de gestion de celui-ci.

Article 9 : Suivi et bilan de la convention

Chaque Partie s'engage à répondre aux questions et à toutes demandes écrites ou orales de l'autre Partie concernant l'exécution de la présente convention.

Les représentants des Parties sont :

Pour TotalEnergies:

Nom : Monsieur Cédric BELLOIR
Fonction : Correspondant Solidarité
Adresse : 2 Bis, Rue Louis Armand 75015 PARIS Tél.
Fixe : 01 73 03 79 30
Email : cedric.belloir@totalenergies.com

Pour Le Département :

Nom : Madame Florence DESMERGER
Fonction : Cheffe de Service Inclusion sociale
Adresse : Hôtel du Département – 58039 NEVERS CEDEX
Email : florence.desmerger@nievre.fr

Article 10 : Durée, révision et résiliation de la convention Durée :

La présente Convention est conclue pour une durée d'un an, du 1er janvier 2023 au 31 décembre 2023. Toutefois, elle pourra être renouvelée tous les ans par tacite reconduction sans que sa durée totale ne puisse excéder 3 ans.

Trois mois avant la date d'expiration de la Convention, les Parties se rencontreront afin d'en faire un bilan et pour décider de l'opportunité de son renouvellement selon les modalités à définir d'un commun accord.

Révision

La présente convention pourra être modifiée par avenant, notamment suite à des modifications légales ou réglementaires : les Parties conviennent expressément, qu'en cas de modification des textes législatifs ou réglementaires relatifs au FSL rendant inapplicables les dispositions de la Convention, elles se rencontreront à l'initiative de la Partie la plus diligente pour en étudier les adaptations nécessaires.

Résiliation

D'un commun accord ou en cas de non-respect de l'une ou l'autre Partie des engagements respectifs inscrits dans la présente convention, celle-ci pourra être résiliée par l'une ou l'autre des Parties à l'expiration d'un délai de trois mois suivant l'envoi d'une lettre recommandée avec accusé de réception valant mise en demeure et restée infructueuse.

En cas de résiliation, Le Département reversera à TotalEnergies le reliquat de la participation financière de TotalEnergies non utilisé à la date de résiliation.

Article 11 : Règlement des différends

En cas de différend, les parties s'attacheront à trouver un règlement amiable et n'exerceront de recours contentieux qu'en cas d'échec des tentatives de conciliation.

Les litiges nés de l'interprétation des présentes clauses seront soumis à la compétence du tribunal administratif territorialement compétent.

Fait à , En 3 exemplaires originaux

Pour le Conseil départemental de la Nièvre
Le président

Fabien BAZIN

Pour TotalEnergies Electricité et Gaz France
Le Directeur Général TotalEnergies Electricité et Gar France

Franck SCHMIEDT

PROJET

Annexe 3

CONVENTION FINANCIERE POUR LA RENOVATION DU BATIMENT F INTERNAT-EXTERNAT DU LYCEE ROMAIN ROLLAND A CLAMECY (58)

Entre :

La Région Bourgogne-Franche-Comté sise 4 square Castan, 25031 Besançon Cedex, représentée par sa présidente, dûment habilitée à signer la présente convention par décision du conseil régional du…… ……,

d'une part,

Et :

Le Département de la Nièvre, représenté par son président, dûment habilité à signer la présente convention

d'autre part,

Vu :

- Le code de l'éducation,

- Le code général des collectivités territoriales,

- L'arrêté préfectoral 06-51 du 13 juillet 2006 portant répartition entre la Région et les Départements de la Côte d'Or, de la Nièvre, de la Saône-et-Loire et de l'Yonne pour les compétences mentionnées à l'article L216-4 du code de l'éducation,

- La convention de gestion des cités scolaires entre le Conseil Régional de Bourgogne Franche-Comté et le Conseil Départemental de la Nièvre,

Il est convenu ce qui suit :

Article 1 : Maîtrise d'ouvrage

La Région assure la maîtrise d'ouvrage de l'opération décrite à l'article 2 « Objet ».

Article 2 : Objet

La présente convention a pour but de fixer les modalités de participation du Département de la Nièvre à l'opération de rénovation du bâtiment F internat-externat du lycée Romain Rolland de CLAMECY.

Les travaux consistent à rénover les sanitaires de l'internat du bâtiment F. Le montant des travaux est estimé à 320 730 € HT intégrant les différents corps d'état suivants : désamiantage, maçonnerie, menuiseries intérieures, sols, plâtrerie peinture, électricité et plomberie. La participation du département est justifiée compte tenu de l'accueil à l'internat d'élèves de la classe de handball du collège Giroud de Villette de Clamecy.

PROJET

Article 3 : Montant de la participation du Département

Le coût prévisionnel de l'opération définie à l'article 2 est fixé à 320 730 € HT.

La participation financière du Département s'élève à la somme forfaitaire de 100 000 €.

Article 4 : Modalités de versement

En accord avec le Département, la Région émettra un titre de recettes d'un montant de 100 000 € dès que la présente convention sera exécutoire.

Le Département s'engage donc à inscrire dans son budget, et en temps voulu, la participation telle que définie précédemment.

Fait à Besançon……..……..…..

Le ……..……..……..

Le Président du conseil départemental de la Nièvre	La Présidente du conseil régional de Bourgogne-Franche-Comté
Fabien BAZIN	Marie-Guite DUFAY

Direction de l'administration générale et des achats
Service juridique - assemblées

DELIBERATION N°2
du 27 novembre 2023
Rapporteur : Joëlle JULIEN

DEPARTEMENT DE LA NIEVRE

-:-:-:-:-:-

DELIBERATION DU CONSEIL DEPARTEMENTAL

Le Conseil Départemental, régulièrement convoqué le 14 novembre 2023, s'est réuni Salle François Mitterrand à Nevers, le lundi 27 novembre 2023 à 09h30, le quorum ayant été constaté, sous la présidence de M. Fabien BAZIN.

Madame Anne-Marie CHENE a été désignée secrétaire de séance.

Présents : 27
Mme Maryse AUGENDRE, M. Daniel BARBIER, M. Fabien BAZIN, Mme Séverine BERNARD, Mme Stéphanie BEZE, M. Patrick BONDEUX, Mme Anne-Marie CHENE, Mme Michèle DARDANT, Mme Pascale DE MAURAIGE, Mme Marie-France DE RIBEROLLES, Mme Blandine DELAPORTE, M. Christophe DENIAUX, Mme Eliane DESABRE, M. Jean-Paul FALLET, Mme Martine GAUDIN, M. Jean-Luc GAUTHIER, Mme Jocelyne GUERIN, Mme Justine GUYOT, M. Thierry GUYOT, M. Alain HERTELOUP, M. Patrice JOLY, Mme Joëlle JULIEN, M. Lionel LECHER, M. Michel MULOT, M. Frédéric ROY, M. Wilfrid SEJEAU, M. Michel SUET

Représentés : 7
Mme Laurence BARAO a donné pouvoir à Mme Pascale DE MAURAIGE, Mme Corinne BOUCHARD a donné pouvoir à M. Jean-Luc GAUTHIER, Mme Anouck CAMAIN a donné pouvoir à M. Christophe DENIAUX, Mme Véronique KHOURI a donné pouvoir à M. Michel SUET, M. Jérôme MALUS a donné pouvoir à M. Patrick BONDEUX, M. Franck MICHOT a donné pouvoir à Mme Anne-Marie CHENE, M. David VERRON a donné pouvoir à Mme Marie-France DE RIBEROLLES

Excusés : 0

OBJET : POLITIQUE DES RESSOURCES HUMAINES

Un département qui prend soin de tous à tout âge - Ressources Humaines : Première force du service public

VU le Code Général des Collectivités Territoriales, notamment son article L.3211-1,
VU le Code Général de la Fonction publique et en particulier ses articles L.513-26, L.542-4 et L.542-5,
VU la loi n°82-213 du 2 mars 1982 relative aux droits et libertés des communes, des départements et des régions,
VU l'avis favorable du comité social territorial réuni le 5 octobre 2023 (suppression de

postes),
VU l'avis de la Commission Finances et Moyens Généraux,
VU le rapport de Monsieur le Président du Conseil départemental,

APRÈS EN AVOIR DÉLIBÉRÉ,

DÉCIDE:

- **DE CREER :**
  - un poste de sage femme territoriale de classe normale (IB 541-880) à temps non complet à 80 % d'un temps complet soit une durée hebdomadaire de travail de 28h/35h. Ce poste pourra être pourvu par la voie contractuelle.

- **DE SUPPRIMER,** pour cause de suppression d'emplois, deux postes de pédicures-podologues, ergothérapeutes, orthoptistes et manipulateurs d'électroradiologie médicale territoriaux.

- **DE VALIDER l**es modifications (créations/suppressions) du tableau des effectifs figurant en annexe du présent rapport.

Pour : 20
Contre : 14
Abstentions : 0
NPPV : 0
Adopté à la majorité

Le Président du conseil départemental,

Réception en Préfecture le 29 novembre 2023
Identifiant : 058-225800010-20231127-71364-DE-1-1
Délibération publiée le 30 novembre 2023

SUPPRESSION / CREATION DE POSTES
SESSION NOVEMBRE
2023

CREATION DE POSTE				SUPPRESSION DE POSTE			
Nombre de poste	**Cadre d'emploi / grade**	**Indice majoré (début et fin de grille)**	**Fonction**	**Nombre de poste**	**Cadre d'emploi / grade**	**Indice majoré (début et fin de grille)**	**Fonction**
Filière administrative							
2	Adjoint administratif	361/382	Instructrice administrative technique et financière ; Instructrice mineurs non accompagnés	2	Adjoint administratif	361/382	Instructrice mineurs non accompagnés ; Assistant technique sur le dispositif du RSA et des contrats aidés
2	Adjoint administratif principal 2ème classe	362/420	secrétaire de site ; Gestionnaire administrative	1	Adjoint administratif principal 2ème classe	362/420	Technicienne de laboratoire
2	Rédacteur	368/503	Gestionnaire financier et comptable ; Assistant technique sur le dispositif du RSA et des contrats aidés	2	Adjoint administratif principal 1ère classe	368/473	Secrétaire de site ; Gestionnaire administrative
1	Attaché	390/673	Chargée du programme départemental d'insertion et du pacte territorial d'insertion ;	2	Rédacteur	368/503	Gestionnaire financier et comptable ; Instructrice administrative technique et financière
1	Attaché hors classe	655/HEA3	Chef de Service	1	Attaché	390/673	Chargée du programme départemental d'insertion et du pacte territorial d'insertion ;
2	Administrateur	461/821	Directeur ; Adjointe à la DGA SCS	2	Attaché principal	500/821	Chef/fe de Service ;
				1	Administrateur	461/821	Adjointe à la DGA SCS
Filière technique							
4	Adjoint technique	361/382	Agents des routes	2	Adjoint technique	361/382	Agent des routes ; agent de bibliothèque

SUPPRESSION / CREATION DE POSTES
SESSION NOVEMBRE
2023

Nombre de poste	Cadre d'emploi / grade	Indice majoré (début et fin de grille)	Fonction	Nombre de poste	Cadre d'emploi / grade	Indice majoré (début et fin de grille)	Fonction
3	Adjoint technique des établissements d'enseignement	361/382	Agents d'entretien polyvalent	1	Adjoint technique territorial principal 2ème classe	362/420	Agent des routes
1	Agent de maîtrise	364/476	Agent des routes	2	Adjoint technique territorial principal 1ère classe	368/473	Agents des routes
1	Technicien principal 1ère classe	392/587	Chargé d'opérations pour les projets neufs ou de réhabilitation	1	Adjoint technique des établissements d'enseignement	361/382	Agent d'entretien polyvalent
1	Ingénieur principal	519/821	Directeur	1	Adjoint technique principal 2ème classe des établissements d'enseignement	361/382	Agent d'entretien polyvalent
				1	Adjoint technique principal 1ère classe des établissements d'enseignement	368/473	Agent d'entretien polyvalent
				1	Agent de maîtrise	364/476	Agent des routes
				1	Technicien principal 2ème classe	371/534	Chargée d'opérations pour les projets neufs ou de réhabilitation
				1	Technicien principal 1ère classe	392/587	Technicien de laboratoire

SUPPRESSION / CREATION DE POSTES
SESSION NOVEMBRE
2023

Nombre de poste	Cadre d'emploi / grade	Indice majoré (début et fin de grille)	Fonction	Nombre de poste	Cadre d'emploi / grade	Indice majoré (début et fin de grille)	Fonction
				1	Ingénieur	390/673	Chargée de projets
				1	Ingénieur principal	519/821	Directrice
				1	ingénieur en chef territorial	404/821	Directeur
Filière culturelle							
1	Adjoint territorial du patrimoine principal 2ème classe	362/420	Agent de bibliothèque				
Filière Médico-sociale							
5	Assistant socio-éducatif	390/592	Assistants socio-éducatifs ; Educatrices	5	Assistant socio-éducatif	390/592	Assistants socio-éducatifs ; Educatrices
1	Assistant socio-éducatif de classe exceptionnelle	433/627	Travailleuse médico-sociale GH	1	Assistant socio-éducatif de classe exceptionnelle	433/627	Assistant socio-éducatif
1	Infirmier territorial en soins généraux	390/673	Infirmière-puéricultrice	3	Infirmier territorial en soins généraux	390/673	Travailleuse médico-sociale GH ; Infirmière-puéricultrice ; Infirmière puéricultrice volante

SUPPRESSION / CREATION DE POSTES
SESSION NOVEMBRE
2023

Nombre de poste	Cadre d'emploi / grade	Indice majoré (début et fin de grille)	Fonction
1	Puéricultrice territoriale	422/722	Infirmière-puéricultrice
2	Puéricultrice territoriale hors classe	466/764	Cheffe de service de site ; puéricultrice hors classe
0,8	Sage-femme de classe normale	460/718	Sage-Femme
TOTAL	**31,8**		

Nombre de poste	Cadre d'emploi / grade	Indice majoré (début et fin de grille)	Fonction
1	Puéricultrice territoriale	422/722	Infirmière-puéricultrice
2	Pédicures, podologues, ergothérapeutes, psychomotriciens, orthoptistes, manipulateurs HC	445/722	Missions relatives à l'hygiène alimentaire, l'hydrologie et la santé animale-génétique
TOTAL	**37**		

Direction de l'administration générale et des achats
Service juridique - assemblées

DELIBERATION N°3
du 27 novembre 2023
Rapporteur : Wilfrid SEJEAU

DEPARTEMENT DE LA NIEVRE

-:-:-:-:-:-

DELIBERATION DU CONSEIL DEPARTEMENTAL

Le Conseil Départemental, régulièrement convoqué le 14 novembre 2023, s'est réuni Salle François Mitterrand à Nevers, le lundi 27 novembre 2023 à 09h30, le quorum ayant été constaté, sous la présidence de M. Fabien BAZIN.

Madame Anne-Marie CHENE a été désignée secrétaire de séance.

Présents : 27
Mme Maryse AUGENDRE, M. Daniel BARBIER, M. Fabien BAZIN, Mme Séverine BERNARD, Mme Stéphanie BEZE, M. Patrick BONDEUX, Mme Anne-Marie CHENE, Mme Michèle DARDANT, Mme Pascale DE MAURAIGE, Mme Marie-France DE RIBEROLLES, Mme Blandine DELAPORTE, M. Christophe DENIAUX, Mme Eliane DESABRE, M. Jean-Paul FALLET, Mme Martine GAUDIN, M. Jean-Luc GAUTHIER, Mme Jocelyne GUERIN, Mme Justine GUYOT, M. Thierry GUYOT, M. Alain HERTELOUP, M. Patrice JOLY, Mme Joëlle JULIEN, M. Lionel LECHER, M. Michel MULOT, M. Frédéric ROY, M. Wilfrid SEJEAU, M. Michel SUET

Représentés : 7
Mme Laurence BARAO a donné pouvoir à Mme Pascale DE MAURAIGE, Mme Corinne BOUCHARD a donné pouvoir à M. Jean-Luc GAUTHIER, Mme Anouck CAMAIN a donné pouvoir à M. Christophe DENIAUX, Mme Véronique KHOURI a donné pouvoir à M. Michel SUET, M. Jérôme MALUS a donné pouvoir à M. Patrick BONDEUX, M. Franck MICHOT a donné pouvoir à Mme Anne-Marie CHENE, M. David VERRON a donné pouvoir à Mme Marie-France DE RIBEROLLES

Excusés : 0

<u>OBJET</u> : COLLEGE DE DEMAIN - CONVENTIONS RELATIVES AUX TERRITOIRES EDUCATIFS RURAUX DE DORNES ET SAINT PIERRE-LE-MOUTIER/CHANTENAY-SAINT-IMBERT

Un département qui met la jeunesse au cœur de son renouveau - Jeunesse : La Nièvre pour grandir, s'épanouir et s'émanciper

VU le Code Général des Collectivités Territoriales, notamment son article L.3211-1,
VU le rapport de Monsieur le Président du Conseil départemental,
VU l'avis de la Commission Emancipation,

APRES EN AVOIR DELIBERE,

DECIDE :

- **D'AUTORISER** Monsieur le Président du Conseil départemental ou son représentant à signer les conventions annexées au rapport ainsi que les projets éducatifs ruraux respectifs qui y sont attachés :
  - convention relative à l'établissement du Territoire Educatif Rural de DORNES
  - convention relative à l'établissement du Territoire éducatif rural de SAINT-PIERRE-LE-MOUTIER et CHANTENAY-SAINT-IMBERT

- **D'AUTORISER** Monsieur le Président du Conseil départemental ou son représentant à signer la convention technique de coordination jointe au rapport entre la Direction des services de l'Education Nationale et le Département de la Nièvre pour l'instruction des projets Notre Ecole Faisons-là ensemble et collège de demain.

- **D'AUTORISER** Monsieur le Président du Conseil départemental ou son représentant à signer les documents nécessaires à l'exécution de la présente délibération.

Pour : 34
Contre : 0
Abstentions : 0
NPPV : 0
Adopté à l'unanimité

Le Président du conseil départemental,

Réception en Préfecture le 29 novembre 2023
Identifiant : 058-225800010-20231127-71418-DE-1-1
Délibération publiée le 30 novembre 2023

Convention relative à l'établissement du « Territoire éducatif rural de Dornes »

Vu le code de l'éducation et notamment ses articles L. 111-1, L. 113-1, L.211-1, L. 212-1 et suivants, L. 213-1 et suivants, L. 214-1 et suivants, L. 421-10, L 551-1 ;

Vu la loi n° 2016-991 du 7 août 2015 portant nouvelle organisation territoriale de la République ;

Vu la loi n°2016-1888 du 28 décembre 2016 de modernisation, de développement et de protection des territoires de montagne ;

Vu le projet académique « Dijon académie apprenante » 2018/2022

Vu l'information portée à la connaissance du CDEN du 16/11/2021 concernant l'écriture du projet TER

Vu le projet d'expérimentation « Nièvre territoire des ambitions »

Entre l'État, représenté par :

- Monsieur le préfet de la Nièvre ;
- Monsieur le recteur de l'académie de Dijon

d'une part,

Et :

- La région de Bourgogne Franche Comté représentée par la présidente ;
- Le département de la Nièvre représenté par le président ;
- Et les communes de Cossaye, Dornes, Lamenay-sur-Loire, Lucenay-Lès-Aix, Neuville-Lès-Decize, Saint-Germain-Chassenay, Saint-Parize-en-Viry, Toury-Lurcy ; représentées par les maires respectifs.

IL EST CONVENU CE QUI SUIT :

Préambule :

La lutte contre les inégalités sociales et territoriales est le fondement de l'action engagée par l'État en matière éducative depuis 2017. Cette action volontariste s'est traduite tout d'abord par la priorité donnée au premier degré, avec l'abaissement à 3 ans de l'âge de l'instruction obligatoire et par l'engagement « 100% de réussite en CP » qui s'applique à tous les territoires de la République. Du premier degré jusqu'aux lycées, toutes les réformes engagées par le Ministère de l'Éducation nationale et de la Jeunesse répondent à un seul et même défi : l'égal accès de tous à un service public d'éducation de qualité, offrant sur tout le territoire les mêmes opportunités de réussite à chaque enfant et chaque jeune, quels que soient son origine sociale et son lieu de résidence.

Les « territoires éloignés » posent à l'École un défi spécifique. Du fait de la dispersion de l'habitat et des équipements publics, de l'éloignement des opportunités de poursuite d'études et d'emploi, ou de

la déprise démographique et des difficultés économiques, certains territoires ruraux et périphériques présentent des singularités qui appellent de la part de l'institution scolaire une réponse globale et cohérente, construite avec les acteurs locaux et s'appuyant sur leurs richesses et leurs atouts.

La rentrée scolaire 2020 a marqué une nouvelle étape dans le soutien aux territoires ruraux ou éloignés, avec la tenue de l'engagement de ne fermer aucune école rurale sans accord préalable du maire. Elle est également marquée par la poursuite des programmes tels que le Plan Bibliothèques, le plan Écoles numériques innovantes rurales et le soutien aux collectivités dans le cadre du Plan mercredi, ainsi que par l'extension aux écoles et aux collèges ruraux de dispositifs d'accompagnement tels que les Cordées de la réussite ou l'École ouverte qui, dans le cadre des Vacances apprenantes, a permis aux élèves ayant le plus souffert des conséquences de la crise sanitaire de bénéficier de renforcement scolaire, d'activités éducatives et de loisirs pendant les vacances d'été.

Parce que les territoires ruraux ou éloignés ne constituent pas un ensemble homogène, la réponse du Ministère de l'Éducation nationale et de la Jeunesse doit être élaborée au plus près des territoires, main dans la main avec les collectivités locales, en lien avec l'ensemble de la communauté éducative.

C'est l'objectif des « Territoires éducatifs ruraux » qui, dans le prolongement des réformes engagées, permettent de constituer un réseau de coopérations autour de l'École comme point d'ancrage territorial, au service d'un projet éducatif porteur d'ambition pour les élèves et leurs familles, et vecteur de rayonnement pour le territoire lui-même.

Les « Territoires éducatifs ruraux » sont un cadre de réflexion commun visant à garantir une offre éducative de qualité et de proximité pour tous les élèves. Ils reposent sur une démarche partenariale qui associe les familles et réunit autour de l'enjeu éducatif, les services de l'État, les collectivités, les organismes sociaux, les partenaires associatifs et le secteur économique.

Article 1 : Objet de la convention

La présente convention fixe les orientations stratégiques et le plan d'action du territoire éducatif rural de Dornes ainsi que ses modalités d'organisation, de financement et d'évaluation.

Article 2 : Périmètre du territoire éducatif rural

Le territoire éducatif rural de « Dornes » est constitué sur le territoire formé par cette commune.

Il comprend les écoles et établissements suivants :

- L'école intercommunale de Dornes 0580927T@ac-dijon.fr;
- L'école de Lucenay-Lès-Aix : 0580929V@ac-dijon.fr;
- Le RPIC de Cossaye : 0580490T@ac-dijon.fr;
- Le collège Lucien Chaussin: ce.0580019f@ac-dijon.fr;
- Le lycée de la cité scolaire Maurice Genevoix : 0580761m@ac-dijon.fr

Article 3 : Diagnostic partagé du territoire

Le diagnostic est présenté de manière succincte page 2 du document en pièce jointe.

Il est détaillé dans le projet exhaustif du T.E.R en pièce jointe.

Article 4 : Plan d'actions

Le plan d'actions est présenté de manière succincte p.26 du projet en pièce jointe.

Ce plan d'actions développe 3 axes :

Axe 1 : renforcer la coopération entre l'école et les acteurs locaux;

Axe 2 : garantir aux élèves un pouvoir d'agir sur leur avenir ;

Axe 3 : renforcer l'attractivité de l'école rurale et l'accompagnement des personnels.

Article 5 : Engagements des parties

Chacun dans son domaine de compétences adhérera aux 3 axes du plan d'actions en assurant la bonne articulation du projet de territoire éducatif rural avec les autres contrats dans lesquels le territoire est engagé (PEDT, CNR et tous dispositifs inhérents). Le préfet pourra engager l'État dans la mobilisation des crédits DETR, les CPER et les moyens France Relance en faveur du T.E.R en plus des moyens de droit commun.

Le président du conseil départemental s'engagera sur la mobilisation des moyens dédiés au programme « collège de demain » et aux dispositifs de droit commun qu'il déploie dans l'exercice de ses compétences en matière de politique éducative et de jeunesse.

Article 6 : Comité de pilotage

Un comité de pilotage local est installé à la signature de la présente convention. Il fixe les orientations stratégiques du territoire éducatif rural et en définit le plan d'actions. Il est également chargé du suivi et de l'évaluation des actions qui concourent à la réalisation des objectifs stratégiques. Il contribue à la coordination de l'ensemble des acteurs mobilisés et veille à la bonne information des personnels et des familles sur le projet et ses réalisations.

Il est présidé par le recteur. Il comprend :

- Le préfet ou son représentant ;
- L'IA-Dasen ou son représentant ;
- La présidente de Région ou son représentant ;
- Le président du conseil départemental ou son représentant ;
- Les maires ou leurs représentants ;
- Le directeur de la CAF ou son représentant ;
- Le directeur de la MSA ;
- Les directeurs des écoles ;
- Le principal du collège ;
- La proviseure du lycée ;
- Les représentants des parents élus des écoles de Cossaye, Lucenay-Lès-Aix, Dornes et du collège de Dornes.

Le comité de pilotage doit être ouvert aux partenaires du territoire éducatif rural et peut inviter des membres experts s'il en est besoin.

Il se réunit 2 fois l'an.

Article 7 : Suivi et évaluation

Le suivi et la mise en œuvre des actions prévues à la présente convention sont assurés par le comité de pilotage qui fixe la liste des indicateurs qui feront l'objet d'un suivi régulier.

Un bilan annuel des actions sera établi par le comité de pilotage chaque année avant le 30 juin.

Un premier bilan de la démarche partenariale engagée au sein du territoire éducatif rural sera réalisé par le comité de pilotage le 30 juin 2024. Ce bilan permettra le cas échéant de réajuster la méthode et le plan d'actions pour l'année 2024/2025 et sera remis à la coordination nationale avant le 14 juillet 2024.

Article 8 : Durée de la convention

La présente convention est établie pour une durée de 3 ans et pourra être reconduite par avenant.

Fait à Nevers, le

Le préfet de la Nièvre Michaël GALY	Le recteur de l'académie de DIJON Chancelier des Universités Pierre N'GAHANE
La présidente de la région Bourgogne Franche Comté Marie-Guite DUFAY	Le président du Conseil départemental de la Nièvre Fabien BAZIN
Le maire de la commune de Cossaye Éric VENUAT	Le maire de la commune de Dornes Jean-Luc GAUTHIER
Le maire de la commune de Lamenay-sur-Loire Guy MAZOIRE	Le maire de la commune de Lucenay-Lès-Aix Jean-Yves FOREST
Le maire de la commune de Neuville-Lès-Decize Jean-Gilles PINIER	Le maire de la commune de Saint-Germain-Chassenay François SCHWARZ
Le maire de la commune de Saint-Parize-en-Viry Bastien JAYOT	Le maire de la commune de Toury Lurcy Guy HOURCABIE

Convention relative à l'établissement du « Territoire éducatif rural de Saint-Pierre-le-Moûtier, Livry et Chantenay-Saint-Imbert »

Vu le code de l'éducation et notamment ses articles L. 111-1, L. 113-1, L.211-1, L. 212-1 et suivants, L. 213-1 et suivants, L. 214-1 et suivants, L. 421-10, L 551-1 ;

Vu la loi n° 2016-991 du 7 août 2015 portant nouvelle organisation territoriale de la République ;

Vu la loi n°2016-1888 du 28 décembre 2016 de modernisation, de développement et de protection des territoires de montagne ;

Vu le projet académique « Dijon académie apprenante » 2018/2022 ;

Vu l'information portée à la connaissance du CDEN du 16/11/2021 concernant l'écriture du projet TER

Vu le projet d'expérimentation « Nièvre territoire des ambitions »

Entre l'État, représenté par :

- Monsieur le préfet de la Nièvre ;
- Monsieur le recteur de l'académie de Dijon

d'une part,

Et :

- La région de Bourgogne Franche Comté représentée par la présidente ;
- Le département de la Nièvre représenté par le président ;
- Et les communes de Saint-Pierre-le-Moûtier, Chantenay-Saint-Imbert, Livry, Toury-Sur-Jour, Mars-sur-Allier, Langeron, Azy-le-Vif, Tresnay ; représentées par les maires respectifs.
- La présidente du SIC

IL EST CONVENU CE QUI SUIT :

Préambule :

La lutte contre les inégalités sociales et territoriales est le fondement de l'action engagée par l'État en matière éducative depuis 2017. Cette action volontariste s'est traduite tout d'abord par la priorité donnée au premier degré, avec l'abaissement à 3 ans de l'âge de l'instruction obligatoire et par l'engagement « 100% de réussite en CP » qui s'applique à tous les territoires de la République. Du premier degré jusqu'aux lycées, toutes les réformes engagées par le Ministère de l'Éducation nationale, de la Jeunesse et des Sports répondent à un seul et même défi : l'égal accès de tous à un service public d'éducation de qualité, offrant sur tout le territoire les mêmes opportunités de réussite à chaque enfant et chaque jeune, quels que soient son origine sociale et son lieu de résidence.

Les « territoires éloignés » posent à l'École un défi spécifique. Du fait de la dispersion de l'habitat et des équipements publics, de l'éloignement des opportunités de poursuite d'études et d'emploi, ou de la déprise démographique et des difficultés économiques, certains territoires ruraux et périphériques

présentent des singularités qui appellent de la part de l'institution scolaire une réponse globale et cohérente, construite avec les acteurs locaux et s'appuyant sur leurs richesses et leurs atouts.

La rentrée scolaire 2020 a marqué une nouvelle étape dans le soutien aux territoires ruraux ou éloignés, avec la tenue de l'engagement de fermer aucune école rurale sans accord préalable du maire. Elle est également marquée par la poursuite des programmes tels que le Plan Bibliothèques, le plan Écoles numériques innovantes rurales et le soutien aux collectivités dans le cadre du Plan mercredi, ainsi que par l'extension aux écoles et aux collèges ruraux de dispositifs d'accompagnement tels que les Cordées de la réussite ou l'École ouverte qui, dans le cadre des Vacances apprenantes, a permis aux élèves ayant le plus souffert des conséquences de la crise sanitaire de bénéficier de renforcement scolaire, d'activités éducatives et de loisirs pendant les vacances d'été.

Parce que les territoires ruraux ou éloignés ne constituent pas un ensemble homogène, la réponse du Ministère de l'Éducation nationale et de la Jeunesse doit être élaborée au plus près des territoires, main dans la main avec les collectivités locales, en lien avec l'ensemble de la communauté éducative.

C'est l'objectif des « Territoires éducatifs ruraux » qui, dans le prolongement des réformes engagées, permettent de constituer un réseau de coopérations autour de l'École comme point d'ancrage territorial, au service d'un projet éducatif porteur d'ambition pour les élèves et leurs familles, et vecteur de rayonnement pour le territoire lui-même.

Les « Territoires éducatifs ruraux » sont un cadre de réflexion commun visant à garantir une offre éducative de qualité et de proximité pour tous les élèves. Ils reposent sur une démarche partenariale qui associe les familles et réunit autour de l'enjeu éducatif, les services de l'État, les collectivités, les organismes sociaux, les partenaires associatifs et le secteur économique.

Article 1 : Objet de la convention

La présente convention fixe les orientations stratégiques et le plan d'action du territoire éducatif rural comprenant le RPID de Saint-Pierre-le-Moûtier/Livry, l'école maternelle de Saint-Pierre-le-Moûtier et l'école de Chantenay-Saint-Imbert ainsi que ses modalités d'organisation, de financement et d'évaluation.

Article 2 : Périmètre du territoire éducatif rural

Le territoire éducatif rural « » est constitué sur le territoire formé par ces communes.

Il comprend les écoles et établissements suivants :

- Le Regroupement Pédagogique Intercommunal Dispersé de Saint-Pierre-le-Moûtier/Livry 0580748Y@ac-dijon.fr
- L'école maternelle de Saint-Pierre-le-Moûtier 0580358Z@ac-dijon.fr
- L'école primaire de Chantenay-Saint-Imbert 0580487P@ac-dijon.fr
- Le collège les Allières de Saint-Pierre-le-Moûtier 0580039C@ac-dijon.fr

Article 3 : Diagnostic partagé du territoire

Le diagnostic est présenté dans le dossier intitulé « Projet Territoire Éducatif Rural de Saint-Pierre-le-Moûtier, Livry et Chantenay-Saint-Imbert ».

Article 4 : Plan d'actions

Le plan d'actions est présenté de manière détaillée dans le dossier intitulé « Projet Territoire Educatif Rural de Saint-Pierre-le-Moûtier, Livry et Chantenay-Saint-Imbert ».

De manière synthétique, le plan d'actions comporte les axes et objectifs suivants :

Axes et objectifs du TER de Saint Pierre le Moûtier 2023-2026

Axe 1 : viser l'excellence, la réussite de tous les élèves

- Développer des projets pédagogiques visant le renforcement des savoirs fondamentaux (1ier et 2nd degré)
- Assurer l'aide aux devoirs faite en élémentaire sur le RPID Saint Pierre le Moûtier/Livry et sur Chantenay Saint Imbert
- Assurer les transitions inter-cycles et inter-degrés, développer le travail en partenariat autour de projets communs

Axe 2 : réduire les inégalités sociales territoriales

- Développer l'ambition scolaire
- Ouvrir à la culture
- Initier aux outils numériques

Axe 3 : développer le bien-être

- Développer l'accès aux professionnels permettant de diagnostiquer les troubles des apprentissages et d'assurer des soins
- Développer les pratiques sportives
- Renforcer l'école inclusive

Article 5 : Engagements des parties

Chacun dans son domaine de compétences adhérera aux 3 axes du plan d'actions en assurant la bonne articulation du projet de territoire éducatif rural avec les autres contrats dans lesquels le territoire est engagé (PEDT, CNR et tous dispositifs inhérents). Le préfet pourra engager l'État dans la mobilisation des crédits DETR, les CPER et les moyens France Relance en faveur du T.E.R en plus des moyens de droit commun.

Le président du conseil départemental s'engagera sur la mobilisation des moyens dédiés au programme « collège de demain » et aux dispositifs de droit commun qu'il déploie dans l'exercice de ses compétences en matière de politique éducative et de jeunesse.

Article 6 : Comité de pilotage

Un comité de pilotage local est installé à la signature de la présente convention. Il fixe les orientations stratégiques du territoire éducatif rural et en définit le plan d'actions. Il est également chargé du suivi et de l'évaluation des actions qui concourent à la réalisation des objectifs stratégiques. Il contribue à la coordination de l'ensemble des acteurs mobilisés et veille à la bonne information des personnels et des familles sur le projet et ses réalisations.

Il est présidé par la recteur. Il comprend :

- Le préfet ou son représentant ;
- L'IA-Dasen ou son représentant ;
- La présidente de Région ou son représentant ;
- Le président du conseil départemental ou son représentant ;
- Les maires de Saint Pierre le Moutier, Chantenay Saint imbert, Livry ou leurs représentants ;
- La présidente du SIC ;
- Le directeur de la CAF ou son représentant ;
- Le directeur de la MSA ou son représentant ;
- Le directeur de l'espace socio-culturel de Saint Pierre le Moûtier ;
- Les directeurs et directrices des écoles ;
- Le coordonnateur du TER ;
- La principale du collège ;
- Les représentants des parents élus du RPID de Saint Pierre le Moûtier/Livry, de l'école maternelle de Saint Pierre le Moutier et de l'école primaire de Chantenay Saint Imbert.

Le comité de pilotage doit être ouvert aux partenaires du territoire éducatif rural et peut inviter des membres experts en tant que de besoin.

Il se réunit 2 fois l'an.

Article 7 : Suivi et évaluation

Le suivi et la mise en œuvre des actions prévues à la présente convention sont assurées par le comité de pilotage qui fixe la liste des indicateurs qui feront l'objet d'un suivi régulier.

Un bilan annuel des actions sera établi par le comité de pilotage chaque année avant le 30 juin.

Un premier bilan de la démarche partenariale engagée au sein du territoire éducatif rural sera réalisé par le comité de pilotage avant le 30 juin 2024. Ce bilan permettra le cas échéant de réajuster la méthode et le plan d'actions pour l'année 2024/2025 et sera remis à la coordination nationale avant le 14 juillet 2024.

Article 8 : Durée de la convention

La présente convention est établie pour une durée de 3 ans et pourra être reconduite par avenant.

Fait à Nevers, le

Le préfet de la Nièvre Michaël GALY	Le recteur de l'académie de DIJON Chancelier des Universités Pierre N'GAHANE
La présidente de la région Bourgogne Franche Comté Marie Guite DUFAY	Le président du Conseil départemental de la Nièvre Fabien BAZIN
Le maire de la commune de Saint Pierre le Moûtier Pierre BILLARD	Le maire de la commune de Chantenay Saint Imbert Joël DUBOIS
Le maire de la commune de Livry Adrien AUFEVRE	La présidente du SIC Martine MONNERY
Le maire de la commune de Mars-sur-Allier Jean DELEUME	Le maire de la commune de Toury-Sur-Jour Nicole ROBERT
Le maire de la commune de Langeron David VERRON	Le maire de la commune d'Azy-le-Vif Didier RENARD
Le maire de la commune de Tresnay Christian GUILLON	

projet 09/10/2023

Convention technique entre la Direction des Services Départementaux de l'Education Nationale et le Département de la Nièvre

Entre les soussignés :

La Direction des Services Départementaux de l'Education Nationale (DSDEN), dont le siège est situé 19 Place Saint-Exupéry, 58028 NEVERS CEDEX, représentée par Madame Pascale NIQUET-PETIPAS, agissant en qualité de Directrice académique des services de l'Education Nationale, ci-après dénommé **« la DSDEN»,**

D'une part,

Et

LE DEPARTEMENT DE LA NIEVRE, dont le siège est situé à l'Hôtel du Département, 58 039 Nevers cedex, représenté par Monsieur Fabien BAZIN, agissant en qualité de Président du Conseil départementa, lci-après dénommé **« le Département»**

D'autre part,

Préambule

La DSDEN et le Département ont engagé un travail partenarial intense issu d'une volonté commune de coordonner leurs actions dans la mise en œuvre des dispositifs qui concourrent à répondre aux enjeux éducatifs pour la Nièvre.

Ce partenariat se structure concrètement autour des dispositifs « Notre Ecole faisons-là ensemble » (Education nationale) et « collège de demain » (Département)

IL A ETE ARRETE ET CONVENU CE QUI SUIT

1 - objet

La présente convention a pour objet d'établir les circuits d'information et de validation entre les deux partenaires en posant comme principe essentiel la fluidité du partage de l'information.

Ce partenariat se structure concrètement autour des dispositifs « Notre Ecole faisons-là ensemble » (Education nationale) et « collège de demain » (Département).

11 – le dispositif NEFE

Notre école, faisons-la ensemble » a pour objectif de faire émerger des initiatives de nature à améliorer la **réussite** et le bien-être des élèves, et à réduire les inégalités scolaires par :

- Une démarche volontaire des équipes éducatives associant l'ensemble des partenaires, notamment les collectivités territoriales compétentes ;
- Un travail commun et local destiné à permettre à chaque école ou établissement d'identifier des solutions qui correspondent à sa situation pour améliorer la réussite de ses élèves ;

- Une démarche ouverte dans le temps : si elle a vocation à commencer à partir du mois d'octobre 2022, la démarche pourra cependant être initiée par les équipes à tout moment.

12 – le dispositif collège de demain

Le Département a initié la démarche partenariale collège de demain pour répondre à plusieurs enjeux liés à nécessité d'offrir les meilleures chances d'avenir pour la jeunesse nivernaise.

- maintenir et consolider les 30 collèges publics sur le territoire départemental
- travailler sur la notion de collège ouvert en s'appuyant sur la spécificité des bassins de vie
- faire du collège de demain un tiers-lieu, lieu de référence et de ressource d'un territoire

Plus particulièrement, l'appel à projet expérimental collège de demain repose sur deux objectifs :
- faire du collège un lieu attractif et ouvert aux habitants du territoire en dehors du temps scolaire, contribuant au dynamisme territorial et à l'accessibilité de tous au service public
- développer un projet éducatif global d'accompagnement des collégiens en lien avec la communauté éducative dans son acception la plus large : élèves, enseignants, personnels ATTEE, familles, intervenants extérieurs, …

2 – principe de la coordination

Dans la mesure où les établissements porteurs de projets sont amenés à présenter des dossiers de demande de subvention au titre de l'un ou l'autre des dispositifs ou des deux, une procédure de concertation est nécessaire pour optimiser la réponse des politiques publiques au bénéfice de l'établissement.

Si les processus d'instruction et de décision appartiennent à chaque entité, la nature des objectifs partagés nécessitent la mise en œuvre de processus de co-instruction pour les situations suivantes :

- demande d'acquisition de matériels numériques au titre du dispositif NEFE :
- sollicitation d'intervenants extérieurs sur le temps scolaire au titre du dispositif COLLEGE DE DEMAIN

21- demande d'acquisition de matériels numériques au titre du dispositif NEFE

L'établissement porteur du projet transmet un descriptif du matériel numérique souhaité à la DSDEN et au Département .

Les département réalise une expertise technique du matériel souhaité : compatibilité avec le réseau existant, adaptation du matériel à l'usage.

Le Département rend un avis écrit formalisé par courrier à l'attention du chef d'établissement. Une copie est adressée à la DSDEN.

L'avis technique du département est versé au dossier de présentation de la demande auprès des commissions spécialisées.

22- sollicitation d'intervenants extérieurs sur le temps scolaire au titre du dispositif COLLEGE DE DEMAIN

L'établissement porteur d'un projet collège de demain adresse un descriptif de l'activité qu'il souhaite faire réaliser par un intervenant extérieur (contenu, horaires).

Le département sollicite un avis technique auprès de la DSDEN pour s'assurer de la compatibilité de l'intervention avec le dispositif scolaire règlementaire.

3 – instances de coordination

31 - la cellule technique de coordination

la cellule technique de coordination composée de la chargée de mission et du chargé de mission se réunit (en présentiel ou en distanciel) en tant que de besoin pour faciliter la bonne instruction des projets portés par les établissements et les commuautés éducatives des territoires.

La cellule technique élabore et partage une base de données permettant le suivi des projets.

32 – le comité de suivi

Le comité de suivi se réunit une fois par an à minima. Il est co-animé par Mme la Directrice académique et M. le Président du conseil départemental (ou son représentant). Il est chargé d'effectuer un bilan du processus de coopération et de décider des évolutions dans les méthodes de coopération.

5 - Modification et résiliation de la convention

51 - Modification de la convention

Toute modification de la présente convention devra faire l'objet d'un avenant signé entre les parties.

52 - Résiliation de la convention

La résiliation de la présente convention peut intervenir par dénonciation par l'une des parties avec un préavis de trois mois notifié par lettre recommandée avec accusé de réception. Quel que soit le cas de résiliation invoquée, les parties restent tenues d'exécuter les obligations résultant de la présente convention jusqu'à la date de prise d'effet de la résiliation.

53 - Litiges – Juridiction compétente

Les parties s'efforcent de résoudre à l'amiable tout litige susceptible de survenir dans l'application de la présente convention. A défaut, toute contestation ou litige relève du Tribunal Administratif compétent pour en connaître.

54 - Date d'effet et durée de la convention
La présente convention est valable, à compter de sa signature par les parties, pour une période correspondant à la durée des dispositifs NEFE et collège de demain

6 - Exécution de la convention

Mme la Directrice académique des services de l'Education National et M. le Président du Conseil départemental, le sont chargés, chacun en ce qui le concerne, de l'exécution de la présente convention.

Fait en trois exemplaires à NEVERS , le

Pour la Direction des Services Départementaux de l'Education Nationale **Pascale NIQUET-PETIPAS** **Directrice académique des services de l'Education Nationale**	**Pour le Département de la Nièvre** **Fabien BAZIN**

	Président du Conseil Départemental

ACADÉMIE
DE DIJON
Liberté
Égalité
Fraternité

Direction des services départementaux
de l'éducation nationale
de la Nièvre

Territoire Éducatif Rural de Dornes

Écoles de Dornes, Lucenay-les-Aix, et Cossaye

Collège Lucien Chaussin, Dornes

Le Territoire Éducatif Rural de Dornes

Trois écoles primaires	Un collège	Un territoire de huit communes
Cossaye, Dornes, Lucenay-les-Aix	*Dornes*	*Cossaye, Dornes, Lamenay-sur Loire, Lucenay-les Aix, Neuville-lès-Decize, Saint Germain Chassenay, Saint-Parize-En-Viry, Toury-Lurcy*

Des caractéristiques qui impactent fortement la construction de ce TER

Les freins

Une zone rurale partagée entre les bassins de vie de Moulins et de Dornes

Un secteur où les caractéristiques socio-économiques des familles sont défavorables (chiffres inférieurs à ceux du département de la Nièvre) ;

Un territoire complexe en termes d'organisation administrative (deux communautés de communes, deux départements et deux régions)

Les atouts

Les élus des communes fortement engagés pour promouvoir et accompagner les actions éducatives sur le territoire

Deux villes (Decize et Moulins) et deux communautés de communes qui souhaitent accompagner la mise en place du territoire éducatif rural

Des ressources culturelles sur Decize, Moulins et Nevers ;

Un bassin pédagogique qui fédère depuis de nombreuses années les enseignants du premier degré, les élus et les familles ;

Une pratique de concertation pédagogique entre les enseignants du premier degré.

Quelques termes pour caractériser ce territoire : complexité, richesse, ressources et engagement

Programme de spectacles à Nevers et décentralisés (2 seront donnés sur le territoire en 2023-2024)
Animations proposées dans les établissements scolaires à partir des expositions présentées à la Maison de la culture des Nevers.

Nevers
Maison de la culture

Des acteurs proches qui acceptent de s'impliquer sur le territoire :

2023/2024
Priorité à la culture

Moulins et Decize
Médiathèque
École de musique
Musées

Visite de musées
Accompagnement du parcours lecteur des élèves
Initiation musicale
Accès à des spectacles

Les acteurs du territoire qui souhaitent s'investir et s'engager dans la construction du territoire éducatif rural

- Les familles
- Les élus des communes
- Les enseignants
- Le conseil départemental
- Les associations et leurs bénévoles
- Les services de l'état

Levier 1

Renforcer la coopération entre l'école et les acteurs locaux

- Consolider la liaison école-collège en s'appuyant sur l'expertise du bassin pédagogique de Dornes ;
- S'appuyer sur l'organisation du bassin pédagogique pour mettre en place les instances de pilotage du territoire éducatif rural ;
- Faciliter l'implication des familles dans le parcours éducatif de leurs enfants.

Levier 2

Garantir aux élèves un véritable pouvoir d'agir sur leur avenir

- Enrichir et consolider les apprentissages fondamentaux pour donner aux jeunes du territoire la possibilité de choisir leur avenir ;
- Rompre l'isolement en facilitant l'accès à la culture et aux pratiques sportives.

Levier 3

Renforcer l'attractivité de l'école rurale et l'accompagnement des personnels

- Renforcer l'attractivité du collège ;
- Enrichir les pratiques pédagogiques par le biais de formations inter-degrés inscrites au plan de formation départemental.
- Investir les conseils de bassin pour mettre en place des espaces de concertation inter-degrés.

Sommaire

Introduction	p.3
Carte d'identité du territoire	p. 5
Les établissements scolaires	p. 6
Les familles	p. 10
Les élèves scolarisés sur le territoire	p. 14
L'histoire pédagogique	p. 22
Les ressources	p. 23
Bilan des concertations	p. 24
Les axes stratégiques du projet	p. 25
Vue synoptique des actions	p. 26
Les premières actions	p.27

Introduction

Depuis 1994, les *enseignants des écoles du secteur de collège de Dornes évoluent dans le cadre d'un « bassin pédagogique » qui avait pour objectif de lutter contre l'isolement des petites écoles rurales en y associant mairies et parents d'élèves. Cette structure a été déterminante dans l'organisation pédagogique du secteur qui a permis de mutualiser la réflexion pédagogique et d'initier des actions avec les mairies. Les temps de concertation réguliers entre les enseignants ont permis de construire une culture pédagogique commune et d'enrichir les pratiques pédagogiques.*

La mise en place d'un territoire éducatif rural se place donc dans la continuité de cette démarche. Inclure le collège et associer plus largement tous les partenaires permettra d'enrichir et de consolider le parcours de chaque élève, du cycle 1 au cycle 4.

CARTE D'IDENTITÉ DU TERRITOIRE

Caractéristiques du territoire

Ce territoire éducatif rural se situe à l'extrême sud du département de la Nièvre. Il est de ce fait limitrophe avec le département de l'Allier et par voie de conséquences avec la région Auvergne-Rhône-Alpes et l'académie de Clermont-Ferrand.

Il est composé de huit communes : Dornes, Saint-Parize-en-Viry, Neuville-lès-Decize, Lucenay-les-Aix, Cossaye, Saint-Germain-Chassenay, Lamenay-sur-Loire et Toury-Lurcy.

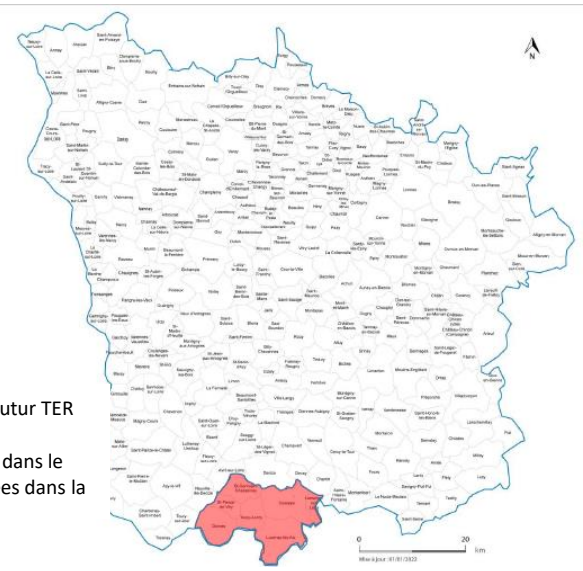

Situation géographique du futur TER dans la Nièvre
Les communes impliquées dans le projet du futur TER sont situées dans la

Quelques chiffres relatifs à la population du territoire

Structure de la population –INSEE 2019								
	Ensemble de la population		0-14 ans					
	1999	2019	Nbe	% de la population totale		Naissances domiciliées		
				2013	2019	2019	2020	2021
Cossaye	761	706	112	16,5	15,9	2	3	7
Dornes	1219	1466	284	19,3	19,3	13	15	11
Lamenay-sur-Loire	59	68	13	10,9	19,7	1	1	0
Lucenay-lès-Aix	1048	978	156	17,8	15,9	3	11	7
Neuville-lès-Decize	255	218	22	16,4	9,9	1	3	3
Saint-Germain-Chassenay	357	316	37	12,2	11,8	2	4	1
Saint-Parize-en-Viry	154	144	12	9,6	8,4	1	1	1
Toury-Lurcy	427	416	54	15,6	13	1	3	1
Ensemble du secteur	4 280	4312	690		16	24	41	31
Nièvre					14,3			
France (2022)					17,5			

Ce tableau met en exergue des éléments contrastés :

- On peut noter une légère augmentation de la population sur le secteur observé ;
- La situation est très différente d'une commune à l'autre : la hausse est marquée pour la commune de Dornes alors que d'autres communes enregistrent des baisses d'habitants ;
- Le taux de 0-14 ans sur le secteur reste plus élevé que celui du département.

Une organisation administrative complexe

Le découpage en communautés de communes

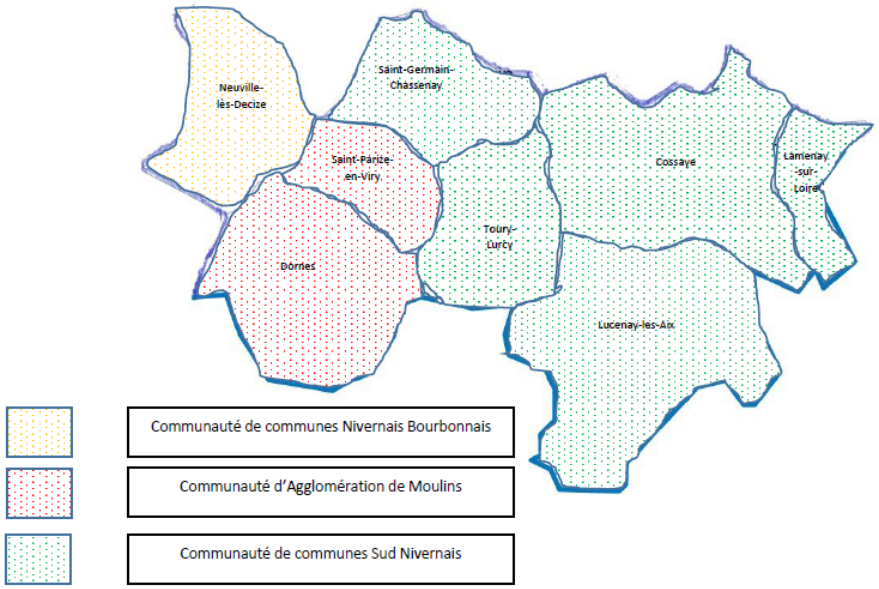

Les communes concernées par le territoire éducatif rural sont rattachées à trois communautés de communes différentes : les communes de Dornes et Saint-Parize-en-Viry dépendent de la Communauté d'Agglomération de Moulins, Neuville-lès-Decize est pour sa part rattachée à la Communauté d Communes Nivernais Bourbonnais et les cinq autres communes (Saint-Germain-Chassenay, Cossaye, Lucenay-les-Aix, Toury-Lurcy) font partie de la Communauté de Communes Sud Nivernais.

Ce découpage complexifie la mise en œuvre du territoire éducatif rural mais représente, par ailleurs, une réelle richesse. Il s'agira d'outrepasser les difficultés administratives pour pouvoir exploiter de façon équitable les ressources au profit du parcours des élèves.

Le découpage cantonal

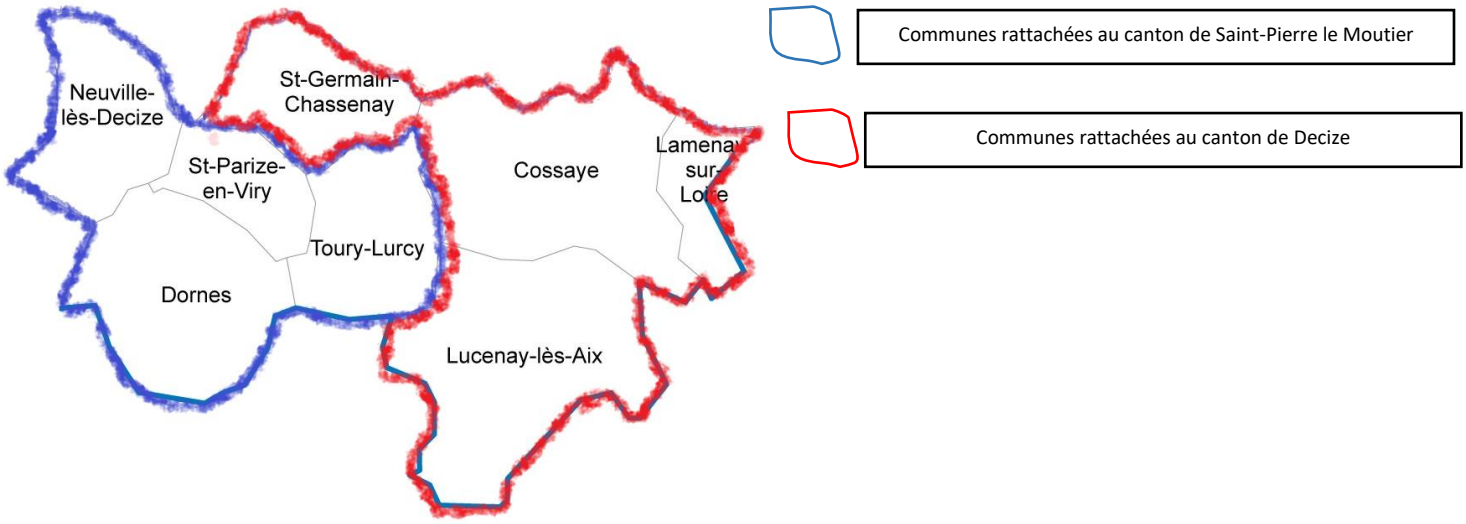

LES ÉTABLISSEMENTS SCOLAIRES

Le maillage du territoire

Le territoire compte trois écoles primaires (Cossaye, Dornes et Lucenay les Aix) et un collège à Dornes. Le lycée de secteur est le lycée Maurice Genevoix de Decize.

Les écoles primaires sont rassemblées au sein d'un bassin pédagogique.

Répartition de l'accueil des élèves dans les trois écoles du bassin

L'école intercommunale de Dornes accueille les élèves des communes de Dornes, Neuville-lès-Decize, Saint-Parize en Viry et Toury-Lurcy. L'école de Cossaye accueille les élèves de Cossaye, de Saint-Germain-Chassenay et Lamenay sur Loire.

Le collège de secteur pour les trois écoles se situe à Dornes.

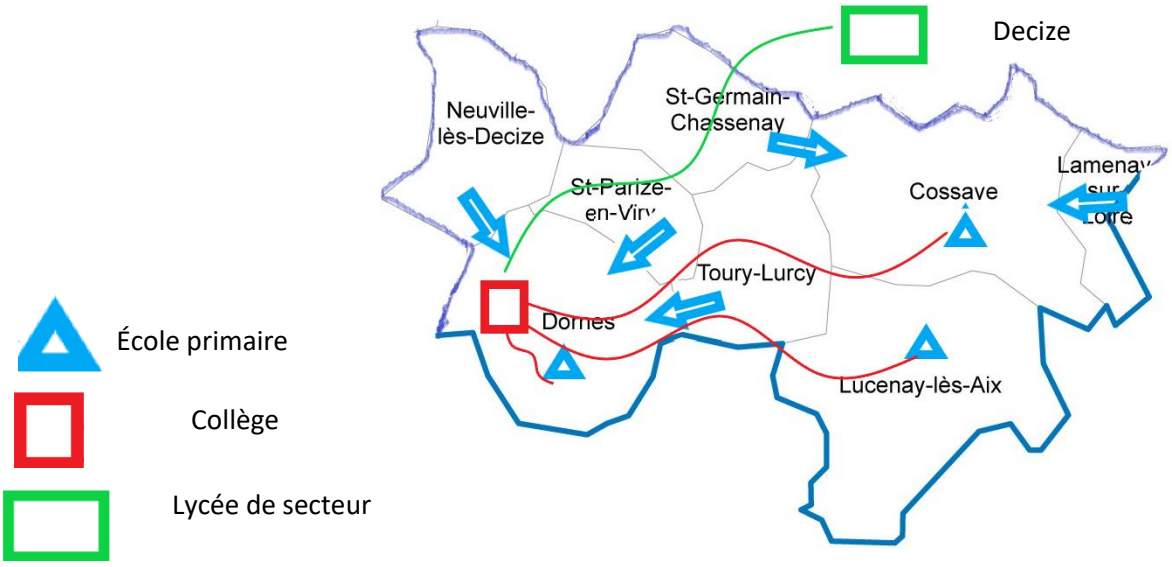

Distances en km	Dornes	Decize	Moulins
Dornes		17 km	17 km
Lucenay-les-Aix	11 km	16 km	21 km
Cossaye	12 km	10 km	26 km

Ce tableau récapitulatif des distances entre les différents pôles d'enseignement permet d'expliquer pour partie le taux de fuite des élèves à l'issue du CM2 vers d'autres collèges que celui de Dornes.

Ces chiffres sont à croiser avec les données de l'Insee (2023). Les communes de Dornes et Lucenay-les-Aix sont situées dans la zone d'emploi de Nevers mais dans le bassin de vie et l'aire d'attraction de Moulins. Dans ce contexte, les établissements scolaires du second degré sont mis en concurrence.

Les établissements scolaires du secteur dépendent du réseau Val de Loire Sud.

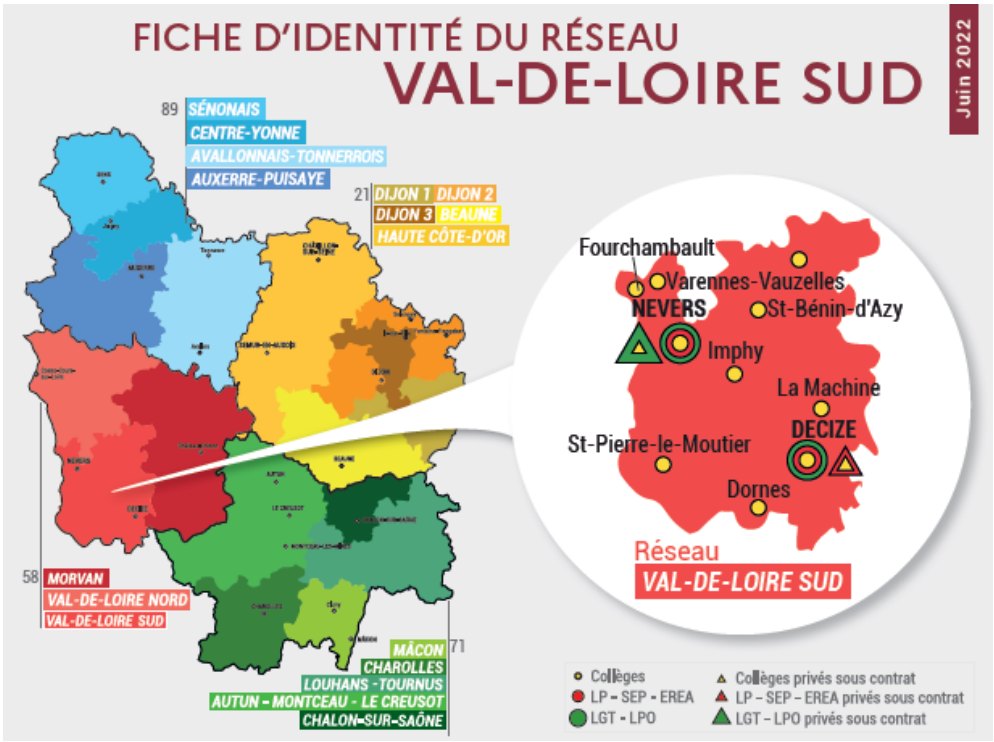

Analyse des effectifs dans les établissements scolaires

Evolution des effectifs dans le 1er degré

	2012-2013	2013-2014	2014-2015	2015-2013	2016-2017	2017-2018	2018-2019	2019-2020	2020-2021	2021-2022	2022-2023
Effectifs	390	**401**	351	339	328	313	311	308	299	310	**297**

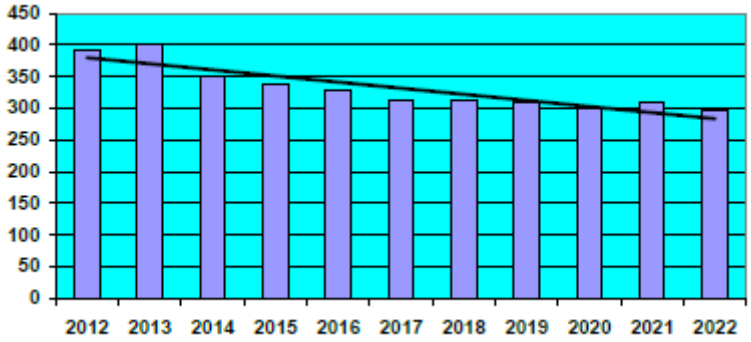

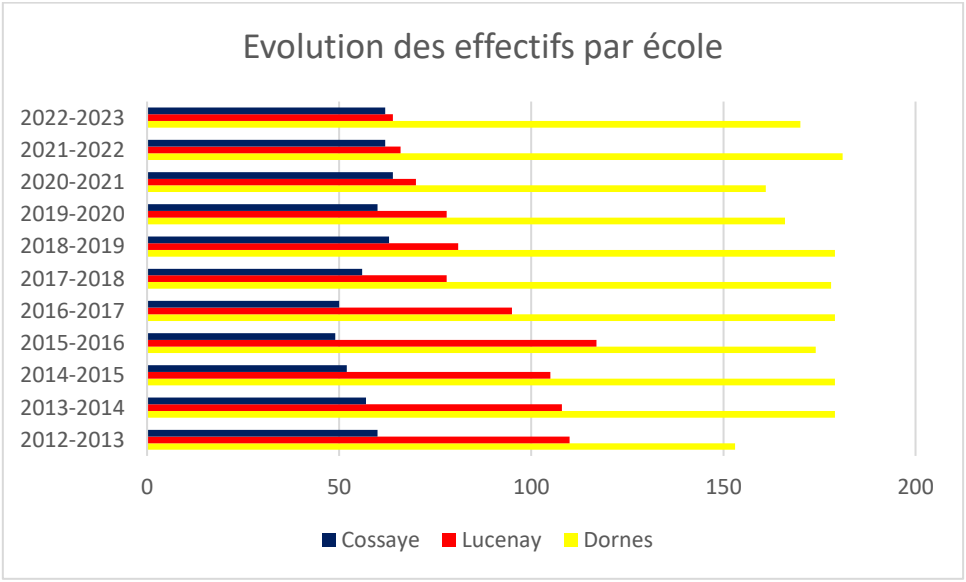

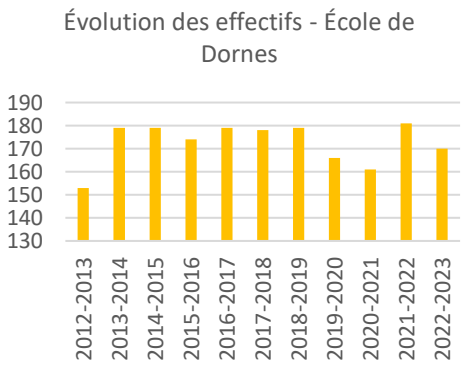

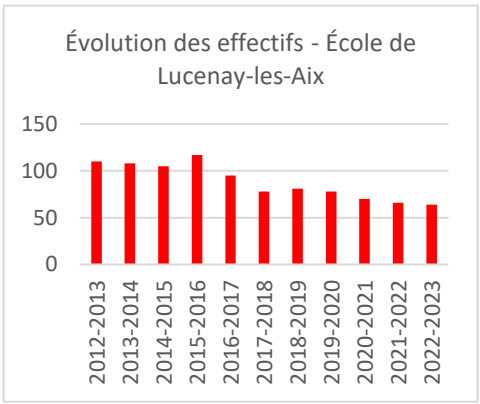

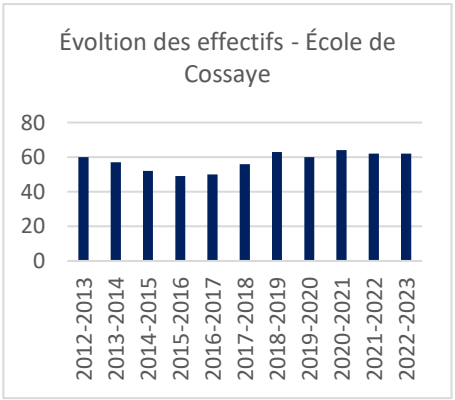

Sur les dix dernières années, les effectifs 1er degré sur l'ensemble du bassin pédagogique ont chuté de 25%.

L'école de Lucenay-les-Aix est particulièrement touchée par cette baisse d'effectifs. Les deux autres écoles montrent plutôt des fluctuations sur la période.

Évolution des effectifs 2nd degré

	2018	2019	2020	2021	2022
6ème	47	34	27	31	29
5ème	36	48	30	27	30
4ème	36	30	47	28	29
3ème	42	33	29	39	28
Total	161	145	133	125	116

« Taux de fuite » CM2-6ème

	CM2 sortants	6ème entrants
2017-2018	46	47
2018-2019	36	34
2019-2020	29	27
2020-2021	33	31
2021-2022	36	29
2022-2023	44	En attente

Sur les dernières années, les effectifs du collège chutent régulièrement.

Le taux de fuite des deux dernières années scolaires à l'issue de la classe de CM2 constitue une donnée importante à prendre en compte dans la construction du territoire éducatif rural.

Revenus et pauvreté des ménages (source INSEE 2019)

	Cossaye	Dornes	Lamenay	Lucenay	Neuville-lès Decize	St Germain Chassenay	St Parize en Viry	Toury Lurcy	Nièvre
Médiane du revenu disponible par unité de consommation (en euros)	19 640	20 060		18790	18 830	19 810	19 060	19 830	20 510

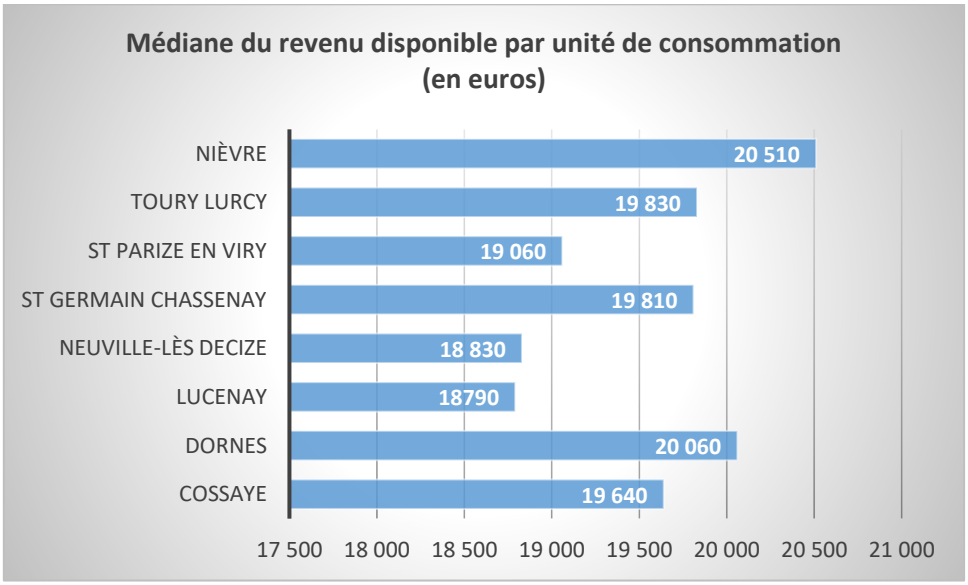

Les médianes du revenu disponible par unité de consommation sont toutes inférieures à celle de la Nièvre. On peut cependant noter une certaine disparité entre les communes, disparité qui est cohérente avec les valeurs d'Indice de Position Sociale reprises-dessous.

Analyse comparative des indices de position sociale

École de Cossaye

Distribution par PCS des élèves de CM2 - 2022 - 2023

Le chiffre de l'année N correspond à une moyenne établie sur les élèves de CM2 retrouvés en 6ème, sur 5 années consécutives, entre les rentrées N-4 et N.

	Etab	Même secteur Circo	Dépt	Acad	France
Cadres supérieurs et enseignants	5,9	12,5	13,0	16,5	20,5
Cadres moyens	5,9	11,2	12,2	13,0	11,8
Employés, artisans, commerçants et agriculteurs	38,2	27,5	29,3	27,0	25,6
Ouvriers et inactifs	35,3	36,3	35,8	36,5	34,6
Non renseignée	14,7	12,5	9,8	7,1	7,6

Source : Scolarité 2nd degré

IPS moyen des élèves de CM2

Le chiffre de l'année N correspond à une moyenne établie sur les élèves de CM2 retrouvés en 6ème, sur 5 années consécutives, entre les rentrées N-4 et N.

Public + Privé	2017	2018	2019	2020	2021
IPS moyen	100,1	98,7	98,0	97,1	94,8

Source : Scolarité 2nd degré

École de Lucenav-lès-Aix

Distribution par PCS des élèves de CM2 - 2022 - 2023

Le chiffre de l'année N correspond à une moyenne établie sur les élèves de CM2 retrouvés en 6ème, sur 5 années consécutives, entre les rentrées N-4 et N.

	Etab	Même secteur Circo	Dépt	Acad	France
Cadres supérieurs et enseignants	12,0	12,5	13,0	16,5	20,5
Cadres moyens	6,0	11,2	12,2	13,0	11,8
Employés, artisans, commerçants et agriculteurs	36,0	27,5	29,3	27,0	25,6
Ouvriers et inactifs	44,0	36,3	35,8	36,5	34,6
Non renseignée	2,0	12,5	9,8	7,1	7,6

Source : Scolarité 2nd degré

IPS moyen des élèves de CM2

Le chiffre de l'année N correspond à une moyenne établie sur les élèves de CM2 retrouvés en 6ème, sur 5 années consécutives, entre les rentrées N-4 et N.

Public + Privé	2017	2018	2019	2020	2021
IPS moyen	97,2	96,3	99,3	97,0	93,4

Source : Scolarité 2nd degré

École de Dornes

Distribution par PCS des élèves de CM2 - 2022 - 2023

Le chiffre de l'année N correspond à une moyenne établie sur les élèves de CM2 retrouvés en 6ème, sur 5 années consécutives, entre les rentrées N-4 et N.

	Etab	Même secteur Circo	Dépt	Acad	France
Cadres supérieurs et enseignants	12,4	12,5	13,0	16,5	20,5
Cadres moyens	9,5	11,2	12,2	13,0	11,8
Employés, artisans, commerçants et agriculteurs	33,3	27,5	29,3	27,0	25,6
Ouvriers et inactifs	39,0	36,3	35,8	36,5	34,6
Non renseignée	5,7	12,5	9,8	7,1	7,6

Source : Scolarité 2nd degré

IPS moyen des élèves de CM2

Le chiffre de l'année N correspond à une moyenne établie sur les élèves de CM2 retrouvés en 6ème, sur 5 années consécutives, entre les rentrées N-4 et N.

Public + Privé	2017	2018	2019	2020	2021
IPS moyen	98,8	99,2	99,4	99,0	102,0

Source : Scolarité 2nd degré

Collège Lucien Chaussin Dornes	102,2

Les trois secteurs ne montrent pas la même évolution. Pour l'école de Dornes, l'IPS croit. En revanche, on peut noter une baisse pour les deux autres écoles.

Poursuite d'études : diplôme le plus élevé de la population non scolarisée de 15 ans ou plus en 2019 (en %)

	Cossaye	Dornes	Lamenay	Lucenay	Neuville-lès Decize	St Germain Chassenay	St Parize en Viry	Toury Lurcy	Nièvre
Aucun diplôme ou certificat d'études primaires	32,8	27,4	21,6	28,1	31,2	24,9	24,4	22,1	26,3
BEPC, brevet des collèges, DNB	6,3	6,3	11,8	5,9	9,8	4,9	5,8	5,4	6
CAP, BEP ou équivalent	33,5	24,6	33,3	31,8	33,2	38,7	37	40,5	33,8
Baccalauréat, brevet professionnel ou équivalent	13,5	20,8	19,6	17,9	13,3	15,1	18,8	19,3	14,5
Diplôme de l'enseignement supérieur de niveau bac +2	7,1	9,8	7,8	7,2	8,8	7,5	5,8	6,0	5,5
Diplôme de l'enseignement supérieur de niveau bac +3 ou bac +4	4,8	7,0	2,0	5,1	1,6	3,7	5,1	3,6	3,1
Diplôme de l'enseignement supérieur de niveau bac +5 ou plus	1,9	4,1	3,9	3,9	2,2	5,2	2,2	3,0	1,6
Taux de scolarisation des 18-25 ans	34,7	23,4	0	20,7	9,8	40,5	12,5	33,3	36

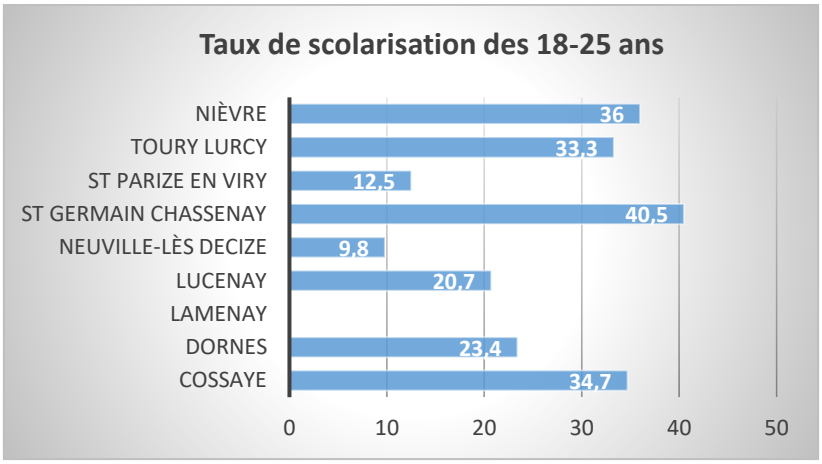

Les disparités sont très fortes sur le territoire. Le taux de scolarisation des 18-25 ans reste généralement faible et le niveau d'études de l'ensemble de la population se situe très bas pour certaines communes.

Ces indicateurs seront à prendre en considération dans le choix des axes du territoire éducatif rural.

Evaluations CP

Français

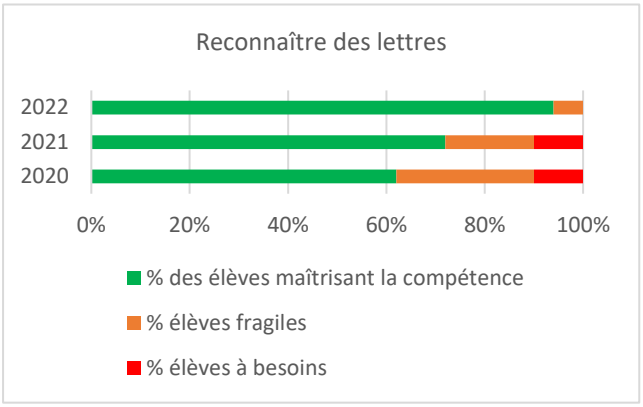

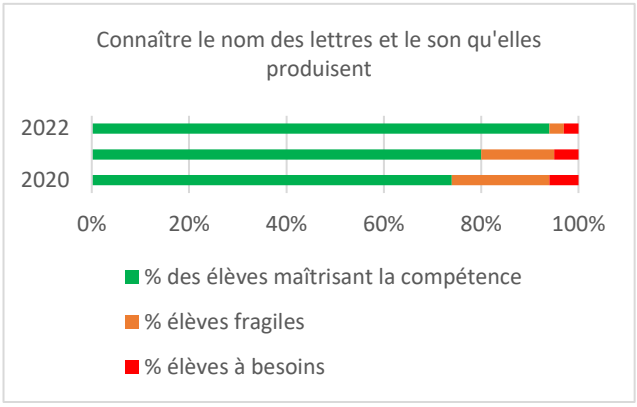

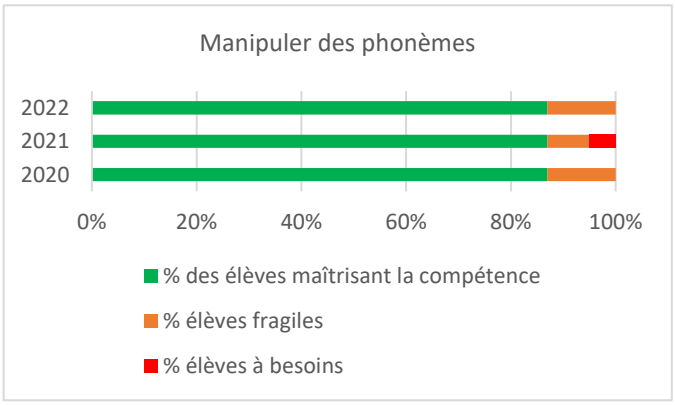

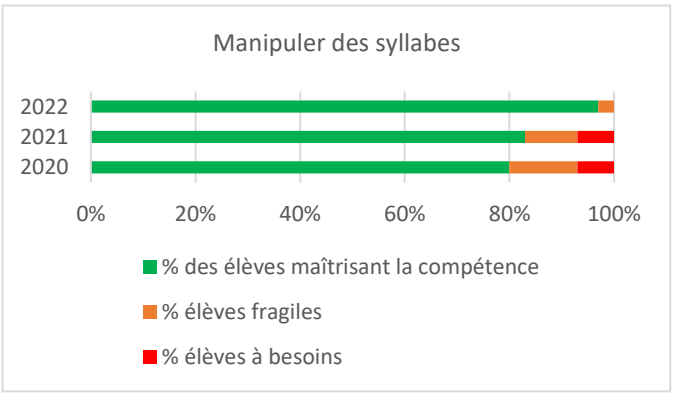

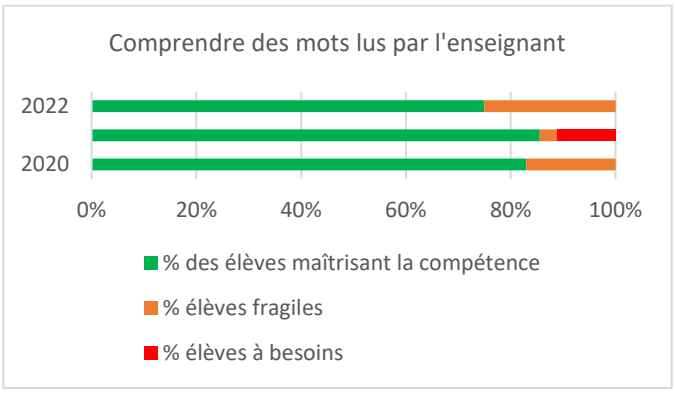

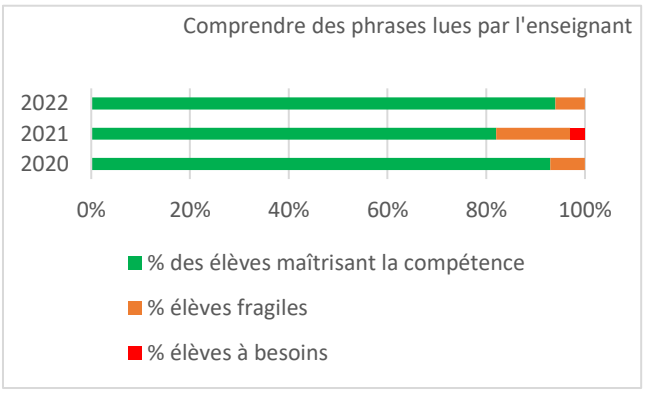

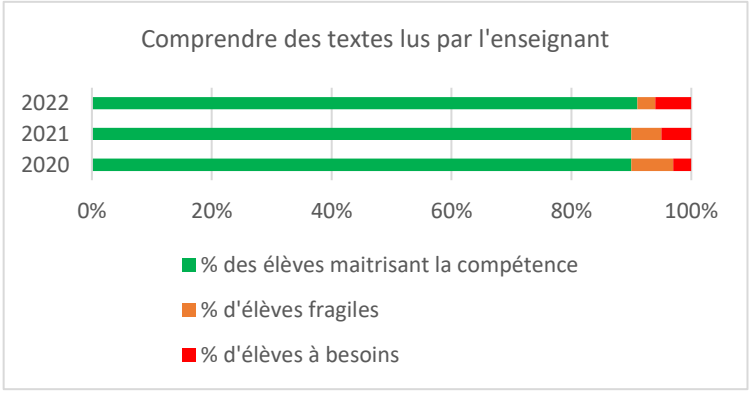

Mathématiques

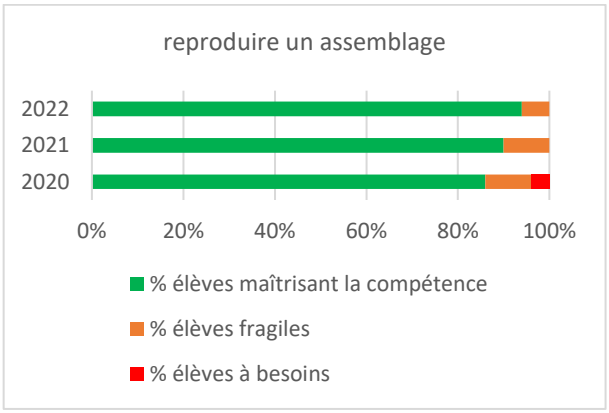

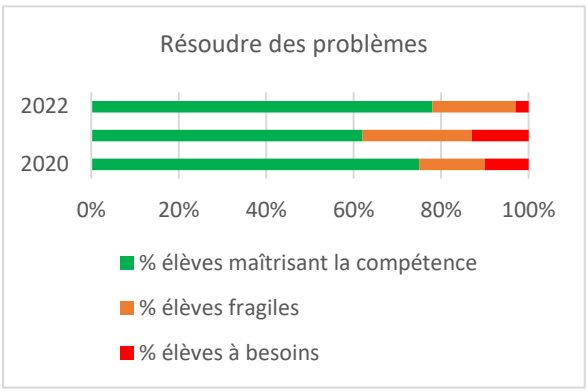

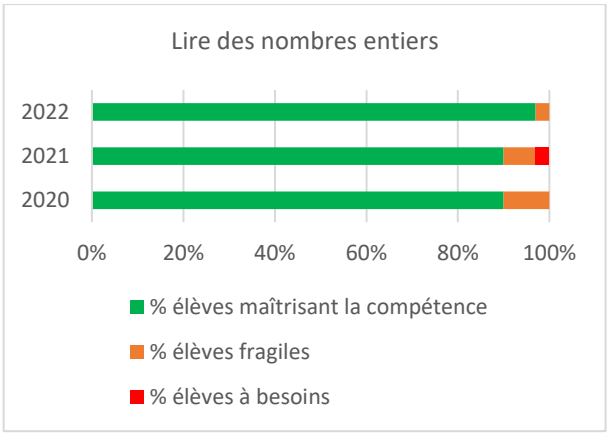

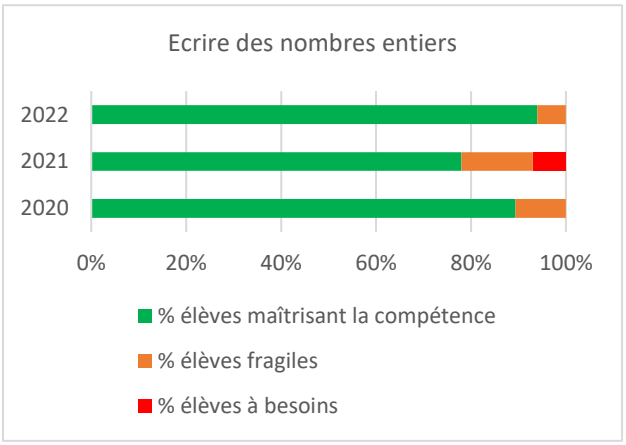

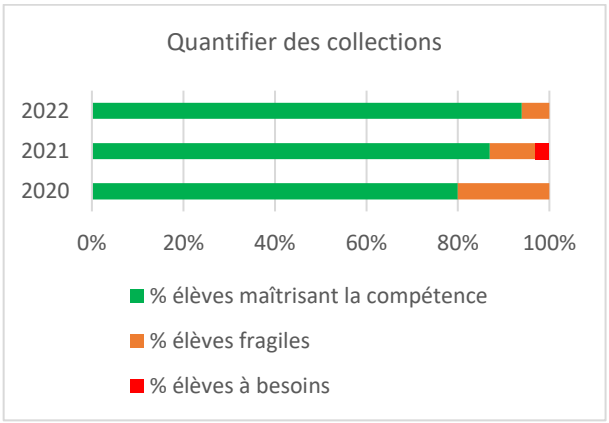

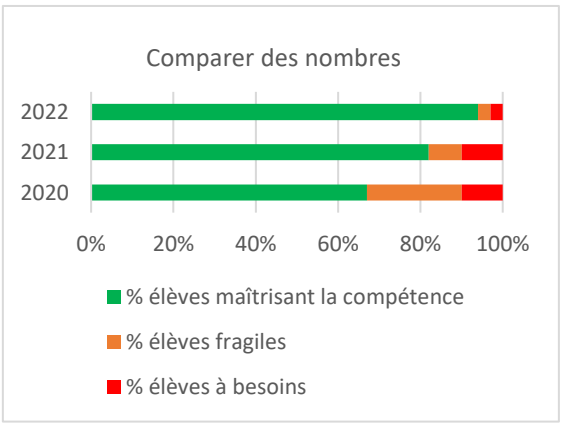

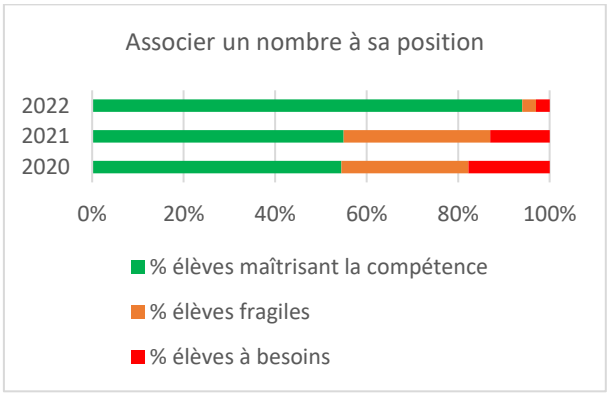

Evaluations CE1

Français

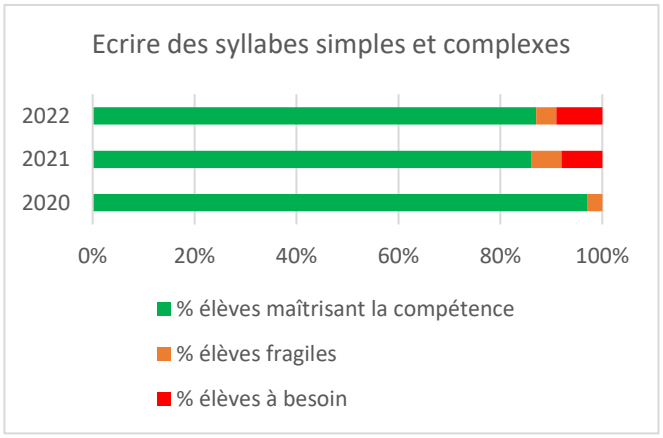

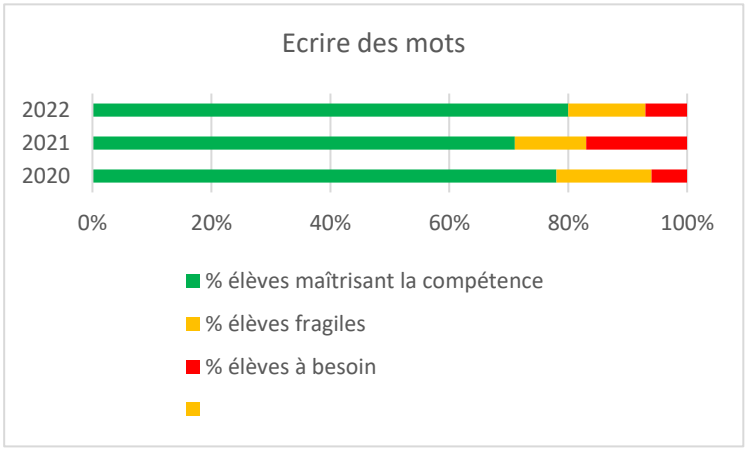

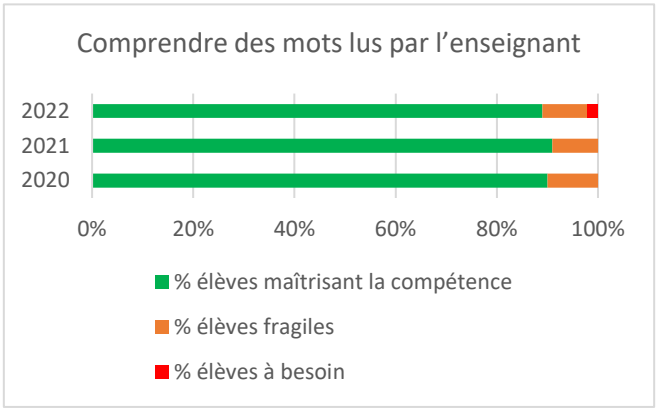

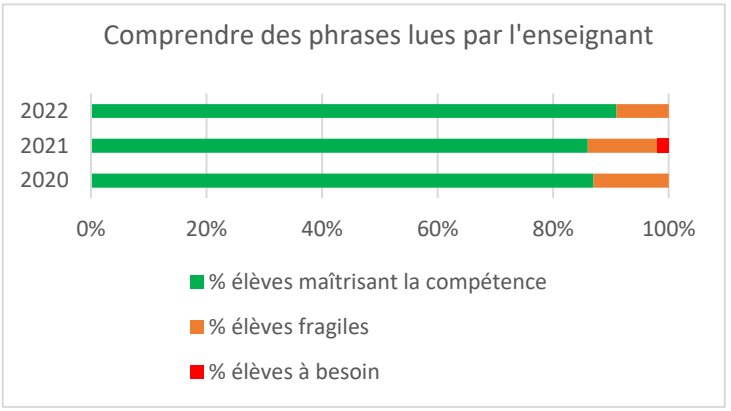

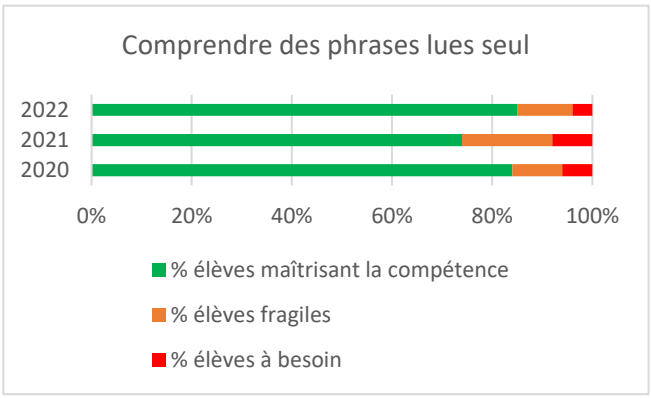

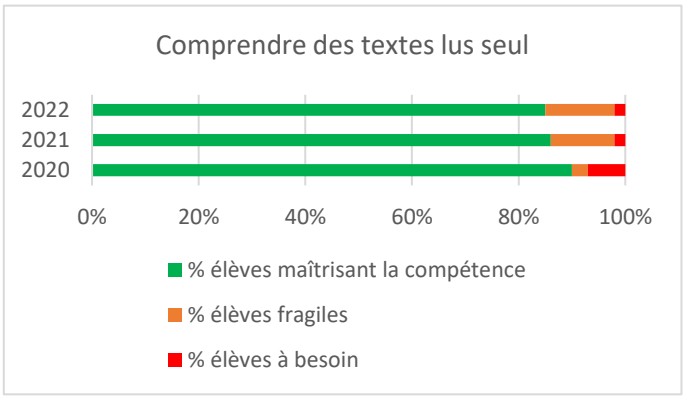

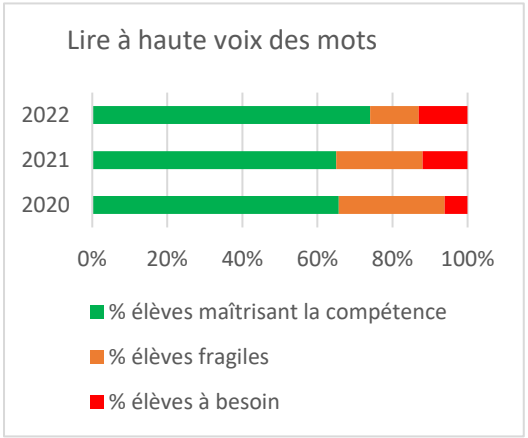

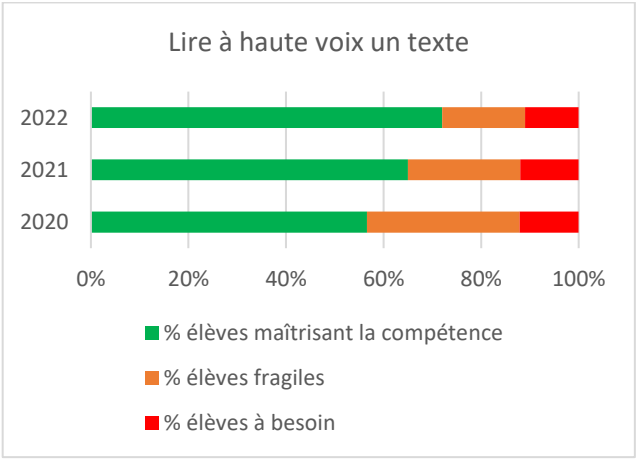

Mathématiques

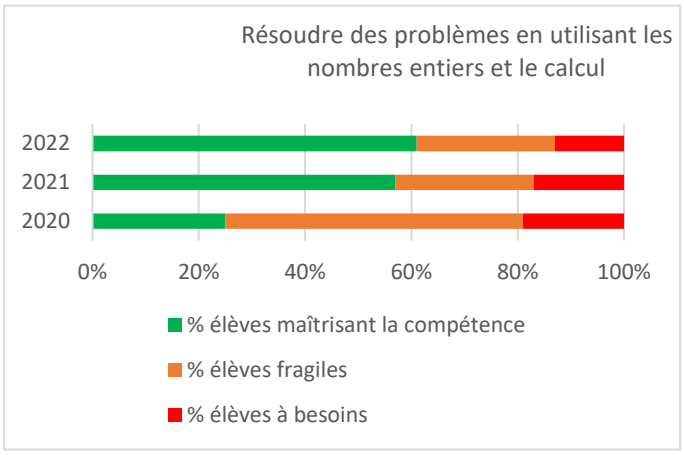
Résoudre des problèmes en utilisant les nombres entiers et le calcul
2022
2021
2020
0%
20%
40%
60%
80%
100%
% élèves maîtrisant la compétence
% élèves fragiles
% élèves à besoins

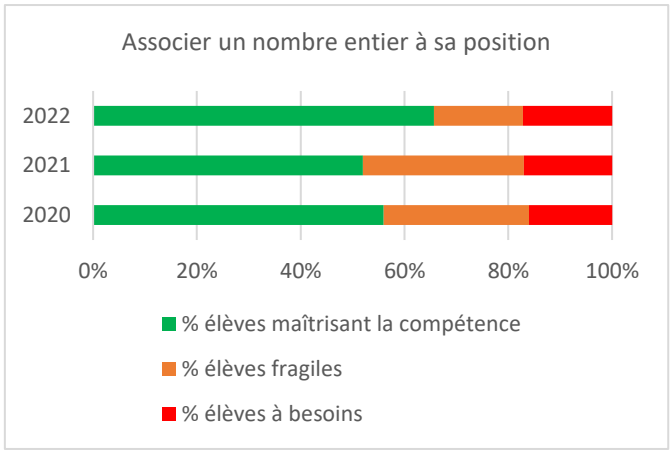
Associer un nombre entier à sa position
2022
2021
2020
0%
20%
40%
60%
80%
100%
% élèves maîtrisant la compétence
% élèves fragiles
% élèves à besoins

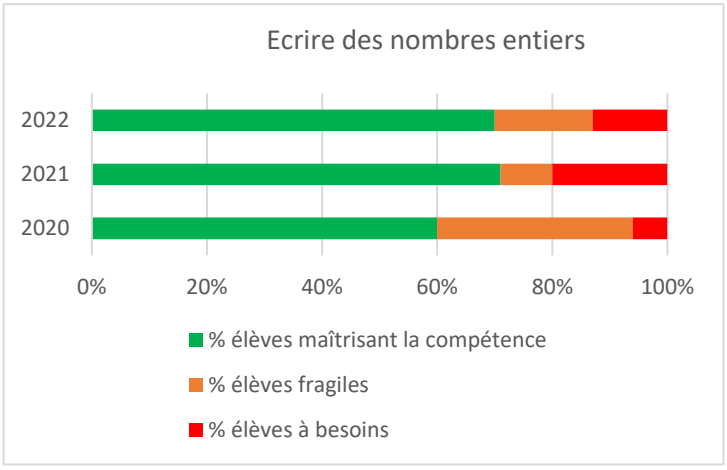
Ecrire des nombres entiers
2022
2021
2020
0%
20%
40%
60%
80%
100%
% élèves maîtrisant la compétence
% élèves fragiles
% élèves à besoins

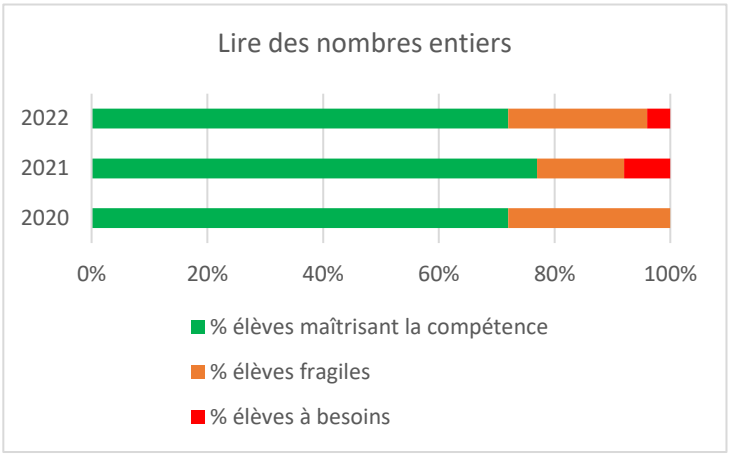
Lire des nombres entiers
2022
2021
2020
0%
20%
40%
60%
80%
100%
% élèves maîtrisant la compétence
% élèves fragiles
% élèves à besoins

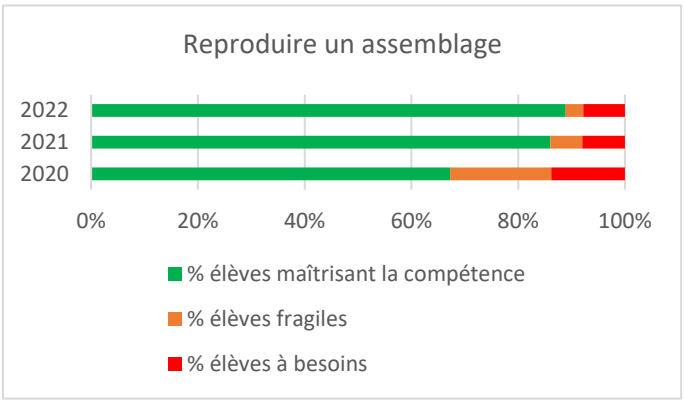
Reproduire un assemblage
2022
2021
2020
0%
20%
40%
60%
80%
100%
% élèves maîtrisant la compétence
% élèves fragiles
% élèves à besoins

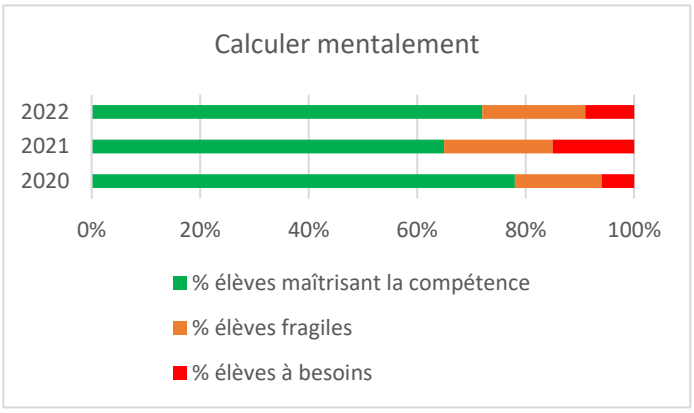
Calculer mentalement
2022
2021
2020
0%
20%
40%
60%
80%
100%
% élèves maîtrisant la compétence
% élèves fragiles
% élèves à besoins

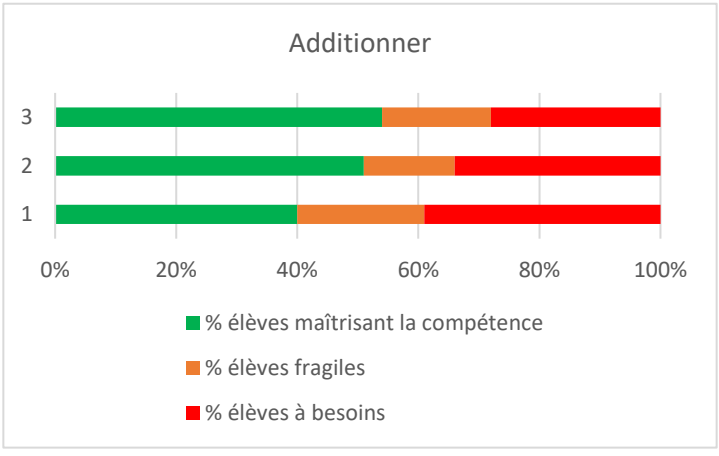
Additionner
3
2
1
0%
20%
40%
60%
80%
100%
% élèves maîtrisant la compétence
% élèves fragiles
% élèves à besoins

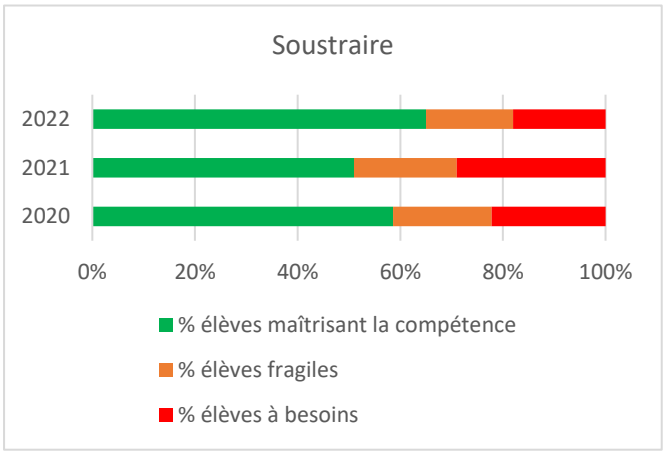
Soustraire
2022
2021
2020
0%
20%
40%
60%
80%
100%
% élèves maîtrisant la compétence
% élèves fragiles
% élèves à besoins

Analyse des résultats obtenus aux évaluations CP et CE1

- De façon générale, les résultats obtenus sont bons.
- Deux axes ont été plus particulièrement travaillés au niveau du bassin pédagogique, la résolution de problèmes et la compréhension de textes. On peut noter une progression pour ces deux items.
- Quelques faiblesses sont à noter : un petit déficit en lexique et des résultats fragiles en techniques opératoires et calcul mental.

Résultats DNB

	2016	2017	2018	2019	2020	2022
Taux de réussite brut	91	85	88	93	91	89,5
valeur ajoutée/académie	+4	-2	+4	+2	0	
Valeur ajoutée/France	+36	-1	+5	+3	0	

Poursuite de scolarité

	2018	2019	2020	2021	2022
Redoublement	0	2,4	0	0	2,6
Département	2,4	1,7	1,8	1,7	2,3
2nd GT	46,3	57,1	48,5	51,7	56,4
Département	56,3	56,9	57,1	54,3	54,5
2nd Gt agri					2,6
Département					2,3
2nd pro éduc	29,3	19,0	27,3	17,2	5,1
Département	21,3	21,0	22,2	21,7	21,2
2nd pro agri					5,1
Département					4,3
CAP éduc	2,4	4,8	0	0	5,1
Département	3,2	3,4	3 ,3	3,3	3,9
CAP agri					0,8
Département					0,6

Les indicateurs sont proches de ceux du département. Comme pour l'ensemble du département, le taux de poursuite en seconde GT est plus faible que celui de la France.

Constats en lien avec le parcours scolaire

Zones à risques d'échec scolaire

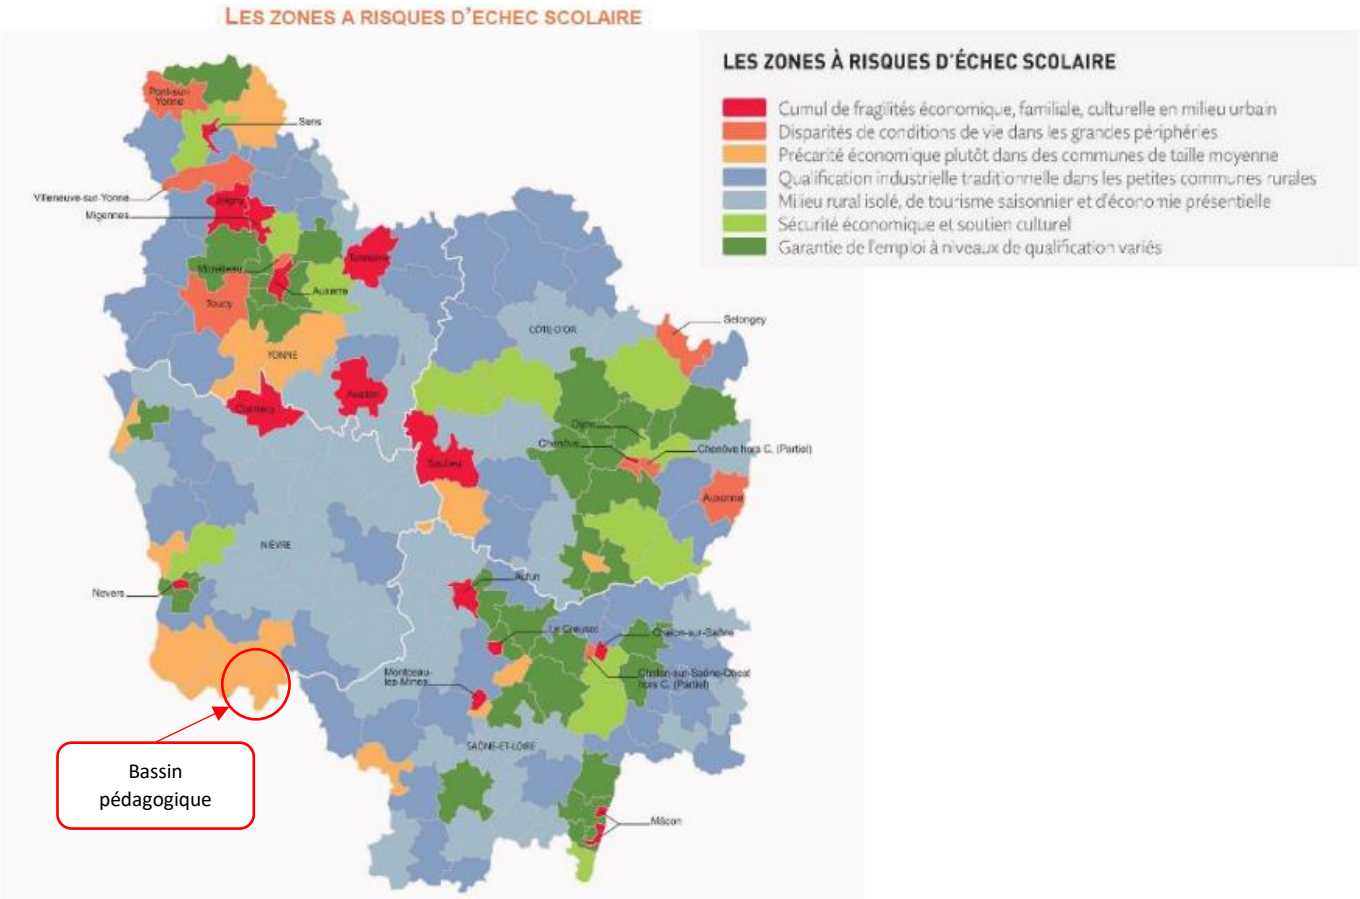

L'illettrisme sur le territoire

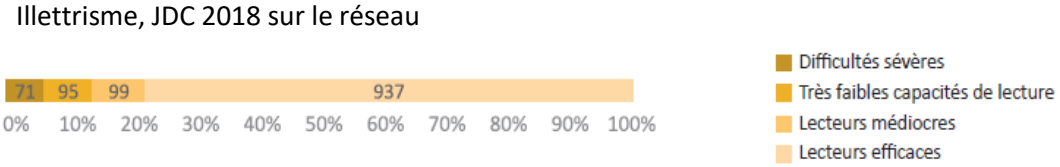

Des facteurs de risque en lien avec la santé

Forte prévalence du surpoids

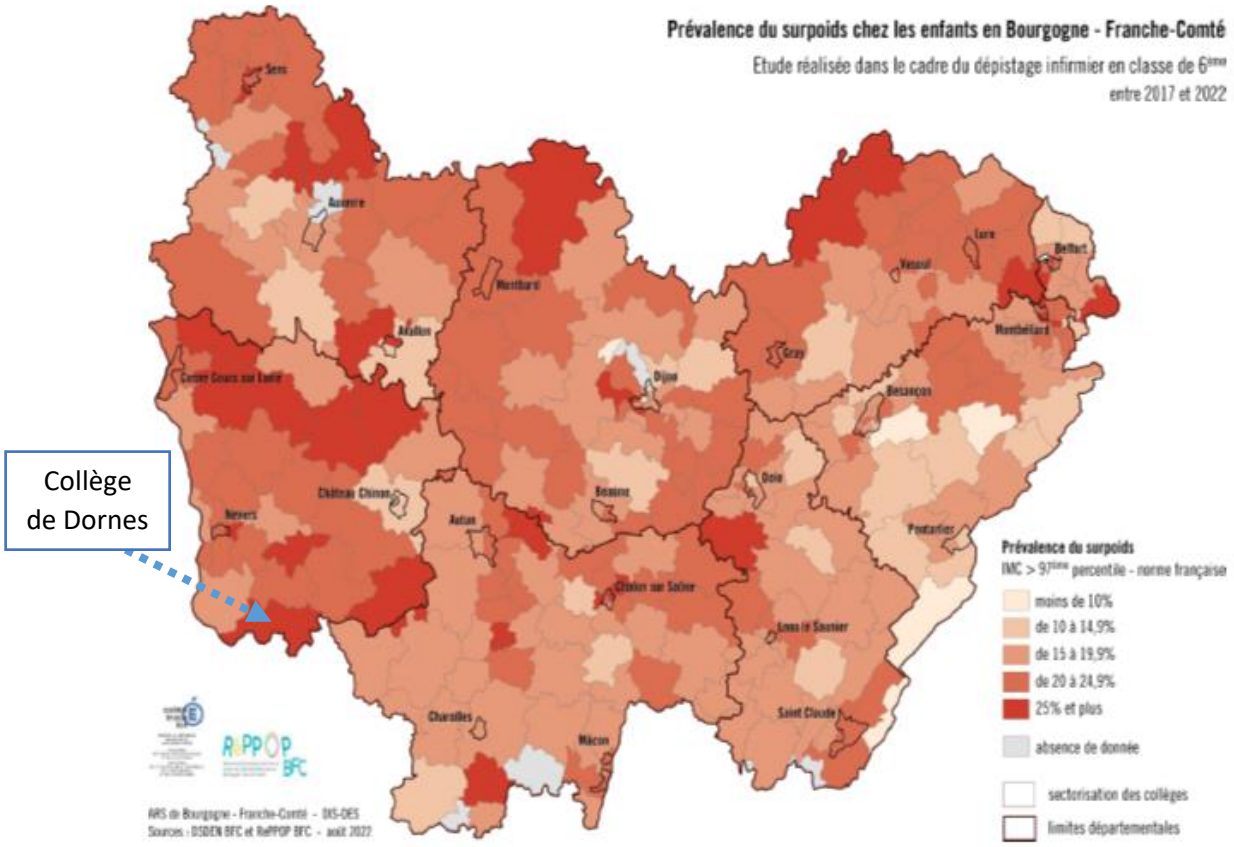

Dépistage scolaire – obésité et surpoids Collège de Dornes 2021	
	Surpoids dont obésité
collège de Dornes	25,9%
Département	23 %
Bourgogne Franche Comté	21 %

Prises en charge extérieures (orthophonie, suivi psychologique)

Écoles	*Élèves bénéficiant d'une prise en charge extérieure*	*Élèves en attente d'une prise en charge extérieure*
Cossaye	Non communiqué	Non communiqué
Lucenay-les-Aix	10 élèves	9 élèves
Dornes	17 élèves	21 élèves

Les prises en charge ont essentiellement lieu à Moulins (et de façon générale relativement loin de l'école), ce qui occasionne des temps « hors la classe » assez long. Par ailleurs, certaines familles n'ont pas de moyen de locomotion pour assurer ces prises en charge.

UNE HISTOIRE QUI MARQUE FORTEMENT L'ORGANISATION PEDAGOGIQUE DU TERRITOIRE

L'histoire du bassin pédagogique de Dornes a débuté en mars 1994. Les écoles du secteur du collège de Dornes souffraient déjà d'une fuite des élèves vers les écoles de Decize et Moulins. L'enjeu consistait à trouver « une autre forme d'organisation », où sur un territoire donné, les écoles, tout en gardant leur autonomie administrative, seraient fédérées par un même projet. L'appellation « bassin pédagogique » était née. Le bassin de Dornes concernait l'ensemble des communes de l'actuel secteur de collège de Dornes.

Le titre du premier projet de bassin (1997-2000), « pour une cohérence éducative cantonale », reflète la priorité donnée à ce projet dont la volonté était d'engager les enseignants, les familles et les communes. Cette cohérence éducative était fondamentale pour lutter contre l'isolement en milieu rural. Le projet suivant (2000-2003), « l'Échange au service de la réussite » témoigne d'une volonté de placer l'ambition scolaire au cœur du parcours de chaque élève.

Des espaces de réflexion et d'échanges ont été créés. Plusieurs fois par an, le conseil d'administration de l'« Association pour l'animation des écoles du secteur de Dornes » rassemble des élus, des enseignants et des parents. Les enseignants travaillent en conseil de maîtres une fois par mois.

Communiquer, diffuser, faire partager au plus grand nombre les ambitions portées par les enseignants pour les élèves du bassin était une priorité.

De 350 élèves scolarisés en 1994 sur l'ensemble des huit écoles, le nombre a atteint 420 à la rentrée de septembre 2005. Pendant le même temps, la population du secteur concerné a continué de chuter de 200 habitants.

Dès la création du bassin pédagogique, les activités culturelles et sportives ont été privilégiées. Un journal, bulletin de communication, vit le jour, véritable outil de liaison.

Très rapidement, s'ajoute à l'isolement pédagogique la multiplication des cas d'enfants en grande difficulté scolaire qui s'explique pour partie par l'installation de familles urbaines, souvent malheureusement en situation précaire. Le titre du projet (2006-2009) en témoigne : « s'organiser pour combattre l'échec scolaire ».

Ce bref historique permet de situer le contexte dans lequel se construit le territoire éducatif rural du bassin de Dornes. L'organisation pédagogique du territoire a fortement changé. Le bassin pédagogique est actuellement composé de trois écoles au lieu des huit qui existaient à sa création. Malgré ces transformations fortes, les équipes enseignantes sont très engagées pour pérenniser ce bassin qui représente un appui essentiel dans leurs pratiques pédagogiques. Des conseils de maîtres ont encore lieu chaque mois, permettant de conduire des réflexions pédagogiques et de mettre en place des projets communs aux trois écoles. Le conseil d'administration du bassin qui se réunit régulièrement témoigne de l'engagement fort des élus et de l'implication de certains parents.

Cependant, l'articulation avec le collège reste très fragile.

Cette analyse permet d'identifier des leviers et des faiblesses de ce territoire qui pourront alimenter la réflexion qui présidera à la construction du territoire éducatif rural.

LES RESSOURCES DU TERRITOIRE

Un premier état des lieux a été réalisé pour recenser les ressources du territoire ou proches de ce territoire.

Ressources culturelles

- Médiathèques à Decize et Moulins ;
- Ecoles de musique à Decize et Moulins ;
- Maison de la culture de Nevers ;
- Bibliothèques dans les trois communes de Dornes, Cossaye et Lucenay-les-Aix, animées par des bénévoles ;
- Bibliobus et banque départementale de prêt ;
- Cinéma de Decize et salles de spectacles à Moulins.
- Musées de Moulins (musée du costume de scène, musée de l'illustration jeunesse), Microfolie de Couzon.

Ressources et lieux de pratiques sportives

- Gymnase du collège de Dornes avec un mur d'escalade ;
- Espaces aquatiques de Decize et de Moulins ;
- Associations sportives : football (dans les trois communes) ; judo (Dornes) ; basket (Dornes)

Ressources pour l'éducation à l'environnement

- Association ADTER (Animation et Développement d'Actions Techniques pour une écocitoyenneté Responsable à Couzon)
- Office français de la biodiversité à Decize (gestion de sites ligériens Natura 2000 et missions pédagogiques) ;
- Conservatoire d'espaces naturels à Decize.

Accueil périscolaire

- Centre de loisirs de Lucenay-les-Aix
- Dispositif d'aide aux devoirs à St Germain Chassenay.

BILAN DES CONCERTATIONS

Différents temps de concertation ont été conduits avec les enseignants, les élus, les parents d'élèves et les partenaires. Ce tableau synthétise les échanges qui complètent les données chiffrées détaillées ci-dessus.

Forces	Faiblesses
• Équipe pédagogique 1er degré mobilisée pour la réussite des élèves ; • Engagement fort des élus autour du bassin pédagogique ; • Travail en équipe au sein du bassin pédagogique ; • Réflexion pédagogique.	• Liaison école-collège difficile à construire et à pérenniser ; • Déficit d'attractivité du collège (les élèves quittent le secteur à l'entrée au collège) ; • Accompagnement limité du maître E du RASED : les écoles sont éloignées du RASED de Decize dont elles dépendent, de ce fait les interventions régulières du maître E sont rarement envisageables. • Manque de moyens sur le territoire pour assurer certains soins (orthophonistes, psychologues, ...) • Offre sportive réduite ; • Offre culturelle limitée ; • Faible implication des familles dans le parcours des élèves ; • Manque de communication aux familles sur les actions.
Opportunités	**Menaces**
• Expérience et expertise acquises dans le cadre du bassin pédagogique. • Fonctionnement du bassin pédagogique : un fonctionnement structuré qui facilite la formalisation de la réflexion ; • Centre de loisirs de Lucenay-les-Aix ; • Structures animées par des bénévoles : bibliothèques, clubs sportifs ; • Proximité des pôles culturels et sportifs de Decize et de Moulins ; • Proximité du pôle sportif de Decize.	• Baisse des effectifs dans les écoles ; • Baisse des effectifs au collège ; • Proximité du pôle « enseignement » de Moulins ; • Eclatement administratif du territoire ; • Complexité de fonctionnement liée à l'organisation administrative ; • Des communes de tailles très différentes : ceci peut impacter fortement l'équilibre entre les différents acteurs.

LES AXES STRATÉGIQUES

Levier 1 : renforcer la coopération entre l'école et les acteurs locaux

- Consolider la liaison école-collège en s'appuyant sur l'expertise du bassin pédagogique de Dornes ;
- S'appuyer sur l'organisation du bassin pédagogique pour mettre en place les instances de pilotage du territoire éducatif rural ;
- Faciliter l'implication des familles dans le parcours éducatif de leurs enfants.

Levier 2 : garantir aux élèves un véritable pouvoir d'agir sur leur avenir

- Enrichir et consolider les apprentissages fondamentaux pour donner aux jeunes du territoire la possibilité de choisir leur avenir ;
- Rompre l'isolement en facilitant l'accès à la culture et aux pratiques sportives.

Levier 3 : renforcer l'attractivité de l'école rurale et l'accompagnement des personnels

- Renforcer l'attractivité du collège ;
- Enrichir les pratiques pédagogiques par le biais de formations inter-degrés inscrites au plan de formation départemental.
- Investir les conseils de bassin pour mettre en place des espaces de concertation inter-degrés.

VUE SYNOPTIQUE DES ACTIONS

Renforcer la coopération entre l'école et les acteurs locaux	***Garantir aux élèves un véritable pouvoir d'agir sur leur avenir***	***Renforcer l'attractivité de l'école rurale et l'accompagnement des personnels***
- Construire des projets culturels avec les acteurs des deux communautés de communes (médiathèque de Decize et Moulins, écoles de musique de Decize et Moulins) pour les élèves du cycle 1 au cycle 4. - Élargir le périmètre de l'association du bassin pédagogique en y associant le collège et les partenaires associatifs du territoire. - Mettre en place un comité de pilotage en s'appuyant sur l'actuel fonctionnement du conseil d'administration du bassin pédagogique. - Développer la communication à destination des familles (supports de communication, instances de communication).	- Travailler le parcours lecteur du cycle 1 au cycle 4 avec les deux médiathèques et les bibliothèques municipales en lien avec la banque départementale de prêt (dans la continuité du travail sur les réseaux littéraires mis en place dans les écoles primaires). - Lutter contre l'illettrisme en renforçant les actions autour de la lecture à destination des élèves et des familles. - Construire un programme culturel annuel de visites d'expositions et de spectacles décentralisés sur le territoire du bassin : musées du costume de scène et d'illustration jeunesse à Moulins, maison de la culture de Nevers. - Poursuivre les actions dans le domaine du développement durable en sollicitant l'accompagnement des associations locales. - Diversifier la pratique sportive en sollicitant des intervenants extérieurs. - Solliciter des intervenants extérieurs pour travailler les compétences psycho-sociales. - Développer des dispositifs d'aide aux devoirs dans les communes. - Solliciter des orthophonistes et des psychologues pour des interventions dur le territoire, à proximité des écoles.	- Donner une coloration culturelle forte au collège pour renforcer son attractivité. - Organiser une classe transplantée au collège, à dominante culturelle, pour les élèves de CM2. - Valoriser les réussites des anciens élèves du territoire. - Organiser des conseils de maîtres et des conseils pédagogiques dans les médiathèques pour préparer les actions autour de la lecture. - Engager une réflexion sur l'autonomie intellectuelle de l'élève. - Mettre en cohérence les fonctionnements premier et second degré pour permettre des temps de réflexion pédagogique en inter-degrés. - Mettre en place des formations inter-degrés (autonomie intellectuelle, compétences psycho-sociales, prise en charge de la difficulté dans l'apprentissage de la lecture).

LES PREMIÈRES ACTIONS

Le parcours lecteur

Objectifs

- Consolider l'apprentissages de la lecture ;
- Améliorer la fluence de lecture ;
- Enrichir le Quart d'heure lecture ;
- Développer le goût de lire ;
- Enrichir le travail conduit autour des réseaux littéraires.

- Animation des bibliothèques municipales et du CDI du collège : développer des actions dans la continuité de la classe (temps de lecture partagée avec les familles, expositions sur des thématiques travaillées en classe). Un travail autour de l'œuvre de Claude Ponti sera conduit sur l'année scolaire 2023-2024. Ce travail pourra se faire en lien avec la bibliothèque départementale de prêt pour enrichir les fonds documentaires disponibles sur le territoire et dans les établissements. Un premier temps de travail a eu lieu pour construire une progressivité des œuvres étudiées du cycle 1 au cycle 3 et définir les thématiques travaillées pour chaque cycle. Pour compléter le travail conduit en classe, une exposition d'illustrations de Claude Ponti sera organisée à Lucenay-les-Aix et présentée à tous les élèves des écoles par une intervenante de la Fédération des Œuvres Laïques.

- Intervention des médiathèques de Decize et Moulins auprès des enseignants, des familles et des bénévoles des bibliothèques municipales afin de développer des actions autour de la lecture pour tous.
  Une première action à destination des enseignants 1er et 2nd degré consistera à organiser un conseil école/collège en début d'année scolaire prochaine, à la médiathèque de Moulins pour présenter les ressources de chaque médiathèque pour construire les actions partenariales. Une action similaire sera mise en place avec la médiathèque de Decize.
  Lors de ces rencontres, les contenus des actions proposées aux élèves seront co-construits (enseignants et intervenants des médiathèques) à partir des ressources proposées, en lien avec les programmations de classe.

- Temps d'accueil école-familles dans les structures municipales. Des temps d'accueil des familles seront prévus en début ou fin de journée de classe au sein des bibliothèques municipales. Ils permettront de proposer des temps de lectures partagées ainsi que des visites d'expositions mises à disposition par la Fédération des Œuvres Laïques.

Une ouverture culturelle

- *Objectifs*

- S'exprimer, analyser sa pratique, celle de ses pairs ;
- Échanger avec des artistes ;
- Constituer un parcours culturel de l'école maternelle au collège.

Des spectacles décentralisés sur le territoire

- Partenariat avec la Maison de Nevers dans le cadre du dispositif « Côté Jardin ». Chaque année, deux spectacles seront proposés sur le territoire. Toutes les communes ont accepté de financer pour partie le dispositif en complément d'un projet « Notre école, faisons la ensemble». Un spectacle sera réservé au public scolaire, l'autre est proposé aux familles sur du hors temps scolaire. Pour l'année scolaire prochaine, les élèves des cycles 1 et 2 des trois écoles bénéficieront du spectacle « mille secrets de poussins » dans le cadre du projet Claude Ponti. Ce spectacle se déroulera à Dornes. Un second spectacle « La famille vient en mangeant » aura lieu à Cossaye. Il sera proposé à toutes les familles.

- Chaque année, chaque élève du cycle 1 au cycle 4 pourra assister à un spectacle dans un lieu dédié (cinéma, Maison de la Culture de Nevers, théâtre de Moulins, festivals à destination du jeune public). Les décisions seront prises chaque année en conseil de maîtres et en liaison école-collège en fonction des différentes programmations.

Des interventions culturelles

- Dans le cadre du programme ECLATS proposé par la Maison, toutes les classes de primaire pourront bénéficier d'une intervention de Pascale Massicot, (responsable du programme ECLATS à la Maison). Il s'agit d'une intervention décentralisée, construite à partir des expositions de La Maison.
- Visites d'expositions des sites de proximité (musée de l'Illustration jeunesse, Centre national du costume de scène, La Maison,Micro-Folie Nature et Culture) avec des ateliers pédagogiques.
- Résidences d'artistes en inter-degrés : ateliers culturels en partenariat avec la Maison de la culture de Nevers à destination des élèves de cycle 3 (CM1/CM2/6ème) et de cycle 4 dans le cadre de la liaison écoles/collège avec les professeurs de collège de français, d'éducation musicale et d'arts plastiques. Des ateliers seront proposés aux familles.
- Intervention musique : en partenariat avec l'école de musique de Moulins.
  Intervention d'un DUMISTE avec une classe de l'école de Dornes. Le projet sera construit avec l'appui de la conseillère départementale musique en lien avec la conseillère départementale musique de l'Allier.
  Des interventions de découverte d'instruments pourront être proposées dans les trois écoles.
  Un dispositif similaire sera construit avec l'école de musique de Decize.

Un collège à dominante culturelle

Objectifs :

- Familiariser les élèves de CM1/CM2 avec l'environnement du collège ;
- Affiner l'orientation des élèves à l'issue de la 3ème ;
- Sécuriser la transition CM2/6ème ;
- Renforcer la continuité pédagogique entre les écoles et le collège ;
- Renforcer l'attractivité du collège.

En lien avec l'axe culturel développé depuis la création du bassin pédagogique, il a été décidé de renforcer l'attractivité du collège en lui donnant une forte coloration culturelle.

Il s'agira de donner de la cohérence au parcours artistique des élèves aux cycles 3 et 4 pour le renforcer et pouvoir afficher cette dominante culturelle au collège.

Classe transplantée au collège pour les élèves de CM1 et de CM2 des écoles du secteur de Dornes.

Les élèves de CM1 et de CM2 seront accueillis pendant une semaine au collège. Chaque jour, une demi-journée sera consacrée à des apprentissages artistiques (arts plastiques, cirque, musique, théâtre) qui donneront lieu à des productions communes avec les élèves de 6ème.

Les professeurs des écoles et les professeurs du collège interviendront en co-intervention..
Dans un premier temps, les élèves des écoles pourront bénéficier des transports scolaires des élèves du collège. Ceci a été rendu possible grâce à l'intervention d'un maire auprès du conseil régional. Un projet « Notre école, faisons la ensemble » sera déposé pour apporter plus de souplesse à cette organisation des transports.

Mise en place d'ateliers de pratique culturelle sur la pause méridienne.

Les ateliers proposés reprendront les activités d'initiation de la classe transplantée au collège. Un atelier sera proposé chaque jour sur le temps de la pause méridienne et sera accessible aux élèves de 4 niveaux de collège.

Certains ateliers pourront être animés ou co-animés par des intervenants extérieurs pour enrichir les activités.

Diversification des pratiques sportives

Objectifs :

- Inciter les élèves et leurs familles à renforcer leur pratique sportive ;
- Diversifier l'offre d'activités sportives.

Développer la fête du sport

Lors de la fête des associations qui a lieu en début d'année scolaire, les communes s'engagent à solliciter les clubs sportifs locaux pour proposer des ateliers familles. Par ailleurs, des clubs sportifs extérieurs aux communes sera sollicités dans le même objectif.

Solliciter des intervenants extérieurs

Les enseignants des écoles souhaitent diversifier les activités physiques proposées aux élèves. Au début de l'année scolaire prochaine, ils travailleront sur une progression annuelle et solliciteront des intervenants extérieurs.

Accompagner les élèves dans leur travail personnel

Objectifs

- Sécuriser le parcours des élèves ;
- Donner à chaque élèves la possibilité de réussir.

Proposer un dispositif d'aide aux devoirs

La commune de St Germain Chassenay propose un dispositif d'aide aux devoirs encadré par des bénévoles de la Croix Rouge. Sur la commune de Lucenay-les-Aix, les élèves disposent d'une organisation similaire proposée par le centre de loisirs.
Le projet consiste à proposer à chaque élève qui le souhaite un temps d'aide au travail personnel.
Cette action sera conduite en parallèle d'une réflexion avec les enseignants sur la construction de l'autonomie intellectuelle de l'élève.

L'ensemble de ces actions sera présenté et débattu à l'occasion du premier comité de pilotage du territoire Éducatif Rural de Dornes qui aura lieu le 27 juin 2023 et qui officialisera le dispositif.

ACADÉMIE DE DIJON
Liberté
Égalité
Fraternité

Direction des Services Départementaux de l'Éducation Nationale de la Nièvre

Projet Territoire Éducatif Rural (TER) de Saint Pierre le Moûtier

Coordonnateur du TER

Loïc Vacher loic.vacher@ac-dijon.fr

Principale du collège de secteur

Mme Lepresle fabienne.lespresle@ac-dijon.fr

Équipe de circonscription accompagnatrice

Mme Gien, IEN annette.gien@ac-dijon.fr

Mme Buffet, CPC natacha.buffet@ac-dijon.fr

TERRITOIRE ÉDUCATIF RURAL (TER) DE SAINT PIERRE LE MOÛTIER RENTRÉE 2023

École maternelle St Pierre le Moutier

Directrice : Sarah Jamet

3 classes

Écoles élémentaires- RPID St Pierre le Moutier/Livry- 7 classes + une ULIS
Directeur : Jérôme Bernadat

2 sites sur St Pierre Le Moutier

Élémentaire Bel Air

Élémentaire Le Bourg

1 site sur Livry

Élémentaire Livry

École primaire Chantenay Saint Imbert

Directrice : Véronique Cristo

4 classes

Collège de Saint Pierre Le Moûtier

Principale :Mme Monfort

14 classes

Parents d'élèves élus
DDEN
DASEN
IA-IPR IEN Nevers 1
CPC

ÉDUCATION NATIONALE

Municipalités de Saint Pierre le Moûtier, Chantenay Saint Imbert, Livry, Langeron, Mars Sur Allier, Azy le Vif, Toury Sur Jour, Tresnay Espace Socio-culturel de Saint Pierre le Moutier Syndicat Intercommunal S.I.C.C de Saint Pierre le Moûtier Communautés de Communes Nivernais Bourbonnais et Loire et Allier Conseil départemental Caisse d'allocation Familiale (CAF) Sécurité sociale agricole (MSA) Office de tourisme de Saint Pierre le Moûtier Associations et commerces de Saint Pierre le Moûtier.

PARTENAIRES DU TER

Le TER de Saint Pierre Le Moûtier est une réponse aux indicateurs tant scolaires que périscolaires et sociaux afin de « constituer un réseau de coopération autour de l'École comme point d'ancrage territorial, au service d'un projet éducatif porteur d'ambition pour les élèves et leurs familles, et vecteur de rayonnement pour le territoire lui-même » (in dossier de presse « Les territoires éducatifs ruraux », janvier 2021). À l'issue des concertations menées en 2022-2023 avec l'ensemble de la communauté éducative et des partenaires, les objectifs suivants ont été définis pour les trois années à venir :

Objectifs du TER de Saint Pierre le Moûtier 2023-2026

Axe 1 : viser l'excellence, la réussite de tous les élèves

- Développer des projets pédagogiques visant le renforcement des savoirs fondamentaux (1ier et 2nd degré)
- Assurer l'aide aux devoirs faite en élémentaire sur le RPID St Pierre le Moûtier et sur Chantenay Saint Imbert
- Assurer les transitions inter-cycles et inter-degrés, développer le travail en partenariat autour de projets communs

Axe 2 : réduire les inégalités sociales territoriales

- Développer l'ambition scolaire
- Ouvrir à la culture
- Initier aux outils numériques

Axe 3 : développer le bien-être

- Développer l'accès aux professionnels permettant de diagnostiquer les troubles des apprentissages et d'assurer des soins
- Développer les pratiques sportives
- Renforcer l'école inclusive

1. À la découverte du bassin pédagogique de Saint Pierre le Moûtier 1

1.1. Le territoire scolaire 1

1.1.1. Géographie et historique 1

Les écoles du bassin pédagogique- St Pierre le Moutier et Chantenay-St-Imbert- 1

Sectorisation scolaire 1ier et 2nd degré 2

1.1.2. Indicateurs sociaux et pédagogiques 3

Indicateurs sur la scolarité des élèves du bassin pédagogique (1ier degré) et du secteur de collège 3

Revenus médians et Indice de Positionnement Social (IPS) des parents d'élèves des écoles du bassin pédagogique (2019), distribution par professions et catégories socioprofessionnelles (PCS) (données du 1ier degré) 5

Indice de position sociale (données du 2nd degré) 6

Résultats évaluations nationales 7

Résultats de l'enquête auprès des parents d'élèves du bassin pédagogique de Saint Pierre le Moûtier (décembre 2022) 10

1.1.3. Autres indicateurs caractérisant le territoire : diagnostic de territoire 2022 de la CAF dans le cadre de la Convention Territoriale Globale (CTG) de la Communauté de Communes Nivernais Bourbonnais 11

Un territoire rural 12

Un territoire caractérisé par une part plus importante de familles monoparentales 12

Un territoire avec des habitants aux ressources modestes 13

Un territoire caractérisé par un taux important d'enfants en situation de handicap 13

1.2. Les services du territoire 14

1.2.1. Accueils collectifs* 14

1.2.2. La santé 14

1.2.3. Les transports/Mobilité 16

1.2.4. Les artisans 17

1.2.5. Les structures et offres de services en lien avec la culture, les loisirs et le sport* 17

2. Vers un Territoire Éducatif Rural 22

2.1. Construction du projet TER 22

2.2. Analyse des données et identification des axes et objectifs liés 23

2.2.1. Premier niveau d'analyse : Éducation nationale 23

2.2.2. Second niveau d'analyse : Territoire Éducatif Rural (concertation avec les partenaires) 23

3. Agir : projets pédagogiques 24

3.1. Une dynamique engagée : les actions déjà mises en œuvre par le TER depuis la rentrée 2022 24

3.2. Les actions possibles définies à l'issue de la concertation élargie du lundi 23 janvier 2023 24

3.3. Projet pédagogique « un TER conté », dans le cadre du dispositif « Notre école faisons-la ensemble », validé en mai 2023 34

1. À la découverte du bassin pédagogique de Saint Pierre le Moûtier

1.1. Le territoire scolaire

1.1.1. Géographie et historique

Les écoles du bassin pédagogique- St Pierre le Moutier et Chantenay-St-Imbert-

- Répartition

- Historique et projet de bassin

Le bassin pédagogique a été créé dans le milieu des années 1990 par **la volonté des enseignants des écoles du RPID, de la maternelle de Saint-Pierre-le-Moûtier et de Chantenay-Saint-Imbert de travailler en collaboration autour de projets pédagogiques spécifiques.**
A sa création, le bassin pédagogique avait plusieurs objectifs :

- Rompre l'isolement des enseignants et des élèves des petites écoles rurales.
- Éditer et diffuser un journal scolaire « Le *Canard du Bassin* » pour promouvoir l'expression écrite des enfants scolarisés dans les différentes écoles.
- Favoriser le développement des activités culturelles (atelier arts plastiques de Langeron, participation aux *Enfants qui chantent*).
- Donner à tous les enfants du secteur les mêmes possibilités d'accès aux infrastructures socioculturelles et sportives.

Si certaines actions se sont arrêtées comme la publication du *Canard du Bassin*, d'autres ont perduré comme les « *Enfants qui chantent* » ou ont évolué selon les priorités retenues par les projets de bassin successifs (découvertes culturelles et artistiques, classe découverte, correspondance scolaire, projet littérature…).
A travers ces évolutions, le bassin pédagogique a su conserver son identité en s'appuyant sur les spécificités de son territoire. L'évolution du bassin pédagogique en Territoire Éducatif Rural s'inscrit pleinement dans cette dynamique.

Le projet de bassin actuel témoigne de ce travail d'équipe. Il présente les axes de travail, les objectifs et les actions. Il s'appuie sur une analyse des indicateurs du premier degré comme les résultats aux évaluations nationales, les spécificités du contexte des écoles primaires (environnement social, partenaires etc.). Cinq grands axes de travail sont définis : la transmission des valeurs de la République, l'ouverture culturelle, le développement numérique, le renforcement de l'apprentissage des fondamentaux et l'éducation à la santé. Ce projet vise à améliorer la réussite scolaire par l'élaboration d'actions permettant d'atteindre les objectifs définis. Par exemple, pour le renforcement des apprentissages fondamentaux, le travail sur la résolution de problèmes est un des objectifs au regard des résultats des évaluations nationales. Celui-ci est décliné en différentes actions amenant les enseignants à travailler ensemble pour construire des progressions ou harmoniser leurs outils.

Au niveau du second degré, les écoles primaires du bassin sont rattachées au collège de Saint Pierre le Moutier.

- Équipe enseignante

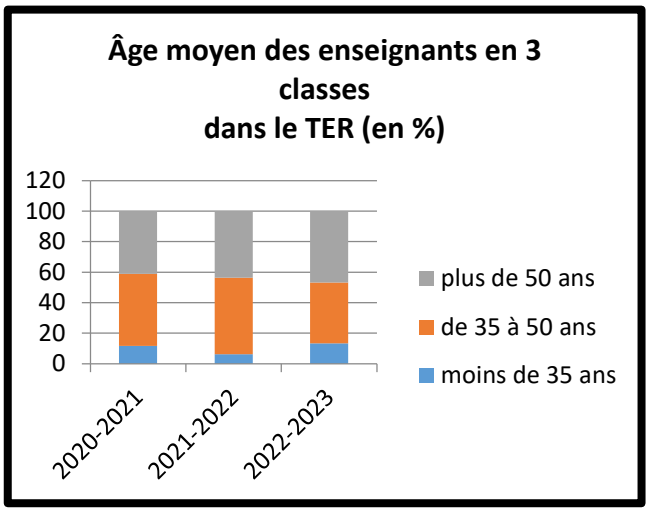

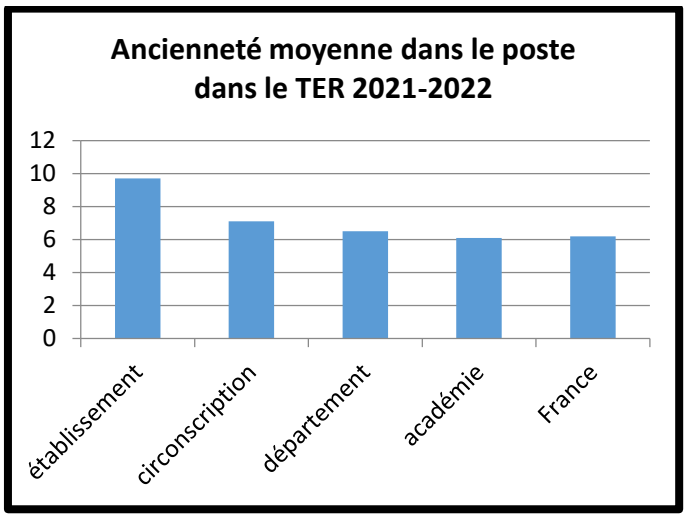

L'équipe enseignante premier degré est caractérisée par son **expérience** et sa **pérennité.**

Sectorisation scolaire 1ier et 2nd degré

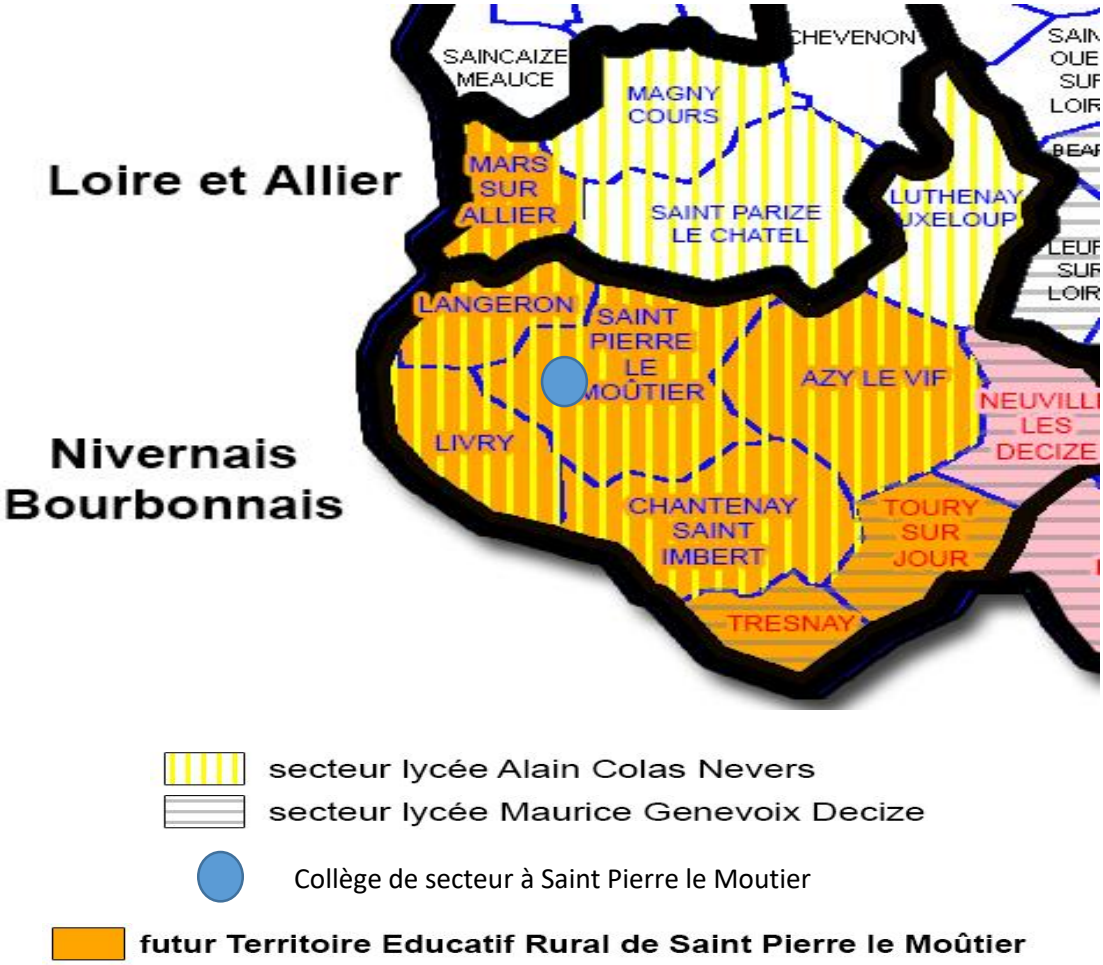

1.1.2. Indicateurs sociaux et pédagogiques

Indicateurs sur la scolarité des élèves du bassin pédagogique (1ier degré) et du secteur de collège

- **Effectifs 1ier et 2nd degré**

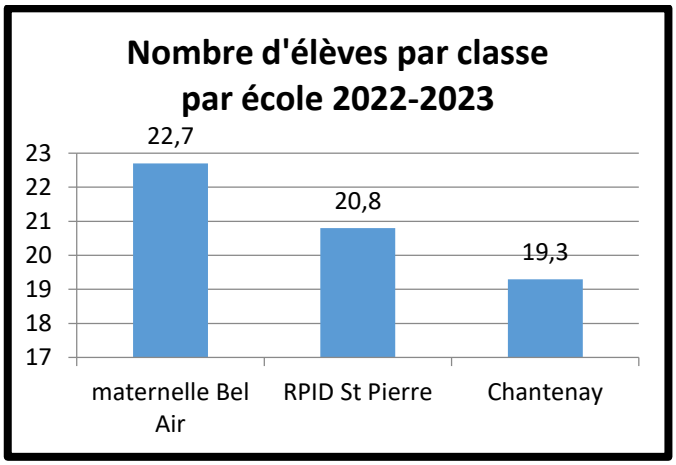

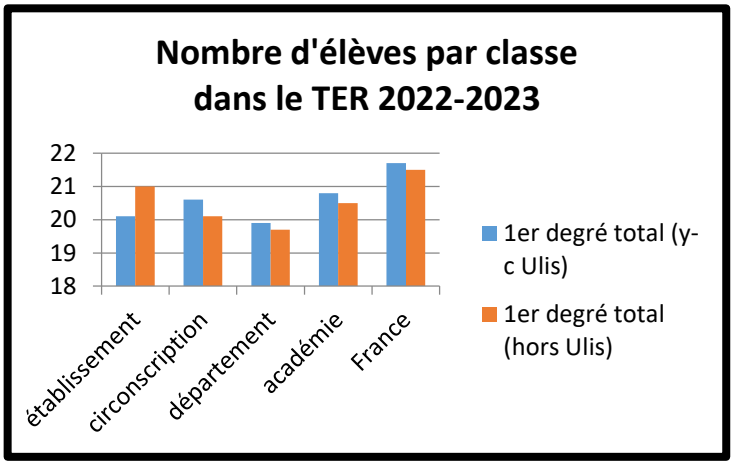

Taille de l'établissement (collège)		2018	2019	2020	2021	2022
Élèves	Etab	321	295	306	304	320
	Dépt	266	258	255	246	245
	Acad	402	403	401	399	396
	Région	403	405	404	401	398
Enseignants	Etab	26	24	24	24	
	Dépt	24	25	24	24	
	Acad	33	33	33	33	
	Région	33	33	33	33	

Les effectifs par classe en primaire sont légèrement inférieurs à la moyenne française mais supérieurs à la moyenne départementale et académique. Notons que ces derniers sont en baisse depuis quelques années. Au niveau du collège, ces effectifs sont stables par rapport à une moyenne départementale en baisse.

- **Orientation à l'entrée au collège**

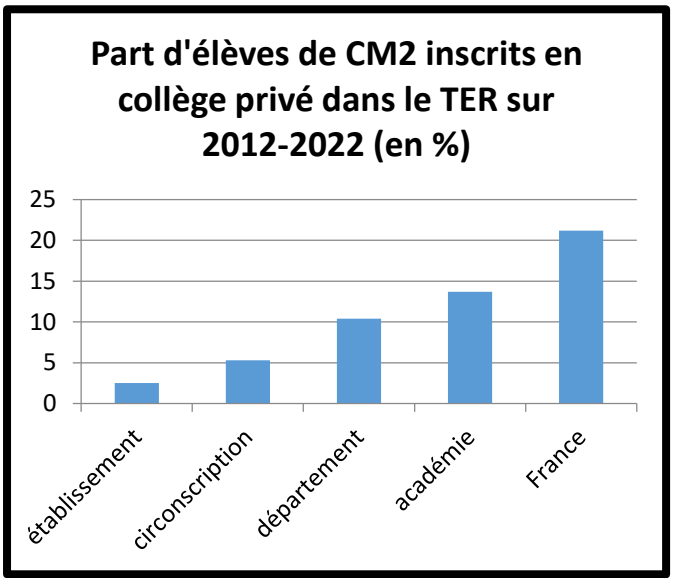

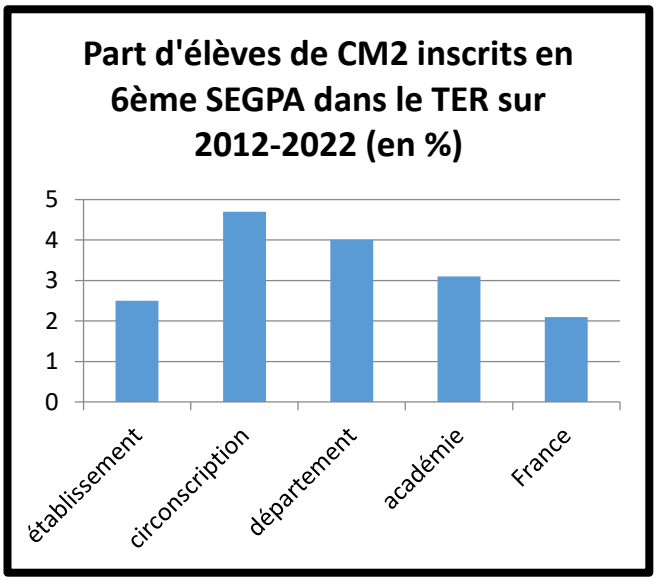

La très grande majorité des élèves du bassin fréquente le collège public du secteur ; très peu d'élèves s'orientent vers le privé. La part d'élèves entrant en 6ième en SEGPA est légèrement supérieure au niveau français mais très inférieure au niveau départementale et académique. Le collège de St Pierre le Moûtier n'ayant pas de Section d'Enseignement Général et Professionnelle Adaptés (SEGPA), ces élèves sont accueillis sur la SEGPA de Decize ou de Varennes-Vauzelles.

Indice d'éloignement des collèges - 2021 - 2022	Etab	Public + Privé		
		Dépt	Acad	Région
Indice d'éloignement	6,1	3,2	1,8	1,4

L'indice d'éloignement est très élevé : **77% des élèves sont transportés.**

- **Orientation à l'entrée au lycée**

• **Taux de passage post-3ème**		2018	2019	2020	2021	2022
Redoublement - Educ / Agri	Etab	2,3	0	0	1,4	0
	Dépt	2,4	1,7	1,8	1,7	2,3
	Acad	2,3	2,5	2,5	2,6	2,7
	France	2,3	2,3	1,9	1,8	2,2
2nde GT - Educ	Etab	52,3	59,1	58,0	50,7	52,5
	Dépt	56,3	56,9	57,1	54,3	54,5
	France	65,5	65,3	66,8	66,2	65,2
2nde GT - Agri	Etab					5,1
	Dépt					2,3
	France					0,9
2nde PRO - Educ	Etab	23,3	18,2	26,1	24,6	18,6
	Dépt	21,3	21,0	22,2	21,7	21,2
	France	19,1	19,2	18,7	18,5	19,2
2nde PRO - Agri	Etab					6,8
	Dépt					4,3
	Acad					3,1
	France					1,9
CAP - Educ	Etab	3,5	1,1	0	1,4	0
	Dépt	3,2	3,4	3,3	3,3	3,9
	France	3,5	3,5	3,4	3,3	3,5

Devenir des élèves de 3ème en fin de 2nde GT		2018	2019	2020	2021	2022
1ère Générale	Etab		70,5	70,6	76,9	68,6
	Dept		67,6	69,7	65,8	65,4
	France		68,2	68,6	68,0	66,8
1ère ST2S, STMG ou BT Services	Etab	5,4	15,9	15,7	15,4	5,7
	Dept	14,5	13,3	14,3	18,3	17,7
	France	15,3	15,3	16,2	16,3	16,9
1ère STL, STI2D, STD2A ou BT Production	Etab	8,1	4,5	7,8	0,0	14,3
	Dept	9,0	9,1	6,1	7,3	7,0
	France	7,5	6,6	6,6	6,4	6,5
1ère STHR ou TMD	Etab	0,0	0,0	0,0	0,0	0,0
	Dept	0,1	0,2	0,4	0,3	0,3
	France	0,4	0,4	0,5	0,4	0,4
2nde PRO	Etab	2,7	0,0	3,9	5,1	0,0
	Dept	2,1	1,2	1,3	1,0	1,2
	France	1,3	1,1	1,0	1,0	1,0
CAP	Etab	0,0	0,0	0,0	0,0	0,0
	Dept	0,1	0,2	0,2	0,0	0,2
	France	0,1	0,1	0,1	0,1	0,1
1ère PRO	Etab	0,0	0,0	0,0	0,0	0,0
	Acad	1,7	2,1	1,8	1,9	2,4
	France	2,0	2,1	1,8	2,1	2,5
Redoublement	Etab	2,7	2,3	0,0	0,0	8,6
	Dept	5,8	3,0	2,8	2,0	2,7
	France	4,5	3,8	2,9	3,0	3,1
Autres situations	Etab	2,7	6,8	2,0	2,6	2,9
	Acad	3,7	3,2	3,2	3,6	4,1
	France	2,7	2,5	2,3	2,7	2,9

CAP - Agri	Etab					1,7
	Dépt					0,8
	France					0,4

A l'issue du collège et au regard du taux départemental et national, **le taux d'élèves du secteur de St Pierre le Moutier s'orientant en seconde générale est plus faible alors que l'orientation en section agricole est plus importante**.

Face à ce constat**, l'enjeu est d'assurer/d'ouvrir vers tous les possibles pour ces élèves afin que l'orientation soit choisie et non contrainte par des facteurs tels que la méconnaissance des offres ou l'éloignement géographique.**

Revenus médians et Indice de Positionnement Social (IPS) des parents d'élèves des écoles du bassin pédagogique (2019), distribution par professions et catégories socioprofessionnelles (PCS) (données du 1ier degré)

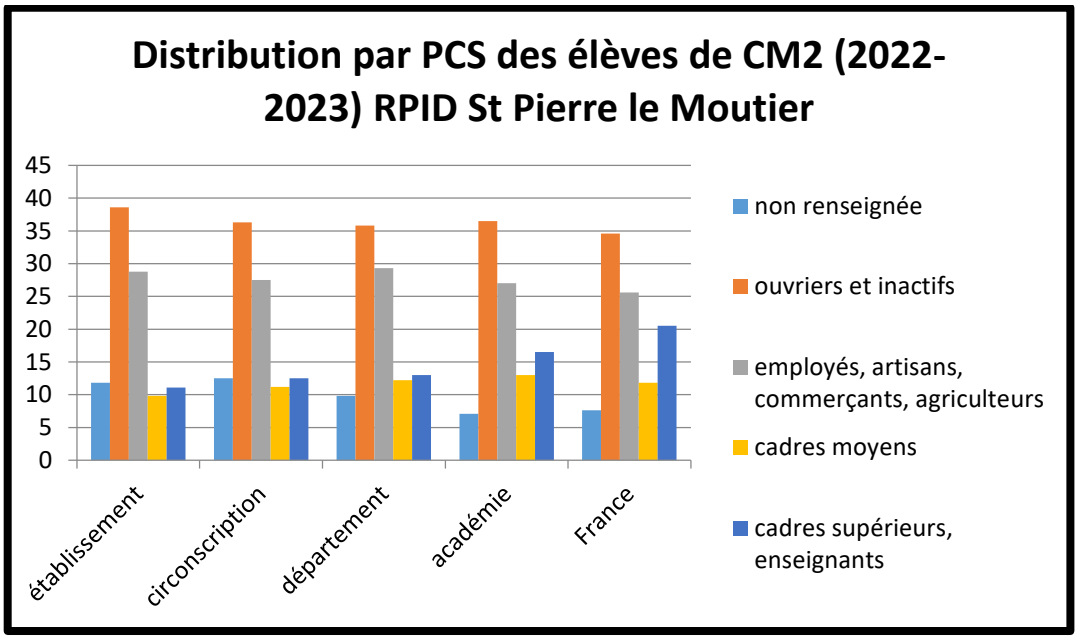

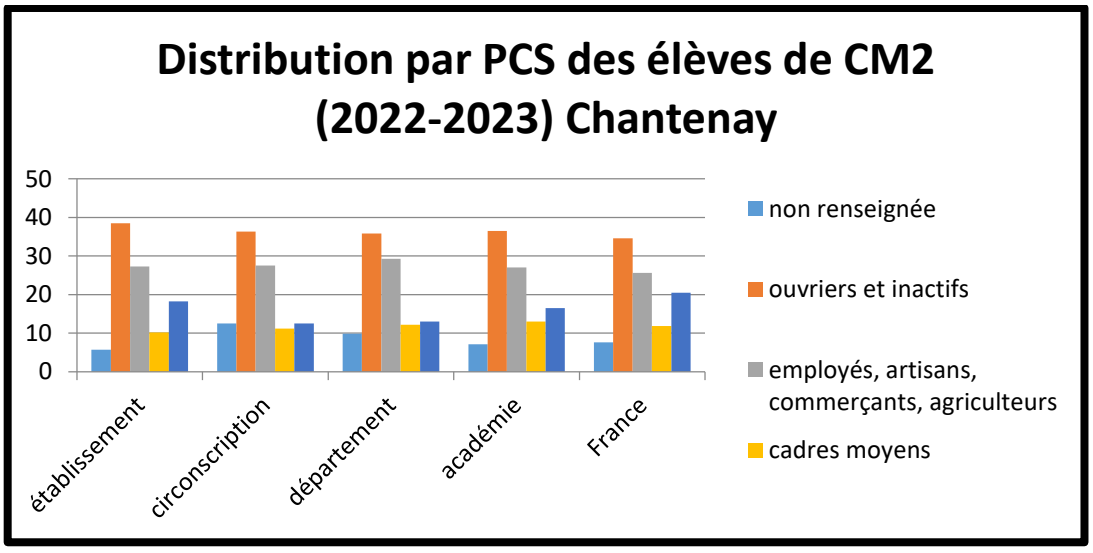

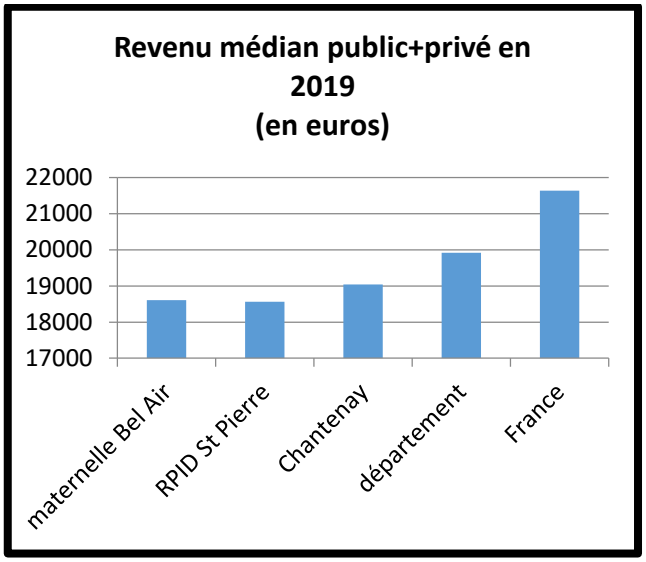

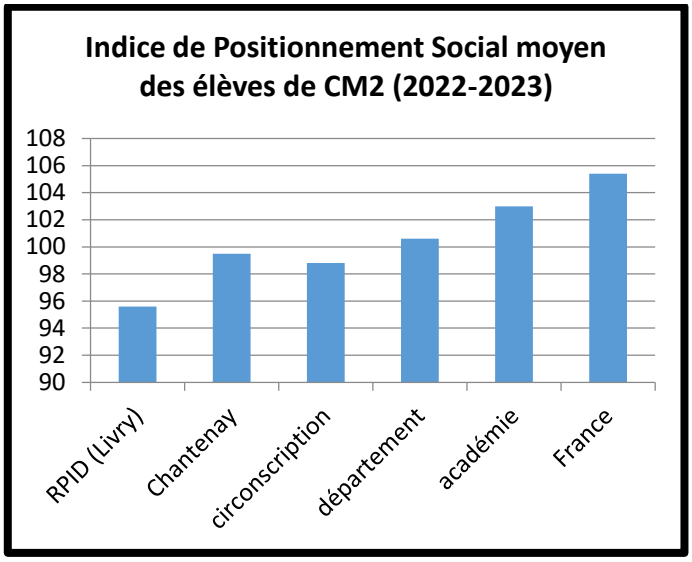

**les chiffres de 2022-2023 correspondent à la moyenne établie sur les 5 dernières années consécutives.*

Le bassin pédagogique est caractérisé par une **proportion plus importante d'ouvriers et d'inactifs** que le niveau départemental, académique et national. La proportion d'employés, artisans, commerçants et agriculteurs est à peu près au même niveau que le taux départemental, académique et la français (dans la fourchette 25%-30%). La proportion de cadres supérieurs est très inférieure par rapport au niveau départemental, académique ou national sur les écoles de Saint Pierre le Moutier mais par contre ce n'est pas le cas pour les élèves de Chantenay St Imbert.

L'Indice de Positionnement Social (IPS) permet de faire un constat similaire : une hétérogénéité entre les deux écoles, RPID et Chantenay, avec un IPS très faible sur le RPID et plus élevée sur Chantenay, bien **que l'IPS des deux écoles/RPID reste très nettement inférieure au niveau départemental, académique ou français.**

Les données sur le revenu médian vont dans le même sens : **le revenu médian des parents d'élèves des écoles du bassin pédagogique est très nettement inférieur au niveau départemental et français.**

Indice de position sociale (données du 2nd degré)

Indice de position sociale		2018	2019	2020	2021	2022
Niveau collège	Etab	102,1	102,5	100,9	102,0	102,4
	Dépt	99,8	100,5	100,6	100,6	101,8
	Acad	102,9	103,1	103,4	103,7	103,8
	Région	102,6	102,8	103,1	103,5	102,6
Entrants en 6ème	Etab	101,8	99,9	97,6	103,2	98,5
	Dépt	99,5	98,7	99,5	99,6	102,7
	Acad	102,4	102,2	103,0	103,8	104,5
	Région	101,8	102,4	102,6	103,5	102,9

Hétérogénéité sociale des élèves		2018	2019	2020	2021	2022
Ensemble des élèves	Etab		32,2	34,2	34,1	31,7

	Dépt		34,4	34,6	34,5	29,2
	Acad		35,3	35,5	35,6	29,9
	Région		35,8	35,9	35,9	30,2

Taux de boursiers par échelon (collège)		2017	2018	2019	2020	2021
Ensemble	Etab	21,9	22,7	30,2	25,8	23,7
	Dépt	25,1	25,3	26,3	26,3	25,4
	Acad	22,2	22,3	23,2	23,0	22,3
	France	25,7	25,5	25,9	25,2	24,7

Au niveau du secteur de collège et de l'ensemble des niveaux, l'indice de positionnement social est légèrement supérieur au niveau départemental mais inférieur au niveau national. L'hétérogénéité sociale est plus marquée qu'au niveau départemental et avec un taux de boursiers plus faible. Mais l'IPS est nettement inférieur à l'entrée en 6ième.

Ces indicateurs doivent être mis en corrélation avec ceux précédents sur l'IPS et le revenu médian des parents d'élèves du bassin pédagogique qui est très inférieur à la moyenne départementale : **cela signifie que le secteur de collège est marqué par une très forte hétérogénéité avec des élèves provenant d'écoles dont les parents ont un revenu médian et IPS élevés et d'écoles qui, au contraire, ont des parents au revenu médian et IPS faibles comme sur le bassin de St Pierre le Moûtier**. Là encore, **le projet Territoire Éducatif Rural a tout sa pertinence pour travailler sur ces inégalités sociales.**

Résultats évaluations nationales

- Résultats évaluations nationales CP/CE1 2021 du secteur de St Pierre le Moutier

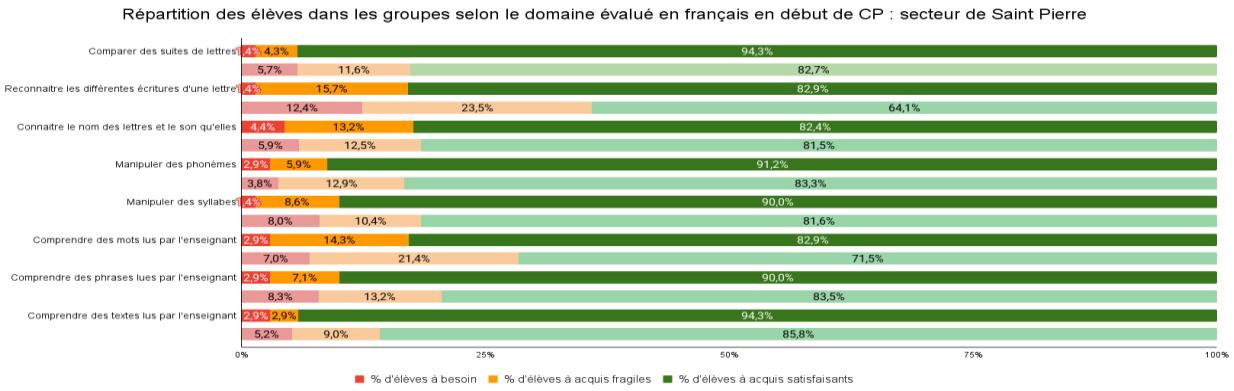

Répartition des élèves dans les groupes selon le domaine évalué en français en début de CE1 : secteur de Saint Pierre

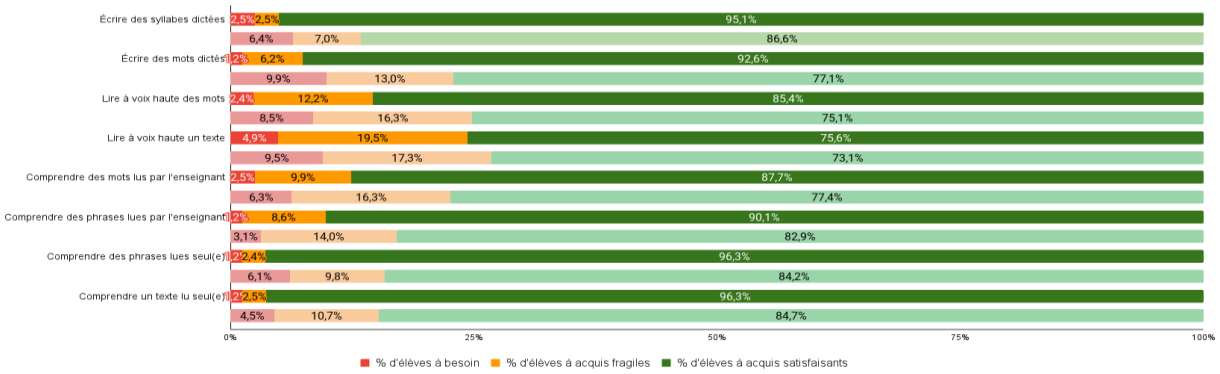

Répartition des élèves dans les groupes selon le domaine évalué en mathématiques en début de CP : secteur de Saint Pierre

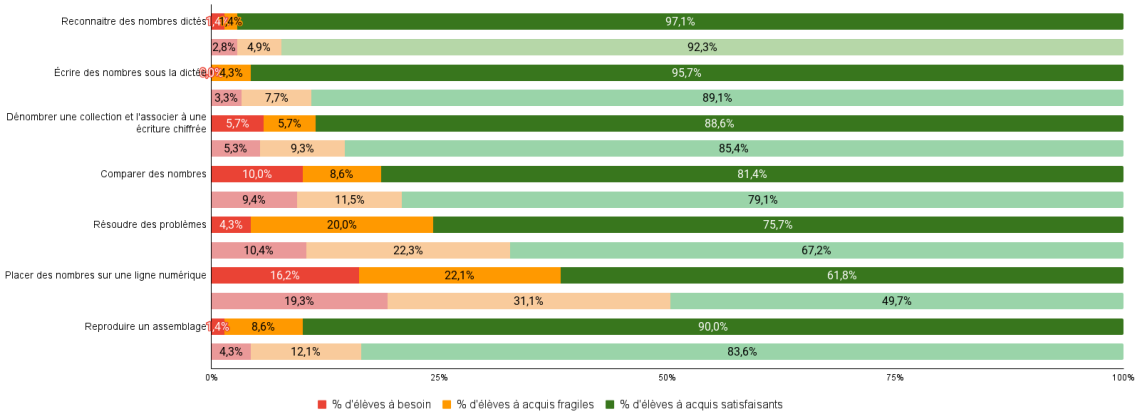

Répartition des élèves dans les groupes selon le domaine évalué en mathématiques en début de CE1 : secteur de Saint Pierre

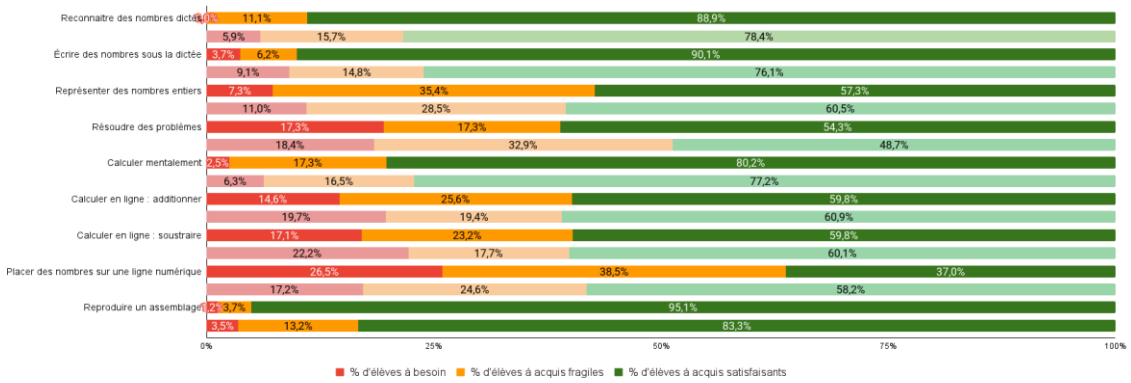

L'analyse de ces évaluations montrent qu'au regard des résultats nationaux (2nde ligne), les élèves de CP du secteur de collège de St Pierre :

- En français : les acquis des compétences évaluées sont satisfaisants pour plus de 82% des élèves ; on note une certaine homogénéité des résultats sur ces compétences ;
- En mathématiques : les résultats sont plus hétérogènes avec des faiblesses identifiées au niveau de la résolution de problèmes (taux « satisfaisant » à 75,7%) tout comme au niveau national; la compétence sur la « ligne numérique » qui permet de situer l'élève dans sa construction du nombre est très échouée.

Pour les élèves de CE1 :

- En français : les résultats sont satisfaisants à l'exception de la compétence « lecture à haute voix » réussie à 75% ;
- En mathématiques : les résultats montrent de nombreuses faiblesses avec la moitié d'entre eux qui ne sont satisfaisants que pour un peu plus de la moitié des élèves ; en particulier, cela concerne les compétences liées à la connaissance du nombre comme les différentes représentations du nombre, les placements sur la ligne numérique et les calculs. Tout comme en CP, la résolution de problèmes montre des faiblesses.

Les résultats des évaluations nationales CP et CE1 2022 confirment **des résultats CE1 extrêmement échoués et, cela, dans toutes les compétences en mathématiques**.

- Résultats évaluations nationales 6ième

Répartition des élèves de sixième par niveau de maîtrise en **français**		2017	2018	2019	2020	2021
Insuffisant	Etab	1,3	2,5	0,0	0,0	1,0
	Dépt	1,1	0,8	1,8	0,6	0,4
	Acad	1,1	1,0	1,8	0,6	0,4
	Région	1,0	1,0	1,6	0,6	0,4
Fragile	Etab	12,8	15,2	13,3	15,7	5,2
	Dépt	14,7	9,6	14,6	11,1	9,5
	Acad	13,4	9,8	13,9	9,9	9,4
	Région	13,1	10,4	13,3	9,3	9,1
Satisfaisant	Etab	80,8	73,4	85,3	78,3	86,5
	Dépt	76,8	75,9	75,2	77,9	80,9
	Acad	75,9	74,3	73,8	77,0	78,7
	Région	76,0	73,9	74,1	77,5	78,9
Très bon	Etab	5,1	8,9	1,3	6,0	7,3
	Dépt	7,5	13,7	8,4	10,4	9,2
	Acad	9,7	14,9	10,5	12,5	11,5
	Région	9,9	14,7	11,0	12,6	11,6

Répartition des élèves de sixième par niveau de maîtrise en mathématiques		2017	2018	2019	2020	2021
Insuffisant	Etab	0,0	1,3	0,0	4,9	0,0
	Dépt	2,1	2,0	1,9	1,9	1,5
	Acad	1,6	1,8	2,3	1,5	1,5
	Région	1,4	1,7	2,1	1,4	1,4
Fragile	Etab	27,6	31,6	20,3	17,3	24,2
	Dépt	25,0	24,0	29,9	26,8	28,2
	Acad	22,9	22,8	28,1	25,0	24,9
	Région	21,9	22,6	27,0	24,1	24,2
Satisfaisant	Etab	65,8	65,8	73,0	70,4	63,2
	Dépt	64,7	63,8	60,5	61,0	60,4
	Acad	65,9	64,3	59,9	62,3	61,9
	Région	66,5	64,3	60,5	62,6	61,9
Très bon	Etab	6,6	1,3	6,8	7,4	12,6
	Dépt	8,2	10,3	7,7	10,3	10,0
	Acad	9,5	11,1	9,7	11,3	11,8
	Région	10,2	11,4	10,5	11,9	12,5

Résultats évaluations 6ième 2022

	FRANCAIS						MATHEMATIQUES				
	Comp de l'oral	Comp de l'écrit	Étude de la langue Se repérer dans une phrase et identifier sa composition	Étude de la langue Maîtriser l'orthographe	Étude de la langue Comprendre et mobiliser le lexique	Fluence Lire un texte à voix haute	Résolution de problèmes	Automatismes	Espace et géométrie	Grandeurs et mesures	Nombres et calculs
à besoins	34 %	19 %	29 %	51 %	13 %	16 %	18 %	8 %	38 %	20 %	29 %
fragile	29 %	38 %	38 %	23 %	42 %	31 %	39 %	34 %	32 %	24 %	27 %
satisfaisant	37 %	43 %	33 %	26 %	45 %	52 %	44 %	58 %	31 %	56 %	44 %

Des résultats aux évaluations nationales supérieurs ou égaux au régional mais qui pointent malgré tout **des faiblesses en compréhension de l'oral, maîtrise de l'orthographe en français et l'espace et la géométrie en mathématiques**.

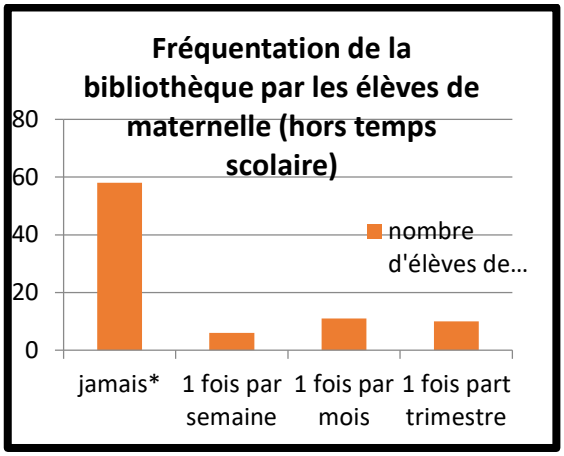

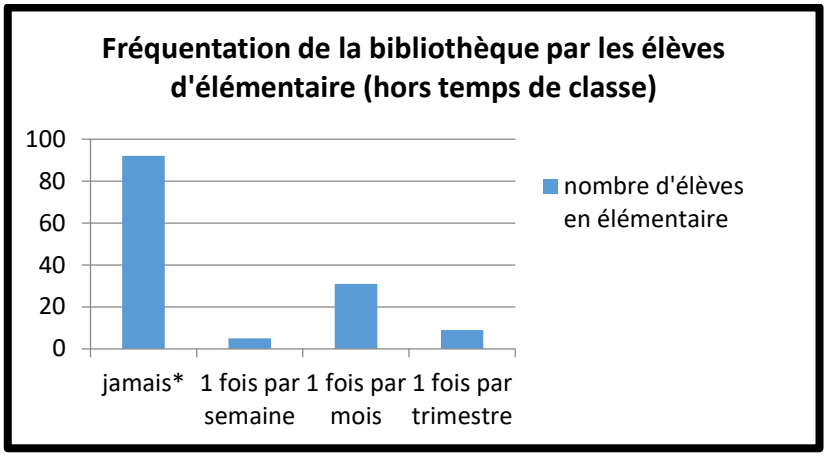

Près de 70% des élèves de maternelle et d'élémentaire ne fréquentent jamais la bibliothèque (en dehors des temps scolaires).

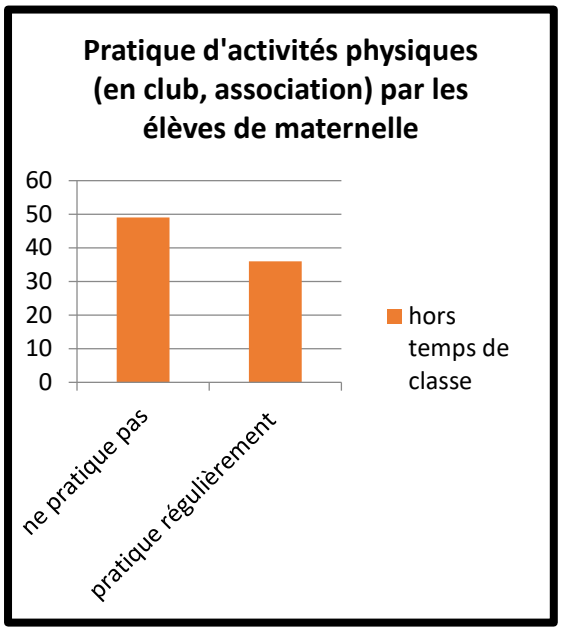

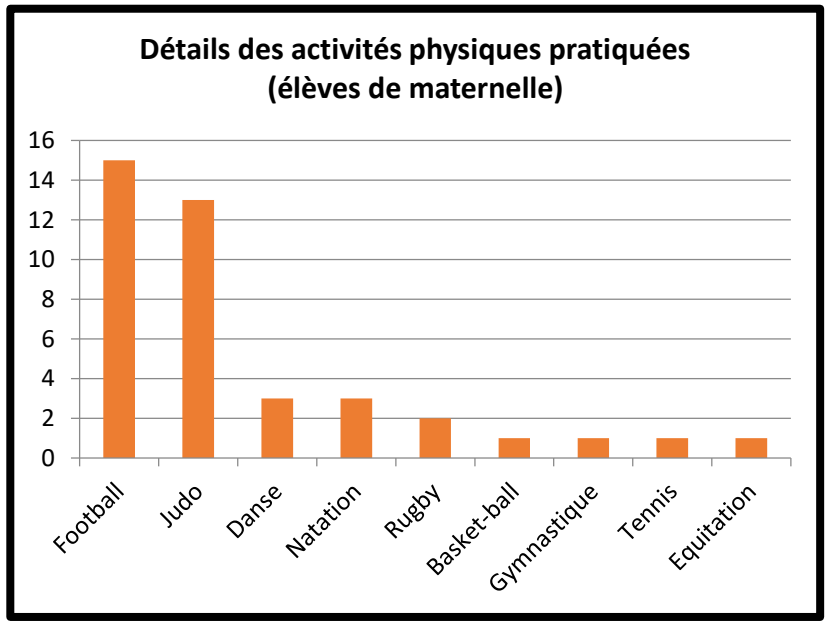

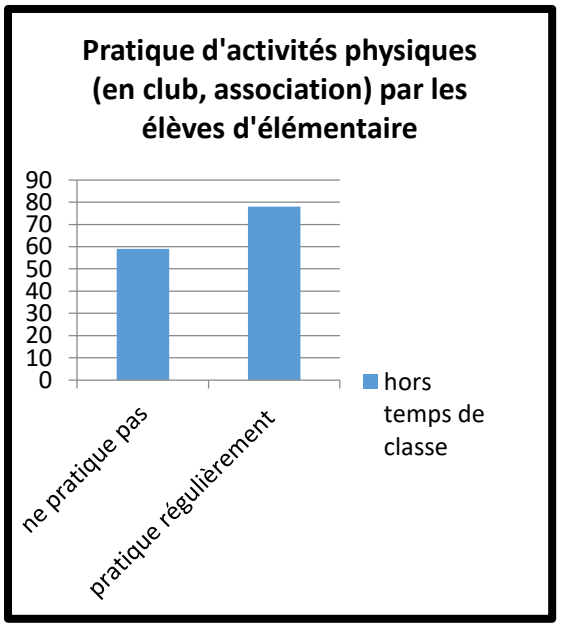

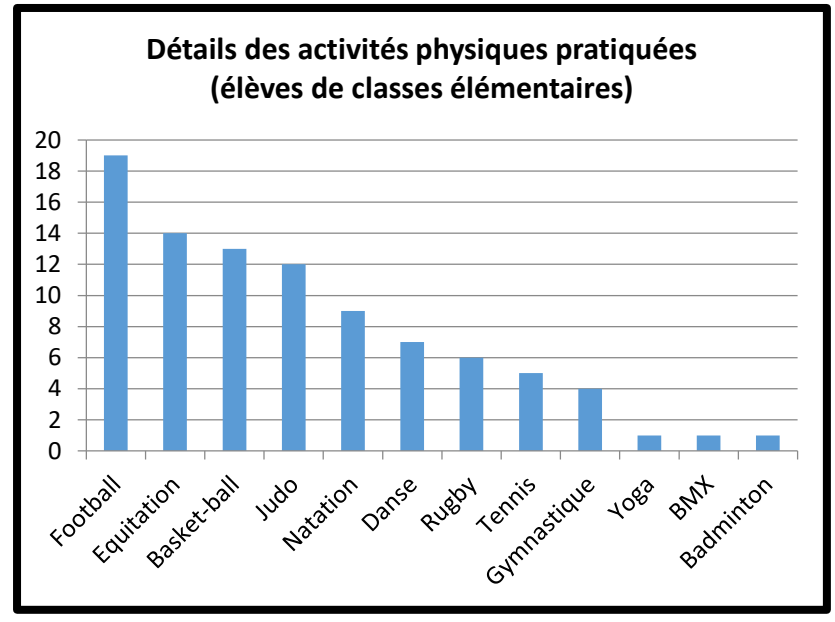

En élémentaire, **57% des élèves pratiquent une activité physique régulière en dehors de l'école**. **En maternelle, ce taux n'est que de 41%.**

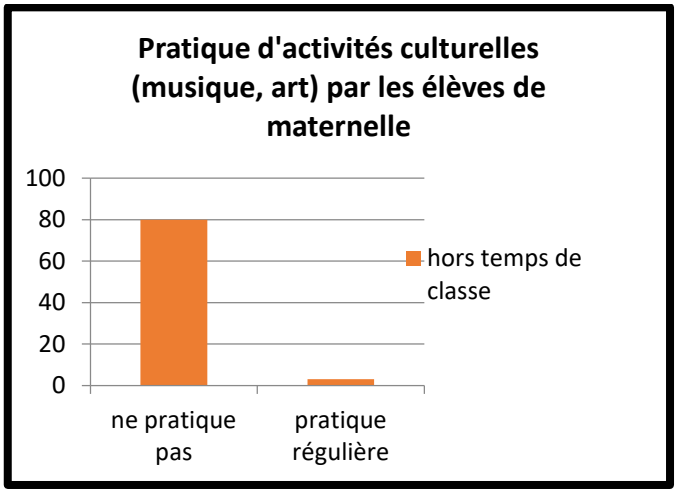

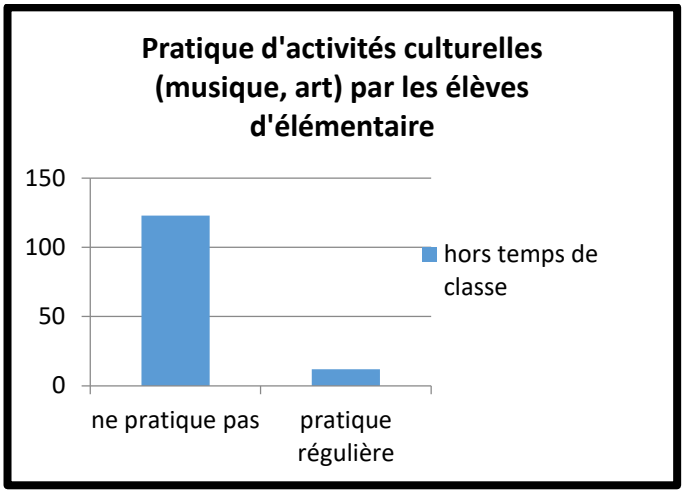

A quelques exceptions près, **les élèves du bassin pédagogique n'ont aucune activité culturelle en dehors de l'école**. Pour information, pour ceux ayant une activité culturelle en dehors de l'école (une dizaine d'élèves), ils pratiquent un instrument de musique (école de musique sur St Pierre le Moûtier).

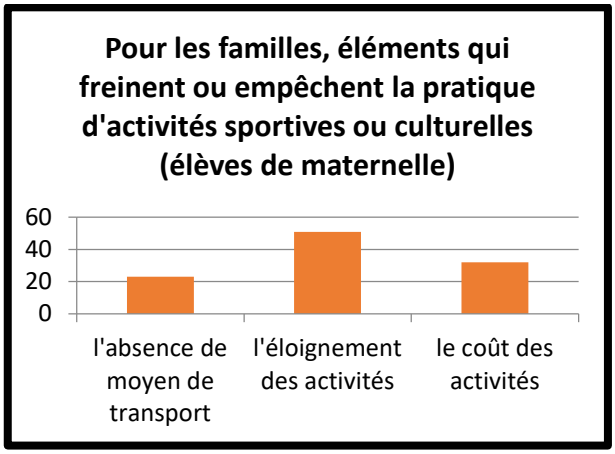

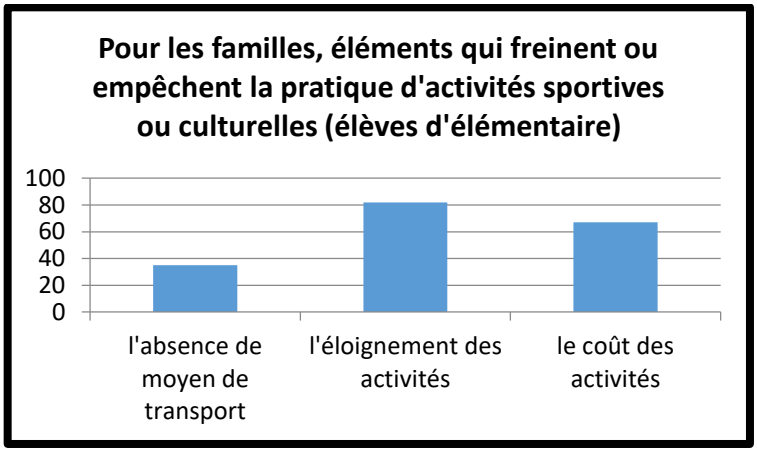

Pour les parents d'élèves, c'est **l'éloignement des activités puis le coût des activités qui sont les obstacles principaux à la pratique de ces activités.** On soulignera que certaines familles ont aussi indiqué, en commentaires, la disponibilité comme frein- lié à leur activité professionnelle-.

1.1.3. Autres indicateurs caractérisant le territoire : diagnostic de territoire 2022 de la CAF dans le cadre de la Convention Territoriale Globale (CTG) de la Communauté de Communes Nivernais Bourbonnais

Dans un souci de cohérence et de travail partenarial pour **penser au mieux la réussite des élèves et le développement du territoire- ouvrir le champ de tous les possibles et rassembler le territoire autour d'objectifs communs-** ce travail est réalisé en lien avec la CAF, dans le cadre du diagnostic réalisé actuellement pour la Convention Territoriale Globale de la Communauté de Communes (CC) Nivernais Bourbonnais (CC qui regroupe, à l'exception de Mars-sur-Allier, l'ensemble des communes engagées dans le projet TER). Parmi les très nombreux indicateurs mis à disposition par la CAF, certains confortent ou complètent les données précédentes :

Un territoire rural

Démographie agricole (données MSA)

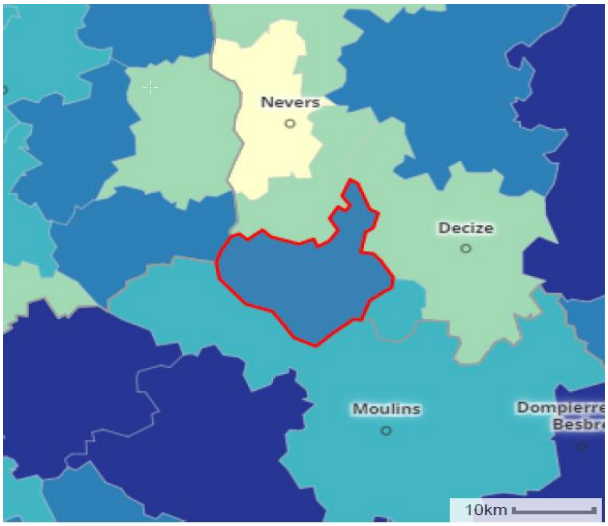

Source : MSA, DCIR, INSEE - 2020

« On observe que la CC du Nivernais Bourbonnais se situe largement au-dessus de la moyenne nationale (4,7%) avec un taux de présence du régime agricole de 10,6%. Ainsi, cela renforce le caractère rural du territoire. »

Analyse de la CAF dans le cadre du diagnostic CTG

Un territoire caractérisé par une part plus importante de familles monoparentales

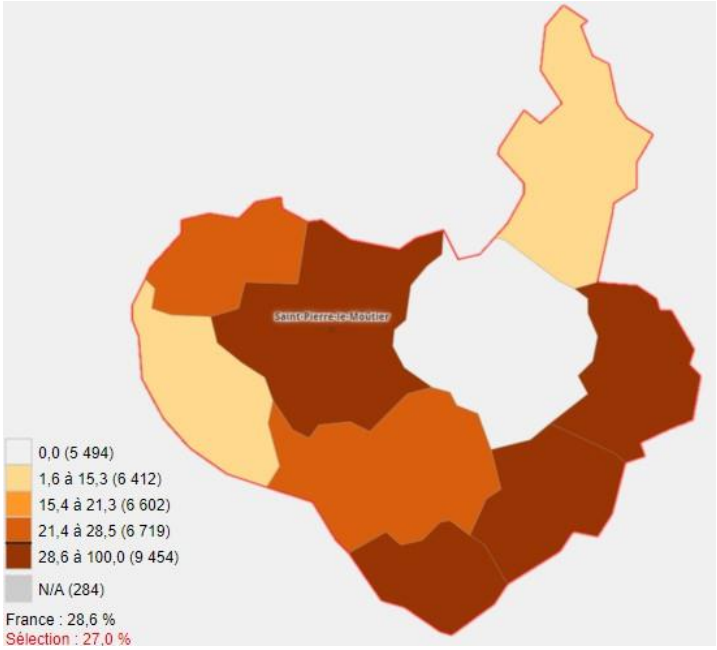

« La part des familles monoparentales est légèrement supérieure par rapport à l'échelle départementale (7,9% contre 8,7%). Toutefois, entre 2008 et 2019, **le nombre de familles monoparentales a augmenté de 41,89%.**

Parmi les ménages d'une seule personne, la part de femmes seules est plus importante avec 21,5% tandis que la part d'hommes seuls est de 16,3%. »

Analyse de la CAF dans le cadre du diagnostic CTG

Part des familles monoparentales au sein des familles avec enfant(s), 2018 (%) - Source INSEE, RP 2008-2013-2018

Un territoire avec des habitants aux ressources modestes

	2019		
	CC NB	Nièvre	BFC
Nombre de ménages fiscaux	2 364	97 127	1 240 046
Nombre de personnes dans les ménages fiscaux	5 023	194 334	2 690 327
Médiane du revenu disponible par unité de consommation (en euros)	20 040	20 510	21 640
Part des ménages fiscaux imposés (en %)	44,8	50,5	55,9

« Les habitants du territoire vivent avec des ressources financières modestes. On note une baisse de 2,4% des foyers fiscaux imposables en 2019. De fait, on compte 47,2% de foyers fiscaux imposables en 2015 contre 44,8% en 2019. »

Analyse de la CAF dans le cadre du diagnostic CTG

Un territoire caractérisé par un taux important d'enfants en situation de handicap

	CC DU NIVERNAIS BOURBONNAIS		NIEVRE		FRANCE	
AEEH	**47**	***5,2%***	1 445	*3,9%*	352 742	*2,8%*
AAH	**168**	***18,5%***	6 208	*16,6%*	1 160 695	*9,1%*

Base communale allocataire juin-2021, bénéficiaires des prestations handicap CAF

Tranche d'âge	CC DU NIVERNAIS BOURBONNAIS	
0-2 ans	**-**	***0,0%***
3-5 ans	**-**	***0,0%***
6-11 ans	**18**	***2,0%***
12-15 ans	**24**	***2,6%***
16-17 ans	**NS**	***NS***
18-20 ans	**NS**	***NS***

Age des bénéficiaires de l'AEEH

« La problématique du handicap est un enjeu majeur puisque le Nivernais Bourbonnais fait partie des territoires les plus touchés sur le département. Un **travail est notamment à mener dans** l'**accueil des enfants en situation de handicap** dans les différents services (micro-crèche, Alsh, Clas, ludothèque…) mais aussi dans l'accompagnement et le suivi des personnes en situation de handicap puisqu'il n'existe pas d'établissements médico-sociaux sur le territoire en direction du handicap de manière large. »

Analyse de la CAF dans le cadre du diagnostic CTG

1.2. Les services du territoire

1.2.1. Accueils collectifs*

**Les éléments qui suivent sur les accueils collectifs sont extraits du rapport diagnostic de la CAF dans le cadre de la CTG.*

Gestionnaire	Type d'accueil	Lieu
Mairie de Chantenay-Saint-Imbert	Alsh périscolaire	Chantenay-Saint-Imbert
Mairie de Saint-Pierre-le-Moûtier	Alsh extrascolaire	Saint-Pierre-le-Moûtier
Espace socioculturel du Sud Nivernais	Alsh extrascolaire	Saint-Pierre-le-Moûtier
Espace socioculturel du Sud Nivernais	Alsh périscolaire	Saint-Pierre-le-Moûtier

Sur les temps périscolaires :

- L'Espace socioculturel du Sud Nivernais développe des activités visant à favoriser la curiosité, la vie en collectivité, la découverte artistique, culturelle et sportive, avec des animations variées mais également des ateliers de danse Modern'Jazz. De l'aide aux devoirs et le Clas (Contrat Local d'Accompagnement à la Scolarité) sont également proposés les lundis et jeudis après l'école. Sur l'année scolaire 2022-2023, un autre Clas a été créé avec le collège de Saint-Pierre-le-Moûtier. Des navettes et mini-bus sont disponibles pour transporter les jeunes et les enfants de leur établissement scolaire à la structure d'accueil.
- La commune de Chantenay-Saint-Imbert accueille les enfants quatre jours par semaine avant et après l'école.

Sur les temps extrascolaires :

- L'Espace socioculturel du Sud Nivernais propose des sorties, camps et séjours mais aussi des activités diverses (ateliers cuisine partagée, etc…)

L'espace socioculturel propose un accueil spécifique en direction des adolescents, avec une offre orientée vers l'accompagnement de projets collectifs et la prise d'initiative des jeunes. Un projet « Jeune Solidarité Intergénérationnel » est mis en place pour favoriser le lien social entre les générations depuis 2003. Le secteur « Jeunes » a d'ailleurs intégré la « Prestation de Service Jeunes » depuis 2019

1.2.2. La santé

Saint-Pierre-le-Moûtier	Chantenay-Saint-Imbert
-deux cabinets dentaires -un opticien -deux médecins généralistes -un cabinet de kinésithérapeute -deux pharmacies	-une diététicienne -un médecin -un cabinet de kinésithérapeute -une pharmacie

Visite de l'infirmière PMI en MS *Visite de l'infirmière scolaire en CP*	*Visite de l'infirmière PMI en MS* *Visite de l'infirmière scolaire en CP*

On notera **l'absence de professionnels tels qu'orthophoniste, psychologue, orthoptiste, ergothérapeute, psychomotricien, ce qui limite les offres du territoire en termes de diagnostic des troubles des apprentissages des élèves du TER et des soins le cas échéant.**

Données plus précises issues du diagnostic de la CAF dans le cadre de la CTG :

	Médecins généralistes	Infirmiers	Masseurs / Kinésithérapeutes	Chirurgiens dentistes	Pharmaciens
Azy-le-Vif	0	0	0	0	0
Chantenay-Saint-Imbert	0	0	1	0	1
Langeron	0	0	0	0	0
Livry	0	0	0	0	0
Luthenay-Uxeloup	0	0	0	0	0
Neuville-lès-Decize	0	0	0	0	0
Saint-Pierre-le-Moûtier	2	7	2	2	2
Toury-sur-Jour	0	0	0	0	0
Tresnay	0	0	0	0	0
CC NB	2	7	3	2	3
Densité pour 10 000 habitants CC	3,5	12	3,5	3,5	5,2
Densité pour 10 000 habitants Nièvre	7,4	9,9	6,2	4,1	

Démographie médicale et offres de soins en 2018

1.2.3. Les transports/Mobilité

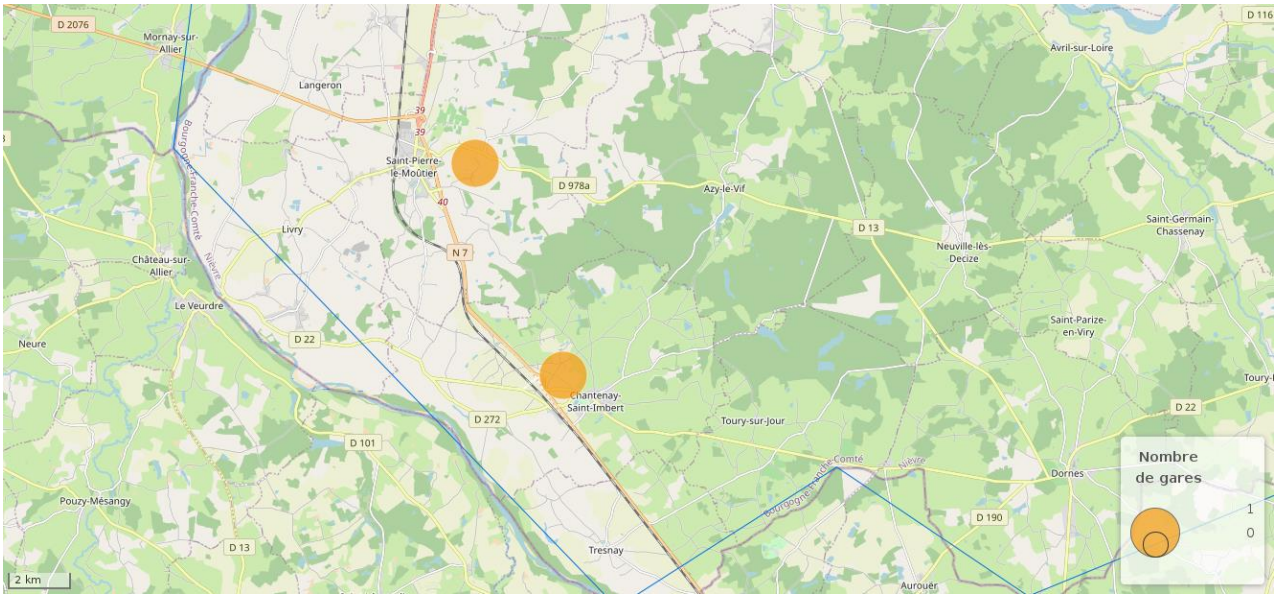

Les communes de Saint-Pierre-le-Moûtier et Chantenay-Saint-Imbert sont également desservies, de manière régulière, par deux lignes de TER (Nevers-Moulins sur Allier et Nevers-Saint-Pierre-le-Moûtier-Chantenay-Saint-Imbert).

<u>Au niveau des transports scolaires :</u>

- Primaire et collège

En bus : Un service de ramassage scolaire est organisé pour les écoles primaires, le collège Les Allières (compétence du SIS à Mars-sur-Allier).

- Lycées de Nevers

>En bus : Ramassage scolaire depuis Saint-Pierre-le-Moutier.
>En train :
-Départ possible de la gare de Chantenay-Saint-Imbert (7h10) ou Saint-Pierre-le-Moûtier (7h18).
-Retours possibles à Saint-Pierre-le-Moûtier (13h20 ; 18h37) puis Chantenay-Saint-Imbert (13h35 ; 18h44)

- Lycée de Decize :

>En bus : Ramassage scolaire depuis Chantenay-Saint-Imbert.

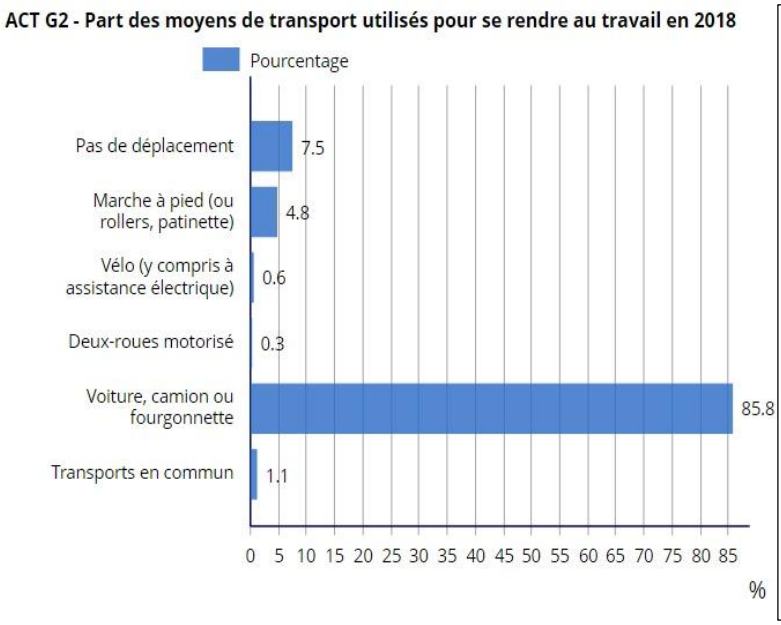

Source INSEE 2022

« Les ménages du territoire sont assez bien équipés puisque sur 2443 résidences principales 89,48 % possèdent au moins une voiture (84,57 % dans la Nièvre). D'ailleurs, le mode de transport principal pour se rendre au travail en 2018 reste le véhicule motorisé individuel. De plus, on peut noter que plus les ménages sont éloignés de l'axe routier ou ferroviaire principal (passant par Chantenay-Saint-Imbert et Saint-Pierre-le-Moûtier) plus la part de résidences principales avec au moins une voiture est importante (Luthenay-Uxeloup, Azy-le-Vif et Toury-Sur-Jour). »

Données et analyse extraites du diagnostic de la CAF pour la CTG

1.2.4. Les artisans

https://www.nivernais-bourbonnais.com/wp-content/uploads/2022/08/CCNB-Livret-2022.pdf

- Boulangeries
- Fromageries
- Domaines viticoles
- Producteurs de fruits
- Huilerie
- Producteur de miel
- Poterie, céramique et porcelaine
- Travail du bois et du verre
- Fabrication de savon

1.2.5. Les structures et offres de services en lien avec la culture, les loisirs et le sport*

**Données extraites du rapport diagnostic de la CAF dans le cadre de la CTG*

Culture	
Bibliothèques	
Médiathèque-Bibliothèque de Chantenay	Mercredi 9h-12h – Jeudi 16h30-18h – Samedi 10h-12h Accès internet et wifi gratuits
Bibliothèque de Saint-Pierre-le-Moûtier	Mardi, mercredi, vendredi 15h30-17h30 Accès internet gratuit
Bibliothèque de Langeron	1er mercredi du mois de 11h-12h ou sur RV à la mairie
Bibliothèque de Toury-Sur-Jour	Ouverture à la demande
Boîtes à livres	

Riousse	Livry
Parc des Promenades	Saint-Pierre-le-Moûtier
Cinémas itinérants (Sceni Qua Non)	
Cinéma itinérant Saint-Pierre (salle de la fraternité)	Les 2e lundi et 4e mardi de chaque mois, 2 séances par soirée : 18h-20h30
Associations culturelles	
Orchestre des Sages Folies	Azy-le-Vif
Association Lire à St Pierre	Saint-Pierre-le-Moûtier
L'Huilerie Réveillée	Saint-Pierre-le-Moûtier
Association Patrimoine Nivernais Bourbonnais (APNB)	Saint-Pierre-le-Moûtier
Amicale des Collectionneurs	Saint-Pierre-le-Moûtier
Comité de Jumelage Saint Pierre – Rengsdorf	Saint-Pierre-le-Moûtier
Centre social (Culture du Cœur – Accès à l'agenda culturel et à la billetterie	Saint-Pierre-le-Moûtier

Loisirs		
Loisirs créatifs		
Tricot – Atelier Autour du Fil	Langeron (salle des fêtes)	
Atelier Porcelaine Froide	Livry (Musée de la Vigne)	Sur demande
Musique / Chant		
Harmonie La Chantenoise	Chantenay-Saint-Imbert	
Atelier Chorale « A travers Chants »	Saint-Pierre-le-Moûtier	Le jeudi de 19h30 à 21h pendant la période scolaire
Photographie		
Photo Caméra Club	Saint-Pierre-le-Moûtier	
Jeux de société / Sorties en famille		
Atelier Jeux de société	Centre social – Saint-Pierre-le-Moûtier	
Organisation de sorties en familles	Centre social – Saint-Pierre-le-Moûtier	
Collectionneurs		
Amicale saint-pierroise des collectionneurs	Saint-Pierre-le-Moûtier	
Modélisme		
Club du sémaphore saint-pierrois	Saint-Pierre-le-Moûtier	Modélisme ferroviaire
Activités en pleine air		
Rév'enciel	Chantenay-Saint-Imbert	Vol découverte en paramoteur

Attelage – Association Nivernaise d'attelage	Saint-Pierre-le-Moûtier	
Pêche – Etang de Chantenay	Chantenay-Saint-Imbert	Carte à la journée (de 3 à 6 €) ou pour l'année (35€)
Pêche – Etang du Panama	Saint-Pierre-le-Moûtier	
Association La carpe Saint-Pierroise	Saint-Pierre-le-Moûtier	
Mécanique		
4 L Tropique	Livry	
Les vieilles bougies	Livry	
Saint-Pierre Automobile Club	Saint-Pierre-le-Moûtier	
Saint-Pierre Moto Club	Saint-Pierre-le-Moûtier	
Faune / Flore		
Amicale des Oiseaux du Centre	Azy-le-Vif	
Amicale ornithologique de Bourgogne	Tresnay	
Le GREFFON – Les Croqueurs de Pomme	Langeron	

SPORTS			
Equipements sportifs			
Centre équestre Horse Attitude	Le Vernay	Chantenay-Saint-Imbert	Ecole d'équitation/stages
Terrain de tennis	Rue des Lilas	Chantenay-Saint-Imbert	
City stade	Etang communal	Chantenay-Saint-Imbert	Accès libre
Piste vélo cross	Etang communal	Chantenay-Saint-Imbert	Accès libre
Terrain de tennis	Rue de Beaudrillon	Saint-Pierre-le-Moûtier	
Terrain de boule	Chambon	Livry	Accès libre
City Stade	Place de la République	Saint-Pierre-le-Moûtier	Accès libre autorisé de 8h30 à 22h
Terrain de boule	Au city stade	Saint-Pierre-le-Moûtier	Accès libre
Boulodrome Raymond Demousseau	Rue de Beaudrillon	Saint-Pierre-le-Moûtier	Accès libre
Aire de Jeux	Parc des Promenades	Saint-Pierre-le-Moûtier	Accès libre
Salle Polyvalente – Gymnase	Impasse des Allières	Saint-Pierre-le-Moûtier	

Complexe Sportif – Stade du Panama	Rue de Beaudrillon	Saint-Pierre-le-Moûtier	
Appareils de fitness	Au city stade	Saint-Pierre-le-Moûtier	Accès libre
Parcours sportif	Rue de Beaudrillon	Saint-Pierre-le-Moûtier	Accès libre
Dojo	Rue Pasteur	Saint-Pierre-le-Moûtier	
Activités sportives			
Gym, remise en forme	Ener'gym	Chantenay-Saint-Imbert	Contact : Bruna Prompt Tous les mardis soirs à 20h Le mercredi 18h à 19h30
	Gymnastique personnalisée pour adultes Salle de Gymnastique du Centre Social – 35 avenue du 8 mai	Saint-Pierre-le-Moûtier	Un animateur sportif accueille les participants les lundis et jeudis entre 17h15 et 19h45 dans les locaux du Centre social et propose une séance adaptée à chacun durant une heure environ
	Gymnastique douce – séniors « Module Popeye » Salle de Gymnastique du Centre social	Saint-Pierre-le-Moûtier	Le lundi de 14 h à 15 h (pendant période scolaire). Programme adapté aux capacités des participants.
	Acti'Gym Salle de Gymnastique du Centre social	Saint-Pierre-le-Moûtier	Un cours le jeudi de 10h30 à 11h30 au Centre Social. Programme adapté aux capacités des participants.
Yoga	Salle des spectacles	Saint-Pierre-le-Moûtier	Deux cours sont dispensés les mardis de 17h30 à 18h45 (débutants) et de 19h à 20h30 (confirmés)
Danse de salon	Salle des fêtes	Saint-Pierre-le-Moûtier	Un bénévole anime, les jeudis, deux cours entre 18h30 et 20h30 pour débutants et confirmés. Période de septembre à juin hors vacances scolaires Tarifs et cotisation à consulter sur le site internet du Centre social
Danse tonic	Salle des fêtes	Saint-Pierre-le-Moûtier	Le mercredi de 19h à 20h de septembre à juin hors vacances scolaires
ZUMBA	Salle des fêtes	Azy-le-Vif	Le jeudi de 18h45 à 19h45 (Organisation Centre social)
Danses traditionnelles		En itinérances sur les communes	Ateliers d'initiation tous les lundis soirs de septembre à juin assurés par un musicien et un animateur de danse. Calendrier disponible à l'Office de Tourisme.

Tennis	Cours au Gymnase des Allières	Saint-Pierre-le-Moûtier	Les lundis de 17h à 20h (UTSN)
Football	Stade Léon AUBOIS	Chantenay-Saint-Imbert	Les mercredis 16h-18h30 pour les U6/U7, U8/U9
	Stade du Panama	Saint-Pierre-le-Moûtier	Les mercredis 16h30-18h45 pour les U12/U13 Le mercredi 16h45-18h30 et vendredi 17h30-19h pour les U14/U15 Les mercredis et vendredis 18h45-20h45 pour les séniors
Course / marche nordique	USPP Course et Nature	Saint-Pierre-le-Moûtier	Entraînements les lundis et jeudis à 18h15 au stade du Panama
Randonnée	Club des Marcheurs	Chantenay-Saint-Imbert	
	Sur les Pas de Jeanne d'Arc	Saint-Pierre-le-Moûtier	Randonnées les lundis et dimanches en alternance
	13 Sentiers de randonnées balisés	Saint-Pierre-le-Moûtier	Topoguide des circuits disponible à l'Office de Tourisme de Saint Pierre - Magny Cours
Boule lyonnaise / Pétanque	Boule Lyonnaise Rue du stade	Chantenay-Saint-Imbert	La Boule Chantenoise
	Boulodrome Raymond Demousseau	Saint-Pierre-le-Moûtier	Entraînements les lundis à 17h30 et mercredi/vendredi à 14h au boulodrome
	Boulodrome Raymond Demousseau	Saint-Pierre-le-Moûtier	La Pétanque Saint Pierroise
Judo	Salle des fêtes – Le Bourg	Neuville-lès-Decize	Dojo Dornois
	Dojo – Rue Pasteur	Saint-Pierre-le-Moûtier	Cours les mercredis de 16h30 à 17h15 pour les 4/5 ans / Cours les mercredis de 18h30 à 19h30 pour les 10 ans+
Taïso	Dojo – Rue Pasteur	Saint-Pierre-le-Moûtier	Cours les jeudis de 19h30 à 20h30
Vélo – Cyclo Club Saint Pierrois	31 place de l'église	Saint-Pierre-le-Moûtier	Sorties hebdomadaires - Réunion mensuelle le 1er vendredi de chaque mois
Badminton	Gymnase des Allières	Saint-Pierre-le-Moûtier	Séances les mardi et vendredi de 18h30 à 21h30
Basket	Gymnase des Allières	Saint-Pierre-le-Moûtier	Les jeudis de 17h à 18h pour les 5 à 8 ans / 18h à 19h pour les 9 à 12 ans / 19h à 20h pour les + de 12 ans et adultes

2. Vers un Territoire Éducatif Rural

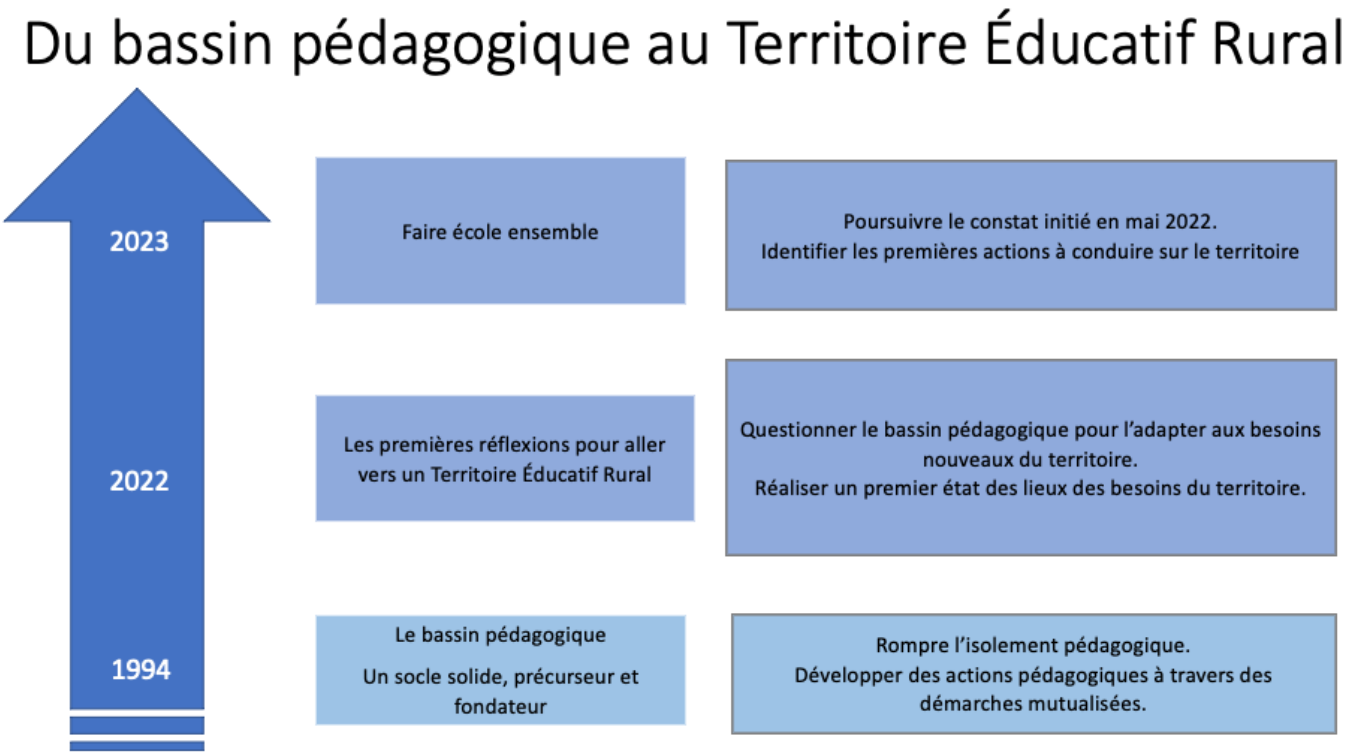

2.1. Construction du projet TER

Lundi 23 janvier2023:concertation élargie à tous les acteurs de la communauté éducative et du territoire: maires, Éducation nationale (premier et second degré: directeurs et directrices, conseillers pédagogiques généralistes et départementaux en arts visuels et musique),parents d'élèves élus, CAF, MSA, DDEN, espace socioculturel, office de tourisme, communautés de communes, CANOPÉ, la Maison (maison de culture et agglomération de Nevers)

Janvier 2023

Construction du volet pédagogique du projet TER:

-Recueil et analyse d'indicateurs sociaux, scolaires, liés au territoire etc.

-Réunion de Mr Vacher avec différents partenaires

-Temps de travail entre enseignants sur le projet pédagogique (jeudi 24 novembre 2022)

-Enquête auprès des parents d'élèves (décembre 2022)

-Présentation et échanges entre enseignants de cycle 3 dans le cadre de liaison école-collège (jeudi 05 janvier 2023)

Mardi 06 décembre 2022
Concertation avec la CAF , la MSA, l'espace socioculturel, l'office de tourisme dans le cadre de la convention territoriale globale

Septembre 2022

Nomination de Loïc Vacher, coordonnateur du TER, bénéficiant de deux journées de décharge de classe par semaine pour assurer cette fonction

Fin mai 2022

Première concertation entre acteurs et partenaires principaux (Éducation nationale, maires, centre social, DDEN, président des communautés de communes)

Avril/mai 2022

Présentation du projet aux acteurs et partenaires principaux (écoles primaires, collège, mairies, espace Socio Culturel)

2.2. Analyse des données et identification des axes et objectifs liés

2.2.1. Premier niveau d'analyse : Éducation nationale

Ce premier niveau offre une analyse ciblée sur la pédagogie et a permis de dégager certains axes de travail dont certains sont d'ores et déjà mis en place au niveau des écoles depuis cette année (voir ci-après). Il a été réalisé dès la rentrée de septembre 2022 entre enseignants et équipe de circonscription (IEN et conseillers pédagogiques).

Outil SWOT : forces/faiblesses/menaces/opportunités

FORCES	FAIBLESSES
• Projet de bassin avec des CMC bassin, travail d'équipe • Pérennité de l'équipe enseignante • Ressource humaine : mi-temps coordo • Engagement pérenne dans certains dispositifs/actions : USEP, enfants qui chantent • Climat scolaire propice	• Ouverture et travail avec le second degré et avec des partenaires tels que l'espace socioculturel place des devoirs) pour traiter des problématiques complexes telles que l'accompagnement des familles/la lutte contre les inégalités sociales • Renforcement des acquis fondamentaux, notamment en mathématiques • Orientation : difficultés pour la mise en place des orientations SEGPA ; l'orientation au lycée section agricole : choix conscient ou contraint ?
MENACES	**OPPORTUNITÉS**
• Répartition géographique des écoles (éloignées)/ transports scolaires • Pratiques culturelles des élèves rares en dehors de l'école • Offre en matière de diagnostic des troubles des apprentissages et des soins adaptés pour les élèves	• Mise en place d'un comité de pilotage avec des acteurs clés (principal, mairie, centre social); s'appuyer et travailler avec les acteur·rice·s de la Convention Territoriale Globale • Inscrire son action dans le cadre des concertations de « Notre école faisons-là ensemble » pour davantage d'envergure, une analyse systémique en faveur des élèves

2.2.2. Second niveau d'analyse : Territoire Éducatif Rural (concertation avec les partenaires)

Ce second niveau d'analyse intègre les concertations élargies avec l'ensemble des acteurs et actrices du territoire. **Il met en tension les différents regards et compétences des acteurs et actrices du territoire, prend en compte des indicateurs élargis ainsi que les premiers éléments d'analyse qui ressortent des premières concertations avec les partenaires principaux et du diagnostic en cours pour la Convention Territoriale Globale (CTG).**

Sur à la concertation élargie du 23 janvier 2023 avec les partenaires les axes et objectifs liés sont les suivantes :

Axe 1 : viser l'excellence, la réussite de tous les élèves

- Développer des projets pédagogiques visant le renforcement des savoirs fondamentaux (1ier et 2nd degré)
- Assurer l'aide aux devoirs faite en élémentaire sur le RPID St Pierre le Moûtier et sur Chantenay Saint Imbert
- Assurer les transitions, développer le travail en partenariat autour de projets communs

Axe 2 : réduire les inégalités sociales territoriales

- Développer l'ambition scolaire
- Ouvrir à la culture

- Initier aux outils numériques

Axe 3 : développer le bien-être

- Développer l'accès aux professionnels permettant de diagnostiquer les troubles des apprentissages et d'assurer des soins
- Développer les pratiques sportives
- Renforcer l'école inclusive

3. Agir : projets pédagogiques

3.1. Une dynamique engagée : les actions déjà mises en œuvre par le TER depuis la rentrée 2022

Le bassin pédagogique de Saint Pierre Le Moûtier a déjà investi un certain nombre de partenariats et de projets pédagogiques dans ces trois axes pour répondre, à son niveau, aux enjeux identifiés :

Actions déjà mises en place dans le cadre de l'axe 1 : viser l'excellence, la réussite de tous les élèves

- Travail sur la résolution de problèmes et l'oral dans le cadre des CMC de bassin avec accompagnement de la circonscription

Actions déjà mises en place dans le cadre de l'axe 2 : réduire les inégalités sociales territoriales

- Dispositif "Éclats" en partenariat avec la Maison (Pascale Massicot) pour toutes les classes du bassin pédagogique :décentralisation culturelle et présentation des expositions de la Maison
- Résidence d'artistes sur Livry et Chantenay: accompagnement de deux classes par Olivier Broda en théâtre
- Assister à un spectacle culturel en lien avec des projets pédagogiques
- Engagement dans le dispositif "les enfants qui chantent" avec le collège
- Classe transplantée

Actions déjà mises en place dans le cadre de l'axe 3 : développer le bien-être

- Programme Croky Bouge mis en place pour les élèves de C2 en partenariat avec le réseau de Prévention et de Prise en charge de l'Obésité Pédiatrique en Bourgogne Franche Compté
- Opération petits déjeuners
- Engagement dans l'USEP

Des actions qui témoignent de la dynamique engagée et de la volonté des enseignant·e·s de se saisir de tous les leviers possibles pour faire réussir leurs élèves.

3.2. Les actions possibles définies à l'issue de la concertation élargie du lundi 23 janvier 2023

Le tableau suivant présente toutes les actions définies à l'issue de la concertation du 23/01/13. Pour chaque action définie, sont renseignés de manière succincte : un bref descriptif de l'action proposée ; les axes travaillés avec les objectifs liés ; les partenaires et financements envisagés. Chaque action fait l'objet d'un projet pédagogique détaillé (parfois plusieurs actions sont travaillées autour d'un même projet).

Actions (Quoi ?)	Axes et objectifs								Déploiement possible (Quand ? Comment ? Qui ?)
	Axe 1 : Viser l'excellence, la réussite de tous les élèves			Axe 2 : Réduire les inégalités sociales territoriales		Axe 3 : Développer le bien-être			
	Développer des projets pédagogiques visant le renforcement des savoirs fondamentaux	Assurer l'aide aux devoirs	Assurer les transitions, développer le travail en partenariat	Développer l'ambition scolaire	Ouvrir à la culture	Développer l'accès aux professionnels (santé etc.)	Développer les pratiques sportives	Renforcer l'école inclusive	
Renforcer la communication dans la communauté éducative - piloter le TER -accompagner les familles vers les structures d'aide (assistante sociale, France Services...)			Assurer les transitions, développer le travail en partenariat	Développer l'ambition scolaire		Développer l'accès aux professionnels		Renforcer l'école inclusive	**Comment/quand ?** <u>Pilotage :</u> mettre en place un comité de pilotage du TER, travailler par commissions de travail avec acteur·rice·s identifiés selon les actions <u>Accompagner les familles :</u> -identifier les modalités de communication existantes : flyer, mail...multiplier les canaux dont ceux permettant un espace d'information commun (par exemple, Espace Numérique de Travail avec un espace à la fois accessible par la mairie, l'espace socioculturel, les enseignants) ; à l'école, donner les informations lors des réunions ; -identifier et échanger entre partenaires sur les familles qui semblent avoir le plus besoin de cet accompagnement. -« attirer » les familles lors d'évènements liés à leur enfant (présentation d'un spectacle, d'un projet pédagogique réalisé) à l'école , à la médiathèque et assurer la présence des partenaires (assistante sociale, France service, bibliothécaire etc.) sous forme de stand pour informer, échanger sur ces structures sociales ou culturelles ; -accompagnement à l'utilisation des outils numériques pour les démarches via la médiatrice numérique : https://mediation-numerique.nievre.fr/ **Qui ?** Tous les partenaires de la communauté éducative, médiatrice numérique Julie Villy

Sensibiliser aux différents métiers dès la primaire et accompagner les stages 3ième			Assurer les transitions, développer le travail en partenariat	Développer l'ambition scolaire				Renforcer l'école inclusive	**Comment ?** -S'appuyer sur le territoire : identifier, recenser des personnes exerçant des métiers différents qui viennent « raconter » leur métier aux élèves ou qui acceptent de prendre des stages 3ième -Organiser un forum des métiers au collège, avant la 3ième -Faire venir des anciens élèves pour parler de leurs études ; mettre en place un système de parrainage -Partenariat avec l'association chemin d'avenir de Salomé Berlioux : https://www.cheminsdavenirs.fr/notre-equipe/ **Qui ?** Éducation nationale, collectivités territoriales, partenaires potentiels (par ex., chemin d'avenir)
Renforcer l'aide aux devoirs Assurer l'aide aux devoirs pour les élèves de Chantenay-St-Imbert Assurer les transitions temps scolaire/hors temps scolaire, école/famille sur les devoirs	Développer des projets pédagogiques visant le renforcement des savoirs fondamentaux	Assurer l'aide aux devoirs	Assurer les transitions, développer le travail en partenariat					Renforcer l'école inclusive	**Comment/quand ?** -temps de concertation pour faire évaluer les modalités du CLAS sur Chantenay st Imbert (réunion prévue fin février) -prévoir des temps enseignants/personnels de l'espace socioculturel pour : -échanger sur les devoirs donnés, les attendus ; -identifier les élèves qui ont le plus besoin de ce dispositif et analyser ensemble les obstacles (coût, transport scolaire...) pour trouver des solutions -renforcer le lien avec les familles : expliciter les devoirs, la manière d'accompagner leurs enfants. Par exemple, lors des temps de réunion parents/prof, lors des Activités Pédagogiques Complémentaires (accueillir les parents pour donner à voir comme accompagner leur enfant) -penser la progressivité et la cohérence au sein de l'école (quels devoirs ? quelle méthodologie ? etc. dans le cadre des CMC de bassin) et lors de la transition CM2/6ième (dans le cadre de la liaison école/collège par exemple) **Qui ?** Élus, espace socioculturel, Éducation nationale, MSA

Renforcer l'enseignement de l'oral, de l'écrit et de la résolution de problèmes	Développer des projets pédagogiques visant le renforcement des savoirs fondamentaux		Assurer les transitions, développer le travail en partenariat	Développer l'ambition scolaire			Renforcer l'école inclusive	**Quand/comment ?** -Renforcer la formation des enseignants (PE et PCL) : s'appuyer sur la formation continue, la possibilité de mettre en place des CARDIE pour obtenir l'accompagnement d'enseignants-chercheurs -Développer des projets pédagogiques sur ces fondamentaux en élémentaire et au collège **Qui ?** Éducation nationale
Renforcer les transitions scolaires CM2/6ième	Développer des projets pédagogiques visant le renforcement des savoirs fondamentaux		Assurer les transitions, développer le travail en partenariat				Renforcer l'école inclusive	**Comment ?** -vidéo de présentation du collège par les collégiens (la vie dans l'établissement, les enseignements...) par l'espace socioculturel -Projets pédagogiques communs aux écoles et collège, sur tout le cycle 3 **Qui ?** Éducation nationale, espace socioculturel

Développer les pratiques sportives Renforcer l'accès aux structures associatives sportives Assurer le savoir nager			Assurer les transitions, développer le travail en partenariat			Développer les pratiques sportives	Renforcer l'école inclusive	**Comment ?** -informer/rendre accessible le PassSport dans les différentes associations (celui-ci n'est pas accepté dans toutes les collectivités territoriales) https://pass.sports.gouv.fr/structures-daccueil/ -continuer les actions telles que l'USEP -Assurer le savoir nager : mettre en place des cycles en primaire et en collège **Qui ?** Éducation nationale, Jeunesse et sport, municipalités/ComCom
Développer les actions en faveur de la lecture	Développer des projets pédagogiques visant le renforcement des savoirs fondamentaux		Assurer les transitions, développer le travail en partenariat		Ouvrir à la culture			Renforcer l'école inclusive	**Comment ?** -actions en faveur de la lecture au sein de l'école/collège : nuit de la lecture, échappée lecture... -penser la restitution de ces actions dans les lieux culturels, les médiathèques pour « faire venir » les parents et saisir l'occasion d'informer, d'accompagner vers la fréquentation de ce lieu -assurer un point de lecture dans chaque commune/développer des habitudes de fréquentation -projets pédagogiques autour de la lecture **Qui ?** Éducation nationale, municipalités /ComCom, espace socioculturel, médiathèques, association type « lire et faire lire »

Développer les langues vivantes	Développer des projets pédagogiques visant le renforcement des savoirs fondamentaux		Assurer les transitions, développer le travail en partenariat	Développer l'ambition scolaire	Ouvrir à la culture			Renforcer l'école inclusive	**Comment ?** -se rapprocher des dispositifs Etwinning pour organiser des échanges (en visio) avec des écoliers étrangers - penser, dans le cadre du renforcement de l'enseignement de la LVE, l'intervention professeur d'anglais pour les CM2 de livry/chantenay ou déplacement au collège **Qui ?** Éducation nationale, Canopé, municipalités
Pérenniser le développement des projets culturels sur le territoire et le déplacement vers des lieux culturels	Développer des projets pédagogiques visant le renforcement des savoirs fondamentaux		Assurer les transitions, développer le travail en partenariat	Développer l'ambition scolaire	Ouvrir à la culture			Renforcer l'école inclusive	**Comment ?** -Envisager la mise en place de CLEA (Contrat Local d'Éducation Artistique) par les ComCom -Microfolie de Couzon et de Nevers -Penser/anticiper les coûts financiers liés aux déplacements -S'appuyer sur le PassCulture -s'appuyer sur les dispositifs existants ÉN (Adage) pour obtenir des fonds pour développer ces projets et pour formaliser le parcours culturel de l'enfant -résidence d'artiste à pérenniser **Qui ?** ComCom, Éducation nationale

Faire venir des professionnels de santé : orthophoniste, ergothérapeute						Développer l'accès aux professionnels (santé etc.)			**Comment ?** Prendre contact avec des professionnels et définir avec eux les actions possibles : intervention auprès des personnels de l'éducation et des familles, temps de vacation... **Qui ?** Éducation nationale, professionnels de santé

3.3. Projet pédagogique « un TER conté », dans le cadre du dispositif « Notre école faisons-la ensemble », validé en mai 2023

Le tableau qui suit présente le projet pédagogique validé et financé par le dispositif Notre école faisons-là ensemble. Celui-ci s'inscrit dans les axes 1 et 2 dédiés à la réduction des inégalités sociales et territoriales et l'excellence. Il concerne les priorités suivantes identifiées lors des concertations : l'ouverture à la culture, le renforcement des savoirs fondamentaux et des compétences numériques.

<table>
<tr><td rowspan="3">Axe 1
Réduire les inégalités sociales territoriales</td><td colspan="2">Priorité 1 :
Ouvrir à la culture de la maternelle jusqu'à la sortie du collège</td></tr>
<tr><td>Objectif général</td><td>Descriptif succinct des actions</td></tr>
<tr><td>Objectifs pédagogiques principaux du cycle 1 au cycle 4
-<u>fréquenter des lieux culturels :</u> la médiathèque, la bibliothèque, le musée de l'Illustration de Jeunesse de Moulins, une salle spécialement dédiée à la culture
-<u>pratiquer et s'approprier</u> : découvrir des illustrations de contes ; créer ses propres illustrations en étant accompagnée d'une plasticienne illustratrice, Séverine Perrier.</td><td>Cet axe permettra de travailler sur les illustrations de conte avec un projet de création d'illustrations d'un conte par les élèves du cycle 1 au cycle 4 (en lien avec le travail qui sera mené dans le cadre de l'axe 2 du projet en lecture et écriture sur le conte). Il sera accompagné par une illustratrice plasticienne pour la mise en œuvre d'un véritable projet artistique autour des illustrations :

- faire découvrir le travail de création d'une plasticienne illustratrice
- développer la créativité et l'imagination
- expérimenter/produire/créer à partir de matières et de techniques variées (collage, gouache etc.)
- apprendre à construire le personnage et à le faire vivre, lui donner une intention
- mettre en lien entre le texte et l'image

La restitution du travail effectué donnera lieu à une exposition à la bibliothèque ou à la médiathèque. Pour renforcer ce travail sur l'illustration et son importance dans la narration, toutes les classes du C1 au C3 (18 classes) visiteront le « Musée de l'Illustration de Jeunesse » à Moulins en lien avec leur projet artistique la première année du projet. Des ateliers pratiques avec les illustrateurs en résidence seront organisés.
34</td></tr>
</table>

Axe 2 Viser l'excellence, la réussite de tous les élèves

Priorité concernée : priorité 2
Développer des projets pédagogiques visant le renforcement des savoirs fondamentaux (1ier et 2nd degré) : l'oral, la lecture et l'écriture comme leviers d'égalité des chances

Priorité concernée : priorité 3
Développer les compétences numériques des élèves de cycle 3

Objectifs	Descriptif succinct des actions
Objectifs pédagogiques principaux cycles 1 et 2 liés à la priorité 2 - découvrir les contes traditionnels - développer l'écoute -développer la compréhension et le vocabulaire -développer le langage oral et en particulier la fonction langagière "savoir raconter" et la dictée à l'adulte (oral scriptural prérequis à l'écrit)	Les élèves des cycles 1 et 2 s'appuieront sur les contes pour travailler des objectifs pédagogiques liés au langage (oral, écrit, compréhension) en cohérence avec les programmes de l'Éducation Nationale. Le projet pédagogique est accompagné par l'IEN et la conseillère pédagogique dans une logique de formation et de développement des compétences des équipes dans l'enseignement de ces fondamentaux . Ce projet permettra de **travailler en particulier avec la bibliothèque ou la médiathèque de chaque commune** avec la mise en place d'actions communes autour de la lecture comme des ateliers lecture, de mise en réseau etc. L'objectif sous-jacent est **d'ouvrir ces temps aux parents afin de faire découvrir ce lieu culturel aux familles et de partager des pratiques de lecture dans une perspective de co-éducation, d'ouverture culturelle** (rappelons que 70% des familles ne fréquentent pas la bibliothèque de la commune) **et de lutte contre l'illettrisme.**
Objectifs pédagogiques principaux cycle 3 et cycle 4 liés à la priorité 2 -développer l'oral : l'art de conter -développer la lecture à voix haute	Les élèves de fin de cycle 2, de cycles 3 et 4 travailleront sur le conte à travers ses dimensions écrites, la lecture à voix haute et l'oralisation des contes. Les enseignants bénéficieront d'un temps de formation pour renforcer leurs compétences professionnelles sur la lecture et l'écriture de contes.

	-découvrir un genre littéraire : le conte -travailler la compréhension et le vocabulaire à travers la lecture des contes -développer l'écriture et l'étude de la langue (grammaire, lexique, orthographe) par l'intermédiaire d'un projet d'écriture de conte **Objectifs pédagogiques principaux cycle 3 (CM1/CM2/6ième) liés à la priorité 3** -s'initier aux outils numériques de base (traitement de texte) ; -créer un Podcast et le diffuser sur l'Espace Numérique de Travail	Pour l'oral, « l'art de conter » sera accompagné par un conteur professionnel. L'intervention d'un tel professionnel permettra de : - Susciter une réflexion sur l'oralité et le conte - Faire découvrir le travail de création d'un conteur - Favoriser l'expression orale par la pratique du conte et faciliter le rapport à la langue - Favoriser, par le travail en partenariat, les apprentissages scolaires et culturels des élèves. - Solliciter et développer les imaginaires des élèves - Favoriser l'écoute des élèves entre eux - Favoriser la maitrise du corps, de l'espace, de la parole en tant qu'acte physique Ce travail sera mis en valeur et renforcé par des actions s'inscrivant dans des dispositifs tels que les « Petits champions de la lecture », la création de podcats, l'élaboration d'un recueil de contes.
Axes 1 et 2	**Objectifs pédagogiques du cycle 1 au cycle 4 (priorités 1 et 2) :** **Ouvrir à la culture et renforcer les fondamentaux**	En alternance sur les trois années de notre projet, nous proposerons aux élèves du cycle 1 au cycle 4 d'assister à un spectacle vivant où l'oral et le conte seront mis à l'honneur (selon les programmations, à la Maison à Nevers) ; il est aussi prévu de faire venir une exposition au cœur du TER à St Pierre le Moutier (exposition MUZ) pour tous les élèves (du C1 au C4) et leurs familles. Enfin, 2 classes de C1 et de C2 par an (rotation sur trois ans) bénéficieront également d'un travail avec l'association les Incorruptibles qui propose de travailler sur une sélection de récits avant de rencontrer l'auteur et/ou l'illustrateur

Direction de l'administration générale et des achats
Service juridique - assemblées

DELIBERATION N°4
du 27 novembre 2023
Rapporteur : Fabien BAZIN

DEPARTEMENT DE LA NIEVRE

-:-:-:-:-:-

DELIBERATION DU CONSEIL DEPARTEMENTAL

Le Conseil Départemental, régulièrement convoqué le 14 novembre 2023, s'est réuni Salle François Mitterrand à Nevers, le lundi 27 novembre 2023 à 09h30, le quorum ayant été constaté, sous la présidence de M. Fabien BAZIN.

Madame Anne-Marie CHENE a été désignée secrétaire de séance.

Présents : 27
Mme Maryse AUGENDRE, M. Daniel BARBIER, M. Fabien BAZIN, Mme Séverine BERNARD, Mme Stéphanie BEZE, M. Patrick BONDEUX, Mme Anne-Marie CHENE, Mme Michèle DARDANT, Mme Pascale DE MAURAIGE, Mme Marie-France DE RIBEROLLES, Mme Blandine DELAPORTE, M. Christophe DENIAUX, Mme Eliane DESABRE, M. Jean-Paul FALLET, Mme Martine GAUDIN, M. Jean-Luc GAUTHIER, Mme Jocelyne GUERIN, Mme Justine GUYOT, M. Thierry GUYOT, M. Alain HERTELOUP, M. Patrice JOLY, Mme Joëlle JULIEN, M. Lionel LECHER, M. Michel MULOT, M. Frédéric ROY, M. Wilfrid SEJEAU, M. Michel SUET

Représentés : 7
Mme Laurence BARAO a donné pouvoir à Mme Pascale DE MAURAIGE, Mme Corinne BOUCHARD a donné pouvoir à M. Jean-Luc GAUTHIER, Mme Anouck CAMAIN a donné pouvoir à M. Christophe DENIAUX, Mme Véronique KHOURI a donné pouvoir à M. Michel SUET, M. Jérôme MALUS a donné pouvoir à M. Patrick BONDEUX, M. Franck MICHOT a donné pouvoir à Mme Anne-Marie CHENE, M. David VERRON a donné pouvoir à Mme Marie-France DE RIBEROLLES

Excusés : 0

OBJET : ACHATS DES ACTIONS DE LA CAISSE DES DEPOTS DANS LA SAEMS DU CIRCUIT DE NEVERS MAGNY-COURS

Un département qui réveille les fiertés nivernaises - BA Circuit de Magny-Cours

VU le Code Général des Collectivités Territoriales, notamment ses articles L.1522-1 et L. 3211-1,
VU le Code Général des Impôts, notamment ses articles 635, 653 et 1042,
VU le Code de Commerce, notamment son article L.225-1,
VU les statuts de la SAEMS du Circuit de Magny-Cours du 22 juillet 2020,
VU l'avis de la Commission Finances et Moyens Généraux,

VU le rapport de Monsieur le Président du Conseil départemental,

APRÈS EN AVOIR DÉLIBÉRÉ,

DÉCIDE

- **DE VALIDER** l'achat de 6 994 actions de la Caisse des dépôts et des consignations dans la Société Anonyme d'Économie Mixte Sportive (SAEMS) du Circuit de Nevers Magny-Cours pour un prix unitaire de 5,28 € soit un montant total de 36 928 €,

- **D'APPROUVER** les termes de l'acte de cession et d'acquisition d'actions annexé au présent rapport,

- -**D'AUTORISER** Monsieur le Président du Conseil départemental à signer tous les documents nécessaires à l'aboutissement de ce dossier, notamment l'acte de cession et d'acquisition d'actions suscité.

Pour : 34
Contre : 0
Abstentions : 0
NPPV : 0
Adopté à l'unanimité

Le Président du conseil départemental,

Réception en Préfecture le 28 novembre 2023
Identifiant : 058-225800010-20231127-71429-DE-1-1
Délibération publiée le 28 novembre 2023

ACTE DE CESSION ET D'ACQUISITION D'ACTIONS

Entre

LA CAISSE DES DEPOTS

Le Vendeur

Et

CONSEIL DEPARTEMENTAL DE LA NIEVRE

L'Acquéreur

Relatif aux actions de

La SOCIETE ANONYME D'ECONOMIE MIXTE SPORTIVE DU CIRCUIT DE NEVERS MAGNY-COURS

[le, ……../……../20……..]

Confidentiel

Entre les soussignées :

LE CONSEIL DEPARTEMENTAL DE LA NIEVRE,

domicilié 62 rue de la Préfecture 58000 NEVERS, représentée par son Président, Fabien BAZIN, dûment habilité, à l'effet des présentes, par délibération n°….. du 27 novembre 2023 de l'assemblée départementale ;

Ci-après dénommée le « **CONSEIL DEPARTEMENTAL DE LA NIEVRE** » ou l'« **Acquéreur** »
D'une part

ET

La CAISSE DES DEPOTS ET CONSIGNATIONS,

Etablissement spécial crée par la loi du 28 avril 1816 codifiée aux articles L. 518-2 et suivants du Code monétaire et financier ayant son siège 56, rue de Lille – 75007 PARIS, représentée par Matthieu Aufauvre, Directeur régional Bourgogne-Franche-Comté, dûment habilité à l'effet des présentes,

Ci-après dénommée la « **CDC** » ou le « **Vendeur** »
D'autre part

Le Vendeur et l'Acquéreur sont ci-après désignés individuellement une « Partie » et collectivement les « Parties ».

IL EST PRÉALABLEMENT EXPOSÉ QUE :

A La société anonyme d'économie mixte sportive du circuit de Nevers Magny-Cours est une société anonyme d'économie mixte au capital de 1 587 825,00 euros, dont le siège social est situé à Magny-Cours Technopole - 58470, et immatriculée au Registre du Commerce et des Société de Nevers sous le numéro 411 741 440 (la « **Société** »), ayant pour objet social principal la gestion et l'animation d'activités sportives donnant lieu à l'organisation, sur le circuit de Nevers Magny-Cours, de manifestations payantes et à versement de rémunérations, notamment toutes compétitions de sports mécaniques de niveau national ou international. Le capital social de la Société est divisé en cinq cent vingt-neuf mille deux cent soixante-quinze actions d'une valeur nominale de trois (3) euros chacune, entièrement libérées (les « **Actions** »). Les Actions autres que les Actions Cédées sont détenues par le Conseil départemental, deux cent soixante-cinq mille quatre cent soixante (265 460) actions représentant 50,16 % du capital (et des droits de vote), la Ville de Nevers, soixante-seize mille cinq cents (76 500) actions représentant 14,45 % du capital (et des droits de vote), la Société Invest Grand Duché, cent soixante-dix-sept mille (177 000) actions représentant 33,44 % du capital (et des droits de vote), la Caisse d'épargne de Bourgogne, trois milles (3 000) actions représentant 0,57 % du capital (et des droits de vote), l'Union amicale des Maire de la Nièvre, trois cent douze (312) actions représentant 0,06 % du capital (et des droits de vote) et l'association sportive automobile, Monsieur André Gauthier, l'association sportive motocylciste du circuit de Nevers Magny-Cours, le groupement des concessionnaires automobiles de Nevers, Monsieur René Martini, Ligier Automotive, le Syndicat des CHR de la Nièvre et Oreca Magny-Cours SAS avec une action chacun représentant 0 % du capital et des droits de vote).

B A la date des présentes, le Vendeur détient six mille neuf cent quatre-vingt-quatorze actions (6 994) actions ordinaires (les « **Actions Cédées** ») représentant 1,32% du capital et des droits de vote émises par la Société.

C Conformément aux statuts de la Société, il est rappelé que la cession à titre onéreux des actions n'appartenant pas aux collectivités territoriales ou à leurs groupements est libre.

D L'Acquéreur a confirmé son intention d'acquérir les Actions Cédées libres de toute Sûreté ou autre restriction et le Vendeur a accepté de les transférer par voie de cession dans les termes et conditions des présentes.

E Les Parties ont en conséquence décidé de conclure le présent acte de cession (le « **Contrat** ») afin de définir les termes et conditions selon lesquels interviendra la cession des Actions Cédées. Les Parties déclarent et reconnaissent que la négociation ayant précédé la conclusion du Contrat a été conduite de bonne foi et avoir bénéficié, pendant la phase précontractuelle de négociations, de toutes les informations nécessaires et utiles pour leur permettre de s'engager en toute connaissance de cause et s'être mutuellement communiqué toute information susceptible de déterminer leur consentement et qu'elles ne pouvaient légitimement ignorer.

CECI AYANT ÉTÉ EXPOSÉ, IL EST CONVENU CE QUI SUIT :

1 DÉFINITIONS ET INTERPRÉTATION

1.1 Définitions

Nonobstant les termes définis ailleurs dans le présent Contrat, les termes et expressions suivants auront la signification qui leur est attribuée ci-dessous :

« **Actions** »	a le sens qui lui est donné au paragraphe A du préambule ;
« **Actions Cédées** »	a le sens qui lui est donné au paragraphe B du préambule ;
« **Acquéreur** »	désigne le Conseil départemental de la Nièvre, définie en comparution des présentes ;
« Annexes »	désignent toutes les annexes prévues au présent Contrat ;
« Article »	désigne un article du présent Contrat ;
« Cession »	désigne l'opération de cession des Actions Cédées entre les Parties, objet des présentes ;
« Cession des Actions Cédées »	a le sens qui lui est donné à l'Article 2.2 ;
« Contrat »	signifie le présent contrat (en ce compris son préambule) et ses Annexes ;
« Contrôle »	a le sens que lui donne l'Article L.233-3 du Code de commerce, les termes « **Contrôler** », « **Contrôlant** », « **Contrôlée** » et « **sous Contrôle commun** » s'entendant par référence à la notion de Contrôle définie ci-avant ;
« Date de Réalisation »	a le sens qui lui est donné à l'Article 4.1 ;
« Intérêt »	a le sens qui lui est donné à l'Article 3.2 ;
« Jour Ouvré »	désigne un jour autre qu'un samedi, dimanche ou un jour férié en France au sens de l'article L. 3133-1 du Code du travail ;
« **Parties** »	a le sens qui lui est donné en en-tête des présentes ;
« Personne »	signifie une personne physique, une personne morale de droit privé ou de droit public, une association, un groupement d'intérêt économique, un trust, une entité immatriculée ou non, (en ce compris tout fonds commun de placement ou entité équivalente) ;
« Prix de Cession »	est défini à l'Article 3.1 ;
« Société »	désigne la société anonyme d'économie mixte sportive du circuit de Nevers Magny-Cours telle que définie au (A) du préambule des présentes ;
« Sûreté »	désigne toute sûreté personnelle ou réelle, ainsi que toute restriction au droit de disposition ou au droit de jouissance, en ce compris toute promesse, hypothèque, privilège, nantissement, gage, option, restriction, droit de préférence, ou droit de préemption (statutaire ou conventionnel)
« Vendeur »	désigne la Caisse des Dépôts, définie en comparution des présentes.

1.2 Interprétation

Le préambule et les Annexes font partie intégrante du Contrat et sont dotés de la même force juridique que les autres stipulations du Contrat. En cas de contradiction ou incohérence entre le Contrat et l'une quelconque de ses Annexes, les stipulations du Contrat prévaudront.

A moins que le contexte ne leur donne un sens différent, les références contenues dans les présentes aux Articles, paragraphes, préambule et Annexes sont réputées faire référence aux articles, paragraphes, préambule et annexes du Contrat. Les titres des Articles, paragraphes et Annexes sont insérés à titre purement informatif, pour des raisons de commodité et n'ont aucune conséquence juridique, et en particulier, ne doivent pas être utilisés pour interpréter la volonté des Parties.

Lorsque les expressions « en ce inclus », « notamment », ou « y compris » sont utilisées dans le Contrat, elles sont réputées être suivies de l'expression « de manière non limitative ».

Lorsqu'elles sont utilisées dans le Contrat, les expressions « ci-dessus », « ci-dessous », « des présentes », « présent » et les expressions similaires doivent être interprétées comme des références au Contrat dans son ensemble et pas uniquement à l'Article ou au paragraphe spécifique dans lequel cette référence apparaît.

Les délais visés aux présentes seront décomptés conformément aux dispositions des articles 640 à 642 du Code de procédure civile, étant précisé que les références contenues à l'article 642 à « un jour férié ou chômé » et au « premier jour ouvrable » sont interprétées par référence à la définition de l'expression « Jour Ouvré » visée aux présentes.

A moins que le contexte nécessite qu'il en soit autrement, toute référence à une disposition légale s'entend de la disposition telle qu'elle pourra être modifiée, remplacée ou codifiée, dans la mesure où cette modification, ce remplacement ou cette codification est applicable ou est susceptible de s'appliquer aux opérations prévues au Contrat.

Toute référence à un autre document s'entend de ce document tel qu'il pourra être modifié ou remplacé (autrement qu'en violation des stipulations du Contrat).

2 CESSION DES ACTIONS CÉDÉES

2.1 Sous réserve des termes et conditions décrits ci-après, le Vendeur cède à l'Acquéreur et l'Acquéreur achète auprès du Vendeur, à la Date de Réalisation, les Actions Cédées, en pleine propriété, libres de toutes Sûretés, avec tous les droits qui y sont attachés et ce, contre paiement du Prix de Cession et selon les termes et modalités stipulés aux présentes et sous les seules déclarations et garanties figurant à l'Article 5 du Contrat.

2.2 Le transfert de propriété de toutes les Actions Cédées est réalisé par voie de cession à l'Acquéreur à la Date de Réalisation (la « **Cession des Actions Cédées** »). A la Date de Réalisation, le Vendeur et l'Acquéreur font inscrire sur le registre des mouvements de titres et les comptes individuels d'associés de la Société le transfert de propriété des Actions Cédées au profit de l'Acquéreur.

2.3 L'Acquéreur bénéficie, à compter de la Date de Réalisation, de tous les dividendes et de tous les autres droits attachés aux Actions Cédées.

2.4 L'Acquéreur est subrogé, à compter de la Date de Réalisation, dans tous les droits et obligations attachés aux Actions Cédées.

3 PRIX DE CESSION DES ACTIONS ET PAIEMENT

3.1 Prix de Cession

Les Parties conviennent que la Cession des Actions Cédées est consentie moyennant le paiement par l'Acquéreur au Vendeur d'un prix de cession global, ferme, définitif et non révisable de 36 928 € (trente-six mille neuf cent vingt huit euros) (le « **Prix de Cession** »).

3.2 Paiement du Prix de Cession

A la Date de Réalisation, l'Acquéreur paie comptant au Vendeur le Prix de Cession, qui le reconnaît et en donne bonne et valable quittance, par virement bancaire en fonds immédiatement disponibles sur le compte bancaire du Vendeur dont les coordonnées auront été préalablement communiquées à l'Acquéreur.

4 REALISATION

4.1 Date et lieu de signature

La présente Cession des Actions Cédées prend effet à Nevers à la date de signature du présent Contrat (la « **Date de Réalisation** »).

4.2 Documents remis par le Vendeur à la Date de Réalisation

A la Date de Réalisation, le Vendeur remet à l'Acquéreur l'original de l'ordre de mouvement de la cession de titres relatifs aux Actions Cédées dûment signé et libellé au profit de l'Acquéreur accompagné du formulaire Cerfa n° 2759 y afférent, dûment signé par le Vendeur.

4.3 Documents devant être remis par l'Acquéreur aux Vendeurs à la Date de Réalisation

A la Date de Réalisation, l'Acquéreur remet au Vendeur les documents suivants :

A Une copie certifiée conforme par le représentant légal de l'Acquéreur des résolutions des organes sociaux compétents de l'Acquéreur approuvant la transaction envisagée au présent Contrat et autorisant la signature du présent Contrat et des documents afférents à la transaction envisagée au présent Contrat ;

B L'ordre irrévocable de virement des fonds correspondant au paiement du Prix de Cession conformément aux stipulations de l'Article 3.2 du présent Contrat.

4.4 Remise concomitante de documents par l'Acquéreur et le Vendeur

Toutes les opérations et remises de documents prévues aux Articles 4.2 et 4.3 ci-dessus ont lieu simultanément ce jour et aucune opération ne sera réputée réalisée ni aucun document remis avant que tous ces documents et opérations ne l'aient été dans le respect des présentes, sauf renonciation à cette remise par l'Acquéreur s'agissant des documents et opérations visés à l'Article 4.2 ou par le Vendeur s'agissant des documents et opérations visés à l'Article 4.3.

5 DÉCLARATIONS DU VENDEUR

Le Vendeur déclare et garantit par les présentes à l'Acquéreur :

- qu'il est le seul propriétaire des Actions Cédées ;

- que les Actions Cédées sont entièrement libérées et libres de toutes Sûretés ;

- qu'il dispose de la pleine et entière capacité pour céder les Actions Cédées ;

- que l'exécution et la réalisation de ses obligations au titre du présent Contrat et au titre de tout document qu'il doit conclure conformément au présent Contrat, ont été dûment autorisées par ses organes de gouvernance et qu'aucune autre autorisation ou décision de la part du Vendeur n'est ou ne sera nécessaire pour autoriser la signature du présent Contrat ou la réalisation de la transaction envisagée au titre des présentes ;

- qu'il n'existe aucun empêchement ou restriction du droit de disposer, venant interdire, limiter ou retarder la cession des Actions présentement cédées.

6 DÉCLARATIONS ET ENGAGEMENTS DE L'ACQUÉREUR

6.1 Existence, autorisations sociales et caractère exécutoire

L'Acquéreur déclare et garantit par les présentes au Vendeur :

- qu'il est une entité dûment constituée, existant valablement selon les lois de son pays d'immatriculation ;

- que l'exécution et la réalisation de ses obligations au titre du présent Contrat et au titre de tout document qu'il doit conclure conformément au présent Contrat, ont été dûment autorisées par ses organes sociaux et qu'aucune autre autorisation ou décision de la part de l'Acquéreur n'est ou ne sera nécessaire pour autoriser la signature du présent Contrat ou la réalisation de la transaction envisagée au titre des présentes ;

- que la signature et la réalisation de ses obligations au titre du présent Contrat et de tout autre document devant être conclu par lui au titre du présent Contrat ne contrediront ou ne violeront aucune disposition de ses statuts ; et

- que les obligations au titre du présent Contrat et au titre de tout document devant être conclu conformément au présent Contrat sont légales, valides et opposables à son encontre.

L'Acquéreur déclare, en outre, pour l'application de la réglementation sur la lutte contre le blanchiment de capitaux et contre le financement du terrorisme, que (i) l'origine des fonds versés par lui pour l'acquisition des Actions Cédées est licite et ne provient pas d'une activité contraire à la législation applicable notamment au titre VI du livre V du Code monétaire et financier français relatif à la lutte contre le blanchiment de capitaux et le financement des activités terroristes, et (ii) qu'il n'a pas facilité par tout moyen la justification mensongère de l'origine des biens ou revenus de l'auteur d'un crime ou d'un délit ayant procuré à celui-ci un profit direct ou indirect ni apporté un concours à une opération de placement, de dissimulation ou de conversion du produit direct ou indirect d'un crime ou d'un délit, ou au financement d'une activité terroriste.

6.2 Acceptation par l'Acquéreur

L'Acquéreur reconnaît et accepte que les déclarations énoncées dans le présent Contrat remplacent toutes les déclarations, garanties ou affirmations précédentes ayant pu être effectuées par tout dirigeant, mandataire social, employé, mandataire, représentant ou conseil du Vendeur concernant les Actions Cédées ou la Société.

7 DIVERS

7.1 Nullité – Indivisibilité

Si l'une quelconque des stipulations du Contrat se révélait nulle ou non susceptible d'exécution :

A la validité des autres stipulations et le fait qu'elles soient susceptibles d'exécution ne seront en aucune manière affectés ni compromis ;

B les Parties négocieront de bonne foi afin de remplacer les stipulations en question par des stipulations valables et susceptibles d'exécution aussi proches que possible de l'intention commune des Parties ou, si une telle intention commune ne peut pas être déterminée, de l'intention de celle des Parties que la stipulation nulle ou insusceptible d'exécution visait à protéger.

7.2 Modifications

Le Contrat, en ce compris son préambule, ses avenants éventuels et leurs annexes sauf stipulation contraire, constituent un ensemble indissociable dont aucun terme ni stipulation ne pourra être modifié de quelque manière que ce soit, sauf par voie d'avenant écrit.

7.3 Absence de renonciation

La renonciation par l'une des Parties au bénéfice de l'une quelconque des stipulations du Contrat ne prendra effet que si elle a été effectuée par écrit. Le retard à exercer un droit accordé à une Partie ne saurait valoir renonciation à toute défaillance ou violation de la part des autres Parties au présent Contrat.

Aucune renonciation à l'une quelconque des stipulations du Contrat ne sera réputée constituer une renonciation à toute autre de ses stipulations, que la stipulation à laquelle il a été renoncé soit ou non proche de cette autre stipulation.

7.4 Enregistrement - Formalités – Frais

Les formulaires CERFA n°2759 relatifs à la vente des Actions Cédées seront soumis à la formalité de l'enregistrement à la diligence de l'Acquéreur dans les 30 jours suivant la Date de Réalisation, les droits d'enregistrement étant pris en charge par ce dernier, de manière que le Vendeur ne puisse en aucune façon être recherché ou inquiété au titre du paiement de ces droits.

L'Acquéreur justifiera du paiement desdits droits au Vendeur à première demande du Vendeur.

Chacune des Parties supportera ses propres coûts et frais liés à la négociation, la préparation et la mise en œuvre du Contrat et de tout document ou contrat signé en application du Contrat, y compris les honoraires et débours de ses avocats, comptables ou autres.

7.5 Intégralité

Le Contrat constitue l'intégralité de l'accord des Parties en relation avec son objet.

Il remplace tout accord ou document antérieur, écrit ou verbal, de quelque nature que ce soit en relation avec son objet.

7.6 Changement de circonstances

Il est expressément convenu et accepté par les Parties que si les circonstances changent dans une telle mesure que les effets économiques, commerciaux et autres découlant du Contrat sont substantiellement différents de ce qui était attendu ou prévisible à la date des présentes, un tel changement, nonobstant le fait qu'il soit substantiel ou imprévisible, ne donnera pas le droit à l'une quelconque des Parties de révoquer, réduire, contester ou considérer nuls les droits que l'autre Partie tient du Contrat, selon le cas.

En conséquence, les Parties renoncent expressément par avance à se prévaloir des dispositions de l'article 1195 du Code civil.

7.7 Consentement éclairé des Parties

Chacune des Parties reconnaît que les stipulations du présent Contrat résultent de la négociation des Parties, et en conséquence renonce au bénéfice de tout droit au titre de l'article 1171 du Code civil.

7.8 Compte courant

Les Parties déclarent, sous leur propre responsabilité, qu'aucun compte courant d'associé n'est inscrit dans les livres de la Société au nom du Vendeur.

8 NOTIFICATIONS

8.1 Les notifications et communications prévues aux présentes seront valablement adressées aux Parties à l'adresse figurant à l'Article 8.5 ci-dessous ou à toute autre adresse que le destinataire pourrait avoir indiqué ultérieurement.

8.2 Toute notification ou communication devra être remise en mains propres contre récépissé daté et signé par le destinataire ou adressé par courrier recommandé avec demande d'avis de réception et sera présumée reçue à la date apposée par le destinataire sur le récépissé si elle est remise en mains propres ou à la date de l'accusé de réception si elle est adressée par courrier recommandé.

8.3 Toute notification ou communication effectuée entre la date des présentes et la Date de Réalisation être effectuée par courrier électronique ou par télécopie confirmée par courrier électronique, aux adresses électroniques et numéros de télécopie stipulées à l'Article 8.5 ci-

dessous.

8.4 Toute notification effectuée par télécopie sera réputée avoir été reçue à la date à laquelle elle est reçue en forme lisible, et si ladite notification est effectuée par courrier électronique, à la date à laquelle elle est reçue.

8.5 Les coordonnées auxquelles il est fait référence à l'Article 8.1 ci-dessus sont les suivantes :

Le Vendeur :

Caisse des Dépôts	
A l'attention de :	Matthieu Aufauvre (directeur régional)
e.mail :	Matthieu.aufauvre@caissedesdepots.fr
Adresse :	Banque des territoires Direction régionale Bourgogne Franche Comté 2E avenue Marbotte 21000 DIJON

L'Acquéreur :

Conseil départemental de la Nièvre	
A l'attention de :	Fabien BAZIN (président)
Numéro de télécopie :	03 86 60 67 10
e.mail :	Secretariat.president@nievre.fr
Adresse :	62 rue de la Préfecture 58000 NEVERS

9 CONFIDENTIALITÉ

9.1 Les Parties s'interdisent expressément de divulguer les présentes et leur contenu à tout tiers, sauf (i) à leurs commissaires aux comptes, (ii) à leurs conseils astreints au secret professionnel, (iii) aux membres de leur personnel (dans la stricte mesure nécessaire à l'exécution des présentes) sous réserve qu'ils s'engagent expressément à respecter la confidentialité des informations ainsi transmises, (iv) à leurs organes de gouvernance ou de contrôle, (v) dans la stricte mesure où la révélation de certaines informations serait requise par toute autorité compétente en vertu d'une obligation légale ou réglementaire ou en vertu d'une décision de justice exécutoire, ou (vi) dans la mesure nécessaire pour l'exécution des opérations prévues dans le présent Contrat ou afin de faire valoir leurs droits en justice.

9.2 Les Parties prendront toutes les mesures nécessaires pour s'assurer du respect des présentes stipulations par leurs employés, représentants et mandataires.

9.3 Les obligations ci-dessus ne s'appliqueront pas aux informations étant déjà dans le domaine public.

9.4 Les obligations ci-dessus continueront de s'appliquer pour une durée de 24 mois après la Date de Réalisation sous réserve de la communication qui sera faite par les Parties, après ladite date, relativement à la réalisation de la Cession objet des présentes.

10 ANNONCES

Toute annonce ou diffusion d'informations en rapport avec l'existence ou le contenu du présent Contrat ne pourra être effectuée par l'une quelconque des Parties qu'après avoir obtenu l'accord préalable écrit de l'autre Partie.

11 DROIT APPLICABLE

11.1 Le présent Contrat sera régi par le droit français.

11.2 Toutes les contestations et tous les litiges liés au Contrat seront soumis aux tribunaux compétents dans le ressort des juridictions de second degré de Paris (ou Dijon).

Fait à Nevers
Le …….
En 3 exemplaires originaux

Pour le Vendeur	**Pour l'Acquéreur**

Direction de l'administration générale et des achats
Service juridique - assemblées

DELIBERATION N°5
du 27 novembre 2023
Rapporteur : Blandine DELAPORTE

DEPARTEMENT DE LA NIEVRE

-:-:-:-:-:-

DELIBERATION DU CONSEIL DEPARTEMENTAL

Le Conseil Départemental, régulièrement convoqué le 14 novembre 2023, s'est réuni Salle François Mitterrand à Nevers, le lundi 27 novembre 2023 à 09h30, le quorum ayant été constaté, sous la présidence de M. Fabien BAZIN.

Madame Anne-Marie CHENE a été désignée secrétaire de séance.

Présents : 27
Mme Maryse AUGENDRE, M. Daniel BARBIER, M. Fabien BAZIN, Mme Séverine BERNARD, Mme Stéphanie BEZE, M. Patrick BONDEUX, Mme Anne-Marie CHENE, Mme Michèle DARDANT, Mme Pascale DE MAURAIGE, Mme Marie-France DE RIBEROLLES, Mme Blandine DELAPORTE, M. Christophe DENIAUX, Mme Eliane DESABRE, M. Jean-Paul FALLET, Mme Martine GAUDIN, M. Jean-Luc GAUTHIER, Mme Jocelyne GUERIN, Mme Justine GUYOT, M. Thierry GUYOT, M. Alain HERTELOUP, M. Patrice JOLY, Mme Joëlle JULIEN, M. Lionel LECHER, M. Michel MULOT, M. Frédéric ROY, M. Wilfrid SEJEAU, M. Michel SUET

Représentés : 7
Mme Laurence BARAO a donné pouvoir à Mme Pascale DE MAURAIGE, Mme Corinne BOUCHARD a donné pouvoir à M. Jean-Luc GAUTHIER, Mme Anouck CAMAIN a donné pouvoir à M. Christophe DENIAUX, Mme Véronique KHOURI a donné pouvoir à M. Michel SUET, M. Jérôme MALUS a donné pouvoir à M. Patrick BONDEUX, M. Franck MICHOT a donné pouvoir à Mme Anne-Marie CHENE, M. David VERRON a donné pouvoir à Mme Marie-France DE RIBEROLLES

Excusés : 0

OBJET : VALIDATION DE LA RÉGLEMENTATION DES BOISEMENTS DE BRASSY, CHAUMARD, DUN-LES-PLACES, MONTSAUCHE-LES-SETTONS, OUROUX-EN-MORVAN ET SAINT-AGNAN - INSTAURATION DE LA COMMISSION DÉPARTEMENTALE D'AMÉNAGEMENT FONCIER (CDAF)

Un département qui réveille les fiertés nivernaises - Environnement : La Nièvre durable!

VU le Code Général des Collectivités Territoriales, notamment ses articles L.121-4, L 121-8 à 121-12, L.126-1, R 121-4, R 121-7 à R 121-12, R 121-17 à R 121-19, R.126-1, R.126-4 et R.126-5,

VU le Code rural et de la pêche maritime, notamment ses articles L.121-4, L.126-1, R.126-1, R.126-4 et R.126-5,
VU la délibération n°2 du 22 novembre 2021 relative à la modification du document de cadrage de la réglementation des boisements de la Nièvre,
VU l'arrêté n°D2022-307 du 21 mars 2022 portant composition de la Commission Intercommunale d'Aménagement Foncier de Brassy, Chaumard, Dun-les-Places, Montsauche-les-Settons, Ouroux-en-Morvan et Saint-Agnan,
VU le projet de réglementation des boisements des communes de Brassy, Chaumard, Dun-Les-Places, Montsauche-Les-Settons, Ouroux-en-Morvan et Saint-Agnan élaboré et validé par la Commission Intercommunale d'Aménagement Foncier (CIAF) en date du 11 octobre 2022,
VU les pièces de l'enquête publique qui s'est déroulée du vendredi 7 avril 2023 au vendredi 12 mai 2023,
VU l'avis favorable du mardi 6 juin 2023 émis par Robert LECAS, commissaire enquêteur en charge de l'enquête publique relative à cette réglementation des boisements,
VU les avis sur ce projet de la Chambre d'agriculture de la Nièvre et du Centre Régional de la Propriété Forestière,
VU les délibérations des Conseils municipaux de Brassy, Chaumard, Dun-les-Places, Montsauche-les-Settons et Ouroux-en-Morvan,
VU le rapport de Monsieur le Président du Conseil départemental,
VU l'avis de la Commission Attractivité,

CONSIDÉRANT les demandes des communes de Brassy, Chaumard, Dun-Les-Places, Montsauche-Les-Settons, Ouroux-en-Morvan et Saint-Agnan souhaitant élaborer leur réglementation des boisements.

APRÈS EN AVOIR DÉLIBÉRÉ,

DÉCIDE :

- **D'APPROUVER ET DE RENDRE APPLICABLE** la réglementation des boisements des communes de Brassy, Chaumard, Dun-Les-Places, Montsauche-Les-Settons, Ouroux-en-Morvan et Saint-Agnan, conformément aux plans (annexe 1), au règlement et aux dispositions (annexes 2 et 3) exposées en annexe de la présente délibération,

- **DE MODIFIER** la délibération n° 1 de la Commission permanente du 22 février 2021, en supprimant la partie « …qui sera représentée par Stéphanie ROBINET, Directrice Adjointe de l'Aménagement et du Développement des Territoires ainsi que Monsieur Geoffrey DARMENCIER, Directeur du Développement des Territoires »,

- **D'AUTORISER** Monsieur le Président du Conseil départemental à signer tous les documents nécessaires à l'exécution de la présente délibération.

Pour : 34
Contre : 0
Abstentions : 0
NPPV : 0
Adopté à l'unanimité

Le Président du conseil départemental,

Réception en Préfecture le 29 novembre 2023
Identifiant : 058-225800010-20231127-71612-DE-1-1
Délibération publiée le 30 novembre 2023

Département de la Nièvre

NIÈVRE le département

REGLEMENTATION DES BOISEMENTS

A1

PLAN DE ZONAGE

BRASSY - Planche 1

Date d'édition : 2023-07-18

Révisions et modifications :

- Projet de zonage validé lors de la CIAF du 11/10/2022
- Modifications suite enquête publique le 18/07/2023

Echelle : 1/5000

Référence : 48001
Fichier :

RÉALITÉS Urbanisme et Aménagement

Bureau d'études REALITES
34, Rue Georges Plasse
42300 Roanne

Tél : 04 77 67 83 06 -
E-mail : urbanisme@realites-be.fr www.realites-be.fr

0 100 200 300 400 500 m

LEGENDE :

- Parcelles
- Section

Périmètre de la réglementation des boisements :

- I : Interdit
- IACR : Interdit après coupe rase
- L : Libre
- LAR : Libre à reconquérir
- R : Réglementé
- RACR : Réglementé après coupe rase

Informations :

- Périmètre de 200 m autour des lacs où la plantation de conifères est interdite en zone R et RACR

Cours d'eau CARTHAGE

- Cours d'eau
- Cours d'eau intermittent
- Écoulement non identifié
- Captage : périmètre de protection rapproché
- Captage : périmètre de protection éloigné
- Natura 2000 : ZSC
- RNR : Tourbières du Morvan
- Espaces naturels sensibles
- Sites inscrits
- Sites classés

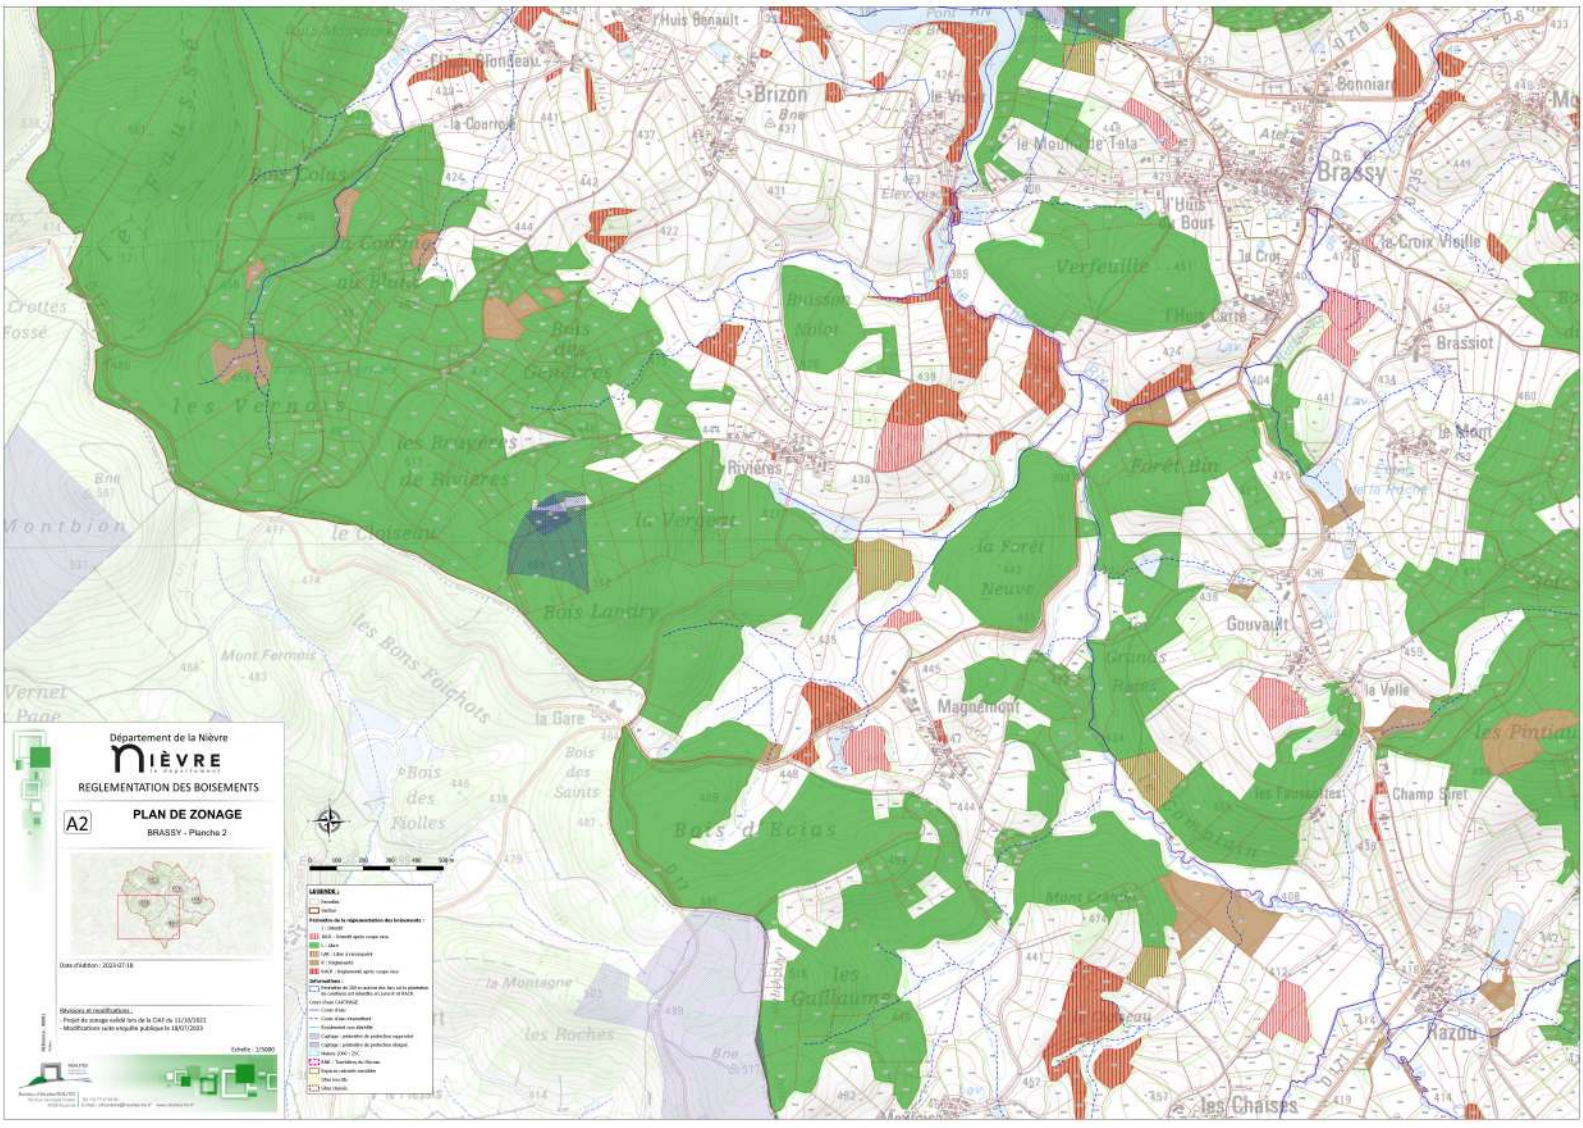
Département de la Nièvre
NIÈVRE
REGLEMENTATION DES BOISEMENTS
A2
PLAN DE ZONAGE
BRASSY - Planche 2
Brizon
Brassy
Magnemont
Gouvault
Rivières
Razou
les Chaises
la Croix Vieille
Champ Siret
la Velle
Brassiot
Bois Landry
Bois de Ecias
les Guillaumes
les Roches
la Montagne
la Foret Neuve
les Vernois
les Bois Foichots
Mont Fermois
Montbion

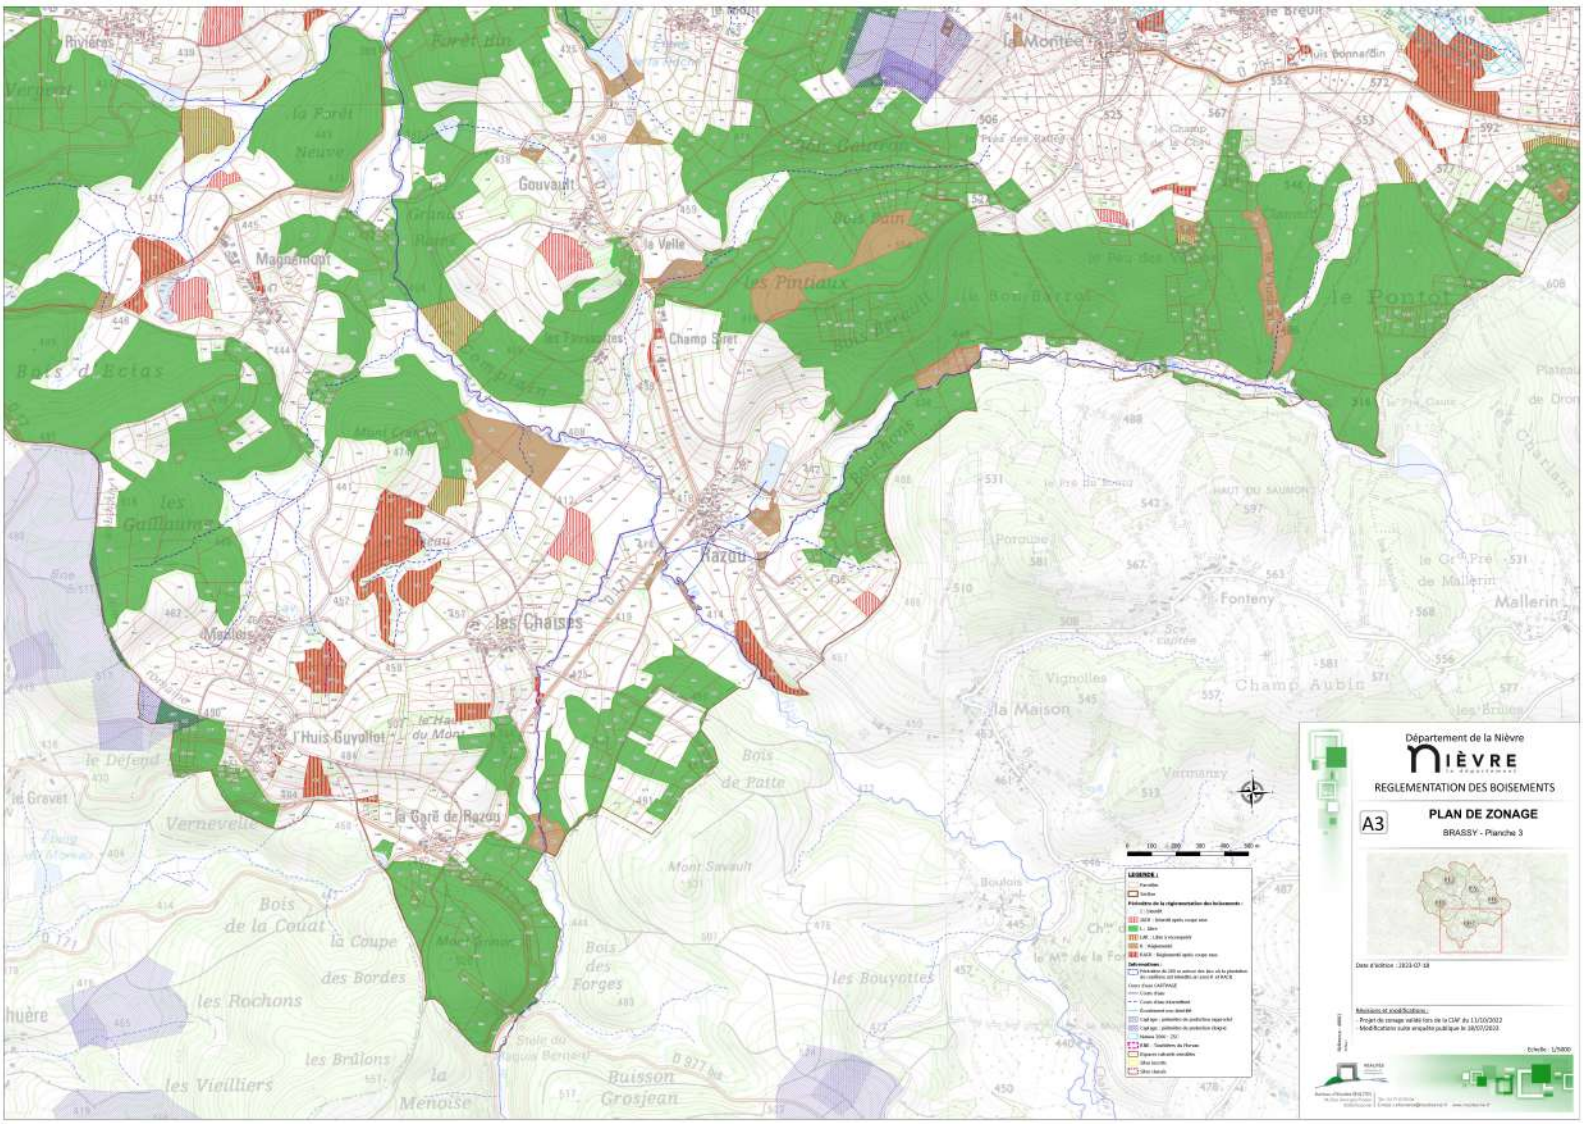
Département de la Nièvre
NIÈVRE
REGLEMENTATION DES BOISEMENTS
A3
PLAN DE ZONAGE
BRASSY - Planche 3
Date d'édition : 2023-07-18
Révisions et modifications :
Projet de zonage validé lors de la CAF du 11/10/2022
Modifications suite enquête publique le 18/07/2023
Echelle : 1/5000
Gouvaint
la Velle
Champ Siret
Razou
les Chaises
Maillots
l'Huis Guyollot
la Gare de Razou
Riviéres
Magnémont
Bois d'Ectas
les Gaillaux
Vernevelle
le Défend
le Gravet
Bois de la Coûat
la Coupe des Bordes
les Rochons
les Brûlons
les Vieilliers
la Menoise
Buisson Grosjean
Mont Savault
Bois de Patte
Bois des Forges
les Bouyottes
la Maison
Vignolles
Fonteny
Champ Aubin
Mallerin
Porcupe
HAUT DU SAUMON
les Pontots
les Pinteaux
Bois Barrot
Champ Gerbeau
Champ le Con
Huis Bonnardin
la Montée
le Breuil
la Forêt Neuve
Forêt du Bois
Bois Barrot
Bois Gerbeau
Bois Saint
Bois Breuil
Bois Barrois
Bois Gerbeau
Bois Saint
Bois Breuil
Bois Barrois

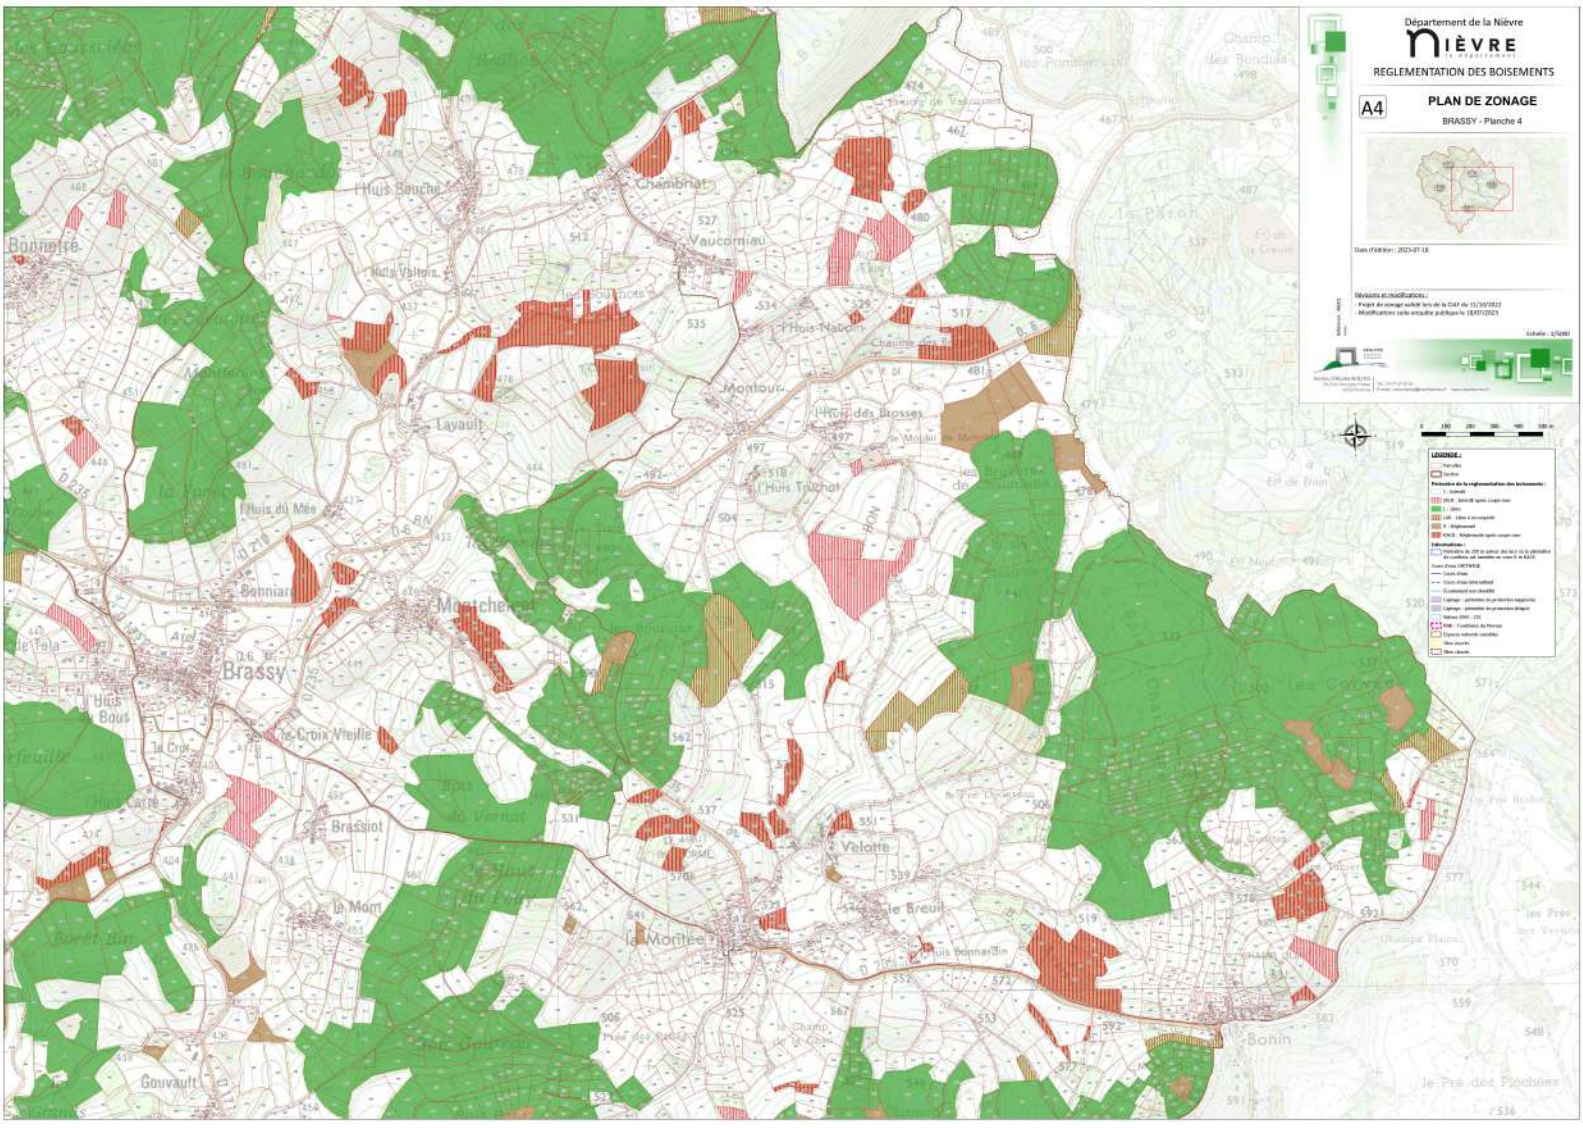
Département de la Nièvre
NIÈVRE
REGLEMENTATION DES BOISEMENTS
A4
PLAN DE ZONAGE
BRASSY - Planche 4
Date d'édition : 2023-07-18
Révisions et modifications :
- Projet de zonage soumis lors de la CDAF du 11/10/2022
- Modifications suite enquête publique le 18/07/2023
Echelle : 1/15000
LEGENDE :
Parcelles
Cadastre
Périmètre de la réglementation des boisements :
Brassy
Bonnaire
Huis Bouche
Chambriat
Vaucormiau
Huis Vallois
Huis Naboin
Montour
Huis des Brosses
Layault
Huis Tauzhot
Huis du Mée
Bonniard
Montcherand
la Croix Vieille
la Croix
Huis Carré
Brassiot
le Mont
la Montée
Velotte
le Breuil
Huis Bonnardin
Gouvault
Bonin
le Pré des Pioches

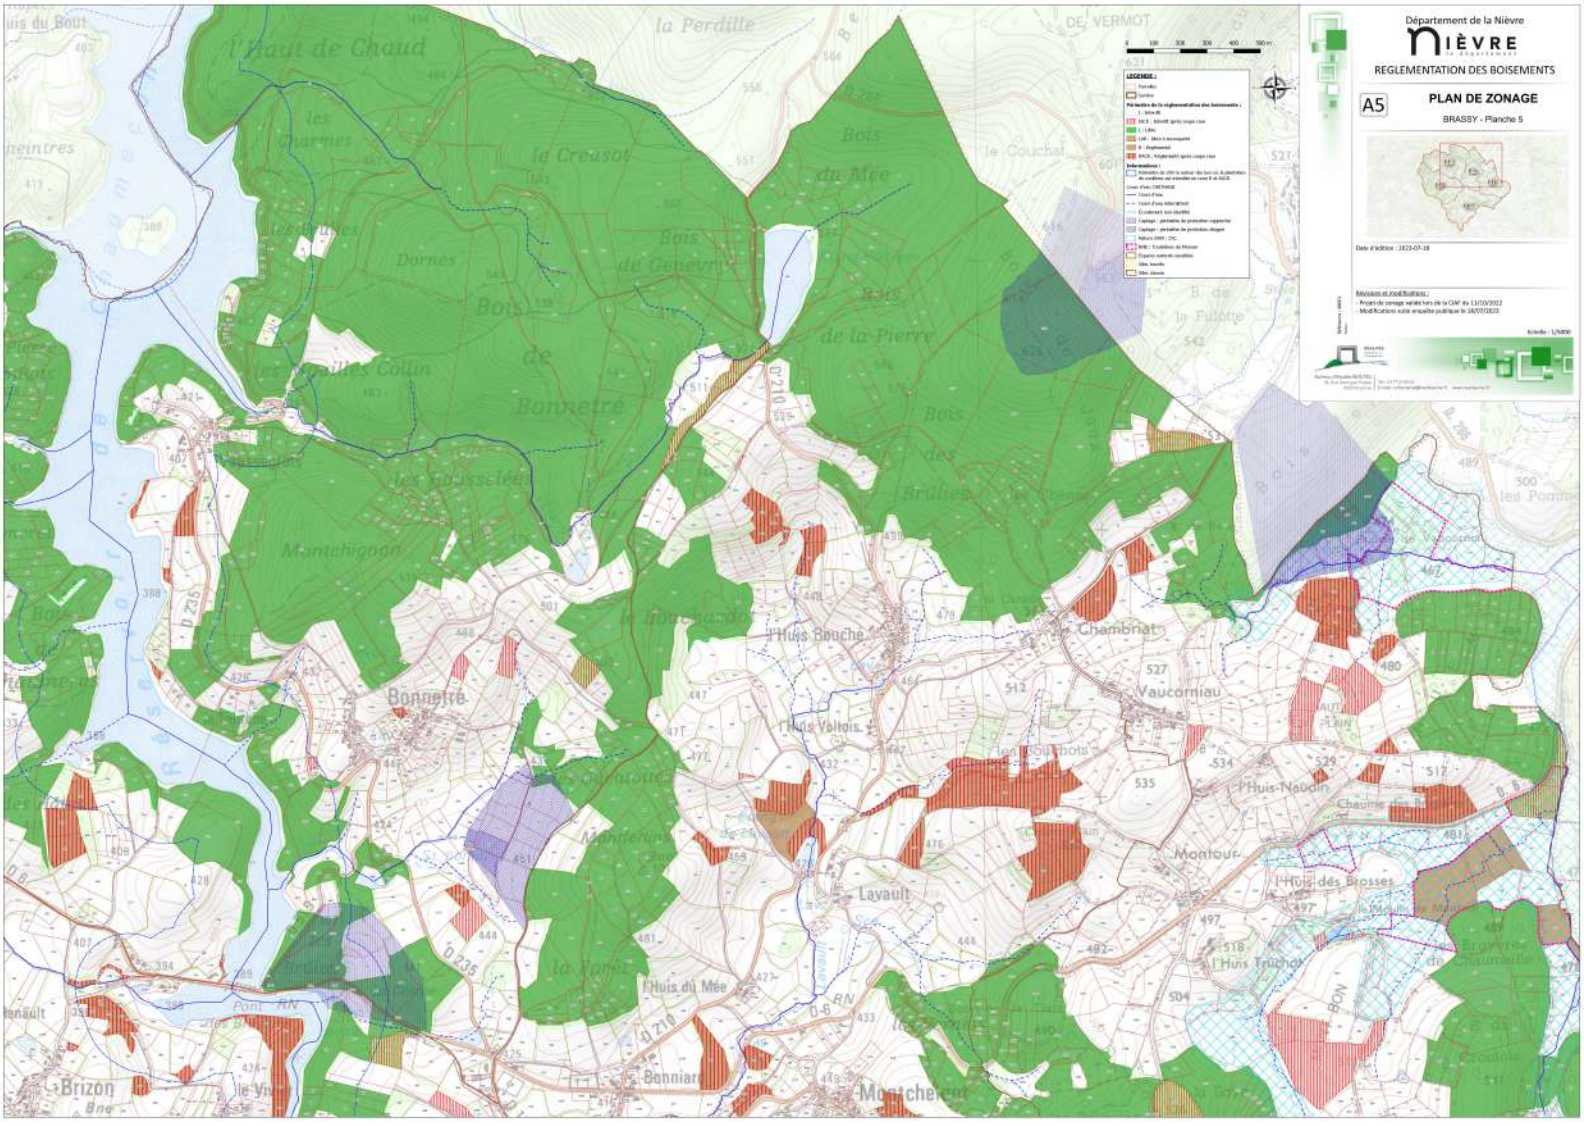
Département de la Nièvre
NIÈVRE
REGLEMENTATION DES BOISEMENTS
A5
PLAN DE ZONAGE
BRASSY - Planche 5
Date d'édition : 2023-07-18
Révisions et modifications :
- Projet de zonage validé lors de la CAF du 11/10/2022
- Modifications suite enquête publique le 28/07/2023
Échelle : 1/5000
la Perdille
l'Haut de Chaud
le Creusot
Bois du Mée
Bois de Genevrey
Bois de la Pierre
Bois de Bonnetré
Montchignon
Bonnetré
l'Huis Bouché
Chambriat
Vaucorniau
l'Huis Valtois
l'Huis Naudin
Montour
l'Huis des Brosses
l'Huis Truchon
Layault
l'Huis du Mée
Brizon
Bonniard
Montcherent
D 210
D 235
D 6
RN

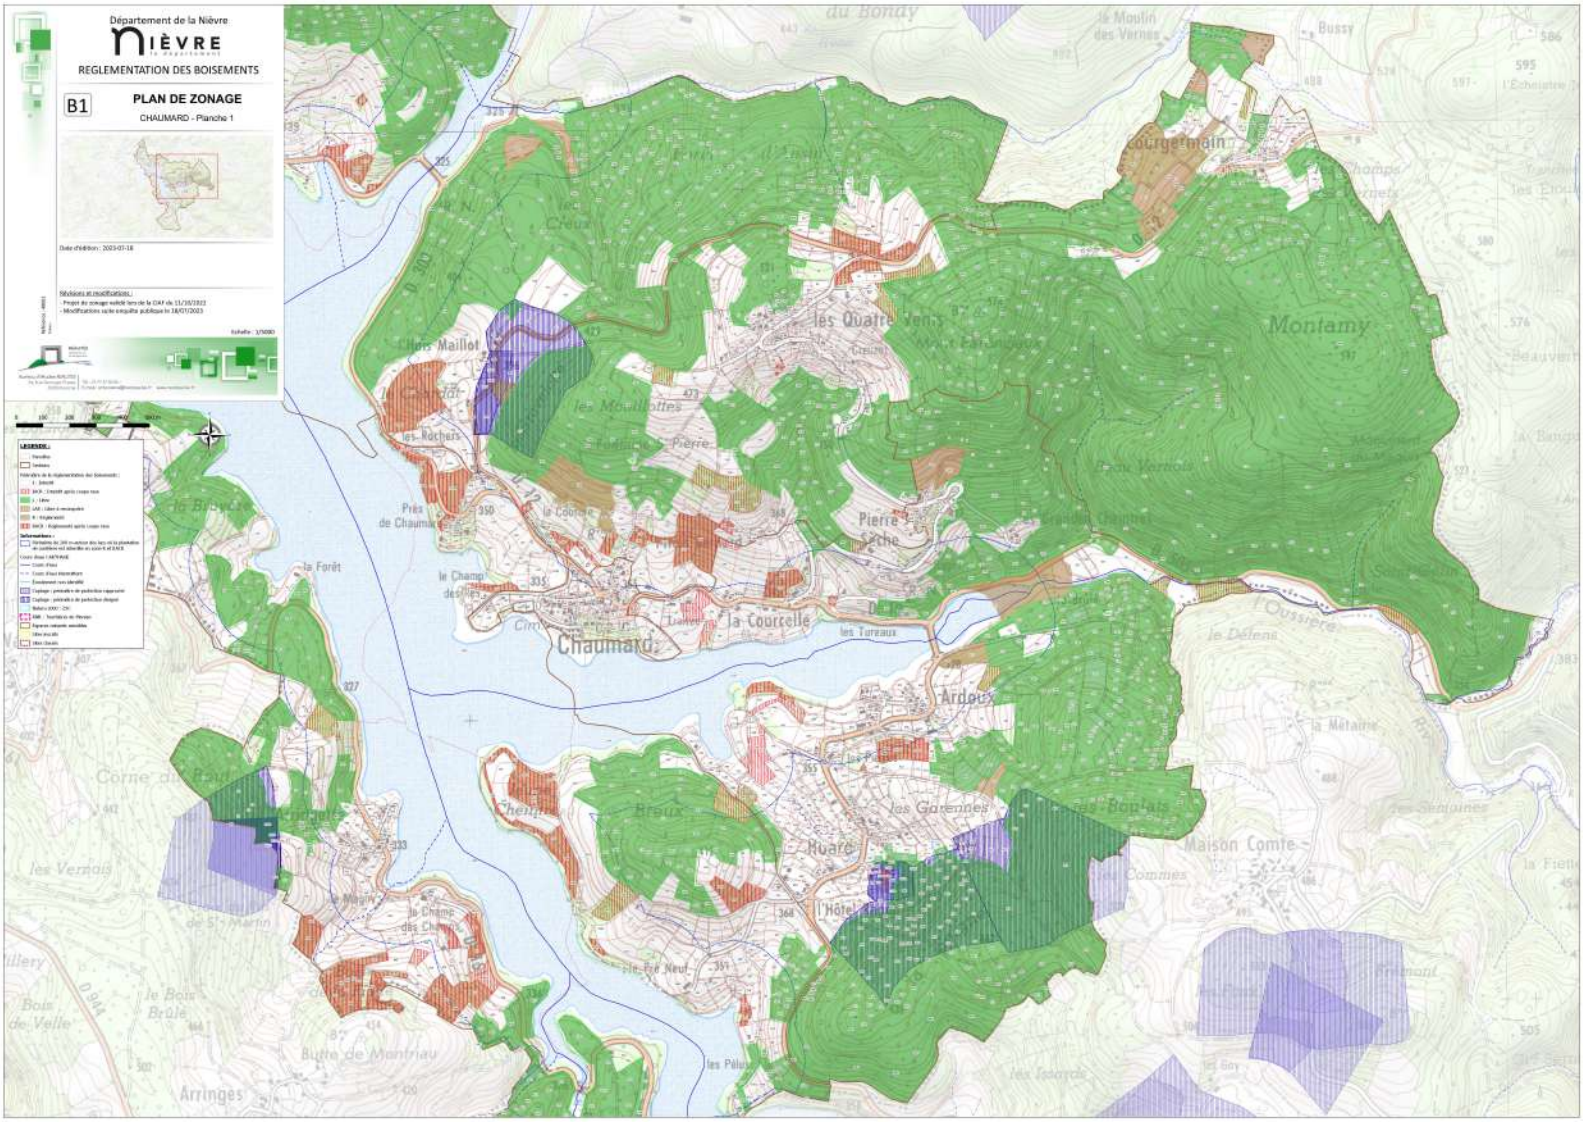
Département de la Nièvre
NIÈVRE
REGLEMENTATION DES BOISEMENTS
B1
PLAN DE ZONAGE
CHAUMARD - Planche 1
Date d'édition : 2023-07-18
Révisions et modifications :
- Projet de zonage soumis lors de la DAF du 11/10/2022
- Modifications suite enquête publique le 18/07/2023
Echelle : 1/5000
LEGENDE :
Chaumard
la Courcelle
Pierre Sèche
les Quatre Vents
Montamy
Courgermain
Ardoux
Huare
les Gorennes
Maison Comte
les Mouillottes
les Rochers
Près de Chaumard
le Champ des Chênes
la Forêt
Breux
les Pélus
Arringes
Butte de Montriau
le Bois Brûlé
les Vernois
le Moulin des Vernes
du Bonday
les Tureaux
l'Hôtel
le Pré Neuf

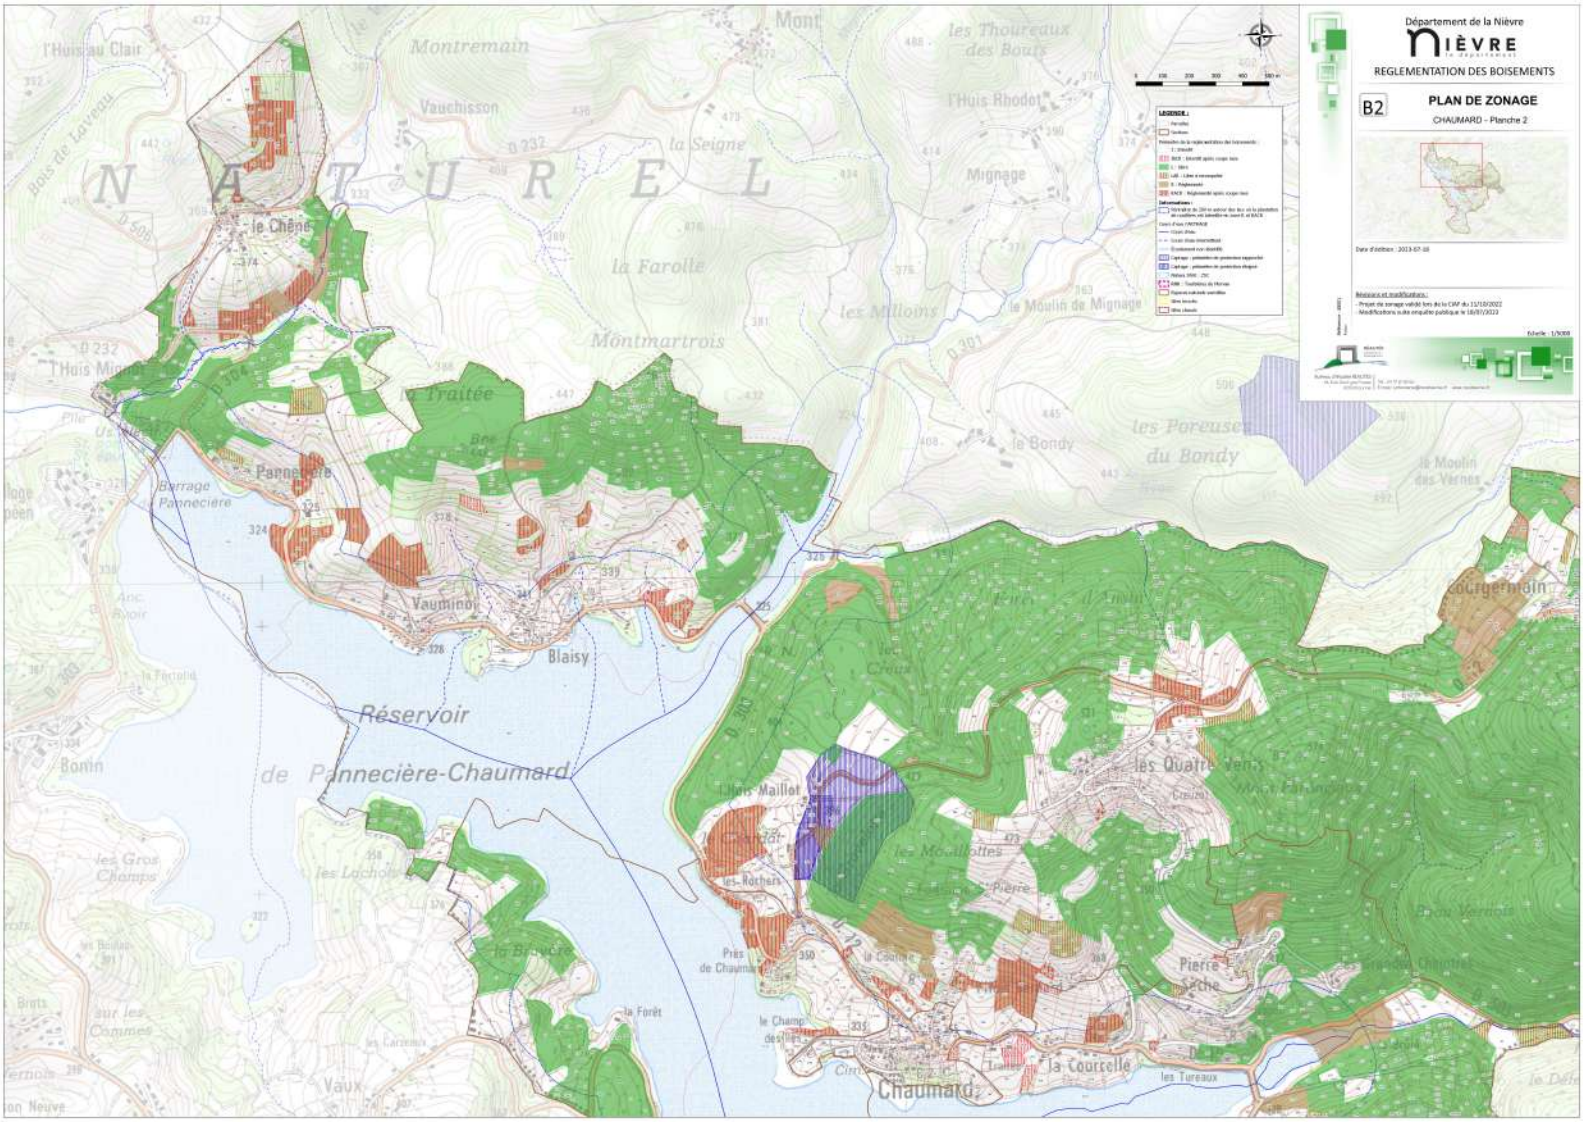
Département de la Nièvre
NIÈVRE
RÉGLEMENTATION DES BOISEMENTS
B2
PLAN DE ZONAGE
CHAUMARD - Planche 2
N A T U R E L
Réservoir
de Pannecière-Chaumard
Montremain
Vauchisson
la Seigne
la Farolle
Montmartrois
Mignage
le Moulin de Mignage
les Milloins
le Bondy
les Poreuses du Bondy
Pannecière
Barrage Pannecière
Vaumino
Blaisy
Chaumard
la Courcelle
les Tureaux
les Quatre Vents
les Rothers
Pierre Sèche
Corgermain

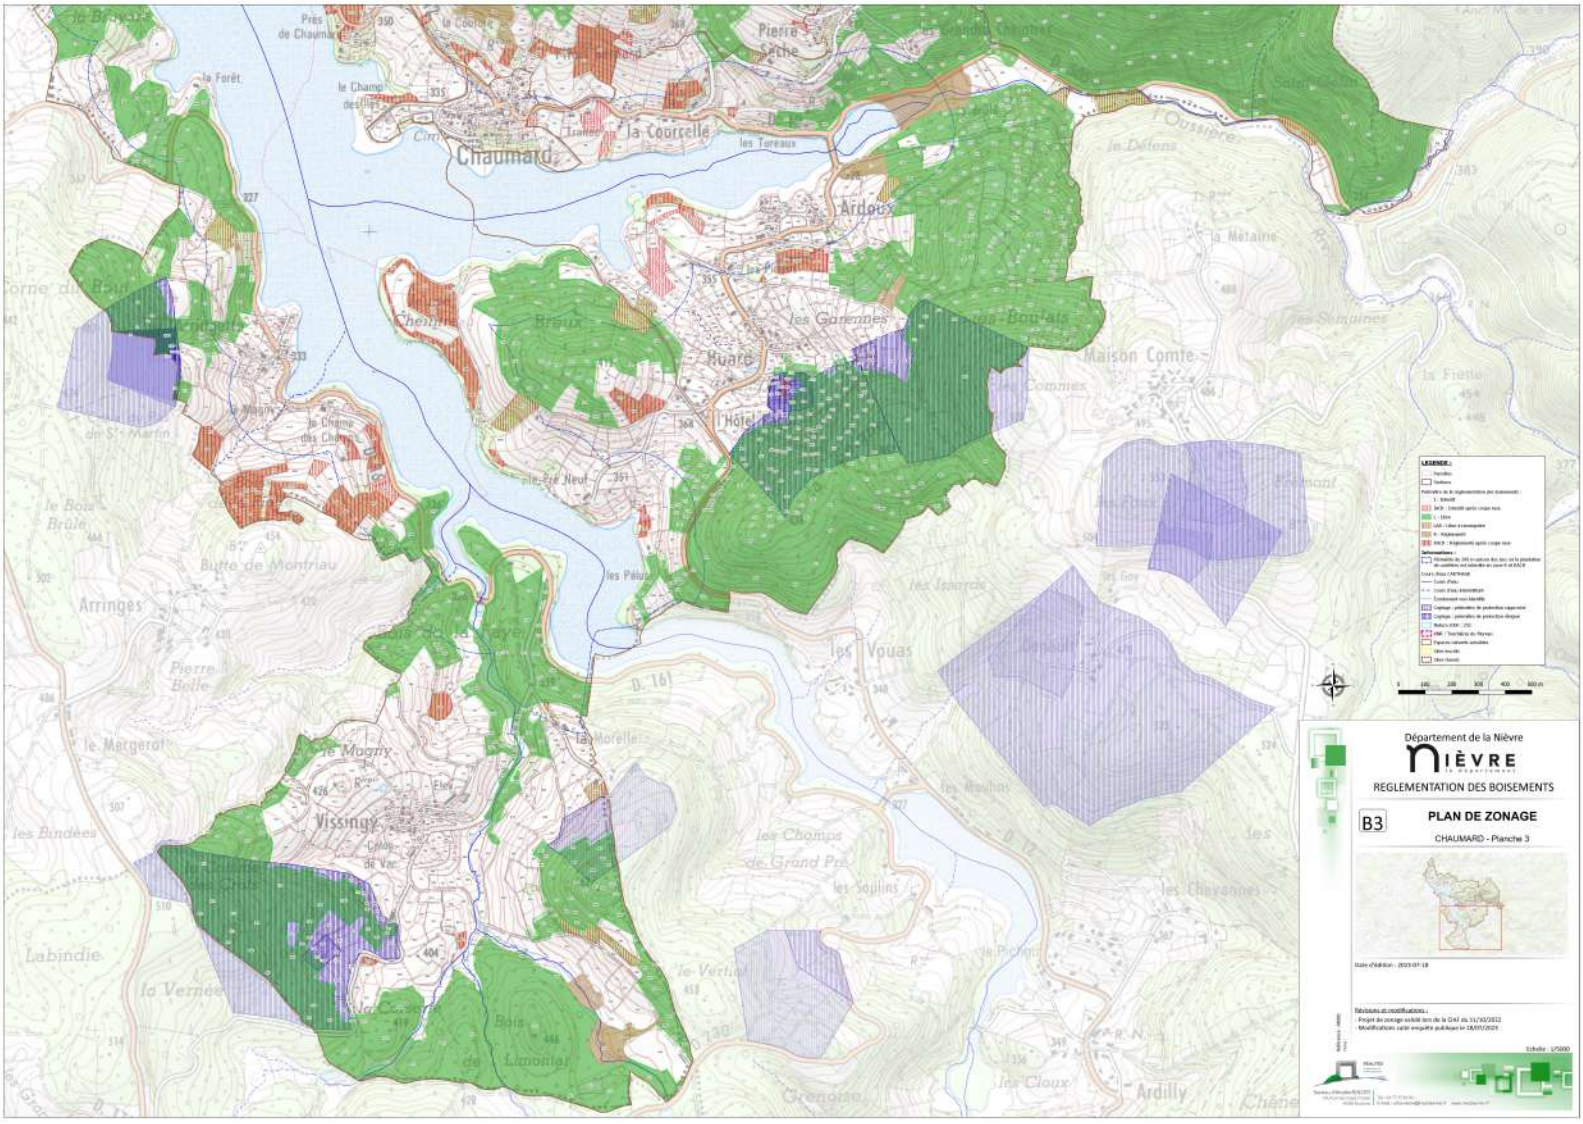
Chaumard
la Courcelle
Ardoux
Buats
Vissingy
Arringes
Ardilly
Département de la Nièvre
NIÈVRE
REGLEMENTATION DES BOISEMENTS
B3
PLAN DE ZONAGE
CHAUMARD - Planche 3

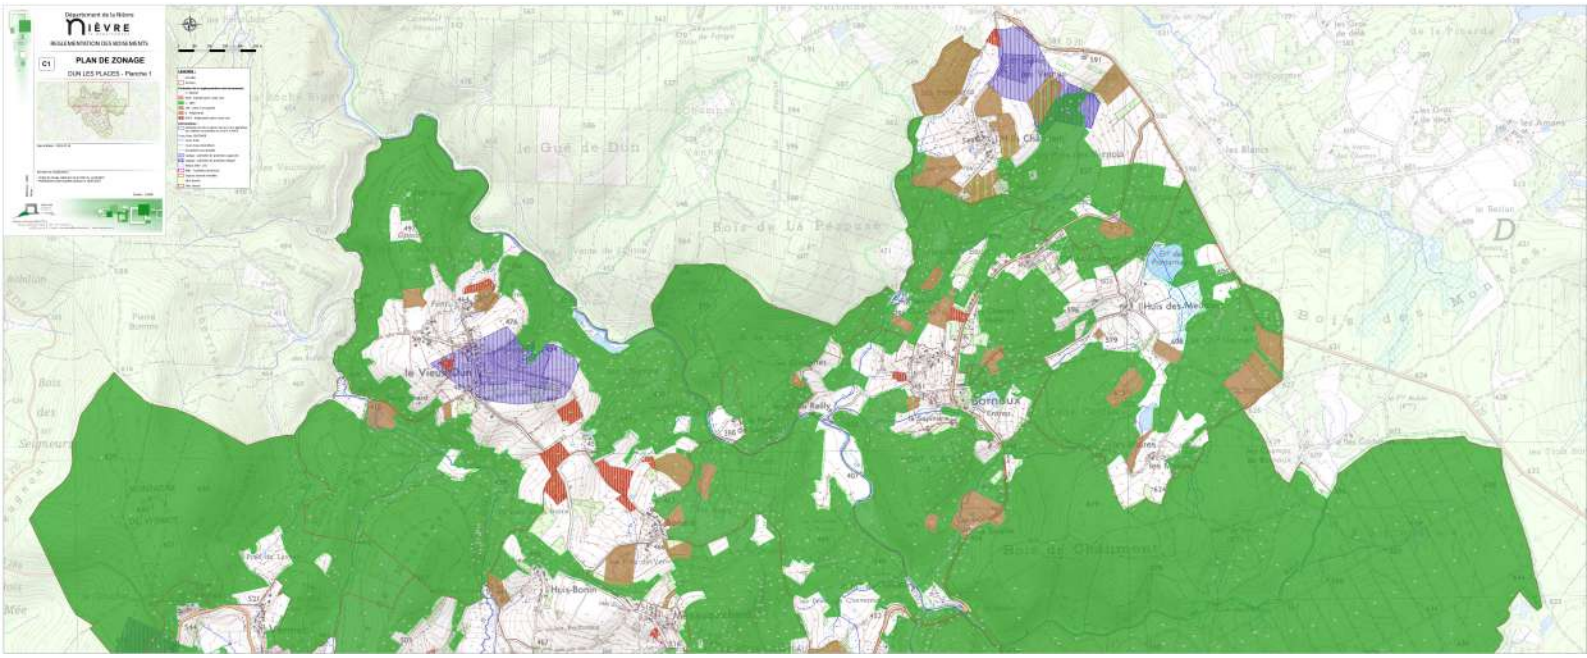
Département de la Nièvre
nièvre
C1
PLAN DE ZONAGE
DUN LES PLACES - Planche 1
le Vieux-Dun
Somaux
Huis-Bonin
Huis des Mées
le Gué de Dun
Bois de La Pesaude
Bois de Chaumont

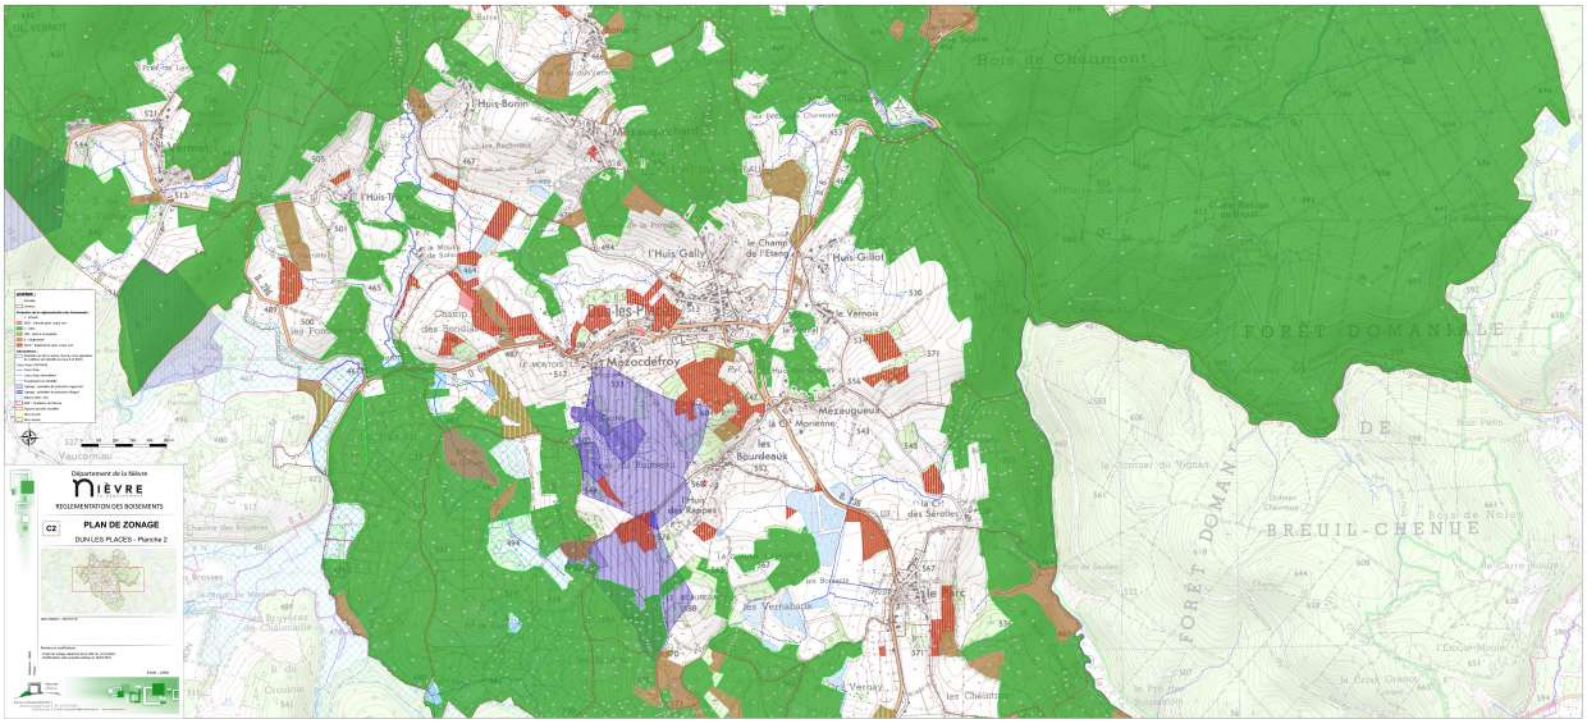
Département de la Nièvre
NIÈVRE
RÉGLEMENTATION DES BOISEMENTS
C2
PLAN DE ZONAGE
DUN-LES-PLACES - Planche 2
Huis-Bonin
l'Huis-Gally
le Champ de l'Etang
Huis-Gillot
le Vernois
Mazocdéfroy
Mezaugueux
les Bourdeaux
Vaucormeau
Bois de Chaumont
FORÊT DOMANIALE DE BREUIL-CHENUE

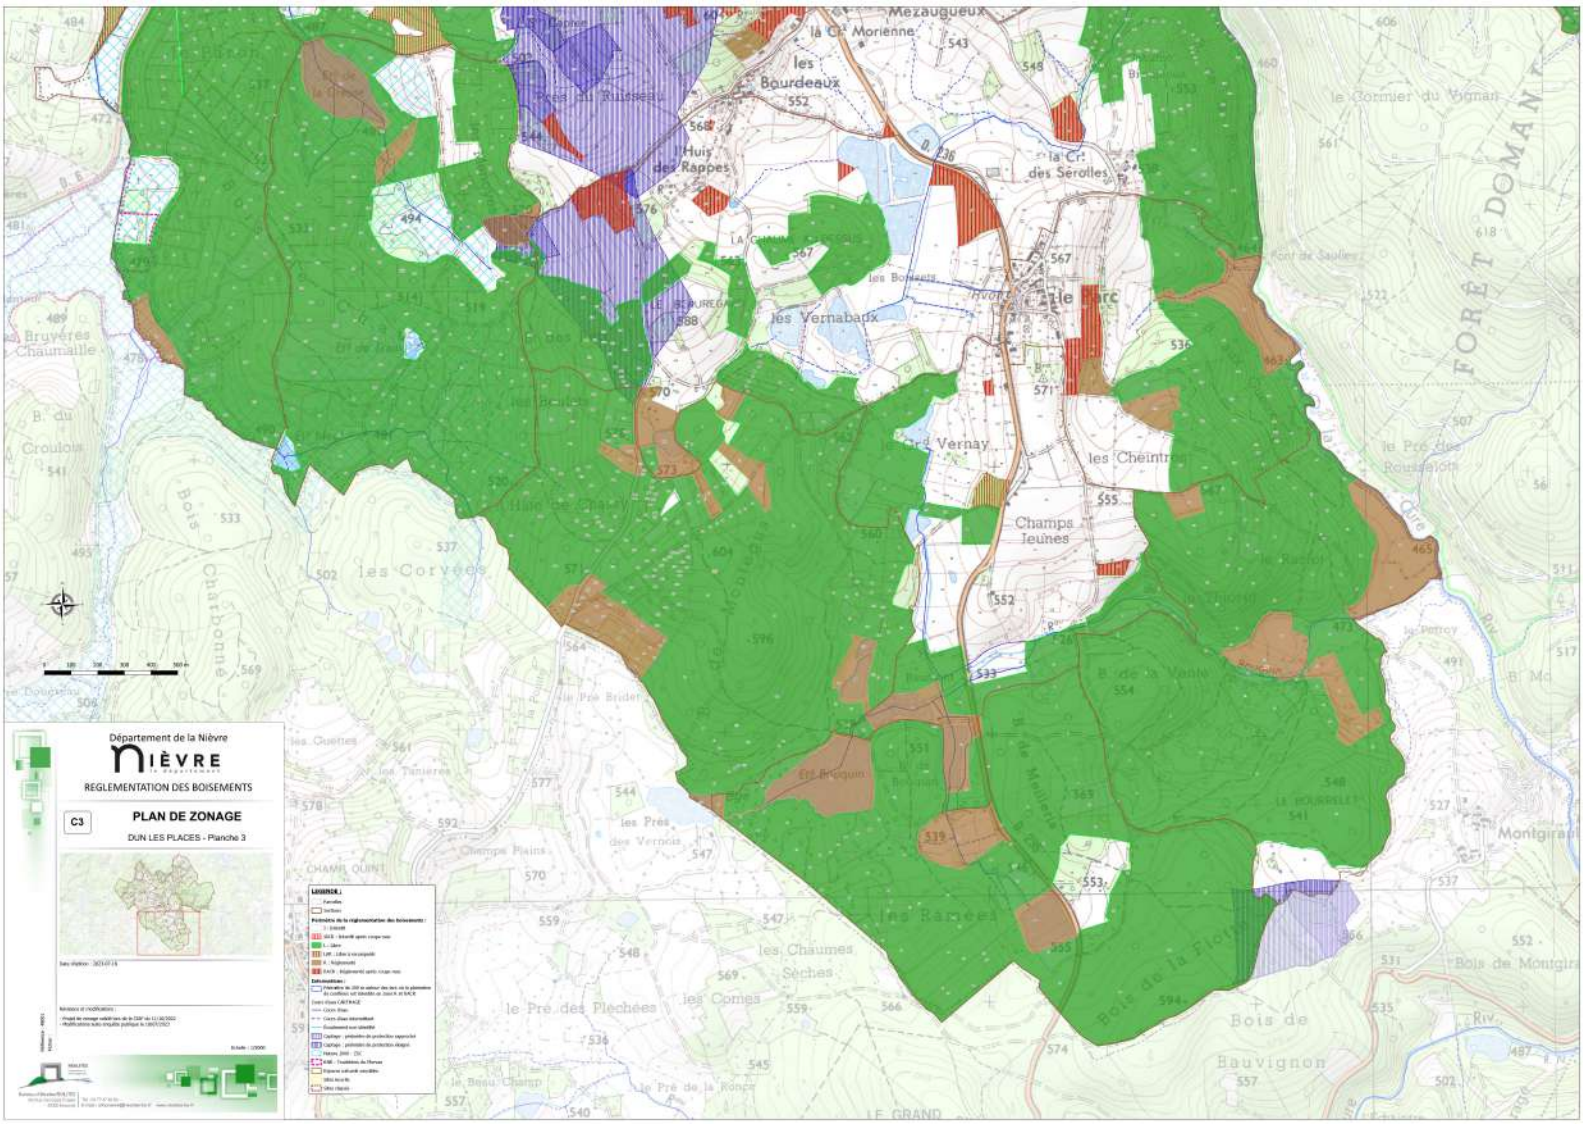
Département de la Nièvre
NIÈVRE
REGLEMENTATION DES BOISEMENTS
C3
PLAN DE ZONAGE
DUN LES PLACES - Planche 3
LEGENDE :
Mezaugueux
la Cr Morienne
les Bourdeaux
552
Huis des Rappes
la Cr des Sérolles
les Vernabaux
le Marc
Vernay
les Cheintres
Champs Jeunes
les Corvées
les Rancées
les Chaumes Sèches
le Pre des Plechées
Bois de Bauvignon
FORÊT DOMANIALE
Montgirard

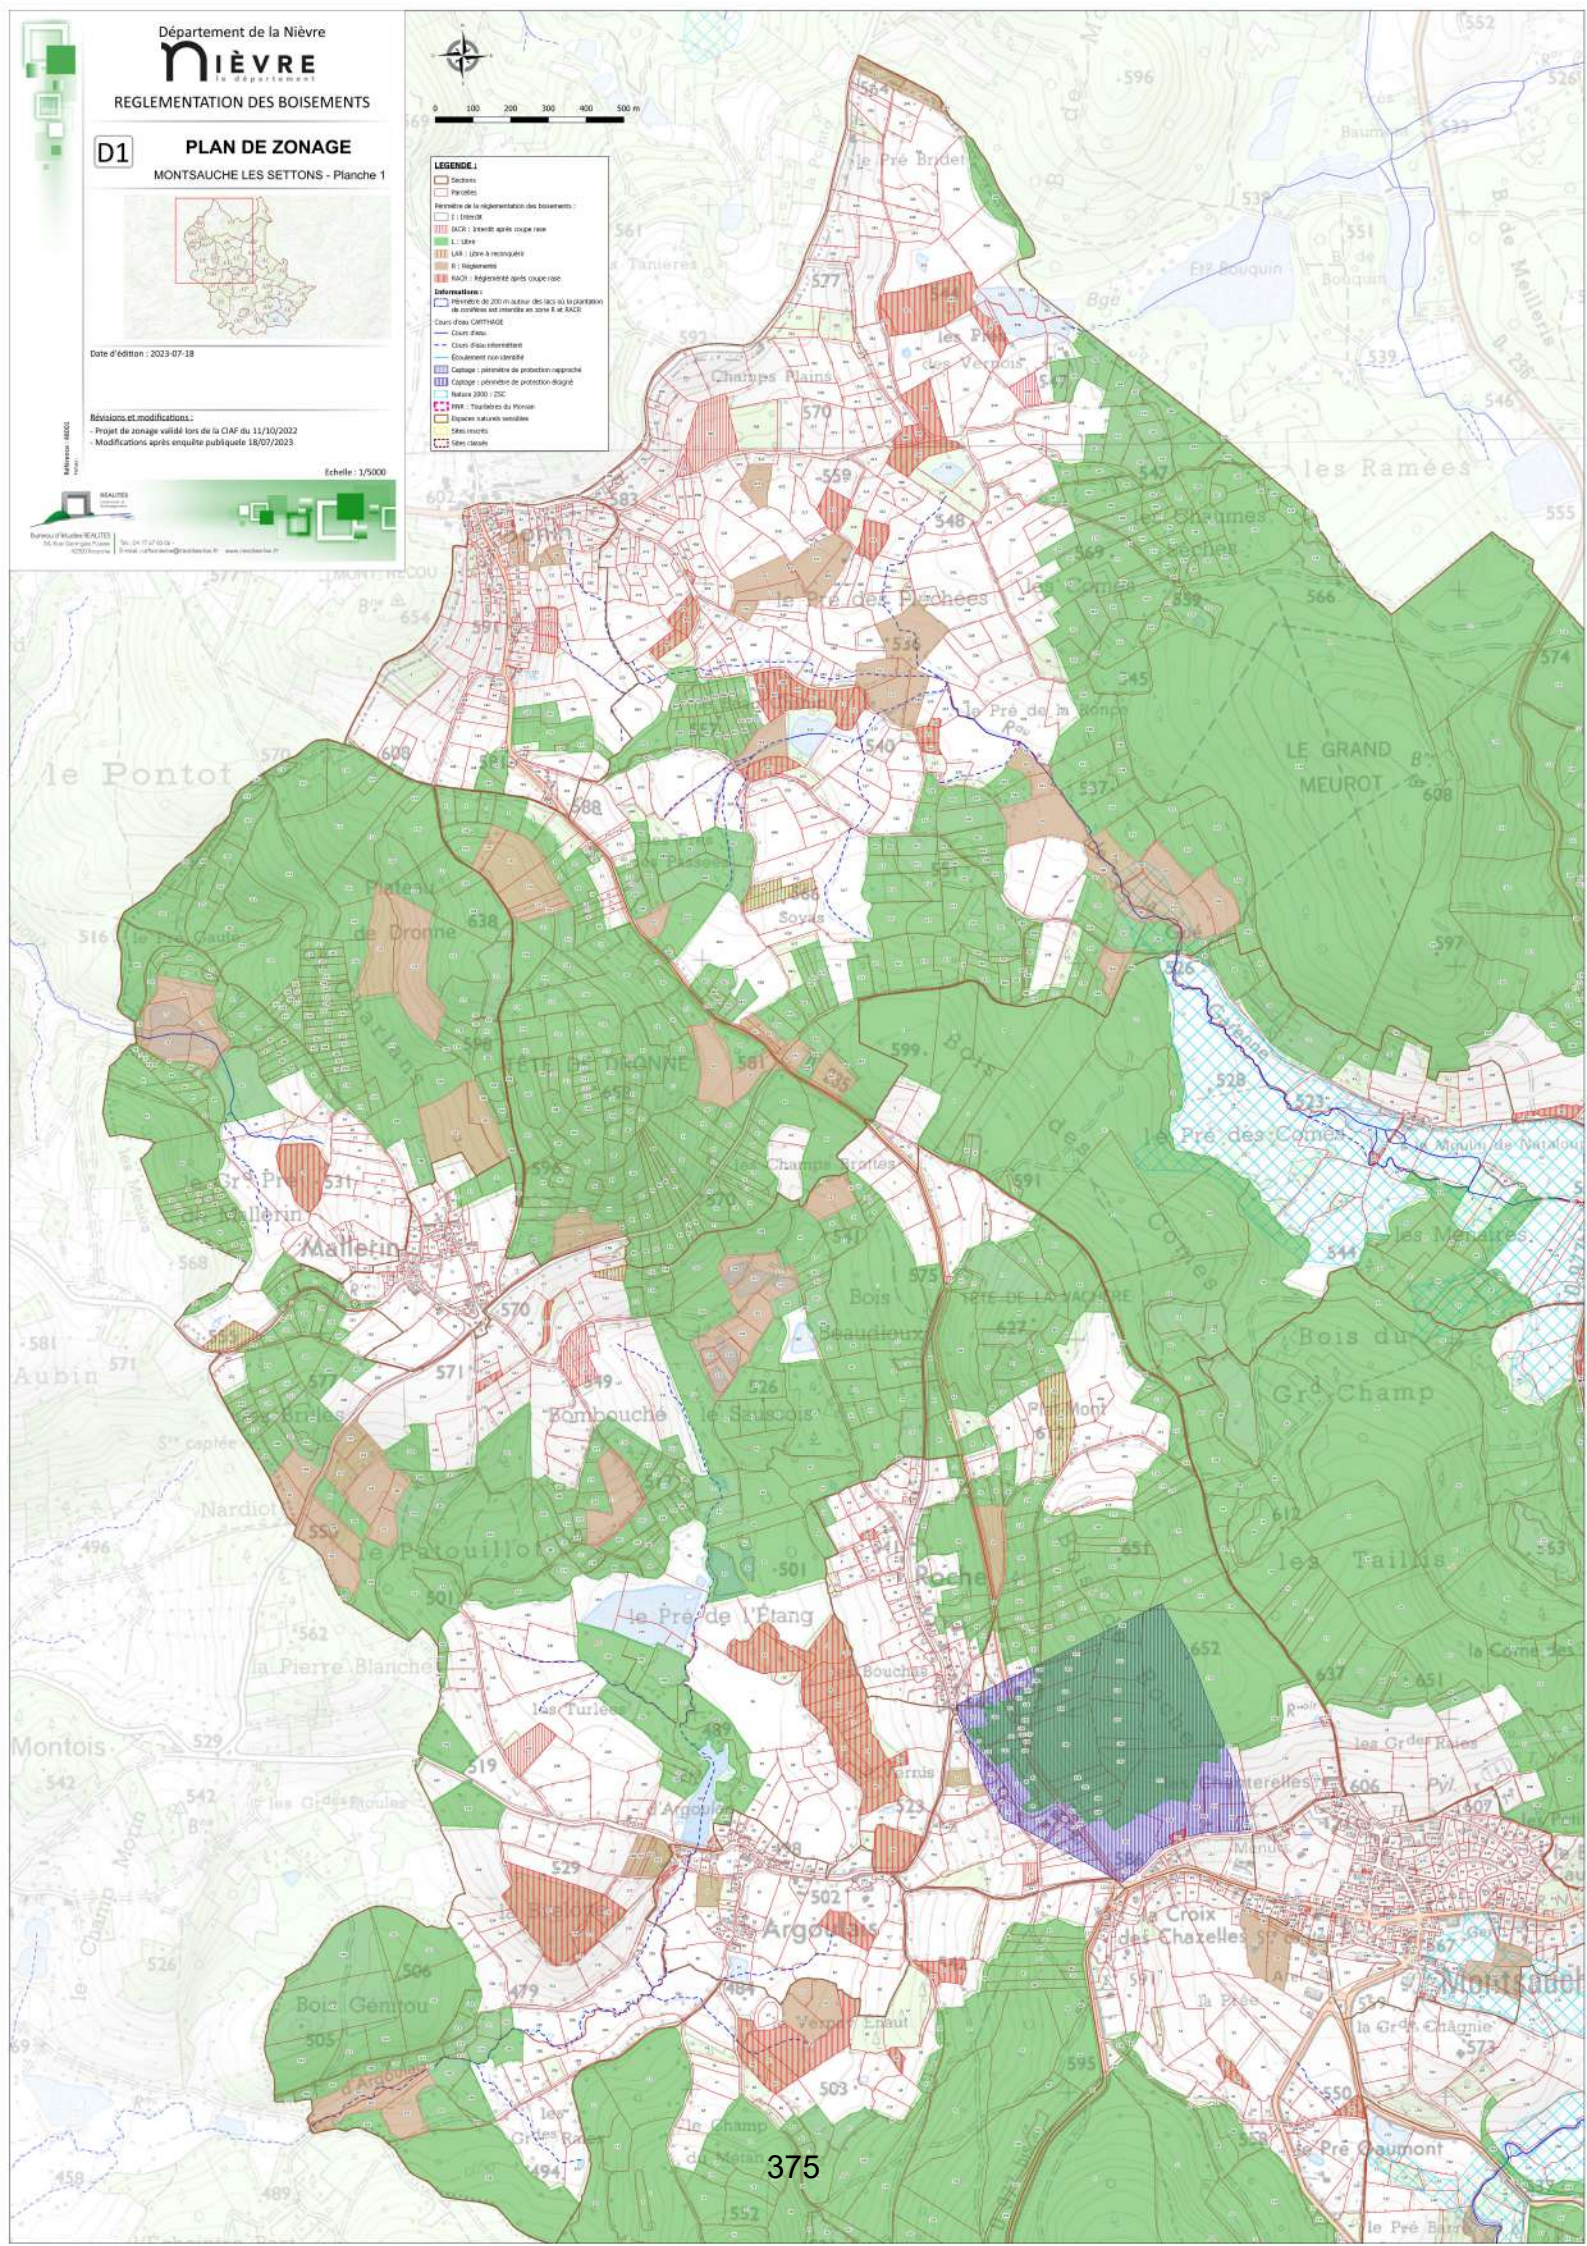
Département de la Nièvre
NIÈVRE le département
REGLEMENTATION DES BOISEMENTS
D1
PLAN DE ZONAGE
MONTSAUCHE LES SETTONS - Planche 1
Date d'édition : 2023-07-18
Révisions et modifications :
- Projet de zonage validé lors de la CIAF du 11/10/2022
- Modifications après enquête publiquele 18/07/2023
Echelle : 1/5000
0 100 200 300 400 500 m
LEGENDE :
Sections
Parcelles
Périmètre de la réglementation des boisements :
I : Interdit
RACR : Interdit après coupe rase
L : Libre
LAR : Libre à reconquérir
R : Réglementé
RACH : Régénérabilité après coupe rase
Informations :
Périmètre de 200 m autour des lacs où la plantation de conifères est interdite en zone R et RACR
Cours d'eau CARTHAGE
Cours d'eau
Cours d'eau intermittent
Ecoulement non identifié
Captage : périmètre de protection rapproché
Captage : périmètre de protection éloigné
Natura 2000 : ZSC
PNR : Tourbières du Morvan
Espaces naturels sensibles
Sites inscrits
Sites classés
LE GRAND MEUROT
Bois des Côtes
Bois du Grd Champ
Montsauche

Département de la Nièvre

NIÈVRE le département

REGLEMENTATION DES BOISEMENTS

D2

PLAN DE ZONAGE

MONTSAUCHE LES SETTONS - Planche 2

Date d'édition : 2023-07-18

Révisions et modifications :

- Projet de zonage validé lors de la CIAF du 11/10/2022
- Modifications après enquête publiquele 18/07/2023

Echelle : 1/5000

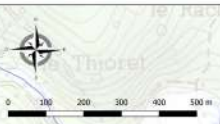

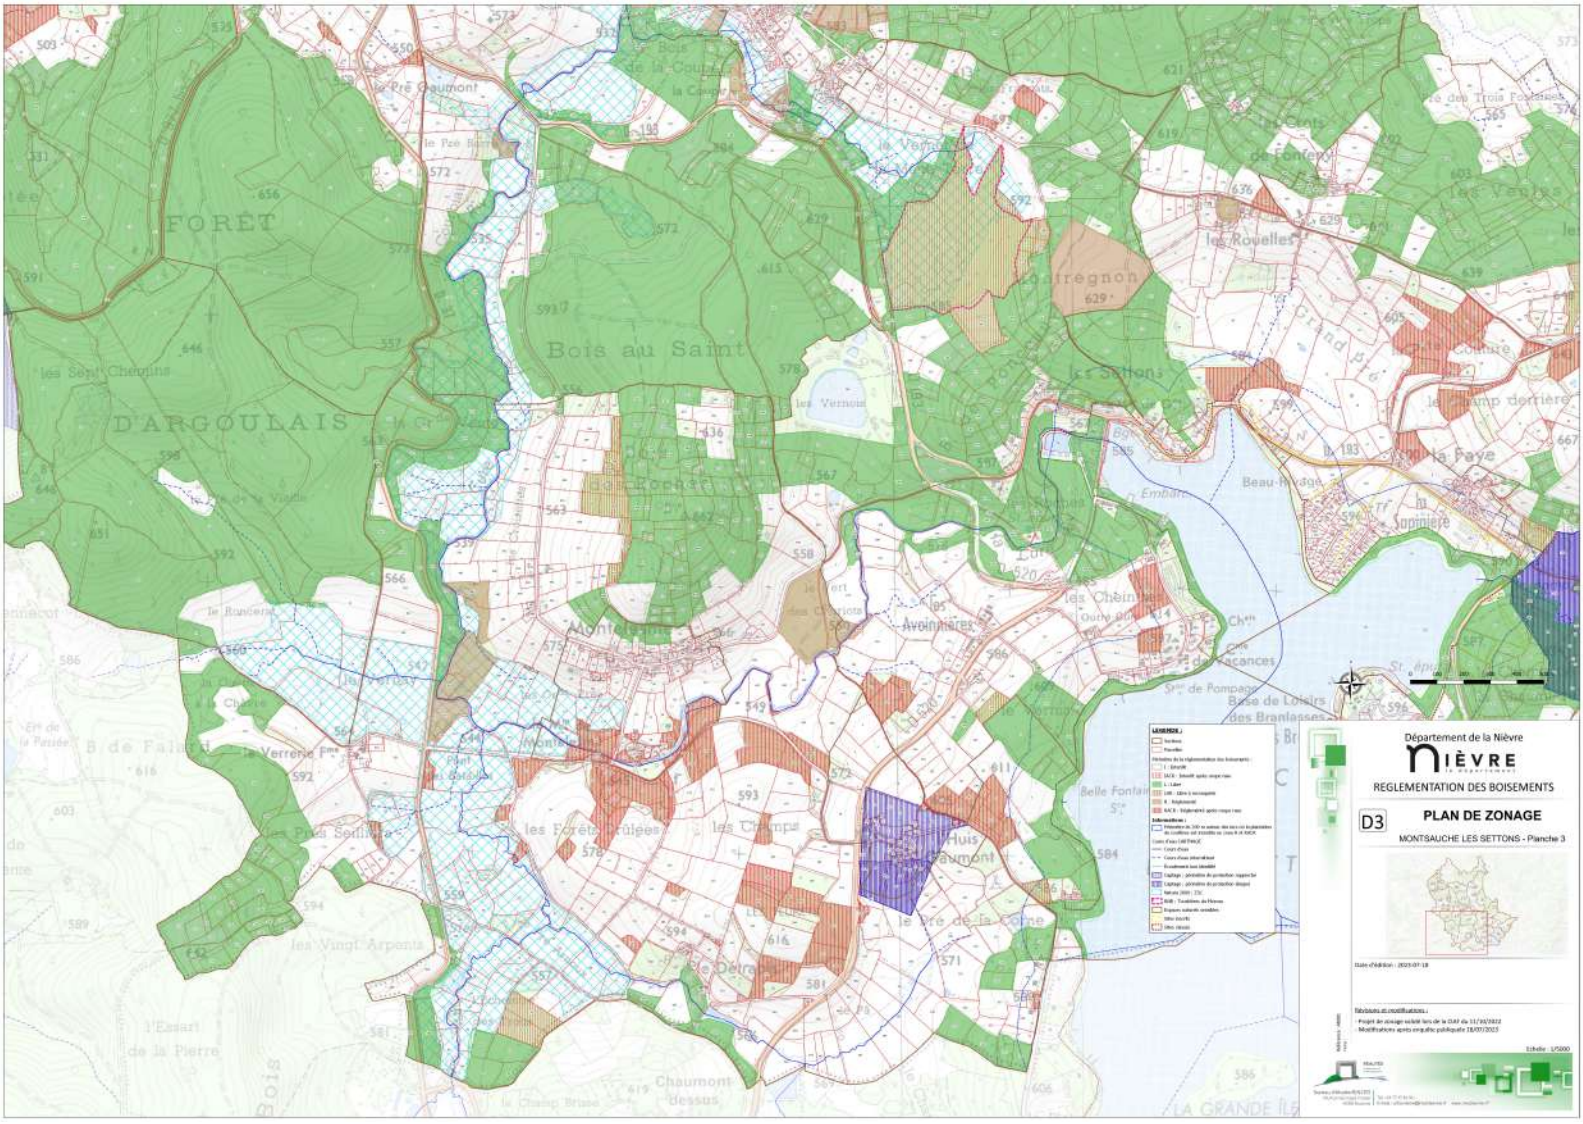
Département de la Nièvre
NIÈVRE
REGLEMENTATION DES BOISEMENTS
D3
PLAN DE ZONAGE
MONTSAUCHE LES SETTONS - Planche 3
FORÊT
D'ARGOULAIS
Bois au Saint
Montsauche
les Settons
les Avoinières
les Rouelles
la Faye
Beau-Rivage
Base de Loisirs des Branlasses

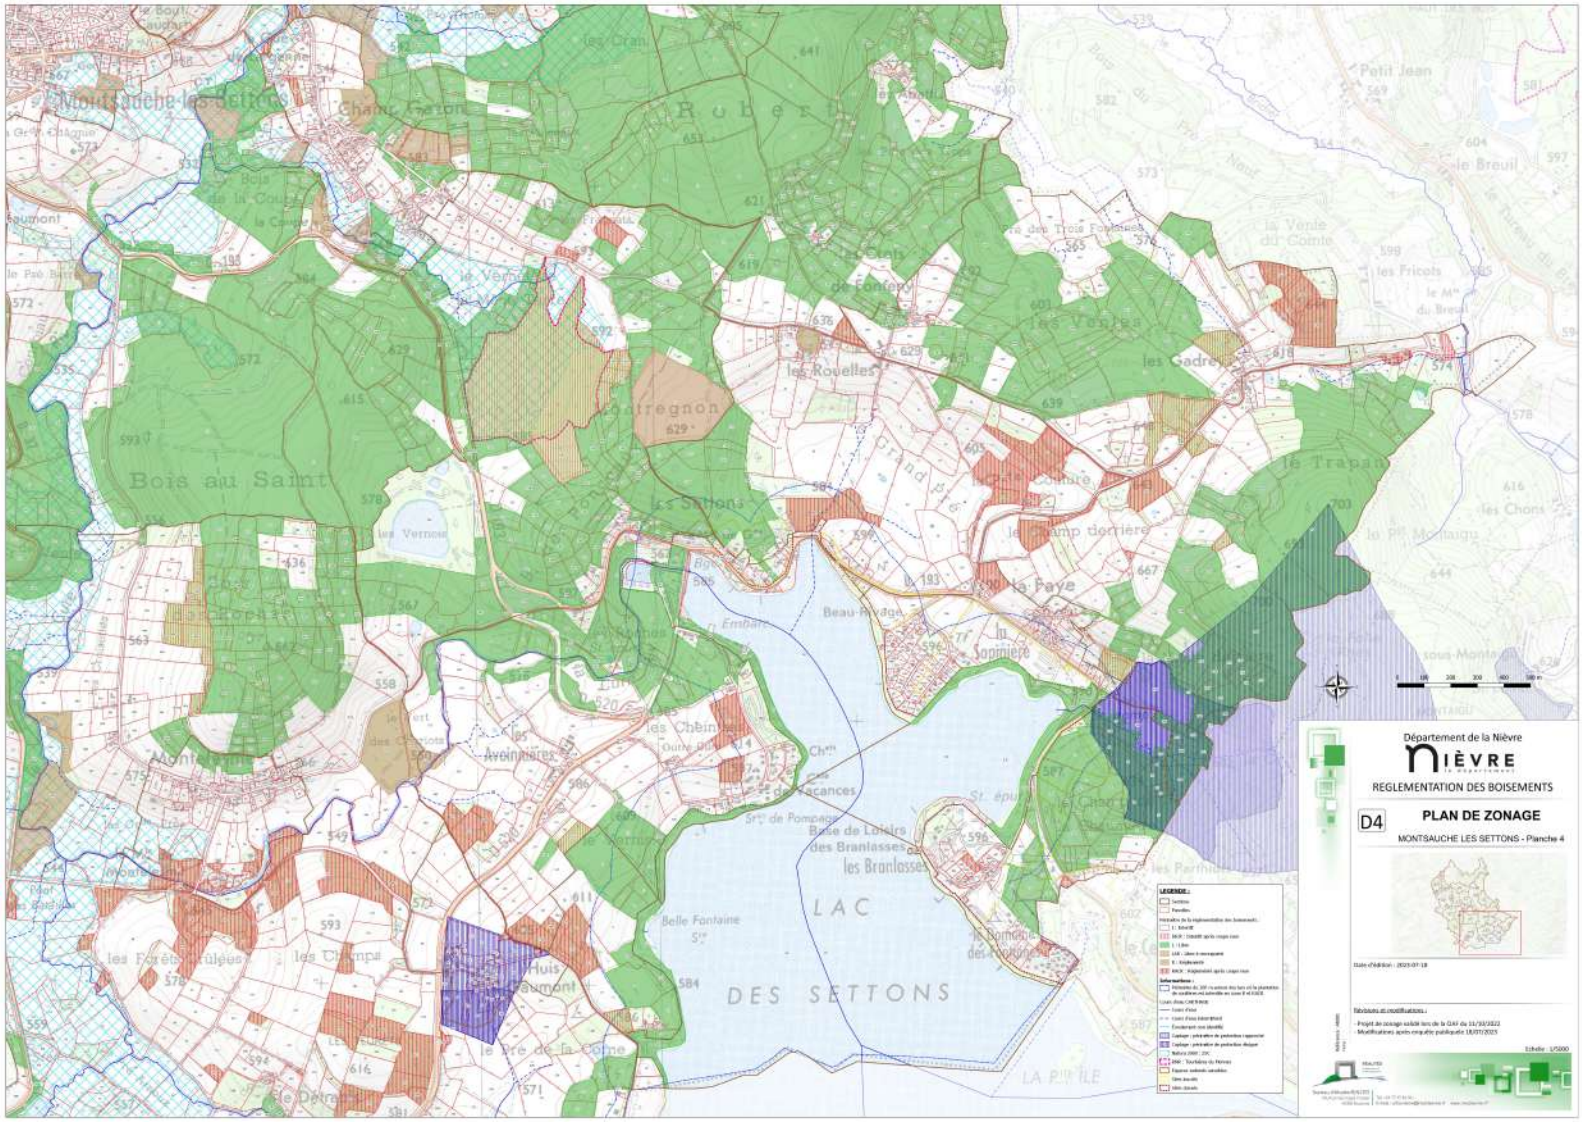
Département de la Nièvre
NIÈVRE
REGLEMENTATION DES BOISEMENTS
D4
PLAN DE ZONAGE
MONTSAUCHE LES SETTONS - Planche 4
LAC
DES SETTONS
Montsauche-les-Settons
Bois au Saint
Beau-Rivage
Base de Loisirs des Branlasses
les Branlasses
Belle Fontaine
les Champs
les Avenières
les Rouelles
les Ventes
le Trapan

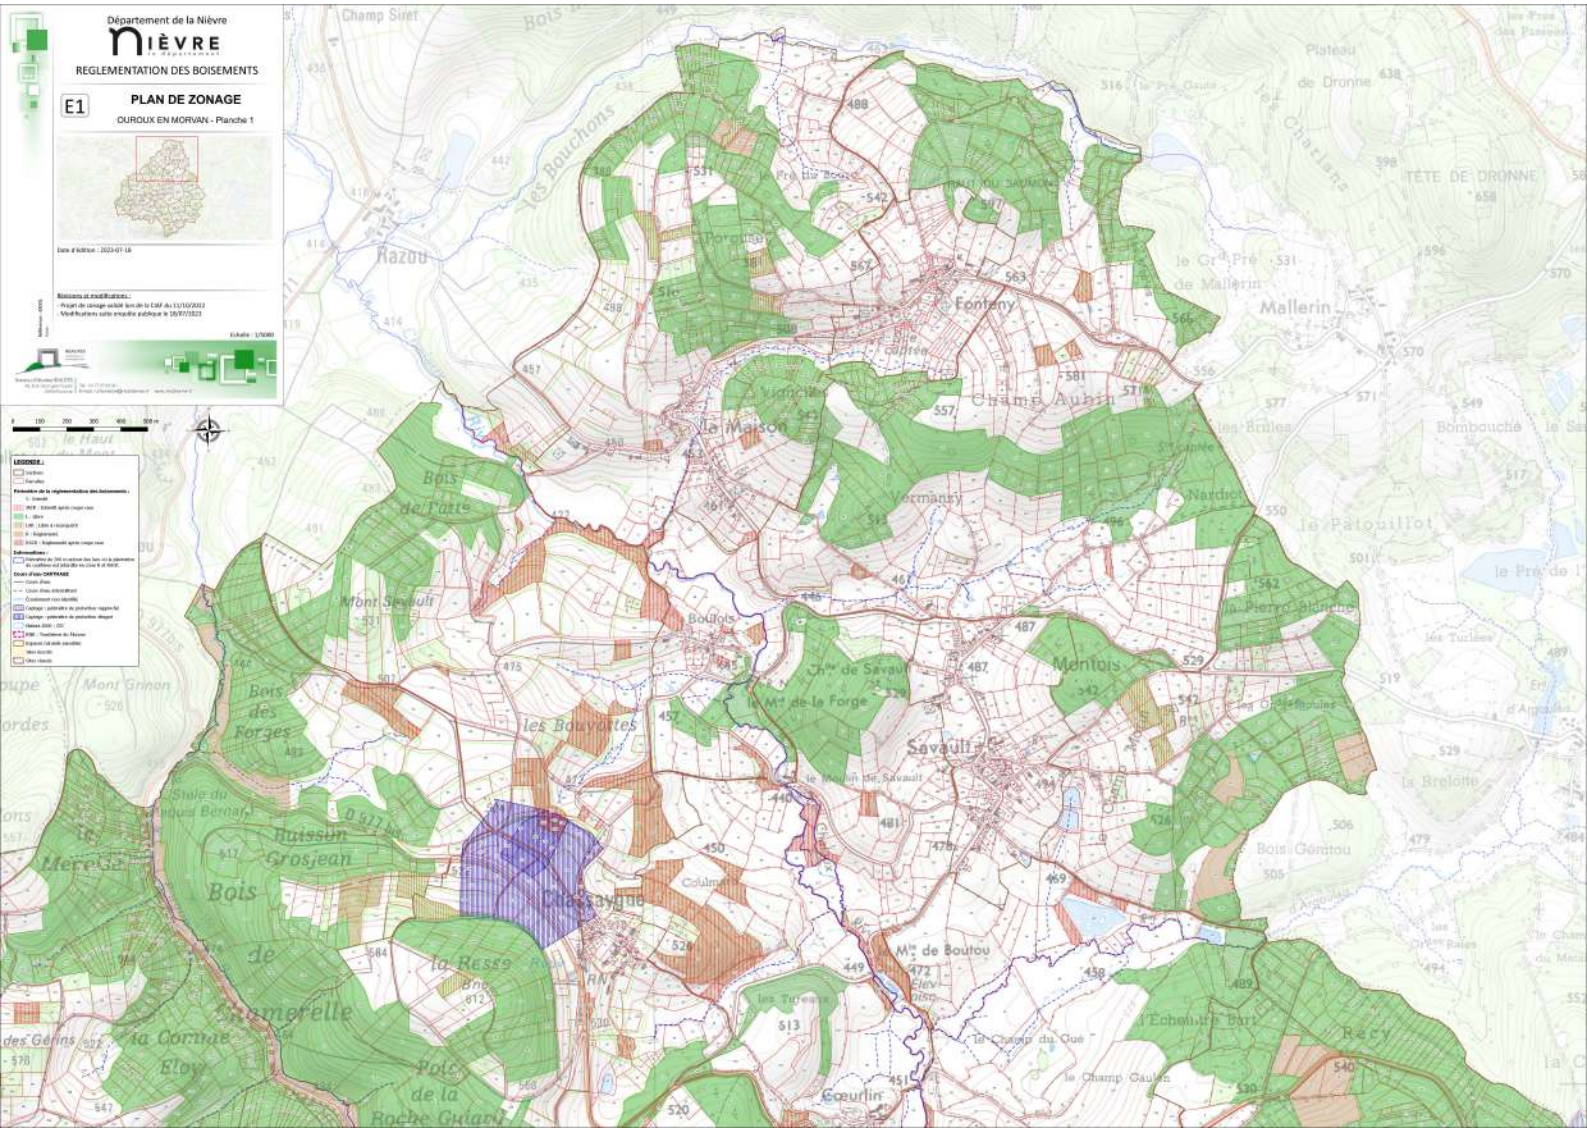
Département de la Nièvre
NIÈVRE
REGLEMENTATION DES BOISEMENTS
E1
PLAN DE ZONAGE
OUROUX EN MORVAN - Planche 1
Date d'édition : 2023-07-18
Echelle : 1/5000
LEGENDE :
Champ Siret
Razou
Fontany
Mallerin
la Maison
Chaume Aubin
Vermanay
Bois de l'Atte
Mont Sevault
Boutois
Ch.ve de Savault
la Mne de la Forge
Montois
Savault
les Bouvottes
Bois des Forges
Huisson Grosjean
Bois de Chamerelle
Chassaygne
la Ressy
la Comme Eloy
Bois de la Roche Guiard
la Mne de Boutou
Cœurlin
la Champ du Gue
le Champ Gaulin
Recy
TÊTE DE DRONNE
Plateau de Dronne
Bombouche
la Pierre Blanche
la Breloite
Bois Genitou

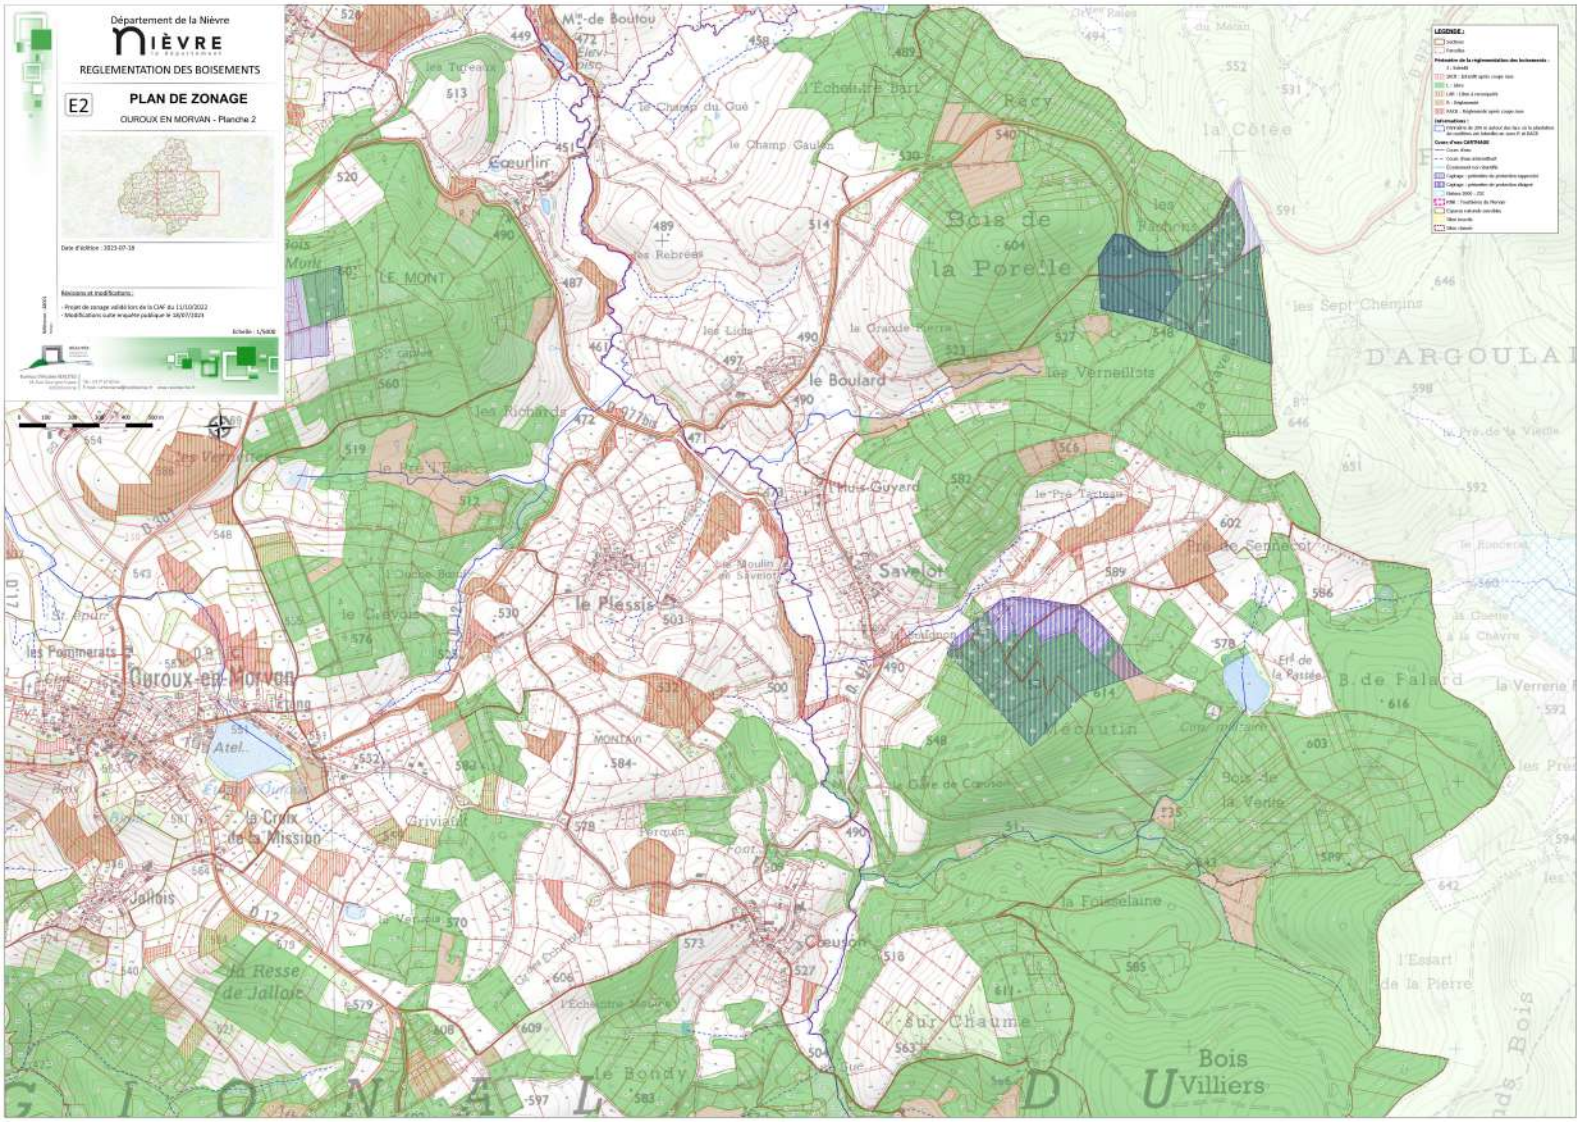
Département de la Nièvre
NIÈVRE
REGLEMENTATION DES BOISEMENTS
E2
PLAN DE ZONAGE
OUROUX EN MORVAN - Planche 2
Ouroux-en-Morvan
le Plessis
le Boulard
Savelon
Bois de la Poreille
Bois Villiers
la Croix de la Mission
la Resse de Jallois
Jallois
Coeurlin
Coeuson
les Pommerats
le Champ du Gué
le Champ Gaulon
les Rebrées
les Lidis
les Richards
le Pré Tartaux
le Pré Tartaux
les Verneillots
la Grande Pierre
le Clos Guyard
le Moulin de Savelon
le Cavoux
le Bois de la Verne
la Foisselaine
Sur Chaume
le Bondy
l'Echenière Dart
Racy
la Côtée
les Sept Chemins
D'ARGOULAI
B. de Falard
la Verrerie
l'Essart de la Pierre
Etg de la Passée
Cime Morgain
Grivault
Pergain
MONTAIN
LE MONT
les Tureaux
M^on de Boutou
les Fabriques
les Fabriques
LEGENDE :

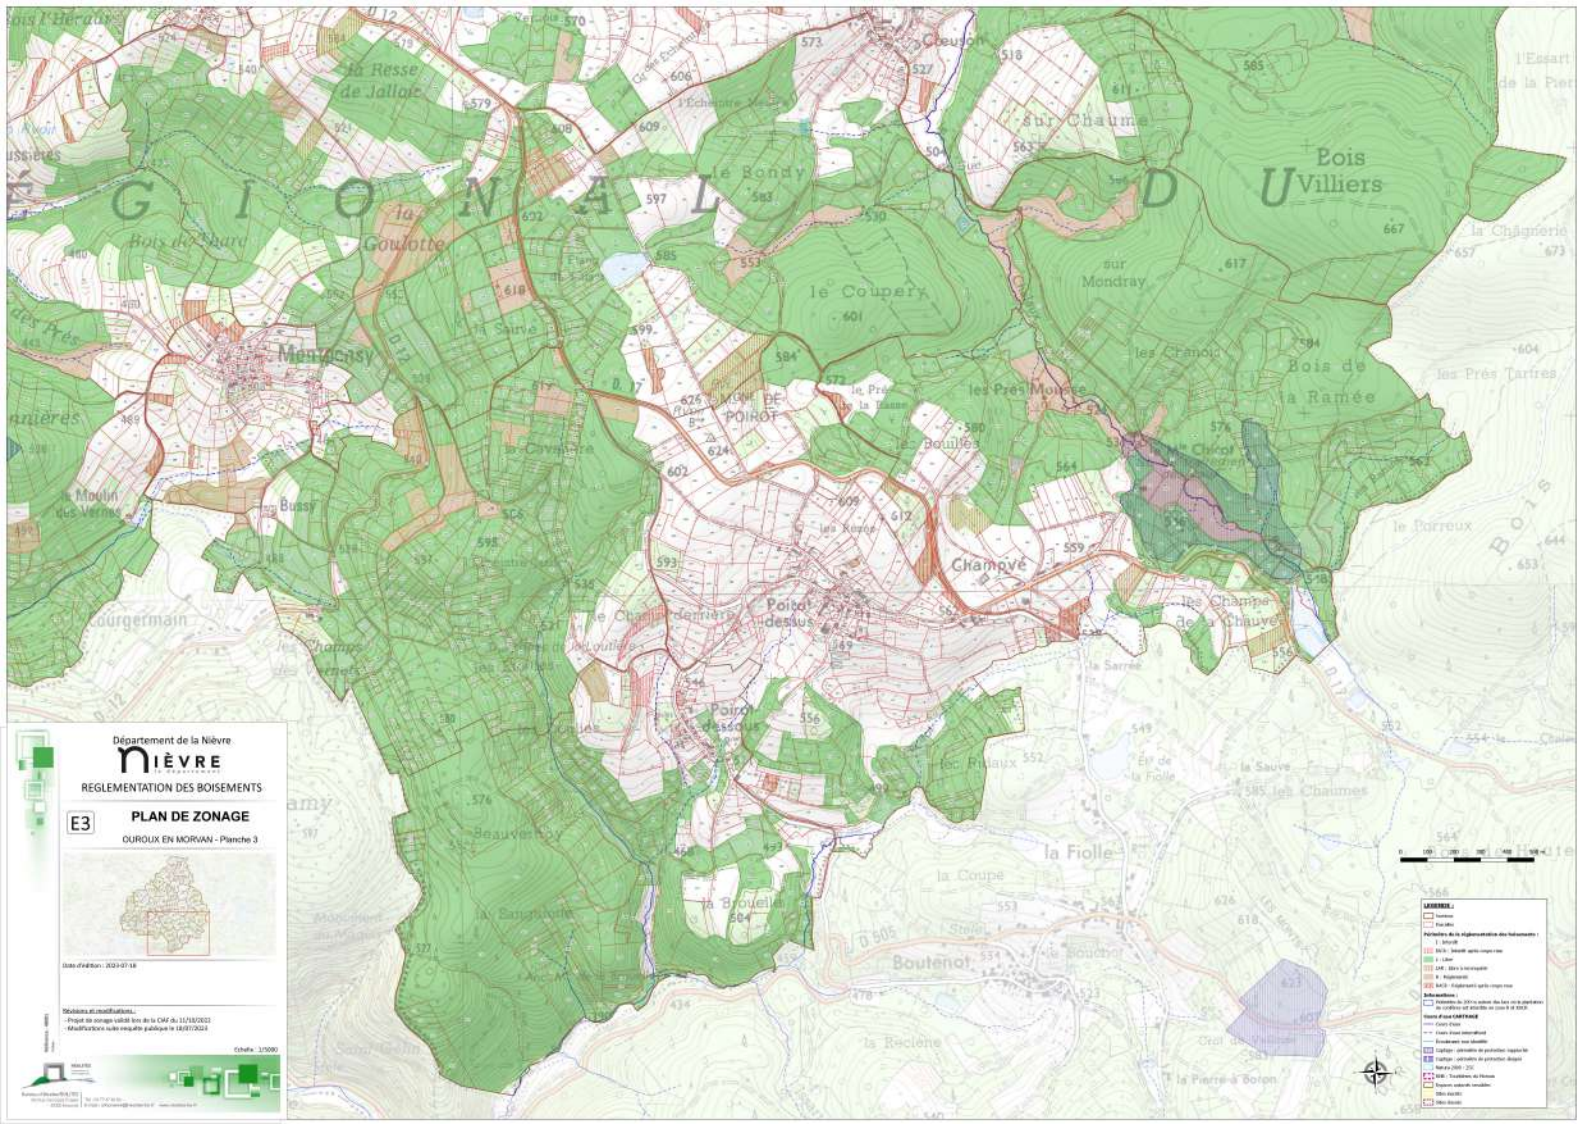
Département de la Nièvre
NIÈVRE
REGLEMENTATION DES BOISEMENTS
E3
PLAN DE ZONAGE
OUROUX EN MORVAN - Planche 3
Date d'édition : 2023-07-18
Révisions et modifications :
- Projet de zonage validé lors de la CAF du 11/10/2022
- Modifications suite enquête publique le 18/07/2023
Echelle : 1/5000
Bois Villiers
Champvé
Poirot dessus
Poirot dessous
Montsauny
la Fiolle
Boutenot

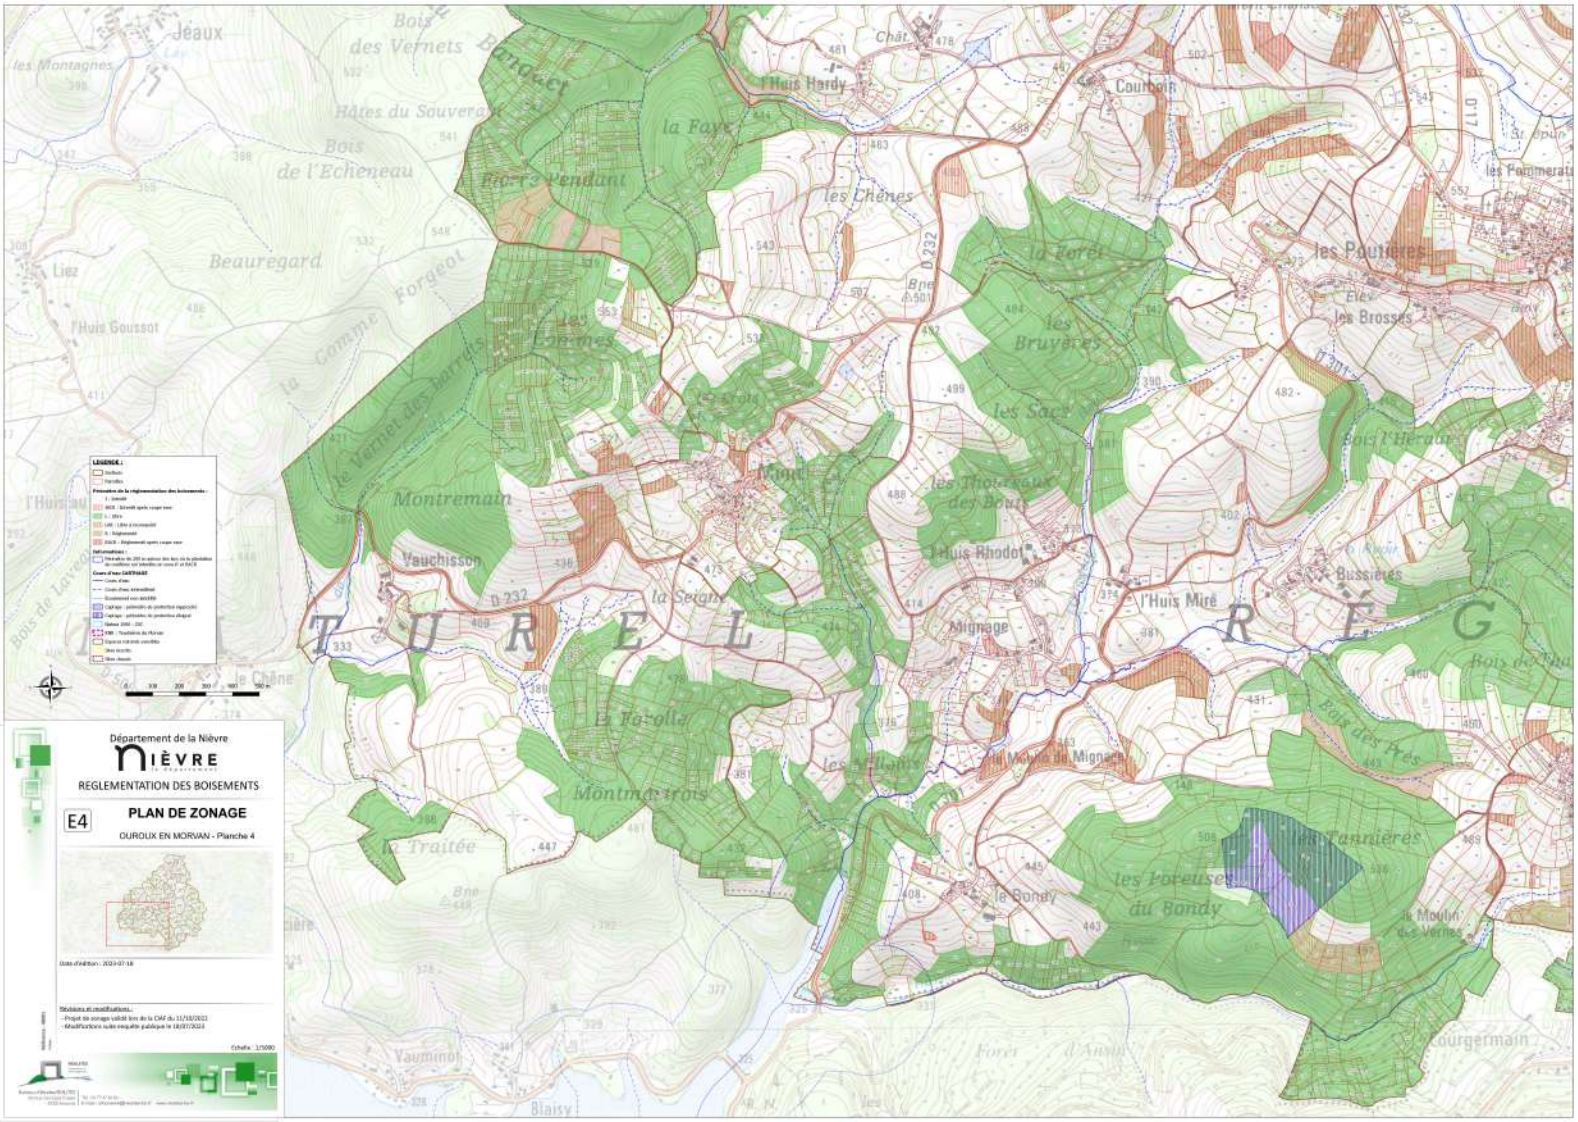
Département de la Nièvre
NIÈVRE
REGLEMENTATION DES BOISEMENTS
E4
PLAN DE ZONAGE
OUROUX EN MORVAN - Planche 4
Date d'édition : 2023-07-18
Révisions et modifications :
- Projet de zonage validé lors de la CHF du 11/10/2022
- Modifications suite enquête publique le 18/07/2023
Echelle : 1/5000
TURREL
Montremain
Vauchisson
Mignage
l'Huis Rhodot
l'Huis Miré
les Bruyères
les Sacs
les Chênes
la Faye
la Seigne
les Poutières
les Brosses
les Pommerats
les Taurières
les Voreuses du Bondy
le Bondy
Montmarrots
la Traitée
Vaumiot
Blaisy
Courbois
l'Huis Hardy
l'Huis Goussot
Liez
Beauregard
Bussières
le Moulin des Vernes

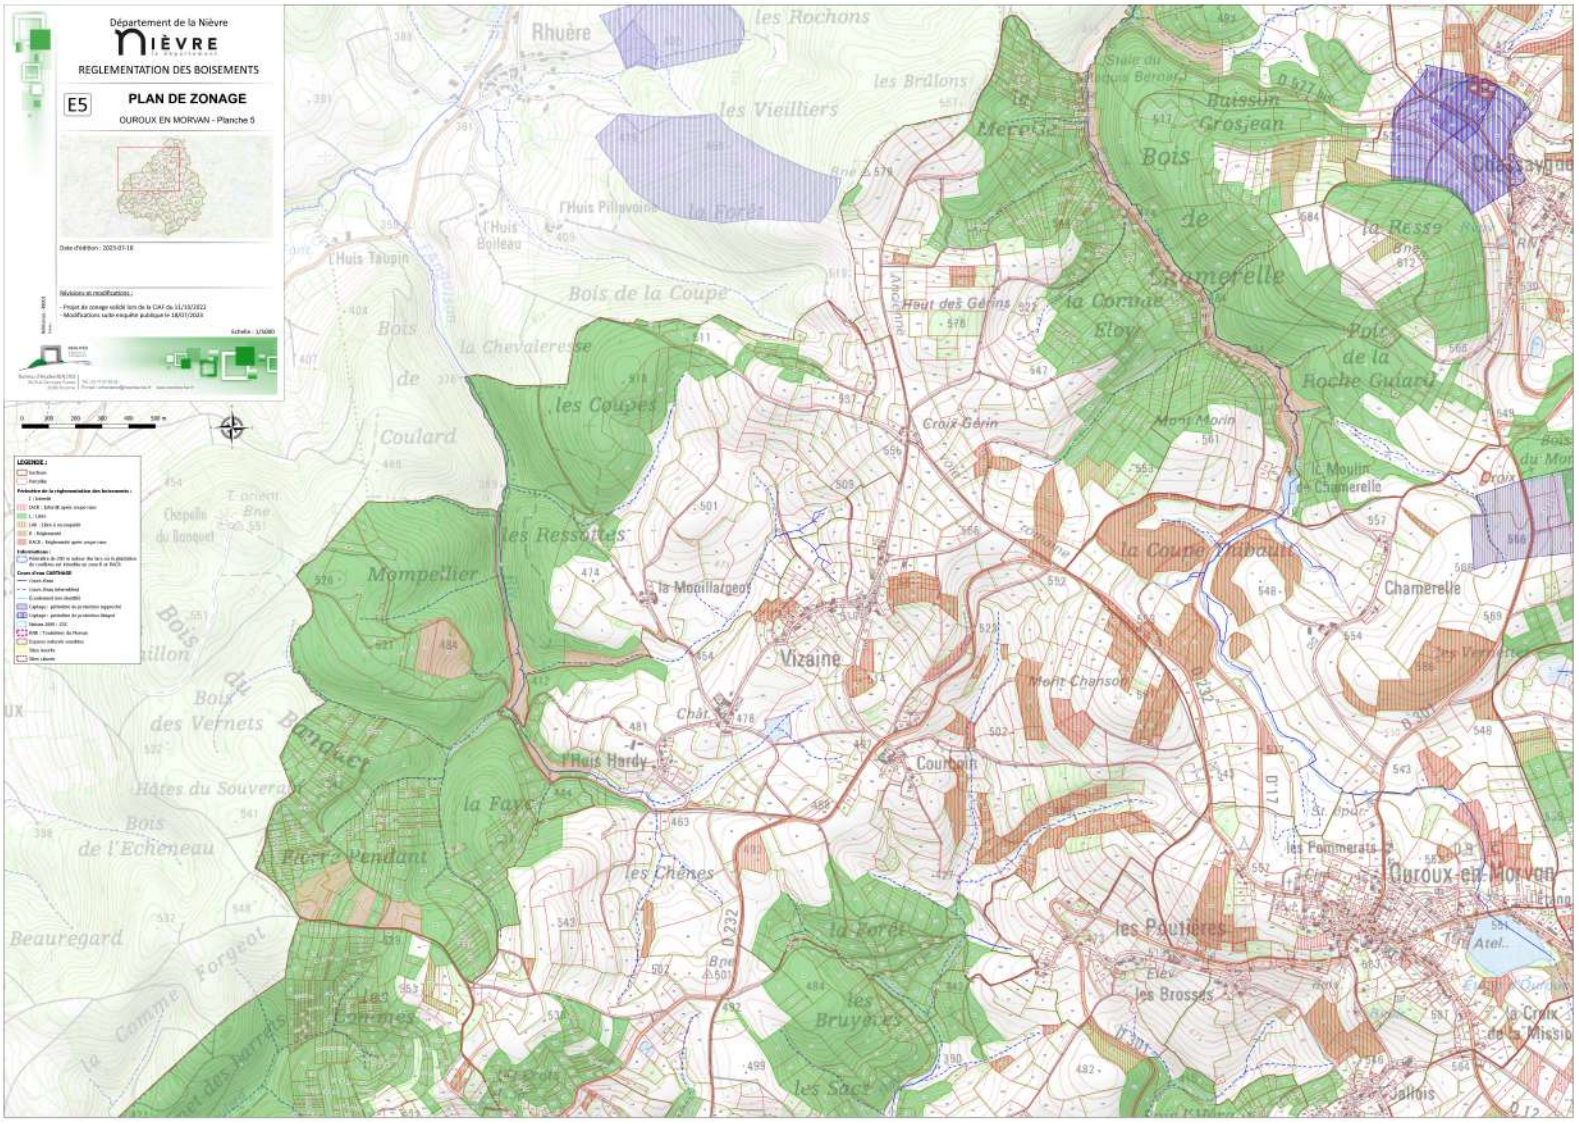
Département de la Nièvre
NIÈVRE
REGLEMENTATION DES BOISEMENTS
E5
PLAN DE ZONAGE
OUROUX EN MORVAN - Planche 5
Date d'édition : 2023-07-18
Révisions et modifications :
- Projet de zonage validé lors de la CAF du 11/10/2022
- Modifications suite enquête publique le 18/07/2023
Echelle : 1/5000
LEGENDE :
Rhuère
les Rochons
les Vieilliers
les Brûlons
Buisson Grosjean
Bois de Chamerelle
la Ressy
la Corvée Eloy
Haut des Gerins
Croix Gérin
Mont Morin
le Moulin de la Chamerelle
Poirier de la Roche Guiard
les Coupes
Bois de la Coupe
Bois de la Chevaleresse
Coulard
les Ressautes
la Mouillargeot
Vizaine
Mont Chanson
la Courre Thibault
Chamerelle
Mompellier
Bois des Vernets
Bois Barquet
Hâtes du Souverain
Bois de l'Echeneau
la Faye
Pierre Pendant
les Chênes
Courbain
les Pommerats
Ouroux-en-Morvan
les Poulières
la Forêt
les Brosses
les Bruyères
les Sacs
la Croix de la Mission
Jalois
Beauregard
Forgeot
les Corvées
Huis Hardy
Huis Taupin
Huis Boileau
Huis Pillavoine
Bois de la Roche
Chapelle du Barquet
Bois du Mont
Croix
Etang
D 232
D 17
D 132
D 977 bis

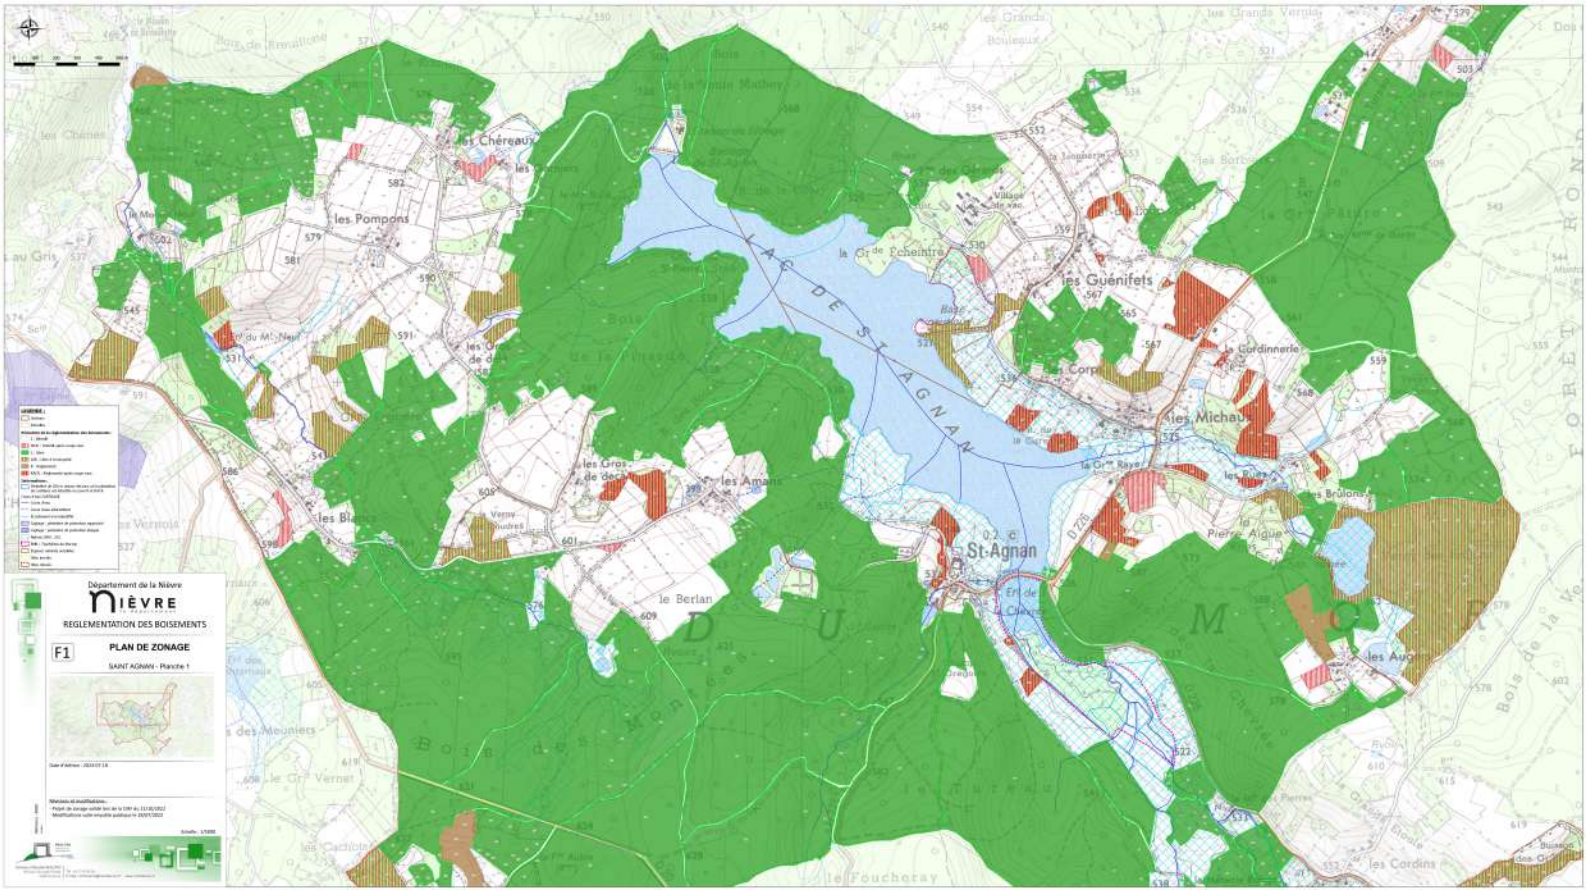
Département de la Nièvre
NIÈVRE
REGLEMENTATION DES BOISEMENTS
F1
PLAN DE ZONAGE
SAINT AGNAN - Planche 1
LAC DE ST AGNAN
St-Agnan
les Chéreaux
les Pompons
les Guénifets
la Cordinnerie
les Michaux
les Amans
les Blancs
le Berlan
les Cordins

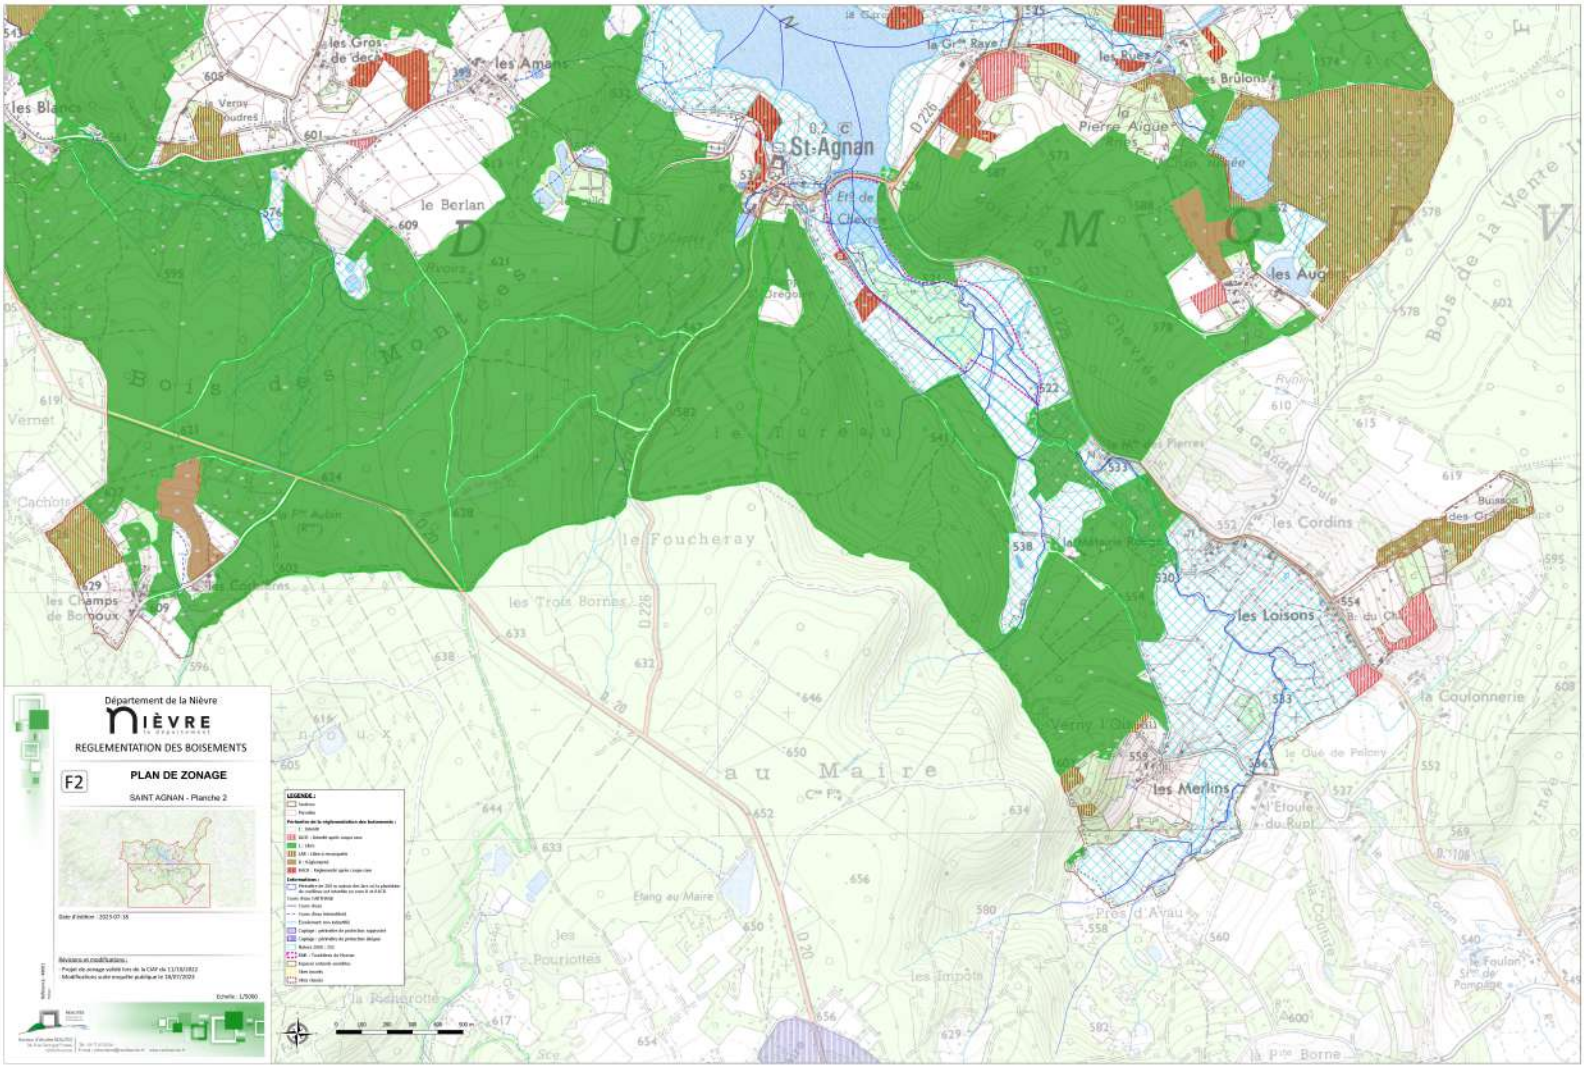
Département de la Nièvre
NIÈVRE
REGLEMENTATION DES BOISEMENTS
F2
PLAN DE ZONAGE
SAINT AGNAN - Planche 2
St-Agnan
le Berlan
les Loisons
les Merlins
les Cordins
le Foucheray
au Maire
Bois des Monbes

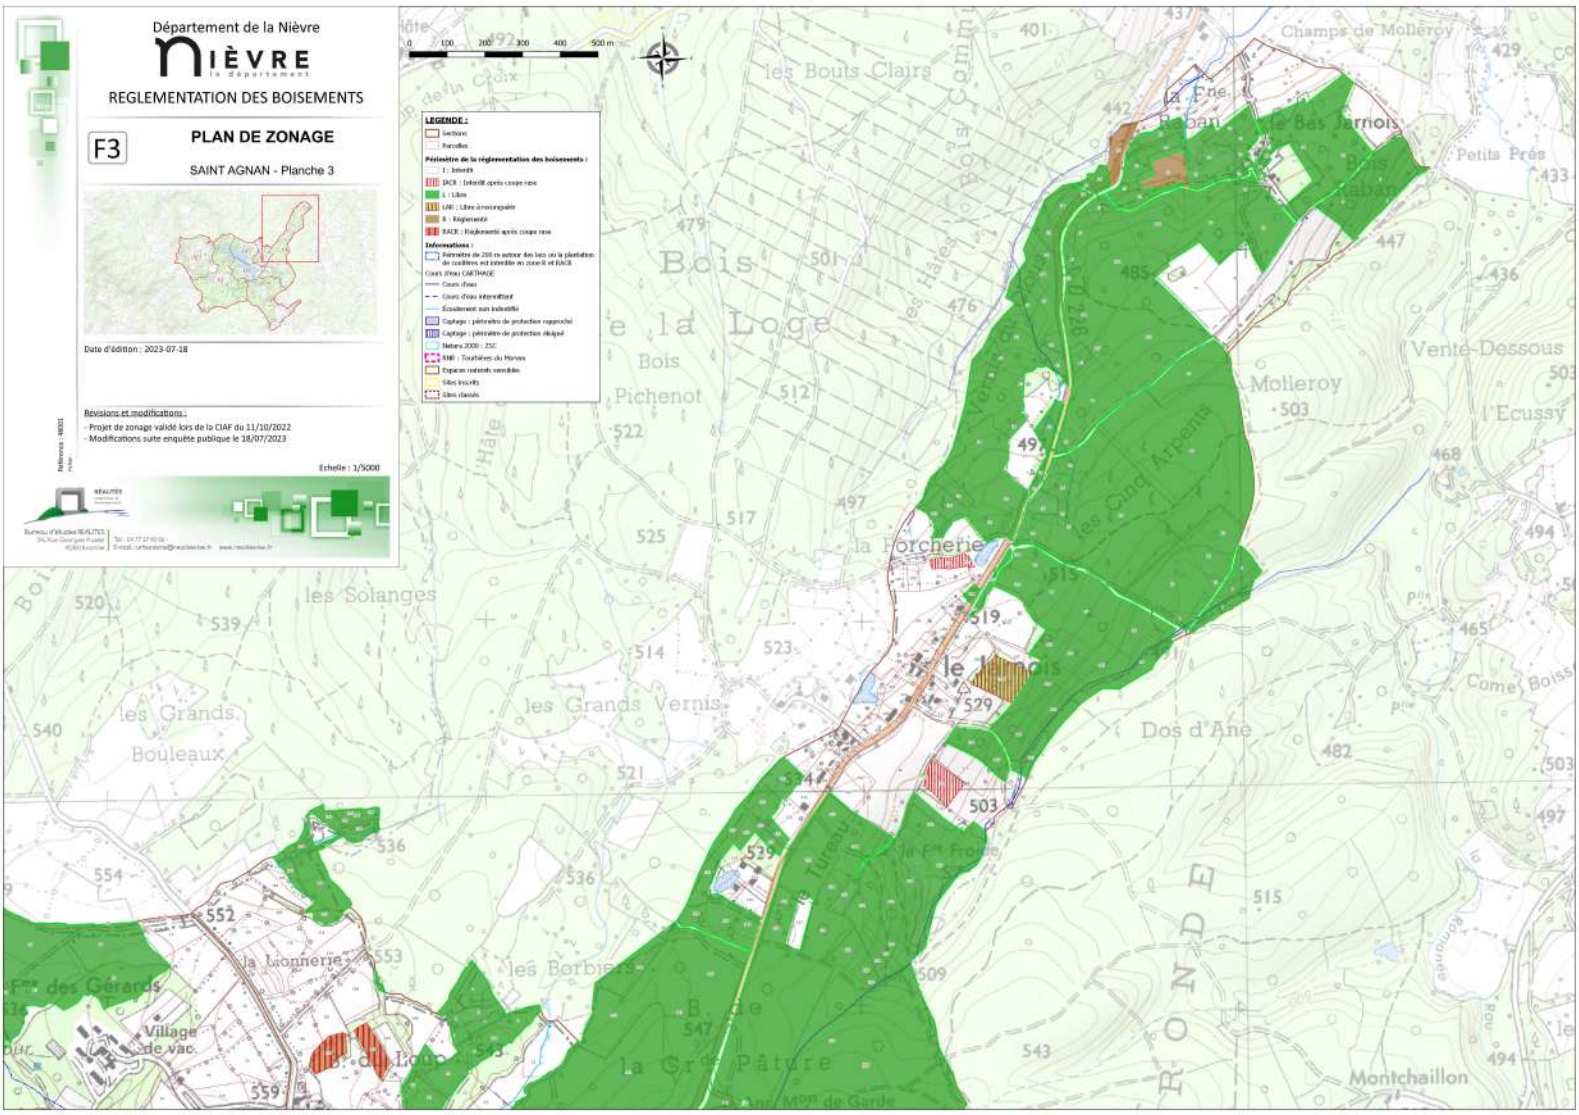
Département de la Nièvre
NIÈVRE le département
REGLEMENTATION DES BOISEMENTS
F3
PLAN DE ZONAGE
SAINT AGNAN - Planche 3
Date d'édition : 2023-07-18
Révisions et modifications :
- Projet de zonage validé lors de la CIAF du 11/10/2022
- Modifications suite enquête publique le 18/07/2023
Echelle : 1/5000
0 100 200 300 400 500 m
LEGENDE :
Périmètre de la réglementation des boisements :
Informations :
les Bouts Clairs
Champs de Molleroy
le Bas Jarnois
Petits Prés
Bois de la Loge
Pichenot
Vente-Dessous
Molleroy
l'Ecussy
les Cinq Arrents
la Horcherie
les Solanges
les Grands Vernis
les Grands Bouleaux
Dos d'Ane
Comet Boiss
la Monnerie
les Borbiers
la Grde Pâture
Montchaillon
Village de vac
ROUTE DE

Département de la Nièvre

Réglementation des boisements des communes de Brassy, Chaumard, Dun-les-Places, Montsauche-les-Settons, Ouroux-en-Morvan et Saint-Agnan

Détail des interdictions et des restrictions concernant les semis, plantations ou replantations d'essences forestières envisagées à l'intérieur de chacun des périmètres

Validé par l'Assemblée départementale le 27 novembre 2023

DGA de l'Aménagement et du Développement des Territoires
Direction du Développement Territorial
Service Développement Rural et Transition Energétique

PRÉAMBULE

Les communes de Brassy, Chaumard, Dun-les-Places, Montsauche-les-Settons, Ouroux-en-Morvan et Saint-Agnan ont souhaité réviser leur réglementation des boisements, dans l'objectif de l'adapter aux problématiques agricoles, forestières et résidentielles actuelles.

Le projet de réglementation répond aux objectifs fixés par la loi, à savoir :

- Maintenir à la disposition de l'agriculture les terres qui contribuent au meilleur équilibre économique des exploitations ;
- Préserver le caractère remarquable des paysages ;
- Participer à la protection des milieux naturels ;
- Participer à la gestion équilibrée de la ressource en eau et à la prévention des risques naturels.

Le projet a été établi par une Commission Intercommunale d'Aménagement Foncier (CIAF), élargie afin d'intégrer des acteurs locaux concernés par la réglementation des boisements.

Les étapes de la procédure ont été :

- Recueil de toutes les informations disponibles concernant le territoire concernant les domaines de l'environnement, l'agriculture, l'urbanisme ;
- Reconnaissance sur le terrain par le bureau d'études afin d'établir une carte de l'occupation des sols, parcelle par parcelle ;
- Élaboration des propositions de réglementation par la CIAF ;
- Validation du projet par la CIAF ;
- Évaluation environnementale ;
- Enquête publique ;
- Étude et prise en compte des réclamations effectuées dans le cadre de l'enquête publique ;
- Avis des conseils municipaux, de la Chambre d'Agriculture, de la Communauté de Communes Morvan Sommets et Grands Lacs et du Centre National de la Propriété Forestière (CNPF) Bourgogne-Franche-Comté ;
- Validation du projet par délibération du Conseil Départemental.

Table des matières

1 REGLEMENT : 3

1.1 DEFINITION DES REGLES DE CLASSEMENT, DES ZONAGES ET DES RESTRICTIONS D'ESSENCES : 3

1.1.1 LE PERIMETRE « INTERDIT AU BOISEMENT » : 3

i. Sous périmètre « Interdit au boisement après coupe rase » : 3

ii. Particularité des propriétés forestières bénéficiant d'un Document de Gestion Durable 4

1.1.2 LE PERIMETRE A « BOISEMENT REGLEMENTE » : 4

i. Sous-périmètre à boisement « Réglementé après coupe rase » : 4

ii. Particularité des propriétés forestières bénéficiant d'un Document de Gestion Durable 4

iii. Règlement imposé par le document de cadrage départemental : 4

iv. Règlement voté et adopté par la CIAF sur les communes de Brassy, Chaumard, Dun-les-Places, Montsauche-les-Settons, Ouroux-en-Morvan et Saint-Agnan : 5

v. Synthèse du règlement à appliquer aux semis, plantations et replantation des périmètres réglementés et réglementés après coupe rase : 7

1.1.3 LE PERIMETRE « LIBRE AU BOISEMENT » : 7

vi. Sous-périmètre « Libre à reconquérir » : 8

1.1.4 LES ELEMENTS NE POUVANT ETRE ATTRIBUTAIRES D'UN PERIMETRE : 8

2. MESURES D'ACCOMPAGNEMENT : 9

1 Règlement :

Dans le cadre de la réglementation des boisements, trois types de périmètres sont définis :

- **les périmètres libres**, à l'intérieur desquels les semis, plantations et replantations d'essences forestières ne sont pas limités et ne sont soumis à aucune prescription particulière (dites « zones de boisements libres ») ;
- **les périmètres interdits**, à l'intérieur desquelles les semis, plantations et replantations d'essences forestières sont interdits (dites « zones de boisements interdits ») ;
- **les périmètres réglementés** à l'intérieur desquels les semis, plantations et replantations d'essences forestières sont soumis à restrictions ou autorisés avec prescriptions particulières (dites « zones de boisements réglementés »).

Ces mesures sont également applicables sur des zones **actuellement boisées, après coupe rase :**

- sous-périmètre interdit après coupe rase, à l'intérieur duquel les semis et replantations d'essences forestières sont interdits après coupe rase (dites « zones de boisements interdits après coupe rase ») ;
- sous-périmètre réglementé après coupe rase, à l'intérieur duquel les semis et replantations d'essences forestières sont soumis, après une coupe rase, à restrictions, ou autorisés avec prescriptions particulières (dites « zones de boisements réglementés après coupe rase »).

La délibération de cadrage du Département instaure également, parmi les périmètres libres, un **sous-périmètre libre à reconquérir.** Ce zonage n'a pas de valeur réglementaire, mais il permet de fixer des objectifs en termes de reconquête environnementale, agricole et paysagère et favorise les échanges.

1.1 Définition des règles de classement, des zonages et des restrictions d'essences :

1.1.1 Le périmètre « Interdit au boisement » :

Dans ce périmètre, les propriétaires n'ont pas la possibilité de planter ou semer des essences forestières, ni en principe de laisser une végétation forestière s'installer par défaut d'entretien. Il définit les secteurs ayant vocation à rester **ouverts** (agricole, urbain, loisirs…).

Y sont interdits tous semis, plantations ou replantations d'essences forestières pendant une durée de 15 ans. Au-delà de cette durée, sauf si une révision de la réglementation est opérée, le périmètre à boisement interdit devient **réglementé.**

i. Sous périmètre « Interdit au boisement après coupe rase » :

Ce sous-périmètre du périmètre interdit s'applique à des boisements existants (au moment de l'élaboration de la réglementation des boisements), qui sont hors massif de plus de 10 hectares.

Dans ce sous-périmètre, tous semis ou replantations d'essences forestières sont interdits pendant une durée de 15 ans. Au-delà de cette durée, ce sous-périmètre devient d'office « réglementé après coupe rase ».

ii. Particularité des propriétés forestières bénéficiant d'un Document de Gestion Durable

Considérant les objectifs et les enjeux visés par la réglementation des boisements, ainsi que les engagements de gestion durable et la nécessité du maintien de l'état boisé, le Président du Conseil Départemental de la Nièvre se réserve le droit, après une étude au cas par cas, d'adapter sa réponse à une demande de plantation en zone interdite, dans le cas où le demandeur justifierait de l'existence d'un Document de Gestion Durable sur les parcelles concernées, et où ce document serait cohérent avec les objectifs visés dans la réglementation des boisements et le présent règlement.

1.1.2 Le périmètre à « boisement réglementé » :

Dans ce périmètre, les propriétaires doivent déclarer préalablement au Département tout projet de semis, plantations ou replantations d'essences forestières, et respecter les prescriptions techniques qui auront été adoptées par le Département dans le cadre de son document de cadrage départemental. Ces prescriptions peuvent porter sur des distances minimales avec les fonds voisins et/ou des restrictions d'essences.

En plus de cela, les Commissions Intercommunales d'Aménagement Foncier (CIAF) peuvent voter un règlement local plus restrictif que ce document de cadrage.

i. Sous-périmètre à boisement « Réglementé après coupe rase » :

Ce sous-périmètre du périmètre réglementé s'applique à des boisements existants (au moment de l'élaboration de la réglementation des boisements), qui sont hors massif de plus de 10 hectares.

Dans ce sous-périmètre, tous semis ou replantations sont réglementés dans les mêmes conditions que le boisement en périmètre réglementé.

ii. Particularité des propriétés forestières bénéficiant d'un Document de Gestion Durable

Considérant les objectifs et les enjeux visés par la réglementation des boisements, ainsi que les engagements de gestion durable et la nécessité du maintien de l'état boisé, le Président du Conseil Départemental de la Nièvre se réserve le droit, après une étude au cas par cas, d'adapter sa réponse à une demande de plantation en zone réglementée, dans le cas où le demandeur justifierait de l'existence d'un Document de Gestion Durable sur les parcelles concernées, et où ce document serait cohérent avec les objectifs visés dans la réglementation des boisements et le présent règlement.

iii. Règlement imposé par le document de cadrage départemental :

Extrait de la délibération de cadrage du Département de la Nièvre :

- Par rapport aux fonds agricoles voisins non boisés : la distance minimale de recul à respecter, lorsque le fonds est une parcelle agricole, devra être de **12 mètres.**

- Par rapport à la voirie publique départementale, communale ou rurale : la distance minimale de recul à respecter, à partir de la dépendance du domaine public, devra être de **4 mètres**. Des distances de recul supérieures peuvent être prescrites si le boisement est susceptible de porter atteinte à la sécurité routière, notamment au niveau d'un carrefour. Pour la voirie communale ou rurale, la réglementation des boisements communale (ou intercommunale) pourra proposer une distance de recul spécifique.

- Par rapport aux habitations et aux zones de loisirs : en cas de semis, plantation ou replantation, la distance minimale de recul à respecter, à partir du bâti, est de **100 mètres**. Selon le principe de l'antériorité, si la parcelle concernée par le reboisement après coupe rase est à l'état boisé depuis une époque antérieure à celle de la construction de l'habitation, le reboisement devra se faire à la même distance que celle respectée antérieurement, sauf si la distance était inférieure à 6 mètres. Auquel cas, la distance minimale de recul à respecter est de 6 à 12 mètres à partir de la limite de la parcelle.

- Par rapport aux berges d'un cours d'eau : pour le semis, la plantation et la replantation de résineux, la distance minimale de recul à respecter devra être de **10 mètres** à partir des berges.

- Les semis, plantations et replantations avec une seule essence (monospécifique), d'une surface supérieure à 2 hectares, sont interdits. Le déclarant devra proposer un mélange comptant **au minimum 20 % d'une autre essence**, déterminée en fonction des potentialités de la station et de l'évolution climatique.

iv. Règlement voté et adopté par la CIAF sur les communes de Brassy, Chaumard, Dun-les-Places, Montsauche-les-Settons, Ouroux-en-Morvan et Saint-Agnan :

Les membres de la CIAF ont proposé un règlement plus restrictif que celui prévu par le document de cadrage départemental, en vue de prendre en compte les enjeux locaux. En plus des mesures du document de cadrage, citées précédemment, les périmètres réglementés et réglementés après coupe rase seront soumis aux restrictions suivantes :

- Par rapport à la voirie publique départementale, communale ou rurale : Le Département aura la possibilité de prescrire, dans le cadre de l'étude au cas par cas des demandes de plantation qui lui seront transmises, une distance de recul supérieure ou une restriction d'essence si des enjeux de sécurité routière sont relevés (visibilité, risque de verglas…). Cette étude se fera en lien avec les communes pour ce qui concerne la voirie communale.

- Tolérance à l'évolution naturelle de la végétation sur les **bandes de recul des aires protégées bénéficiant d'un document de gestion écologique** (ces parcelles sont listées dans l'annexe au règlement « Liste des parcelles situées dans des aires protégées » et concerne les aires protégées suivantes : les Espaces Naturels Sensibles (ENS), les sites Natura 2000 (Zone spéciale de conservation et Zone de protection Spéciale), la Réserve naturelle régionale des tourbières du Morvan, les Arrêtés Préfectoraux de Protection de Biotope, les Arrêtés Préfectoraux de Protection d'Habitats Naturels, les Sites classés et inscrits au titre du paysage, les zones humides inventoriées par le Conservatoire Botanique National du Bassin Parisien (CBNBP) et le Conservatoire d'Espaces Naturels de Bourgogne (CENB), les sites gérés par le CENB, les sites gérés par le Parc Naturel Régional du Morvan (PNRM), les forêts matures dont la cartographie est en cours d'élaboration par le PNRM).
- Par rapport aux berges des lacs : distance de recul de **200 mètres minimum** pour les conifères et les résineux.
- Par rapport aux fonds voisins non boisés : distance de recul de **12 mètres minimum** pour les

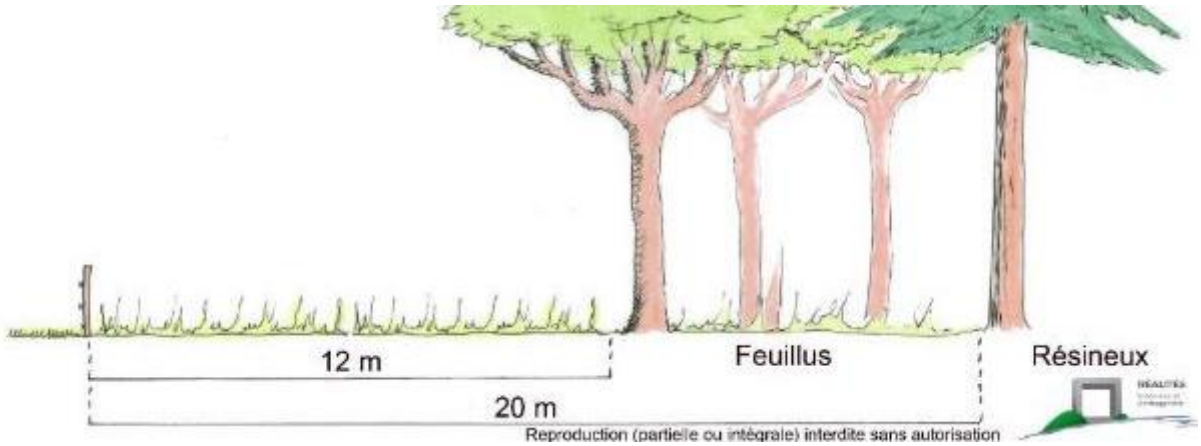

feuillus et de **20 mètres minimum** pour les **résineux**.

- Par rapport aux habitations et aux zones de loisirs : distance de recul de **100 mètres minimum** pour les **feuillus**, et de **200 mètres minimum** pour les **résineux.**

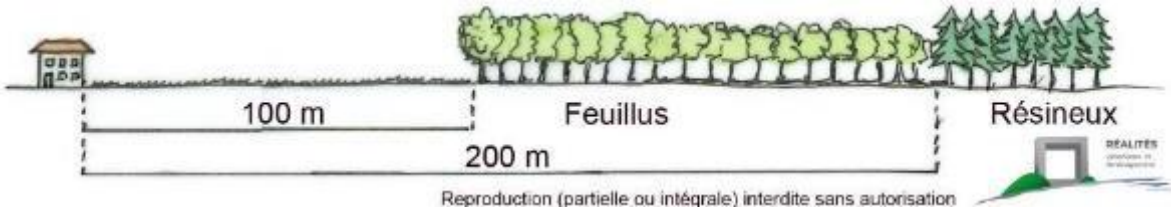

- Par rapport aux abords des cours d'eau (à l'exception de la reconstitution de la ripisylve) : distance de recul de **10 mètres** pour les **feuillus** et de **20 mètres** pour **les conifères et résineux.**

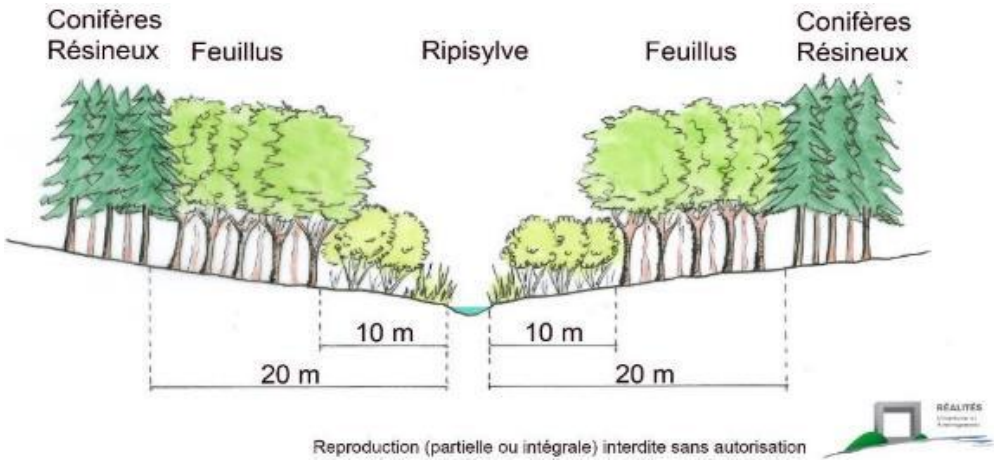

v. Synthèse du règlement à appliquer aux semis, plantations et replantation des périmètres réglementés et réglementés après coupe rase :

Le document de cadrage départemental impose un cadre et fixe des restrictions et distances de recul auxquelles la CIAF ne peut déroger. Les règles votées et adoptées lors de la CIAF se superposent à celles fixées par le document de cadrage et sont celles à appliquer.

	Distances ou restrictions imposées			
	Par le document de cadrage		Par le règlement voté et adopté par la CIAF (mesures à appliquer en périmètres R et RACR)	
	Feuillus :	Résineux – conifères :	Feuillus :	Résineux – conifères :
Par rapport aux fonds agricoles voisins non boisés	12 mètres minimum	12 mètres minimum	12 mètres minimum	20 mètres minimum
Par rapport à la voirie publique départementale, communale ou rurale	4 mètres minimum	4 mètres minimum	4 mètres minimum et étude au cas par cas	4 mètres minimum et étude au cas par cas
Par rapport aux habitations et aux zones de loisirs ***(sauf si boisement antérieur)***	100 mètres minimum	100 mètres minimum	100 mètres minimum	200 mètres minimum
Par rapport aux berges d'un cours d'eau	Ø	10 mètres minimum	10 mètres minimum	20 mètres minimum
Par rapport aux berges des lacs (sauf ripisylve)	Ø	Ø	Ø	200 mètres minimum
Interdiction des semis, plantation et replantation avec une seule essence (monospécifique)	Dès 2ha, le déclarant devra proposer un mélange comptant au **minimum 20%** d'une autre essence		Dès 2ha, le déclarant devra proposer un mélange comptant au **minimum 20%** d'une autre essence	
Tolérance à l'évolution naturelle de la végétation » sur les bandes de recul des aires protégées bénéficiant d'un document de gestion écologique *(ces parcelles sont listées dans l'annexe au règlement)*	Ø		**Tolérance à l'évolution naturelle de la végétation » sur les bandes de recul des aires protégées bénéficiant d'un document de gestion écologique** *(ces parcelles sont listées dans l'annexe au règlement)*	

1.1.3 Le périmètre « Libre au boisement » :

Ce périmètre comprend toutes les parcelles ou parties de parcelles qui ne sont pas comprises dans le périmètre à boisement interdit ou réglementé. Tous les massifs continus de plus 10 hectares sont automatiquement en périmètre libre.

À l'intérieur de ce périmètre, les propriétaires ne sont soumis à aucune obligation déclarative du fait de la réglementation des boisements, pour leurs projets de boisement ou reboisement. D'autres réglementations de rang supérieur s'y appliquent néanmoins : le Code forestier, le Code de l'Environnement, Loi sur l'eau, Natura 2000, EBC, etc.

Les distances de plantations des fonds voisins non boisés sont celles prévues par le Code civil, à savoir deux mètres pour les plantations qui dépasseront deux mètres de hauteur.

vi. Sous-périmètre « Libre à reconquérir » :

Une partie du périmètre à boisement libre est classée en sous-périmètre libre à reconquérir. Il s'agit de parcelles dont le déboisement est souhaitable pour mettre en place une activité agricole, ouvrir et protéger les paysages, l'environnement, les points de vue et les habitations. Ces parcelles, si elles

sont un jour déboisées, pourront ensuite être classées en périmètre interdit lors d'un prochain renouvellement de la réglementation des boisements.
Ce sous périmètre n'a pas de valeur réglementaire, mais il permet de fixer des objectifs en termes de reconquête agricole, environnementale et paysagère et favorise les échanges fonciers.

1.1.4 Les éléments ne pouvant être attributaires d'un périmètre :

La réglementation des boisements s'applique à ce qui entre dans la définition d'un état boisé. Elle n'est donc pas applicable à tous types de formations boisées : certaines formations boisées pour ainsi apparaître en zonage « Interdit au boisement » sans que cela n'empêche leur existence ou leur reconstitution après coupe.

Elle s'applique, de manière générale, aux boisements d'essences forestières. Cela comprend également les peupleraies ainsi que les noyeraies à bois (ayant une vocation sylvicole et non fruitière). Les plantations d'essences forestières traitées en taillis à courte ou très courte rotation (vocation énergétique) sont également comprises dans le champ d'application de la réglementation des boisements.

Sont, en revanche, exclus de la réglementation des boisements :

- Les habitations et les parcs et jardins (en principes clos et attenants aux habitations) ;
- Les plantations réalisées dans les pépinières (statut agricole) ;
- Les haies champêtres ou les haies de type agro-forestier (c'est-à-dire constituée d'arbres de bois d'œuvre ou liées à la production agricole, ou assurant une continuité écologique) ;
- Les plantations anti-congères et les plantations réalisées dans le cadre d'un aménagement foncier (inter)communal ou dans le cadre d'un projet communal (ou associatif) d'intérêt collectif ;
- Les vergers, noyeraies et les châtaigneraies à fruits, ainsi que les truffières cultivées (productions agricoles) ;
- Les arbres isolés.

Les semis, plantations ou replantations de sapins de Noël sont exclus du champ d'application des dispositions de la réglementation des boisements (mais par ailleurs soumis à déclaration auprès du Conseil Départemental). Ces cultures obéissent à des règles spécifiques, fixées par le décret 2003-285 du 24 mars 2003 :

- Essences appartenant à la liste suivante : Abies alba, Abies balsamea, Abies fraseri, Abies grandis, Abies nobilis, Abies nordmanniana, Picea abies, Picea engelmanii, Picea omorika, Picea pungens, Pinus pinaster, Pinus sylvestris ;
- Densité de plantation comprise entre 6 000 et 10 000 plants / hectare ;
- Hauteur maximale de 3 mètres ;
- Durée maximale d'occupation du sol limitée à 10 ans. A ce terme, les sapins doivent être coupés et les sols remis en état de culture ;
- Distances de plantation minimum par rapport aux fonds voisins non boisés : 2 mètres.

Conformément à l'article L 126-1 du Code rural et de la pêche maritime, les productions de Sapins de Noël font l'objet d'une déclaration annuelle auprès du Conseil départemental, portant sur la surface, la densité, le lieu et la date de plantation. La déclaration est faite à l'aide d'un formulaire spécifique

délivré par le Conseil départemental, et retournée complétée à Monsieur le Président du Conseil départemental, par simple courrier. Le Conseil départemental vérifie que la déclaration a pour objet une production de sapins de Noël répondant aux dispositions fixées par le décret. Si le projet de plantation est bien conforme à celles-ci, le Président du Conseil départemental délivre une autorisation.

2. Mesures d'accompagnement :

Le Conseil Départemental de la Nièvre propose un dispositif d'aides financières à la réhabilitation agricole (dessouchage et débroussaillage) d'espaces boisés gênants et/ou en friche. Seules les parcelles situées sur des communes nivernaises bénéficiant d'une réglementation des boisements en vigueur peuvent bénéficier de cette aide. Les parcelles doivent également se situer en périmètre « Réglementé Après Coupe Rase », « Interdit Après Coupe Rase » ou « Libre À Reconquérir ».

Des renseignements complémentaires sur ce dispositif peuvent être obtenus auprès du Conseil département :

Direction du Développement Territorial
Service Développement Rural et Transition Énergétique
03 86 60 68 83 - reglementation.boisements@nievre.fr

NIÈVRE
le département

RÈGLEMENTATION DES BOISEMENTS

ENQUÊTE PUBLIQUE

ANNEXE AU RÈGLEMENT : LISTE DES PARCELLES SITUÉES DANS DES AIRES PROTÉGÉES

(LISTE NON EXHAUSTIVE - DOCUMENT ÉVOLUTIF)

RÉALITÉS Urbanisme et Aménagement
REALITES urbanisme et aménagement
34 Rue Georges Plasse - 42300 Roanne
Tél : 04 77 67 83 06
E-mail : info@realites-be.fr

LISTE DES PARCELLES SITUÉES DANS DES AIRES PROTÉGÉES

Le Département de la Nièvre a chargé la Commission Intercommunale d'Aménagement Foncier (CIAF) d'élaborer une proposition de réglementation des boisements sur le territoire intercommunal.

Lors de la deuxième réunion de la CIAF, les participants ont voté pour établir une liste des aires protégées, à faire ressortir spécifiquement dans la réglementation des boisements, afin qu'elles dérogent à l'obligation d'entretien des boisements du fait qu'elles témoignent (ou témoigneront) d'un document de gestion écologique :

- les Espaces Naturels Sensibles,
- les sites Natura 2000 (Zone spéciale de conservation et Zone de protection Spéciale),
- la Réserve naturelle régionale des tourbières du Morvan,
- les Arrêtés Préfectoraux de Protection de Biotope / les Arrêtés Préfectoraux de Protection d'Habitats Naturels *(non présentés dans cette liste),*
- les Sites classés et inscrits au titre du paysage,
- les zones humides inventoriées par le CBNBP et le CENB,
- les sites gérés par le Conservatoire d'espaces naturels de Bourgogne *(non présentés dans cette liste),*
- les sites gérés par le Parc du Morvan *(non présentés dans cette liste),*
- les forêts matures dont la cartographie est en cours d'élaboration *(non présentées dans cette liste).*

Cette liste figure est non exhaustive et figure a titre indicatif, elle a été établie avant l'enquête publique et se veut évolutive. Il est donc impératif de consulter les documents en vigueur avant tout projet de plantation.

REALITES urbanisme et aménagement
34 Rue Georges Plasse - 42300 Roanne
Tél : 04 77 67 83 06
E-mail : info@realites-be.fr

SAINT-AGNAN							
Section	**Parcelle**	**Propriétaire**	**Adresse du propriétaire**	**ZH**	**ENS**	**N2000**	**RNR**
A	3	SC FORESTIERE DE LA METAIRIE ROUGE	43 RUE DEVOSGE 21000 DIJON	ZH			
A	4	SC FORESTIERE DE LA METAIRIE ROUGE	43 RUE DEVOSGE 21000 DIJON	ZH			
A	5	SC FORESTIERE DE LA METAIRIE ROUGE	43 RUE DEVOSGE 21000 DIJON	ZH		N2000	
A	6	SC FORESTIERE DE LA METAIRIE ROUGE	43 RUE DEVOSGE 21000 DIJON	ZH		N2000	
A	7	M BOUSSARD/BERNARD	HAMEAU DES CORDAINS 21210 SAINT-DIDIER- Né(e) le 27/02/1932 à 58 ST-AGNAN	ZH		N2000	
A	8	M PUECH/MARC LUCIEN ERNEST	CHAMP DU CHARME 58230 ST-AGNAN- Né(e) le 21/05/1967 à 21 SAULIEU	ZH		N2000	
A	9	M PUECH/MARC LUCIEN ERNEST	CHAMP DU CHARME 58230 ST-AGNAN- Né(e) le 21/05/1967 à 21 SAULIEU	ZH		N2000	
A	10	M PUECH/MARC LUCIEN ERNEST	CHAMP DU CHARME 58230 ST-AGNAN- Né(e) le 21/05/1967 à 21 SAULIEU	ZH		N2000	
A	11	M PUECH/MARC LUCIEN ERNEST	CHAMP DU CHARME 58230 ST-AGNAN- Né(e) le 21/05/1967 à 21 SAULIEU	ZH		N2000	
A	12	M PUECH/MARC LUCIEN ERNEST	CHAMP DU CHARME 58230 ST-AGNAN- Né(e) le 21/05/1967 à 21 SAULIEU	ZH		N2000	
A	13	M PUECH/MARC LUCIEN ERNEST	CHAMP DU CHARME 58230 ST-AGNAN- Né(e) le 21/05/1967 à 21 SAULIEU	ZH		N2000	
A	14	M PUECH/MARC LUCIEN ERNEST	CHAMP DU CHARME 58230 ST-AGNAN- Né(e) le 21/05/1967 à 21 SAULIEU			N2000	
A	15	M PUECH/MARC LUCIEN ERNEST	CHAMP DU CHARME 58230 ST-AGNAN- Né(e) le 21/05/1967 à 21 SAULIEU			N2000	
A	16	M PUECH/MARC LUCIEN ERNEST	CHAMP DU CHARME 58230 ST-AGNAN- Né(e) le 21/05/1967 à 21 SAULIEU	ZH		N2000	
A	17	M PUECH/MARC LUCIEN ERNEST	CHAMP DU CHARME 58230 ST-AGNAN- Né(e) le 21/05/1967 à 21 SAULIEU	ZH		N2000	
A	18	M PUECH/MARC LUCIEN ERNEST	CHAMP DU CHARME 58230 ST-AGNAN- Né(e) le 21/05/1967 à 21 SAULIEU	ZH		N2000	
A	19	M PUECH/MARC LUCIEN ERNEST	CHAMP DU CHARME 58230 ST-AGNAN- Né(e) le 21/05/1967 à 21 SAULIEU	ZH		N2000	
A	20	MME FARCY/JEANNINE - Usufruitier (associé a	16 RUE DE LIBARD 21210 SAULIEU- Né(e) le 14/10/1931 à 58 ST-AGNAN|MBJ4F4 - CHAMP DU CHARME 58230 ST-AGNAN- Né(e) le 21/05/1967 à 21 SAULIEU|MBKN2Z - COMBE PLANE 83440 FAYENCE- Né(e) le 23/12/1962 à 21 SAULIEU	ZH		N2000	
A	21	M CORNIAUX/RENE JEAN	LES CORDINS 58230 ST-AGNAN- Né(e) le 30/10/1950 à 58 ST-AGNAN	ZH		N2000	
A	30	SYNDICAT INTERCOMMUNAL ALIMENTATIO	3 RUE DES SOEURS 89440 ANGELY	ZH		N2000	RNR
A	66	M BESSON/BERNARD DESIRE	LES CARGES 71220 BEAUBERY- Né(e) le 24/07/1953 à 71 CLAYETTE (LA)	ZH		N2000	
A	67	SC FORESTIERE DE LA METAIRIE ROUGE	43 RUE DEVOSGE 21000 DIJON			N2000	
A	69	SC FORESTIERE DE LA METAIRIE ROUGE	43 RUE DEVOSGE 21000 DIJON	ZH		N2000	
A	70	SC FORESTIERE DE LA METAIRIE ROUGE	43 RUE DEVOSGE 21000 DIJON	ZH		N2000	
A	71	SC FORESTIERE DE LA METAIRIE ROUGE	43 RUE DEVOSGE 21000 DIJON	ZH		N2000	
A	72	SC FORESTIERE DE LA METAIRIE ROUGE	43 RUE DEVOSGE 21000 DIJON			N2000	
A	74	SC FORESTIERE DE LA METAIRIE ROUGE	43 RUE DEVOSGE 21000 DIJON	ZH		N2000	
A	75	SC FORESTIERE DE LA METAIRIE ROUGE	43 RUE DEVOSGE 21000 DIJON			N2000	
A	76	SC FORESTIERE DE LA METAIRIE ROUGE	43 RUE DEVOSGE 21000 DIJON			N2000	
A	77	SC FORESTIERE DE LA METAIRIE ROUGE	43 RUE DEVOSGE 21000 DIJON	ZH		N2000	
A	79	M CORNIAUX/RENE JEAN	LES CORDINS 58230 ST-AGNAN- Né(e) le 30/10/1950 à 58 ST-AGNAN	ZH		N2000	
A	80	M CORNIAUX/RENE JEAN	LES CORDINS 58230 ST-AGNAN- Né(e) le 30/10/1950 à 58 ST-AGNAN	ZH		N2000	
A	81	M PUECH/MARC LUCIEN ERNEST	CHAMP DU CHARME 58230 ST-AGNAN- Né(e) le 21/05/1967 à 21 SAULIEU	ZH		N2000	
A	82	M PUECH/MARC LUCIEN ERNEST	CHAMP DU CHARME 58230 ST-AGNAN- Né(e) le 21/05/1967 à 21 SAULIEU	ZH		N2000	
A	83	M PUECH/MARC LUCIEN ERNEST	CHAMP DU CHARME 58230 ST-AGNAN- Né(e) le 21/05/1967 à 21 SAULIEU	ZH		N2000	
A	84	M PUECH/MARC LUCIEN ERNEST	CHAMP DU CHARME 58230 ST-AGNAN- Né(e) le 21/05/1967 à 21 SAULIEU	ZH		N2000	
A	85	SC FORESTIERE DE LA METAIRIE ROUGE	43 RUE DEVOSGE 21000 DIJON	ZH		N2000	
A	86	M MARTIN/VINCENT FRANCOIS MICHEL REN	LES MARLINS 58230 ST-AGNAN- Né(e) le 08/12/1968 à 21 SAULIEU	ZH		N2000	
A	87	M BOUSSARD/BERNARD	HAMEAU DES CORDAINS 21210 SAINT-DIDIER- Né(e) le 27/02/1932 à 58 ST-AGNAN	ZH		N2000	
A	88	M PUECH/MARC LUCIEN ERNEST	CHAMP DU CHARME 58230 ST-AGNAN- Né(e) le 21/05/1967 à 21 SAULIEU	ZH		N2000	

SAINT-AGNAN							
Section	**Parcelle**	**Propriétaire**	**Adresse du propriétaire**	**ZH**	**ENS**	**N2000**	**RNR**
A	89	M PUECH/MARC LUCIEN ERNEST	CHAMP DU CHARME 58230 ST-AGNAN- Né(e) le 21/05/1967 à 21 SAULIEU	ZH		N2000	
A	90	M CORNIAUX/RENE JEAN	LES CORDINS 58230 ST-AGNAN- Né(e) le 30/10/1950 à 58 ST-AGNAN	ZH		N2000	
A	91	M CORNIAUX/RENE JEAN	LES CORDINS 58230 ST-AGNAN- Né(e) le 30/10/1950 à 58 ST-AGNAN			N2000	
A	92	ELECTRICITE DE FRANCE	22 AV DE WAGRAM 75008 PARIS			N2000	
A	93	M CORCEL/PIERRE LOUIS MARCEL	LA POMPONNERIE 58230 ST-AGNAN- Né(e) le 28/07/1979 à 21 SEMUR-EN-AUXOIS			N2000	
A	94	M COSTEL/JEAN-YVES HENRI GASTON |MB	107 RUE DE PARIS 89000 AUXERRE- Né(e) le 26/03/1951 à 75 LEVALLOIS-PERRET|MBJ9D2 - 107 RUE DE PARIS 89000 AUXERRE- Né(e) le 06/03/1949 à 89 VILLENEUVE SUR YONNE			N2000	
A	95	M COSTEL/JEAN-YVES HENRI GASTON |MB	107 RUE DE PARIS 89000 AUXERRE- Né(e) le 26/03/1951 à 75 LEVALLOIS-PERRET|MBJ9D2 - 107 RUE DE PARIS 89000 AUXERRE- Né(e) le 06/03/1949 à 89 VILLENEUVE SUR YONNE			N2000	
A	96	M PUECH/MARC LUCIEN ERNEST	CHAMP DU CHARME 58230 ST-AGNAN- Né(e) le 21/05/1967 à 21 SAULIEU			N2000	
A	97	M CORCEL/PIERRE LOUIS MARCEL	LA POMPONNERIE 58230 ST-AGNAN- Né(e) le 28/07/1979 à 21 SEMUR-EN-AUXOIS			N2000	
A	98	M CORAUX/GREGORY	ROUTE DE BURENOZ 431092 BELMONT SUR LAUSANNE SUISSE- Né(e) le 11/01/1978 à 69 TASSIN LA DEMI LUNE			N2000	
A	99	M PUECH/MARC LUCIEN ERNEST	CHAMP DU CHARME 58230 ST-AGNAN- Né(e) le 21/05/1967 à 21 SAULIEU	ZH		N2000	
A	100	M BOUSSARD/BERNARD	HAMEAU DES CORDAINS 21210 SAINT-DIDIER- Né(e) le 27/02/1932 à 58 ST-AGNAN	ZH		N2000	
A	101	M LORIOT/AUGUSTE	LES LOISONS 58230 ST-AGNAN- Né(e) le 22/01/1898 à 99	ZH		N2000	
A	102	MME PICOCHE/MONIQUE	LES MARLINS 58230 ST-AGNAN- Né(e) le 11/06/1936 à 58 ST-AGNAN	ZH		N2000	
A	103	M PELLETIER/JACQUES ANDRE |MBSGHR -	14 RUE DU JARDIN DES PLANTES 21000 DIJON- Né(e) le 12/07/1948 à 75 PARIS 14|MBSGHR - 14 RUE DU JARDIN DES PLANTES 21000 DIJON- Né(e) le 06/10/1948 à 21 SAULIEU	ZH		N2000	
A	104	M PELLETIER/JACQUES ANDRE |MBJJ4Q - M	14 RUE DU JARDIN DES PLANTES 21000 DIJON- Né(e) le 12/07/1948 à 75 PARIS 14|MBJJ4Q - 14 RUE DU JARDIN DES PLANTES 21000 DIJON			N2000	
A	105	M PELLETIER/JACQUES ANDRE |MBSGHR -	14 RUE DU JARDIN DES PLANTES 21000 DIJON- Né(e) le 12/07/1948 à 75 PARIS 14|MBSGHR - 14 RUE DU JARDIN DES PLANTES 21000 DIJON- Né(e) le 06/10/1948 à 21 SAULIEU			N2000	
A	106	M BOUSSARD/BERNARD	HAMEAU DES CORDAINS 21210 SAINT-DIDIER- Né(e) le 27/02/1932 à 58 ST-AGNAN	ZH		N2000	
A	107	M CORNIAUX/RENE JEAN	LES CORDINS 58230 ST-AGNAN- Né(e) le 30/10/1950 à 58 ST-AGNAN	ZH		N2000	
A	108	M CORNIAUX/RENE JEAN	LES CORDINS 58230 ST-AGNAN- Né(e) le 30/10/1950 à 58 ST-AGNAN	ZH		N2000	
A	109	M CORNIAUX/RENE JEAN	LES CORDINS 58230 ST-AGNAN- Né(e) le 30/10/1950 à 58 ST-AGNAN			N2000	
A	111	MME PICOCHE/MONIQUE	LES MARLINS 58230 ST-AGNAN- Né(e) le 11/06/1936 à 58 ST-AGNAN	ZH		N2000	
A	112	M CORNIAUX/RENE JEAN	LES CORDINS 58230 ST-AGNAN- Né(e) le 30/10/1950 à 58 ST-AGNAN	ZH		N2000	
A	114	MME CORNIAUX/DANIELE JOSETTE	82 RUE DU FAUBOURG RAINES 21000 DIJON- Né(e) le 27/04/1945 à 58 ST-AGNAN			N2000	
A	115	M LABROUSSE/PIERRE |MBJHBR - MME BE	CHAMP DE LA CROIX 21210 SAINT-DIDIER- Né(e) le 07/12/1944 à 75 PARIS 20|MBJHBR - 22 RUE RIGOLLET 93700 DRANCY- Né(e) le 02/01/1944 à 75 PANTIN			N2000	
A	116	M MARTIN/BERNARD ROBERT ANDRE |MBJ	LES MARLINS 58230 ST-AGNAN- Né(e) le 14/08/1937 à 02 SAINT PIERREMONT|MBJSP8 - LES MARLINS 58230 ST-AGNAN- Né(e) le 11/06/1936 à 58 ST-AGNAN	ZH		N2000	

SAINT-AGNAN							
Section	**Parcelle**	**Propriétaire**	**Adresse du propriétaire**	**ZH**	**ENS**	**N2000**	**RNR**
A	117	M BOUSSARD/MICHEL HENRI	LES VERGERS 21210 SAINT-DIDIER- Né(e) le 02/10/1961 à 21 SAULIEU	ZH		N2000	
A	118	M BOUSSARD/BERNARD	HAMEAU DES CORDAINS 21210 SAINT-DIDIER- Né(e) le 27/02/1932 à 58 ST-AGNAN	ZH		N2000	
A	119	M BOUSSARD/MICHEL HENRI	LES VERGERS 21210 SAINT-DIDIER- Né(e) le 02/10/1961 à 21 SAULIEU	ZH		N2000	
A	120	M BOUSSARD/MICHEL HENRI	LES VERGERS 21210 SAINT-DIDIER- Né(e) le 02/10/1961 à 21 SAULIEU	ZH		N2000	
A	121	M MARTIN/VINCENT FRANCOIS MICHEL REN	LES MARLINS 58230 ST-AGNAN- Né(e) le 08/12/1968 à 21 SAULIEU	ZH		N2000	
A	122	M BOUSSARD/MICHEL HENRI	LES VERGERS 21210 SAINT-DIDIER- Né(e) le 02/10/1961 à 21 SAULIEU	ZH		N2000	
A	123	MME PICOCHE/MONIQUE	LES MARLINS 58230 ST-AGNAN- Né(e) le 11/06/1936 à 58 ST-AGNAN	ZH		N2000	
A	124	MME PICOCHE/MONIQUE	LES MARLINS 58230 ST-AGNAN- Né(e) le 11/06/1936 à 58 ST-AGNAN			N2000	
A	125	M BOUSSARD/MICHEL HENRI	LES VERGERS 21210 SAINT-DIDIER- Né(e) le 02/10/1961 à 21 SAULIEU			N2000	
A	126	M LORIOT/AUGUSTE	LES LOISONS 58230 ST-AGNAN- Né(e) le 22/01/1898 à 99			N2000	
A	128	M LORIOT/AUGUSTE	LES LOISONS 58230 ST-AGNAN- Né(e) le 22/01/1898 à 99			N2000	
A	129	M MARTIN/VINCENT FRANCOIS MICHEL REN	LES MARLINS 58230 ST-AGNAN- Né(e) le 08/12/1968 à 21 SAULIEU			N2000	
A	130	M BOUSSARD/MICHEL HENRI	LES VERGERS 21210 SAINT-DIDIER- Né(e) le 02/10/1961 à 21 SAULIEU			N2000	
A	181	M PUECH/MARC LUCIEN ERNEST	CHAMP DU CHARME 58230 ST-AGNAN- Né(e) le 21/05/1967 à 21 SAULIEU			N2000	
A	182	M PUECH/MARC LUCIEN ERNEST	CHAMP DU CHARME 58230 ST-AGNAN- Né(e) le 21/05/1967 à 21 SAULIEU			N2000	
A	183	M CORNIAUX/RENE JEAN	LES CORDINS 58230 ST-AGNAN- Né(e) le 30/10/1950 à 58 ST-AGNAN			N2000	
A	184	M PUECH/MARC LUCIEN ERNEST	CHAMP DU CHARME 58230 ST-AGNAN- Né(e) le 21/05/1967 à 21 SAULIEU			N2000	
A	185	MME PICOCHE/MONIQUE	LES MARLINS 58230 ST-AGNAN- Né(e) le 11/06/1936 à 58 ST-AGNAN			N2000	
A	186	MME PICOCHE/MONIQUE	LES MARLINS 58230 ST-AGNAN- Né(e) le 11/06/1936 à 58 ST-AGNAN	ZH		N2000	
A	187	M BOUSSARD/MICHEL HENRI	LES VERGERS 21210 SAINT-DIDIER- Né(e) le 02/10/1961 à 21 SAULIEU	ZH		N2000	
A	188	M LORIOT/AUGUSTE	LES LOISONS 58230 ST-AGNAN- Né(e) le 22/01/1898 à 99	ZH		N2000	
A	189	M PUECH/MARC LUCIEN ERNEST	CHAMP DU CHARME 58230 ST-AGNAN- Né(e) le 21/05/1967 à 21 SAULIEU	ZH		N2000	
A	190	M PUECH/MARC LUCIEN ERNEST	CHAMP DU CHARME 58230 ST-AGNAN- Né(e) le 21/05/1967 à 21 SAULIEU	ZH		N2000	
A	191	M MARTIN/VINCENT FRANCOIS MICHEL REN	LES MARLINS 58230 ST-AGNAN- Né(e) le 08/12/1968 à 21 SAULIEU	ZH		N2000	
A	192	M MARTIN/VINCENT FRANCOIS MICHEL REN	LES MARLINS 58230 ST-AGNAN- Né(e) le 08/12/1968 à 21 SAULIEU	ZH		N2000	
A	193	M LEFEVRE/FRANCOIS PIERRE	L ETOULE DU RUPT 21210 CHAMPEAU EN MORVAN- Né(e) le 18/02/1948 à 75 PARIS 14	ZH		N2000	
A	194	M MARTIN/VINCENT FRANCOIS MICHEL REN	LES MARLINS 58230 ST-AGNAN- Né(e) le 08/12/1968 à 21 SAULIEU	ZH		N2000	
A	195	M MARTIN/VINCENT FRANCOIS MICHEL REN	LES MARLINS 58230 ST-AGNAN- Né(e) le 08/12/1968 à 21 SAULIEU	ZH		N2000	
A	196	M LORIOT/AUGUSTE	LES LOISONS 58230 ST-AGNAN- Né(e) le 22/01/1898 à 99	ZH		N2000	
A	197	M BOUSSARD/BERNARD	HAMEAU DES CORDAINS 21210 SAINT-DIDIER- Né(e) le 27/02/1932 à 58 ST-AGNAN	ZH		N2000	
A	198	SC FORESTIERE DE LA METAIRIE ROUGE	43 RUE DEVOSGE 21000 DIJON	ZH		N2000	
A	199	SC FORESTIERE DE LA METAIRIE ROUGE	43 RUE DEVOSGE 21000 DIJON	ZH		N2000	
A	200	M LORIOT/AUGUSTE	LES LOISONS 58230 ST-AGNAN- Né(e) le 22/01/1898 à 99	ZH		N2000	
A	201	M MARTIN/VINCENT FRANCOIS MICHEL REN	LES MARLINS 58230 ST-AGNAN- Né(e) le 08/12/1968 à 21 SAULIEU			N2000	
A	202	M MARTIN/VINCENT FRANCOIS MICHEL REN	LES MARLINS 58230 ST-AGNAN- Né(e) le 08/12/1968 à 21 SAULIEU			N2000	
A	203	M MARTIN/VINCENT FRANCOIS MICHEL REN	LES MARLINS 58230 ST-AGNAN- Né(e) le 08/12/1968 à 21 SAULIEU			N2000	
A	204	M LORIOT/AUGUSTE	LES LOISONS 58230 ST-AGNAN- Né(e) le 22/01/1898 à 99	ZH		N2000	
A	205	M MARTIN/VINCENT FRANCOIS MICHEL REN	LES MARLINS 58230 ST-AGNAN- Né(e) le 08/12/1968 à 21 SAULIEU	ZH		N2000	
A	206	M MARTIN/BERNARD ROBERT ANDRE |MBJ	LES MARLINS 58230 ST-AGNAN- Né(e) le 14/08/1937 à 02 SAINT PIERREMONT|MBJSP8 - LES MARLINS 58230 ST-AGNAN- Né(e) le 11/06/1936 à 58 ST-AGNAN	ZH		N2000	

SAINT-AGNAN							
Section	**Parcelle**	**Propriétaire**	**Adresse du propriétaire**	**ZH**	**ENS**	**N2000**	**RNR**
A	207	M LEFEVRE/FRANCOIS PIERRE	L ETOULE DU RUPT 21210 CHAMPEAU EN MORVAN- Né(e) le 18/02/1948 à 75 PARIS 14	ZH		N2000	
A	208	M LEFEVRE/FRANCOIS PIERRE	L ETOULE DU RUPT 21210 CHAMPEAU EN MORVAN- Né(e) le 18/02/1948 à 75 PARIS 14	ZH		N2000	
A	209	M MARTIN/BERNARD ROBERT ANDRE |MBJ	LES MARLINS 58230 ST-AGNAN- Né(e) le 14/08/1937 à 02 SAINT PIERREMONT|MBJSP8 - LES MARLINS 58230 ST-AGNAN- Né(e) le 11/06/1936 à 58 ST-AGNAN	ZH		N2000	
A	210	M MARTIN/BERNARD ROBERT ANDRE |MBJ	LES MARLINS 58230 ST-AGNAN- Né(e) le 14/08/1937 à 02 SAINT PIERREMONT|MBJSP8 - LES MARLINS 58230 ST-AGNAN- Né(e) le 11/06/1936 à 58 ST-AGNAN	ZH		N2000	
A	211	M MARTIN/BERNARD ROBERT ANDRE |MBJ	LES MARLINS 58230 ST-AGNAN- Né(e) le 14/08/1937 à 02 SAINT PIERREMONT|MBJSP8 - LES MARLINS 58230 ST-AGNAN- Né(e) le 11/06/1936 à 58 ST-AGNAN	ZH		N2000	
A	212	M MARTIN/BERNARD ROBERT ANDRE |MBJ	LES MARLINS 58230 ST-AGNAN- Né(e) le 14/08/1937 à 02 SAINT PIERREMONT|MBJSP8 - LES MARLINS 58230 ST-AGNAN- Né(e) le 11/06/1936 à 58 ST-AGNAN	ZH		N2000	
A	213	MME AILLOT/SUZANNE JEANNE	L ETOULE DU RUPT 21210 CHAMPEAU EN MORVAN- Né(e) le 19/08/1929 à 21 CHAMPEAU EN MORVAN	ZH		N2000	
A	214	MME AILLOT/SUZANNE JEANNE	L ETOULE DU RUPT 21210 CHAMPEAU EN MORVAN- Né(e) le 19/08/1929 à 21 CHAMPEAU EN MORVAN	ZH		N2000	
A	215	MME PICOCHE/MONIQUE	LES MARLINS 58230 ST-AGNAN- Né(e) le 11/06/1936 à 58 ST-AGNAN	ZH		N2000	
A	216	MME PICOCHE/MONIQUE	LES MARLINS 58230 ST-AGNAN- Né(e) le 11/06/1936 à 58 ST-AGNAN	ZH		N2000	
A	220	MME PICOCHE/MONIQUE	LES MARLINS 58230 ST-AGNAN- Né(e) le 11/06/1936 à 58 ST-AGNAN	ZH			
A	225	MME AILLOT/SUZANNE JEANNE	L ETOULE DU RUPT 21210 CHAMPEAU EN MORVAN- Né(e) le 19/08/1929 à 21 CHAMPEAU EN MORVAN	ZH		N2000	
A	226	MME PICOCHE/MONIQUE	LES MARLINS 58230 ST-AGNAN- Né(e) le 11/06/1936 à 58 ST-AGNAN	ZH		N2000	
A	227	MME AILLOT/SUZANNE JEANNE	L ETOULE DU RUPT 21210 CHAMPEAU EN MORVAN- Né(e) le 19/08/1929 à 21 CHAMPEAU EN MORVAN	ZH		N2000	
A	228	MME AILLOT/SUZANNE JEANNE	L ETOULE DU RUPT 21210 CHAMPEAU EN MORVAN- Né(e) le 19/08/1929 à 21 CHAMPEAU EN MORVAN	ZH		N2000	
A	229	MME AILLOT/SUZANNE JEANNE	L ETOULE DU RUPT 21210 CHAMPEAU EN MORVAN- Né(e) le 19/08/1929 à 21 CHAMPEAU EN MORVAN	ZH		N2000	
A	230	MME AILLOT/SUZANNE JEANNE	L ETOULE DU RUPT 21210 CHAMPEAU EN MORVAN- Né(e) le 19/08/1929 à 21 CHAMPEAU EN MORVAN	ZH		N2000	
A	231	MME AILLOT/SUZANNE JEANNE	L ETOULE DU RUPT 21210 CHAMPEAU EN MORVAN- Né(e) le 19/08/1929 à 21 CHAMPEAU EN MORVAN	ZH		N2000	
A	232	MME AILLOT/SUZANNE JEANNE	L ETOULE DU RUPT 21210 CHAMPEAU EN MORVAN- Né(e) le 19/08/1929 à 21 CHAMPEAU EN MORVAN	ZH		N2000	
A	233	MME PICOCHE/MONIQUE	LES MARLINS 58230 ST-AGNAN- Né(e) le 11/06/1936 à 58 ST-AGNAN	ZH		N2000	
A	234	MME PICOCHE/MONIQUE	LES MARLINS 58230 ST-AGNAN- Né(e) le 11/06/1936 à 58 ST-AGNAN	ZH		N2000	
A	235	MME PICOCHE/MONIQUE	LES MARLINS 58230 ST-AGNAN- Né(e) le 11/06/1936 à 58 ST-AGNAN	ZH		N2000	
A	236	M MARTIN/VINCENT FRANCOIS MICHEL REN	LES MARLINS 58230 ST-AGNAN- Né(e) le 08/12/1968 à 21 SAULIEU	ZH		N2000	
A	237	M MARTIN/VINCENT FRANCOIS MICHEL REN	LES MARLINS 58230 ST-AGNAN- Né(e) le 08/12/1968 à 21 SAULIEU	ZH		N2000	
A	238	M MARTIN/VINCENT FRANCOIS MICHEL REN	LES MARLINS 58230 ST-AGNAN- Né(e) le 08/12/1968 à 21 SAULIEU	ZH		N2000	
A	239	M MARTIN/VINCENT FRANCOIS MICHEL REN	LES MARLINS 58230 ST-AGNAN- Né(e) le 08/12/1968 à 21 SAULIEU	ZH			

SAINT-AGNAN							
Section	**Parcelle**	**Propriétaire**	**Adresse du propriétaire**	**ZH**	**ENS**	**N2000**	**RNR**
A	241	M MARTIN/BERNARD ROBERT ANDRE |MBJ	LES MARLINS 58230 ST-AGNAN- Né(e) le 14/08/1937 à 02 SAINT PIERREMONT|MBJSP8 - LES MARLINS 58230 ST-AGNAN- Né(e) le 11/06/1936 à 58 ST-AGNAN	ZH			
A	264	M MARTIN/BERNARD ROBERT ANDRE |MBJ	LES MARLINS 58230 ST-AGNAN- Né(e) le 14/08/1937 à 02 SAINT PIERREMONT|MBJSP8 - LES MARLINS 58230 ST-AGNAN- Né(e) le 11/06/1936 à 58 ST-AGNAN	ZH			
A	265	M MARTIN/BERNARD ROBERT ANDRE |MBJ	LES MARLINS 58230 ST-AGNAN- Né(e) le 14/08/1937 à 02 SAINT PIERREMONT|MBJSP8 - LES MARLINS 58230 ST-AGNAN- Né(e) le 11/06/1936 à 58 ST-AGNAN	ZH			
A	270	M REGNIER/ALAIN MICHEL |MBJM5Z - MME	5 RUE BERTHELOT 94200 IVRY SUR SEINE- Né(e) le 15/03/1946 à 75 VITRY-SUR-SEINE|MBJM5Z - 5 RUE BERTHELOT 94200 IVRY SUR SEINE- Né(e) le 17/09/1943 à 75 PARIS 06			N2000	
A	271	M MARTIN/VINCENT FRANCOIS MICHEL REN	LES MARLINS 58230 ST-AGNAN- Né(e) le 08/12/1968 à 21 SAULIEU			N2000	
A	272	M MARTIN/VINCENT FRANCOIS MICHEL REN	LES MARLINS 58230 ST-AGNAN- Né(e) le 08/12/1968 à 21 SAULIEU			N2000	
A	283	SC FORESTIERE DE LA METAIRIE ROUGE	43 RUE DEVOSGE 21000 DIJON	ZH		N2000	
A	284	SC FORESTIERE DE LA METAIRIE ROUGE	43 RUE DEVOSGE 21000 DIJON	ZH		N2000	
A	285	M LORIOT/AUGUSTE	LES LOISONS 58230 ST-AGNAN- Né(e) le 22/01/1898 à 99	ZH		N2000	
A	286	COMMUNE DE SAINT AGNAN	58230 ST-AGNAN	ZH		N2000	
A	287	M LEFEVRE/FRANCOIS PIERRE	L ETOULE DU RUPT 21210 CHAMPEAU EN MORVAN- Né(e) le 18/02/1948 à 75 PARIS 14	ZH		N2000	
A	291	M PUECH/MARC LUCIEN ERNEST	CHAMP DU CHARME 58230 ST-AGNAN- Né(e) le 21/05/1967 à 21 SAULIEU	ZH		N2000	
A	292	M PUECH/MARC LUCIEN ERNEST	CHAMP DU CHARME 58230 ST-AGNAN- Né(e) le 21/05/1967 à 21 SAULIEU	ZH		N2000	
A	295	M PUECH/MARC LUCIEN ERNEST	CHAMP DU CHARME 58230 ST-AGNAN- Né(e) le 21/05/1967 à 21 SAULIEU	ZH		N2000	
A	296	M PUECH/MARC LUCIEN ERNEST	CHAMP DU CHARME 58230 ST-AGNAN- Né(e) le 21/05/1967 à 21 SAULIEU	ZH		N2000	
A	298	SYNDICAT INTERCOMMUNAL ALIMENTATIO	3 RUE DES SOEURS 89440 ANGELY	ZH		N2000	RNR
A	300	SYNDICAT INTERCOMMUNAL ALIMENTATIO	3 RUE DES SOEURS 89440 ANGELY	ZH		N2000	RNR
A	303	M CORNIAU/GERARD NOEL	LES LOISONS 58230 ST-AGNAN- Né(e) le 24/12/1940 à 58 ST-BRISSON			N2000	
A	304	MME CORNIAUX/DANIELE JOSETTE	82 RUE DU FAUBOURG RAINES 21000 DIJON- Né(e) le 27/04/1945 à 58 ST-AGNAN			N2000	
A	306	M HOSTE/ROGER	SAINT AGNAN 58230 ST-AGNAN- Né(e) le 23/11/1955 à 58 ST-AGNAN			N2000	
A	307	M BESSON/BERNARD DESIRE	LES CARGES 71220 BEAUBERY- Né(e) le 24/07/1953 à 71 CLAYETTE (LA)	ZH			
A	308	M MARTIN/VINCENT FRANCOIS MICHEL REN	LES MARLINS 58230 ST-AGNAN- Né(e) le 08/12/1968 à 21 SAULIEU			N2000	
A	309	SYNDICAT INTERCOMMUNAL ALIMENTATIO	3 RUE DES SOEURS 89440 ANGELY	ZH		N2000	RNR
A	310	M MARTIN/VINCENT FRANCOIS MICHEL REN	LES MARLINS 58230 ST-AGNAN- Né(e) le 08/12/1968 à 21 SAULIEU			N2000	
A	311	SYNDICAT INTERCOMMUNAL ALIMENTATIO	3 RUE DES SOEURS 89440 ANGELY	ZH		N2000	RNR
A	312	M MARTIN/VINCENT FRANCOIS MICHEL REN	LES MARLINS 58230 ST-AGNAN- Né(e) le 08/12/1968 à 21 SAULIEU	ZH		N2000	
A	313	SYNDICAT INTERCOMMUNAL ALIMENTATIO	3 RUE DES SOEURS 89440 ANGELY	ZH		N2000	RNR
A	314	SYNDICAT INTERCOMMUNAL ALIMENTATIO	3 RUE DES SOEURS 89440 ANGELY	ZH		N2000	RNR
A	315	M MARTIN/VINCENT FRANCOIS MICHEL REN	LES MARLINS 58230 ST-AGNAN- Né(e) le 08/12/1968 à 21 SAULIEU	ZH		N2000	
A	316	SYNDICAT INTERCOMMUNAL ALIMENTATIO	3 RUE DES SOEURS 89440 ANGELY	ZH		N2000	RNR
A	317	M MARTIN/VINCENT FRANCOIS MICHEL REN	LES MARLINS 58230 ST-AGNAN- Né(e) le 08/12/1968 à 21 SAULIEU	ZH		N2000	RNR
A	318	SYNDICAT INTERCOMMUNAL ALIMENTATIO	3 RUE DES SOEURS 89440 ANGELY	ZH		N2000	RNR
A	319	SC FORESTIERE DE LA METAIRIE ROUGE	43 RUE DEVOSGE 21000 DIJON	ZH		N2000	RNR
A	320	SYNDICAT INTERCOMMUNAL ALIMENTATIO	3 RUE DES SOEURS 89440 ANGELY	ZH		N2000	RNR

SAINT-AGNAN							
Section	**Parcelle**	**Propriétaire**	**Adresse du propriétaire**	**ZH**	**ENS**	**N2000**	**RNR**
A	321	M POMPON/ALAIN	4 RUE DU CHEMIN PERDU 89630 QUARRE-LES-TOMBES- Né(e) le 29/05/1960 à 89 AVALLON	ZH		N2000	RNR
A	322	SYNDICAT ALIMENTATION EAU POTABLE TE	3 RUE DES SOEURS 89440 ANGELY	ZH		N2000	RNR
A	327	COMMUNE DE SAINT AGNAN	58230 ST-AGNAN			N2000	
A	328	M LORIOT/MARCEL EMILE	LES LOISONS 58230 ST-AGNAN- Né(e) le 26/05/1941 à 58 ST-AGNAN	ZH		N2000	
B	7	MME DUPONT/ODETTE	1 RUE BERTHELOT 21000 DIJON- Né(e) le 01/07/1940 à 21 SAINT-GERMAIN-DE-MODEON	ZH			
B	8	SECTION DE JARNOIS	LE BOURG 58230 ST-AGNAN	ZH			
B	9	SECTION DE JARNOIS	LE BOURG 58230 ST-AGNAN	ZH			
B	16	GROUPEMENT FORESTIER DES DRYADES	8BRUE DE CHATEAUDUN 75009 PARIS	ZH			
B	17	GROUPEMENT FORESTIER DES DRYADES	8BRUE DE CHATEAUDUN 75009 PARIS	ZH			
B	19	MME COSTA/CRISTINE	58TRTE DE BLOIS 41500 MULSANS- Né(e) le 13/07/1958 à 58 ST-AGNAN	ZH			
B	21	M BAUDOUIN/MAURICE PAUL |MBJKF9 - MM	19 RUE NICOLO 75016 PARIS 16- Né(e) le 05/01/1918 à 44 ST NAZAIRE|MBJKF9 - 19 RUE NICOLO 75016 PARIS 16- Né(e) le 29/05/1928 à 21 LA ROCHE-EN-BRENIL	ZH			
B	22	M AUDROIN/REGIS AIME	LES GUENIFFETS 58230 ST-AGNAN- Né(e) le 28/01/1971 à 21 SAULIEU	ZH			
B	23	M HOORELBEKE/PERRAS JACOBUS |MBJGI	25 RUE MICHEL ANGE 62160 BULLY LES MINES- Né(e) le 02/07/1906 à 99 BELGIQUE(STADEN)|MBJGNV - 25 RUE MICHEL ANGE 62160 BULLY LES MINES- Né(e) le 11/06/1916 à 62 HERSIN COUPIGNY	ZH			
B	24	M JOUANNET/STEPHANE DAVID	LA PRAIRIE 21530 SAINT-GERMAIN-DE-MODEON- Né(e) le 20/09/1972 à 78 VERSAILLES	ZH			
B	37	M CHATAIN/ANDRE RENE	LES CHAMPS AU BEAU 21530 SAINT-GERMAIN-DE-MODEON- Né(e) le 12/04/1937 à 21 LA ROCHE-EN-BRENIL	ZH			
B	38	M POMPON/LEON	LE BOULOIS 21530 LA ROCHE-EN-BRENIL	ZH			
B	39	MME BRISARD/JEANNE SIMONE - Usufruitier (	LAVERNOIS 21530 LA ROCHE-EN-BRENIL- Né(e) le 04/03/1922 à 21 ST GERMAIN DE MODEON|MBKP84 - 73 PL DE LA DANSE 21530 LA ROCHE-EN-BRENIL- Né(e) le 12/03/1950 à 21 SAULIEU	ZH			
B	40	M BAUDOUIN/MAURICE PAUL |MBJKF9 - MM	19 RUE NICOLO 75016 PARIS 16- Né(e) le 05/01/1918 à 44 ST NAZAIRE|MBJKF9 - 19 RUE NICOLO 75016 PARIS 16- Né(e) le 29/05/1928 à 21 LA ROCHE-EN-BRENIL	ZH			
B	41	MME BRISARD/ANGELE MARIE - Usufruitier (a	33 AV EDOUARD BRANLY 89400 MIGENNES- Né(e) le 29/04/1905 à 21 ST GERMAIN DE MODEON|MBJZ64 - RUE DU RESSORT 63100 CLERMONT FERRAND- Né(e) le 13/07/1925 à 21 SAINT-GERMAIN-DE-MODEON	ZH			
B	43	MME LOISON/MONIQUE MARIE CLEMENCE -	LES GUENIFFETS 58230 ST-AGNAN- Né(e) le 07/06/1932 à 89 SAINT-LEGER-VAUBAN|MBRSNW - 5 RUE AUGUSTE RENOIR 91330 YERRES- Né(e) le 11/06/1964 à 89 AVALLON|MBH6LC - LES GUENIFFETS 58230 ST-AGNAN- Né(e) le 04/07/1932 à 58 ST-AGNAN	ZH			
B	44	MME ALLOUIS/SARA ELSA |MBS4B7 - M ALL	233 CONDEL 81800 GRAZAC- Né(e) le 12/10/1988 à 12 VILLEFRANCHE-DE-ROUERGUE|MBS4B7 - 12 BD VAN ISEGHEM 44000 NANTES- Né(e) le 11/01/1951 à 75 PARIS 12|MBS4B9 - 5 RUE RUHMKORFF 75017 PARIS- Né(e) le 22/09/1924 à 89 GUILLON|MBTKMD - 39 AV A	ZH			
B	59	MME BRISARD/SUZANNE MARIE - Usufruitier (	LE PRE DERRIERE 21530 SAINT-GERMAIN-DE-MODEON- Né(e) le 18/06/1928 à 21 SAINT-GERMAIN-DE-MODEON|MBKD5G - 16 RUE GRILLOT 21210 SAULIEU- Né(e) le 04/08/1951 à 21 SAULIEU	ZH			
B	64	M SOILLY/PASCAL SYLVAIN	48 RUE FERREE 89110 MONTHOLON- Né(e) le 28/06/1972 à 21 SAULIEU	ZH			

SAINT-AGNAN							
Section	**Parcelle**	**Propriétaire**	**Adresse du propriétaire**	**ZH**	**ENS**	**N2000**	**RNR**
B	65	M SOILLY/PASCAL SYLVAIN	48 RUE FERREE 89110 MONTHOLON- Né(e) le 28/06/1972 à 21 SAULIEU	ZH			
B	66	M CHATAIN/ANDRE RENE |MBH2D7 - M CHA	LES CHAMPS AU BEAU 21530 SAINT-GERMAIN-DE-MODEON- Né(e) le 12/04/1937 à 21 LA ROCHE-EN-BRENIL|MBH2D7 - 17 GRANDE RUE 21530 SAINT ANDEUX- Né(e) le 29/08/1960 à 21 SAULIEU|MBTQZT - 33 RUE CARNOT 10360 ESSOYES- Né(e) le 05/01/1964 à 78 HARDRI	ZH			
B	67	MME BRISARD/SUZANNE MARIE - Usufruitier (	LE PRE DERRIERE 21530 SAINT-GERMAIN-DE-MODEON- Né(e) le 18/06/1928 à 21 SAINT-GERMAIN-DE-MODEON|MBKD5G - 16 RUE GRILLOT 21210 SAULIEU- Né(e) le 04/08/1951 à 21 SAULIEU	ZH			
B	68	M BOURGEON/JEAN-FRANCOIS	11 RUE DE L ARC DE TRIOMPHE 75017 PARIS- Né(e) le 22/05/1946 à 75 PARIS 15	ZH			
B	69	M JOUANNET/STEPHANE DAVID	LA PRAIRIE 21530 SAINT-GERMAIN-DE-MODEON- Né(e) le 20/09/1972 à 78 VERSAILLES	ZH			
B	74	M SOILLY/PASCAL SYLVAIN	48 RUE FERREE 89110 MONTHOLON- Né(e) le 28/06/1972 à 21 SAULIEU	ZH			
B	95	M LOISON/ALAIN MARCEL	LES POMPONS 58230 ST-AGNAN- Né(e) le 25/04/1956 à 89 AVALLON	ZH			
B	105	M MOROT/BERNARD GEORGES MARCEL	7 RUE DES DREMEAUX 71400 AUTUN- Né(e) le 05/08/1953 à 71 AUTUN	ZH			
B	106	M COSTA/MICHEL	LES ETOULLES 21530 SAINT-GERMAIN-DE-MODEON- Né(e) le 20/04/1945 à 21 SAULIEU	ZH			
B	111	M SARRADO/GUY RAYMOND - Usufruitier (ass	58230 ST-AGNAN- Né(e) le 18/12/1944 à 58 ALLIGNY-EN-MORVAN|MBKPLK - 23 RTE DE SENS 89400 EPINEAU LES VOVES- Né(e) le 29/08/1968 à 71 AUTUN|MBKP82 - SAINT AGNAN 58230 ST-AGNAN- Né(e) le 01/01/1944 à 58 MONTSAUCHE LES SETTONS	ZH			
B	112	M LEULIEUX/ALAIN PATRICE |MBKPLK - MMI	23 RTE DE SENS 89400 EPINEAU LES VOVES- Né(e) le 07/12/1966 à 89 MIGENNES|MBKPLK - 23 RTE DE SENS 89400 EPINEAU LES VOVES- Né(e) le 29/08/1968 à 71 AUTUN	ZH			
B	113	M SARRADO/GUY RAYMOND - Usufruitier (ass	58230 ST-AGNAN- Né(e) le 18/12/1944 à 58 ALLIGNY-EN-MORVAN|MBKPLK - 23 RTE DE SENS 89400 EPINEAU LES VOVES- Né(e) le 29/08/1968 à 71 AUTUN|MBKP82 - SAINT AGNAN 58230 ST-AGNAN- Né(e) le 01/01/1944 à 58 MONTSAUCHE LES SETTONS	ZH			
B	114	M DURAND/NICOLAS ROGER JEAN-CLAUDE	LE JARNOIS 58230 ST-AGNAN- Né(e) le 16/04/1985 à 21 SAULIEU	ZH			
B	142	DE LA VIELLE	15 BD BERNARD GIBERSTEIN 71400 AUTUN	ZH			
B	150	SCI DE LA BRINGUIGNONNE	58230 ST-AGNAN	ZH			
B	151	SCI DE LA BRINGUIGNONNE	58230 ST-AGNAN	ZH			
B	152	SCI DE LA BRINGUIGNONNE	58230 ST-AGNAN	ZH			
B	153	M AUDROIN/REGIS AIME	LES GUENIFFETS 58230 ST-AGNAN- Né(e) le 28/01/1971 à 21 SAULIEU	ZH			
B	154	SCI DE LA BRINGUIGNONNE	58230 ST-AGNAN	ZH			
B	160	MME COSTA/CRISTINE	58TRTE DE BLOIS 41500 MULSANS- Né(e) le 13/07/1958 à 58 ST-AGNAN	ZH			
B	161	MME COSTA/ANNICK	CHAMP DU CHARME 58230 ST-AGNAN- Né(e) le 16/09/1951 à 58 ST-AGNAN	ZH			
B	176	MME DIDIER/MARIE-PASCALE CAMILLE BERI	9 RUE OFFENBACH 34410 SAUVIAN- Né(e) le 12/09/1966 à 75 FONTENAY-AUX-ROSES	ZH			
B	177	MME DIDIER/MARIE-PASCALE CAMILLE BERI	9 RUE OFFENBACH 34410 SAUVIAN- Né(e) le 12/09/1966 à 75 FONTENAY-AUX-ROSES	ZH			
B	209	M DURAND/NICOLAS ROGER JEAN-CLAUDE	LE JARNOIS 58230 ST-AGNAN- Né(e) le 16/04/1985 à 21 SAULIEU	ZH			
B	210	M DURAND/NICOLAS ROGER JEAN-CLAUDE	LE JARNOIS 58230 ST-AGNAN- Né(e) le 16/04/1985 à 21 SAULIEU	ZH			
B	211	MME POILLOT/ANDREE ANGELE	14 RUE SAVOT 21210 SAULIEU- Né(e) le 07/04/1931 à 58 ST-AGNAN	ZH			
B	212	MME POILLOT/ANDREE ANGELE	14 RUE SAVOT 21210 SAULIEU- Né(e) le 07/04/1931 à 58 ST-AGNAN	ZH			

SAINT-AGNAN							
Section	**Parcelle**	**Propriétaire**	**Adresse du propriétaire**	**ZH**	**ENS**	**N2000**	**RNR**
B	215	M BONIN/GASTON	LES AMANTS 58230 ST-AGNAN	ZH			
B	217	M LAZARDEUX/GERARD	PRE DERRIERE LA MAISON 58230 ST-AGNAN- Né(e) le 18/04/1935 à 58 ST-AGNAN	ZH			
B	218	M LAZARDEUX/GERARD	PRE DERRIERE LA MAISON 58230 ST-AGNAN- Né(e) le 18/04/1935 à 58 ST-AGNAN	ZH			
B	230	M LEMEE/GILLES MARCEL RAYMOND	LES MICHAUX 58230 ST-AGNAN- Né(e) le 02/03/1961 à 78 VERSAILLES	ZH			
B	238	M BRIZARD/DANIEL MICHEL	79 QUAIANDRE CITROEN 75015 PARIS- Né(e) le 10/12/1945 à 21 SEMUR-EN-AUXOIS	ZH		N2000	
B	239	M BRIZARD/DANIEL MICHEL	79 QUAIANDRE CITROEN 75015 PARIS- Né(e) le 10/12/1945 à 21 SEMUR-EN-AUXOIS	ZH		N2000	
B	240	MME GUENIFFET/FLORENCE MARIE-FRANC(	5 RUE AUGUSTE RENOIR 91330 YERRES- Né(e) le 11/06/1964 à 89 AVALLON|MBJQG5 - LES GUENIFFETS 58230 ST-AGNAN- Né(e) le 07/06/1932 à 89 SAINT-LEGER-VAUBAN	ZH		N2000	
B	241	CONSERVAT SITES NATURELS BOURGUIGI	58230 ST-BRISSON	ZH		N2000	
B	242	MME NAUDIN/RAYMONDE MADELEINE - Usuf	8 RTE DES SETTONS (LES LAVAULTS) 89630 QUARRE-LES-TOMBES- Né(e) le 23/03/1935 à 89 QUARRE-LES-TOMBES|MBTX7H - LE BOURG 58230 DUN-LES-PLACES- Né(e) le 11/05/1956 à 21 SAULIEU|MBTX7J - 5 RTE DE GEMEAUX 21120 PICHANGES- Né(e) le 29/07/1957 à	ZH		N2000	
B	243	MME GUENIFFET/JEANNINE - Usufruitier (asso	LES GUENIFFETS 58230 ST-AGNAN- Né(e) le 03/04/1938 à 58 ST-AGNAN|MBKC8K - LES GUENIFFETS 58230 ST-AGNAN- Né(e) le 28/01/1971 à 21 SAULIEU	ZH		N2000	
B	244	MME EMERY/CATHERINE	9 LES MOLEYS 21210 SAINT-MARTIN-DE-LA-MER- Né(e) le 11/04/1962 à 21 SAULIEU	ZH		N2000	
B	245	MME RENAUD/ODETTE IRMA	LES MICHAUX 58230 ST-AGNAN- Né(e) le 26/12/1906 à 99	ZH		N2000	
B	246	MME CORNIAU/JEANNE |MBJCBG - M PELIS	LES MICHAUX 58230 ST-AGNAN- Né(e) le 18/05/1939 à 21 SAULIEU|MBJCBG - 58230 ST-AGNAN- Né(e) le 04/07/1926 à 58 ST-AGNAN	ZH		N2000	
B	247	M BESSON/CHRISTIAN	LES CHAMPS DE LA CROIX 21210 SAINT-DIDIER- Né(e) le 29/03/1946 à 21 SAULIEU	ZH		N2000	
B	248	M DELERIEU/PIERRE MARCEL	58230 ST-BRISSON	ZH		N2000	
B	249	M SARRADO/GUY RAYMOND - Usufruitier (ass	58230 ST-AGNAN- Né(e) le 18/12/1944 à 58 ALLIGNY-EN-MORVAN|MBKPLK - 23 RTE DE SENS 89400 EPINEAU LES VOVES- Né(e) le 29/08/1968 à 71 AUTUN|MBKP82 - SAINT AGNAN 58230 ST-AGNAN- Né(e) le 01/01/1944 à 58 MONTSAUCHE LES SETTONS	ZH		N2000	
B	250	M CHEREAU/JEAN BERNARD |MBJBL9 - M M	3 AV BALZAC 93420 VILLEPINTE|MBJBL9 - 3 AV BALZAC 93420 VILLEPINTE	ZH		N2000	
B	251	CONSERVAT SITES NATURELS BOURGUIGI	58230 ST-BRISSON	ZH		N2000	
B	252	M GONCALVES AIRES/FERNANDO JOSE |MI	HAMEAU DE CHANTEAU 21210 SAINT-DIDIER- Né(e) le 26/07/1964 à 99 PORTUGAL|MBTC2C - HAMEAU DE CHANTEAU 21210 SAINT-DIDIER- Né(e) le 30/11/1971 à 99 PORTUGAL	ZH		N2000	
B	253	CONSERVAT SITES NATURELS BOURGUIGI	58230 ST-BRISSON	ZH		N2000	
B	254	CONSERVAT SITES NATURELS BOURGUIGI	58230 ST-BRISSON	ZH		N2000	
B	255	CONSERVAT SITES NATURELS BOURGUIGI	MAISDU PARC NATUREL REGION 58230 SAINT BRISSON	ZH		N2000	
B	256	CONSERVAT SITES NATURELS BOURGUIGI	58230 ST-BRISSON	ZH		N2000	
B	257	M RUBIO/DOMINGO	LES PLAINES DE MONTBROIN 21210 SAULIEU- Né(e) le 14/05/1969 à 58 CHATEAU-CHINON VILLE	ZH		N2000	

SAINT-AGNAN							
Section	**Parcelle**	**Propriétaire**	**Adresse du propriétaire**	**ZH**	**ENS**	**N2000**	**RNR**
B	259	MME BACHELIN/AURELIE MADELEINE |MBK	18 RUE AVAU 21350 THOREY-SOUS-CHARNY- Né(e) le 14/07/1989 à 19 TULLE|MBKHR2 - MONT LA VELLE 21430 MANLAY- Né(e) le 12/10/1962 à 75 PARIS 12	ZH		N2000	
B	260	M CORNIAUX/RENE JEAN	LES CORDINS 58230 ST-AGNAN- Né(e) le 30/10/1950 à 58 ST-AGNAN	ZH		N2000	
B	262	M CORNIAUX/RENE JEAN	LES CORDINS 58230 ST-AGNAN- Né(e) le 30/10/1950 à 58 ST-AGNAN	ZH			
B	265	M GIRARDOT/PASCAL	156 BD SAINT GERMAIN 75006 PARIS- Né(e) le 16/06/1955 à 70 LURE	ZH			
B	266	M GIRARDOT/PASCAL	156 BD SAINT GERMAIN 75006 PARIS- Né(e) le 16/06/1955 à 70 LURE	ZH		N2000	
B	273	M BRIZARD/DANIEL MICHEL	79 QUAIANDRE CITROEN 75015 PARIS- Né(e) le 10/12/1945 à 21 SEMUR-EN-AUXOIS	ZH		N2000	
B	274	M BRIZARD/DANIEL MICHEL	79 QUAIANDRE CITROEN 75015 PARIS- Né(e) le 10/12/1945 à 21 SEMUR-EN-AUXOIS	ZH		N2000	
B	275	M BRIZARD/DANIEL MICHEL	79 QUAIANDRE CITROEN 75015 PARIS- Né(e) le 10/12/1945 à 21 SEMUR-EN-AUXOIS	ZH		N2000	
B	276	M BRIZARD/DANIEL MICHEL	79 QUAIANDRE CITROEN 75015 PARIS- Né(e) le 10/12/1945 à 21 SEMUR-EN-AUXOIS			N2000	
B	277	M BRIZARD/DANIEL MICHEL	79 QUAIANDRE CITROEN 75015 PARIS- Né(e) le 10/12/1945 à 21 SEMUR-EN-AUXOIS	ZH		N2000	
B	278	M BRIZARD/DANIEL MICHEL	79 QUAIANDRE CITROEN 75015 PARIS- Né(e) le 10/12/1945 à 21 SEMUR-EN-AUXOIS	ZH		N2000	
B	279	M LEMEE/GILLES MARCEL RAYMOND |MBK	LES MICHAUX 58230 ST-AGNAN- Né(e) le 02/03/1961 à 78 VERSAILLES|MBKC5T - LES MICHAUX 58230 ST-AGNAN- Né(e) le 05/02/1962 à 21 SAULIEU			N2000	
B	280	M LEMEE/GILLES MARCEL RAYMOND |MBK	LES MICHAUX 58230 ST-AGNAN- Né(e) le 02/03/1961 à 78 VERSAILLES|MBKC5T - LES MICHAUX 58230 ST-AGNAN- Né(e) le 05/02/1962 à 21 SAULIEU			N2000	
B	281	M LEMEE/GILLES MARCEL RAYMOND |MBK	LES MICHAUX 58230 ST-AGNAN- Né(e) le 02/03/1961 à 78 VERSAILLES|MBKC5T - LES MICHAUX 58230 ST-AGNAN- Né(e) le 05/02/1962 à 21 SAULIEU	ZH		N2000	
B	282	MME GUENIFFET/MARTHE - Usufruitier (assoc	CREPY 21530 LA ROCHE-EN-BRENIL- Né(e) le 14/10/1920 à 58 ST-AGNAN|MBR229 - CREPY 21530 LA ROCHE-EN-BRENIL- Né(e) le 15/01/1948 à 21 SAULIEU|MBR23B - CREPY 21530 LA ROCHE-EN-BRENIL- Né(e) le 01/01/1954 à 21 SAULIEU	ZH		N2000	
B	315	M LEMEE/GILLES MARCEL RAYMOND |MBK	LES MICHAUX 58230 ST-AGNAN- Né(e) le 02/03/1961 à 78 VERSAILLES|MBKC5T - LES MICHAUX 58230 ST-AGNAN- Né(e) le 05/02/1962 à 21 SAULIEU	ZH		N2000	
B	316	MME BOULE/JACQUELINE CHRISTIANE JOSE	HAMEAU DES CORDAINS 21210 SAINT-DIDIER- Né(e) le 17/05/1934 à 21 SAINT-DIDIER	ZH		N2000	
B	317	MME CORNIAU/ODILE LEONE	37 RUE JULES FERRY 21210 SAULIEU- Né(e) le 20/07/1947 à 21 SAULIEU	ZH		N2000	
B	319	M VON DEGENFELD SCHONBURG/GOTTFRIE	ROGGENTAL STR 173312 GEISLINGEN ALLEMAGNE- Né(e) le 03/04/1925 à 99 WURBURG ALLEMAGNE|MBJK2X - 51 WILDENBRUCHSTRASSED 40545 DUSSELDORF ALLEMAGNE- Né(e) le 05/12/1936 à 75 PARIS 16			N2000	
B	320	M VON DEGENFELD SCHONBURG/GOTTFRIE	ROGGENTAL STR 173312 GEISLINGEN ALLEMAGNE- Né(e) le 03/04/1925 à 99 WURBURG ALLEMAGNE|MBJK2X - 51 WILDENBRUCHSTRASSED 40545 DUSSELDORF ALLEMAGNE- Né(e) le 05/12/1936 à 75 PARIS 16	ZH		N2000	
B	321	MME CORNIAU/JEANNE - Usufruitier (associé a	LES MICHAUX 58230 ST-AGNAN- Né(e) le 18/05/1939 à 21 SAULIEU|MBJCBJ - LES MICHAUX 58230 ST-AGNAN- Né(e) le 21/03/1959 à 21 SAULIEU	ZH		N2000	
B	322	M BEUGNON/LOUIS FERNAND |MBJSBK - MI	12 RUE BOUGLIONE 94380 BONNEUIL SUR MARNE- Né(e) le 08/06/1930 à 21 CHAMPEAU|MBJSBK - 27 LANGAST PRE 22330 LE MENE- Né(e) le 13/07/1936 à 75 PARIS 14	ZH		N2000	

SAINT-AGNAN							
Section	**Parcelle**	**Propriétaire**	**Adresse du propriétaire**	**ZH**	**ENS**	**N2000**	**RNR**
B	323	MME CORNIAU/JEANNE - Usufruitier (associé a	LES MICHAUX 58230 ST-AGNAN- Né(e) le 18/05/1939 à 21 SAULIEU|MBJCBJ - LES MICHAUX 58230 ST-AGNAN- Né(e) le 21/03/1959 à 21 SAULIEU	ZH		N2000	
B	324	M LEMEE/GILLES MARCEL RAYMOND |MBK(	LES MICHAUX 58230 ST-AGNAN- Né(e) le 02/03/1961 à 78 VERSAILLES|MBKC5T - LES MICHAUX 58230 ST-AGNAN- Né(e) le 05/02/1962 à 21 SAULIEU	ZH		N2000	
B	325	MME POMPON/CLAUDE MARIE THERESE |M	1 RUE DU BEL AIR 92190 MEUDON- Né(e) le 08/04/1927 à 75 VINCENNES|MBJ5VQ - 17 RUE DE CARCOUET 44000 NANTES- Né(e) le 17/12/1929 à 75 VINCENNES|MBJ5VS - 7 RUE HENRI BECQUERELCHATEAU ARNOUX SAINT AUBAN 04600 ST AUBAN- Né(e) le 02/08/1938 à 7	ZH		N2000	
B	326	M CHENAL/FREDERIC |MBTLDB - MME WHE	LES GUETS 21430 SUSSEY- Né(e) le 02/02/1969 à 91 CORBEIL-ESSONNES|MBTLDB - LES GUETS 21430 SUSSEY- Né(e) le 22/06/1963 à 99 ETATS-UNIS	ZH		N2000	
B	327	M CHENAL/FREDERIC |MBTLDB - MME WHE	LES GUETS 21430 SUSSEY- Né(e) le 02/02/1969 à 91 CORBEIL-ESSONNES|MBTLDB - LES GUETS 21430 SUSSEY- Né(e) le 22/06/1963 à 99 ETATS-UNIS	ZH		N2000	
B	328	M CHENAL/FREDERIC |MBTLDB - MME WHE	LES GUETS 21430 SUSSEY- Né(e) le 02/02/1969 à 91 CORBEIL-ESSONNES|MBTLDB - LES GUETS 21430 SUSSEY- Né(e) le 22/06/1963 à 99 ETATS-UNIS	ZH		N2000	
B	329	M CHENAL/FREDERIC |MBTLDB - MME WHE	LES GUETS 21430 SUSSEY- Né(e) le 02/02/1969 à 91 CORBEIL-ESSONNES|MBTLDB - LES GUETS 21430 SUSSEY- Né(e) le 22/06/1963 à 99 ETATS-UNIS	ZH		N2000	
B	330	M LEMEE/GILLES MARCEL RAYMOND |MBK(	LES MICHAUX 58230 ST-AGNAN- Né(e) le 02/03/1961 à 78 VERSAILLES|MBKC5T - LES MICHAUX 58230 ST-AGNAN- Né(e) le 05/02/1962 à 21 SAULIEU	ZH		N2000	
B	334	M MELLINI/SALVATORE |MBJ7HF - MME CAL	LES CINQ ARPENTS 58230 ST-AGNAN- Né(e) le 28/07/1947 à 99 ISRAEL|MBJ7HF - LA CORDINERIE 58230 ST-AGNAN- Né(e) le 20/09/1952 à 89 QUARRE-LES-TOMBES	ZH			
B	338	M LEMEE/GILLES MARCEL RAYMOND	LES MICHAUX 58230 ST-AGNAN- Né(e) le 02/03/1961 à 78 VERSAILLES	ZH			
B	339	M CHENAL/FREDERIC |MBTLDB - MME WHE	LES GUETS 21430 SUSSEY- Né(e) le 02/02/1969 à 91 CORBEIL-ESSONNES|MBTLDB - LES GUETS 21430 SUSSEY- Né(e) le 22/06/1963 à 99 ETATS-UNIS	ZH		N2000	
B	340	MME CORNIAU/JEANNE - Usufruitier (associé a	LES MICHAUX 58230 ST-AGNAN- Né(e) le 18/05/1939 à 21 SAULIEU|MBJCBJ - LES MICHAUX 58230 ST-AGNAN- Né(e) le 21/03/1959 à 21 SAULIEU	ZH		N2000	
B	341	MME CORNIAU/ODILE LEONE	37 RUE JULES FERRY 21210 SAULIEU- Né(e) le 20/07/1947 à 21 SAULIEU	ZH		N2000	
B	354	MME CORNIAU/JEANNE - Usufruitier (associé a	LES MICHAUX 58230 ST-AGNAN- Né(e) le 18/05/1939 à 21 SAULIEU|MBKPLV - HAMEAU DE GRANVAULT 21210 SAINT-DIDIER- Né(e) le 16/05/1960 à 21 SAULIEU	ZH			
B	356	M LEMEE/GILLES MARCEL RAYMOND	LES MICHAUX 58230 ST-AGNAN- Né(e) le 02/03/1961 à 78 VERSAILLES	ZH			
B	357	MME LEMEE/COLETTE LUCIENNE	3 RUE DES COULEMACHES 39190 COUSANCE- Né(e) le 11/06/1954 à 78 VERSAILLES	ZH		N2000	
B	358	M LOUETTE/JULIEN JEAN-CLAUDE	LA CORDINERIE 58230 ST-AGNAN- Né(e) le 18/05/1990 à 21 SAULIEU	ZH			
B	360	MME GUENIFFET/JEANNINE - Usufruitier (asso	LES GUENIFFETS 58230 ST-AGNAN- Né(e) le 03/04/1938 à 58 ST-AGNAN|MBKC8K - LES GUENIFFETS 58230 ST-AGNAN- Né(e) le 28/01/1971 à 21 SAULIEU	ZH			
B	361	M MELLINI/SALVATORE	LES CINQ ARPENTS 58230 ST-AGNAN- Né(e) le 28/07/1947 à 99 ISRAEL	ZH			

SAINT-AGNAN							
Section	**Parcelle**	**Propriétaire**	**Adresse du propriétaire**	**ZH**	**ENS**	**N2000**	**RNR**
B	362	MME GUENIFFET/FLORENCE MARIE-FRANC	5 RUE AUGUSTE RENOIR 91330 YERRES- Né(e) le 11/06/1964 à 89 AVALLON|MBJQG5 - LES GUENIFFETS 58230 ST-AGNAN- Né(e) le 07/06/1932 à 89 SAINT-LEGER-VAUBAN	ZH			
B	363	MME CORNIAU/JEANNE - Usufruitier (associé a	LES MICHAUX 58230 ST-AGNAN- Né(e) le 18/05/1939 à 21 SAULIEU|MBKPLV - HAMEAU DE GRANVAULT 21210 SAINT-DIDIER- Né(e) le 16/05/1960 à 21 SAULIEU	ZH			
B	364	MME GUENIFFET/FLORENCE MARIE-FRANC	5 RUE AUGUSTE RENOIR 91330 YERRES- Né(e) le 11/06/1964 à 89 AVALLON|MBJQG5 - LES GUENIFFETS 58230 ST-AGNAN- Né(e) le 07/06/1932 à 89 SAINT-LEGER-VAUBAN	ZH			
B	388	MME DORE/FABIENNE	7 RUE DES LAVERIES 89230 VILLENEUVE ST SALVES- Né(e) le 14/10/1967 à 43 ALLEGRE	ZH			
B	389	M DURAND/NICOLAS ROGER JEAN-CLAUDE	LE JARNOIS 58230 ST-AGNAN- Né(e) le 16/04/1985 à 21 SAULIEU	ZH			
B	390	M DURAND/NICOLAS ROGER JEAN-CLAUDE	LE JARNOIS 58230 ST-AGNAN- Né(e) le 16/04/1985 à 21 SAULIEU	ZH			
B	391	M DURAND/NICOLAS ROGER JEAN-CLAUDE	LE JARNOIS 58230 ST-AGNAN- Né(e) le 16/04/1985 à 21 SAULIEU	ZH			
B	392	M ERMENOU/CLAUDE LUCIEN LEON	8 RUE DE L'ECHENET 89240 PARLY- Né(e) le 21/08/1934 à 89 AUXERRE	ZH			
B	394	M DURAND/NICOLAS ROGER JEAN-CLAUDE	LE JARNOIS 58230 ST-AGNAN- Né(e) le 16/04/1985 à 21 SAULIEU	ZH			
B	395	M DURAND/NICOLAS ROGER JEAN-CLAUDE	LE JARNOIS 58230 ST-AGNAN- Né(e) le 16/04/1985 à 21 SAULIEU	ZH			
B	399	M LOISON/PIERRE SYLVAIN ALAIN	LES POMPONS 58230 ST-AGNAN- Né(e) le 26/09/1989 à 21 SEMUR-EN-AUXOIS	ZH		N2000	
B	402	M LEMEE/GILLES MARCEL RAYMOND	LES MICHAUX 58230 ST-AGNAN- Né(e) le 02/03/1961 à 78 VERSAILLES	ZH			
B	412	MME POILLOT/ANDREE ANGELE	14 RUE SAVOT 21210 SAULIEU- Né(e) le 07/04/1931 à 58 ST-AGNAN	ZH			
B	414	MME POILLOT/ANDREE ANGELE	14 RUE SAVOT 21210 SAULIEU- Né(e) le 07/04/1931 à 58 ST-AGNAN	ZH			
B	443	M COSTA/MICHEL |MBJ7WV - MME PICOCHE	LES ETOULLES 21530 SAINT-GERMAIN-DE-MODEON- Né(e) le 20/04/1945 à 21 SAULIEU|MBJ7WV - LES ETOULLES 21530 SAINT-GERMAIN-DE-MODEON- Né(e) le 14/07/1947 à 21 SAULIEU	ZH			
B	444	M GIRARDOT/PASCAL	156 BD SAINT GERMAIN 75006 PARIS- Né(e) le 16/06/1955 à 70 LURE	ZH		N2000	
C	2	GROUPEMENT FORESTIER BON RUPT	AV DESCARTES 92350 LE PLESSIS ROBINSON	ZH			
C	3	GROUPEMENT FORESTIER BON RUPT	AV DESCARTES 92350 LE PLESSIS ROBINSON	ZH			
C	7	SYNDICAT INTERCOMMUNAL D ALIMENTAT	3 RUE DES SOEURS 89440 ANGELY	ZH			
C	9	SYNDICAT INTERCOMMUNAL D ALIMENTAT	3 RUE DES SOEURS 89440 ANGELY	ZH			
C	10	SYNDICAT INTERCOMMUNAL D ALIMENTAT	3 RUE DES SOEURS 89440 ANGELY	ZH			
C	13	SYNDICAT INTERCOMMUNAL D ALIMENTAT	3 RUE DES SOEURS 89440 ANGELY	ZH			
C	14	SYNDICAT INTERCOMMUNAL D ALIMENTAT	3 RUE DES SOEURS 89440 ANGELY	ZH			
C	15	SYNDICAT INTERCOMMUNAL D ALIMENTAT	3 RUE DES SOEURS 89440 ANGELY	ZH			
C	16	SYNDICAT INTERCOMMUNAL D ALIMENTAT	3 RUE DES SOEURS 89440 ANGELY	ZH			
C	17	MME CREPEY/MARIE	12 AV DE LA GARE 89200 AVALLON	ZH			
C	18	SYNDICAT INTERCOMMUNAL D ALIMENTAT	3 RUE DES SOEURS 89440 ANGELY	ZH			
C	19	SYNDICAT INTERCOMMUNAL D ALIMENTAT	3 RUE DES SOEURS 89440 ANGELY	ZH			
C	21	SYNDICAT INTERCOMMUNAL D ALIMENTAT	3 RUE DES SOEURS 89440 ANGELY	ZH			
C	22	SYNDICAT INTERCOMMUNAL D ALIMENTAT	3 RUE DES SOEURS 89440 ANGELY	ZH			
C	24	M LOISON/PIERRE SYLVAIN ALAIN	LES POMPONS 58230 ST-AGNAN- Né(e) le 26/09/1989 à 21 SEMUR-EN-AUXOIS	ZH			
C	25	MME RABEUX/MARGUERITE - Usufruitier (asso	LES AMANTS 58230 ST-AGNAN- Né(e) le 04/07/1932 à 58 ST-AGNAN|MBKCQ3 - LA MAISON 58230 OUROUX EN MORVAN- Né(e) le 14/07/1959 à 21 SAULIEU	ZH			
C	26	MME RABEUX/MARGUERITE - Usufruitier (asso	LES AMANTS 58230 ST-AGNAN- Né(e) le 04/07/1932 à 58 ST-AGNAN|MBKCQ3 - LA MAISON 58230 OUROUX EN MORVAN- Né(e) le 14/07/1959 à 21 SAULIEU	ZH			
C	27	GROUPEMENT FORESTIER DE LA CHENAIE	2 IMP DE L'ETANG 89380 APPOIGNY	ZH			

SAINT-AGNAN							
Section	**Parcelle**	**Propriétaire**	**Adresse du propriétaire**	**ZH**	**ENS**	**N2000**	**RNR**
C	38	MME RABEUX/MARGUERITE - Usufruitier (asso	LES AMANTS 58230 ST-AGNAN- Né(e) le 04/07/1932 à 58 ST-AGNAN|MBKCQ3 - LA MAISON 58230 OUROUX EN MORVAN- Né(e) le 14/07/1959 à 21 SAULIEU	ZH			
C	39	MME RABEUX/MARGUERITE - Usufruitier (asso	LES AMANTS 58230 ST-AGNAN- Né(e) le 04/07/1932 à 58 ST-AGNAN|MBKCQ3 - LA MAISON 58230 OUROUX EN MORVAN- Né(e) le 14/07/1959 à 21 SAULIEU	ZH			
C	56	SECTION DES AMANTS	LE BOURG 58230 ST-AGNAN	ZH			
C	57	COMMUNE DE SAINT AGNAN	58230 ST-AGNAN	ZH			
C	59	MME RABEUX/MARGUERITE - Usufruitier (asso	LES AMANTS 58230 ST-AGNAN- Né(e) le 04/07/1932 à 58 ST-AGNAN|MBKCQ3 - LA MAISON 58230 OUROUX EN MORVAN- Né(e) le 14/07/1959 à 21 SAULIEU	ZH			
C	60	MME RABEUX/MARGUERITE - Usufruitier (asso	LES AMANTS 58230 ST-AGNAN- Né(e) le 04/07/1932 à 58 ST-AGNAN|MBKCQ3 - LA MAISON 58230 OUROUX EN MORVAN- Né(e) le 14/07/1959 à 21 SAULIEU	ZH			
C	62	GROUPEMENT FORESTIER FORETS DURAB	8BRUE DE CHATEAUDUN 75009 PARIS	ZH			
C	64	MME JEUNET/ALEXANDRA MARYVONNE	14BRUE DE LA GOUERIE 44119 TREILLIERES- Né(e) le 28/04/1980 à 94 IVRY-SUR-SEINE	ZH			
C	65	M BONIN/PHILIPPE EUGENE |MBHXVN - M B	LES BLANCS 58230 ST-AGNAN- Né(e) le 29/10/1940 à 58 ST-AGNAN|MBHXVN - LES BLANCS 58230 ST-AGNAN- Né(e) le 07/08/1945 à 58 ST-AGNAN|MBKD5M - 18 ALL DES VANNEAUX 44510 LE POULIGUEN- Né(e) le 21/01/1954 à 58 ST-AGNAN	ZH			
C	66	M FLECQ/GEORGES	LES GROS DE CA 58230 ST-AGNAN- Né(e) le 21/05/1947 à 21 SAULIEU	ZH			
C	67	M FLECQ/GEORGES	LES GROS DE CA 58230 ST-AGNAN- Né(e) le 21/05/1947 à 21 SAULIEU	ZH			
C	74	M FLECQ/GEORGES	LES GROS DE CA 58230 ST-AGNAN- Né(e) le 21/05/1947 à 21 SAULIEU	ZH			
C	75	M LOISON/ANSERIC LUCIEN	LES POMPONS 58230 ST-AGNAN- Né(e) le 08/03/1991 à 21 SEMUR-EN-AUXOIS	ZH			
C	76	MME JEUNET/ALEXANDRA MARYVONNE	14BRUE DE LA GOUERIE 44119 TREILLIERES- Né(e) le 28/04/1980 à 94 IVRY-SUR-SEINE	ZH			
C	77	M FLECQ/GEORGES	LES GROS DE CA 58230 ST-AGNAN- Né(e) le 21/05/1947 à 21 SAULIEU	ZH			
C	78	M FLECQ/GEORGES	LES GROS DE CA 58230 ST-AGNAN- Né(e) le 21/05/1947 à 21 SAULIEU	ZH			
C	79	SECTION DE GROS	LE BOURG 58230 ST-AGNAN	ZH			
C	82	GROUPEMENT FORESTIER DE LA CHENAIE	2 IMP DE L'ETANG 89380 APPOIGNY	ZH			
C	85	MME FLECQ/MARIE-LOUISE RAYMONDE	45 BD VICTOR 75015 PARIS- Né(e) le 27/07/1948 à 58 SAINT-AGNAN	ZH			
C	88	GROUPEMENT FORESTIER DE LA CHENAIE	2 IMP DE L'ETANG 89380 APPOIGNY	ZH			
C	91	GROUPEMENT FORESTIER FORETS DURAB	8BRUE DE CHATEAUDUN 75009 PARIS	ZH			
C	93	MME NIZIER BIGE/JOSIANE	89630 QUARRE-LES-TOMBES	ZH		N2000	
C	94	M DAMBRINE/MAURICE	2 AV D ATTILLY 94440 VILLECRESNES	ZH		N2000	
C	95	M LOISON/PIERRE SYLVAIN ALAIN	LES POMPONS 58230 ST-AGNAN- Né(e) le 26/09/1989 à 21 SEMUR-EN-AUXOIS	ZH		N2000	
C	96	M LOIZON/JOSEPH	L HUIS CHATELAIN 58230 DUN-LES-PLACES- Né(e) le 17/05/1977 à 89 AVALLON	ZH		N2000	
C	97	M LOISON/ALAIN MARCEL	LES POMPONS 58230 ST-AGNAN- Né(e) le 25/04/1956 à 89 AVALLON			N2000	
C	99	M LOIZON/JOSEPH	L HUIS CHATELAIN 58230 DUN-LES-PLACES- Né(e) le 17/05/1977 à 89 AVALLON	ZH		N2000	
C	100	M LOISON/PIERRE SYLVAIN ALAIN	LES POMPONS 58230 ST-AGNAN- Né(e) le 26/09/1989 à 21 SEMUR-EN-AUXOIS	ZH		N2000	
C	101	M LOISON/PIERRE SYLVAIN ALAIN	LES POMPONS 58230 ST-AGNAN- Né(e) le 26/09/1989 à 21 SEMUR-EN-AUXOIS			N2000	
C	102	M LOIZON/JOSEPH	L HUIS CHATELAIN 58230 DUN-LES-PLACES- Né(e) le 17/05/1977 à 89 AVALLON	ZH		N2000	
C	103	M LOIZON/JOSEPH	L HUIS CHATELAIN 58230 DUN-LES-PLACES- Né(e) le 17/05/1977 à 89 AVALLON	ZH		N2000	
C	104	M LOIZON/JOSEPH	L HUIS CHATELAIN 58230 DUN-LES-PLACES- Né(e) le 17/05/1977 à 89 AVALLON	ZH		N2000	
C	105	M LOIZON/JOSEPH	L HUIS CHATELAIN 58230 DUN-LES-PLACES- Né(e) le 17/05/1977 à 89 AVALLON	ZH		N2000	
C	106	M HOSTE/ROGER	SAINT AGNAN 58230 ST-AGNAN- Né(e) le 23/11/1955 à 58 ST-AGNAN	ZH		N2000	
C	109	COMMUNE DE SAINT AGNAN	58230 ST-AGNAN	ZH		N2000	
C	110	COMMUNE DE SAINT AGNAN	58230 ST-AGNAN			N2000	

SAINT-AGNAN							
Section	**Parcelle**	**Propriétaire**	**Adresse du propriétaire**	**ZH**	**ENS**	**N2000**	**RNR**
C	111	M LOIZON/JOSEPH	L HUIS CHATELAIN 58230 DUN-LES-PLACES- Né(e) le 17/05/1977 à 89 AVALLON	ZH		N2000	
C	113	M LOIZON/JOSEPH	L HUIS CHATELAIN 58230 DUN-LES-PLACES- Né(e) le 17/05/1977 à 89 AVALLON	ZH		N2000	
C	114	MME JEUNET/ALEXANDRA MARYVONNE	14BRUE DE LA GOUERIE 44119 TREILLIERES- Né(e) le 28/04/1980 à 94 IVRY-SUR-SEINE			N2000	
C	115	M LOISON/PIERRE SYLVAIN ALAIN	LES POMPONS 58230 ST-AGNAN- Né(e) le 26/09/1989 à 21 SEMUR-EN-AUXOIS	ZH		N2000	
C	116	M DAMBRINE/MAURICE	2 AV D ATTILLY 94440 VILLECRESNES	ZH		N2000	
C	117	MME BENOIT-GUYOD/CLAUDINE RAYMONDE	2BCHE DES MONTS BREGILLE HAUT 25000 BESANCON- Né(e) le 11/12/1946 à 39 CHAMPAGNOLE|MBKKMV - 38 CHE DES CHAMPS NARDIN 25000 BESANCON- Né(e) le 30/08/1979 à 21 DIJON			N2000	
C	118	MME JEUNET/ALEXANDRA MARYVONNE	14BRUE DE LA GOUERIE 44119 TREILLIERES- Né(e) le 28/04/1980 à 94 IVRY-SUR-SEINE			N2000	
C	131	M FLECQ/GEORGES	LES GROS DE CA 58230 ST-AGNAN- Né(e) le 21/05/1947 à 21 SAULIEU	ZH			
C	132	M FLECQ/GEORGES	LES GROS DE CA 58230 ST-AGNAN- Né(e) le 21/05/1947 à 21 SAULIEU	ZH			
C	133	M FLECQ/GEORGES	LES GROS DE CA 58230 ST-AGNAN- Né(e) le 21/05/1947 à 21 SAULIEU	ZH			
C	134	M FLECQ/GEORGES	LES GROS DE CA 58230 ST-AGNAN- Né(e) le 21/05/1947 à 21 SAULIEU	ZH			
C	145	M TER-DAVTIAN/MICHEL ARMEN JOSEPH	BP 484 NOUVELLE CALEDONIE- Né(e) le 08/11/1946 à 75 PARIS 07	ZH		N2000	
C	148	M ROBERT/LOIC PIERRE JEAN	CHAMP DE LA CURE 58230 ST-AGNAN- Né(e) le 11/04/1991 à 42 SAINT-ETIENNE	ZH		N2000	
C	149	MME RABEUX/MARGUERITE - Usufruitier (asso	LES AMANTS 58230 ST-AGNAN- Né(e) le 04/07/1932 à 58 ST-AGNAN|MBKCQ3 - LA MAISON 58230 OUROUX EN MORVAN- Né(e) le 14/07/1959 à 21 SAULIEU	ZH		N2000	
C	150	M OBRIOT/JEAN JULES MARCEL	1 RUE DU BEL AIR 92190 MEUDON- Né(e) le 30/06/1926 à 14 MEZIDON-CANON	ZH		N2000	
C	153	MME RABEUX/MARGUERITE - Usufruitier (asso	LES AMANTS 58230 ST-AGNAN- Né(e) le 04/07/1932 à 58 ST-AGNAN|MBKCQ3 - LA MAISON 58230 OUROUX EN MORVAN- Né(e) le 14/07/1959 à 21 SAULIEU	ZH		N2000	
C	154	M AUFFRAY/THIERRY EMMANUEL |MBTJ82	11 IMP DE LA CORVEE FOLLOT 21200 MONTAGNY-LES-BEAUNE- Né(e) le 23/04/1969 à 89 AVALLON|MBTJ82 - 11 IMP DE LA CORVEE FOLLOT 21200 MONTAGNY-LES-BEAUNE- Né(e) le 06/04/1970 à 99 MAROC	ZH		N2000	
C	155	M BONIN/GASTON	LES AMANTS 58230 ST-AGNAN	ZH		N2000	
C	156	MME RABEUX/MARGUERITE - Usufruitier (asso	LES AMANTS 58230 ST-AGNAN- Né(e) le 04/07/1932 à 58 ST-AGNAN|MBKCQ3 - LA MAISON 58230 OUROUX EN MORVAN- Né(e) le 14/07/1959 à 21 SAULIEU	ZH		N2000	
C	174	MME BEUGNON/DENISE - Usufruitier (associé	LE BOURG 58230 ST-BRISSON- Né(e) le 15/05/1928 à 58 SAINT BRISSON|MBKHRS - 4 ALL DES MESANGES 89240 POURRAIN- Né(e) le 06/05/1946 à 21 SAULIEU|MBKHRT - 397 ALL DE MADAME DE RECAMIER 77820 CHATELET-EN-BRIE (LE)- Né(e) le 12/06/1949 à 21 SAU	ZH			
C	175	M MELLINI/SALVATORE	LES CINQ ARPENTS 58230 ST-AGNAN- Né(e) le 28/07/1947 à 99 ISRAEL	ZH			
C	179	M POMPON/CHRISTOPHE ALAIN RENE - Usuf	109BRTE DE LA REINE 92100 BOULOGNE BILLANCOURT- Né(e) le 17/03/1962 à 78 SAINT GERMAIN EN LAYE|MBTGHC - 109BRTE DE LA REINE 92100 BOULOGNE BILLANCOURT- Né(e) le 10/05/2005 à 75 PARIS 14	ZH			
C	180	M POMPON/CHRISTOPHE ALAIN RENE - Usuf	109BRTE DE LA REINE 92100 BOULOGNE BILLANCOURT- Né(e) le 17/03/1962 à 78 SAINT GERMAIN EN LAYE|MBTGHC - 109BRTE DE LA REINE 92100 BOULOGNE BILLANCOURT- Né(e) le 10/05/2005 à 75 PARIS 14	ZH			
C	181	M POMPON/CHRISTOPHE ALAIN RENE - Usuf	109BRTE DE LA REINE 92100 BOULOGNE BILLANCOURT- Né(e) le 17/03/1962 à 78 SAINT GERMAIN EN LAYE|MBTGHC - 109BRTE DE LA REINE 92100 BOULOGNE BILLANCOURT- Né(e) le 10/05/2005 à 75 PARIS 14	ZH			
C	184	M BESSON/BERNARD DESIRE	LES CARGES 71220 BEAUBERY- Né(e) le 24/07/1953 à 71 CLAYETTE (LA)	ZH			
C	187	M OBRIOT/JEAN JULES MARCEL	1 RUE DU BEL AIR 92190 MEUDON- Né(e) le 30/06/1926 à 14 MEZIDON-CANON	ZH			

SAINT-AGNAN							
Section	**Parcelle**	**Propriétaire**	**Adresse du propriétaire**	**ZH**	**ENS**	**N2000**	**RNR**
C	188	M POMPON/CHRISTOPHE ALAIN RENE - Usuf	109BRTE DE LA REINE 92100 BOULOGNE BILLANCOURT- Né(e) le 17/03/1962 à 78 SAINT GERMAIN EN LAYE|MBTGHC - 109BRTE DE LA REINE 92100 BOULOGNE BILLANCOURT- Né(e) le 10/05/2005 à 75 PARIS 14	ZH			
C	191	M LE HARDY DE BEAULIEU/HUGUES - Usufrui	3 CHAUSSEE CHATEAU DE LA BAWETWAVRE 1300 BELGIQUE- Né(e) le 14/04/1920 à 99 BELGIQUE|MBH8B7 - CHAT DE LA BAVETTE1300 WAVRE BELGIQUE- Né(e) le 17/09/1945 à 99 ETTERBEEK BELGIQUE	ZH			
C	196	M LE HARDY DE BEAULIEU/HUGUES - Usufrui	3 CHAUSSEE CHATEAU DE LA BAWETWAVRE 1300 BELGIQUE- Né(e) le 14/04/1920 à 99 BELGIQUE|MBH8B7 - CHAT DE LA BAVETTE1300 WAVRE BELGIQUE- Né(e) le 17/09/1945 à 99 ETTERBEEK BELGIQUE	ZH		N2000	
C	197	M LOUETTE/LUCIEN BERNARD	CHAMPS DE L ETANG 58230 ST-AGNAN- Né(e) le 18/03/1961 à 89 AVALLON			N2000	
C	198	MME RABEUX/MARGUERITE - Usufruitier (asso	LES AMANTS 58230 ST-AGNAN- Né(e) le 04/07/1932 à 58 ST-AGNAN|MBKCQ3 - LA MAISON 58230 OUROUX EN MORVAN- Né(e) le 14/07/1959 à 21 SAULIEU	ZH		N2000	
C	199	M MILLETT/NICHOLAS JOHN	89700 MOLOSMES- Né(e) le 08/04/1968 à 99 KENYA	ZH		N2000	
C	200	MME RABEUX/MARGUERITE - Usufruitier (asso	LES AMANTS 58230 ST-AGNAN- Né(e) le 04/07/1932 à 58 ST-AGNAN|MBKCQ3 - LA MAISON 58230 OUROUX EN MORVAN- Né(e) le 14/07/1959 à 21 SAULIEU			N2000	
C	201	M MILLETT/NICHOLAS JOHN	89700 MOLOSMES- Né(e) le 08/04/1968 à 99 KENYA	ZH		N2000	
C	202	M MILLETT/NICHOLAS JOHN	89700 MOLOSMES- Né(e) le 08/04/1968 à 99 KENYA	ZH			
C	216	GROUPEMENT FORESTIER DES HELIADES	8BRUE DE CHATEAUDUN 75009 PARIS	ZH			
C	219	GROUPEMENT FORESTIER DES HELIADES	8BRUE DE CHATEAUDUN 75009 PARIS	ZH			
C	220	M ABI KHALIL/RICHARD - Usufruitier (associé a	LES CORBIERES 58230 ST-AGNAN- Né(e) le 04/08/1946 à 99 LIBAN|MBKFW5 - 13 RUE DES COINS 89320 VILLECHETIVE- Né(e) le 02/05/1976 à 77 MELUN|MBJLVQ - LES CORBIERES 58230 ST-AGNAN- Né(e) le 25/11/1950 à 75 PARIS 15|MBKP2C - VAUVIAU 58800 MONTR	ZH			
C	221	M BOUCHET/CHRISTIAN ROGER |MBJJVR -	4 SQ EMILE ZOLA 75015 PARIS- Né(e) le 03/01/1932 à 75 PARIS 14|MBJJVR - 4 SQ EMILE ZOLA 75015 PARIS- Né(e) le 27/10/1934 à 99 ROYAUME UNI	ZH			
C	223	M ABI KHALIL/RICHARD - Usufruitier (associé a	LES CORBIERES 58230 ST-AGNAN- Né(e) le 04/08/1946 à 99 LIBAN|MBKFW5 - 13 RUE DES COINS 89320 VILLECHETIVE- Né(e) le 02/05/1976 à 77 MELUN|MBJLVQ - LES CORBIERES 58230 ST-AGNAN- Né(e) le 25/11/1950 à 75 PARIS 15|MBKP2C - VAUVIAU 58800 MONTR	ZH			
C	233	M AURIBAULT/GERARD PIERRE HENRI - Usuf	LES PETITES FOURCHES 58230 ST-BRISSON- Né(e) le 26/08/1948 à 21 SAULIEU|MBJ7CZ - 17 ALL DES CHATAIGNIERS 91220 BRETIGNY SUR ORGE- Né(e) le 29/05/1978 à 91 BRETIGNY-SUR-ORGE|MBJ4X9 - LES PETITES FOURCHES 58230 ST-BRISSON- Né(e) le 07/03/1949	ZH			
C	234	M AURIBAULT/GERARD PIERRE HENRI - Usuf	LES PETITES FOURCHES 58230 ST-BRISSON- Né(e) le 26/08/1948 à 21 SAULIEU|MBJ7CZ - 17 ALL DES CHATAIGNIERS 91220 BRETIGNY SUR ORGE- Né(e) le 29/05/1978 à 91 BRETIGNY-SUR-ORGE	ZH			
C	235	M AURIBAULT/GERARD PIERRE HENRI - Usuf	LES PETITES FOURCHES 58230 ST-BRISSON- Né(e) le 26/08/1948 à 21 SAULIEU|MBJ7CZ - 17 ALL DES CHATAIGNIERS 91220 BRETIGNY SUR ORGE- Né(e) le 29/05/1978 à 91 BRETIGNY-SUR-ORGE|MBJ4X9 - LES PETITES FOURCHES 58230 ST-BRISSON- Né(e) le 07/03/1949	ZH			
C	236	M BOUCHET/CHRISTIAN ROGER |MBJJVR -	4 SQ EMILE ZOLA 75015 PARIS- Né(e) le 03/01/1932 à 75 PARIS 14|MBJJVR - 4 SQ EMILE ZOLA 75015 PARIS- Né(e) le 27/10/1934 à 99 ROYAUME UNI	ZH			
C	262	M BOUCHET/CHRISTIAN ROGER |MBJJVR -	4 SQ EMILE ZOLA 75015 PARIS- Né(e) le 03/01/1932 à 75 PARIS 14|MBJJVR - 4 SQ EMILE ZOLA 75015 PARIS- Né(e) le 27/10/1934 à 99 ROYAUME UNI	ZH			

SAINT-AGNAN							
Section	**Parcelle**	**Propriétaire**	**Adresse du propriétaire**	**ZH**	**ENS**	**N2000**	**RNR**
C	264	M BOUCHET/CHRISTIAN ROGER |MBJJVR -	4 SQ EMILE ZOLA 75015 PARIS- Né(e) le 03/01/1932 à 75 PARIS 14|MBJJVR - 4 SQ EMILE ZOLA 75015 PARIS- Né(e) le 27/10/1934 à 99 ROYAUME UNI	ZH			
C	266	M BOUCHET/CHRISTIAN ROGER |MBJJVR -	4 SQ EMILE ZOLA 75015 PARIS- Né(e) le 03/01/1932 à 75 PARIS 14|MBJJVR - 4 SQ EMILE ZOLA 75015 PARIS- Né(e) le 27/10/1934 à 99 ROYAUME UNI	ZH			
C	267	M BOUCHET/CHRISTIAN ROGER |MBJJVR -	4 SQ EMILE ZOLA 75015 PARIS- Né(e) le 03/01/1932 à 75 PARIS 14|MBJJVR - 4 SQ EMILE ZOLA 75015 PARIS- Né(e) le 27/10/1934 à 99 ROYAUME UNI	ZH			
C	268	M AURIBAULT/GERARD PIERRE HENRI - Usuf	LES PETITES FOURCHES 58230 ST-BRISSON- Né(e) le 26/08/1948 à 21 SAULIEU|MBJ7CZ - 17 ALL DES CHATAIGNIERS 91220 BRETIGNY SUR ORGE- Né(e) le 29/05/1978 à 91 BRETIGNY-SUR-ORGE	ZH			
C	271	M LE HARDY DE BEAULIEU/HUGUES - Usufrui	3 CHAUSSEE CHATEAU DE LA BAWETWAVRE 1300 BELGIQUE- Né(e) le 14/04/1920 à 99 BELGIQUE|MBH8B7 - CHAT DE LA BAVETTE1300 WAVRE BELGIQUE- Né(e) le 17/09/1945 à 99 ETTERBEEK BELGIQUE	ZH			
C	276	M LE HARDY DE BEAULIEU/HUGUES - Usufrui	3 CHAUSSEE CHATEAU DE LA BAWETWAVRE 1300 BELGIQUE- Né(e) le 14/04/1920 à 99 BELGIQUE|MBH8B7 - CHAT DE LA BAVETTE1300 WAVRE BELGIQUE- Né(e) le 17/09/1945 à 99 ETTERBEEK BELGIQUE	ZH		N2000	
C	277	M LE HARDY DE BEAULIEU/HUGUES - Usufrui	3 CHAUSSEE CHATEAU DE LA BAWETWAVRE 1300 BELGIQUE- Né(e) le 14/04/1920 à 99 BELGIQUE|MBH8B7 - CHAT DE LA BAVETTE1300 WAVRE BELGIQUE- Né(e) le 17/09/1945 à 99 ETTERBEEK BELGIQUE	ZH		N2000	
C	288	M BONIN/PHILIPPE EUGENE |MBHXVN - M B	LES BLANCS 58230 ST-AGNAN- Né(e) le 29/10/1940 à 58 ST-AGNAN|MBHXVN - LES BLANCS 58230 ST-AGNAN- Né(e) le 07/08/1945 à 58 ST-AGNAN|MBKD5M - 18 ALL DES VANNEAUX 44510 LE POULIGUEN- Né(e) le 21/01/1954 à 58 ST-AGNAN	ZH			
C	289	M BONIN/PHILIPPE EUGENE |MBHXVN - M B	LES BLANCS 58230 ST-AGNAN- Né(e) le 29/10/1940 à 58 ST-AGNAN|MBHXVN - LES BLANCS 58230 ST-AGNAN- Né(e) le 07/08/1945 à 58 ST-AGNAN|MBKD5M - 18 ALL DES VANNEAUX 44510 LE POULIGUEN- Né(e) le 21/01/1954 à 58 ST-AGNAN	ZH			
C	290	GROUPEMENT FORESTIER DES CHAUMES |	28 RUE DES CHAUMES 89200 AVALLON	ZH			
C	292	GROUPEMENT FORESTIER DES CHAUMES |	28 RUE DES CHAUMES 89200 AVALLON	ZH			
C	293	GROUPEMENT FORESTIER DES CHAUMES |	28 RUE DES CHAUMES 89200 AVALLON	ZH			
C	294	M BUON/BRICE	2 LE BON RUPT DU MILIEU 89630 SAINT-LEGER-VAUBAN- Né(e) le 22/02/1964 à 78 MONTMORENCY	ZH		N2000	
C	295	M CHAVENTON/PHILIPPE ANDRE ROGER	LE PARC 58230 DUN-LES-PLACES- Né(e) le 23/04/1983 à 21 SAULIEU	ZH		N2000	
C	296	MME JEUNET/ALEXANDRA MARYVONNE	14BRUE DE LA GOUERIE 44119 TREILLIERES- Né(e) le 28/04/1980 à 94 IVRY-SUR-SEINE	ZH			
C	297	M LAURENT/DIDIER MARCEL ARMAND |MBF	29 RUE ROMAINE 89200 ETAULE- Né(e) le 19/02/1966 à 10 BAR SUR SEINE|MBRJFP - 14 RUE D AU DELA DU RU 89420 STE MAGNANCE- Né(e) le 09/01/1968 à 10 BAR SUR SEINE|MBRJFQ - 3 ALL DES CYCLAMENS 74240 GAILLARD- Né(e) le 28/07/1969 à 10 BAR SUR SE	ZH		N2000	
C	300	M POMPON/CHRISTOPHE ALAIN RENE - Usuf	109BRTE DE LA REINE 92100 BOULOGNE BILLANCOURT- Né(e) le 17/03/1962 à 78 SAINT GERMAIN EN LAYE|MBTGHC - 109BRTE DE LA REINE 92100 BOULOGNE BILLANCOURT- Né(e) le 10/05/2005 à 75 PARIS 14	ZH			
C	307	MME RABEUX/MARGUERITE - Usufruitier (asso	LES AMANTS 58230 ST-AGNAN- Né(e) le 04/07/1932 à 58 ST-AGNAN|MBKCQ3 - LA MAISON 58230 OUROUX EN MORVAN- Né(e) le 14/07/1959 à 21 SAULIEU	ZH		N2000	
C	308	M OBRIOT/JEAN JULES MARCEL |MBJSVF -	1 RUE DU BEL AIR 92190 MEUDON- Né(e) le 30/06/1926 à 14 MEZIDON-CANON|MBJSVF - 1 RUE DU BEL AIR 92190 MEUDON- Né(e) le 08/04/1927 à 75	ZH		N2000	

SAINT-AGNAN							
Section	**Parcelle**	**Propriétaire**	**Adresse du propriétaire**	**ZH**	**ENS**	**N2000**	**RNR**
C	314	GROUPEMENT FORESTIER DES HELIADES	8BRUE DE CHATEAUDUN 75009 PARIS	ZH			
C	328	MME LARRIVE/MARIE GENEVIEVE BERTHE -	7 RUE DE LA REPUBLIQUE 77810 THOMERY- Né(e) le 26/09/1948 à 77 LAGNY|MBTLB7 - 7 RUE DE LA REPUBLIQUE 77810 THOMERY- Né(e) le 25/08/1985 à 77 FONTAINEBLEAU|MBTLB8 - 3 RUE DENUZIERE 69002 LYON- Né(e) le 14/09/1987 à 77 FONTAINEBLEAU	ZH			
C	329	M VOIZENET/JACKY YVON	7 CHE DU TACOT 21210 SAULIEU- Né(e) le 26/11/1947 à 21 SAULIEU	ZH			
C	330	M VOIZENET/JACKY YVON	7 CHE DU TACOT 21210 SAULIEU- Né(e) le 26/11/1947 à 21 SAULIEU	ZH			
C	331	MME LARRIVE/MARIE GENEVIEVE BERTHE -	7 RUE DE LA REPUBLIQUE 77810 THOMERY- Né(e) le 26/09/1948 à 77 LAGNY|MBTLB7 - 7 RUE DE LA REPUBLIQUE 77810 THOMERY- Né(e) le 25/08/1985 à 77 FONTAINEBLEAU|MBTLB8 - 3 RUE DENUZIERE 69002 LYON- Né(e) le 14/09/1987 à 77 FONTAINEBLEAU	ZH			
C	345	MME RABEUX/MARGUERITE - Usufruitier (asso	LES AMANTS 58230 ST-AGNAN- Né(e) le 04/07/1932 à 58 ST-AGNAN|MBKCQ3 - LA MAISON 58230 OUROUX EN MORVAN- Né(e) le 14/07/1959 à 21 SAULIEU	ZH			
C	346	MME JEUNET/ALEXANDRA MARYVONNE	14BRUE DE LA GOUERIE 44119 TREILLIERES- Né(e) le 28/04/1980 à 94 IVRY-SUR-SEINE	ZH			
C	349	SYNDICAT INTERCOMMUNAL D ALIMENTAT	3 RUE DES SOEURS 89440 ANGELY	ZH			
C	352	GROUPEMENT FORESTIER FORETS DURAB	8BRUE DE CHATEAUDUN 75009 PARIS	ZH			
C	371	M MELLINI/SALVATORE |MBJ7HF - MME CAL	LES CINQ ARPENTS 58230 ST-AGNAN- Né(e) le 28/07/1947 à 99 ISRAEL|MBJ7HF - LA CORDINERIE 58230 ST-AGNAN- Né(e) le 20/09/1952 à 89 QUARRE-LES-TOMBES	ZH			
C	373	COMMUNE DE SAINT AGNAN	58230 ST-AGNAN	ZH		N2000	
C	378	M POMPON/CHRISTOPHE ALAIN RENE - Usuf	109BRTE DE LA REINE 92100 BOULOGNE BILLANCOURT- Né(e) le 17/03/1962 à 78 SAINT GERMAIN EN LAYE|MBTGHC - 109BRTE DE LA REINE 92100 BOULOGNE BILLANCOURT- Né(e) le 10/05/2005 à 75 PARIS 14	ZH			
C	380	M POMPON/CHRISTOPHE ALAIN RENE - Usuf	109BRTE DE LA REINE 92100 BOULOGNE BILLANCOURT- Né(e) le 17/03/1962 à 78 SAINT GERMAIN EN LAYE|MBTGHC - 109BRTE DE LA REINE 92100 BOULOGNE BILLANCOURT- Né(e) le 10/05/2005 à 75 PARIS 14	ZH			
C	385	M OBRIOT/JEAN JULES MARCEL	1 RUE DU BEL AIR 92190 MEUDON- Né(e) le 30/06/1926 à 14 MEZIDON-CANON	ZH			
C	386	M POMPON/CHRISTOPHE ALAIN RENE - Usuf	109BRTE DE LA REINE 92100 BOULOGNE BILLANCOURT- Né(e) le 17/03/1962 à 78 SAINT GERMAIN EN LAYE|MBTGHC - 109BRTE DE LA REINE 92100 BOULOGNE BILLANCOURT- Né(e) le 10/05/2005 à 75 PARIS 14	ZH			
D	7	SCAF BIBRACTE	BORNOUX 58230 DUN-LES-PLACES	ZH			
D	8	M LOISON/MICHEL EDOUARD	LES POMPONS 58230 ST-AGNAN- Né(e) le 08/03/1966 à 21 SAULIEU	ZH			
D	9	M LOISON/BERNARD PIERRE	21530 LA ROCHE-EN-BRENIL- Né(e) le 03/11/1959 à 21 SAULIEU	ZH			
D	10	SCAF BIBRACTE	BORNOUX 58230 DUN-LES-PLACES	ZH			
D	11	M GUYARD/DANIEL	LES COTES 58230 MONTSAUCHE LES SETTONS- Né(e) le 29/06/1957 à 89 AVALLON	ZH			
D	12	SCAF BIBRACTE	BORNOUX 58230 DUN-LES-PLACES	ZH			
D	13	MME PIMET/FERNANDE LUCIE	LES MARLINS 58230 ST-AGNAN- Né(e) le 25/12/1919 à 58 ST-AGNAN	ZH			
D	14	MME FLECQ/MARIE-LOUISE RAYMONDE	45 BD VICTOR 75015 PARIS- Né(e) le 27/07/1948 à 58 SAINT-AGNAN	ZH			
D	15	MME JEUNET/ALEXANDRA MARYVONNE	14BRUE DE LA GOUERIE 44119 TREILLIERES- Né(e) le 28/04/1980 à 94 IVRY-SUR-SEINE	ZH			
D	16	MME PICOCHE/MONIQUE	LES MARLINS 58230 ST-AGNAN- Né(e) le 11/06/1936 à 58 ST-AGNAN	ZH			
D	17	MME JEUNET/ALEXANDRA MARYVONNE	14BRUE DE LA GOUERIE 44119 TREILLIERES- Né(e) le 28/04/1980 à 94 IVRY-SUR-SEINE	ZH			

SAINT-AGNAN							
Section	**Parcelle**	**Propriétaire**	**Adresse du propriétaire**	**ZH**	**ENS**	**N2000**	**RNR**
D	18	MME JEUNET/ALEXANDRA MARYVONNE	14BRUE DE LA GOUERIE 44119 TREILLIERES- Né(e) le 28/04/1980 à 94 IVRY-SUR-SEINE	ZH			
D	19	MME BRIZARD/MARIE ALICE |MBH4GT - M D	CHAMPLOIS 89630 QUARRE-LES-TOMBES- Né(e) le 06/06/1894 à 89 QUARRE-LES-TOMBES|MBH4GT - 3 CHE DU ROCHELAT (CHAMPLOIS) 89630 QUARRE-LES-TOMBES- Né(e) le 18/09/1950 à 89 QUARRE-LES-TOMBES	ZH			
D	20	MME BRIZARD/MARIE ALICE |MBH4GT - M D	CHAMPLOIS 89630 QUARRE-LES-TOMBES- Né(e) le 06/06/1894 à 89 QUARRE-LES-TOMBES|MBH4GT - 3 CHE DU ROCHELAT (CHAMPLOIS) 89630 QUARRE-LES-TOMBES- Né(e) le 18/09/1950 à 89 QUARRE-LES-TOMBES	ZH			
D	21	MME JEUNET/ALEXANDRA MARYVONNE	14BRUE DE LA GOUERIE 44119 TREILLIERES- Né(e) le 28/04/1980 à 94 IVRY-SUR-SEINE	ZH			
D	22	M BONIN/PHILIPPE EUGENE |MBHXVN - M B	LES BLANCS 58230 ST-AGNAN- Né(e) le 29/10/1940 à 58 ST-AGNAN|MBHXVN - LES BLANCS 58230 ST-AGNAN- Né(e) le 07/08/1945 à 58 ST-AGNAN|MBKD5M - 18 ALL DES VANNEAUX 44510 LE POULIGUEN- Né(e) le 21/01/1954 à 58 ST-AGNAN	ZH			
D	23	MME JEUNET/ALEXANDRA MARYVONNE	14BRUE DE LA GOUERIE 44119 TREILLIERES- Né(e) le 28/04/1980 à 94 IVRY-SUR-SEINE	ZH			
D	24	M BONIN/GASTON	LES AMANTS 58230 ST-AGNAN	ZH			
D	25	MME JEUNET/ALEXANDRA MARYVONNE	14BRUE DE LA GOUERIE 44119 TREILLIERES- Né(e) le 28/04/1980 à 94 IVRY-SUR-SEINE	ZH			
D	26	MME BRIZARD/MARIE ALICE |MBH4GT - M D	CHAMPLOIS 89630 QUARRE-LES-TOMBES- Né(e) le 06/06/1894 à 89 QUARRE-LES-TOMBES|MBH4GT - 3 CHE DU ROCHELAT (CHAMPLOIS) 89630 QUARRE-LES-TOMBES- Né(e) le 18/09/1950 à 89 QUARRE-LES-TOMBES	ZH			
D	27	MME JEUNET/ALEXANDRA MARYVONNE	14BRUE DE LA GOUERIE 44119 TREILLIERES- Né(e) le 28/04/1980 à 94 IVRY-SUR-SEINE	ZH			
D	28	MME PICOCHE/MONIQUE	LES MARLINS 58230 ST-AGNAN- Né(e) le 11/06/1936 à 58 ST-AGNAN	ZH			
D	30	M BONIN/PHILIPPE EUGENE |MBHXVN - M B	LES BLANCS 58230 ST-AGNAN- Né(e) le 29/10/1940 à 58 ST-AGNAN|MBHXVN - LES BLANCS 58230 ST-AGNAN- Né(e) le 07/08/1945 à 58 ST-AGNAN	ZH			
D	36	M LOISON/BERNARD PIERRE	21530 LA ROCHE-EN-BRENIL- Né(e) le 03/11/1959 à 21 SAULIEU	ZH			
D	37	M LOISON/ANSERIC LUCIEN	LES POMPONS 58230 ST-AGNAN- Né(e) le 08/03/1991 à 21 SEMUR-EN-AUXOIS	ZH			
D	38	M LOISON/MARCEL LEON |MBJTKH - MME R	LES POMPONS 58230 ST-AGNAN- Né(e) le 13/04/1927 à 58 ST-AGNAN|MBJTKH - LES POMPONS 58230 ST-AGNAN- Né(e) le 14/10/1932 à 89 QUARRE-LES-TOMBES	ZH			
D	39	M GIROUD/RENE ANTHELME |MBH54V - M G	LE BOURG 69170 LES SAUVAGES- Né(e) le 04/05/1944 à 69 TARARE|MBH54V - 32 RTE DE FEURS 69170 TARARE- Né(e) le 08/08/1942 à 69 TARARE	ZH			
D	40	M LOISON/BERNARD PIERRE	21530 LA ROCHE-EN-BRENIL- Né(e) le 03/11/1959 à 21 SAULIEU	ZH			
D	41	COMMUNE DE SAINT AGNAN	58230 ST-AGNAN	ZH			
D	42	M MARTIN/VINCENT FRANCOIS MICHEL REN	LES MARLINS 58230 ST-AGNAN- Né(e) le 08/12/1968 à 21 SAULIEU	ZH			
D	43	M LOISON/MARCEL LEON |MBJTKH - MME R	LES POMPONS 58230 ST-AGNAN- Né(e) le 13/04/1927 à 58 ST-AGNAN|MBJTKH - LES POMPONS 58230 ST-AGNAN- Né(e) le 14/10/1932 à 89 QUARRE-LES-TOMBES	ZH			
D	45	M LOISON/MARCEL LEON |MBJTKH - MME R	LES POMPONS 58230 ST-AGNAN- Né(e) le 13/04/1927 à 58 ST-AGNAN|MBJTKH - LES POMPONS 58230 ST-AGNAN- Né(e) le 14/10/1932 à 89 QUARRE-LES-TOMBES	ZH			

SAINT-AGNAN							
Section	**Parcelle**	**Propriétaire**	**Adresse du propriétaire**	**ZH**	**ENS**	**N2000**	**RNR**
D	46	M LOISON/MARCEL LEON |MBJTKH - MME R	LES POMPONS 58230 ST-AGNAN- Né(e) le 13/04/1927 à 58 ST-AGNAN|MBJTKH - LES POMPONS 58230 ST-AGNAN- Né(e) le 14/10/1932 à 89 QUARRE-LES-TOMBES	ZH			
D	68	MME ARFEUX/ODETTE LUCIENNE - Usufruitie	LES GUETTES 89450 SAINT PERE- Né(e) le 07/03/1918 à 89 QUARRE-LES-TOMBES|MBJHG9 - LES GUETTES 89450 SAINT PERE- Né(e) le 08/10/1946 à 89 QUARRE-LES-TOMBES	ZH			
D	71	MME ARFEUX/ODETTE LUCIENNE - Usufruitie	LES GUETTES 89450 SAINT PERE- Né(e) le 07/03/1918 à 89 QUARRE-LES-TOMBES|MBJHG9 - LES GUETTES 89450 SAINT PERE- Né(e) le 08/10/1946 à 89 QUARRE-LES-TOMBES	ZH			
D	72	M LENTZ/CHRISTIAN ANTOINE |MBJ89Z - MM	LES GROS DE DELA 58230 ST-AGNAN- Né(e) le 31/10/1954 à 75 PARIS 20|MBJ89Z - LES GROS DE DELA 58230 ST-AGNAN- Né(e) le 14/09/1955 à 21 SAULIEU	ZH			
D	73	MME GILBERT/MARTINE DANIELLE |MBKHR	LES GROS DE DELA 58230 ST-AGNAN- Né(e) le 14/09/1955 à 21 SAULIEU|MBKHRV - LES GROS DE DELA 58230 ST-AGNAN- Né(e) le 31/10/1954 à 75 PARIS 20	ZH			
D	74	M LOISON/PIERRE SYLVAIN ALAIN	LES POMPONS 58230 ST-AGNAN- Né(e) le 26/09/1989 à 21 SEMUR-EN-AUXOIS	ZH			
D	75	M LOISON/PIERRE SYLVAIN ALAIN	LES POMPONS 58230 ST-AGNAN- Né(e) le 26/09/1989 à 21 SEMUR-EN-AUXOIS	ZH			
D	76	MME GILBERT/MARTINE DANIELLE |MBKHR	LES GROS DE DELA 58230 ST-AGNAN- Né(e) le 14/09/1955 à 21 SAULIEU|MBKHRV - LES GROS DE DELA 58230 ST-AGNAN- Né(e) le 31/10/1954 à 75 PARIS 20	ZH			
D	77	MME GILBERT/EVELINE MELANIE	4 CHE DES ROCHES (MOULIN COLAS) 89630 QUARRE-LES-TOMBES- Né(e) le 24/10/1936 à 58 ST-AGNAN	ZH			
D	78	M MELLINI/NICOLAS MARC MARCEL	LES CINQ ARPENTS 58230 ST-AGNAN- Né(e) le 16/10/1982 à 21 SAULIEU	ZH			
D	80	M GUYARD/DANIEL	LES COTES 58230 MONTSAUCHE LES SETTONS- Né(e) le 29/06/1957 à 89 AVALLON	ZH			
D	110	M BERNARD/ANDRE ROGER - Usufruitier (ass	58230 DUN-LES-PLACES- Né(e) le 19/08/1910 à 21 SAINT-DIDIER|MBJHGW - L HUIS CHATELAIN 58230 DUN-LES-PLACES- Né(e) le 10/10/1937 à 21 SAINT-DIDIER	ZH			
D	111	M HOSTE/ROGER	SAINT AGNAN 58230 ST-AGNAN- Né(e) le 23/11/1955 à 58 ST-AGNAN	ZH			
D	112	MME ARFEUX/ODETTE LUCIENNE - Usufruitie	LES GUETTES 89450 SAINT PERE- Né(e) le 07/03/1918 à 89 QUARRE-LES-TOMBES|MBJHG9 - LES GUETTES 89450 SAINT PERE- Né(e) le 08/10/1946 à 89 QUARRE-LES-TOMBES	ZH			
D	113	M CHAVENTON/PHILIPPE ANDRE ROGER	LE PARC 58230 DUN-LES-PLACES- Né(e) le 23/04/1983 à 21 SAULIEU	ZH			
D	114	M CHAVENTON/PHILIPPE ANDRE ROGER	LE PARC 58230 DUN-LES-PLACES- Né(e) le 23/04/1983 à 21 SAULIEU	ZH			
D	115	M CHAVENTON/PHILIPPE ANDRE ROGER	LE PARC 58230 DUN-LES-PLACES- Né(e) le 23/04/1983 à 21 SAULIEU	ZH			
D	120	M BERNARD/ANDRE ROGER - Usufruitier (ass	58230 DUN-LES-PLACES- Né(e) le 19/08/1910 à 21 SAINT-DIDIER|MBJHGW - L HUIS CHATELAIN 58230 DUN-LES-PLACES- Né(e) le 10/10/1937 à 21 SAINT-DIDIER	ZH			
D	121	MME JEUNET/ALEXANDRA MARYVONNE	14BRUE DE LA GOUERIE 44119 TREILLIERES- Né(e) le 28/04/1980 à 94 IVRY-SUR-SEINE	ZH			
D	122	M BERNARD/ANDRE ROGER - Usufruitier (ass	58230 DUN-LES-PLACES- Né(e) le 19/08/1910 à 21 SAINT-DIDIER|MBJHGW - L HUIS CHATELAIN 58230 DUN-LES-PLACES- Né(e) le 10/10/1937 à 21 SAINT-DIDIER	ZH			
D	123	MME JEUNET/ALEXANDRA MARYVONNE	14BRUE DE LA GOUERIE 44119 TREILLIERES- Né(e) le 28/04/1980 à 94 IVRY-SUR-SEINE	ZH			

SAINT-AGNAN							
Section	**Parcelle**	**Propriétaire**	**Adresse du propriétaire**	**ZH**	**ENS**	**N2000**	**RNR**
D	124	M MATHURIN/PHILIPPE OLIVIER |MBJQ6K - I	262 CHE DU MASCARET 76940 ARELAUNE-EN-SEINE- Né(e) le 25/08/1953 à 75 PARIS 10|MBJQ6K - 262 CHE DU MASCARET 76940 ARELAUNE-EN-SEINE- Né(e) le 12/08/1951 à 75 BOULOGNE-BILLANCOURT	ZH			
D	126	M MATHURIN/PHILIPPE OLIVIER |MBJQ6K - I	262 CHE DU MASCARET 76940 ARELAUNE-EN-SEINE- Né(e) le 25/08/1953 à 75 PARIS 10|MBJQ6K - 262 CHE DU MASCARET 76940 ARELAUNE-EN-SEINE- Né(e) le 12/08/1951 à 75 BOULOGNE-BILLANCOURT	ZH			
D	127	MME JEUNET/ALEXANDRA MARYVONNE	14BRUE DE LA GOUERIE 44119 TREILLIERES- Né(e) le 28/04/1980 à 94 IVRY-SUR-SEINE	ZH			
D	128	M BONIN/PHILIPPE EUGENE |MBHXVN - M B	LES BLANCS 58230 ST-AGNAN- Né(e) le 29/10/1940 à 58 ST-AGNAN|MBHXVN - LES BLANCS 58230 ST-AGNAN- Né(e) le 07/08/1945 à 58 ST-AGNAN|MBKD5M - 18 ALL DES VANNEAUX 44510 LE POULIGUEN- Né(e) le 21/01/1954 à 58 ST-AGNAN	ZH		N2000	
D	159	M BONIN/PHILIPPE EUGENE	LES BLANCS 58230 ST-AGNAN- Né(e) le 29/10/1940 à 58 ST-AGNAN	ZH			
D	160	M BONIN/PHILIPPE EUGENE	LES BLANCS 58230 ST-AGNAN- Né(e) le 29/10/1940 à 58 ST-AGNAN	ZH			
D	174	SCI VIEILLES PIERRES BREUILLOTTE	6 PARCDE DIANE 78350 JOUY EN JOSAS	ZH			
D	176	SCI VIEILLES PIERRES BREUILLOTTE	6 PARCDE DIANE 78350 JOUY EN JOSAS	ZH			
D	177	SCI VIEILLES PIERRES BREUILLOTTE	6 PARCDE DIANE 78350 JOUY EN JOSAS	ZH			
D	185	M LOISON/BERNARD PIERRE	21530 LA ROCHE-EN-BRENIL- Né(e) le 03/11/1959 à 21 SAULIEU	ZH			
D	186	M BRIZARD/JEAN-PIERRE LUCIEN |MBHZPH	RUE DE LIBARD 21210 SAULIEU- Né(e) le 04/08/1951 à 21 SAULIEU|MBHZPH - 79 QUAIANDRE CITROEN 75015 PARIS- Né(e) le 10/12/1945 à 21 SEMUR-EN-AUXOIS	ZH			
D	187	M LOISON/BERNARD PIERRE	21530 LA ROCHE-EN-BRENIL- Né(e) le 03/11/1959 à 21 SAULIEU	ZH			
D	188	MME ARFEUX/ODETTE LUCIENNE - Usufruitie	LES GUETTES 89450 SAINT PERE- Né(e) le 07/03/1918 à 89 QUARRE-LES-TOMBES|MBJHG9 - LES GUETTES 89450 SAINT PERE- Né(e) le 08/10/1946 à 89 QUARRE-LES-TOMBES	ZH			
D	190	MME ARFEUX/ODETTE LUCIENNE - Usufruitie	LES GUETTES 89450 SAINT PERE- Né(e) le 07/03/1918 à 89 QUARRE-LES-TOMBES|MBJHG9 - LES GUETTES 89450 SAINT PERE- Né(e) le 08/10/1946 à 89 QUARRE-LES-TOMBES	ZH			
D	207	M LOISON/ALAIN MARCEL	LES POMPONS 58230 ST-AGNAN- Né(e) le 25/04/1956 à 89 AVALLON	ZH			
D	208	M LOISON/ALAIN MARCEL	LES POMPONS 58230 ST-AGNAN- Né(e) le 25/04/1956 à 89 AVALLON	ZH			
D	209	M LOISON/ALAIN MARCEL	LES POMPONS 58230 ST-AGNAN- Né(e) le 25/04/1956 à 89 AVALLON	ZH			
D	210	M LOISON/ALAIN MARCEL	LES POMPONS 58230 ST-AGNAN- Né(e) le 25/04/1956 à 89 AVALLON	ZH			
D	211	MME GILBERT/EVELINE MELANIE - Usufruitier	4 CHE DES ROCHES (MOULIN COLAS) 89630 QUARRE-LES-TOMBES- Né(e) le 24/10/1936 à 58 ST-AGNAN|MBSWCC - 15 RUE DU BOUCHOT (TRINQUELIN) 89630 SAINT-LEGER-VAUBAN- Né(e) le 12/03/1957 à 21 SAULIEU|MBSWCD - 15 RTE DU MOULIN COLAS (TRINQUELI 89630 SA	ZH			
D	212	M LOISON/PIERRE SYLVAIN ALAIN	LES POMPONS 58230 ST-AGNAN- Né(e) le 26/09/1989 à 21 SEMUR-EN-AUXOIS	ZH			
D	213	M LOISON/ALAIN MARCEL	LES POMPONS 58230 ST-AGNAN- Né(e) le 25/04/1956 à 89 AVALLON	ZH			
D	214	M LOISON/ALAIN MARCEL	LES POMPONS 58230 ST-AGNAN- Né(e) le 25/04/1956 à 89 AVALLON	ZH			
D	215	M LOISON/ALAIN MARCEL	LES POMPONS 58230 ST-AGNAN- Né(e) le 25/04/1956 à 89 AVALLON	ZH			
D	217	M LOISON/PIERRE SYLVAIN ALAIN	LES POMPONS 58230 ST-AGNAN- Né(e) le 26/09/1989 à 21 SEMUR-EN-AUXOIS	ZH			
D	218	M LOISON/PIERRE SYLVAIN ALAIN	LES POMPONS 58230 ST-AGNAN- Né(e) le 26/09/1989 à 21 SEMUR-EN-AUXOIS	ZH			
D	221	M LOISON/ALAIN MARCEL	LES POMPONS 58230 ST-AGNAN- Né(e) le 25/04/1956 à 89 AVALLON	ZH			
D	223	M LOISON/ALAIN MARCEL	LES POMPONS 58230 ST-AGNAN- Né(e) le 25/04/1956 à 89 AVALLON	ZH			
D	224	M LOISON/ALAIN MARCEL	LES POMPONS 58230 ST-AGNAN- Né(e) le 25/04/1956 à 89 AVALLON	ZH			

SAINT-AGNAN							
Section	**Parcelle**	**Propriétaire**	**Adresse du propriétaire**	**ZH**	**ENS**	**N2000**	**RNR**
D	225	M LOISON/ALAIN MARCEL	LES POMPONS 58230 ST-AGNAN- Né(e) le 25/04/1956 à 89 AVALLON	ZH			
D	230	M LOISON/PIERRE SYLVAIN ALAIN	LES POMPONS 58230 ST-AGNAN- Né(e) le 26/09/1989 à 21 SEMUR-EN-AUXOIS	ZH			
D	231	M LOISON/ALAIN MARCEL	LES POMPONS 58230 ST-AGNAN- Né(e) le 25/04/1956 à 89 AVALLON	ZH			
D	232	M LOISON/ALAIN MARCEL	LES POMPONS 58230 ST-AGNAN- Né(e) le 25/04/1956 à 89 AVALLON	ZH			
D	233	M PELISSIER/LUC	LES MICHAUX 58230 ST-AGNAN- Né(e) le 21/03/1959 à 21 SAULIEU	ZH			
D	234	M LOISON/ALAIN MARCEL	LES POMPONS 58230 ST-AGNAN- Né(e) le 25/04/1956 à 89 AVALLON	ZH			
D	238	MME ARFEUX/ODETTE LUCIENNE - Usufruitie	LES GUETTES 89450 SAINT PERE- Né(e) le 07/03/1918 à 89 QUARRE-LES-TOMBES|MBJHG9 - LES GUETTES 89450 SAINT PERE- Né(e) le 08/10/1946 à 89 QUARRE-LES-TOMBES	ZH			
D	254	M LOISON/CLEMENT JEAN DANIEL	LES CHEREAUX 58230 ST-AGNAN- Né(e) le 02/08/1994 à 21 SEMUR-EN-AUXOIS	ZH			
D	255	DOMAINES PROPRIETAIRES INCONNUS SE	19 RUE CAMILLE BAYNAC 58000 NEVERS	ZH			
D	256	M LOISON/PIERRE SYLVAIN ALAIN	LES POMPONS 58230 ST-AGNAN- Né(e) le 26/09/1989 à 21 SEMUR-EN-AUXOIS	ZH			
D	257	M LOISON/CLEMENT JEAN DANIEL	LES CHEREAUX 58230 ST-AGNAN- Né(e) le 02/08/1994 à 21 SEMUR-EN-AUXOIS	ZH			
D	258	M LOISON/PIERRE SYLVAIN ALAIN	LES POMPONS 58230 ST-AGNAN- Né(e) le 26/09/1989 à 21 SEMUR-EN-AUXOIS	ZH			
D	259	M LOISON/CLEMENT JEAN DANIEL	LES CHEREAUX 58230 ST-AGNAN- Né(e) le 02/08/1994 à 21 SEMUR-EN-AUXOIS	ZH			
D	310	M LOISON/ALAIN MARCEL	LES POMPONS 58230 ST-AGNAN- Né(e) le 25/04/1956 à 89 AVALLON	ZH			
D	312	M LOISON/BERNARD PIERRE	21530 LA ROCHE-EN-BRENIL- Né(e) le 03/11/1959 à 21 SAULIEU	ZH			
D	314	M LOISON/BERNARD PIERRE	21530 LA ROCHE-EN-BRENIL- Né(e) le 03/11/1959 à 21 SAULIEU	ZH			
D	316	M LOISON/MICHEL EDOUARD	LES POMPONS 58230 ST-AGNAN- Né(e) le 08/03/1966 à 21 SAULIEU	ZH			
D	317	M LOISON/BERNARD PIERRE	21530 LA ROCHE-EN-BRENIL- Né(e) le 03/11/1959 à 21 SAULIEU	ZH			
D	319	M SEROUSSI/VICTOR |MBQSVK - MME JACC	1 RUE CHANEZ 75016 PARIS 16- Né(e) le 26/05/1953 à 96|MBQSVK - 1 RUE CHANEZ 75016 PARIS 16- Né(e) le 25/09/1961 à 78 SOISY-SOUS-MONTMORENCY	ZH			
D	320	M SEROUSSI/VICTOR |MBQSVK - MME JACC	1 RUE CHANEZ 75016 PARIS 16- Né(e) le 26/05/1953 à 96|MBQSVK - 1 RUE CHANEZ 75016 PARIS 16- Né(e) le 25/09/1961 à 78 SOISY-SOUS-MONTMORENCY	ZH			
D	321	M SEROUSSI/VICTOR |MBQSVK - MME JACC	1 RUE CHANEZ 75016 PARIS 16- Né(e) le 26/05/1953 à 96|MBQSVK - 1 RUE CHANEZ 75016 PARIS 16- Né(e) le 25/09/1961 à 78 SOISY-SOUS-MONTMORENCY	ZH			
D	327	COMMUNE DE SAINT AGNAN	58230 ST-AGNAN	ZH			
D	340	MME RABEUX/MARGUERITE - Usufruitier (asso	LES AMANTS 58230 ST-AGNAN- Né(e) le 04/07/1932 à 58 ST-AGNAN|MBKCQ3 - LA MAISON 58230 OUROUX EN MORVAN- Né(e) le 14/07/1959 à 21 SAULIEU	ZH			
D	341	MME RABEUX/MARGUERITE - Usufruitier (asso	LES AMANTS 58230 ST-AGNAN- Né(e) le 04/07/1932 à 58 ST-AGNAN|MBKCQ3 - LA MAISON 58230 OUROUX EN MORVAN- Né(e) le 14/07/1959 à 21 SAULIEU	ZH			
D	342	MME RABEUX/MARGUERITE - Usufruitier (asso	LES AMANTS 58230 ST-AGNAN- Né(e) le 04/07/1932 à 58 ST-AGNAN|MBKCQ3 - LA MAISON 58230 OUROUX EN MORVAN- Né(e) le 14/07/1959 à 21 SAULIEU	ZH			
D	343	M HOSTE/ROGER	SAINT AGNAN 58230 ST-AGNAN- Né(e) le 23/11/1955 à 58 ST-AGNAN	ZH			
D	344	MME FLECQ/MARIE-LOUISE RAYMONDE	45 BD VICTOR 75015 PARIS- Né(e) le 27/07/1948 à 58 SAINT-AGNAN	ZH			
D	346	MME RABEUX/MARGUERITE - Usufruitier (asso	LES AMANTS 58230 ST-AGNAN- Né(e) le 04/07/1932 à 58 ST-AGNAN|MBKCQ3 - LA MAISON 58230 OUROUX EN MORVAN- Né(e) le 14/07/1959 à 21 SAULIEU	ZH			
D	394	M LOISON/ANSERIC LUCIEN	LES POMPONS 58230 ST-AGNAN- Né(e) le 08/03/1991 à 21 SEMUR-EN-AUXOIS	ZH			
D	395	M LOISON/MARCEL LEON |MBJTKH - MME R	LES POMPONS 58230 ST-AGNAN- Né(e) le 13/04/1927 à 58 ST-AGNAN|MBJTKH - LES POMPONS 58230 ST-AGNAN- Né(e) le 14/10/1932 à 89 QUARRE-LES-TOMBES	ZH			
D	415	M LOISON/ALAIN MARCEL	LES POMPONS 58230 ST-AGNAN- Né(e) le 25/04/1956 à 89 AVALLON	ZH			

SAINT-AGNAN							
Section	**Parcelle**	**Propriétaire**	**Adresse du propriétaire**	**ZH**	**ENS**	**N2000**	**RNR**
D	417	M LOISON/ALAIN MARCEL	LES POMPONS 58230 ST-AGNAN- Né(e) le 25/04/1956 à 89 AVALLON	ZH			
D	418	M LOISON/MICHEL EDOUARD	LES POMPONS 58230 ST-AGNAN- Né(e) le 08/03/1966 à 21 SAULIEU	ZH			
D	423	M LOISON/ALAIN MARCEL	LES POMPONS 58230 ST-AGNAN- Né(e) le 25/04/1956 à 89 AVALLON	ZH			
D	424	M LOISON/PIERRE SYLVAIN ALAIN	LES POMPONS 58230 ST-AGNAN- Né(e) le 26/09/1989 à 21 SEMUR-EN-AUXOIS	ZH			
D	425	M LOISON/PIERRE SYLVAIN ALAIN	LES POMPONS 58230 ST-AGNAN- Né(e) le 26/09/1989 à 21 SEMUR-EN-AUXOIS	ZH			
D	426	M LOISON/PIERRE SYLVAIN ALAIN	LES POMPONS 58230 ST-AGNAN- Né(e) le 26/09/1989 à 21 SEMUR-EN-AUXOIS	ZH			
D	427	M LOISON/PIERRE SYLVAIN ALAIN	LES POMPONS 58230 ST-AGNAN- Né(e) le 26/09/1989 à 21 SEMUR-EN-AUXOIS	ZH			
D	429	M GUYARD/DANIEL	LES COTES 58230 MONTSAUCHE LES SETTONS- Né(e) le 29/06/1957 à 89 AVALLON	ZH			
D	430	M GUYARD/DANIEL	LES COTES 58230 MONTSAUCHE LES SETTONS- Né(e) le 29/06/1957 à 89 AVALLON	ZH			
D	447	M LOISON/PIERRE SYLVAIN ALAIN	LES POMPONS 58230 ST-AGNAN- Né(e) le 26/09/1989 à 21 SEMUR-EN-AUXOIS	ZH			
D	449	M GUYARD/DANIEL	LES COTES 58230 MONTSAUCHE LES SETTONS- Né(e) le 29/06/1957 à 89 AVALLON	ZH			
D	451	M GUYARD/DANIEL	LES COTES 58230 MONTSAUCHE LES SETTONS- Né(e) le 29/06/1957 à 89 AVALLON	ZH			
D	452	M GUYARD/DANIEL	LES COTES 58230 MONTSAUCHE LES SETTONS- Né(e) le 29/06/1957 à 89 AVALLON	ZH			
D	453	M GUYARD/DANIEL	LES COTES 58230 MONTSAUCHE LES SETTONS- Né(e) le 29/06/1957 à 89 AVALLON	ZH			
D	454	M LOISON/ALAIN MARCEL	LES POMPONS 58230 ST-AGNAN- Né(e) le 25/04/1956 à 89 AVALLON	ZH			
D	461	M LOISON/PIERRE SYLVAIN ALAIN	LES POMPONS 58230 ST-AGNAN- Né(e) le 26/09/1989 à 21 SEMUR-EN-AUXOIS	ZH			
D	462	M LOISON/ALAIN MARCEL	LES POMPONS 58230 ST-AGNAN- Né(e) le 25/04/1956 à 89 AVALLON	ZH			
D	463	M LOISON/PIERRE SYLVAIN ALAIN	LES POMPONS 58230 ST-AGNAN- Né(e) le 26/09/1989 à 21 SEMUR-EN-AUXOIS	ZH			
D	464	M GUIZOL/VINCENT JEAN-CLAUDE	20 AV DES PLATANES 06100 NICE- Né(e) le 26/01/1952 à	ZH			
D	465	M LOISON/PIERRE SYLVAIN ALAIN	LES POMPONS 58230 ST-AGNAN- Né(e) le 26/09/1989 à 21 SEMUR-EN-AUXOIS	ZH			
D	470	M LOISON/PIERRE SYLVAIN ALAIN	LES POMPONS 58230 ST-AGNAN- Né(e) le 26/09/1989 à 21 SEMUR-EN-AUXOIS	ZH			
D	471	M LOISON/PIERRE SYLVAIN ALAIN	LES POMPONS 58230 ST-AGNAN- Né(e) le 26/09/1989 à 21 SEMUR-EN-AUXOIS	ZH			
D	472	M LOISON/PIERRE SYLVAIN ALAIN	LES POMPONS 58230 ST-AGNAN- Né(e) le 26/09/1989 à 21 SEMUR-EN-AUXOIS	ZH			
D	473	M LOISON/PIERRE SYLVAIN ALAIN	LES POMPONS 58230 ST-AGNAN- Né(e) le 26/09/1989 à 21 SEMUR-EN-AUXOIS	ZH			
D	484	M LOISON/PIERRE SYLVAIN ALAIN	LES POMPONS 58230 ST-AGNAN- Né(e) le 26/09/1989 à 21 SEMUR-EN-AUXOIS	ZH			
D	485	M LOISON/MARCEL LEON |MBJTKH - MME R	LES POMPONS 58230 ST-AGNAN- Né(e) le 13/04/1927 à 58 ST-AGNAN|MBJTKH - LES POMPONS 58230 ST-AGNAN- Né(e) le 14/10/1932 à 89 QUARRE-LES-TOMBES	ZH			
D	486	M LOISON/MARCEL LEON |MBJTKH - MME R	LES POMPONS 58230 ST-AGNAN- Né(e) le 13/04/1927 à 58 ST-AGNAN|MBJTKH - LES POMPONS 58230 ST-AGNAN- Né(e) le 14/10/1932 à 89 QUARRE-LES-TOMBES	ZH			
D	491	M LOISON/MARCEL LEON |MBJTKH - MME R	LES POMPONS 58230 ST-AGNAN- Né(e) le 13/04/1927 à 58 ST-AGNAN|MBJTKH - LES POMPONS 58230 ST-AGNAN- Né(e) le 14/10/1932 à 89 QUARRE-LES-TOMBES	ZH			
D	493	MME NAUDIN/RAYMONDE MADELEINE	8 RTE DES SETTONS (LES LAVAULTS) 89630 QUARRE-LES-TOMBES- Né(e) le 23/03/1935 à 89 QUARRE-LES-TOMBES	ZH			
D	503	M LOISON/BERNARD PIERRE	21530 LA ROCHE-EN-BRENIL- Né(e) le 03/11/1959 à 21 SAULIEU	ZH			
D	518	MME FLECQ/MARIE-LOUISE RAYMONDE	45 BD VICTOR 75015 PARIS- Né(e) le 27/07/1948 à 58 SAINT-AGNAN	ZH			
D	519	MME FLECQ/MARIE-LOUISE RAYMONDE	45 BD VICTOR 75015 PARIS- Né(e) le 27/07/1948 à 58 SAINT-AGNAN	ZH			

SAINT-AGNAN							
Section	**Parcelle**	**Propriétaire**	**Adresse du propriétaire**	**ZH**	**ENS**	**N2000**	**RNR**
D	532	M LOISON/PIERRE SYLVAIN ALAIN	LES POMPONS 58230 ST-AGNAN- Né(e) le 26/09/1989 à 21 SEMUR-EN-AUXOIS	ZH			
D	533	M JOLY/PIERRE ALBERT - Usufruitier (associé	39 BD VITAL BOUHOT 92200 NEUILLY SUR SEINE- Né(e) le 02/01/1930 à 75 PARIS 09|MBJWSH - 29 RUE DE LA REPUBLIQUE 94360 BRY SUR MARNE- Né(e) le 29/10/1957 à 75 SURESNES	ZH			
D	534	M LOISON/PIERRE SYLVAIN ALAIN	LES POMPONS 58230 ST-AGNAN- Né(e) le 26/09/1989 à 21 SEMUR-EN-AUXOIS	ZH			
D	535	M JOLY/PIERRE ALBERT - Usufruitier (associé	39 BD VITAL BOUHOT 92200 NEUILLY SUR SEINE- Né(e) le 02/01/1930 à 75 PARIS 09|MBJWSH - 29 RUE DE LA REPUBLIQUE 94360 BRY SUR MARNE- Né(e) le 29/10/1957 à 75 SURESNES	ZH			
D	545	M MOTTIN/MICHEL ALAIN |MBJ6QC - MME D	LA BERGEOTERIE 58230 ST-AGNAN- Né(e) le 07/08/1956 à 89 AVALLON|MBJ6QC - LA BERGEOTERIE 58230 ST-AGNAN- Né(e) le 27/05/1954 à 21 SAULIEU	ZH			
D	546	COMMUNE DE SAINT AGNAN	58230 ST-AGNAN	ZH			
D	602	M LOISON/MARCEL LEON |MBJTKH - MME R	LES POMPONS 58230 ST-AGNAN- Né(e) le 13/04/1927 à 58 ST-AGNAN|MBJTKH - LES POMPONS 58230 ST-AGNAN- Né(e) le 14/10/1932 à 89 QUARRE-LES-TOMBES	ZH			
AB	3	COMMUNE DE SAINT AGNAN	58230 ST-AGNAN	ZH			
AB	4	COMMUNE DE SAINT AGNAN	58230 ST-AGNAN	ZH			
AB	6	COMMUNE DE SAINT AGNAN	58230 ST-AGNAN	ZH			
AB	7	COMMUNE DE SAINT AGNAN	58230 ST-AGNAN	ZH			
AB	15	MME SCHAFFGOTSCH/ANGELA |MBJ2TP - M	NATALOUP 58230 MONTSAUCHE LES SETTONS- Né(e) le 03/09/1964 à 99 ALLEMAGNE|MBJ2TP - BAHNHOFSTRASSE 27A18A 5858 SCHWARZACH AUTRICHE AUTRICHE- Né(e) le 17/03/1968 à 99 ALLEMAGNE(FULDA)|MBJ7SX - MUEHLGASSE 5 A2322ZWOELFAXING AUTRICHE AUTRICHE- N	ZH			
AB	16	MME SCHAFFGOTSCH/ANGELA |MBJ2TP - M	NATALOUP 58230 MONTSAUCHE LES SETTONS- Né(e) le 03/09/1964 à 99 ALLEMAGNE|MBJ2TP - BAHNHOFSTRASSE 27A18A 5858 SCHWARZACH AUTRICHE AUTRICHE- Né(e) le 17/03/1968 à 99 ALLEMAGNE(FULDA)|MBJ7SX - MUEHLGASSE 5 A2322ZWOELFAXING AUTRICHE AUTRICHE- N	ZH			
AB	17	MME SCHAFFGOTSCH/ANGELA |MBJ2TP - M	NATALOUP 58230 MONTSAUCHE LES SETTONS- Né(e) le 03/09/1964 à 99 ALLEMAGNE|MBJ2TP - BAHNHOFSTRASSE 27A18A 5858 SCHWARZACH AUTRICHE AUTRICHE- Né(e) le 17/03/1968 à 99 ALLEMAGNE(FULDA)|MBJ7SX - MUEHLGASSE 5 A2322ZWOELFAXING AUTRICHE AUTRICHE- N	ZH			
AB	23	MME SCHAFFGOTSCH/ANGELA |MBJ2TP - M	NATALOUP 58230 MONTSAUCHE LES SETTONS- Né(e) le 03/09/1964 à 99 ALLEMAGNE|MBJ2TP - BAHNHOFSTRASSE 27A18A 5858 SCHWARZACH AUTRICHE AUTRICHE- Né(e) le 17/03/1968 à 99 ALLEMAGNE(FULDA)|MBJ7SX - MUEHLGASSE 5 A2322ZWOELFAXING AUTRICHE AUTRICHE- N	ZH			
AB	45	DEPARTEMENT DE LA NIEVRE	RUE DE LA PREFECTURE 58000 NEVERS	ZH	ENS	N2000	RNR
AB	46	DEPARTEMENT DE LA NIEVRE	RUE DE LA PREFECTURE 58000 NEVERS	ZH	ENS	N2000	RNR
AB	47	DEPARTEMENT DE LA NIEVRE	RUE DE LA PREFECTURE 58000 NEVERS	ZH	ENS	N2000	RNR
AB	48	DEPARTEMENT DE LA NIEVRE	RUE DE LA PREFECTURE 58000 NEVERS		ENS	N2000	RNR
AB	49	DEPARTEMENT DE LA NIEVRE	RUE DE LA PREFECTURE 58000 NEVERS	ZH	ENS	N2000	RNR
AB	50	DEPARTEMENT DE LA NIEVRE	RUE DE LA PREFECTURE 58000 NEVERS	ZH	ENS	N2000	RNR
AB	51	DEPARTEMENT DE LA NIEVRE	RUE DE LA PREFECTURE 58000 NEVERS	ZH	ENS	N2000	RNR
AB	52	M BRIZARD/MARTIAL	LES CORPS 58230 ST-AGNAN- Né(e) le 01/07/1926 à 58 ST-AGNAN	ZH	ENS	N2000	RNR
AB	53	DEPARTEMENT DE LA NIEVRE	58026 NEVERS CEDEX	ZH	ENS	N2000	RNR

SAINT-AGNAN							
Section	**Parcelle**	**Propriétaire**	**Adresse du propriétaire**	**ZH**	**ENS**	**N2000**	**RNR**
AB	85	M HOSTE/GERARD	60 RUE THEODORE DE BEZE 89000 AUXERRE- Né(e) le 14/10/1947 à 58 ST-AGNAN			N2000	
AB	86	MME LEBLANC/SUZANNE - Usufruitier (associé	LES GUENIFFETS 58230 ST-AGNAN- Né(e) le 10/03/1939 à 21 LA ROCHE-EN-BRENIL|MBJ7HD - LES GUENIFFETS 58230 ST-AGNAN- Né(e) le 24/09/1967 à 21 SAULIEU|MBTLJD - LES GUENIFFETS 58230 ST-AGNAN- Né(e) le 25/07/1959 à 21 SAULIEU|MBTLJF - LE BOURG			N2000	
AB	87	MME LEBLANC/SUZANNE - Usufruitier (associé	LES GUENIFFETS 58230 ST-AGNAN- Né(e) le 10/03/1939 à 21 LA ROCHE-EN-BRENIL|MBJ7HD - LES GUENIFFETS 58230 ST-AGNAN- Né(e) le 24/09/1967 à 21 SAULIEU|MBTLJD - LES GUENIFFETS 58230 ST-AGNAN- Né(e) le 25/07/1959 à 21 SAULIEU|MBTLJF - LE BOURG	ZH		N2000	
AB	88	MME LEBLANC/SUZANNE - Usufruitier (associé	LES GUENIFFETS 58230 ST-AGNAN- Né(e) le 10/03/1939 à 21 LA ROCHE-EN-BRENIL|MBJ7HD - LES GUENIFFETS 58230 ST-AGNAN- Né(e) le 24/09/1967 à 21 SAULIEU|MBTLJD - LES GUENIFFETS 58230 ST-AGNAN- Né(e) le 25/07/1959 à 21 SAULIEU|MBTLJF - LE BOURG			N2000	
AB	89	MME LEBLANC/SUZANNE - Usufruitier (associé	LES GUENIFFETS 58230 ST-AGNAN- Né(e) le 10/03/1939 à 21 LA ROCHE-EN-BRENIL|MBJ7HD - LES GUENIFFETS 58230 ST-AGNAN- Né(e) le 24/09/1967 à 21 SAULIEU|MBTLJD - LES GUENIFFETS 58230 ST-AGNAN- Né(e) le 25/07/1959 à 21 SAULIEU|MBTLJF - LE BOURG			N2000	
AB	90	MME LEBLANC/SUZANNE - Usufruitier (associé	LES GUENIFFETS 58230 ST-AGNAN- Né(e) le 10/03/1939 à 21 LA ROCHE-EN-BRENIL|MBJ7HD - LES GUENIFFETS 58230 ST-AGNAN- Né(e) le 24/09/1967 à 21 SAULIEU|MBTLJD - LES GUENIFFETS 58230 ST-AGNAN- Né(e) le 25/07/1959 à 21 SAULIEU|MBTLJF - LE BOURG			N2000	
AB	91	DEPARTEMENT DE LA NIEVRE	RUE DE LA PREFECTURE 58000 NEVERS			N2000	
AB	92	SYNDICAT INTERCOMMUNAL D ALIMENTAT	3 RUE DES SOEURS 89440 ANGELY			N2000	
AB	93	SYNDICAT INTERCOMMUNAL D ALIMENTAT	3 RUE DES SOEURS 89440 ANGELY			N2000	
AB	94	SYNDICAT INTERCOMMUNAL D ALIMENTAT	3 RUE DES SOEURS 89440 ANGELY			N2000	
AB	95	SYNDICAT INTERCOMMUNAL D ALIMENTAT	3 RUE DES SOEURS 89440 ANGELY			N2000	
AB	96	SYNDICAT INTERCOMMUNAL D ALIMENTAT	3 RUE DES SOEURS 89440 ANGELY	ZH		N2000	
AB	97	SYNDICAT INTERCOMMUNAL D ALIMENTAT	3 RUE DES SOEURS 89440 ANGELY	ZH		N2000	
AB	98	SYNDICAT INTERCOMMUNAL D ALIMENTAT	3 RUE DES SOEURS 89440 ANGELY	ZH		N2000	
AB	99	SYNDICAT INTERCOMMUNAL D ALIMENTAT	3 RUE DES SOEURS 89440 ANGELY	ZH		N2000	
AB	100	DEPARTEMENT DE LA NIEVRE	RUE DE LA PREFECTURE 58000 NEVERS	ZH	ENS	N2000	RNR
AB	101	DEPARTEMENT DE LA NIEVRE	RUE DE LA PREFECTURE 58000 NEVERS		ENS	N2000	RNR
AB	102	DEPARTEMENT DE LA NIEVRE	RUE DE LA PREFECTURE 58000 NEVERS	ZH	ENS	N2000	RNR
AB	103	DEPARTEMENT DE LA NIEVRE	RUE DE LA PREFECTURE 58000 NEVERS	ZH	ENS	N2000	RNR
AB	104	DEPARTEMENT DE LA NIEVRE	RUE DE LA PREFECTURE 58000 NEVERS	ZH	ENS	N2000	RNR
AB	105	DEPARTEMENT DE LA NIEVRE	RUE DE LA PREFECTURE 58000 NEVERS	ZH	ENS	N2000	RNR
AB	106	DEPARTEMENT DE LA NIEVRE	RUE DE LA PREFECTURE 58000 NEVERS	ZH	ENS	N2000	RNR
AB	107	DEPARTEMENT DE LA NIEVRE	RUE DE LA PREFECTURE 58000 NEVERS	ZH	ENS	N2000	RNR
AB	108	DEPARTEMENT DE LA NIEVRE	RUE DE LA PREFECTURE 58000 NEVERS	ZH	ENS	N2000	RNR
AB	109	DEPARTEMENT DE LA NIEVRE	RUE DE LA PREFECTURE 58000 NEVERS	ZH	ENS	N2000	RNR
AB	110	DEPARTEMENT DE LA NIEVRE	RUE DE LA PREFECTURE 58000 NEVERS	ZH	ENS	N2000	RNR
AB	111	SYNDICAT INTERCOMMUNAL D ALIMENTAT	3 RUE DES SOEURS 89440 ANGELY	ZH			
AB	112	SYNDICAT INTERCOMMUNAL D ALIMENTAT	3 RUE DES SOEURS 89440 ANGELY	ZH		N2000	
AB	113	SYNDICAT INTERCOMMUNAL D ALIMENTAT	3 RUE DES SOEURS 89440 ANGELY	ZH			

SAINT-AGNAN							
Section	**Parcelle**	**Propriétaire**	**Adresse du propriétaire**	**ZH**	**ENS**	**N2000**	**RNR**
AB	114	SYNDICAT INTERCOMMUNAL D ALIMENTAT	3 RUE DES SOEURS 89440 ANGELY	ZH			
AB	115	SYNDICAT INTERCOMMUNAL D ALIMENTAT	3 RUE DES SOEURS 89440 ANGELY	ZH			
AB	116	SYNDICAT INTERCOMMUNAL D ALIMENTAT	3 RUE DES SOEURS 89440 ANGELY	ZH			
AC	1	M CORDIN/DANIEL JEAN	LE JARNOIS 58230 ST-AGNAN- Né(e) le 16/08/1951 à 58 ST AGNAN	ZH			
AC	2	M BEUGNON/LOUIS FERNAND |MBJSBK - MI	12 RUE BOUGLIONE 94380 BONNEUIL SUR MARNE- Né(e) le 08/06/1930 à 21 CHAMPEAU|MBJSBK - 27 LANGAST PRE 22330 LE MENE- Né(e) le 13/07/1936 à 75 PARIS 14	ZH			
AC	3	M CORDIN/DANIEL JEAN	LE JARNOIS 58230 ST-AGNAN- Né(e) le 16/08/1951 à 58 ST AGNAN	ZH			
AC	4	M BEUGNON/LOUIS FERNAND |MBJSBK - MI	12 RUE BOUGLIONE 94380 BONNEUIL SUR MARNE- Né(e) le 08/06/1930 à 21 CHAMPEAU|MBJSBK - 27 LANGAST PRE 22330 LE MENE- Né(e) le 13/07/1936 à 75 PARIS 14	ZH			
AC	5	M BEUGNON/LOUIS FERNAND |MBJSBK - MI	12 RUE BOUGLIONE 94380 BONNEUIL SUR MARNE- Né(e) le 08/06/1930 à 21 CHAMPEAU|MBJSBK - 27 LANGAST PRE 22330 LE MENE- Né(e) le 13/07/1936 à 75 PARIS 14	ZH			
AC	6	M GAUMONT/PATRICK	5 ALL DES CHENES 91090 LISSES- Né(e) le 27/03/1956 à 21 SAULIEU	ZH			
AC	7	M AUDROIN/ANDRE - Usufruitier (associé avec	LES GUENIFFETS 58230 ST-AGNAN|MBKC8K - LES GUENIFFETS 58230 ST-AGNAN- Né(e) le 28/01/1971 à 21 SAULIEU|MBHWFH - LES GUENIFFETS 58230 ST-AGNAN	ZH			
AC	8	M AUDROIN/ANDRE - Usufruitier (associé avec	LES GUENIFFETS 58230 ST-AGNAN|MBKC8K - LES GUENIFFETS 58230 ST-AGNAN- Né(e) le 28/01/1971 à 21 SAULIEU|MBHWFH - LES GUENIFFETS 58230 ST-AGNAN	ZH			
AC	9	MME CORNIAU/JEANNE - Usufruitier (associé a	LES MICHAUX 58230 ST-AGNAN- Né(e) le 18/05/1939 à 21 SAULIEU|MBKPLV - HAMEAU DE GRANVAULT 21210 SAINT-DIDIER- Né(e) le 16/05/1960 à 21 SAULIEU	ZH			
AC	13	MME CORNIAU/JEANNE - Usufruitier (associé a	LES MICHAUX 58230 ST-AGNAN- Né(e) le 18/05/1939 à 21 SAULIEU|MBKPLV - HAMEAU DE GRANVAULT 21210 SAINT-DIDIER- Né(e) le 16/05/1960 à 21 SAULIEU	ZH			
AC	14	M AUDROIN/REGIS AIME	LES GUENIFFETS 58230 ST-AGNAN- Né(e) le 28/01/1971 à 21 SAULIEU	ZH			
AC	16	M AUDROIN/REGIS AIME	LES GUENIFFETS 58230 ST-AGNAN- Né(e) le 28/01/1971 à 21 SAULIEU	ZH			
AC	17	M AUDROIN/ANDRE - Usufruitier (associé avec	LES GUENIFFETS 58230 ST-AGNAN|MBKC8K - LES GUENIFFETS 58230 ST-AGNAN- Né(e) le 28/01/1971 à 21 SAULIEU|MBHWFH - LES GUENIFFETS 58230 ST-AGNAN	ZH			
AC	18	M AUDROIN/REGIS AIME	LES GUENIFFETS 58230 ST-AGNAN- Né(e) le 28/01/1971 à 21 SAULIEU	ZH			
AC	19	M AUDROIN/REGIS AIME	LES GUENIFFETS 58230 ST-AGNAN- Né(e) le 28/01/1971 à 21 SAULIEU	ZH			
AC	20	M GAUMONT/PATRICK	5 ALL DES CHENES 91090 LISSES- Né(e) le 27/03/1956 à 21 SAULIEU	ZH			
AC	21	M GAUMONT/PATRICK	5 ALL DES CHENES 91090 LISSES- Né(e) le 27/03/1956 à 21 SAULIEU	ZH			
AC	22	M GAUMONT/PATRICK	5 ALL DES CHENES 91090 LISSES- Né(e) le 27/03/1956 à 21 SAULIEU	ZH			
AC	23	M GAUMONT/PATRICK	5 ALL DES CHENES 91090 LISSES- Né(e) le 27/03/1956 à 21 SAULIEU	ZH			
AC	24	MME CORNIAU/JEANNE - Usufruitier (associé a	LES MICHAUX 58230 ST-AGNAN- Né(e) le 18/05/1939 à 21 SAULIEU|MBJCBJ - LES MICHAUX 58230 ST-AGNAN- Né(e) le 21/03/1959 à 21 SAULIEU	ZH			
AC	36	MME CORNIAU/JEANNE - Usufruitier (associé a	LES MICHAUX 58230 ST-AGNAN- Né(e) le 18/05/1939 à 21 SAULIEU|MBJCBJ - LES MICHAUX 58230 ST-AGNAN- Né(e) le 21/03/1959 à 21 SAULIEU	ZH			
AC	37	MME CORNIAU/JEANNE - Usufruitier (associé a	LES MICHAUX 58230 ST-AGNAN- Né(e) le 18/05/1939 à 21 SAULIEU|MBJCBJ - LES MICHAUX 58230 ST-AGNAN- Né(e) le 21/03/1959 à 21 SAULIEU	ZH			

SAINT-AGNAN							
Section	**Parcelle**	**Propriétaire**	**Adresse du propriétaire**	**ZH**	**ENS**	**N2000**	**RNR**
AC	38	M TRIPIER/DANIEL LOUIS |MBR23B - MME T	CREPY 21530 LA ROCHE-EN-BRENIL- Né(e) le 15/01/1948 à 21 SAULIEU|MBR23B - CREPY 21530 LA ROCHE-EN-BRENIL- Né(e) le 01/01/1954 à 21 SAULIEU	ZH			
AC	164	MME CORNIAU/JEANNE - Usufruitier (associé a	LES MICHAUX 58230 ST-AGNAN- Né(e) le 18/05/1939 à 21 SAULIEU|MBKPLV - HAMEAU DE GRANVAULT 21210 SAINT-DIDIER- Né(e) le 16/05/1960 à 21 SAULIEU	ZH			
AC	166	M AUDROIN/REGIS AIME	LES GUENIFFETS 58230 ST-AGNAN- Né(e) le 28/01/1971 à 21 SAULIEU	ZH			
AC	170	MME GUENIFFET/FLORENCE MARIE-FRANC	5 RUE AUGUSTE RENOIR 91330 YERRES- Né(e) le 11/06/1964 à 89 AVALLON|MBJQG5 - LES GUENIFFETS 58230 ST-AGNAN- Né(e) le 07/06/1932 à 89 SAINT-LEGER-VAUBAN	ZH			
AC	173	M AUDROIN/REGIS AIME	LES GUENIFFETS 58230 ST-AGNAN- Né(e) le 28/01/1971 à 21 SAULIEU	ZH			
AC	174	MME LEBLANC/SUZANNE - Usufruitier (associé	LES GUENIFFETS 58230 ST-AGNAN- Né(e) le 10/03/1939 à 21 LA ROCHE-EN-BRENIL|MBJ7HD - LES GUENIFFETS 58230 ST-AGNAN- Né(e) le 24/09/1967 à 21 SAULIEU|MBTLJD - LES GUENIFFETS 58230 ST-AGNAN- Né(e) le 25/07/1959 à 21 SAULIEU|MBTLJF - LE BOURG	ZH			
AC	175	MME LEBLANC/SUZANNE - Usufruitier (associé	LES GUENIFFETS 58230 ST-AGNAN- Né(e) le 10/03/1939 à 21 LA ROCHE-EN-BRENIL|MBJ7HD - LES GUENIFFETS 58230 ST-AGNAN- Né(e) le 24/09/1967 à 21 SAULIEU|MBTLJD - LES GUENIFFETS 58230 ST-AGNAN- Né(e) le 25/07/1959 à 21 SAULIEU|MBTLJF - LE BOURG	ZH			
AC	176	M TRIPIER/DANIEL LOUIS |MBR23B - MME T	CREPY 21530 LA ROCHE-EN-BRENIL- Né(e) le 15/01/1948 à 21 SAULIEU|MBR23B - CREPY 21530 LA ROCHE-EN-BRENIL- Né(e) le 01/01/1954 à 21 SAULIEU	ZH			
AC	177	MME LEBLANC/SUZANNE - Usufruitier (associé	LES GUENIFFETS 58230 ST-AGNAN- Né(e) le 10/03/1939 à 21 LA ROCHE-EN-BRENIL|MBJ7HD - LES GUENIFFETS 58230 ST-AGNAN- Né(e) le 24/09/1967 à 21 SAULIEU|MBTLJD - LES GUENIFFETS 58230 ST-AGNAN- Né(e) le 25/07/1959 à 21 SAULIEU|MBTLJF - LE BOURG	ZH			
AC	182	M TRIPIER/DANIEL LOUIS |MBR23B - MME T	CREPY 21530 LA ROCHE-EN-BRENIL- Né(e) le 15/01/1948 à 21 SAULIEU|MBR23B - CREPY 21530 LA ROCHE-EN-BRENIL- Né(e) le 01/01/1954 à 21 SAULIEU	ZH			
AC	183	MME LEBLANC/SUZANNE - Usufruitier (associé	LES GUENIFFETS 58230 ST-AGNAN- Né(e) le 10/03/1939 à 21 LA ROCHE-EN-BRENIL|MBJ7HD - LES GUENIFFETS 58230 ST-AGNAN- Né(e) le 24/09/1967 à 21 SAULIEU|MBTLJD - LES GUENIFFETS 58230 ST-AGNAN- Né(e) le 25/07/1959 à 21 SAULIEU|MBTLJF - LE BOURG	ZH			
AC	184	M TRIPIER/DANIEL LOUIS |MBR23B - MME T	CREPY 21530 LA ROCHE-EN-BRENIL- Né(e) le 15/01/1948 à 21 SAULIEU|MBR23B - CREPY 21530 LA ROCHE-EN-BRENIL- Né(e) le 01/01/1954 à 21 SAULIEU	ZH			
AC	185	M TRIPIER/DANIEL LOUIS |MBR23B - MME T	CREPY 21530 LA ROCHE-EN-BRENIL- Né(e) le 15/01/1948 à 21 SAULIEU|MBR23B - CREPY 21530 LA ROCHE-EN-BRENIL- Né(e) le 01/01/1954 à 21 SAULIEU	ZH			
AC	186	MME LEBLANC/SUZANNE - Usufruitier (associé	LES GUENIFFETS 58230 ST-AGNAN- Né(e) le 10/03/1939 à 21 LA ROCHE-EN-BRENIL|MBJ7HD - LES GUENIFFETS 58230 ST-AGNAN- Né(e) le 24/09/1967 à 21 SAULIEU|MBTLJD - LES GUENIFFETS 58230 ST-AGNAN- Né(e) le 25/07/1959 à 21 SAULIEU|MBTLJF - LE BOURG	ZH			

SAINT-AGNAN							
Section	**Parcelle**	**Propriétaire**	**Adresse du propriétaire**	**ZH**	**ENS**	**N2000**	**RNR**
AC	187	M TRIPIER/DANIEL LOUIS |MBR23B - MME T	CREPY 21530 LA ROCHE-EN-BRENIL- Né(e) le 15/01/1948 à 21 SAULIEU|MBR23B - CREPY 21530 LA ROCHE-EN-BRENIL- Né(e) le 01/01/1954 à 21 SAULIEU	ZH			
AC	188	M TRIPIER/DANIEL LOUIS |MBR23B - MME T	CREPY 21530 LA ROCHE-EN-BRENIL- Né(e) le 15/01/1948 à 21 SAULIEU|MBR23B - CREPY 21530 LA ROCHE-EN-BRENIL- Né(e) le 01/01/1954 à 21 SAULIEU	ZH			
AC	189	M TRIPIER/DANIEL LOUIS |MBR23B - MME T	CREPY 21530 LA ROCHE-EN-BRENIL- Né(e) le 15/01/1948 à 21 SAULIEU|MBR23B - CREPY 21530 LA ROCHE-EN-BRENIL- Né(e) le 01/01/1954 à 21 SAULIEU	ZH			
AC	190	MME LEBLANC/SUZANNE - Usufruitier (associé	LES GUENIFFETS 58230 ST-AGNAN- Né(e) le 10/03/1939 à 21 LA ROCHE-EN-BRENIL|MBJ7HD - LES GUENIFFETS 58230 ST-AGNAN- Né(e) le 24/09/1967 à 21 SAULIEU|MBTLJD - LES GUENIFFETS 58230 ST-AGNAN- Né(e) le 25/07/1959 à 21 SAULIEU|MBTLJF - LE BOURG	ZH			
AC	191	MME LEBLANC/SUZANNE - Usufruitier (associé	LES GUENIFFETS 58230 ST-AGNAN- Né(e) le 10/03/1939 à 21 LA ROCHE-EN-BRENIL|MBJ7HD - LES GUENIFFETS 58230 ST-AGNAN- Né(e) le 24/09/1967 à 21 SAULIEU|MBTLJD - LES GUENIFFETS 58230 ST-AGNAN- Né(e) le 25/07/1959 à 21 SAULIEU|MBTLJF - LE BOURG	ZH			
AC	198	M TRIPIER/DANIEL LOUIS |MBR23B - MME T	CREPY 21530 LA ROCHE-EN-BRENIL- Né(e) le 15/01/1948 à 21 SAULIEU|MBR23B - CREPY 21530 LA ROCHE-EN-BRENIL- Né(e) le 01/01/1954 à 21 SAULIEU	ZH			
AC	199	M TRIPIER/DANIEL LOUIS |MBR23B - MME T	CREPY 21530 LA ROCHE-EN-BRENIL- Né(e) le 15/01/1948 à 21 SAULIEU|MBR23B - CREPY 21530 LA ROCHE-EN-BRENIL- Né(e) le 01/01/1954 à 21 SAULIEU	ZH			
AC	200	M TRIPIER/DANIEL LOUIS |MBR23B - MME T	CREPY 21530 LA ROCHE-EN-BRENIL- Né(e) le 15/01/1948 à 21 SAULIEU|MBR23B - CREPY 21530 LA ROCHE-EN-BRENIL- Né(e) le 01/01/1954 à 21 SAULIEU	ZH			
AC	201	M GIRARD/PHILIPPE	ST LEGER DE FOURCHES 21210 CHAMPEAU EN MORVAN	ZH			
AC	220	LA FERME DU MORVAN	73 RUE ALEXANDRE DUMAS 75020 PARIS	ZH			
AD	1	SYNDICAT INTERCOMMUNAL D ALIMENTAT	3 RUE DES SOEURS 89440 ANGELY	ZH			
AD	3	SYNDICAT INTERCOMMUNAL D ALIMENTAT	3 RUE DES SOEURS 89440 ANGELY	ZH			
AD	5	SYNDICAT INTERCOMMUNAL D ALIMENTAT	3 RUE DES SOEURS 89440 ANGELY	ZH			
AD	6	SYNDICAT INTERCOMMUNAL D ALIMENTAT	3 RUE DES SOEURS 89440 ANGELY			N2000	
AD	7	SYNDICAT INTERCOMMUNAL D ALIMENTAT	3 RUE DES SOEURS 89440 ANGELY			N2000	
AD	8	SYNDICAT INTERCOMMUNAL D ALIMENTAT	3 RUE DES SOEURS 89440 ANGELY	ZH		N2000	
AD	9	SYNDICAT INTERCOMMUNAL D ALIMENTAT	3 RUE DES SOEURS 89440 ANGELY	ZH		N2000	
AD	11	SYNDICAT INTERCOMMUNAL D ALIMENTAT	3 RUE DES SOEURS 89440 ANGELY	ZH		N2000	
AD	16	SYNDICAT INTERCOMMUNAL D ALIMENTAT	3 RUE DES SOEURS 89440 ANGELY	ZH		N2000	
AD	17	SYNDICAT INTERCOMMUNAL D ALIMENTAT	3 RUE DES SOEURS 89440 ANGELY	ZH		N2000	
AD	18	SYNDICAT INTERCOMMUNAL D ALIMENTAT	3 RUE DES SOEURS 89440 ANGELY	ZH		N2000	
AD	19	SYNDICAT INTERCOMMUNAL D ALIMENTAT	3 RUE DES SOEURS 89440 ANGELY	ZH		N2000	
AD	20	SYNDICAT INTERCOMMUNAL D ALIMENTAT	3 RUE DES SOEURS 89440 ANGELY			N2000	
AD	21	SYNDICAT INTERCOMMUNAL D ALIMENTAT	3 RUE DES SOEURS 89440 ANGELY			N2000	
AD	22	SYNDICAT INTERCOMMUNAL D ALIMENTAT	3 RUE DES SOEURS 89440 ANGELY	ZH		N2000	
AD	23	SYNDICAT INTERCOMMUNAL D ALIMENTAT	3 RUE DES SOEURS 89440 ANGELY	ZH		N2000	
AD	24	SYNDICAT INTERCOMMUNAL D ALIMENTAT	3 RUE DES SOEURS 89440 ANGELY	ZH		N2000	

SAINT-AGNAN							
Section	**Parcelle**	**Propriétaire**	**Adresse du propriétaire**	**ZH**	**ENS**	**N2000**	**RNR**
AD	25	SYNDICAT INTERCOMMUNAL D ALIMENTAT	3 RUE DES SOEURS 89440 ANGELY	ZH		N2000	
AD	26	SYNDICAT INTERCOMMUNAL D ALIMENTAT	3 RUE DES SOEURS 89440 ANGELY	ZH		N2000	
AD	27	SYNDICAT INTERCOMMUNAL D ALIMENTAT	3 RUE DES SOEURS 89440 ANGELY	ZH		N2000	
AD	28	SYNDICAT INTERCOMMUNAL D ALIMENTAT	3 RUE DES SOEURS 89440 ANGELY	ZH		N2000	
AD	29	SYNDICAT INTERCOMMUNAL D ALIMENTAT	3 RUE DES SOEURS 89440 ANGELY	ZH		N2000	
AD	30	SYNDICAT INTERCOMMUNAL D ALIMENTAT	3 RUE DES SOEURS 89440 ANGELY			N2000	
AD	31	SYNDICAT INTERCOMMUNAL D ALIMENTAT	3 RUE DES SOEURS 89440 ANGELY	ZH		N2000	
AD	32	SYNDICAT INTERCOMMUNAL D ALIMENTAT	3 RUE DES SOEURS 89440 ANGELY			N2000	
AD	33	M LEMEE/GILLES MARCEL RAYMOND |MBK	LES MICHAUX 58230 ST-AGNAN- Né(e) le 02/03/1961 à 78 VERSAILLES|MBKC5T - LES MICHAUX 58230 ST-AGNAN- Né(e) le 05/02/1962 à 21 SAULIEU	ZH		N2000	
AD	34	M HOSTE/RAYMOND |MBKNPK - M HOSTE/A	16 RUE DES GRANDS CHAMPS 89000 AUXERRE- Né(e) le 19/01/1961 à 58 SAINT AGNAN|MBKNPK - 11 RUE DE LA VALLEE 28190 DANGERS- Né(e) le 30/11/1966 à 21 SAULIEU			N2000	
AD	35	M LEMEE/GILLES MARCEL RAYMOND |MBK	LES MICHAUX 58230 ST-AGNAN- Né(e) le 02/03/1961 à 78 VERSAILLES|MBKC5T - LES MICHAUX 58230 ST-AGNAN- Né(e) le 05/02/1962 à 21 SAULIEU	ZH		N2000	
AD	36	M BEUGNON/LOUIS FERNAND |MBJSBK - MI	12 RUE BOUGLIONE 94380 BONNEUIL SUR MARNE- Né(e) le 08/06/1930 à 21 CHAMPEAU|MBJSBK - 27 LANGAST PRE 22330 LE MENE- Né(e) le 13/07/1936 à 75 PARIS 14			N2000	
AD	37	M BEUGNON/LOUIS FERNAND |MBJSBK - MI	12 RUE BOUGLIONE 94380 BONNEUIL SUR MARNE- Né(e) le 08/06/1930 à 21 CHAMPEAU|MBJSBK - 27 LANGAST PRE 22330 LE MENE- Né(e) le 13/07/1936 à 75 PARIS 14			N2000	
AD	38	M HOSTE/JEAN PAUL	14 LA CROISEE 21530 ROUVRAY- Né(e) le 29/06/1969 à 21 SAULIEU			N2000	
AD	39	M HOSTE/JEAN PAUL	14 LA CROISEE 21530 ROUVRAY- Né(e) le 29/06/1969 à 21 SAULIEU			N2000	
AD	40	MME CORNIAU/JEANNE	LES MICHAUX 58230 ST-AGNAN- Né(e) le 18/05/1939 à 21 SAULIEU			N2000	
AD	41	MME BAILHACHE/EMILIE MARIE-LOUISE	30 RUE ETIENNE DOLET 75020 PARIS- Né(e) le 16/09/1956 à 75 BOULOGNE-BILLANCOURT	ZH		N2000	
AD	42	M CRESPO/FRANCISCO |MBH3D4 - M CRES	83 RUE DU DOCTEUR SUREAU 93160 NOISY LE GRAND- Né(e) le 19/01/1925 à 99 ESPAGNE(SAN SALVADOR DE TOLO)|MBH3D4 - 8 AV DE LA SOURCE 94130 NOGENT SUR MARNE- Né(e) le 01/05/1960 à 75 VILLEMOMBLE|MBJ7W2 - 26 AV PIERRE DUPONT 94350 VILLIERS SUR M			N2000	
AD	43	SECTION DE CORPS	LE BOURG 58230 ST-AGNAN			N2000	
AD	44	MME RATAT/COLETTE ODILLE LEONIE |MBJ	8BAV DE LA DAURADE 83420 LA CROIX VALMER- Né(e) le 16/04/1940 à 73 LA CHAMBRE|MBJ8PW - 31 AV DE VERSAILLES 75016 PARIS 16- Né(e) le 05/02/1947 à 75 PARIS 10|MBJ8PX - 293 CHE DES GENETS 73230 SAINT-ALBAN-LEYSSE- Né(e) le 18/01/1953 à 75 P			N2000	
AD	45	M GACON/YVES BERNARD	LES GUENIFFETS 58230 ST-AGNAN- Né(e) le 24/09/1967 à 21 SAULIEU	ZH		N2000	
AD	46	M AUDROIN/REGIS AIME	LES GUENIFFETS 58230 ST-AGNAN- Né(e) le 28/01/1971 à 21 SAULIEU	ZH		N2000	
AD	47	MME GUENIFFET/JEANNINE - Usufruitier (asso	LES GUENIFFETS 58230 ST-AGNAN- Né(e) le 03/04/1938 à 58 ST-AGNAN|MBKC8K - LES GUENIFFETS 58230 ST-AGNAN- Né(e) le 28/01/1971 à 21 SAULIEU	ZH		N2000	
AD	48	MME GUENIFFET/JEANNINE - Usufruitier (asso	LES GUENIFFETS 58230 ST-AGNAN- Né(e) le 03/04/1938 à 58 ST-AGNAN|MBKC8K - LES GUENIFFETS 58230 ST-AGNAN- Né(e) le 28/01/1971 à 21 SAULIEU			N2000	

SAINT-AGNAN							
Section	**Parcelle**	**Propriétaire**	**Adresse du propriétaire**	**ZH**	**ENS**	**N2000**	**RNR**
AD	49	MME LEBLANC/SUZANNE - Usufruitier (associé	LES GUENIFFETS 58230 ST-AGNAN- Né(e) le 10/03/1939 à 21 LA ROCHE-EN-BRENIL|MBJ7HD - LES GUENIFFETS 58230 ST-AGNAN- Né(e) le 24/09/1967 à 21 SAULIEU|MBTLJD - LES GUENIFFETS 58230 ST-AGNAN- Né(e) le 25/07/1959 à 21 SAULIEU|MBTLJF - LE BOURG	ZH		N2000	
AD	50	MME CORDIN/ELODIE HELENE	RTE DES GUICHARDS -POIL CHEVRE 89630 QUARRE-LES-TOMBES- Né(e) le 08/01/1985 à 75 PARIS 13			N2000	
AD	52	M LEMEE/GILLES MARCEL RAYMOND	LES MICHAUX 58230 ST-AGNAN- Né(e) le 02/03/1961 à 78 VERSAILLES	ZH		N2000	
AD	53	MME FAYE/MARIE CLAUDE MARGUERITE - U	LES MICHAUX 58230 ST-AGNAN- Né(e) le 05/09/1939 à 78 PLAISIR|MBJZSW - LES MICHAUX 58230 ST-AGNAN- Né(e) le 02/03/1961 à 78 VERSAILLES|MBKC5T - LES MICHAUX 58230 ST-AGNAN- Né(e) le 05/02/1962 à 21 SAULIEU			N2000	
AD	54	MME FAYE/MARIE CLAUDE MARGUERITE - U	LES MICHAUX 58230 ST-AGNAN- Né(e) le 05/09/1939 à 78 PLAISIR|MBJZSW - LES MICHAUX 58230 ST-AGNAN- Né(e) le 02/03/1961 à 78 VERSAILLES|MBKC5T - LES MICHAUX 58230 ST-AGNAN- Né(e) le 05/02/1962 à 21 SAULIEU			N2000	
AD	55	MME FAYE/MARIE CLAUDE MARGUERITE - U	LES MICHAUX 58230 ST-AGNAN- Né(e) le 05/09/1939 à 78 PLAISIR|MBJZSW - LES MICHAUX 58230 ST-AGNAN- Né(e) le 02/03/1961 à 78 VERSAILLES|MBKC5T - LES MICHAUX 58230 ST-AGNAN- Né(e) le 05/02/1962 à 21 SAULIEU			N2000	
AD	59	M LEMEE/GILLES MARCEL RAYMOND	LES MICHAUX 58230 ST-AGNAN- Né(e) le 02/03/1961 à 78 VERSAILLES	ZH		N2000	
AD	61	MME TARRADE/JOSIANE AGATHE GERMAINE	LES MICHAUX 58230 ST-AGNAN- Né(e) le 26/06/1948 à 75 COLOMBES	ZH		N2000	
AD	62	M LOUETTE/JULIEN JEAN-CLAUDE	LA CORDINERIE 58230 ST-AGNAN- Né(e) le 18/05/1990 à 21 SAULIEU	ZH		N2000	
AD	63	M GRISEY/JEAN-MARC ANDRE MARCEL |ME	8 RUE PARMENTIER 10190 AIX-VILLEMAUR-PALIS- Né(e) le 08/07/1956 à 10 TROYES|MBQSGS - 8 RUE PARMENTIER 10190 AIX-VILLEMAUR-PALIS- Né(e) le 06/03/1958 à 99 ESPAGNE	ZH		N2000	
AD	67	M MARTIN/VINCENT FRANCOIS MICHEL REN	LES MARLINS 58230 ST-AGNAN- Né(e) le 08/12/1968 à 21 SAULIEU			N2000	
AD	75	COMMUNE DE SAINT AGNAN	58230 ST-AGNAN	ZH			
AD	78	M MARTIN/VINCENT FRANCOIS MICHEL REN	LES MARLINS 58230 ST-AGNAN- Né(e) le 08/12/1968 à 21 SAULIEU	ZH		N2000	
AD	79	M MARTIN/VINCENT FRANCOIS MICHEL REN	LES MARLINS 58230 ST-AGNAN- Né(e) le 08/12/1968 à 21 SAULIEU			N2000	
AD	80	M MARTIN/VINCENT FRANCOIS MICHEL REN	LES MARLINS 58230 ST-AGNAN- Né(e) le 08/12/1968 à 21 SAULIEU			N2000	
AD	81	M MARTIN/VINCENT FRANCOIS MICHEL REN	LES MARLINS 58230 ST-AGNAN- Né(e) le 08/12/1968 à 21 SAULIEU			N2000	
AD	82	M MARTIN/VINCENT FRANCOIS MICHEL REN	LES MARLINS 58230 ST-AGNAN- Né(e) le 08/12/1968 à 21 SAULIEU			N2000	
AD	83	M MARTIN/VINCENT FRANCOIS MICHEL REN	LES MARLINS 58230 ST-AGNAN- Né(e) le 08/12/1968 à 21 SAULIEU			N2000	
AD	84	M MARTIN/VINCENT FRANCOIS MICHEL REN	LES MARLINS 58230 ST-AGNAN- Né(e) le 08/12/1968 à 21 SAULIEU			N2000	
AD	92	M POMPON/CHRISTOPHE ALAIN RENE - Usuf	109BRTE DE LA REINE 92100 BOULOGNE BILLANCOURT- Né(e) le 17/03/1962 à 78 SAINT GERMAIN EN LAYE|MBTGHC - 109BRTE DE LA REINE 92100 BOULOGNE BILLANCOURT- Né(e) le 10/05/2005 à 75 PARIS 14	ZH			
AD	93	M POMPON/CHRISTOPHE ALAIN RENE - Usuf	109BRTE DE LA REINE 92100 BOULOGNE BILLANCOURT- Né(e) le 17/03/1962 à 78 SAINT GERMAIN EN LAYE|MBTGHC - 109BRTE DE LA REINE 92100 BOULOGNE BILLANCOURT- Né(e) le 10/05/2005 à 75 PARIS 14	ZH			
AD	94	M POMPON/CHRISTOPHE ALAIN RENE - Usuf	109BRTE DE LA REINE 92100 BOULOGNE BILLANCOURT- Né(e) le 17/03/1962 à 78 SAINT GERMAIN EN LAYE|MBTGHC - 109BRTE DE LA REINE 92100 BOULOGNE BILLANCOURT- Né(e) le 10/05/2005 à 75 PARIS 14	ZH			
AD	95	M POMPON/CHRISTOPHE ALAIN RENE - Usuf	109BRTE DE LA REINE 92100 BOULOGNE BILLANCOURT- Né(e) le 17/03/1962 à 78 SAINT GERMAIN EN LAYE|MBTGHC - 109BRTE DE LA REINE 92100 BOULOGNE BILLANCOURT- Né(e) le 10/05/2005 à 75 PARIS 14	ZH			

SAINT-AGNAN							
Section	**Parcelle**	**Propriétaire**	**Adresse du propriétaire**	**ZH**	**ENS**	**N2000**	**RNR**
AD	96	M POMPON/CHRISTOPHE ALAIN RENE - Usuf	109BRTE DE LA REINE 92100 BOULOGNE BILLANCOURT- Né(e) le 17/03/1962 à 78 SAINT GERMAIN EN LAYE|MBTGHC - 109BRTE DE LA REINE 92100 BOULOGNE BILLANCOURT- Né(e) le 10/05/2005 à 75 PARIS 14	ZH			
AD	99	M MARTIN/VINCENT FRANCOIS MICHEL REN	LES MARLINS 58230 ST-AGNAN- Né(e) le 08/12/1968 à 21 SAULIEU			N2000	
AD	100	M MARTIN/VINCENT FRANCOIS MICHEL REN	LES MARLINS 58230 ST-AGNAN- Né(e) le 08/12/1968 à 21 SAULIEU			N2000	
AD	101	M MARTIN/VINCENT FRANCOIS MICHEL REN	LES MARLINS 58230 ST-AGNAN- Né(e) le 08/12/1968 à 21 SAULIEU			N2000	
AD	102	M MARTIN/VINCENT FRANCOIS MICHEL REN	LES MARLINS 58230 ST-AGNAN- Né(e) le 08/12/1968 à 21 SAULIEU	ZH		N2000	
AD	108	M MELLINI/SALVATORE	LES CINQ ARPENTS 58230 ST-AGNAN- Né(e) le 28/07/1947 à 99 ISRAEL	ZH			
AD	110	M BONIN/GEORGES LEON DANIEL HENRI	LES BLANCS 58230 ST-AGNAN- Né(e) le 07/08/1945 à 58 ST-AGNAN	ZH			
AD	111	MME GENOT/ANNE MARIE JOELLE	45 RUE FALGUIERE 75015 PARIS- Né(e) le 03/03/1960 à 75 NEUILLY-SUR-SEINE	ZH		N2000	
AD	114	GRPT FORESTIER DU LION ROUGE	22 AV DU CHP DE FOIRE 58800 CORBIGNY	ZH			
AD	124	SYNDICAT INTERCOMMUNAL D ALIMENTAT	3 RUE DES SOEURS 89440 ANGELY	ZH		N2000	
AD	126	SYNDICAT INTERCOMMUNAL D ALIMENTAT	3 RUE DES SOEURS 89440 ANGELY	ZH		N2000	
AD	128	SYNDICAT INTERCOMMUNAL D ALIMENTAT	3 RUE DES SOEURS 89440 ANGELY	ZH		N2000	
AD	131	SYNDICAT INTERCOMMUNAL D ALIMENTAT	3 RUE DES SOEURS 89440 ANGELY	ZH		N2000	
AD	134	SYNDICAT INTERCOMMUNAL D ALIMENTAT	3 RUE DES SOEURS 89440 ANGELY			N2000	
AD	136	COMMUNE DE SAINT AGNAN	58230 ST-AGNAN			N2000	
AD	137	GRPT FORESTIER DU LION ROUGE	22 AV DU CHP DE FOIRE 58800 CORBIGNY	ZH			
AD	139	M HOSTE/ROGER	SAINT AGNAN 58230 ST-AGNAN- Né(e) le 23/11/1955 à 58 ST-AGNAN	ZH			
AD	141	M HOSTE/ROGER	SAINT AGNAN 58230 ST-AGNAN- Né(e) le 23/11/1955 à 58 ST-AGNAN	ZH		N2000	
AD	143	MME FAYE/MARIE CLAUDE MARGUERITE - U	LES MICHAUX 58230 ST-AGNAN- Né(e) le 05/09/1939 à 78 PLAISIR|MBJZSW - LES MICHAUX 58230 ST-AGNAN- Né(e) le 02/03/1961 à 78 VERSAILLES|MBKC5T - LES MICHAUX 58230 ST-AGNAN- Né(e) le 05/02/1962 à 21 SAULIEU			N2000	
AD	144	MME GUENIFFET/JEANNINE - Usufruitier (asso	LES GUENIFFETS 58230 ST-AGNAN- Né(e) le 03/04/1938 à 58 ST-AGNAN|MBKC8K - LES GUENIFFETS 58230 ST-AGNAN- Né(e) le 28/01/1971 à 21 SAULIEU	ZH		N2000	
AD	145	MME LEMEE/COLETTE LUCIENNE |MBJ2C9	3 RUE DES COULEMACHES 39190 COUSANCE- Né(e) le 11/06/1954 à 78 VERSAILLES|MBJ2C9 - 18 RUE RENE COTY 77000 MELUN- Né(e) le 23/05/1957 à 78 VERSAILLES	ZH		N2000	
AD	146	M LEMEE/GILLES MARCEL RAYMOND	LES MICHAUX 58230 ST-AGNAN- Né(e) le 02/03/1961 à 78 VERSAILLES	ZH		N2000	
AD	147	COPROPRIETAIRES DES PARCELLES AD 14	LE BOURG 58230 ST-AGNAN	ZH		N2000	
AD	149	MME BONIN/JEANINE - Usufruitier (associé ave	SAINT AGNAN 58230 ST-AGNAN- Né(e) le 29/07/1922 à 75 PARIS 08|MBJGJD - 7 CHE DU TACOT 21210 SAULIEU- Né(e) le 26/11/1947 à 21 SAULIEU	ZH			
AD	150	MME BONIN/JEANINE - Usufruitier (associé ave	SAINT AGNAN 58230 ST-AGNAN- Né(e) le 29/07/1922 à 75 PARIS 08|MBJGJD - 7 CHE DU TACOT 21210 SAULIEU- Né(e) le 26/11/1947 à 21 SAULIEU	ZH			
AD	151	COUR COMMUNE PARCELLE N AD 151 CNE	58230 ST-AGNAN	ZH			
AD	152	BLAISOT-LOISON	58230 ST-AGNAN	ZH			
AD	157	M LEMEE/GILLES MARCEL RAYMOND	LES MICHAUX 58230 ST-AGNAN- Né(e) le 02/03/1961 à 78 VERSAILLES			N2000	
AD	160	BLAISOT-LOISON	58230 ST-AGNAN	ZH			

DUN-LES-PLACES							
Section	**Parcelle**	**Propriétaire**	**Adresse du propriétaire**	**ZH**	**ENS**	**N2000**	**RNR**
B	1	GROUPEMENT FORESTIER DE LA MONTAGI	8ARUE DE LA CEINTURE 78000 VERSAILLES	ZH			
B	13	GROUPEMENT FORESTIER DE LA MONTAGI	8ARUE DE LA CEINTURE 78000 VERSAILLES	ZH			
B	23	GROUPEMENT FORESTIER DE LA MONTAGI	8ARUE DE LA CEINTURE 78000 VERSAILLES	ZH			
B	24	GROUPEMENT FORESTIER D'AMONT	LES CHAMPRONDS 71170 CHAUFFAILLES	ZH			
B	25	GROUPEMENT FORESTIER D'AMONT	LES CHAMPRONDS 71170 CHAUFFAILLES	ZH			
B	26	GROUPEMENT FORESTIER DE LA MONTAGI	8ARUE DE LA CEINTURE 78000 VERSAILLES	ZH			
B	27	MME BOUCHER DE LA RUPELLE/ROSELINE M	18 RUE DE L'ANCIEN COURRIER 34000 MONTPELLIER- Né(e) le 02/03/1947 à 99 ALLEMAGNE	ZH			
B	28	M BOUCHUT/PIERRE BRUNO CHARLES	25 RUE DE LONGCHAMP 92200 NEUILLY SUR SEINE- Né(e) le 22/08/1955 à 43 DUNIERES	ZH			
B	29	MME BOUCHER DE LA RUPELLE/ROSELINE M	18 RUE DE L'ANCIEN COURRIER 34000 MONTPELLIER- Né(e) le 02/03/1947 à 99 ALLEMAGNE	ZH			
B	32	M BOUCHUT/PIERRE BRUNO CHARLES	25 RUE DE LONGCHAMP 92200 NEUILLY SUR SEINE- Né(e) le 22/08/1955 à 43 DUNIERES	ZH			
B	37	M BOUCHUT/PIERRE BRUNO CHARLES	25 RUE DE LONGCHAMP 92200 NEUILLY SUR SEINE- Né(e) le 22/08/1955 à 43 DUNIERES	ZH			
B	38	M BOUCHUT/PIERRE BRUNO CHARLES	25 RUE DE LONGCHAMP 92200 NEUILLY SUR SEINE- Né(e) le 22/08/1955 à 43 DUNIERES	ZH			
B	43	M BOUCHER DE LA RUPELLE/HENRI MARIE L	34 RUE 125E REGIMENT D'INFANTERIE 86000 POITIERS- Né(e) le 05/09/1950 à 34 MONTPELLIER	ZH			
B	61	MORVAN CHAMPAGNE	58230 MONTSAUCHE LES SETTONS	ZH			
B	69	M TARTERET/NICOLAS PHILIPPE	6 RUE DES VAUQUOIS 10160 AIX-VILLEMAUR-PALIS- Né(e) le 23/12/1965 à 10 TROYES		N2000		
B	78	M VOILLOT/GILLES MARC |MBL92V - MME R	LA FAYE 58230 MONTSAUCHE LES SETTONS- Né(e) le 03/02/1963 à 21 SAULIEU|MBL92V - LA FAYE 58230 MONTSAUCHE LES SETTONS- Né(e) le 04/07/1968 à 89 AVALLON	ZH			
D	1	GPT FORESTIER DES BOIS VERTS	15 RUE DE LA CHARLIERE 42270 SAINT-PRIEST-EN-JAREZ	ZH			
D	2	GPT FORESTIER DES BOIS VERTS	15 RUE DE LA CHARLIERE 42270 SAINT-PRIEST-EN-JAREZ	ZH			
D	3	MME LENORZER/MADELEINE RENEE |MBL8	19 RUE SAINT-MAUR 17100 SAINTES- Né(e) le 02/01/1935 à 75 PARIS 18|MBL85R - 357 CHEMDE FONBARRADE 47240 CASTELCULIER- Né(e) le 15/04/1937 à 75 PARIS 14|MBL85S - 22 RUE MILTON 75009 PARIS- Né(e) le 11/04/1940 à 49 BAUGE|MBL85T - 18 RUE SCHE	ZH			
D	4	MME LENORZER/MADELEINE RENEE |MBL8	19 RUE SAINT-MAUR 17100 SAINTES- Né(e) le 02/01/1935 à 75 PARIS 18|MBL85R - 357 CHEMDE FONBARRADE 47240 CASTELCULIER- Né(e) le 15/04/1937 à 75 PARIS 14|MBL85S - 22 RUE MILTON 75009 PARIS- Né(e) le 11/04/1940 à 49 BAUGE|MBL85T - 18 RUE SCHE	ZH			
D	36	M GEORGES/RENE |MBL4P4 - MME QUESNO	BORNOUX 58230 DUN-LES-PLACES- Né(e) le 15/11/1903 à 75 PARIS 19|MBL4P4 - BORNOUX 58230 DUN-LES-PLACES- Né(e) le 04/06/1908 à 75 PARIS 14	ZH			
D	47	M THOMAS/PATRICK AVILA NILE	5011 GARFIELD STREETWASHI ETATS-UNIS- Né(e) le 19/04/1939 à 75 NEUILLY SUR SEINE	ZH			
D	48	M THOMAS/PATRICK AVILA NILE	5011 GARFIELD STREETWASHI ETATS-UNIS- Né(e) le 19/04/1939 à 75 NEUILLY SUR SEINE	ZH			
D	49	M THOMAS/PATRICK AVILA NILE	5011 GARFIELD STREETWASHI ETATS-UNIS- Né(e) le 19/04/1939 à 75 NEUILLY SUR SEINE	ZH			

DUN-LES-PLACES							
Section	**Parcelle**	**Propriétaire**	**Adresse du propriétaire**	**ZH**	**ENS**	**N2000**	**RNR**
D	50	M THOMAS/PATRICK AVILA NILE	5011 GARFIELD STREETWASHI ETATS-UNIS- Né(e) le 19/04/1939 à 75 NEUILLY SUR SEINE	ZH			
D	51	M THOMAS/PATRICK AVILA NILE	5011 GARFIELD STREETWASHI ETATS-UNIS- Né(e) le 19/04/1939 à 75 NEUILLY SUR SEINE	ZH			
D	52	M THOMAS/PATRICK AVILA NILE	5011 GARFIELD STREETWASHI ETATS-UNIS- Né(e) le 19/04/1939 à 75 NEUILLY SUR SEINE	ZH			
D	53	COMMUNE DE DUN LES PLACES HABITANTS	LE BOURG 58230 DUN-LES-PLACES	ZH			
D	54	M THOMAS/PATRICK AVILA NILE	5011 GARFIELD STREETWASHI ETATS-UNIS- Né(e) le 19/04/1939 à 75 NEUILLY SUR SEINE	ZH			
D	55	M VANZETTO/GUIDO PIERRE - Usufruitier (ass	MOULIN DU RAILLY 58230 DUN-LES-PLACES- Né(e) le 04/05/1936 à 75 COLOMBES|MBRPRH - MOULIN DU RAILLY 58230 DUN-LES-PLACES- Né(e) le 29/01/1974 à 21 SAULIEU|MBKM8C - 58230 DUN-LES-PLACES- Né(e) le 03/10/1943 à 58 DUN-LES-PLACES	ZH			
D	58	M BIALKOWSKI/WITOLD MARIAN |MBMZW9	97 RUE DE REUILLY 75012 PARIS- Né(e) le 10/01/1977 à 99 MYSLENICE(POLOGNE)|MBMZW9 - 97 RUE DE REUILLY 75012 PARIS- Né(e) le 20/02/1975 à 92 COLOMBES	ZH			
D	59	M BIALKOWSKI/WITOLD MARIAN |MBMZW9	97 RUE DE REUILLY 75012 PARIS- Né(e) le 10/01/1977 à 99 MYSLENICE(POLOGNE)|MBMZW9 - 97 RUE DE REUILLY 75012 PARIS- Né(e) le 20/02/1975 à 92 COLOMBES	ZH			
D	60	M ROUMIER/HUBERT |MBLMDZ - M ROUMIE	37 RUE DE LA MALADIERE 21121 DAIX- Né(e) le 22/02/1957 à 21 DIJON|MBLMDZ - 14 RUE DE LA PAIX 21240 TALANT- Né(e) le 26/12/1960 à 21 DIJON	ZH			
D	62	GPT FORESTIER DES BOIS VERTS	15 RUE DE LA CHARLIERE 42270 SAINT-PRIEST-EN-JAREZ	ZH			
D	63	MME LENORZER/MADELEINE RENEE |MBL8	19 RUE SAINT-MAUR 17100 SAINTES- Né(e) le 02/01/1935 à 75 PARIS 18|MBL85R - 357 CHEMDE FONBARRADE 47240 CASTELCULIER- Né(e) le 15/04/1937 à 75 PARIS 14|MBL85S - 22 RUE MILTON 75009 PARIS- Né(e) le 11/04/1940 à 49 BAUGE|MBL85T - 18 RUE SCHE	ZH			
D	73	M RATHAT/CHRISTIAN JEAN-MARIE |MBL53	24340 MAREUIL EN PERIGORD- Né(e) le 17/06/1945 à 75 NEUILLY-SUR-SEINE|MBL534 - 4 RUE RAOUL LARCHE 93470 COUBRON- Né(e) le 16/01/1946 à 78 AULNAY SOUS BOIS	ZH			
D	75	M BOLLO/EMILIANO	VIA MONDESCO 19VIVERONE ITALIE- Né(e) le 12/05/1972 à 99 ITALIE	ZH			
D	76	M BOLLO/EMILIANO	VIA MONDESCO 19VIVERONE ITALIE- Né(e) le 12/05/1972 à 99 ITALIE	ZH			
D	77	EAJ IMMOBILIER	4 RUE DE LA SOURCE 77440 COCHEREL	ZH			
D	92	M MADELEINAT/NICOLAS JEAN-PAUL	21 RTE DE LA VERDIERE 89630 QUARRE-LES-TOMBES- Né(e) le 07/12/1980 à 21 SEMUR-EN-AUXOIS	ZH			
D	94	GROUPEMENT FORESTIER DES HELIADES	8BRUE DE CHATEAUDUN 75009 PARIS	ZH			
D	96	GROUPEMENT FORESTIER DES HELIADES	8BRUE DE CHATEAUDUN 75009 PARIS	ZH			
D	101	GROUPEMENT FORESTIER DES HELIADES	8BRUE DE CHATEAUDUN 75009 PARIS	ZH			
D	105	GROUPEMENT FORESTIER DES HELIADES	8BRUE DE CHATEAUDUN 75009 PARIS	ZH			
D	106	GROUPEMENT FORESTIER DES HELIADES	8BRUE DE CHATEAUDUN 75009 PARIS	ZH			
D	107	GROUPEMENT FORESTIER DES HELIADES	8BRUE DE CHATEAUDUN 75009 PARIS	ZH			
D	108	GROUPEMENT FORESTIER DES HELIADES	8BRUE DE CHATEAUDUN 75009 PARIS	ZH			
D	109	MME CHABANNEAU DEL PILAR/ELISE MARTI	23 RUE BLANCHE 75009 PARIS- Né(e) le 12/11/1907 à 99|MBLNF6 - 58230 DUN-LES-PLACES- Né(e) le 19/01/1904 à 99	ZH			
D	110	GROUPEMENT FORESTIER DES HELIADES	8BRUE DE CHATEAUDUN 75009 PARIS	ZH			

DUN-LES-PLACES							
Section	**Parcelle**	**Propriétaire**	**Adresse du propriétaire**	**ZH**	**ENS**	**N2000**	**RNR**
D	111	ETAT MINISTERE DE L'AGRICULTURE |PBB	19 BD VICTOR HUGO 58000 NEVERS|PBB3KX - 19 BD VICTOR HUGO 58000 NEVERS	ZH			
D	117	ETAT MINISTERE DE L'AGRICULTURE |PBB	19 BD VICTOR HUGO 58000 NEVERS|PBB3KX - 19 BD VICTOR HUGO 58000 NEVERS	ZH			
D	119	ETAT MINISTERE DE L'AGRICULTURE |PBB	19 BD VICTOR HUGO 58000 NEVERS|PBB3KX - 19 BD VICTOR HUGO 58000 NEVERS	ZH			
D	120	ETAT MINISTERE DE L'AGRICULTURE |PBB	19 BD VICTOR HUGO 58000 NEVERS|PBB3KX - 19 BD VICTOR HUGO 58000 NEVERS	ZH			
D	123	ETAT MINISTERE DE L'AGRICULTURE |PBB	19 BD VICTOR HUGO 58000 NEVERS|PBB3KX - 19 BD VICTOR HUGO 58000 NEVERS	ZH			
D	124	ETAT MINISTERE DE L'AGRICULTURE |PBB	19 BD VICTOR HUGO 58000 NEVERS|PBB3KX - 19 BD VICTOR HUGO 58000 NEVERS	ZH			
D	131	ETAT MINISTERE DE L'AGRICULTURE |PBB	19 BD VICTOR HUGO 58000 NEVERS|PBB3KX - 19 BD VICTOR HUGO 58000 NEVERS	ZH			
D	132	ETAT MINISTERE DE L'AGRICULTURE |PBB	19 BD VICTOR HUGO 58000 NEVERS|PBB3KX - 19 BD VICTOR HUGO 58000 NEVERS	ZH			
D	133	ETAT MINISTERE DE L'AGRICULTURE |PBB	19 BD VICTOR HUGO 58000 NEVERS|PBB3KX - 19 BD VICTOR HUGO 58000 NEVERS	ZH			
D	134	ETAT MINISTERE DE L'AGRICULTURE |PBB	19 BD VICTOR HUGO 58000 NEVERS|PBB3KX - 19 BD VICTOR HUGO 58000 NEVERS	ZH			
D	138	ETAT MINISTERE DE L'AGRICULTURE |PBB	19 BD VICTOR HUGO 58000 NEVERS|PBB3KX - 19 BD VICTOR HUGO 58000 NEVERS	ZH			
D	139	ETAT MINISTERE DE L'AGRICULTURE |PBB	19 BD VICTOR HUGO 58000 NEVERS|PBB3KX - 19 BD VICTOR HUGO 58000 NEVERS	ZH			
D	142	ETAT MINISTERE DE L'AGRICULTURE |PBB	19 BD VICTOR HUGO 58000 NEVERS|PBB3KX - 19 BD VICTOR HUGO 58000 NEVERS	ZH			
D	143	ETAT MINISTERE DE L'AGRICULTURE |PBB	19 BD VICTOR HUGO 58000 NEVERS|PBB3KX - 19 BD VICTOR HUGO 58000 NEVERS	ZH			
D	144	ETAT MINISTERE DE L'AGRICULTURE |PBB	19 BD VICTOR HUGO 58000 NEVERS|PBB3KX - 19 BD VICTOR HUGO 58000 NEVERS	ZH			
D	145	ETAT MINISTERE DE L'AGRICULTURE |PBB	19 BD VICTOR HUGO 58000 NEVERS|PBB3KX - 19 BD VICTOR HUGO 58000 NEVERS	ZH			
D	146	ETAT MINISTERE DE L'AGRICULTURE |PBB	19 BD VICTOR HUGO 58000 NEVERS|PBB3KX - 19 BD VICTOR HUGO 58000 NEVERS	ZH			
D	147	ETAT MINISTERE DE L'AGRICULTURE |PBB	19 BD VICTOR HUGO 58000 NEVERS|PBB3KX - 19 BD VICTOR HUGO 58000 NEVERS	ZH			
D	148	ETAT MINISTERE DE L'AGRICULTURE |PBB	19 BD VICTOR HUGO 58000 NEVERS|PBB3KX - 19 BD VICTOR HUGO 58000 NEVERS	ZH			
D	149	ETAT MINISTERE DE L'AGRICULTURE |PBB	19 BD VICTOR HUGO 58000 NEVERS|PBB3KX - 19 BD VICTOR HUGO 58000 NEVERS	ZH			
D	151	ETAT MINISTERE DE L'AGRICULTURE |PBB	19 BD VICTOR HUGO 58000 NEVERS|PBB3KX - 19 BD VICTOR HUGO 58000 NEVERS	ZH			
D	152	ETAT MINISTERE DE L'AGRICULTURE |PBB	19 BD VICTOR HUGO 58000 NEVERS|PBB3KX - 19 BD VICTOR HUGO 58000 NEVERS	ZH			

DUN-LES-PLACES							
Section	**Parcelle**	**Propriétaire**	**Adresse du propriétaire**	**ZH**	**ENS**	**N2000**	**RNR**
D	153	ETAT MINISTERE DE L'AGRICULTURE |PBB	19 BD VICTOR HUGO 58000 NEVERS|PBB3KX - 19 BD VICTOR HUGO 58000 NEVERS	ZH			
D	154	ETAT MINISTERE DE L'AGRICULTURE |PBB	19 BD VICTOR HUGO 58000 NEVERS|PBB3KX - 19 BD VICTOR HUGO 58000 NEVERS	ZH			
D	155	ETAT MINISTERE DE L'AGRICULTURE |PBB	19 BD VICTOR HUGO 58000 NEVERS|PBB3KX - 19 BD VICTOR HUGO 58000 NEVERS	ZH			
D	156	ETAT MINISTERE DE L'AGRICULTURE |PBB	19 BD VICTOR HUGO 58000 NEVERS|PBB3KX - 19 BD VICTOR HUGO 58000 NEVERS	ZH			
D	157	ETAT MINISTERE DE L'AGRICULTURE |PBB	19 BD VICTOR HUGO 58000 NEVERS|PBB3KX - 19 BD VICTOR HUGO 58000 NEVERS	ZH			
D	158	ETAT MINISTERE DE L'AGRICULTURE |PBB	19 BD VICTOR HUGO 58000 NEVERS|PBB3KX - 19 BD VICTOR HUGO 58000 NEVERS	ZH			
D	159	ETAT MINISTERE DE L'AGRICULTURE |PBB	19 BD VICTOR HUGO 58000 NEVERS|PBB3KX - 19 BD VICTOR HUGO 58000 NEVERS	ZH			
D	160	ETAT MINISTERE DE L'AGRICULTURE |PBB	19 BD VICTOR HUGO 58000 NEVERS|PBB3KX - 19 BD VICTOR HUGO 58000 NEVERS	ZH			
D	161	ETAT MINISTERE DE L'AGRICULTURE |PBB	19 BD VICTOR HUGO 58000 NEVERS|PBB3KX - 19 BD VICTOR HUGO 58000 NEVERS	ZH			
D	162	ETAT MINISTERE DE L'AGRICULTURE |PBB	19 BD VICTOR HUGO 58000 NEVERS|PBB3KX - 19 BD VICTOR HUGO 58000 NEVERS	ZH			
D	163	ETAT MINISTERE DE L'AGRICULTURE |PBB	19 BD VICTOR HUGO 58000 NEVERS|PBB3KX - 19 BD VICTOR HUGO 58000 NEVERS	ZH			
D	164	ETAT MINISTERE DE L'AGRICULTURE |PBB	19 BD VICTOR HUGO 58000 NEVERS|PBB3KX - 19 BD VICTOR HUGO 58000 NEVERS	ZH			
D	165	ETAT MINISTERE DE L'AGRICULTURE |PBB	19 BD VICTOR HUGO 58000 NEVERS|PBB3KX - 19 BD VICTOR HUGO 58000 NEVERS	ZH			
D	166	ETAT MINISTERE DE L'AGRICULTURE |PBB	19 BD VICTOR HUGO 58000 NEVERS|PBB3KX - 19 BD VICTOR HUGO 58000 NEVERS	ZH			
D	167	ETAT MINISTERE DE L'AGRICULTURE |PBB	19 BD VICTOR HUGO 58000 NEVERS|PBB3KX - 19 BD VICTOR HUGO 58000 NEVERS	ZH			
D	168	ETAT MINISTERE DE L'AGRICULTURE |PBB	19 BD VICTOR HUGO 58000 NEVERS|PBB3KX - 19 BD VICTOR HUGO 58000 NEVERS	ZH			
D	169	ETAT MINISTERE DE L'AGRICULTURE |PBB	19 BD VICTOR HUGO 58000 NEVERS|PBB3KX - 19 BD VICTOR HUGO 58000 NEVERS	ZH			
D	170	ETAT MINISTERE DE L'AGRICULTURE |PBB	19 BD VICTOR HUGO 58000 NEVERS|PBB3KX - 19 BD VICTOR HUGO 58000 NEVERS	ZH			
D	171	ETAT MINISTERE DE L'AGRICULTURE |PBB	19 BD VICTOR HUGO 58000 NEVERS|PBB3KX - 19 BD VICTOR HUGO 58000 NEVERS	ZH			
D	172	ETAT MINISTERE DE L'AGRICULTURE |PBB	19 BD VICTOR HUGO 58000 NEVERS|PBB3KX - 19 BD VICTOR HUGO 58000 NEVERS	ZH			
D	173	ETAT MINISTERE DE L'AGRICULTURE |PBB	19 BD VICTOR HUGO 58000 NEVERS|PBB3KX - 19 BD VICTOR HUGO 58000 NEVERS	ZH			
D	174	ETAT MINISTERE DE L'AGRICULTURE |PBB	19 BD VICTOR HUGO 58000 NEVERS|PBB3KX - 19 BD VICTOR HUGO 58000 NEVERS	ZH			

DUN-LES-PLACES							
Section	**Parcelle**	**Propriétaire**	**Adresse du propriétaire**	**ZH**	**ENS**	**N2000**	**RNR**
D	175	ETAT MINISTERE DE L'AGRICULTURE |PBB	19 BD VICTOR HUGO 58000 NEVERS|PBB3KX - 19 BD VICTOR HUGO 58000 NEVERS	ZH			
D	176	ETAT MINISTERE DE L'AGRICULTURE |PBB	19 BD VICTOR HUGO 58000 NEVERS|PBB3KX - 19 BD VICTOR HUGO 58000 NEVERS	ZH			
D	177	ETAT MINISTERE DE L'AGRICULTURE |PBB	19 BD VICTOR HUGO 58000 NEVERS|PBB3KX - 19 BD VICTOR HUGO 58000 NEVERS	ZH			
D	178	ETAT MINISTERE DE L'AGRICULTURE |PBB	19 BD VICTOR HUGO 58000 NEVERS|PBB3KX - 19 BD VICTOR HUGO 58000 NEVERS	ZH			
D	179	ETAT MINISTERE DE L'AGRICULTURE |PBB	19 BD VICTOR HUGO 58000 NEVERS|PBB3KX - 19 BD VICTOR HUGO 58000 NEVERS	ZH			
D	180	ETAT MINISTERE DE L'AGRICULTURE |PBB	19 BD VICTOR HUGO 58000 NEVERS|PBB3KX - 19 BD VICTOR HUGO 58000 NEVERS	ZH			
D	183	ETAT MINISTERE DE L'AGRICULTURE |PBB	19 BD VICTOR HUGO 58000 NEVERS|PBB3KX - 19 BD VICTOR HUGO 58000 NEVERS	ZH			
D	184	GROUPEMENT FORESTIER DES HELIADES	8BRUE DE CHATEAUDUN 75009 PARIS	ZH			
D	189	M BOURDON/MICHEL ROBERT	11 RUE DE LA MONNAIE 58500 CLAMECY- Né(e) le 23/01/1949 à 14 THIEVILLE	ZH			
D	214	EAJ IMMOBILIER	4 RUE DE LA SOURCE 77440 COCHEREL	ZH			
D	218	GROUPEMENT FORESTIER DES HELIADES	8BRUE DE CHATEAUDUN 75009 PARIS	ZH			
D	219	M BOUCHET/CHRISTIAN ROGER |MBJJVR -	4 SQ EMILE ZOLA 75015 PARIS- Né(e) le 03/01/1932 à 75 PARIS 14|MBJJVR - 4 SQ EMILE ZOLA 75015 PARIS- Né(e) le 27/10/1934 à 99 ROYAUME UNI	ZH			
D	220	GROUPEMENT FORESTIER DES HELIADES	8BRUE DE CHATEAUDUN 75009 PARIS	ZH			
D	225	M CHANUT/NICOLAS NOEL	28 RUE DE CIVRY 75016 PARIS 16- Né(e) le 05/09/1967 à 75 PARIS 08	ZH			
D	226	M HAKIMI/KARIM	L HUIS BONIN 58230 DUN-LES-PLACES- Né(e) le 08/03/1964 à 78 SAINT GERMAIN EN LAYE	ZH			
D	230	CHANTEAU	21210 SAULIEU	ZH			
E	8	M CHAVENTON/BERNARD CHRISTIAN |MBJ	LE PARC 58230 DUN-LES-PLACES- Né(e) le 08/01/1947 à 21 SAULIEU|MBJMSJ - LE PARC 58230 DUN-LES-PLACES- Né(e) le 25/09/1948 à 89 AVALLON	ZH			
E	9	MME BOYER/FRANCOISE COLETTE - Usufruit	RTE DE FLAINE 74300 MAGLAND- Né(e) le 24/01/1941 à 77 CHATILLON-LA-BORDE|MBL92V - LA FAYE 58230 MONTSAUCHE LES SETTONS- Né(e) le 04/07/1968 à 89 AVALLON|MBM4CV - 59 RUE ROMAINE 89200 ETAULE- Né(e) le 22/07/1962 à 89 AVALLON|MBM4CW - 11 RU	ZH			
E	10	MME NOEL/MICHELE - Usufruitier (associé ave	3 RUE JACQUES PREVERT 69140 RILLIEUX LA PAPE- Né(e) le 18/08/1947 à 21 SAULIEU|MBKG6J - 50 AV DE L EUROPE 69140 RILLIEUX LA PAPE- Né(e) le 12/12/1967 à 21 SAULIEU|MBKNHQ - 3 IMP DES LYS 42740 SAINT-PAUL-EN-JAREZ- Né(e) le 16/12/1977 à 21	ZH			
E	11	LES RIGAUDS	LES RIGAUDS 69790 SAINT-CLEMENT-DE-VERS	ZH			
E	36	MME DIZIEN/JACQUELINE SIMONE	LE BOURG 58270 ST-JEAN-AUX-AMOGNES- Né(e) le 08/09/1957 à 21 SAULIEU	ZH			
E	42	M CHAVENTON/BERNARD CHRISTIAN	LE PARC 58230 DUN-LES-PLACES- Né(e) le 08/01/1947 à 21 SAULIEU	ZH			
E	43	M CHAVENTON/BERNARD CHRISTIAN	LE PARC 58230 DUN-LES-PLACES- Né(e) le 08/01/1947 à 21 SAULIEU	ZH			
E	44	M CHAVENTON/BERNARD CHRISTIAN |MBJ	LE PARC 58230 DUN-LES-PLACES- Né(e) le 08/01/1947 à 21 SAULIEU|MBJMSJ - LE PARC 58230 DUN-LES-PLACES- Né(e) le 25/09/1948 à 89 AVALLON	ZH			
E	51	M VANESME/GUY GEORGES HENRI	LE TEUREAU 58230 DUN-LES-PLACES- Né(e) le 03/10/1949 à 58 DONZY	ZH			
E	52	M VANESME/GUY GEORGES HENRI	LE TEUREAU 58230 DUN-LES-PLACES- Né(e) le 03/10/1949 à 58 DONZY	ZH			
E	53	M VANESME/GUY GEORGES HENRI	LE TEUREAU 58230 DUN-LES-PLACES- Né(e) le 03/10/1949 à 58 DONZY	ZH			

DUN-LES-PLACES							
Section	**Parcelle**	**Propriétaire**	**Adresse du propriétaire**	**ZH**	**ENS**	**N2000**	**RNR**
E	55	M DOREY/ALAIN	81 RTE DE LA FORET AU DUC 89630 QUARRE-LES-TOMBES- Né(e) le 23/10/1966 à 89 AVALLON	ZH			
E	56	BOUQUIN VERT	1 RUE BEURDELAINE 89200 AVALLON	ZH			
E	57	M DOREY/ALAIN	81 RTE DE LA FORET AU DUC 89630 QUARRE-LES-TOMBES- Né(e) le 23/10/1966 à 89 AVALLON	ZH			
E	58	M DOREY/ALAIN	81 RTE DE LA FORET AU DUC 89630 QUARRE-LES-TOMBES- Né(e) le 23/10/1966 à 89 AVALLON	ZH			
E	59	M DOREY/ALAIN	81 RTE DE LA FORET AU DUC 89630 QUARRE-LES-TOMBES- Né(e) le 23/10/1966 à 89 AVALLON	ZH			
E	61	M GALLAIS/JEAN LUC RENE |MBLT42 - MME	9 SEN LA FONTAINE AUX GENDARMES 78630 MORAINVILLIERS- Né(e) le 30/06/1951 à 78 ST GERMAIN EN LAYE|MBLT42 - 9 SEN LA FONTAINE AUX GENDARMES 78630 MORAINVILLIERS- Né(e) le 18/08/1951 à 75 GENNEVILLIERS	ZH			
E	62	M GALLAIS/JEAN LUC RENE |MBLT42 - MME	9 SEN LA FONTAINE AUX GENDARMES 78630 MORAINVILLIERS- Né(e) le 30/06/1951 à 78 ST GERMAIN EN LAYE|MBLT42 - 9 SEN LA FONTAINE AUX GENDARMES 78630 MORAINVILLIERS- Né(e) le 18/08/1951 à 75 GENNEVILLIERS	ZH			
E	63	M GALLAIS/JEAN LUC RENE |MBLT42 - MME	9 SEN LA FONTAINE AUX GENDARMES 78630 MORAINVILLIERS- Né(e) le 30/06/1951 à 78 ST GERMAIN EN LAYE|MBLT42 - 9 SEN LA FONTAINE AUX GENDARMES 78630 MORAINVILLIERS- Né(e) le 18/08/1951 à 75 GENNEVILLIERS	ZH			
E	65	M VANESME/GUY GEORGES HENRI	LE TEUREAU 58230 DUN-LES-PLACES- Né(e) le 03/10/1949 à 58 DONZY	ZH			
E	74	M LEPAGE/MAURICE ABEL	105 RUE DU MOULIN DES PRES 75013 PARIS- Né(e) le 23/09/1926 à 58 MONTSAUCHE LES SETTONS	ZH			
E	82	MORVAN CHAMPAGNE	58230 MONTSAUCHE LES SETTONS	ZH			
E	83	MORVAN CHAMPAGNE	58230 MONTSAUCHE LES SETTONS	ZH			
E	84	MME GAUDIN/SIMONE BERTHE	LE PARC 58230 DUN-LES-PLACES- Né(e) le 25/09/1948 à 89 AVALLON	ZH			
E	163	M MISMAC/MICHEL JEAN FRANCOIS	44 RUE RIVAY 92300 LEVALLOIS PERRET- Né(e) le 13/12/1950 à 75 PARIS 08		N2000		
E	167	MME FICHOT/MARTINE ANNIE FRANCOISE	LE PETIT MEURE 58800 LA COLLANCELLE- Né(e) le 03/05/1947 à 21 SAULIEU	ZH			
E	203	MME BERARD/ANNIE RAYMONDE	3 AV PAUL DOUMER 75016 PARIS 16- Né(e) le 12/01/1944 à 75 PARIS 12	ZH			
E	204	M CHANUT/NICOLAS NOEL	28 RUE DE CIVRY 75016 PARIS 16- Né(e) le 05/09/1967 à 75 PARIS 08	ZH			
E	205	MORVAN CHAMPAGNE	58230 MONTSAUCHE LES SETTONS	ZH			
E	227	M DOREY/ALAIN	81 RTE DE LA FORET AU DUC 89630 QUARRE-LES-TOMBES- Né(e) le 23/10/1966 à 89 AVALLON	ZH			
E	228	MME AUBRY/JOELLE	66 RUE DU CLOS DES AIGES 21121 AHUY- Né(e) le 26/08/1952 à 21 SEMUR-EN-AUXOIS	ZH			
E	229	M DOREY/ALAIN	81 RTE DE LA FORET AU DUC 89630 QUARRE-LES-TOMBES- Né(e) le 23/10/1966 à 89 AVALLON	ZH			
E	231	MME AUBRY/JOELLE	66 RUE DU CLOS DES AIGES 21121 AHUY- Né(e) le 26/08/1952 à 21 SEMUR-EN-AUXOIS	ZH			
AB	187	M RENOIR/GERARD ALPHONSE |MBT4KC - I	2BRUE DES AUGES 85220 COEX- Né(e) le 31/10/1949 à 44 NANTES|MBT4KC - 2BRUE DES AUGES 85220 COEX- Né(e) le 29/08/1955 à 75 MONTREUIL	ZH			
YA	3	M ROUMIER/PIERRE MARIE JACQUES	LES BOURDEAUX 58230 DUN-LES-PLACES- Né(e) le 10/09/1950 à 58 DUN-LES-PLACES	ZH			

DUN-LES-PLACES							
Section	**Parcelle**	**Propriétaire**	**Adresse du propriétaire**	**ZH**	**ENS**	**N2000**	**RNR**
YA	5	M BOUCHE PILLON/ROBERT PIERRE	4 RUE DES ROSES 71190 ETANG-SUR-ARROUX- Né(e) le 20/07/1909 à 58 BRASSY	ZH			
YA	6	M BELIN/CLAUDE	58230 DUN-LES-PLACES- Né(e) le 23/06/1947 à 77 PROVINS	ZH			
YA	7	M BELIN/CLAUDE	58230 DUN-LES-PLACES- Né(e) le 23/06/1947 à 77 PROVINS	ZH			
YA	8	M BELIN/CLAUDE	58230 DUN-LES-PLACES- Né(e) le 23/06/1947 à 77 PROVINS	ZH			
YA	9	MME GUENIFFET/ |MBLRFN - MME BUCAILL	MIZY/YONNE 89340 VILLENEUVE LA GUYARD|MBLRFN - LE PARC 58230 DUN-LES-PLACES	ZH			
YA	11	M CHAVENTON/BERNARD CHRISTIAN |MBJ	LE PARC 58230 DUN-LES-PLACES- Né(e) le 08/01/1947 à 21 SAULIEU|MBJMSJ - LE PARC 58230 DUN-LES-PLACES- Né(e) le 25/09/1948 à 89 AVALLON	ZH			
YA	12	M CHAVENTON/PHILIPPE ANDRE ROGER	LE PARC 58230 DUN-LES-PLACES- Né(e) le 23/04/1983 à 21 SAULIEU	ZH			
YA	19	M CHAVENTON/BERNARD CHRISTIAN |MBJ	LE PARC 58230 DUN-LES-PLACES- Né(e) le 08/01/1947 à 21 SAULIEU|MBJMSJ - LE PARC 58230 DUN-LES-PLACES- Né(e) le 25/09/1948 à 89 AVALLON	ZH			
YA	25	M CHAVENTON/BERNARD CHRISTIAN |MBJ	LE PARC 58230 DUN-LES-PLACES- Né(e) le 08/01/1947 à 21 SAULIEU|MBJMSJ - LE PARC 58230 DUN-LES-PLACES- Né(e) le 25/09/1948 à 89 AVALLON	ZH			
YA	26	M CHAVENTON/BERNARD CHRISTIAN |MBJ	LE PARC 58230 DUN-LES-PLACES- Né(e) le 08/01/1947 à 21 SAULIEU|MBJMSJ - LE PARC 58230 DUN-LES-PLACES- Né(e) le 25/09/1948 à 89 AVALLON	ZH			
YA	28	MME BEZY/MONIQUE HELENE - Usufruitier (as	LE PARC 58230 DUN-LES-PLACES- Né(e) le 24/01/1943 à 58 LORMES|MBTXT8 - 15 RUE DE LA RESISTANCE 91940 GOMETZ-LE-CHATEL- Né(e) le 10/11/1962 à 75 PARIS 04	ZH			
YA	29	M CHAVENTON/PHILIPPE ANDRE ROGER	LE PARC 58230 DUN-LES-PLACES- Né(e) le 23/04/1983 à 21 SAULIEU	ZH			
YA	35	BOUQUIN VERT	1 RUE BEURDELAINE 89200 AVALLON	ZH			
YA	43	M BONIS/DIDIER JEAN	41 RUE DE BELLEVUE 77340 PONTAULT COMBAULT- Né(e) le 30/01/1956 à 75 PARIS 12	ZH			
YA	45	M BOURDON/PASCAL ANDRE HENRI |MBK7	7 RUE DES SOURCES 77760 RUMONT- Né(e) le 26/03/1963 à 75 LA GARENNE-COLOMBES|MBK7MN - 52 AV DU GENERAL DE GAULLE 94490 ORMESSON SUR MARNE- Né(e) le 22/02/1967 à 75 SAINT-MAUR-DES-FOSSES	ZH			
YA	46	M BOURDON/PASCAL ANDRE HENRI |MBK7	7 RUE DES SOURCES 77760 RUMONT- Né(e) le 26/03/1963 à 75 LA GARENNE-COLOMBES|MBK7MN - 52 AV DU GENERAL DE GAULLE 94490 ORMESSON SUR MARNE- Né(e) le 22/02/1967 à 75 SAINT-MAUR-DES-FOSSES	ZH			
YA	47	M FEVRE/PIERRE LOUIS |MBL3Z7 - MME PE	87 AV F. ET I. JOLIOT CURIE 92000 NANTERRE- Né(e) le 22/08/1926 à 75 ANTONY|MBL3Z7 - 87 AV F. ET I. JOLIOT CURIE 92000 NANTERRE- Né(e) le 25/01/1929 à 75 PARIS 13	ZH			
YA	48	M CHAVENTON/PHILIPPE ANDRE ROGER	LE PARC 58230 DUN-LES-PLACES- Né(e) le 23/04/1983 à 21 SAULIEU	ZH			
YA	49	MME COLLAS/CATHERINE	LE BOURG 58230 DUN-LES-PLACES- Né(e) le 15/06/1961 à 89 SAINT-LEGER-VAUBAN	ZH			
YA	50	MME COLLAS/CATHERINE	LE BOURG 58230 DUN-LES-PLACES- Né(e) le 15/06/1961 à 89 SAINT-LEGER-VAUBAN	ZH			
YA	51	MME LE BRAS/MICHELE SUZANNE GILBERTE	91 RTE DE MINIHY SERVEL 22300 LANNION- Né(e) le 28/11/1947 à 75 PARIS(9)	ZH			
YA	52	M CHAVANT/PHILIPPE ALAIN JEAN PIERRE	1 RUE DE LA FORGE 21270 DRAMBON- Né(e) le 10/03/1970 à 21 DIJON|MBSTBF - 1 RUE DE LA FORGE 21270 DRAMBON- Né(e) le 16/10/1971 à 39 DOLE	ZH			
YA	54	MME NOEL/MICHELE - Usufruitier (associé ave	3 RUE JACQUES PREVERT 69140 RILLIEUX LA PAPE- Né(e) le 18/08/1947 à 21 SAULIEU|MBR8ZH - 23BRTE DU MORVAN 89200 MAGNY- Né(e) le 22/05/1975 à 89 AVALLON	ZH			
YA	55	MME GAUDIN/SIMONE BERTHE	LE PARC 58230 DUN-LES-PLACES- Né(e) le 25/09/1948 à 89 AVALLON	ZH			

DUN-LES-PLACES							
Section	**Parcelle**	**Propriétaire**	**Adresse du propriétaire**	**ZH**	**ENS**	**N2000**	**RNR**
YA	59	M BOURDON/PASCAL ANDRE HENRI |MBK7	7 RUE DES SOURCES 77760 RUMONT- Né(e) le 26/03/1963 à 75 LA GARENNE-COLOMBES|MBK7MN - 52 AV DU GENERAL DE GAULLE 94490 ORMESSON SUR MARNE- Né(e) le 22/02/1967 à 75 SAINT-MAUR-DES-FOSSES	ZH			
YA	60	MME GRAILLOT/ROLANDE AUGUSTINE MARI	LES BOURDEAUX 58230 DUN-LES-PLACES- Né(e) le 07/09/1926 à 58 NEVERS|MBM6S9 - 19 AV DE BRETIGNY 92380 GARCHES- Né(e) le 03/09/1951 à 75 PARIS 15	ZH			
YA	79	M CHAVENTON/BERNARD CHRISTIAN |MBJ	LE PARC 58230 DUN-LES-PLACES- Né(e) le 08/01/1947 à 21 SAULIEU|MBJMSJ - LE PARC 58230 DUN-LES-PLACES- Né(e) le 25/09/1948 à 89 AVALLON	ZH			
YA	81	BOUQUIN VERT	1 RUE BEURDELAINE 89200 AVALLON	ZH			
YA	82	BOUQUIN VERT	1 RUE BEURDELAINE 89200 AVALLON	ZH			
YA	83	BOUQUIN VERT	1 RUE BEURDELAINE 89200 AVALLON	ZH			
YA	84	M CHAVENTON/BERNARD CHRISTIAN |MBJ	LE PARC 58230 DUN-LES-PLACES- Né(e) le 08/01/1947 à 21 SAULIEU|MBJMSJ - LE PARC 58230 DUN-LES-PLACES- Né(e) le 25/09/1948 à 89 AVALLON	ZH			
YA	85	M PERROT/BERNARD GEORGES	24BRUE DES CLAUDINES 91210 DRAVEIL- Né(e) le 01/12/1939 à 78 SAVIGNY-SUR-ORGE	ZH			
YA	86	M BOUCHE-PILLON/ROGER JULIEN HENRI - U	11 RUE DES PRES 27200 VERNON- Né(e) le 06/04/1942 à 75 COURBEVOIE|MBRB2P - 36 RUE PAUL DEFRANCE 89130 TOUCY- Né(e) le 10/05/1972 à 27 VERNON	ZH			
YA	87	M CHAVENTON/BERNARD CHRISTIAN	LE PARC 58230 DUN-LES-PLACES- Né(e) le 08/01/1947 à 21 SAULIEU	ZH			
YA	88	M CHAVENTON/BERNARD CHRISTIAN	LE PARC 58230 DUN-LES-PLACES- Né(e) le 08/01/1947 à 21 SAULIEU	ZH			
YA	89	M CHAVENTON/BERNARD CHRISTIAN |MBJ	LE PARC 58230 DUN-LES-PLACES- Né(e) le 08/01/1947 à 21 SAULIEU|MBJMSJ - LE PARC 58230 DUN-LES-PLACES- Né(e) le 25/09/1948 à 89 AVALLON	ZH			
YA	93	MME NOEL/MICHELE - Usufruitier (associé avec	3 RUE JACQUES PREVERT 69140 RILLIEUX LA PAPE- Né(e) le 18/08/1947 à 21 SAULIEU|MBR8ZH - 23BRTE DU MORVAN 89200 MAGNY- Né(e) le 22/05/1975 à 89 AVALLON	ZH			
YA	95	M BOUCHE-PILLON/ROGER JULIEN HENRI - U	11 RUE DES PRES 27200 VERNON- Né(e) le 06/04/1942 à 75 COURBEVOIE|MBRB2P - 36 RUE PAUL DEFRANCE 89130 TOUCY- Né(e) le 10/05/1972 à 27 VERNON	ZH			
YA	107	M BOURDON/PASCAL ANDRE HENRI |MBK7	7 RUE DES SOURCES 77760 RUMONT- Né(e) le 26/03/1963 à 75 LA GARENNE-COLOMBES|MBK7MN - 52 AV DU GENERAL DE GAULLE 94490 ORMESSON SUR MARNE- Né(e) le 22/02/1967 à 75 SAINT-MAUR-DES-FOSSES	ZH			
YA	108	MME LE BRAS/MICHELE SUZANNE GILBERTE	91 RTE DE MINIHY SERVEL 22300 LANNION- Né(e) le 28/11/1947 à 75 PARIS(9)	ZH			
YB	40	M DIRSON/JEAN MICHEL |MBL8DR - MME DA	LES BOURDEAUX 58230 DUN-LES-PLACES- Né(e) le 02/01/1947 à 21 SAULIEU|MBL8DR - LES BOURDEAUX 58230 DUN-LES-PLACES- Né(e) le 02/09/1954 à 75 CLICHY	ZH			
YB	44	MME BEAUVAIS/JOSEPHINE - Usufruitier (asso	35 ALL DU NEFLIER 77410 ANNET-SUR-MARNE- Né(e) le 20/02/1935 à 99 ESPAGNE|MBQNWM - LES BOURDEAUX 58230 DUN-LES-PLACES- Né(e) le 19/01/1982 à 93 TREMBLAY-LES-GONESSE	ZH			
YB	45	MME BEAUVAIS/JOSEPHINE - Usufruitier (asso	35 ALL DU NEFLIER 77410 ANNET-SUR-MARNE- Né(e) le 20/02/1935 à 99 ESPAGNE|MBQNWM - LES BOURDEAUX 58230 DUN-LES-PLACES- Né(e) le 19/01/1982 à 93 TREMBLAY-LES-GONESSE	ZH			

DUN-LES-PLACES							
Section	**Parcelle**	**Propriétaire**	**Adresse du propriétaire**	**ZH**	**ENS**	**N2000**	**RNR**
YB	49	M BULLIER/PIERRE LEON CHARLES - Usufruit	21 RTE DE VERDUN 21200 BEAUNE- Né(e) le 04/01/1950 à 21 LIERNAIS|MBTBHF - 11 RUE DE LA CITADELLE 21190 CORCELLES-LES-ARTS- Né(e) le 05/11/1977 à 21 BEAUNE|MBJKCK - 21 RTE DE VERDUN 21200 BEAUNE- Né(e) le 07/09/1949 à 21 SAULIEU	ZH			
YB	56	M DIRSON/JEAN MICHEL |MBL8DR - MME DA	LES BOURDEAUX 58230 DUN-LES-PLACES- Né(e) le 02/01/1947 à 21 SAULIEU|MBL8DR - LES BOURDEAUX 58230 DUN-LES-PLACES- Né(e) le 02/09/1954 à 75 CLICHY	ZH			
YB	57	M DIRSON/JEAN MICHEL	LES BOURDEAUX 58230 DUN-LES-PLACES- Né(e) le 02/01/1947 à 21 SAULIEU	ZH			
YB	58	M RODRIGUEZ/NICOLAS JOSEPH JEAN	22 RUE DES ALIZES 97310 KOUROU- Né(e) le 23/05/1982 à 21 DIJON	ZH			
YB	63	M CHAVENTON/BERNARD CHRISTIAN |MBJ	LE PARC 58230 DUN-LES-PLACES- Né(e) le 08/01/1947 à 21 SAULIEU|MBJMSJ - LE PARC 58230 DUN-LES-PLACES- Né(e) le 25/09/1948 à 89 AVALLON	ZH			
YB	67	M CHAVENTON/PHILIPPE ANDRE ROGER	LE PARC 58230 DUN-LES-PLACES- Né(e) le 23/04/1983 à 21 SAULIEU	ZH			
YB	68	M CHAVENTON/PHILIPPE ANDRE ROGER	LE PARC 58230 DUN-LES-PLACES- Né(e) le 23/04/1983 à 21 SAULIEU	ZH			
YB	71	M CHAVENTON/BERNARD CHRISTIAN |MBJ	LE PARC 58230 DUN-LES-PLACES- Né(e) le 08/01/1947 à 21 SAULIEU|MBJMSJ - LE PARC 58230 DUN-LES-PLACES- Né(e) le 25/09/1948 à 89 AVALLON	ZH			
YB	72	M CHAVENTON/BERNARD CHRISTIAN	LE PARC 58230 DUN-LES-PLACES- Né(e) le 08/01/1947 à 21 SAULIEU	ZH			
YB	75	MME BEAUVAIS/JOSEPHINE - Usufruitier (asso	35 ALL DU NEFLIER 77410 ANNET-SUR-MARNE- Né(e) le 20/02/1935 à 99 ESPAGNE|MBQNWM - LES BOURDEAUX 58230 DUN-LES-PLACES- Né(e) le 19/01/1982 à 93 TREMBLAY-LES-GONESSE	ZH			
YB	76	MME BEAUVAIS/JOSEPHINE - Usufruitier (asso	35 ALL DU NEFLIER 77410 ANNET-SUR-MARNE- Né(e) le 20/02/1935 à 99 ESPAGNE|MBQNWM - LES BOURDEAUX 58230 DUN-LES-PLACES- Né(e) le 19/01/1982 à 93 TREMBLAY-LES-GONESSE	ZH			
YB	77	MME BEAUVAIS/JOSEPHINE - Usufruitier (asso	35 ALL DU NEFLIER 77410 ANNET-SUR-MARNE- Né(e) le 20/02/1935 à 99 ESPAGNE|MBQNWM - LES BOURDEAUX 58230 DUN-LES-PLACES- Né(e) le 19/01/1982 à 93 TREMBLAY-LES-GONESSE	ZH			
YB	78	MME BEAUVAIS/JOSEPHINE - Usufruitier (asso	35 ALL DU NEFLIER 77410 ANNET-SUR-MARNE- Né(e) le 20/02/1935 à 99 ESPAGNE|MBQNWM - LES BOURDEAUX 58230 DUN-LES-PLACES- Né(e) le 19/01/1982 à 93 TREMBLAY-LES-GONESSE	ZH			
YB	79	MME BEAUVAIS/JOSEPHINE - Usufruitier (asso	35 ALL DU NEFLIER 77410 ANNET-SUR-MARNE- Né(e) le 20/02/1935 à 99 ESPAGNE|MBQNWM - LES BOURDEAUX 58230 DUN-LES-PLACES- Né(e) le 19/01/1982 à 93 TREMBLAY-LES-GONESSE	ZH			
YB	80	MME BEAUVAIS/JOSEPHINE - Usufruitier (asso	35 ALL DU NEFLIER 77410 ANNET-SUR-MARNE- Né(e) le 20/02/1935 à 99 ESPAGNE|MBQNWM - LES BOURDEAUX 58230 DUN-LES-PLACES- Né(e) le 19/01/1982 à 93 TREMBLAY-LES-GONESSE	ZH			
YB	81	MME BEAUVAIS/JOSEPHINE - Usufruitier (asso	35 ALL DU NEFLIER 77410 ANNET-SUR-MARNE- Né(e) le 20/02/1935 à 99 ESPAGNE|MBQNWM - LES BOURDEAUX 58230 DUN-LES-PLACES- Né(e) le 19/01/1982 à 93 TREMBLAY-LES-GONESSE	ZH			
YB	82	M BLANDIN/MARCEL GEORGES	LE BOURG 58230 DUN-LES-PLACES- Né(e) le 21/01/1914 à 58 DUN-LES-PLACES	ZH			
YB	88	M BERTOUX/ANDRE PIERRE	LE MATRAT 58230 GOULOUX- Né(e) le 25/03/1956 à 21 SAULIEU	ZH			
YB	89	MME LAFONTAINE/MARIE-JEANNE	A AVAULT 58230 OUROUX EN MORVAN- Né(e) le 22/12/1910 à 99	ZH			
YB	90	M LEVASSEUR/LUCIEN	PETIT CHAMP LONG 58240 CHANTENAY-ST-IMBERT	ZH			
YB	91	GPT FORESTIER DES BOIS DU SEIGNEUR	03190 VALLON-EN-SULLY	ZH			
YB	92	M CHAVENTON/BERNARD CHRISTIAN |MBJ	LE PARC 58230 DUN-LES-PLACES- Né(e) le 08/01/1947 à 21 SAULIEU|MBJMSJ - LE PARC 58230 DUN-LES-PLACES- Né(e) le 25/09/1948 à 89 AVALLON	ZH			

DUN-LES-PLACES							
Section	**Parcelle**	**Propriétaire**	**Adresse du propriétaire**	**ZH**	**ENS**	**N2000**	**RNR**
YB	94	M CHAVENTON/BERNARD CHRISTIAN |MBJI	LE PARC 58230 DUN-LES-PLACES- Né(e) le 08/01/1947 à 21 SAULIEU|MBJMSJ - LE PARC 58230 DUN-LES-PLACES- Né(e) le 25/09/1948 à 89 AVALLON	ZH			
YB	95	M CHAVENTON/BERNARD CHRISTIAN |MBJI	LE PARC 58230 DUN-LES-PLACES- Né(e) le 08/01/1947 à 21 SAULIEU|MBJMSJ - LE PARC 58230 DUN-LES-PLACES- Né(e) le 25/09/1948 à 89 AVALLON	ZH			
YB	96	MME SAYYADI OSKOUI/MANIJEH |MBMJBD -	27 RUE VIOLET 75015 PARIS- Né(e) le 22/01/1947 à 99 IRAN|MBMJBD - 7 RUE DE LA CHAUSSEE 80250 ESTREES-SUR-NOYE- Né(e) le 09/12/1976 à 93 AUBERVILLIERS	ZH			
YB	97	M BLANDIN/MARCEL GEORGES	LE BOURG 58230 DUN-LES-PLACES- Né(e) le 21/01/1914 à 58 DUN-LES-PLACES	ZH			
YB	98	M CHAVENTON/BERNARD CHRISTIAN |MBJI	LE PARC 58230 DUN-LES-PLACES- Né(e) le 08/01/1947 à 21 SAULIEU|MBJMSJ - LE PARC 58230 DUN-LES-PLACES- Né(e) le 25/09/1948 à 89 AVALLON	ZH			
YB	99	M VERONNET/DOMINIQUE ETIENNE	L HUIS DES CHENES 58230 DUN-LES-PLACES- Né(e) le 31/03/1953 à 21 SAULIEU	ZH			
YB	110	M ROUMIER/PIERRE MARIE JACQUES	LES BOURDEAUX 58230 DUN-LES-PLACES- Né(e) le 10/09/1950 à 58 DUN-LES-PLACES	ZH			
YB	112	M DEGROUX/FLORENT NICOLAS |MBSRDH	12 RUE DU PONT BERA 89630 BUSSIERES- Né(e) le 13/08/1985 à 69 SAINTE-COLOMBE|MBSRDH - 12 RUE DU PONT BERA 89630 BUSSIERES- Né(e) le 31/12/1987 à 58 NEVERS	ZH			
YB	113	M DEGROUX/FLORENT NICOLAS |MBSRDH	12 RUE DU PONT BERA 89630 BUSSIERES- Né(e) le 13/08/1985 à 69 SAINTE-COLOMBE|MBSRDH - 12 RUE DU PONT BERA 89630 BUSSIERES- Né(e) le 31/12/1987 à 58 NEVERS	ZH			
YB	156	M BOSSER/JEAN-MICHEL CAMILLE	4 LA COUR D'AVEAU (LE MEIX) 89630 ST GERMAIN DES CHAMPS- Né(e) le 09/08/1961 à 89 AVALLON	ZH			
YB	158	DE LA CROIX MAURIENNE	4 RUE DES MOULINS 39130 MARIGNY	ZH			
YB	160	MME DIZIEN/NOELE GEORGETTE SIMONE	22 RUE DU ROITELET 86180 BUXEROLLES- Né(e) le 03/04/1950 à 21 SAULIEU	ZH			
YB	163	MME BEAUVAIS/JOSEPHINE - Usufruitier (asso	35 ALL DU NEFLIER 77410 ANNET-SUR-MARNE- Né(e) le 20/02/1935 à 99 ESPAGNE|MBQNWM - LES BOURDEAUX 58230 DUN-LES-PLACES- Né(e) le 19/01/1982 à 93 TREMBLAY-LES-GONESSE	ZH			
YB	168	MME JACQUEMARD/MARIE-MADELEINE	14 ALL DU BOIS DIEU 89200 AVALLON- Né(e) le 31/05/1948 à 89 AVALLON	ZH			
YB	169	M RODRIGUEZ/NICOLAS JOSEPH JEAN	22 RUE DES ALIZES 97310 KOUROU- Né(e) le 23/05/1982 à 21 DIJON	ZH			
YB	170	M SCACHE/JEAN-MICHEL	24 PL VAUBAN 89630 SAINT-LEGER-VAUBAN- Né(e) le 21/10/1953 à 75 FONTENAY-SOUS-BOIS	ZH			
YC	1	M DANRY/BERNARD LOUIS MARIE |MBMR8Z	3 RUE DE SAINT HUBERT 21500 BUFFON- Né(e) le 05/01/1953 à 21 MONTBARD|MBMR8Z - 3 RUE DE SAINT HUBERT 21500 BUFFON- Né(e) le 21/03/1955 à 78 GONESSE	ZH	N2000		
YC	2	M DANRY/BERNARD LOUIS MARIE |MBMR8Z	3 RUE DE SAINT HUBERT 21500 BUFFON- Né(e) le 05/01/1953 à 21 MONTBARD|MBMR8Z - 3 RUE DE SAINT HUBERT 21500 BUFFON- Né(e) le 21/03/1955 à 78 GONESSE	ZH	N2000		
YC	3	M LEVELT/JOANNES |MBNBFL - MME WARG	MENNO TER BRAAKSTRAAT 66708 RA WAGENINGEN PAYS-BAS- Né(e) le 06/05/1935 à 99 PAYS-BAS|MBNBFL - SOPHIALAAN N 53708 HA PAYS-BAS- Né(e) le 31/10/1944 à 99 PAYS BAS AMSTERDAM	ZH	N2000		
YC	4	M DESCLOIX/ROBERT JEAN-LOUIS HENRI	LE VIEUX CHATEAU 58230 ST-BRISSON- Né(e) le 23/06/1949 à 58 ST-BRISSON	ZH	N2000		
YC	5	M ROUMIER/ARNAUD MICHEL JEAN-FRANCO	LES PRES BOURON 58230 DUN-LES-PLACES- Né(e) le 16/05/1984 à 75 PARIS 16	ZH	N2000		

DUN-LES-PLACES							
Section	**Parcelle**	**Propriétaire**	**Adresse du propriétaire**	**ZH**	**ENS**	**N2000**	**RNR**
YC	6	M ROUMIER/ARNAUD MICHEL JEAN-FRANCO	LES PRES BOURON 58230 DUN-LES-PLACES- Né(e) le 16/05/1984 à 75 PARIS 16	ZH	N2000		
YC	7	M ROUMIER/ARNAUD MICHEL JEAN-FRANCO	LES PRES BOURON 58230 DUN-LES-PLACES- Né(e) le 16/05/1984 à 75 PARIS 16		N2000		
YC	10	M BOUCHE/ROBERT LEON |MBFVKM - MME	L HUY BOUCHE 58140 BRASSY- Né(e) le 30/03/1961 à 58 LORMES|MBFVKM - L HUY BOUCHE 58140 BRASSY- Né(e) le 19/12/1965 à 58 NEVERS	ZH			
YC	11	M BEUGNON/DENIS GEORGES PIERRE	MEZOCDEFROY 58230 DUN-LES-PLACES- Né(e) le 26/08/1965 à 21 SAULIEU	ZH			
YC	12	M BEUGNON/DENIS GEORGES PIERRE |MB	MEZOCDEFROY 58230 DUN-LES-PLACES- Né(e) le 26/08/1965 à 21 SAULIEU|MBMVFF - MEZOCDEFROY 58230 DUN-LES-PLACES- Né(e) le 09/10/1969 à 58 CHATEAU-CHINON VILLE	ZH			
YC	13	M ROUMIER/PIERRE MARIE JACQUES	LES BOURDEAUX 58230 DUN-LES-PLACES- Né(e) le 10/09/1950 à 58 DUN-LES-PLACES	ZH			
YC	14	M ROUMIER/ARNAUD MICHEL JEAN-FRANCO	LES PRES BOURON 58230 DUN-LES-PLACES- Né(e) le 16/05/1984 à 75 PARIS 16	ZH			
YC	16	M DEBLONDE/JEAN CLAUDE ABEL CORNEIL	14 MEZOCDEFROY 58230 DUN-LES-PLACES- Né(e) le 29/09/1957 à 59 HONDSCHOOTE|MBMRK9 - 14 MEZOCDEFROY 58230 DUN-LES-PLACES- Né(e) le 07/02/1965 à 59 MALO-LES-BAINS		N2000		
YC	20	M CARON/PIERRE CHRISTOPHE JEAN-MARI	26 RUE ANATOLE FRANCE 93130 NOISY LE SEC- Né(e) le 06/03/1957 à 75 PARIS 08|MBMZD7 - 26 RUE ANATOLE FRANCE 93130 NOISY LE SEC- Né(e) le 23/10/1956 à 75 PARIS 20	ZH			
YC	21	M DIRSON/JEAN MICHEL |MBL8DR - MME DA	LES BOURDEAUX 58230 DUN-LES-PLACES- Né(e) le 02/01/1947 à 21 SAULIEU|MBL8DR - LES BOURDEAUX 58230 DUN-LES-PLACES- Né(e) le 02/09/1954 à 75 CLICHY	ZH			
YC	23	M CARON/PIERRE CHRISTOPHE JEAN-MARI	26 RUE ANATOLE FRANCE 93130 NOISY LE SEC- Né(e) le 06/03/1957 à 75 PARIS 08|MBMZD7 - 26 RUE ANATOLE FRANCE 93130 NOISY LE SEC- Né(e) le 23/10/1956 à 75 PARIS 20	ZH			
YC	27	M DESCLOIX/ROBERT JEAN-LOUIS HENRI	LE VIEUX CHATEAU 58230 ST-BRISSON- Né(e) le 23/06/1949 à 58 ST-BRISSON	ZH			
YC	28	M ROUMIER/ARNAUD MICHEL JEAN-FRANCO	LES PRES BOURON 58230 DUN-LES-PLACES- Né(e) le 16/05/1984 à 75 PARIS 16	ZH			
YC	113	M BEUGNON/DENIS GEORGES PIERRE	MEZOCDEFROY 58230 DUN-LES-PLACES- Né(e) le 26/08/1965 à 21 SAULIEU	ZH			
YC	114	COMMUNE DE DUN LES PLACES	LE BOURG 58230 DUN-LES-PLACES	ZH			
YC	121	M DIRSON/JEAN MICHEL	LES BOURDEAUX 58230 DUN-LES-PLACES- Né(e) le 02/01/1947 à 21 SAULIEU	ZH			
YC	122	M DIRSON/JEAN MICHEL |MBL8DR - MME DA	LES BOURDEAUX 58230 DUN-LES-PLACES- Né(e) le 02/01/1947 à 21 SAULIEU|MBL8DR - LES BOURDEAUX 58230 DUN-LES-PLACES- Né(e) le 02/09/1954 à 75 CLICHY	ZH			
YC	129	M DANRY/BERNARD LOUIS MARIE |MBMR8Z	3 RUE DE SAINT HUBERT 21500 BUFFON- Né(e) le 05/01/1953 à 21 MONTBARD|MBMR8Z - 3 RUE DE SAINT HUBERT 21500 BUFFON- Né(e) le 21/03/1955 à 78 GONESSE	ZH	N2000		
YC	167	M DIRSON/JEAN MICHEL |MBL8DR - MME DA	LES BOURDEAUX 58230 DUN-LES-PLACES- Né(e) le 02/01/1947 à 21 SAULIEU|MBL8DR - LES BOURDEAUX 58230 DUN-LES-PLACES- Né(e) le 02/09/1954 à 75 CLICHY	ZH			
YC	168	COMMUNE DE DUN LES PLACES	58230 DUN-LES-PLACES	ZH			
YC	169	M BEUGNON/DENIS GEORGES PIERRE	MEZOCDEFROY 58230 DUN-LES-PLACES- Né(e) le 26/08/1965 à 21 SAULIEU	ZH			
YD	22	M TRUCHOT/RICHARD MICHEL	GARROU 46340 LAVERCANTIERE- Né(e) le 19/05/1956 à 78 SANNOIS	ZH	N2000		

DUN-LES-PLACES							
Section	**Parcelle**	**Propriétaire**	**Adresse du propriétaire**	**ZH**	**ENS**	**N2000**	**RNR**
YD	23	MME NORIS/MONIQUE CHANTAL |MBSFXB -	RUE DU 19 MARS 1962 58230 DUN-LES-PLACES- Né(e) le 31/12/1951 à 77 LAGNY|MBSFXB - 86 RUE DU GRISARD 69800 ST PRIEST- Né(e) le 30/01/1987 à 21 SAULIEU|MBTNGC - 19 AV DU PARC DES CHAUMES 89200 AVALLON- Né(e) le 01/03/1972 à 89 AVALLON|MBTN	ZH	N2000		
YD	24	MME NORIS/MONIQUE CHANTAL |MBSFXB -	RUE DU 19 MARS 1962 58230 DUN-LES-PLACES- Né(e) le 31/12/1951 à 77 LAGNY|MBSFXB - 86 RUE DU GRISARD 69800 ST PRIEST- Né(e) le 30/01/1987 à 21 SAULIEU|MBTNGC - 19 AV DU PARC DES CHAUMES 89200 AVALLON- Né(e) le 01/03/1972 à 89 AVALLON|MBTN	ZH	N2000		
YD	35	M DIRSON/JEAN MICHEL	LES BOURDEAUX 58230 DUN-LES-PLACES- Né(e) le 02/01/1947 à 21 SAULIEU	ZH			
YD	36	M DIRSON/JEAN MICHEL	LES BOURDEAUX 58230 DUN-LES-PLACES- Né(e) le 02/01/1947 à 21 SAULIEU	ZH			
YD	39	M DIZIEN/MARC DIDIER	LE MONTOIS 58230 DUN-LES-PLACES- Né(e) le 13/08/1958 à 21 SAULIEU		N2000		
YD	40	BAZOT BONGARD	LE BOURG 58110 SAINT-PEREUSE		N2000		
YD	41	M RONZEL/BRUNO	4 RUE DES MOULINS 39130 MARIGNY- Né(e) le 29/05/1963 à 89 AUXERRE		N2000		
YD	42	M RONZEL/BRUNO	4 RUE DES MOULINS 39130 MARIGNY- Né(e) le 29/05/1963 à 89 AUXERRE		N2000		
YD	43	BAZOT BONGARD	LE BOURG 58110 SAINT-PEREUSE		N2000		
YD	44	M RONZEL/BRUNO	4 RUE DES MOULINS 39130 MARIGNY- Né(e) le 29/05/1963 à 89 AUXERRE		N2000		
YD	45	LA FORESTIERE LA ROCHE	14 RUE CARNOT 21210 SAULIEU	ZH	N2000		
YD	46	M RONZEL/BRUNO	4 RUE DES MOULINS 39130 MARIGNY- Né(e) le 29/05/1963 à 89 AUXERRE	ZH	N2000		
YD	47	LA FORESTIERE LA ROCHE	14 RUE CARNOT 21210 SAULIEU	ZH	N2000		
YD	48	LA FORESTIERE LA ROCHE	14 RUE CARNOT 21210 SAULIEU	ZH	N2000		
YD	49	M BLANDIN/MARCEL GEORGES	LE BOURG 58230 DUN-LES-PLACES- Né(e) le 21/01/1914 à 58 DUN-LES-PLACES		N2000		
YD	50	LA FORESTIERE LA ROCHE	14 RUE CARNOT 21210 SAULIEU		N2000		
YD	51	M RONZEL/BRUNO	4 RUE DES MOULINS 39130 MARIGNY- Né(e) le 29/05/1963 à 89 AUXERRE		N2000		
YD	52	M BLANDIN/MARCEL GEORGES	LE BOURG 58230 DUN-LES-PLACES- Né(e) le 21/01/1914 à 58 DUN-LES-PLACES		N2000		
YD	55	M RONZEL/BRUNO	4 RUE DES MOULINS 39130 MARIGNY- Né(e) le 29/05/1963 à 89 AUXERRE		N2000		
YD	56	LA FORESTIERE LA ROCHE	14 RUE CARNOT 21210 SAULIEU	ZH	N2000		
YD	57	M RONZEL/BRUNO	4 RUE DES MOULINS 39130 MARIGNY- Né(e) le 29/05/1963 à 89 AUXERRE		N2000		
YD	58	M RONZEL/BRUNO	4 RUE DES MOULINS 39130 MARIGNY- Né(e) le 29/05/1963 à 89 AUXERRE		N2000		
YD	59	LA FORESTIERE LA ROCHE	14 RUE CARNOT 21210 SAULIEU	ZH	N2000		
YD	60	LA FORESTIERE LA ROCHE	14 RUE CARNOT 21210 SAULIEU	ZH	N2000		
YD	61	LA FORESTIERE LA ROCHE	14 RUE CARNOT 21210 SAULIEU	ZH	N2000		
YD	62	LA FORESTIERE LA ROCHE	14 RUE CARNOT 21210 SAULIEU	ZH	N2000		
YD	63	LA FORESTIERE LA ROCHE	14 RUE CARNOT 21210 SAULIEU	ZH	N2000		
YD	64	LA FORESTIERE LA ROCHE	14 RUE CARNOT 21210 SAULIEU		N2000		
YD	65	LA FORESTIERE LA ROCHE	14 RUE CARNOT 21210 SAULIEU		N2000		
YD	66	LA FORESTIERE LA ROCHE	14 RUE CARNOT 21210 SAULIEU	ZH	N2000		
YD	67	MME BACHELIN/MONIQUE ALBERTINE |MBS	LE BOURG 58230 DUN-LES-PLACES- Né(e) le 05/05/1952 à 21 SAULIEU|MBSQVB - 1 RUE SATURNIN FABRE 89100 SENS- Né(e) le 30/07/1954 à 21 SAULIEU|MBSQVC - 772 RUE RETOT 14330 LE MOLAY LITTRY- Né(e) le 25/06/1973 à 89 AVALLON|MBSQVD - 8 RUE DES TE	ZH	N2000		
YD	68	LA FORESTIERE LA ROCHE	14 RUE CARNOT 21210 SAULIEU	ZH	N2000		
YD	69	LA FORESTIERE LA ROCHE	14 RUE CARNOT 21210 SAULIEU	ZH	N2000		
YD	70	LA FORESTIERE LA ROCHE	14 RUE CARNOT 21210 SAULIEU	ZH	N2000		

DUN-LES-PLACES							
Section	**Parcelle**	**Propriétaire**	**Adresse du propriétaire**	**ZH**	**ENS**	**N2000**	**RNR**
YD	71	MME BACHELIN/MONIQUE ALBERTINE |MBS	LE BOURG 58230 DUN-LES-PLACES- Né(e) le 05/05/1952 à 21 SAULIEU|MBSQVB - 1 RUE SATURNIN FABRE 89100 SENS- Né(e) le 30/07/1954 à 21 SAULIEU|MBSQVC - 772 RUE RETOT 14330 LE MOLAY LITTRY- Né(e) le 25/06/1973 à 89 AVALLON|MBSQVD - 8 RUE DES TE	ZH	N2000		
YD	72	MME COLLAS/CATHERINE	LE BOURG 58230 DUN-LES-PLACES- Né(e) le 15/06/1961 à 89 SAINT-LEGER-VAUBAN	ZH	N2000		
YD	73	MME BACHELIN/MONIQUE ALBERTINE |MBS	LE BOURG 58230 DUN-LES-PLACES- Né(e) le 05/05/1952 à 21 SAULIEU|MBSQVB - 1 RUE SATURNIN FABRE 89100 SENS- Né(e) le 30/07/1954 à 21 SAULIEU|MBSQVC - 772 RUE RETOT 14330 LE MOLAY LITTRY- Né(e) le 25/06/1973 à 89 AVALLON|MBSQVD - 8 RUE DES TE	ZH	N2000		
YD	74	MME GUENIFFET/ |MBLRFN - MME BUCAILL	MIZY/YONNE 89340 VILLENEUVE LA GUYARD|MBLRFN - LE PARC 58230 DUN-LES-PLACES	ZH	N2000		
YD	75	M RONZEL/BRUNO	4 RUE DES MOULINS 39130 MARIGNY- Né(e) le 29/05/1963 à 89 AUXERRE	ZH	N2000		
YD	76	M RONZEL/BRUNO	4 RUE DES MOULINS 39130 MARIGNY- Né(e) le 29/05/1963 à 89 AUXERRE	ZH	N2000		
YD	77	M RONZEL/BRUNO	4 RUE DES MOULINS 39130 MARIGNY- Né(e) le 29/05/1963 à 89 AUXERRE	ZH	N2000		
YD	78	M RONZEL/BRUNO	4 RUE DES MOULINS 39130 MARIGNY- Né(e) le 29/05/1963 à 89 AUXERRE	ZH	N2000		
YD	79	MME BACHELIN/MONIQUE ALBERTINE |MBS	LE BOURG 58230 DUN-LES-PLACES- Né(e) le 05/05/1952 à 21 SAULIEU|MBSQVB - 1 RUE SATURNIN FABRE 89100 SENS- Né(e) le 30/07/1954 à 21 SAULIEU|MBSQVC - 772 RUE RETOT 14330 LE MOLAY LITTRY- Né(e) le 25/06/1973 à 89 AVALLON|MBSQVD - 8 RUE DES TE	ZH	N2000		
YD	80	M BUET/ANDRE JEAN ARMAND - Usufruitier (a	1 BD CARNOT 06400 CANNES- Né(e) le 28/04/1926 à 38 LA TRONCHE|MBRM9C - 8 CHE MON OUSTAOU 06110 LE CANNET- Né(e) le 11/07/1961 à 06 CANNES	ZH	N2000		
YD	81	M BUET/ANDRE JEAN ARMAND - Usufruitier (a	1 BD CARNOT 06400 CANNES- Né(e) le 28/04/1926 à 38 LA TRONCHE|MBRM9C - 8 CHE MON OUSTAOU 06110 LE CANNET- Né(e) le 11/07/1961 à 06 CANNES	ZH	N2000		
YD	82	M BUET/ANDRE JEAN ARMAND - Usufruitier (a	1 BD CARNOT 06400 CANNES- Né(e) le 28/04/1926 à 38 LA TRONCHE|MBRM9C - 8 CHE MON OUSTAOU 06110 LE CANNET- Né(e) le 11/07/1961 à 06 CANNES		N2000		
YD	83	M BUET/ANDRE JEAN ARMAND - Usufruitier (a	1 BD CARNOT 06400 CANNES- Né(e) le 28/04/1926 à 38 LA TRONCHE|MBRM9C - 8 CHE MON OUSTAOU 06110 LE CANNET- Né(e) le 11/07/1961 à 06 CANNES	ZH	N2000		
YD	84	M BUET/ANDRE JEAN ARMAND - Usufruitier (a	1 BD CARNOT 06400 CANNES- Né(e) le 28/04/1926 à 38 LA TRONCHE|MBRM9C - 8 CHE MON OUSTAOU 06110 LE CANNET- Né(e) le 11/07/1961 à 06 CANNES	ZH	N2000		
YD	85	M RONZEL/BRUNO	4 RUE DES MOULINS 39130 MARIGNY- Né(e) le 29/05/1963 à 89 AUXERRE	ZH	N2000		
YD	86	MME BERARD/ANNIE RAYMONDE - Usufruitier	3 AV PAUL DOUMER 75016 PARIS 16- Né(e) le 12/01/1944 à 75 PARIS 12|MBH2BB - 28 RUE DE CIVRY 75016 PARIS 16- Né(e) le 05/09/1967 à 75 PARIS 08	ZH	N2000		
YD	87	MME BERARD/ANNIE RAYMONDE - Usufruitier	3 AV PAUL DOUMER 75016 PARIS 16- Né(e) le 12/01/1944 à 75 PARIS 12|MBH2BB - 28 RUE DE CIVRY 75016 PARIS 16- Né(e) le 05/09/1967 à 75 PARIS 08	ZH	N2000		
YD	88	M RONZEL/BRUNO	4 RUE DES MOULINS 39130 MARIGNY- Né(e) le 29/05/1963 à 89 AUXERRE	ZH	N2000		
YD	89	M BUET/ANDRE JEAN ARMAND - Usufruitier (a	1 BD CARNOT 06400 CANNES- Né(e) le 28/04/1926 à 38 LA TRONCHE|MBRM9C - 8 CHE MON OUSTAOU 06110 LE CANNET- Né(e) le 11/07/1961 à 06 CANNES	ZH	N2000		
YD	90	M BUET/ANDRE JEAN ARMAND - Usufruitier (a	1 BD CARNOT 06400 CANNES- Né(e) le 28/04/1926 à 38 LA TRONCHE|MBRM9C - 8 CHE MON OUSTAOU 06110 LE CANNET- Né(e) le 11/07/1961 à 06 CANNES		N2000		
YD	91	M BUET/ANDRE JEAN ARMAND - Usufruitier (a	1 BD CARNOT 06400 CANNES- Né(e) le 28/04/1926 à 38 LA TRONCHE|MBRM9C - 8 CHE MON OUSTAOU 06110 LE CANNET- Né(e) le 11/07/1961 à 06 CANNES	ZH	N2000		

DUN-LES-PLACES							
Section	**Parcelle**	**Propriétaire**	**Adresse du propriétaire**	**ZH**	**ENS**	**N2000**	**RNR**
YD	92	M BUET/ANDRE JEAN ARMAND - Usufruitier (a	1 BD CARNOT 06400 CANNES- Né(e) le 28/04/1926 à 38 LA TRONCHE|MBRM9C - 8 CHE MON OUSTAOU 06110 LE CANNET- Né(e) le 11/07/1961 à 06 CANNES	ZH	N2000		
YD	93	M BOUCHER DE LA RUPELLE/CHRISTIAN MA	8 RUE DE LA CEINTURE 78000 VERSAILLES- Né(e) le 19/03/1940 à 34 MONTPELLIER	ZH	N2000		
YD	94	M BOUCHER DE LA RUPELLE/CHRISTIAN MA	8 RUE DE LA CEINTURE 78000 VERSAILLES- Né(e) le 19/03/1940 à 34 MONTPELLIER	ZH	N2000		
YD	95	M BOUCHER DE LA RUPELLE/CHRISTIAN MA	8 RUE DE LA CEINTURE 78000 VERSAILLES- Né(e) le 19/03/1940 à 34 MONTPELLIER	ZH	N2000		
YD	96	LA FORESTIERE LA ROCHE	14 RUE CARNOT 21210 SAULIEU	ZH	N2000		
YD	97	M BUET/ANDRE JEAN ARMAND - Usufruitier (a	1 BD CARNOT 06400 CANNES- Né(e) le 28/04/1926 à 38 LA TRONCHE|MBRM9C - 8 CHE MON OUSTAOU 06110 LE CANNET- Né(e) le 11/07/1961 à 06 CANNES	ZH	N2000		
YD	98	M BUET/ANDRE JEAN ARMAND - Usufruitier (a	1 BD CARNOT 06400 CANNES- Né(e) le 28/04/1926 à 38 LA TRONCHE|MBRM9C - 8 CHE MON OUSTAOU 06110 LE CANNET- Né(e) le 11/07/1961 à 06 CANNES	ZH	N2000		
YD	99	M TRUCHOT/RICHARD MICHEL	GARROU 46340 LAVERCANTIERE- Né(e) le 19/05/1956 à 78 SANNOIS		N2000		
YD	100	M BUET/ANDRE JEAN ARMAND - Usufruitier (a	1 BD CARNOT 06400 CANNES- Né(e) le 28/04/1926 à 38 LA TRONCHE|MBRM9C - 8 CHE MON OUSTAOU 06110 LE CANNET- Né(e) le 11/07/1961 à 06 CANNES		N2000		
YD	101	M WEREMME/HUGUES DANIEL EUGENE |MI	RUE DE BEAUCOURT 80300 GRANDCOURT- Né(e) le 23/09/1958 à 62 ARRAS|MBSKCW - RUE DE BEAUCOURT 80300 GRANDCOURT- Né(e) le 15/08/1960 à 02 SAINT QUENTIN	ZH	N2000		
YD	102	M WEREMME/HUGUES DANIEL EUGENE |MI	RUE DE BEAUCOURT 80300 GRANDCOURT- Né(e) le 23/09/1958 à 62 ARRAS|MBSKCW - RUE DE BEAUCOURT 80300 GRANDCOURT- Né(e) le 15/08/1960 à 02 SAINT QUENTIN		N2000		
YD	103	M WEREMME/HUGUES DANIEL EUGENE |MI	RUE DE BEAUCOURT 80300 GRANDCOURT- Né(e) le 23/09/1958 à 62 ARRAS|MBSKCW - RUE DE BEAUCOURT 80300 GRANDCOURT- Né(e) le 15/08/1960 à 02 SAINT QUENTIN		N2000		
YD	108	M WEREMME/HUGUES DANIEL EUGENE |MI	RUE DE BEAUCOURT 80300 GRANDCOURT- Né(e) le 23/09/1958 à 62 ARRAS|MBSKCW - RUE DE BEAUCOURT 80300 GRANDCOURT- Né(e) le 15/08/1960 à 02 SAINT QUENTIN		N2000		
YD	109	M WEREMME/HUGUES DANIEL EUGENE |MI	RUE DE BEAUCOURT 80300 GRANDCOURT- Né(e) le 23/09/1958 à 62 ARRAS|MBSKCW - RUE DE BEAUCOURT 80300 GRANDCOURT- Né(e) le 15/08/1960 à 02 SAINT QUENTIN	ZH	N2000		
YD	110	M BOUCHER DE LA RUPELLE/CHRISTIAN MA	8 RUE DE LA CEINTURE 78000 VERSAILLES- Né(e) le 19/03/1940 à 34 MONTPELLIER	ZH	N2000		
YD	111	MME ROULIER/ |MBLNH4 - M TEMEN/DANIEL	A MEZOC DE FROY 58230 DUN-LES-PLACES|MBLNH4 - 3 RUE RIEUSSEC 78220 VIROFLAY	ZH	N2000		
YD	113	COMMUNE DE DUN LES PLACES HABITANTS	LE BOURG 58230 DUN-LES-PLACES		N2000		
YD	114	COMMUNE DE DUN LES PLACES HABITANTS	LE BOURG 58230 DUN-LES-PLACES		N2000		
YD	115	COMMUNE DE DUN LES PLACES HABITANTS	LE BOURG 58230 DUN-LES-PLACES	ZH	N2000		
YD	118	M BEUGNON/DENIS GEORGES PIERRE	MEZOCDEFROY 58230 DUN-LES-PLACES- Né(e) le 26/08/1965 à 21 SAULIEU	ZH			
YD	119	M BEUGNON/DENIS GEORGES PIERRE	MEZOCDEFROY 58230 DUN-LES-PLACES- Né(e) le 26/08/1965 à 21 SAULIEU	ZH	N2000		
YD	120	M BLANDIN/MARCEL GEORGES	LE BOURG 58230 DUN-LES-PLACES- Né(e) le 21/01/1914 à 58 DUN-LES-PLACES	ZH	N2000		
YD	121	COMMUNE DE DUN LES PLACES HABITANTS	LE BOURG 58230 DUN-LES-PLACES		N2000		
YD	129	COMMUNE DE DUN LES PLACES HABITANTS	LE BOURG 58230 DUN-LES-PLACES	ZH	N2000		
YD	130	COMMUNE DE DUN LES PLACES HABITANTS	LE BOURG 58230 DUN-LES-PLACES	ZH	N2000		

DUN-LES-PLACES							
Section	**Parcelle**	**Propriétaire**	**Adresse du propriétaire**	**ZH**	**ENS**	**N2000**	**RNR**
YD	131	COMMUNE DE DUN LES PLACES HABITANTS	LE BOURG 58230 DUN-LES-PLACES	ZH	N2000		
YD	132	M RENON/HENRI MARCEL |MBLLVM - M REN	10 AV AROUET 92330 SCEAUX- Né(e) le 05/10/1935 à 75 PARIS 12|MBLLVM - MEZOC DE FROID 58230 DUN-LES-PLACES- Né(e) le 13/09/1898 à 03 MONTLUCON	ZH	N2000		
YD	133	M RENON/HENRI MARCEL |MBLLVM - M REN	10 AV AROUET 92330 SCEAUX- Né(e) le 05/10/1935 à 75 PARIS 12|MBLLVM - MEZOC DE FROID 58230 DUN-LES-PLACES- Né(e) le 13/09/1898 à 03 MONTLUCON	ZH	N2000		
YD	134	M RENON/HENRI MARCEL |MBLLVM - M REN	10 AV AROUET 92330 SCEAUX- Né(e) le 05/10/1935 à 75 PARIS 12|MBLLVM - MEZOC DE FROID 58230 DUN-LES-PLACES- Né(e) le 13/09/1898 à 03 MONTLUCON	ZH	N2000		
YD	135	M RENON/HENRI MARCEL |MBLLVM - M REN	10 AV AROUET 92330 SCEAUX- Né(e) le 05/10/1935 à 75 PARIS 12|MBLLVM - MEZOC DE FROID 58230 DUN-LES-PLACES- Né(e) le 13/09/1898 à 03 MONTLUCON		N2000		
YD	136	COMMUNE DE DUN LES PLACES HABITANTS	LE BOURG 58230 DUN-LES-PLACES	ZH	N2000		
YD	137	COMMUNE DE DUN LES PLACES HABITANTS	LE BOURG 58230 DUN-LES-PLACES		N2000		
YD	138	COMMUNE DE DUN LES PLACES HABITANTS	LE BOURG 58230 DUN-LES-PLACES		N2000		
YD	139	M BEUGNON/DENIS GEORGES PIERRE	MEZOCDEFROY 58230 DUN-LES-PLACES- Né(e) le 26/08/1965 à 21 SAULIEU		N2000		
YD	140	M TRUCHOT/RICHARD MICHEL	GARROU 46340 LAVERCANTIERE- Né(e) le 19/05/1956 à 78 SANNOIS	ZH	N2000		
YD	141	M BEUGNON/DENIS GEORGES PIERRE	MEZOCDEFROY 58230 DUN-LES-PLACES- Né(e) le 26/08/1965 à 21 SAULIEU	ZH	N2000		
YD	142	M OBRIOT/JEAN JULES MARCEL	1 RUE DU BEL AIR 92190 MEUDON- Né(e) le 30/06/1926 à 14 MEZIDON-CANON	ZH	N2000		
YD	143	M OBRIOT/JEAN JULES MARCEL	1 RUE DU BEL AIR 92190 MEUDON- Né(e) le 30/06/1926 à 14 MEZIDON-CANON	ZH	N2000		
YD	144	MME LEGER/MARIE LOUISE - Usufruitier (asso	1 RUE DES ACACIAS 78660 ABLIS- Né(e) le 07/03/1933 à 58 BRASSY|MBRZ6M - TERRES ET VIGNES DE CHEZ D 16380 FEUILLADE- Né(e) le 28/06/1953 à 58 BRASSY|MBRZ6N - 11 CHE DE LA CROIX DURAND 85400 LUCON- Né(e) le 16/09/1954 à 89 AVALLON|MBRZ6P - 2		N2000		
YD	145	M DESCLOIX/ROBERT JEAN-LOUIS HENRI	LE VIEUX CHATEAU 58230 ST-BRISSON- Né(e) le 23/06/1949 à 58 ST-BRISSON		N2000		
YD	147	M RENON/HENRI MARCEL |MBLLVM - M REN	10 AV AROUET 92330 SCEAUX- Né(e) le 05/10/1935 à 75 PARIS 12|MBLLVM - MEZOC DE FROID 58230 DUN-LES-PLACES- Né(e) le 13/09/1898 à 03 MONTLUCON	ZH	N2000		
YD	148	COMMUNE DE DUN LES PLACES	LE BOURG 58230 DUN-LES-PLACES	ZH	N2000		
YD	149	M CHANUT/NICOLAS NOEL	28 RUE DE CIVRY 75016 PARIS 16- Né(e) le 05/09/1967 à 75 PARIS 08	ZH	N2000		
YD	150	MME BERARD/ANNIE RAYMONDE - Usufruitier	3 AV PAUL DOUMER 75016 PARIS 16- Né(e) le 12/01/1944 à 75 PARIS 12|MBH2BB - 28 RUE DE CIVRY 75016 PARIS 16- Né(e) le 05/09/1967 à 75 PARIS 08		N2000		
YD	151	M RENON/HENRI MARCEL	10 AV AROUET 92330 SCEAUX- Né(e) le 05/10/1935 à 75 PARIS 12		N2000		
YD	152	M DESCLOIX/ROBERT JEAN-LOUIS HENRI	LE VIEUX CHATEAU 58230 ST-BRISSON- Né(e) le 23/06/1949 à 58 ST-BRISSON	ZH	N2000		
YD	153	M RONZEL/BRUNO	4 RUE DES MOULINS 39130 MARIGNY- Né(e) le 29/05/1963 à 89 AUXERRE	ZH	N2000		
YD	154	M OBRIOT/JEAN JULES MARCEL	1 RUE DU BEL AIR 92190 MEUDON- Né(e) le 30/06/1926 à 14 MEZIDON-CANON	ZH	N2000		
YD	155	MME NORIS/MONIQUE CHANTAL |MBSFXB -	RUE DU 19 MARS 1962 58230 DUN-LES-PLACES- Né(e) le 31/12/1951 à 77 LAGNY|MBSFXB - 86 RUE DU GRISARD 69800 ST PRIEST- Né(e) le 30/01/1987 à 21 SAULIEU|MBTNGC - 19 AV DU PARC DES CHAUMES 89200 AVALLON- Né(e) le 01/03/1972 à 89 AVALLON|MBTN	ZH	N2000		
YD	164	MME GRASSIN/SUZANNE GERMAINE	3 RUE RIEUSSEC 78220 VIROFLAY- Né(e) le 16/08/1902 à 75 COLOMBES	ZH	N2000		
YD	165	M RONZEL/BRUNO	4 RUE DES MOULINS 39130 MARIGNY- Né(e) le 29/05/1963 à 89 AUXERRE	ZH	N2000		
YD	170	M DIRSON/JEAN MICHEL	LES BOURDEAUX 58230 DUN-LES-PLACES- Né(e) le 02/01/1947 à 21 SAULIEU	ZH	N2000		

DUN-LES-PLACES							
Section	**Parcelle**	**Propriétaire**	**Adresse du propriétaire**	**ZH**	**ENS**	**N2000**	**RNR**
YE	1	MME VASSEUR/LUCETTE RENEE ADELAIDE	MEZOCDEFROY 58230 DUN-LES-PLACES- Né(e) le 16/04/1941 à 80 ABBEVILLE	ZH			
YE	2	M ROUSSEAUX/JEAN-JACQUES |MBL5KF - M	11 RUE ROBERT ET SONIA DELAUNAY 75011 PARIS- Né(e) le 15/06/1951 à 75 PARIS 18|MBL5KF - 2 RUE DE BRAOUET 33260 LA TESTE DE BUCH- Né(e) le 06/11/1947 à 75 PARIS 20|MBMK85 - 15 RUE PAUL DOUMER 93300 AUBERVILLIERS- Né(e) le 06/03/1923 à 58 DU	ZH	N2000		
YE	3	M ROUSSEAUX/JEAN-JACQUES |MBL5KF - M	11 RUE ROBERT ET SONIA DELAUNAY 75011 PARIS- Né(e) le 15/06/1951 à 75 PARIS 18|MBL5KF - 2 RUE DE BRAOUET 33260 LA TESTE DE BUCH- Né(e) le 06/11/1947 à 75 PARIS 20|MBMK85 - 15 RUE PAUL DOUMER 93300 AUBERVILLIERS- Né(e) le 06/03/1923 à 58 DU	ZH	N2000		
YE	4	M BEUGNON/DENIS GEORGES PIERRE	MEZOCDEFROY 58230 DUN-LES-PLACES- Né(e) le 26/08/1965 à 21 SAULIEU	ZH	N2000		
YE	8	MME LEGER/MARIE LOUISE - Usufruitier (asso	1 RUE DES ACACIAS 78660 ABLIS- Né(e) le 07/03/1933 à 58 BRASSY|MBRZ6M - TERRES ET VIGNES DE CHEZ D 16380 FEUILLADE- Né(e) le 28/06/1953 à 58 BRASSY|MBRZ6N - 11 CHE DE LA CROIX DURAND 85400 LUCON- Né(e) le 16/09/1954 à 89 AVALLON|MBRZ6P - 2	ZH	N2000		
YE	20	M VANZETTO/GUIDO PIERRE |MBKM8C - MM	MOULIN DU RAILLY 58230 DUN-LES-PLACES- Né(e) le 04/05/1936 à 75 COLOMBES|MBKM8C - 58230 DUN-LES-PLACES- Né(e) le 03/10/1943 à 58 DUN-LES-PLACES		N2000		
YE	21	MME DIZIEN/NOELE GEORGETTE SIMONE	22 RUE DU ROITELET 86180 BUXEROLLES- Né(e) le 03/04/1950 à 21 SAULIEU	ZH	N2000		
YE	22	M ROUMIER/ARNAUD MICHEL JEAN-FRANCO	LES PRES BOURON 58230 DUN-LES-PLACES- Né(e) le 16/05/1984 à 75 PARIS 16		N2000		
YE	37	M RONZEL/BRUNO	4 RUE DES MOULINS 39130 MARIGNY- Né(e) le 29/05/1963 à 89 AUXERRE		N2000		
YE	38	M DEBLONDE/JEAN CLAUDE ABEL CORNEIL	14 MEZOCDEFROY 58230 DUN-LES-PLACES- Né(e) le 29/09/1957 à 59 HONDSCHOOTE|MBMRK9 - 14 MEZOCDEFROY 58230 DUN-LES-PLACES- Né(e) le 07/02/1965 à 59 MALO-LES-BAINS		N2000		
YE	65	M GARNIER/SEBASTIEN LAURENT ANDRE	LES VALOTTES 58230 ALLIGNY-EN-MORVAN- Né(e) le 23/06/1969 à 71 AUTUN	ZH			
YE	66	M BEUGNON/DENIS GEORGES PIERRE	MEZOCDEFROY 58230 DUN-LES-PLACES- Né(e) le 26/08/1965 à 21 SAULIEU	ZH	N2000		
YE	67	M BEUGNON/DENIS GEORGES PIERRE	MEZOCDEFROY 58230 DUN-LES-PLACES- Né(e) le 26/08/1965 à 21 SAULIEU	ZH	N2000		
YE	68	SYNDICAT MIXTE DU PARC REGIONAL DU M	58230 ST-BRISSON	ZH	N2000	RNR	PNR
YE	69	SYNDICAT MIXTE DU PARC REGIONAL DU M	21000 DIJON	ZH	N2000	RNR	PNR
YE	70	LA FORESTIERE LA ROCHE	14 RUE CARNOT 21210 SAULIEU	ZH	N2000	RNR	
YE	71	M VENIFLEIS/FRANCOIS MICHEL	4 RUE DU PLATEAU 94800 VILLEJUIF- Né(e) le 18/07/1949 à 75 PARIS 13	ZH	N2000		
YE	72	COMMUNE DE DUN LES PLACES	LE BOURG 58230 DUN-LES-PLACES	ZH	N2000		
YE	73	MME BACHELIN/MONIQUE ALBERTINE |MBS	LE BOURG 58230 DUN-LES-PLACES- Né(e) le 05/05/1952 à 21 SAULIEU|MBSQVB - 1 RUE SATURNIN FABRE 89100 SENS- Né(e) le 30/07/1954 à 21 SAULIEU|MBSQVC - 772 RUE RETOT 14330 LE MOLAY LITTRY- Né(e) le 25/06/1973 à 89 AVALLON|MBSQVD - 8 RUE DES TE	ZH	N2000		
YE	75	MME BACHELIN/MONIQUE ALBERTINE |MBS	LE BOURG 58230 DUN-LES-PLACES- Né(e) le 05/05/1952 à 21 SAULIEU|MBSQVB - 1 RUE SATURNIN FABRE 89100 SENS- Né(e) le 30/07/1954 à 21 SAULIEU|MBSQVC - 772 RUE RETOT 14330 LE MOLAY LITTRY- Né(e) le 25/06/1973 à 89 AVALLON|MBSQVD - 8 RUE DES TE		N2000		
YE	79	LA FORESTIERE LA ROCHE	14 RUE CARNOT 21210 SAULIEU		N2000		
YE	80	LA FORESTIERE LA ROCHE	14 RUE CARNOT 21210 SAULIEU	ZH	N2000		
YE	81	MME MORIZOT/JEANNINE - Usufruitier (associ	5 PL LOUIS LEPERE 58290 MOULINS-ENGILBERT- Né(e) le 22/06/1925 à 58 LUZY|MBJKRG - 7 AV FRANCOIS MITTERRAND 58290 MOULINS-ENGILBERT- Né(e) le 17/06/1948 à 58 MOULINS-ENGILBERT	ZH	N2000		

DUN-LES-PLACES							
Section	**Parcelle**	**Propriétaire**	**Adresse du propriétaire**	**ZH**	**ENS**	**N2000**	**RNR**
YE	82	M RONZEL/BRUNO	4 RUE DES MOULINS 39130 MARIGNY- Né(e) le 29/05/1963 à 89 AUXERRE		N2000		
YE	83	M RONZEL/BRUNO	4 RUE DES MOULINS 39130 MARIGNY- Né(e) le 29/05/1963 à 89 AUXERRE	ZH	N2000		
YE	95	M GARNIER/SEBASTIEN LAURENT ANDRE	LES VALOTTES 58230 ALLIGNY-EN-MORVAN- Né(e) le 23/06/1969 à 71 AUTUN	ZH			
YE	97	M CHAVENTON/BERNARD CHRISTIAN |MBJI	LE PARC 58230 DUN-LES-PLACES- Né(e) le 08/01/1947 à 21 SAULIEU|MBJMSJ - LE PARC 58230 DUN-LES-PLACES- Né(e) le 25/09/1948 à 89 AVALLON		N2000		
YE	98	MME BACHELIN/MONIQUE ALBERTINE |MBS	LE BOURG 58230 DUN-LES-PLACES- Né(e) le 05/05/1952 à 21 SAULIEU|MBSQVB - 1 RUE SATURNIN FABRE 89100 SENS- Né(e) le 30/07/1954 à 21 SAULIEU|MBSQVC - 772 RUE RETOT 14330 LE MOLAY LITTRY- Né(e) le 25/06/1973 à 89 AVALLON|MBSQVD - 8 RUE DES TE		N2000		
YE	99	MME BACHELIN/MONIQUE ALBERTINE |MBS	LE BOURG 58230 DUN-LES-PLACES- Né(e) le 05/05/1952 à 21 SAULIEU|MBSQVB - 1 RUE SATURNIN FABRE 89100 SENS- Né(e) le 30/07/1954 à 21 SAULIEU|MBSQVC - 772 RUE RETOT 14330 LE MOLAY LITTRY- Né(e) le 25/06/1973 à 89 AVALLON|MBSQVD - 8 RUE DES TE		N2000		
YE	100	LA FORESTIERE LA ROCHE	14 RUE CARNOT 21210 SAULIEU	ZH	N2000		
YE	101	M DESCLOIX/ROBERT JEAN-LOUIS HENRI	LE VIEUX CHATEAU 58230 ST-BRISSON- Né(e) le 23/06/1949 à 58 ST-BRISSON	ZH	N2000		
YE	102	M WEREMME/HUGUES DANIEL EUGENE |MI	RUE DE BEAUCOURT 80300 GRANDCOURT- Né(e) le 23/09/1958 à 62 ARRAS|MBSKCW - RUE DE BEAUCOURT 80300 GRANDCOURT- Né(e) le 15/08/1960 à 02 SAINT QUENTIN		N2000		
YE	103	M DEYDIER/GEORGES	27 PL DU MARCHE ST HONORE 75001 PARIS	ZH	N2000		
YE	104	COMMUNE DE DUN LES PLACES	58230 DUN-LES-PLACES	ZH	N2000		
YE	105	COMMUNE DE DUN LES PLACES	58230 DUN-LES-PLACES	ZH	N2000		
YE	107	M POUMOT/ERIC	23BRTE DU MORVAN 89200 MAGNY- Né(e) le 22/05/1975 à 89 AVALLON	ZH	N2000		
ZA	1	MME MARECHAL/DANIELLE GABRIELLE ROB	HAMEAU DE CHANTEAU 21210 SAINT-DIDIER- Né(e) le 25/12/1943 à 69 LYON 3EME|MBJ3BC - VILLAGE 21210 SAINT-DIDIER- Né(e) le 04/01/1969 à 69 LYON 8EME|MBKV5G - HAMEAU DE GRANVAULT 21210 SAINT-DIDIER- Né(e) le 31/05/1974 à 69 LYON 8EME	ZH			
ZA	3	MME SERGENT/ODETTE FRANCOISE AUGUS	BONIN 58230 MONTSAUCHE LES SETTONS- Né(e) le 04/04/1945 à 58 DUN-LES-PLACES|MBJT2C - MEZOCDEFROY 58230 DUN-LES-PLACES- Né(e) le 16/08/1951 à 58 DUN-LES-PLACES|MBL5X2 - RUE DU 19 MARS 1962 58230 DUN-LES-PLACES- Né(e) le 31/10/1940 à 58 MAR	ZH			
ZA	4	M MONTERNIER/MARCEL	11 AV GAMBETTA 42300 ROANNE- Né(e) le 23/06/1925 à 42 ROANNE	ZH			
ZA	6	MME SERGENT/ODETTE FRANCOISE AUGUS	BONIN 58230 MONTSAUCHE LES SETTONS- Né(e) le 04/04/1945 à 58 DUN-LES-PLACES|MBJT2C - MEZOCDEFROY 58230 DUN-LES-PLACES- Né(e) le 16/08/1951 à 58 DUN-LES-PLACES|MBL5X2 - RUE DU 19 MARS 1962 58230 DUN-LES-PLACES- Né(e) le 31/10/1940 à 58 MAR	ZH			
ZA	7	M MONTERNIER/MARCEL	11 AV GAMBETTA 42300 ROANNE- Né(e) le 23/06/1925 à 42 ROANNE	ZH			
ZA	8	M MONTERNIER/MARCEL	11 AV GAMBETTA 42300 ROANNE- Né(e) le 23/06/1925 à 42 ROANNE	ZH			
ZA	9	M MONTERNIER/MARCEL	11 AV GAMBETTA 42300 ROANNE- Né(e) le 23/06/1925 à 42 ROANNE	ZH			
ZA	10	M MONTERNIER/MARCEL	11 AV GAMBETTA 42300 ROANNE- Né(e) le 23/06/1925 à 42 ROANNE	ZH			
ZA	17	M MONTERNIER/MARCEL	11 AV GAMBETTA 42300 ROANNE- Né(e) le 23/06/1925 à 42 ROANNE	ZH			
ZA	18	M MONTERNIER/MARCEL	11 AV GAMBETTA 42300 ROANNE- Né(e) le 23/06/1925 à 42 ROANNE	ZH			
ZA	50	M MONTERNIER/MARCEL	11 AV GAMBETTA 42300 ROANNE- Né(e) le 23/06/1925 à 42 ROANNE	ZH			
ZA	54	COMMUNE DE DUN LES PLACES HABITANTS	LE BOURG 58230 DUN-LES-PLACES	ZH			
ZA	55	GFR BON	5 RTE DE FULVY 89160 CHASSIGNELLES	ZH			

DUN-LES-PLACES							
Section	**Parcelle**	**Propriétaire**	**Adresse du propriétaire**	**ZH**	**ENS**	**N2000**	**RNR**
ZA	56	M MALVICHE/OLIVIER ANDRE |MBMJ9C - MM	LE VIEUX DUN 58230 DUN-LES-PLACES- Né(e) le 12/02/1964 à 21 SAULIEU|MBMJ9C - LE VIEUX DUN 58230 DUN-LES-PLACES- Né(e) le 24/06/1965 à 89 AVALLON	ZH			
ZA	57	M MALVICHE/OLIVIER ANDRE |MBMJ9C - MM	LE VIEUX DUN 58230 DUN-LES-PLACES- Né(e) le 12/02/1964 à 21 SAULIEU|MBMJ9C - LE VIEUX DUN 58230 DUN-LES-PLACES- Né(e) le 24/06/1965 à 89 AVALLON	ZH			
ZA	59	M MALVICHE/OLIVIER ANDRE	LE VIEUX DUN 58230 DUN-LES-PLACES- Né(e) le 12/02/1964 à 21 SAULIEU	ZH			
ZA	60	M MALVICHE/OLIVIER ANDRE	LE VIEUX DUN 58230 DUN-LES-PLACES- Né(e) le 12/02/1964 à 21 SAULIEU	ZH			
ZA	62	MME MARECHAL/DANIELLE GABRIELLE ROB	HAMEAU DE CHANTEAU 21210 SAINT-DIDIER- Né(e) le 25/12/1943 à 69 LYON 3EME|MBJ3BC - VILLAGE 21210 SAINT-DIDIER- Né(e) le 04/01/1969 à 69 LYON 8EME|MBKV5G - HAMEAU DE GRANVAULT 21210 SAINT-DIDIER- Né(e) le 31/05/1974 à 69 LYON 8EME	ZH			
ZA	64	M MALVICHE/OLIVIER ANDRE	LE VIEUX DUN 58230 DUN-LES-PLACES- Né(e) le 12/02/1964 à 21 SAULIEU	ZH			
ZA	66	MME MARECHAL/DANIELLE GABRIELLE ROB	HAMEAU DE CHANTEAU 21210 SAINT-DIDIER- Né(e) le 25/12/1943 à 69 LYON 3EME|MBJ3BC - VILLAGE 21210 SAINT-DIDIER- Né(e) le 04/01/1969 à 69 LYON 8EME|MBKV5G - HAMEAU DE GRANVAULT 21210 SAINT-DIDIER- Né(e) le 31/05/1974 à 69 LYON 8EME	ZH			
ZA	90	MME GUILLAUME/DOMINIQUE SIMONE |MBR	73 RUE DE PARIS 93380 PIERREFITTE SUR SEINE- Né(e) le 08/06/1953 à 75 SAINT-DENIS|MBRXTF - 8 AV GENERAL GALLIENI 93380 PIERREFITTE SUR SEINE- Né(e) le 10/08/1958 à 75 SAINT-DENIS	ZH			
ZA	112	M MALVICHE/OLIVIER ANDRE |MBMJ9C - MM	LE VIEUX DUN 58230 DUN-LES-PLACES- Né(e) le 12/02/1964 à 21 SAULIEU|MBMJ9C - LE VIEUX DUN 58230 DUN-LES-PLACES- Né(e) le 24/06/1965 à 89 AVALLON	ZH			
ZA	125	M MALVICHE/OLIVIER ANDRE |MBMJ9C - MM	LE VIEUX DUN 58230 DUN-LES-PLACES- Né(e) le 12/02/1964 à 21 SAULIEU|MBMJ9C - LE VIEUX DUN 58230 DUN-LES-PLACES- Né(e) le 24/06/1965 à 89 AVALLON	ZH			
ZB	3	MME PONANT/STEPHANIE MARIE AGATHE	MEZAUGUICHARD 58230 DUN-LES-PLACES- Né(e) le 20/10/1967 à 50 SAINT-LO	ZH			
ZB	4	M DUPRE/CHRISTIAN JEAN |MBR3RN - M DU	3 ALL DES PERROQUETS 91100 CORBEIL ESSONNES- Né(e) le 03/10/1957 à 78 SAVIGNY-SUR-ORGE|MBR3RN - 6 RUE ALBERT DURER 91390 MORSANG SUR ORGE- Né(e) le 30/07/1959 à 78 SAVIGNY-SUR-ORGE	ZH			
ZB	6	M MALVICHE/OLIVIER ANDRE	LE VIEUX DUN 58230 DUN-LES-PLACES- Né(e) le 12/02/1964 à 21 SAULIEU	ZH			
ZB	9	MME MARECHAL/DANIELLE GABRIELLE ROB	HAMEAU DE CHANTEAU 21210 SAINT-DIDIER- Né(e) le 25/12/1943 à 69 LYON 3EME|MBJ3BC - VILLAGE 21210 SAINT-DIDIER- Né(e) le 04/01/1969 à 69 LYON 8EME|MBKV5G - HAMEAU DE GRANVAULT 21210 SAINT-DIDIER- Né(e) le 31/05/1974 à 69 LYON 8EME	ZH			
ZB	16	COMMUNE DE DUN LES PLACES	LE BOURG 58230 DUN-LES-PLACES	ZH			
ZB	18	COMMUNE DE DUN LES PLACES	LE BOURG 58230 DUN-LES-PLACES	ZH			
ZB	32	MME MORI/MARIE-THERESE	LE BOURG 58230 DUN-LES-PLACES- Né(e) le 03/06/1956 à 58 DUN-LES-PLACES	ZH			
ZB	33	M CROIX/DAVID JOSEPH	2 RUE COLBERT 21200 BEAUNE- Né(e) le 04/10/1978 à 37 CHAMBRAY LES TOURS	ZH			
ZB	34	M CHAVENTON/PHILIPPE ANDRE ROGER	LE PARC 58230 DUN-LES-PLACES- Né(e) le 23/04/1983 à 21 SAULIEU	ZH			
ZB	39	M MALVICHE/OLIVIER ANDRE	LE VIEUX DUN 58230 DUN-LES-PLACES- Né(e) le 12/02/1964 à 21 SAULIEU	ZH			
ZB	40	M VOILLOT/JEAN CLAUDE	LE VIEUX DUN 58230 DUN-LES-PLACES- Né(e) le 19/09/1938 à 75 PARIS 14	ZH			
ZB	43	M MALVICHE/OLIVIER ANDRE	LE VIEUX DUN 58230 DUN-LES-PLACES- Né(e) le 12/02/1964 à 21 SAULIEU	ZH			

DUN-LES-PLACES							
Section	**Parcelle**	**Propriétaire**	**Adresse du propriétaire**	**ZH**	**ENS**	**N2000**	**RNR**
ZB	44	M MALVICHE/OLIVIER ANDRE	LE VIEUX DUN 58230 DUN-LES-PLACES- Né(e) le 12/02/1964 à 21 SAULIEU	ZH			
ZB	45	M GARNIER/ROGER CLAUDE |MBGR22 - M C	176BRUE JEAN JAURES 94700 MAISONS ALFORT- Né(e) le 14/01/1924 à 75 PARIS 08|MBGR22 - 2ARUE DU CHAZEAU 58320 POUGUES LES EAUX- Né(e) le 07/05/1929 à 58 DUN-LES-PLACES|MBL8DC - 50 RUE PAUL ALLEGOT 59310 AIX-EN-PEVELE- Né(e) le 03/06/1957 à 7	ZH			
ZB	48	M MALVICHE/OLIVIER ANDRE	LE VIEUX DUN 58230 DUN-LES-PLACES- Né(e) le 12/02/1964 à 21 SAULIEU	ZH			
ZB	49	M GAVINET/JEAN-PIERRE	242 CHE DES MOULINS 30630 MONTCLUS- Né(e) le 22/11/1951 à 75 VITRY SUR SEINE	ZH			
ZB	50	M CROIX/DAVID JOSEPH	2 RUE COLBERT 21200 BEAUNE- Né(e) le 04/10/1978 à 37 CHAMBRAY LES TOURS	ZH			
ZB	51	M CROIX/DAVID JOSEPH	2 RUE COLBERT 21200 BEAUNE- Né(e) le 04/10/1978 à 37 CHAMBRAY LES TOURS	ZH			
ZB	52	M CROIX/DAVID JOSEPH	2 RUE COLBERT 21200 BEAUNE- Né(e) le 04/10/1978 à 37 CHAMBRAY LES TOURS	ZH			
ZB	59	M GUILLAUME/PIERRE HENRI |MBL5X2 - MM	RUE DU 19 MARS 1962 58230 DUN-LES-PLACES- Né(e) le 02/02/1934 à 58 DUN-LES-PLACES|MBL5X2 - RUE DU 19 MARS 1962 58230 DUN-LES-PLACES- Né(e) le 31/10/1940 à 58 MARIGNY-L EGLISE	ZH			
ZB	60	MME BERNARD/SYLVIE CHRISTIANE |MBMG	3 AV DE LA GARE 89270 ARCY SUR CURE- Né(e) le 27/11/1969 à 89 AVALLON|MBMGC3 - LES VERNOIS 58230 DUN-LES-PLACES- Né(e) le 23/09/1971 à 89 AVALLON|MBMGC4 - 6TRUE JULES RENARD 58800 CORBIGNY- Né(e) le 22/04/1974 à 89 AVALLON	ZH			
ZB	61	GROUPEMENT FORESTIER DES MONTS DU	1 AV SAISSY 06400 CANNES	ZH			
ZB	62	M CHOPARD/DOMINIQUE |MBMBM3 - MME C	36 WEDSTRASSECH-8004 ZURICH SUISSE- Né(e) le 01/04/1955 à 99 ZURICH|MBMBM3 - 4 CHEMIN DE MEZERYJOUXTENS 1008 SUISSE- Né(e) le 15/12/1951 à 99 SUISSE	ZH			
ZB	65	GROUPEMENT FORESTIER DES MONTS DU	1 AV SAISSY 06400 CANNES	ZH			
ZB	66	GROUPEMENT FORESTIER DES MONTS DU	1 AV SAISSY 06400 CANNES	ZH			
ZB	71	M BLOEMINK/DAVE |MBM597 - MME ADRIAA	ROTTEKADE 239B2661 JX BERGSCHENHOEK PAYS-BAS- Né(e) le 11/02/1962 à 99 PAYS BAS VOORBURG|MBM597 - ROTTERDAM SE RIJWEG 50 3043BM ROTTERDAM PAYS-BAS- Né(e) le 10/09/1966 à 99 PAYS BAS ROTTERDAM|MBM599 - 2266 LP LEIDSCHENDAMWILSVEEN 39 B PAYS-B	ZH			
ZB	72	M BLOEMINK/DAVE |MBM597 - MME ADRIAA	ROTTEKADE 239B2661 JX BERGSCHENHOEK PAYS-BAS- Né(e) le 11/02/1962 à 99 PAYS BAS VOORBURG|MBM597 - ROTTERDAM SE RIJWEG 50 3043BM ROTTERDAM PAYS-BAS- Né(e) le 10/09/1966 à 99 PAYS BAS ROTTERDAM|MBM599 - 2266 LP LEIDSCHENDAMWILSVEEN 39 B PAYS-B	ZH			
ZB	73	M BLOEMINK/DAVE |MBM597 - MME ADRIAA	ROTTEKADE 239B2661 JX BERGSCHENHOEK PAYS-BAS- Né(e) le 11/02/1962 à 99 PAYS BAS VOORBURG|MBM597 - ROTTERDAM SE RIJWEG 50 3043BM ROTTERDAM PAYS-BAS- Né(e) le 10/09/1966 à 99 PAYS BAS ROTTERDAM|MBM599 - 2266 LP LEIDSCHENDAMWILSVEEN 39 B PAYS-B	ZH			
ZB	87	M GRANET/PHILIPPE	L HUIS TRIPIER 58230 DUN-LES-PLACES- Né(e) le 10/08/1968 à 63 CLERMONT FERRAND	ZH			
ZB	88	MME BERNARD/SYLVIE CHRISTIANE |MBLP	3 AV DE LA GARE 89270 ARCY SUR CURE- Né(e) le 27/11/1969 à 89 AVALLON|MBLP8L - 2 RUE EAUX BONNES 21390 AISY-SOUS-THIL- Né(e) le 04/01/1936 à 58 DUN-LES-PLACES|MBMGC3 - LES VERNOIS 58230 DUN-LES-PLACES- Né(e) le 23/09/1971 à 89 AVALLON|MBM	ZH			

DUN-LES-PLACES							
Section	**Parcelle**	**Propriétaire**	**Adresse du propriétaire**	**ZH**	**ENS**	**N2000**	**RNR**
ZB	89	MME BERNASCONI/HELENE MATHILDE ANDR	CHEMIN DES GRANDS CHAMPS 21196 GLAND SUISSE- Né(e) le 17/08/1955 à 75 PARIS 16	ZH			
ZB	90	MME BERNASCONI/HELENE MATHILDE ANDR	CHEMIN DES GRANDS CHAMPS 21196 GLAND SUISSE- Né(e) le 17/08/1955 à 75 PARIS 16	ZH			
ZB	92	M REZIGA/HAMIDA ALI |MBLS6S - MME DELV	LE VIEUX DUN 58230 DUN-LES-PLACES- Né(e) le 03/11/1950 à 75 CLICHY|MBLS6S - LE VIEUX DUN 58230 DUN-LES-PLACES- Né(e) le 07/09/1957 à 75 MONTREUIL SOUS BOIS	ZH			
ZB	94	COMMUNE DE DUN LES PLACES	58230 DUN-LES-PLACES	ZH			
ZB	95	MME SEILER/SONIA ALICE	2 RTE DES GORGES DU TARN 12520 PAULHE- Né(e) le 15/04/1960 à 75 SAINT-MAUR-DES-FOSSES	ZH			
ZB	97	M TINGUELY/RUBENS ERIC |MBQRX2 - MME	4 RUE LEON CHARTIER 91160 SAULX-LES-CHARTREUX- Né(e) le 04/06/2002 à 91 MASSY|MBQRX2 - 4 RUE LEON CHARTIER 91160 SAULX-LES-CHARTREUX- Né(e) le 17/05/1997 à 92 CHATENAY-MALABRY	ZH			
ZB	98	COMMUNE DE DUN LES PLACES	LE BOURG 58230 DUN-LES-PLACES	ZH			
ZB	99	MME ROULOT/LUCIENNE MARIE MARGUERIT	BORNOUX 58230 DUN-LES-PLACES- Né(e) le 17/05/1939 à 58 DUN-LES-PLACES	ZH			
ZB	102	MME BENOIT/GENEVIEVE NICOLLE	5 SQ DU SARMENT 49000 ANGERS- Né(e) le 14/10/1940 à 75 PARIS 14	ZH			
ZB	103	MME OOSTERWAAL/MARIA - Usufruitier (assoc	L HUIS LORIOT 58230 DUN-LES-PLACES- Né(e) le 06/07/1947 à 99 PAYS-BAS|MBMJQC - LE VIEUX DUN 58230 DUN-LES-PLACES- Né(e) le 17/05/1990 à 89 AVALLON	ZH			
ZB	105	M MADELEINAT/NICOLAS JEAN-PAUL	21 RTE DE LA VERDIERE 89630 QUARRE-LES-TOMBES- Né(e) le 07/12/1980 à 21 SEMUR-EN-AUXOIS	ZH			
ZB	108	M MALVICHE/OLIVIER ANDRE |MBMJ9C - MM	LE VIEUX DUN 58230 DUN-LES-PLACES- Né(e) le 12/02/1964 à 21 SAULIEU|MBMJ9C - LE VIEUX DUN 58230 DUN-LES-PLACES- Né(e) le 24/06/1965 à 89 AVALLON	ZH			
ZB	112	MME GUILLAUME/JEANNINE GINETTE |MBM	LES VERNOIS 58230 DUN-LES-PLACES- Né(e) le 18/05/1941 à 58 MONTSAUCHE LES SETTONS|MBMGC2 - 3 AV DE LA GARE 89270 ARCY SUR CURE- Né(e) le 27/11/1969 à 89 AVALLON|MBMGC3 - LES VERNOIS 58230 DUN-LES-PLACES- Né(e) le 23/09/1971 à 89 AVALLON|M	ZH			
ZB	118	MME BERNARD/SYLVIE CHRISTIANE |MBMG	3 AV DE LA GARE 89270 ARCY SUR CURE- Né(e) le 27/11/1969 à 89 AVALLON|MBMGC3 - LES VERNOIS 58230 DUN-LES-PLACES- Né(e) le 23/09/1971 à 89 AVALLON|MBMGC4 - 6TRUE JULES RENARD 58800 CORBIGNY- Né(e) le 22/04/1974 à 89 AVALLON	ZH			
ZB	128	MME BERNASCONI/HELENE MATHILDE ANDR	CHEMIN DES GRANDS CHAMPS 21196 GLAND SUISSE- Né(e) le 17/08/1955 à 75 PARIS 16	ZH			
ZB	230	MME ROULOT/LUCIENNE MARIE MARGUERIT	BORNOUX 58230 DUN-LES-PLACES- Né(e) le 17/05/1939 à 58 DUN-LES-PLACES	ZH			
ZB	236	M MALVICHE/OLIVIER ANDRE	LE VIEUX DUN 58230 DUN-LES-PLACES- Né(e) le 12/02/1964 à 21 SAULIEU	ZH			
ZB	237	M DELHAYE/BRUNO PASCAL ROGER	127 AV J B CLEMENT 92100 BOULOGNE BILLANCOURT- Né(e) le 20/04/1960 à 75 NEUILLY-SUR-SEINE	ZH			
ZB	242	M MALVICHE/OLIVIER ANDRE	LE VIEUX DUN 58230 DUN-LES-PLACES- Né(e) le 12/02/1964 à 21 SAULIEU	ZH			
ZB	254	COMMUNE DE DUN LES PLACES	LE BOURG 58230 DUN-LES-PLACES	ZH			
ZB	257	MME BERNASCONI/HELENE MATHILDE ANDR	CHEMIN DES GRANDS CHAMPS 21196 GLAND SUISSE- Né(e) le 17/08/1955 à 75 PARIS 16	ZH			
ZB	275	COMMUNE DE DUN LES PLACES	58230 DUN-LES-PLACES	ZH			
ZB	276	M MALVICHE/OLIVIER ANDRE	LE VIEUX DUN 58230 DUN-LES-PLACES- Né(e) le 12/02/1964 à 21 SAULIEU	ZH			
ZB	278	COMMUNE DE DUN LES PLACES	58230 DUN-LES-PLACES	ZH			

DUN-LES-PLACES							
Section	**Parcelle**	**Propriétaire**	**Adresse du propriétaire**	**ZH**	**ENS**	**N2000**	**RNR**
ZB	279	M MALVICHE/OLIVIER ANDRE	LE VIEUX DUN 58230 DUN-LES-PLACES- Né(e) le 12/02/1964 à 21 SAULIEU	ZH			
ZB	280	COMMUNE DE DUN LES PLACES	58230 DUN-LES-PLACES	ZH			
ZB	281	COMMUNE DE DUN LES PLACES	58230 DUN-LES-PLACES	ZH			
ZB	282	M VOILLOT/JEAN CLAUDE	LE VIEUX DUN 58230 DUN-LES-PLACES- Né(e) le 19/09/1938 à 75 PARIS 14	ZH			
ZB	284	MME PONANT/STEPHANIE MARIE AGATHE	MEZAUGUICHARD 58230 DUN-LES-PLACES- Né(e) le 20/10/1967 à 50 SAINT-LO	ZH			
ZB	285	M DELHAYE/BRUNO PASCAL ROGER	127 AV J B CLEMENT 92100 BOULOGNE BILLANCOURT- Né(e) le 20/04/1960 à 75 NEUILLY-SUR-SEINE	ZH			
ZC	1	M MALVICHE/OLIVIER ANDRE	LE VIEUX DUN 58230 DUN-LES-PLACES- Né(e) le 12/02/1964 à 21 SAULIEU	ZH			
ZC	2	M MALVICHE/OLIVIER ANDRE	LE VIEUX DUN 58230 DUN-LES-PLACES- Né(e) le 12/02/1964 à 21 SAULIEU	ZH			
ZC	3	M BOLLO/EMILIANO	VIA MONDESCO 19VIVERONE ITALIE- Né(e) le 12/05/1972 à 99 ITALIE	ZH			
ZC	4	M LASEUR/FRANCOIS ALEXANDRE MAXIME	1 RUE DE LA MESSE 21320 POUILLY-EN-AUXOIS- Né(e) le 03/02/1938 à 58 SAINT-PARIZE-LE-CHATEL|MBCSFK - 1 RUE DE LA MESSE 21320 POUILLY-EN-AUXOIS- Né(e) le 18/02/1946 à 75 PARIS 14	ZH			
ZC	5	M BOURDIER/ALAIN GUY CHARLES ALPHONS	LE VIEUX DUN 58230 DUN-LES-PLACES- Né(e) le 25/10/1942 à 75 PARIS 12|MBR537 - 1 RUE JOSEPHIN SOULARY 69004 LYON- Né(e) le 03/11/1970 à 94 SAINT-MAUR-DES-FOSSES|MBLQH3 - LE VIEUX DUN 58230 DUN-LES-PLACES- Né(e) le 30/05/1945 à 75 CRETEIL|MB	ZH			
ZC	8	M BOURDIER/ALAIN GUY CHARLES ALPHONS	LE VIEUX DUN 58230 DUN-LES-PLACES- Né(e) le 25/10/1942 à 75 PARIS 12|MBR537 - 1 RUE JOSEPHIN SOULARY 69004 LYON- Né(e) le 03/11/1970 à 94 SAINT-MAUR-DES-FOSSES|MBLQH3 - LE VIEUX DUN 58230 DUN-LES-PLACES- Né(e) le 30/05/1945 à 75 CRETEIL|MB	ZH			
ZC	10	M GARNIER/ROGER CLAUDE |MBGR22 - M C	176BRUE JEAN JAURES 94700 MAISONS ALFORT- Né(e) le 14/01/1924 à 75 PARIS 08|MBGR22 - 2ARUE DU CHAZEAU 58320 POUGUES LES EAUX- Né(e) le 07/05/1929 à 58 DUN-LES-PLACES|MBL8DC - 50 RUE PAUL ALLEGOT 59310 AIX-EN-PEVELE- Né(e) le 03/06/1957 à 7	ZH			
ZC	13	M POILLOT/STEPHANE JEAN-PIERRE	14BVOIEROMAINE 21700 SAINT-BERNARD- Né(e) le 19/08/1978 à 89 AVALLON	ZH			
ZC	14	MME AMIEL/SUZANNE MARIE - Usufruitier (ass	33 AV DU BACST MAUR DES FOSSES 94210 LA VARENNE ST HILAIRE- Né(e) le 21/11/1923 à 75 PARIS 5E ARRONDISSEMENT|MBKZKL - 3 AV DE CHANZYST MAUR DES FOSSES 94210 LA VARENNE ST HILAIRE- Né(e) le 20/03/1943 à 58 DUN-LES-PLACES|MBKZKM - 11 AV MI	ZH			
ZC	15	M GARNIER/ROGER CLAUDE |MBGR22 - M C	176BRUE JEAN JAURES 94700 MAISONS ALFORT- Né(e) le 14/01/1924 à 75 PARIS 08|MBGR22 - 2ARUE DU CHAZEAU 58320 POUGUES LES EAUX- Né(e) le 07/05/1929 à 58 DUN-LES-PLACES|MBL8DC - 50 RUE PAUL ALLEGOT 59310 AIX-EN-PEVELE- Né(e) le 03/06/1957 à 7	ZH			
ZC	16	MME BERNARD/MICHELINE ANDREE |MBK5	13 PL DE L EGLISE 89200 MAGNY- Né(e) le 14/07/1945 à 21 SAULIEU|MBK574 - LA CHAUME AUX RENARDS 58140 MARIGNY-L EGLISE- Né(e) le 24/12/1940 à 58 DUN-LES-PLACES	ZH			
ZC	17	M GARNIER/ROGER CLAUDE |MBGR22 - M C	176BRUE JEAN JAURES 94700 MAISONS ALFORT- Né(e) le 14/01/1924 à 75 PARIS 08|MBGR22 - 2ARUE DU CHAZEAU 58320 POUGUES LES EAUX- Né(e) le 07/05/1929 à 58 DUN-LES-PLACES|MBL8DC - 50 RUE PAUL ALLEGOT 59310 AIX-EN-PEVELE- Né(e) le 03/06/1957 à 7	ZH			
ZC	19	M BOURDIER/ALAIN GUY CHARLES ALPHONS	LE VIEUX DUN 58230 DUN-LES-PLACES- Né(e) le 25/10/1942 à 75 PARIS 12|MBR537 - 1 RUE JOSEPHIN SOULARY 69004 LYON- Né(e) le 03/11/1970 à 94 SAINT-MAUR-DES-FOSSES|MBLQH3 - LE VIEUX DUN 58230 DUN-LES-PLACES- Né(e) le 30/05/1945 à 75 CRETEIL|MB	ZH			

DUN-LES-PLACES							
Section	**Parcelle**	**Propriétaire**	**Adresse du propriétaire**	**ZH**	**ENS**	**N2000**	**RNR**
ZC	21	M LASEUR/FRANCOIS ALEXANDRE MAXIME	1 RUE DE LA MESSE 21320 POUILLY-EN-AUXOIS- Né(e) le 03/02/1938 à 58 SAINT-PARIZE-LE-CHATEL|MBCSFK - 1 RUE DE LA MESSE 21320 POUILLY-EN-AUXOIS- Né(e) le 18/02/1946 à 75 PARIS 14	ZH			
ZC	23	M FICHOT/ALAIN MICHEL |MBKZ7D - MME G	65BRTE DES BIZOTS 71450 BLANZY- Né(e) le 07/12/1949 à 71 AUTUN|MBKZ7D - 65BRTE DES BIZOTS 71450 BLANZY- Né(e) le 09/07/1951 à 71 BIZOTS	ZH			
ZC	24	MME HOUDOT/JACQUELINE CHARLOTTE	29BRUE AUGUSTE MOUNIE 92160 ANTONY- Né(e) le 20/02/1926 à 58 DUN-LES-PLACES	ZH			
ZC	25	MME BERNARD/MICHELINE ANDREE |MBK5	13 PL DE L EGLISE 89200 MAGNY- Né(e) le 14/07/1945 à 21 SAULIEU|MBK574 - LA CHAUME AUX RENARDS 58140 MARIGNY-L EGLISE- Né(e) le 24/12/1940 à 58 DUN-LES-PLACES	ZH			
ZC	26	M POILLOT/STEPHANE JEAN-PIERRE	14BVOIEROMAINE 21700 SAINT-BERNARD- Né(e) le 19/08/1978 à 89 AVALLON	ZH			
ZC	31	MME HOUDOT/JACQUELINE CHARLOTTE	29BRUE AUGUSTE MOUNIE 92160 ANTONY- Né(e) le 20/02/1926 à 58 DUN-LES-PLACES	ZH			
ZC	32	MME HOUDOT/JACQUELINE CHARLOTTE	29BRUE AUGUSTE MOUNIE 92160 ANTONY- Né(e) le 20/02/1926 à 58 DUN-LES-PLACES	ZH			
ZC	33	M MATHIEU/PHILIPPE HARRY MARCEL	LE VIEUX DUN 58230 DUN-LES-PLACES- Né(e) le 17/05/1990 à 89 AVALLON	ZH			
ZC	35	MME OOSTERWAAL/MARIA - Usufruitier (asso	L HUIS LORIOT 58230 DUN-LES-PLACES- Né(e) le 06/07/1947 à 99 PAYS-BAS|MBMJQC - LE VIEUX DUN 58230 DUN-LES-PLACES- Né(e) le 17/05/1990 à 89 AVALLON	ZH			
ZC	36	COMMUNE DE DUN-LES-PLACES HABITANT	LE BOURG 58230 DUN-LES-PLACES	ZH			
ZC	65	MME HOUDOT/JACQUELINE CHARLOTTE	29BRUE AUGUSTE MOUNIE 92160 ANTONY- Né(e) le 20/02/1926 à 58 DUN-LES-PLACES	ZH			
ZC	69	MME MARECHAL/DANIELLE GABRIELLE ROB	HAMEAU DE CHANTEAU 21210 SAINT-DIDIER- Né(e) le 25/12/1943 à 69 LYON 3EME	ZH			
ZC	70	M MATHIEU/PHILIPPE HARRY MARCEL	LE VIEUX DUN 58230 DUN-LES-PLACES- Né(e) le 17/05/1990 à 89 AVALLON	ZH			
ZC	71	M DUBAND/REGIS	13 RUE LEO FERRE 31570 STE FOY D AIGREFEUILLE- Né(e) le 05/03/1974 à 94 CHARENTON-LE-PONT	ZH			
ZC	72	M LE BOUCHER/DAVY |MBMPXR - MME FOU	157 RUE DES COURLIS 95100 ARGENTEUIL- Né(e) le 25/09/1983 à 92 RUEIL-MALMAISON|MBMPXR - BOISRIPEAUX 97139 LES ABYMES- Né(e) le 15/12/1960 à 75 NANTERRE|MBSDQG - 38 AV DU GAL DE GAULLE 92250 LA GARENNE COLOMBES- Né(e) le 01/10/1980 à 92 RU	ZH			
ZC	73	LA FORESTIERE LA ROCHE	14 RUE CARNOT 21210 SAULIEU	ZH			
ZC	74	LA FORESTIERE LA ROCHE	14 RUE CARNOT 21210 SAULIEU	ZH			
ZC	78	MME OOSTERWAAL/MARIA	L HUIS LORIOT 58230 DUN-LES-PLACES- Né(e) le 06/07/1947 à 99 PAYS-BAS	ZH			
ZC	79	MME OOSTERWAAL/MARIA	L HUIS LORIOT 58230 DUN-LES-PLACES- Né(e) le 06/07/1947 à 99 PAYS-BAS	ZH			
ZC	80	M LE BOUCHER/DAVY |MBMPXR - MME FOU	157 RUE DES COURLIS 95100 ARGENTEUIL- Né(e) le 25/09/1983 à 92 RUEIL-MALMAISON|MBMPXR - BOISRIPEAUX 97139 LES ABYMES- Né(e) le 15/12/1960 à 75 NANTERRE|MBSDQG - 38 AV DU GAL DE GAULLE 92250 LA GARENNE COLOMBES- Né(e) le 01/10/1980 à 92 RU	ZH			
ZC	81	MME GARDET/SOPHIE MARIE CLAIRE	62BAV J B CLEMENT 92100 BOULOGNE BILLANCOURT- Né(e) le 26/05/1947 à 75 PARIS 01	ZH			
ZC	84	M DUBAND/GUY HENRI	6 L HUIS LORIOT 58230 DUN-LES-PLACES- Né(e) le 25/10/1950 à 75 ST MAURICE	ZH			
ZC	85	M POILLOT/JEAN-PIERRE JACQUES	MEZAUGUICHARD 58230 DUN-LES-PLACES- Né(e) le 26/08/1955 à 06 NICE	ZH			
ZC	86	M POILLOT/JEAN-PIERRE JACQUES	MEZAUGUICHARD 58230 DUN-LES-PLACES- Né(e) le 26/08/1955 à 06 NICE	ZH			

DUN-LES-PLACES							
Section	**Parcelle**	**Propriétaire**	**Adresse du propriétaire**	**ZH**	**ENS**	**N2000**	**RNR**
ZC	88	COMMUNE DE DUN LES PLACES HABITANTS	LE BOURG 58230 DUN-LES-PLACES	ZH			
ZC	90	M HAKIMI/SAMI	1 RUE INKERMANN 94100 ST MAUR DES FOSSES- Né(e) le 24/11/1966 à 78 SAINT GERMAIN EN LAYE	ZH			
ZC	91	COMMUNE DE DUN LES PLACES HABITANTS	LE BOURG 58230 DUN-LES-PLACES	ZH			
ZC	92	M HAKIMI/SAMI	1 RUE INKERMANN 94100 ST MAUR DES FOSSES- Né(e) le 24/11/1966 à 78 SAINT GERMAIN EN LAYE	ZH			
ZC	97	M GRANET/PHILIPPE	L HUIS TRIPIER 58230 DUN-LES-PLACES- Né(e) le 10/08/1968 à 63 CLERMONT FERRAND	ZH			
ZC	98	M CHAUMIEN/ROGER	15 RUE EMILE LAMAZE 88580 SAULCY-SUR-MEURTHE- Né(e) le 29/01/1946 à 21 SAULIEU	ZH			
ZC	101	M POILLOT/JEAN-PIERRE JACQUES	MEZAUGUICHARD 58230 DUN-LES-PLACES- Né(e) le 26/08/1955 à 06 NICE	ZH			
ZC	102	M HAKIMI/SAMI	1 RUE INKERMANN 94100 ST MAUR DES FOSSES- Né(e) le 24/11/1966 à 78 SAINT GERMAIN EN LAYE	ZH			
ZC	105	MME COMEAU/CLAUDE DANIELLE	7 RUE ANTOINE CHANTIN 75014 PARIS- Né(e) le 29/12/1940 à 06 NICE	ZH			
ZC	106	MME LE CHAPELAIN/ANNICK MARIE MATHUR	12 RUE BARR AVEL 56510 SAINT-PIERRE-QUIBERON- Né(e) le 10/07/1934 à 56 CRACH|MBMLG3 - RUE EUGENE MARIGNAN 34400 LUNEL- Né(e) le 21/03/1944 à 89 SENS|MBMLG5 - 1581 CHE DU VALLON DU CLOT DE DUE 06670 LA ROQUETTE SUR VAR- Né(e) le 23/09/1952	ZH			
ZC	107	M BOLLO/EMILIANO	VIA MONDESCO 19VIVERONE ITALIE- Né(e) le 12/05/1972 à 99 ITALIE	ZH			
ZC	108	MME LE CHAPELAIN/ANNICK MARIE MATHUR	12 RUE BARR AVEL 56510 SAINT-PIERRE-QUIBERON- Né(e) le 10/07/1934 à 56 CRACH|MBMLG3 - RUE EUGENE MARIGNAN 34400 LUNEL- Né(e) le 21/03/1944 à 89 SENS|MBMLG5 - 1581 CHE DU VALLON DU CLOT DE DUE 06670 LA ROQUETTE SUR VAR- Né(e) le 23/09/1952	ZH			
ZC	109	MME MARECHAL/DANIELLE GABRIELLE ROB	HAMEAU DE CHANTEAU 21210 SAINT-DIDIER- Né(e) le 25/12/1943 à 69 LYON 3EME|MBJ3BC - VILLAGE 21210 SAINT-DIDIER- Né(e) le 04/01/1969 à 69 LYON 8EME|MBKV5G - HAMEAU DE GRANVAULT 21210 SAINT-DIDIER- Né(e) le 31/05/1974 à 69 LYON 8EME	ZH			
ZC	110	MME ROBIN/DENISE BERNADETTE	L HUIS BONIN 58230 DUN-LES-PLACES- Né(e) le 13/04/1939 à 58 DUN-LES-PLACES	ZH			
ZC	111	M LE BOUCHER/MARCEL ANDRE - Usufruitier	39 RUE SAINT - MAURICE 92000 NANTERRE- Né(e) le 17/06/1932 à 77 MEAUX|MBMPXR - BOISRIPEAUX 97139 LES ABYMES- Né(e) le 15/12/1960 à 75 NANTERRE|MBSDQG - 38 AV DU GAL DE GAULLE 92250 LA GARENNE COLOMBES- Né(e) le 01/10/1980 à 92 RUEIL-MALMA	ZH			
ZC	112	M CHAUMIEN/ROGER	15 RUE EMILE LAMAZE 88580 SAULCY-SUR-MEURTHE- Né(e) le 29/01/1946 à 21 SAULIEU	ZH			
ZC	113	M ROUMIER/PIERRE MARIE JACQUES |MBK	LES BOURDEAUX 58230 DUN-LES-PLACES- Né(e) le 10/09/1950 à 58 DUN-LES-PLACES|MBKNBC - LES PRES BOURON 58230 DUN-LES-PLACES- Né(e) le 26/12/1955 à 75 PARIS 8EME	ZH			
ZC	114	MME HOUDOT/JACQUELINE CHARLOTTE	29BRUE AUGUSTE MOUNIE 92160 ANTONY- Né(e) le 20/02/1926 à 58 DUN-LES-PLACES	ZH			
ZC	121	MME HOUDOT/JACQUELINE CHARLOTTE	29BRUE AUGUSTE MOUNIE 92160 ANTONY- Né(e) le 20/02/1926 à 58 DUN-LES-PLACES	ZH			
ZC	122	MME HOUDOT/JACQUELINE CHARLOTTE	29BRUE AUGUSTE MOUNIE 92160 ANTONY- Né(e) le 20/02/1926 à 58 DUN-LES-PLACES	ZH			

DUN-LES-PLACES							
Section	**Parcelle**	**Propriétaire**	**Adresse du propriétaire**	**ZH**	**ENS**	**N2000**	**RNR**
ZC	123	MME HOUDOT/JACQUELINE CHARLOTTE	29BRUE AUGUSTE MOUNIE 92160 ANTONY- Né(e) le 20/02/1926 à 58 DUN-LES-PLACES	ZH			
ZC	125	MME FAURE/ALEXANDRA MARIKA |MBMB4J	8 IMP DE L ECLUSE 69300 CALUIRE ET CUIRE- Né(e) le 25/06/1976 à 92 CLICHY|MBMB4J - 6 RUE DES VIGNES 77540 VOINSLES- Né(e) le 12/09/1980 à 75 PARIS 17	ZH			
ZC	127	M BOUCHUT/PIERRE BRUNO CHARLES	25 RUE DE LONGCHAMP 92200 NEUILLY SUR SEINE- Né(e) le 22/08/1955 à 43 DUNIERES	ZH			
ZC	128	M BOUCHUT/PIERRE BRUNO CHARLES	25 RUE DE LONGCHAMP 92200 NEUILLY SUR SEINE- Né(e) le 22/08/1955 à 43 DUNIERES	ZH			
ZC	129	MME FAURE/ALEXANDRA MARIKA |MBMB4J	8 IMP DE L ECLUSE 69300 CALUIRE ET CUIRE- Né(e) le 25/06/1976 à 92 CLICHY|MBMB4J - 6 RUE DES VIGNES 77540 VOINSLES- Né(e) le 12/09/1980 à 75 PARIS 17	ZH			
ZC	130	M BOUCHUT/PIERRE BRUNO CHARLES	25 RUE DE LONGCHAMP 92200 NEUILLY SUR SEINE- Né(e) le 22/08/1955 à 43 DUNIERES	ZH			
ZC	131	M BOUCHUT/PIERRE BRUNO CHARLES	25 RUE DE LONGCHAMP 92200 NEUILLY SUR SEINE- Né(e) le 22/08/1955 à 43 DUNIERES	ZH			
ZC	133	M BOUCHUT/PIERRE BRUNO CHARLES	25 RUE DE LONGCHAMP 92200 NEUILLY SUR SEINE- Né(e) le 22/08/1955 à 43 DUNIERES	ZH			
ZC	134	M BOUCHUT/PIERRE BRUNO CHARLES	25 RUE DE LONGCHAMP 92200 NEUILLY SUR SEINE- Né(e) le 22/08/1955 à 43 DUNIERES	ZH			
ZC	137	MME CHESNOT/MARIE ANNICK GENEVIEVE	13 RUE SAINT ANTOINE 71400 AUTUN- Né(e) le 07/04/1950 à 58 NEVERS|MBKV3W - LES PETITES ROBES 58230 ST-BRISSON- Né(e) le 25/02/1972 à 89 AVALLON|MBLWNM - VERMOT 58230 DUN-LES-PLACES- Né(e) le 12/03/1973 à 89 AVALLON	ZH			
ZC	139	MME FAURE/ALEXANDRA MARIKA |MBMB4J	8 IMP DE L ECLUSE 69300 CALUIRE ET CUIRE- Né(e) le 25/06/1976 à 92 CLICHY|MBMB4J - 6 RUE DES VIGNES 77540 VOINSLES- Né(e) le 12/09/1980 à 75 PARIS 17	ZH			
ZD	12	GROUPEMENT FORESTIER DE LA MONTAGI	8ARUE DE LA CEINTURE 78000 VERSAILLES	ZH			
ZD	15	COMMUNE DE DUN LES PLACES	LE BOURG 58230 DUN-LES-PLACES	ZH			
ZD	17	M BOUCHER DE LA RUPELLE/HENRI MARIE L	34 RUE 125E REGIMENT D'INFANTERIE 86000 POITIERS- Né(e) le 05/09/1950 à 34 MONTPELLIER	ZH			
ZD	18	GROUPEMENT FORESTIER DE LA MONTAGI	8ARUE DE LA CEINTURE 78000 VERSAILLES	ZH			
ZD	19	M ROUSSEAUX/JEAN-JACQUES |MBL5KF - M	11 RUE ROBERT ET SONIA DELAUNAY 75011 PARIS- Né(e) le 15/06/1951 à 75 PARIS 18|MBL5KF - 2 RUE DE BRAOUET 33260 LA TESTE DE BUCH- Né(e) le 06/11/1947 à 75 PARIS 20|MBMK85 - 15 RUE PAUL DOUMER 93300 AUBERVILLIERS- Né(e) le 06/03/1923 à 58 DU	ZH			
ZD	20	M BLANDIN/MARCEL GEORGES	LE BOURG 58230 DUN-LES-PLACES- Né(e) le 21/01/1914 à 58 DUN-LES-PLACES	ZH			
ZD	22	M BLANDIN/MARCEL GEORGES	LE BOURG 58230 DUN-LES-PLACES- Né(e) le 21/01/1914 à 58 DUN-LES-PLACES	ZH			
ZD	23	M BLANDIN/MARCEL GEORGES	LE BOURG 58230 DUN-LES-PLACES- Né(e) le 21/01/1914 à 58 DUN-LES-PLACES	ZH			
ZD	24	M VANZETTO/GUIDO PIERRE |MBKM8C - MM	MOULIN DU RAILLY 58230 DUN-LES-PLACES- Né(e) le 04/05/1936 à 75 COLOMBES|MBKM8C - 58230 DUN-LES-PLACES- Né(e) le 03/10/1943 à 58 DUN-LES-PLACES	ZH			

DUN-LES-PLACES							
Section	**Parcelle**	**Propriétaire**	**Adresse du propriétaire**	**ZH**	**ENS**	**N2000**	**RNR**
ZD	25	M BLANDIN/MARCEL GEORGES	LE BOURG 58230 DUN-LES-PLACES- Né(e) le 21/01/1914 à 58 DUN-LES-PLACES	ZH			
ZD	27	M BLANDIN/MARCEL GEORGES	LE BOURG 58230 DUN-LES-PLACES- Né(e) le 21/01/1914 à 58 DUN-LES-PLACES	ZH			
ZD	28	MME PARIZE/CHANTAL ELISABETH MARCEL	1 RUE ALBERT PREMIER 92370 CHAVILLE- Né(e) le 27/08/1942 à 72 LE MANS	ZH			
ZD	31	M PARIZE/ROGER FREDERIC	40 AV DE VERDUN 21210 SAULIEU- Né(e) le 05/11/1901 à 75 PARIS 16	ZH			
ZD	32	M POUMOT/ERIC	23BRTE DU MORVAN 89200 MAGNY- Né(e) le 22/05/1975 à 89 AVALLON	ZH			
ZD	34	M POUMOT/ERIC	23BRTE DU MORVAN 89200 MAGNY- Né(e) le 22/05/1975 à 89 AVALLON	ZH			
ZD	35	M POUMOT/ERIC	23BRTE DU MORVAN 89200 MAGNY- Né(e) le 22/05/1975 à 89 AVALLON	ZH			
ZD	36	M BOUCHER DE LA RUPELLE/HENRI MARIE L	34 RUE 125E REGIMENT D'INFANTERIE 86000 POITIERS- Né(e) le 05/09/1950 à 34 MONTPELLIER	ZH			
ZD	37	M BOUCHER DE LA RUPELLE/HENRI MARIE L	34 RUE 125E REGIMENT D'INFANTERIE 86000 POITIERS- Né(e) le 05/09/1950 à 34 MONTPELLIER	ZH			
ZD	43	MME BOUCHER DE LA RUPELLE/ANNE AUDE	4 RUE BAZIERE 76130 MONT-SAINT-AIGNAN- Né(e) le 23/10/1974 à 75 PARIS 04|MBMH5H - 8 RUE DE LA CEINTURE 78000 VERSAILLES- Né(e) le 02/11/1976 à 75 PARIS 04|MBMH5J - 279 CHE DES CALADES 06370 MOUANS-SARTOUX- Né(e) le 28/12/1977 à 75 PARIS 04	ZH			
ZD	99	M ROUSSEAUX/JEAN-JACQUES |MBL5KF - M	11 RUE ROBERT ET SONIA DELAUNAY 75011 PARIS- Né(e) le 15/06/1951 à 75 PARIS 18|MBL5KF - 2 RUE DE BRAOUET 33260 LA TESTE DE BUCH- Né(e) le 06/11/1947 à 75 PARIS 20|MBMK85 - 15 RUE PAUL DOUMER 93300 AUBERVILLIERS- Né(e) le 06/03/1923 à 58 DU	ZH			
ZD	100	MME RANDOLET/FRANCOISE MONIQUE JEAI	VERMOT 58230 DUN-LES-PLACES- Né(e) le 28/09/1943 à 76 ANGERVILLE-L ORCHER|MBRKBC - 3 RUE EDOUARD RASTOIN 13003 MARSEILLE- Né(e) le 28/09/1967 à 75 PARIS 12|MBRKBD - LE BOURG 71220 CHIDDES- Né(e) le 28/02/1974 à 75 PARIS 12	ZH			
ZD	101	M ROUSSEAUX/GEORGES |MBLMHN - M RO	15 RUE PAUL DOUMER 93300 AUBERVILLIERS- Né(e) le 06/03/1923 à 58 DUN-LES-PLACES|MBLMHN - 11 RUE ROBERT ET SONIA DELAUNAY 75011 PARIS- Né(e) le 15/06/1951 à 75 PARIS 18|MBL5KF - 2 RUE DE BRAOUET 33260 LA TESTE DE BUCH- Né(e) le 06/11/1947 à	ZH			
ZD	102	MME GUILLAUME/DENISE JOSETTE |MBNBV	8BAV GENERAL LECLERC 94600 CHOISY LE ROI- Né(e) le 13/05/1938 à 58 DUN-LES-PLACES|MBNBW6 - 9 RUE DE CONSTANTINE 31500 TOULOUSE- Né(e) le 01/08/1960 à 75 PARIS 15|MBNBW7 - 1 RUE DE L OCHE 63210 CEYSSAT- Né(e) le 30/11/1967 à 75 PARIS 15E	ZH			
ZD	119	MME ROUMIER/ISABELLE |MBMXMG - MME	15 RUE CASTELLANI 77590 BOIS LE ROI- Né(e) le 20/02/1957 à 21 DIJON|MBMXMG - 20 RTE DE STE MARGUERITE 05000 GAP- Né(e) le 06/06/1960 à 21 DIJON	ZH			
ZD	120	M BLANDIN/MARCEL GEORGES	LE BOURG 58230 DUN-LES-PLACES- Né(e) le 21/01/1914 à 58 DUN-LES-PLACES	ZH			
ZD	121	DROUHOT ROUMIER CARLHIAN	10 ALL DES VIGNES 78120 RAMBOUILLET	ZH			
ZD	143	COMMUNE DE DUN LES PLACES	58230 DUN-LES-PLACES	ZH			
ZD	144	COMMUNE DE DUN LES PLACES	58230 DUN-LES-PLACES	ZH			
ZD	145	GROUPEMENT FORESTIER DE LA MONTAGI	8ARUE DE LA CEINTURE 78000 VERSAILLES	ZH			
ZD	146	GROUPEMENT FORESTIER DE LA MONTAGI	8ARUE DE LA CEINTURE 78000 VERSAILLES	ZH			
ZE	1	M HAKIMI/SAMI	1 RUE INKERMANN 94100 ST MAUR DES FOSSES- Né(e) le 24/11/1966 à 78 SAINT GERMAIN EN LAYE	ZH			

DUN-LES-PLACES							
Section	**Parcelle**	**Propriétaire**	**Adresse du propriétaire**	**ZH**	**ENS**	**N2000**	**RNR**
ZE	2	M HAKIMI/SAMI	1 RUE INKERMANN 94100 ST MAUR DES FOSSES- Né(e) le 24/11/1966 à 78 SAINT GERMAIN EN LAYE	ZH			
ZE	3	M HAKIMI/SAMI	1 RUE INKERMANN 94100 ST MAUR DES FOSSES- Né(e) le 24/11/1966 à 78 SAINT GERMAIN EN LAYE	ZH			
ZE	4	M HAKIMI/SAMI	1 RUE INKERMANN 94100 ST MAUR DES FOSSES- Né(e) le 24/11/1966 à 78 SAINT GERMAIN EN LAYE	ZH			
ZE	5	M HAKIMI/SAMI	1 RUE INKERMANN 94100 ST MAUR DES FOSSES- Né(e) le 24/11/1966 à 78 SAINT GERMAIN EN LAYE	ZH			
ZE	6	M HAKIMI/SAMI	1 RUE INKERMANN 94100 ST MAUR DES FOSSES- Né(e) le 24/11/1966 à 78 SAINT GERMAIN EN LAYE	ZH			
ZE	7	M HAKIMI/SAMI	1 RUE INKERMANN 94100 ST MAUR DES FOSSES- Né(e) le 24/11/1966 à 78 SAINT GERMAIN EN LAYE	ZH			
ZE	8	M CHATELAIN/MICHEL HENRI JOSEPH |MBM	12 RUE DE LA MAIRIE 45460 BOUZY-LA-FORET- Né(e) le 23/11/1965 à 45 SAINT-BENOIT-SUR-LOIRE|MBM848 - 151 RTE DE ST MARTIN 45460 BOUZY-LA-FORET- Né(e) le 06/05/1961 à 75 PARIS 14	ZH			
ZE	9	M CHATELAIN/MICHEL HENRI JOSEPH |MBM	12 RUE DE LA MAIRIE 45460 BOUZY-LA-FORET- Né(e) le 23/11/1965 à 45 SAINT-BENOIT-SUR-LOIRE|MBM848 - 151 RTE DE ST MARTIN 45460 BOUZY-LA-FORET- Né(e) le 06/05/1961 à 75 PARIS 14	ZH			
ZE	10	M ROBIN/BERNARD PIERRE	L HUIS BONIN 58230 DUN-LES-PLACES- Né(e) le 20/05/1936 à 58 DUN-LES-PLACES	ZH			
ZE	11	M ROBIN/BERNARD PIERRE	L HUIS BONIN 58230 DUN-LES-PLACES- Né(e) le 20/05/1936 à 58 DUN-LES-PLACES	ZH			
ZE	15	M ROUMIER/PIERRE MARIE JACQUES	LES BOURDEAUX 58230 DUN-LES-PLACES- Né(e) le 10/09/1950 à 58 DUN-LES-PLACES	ZH			
ZE	17	MME NAUDOT/MUGUETTE CLAUDE - Usufruit	L HUIS TRIPIER 58230 DUN-LES-PLACES- Né(e) le 06/08/1946 à 21 SAULIEU|MBMBHP - CHAMBRIAT 58140 BRASSY- Né(e) le 04/09/1967 à 58 LORMES	ZH			
ZE	18	MME BLANDIN/LEA ODETTE JEANNE - Usufru	20 RUE JULES RENARD 58800 CORBIGNY- Né(e) le 30/10/1937 à 58 BRASSY|MBLZJ3 - 15 RUE DE BOULASSET 58420 BRINON SUR BEUVRON- Né(e) le 27/03/1960 à 21 SAULIEU|MBQ28B - 16 RUE DE VEAUPOULE 58420 BRINON SUR BEUVRON- Né(e) le 24/06/1988 à 58 NEV	ZH			
ZE	19	M ROUMIER/PIERRE MARIE JACQUES	LES BOURDEAUX 58230 DUN-LES-PLACES- Né(e) le 10/09/1950 à 58 DUN-LES-PLACES	ZH			
ZE	25	M ROUMIER/PIERRE MARIE JACQUES |MBK	LES BOURDEAUX 58230 DUN-LES-PLACES- Né(e) le 10/09/1950 à 58 DUN-LES-PLACES|MBKNBC - LES PRES BOURON 58230 DUN-LES-PLACES- Né(e) le 26/12/1955 à 75 PARIS 8EME	ZH			
ZE	26	M ROBIN/BERNARD PIERRE	L HUIS BONIN 58230 DUN-LES-PLACES- Né(e) le 20/05/1936 à 58 DUN-LES-PLACES	ZH			
ZE	28	MME PICHOT/RENEE JOSETTE |MBMG24 - M	LE BOURG 58230 DUN-LES-PLACES- Né(e) le 19/05/1922 à 58 DUN-LES-PLACES|MBMG24 - 46 RUE JEAN CORVISART 66100 PERPIGNAN- Né(e) le 04/06/1958 à 89 AVALLON	ZH			
ZE	32	MME NAUDOT/MUGUETTE CLAUDE - Usufruit	L HUIS TRIPIER 58230 DUN-LES-PLACES- Né(e) le 06/08/1946 à 21 SAULIEU|MBMBHP - CHAMBRIAT 58140 BRASSY- Né(e) le 04/09/1967 à 58 LORMES	ZH			

DUN-LES-PLACES							
Section	**Parcelle**	**Propriétaire**	**Adresse du propriétaire**	**ZH**	**ENS**	**N2000**	**RNR**
ZE	47	MME DRAKSAS/SYLVIE MARIE |MBLFQD - M	MOULIN DE SALOUE 58230 DUN-LES-PLACES- Né(e) le 05/04/1960 à 58 SURGY|MBLFQD - MOULIN DE SALOUE 58230 DUN-LES-PLACES- Né(e) le 10/04/1956 à 58 CLAMECY	ZH			
ZE	49	MME DRAKSAS/SYLVIE MARIE |MBLFQD - M	MOULIN DE SALOUE 58230 DUN-LES-PLACES- Né(e) le 05/04/1960 à 58 SURGY|MBLFQD - MOULIN DE SALOUE 58230 DUN-LES-PLACES- Né(e) le 10/04/1956 à 58 CLAMECY	ZH			
ZE	50	MME DRAKSAS/SYLVIE MARIE |MBLFQD - M	MOULIN DE SALOUE 58230 DUN-LES-PLACES- Né(e) le 05/04/1960 à 58 SURGY|MBLFQD - MOULIN DE SALOUE 58230 DUN-LES-PLACES- Né(e) le 10/04/1956 à 58 CLAMECY	ZH			
ZE	59	M DIRSON/JEAN MICHEL	LES BOURDEAUX 58230 DUN-LES-PLACES- Né(e) le 02/01/1947 à 21 SAULIEU	ZH			
ZE	60	M DIRSON/JEAN MICHEL	LES BOURDEAUX 58230 DUN-LES-PLACES- Né(e) le 02/01/1947 à 21 SAULIEU	ZH			
ZE	62	M BOUCHE/REMY MARCEL |MBM2G3 - MME	LAVAULT 58140 BRASSY- Né(e) le 30/03/1961 à 58 LORMES|MBM2G3 - LAVAULT 58140 BRASSY- Né(e) le 17/03/1961 à 58 LORMES	ZH			
ZE	64	M BOUCHE/ROBERT LEON |MBFVKM - MME	L HUY BOUCHE 58140 BRASSY- Né(e) le 30/03/1961 à 58 LORMES|MBFVKM - L HUY BOUCHE 58140 BRASSY- Né(e) le 19/12/1965 à 58 NEVERS	ZH			
ZE	65	M BOUCHE/ROBERT LEON |MBFVKM - MME	L HUY BOUCHE 58140 BRASSY- Né(e) le 30/03/1961 à 58 LORMES|MBFVKM - L HUY BOUCHE 58140 BRASSY- Né(e) le 19/12/1965 à 58 NEVERS	ZH			
ZE	66	M DIRSON/JEAN MICHEL	LES BOURDEAUX 58230 DUN-LES-PLACES- Né(e) le 02/01/1947 à 21 SAULIEU	ZH			
ZE	67	M GRANET/EUGENE |MBLDFJ - M GRANET/F	L HUIS TRIPIER 58230 DUN-LES-PLACES|MBLDFJ - L HUIS TRIPIER 58230 DUN-LES-PLACES	ZH			
ZE	68	MME NAUDOT/MUGUETTE CLAUDE - Usufruit	L HUIS TRIPIER 58230 DUN-LES-PLACES- Né(e) le 06/08/1946 à 21 SAULIEU|MBMBHP - CHAMBRIAT 58140 BRASSY- Né(e) le 04/09/1967 à 58 LORMES	ZH			
ZE	69	MME NAUDOT/MUGUETTE CLAUDE - Usufruit	L HUIS TRIPIER 58230 DUN-LES-PLACES- Né(e) le 06/08/1946 à 21 SAULIEU|MBMBHP - CHAMBRIAT 58140 BRASSY- Né(e) le 04/09/1967 à 58 LORMES	ZH			
ZE	70	MME NAUDOT/MUGUETTE CLAUDE - Usufruit	L HUIS TRIPIER 58230 DUN-LES-PLACES- Né(e) le 06/08/1946 à 21 SAULIEU|MBMBHP - CHAMBRIAT 58140 BRASSY- Né(e) le 04/09/1967 à 58 LORMES	ZH			
ZE	77	MME BLANDIN/LEA ODETTE JEANNE - Usufru	20 RUE JULES RENARD 58800 CORBIGNY- Né(e) le 30/10/1937 à 58 BRASSY|MBLZJ3 - 15 RUE DE BOULASSET 58420 BRINON SUR BEUVRON- Né(e) le 27/03/1960 à 21 SAULIEU|MBQ28B - 16 RUE DE VEAUPOULE 58420 BRINON SUR BEUVRON- Né(e) le 24/06/1988 à 58 NEV	ZH			
ZE	78	MME BLANDIN/LEA ODETTE JEANNE - Usufru	20 RUE JULES RENARD 58800 CORBIGNY- Né(e) le 30/10/1937 à 58 BRASSY|MBLZJ3 - 15 RUE DE BOULASSET 58420 BRINON SUR BEUVRON- Né(e) le 27/03/1960 à 21 SAULIEU|MBQ28B - 16 RUE DE VEAUPOULE 58420 BRINON SUR BEUVRON- Né(e) le 24/06/1988 à 58 NEV	ZH			
ZE	82	M BLANDIN/MARCEL GEORGES	LE BOURG 58230 DUN-LES-PLACES- Né(e) le 21/01/1914 à 58 DUN-LES-PLACES	ZH	N2000		
ZE	83	M DIRSON/JEAN MICHEL	LES BOURDEAUX 58230 DUN-LES-PLACES- Né(e) le 02/01/1947 à 21 SAULIEU	ZH			
ZE	84	M BLANDIN/MARCEL GEORGES	LE BOURG 58230 DUN-LES-PLACES- Né(e) le 21/01/1914 à 58 DUN-LES-PLACES	ZH	N2000		
ZE	85	MME BLANDIN/DANIELLE MARCELLE |MBLQ	58230 DUN-LES-PLACES- Né(e) le 03/10/1943 à 58 DUN-LES-PLACES|MBLQK3 - LE MONTAL 58230 DUN-LES-PLACES- Né(e) le 04/09/1941 à 58 DUN-LES-PLACES	ZH	N2000		

DUN-LES-PLACES							
Section	**Parcelle**	**Propriétaire**	**Adresse du propriétaire**	**ZH**	**ENS**	**N2000**	**RNR**
ZE	86	MME BOURBON/FELICIE	VERMOT 58230 DUN-LES-PLACES	ZH	N2000		
ZE	87	M CHANUT/NICOLAS NOEL	28 RUE DE CIVRY 75016 PARIS 16- Né(e) le 05/09/1967 à 75 PARIS 08	ZH	N2000		
ZE	88	MME PICOCHE/MARIE	123 RUE DE CLIGNANCOURT 75018 PARIS- Né(e) le 31/10/1900 à 99	ZH	N2000		
ZE	89	MME LAPORTE/MADELEINE CHARLOTTE	CROTTEFOU 58140 MARIGNY-L EGLISE- Né(e) le 01/07/1935 à 58 DUN-LES-PLACES	ZH	N2000		
ZE	90	SYNDICAT MIXTE DU PARC REGIONAL DU M	58230 ST-BRISSON	ZH	N2000	RNR	PNR
ZE	91	SYNDICAT MIXTE DU PARC REGIONAL DU M	58230 ST-BRISSON	ZH	N2000	RNR	PNR
ZE	92	SYNDICAT MIXTE DU PARC REGIONAL DU M	58230 ST-BRISSON	ZH	N2000	RNR	PNR
ZE	93	SYNDICAT MIXTE DU PARC REGIONAL DU M	58230 ST-BRISSON	ZH	N2000	RNR	PNR
ZE	94	SYNDICAT MIXTE DU PARC REGIONAL DU M	58230 ST-BRISSON	ZH	N2000	RNR	PNR
ZE	96	M BEUGNON/DENIS GEORGES PIERRE	MEZOCDEFROY 58230 DUN-LES-PLACES- Né(e) le 26/08/1965 à 21 SAULIEU	ZH	N2000		
ZE	97	M BEUGNON/DENIS GEORGES PIERRE	MEZOCDEFROY 58230 DUN-LES-PLACES- Né(e) le 26/08/1965 à 21 SAULIEU	ZH	N2000		
ZE	98	MME BACHELIN/MONIQUE ALBERTINE |MBS	LE BOURG 58230 DUN-LES-PLACES- Né(e) le 05/05/1952 à 21 SAULIEU|MBSQVB - 1 RUE SATURNIN FABRE 89100 SENS- Né(e) le 30/07/1954 à 21 SAULIEU|MBSQVC - 772 RUE RETOT 14330 LE MOLAY LITTRY- Né(e) le 25/06/1973 à 89 AVALLON|MBSQVD - 8 RUE DES TE	ZH	N2000		
ZE	99	SYNDICAT MIXTE DU PARC REGIONAL DU M	58230 ST-BRISSON	ZH	N2000	RNR	PNR
ZE	100	M DIRSON/JEAN MICHEL	LES BOURDEAUX 58230 DUN-LES-PLACES- Né(e) le 02/01/1947 à 21 SAULIEU	ZH	N2000		
ZE	107	MME GUILLAUME/DENISE JOSETTE |MBNBV	8BAV GENERAL LECLERC 94600 CHOISY LE ROI- Né(e) le 13/05/1938 à 58 DUN-LES-PLACES|MBNBW6 - 9 RUE DE CONSTANTINE 31500 TOULOUSE- Né(e) le 01/08/1960 à 75 PARIS 15|MBNBW7 - 1 RUE DE L OCHE 63210 CEYSSAT- Né(e) le 30/11/1967 à 75 PARIS 15E		N2000		
ZE	108	MME NAUDOT/MUGUETTE CLAUDE - Usufruit	L HUIS TRIPIER 58230 DUN-LES-PLACES- Né(e) le 06/08/1946 à 21 SAULIEU|MBMBHP - CHAMBRIAT 58140 BRASSY- Né(e) le 04/09/1967 à 58 LORMES		N2000		
ZE	120	MME NAUDOT/MUGUETTE CLAUDE - Usufruit	L HUIS TRIPIER 58230 DUN-LES-PLACES- Né(e) le 06/08/1946 à 21 SAULIEU|MBMBHP - CHAMBRIAT 58140 BRASSY- Né(e) le 04/09/1967 à 58 LORMES		N2000		
ZE	121	M GUILLAUME/GUY FERNAND RENE |MBLDI	VERMOT 58230 DUN-LES-PLACES- Né(e) le 07/09/1930 à 58 DUN-LES-PLACES|MBLDR6 - 29 RUE DE PRECY 58800 CORBIGNY- Né(e) le 20/03/1943 à 58 DUN-LES-PLACES|MBLDSC - RUE DU 19 MARS 1962 58230 DUN-LES-PLACES- Né(e) le 02/02/1934 à 58 DUN-LES-PLAC	ZH	N2000		
ZE	122	MME GUILLAUME/DENISE JOSETTE |MBNBV	8BAV GENERAL LECLERC 94600 CHOISY LE ROI- Né(e) le 13/05/1938 à 58 DUN-LES-PLACES|MBNBW6 - 9 RUE DE CONSTANTINE 31500 TOULOUSE- Né(e) le 01/08/1960 à 75 PARIS 15|MBNBW7 - 1 RUE DE L OCHE 63210 CEYSSAT- Né(e) le 30/11/1967 à 75 PARIS 15E		N2000		
ZE	123	M MOCELLIN/ALEXANDRE AUGUSTE ROGER	LE BOURG 58230 DUN-LES-PLACES- Né(e) le 28/06/1985 à 21 SAULIEU	ZH	N2000		
ZE	124	M BLANDIN/MARCEL GEORGES	LE BOURG 58230 DUN-LES-PLACES- Né(e) le 21/01/1914 à 58 DUN-LES-PLACES		N2000		
ZE	125	MME COUILLAUT/MARYSE DENISE - Usufruitie	84 RUE P VAILLANT COUTURIER 92300 LEVALLOIS PERRET- Né(e) le 21/12/1950 à 89 DIGES|MBT4GP - 84 RUE P VAILLANT COUTURIER 92300 LEVALLOIS PERRET- Né(e) le 22/02/1973 à 92 LEVALLOIS-PERRET	ZH	N2000		
ZE	129	M POUMOT/ERIC	23BRTE DU MORVAN 89200 MAGNY- Né(e) le 22/05/1975 à 89 AVALLON	ZH			
ZE	135	M GEOFFROY/JEAN-FRANCOIS	VERMOT 58230 DUN-LES-PLACES- Né(e) le 30/12/1956 à 75 PARIS 12	ZH			

DUN-LES-PLACES							
Section	**Parcelle**	**Propriétaire**	**Adresse du propriétaire**	**ZH**	**ENS**	**N2000**	**RNR**
ZE	136	M PEYRONNEL/JEAN LOUIS - Usufruitier (asso	24 RUE DU DOCTEUR GRANGE 73300 ST JEAN DE MAURIENNE- Né(e) le 16/12/1933 à 75 PARIS 15|MBMZW7 - RUE DE LA RAGRENI 73480 BESSANS- Né(e) le 22/01/1962 à 75 PARIS(12)	ZH			
ZE	137	MME BLANDIN/LEA ODETTE JEANNE - Usufru	20 RUE JULES RENARD 58800 CORBIGNY- Né(e) le 30/10/1937 à 58 BRASSY|MBLZJ3 - 15 RUE DE BOULASSET 58420 BRINON SUR BEUVRON- Né(e) le 27/03/1960 à 21 SAULIEU|MBQ28B - 16 RUE DE VEAUPOULE 58420 BRINON SUR BEUVRON- Né(e) le 24/06/1988 à 58 NEV	ZH			
ZE	138	M RABEUX/OLIVIER BENJAMIN	L HUIS TRIPIER 58230 DUN-LES-PLACES- Né(e) le 19/03/1994 à 58 BRASSY	ZH			
ZE	195	M DIRSON/JEAN MICHEL	LES BOURDEAUX 58230 DUN-LES-PLACES- Né(e) le 02/01/1947 à 21 SAULIEU	ZH			
ZE	199	M ROUMIER/PIERRE MARIE JACQUES	LES BOURDEAUX 58230 DUN-LES-PLACES- Né(e) le 10/09/1950 à 58 DUN-LES-PLACES	ZH			
ZE	200	M ROUMIER/PIERRE MARIE JACQUES	LES BOURDEAUX 58230 DUN-LES-PLACES- Né(e) le 10/09/1950 à 58 DUN-LES-PLACES	ZH			
ZE	203	M MERIEL/PHILIPPE HENRY	27 RUE DES BONS RAISINS 92500 RUEIL MALMAISON- Né(e) le 06/05/1954 à 75 PARIS 16	ZH			
ZE	204	M LEUTHREAU/ANDRE JEAN	20 RUE JULES RENARD 58800 CORBIGNY- Né(e) le 16/05/1936 à 58 DUN-LES-PLACES	ZH			
ZE	207	M ROUMIER/MARC JEAN - Usufruitier (associé	44 BD DE TROYES 21240 TALANT- Né(e) le 21/08/1929 à 21 CHAMBOLLE-MUSIGNY|MBLMC9 - 37 RUE DE LA MALADIERE 21121 DAIX- Né(e) le 22/02/1957 à 21 DIJON	ZH			
ZE	208	M BOUCHUT/PIERRE BRUNO CHARLES	25 RUE DE LONGCHAMP 92200 NEUILLY SUR SEINE- Né(e) le 22/08/1955 à 43 DUNIERES	ZH			
ZH	1	M DIRSON/JEAN MICHEL	LES BOURDEAUX 58230 DUN-LES-PLACES- Né(e) le 02/01/1947 à 21 SAULIEU	ZH			
ZH	2	M DIRSON/JEAN MICHEL	LES BOURDEAUX 58230 DUN-LES-PLACES- Né(e) le 02/01/1947 à 21 SAULIEU	ZH			
ZH	3	M DIRSON/JEAN MICHEL	LES BOURDEAUX 58230 DUN-LES-PLACES- Né(e) le 02/01/1947 à 21 SAULIEU	ZH			
ZH	4	M BEUGNON/DENIS GEORGES PIERRE	MEZOCDEFROY 58230 DUN-LES-PLACES- Né(e) le 26/08/1965 à 21 SAULIEU	ZH			
ZH	5	MME BERARD/ANNIE RAYMONDE	3 AV PAUL DOUMER 75016 PARIS 16- Né(e) le 12/01/1944 à 75 PARIS 12	ZH			
ZH	6	MME ROBIN/DENISE BERNADETTE |MBLL48	L HUIS BONIN 58230 DUN-LES-PLACES- Né(e) le 13/04/1939 à 58 DUN-LES-PLACES|MBLL48 - L HUIS BONIN 58230 DUN-LES-PLACES- Né(e) le 20/05/1936 à 58 DUN-LES-PLACES	ZH			
ZH	7	M ROBIN/BERNARD PIERRE	L HUIS BONIN 58230 DUN-LES-PLACES- Né(e) le 20/05/1936 à 58 DUN-LES-PLACES	ZH			
ZH	8	MME ROBIN/DENISE BERNADETTE	L HUIS BONIN 58230 DUN-LES-PLACES- Né(e) le 13/04/1939 à 58 DUN-LES-PLACES	ZH			
ZH	10	M DIRSON/JEAN MICHEL	LES BOURDEAUX 58230 DUN-LES-PLACES- Né(e) le 02/01/1947 à 21 SAULIEU	ZH			
ZH	16	M BLANDIN/MARCEL GEORGES	LE BOURG 58230 DUN-LES-PLACES- Né(e) le 21/01/1914 à 58 DUN-LES-PLACES	ZH			
ZH	17	M GIN/CONSTANT	84 RUE MARCADET 75010 PARIS	ZH			
ZH	25	M DUFOUR/LOIC JEAN MARIE |MBMZDV - MI	40 AV MONTAIGNE 94170 LE PERREUX SUR MARNE- Né(e) le 03/07/1950 à 75 BOULOGNE-BILLANCOURT|MBMZDV - 40 AV MONTAIGNE 94170 LE PERREUX SUR MARNE- Né(e) le 03/08/1949 à 75 PARIS 20	ZH			
ZH	52	MME MISMAC/CHRISTINE FRANCOISE	LES PRES BOURON 58230 DUN-LES-PLACES- Né(e) le 26/12/1955 à 75 PARIS 8EME	ZH			

DUN-LES-PLACES							
Section	**Parcelle**	**Propriétaire**	**Adresse du propriétaire**	**ZH**	**ENS**	**N2000**	**RNR**
ZH	54	MME LEPREUX/DENISE MARGUERITE MARIE	42 RUE DE CHAMIGNY 77260 LA FERTE SOUS JOUARRE- Né(e) le 06/11/1937 à 77 LA FERTE SOUS JOUARRE|MBTMBM - 14 RUE DES HAUTS FOSSES 77260 LA FERTE SOUS JOUARRE- Né(e) le 16/02/1991 à 02 CHATEAU THIERRY	ZH			
ZH	56	MME BACHELIN/MONIQUE ALBERTINE |MBS	LE BOURG 58230 DUN-LES-PLACES- Né(e) le 05/05/1952 à 21 SAULIEU|MBSQVB - 1 RUE SATURNIN FABRE 89100 SENS- Né(e) le 30/07/1954 à 21 SAULIEU|MBSQVC - 772 RUE RETOT 14330 LE MOLAY LITTRY- Né(e) le 25/06/1973 à 89 AVALLON|MBSQVD - 8 RUE DES TE	ZH			
ZH	59	M MISMAC/MICHEL JEAN FRANCOIS	44 RUE RIVAY 92300 LEVALLOIS PERRET- Né(e) le 13/12/1950 à 75 PARIS 08	ZH			
ZH	60	MME BACHELIN/MONIQUE ALBERTINE |MBS	LE BOURG 58230 DUN-LES-PLACES- Né(e) le 05/05/1952 à 21 SAULIEU|MBSQVB - 1 RUE SATURNIN FABRE 89100 SENS- Né(e) le 30/07/1954 à 21 SAULIEU|MBSQVC - 772 RUE RETOT 14330 LE MOLAY LITTRY- Né(e) le 25/06/1973 à 89 AVALLON|MBSQVD - 8 RUE DES TE	ZH			
ZH	61	COMMUNE DE DUN LES PLACES	58230 DUN-LES-PLACES	ZH			
ZH	68	M CHAVENTON/PHILIPPE ANDRE ROGER	LE PARC 58230 DUN-LES-PLACES- Né(e) le 23/04/1983 à 21 SAULIEU	ZH			
ZH	70	M BEUGNON/DENIS GEORGES PIERRE	MEZOCDEFROY 58230 DUN-LES-PLACES- Né(e) le 26/08/1965 à 21 SAULIEU	ZH			
ZH	79	M BEUGNON/DENIS GEORGES PIERRE	MEZOCDEFROY 58230 DUN-LES-PLACES- Né(e) le 26/08/1965 à 21 SAULIEU	ZH			
ZH	80	MME BRIERE/JACQUELINE MARIE-LOUISE AI	16 RUE SAINT-ROCH 75001 PARIS- Né(e) le 29/07/1939 à 75 PARIS 15	ZH			
ZH	87	MME BERARD/ANNIE RAYMONDE	3 AV PAUL DOUMER 75016 PARIS 16- Né(e) le 12/01/1944 à 75 PARIS 12	ZH			
ZH	103	M ROUMIER/ARNAUD MICHEL JEAN-FRANCO	LES PRES BOURON 58230 DUN-LES-PLACES- Né(e) le 16/05/1984 à 75 PARIS 16		N2000		
ZH	104	M DIRSON/JEAN MICHEL	LES BOURDEAUX 58230 DUN-LES-PLACES- Né(e) le 02/01/1947 à 21 SAULIEU	ZH	N2000		
ZH	105	M BLANDIN/MARCEL GEORGES	LE BOURG 58230 DUN-LES-PLACES- Né(e) le 21/01/1914 à 58 DUN-LES-PLACES	ZH	N2000		
ZH	106	MME NORIS/MONIQUE CHANTAL |MBSFXB -	RUE DU 19 MARS 1962 58230 DUN-LES-PLACES- Né(e) le 31/12/1951 à 77 LAGNY|MBSFXB - 86 RUE DU GRISARD 69800 ST PRIEST- Né(e) le 30/01/1987 à 21 SAULIEU|MBTNGC - 19 AV DU PARC DES CHAUMES 89200 AVALLON- Né(e) le 01/03/1972 à 89 AVALLON|MBTN	ZH	N2000		
ZH	107	M BLANDIN/MARCEL GEORGES	LE BOURG 58230 DUN-LES-PLACES- Né(e) le 21/01/1914 à 58 DUN-LES-PLACES	ZH	N2000		
ZH	118	M KOKES/JOSEPH |MBLP7T - MME BERNAR	L HUIS GALLY 58230 DUN-LES-PLACES- Né(e) le 02/01/1932 à 75 PARIS 14|MBLP7T - L HUIS GALLY 58230 DUN-LES-PLACES- Né(e) le 29/06/1932 à 71 AUTUN	ZH			
ZH	119	M DIRSON/JEAN MICHEL	LES BOURDEAUX 58230 DUN-LES-PLACES- Né(e) le 02/01/1947 à 21 SAULIEU	ZH			
ZH	120	M BLANDIN/MARCEL GEORGES	LE BOURG 58230 DUN-LES-PLACES- Né(e) le 21/01/1914 à 58 DUN-LES-PLACES	ZH			
ZH	123	M GUILLOT/DIDIER ARMAND HENRI |MBMLG	MEZOCDEFROY 58230 DUN-LES-PLACES- Né(e) le 16/07/1951 à 75 PARIS 10|MBMLGW - MEZOCDEFROY 58230 DUN-LES-PLACES- Né(e) le 24/12/1954 à 75 PARIS 11	ZH			
ZH	136	M BEUGNON/DENIS GEORGES PIERRE	MEZOCDEFROY 58230 DUN-LES-PLACES- Né(e) le 26/08/1965 à 21 SAULIEU	ZH			
ZH	141	M SENECHAL/JEAN-PIERRE LOUIS |MBMFZV	LE BOURG 58230 DUN-LES-PLACES- Né(e) le 08/01/1945 à 78 FONTENAY-EN-PARISIS|MBMFZV - LE BOURG 58230 DUN-LES-PLACES- Né(e) le 18/12/1946 à 75 PARIS 18	ZH			
ZI	3	MME BERNASCONI/HELENE MATHILDE ANDI	CHEMIN DES GRANDS CHAMPS 21196 GLAND SUISSE- Né(e) le 17/08/1955 à 75 PARIS 16	ZH			

DUN-LES-PLACES							
Section	**Parcelle**	**Propriétaire**	**Adresse du propriétaire**	**ZH**	**ENS**	**N2000**	**RNR**
ZI	4	M DUFOUR/LOIC JEAN MARIE |MBMZDV - M	40 AV MONTAIGNE 94170 LE PERREUX SUR MARNE- Né(e) le 03/07/1950 à 75 BOULOGNE-BILLANCOURT|MBMZDV - 40 AV MONTAIGNE 94170 LE PERREUX SUR MARNE- Né(e) le 03/08/1949 à 75 PARIS 20	ZH			
ZI	7	M BLANDIN/MARCEL GEORGES	LE BOURG 58230 DUN-LES-PLACES- Né(e) le 21/01/1914 à 58 DUN-LES-PLACES	ZH			
ZI	8	MME BERNASCONI/HELENE MATHILDE ANDI	CHEMIN DES GRANDS CHAMPS 21196 GLAND SUISSE- Né(e) le 17/08/1955 à 75 PARIS 16	ZH			
ZI	11	MME PICHOT/RAYMONDE MARCELLE |MBM	MEZAUGUICHARD 58230 DUN-LES-PLACES- Né(e) le 25/09/1925 à 58 DUN-LES-PLACES|MBMWK9 - MEZAUGUICHARD 58230 DUN-LES-PLACES- Né(e) le 07/06/1948 à 21 SAULIEU|MBMWLB - 50 RUE AUGUSTE VALLAUD 77420 CHAMPS-SUR-MARNE- Né(e) le 06/09/1952 à 21 SAUL	ZH			
ZI	12	MME BERNARD/SYLVIE CHRISTIANE |MBMG	3 AV DE LA GARE 89270 ARCY SUR CURE- Né(e) le 27/11/1969 à 89 AVALLON|MBMGC3 - LES VERNOIS 58230 DUN-LES-PLACES- Né(e) le 23/09/1971 à 89 AVALLON|MBMGC4 - 6TRUE JULES RENARD 58800 CORBIGNY- Né(e) le 22/04/1974 à 89 AVALLON	ZH			
ZI	62	MME ROBIN/DENISE BERNADETTE |MBLL48	L HUIS BONIN 58230 DUN-LES-PLACES- Né(e) le 13/04/1939 à 58 DUN-LES-PLACES|MBLL48 - L HUIS BONIN 58230 DUN-LES-PLACES- Né(e) le 20/05/1936 à 58 DUN-LES-PLACES	ZH			
ZI	95	MME TEISSIER/SIMONE MADELEINE FRANC	MEZAUGUICHARD 58230 DUN-LES-PLACES- Né(e) le 27/12/1936 à 89 ARCY SUR CURE|MBMQ8R - MEZOCDEFROY 58230 DUN-LES-PLACES- Né(e) le 21/12/1963 à 89 AVALLON|MBMZD8 - MEZAUGUICHARD 58230 DUN-LES-PLACES- Né(e) le 22/05/1966 à 89 AVALLON|MBM84V - 4	ZH			
ZI	96	M ROBIN/BERNARD PIERRE	L HUIS BONIN 58230 DUN-LES-PLACES- Né(e) le 20/05/1936 à 58 DUN-LES-PLACES	ZH			
ZI	97	M ROBIN/BERNARD PIERRE	L HUIS BONIN 58230 DUN-LES-PLACES- Né(e) le 20/05/1936 à 58 DUN-LES-PLACES	ZH			
ZI	98	MME TEISSIER/SIMONE MADELEINE FRANC	MEZAUGUICHARD 58230 DUN-LES-PLACES- Né(e) le 27/12/1936 à 89 ARCY SUR CURE|MBMQ8R - MEZOCDEFROY 58230 DUN-LES-PLACES- Né(e) le 21/12/1963 à 89 AVALLON|MBMZD8 - MEZAUGUICHARD 58230 DUN-LES-PLACES- Né(e) le 22/05/1966 à 89 AVALLON|MBM84V - 4	ZH			
ZI	185	MME PICHOT/RAYMONDE MARCELLE |MBM	MEZAUGUICHARD 58230 DUN-LES-PLACES- Né(e) le 25/09/1925 à 58 DUN-LES-PLACES|MBMWK9 - MEZAUGUICHARD 58230 DUN-LES-PLACES- Né(e) le 07/06/1948 à 21 SAULIEU|MBMWLB - 50 RUE AUGUSTE VALLAUD 77420 CHAMPS-SUR-MARNE- Né(e) le 06/09/1952 à 21 SAUL	ZH			
ZK	17	MME BERNARD/SYLVIE CHRISTIANE |MBMG	3 AV DE LA GARE 89270 ARCY SUR CURE- Né(e) le 27/11/1969 à 89 AVALLON|MBMGC3 - LES VERNOIS 58230 DUN-LES-PLACES- Né(e) le 23/09/1971 à 89 AVALLON|MBMGC4 - 6TRUE JULES RENARD 58800 CORBIGNY- Né(e) le 22/04/1974 à 89 AVALLON	ZH			
ZK	18	MME AMIEL/SUZANNE MARIE - Usufruitier (ass	33 AV DU BACST MAUR DES FOSSES 94210 LA VARENNE ST HILAIRE- Né(e) le 21/11/1923 à 75 PARIS 5E ARRONDISSEMENT|MBKZKL - 3 AV DE CHANZYST MAUR DES FOSSES 94210 LA VARENNE ST HILAIRE- Né(e) le 20/03/1943 à 58 DUN-LES-PLACES|MBKZKM - 11 AV MI	ZH			
ZK	19	M CHAVENTON/PHILIPPE ANDRE ROGER	LE PARC 58230 DUN-LES-PLACES- Né(e) le 23/04/1983 à 21 SAULIEU	ZH			
ZK	130	MME MIGNARD/SYLVIE MARCELLE FANELY	7 AV DU PARC 77340 PONTAULT COMBAULT- Né(e) le 20/10/1950 à 75 PARIS 17	ZH			

DUN-LES-PLACES							
Section	**Parcelle**	**Propriétaire**	**Adresse du propriétaire**	**ZH**	**ENS**	**N2000**	**RNR**
ZK	131	LES GENETS	58230 DUN-LES-PLACES	ZH			
ZK	132	M BEAUFILS/RENE LOUIS PIERRE MARIE - Us	23 RUE DU CHATEAU 37110 CHATEAU RENAULT- Né(e) le 08/05/1930 à 58 DUN-LES-PLACES|MBMMSJ - 21 RUE DES REGARDS 78520 LIMAY- Né(e) le 09/09/1962 à 75 FONTENAY-SOUS-BOIS|MBMMSK - 23 RUE DU CHATEAU 37110 CHATEAU RENAULT- Né(e) le 29/06/1931 à 3	ZH			
ZK	172	M BEAUFILS/RENE LOUIS PIERRE MARIE - Us	23 RUE DU CHATEAU 37110 CHATEAU RENAULT- Né(e) le 08/05/1930 à 58 DUN-LES-PLACES|MBMMSJ - 21 RUE DES REGARDS 78520 LIMAY- Né(e) le 09/09/1962 à 75 FONTENAY-SOUS-BOIS|MBMMSK - 23 RUE DU CHATEAU 37110 CHATEAU RENAULT- Né(e) le 29/06/1931 à 3	ZH			
ZK	174	M ROUMIER/PIERRE MARIE JACQUES |MBL	LES BOURDEAUX 58230 DUN-LES-PLACES- Né(e) le 10/09/1950 à 58 DUN-LES-PLACES|MBLMC6 - LA VERNOIS 58230 DUN-LES-PLACES- Né(e) le 13/05/1952 à 58 DUN-LES-PLACES	ZH			
ZK	202	M AVET-LE-VEUF/PIERRE |MBML4H - MME P	2065 RTE DE FERRIERES 74370 ANNECY- Né(e) le 13/04/1953 à 74 ANNECY|MBML4H - 2065 RTE DE FERRIERES 74370 ANNECY- Né(e) le 13/02/1956 à 58 ST-AGNAN	ZH			
ZK	243	M ROUMIER/PIERRE MARIE JACQUES |MBL	LES BOURDEAUX 58230 DUN-LES-PLACES- Né(e) le 10/09/1950 à 58 DUN-LES-PLACES|MBLMC6 - LA VERNOIS 58230 DUN-LES-PLACES- Né(e) le 13/05/1952 à 58 DUN-LES-PLACES	ZH			
ZL	1	COMMUNE DE DUN LES PLACES HABITANTS	LE BOURG 58230 DUN-LES-PLACES	ZH			
ZL	2	M CHAVENTON/PHILIPPE ANDRE ROGER	LE PARC 58230 DUN-LES-PLACES- Né(e) le 23/04/1983 à 21 SAULIEU	ZH			
ZL	3	MME GUILLAUME/JEANNINE GINETTE |MBM	LES VERNOIS 58230 DUN-LES-PLACES- Né(e) le 18/05/1941 à 58 MONTSAUCHE LES SETTONS|MBMGC2 - 3 AV DE LA GARE 89270 ARCY SUR CURE- Né(e) le 27/11/1969 à 89 AVALLON|MBMGC3 - LES VERNOIS 58230 DUN-LES-PLACES- Né(e) le 23/09/1971 à 89 AVALLON|M	ZH			
ZL	7	MME AMIEL/SUZANNE MARIE - Usufruitier (ass	33 AV DU BACST MAUR DES FOSSES 94210 LA VARENNE ST HILAIRE- Né(e) le 21/11/1923 à 75 PARIS 5E ARRONDISSEMENT|MBKZKL - 3 AV DE CHANZYST MAUR DES FOSSES 94210 LA VARENNE ST HILAIRE- Né(e) le 20/03/1943 à 58 DUN-LES-PLACES|MBKZKM - 11 AV MI	ZH			
ZL	10	M BLANDIN/MARCEL GEORGES	LE BOURG 58230 DUN-LES-PLACES- Né(e) le 21/01/1914 à 58 DUN-LES-PLACES	ZH			
ZL	15	M TARTERET/DENIS HENRI	2 RUE DE LA CURE 89420 CUSSY-LES-FORGES- Né(e) le 05/06/1958 à 89 AVALLON	ZH			
ZL	16	M TARTERET/DENIS HENRI	2 RUE DE LA CURE 89420 CUSSY-LES-FORGES- Né(e) le 05/06/1958 à 89 AVALLON	ZH			
ZL	17	M TARTERET/DENIS HENRI	2 RUE DE LA CURE 89420 CUSSY-LES-FORGES- Né(e) le 05/06/1958 à 89 AVALLON	ZH			
ZL	32	M VANZETTO/GUIDO PIERRE |MBKM8C - MM	MOULIN DU RAILLY 58230 DUN-LES-PLACES- Né(e) le 04/05/1936 à 75 COLOMBES|MBKM8C - 58230 DUN-LES-PLACES- Né(e) le 03/10/1943 à 58 DUN-LES-PLACES	ZH			
ZL	34	COMMUNE DE DUN LES PLACES HABITANTS	LE BOURG 58230 DUN-LES-PLACES	ZH			
ZL	38	M BLANDIN/MARCEL GEORGES	LE BOURG 58230 DUN-LES-PLACES- Né(e) le 21/01/1914 à 58 DUN-LES-PLACES	ZH			

DUN-LES-PLACES							
Section	**Parcelle**	**Propriétaire**	**Adresse du propriétaire**	**ZH**	**ENS**	**N2000**	**RNR**
ZL	39	MME BERNARD/SYLVIE CHRISTIANE |MBMG	3 AV DE LA GARE 89270 ARCY SUR CURE- Né(e) le 27/11/1969 à 89 AVALLON|MBMGC3 - LES VERNOIS 58230 DUN-LES-PLACES- Né(e) le 23/09/1971 à 89 AVALLON|MBMGC4 - 6TRUE JULES RENARD 58800 CORBIGNY- Né(e) le 22/04/1974 à 89 AVALLON	ZH			
ZL	40	M BLANDIN/MARCEL GEORGES	LE BOURG 58230 DUN-LES-PLACES- Né(e) le 21/01/1914 à 58 DUN-LES-PLACES	ZH			
ZL	41	M BLANDIN/MARCEL GEORGES	LE BOURG 58230 DUN-LES-PLACES- Né(e) le 21/01/1914 à 58 DUN-LES-PLACES	ZH			
ZL	42	M BLANDIN/MARCEL GEORGES	LE BOURG 58230 DUN-LES-PLACES- Né(e) le 21/01/1914 à 58 DUN-LES-PLACES	ZH			
ZL	46	MME MARATRAT/EMILIENNE CLEMENTINE	MOULIN DE PALMAROUX 58230 MONTSAUCHE LES SETTONS- Né(e) le 14/08/1921 à 58 MONTSAUCHE	ZH			
ZL	61	MME MIGNARD/SYLVIE MARCELLE FANELY	7 AV DU PARC 77340 PONTAULT COMBAULT- Né(e) le 20/10/1950 à 75 PARIS 17	ZH			
ZL	62	M VOILLOT/HERVE ERIC |MBMMCX - MME B	CHEM DU MOULIN 83860 NANS-LES-PINS- Né(e) le 25/03/1962 à 21 SAULIEU|MBMMCX - CHEM DU MOULIN 83860 NANS-LES-PINS- Né(e) le 09/09/1967 à 78 DRAVEIL	ZH			
ZL	63	M VOILLOT/HERVE ERIC |MBMMCX - MME B	CHEM DU MOULIN 83860 NANS-LES-PINS- Né(e) le 25/03/1962 à 21 SAULIEU|MBMMCX - CHEM DU MOULIN 83860 NANS-LES-PINS- Né(e) le 09/09/1967 à 78 DRAVEIL	ZH			
ZL	64	M VOILLOT/HERVE ERIC |MBMMCX - MME B	CHEM DU MOULIN 83860 NANS-LES-PINS- Né(e) le 25/03/1962 à 21 SAULIEU|MBMMCX - CHEM DU MOULIN 83860 NANS-LES-PINS- Né(e) le 09/09/1967 à 78 DRAVEIL	ZH			
ZL	67	M BLANDIN/MARCEL GEORGES	LE BOURG 58230 DUN-LES-PLACES- Né(e) le 21/01/1914 à 58 DUN-LES-PLACES	ZH			
ZL	68	M BEAUFILS/RENE LOUIS PIERRE MARIE - Us	23 RUE DU CHATEAU 37110 CHATEAU RENAULT- Né(e) le 08/05/1930 à 58 DUN-LES-PLACES|MBMMSJ - 21 RUE DES REGARDS 78520 LIMAY- Né(e) le 09/09/1962 à 75 FONTENAY-SOUS-BOIS	ZH			
ZL	69	M BEAUFILS/RENE LOUIS PIERRE MARIE - Us	23 RUE DU CHATEAU 37110 CHATEAU RENAULT- Né(e) le 08/05/1930 à 58 DUN-LES-PLACES|MBMMSJ - 21 RUE DES REGARDS 78520 LIMAY- Né(e) le 09/09/1962 à 75 FONTENAY-SOUS-BOIS	ZH			
ZL	72	COMMUNE DE DUN LES PLACES HABITANTS	LE BOURG 58230 DUN-LES-PLACES	ZH			
ZL	73	M BOURSEAU/PATRICK |MBTPS8 - MME DI C	8 ALL DES 2 CEDRES 91210 DRAVEIL- Né(e) le 20/11/1952 à 89 CHAMPLAY|MBTPS8 - 8 ALL DES 2 CEDRES 91210 DRAVEIL- Né(e) le 24/07/1956 à 78 JUVISY-SUR-ORGE	ZH			
ZL	74	M BOURSEAU/PATRICK |MBTPS8 - MME DI C	8 ALL DES 2 CEDRES 91210 DRAVEIL- Né(e) le 20/11/1952 à 89 CHAMPLAY|MBTPS8 - 8 ALL DES 2 CEDRES 91210 DRAVEIL- Né(e) le 24/07/1956 à 78 JUVISY-SUR-ORGE	ZH			
ZL	75	M BOURSEAU/PATRICK |MBTPS8 - MME DI C	8 ALL DES 2 CEDRES 91210 DRAVEIL- Né(e) le 20/11/1952 à 89 CHAMPLAY|MBTPS8 - 8 ALL DES 2 CEDRES 91210 DRAVEIL- Né(e) le 24/07/1956 à 78 JUVISY-SUR-ORGE	ZH			
ZL	77	M BOURSEAU/PATRICK |MBTPS8 - MME DI C	8 ALL DES 2 CEDRES 91210 DRAVEIL- Né(e) le 20/11/1952 à 89 CHAMPLAY|MBTPS8 - 8 ALL DES 2 CEDRES 91210 DRAVEIL- Né(e) le 24/07/1956 à 78 JUVISY-SUR-ORGE	ZH			
ZL	78	PHILIPPE LECA	31 AV GAL LECLERC 92100 BOULOGNE BILLANCOURT	ZH			

DUN-LES-PLACES							
Section	**Parcelle**	**Propriétaire**	**Adresse du propriétaire**	**ZH**	**ENS**	**N2000**	**RNR**
ZL	79	M VERRIER/LUCIEN JEAN BAPTISTE |MBMQ	10 RUE ST VALENTIN 89200 ETAULE- Né(e) le 07/05/1940 à 89 SAINT-LEGER-VAUBAN|MBMQGD - 19 AV DU PARC DES CHAUMES 89200 AVALLON- Né(e) le 18/12/1934 à 89 SAINT-LEGER-VAUBAN|MBMQGF - 6 RUE SULLY 69006 LYON- Né(e) le 28/03/1938 à 89 SAINT-LEG	ZH			
ZL	80	M BOURSEAU/PATRICK |MBTPS8 - MME DI	8 ALL DES 2 CEDRES 91210 DRAVEIL- Né(e) le 20/11/1952 à 89 CHAMPLAY|MBTPS8 - 8 ALL DES 2 CEDRES 91210 DRAVEIL- Né(e) le 24/07/1956 à 78 JUVISY-SUR-ORGE	ZH			
ZL	83	PHILIPPE LECA	31 AV GAL LECLERC 92100 BOULOGNE BILLANCOURT	ZH			
ZL	86	M BOURSEAU/PATRICK |MBTPS8 - MME DI	8 ALL DES 2 CEDRES 91210 DRAVEIL- Né(e) le 20/11/1952 à 89 CHAMPLAY|MBTPS8 - 8 ALL DES 2 CEDRES 91210 DRAVEIL- Né(e) le 24/07/1956 à 78 JUVISY-SUR-ORGE	ZH			
ZL	89	M BOURSEAU/PATRICK |MBTPS8 - MME DI	8 ALL DES 2 CEDRES 91210 DRAVEIL- Né(e) le 20/11/1952 à 89 CHAMPLAY|MBTPS8 - 8 ALL DES 2 CEDRES 91210 DRAVEIL- Né(e) le 24/07/1956 à 78 JUVISY-SUR-ORGE	ZH			
ZL	90	M TRUCHOT/RICHARD MICHEL	GARROU 46340 LAVERCANTIERE- Né(e) le 19/05/1956 à 78 SANNOIS	ZH			
ZL	94	M BEAUFILS/RENE LOUIS PIERRE MARIE - Us	23 RUE DU CHATEAU 37110 CHATEAU RENAULT- Né(e) le 08/05/1930 à 58 DUN-LES-PLACES|MBMMSJ - 21 RUE DES REGARDS 78520 LIMAY- Né(e) le 09/09/1962 à 75 FONTENAY-SOUS-BOIS	ZH			
ZL	96	M BEAUFILS/JEAN SYLVAIN FRANCOIS DENI	21 RUE DES REGARDS 78520 LIMAY- Né(e) le 09/09/1962 à 75 FONTENAY-SOUS-BOIS	ZH			
ZL	97	M AUGUEUX/CAMILLE JEAN PIERRE - Usufrui	L HUIS DU BOUT 58140 BRASSY- Né(e) le 15/04/1930 à 58 DUN-LES-PLACES|MBMN4M - L HUIS DU BOUT 58140 BRASSY- Né(e) le 09/04/1979 à 71 AUTUN	ZH			
ZL	98	MME MARECHAL/DANIELLE GABRIELLE ROB	HAMEAU DE CHANTEAU 21210 SAINT-DIDIER- Né(e) le 25/12/1943 à 69 LYON 3EME|MBJ3BC - VILLAGE 21210 SAINT-DIDIER- Né(e) le 04/01/1969 à 69 LYON 8EME|MBKV5G - HAMEAU DE GRANVAULT 21210 SAINT-DIDIER- Né(e) le 31/05/1974 à 69 LYON 8EME	ZH			
ZL	99	MME MARECHAL/DANIELLE GABRIELLE ROB	HAMEAU DE CHANTEAU 21210 SAINT-DIDIER- Né(e) le 25/12/1943 à 69 LYON 3EME|MBJ3BC - VILLAGE 21210 SAINT-DIDIER- Né(e) le 04/01/1969 à 69 LYON 8EME|MBKV5G - HAMEAU DE GRANVAULT 21210 SAINT-DIDIER- Né(e) le 31/05/1974 à 69 LYON 8EME	ZH			
ZL	101	M BEAUFILS/RENE LOUIS PIERRE MARIE - Us	23 RUE DU CHATEAU 37110 CHATEAU RENAULT- Né(e) le 08/05/1930 à 58 DUN-LES-PLACES|MBMMSJ - 21 RUE DES REGARDS 78520 LIMAY- Né(e) le 09/09/1962 à 75 FONTENAY-SOUS-BOIS|MBMMSK - 23 RUE DU CHATEAU 37110 CHATEAU RENAULT- Né(e) le 29/06/1931 à 3	ZH			
ZL	102	M ROUMIER/PIERRE ET COPROPRIETAIRES	58230 DUN-LES-PLACES- Né(e) le 10/09/1951 à DUN LES PLACES	ZH			
ZL	104	M CHAVENTON/PHILIPPE ANDRE ROGER	LE PARC 58230 DUN-LES-PLACES- Né(e) le 23/04/1983 à 21 SAULIEU	ZH			
ZL	106	M ROUMIER/PIERRE MARIE JACQUES	LES BOURDEAUX 58230 DUN-LES-PLACES- Né(e) le 10/09/1950 à 58 DUN-LES-PLACES	ZH			
ZL	107	M ROUMIER/PIERRE MARIE JACQUES	LES BOURDEAUX 58230 DUN-LES-PLACES- Né(e) le 10/09/1950 à 58 DUN-LES-PLACES	ZH			
ZL	108	MME BOYER/FRANCOISE COLETTE - Usufruit	RTE DE FLAINE 74300 MAGLAND- Né(e) le 24/01/1941 à 77 CHATILLON-LA-BORDE|MBL92V - LA FAYE 58230 MONTSAUCHE LES SETTONS- Né(e) le 04/07/1968 à 89 AVALLON|MBM4CV - 59 RUE ROMAINE 89200 ETAULE- Né(e) le 22/07/1962 à 89 AVALLON|MBM4CW - 11 RU	ZH			

DUN-LES-PLACES							
Section	**Parcelle**	**Propriétaire**	**Adresse du propriétaire**	**ZH**	**ENS**	**N2000**	**RNR**
ZL	109	MME BOYER/FRANCOISE COLETTE - Usufruit	RTE DE FLAINE 74300 MAGLAND- Né(e) le 24/01/1941 à 77 CHATILLON-LA-BORDE|MBL92V - LA FAYE 58230 MONTSAUCHE LES SETTONS- Né(e) le 04/07/1968 à 89 AVALLON|MBM4CV - 59 RUE ROMAINE 89200 ETAULE- Né(e) le 22/07/1962 à 89 AVALLON|MBM4CW - 11 RU	ZH			
ZL	112	M AUGUEUX/CAMILLE JEAN PIERRE - Usufrui	L HUIS DU BOUT 58140 BRASSY- Né(e) le 15/04/1930 à 58 DUN-LES-PLACES|MBMN4M - L HUIS DU BOUT 58140 BRASSY- Né(e) le 09/04/1979 à 71 AUTUN	ZH			
ZL	115	MME BACHELIN/MONIQUE ALBERTINE |MBS	LE BOURG 58230 DUN-LES-PLACES- Né(e) le 05/05/1952 à 21 SAULIEU|MBSQVB - 1 RUE SATURNIN FABRE 89100 SENS- Né(e) le 30/07/1954 à 21 SAULIEU|MBSQVC - 772 RUE RETOT 14330 LE MOLAY LITTRY- Né(e) le 25/06/1973 à 89 AVALLON|MBSQVD - 8 RUE DES TE	ZH			
ZL	116	M CHAVENTON/PHILIPPE ANDRE ROGER	LE PARC 58230 DUN-LES-PLACES- Né(e) le 23/04/1983 à 21 SAULIEU	ZH			
ZL	118	M VOILLOT/GUY LEON	ROCHE 58230 MONTSAUCHE LES SETTONS- Né(e) le 08/05/1951 à 58 MONTSAUCHE	ZH			
ZL	119	M BEAUFILS/JEAN SYLVAIN FRANCOIS DENI	21 RUE DES REGARDS 78520 LIMAY- Né(e) le 09/09/1962 à 75 FONTENAY-SOUS-BOIS	ZH			
ZL	120	M BEAUFILS/RENE LOUIS PIERRE MARIE - Us	23 RUE DU CHATEAU 37110 CHATEAU RENAULT- Né(e) le 08/05/1930 à 58 DUN-LES-PLACES|MBMMSJ - 21 RUE DES REGARDS 78520 LIMAY- Né(e) le 09/09/1962 à 75 FONTENAY-SOUS-BOIS	ZH			
ZL	123	MME PICHOT/MADELEINE ANGELE - Usufruiti	LE BOURG 58230 DUN-LES-PLACES- Né(e) le 05/02/1924 à 58 DUN-LES-PLACES|MBLN5P - L HUIS DES CHENES 58230 DUN-LES-PLACES- Né(e) le 31/03/1953 à 21 SAULIEU	ZH			
ZL	125	M LE GLAZ/DIDIER YVON	23 AV DES ERABLES 91390 MORSANG SUR ORGE- Né(e) le 20/03/1962 à 75 NOGENT-SUR-MARNE	ZH			
ZL	127	M LEPAGE/BERNARD PHILIPPE - Usufruitier (a	10 RUE DE BEL AIR 58470 MAGNY COURS- Né(e) le 15/09/1947 à 58 BRASSY|MBGNF8 - SOUS LES BOUILLOTS 58470 MAGNY COURS- Né(e) le 10/08/1976 à 89 AUXERRE	ZH			
ZL	130	DEPARTEMENT DE LA NIEVRE	58026 NEVERS CEDEX	ZH			
ZL	131	M BOURSEAU/PATRICK |MBTPS8 - MME DI C	8 ALL DES 2 CEDRES 91210 DRAVEIL- Né(e) le 20/11/1952 à 89 CHAMPLAY|MBTPS8 - 8 ALL DES 2 CEDRES 91210 DRAVEIL- Né(e) le 24/07/1956 à 78 JUVISY-SUR-ORGE	ZH			
ZM	1	M BIARDOUX/JEAN |MBL5F4 - MME ROULOT	BORNOUX 58230 DUN-LES-PLACES- Né(e) le 07/02/1933 à 75 PARIS 14|MBL5F4 - BORNOUX 58230 DUN-LES-PLACES- Né(e) le 17/05/1939 à 58 DUN-LES-PLACES	ZH			
ZM	7	MME GONDARD/ANNIE CLAUDE	12BRUE DESCOMBES 75017 PARIS- Né(e) le 09/11/1947 à 75 PARIS 17	ZH			
ZM	8	M ROULOT/ROBERT EMILE PIERRE	L HUIS LAURENT 58230 DUN-LES-PLACES- Né(e) le 02/08/1941 à 58 DUN-LES-PLACES	ZH			
ZM	9	M FARCY/ANDRE FRANCOIS EMILE	4 RUE DE LABORDE 89000 AUXERRE- Né(e) le 03/06/1949 à 21 SAULIEU	ZH			
ZM	10	M BUSSY/FABIEN |MBM7CV - MME SALGUER	L HUIS DES MEUNIERS 58230 DUN-LES-PLACES- Né(e) le 26/10/1974 à 89 AVALLON|MBM7CV - L HUIS DES MEUNIERS 58230 DUN-LES-PLACES- Né(e) le 21/08/1978 à 89 AVALLON	ZH			
ZM	11	MME NOEL/MICHELE - Usufruitier (associé ave	3 RUE JACQUES PREVERT 69140 RILLIEUX LA PAPE- Né(e) le 18/08/1947 à 21 SAULIEU|MBR8ZH - 23BRTE DU MORVAN 89200 MAGNY- Né(e) le 22/05/1975 à 89 AVALLON	ZH			
ZM	18	M BLANDIN/MARCEL GEORGES	LE BOURG 58230 DUN-LES-PLACES- Né(e) le 21/01/1914 à 58 DUN-LES-PLACES	ZH			

DUN-LES-PLACES							
Section	**Parcelle**	**Propriétaire**	**Adresse du propriétaire**	**ZH**	**ENS**	**N2000**	**RNR**
ZM	23	M CHARLES/FABRICE	LE BOURG 58230 DUN-LES-PLACES- Né(e) le 10/06/1951 à 89 AVALLON	ZH			
ZM	24	MME ROULOT/SIMONE LEONIE	210 RUE SAINT MAUR 75010 PARIS- Né(e) le 29/09/1910 à 99	ZH			
ZM	25	COMMUNE DE DUN LES PLACES	58230 DUN-LES-PLACES	ZH			
ZM	26	BORNOUX PATRIMOINE	12 RUE TROUSSEAU 75011 PARIS	ZH			
ZM	27	BORNOUX PATRIMOINE	12 RUE TROUSSEAU 75011 PARIS	ZH			
ZM	28	M VANZETTO/GUIDO PIERRE - Usufruitier (ass	MOULIN DU RAILLY 58230 DUN-LES-PLACES- Né(e) le 04/05/1936 à 75 COLOMBES|MBRPRH - MOULIN DU RAILLY 58230 DUN-LES-PLACES- Né(e) le 29/01/1974 à 21 SAULIEU	ZH			
ZM	29	COMMUNE DE DUN LES PLACES HABITANTS	LE BOURG 58230 DUN-LES-PLACES	ZH			
ZM	30	M VANZETTO/GUIDO PIERRE - Usufruitier (ass	MOULIN DU RAILLY 58230 DUN-LES-PLACES- Né(e) le 04/05/1936 à 75 COLOMBES|MBRPRH - MOULIN DU RAILLY 58230 DUN-LES-PLACES- Né(e) le 29/01/1974 à 21 SAULIEU	ZH			
ZM	31	M VANZETTO/GUIDO PIERRE |MBKM8C - MM	MOULIN DU RAILLY 58230 DUN-LES-PLACES- Né(e) le 04/05/1936 à 75 COLOMBES|MBKM8C - 58230 DUN-LES-PLACES- Né(e) le 03/10/1943 à 58 DUN-LES-PLACES	ZH			
ZM	33	M VANZETTO/GUIDO PIERRE - Usufruitier (ass	MOULIN DU RAILLY 58230 DUN-LES-PLACES- Né(e) le 04/05/1936 à 75 COLOMBES|MBRPRH - MOULIN DU RAILLY 58230 DUN-LES-PLACES- Né(e) le 29/01/1974 à 21 SAULIEU|MBKM8C - 58230 DUN-LES-PLACES- Né(e) le 03/10/1943 à 58 DUN-LES-PLACES	ZH			
ZM	34	M VANZETTO/GUIDO PIERRE - Usufruitier (ass	MOULIN DU RAILLY 58230 DUN-LES-PLACES- Né(e) le 04/05/1936 à 75 COLOMBES|MBRPRH - MOULIN DU RAILLY 58230 DUN-LES-PLACES- Né(e) le 29/01/1974 à 21 SAULIEU|MBKM8C - 58230 DUN-LES-PLACES- Né(e) le 03/10/1943 à 58 DUN-LES-PLACES	ZH			
ZM	35	M VANZETTO/GUIDO PIERRE - Usufruitier (ass	MOULIN DU RAILLY 58230 DUN-LES-PLACES- Né(e) le 04/05/1936 à 75 COLOMBES|MBRPRH - MOULIN DU RAILLY 58230 DUN-LES-PLACES- Né(e) le 29/01/1974 à 21 SAULIEU	ZH			
ZM	36	M GALLET/ROGER JOSEPH	21 PL DE NORMANDIE 22000 SAINT-BRIEUC- Né(e) le 03/04/1939 à 75 PARIS 15	ZH			
ZM	37	M BONIN/GERARD LEON GEORGES	LES AMANTS 58230 ST-AGNAN- Né(e) le 02/03/1938 à 58 DUN-LES-PLACES	ZH			
ZM	38	M BONIN/GERARD LEON GEORGES	LES AMANTS 58230 ST-AGNAN- Né(e) le 02/03/1938 à 58 DUN-LES-PLACES	ZH			
ZM	39	M BONIN/GERARD LEON GEORGES	LES AMANTS 58230 ST-AGNAN- Né(e) le 02/03/1938 à 58 DUN-LES-PLACES	ZH			
ZM	40	M COULONGES/GEORGES CARLOS PRUDEN	LE BOURG 58230 MONTSAUCHE LES SETTONS- Né(e) le 27/04/1931 à 28 VICHERES|MBJKWM - RTE DU BOIS JOLY 28170 ARDELLES- Né(e) le 25/04/1957 à 58 MONTSAUCHE LES SETTONS|MBJJGC - LE BOURG 58230 MONTSAUCHE LES SETTONS- Né(e) le 27/12/1929 à 58 MA	ZH			
ZM	41	M LE DROUCPEET/ALEXANDRE	14 RTE DU GALLET 71330 SIMARD- Né(e) le 30/05/1979 à 95 ARGENTEUIL	ZH			
ZM	47	M BIARDOUX/JEAN |MBL5F4 - MME ROULOT	BORNOUX 58230 DUN-LES-PLACES- Né(e) le 07/02/1933 à 75 PARIS 14|MBL5F4 - BORNOUX 58230 DUN-LES-PLACES- Né(e) le 17/05/1939 à 58 DUN-LES-PLACES	ZH			
ZM	73	M BEAUFILS/RENE LOUIS PIERRE MARIE - Us	23 RUE DU CHATEAU 37110 CHATEAU RENAULT- Né(e) le 08/05/1930 à 58 DUN-LES-PLACES|MBMMSJ - 21 RUE DES REGARDS 78520 LIMAY- Né(e) le 09/09/1962 à 75 FONTENAY-SOUS-BOIS	ZH			
ZM	75	GPT FORESTIER DES BOIS VERTS	15 RUE DE LA CHARLIERE 42270 SAINT-PRIEST-EN-JAREZ	ZH			
ZM	89	M CHAVENTON/PHILIPPE ANDRE ROGER	LE PARC 58230 DUN-LES-PLACES- Né(e) le 23/04/1983 à 21 SAULIEU	ZH			
ZM	97	M BAKKER/JAN HENDRIK |MBSBJ4 - MME VA	VESTDIJKLAAN 3369721 VX GRONINGEN PAYS BAS PAYS-BAS- Né(e) le 27/12/1953 à 99 PAYS-BAS|MBSBJ4 - VESTDIJKLAAN3369721 VX GRONINGEN PAYS-BAS- Né(e) le 19/11/1954 à 99 PAYS-BAS	ZH			

DUN-LES-PLACES							
Section	**Parcelle**	**Propriétaire**	**Adresse du propriétaire**	**ZH**	**ENS**	**N2000**	**RNR**
ZM	103	M CHAVENTON/PHILIPPE ANDRE ROGER	LE PARC 58230 DUN-LES-PLACES- Né(e) le 23/04/1983 à 21 SAULIEU	ZH			
ZM	107	MME SOUPEAUX/MARIE ANNICK BEATRICE -	28 RUE DE L INDUSTRIE 89310 NITRY- Né(e) le 06/01/1953 à 13 MARSEILLE|MBSFWP - 20 RUE DE L INDUSTRIE 89310 NITRY- Né(e) le 19/04/1990 à 89 AUXERRE	ZH			
ZM	114	M BOURSEAU/PATRICK |MBTPS8 - MME DI C	8 ALL DES 2 CEDRES 91210 DRAVEIL- Né(e) le 20/11/1952 à 89 CHAMPLAY|MBTPS8 - 8 ALL DES 2 CEDRES 91210 DRAVEIL- Né(e) le 24/07/1956 à 78 JUVISY-SUR-ORGE	ZH			
ZM	116	M VERRIER/LUCIEN JEAN BAPTISTE |MBMQ	10 RUE ST VALENTIN 89200 ETAULE- Né(e) le 07/05/1940 à 89 SAINT-LEGER-VAUBAN|MBMQGD - 19 AV DU PARC DES CHAUMES 89200 AVALLON- Né(e) le 18/12/1934 à 89 SAINT-LEGER-VAUBAN|MBMQGF - 6 RUE SULLY 69006 LYON- Né(e) le 28/03/1938 à 89 SAINT-LEG	ZH			
ZM	118	M BOURSEAU/PATRICK |MBTPS8 - MME DI C	8 ALL DES 2 CEDRES 91210 DRAVEIL- Né(e) le 20/11/1952 à 89 CHAMPLAY|MBTPS8 - 8 ALL DES 2 CEDRES 91210 DRAVEIL- Né(e) le 24/07/1956 à 78 JUVISY-SUR-ORGE	ZH			
ZM	119	M BONIN/GERARD LEON GEORGES	LES AMANTS 58230 ST-AGNAN- Né(e) le 02/03/1938 à 58 DUN-LES-PLACES	ZH			
ZM	120	M BONIN/GERARD LEON GEORGES	LES AMANTS 58230 ST-AGNAN- Né(e) le 02/03/1938 à 58 DUN-LES-PLACES	ZH			
ZM	122	M BONIN/GERARD LEON GEORGES	LES AMANTS 58230 ST-AGNAN- Né(e) le 02/03/1938 à 58 DUN-LES-PLACES	ZH			
ZM	123	DU MONTAL	LE MONTAL 58230 DUN-LES-PLACES	ZH			
ZM	126	MME BONNOTTE/BERNADETTE JEANNE PAU	251ARUE DE LA PROMENADE 58800 CORBIGNY- Né(e) le 16/02/1942 à 21 SAULIEU	ZH			
ZM	127	MME BONNOTTE/BERNADETTE JEANNE PAU	251ARUE DE LA PROMENADE 58800 CORBIGNY- Né(e) le 16/02/1942 à 21 SAULIEU	ZH			
ZM	135	M GILLOT/SYLVAIN |MBS25P - MME GILLOT/	11 ALL DES SYCOMORES 95570 BOUFFEMONT- Né(e) le 18/02/1950 à 75 PARIS 18|MBS25P - 1 AV DE LA CROIX DU SUD 94550 CHEVILLY LARUE- Né(e) le 21/05/1948 à 75 PARIS 03	ZH			
ZM	137	M GILLOT/SYLVAIN |MBS25P - MME GILLOT/	11 ALL DES SYCOMORES 95570 BOUFFEMONT- Né(e) le 18/02/1950 à 75 PARIS 18|MBS25P - 1 AV DE LA CROIX DU SUD 94550 CHEVILLY LARUE- Né(e) le 21/05/1948 à 75 PARIS 03	ZH			
ZM	141	M BUSSY/FABIEN |MBM7CV - MME SALGUER	L HUIS DES MEUNIERS 58230 DUN-LES-PLACES- Né(e) le 26/10/1974 à 89 AVALLON|MBM7CV - L HUIS DES MEUNIERS 58230 DUN-LES-PLACES- Né(e) le 21/08/1978 à 89 AVALLON	ZH			
ZM	143	MME LENOBLE/CAMILLE NADINE MARIE	20 RUE DE L INDUSTRIE 89310 NITRY- Né(e) le 19/04/1990 à 89 AUXERRE	ZH			
ZM	145	MME SOUPEAUX/MARIE ANNICK BEATRICE -	28 RUE DE L INDUSTRIE 89310 NITRY- Né(e) le 06/01/1953 à 13 MARSEILLE|MBSFWP - 20 RUE DE L INDUSTRIE 89310 NITRY- Né(e) le 19/04/1990 à 89 AUXERRE	ZH			
ZM	147	M DIRSON/JEAN MICHEL	LES BOURDEAUX 58230 DUN-LES-PLACES- Né(e) le 02/01/1947 à 21 SAULIEU	ZH			
ZM	149	M DIRSON/JEAN MICHEL	LES BOURDEAUX 58230 DUN-LES-PLACES- Né(e) le 02/01/1947 à 21 SAULIEU	ZH			
ZM	151	DU MONTAL	LE MONTAL 58230 DUN-LES-PLACES	ZH			
ZM	154	DU MONTAL	LE MONTAL 58230 DUN-LES-PLACES	ZH			
ZM	156	MME GONDARD/ANNIE CLAUDE	12BRUE DESCOMBES 75017 PARIS- Né(e) le 09/11/1947 à 75 PARIS 17	ZH			
ZM	158	M BONIN/GERARD LEON GEORGES	LES AMANTS 58230 ST-AGNAN- Né(e) le 02/03/1938 à 58 DUN-LES-PLACES	ZH			
ZM	159	MME POTOT/CHRISTIANE MARIA JEANNE AF	2 ALL COMMANDANT CHARCOT 89000 AUXERRE- Né(e) le 13/07/1936 à 89 AUXERRE|MBMWGJ - 2 PL DU GENERAL DE GAULLE 77166 EVRY GREGY SUR YERRES- Né(e) le 11/05/1965 à 89 AVALLON	ZH			

DUN-LES-PLACES							
Section	**Parcelle**	**Propriétaire**	**Adresse du propriétaire**	**ZH**	**ENS**	**N2000**	**RNR**
ZN	64	M BIARDOUX/JEAN |MBL5F4 - MME ROULOT	BORNOUX 58230 DUN-LES-PLACES- Né(e) le 07/02/1933 à 75 PARIS 14|MBL5F4 - BORNOUX 58230 DUN-LES-PLACES- Né(e) le 17/05/1939 à 58 DUN-LES-PLACES	ZH			
ZN	96	GFR BON	5 RTE DE FULVY 89160 CHASSIGNELLES	ZH			
ZN	97	M BIARDOUX/JEAN |MBL5F4 - MME ROULOT	BORNOUX 58230 DUN-LES-PLACES- Né(e) le 07/02/1933 à 75 PARIS 14|MBL5F4 - BORNOUX 58230 DUN-LES-PLACES- Né(e) le 17/05/1939 à 58 DUN-LES-PLACES	ZH			
ZN	99	M BONIN/GERARD LEON GEORGES	LES AMANTS 58230 ST-AGNAN- Né(e) le 02/03/1938 à 58 DUN-LES-PLACES	ZH			
ZN	100	M BONIN/GERARD LEON GEORGES	LES AMANTS 58230 ST-AGNAN- Né(e) le 02/03/1938 à 58 DUN-LES-PLACES	ZH			
ZN	101	M BOLLO/EMILIANO	VIA MONDESCO 19VIVERONE ITALIE- Né(e) le 12/05/1972 à 99 ITALIE	ZH			
ZN	102	M BONIN/GERARD LEON GEORGES	LES AMANTS 58230 ST-AGNAN- Né(e) le 02/03/1938 à 58 DUN-LES-PLACES	ZH			
ZN	103	MME CHARRETIER/CLAUDETTE JEANNINE -	BORNOUX 58230 DUN-LES-PLACES- Né(e) le 14/12/1933 à 58 MONTSAUCHE LES SETTONS|MBMKQR - L HUIS GILLOT 58230 DUN-LES-PLACES- Né(e) le 23/07/1959 à 89 AVALLON	ZH			
ZN	106	MME CHARRETIER/CLAUDETTE JEANNINE -	BORNOUX 58230 DUN-LES-PLACES- Né(e) le 14/12/1933 à 58 MONTSAUCHE LES SETTONS|MBMKQR - L HUIS GILLOT 58230 DUN-LES-PLACES- Né(e) le 23/07/1959 à 89 AVALLON	ZH			
ZN	114	M BIARDOUX/JEAN |MBL5F4 - MME ROULOT	BORNOUX 58230 DUN-LES-PLACES- Né(e) le 07/02/1933 à 75 PARIS 14|MBL5F4 - BORNOUX 58230 DUN-LES-PLACES- Né(e) le 17/05/1939 à 58 DUN-LES-PLACES	ZH			
ZN	115	M BIARDOUX/JEAN |MBL5F4 - MME ROULOT	BORNOUX 58230 DUN-LES-PLACES- Né(e) le 07/02/1933 à 75 PARIS 14|MBL5F4 - BORNOUX 58230 DUN-LES-PLACES- Né(e) le 17/05/1939 à 58 DUN-LES-PLACES	ZH			
ZN	158	MONT CORTOT LE	BORNOUX 58230 DUN-LES-PLACES	ZH			
ZN	159	M SCHALLER/PATRICE FERNAND RENE |ME	BORNOUX 58230 DUN-LES-PLACES- Né(e) le 18/12/1948 à 27 LE GROS THEIL|MBLQFR - BORNOUX 58230 DUN-LES-PLACES- Né(e) le 01/09/1950 à 89 AVALLON	ZH			
ZN	198	ELIDOSE	BORNOUX 58230 DUN-LES-PLACES	ZH			
ZO	1	MME COUTURIER/GISELE - Usufruitier (associé	16 RUE DE LIBARD 21210 SAULIEU- Né(e) le 07/11/1937 à 75 PARIS 13|MBSDJN - L HUIS CHATELAIN 58230 DUN-LES-PLACES- Né(e) le 29/04/1968 à 75 PARIS 09	ZH			
ZO	2	AGRICOLE ET FORESTIERE BIBRACTE	BORNOUX 58230 DUN-LES-PLACES	ZH			
ZO	3	AGRICOLE ET FORESTIERE BIBRACTE	BORNOUX 58230 DUN-LES-PLACES	ZH			
ZO	4	M KRILOV/IGOR-ALIM	88 AV LEDRU ROLLIN 75012 PARIS- Né(e) le 01/04/1989 à 94 NOGENT-SUR-MARNE	ZH			
ZO	5	M GUYARD/FRANCOIS	6 RUE DES MARTINS 89630 QUARRE-LES-TOMBES- Né(e) le 28/02/1961 à 89 AVALLON	ZH			
ZO	6	M GUYARD/FRANCOIS	6 RUE DES MARTINS 89630 QUARRE-LES-TOMBES- Né(e) le 28/02/1961 à 89 AVALLON	ZH			
ZO	7	M GILLOT/JEAN-CLAUDE	4 PL DU BOURG 45430 BOU- Né(e) le 13/01/1954 à 75 PARIS 18	ZH			
ZO	9	MME LETEXIER/MICHELINE JEANNE CLAUDE	L HUIS LAURENT 58230 DUN-LES-PLACES- Né(e) le 11/10/1941 à 44 DUN LES PLACES|MBMT25 - L HUIS LAURENT 58230 DUN-LES-PLACES- Né(e) le 12/02/1981 à 21 SEMUR EN AUXOIS	ZH			
ZO	10	M GILLOT/JEAN-CLAUDE	4 PL DU BOURG 45430 BOU- Né(e) le 13/01/1954 à 75 PARIS 18	ZH			
ZO	16	M GILLOT/JEAN-CLAUDE	4 PL DU BOURG 45430 BOU- Né(e) le 13/01/1954 à 75 PARIS 18	ZH			
ZO	17	M GILLOT/JEAN-CLAUDE	4 PL DU BOURG 45430 BOU- Né(e) le 13/01/1954 à 75 PARIS 18	ZH			
ZO	18	M GILLOT/JEAN-CLAUDE	4 PL DU BOURG 45430 BOU- Né(e) le 13/01/1954 à 75 PARIS 18	ZH			

DUN-LES-PLACES							
Section	**Parcelle**	**Propriétaire**	**Adresse du propriétaire**	**ZH**	**ENS**	**N2000**	**RNR**
ZO	24	M BUSSY/FABIEN |MBM7CV - MME SALGUEI	L HUIS DES MEUNIERS 58230 DUN-LES-PLACES- Né(e) le 26/10/1974 à 89 AVALLON|MBM7CV - L HUIS DES MEUNIERS 58230 DUN-LES-PLACES- Né(e) le 21/08/1978 à 89 AVALLON	ZH			
ZO	25	M VASSARD/BRUNO |MBM5R8 - MME BROC	L HUIS LAURENT 58230 DUN-LES-PLACES- Né(e) le 20/08/1974 à 89 VILLENEUVE-SUR-YONNE|MBM5R8 - L HUIS LAURENT 58230 DUN-LES-PLACES- Né(e) le 04/08/1969 à 75 PARIS 14	ZH			
ZO	27	M GEORGES/JEAN MARIE |MBLCXF - M GEC	BORNOUX 58230 DUN-LES-PLACES|MBLCXF - BP 106 89203 AVALLON CEDEX	ZH			
ZO	28	M ROULOT/ROBERT EMILE PIERRE	L HUIS LAURENT 58230 DUN-LES-PLACES- Né(e) le 02/08/1941 à 58 DUN-LES-PLACES	ZH			
ZO	29	M VASSARD/BRUNO |MBM5R8 - MME BROC	L HUIS LAURENT 58230 DUN-LES-PLACES- Né(e) le 20/08/1974 à 89 VILLENEUVE-SUR-YONNE|MBM5R8 - L HUIS LAURENT 58230 DUN-LES-PLACES- Né(e) le 04/08/1969 à 75 PARIS 14	ZH			
ZO	32	M BUSSY/FABIEN |MBM7CV - MME SALGUEI	L HUIS DES MEUNIERS 58230 DUN-LES-PLACES- Né(e) le 26/10/1974 à 89 AVALLON|MBM7CV - L HUIS DES MEUNIERS 58230 DUN-LES-PLACES- Né(e) le 21/08/1978 à 89 AVALLON	ZH			
ZO	33	M GALLET/ROGER JOSEPH	21 PL DE NORMANDIE 22000 SAINT-BRIEUC- Né(e) le 03/04/1939 à 75 PARIS 15	ZH			
ZO	59	DU HAUT MORVAN	RUE DU PIGEONNIER 21510 ROCHEFORT SUR BREVON	ZH			
ZO	62	M ROUMIER/PASCAL MARIE MICHEL |MBJ2Z	11 RUE NICOLAS DE HOEY 21121 FONTAINE-LES-DIJON- Né(e) le 02/08/1960 à 58 DUN-LES-PLACES|MBJ2ZC - 11 RUE NICOLAS DE HOEY 21121 FONTAINE-LES-DIJON- Né(e) le 02/07/1964 à 21 SAULIEU	ZH			
ZO	69	DU HAUT MORVAN	RUE DU PIGEONNIER 21510 ROCHEFORT SUR BREVON	ZH			
ZO	70	M CHANUT/NICOLAS NOEL	28 RUE DE CIVRY 75016 PARIS 16- Né(e) le 05/09/1967 à 75 PARIS 08	ZH			
ZO	71	M HERING/JEAN MARIE	27 RUE GRANDE RUE 91520 EGLY- Né(e) le 19/08/1936 à 57 HAYANGE	ZH			
ZO	73	DU HAUT MORVAN	RUE DU PIGEONNIER 21510 ROCHEFORT SUR BREVON	ZH			
ZO	207	MME KRILOV/ELISABETH	25 AV DE LA SOURCE 94130 NOGENT SUR MARNE- Né(e) le 13/04/1956 à 75 NEUILLY-SUR-SEINE	ZH			
ZO	212	MME GILLOT/CHRISTELLE ELISABELLE	7 MOULINS 41190 LANDES LE GAULOIS- Né(e) le 14/10/1966 à 41 BLOIS	ZH			
ZO	213	M PERRON/VINCENT SIMON PIERRE	LE BOURG 58420 MORACHES- Né(e) le 26/10/1971 à 75 PARIS 020	ZH			
ZO	214	M CHABREDIER/PASCAL FRANCOIS GERARI	2 CHE DE LA MARE AUX PIGEONS 77123 NOISY-SUR-ECOLE- Né(e) le 13/04/1971 à 60 GOUVIEUX	ZH			
ZO	215	M CHABREDIER/PASCAL FRANCOIS GERARI	2 CHE DE LA MARE AUX PIGEONS 77123 NOISY-SUR-ECOLE- Né(e) le 13/04/1971 à 60 GOUVIEUX	ZH			
ZO	216	M BUSSY/FABIEN |MBM7CV - MME SALGUEI	L HUIS DES MEUNIERS 58230 DUN-LES-PLACES- Né(e) le 26/10/1974 à 89 AVALLON|MBM7CV - L HUIS DES MEUNIERS 58230 DUN-LES-PLACES- Né(e) le 21/08/1978 à 89 AVALLON	ZH			
ZO	217	LA RENARDIERE	BORNOUX 58230 DUN-LES-PLACES	ZH			
ZO	219	MME NOEL/MICHELE - Usufruitier (associé ave	3 RUE JACQUES PREVERT 69140 RILLIEUX LA PAPE- Né(e) le 18/08/1947 à 21 SAULIEU|MBR8ZH - 23BRTE DU MORVAN 89200 MAGNY- Né(e) le 22/05/1975 à 89 AVALLON	ZH			
ZO	222	M CHABREDIER/PASCAL FRANCOIS GERARI	2 CHE DE LA MARE AUX PIGEONS 77123 NOISY-SUR-ECOLE- Né(e) le 13/04/1971 à 60 GOUVIEUX	ZH			
ZO	223	M CHABREDIER/PASCAL FRANCOIS GERARI	2 CHE DE LA MARE AUX PIGEONS 77123 NOISY-SUR-ECOLE- Né(e) le 13/04/1971 à 60 GOUVIEUX	ZH			
ZO	224	M CHABREDIER/PASCAL FRANCOIS GERARI	2 CHE DE LA MARE AUX PIGEONS 77123 NOISY-SUR-ECOLE- Né(e) le 13/04/1971 à 60 GOUVIEUX	ZH			

DUN-LES-PLACES							
Section	**Parcelle**	**Propriétaire**	**Adresse du propriétaire**	**ZH**	**ENS**	**N2000**	**RNR**
ZO	225	M CHABREDIER/PASCAL FRANCOIS GERARD	2 CHE DE LA MARE AUX PIGEONS 77123 NOISY-SUR-ECOLE- Né(e) le 13/04/1971 à 60 GOUVIEUX	ZH			
ZO	227	M PERRON/VINCENT SIMON PIERRE	LE BOURG 58420 MORACHES- Né(e) le 26/10/1971 à 75 PARIS 020	ZH			
ZO	252	DU HAUT MORVAN	RUE DU PIGEONNIER 21510 ROCHEFORT SUR BREVON	ZH			
ZP	5	MME COUTURIER/CAMILLE GABRIELLE	4 RUE DE LA RENAUDIERE 89630 QUARRE-LES-TOMBES- Né(e) le 10/01/1938 à 75 PARIS 15	ZH			
ZP	6	M ROBERT/RAYMOND |MBL93F - M ROBERT	29 RUE DES FUSAINS 89200 AVALLON- Né(e) le 29/09/1924 à 89 QUARRE-LES-TOMBES|MBL93F - 29 RUE DES FUSAINS 89200 AVALLON- Né(e) le 29/09/1924 à 89 QUARRE-LES-TOMBES|MBL93G - 1 RUE DE L ABREUVOIR 21140 VILLARS-ET-VILLENOTTE- Né(e) le 29/09/192	ZH			
ZP	7	M ROBERT/RAYMOND |MBL93F - M ROBERT	29 RUE DES FUSAINS 89200 AVALLON- Né(e) le 29/09/1924 à 89 QUARRE-LES-TOMBES|MBL93F - 29 RUE DES FUSAINS 89200 AVALLON- Né(e) le 29/09/1924 à 89 QUARRE-LES-TOMBES|MBL93G - 1 RUE DE L ABREUVOIR 21140 VILLARS-ET-VILLENOTTE- Né(e) le 29/09/192	ZH			
ZP	8	MME BELIAKOFF/LAURENCE SONIA	50 RUE DE CANNES 06110 LE CANNET- Né(e) le 18/09/1963 à 75 VILLEMOMBLE	ZH			
ZP	9	M BESSON/MARTIAL FRANCOIS	6 SEN DE LA MONTEZY 92130 ISSY LES MOULINEAUX- Né(e) le 10/12/1953 à 69 LYON 7EME	ZH			
ZP	22	M LOIZON/JOSEPH	L HUIS CHATELAIN 58230 DUN-LES-PLACES- Né(e) le 17/05/1977 à 89 AVALLON	ZH			
ZP	24	MME NAUDIN/SIMONE GENEVIEVE - Usufruitie	L HUIS DES MEUNIERS 58230 DUN-LES-PLACES- Né(e) le 14/01/1941 à 89 QUARRE-LES-TOMBES|MBTB7J - 26 RUE VICTORIEN SARDOU 69007 LYON- Né(e) le 25/01/1993 à 21 DIJON	ZH			
ZP	40	MME LETEXIER/MICHELINE JEANNE CLAUDE	L HUIS LAURENT 58230 DUN-LES-PLACES- Né(e) le 11/10/1941 à 44 DUN LES PLACES|MBMT25 - L HUIS LAURENT 58230 DUN-LES-PLACES- Né(e) le 12/02/1981 à 21 SEMUR EN AUXOIS	ZH			
ZP	41	MME DE KOSTER/CAROLINE	47 RUE DE LA REPUBLIQUE 77170 SERVON- Né(e) le 15/02/1958 à 75 CRETEIL	ZH			
ZP	42	M ROULOT/ROBERT EMILE PIERRE	L HUIS LAURENT 58230 DUN-LES-PLACES- Né(e) le 02/08/1941 à 58 DUN-LES-PLACES	ZH			
ZP	48	M FARCY/ANDRE FRANCOIS EMILE	4 RUE DE LABORDE 89000 AUXERRE- Né(e) le 03/06/1949 à 21 SAULIEU	ZH			
ZP	49	COMMUNE DE DUN LES PLACES HABITANTS	LE BOURG 58230 DUN-LES-PLACES	ZH			
ZP	50	M ROULOT/ROBERT EMILE PIERRE	L HUIS LAURENT 58230 DUN-LES-PLACES- Né(e) le 02/08/1941 à 58 DUN-LES-PLACES	ZH			
ZP	52	M ROULOT/ROBERT EMILE PIERRE	L HUIS LAURENT 58230 DUN-LES-PLACES- Né(e) le 02/08/1941 à 58 DUN-LES-PLACES	ZH			
ZP	57	M HUG/PHILIPPE NICOLAS MICHEL |MBLFC4	2 IMP DU VILLAGE 89130 FONTAINES- Né(e) le 01/08/1968 à 75 PARIS 15|MBLFC4 - 2 IMP DU VILLAGE 89130 FONTAINES- Né(e) le 01/08/1968 à 75 PARIS 15	ZH			
ZP	70	M CHANUT/NICOLAS NOEL	28 RUE DE CIVRY 75016 PARIS 16- Né(e) le 05/09/1967 à 75 PARIS 08	ZH			
ZP	73	DU HAUT MORVAN	RUE DU PIGEONNIER 21510 ROCHEFORT SUR BREVON	ZH			
ZP	74	COMMUNE DE DUN LES PLACES HABITANTS	LE BOURG 58230 DUN-LES-PLACES	ZH			
ZP	75	M VANESME/ERNEST RAOUL - Usufruitier (ass	L HUIS LAURENT 58230 DUN-LES-PLACES- Né(e) le 05/10/1920 à 58 COULOUTRE|MBJF78 - LE TEUREAU 58230 DUN-LES-PLACES- Né(e) le 03/10/1949 à 58 DONZY	ZH			
ZP	79	M VANESME/ERNEST RAOUL - Usufruitier (ass	L HUIS LAURENT 58230 DUN-LES-PLACES- Né(e) le 05/10/1920 à 58 COULOUTRE|MBJF78 - LE TEUREAU 58230 DUN-LES-PLACES- Né(e) le 03/10/1949 à 58 DONZY	ZH			

DUN-LES-PLACES							
Section	**Parcelle**	**Propriétaire**	**Adresse du propriétaire**	**ZH**	**ENS**	**N2000**	**RNR**
ZP	137	M MOINE/MICHEL |MBMZDX - MME REYMON	4 RUE DE LA CAVE 89290 CHAMPS SUR YONNE- Né(e) le 06/08/1950 à 89 CRAVANT|MBMZDX - 4 RUE DE LA CAVE 89290 CHAMPS SUR YONNE- Né(e) le 25/01/1953 à 10 TROYES	ZH			
ZP	138	MME COUTURIER/GISELE - Usufruitier (associ	16 RUE DE LIBARD 21210 SAULIEU- Né(e) le 07/11/1937 à 75 PARIS 13|MBSDJN - L HUIS CHATELAIN 58230 DUN-LES-PLACES- Né(e) le 29/04/1968 à 75 PARIS 09	ZH			
ZP	139	M LAVENS/DENIS |MBM97D - MME BLANCHE	ROCHEFORT 89440 DISSANGIS- Né(e) le 28/12/1952 à 89 CHABLIS|MBM97D - ROCHEFORT 89440 DISSANGIS- Né(e) le 21/03/1956 à 89 JOIGNY	ZH			
ZP	140	M LAVENS/DENIS |MBM97D - MME BLANCHE	ROCHEFORT 89440 DISSANGIS- Né(e) le 28/12/1952 à 89 CHABLIS|MBM97D - ROCHEFORT 89440 DISSANGIS- Né(e) le 21/03/1956 à 89 JOIGNY	ZH			
ZP	141	M LOIZON/JOSEPH	L HUIS CHATELAIN 58230 DUN-LES-PLACES- Né(e) le 17/05/1977 à 89 AVALLON	ZH			
ZP	142	M COUTURIER/MARCEL FRANCOIS ALBERT	L HUIS CHATELAIN 58230 DUN-LES-PLACES- Né(e) le 01/06/1942 à 58 DUN-LES-PLACES	ZH			
ZP	144	MME DE KOSTER/CAROLINE	47 RUE DE LA REPUBLIQUE 77170 SERVON- Né(e) le 15/02/1958 à 75 CRETEIL	ZH			
ZP	148	M COUTURIER/MARCEL FRANCOIS ALBERT	L HUIS CHATELAIN 58230 DUN-LES-PLACES- Né(e) le 01/06/1942 à 58 DUN-LES-PLACES	ZH			
ZP	163	MME NAUDIN/SIMONE GENEVIEVE - Usufruitie	L HUIS DES MEUNIERS 58230 DUN-LES-PLACES- Né(e) le 14/01/1941 à 89 QUARRE-LES-TOMBES|MBTB7J - 26 RUE VICTORIEN SARDOU 69007 LYON- Né(e) le 25/01/1993 à 21 DIJON	ZH			
ZP	167	M ROULOT/ROBERT EMILE PIERRE	L HUIS LAURENT 58230 DUN-LES-PLACES- Né(e) le 02/08/1941 à 58 DUN-LES-PLACES	ZH			
ZP	173	M ROUMIER/PASCAL MARIE MICHEL - Usufrui	11 RUE NICOLAS DE HOEY 21121 FONTAINE-LES-DIJON- Né(e) le 02/08/1960 à 58 DUN-LES-PLACES|MBTB7J - 26 RUE VICTORIEN SARDOU 69007 LYON- Né(e) le 25/01/1993 à 21 DIJON|MBJ2ZC - 11 RUE NICOLAS DE HOEY 21121 FONTAINE-LES-DIJON- Né(e) le 02/07/19	ZH			
ZP	199	M LAVENS/DENIS |MBM97D - MME BLANCHE	ROCHEFORT 89440 DISSANGIS- Né(e) le 28/12/1952 à 89 CHABLIS|MBM97D - ROCHEFORT 89440 DISSANGIS- Né(e) le 21/03/1956 à 89 JOIGNY	ZH			
ZP	204	DEPARTEMENT DE LA NIEVRE	58026 NEVERS CEDEX	ZH			
ZR	13	M GILLOT/DANIEL |MBLTXC - MME ERLENBA	6 RUE ALBERT SCHWEITZER 94240 L HAY LES ROSES- Né(e) le 17/03/1923 à 75 PARIS 18|MBLTXC - 11 ALL DES SYCOMORES 95570 BOUFFEMONT- Né(e) le 18/05/1924 à 75 PARIS 18	ZH			
ZR	14	M RONZEL/BRUNO	4 RUE DES MOULINS 39130 MARIGNY- Né(e) le 29/05/1963 à 89 AUXERRE	ZH			
ZR	15	M RONZEL/BRUNO	4 RUE DES MOULINS 39130 MARIGNY- Né(e) le 29/05/1963 à 89 AUXERRE	ZH			
ZR	16	M GILLOT/SYLVAIN |MBS25P - MME GILLOT/	11 ALL DES SYCOMORES 95570 BOUFFEMONT- Né(e) le 18/02/1950 à 75 PARIS 18|MBS25P - 1 AV DE LA CROIX DU SUD 94550 CHEVILLY LARUE- Né(e) le 21/05/1948 à 75 PARIS 03	ZH			
ZR	17	MME BERNARD/MARIE LOUISE	2 RUE EAUX BONNES 21390 AISY-SOUS-THIL- Né(e) le 04/01/1936 à 58 DUN-LES-PLACES	ZH			
ZR	18	MME BERNARD/MARIE LOUISE	2 RUE EAUX BONNES 21390 AISY-SOUS-THIL- Né(e) le 04/01/1936 à 58 DUN-LES-PLACES	ZH			
ZR	22	M POILLOT/HENRI ANDRE |MBMV8T - MME E	BORNOUX 58230 DUN-LES-PLACES- Né(e) le 26/09/1927 à 58 ST-AGNAN|MBMV8T - BORNOUX 58230 DUN-LES-PLACES- Né(e) le 15/04/1935 à 35 ST REMY DU PLAIN	ZH			
ZR	23	MME BERNARD/MARIE LOUISE	2 RUE EAUX BONNES 21390 AISY-SOUS-THIL- Né(e) le 04/01/1936 à 58 DUN-LES-PLACES	ZH			

DUN-LES-PLACES							
Section	**Parcelle**	**Propriétaire**	**Adresse du propriétaire**	**ZH**	**ENS**	**N2000**	**RNR**
ZR	24	M MADELEINAT/NICOLAS JEAN-PAUL	21 RTE DE LA VERDIERE 89630 QUARRE-LES-TOMBES- Né(e) le 07/12/1980 à 21 SEMUR-EN-AUXOIS	ZH			
ZR	25	MME BERNARD/MARIE LOUISE	2 RUE EAUX BONNES 21390 AISY-SOUS-THIL- Né(e) le 04/01/1936 à 58 DUN-LES-PLACES	ZH			
ZR	28	MME GILLOT/ANNIE	16 RUE DE LA VILLETTE 41000 BLOIS- Né(e) le 14/05/1951 à 75 PARIS 13	ZH			
ZR	30	M MENETRE/HENRI MARCEL	BP 40104 21203 BEAUNE CEDEX- Né(e) le 22/05/1926 à 58 DUN-LES-PLACES	ZH			
ZR	31	MME BERNARD/MARIE LOUISE	2 RUE EAUX BONNES 21390 AISY-SOUS-THIL- Né(e) le 04/01/1936 à 58 DUN-LES-PLACES	ZH			
ZR	34	MME BERNARD/MARIE LOUISE	2 RUE EAUX BONNES 21390 AISY-SOUS-THIL- Né(e) le 04/01/1936 à 58 DUN-LES-PLACES	ZH			
ZR	35	MME NAUDIN/SIMONE GENEVIEVE - Usufruitie	L HUIS DES MEUNIERS 58230 DUN-LES-PLACES- Né(e) le 14/01/1941 à 89 QUARRE-LES-TOMBES|MBJ6X6 - 4 RUE ALIOUNE BLONDIN BEYE 21800 QUETIGNY- Né(e) le 14/01/1969 à 21 SAULIEU	ZH			
ZR	44	M MENETRE/HENRI MARCEL	BP 40104 21203 BEAUNE CEDEX- Né(e) le 22/05/1926 à 58 DUN-LES-PLACES	ZH			
ZR	45	SCI AGRICOLE MORVAN SPORTS LOISIR	LA CROIX MORIENNE 58230 DUN-LES-PLACES	ZH			
ZR	46	M MESSAI/FATAH |MBL2ZL - MME MORNET/	11 RUE EDME VERNIQUET 21000 DIJON- Né(e) le 19/08/1961 à 92 CLICHY LA GARENNE|MBL2ZL - 37 RUE DES PINSONS 85300 CHALLANS- Né(e) le 22/02/1967 à 75 PARIS 10	ZH			
ZR	47	M LACHAUT/LEON ROLAND	L HUY BOUCHE 58140 BRASSY- Né(e) le 26/05/1935 à 58 BRASSY	ZH			
ZR	48	M MENETRE/HENRI MARCEL	BP 40104 21203 BEAUNE CEDEX- Né(e) le 22/05/1926 à 58 DUN-LES-PLACES	ZH			
ZR	49	M MENETRE/HENRI MARCEL	BP 40104 21203 BEAUNE CEDEX- Né(e) le 22/05/1926 à 58 DUN-LES-PLACES	ZH			
ZR	68	COMMUNE DE DUN LES PLACES HABITANTS	LE BOURG 58230 DUN-LES-PLACES	ZH	N2000		
ZR	69	MME BAILLY/GINETTE DESIREE - Usufruitier (a	2 RTE DE CLAMECY 58530 DORNECY- Né(e) le 03/05/1932 à 89 PRUNOY|MBMDCL - RUE DU 8 MAI 1945 58500 CLAMECY- Né(e) le 08/07/1960 à 75 BOULOGNE BILLANCOURT|MBRLDP - 18 RUE JEAN GEOFFROY CONRATH 67200 STRASBOURG- Né(e) le 03/12/1964 à 75 BOULO	ZH	N2000		
ZR	70	MME BAILLY/GINETTE DESIREE - Usufruitier (a	2 RTE DE CLAMECY 58530 DORNECY- Né(e) le 03/05/1932 à 89 PRUNOY|MBMDCL - RUE DU 8 MAI 1945 58500 CLAMECY- Né(e) le 08/07/1960 à 75 BOULOGNE BILLANCOURT|MBRLDP - 18 RUE JEAN GEOFFROY CONRATH 67200 STRASBOURG- Né(e) le 03/12/1964 à 75 BOULO	ZH	N2000		
ZR	71	MME BAILLY/GINETTE DESIREE - Usufruitier (a	2 RTE DE CLAMECY 58530 DORNECY- Né(e) le 03/05/1932 à 89 PRUNOY|MBMDCL - RUE DU 8 MAI 1945 58500 CLAMECY- Né(e) le 08/07/1960 à 75 BOULOGNE BILLANCOURT|MBRLDP - 18 RUE JEAN GEOFFROY CONRATH 67200 STRASBOURG- Né(e) le 03/12/1964 à 75 BOULO	ZH	N2000		
ZR	72	M BUSSY/FABIEN |MBM7CV - MME SALGUEI	L HUIS DES MEUNIERS 58230 DUN-LES-PLACES- Né(e) le 26/10/1974 à 89 AVALLON|MBM7CV - L HUIS DES MEUNIERS 58230 DUN-LES-PLACES- Né(e) le 21/08/1978 à 89 AVALLON	ZH	N2000		
ZR	74	MME NAUDIN/SIMONE GENEVIEVE - Usufruitie	L HUIS DES MEUNIERS 58230 DUN-LES-PLACES- Né(e) le 14/01/1941 à 89 QUARRE-LES-TOMBES|MBJ6X6 - 4 RUE ALIOUNE BLONDIN BEYE 21800 QUETIGNY- Né(e) le 14/01/1969 à 21 SAULIEU	ZH	N2000		
ZR	75	MME LAGOUTTE/JOSETTE GENEVIEVE	38 RUE MARCEL HUGOT 89580 COULANGES LA VINEUSE- Né(e) le 03/01/1951 à 58 LORMES	ZH	N2000		
ZR	78	M VANESME/ERNEST RAOUL - Usufruitier (ass	L HUIS LAURENT 58230 DUN-LES-PLACES- Né(e) le 05/10/1920 à 58 COULOUTRE|MBJF78 - LE TEUREAU 58230 DUN-LES-PLACES- Né(e) le 03/10/1949 à 58 DONZY	ZH	N2000		

DUN-LES-PLACES							
Section	**Parcelle**	**Propriétaire**	**Adresse du propriétaire**	**ZH**	**ENS**	**N2000**	**RNR**
ZR	79	M MENETRE/HENRI MARCEL	BP 40104 21203 BEAUNE CEDEX- Né(e) le 22/05/1926 à 58 DUN-LES-PLACES	ZH	N2000		
ZR	80	M LACHAUT/LEON ROLAND	L HUY BOUCHE 58140 BRASSY- Né(e) le 26/05/1935 à 58 BRASSY	ZH	N2000		
ZR	81	MME NAUDIN/SIMONE GENEVIEVE - Usufruitie	L HUIS DES MEUNIERS 58230 DUN-LES-PLACES- Né(e) le 14/01/1941 à 89 QUARRE-LES-TOMBES|MBJ6X6 - 4 RUE ALIOUNE BLONDIN BEYE 21800 QUETIGNY- Né(e) le 14/01/1969 à 21 SAULIEU	ZH	N2000		
ZR	82	MME NAUDIN/SIMONE GENEVIEVE - Usufruitie	L HUIS DES MEUNIERS 58230 DUN-LES-PLACES- Né(e) le 14/01/1941 à 89 QUARRE-LES-TOMBES|MBJ6X6 - 4 RUE ALIOUNE BLONDIN BEYE 21800 QUETIGNY- Né(e) le 14/01/1969 à 21 SAULIEU	ZH	N2000		
ZR	83	MME NAUDIN/SIMONE GENEVIEVE - Usufruitie	L HUIS DES MEUNIERS 58230 DUN-LES-PLACES- Né(e) le 14/01/1941 à 89 QUARRE-LES-TOMBES|MBJ6X6 - 4 RUE ALIOUNE BLONDIN BEYE 21800 QUETIGNY- Né(e) le 14/01/1969 à 21 SAULIEU	ZH	N2000		
ZR	84	MME NAUDIN/SIMONE GENEVIEVE - Usufruitie	L HUIS DES MEUNIERS 58230 DUN-LES-PLACES- Né(e) le 14/01/1941 à 89 QUARRE-LES-TOMBES|MBJ6X6 - 4 RUE ALIOUNE BLONDIN BEYE 21800 QUETIGNY- Né(e) le 14/01/1969 à 21 SAULIEU	ZH	N2000		
ZR	96	M MENETRE/HENRI	L HUIS DES MEUNIERS 58230 DUN-LES-PLACES	ZH			
ZR	97	MME NAUDIN/SIMONE GENEVIEVE - Usufruitie	L HUIS DES MEUNIERS 58230 DUN-LES-PLACES- Né(e) le 14/01/1941 à 89 QUARRE-LES-TOMBES|MBJ6X6 - 4 RUE ALIOUNE BLONDIN BEYE 21800 QUETIGNY- Né(e) le 14/01/1969 à 21 SAULIEU	ZH			
ZR	98	COMMUNE DE DUN LES PLACES HABITANTS	LE BOURG 58230 DUN-LES-PLACES	ZH			
ZR	100	M MOCELLIN/ALEXANDRE AUGUSTE ROGER	LE BOURG 58230 DUN-LES-PLACES- Né(e) le 28/06/1985 à 21 SAULIEU	ZH			
ZR	101	MME NAUDIN/SIMONE GENEVIEVE - Usufruitie	L HUIS DES MEUNIERS 58230 DUN-LES-PLACES- Né(e) le 14/01/1941 à 89 QUARRE-LES-TOMBES|MBJ6X6 - 4 RUE ALIOUNE BLONDIN BEYE 21800 QUETIGNY- Né(e) le 14/01/1969 à 21 SAULIEU	ZH			
ZR	102	M MENETRE/HENRI	L HUIS DES MEUNIERS 58230 DUN-LES-PLACES	ZH	N2000		
ZR	103	MME NAUDIN/SIMONE GENEVIEVE - Usufruitie	L HUIS DES MEUNIERS 58230 DUN-LES-PLACES- Né(e) le 14/01/1941 à 89 QUARRE-LES-TOMBES|MBJ6X6 - 4 RUE ALIOUNE BLONDIN BEYE 21800 QUETIGNY- Né(e) le 14/01/1969 à 21 SAULIEU	ZH	N2000		
ZR	104	M RONZEL/BRUNO	4 RUE DES MOULINS 39130 MARIGNY- Né(e) le 29/05/1963 à 89 AUXERRE	ZH			
ZR	105	MME NAUDIN/SIMONE GENEVIEVE |MBJDSP	L HUIS DES MEUNIERS 58230 DUN-LES-PLACES- Né(e) le 14/01/1941 à 89 QUARRE-LES-TOMBES|MBJDSP - L HUIS DES MEUNIERS 58230 DUN-LES-PLACES- Né(e) le 15/10/1941 à 58 DUN-LES-PLACES	ZH	N2000		
ZR	106	MME LAGOUTTE/JOSETTE GENEVIEVE	38 RUE MARCEL HUGOT 89580 COULANGES LA VINEUSE- Né(e) le 03/01/1951 à 58 LORMES	ZH	N2000		
ZR	107	M HUG/MICHEL JEAN LOUIS - Usufruitier (asso	2 IMP DU VILLAGE 89130 FONTAINES- Né(e) le 14/05/1947 à 75 PARIS 15|MBLFC3 - 2 IMP DU VILLAGE 89130 FONTAINES- Né(e) le 01/08/1968 à 75 PARIS 15	ZH	N2000		
ZR	110	M MENETRE/HENRI MARCEL	BP 40104 21203 BEAUNE CEDEX- Né(e) le 22/05/1926 à 58 DUN-LES-PLACES	ZH			
ZR	154	M GAUTHRON/BERTRAND CHRISTIAN |MBC	58270 ST-JEAN-AUX-AMOGNES- Né(e) le 27/03/1959 à 58 CHATEAU CHINON|MBCXM8 - LE BOURG 58270 ST-JEAN-AUX-AMOGNES- Né(e) le 08/09/1957 à 21 SAULIEU	ZH			
ZR	155	M GAUTHRON/BERTRAND CHRISTIAN |MBC	58270 ST-JEAN-AUX-AMOGNES- Né(e) le 27/03/1959 à 58 CHATEAU CHINON|MBCXM8 - LE BOURG 58270 ST-JEAN-AUX-AMOGNES- Né(e) le 08/09/1957 à 21 SAULIEU	ZH			
ZR	162	MME BERNARD/MARIE LOUISE	2 RUE EAUX BONNES 21390 AISY-SOUS-THIL- Né(e) le 04/01/1936 à 58 DUN-LES-PLACES	ZH			

DUN-LES-PLACES							
Section	**Parcelle**	**Propriétaire**	**Adresse du propriétaire**	**ZH**	**ENS**	**N2000**	**RNR**
ZR	163	MME BERNARD/MARIE LOUISE	2 RUE EAUX BONNES 21390 AISY-SOUS-THIL- Né(e) le 04/01/1936 à 58 DUN-LES-PLACES	ZH			
ZR	177	MME NAUDIN/SIMONE GENEVIEVE - Usufruitie	L HUIS DES MEUNIERS 58230 DUN-LES-PLACES- Né(e) le 14/01/1941 à 89 QUARRE-LES-TOMBES|MBJ6X6 - 4 RUE ALIOUNE BLONDIN BEYE 21800 QUETIGNY- Né(e) le 14/01/1969 à 21 SAULIEU	ZH	N2000		
ZR	181	MME BERNARD/MARIE LOUISE	2 RUE EAUX BONNES 21390 AISY-SOUS-THIL- Né(e) le 04/01/1936 à 58 DUN-LES-PLACES	ZH			
ZR	182	M MADELEINAT/NICOLAS JEAN-PAUL	21 RTE DE LA VERDIERE 89630 QUARRE-LES-TOMBES- Né(e) le 07/12/1980 à 21 SEMUR-EN-AUXOIS	ZH			
ZR	187	M MENETRE/HENRI MARCEL	BP 40104 21203 BEAUNE CEDEX- Né(e) le 22/05/1926 à 58 DUN-LES-PLACES	ZH	N2000		
ZR	188	MME BAILLY/GINETTE DESIREE - Usufruitier (a	2 RTE DE CLAMECY 58530 DORNECY- Né(e) le 03/05/1932 à 89 PRUNOY|MBMDCL - RUE DU 8 MAI 1945 58500 CLAMECY- Né(e) le 08/07/1960 à 75 BOULOGNE BILLANCOURT|MBRLDP - 18 RUE JEAN GEOFFROY CONRATH 67200 STRASBOURG- Né(e) le 03/12/1964 à 75 BOULO	ZH	N2000		
ZR	189	M MENETRE/HENRI MARCEL	BP 40104 21203 BEAUNE CEDEX- Né(e) le 22/05/1926 à 58 DUN-LES-PLACES	ZH	N2000		
ZR	195	M MENETRE/HENRI MARCEL	BP 40104 21203 BEAUNE CEDEX- Né(e) le 22/05/1926 à 58 DUN-LES-PLACES	ZH			
ZR	202	M LACHAUT/LEON ROLAND	L HUY BOUCHE 58140 BRASSY- Né(e) le 26/05/1935 à 58 BRASSY	ZH			
ZS	1	MME JITTON/CORINNE ISABELLE ANNIE	5 RUE DU TAMBOUR 34300 AGDE- Né(e) le 23/07/1965 à 78 EAUBONNE	ZH			
ZS	15	M AUGUEUX/CAMILLE JEAN PIERRE - Usufrui	L HUIS DU BOUT 58140 BRASSY- Né(e) le 15/04/1930 à 58 DUN-LES-PLACES|MBMN4L - 12 RUE HUGUES DE MONTCONIS 21490 VAROIS ET CHAIGNOT- Né(e) le 09/04/1979 à 71 AUTUN	ZH			
ZS	16	M FROUD/REMY ROLAND	L HUIS GILLOT 58230 DUN-LES-PLACES- Né(e) le 18/12/1953 à 17 ROCHEFORT	ZH			
ZS	51	M ROUMIER/HUBERT |MBLMDZ - M ROUMIE	37 RUE DE LA MALADIERE 21121 DAIX- Né(e) le 22/02/1957 à 21 DIJON|MBLMDZ - 14 RUE DE LA PAIX 21240 TALANT- Né(e) le 26/12/1960 à 21 DIJON|MBNBDJ - 37 RUE DE LA MALADIERE 21121 DAIX- Né(e) le 01/02/1961 à 21 SEURRE	ZH			
ZS	52	M ROUMIER/BENIGNE JEAN MARIE	1 RUE DES EPOUTIERES 21240 TALANT- Né(e) le 01/05/1940 à 21 DIJON	ZH			
ZS	78	M ROUMIER/PIERRE MARIE JACQUES	LES BOURDEAUX 58230 DUN-LES-PLACES- Né(e) le 10/09/1950 à 58 DUN-LES-PLACES	ZH			
ZS	79	M ROUMIER/GUY MARIE ANDRE ROBERT - U	LA VERNOIS 58230 DUN-LES-PLACES- Né(e) le 13/05/1952 à 58 DUN-LES-PLACES|MBTBWX - 16 RUE FERDINAND BUISSON 33140 VILLENAVE D ORNON- Né(e) le 23/07/1984 à 21 DIJON	ZH			
ZS	106	M AUGUEUX/CAMILLE JEAN PIERRE - Usufrui	L HUIS DU BOUT 58140 BRASSY- Né(e) le 15/04/1930 à 58 DUN-LES-PLACES|MBMN4M - L HUIS DU BOUT 58140 BRASSY- Né(e) le 09/04/1979 à 71 AUTUN	ZH			
ZS	108	M ROUMIER/PIERRE MARIE JACQUES	LES BOURDEAUX 58230 DUN-LES-PLACES- Né(e) le 10/09/1950 à 58 DUN-LES-PLACES	ZH			
ZS	110	MME MIGNARD/SYLVIE MARCELLE FANELY	7 AV DU PARC 77340 PONTAULT COMBAULT- Né(e) le 20/10/1950 à 75 PARIS 17	ZH			
ZS	111	M ROUMIER/PIERRE MARIE JACQUES |MBK	LES BOURDEAUX 58230 DUN-LES-PLACES- Né(e) le 10/09/1950 à 58 DUN-LES-PLACES|MBKNBC - LES PRES BOURON 58230 DUN-LES-PLACES- Né(e) le 26/12/1955 à 75 PARIS 8EME	ZH			
ZS	112	M MORETTINI/MARCEL JEAN |MBLTDN - MM	9 RUE CHARLES BOMBAL 34410 SERIGNAN- Né(e) le 30/01/1932 à 58 ST-MARTIN-DU-PUY|MBLTDN - 9 RUE CHARLES BOMBAL 34410 SERIGNAN- Né(e) le 14/08/1929 à 75 SAINT-DENIS	ZH			

DUN-LES-PLACES							
Section	**Parcelle**	**Propriétaire**	**Adresse du propriétaire**	**ZH**	**ENS**	**N2000**	**RNR**
ZS	114	M DESCLOIX/ROBERT JEAN-LOUIS HENRI	LE VIEUX CHATEAU 58230 ST-BRISSON- Né(e) le 23/06/1949 à 58 ST-BRISSON	ZH			
ZS	143	M DESCLOIX/ROBERT JEAN-LOUIS HENRI	LE VIEUX CHATEAU 58230 ST-BRISSON- Né(e) le 23/06/1949 à 58 ST-BRISSON	ZH			
ZS	146	M ROUMIER/PIERRE MARIE JACQUES	LES BOURDEAUX 58230 DUN-LES-PLACES- Né(e) le 10/09/1950 à 58 DUN-LES-PLACES	ZH			
ZS	164	M ROUMIER/PIERRE MARIE JACQUES	LES BOURDEAUX 58230 DUN-LES-PLACES- Né(e) le 10/09/1950 à 58 DUN-LES-PLACES	ZH			
ZS	167	M AUGUEUX/CAMILLE JEAN PIERRE - Usufrui	L HUIS DU BOUT 58140 BRASSY- Né(e) le 15/04/1930 à 58 DUN-LES-PLACES|MBMN4L - 12 RUE HUGUES DE MONTCONIS 21490 VAROIS ET CHAIGNOT- Né(e) le 09/04/1979 à 71 AUTUN	ZH			
ZT	76	MME JOIGNEAULT/MARIE JOSEPHE JEANNE	LE BOURG 58230 DUN-LES-PLACES- Né(e) le 02/02/1923 à 21 VILLY-LE-MOUTIER|MBKM7M - LES BOURDEAUX 58230 DUN-LES-PLACES- Né(e) le 10/09/1950 à 58 DUN-LES-PLACES|MBLMC6 - LA VERNOIS 58230 DUN-LES-PLACES- Né(e) le 13/05/1952 à 58 DUN-LES-PLACES	ZH			
ZT	79	M ROUMIER/PIERRE MARIE JACQUES |MBL	LES BOURDEAUX 58230 DUN-LES-PLACES- Né(e) le 10/09/1950 à 58 DUN-LES-PLACES|MBLMC6 - LA VERNOIS 58230 DUN-LES-PLACES- Né(e) le 13/05/1952 à 58 DUN-LES-PLACES	ZH			
ZT	92	M ROUMIER/PIERRE MARIE JACQUES |MBL	LES BOURDEAUX 58230 DUN-LES-PLACES- Né(e) le 10/09/1950 à 58 DUN-LES-PLACES|MBLMC6 - LA VERNOIS 58230 DUN-LES-PLACES- Né(e) le 13/05/1952 à 58 DUN-LES-PLACES	ZH			
ZT	108	M ROUMIER/GUY MARIE ANDRE ROBERT - U	LA VERNOIS 58230 DUN-LES-PLACES- Né(e) le 13/05/1952 à 58 DUN-LES-PLACES|MBTBWX - 16 RUE FERDINAND BUISSON 33140 VILLENAVE D ORNON- Né(e) le 23/07/1984 à 21 DIJON	ZH			
ZV	16	M DIRSON/JEAN MICHEL |MBL8DR - MME DA	LES BOURDEAUX 58230 DUN-LES-PLACES- Né(e) le 02/01/1947 à 21 SAULIEU|MBL8DR - LES BOURDEAUX 58230 DUN-LES-PLACES- Né(e) le 02/09/1954 à 75 CLICHY	ZH			
ZV	17	M DIRSON/JEAN MICHEL |MBL8DR - MME DA	LES BOURDEAUX 58230 DUN-LES-PLACES- Né(e) le 02/01/1947 à 21 SAULIEU|MBL8DR - LES BOURDEAUX 58230 DUN-LES-PLACES- Né(e) le 02/09/1954 à 75 CLICHY	ZH			
ZV	18	M DIRSON/JEAN MICHEL |MBL8DR - MME DA	LES BOURDEAUX 58230 DUN-LES-PLACES- Né(e) le 02/01/1947 à 21 SAULIEU|MBL8DR - LES BOURDEAUX 58230 DUN-LES-PLACES- Né(e) le 02/09/1954 à 75 CLICHY	ZH			
ZV	20	MME JACQUEMARD/THERESE MARIE JACQU	2BRUE DU BEL AIR 89200 AVALLON- Né(e) le 28/07/1940 à 58 DUN-LES-PLACES|MBSKS4 - 18 ALL AUGUSTE RENOIR 89200 AVALLON- Né(e) le 09/08/1964 à 89 AVALLON|MBSKS5 - 5 RUE ST VINCENT 89710 MONTHOLON- Né(e) le 02/05/1972 à 89 AVALLON	ZH			
ZV	42	M ROUMIER/GUY MARIE ANDRE ROBERT - U	LA VERNOIS 58230 DUN-LES-PLACES- Né(e) le 13/05/1952 à 58 DUN-LES-PLACES|MBTBWX - 16 RUE FERDINAND BUISSON 33140 VILLENAVE D ORNON- Né(e) le 23/07/1984 à 21 DIJON	ZH			
ZV	48	M ROUMIER/GUY MARIE ANDRE ROBERT - U	LA VERNOIS 58230 DUN-LES-PLACES- Né(e) le 13/05/1952 à 58 DUN-LES-PLACES|MBTBWW - 18 RUE DE COURMEMIN 41230 SOINGS EN SOLOGNE- Né(e) le 17/08/1988 à 21 DIJON	ZH			
ZV	50	M CHAVENTON/BERNARD CHRISTIAN |MBJ	LE PARC 58230 DUN-LES-PLACES- Né(e) le 08/01/1947 à 21 SAULIEU|MBJMSJ - LE PARC 58230 DUN-LES-PLACES- Né(e) le 25/09/1948 à 89 AVALLON	ZH			

DUN-LES-PLACES							
Section	**Parcelle**	**Propriétaire**	**Adresse du propriétaire**	**ZH**	**ENS**	**N2000**	**RNR**
ZV	52	M ROUMIER/GUY MARIE ANDRE ROBERT - U	LA VERNOIS 58230 DUN-LES-PLACES- Né(e) le 13/05/1952 à 58 DUN-LES-PLACES|MBTBWX - 16 RUE FERDINAND BUISSON 33140 VILLENAVE D ORNON- Né(e) le 23/07/1984 à 21 DIJON	ZH			
ZV	56	M ROUMIER/PIERRE MARIE JACQUES	LES BOURDEAUX 58230 DUN-LES-PLACES- Né(e) le 10/09/1950 à 58 DUN-LES-PLACES	ZH			
ZV	57	M ROUMIER/GUY MARIE ANDRE ROBERT - U	LA VERNOIS 58230 DUN-LES-PLACES- Né(e) le 13/05/1952 à 58 DUN-LES-PLACES|MBTBWW - 18 RUE DE COURMEMIN 41230 SOINGS EN SOLOGNE- Né(e) le 17/08/1988 à 21 DIJON	ZH			
ZV	59	MME JACQUEMARD/MARIE-MADELEINE	14 ALL DU BOIS DIEU 89200 AVALLON- Né(e) le 31/05/1948 à 89 AVALLON	ZH			
ZV	60	MME DIZIEN/NOELE GEORGETTE SIMONE	22 RUE DU ROITELET 86180 BUXEROLLES- Né(e) le 03/04/1950 à 21 SAULIEU	ZH			
ZV	61	M ROUMIER/ARNAUD MICHEL JEAN-FRANCO	LES PRES BOURON 58230 DUN-LES-PLACES- Né(e) le 16/05/1984 à 75 PARIS 16	ZH			
ZV	65	M ROUMIER/PIERRE MARIE JACQUES |MBK	LES BOURDEAUX 58230 DUN-LES-PLACES- Né(e) le 10/09/1950 à 58 DUN-LES-PLACES|MBKNBC - LES PRES BOURON 58230 DUN-LES-PLACES- Né(e) le 26/12/1955 à 75 PARIS 8EME	ZH			
ZV	66	MME PICHOT/MADELEINE ANGELE - Usufruitie	LE BOURG 58230 DUN-LES-PLACES- Né(e) le 05/02/1924 à 58 DUN-LES-PLACES|MBLN5P - L HUIS DES CHENES 58230 DUN-LES-PLACES- Né(e) le 31/03/1953 à 21 SAULIEU	ZH			
ZV	67	M ROUMIER/GUY MARIE ANDRE ROBERT - U	LA VERNOIS 58230 DUN-LES-PLACES- Né(e) le 13/05/1952 à 58 DUN-LES-PLACES|MBTBWW - 18 RUE DE COURMEMIN 41230 SOINGS EN SOLOGNE- Né(e) le 17/08/1988 à 21 DIJON	ZH			
ZV	68	M CHAVENTON/BERNARD CHRISTIAN	LE PARC 58230 DUN-LES-PLACES- Né(e) le 08/01/1947 à 21 SAULIEU	ZH			
ZV	69	M ROUMIER/PIERRE MARIE JACQUES |MBK	LES BOURDEAUX 58230 DUN-LES-PLACES- Né(e) le 10/09/1950 à 58 DUN-LES-PLACES|MBKNBC - LES PRES BOURON 58230 DUN-LES-PLACES- Né(e) le 26/12/1955 à 75 PARIS 8EME	ZH			
ZV	70	M CHAVENTON/BERNARD CHRISTIAN	LE PARC 58230 DUN-LES-PLACES- Né(e) le 08/01/1947 à 21 SAULIEU	ZH			
ZV	71	M RONZEL/BRUNO	4 RUE DES MOULINS 39130 MARIGNY- Né(e) le 29/05/1963 à 89 AUXERRE	ZH			
ZV	72	MME PICHOT/MADELEINE ANGELE - Usufruitie	LE BOURG 58230 DUN-LES-PLACES- Né(e) le 05/02/1924 à 58 DUN-LES-PLACES|MBLN5P - L HUIS DES CHENES 58230 DUN-LES-PLACES- Né(e) le 31/03/1953 à 21 SAULIEU	ZH			
ZV	73	M ROUMIER/PIERRE MARIE JACQUES |MBK	LES BOURDEAUX 58230 DUN-LES-PLACES- Né(e) le 10/09/1950 à 58 DUN-LES-PLACES|MBKNBC - LES PRES BOURON 58230 DUN-LES-PLACES- Né(e) le 26/12/1955 à 75 PARIS 8EME	ZH			
ZV	76	M ROUMIER/GUY MARIE ANDRE ROBERT - U	LA VERNOIS 58230 DUN-LES-PLACES- Né(e) le 13/05/1952 à 58 DUN-LES-PLACES|MBTBWW - 18 RUE DE COURMEMIN 41230 SOINGS EN SOLOGNE- Né(e) le 17/08/1988 à 21 DIJON	ZH			
ZV	77	MME PICHOT/MADELEINE ANGELE - Usufruitie	LE BOURG 58230 DUN-LES-PLACES- Né(e) le 05/02/1924 à 58 DUN-LES-PLACES|MBLN5P - L HUIS DES CHENES 58230 DUN-LES-PLACES- Né(e) le 31/03/1953 à 21 SAULIEU	ZH			
ZV	80	M ROUMIER/ARNAUD MICHEL JEAN-FRANCO	LES PRES BOURON 58230 DUN-LES-PLACES- Né(e) le 16/05/1984 à 75 PARIS 16	ZH			
ZV	81	M ROUMIER/ARNAUD MICHEL JEAN-FRANCO	LES PRES BOURON 58230 DUN-LES-PLACES- Né(e) le 16/05/1984 à 75 PARIS 16	ZH			
ZV	84	MME JITTON/CORINNE ISABELLE ANNIE	5 RUE DU TAMBOUR 34300 AGDE- Né(e) le 23/07/1965 à 78 EAUBONNE	ZH			
ZV	85	M RONZEL/BRUNO	4 RUE DES MOULINS 39130 MARIGNY- Né(e) le 29/05/1963 à 89 AUXERRE	ZH			

DUN-LES-PLACES							
Section	**Parcelle**	**Propriétaire**	**Adresse du propriétaire**	**ZH**	**ENS**	**N2000**	**RNR**
ZV	88	M CHAVENTON/BERNARD CHRISTIAN	LE PARC 58230 DUN-LES-PLACES- Né(e) le 08/01/1947 à 21 SAULIEU	ZH			
ZV	89	M ROUMIER/PIERRE MARIE JACQUES |MBK	LES BOURDEAUX 58230 DUN-LES-PLACES- Né(e) le 10/09/1950 à 58 DUN-LES-PLACES|MBKNBC - LES PRES BOURON 58230 DUN-LES-PLACES- Né(e) le 26/12/1955 à 75 PARIS 8EME	ZH			
ZV	92	M ROUMIER/ARNAUD MICHEL JEAN-FRANCO	LES PRES BOURON 58230 DUN-LES-PLACES- Né(e) le 16/05/1984 à 75 PARIS 16	ZH			
ZV	93	M GARNIER/JEAN CLAUDE |MBMG7X - MME	11 AV MICHELETST MAUR DES FOSSES 94210 LA VARENNE ST HILAIRE- Né(e) le 25/06/1945 à 21 SAULIEU|MBMG7X - 11 AV MICHELETST MAUR DES FOSSES 94210 LA VARENNE ST HILAIRE- Né(e) le 13/08/1947 à 75 SAINT OUEN	ZH			
ZV	96	M ROUMIER/ARNAUD MICHEL JEAN-FRANCO	LES PRES BOURON 58230 DUN-LES-PLACES- Né(e) le 16/05/1984 à 75 PARIS 16	ZH			
ZV	97	M ROUMIER/ARNAUD MICHEL JEAN-FRANCO	LES PRES BOURON 58230 DUN-LES-PLACES- Né(e) le 16/05/1984 à 75 PARIS 16	ZH			
ZV	106	M ROUMIER/PIERRE MARIE JACQUES |MBK	LES BOURDEAUX 58230 DUN-LES-PLACES- Né(e) le 10/09/1950 à 58 DUN-LES-PLACES|MBKNBC - LES PRES BOURON 58230 DUN-LES-PLACES- Né(e) le 26/12/1955 à 75 PARIS 8EME	ZH			
ZV	107	M GARNIER/JEAN CLAUDE |MBMG7X - MME	11 AV MICHELETST MAUR DES FOSSES 94210 LA VARENNE ST HILAIRE- Né(e) le 25/06/1945 à 21 SAULIEU|MBMG7X - 11 AV MICHELETST MAUR DES FOSSES 94210 LA VARENNE ST HILAIRE- Né(e) le 13/08/1947 à 75 SAINT OUEN	ZH			
ZV	113	M ROUMIER/PIERRE MARIE JACQUES |MBK	LES BOURDEAUX 58230 DUN-LES-PLACES- Né(e) le 10/09/1950 à 58 DUN-LES-PLACES|MBKNBC - LES PRES BOURON 58230 DUN-LES-PLACES- Né(e) le 26/12/1955 à 75 PARIS 8EME	ZH			
ZV	124	M RONZEL/BRUNO	4 RUE DES MOULINS 39130 MARIGNY- Né(e) le 29/05/1963 à 89 AUXERRE	ZH			
ZV	125	M RONZEL/BRUNO	4 RUE DES MOULINS 39130 MARIGNY- Né(e) le 29/05/1963 à 89 AUXERRE	ZH			
ZV	126	M RONZEL/BRUNO	4 RUE DES MOULINS 39130 MARIGNY- Né(e) le 29/05/1963 à 89 AUXERRE	ZH			
ZV	127	M RONZEL/BRUNO	4 RUE DES MOULINS 39130 MARIGNY- Né(e) le 29/05/1963 à 89 AUXERRE	ZH			
ZV	128	M RONZEL/BRUNO	4 RUE DES MOULINS 39130 MARIGNY- Né(e) le 29/05/1963 à 89 AUXERRE	ZH			
ZV	131	MME MATHE/EMILIE |MBM7H3 - M SOURD/D	LA CROIX DES SEROLLES 58230 DUN-LES-PLACES- Né(e) le 19/01/1980 à 21 SAULIEU|MBM7H3 - 1 LA VEVRE 58300 COSSAYE- Né(e) le 25/05/1974 à 62 BOULOGNE SUR MER	ZH			
ZV	141	MME DIZIEN/NOELE GEORGETTE SIMONE	22 RUE DU ROITELET 86180 BUXEROLLES- Né(e) le 03/04/1950 à 21 SAULIEU	ZH			
ZV	142	MME DIZIEN/NOELE GEORGETTE SIMONE	22 RUE DU ROITELET 86180 BUXEROLLES- Né(e) le 03/04/1950 à 21 SAULIEU	ZH			
ZV	143	MME DIZIEN/NOELE GEORGETTE SIMONE	22 RUE DU ROITELET 86180 BUXEROLLES- Né(e) le 03/04/1950 à 21 SAULIEU	ZH			
ZV	145	MME PICHOT/MADELEINE ANGELE - Usufruitie	LE BOURG 58230 DUN-LES-PLACES- Né(e) le 05/02/1924 à 58 DUN-LES-PLACES|MBLN5P - L HUIS DES CHENES 58230 DUN-LES-PLACES- Né(e) le 31/03/1953 à 21 SAULIEU	ZH			
ZV	146	M ROUMIER/GUY MARIE ANDRE ROBERT - U	LA VERNOIS 58230 DUN-LES-PLACES- Né(e) le 13/05/1952 à 58 DUN-LES-PLACES|MBTBWW - 18 RUE DE COURMEMIN 41230 SOINGS EN SOLOGNE- Né(e) le 17/08/1988 à 21 DIJON	ZH			
ZV	147	M ROUMIER/GUY MARIE ANDRE ROBERT - U	LA VERNOIS 58230 DUN-LES-PLACES- Né(e) le 13/05/1952 à 58 DUN-LES-PLACES|MBTBWW - 18 RUE DE COURMEMIN 41230 SOINGS EN SOLOGNE- Né(e) le 17/08/1988 à 21 DIJON	ZH			
ZV	152	MME DIZIEN/NOELE GEORGETTE SIMONE - U	22 RUE DU ROITELET 86180 BUXEROLLES- Né(e) le 03/04/1950 à 21 SAULIEU|MBMVFQ - 77 AV RENE FIRMIN 60410 VERBERIE- Né(e) le 20/05/1977 à 86 POITIERS	ZH			

DUN-LES-PLACES							
Section	**Parcelle**	**Propriétaire**	**Adresse du propriétaire**	**ZH**	**ENS**	**N2000**	**RNR**
ZV	157	MME SOLIVEAU/ANNIE MARIE	10 CHE DE ST PIERRE 66700 ARGELES SUR MER- Né(e) le 21/08/1945 à 89 AVALLON	ZH			
ZV	160	MME PICHOT/MADELEINE ANGELE - Usufruitie	LE BOURG 58230 DUN-LES-PLACES- Né(e) le 05/02/1924 à 58 DUN-LES-PLACES|MBLN5P - L HUIS DES CHENES 58230 DUN-LES-PLACES- Né(e) le 31/03/1953 à 21 SAULIEU	ZH			
ZV	162	M CHAVENTON/PHILIPPE ANDRE ROGER	LE PARC 58230 DUN-LES-PLACES- Né(e) le 23/04/1983 à 21 SAULIEU	ZH			
ZV	168	MME PICHOT/MADELEINE ANGELE - Usufruitie	LE BOURG 58230 DUN-LES-PLACES- Né(e) le 05/02/1924 à 58 DUN-LES-PLACES|MBLN5P - L HUIS DES CHENES 58230 DUN-LES-PLACES- Né(e) le 31/03/1953 à 21 SAULIEU	ZH			
ZV	182	M FEIDT/PIERRE CHARLES	16 RUE DES VERGERS 67120 MOLSHEIM- Né(e) le 23/09/1941 à 67 MOLSHEIM	ZH			
ZW	86	M CHAVENTON/PHILIPPE ANDRE ROGER	LE PARC 58230 DUN-LES-PLACES- Né(e) le 23/04/1983 à 21 SAULIEU	ZH			
ZW	87	M CHAVENTON/BERNARD CHRISTIAN |MBJ	LE PARC 58230 DUN-LES-PLACES- Né(e) le 08/01/1947 à 21 SAULIEU|MBJMSJ - LE PARC 58230 DUN-LES-PLACES- Né(e) le 25/09/1948 à 89 AVALLON	ZH			
ZW	88	M CHAVENTON/PHILIPPE ANDRE ROGER	LE PARC 58230 DUN-LES-PLACES- Né(e) le 23/04/1983 à 21 SAULIEU	ZH			
ZW	89	M CHAVENTON/BERNARD CHRISTIAN |MBJ	LE PARC 58230 DUN-LES-PLACES- Né(e) le 08/01/1947 à 21 SAULIEU|MBJMSJ - LE PARC 58230 DUN-LES-PLACES- Né(e) le 25/09/1948 à 89 AVALLON	ZH			
ZW	92	M ROBERT/ERIC RENE	LE PARC 58230 DUN-LES-PLACES- Né(e) le 17/10/1968 à 94 SAINT-MAURICE	ZH			
ZW	93	M DEWITTE/BERNARD JULIEN CORNIL	3 RUE DE OOST HOUCK 59470 BAMBECQUE- Né(e) le 08/04/1952 à 59 BAMBECQUE	ZH			
ZW	95	MME DIZIEN/NOELE GEORGETTE SIMONE - U	22 RUE DU ROITELET 86180 BUXEROLLES- Né(e) le 03/04/1950 à 21 SAULIEU|MBMVFQ - 77 AV RENE FIRMIN 60410 VERBERIE- Né(e) le 20/05/1977 à 86 POITIERS	ZH			
ZW	96	M CHAVENTON/BERNARD CHRISTIAN	LE PARC 58230 DUN-LES-PLACES- Né(e) le 08/01/1947 à 21 SAULIEU	ZH			
ZW	97	COMMUNE DE DUN LES PLACES	LE BOURG 58230 DUN-LES-PLACES	ZH			
ZW	98	MME DIZIEN/JACQUELINE SIMONE	LE BOURG 58270 ST-JEAN-AUX-AMOGNES- Né(e) le 08/09/1957 à 21 SAULIEU	ZH			
ZX	1	M BELIN/CLAUDE	58230 DUN-LES-PLACES- Né(e) le 23/06/1947 à 77 PROVINS	ZH			
ZX	14	M POUMOT/ERIC	23BRTE DU MORVAN 89200 MAGNY- Né(e) le 22/05/1975 à 89 AVALLON	ZH			
ZX	15	MME DIZIEN/NOELE GEORGETTE SIMONE	22 RUE DU ROITELET 86180 BUXEROLLES- Né(e) le 03/04/1950 à 21 SAULIEU	ZH			
ZX	16	MME DIZIEN/NOELE GEORGETTE SIMONE	22 RUE DU ROITELET 86180 BUXEROLLES- Né(e) le 03/04/1950 à 21 SAULIEU	ZH			
ZX	17	M CHAVENTON/PHILIPPE ANDRE ROGER	LE PARC 58230 DUN-LES-PLACES- Né(e) le 23/04/1983 à 21 SAULIEU	ZH			
ZX	21	M CHAVENTON/BERNARD CHRISTIAN |MBJ	LE PARC 58230 DUN-LES-PLACES- Né(e) le 08/01/1947 à 21 SAULIEU|MBJMSJ - LE PARC 58230 DUN-LES-PLACES- Né(e) le 25/09/1948 à 89 AVALLON	ZH			
ZX	22	M BOUCHE PILLON/ROBERT PIERRE	4 RUE DES ROSES 71190 ETANG-SUR-ARROUX- Né(e) le 20/07/1909 à 58 BRASSY	ZH			
ZX	44	M SELLIER/ROBIN ROGER ANDRE	30 IMP DU BOEUF COURONNE 78550 BAZAINVILLE- Né(e) le 22/06/1992 à 92 CHATENAY-MALABRY	ZH			
ZX	52	MME GAUDIN/SIMONE BERTHE	LE PARC 58230 DUN-LES-PLACES- Né(e) le 25/09/1948 à 89 AVALLON	ZH			
ZX	53	M BELVIGNE/JACQUES OCTAVE |MBLVWP -	LE PARC 58230 DUN-LES-PLACES- Né(e) le 13/08/1944 à 78 VIGNEUX-SUR-SEINE|MBLVWP - LE PARC 58230 DUN-LES-PLACES- Né(e) le 21/07/1946 à 78 SAINT GERMAIN EN LAYE	ZH			
ZX	57	M ROUMIER/PIERRE MARIE JACQUES	LES BOURDEAUX 58230 DUN-LES-PLACES- Né(e) le 10/09/1950 à 58 DUN-LES-PLACES	ZH			
ZX	58	M ROBERT/RENE ALBERT - Usufruitier (associ	22 AV DU DRAPEAU 21000 DIJON- Né(e) le 22/08/1927 à 58 DUN-LES-PLACES|MBM6GK - 5 RUE HIPPOLYTE LOZIER 27320 NONANCOURT- Né(e) le 03/11/1960 à 75 SAINT-MAURICE	ZH			

DUN-LES-PLACES							
Section	**Parcelle**	**Propriétaire**	**Adresse du propriétaire**	**ZH**	**ENS**	**N2000**	**RNR**
ZX	59	M SELLIER/ROBIN ROGER ANDRE	30 IMP DU BOEUF COURONNE 78550 BAZAINVILLE- Né(e) le 22/06/1992 à 92 CHATENAY-MALABRY	ZH			
ZX	60	M CHAVENTON/PHILIPPE ANDRE ROGER	LE PARC 58230 DUN-LES-PLACES- Né(e) le 23/04/1983 à 21 SAULIEU	ZH			
ZX	62	M BERTOUX/JEAN-RENE	RHUERE 58140 GACOGNE- Né(e) le 12/09/1960 à 21 SAULIEU	ZH			
ZX	68	M ROUMIER/HUBERT |MBLMDZ - M ROUMIE	37 RUE DE LA MALADIERE 21121 DAIX- Né(e) le 22/02/1957 à 21 DIJON|MBLMDZ - 14 RUE DE LA PAIX 21240 TALANT- Né(e) le 26/12/1960 à 21 DIJON	ZH			
ZX	69	M ROUMIER/HUBERT |MBLMDZ - M ROUMIE	37 RUE DE LA MALADIERE 21121 DAIX- Né(e) le 22/02/1957 à 21 DIJON|MBLMDZ - 14 RUE DE LA PAIX 21240 TALANT- Né(e) le 26/12/1960 à 21 DIJON	ZH			
ZX	72	M JANIN/JEAN-LOUIS PAUL	5 IMP JOSEPH CHASSIGNEUX 38470 VINAY- Né(e) le 30/04/1962 à 38 LA TRONCHE	ZH			
ZX	73	M GERARD/JEAN-PAUL HENRI	PENSIERE 58230 ALLIGNY-EN-MORVAN- Né(e) le 03/07/1957 à 21 SAULIEU	ZH			
ZX	74	MME THIBAULT/GINETTE JACQUELINE	7 RUE COURBE 71400 AUXY- Né(e) le 17/09/1944 à 58 MONTSAUCHE LES SETTONS	ZH			
ZY	17	M JANIN/JEAN-LOUIS PAUL	5 IMP JOSEPH CHASSIGNEUX 38470 VINAY- Né(e) le 30/04/1962 à 38 LA TRONCHE	ZH			
ZY	30	M KOVAC/FLORIJAN	1 RUE BEURDELAINE 89200 AVALLON- Né(e) le 28/04/1948 à 99 YOUGOSLAVIE	ZH			
ZY	31	M BOUCHE-PILLON/ROGER JULIEN HENRI - U	11 RUE DES PRES 27200 VERNON- Né(e) le 06/04/1942 à 75 COURBEVOIE|MBRB2P - 36 RUE PAUL DEFRANCE 89130 TOUCY- Né(e) le 10/05/1972 à 27 VERNON	ZH			
ZY	32	M CHAVENTON/PHILIPPE ANDRE ROGER	LE PARC 58230 DUN-LES-PLACES- Né(e) le 23/04/1983 à 21 SAULIEU	ZH			
ZY	33	MME NOEL/NADINE	LE PARC 58230 DUN-LES-PLACES- Né(e) le 02/12/1956 à 21 SAULIEU	ZH			
ZY	34	GROUPEMENT FORESTIER DU BIEN HETRE	21 RUE DE L'ORMOIS 21270 MARANDEUIL	ZH			
ZY	35	GROUPEMENT FORESTIER DU BIEN HETRE	21 RUE DE L'ORMOIS 21270 MARANDEUIL	ZH			
ZY	48	GROUPEMENT FORESTIER DU BIEN HETRE	21 RUE DE L'ORMOIS 21270 MARANDEUIL	ZH			
ZY	49	M FEIDT/GUILLAUME PIERRE MICHEL |MBTI	LE BOURG 58230 DUN-LES-PLACES- Né(e) le 01/12/1985 à 67 SCHILTIGHEIM|MBTMV9 - LE BOURG 58230 DUN-LES-PLACES- Né(e) le 27/12/1981 à 67 SAVERNE	ZH			
ZY	50	M FEIDT/GUILLAUME PIERRE MICHEL |MBTI	LE BOURG 58230 DUN-LES-PLACES- Né(e) le 01/12/1985 à 67 SCHILTIGHEIM|MBTMV9 - LE BOURG 58230 DUN-LES-PLACES- Né(e) le 27/12/1981 à 67 SAVERNE	ZH			
ZY	51	M POILLOT/MICHEL ROBERT |MBJT2B - MMI	BONIN 58140 BRASSY- Né(e) le 23/11/1941 à 58 BRASSY|MBJT2B - BONIN 58230 MONTSAUCHE LES SETTONS- Né(e) le 04/04/1945 à 58 DUN-LES-PLACES	ZH			
ZY	52	GROUPEMENT FORESTIER DU BIEN HETRE	21 RUE DE L'ORMOIS 21270 MARANDEUIL	ZH			
ZY	53	LES RIGAUDS	LES RIGAUDS 69790 SAINT-CLEMENT-DE-VERS	ZH			
ZY	54	GROUPEMENT FORESTIER DU BIEN HETRE	21 RUE DE L'ORMOIS 21270 MARANDEUIL	ZH			
ZY	55	MORVAN CHAMPAGNE	BONIN 58230 MONTSAUCHE LES SETTONS	ZH			
ZY	56	M QUIRET/MARCEL	13 RUE DU NOYER RENARD 91200 ATHIS MONS	ZH			
ZY	57	MORVAN CHAMPAGNE	BONIN 58230 MONTSAUCHE LES SETTONS	ZH			
ZY	58	MORVAN CHAMPAGNE	BONIN 58230 MONTSAUCHE LES SETTONS	ZH			
ZY	59	M MAURISSO/JEAN-ALAIN ROLAND |MBJM6	LE BOURG 58140 BRASSY- Né(e) le 08/07/1947 à 58 BRASSY|MBJM6N - LE BOURG 58140 BRASSY- Né(e) le 08/04/1947 à 58 LORMES	ZH			

DUN-LES-PLACES							
Section	**Parcelle**	**Propriétaire**	**Adresse du propriétaire**	**ZH**	**ENS**	**N2000**	**RNR**
ZY	60	M CHARRETIER/REGIS NICOLAS |MBMPDV	147 BD ROBESPIERRE 78300 POISSY- Né(e) le 13/10/1965 à 21 SAULIEU|MBMPDV - 1 ALL DU MONUMENT 89200 SERMIZELLES- Né(e) le 15/12/1967 à 21 SAULIEU	ZH			
ZY	61	MORVAN CHAMPAGNE	BONIN 58230 MONTSAUCHE LES SETTONS	ZH			
ZY	62	M LE BOUCHER/MARCEL ANDRE - Usufruitier	39 RUE SAINT - MAURICE 92000 NANTERRE- Né(e) le 17/06/1932 à 77 MEAUX|MBMPXR - BOISRIPEAUX 97139 LES ABYMES- Né(e) le 15/12/1960 à 75 NANTERRE|MBSDQG - 38 AV DU GAL DE GAULLE 92250 LA GARENNE COLOMBES- Né(e) le 01/10/1980 à 92 RUEIL-MALMA	ZH			
ZY	65	LES RIGAUDS	LES RIGAUDS 69790 SAINT-CLEMENT-DE-VERS	ZH			
ZY	66	LES RIGAUDS	LES RIGAUDS 69790 SAINT-CLEMENT-DE-VERS	ZH			
ZY	70	BOUQUIN VERT	1 RUE BEURDELAINE 89200 AVALLON	ZH			
ZY	71	BOUQUIN VERT	1 RUE BEURDELAINE 89200 AVALLON	ZH			
ZY	72	BOUQUIN VERT	1 RUE BEURDELAINE 89200 AVALLON	ZH			
ZY	75	GROUPEMENT FORESTIER DU BIEN HETRE	21 RUE DE L'ORMOIS 21270 MARANDEUIL	ZH			
ZY	78	MORVAN CHAMPAGNE	58230 MONTSAUCHE LES SETTONS	ZH			
ZY	79	BOUQUIN VERT	1 RUE BEURDELAINE 89200 AVALLON	ZH			
ZY	80	BOUQUIN VERT	1 RUE BEURDELAINE 89200 AVALLON	ZH			
ZY	81	MORVAN CHAMPAGNE	58230 MONTSAUCHE LES SETTONS	ZH			
ZY	82	BOUQUIN VERT	1 RUE BEURDELAINE 89200 AVALLON	ZH			
ZY	83	MORVAN CHAMPAGNE	58230 MONTSAUCHE LES SETTONS	ZH			
ZY	89	M ROBERT/RENE ALBERT |MBLXRM - MME I	22 AV DU DRAPEAU 21000 DIJON- Né(e) le 22/08/1927 à 58 DUN-LES-PLACES|MBLXRM - 22 AV DU DRAPEAU 21000 DIJON- Né(e) le 09/08/1929 à 21 BEAUNE	ZH			
ZY	90	MME GAUDIN/SIMONE BERTHE |MBJ367 - M	LE PARC 58230 DUN-LES-PLACES- Né(e) le 25/09/1948 à 89 AVALLON|MBJ367 - LE PARC 58230 DUN-LES-PLACES- Né(e) le 08/01/1947 à 21 SAULIEU	ZH			
ZY	92	M ROUMIER/HUBERT |MBLMDZ - M ROUMIE	37 RUE DE LA MALADIERE 21121 DAIX- Né(e) le 22/02/1957 à 21 DIJON|MBLMDZ - 14 RUE DE LA PAIX 21240 TALANT- Né(e) le 26/12/1960 à 21 DIJON	ZH			
ZY	93	M ROUMIER/HUBERT |MBLMDZ - M ROUMIE	37 RUE DE LA MALADIERE 21121 DAIX- Né(e) le 22/02/1957 à 21 DIJON|MBLMDZ - 14 RUE DE LA PAIX 21240 TALANT- Né(e) le 26/12/1960 à 21 DIJON	ZH			
ZY	94	M ROUMIER/HUBERT |MBLMDZ - M ROUMIE	37 RUE DE LA MALADIERE 21121 DAIX- Né(e) le 22/02/1957 à 21 DIJON|MBLMDZ - 14 RUE DE LA PAIX 21240 TALANT- Né(e) le 26/12/1960 à 21 DIJON	ZH			
ZY	95	M ROUMIER/MARC JEAN |MBJDZP - M ROU	44 BD DE TROYES 21240 TALANT- Né(e) le 21/08/1929 à 21 CHAMBOLLE-MUSIGNY|MBJDZP - 184 RUE ROBERT SCHUMAN 77310 SAINT FARGEAU PONTHIERRY- Né(e) le 30/01/1937 à 21 SAINT-JEAN-DE-LOSNE|MBLMCJ - 1 RUE DES EPOUTIERES 21240 TALANT- Né(e) le 01/0	ZH			
ZY	96	M ROUMIER/MARC JEAN |MBJDZP - M ROU	44 BD DE TROYES 21240 TALANT- Né(e) le 21/08/1929 à 21 CHAMBOLLE-MUSIGNY|MBJDZP - 184 RUE ROBERT SCHUMAN 77310 SAINT FARGEAU PONTHIERRY- Né(e) le 30/01/1937 à 21 SAINT-JEAN-DE-LOSNE|MBLMCJ - 1 RUE DES EPOUTIERES 21240 TALANT- Né(e) le 01/0	ZH			
ZY	101	BOUQUIN VERT	1 RUE BEURDELAINE 89200 AVALLON	ZH			
ZY	102	BOUQUIN VERT	1 RUE BEURDELAINE 89200 AVALLON	ZH			

BRASSY							
Section	**Parcelle**	**Propriétaire**	**Adresse du propriétaire**	**ZH**	**ENS**	**N2000**	**RNR**
A	2	GROUPEMENT FORESTIER DE LA MONTAGI	8ARUE DE LA CEINTURE 78000 VERSAILLES	ZH			
A	8	M CORBIERE/HENRI	VERMOT 58230 DUN-LES-PLACES	ZH			
A	9	M ROUSSEAUX/JEAN-JACQUES |MBL5KF - M	11 RUE ROBERT ET SONIA DELAUNAY 75011 PARIS- Né(e) le 15/06/1951 à 75 PARIS 18|MBL5KF - 2 RUE DE BRAOUET 33260 LA TESTE DE BUCH- Né(e) le 06/11/1947 à 75 PARIS 20|MBMK85 - 15 RUE PAUL DOUMER 93300 AUBERVILLIERS- Né(e) le 06/03/1923 à 58 DU	ZH			
A	10	M CORBIERE/HENRI	VERMOT 58230 DUN-LES-PLACES	ZH			
A	14	MME NAUDOT/MUGUETTE CLAUDE |MBMBH	L HUIS TRIPIER 58230 DUN-LES-PLACES- Né(e) le 06/08/1946 à 21 SAULIEU|MBMBHP - CHAMBRIAT 58140 BRASSY- Né(e) le 04/09/1967 à 58 LORMES	ZH			
A	15	MME CHESNOT/MARIE ANNICK GENEVIEVE	13 RUE SAINT ANTOINE 71400 AUTUN- Né(e) le 07/04/1950 à 58 NEVERS|MBKV3W - LES PETITES ROBES 58230 ST-BRISSON- Né(e) le 25/02/1972 à 89 AVALLON|MBLWNM - VERMOT 58230 DUN-LES-PLACES- Né(e) le 12/03/1973 à 89 AVALLON	ZH			
A	17	MME NAUDOT/MUGUETTE CLAUDE |MBMBH	L HUIS TRIPIER 58230 DUN-LES-PLACES- Né(e) le 06/08/1946 à 21 SAULIEU|MBMBHP - CHAMBRIAT 58140 BRASSY- Né(e) le 04/09/1967 à 58 LORMES	ZH			
A	19	MME NAUDOT/MUGUETTE CLAUDE |MBMBH	L HUIS TRIPIER 58230 DUN-LES-PLACES- Né(e) le 06/08/1946 à 21 SAULIEU|MBMBHP - CHAMBRIAT 58140 BRASSY- Né(e) le 04/09/1967 à 58 LORMES	ZH			
A	57	N T BOIS	AIX EN OTHE 10160 AIX-VILLEMAUR-PALIS	ZH			
A	62	M LACHAUT/LEON ROLAND	L HUY BOUCHE 58140 BRASSY- Né(e) le 26/05/1935 à 58 BRASSY	ZH			
A	63	N T BOIS	AIX EN OTHE 10160 AIX-VILLEMAUR-PALIS	ZH			
A	86	M BOUCHE/ROLAND FRANCOIS - Usufruitier (	L HUY BOUCHE 58140 BRASSY- Né(e) le 25/07/1935 à 58 BRASSY|MBL9QX - LAVAULT 58140 BRASSY- Né(e) le 30/03/1961 à 58 LORMES|MBL48K - L HUY BOUCHE 58140 BRASSY- Né(e) le 25/01/1935 à 58 DUN-LES-PLACES	ZH			
A	87	M BOUCHE/ROLAND FRANCOIS - Usufruitier (	L HUY BOUCHE 58140 BRASSY- Né(e) le 25/07/1935 à 58 BRASSY|MBL9QX - LAVAULT 58140 BRASSY- Né(e) le 30/03/1961 à 58 LORMES|MBL48K - L HUY BOUCHE 58140 BRASSY- Né(e) le 25/01/1935 à 58 DUN-LES-PLACES	ZH			
A	88	M PRETAT/ROBERT ANDRE |MBL4W2 - MME	L HUY DU MAI 58140 BRASSY- Né(e) le 15/10/1932 à 58 GACOGNE|MBL4W2 - L HUY DU MAI 58140 BRASSY- Né(e) le 04/04/1934 à 58 BRASSY	ZH			
A	89	M PRETAT/ROBERT ANDRE |MBL4W2 - MME	L HUY DU MAI 58140 BRASSY- Né(e) le 15/10/1932 à 58 GACOGNE|MBL4W2 - L HUY DU MAI 58140 BRASSY- Né(e) le 04/04/1934 à 58 BRASSY	ZH			
A	91	M BOUCHER DE LA RUPELLE/CHRISTIAN MA	8 RUE DE LA CEINTURE 78000 VERSAILLES- Né(e) le 19/03/1940 à 34 MONTPELLIER	ZH			
A	100	GROUPEMENT FORESTIER DE LA MONTAGI	8ARUE DE LA CEINTURE 78000 VERSAILLES	ZH			
A	101	GROUPEMENT FORESTIER DE LA MONTAGI	8ARUE DE LA CEINTURE 78000 VERSAILLES	ZH			
A	102	MME LOISON/COLETTE	L HUY BOUCHE 58140 BRASSY- Né(e) le 10/12/1933 à 75 PARIS 10	ZH			
A	103	M LACHAUT/MICHEL BERNARD	9 VOIEDES CROIX 91700 VILLIERS-SUR-ORGE- Né(e) le 29/05/1937 à 58 BRASSY	ZH			
A	104	M LACHAUT/MICHEL BERNARD	9 VOIEDES CROIX 91700 VILLIERS-SUR-ORGE- Né(e) le 29/05/1937 à 58 BRASSY	ZH			
A	105	M LACHAUT/LEON ROLAND	L HUY BOUCHE 58140 BRASSY- Né(e) le 26/05/1935 à 58 BRASSY	ZH			
A	106	M BOUCHER DE LA RUPELLE/CHRISTIAN MA	8 RUE DE LA CEINTURE 78000 VERSAILLES- Né(e) le 19/03/1940 à 34 MONTPELLIER	ZH			

BRASSY							
Section	**Parcelle**	**Propriétaire**	**Adresse du propriétaire**	**ZH**	**ENS**	**N2000**	**RNR**
A	107	M PRETAT/ROBERT ANDRE |MBL4W2 - MME	L HUY DU MAI 58140 BRASSY- Né(e) le 15/10/1932 à 58 GACOGNE|MBL4W2 - L HUY DU MAI 58140 BRASSY- Né(e) le 04/04/1934 à 58 BRASSY	ZH			
A	108	M BOUCHE/REMY MARCEL	LAVAULT 58140 BRASSY- Né(e) le 30/03/1961 à 58 LORMES	ZH			
A	109	M BOUCHE/REMY MARCEL	LAVAULT 58140 BRASSY- Né(e) le 30/03/1961 à 58 LORMES	ZH			
A	110	M LACHAUT/LEON ROLAND	L HUY BOUCHE 58140 BRASSY- Né(e) le 26/05/1935 à 58 BRASSY	ZH			
A	111	M LACHAUT/LEON ROLAND	L HUY BOUCHE 58140 BRASSY- Né(e) le 26/05/1935 à 58 BRASSY	ZH			
A	112	M LACHAUT/LEON ROLAND	L HUY BOUCHE 58140 BRASSY- Né(e) le 26/05/1935 à 58 BRASSY	ZH			
A	113	M PRETAT/ROBERT ANDRE |MBL4W2 - MME	L HUY DU MAI 58140 BRASSY- Né(e) le 15/10/1932 à 58 GACOGNE|MBL4W2 - L HUY DU MAI 58140 BRASSY- Né(e) le 04/04/1934 à 58 BRASSY	ZH			
A	114	M LACHAUT/LEON ROLAND	L HUY BOUCHE 58140 BRASSY- Né(e) le 26/05/1935 à 58 BRASSY	ZH			
A	115	M BOUCHE/ROLAND FRANCOIS	L HUY BOUCHE 58140 BRASSY- Né(e) le 25/07/1935 à 58 BRASSY	ZH			
A	116	MME LOISON/COLETTE	L HUY BOUCHE 58140 BRASSY- Né(e) le 10/12/1933 à 75 PARIS 10	ZH			
A	117	MME BAROIN/GENEVIEVE - Usufruitier (associ	LE BOURG 58140 BRASSY- Né(e) le 03/05/1928 à 58 BRASSY|MBL5XW - LAVAULT 58140 BRASSY- Né(e) le 16/12/1954 à 58 BRASSY	ZH			
A	118	MME BINAUX-BOUCHE/CAROLE	LE BOURG 58800 LA COLLANCELLE- Né(e) le 17/06/1969 à 75 PARIS 17	ZH			
A	121	M LACHAUT/LEON ROLAND	L HUY BOUCHE 58140 BRASSY- Né(e) le 26/05/1935 à 58 BRASSY	ZH			
A	141	M BOUCHE/ROBERT LEON	L HUY BOUCHE 58140 BRASSY- Né(e) le 30/03/1961 à 58 LORMES	ZH			
A	142	M BOUCHE/ROBERT LEON	L HUY BOUCHE 58140 BRASSY- Né(e) le 30/03/1961 à 58 LORMES	ZH			
A	143	M BOUCHE/ROBERT LEON	L HUY BOUCHE 58140 BRASSY- Né(e) le 30/03/1961 à 58 LORMES	ZH			
A	150	M BOUCHE/ROBERT LEON	L HUY BOUCHE 58140 BRASSY- Né(e) le 30/03/1961 à 58 LORMES	ZH			
A	156	MME BINAUX-BOUCHE/CAROLE	LE BOURG 58800 LA COLLANCELLE- Né(e) le 17/06/1969 à 75 PARIS 17	ZH			
A	157	MME BAROIN/JOCELYNE - Usufruitier (associé	17 LE BOURG 58110 BAZOLLES- Né(e) le 28/06/1956 à 58 LORMES|MBRQHT - DOMAINE DE PALMERY 58110 BAZOLLES- Né(e) le 08/04/1979 à 58 NEVERS	ZH			
A	181	M BOUCHE/ROBERT LEON	L HUY BOUCHE 58140 BRASSY- Né(e) le 30/03/1961 à 58 LORMES	ZH			
A	220	MME LOISON/COLETTE	L HUY BOUCHE 58140 BRASSY- Né(e) le 10/12/1933 à 75 PARIS 10	ZH			
A	221	M BOUCHE/ROBERT LEON	L HUY BOUCHE 58140 BRASSY- Né(e) le 30/03/1961 à 58 LORMES	ZH			
A	222	M BOUCHE/ROBERT LEON	L HUY BOUCHE 58140 BRASSY- Né(e) le 30/03/1961 à 58 LORMES	ZH			
A	223	M LACHAUT/LEON ROLAND	L HUY BOUCHE 58140 BRASSY- Né(e) le 26/05/1935 à 58 BRASSY	ZH			
A	224	M BOUCHE/ROBERT LEON	L HUY BOUCHE 58140 BRASSY- Né(e) le 30/03/1961 à 58 LORMES	ZH			
A	225	M BOUCHE/ROBERT LEON	L HUY BOUCHE 58140 BRASSY- Né(e) le 30/03/1961 à 58 LORMES	ZH			
A	226	M BOUCHE/ROBERT LEON	L HUY BOUCHE 58140 BRASSY- Né(e) le 30/03/1961 à 58 LORMES	ZH			
A	227	M BOUCHE/ROBERT LEON	L HUY BOUCHE 58140 BRASSY- Né(e) le 30/03/1961 à 58 LORMES	ZH			
A	228	M LACHAUT/LEON ROLAND	L HUY BOUCHE 58140 BRASSY- Né(e) le 26/05/1935 à 58 BRASSY	ZH			
A	229	M PRETAT/ROBERT ANDRE |MBL4W2 - MME	L HUY DU MAI 58140 BRASSY- Né(e) le 15/10/1932 à 58 GACOGNE|MBL4W2 - L HUY DU MAI 58140 BRASSY- Né(e) le 04/04/1934 à 58 BRASSY	ZH			
A	230	M BOUCHE/ROBERT LEON	L HUY BOUCHE 58140 BRASSY- Né(e) le 30/03/1961 à 58 LORMES	ZH			
A	231	M LACHAUT/LEON ROLAND	L HUY BOUCHE 58140 BRASSY- Né(e) le 26/05/1935 à 58 BRASSY	ZH			
A	236	MME NAUDOT/MUGUETTE CLAUDE |MBMBH	L HUIS TRIPIER 58230 DUN-LES-PLACES- Né(e) le 06/08/1946 à 21 SAULIEU|MBMBHP - CHAMBRIAT 58140 BRASSY- Né(e) le 04/09/1967 à 58 LORMES	ZH			
A	274	MME NAUDOT/MUGUETTE CLAUDE - Usufruit	L HUIS TRIPIER 58230 DUN-LES-PLACES- Né(e) le 06/08/1946 à 21 SAULIEU|MBMBHP - CHAMBRIAT 58140 BRASSY- Né(e) le 04/09/1967 à 58 LORMES	ZH			
A	285	M GEOFFROY/JEAN-PIERRE MICHEL	43 RUE PROFESSEUR VAILLANT 91600 SAVIGNY SUR ORGE- Né(e) le 29/09/1962 à 78 JUVISY-SUR-ORGE	ZH			

BRASSY							
Section	**Parcelle**	**Propriétaire**	**Adresse du propriétaire**	**ZH**	**ENS**	**N2000**	**RNR**
A	286	M GEOFFROY/JEAN-PIERRE MICHEL	43 RUE PROFESSEUR VAILLANT 91600 SAVIGNY SUR ORGE- Né(e) le 29/09/1962 à 78 JUVISY-SUR-ORGE	ZH			
A	287	M GEOFFROY/JEAN-PIERRE MICHEL	43 RUE PROFESSEUR VAILLANT 91600 SAVIGNY SUR ORGE- Né(e) le 29/09/1962 à 78 JUVISY-SUR-ORGE	ZH			
A	288	MME MALARDIER/SIMONNE RENEE - Usufruit	LAVAULT 58140 BRASSY- Né(e) le 04/09/1923 à 58 ST-MARTIN-DU-PUY|MBLFFP - LAVAULT 58140 BRASSY- Né(e) le 20/04/1950 à 58 BRASSY	ZH			
A	290	M GUILLIER/GERARD	LA MAISON 58230 OUROUX EN MORVAN- Né(e) le 11/03/1954 à 58 OUROUX	ZH			
A	291	M ISAMBERT/RENE JEAN	LAVAULT 58140 BRASSY- Né(e) le 20/04/1950 à 58 BRASSY	ZH			
A	292	MME BILBAULT/CATHERINE ALICE MARGUER	18 RUE PAUL ARMANDOT 89000 AUXERRE- Né(e) le 18/11/1956 à 89 AVALLON	ZH			
A	293	M BOUCHE/ROBERT LEON |MBFVKM - MME	L HUY BOUCHE 58140 BRASSY- Né(e) le 30/03/1961 à 58 LORMES|MBFVKM - L HUY BOUCHE 58140 BRASSY- Né(e) le 19/12/1965 à 58 NEVERS	ZH			
A	294	MME BILBAULT/CATHERINE ALICE MARGUER	18 RUE PAUL ARMANDOT 89000 AUXERRE- Né(e) le 18/11/1956 à 89 AVALLON	ZH			
A	296	MME SERGENT/MICHELE	LAVAULT 58140 BRASSY- Né(e) le 16/12/1954 à 58 BRASSY	ZH			
A	297	M ISAMBERT/RENE JEAN	LAVAULT 58140 BRASSY- Né(e) le 20/04/1950 à 58 BRASSY	ZH			
A	304	M ISAMBERT/RENE JEAN	LAVAULT 58140 BRASSY- Né(e) le 20/04/1950 à 58 BRASSY	ZH			
A	332	M BOUCHE/REMY MARCEL	LAVAULT 58140 BRASSY- Né(e) le 30/03/1961 à 58 LORMES	ZH			
A	333	MME BAROIN/JOCELYNE - Usufruitier (associé	17 LE BOURG 58110 BAZOLLES- Né(e) le 28/06/1956 à 58 LORMES|MBRQHT - DOMAINE DE PALMERY 58110 BAZOLLES- Né(e) le 08/04/1979 à 58 NEVERS	ZH			
A	334	LA VIE POUR ECOLE	LAVAULT 58140 BRASSY	ZH			
A	335	MME GAUTHIER/MICHELE ANNIE |MBQN7W	MONTOUR 58140 BRASSY- Né(e) le 08/02/1956 à 21 SAULIEU|MBQN7W - MONTOUR 58140 BRASSY- Né(e) le 10/10/1957 à 58 NEVERS	ZH			
A	336	MME GAUTHIER/MICHELE ANNIE |MBQN7W	MONTOUR 58140 BRASSY- Né(e) le 08/02/1956 à 21 SAULIEU|MBQN7W - MONTOUR 58140 BRASSY- Né(e) le 10/10/1957 à 58 NEVERS	ZH			
A	338	MME RABEUX/NOELLE SYLVETTE	CHAMBRIAT 58140 BRASSY- Né(e) le 04/09/1967 à 58 LORMES	ZH			
A	339	MME NAUDOT/MUGUETTE CLAUDE |MBMBH	L HUIS TRIPIER 58230 DUN-LES-PLACES- Né(e) le 06/08/1946 à 21 SAULIEU|MBMBHP - CHAMBRIAT 58140 BRASSY- Né(e) le 04/09/1967 à 58 LORMES	ZH			
A	340	M VAN MULLEM/JEAN-MICHEL	3CRUE DES IRIS 92160 ANTONY- Né(e) le 30/10/1956 à 75 PARIS 13	ZH			
A	342	PROPRIETAIRES DU BND 037 A0342	LES BOUCHOTS 58140 BRASSY	ZH			
A	343	M VAN MULLEM/JEAN-MICHEL	3CRUE DES IRIS 92160 ANTONY- Né(e) le 30/10/1956 à 75 PARIS 13	ZH			
A	344	M GANON/PHILIPPE	51 RUE DE LA VAUYON 58400 LA CHARITE SUR LOIRE	ZH			
A	345	MME NAUDOT/MUGUETTE CLAUDE |MBMBH	L HUIS TRIPIER 58230 DUN-LES-PLACES- Né(e) le 06/08/1946 à 21 SAULIEU|MBMBHP - CHAMBRIAT 58140 BRASSY- Né(e) le 04/09/1967 à 58 LORMES	ZH			
A	346	MME NAUDOT/MUGUETTE CLAUDE |MBMBH	L HUIS TRIPIER 58230 DUN-LES-PLACES- Né(e) le 06/08/1946 à 21 SAULIEU|MBMBHP - CHAMBRIAT 58140 BRASSY- Né(e) le 04/09/1967 à 58 LORMES	ZH			
A	347	MME NAUDOT/MUGUETTE CLAUDE |MBMBH	L HUIS TRIPIER 58230 DUN-LES-PLACES- Né(e) le 06/08/1946 à 21 SAULIEU|MBMBHP - CHAMBRIAT 58140 BRASSY- Né(e) le 04/09/1967 à 58 LORMES	ZH			
A	348	M LACHAUT/LEON ROLAND	L HUY BOUCHE 58140 BRASSY- Né(e) le 26/05/1935 à 58 BRASSY	ZH			
A	350	MME LEPAGE/JEANNINE MARIE ANDREE	LE BLANCHOT 58140 BRASSY- Né(e) le 03/05/1947 à 58 LORMES	ZH			
A	351	MME LEPAGE/JEANNINE MARIE ANDREE	LE BLANCHOT 58140 BRASSY- Né(e) le 03/05/1947 à 58 LORMES	ZH			
A	371	M BAROIN/GERARD	5 RUE EN COUBLANC 21850 SAINT-APOLLINAIRE- Né(e) le 04/08/1954 à 58 BRASSY	ZH			

BRASSY							
Section	**Parcelle**	**Propriétaire**	**Adresse du propriétaire**	**ZH**	**ENS**	**N2000**	**RNR**
A	383	MME BINAUX-BOUCHE/CAROLE	LE BOURG 58800 LA COLLANCELLE- Né(e) le 17/06/1969 à 75 PARIS 17	ZH			
A	386	M BOUCHE/REMY MARCEL	LAVAULT 58140 BRASSY- Né(e) le 30/03/1961 à 58 LORMES	ZH			
A	387	LA VIE POUR ECOLE	LAVAULT 58140 BRASSY	ZH			
A	388	M PRETAT/DANIEL	L HUY BOUCHE 58140 BRASSY- Né(e) le 22/11/1962 à 58 LORMES	ZH			
A	389	M PRETAT/DANIEL	L HUY BOUCHE 58140 BRASSY- Né(e) le 22/11/1962 à 58 LORMES	ZH			
A	390	M LACHAUT/LEON ROLAND	L HUY BOUCHE 58140 BRASSY- Né(e) le 26/05/1935 à 58 BRASSY	ZH			
A	393	M LACHAUT/LEON ROLAND	L HUY BOUCHE 58140 BRASSY- Né(e) le 26/05/1935 à 58 BRASSY	ZH			
A	394	LA VIE POUR ECOLE	LAVAULT 58140 BRASSY	ZH			
A	395	M PRETAT/ROBERT ANDRE |MBL4W2 - MME	L HUY DU MAI 58140 BRASSY- Né(e) le 15/10/1932 à 58 GACOGNE|MBL4W2 - L HUY DU MAI 58140 BRASSY- Né(e) le 04/04/1934 à 58 BRASSY	ZH			
A	396	LA VIE POUR ECOLE	LAVAULT 58140 BRASSY	ZH			
A	397	M PRETAT/DANIEL	L HUY BOUCHE 58140 BRASSY- Né(e) le 22/11/1962 à 58 LORMES	ZH			
A	398	M LACHAUT/LEON ROLAND	L HUY BOUCHE 58140 BRASSY- Né(e) le 26/05/1935 à 58 BRASSY	ZH			
A	399	M PRETAT/DANIEL	L HUY BOUCHE 58140 BRASSY- Né(e) le 22/11/1962 à 58 LORMES	ZH			
A	400	M LACHAUT/LEON ROLAND	L HUY BOUCHE 58140 BRASSY- Né(e) le 26/05/1935 à 58 BRASSY	ZH			
A	401	M LACHAUT/LEON ROLAND	L HUY BOUCHE 58140 BRASSY- Né(e) le 26/05/1935 à 58 BRASSY	ZH			
A	402	M PRETAT/DANIEL	L HUY BOUCHE 58140 BRASSY- Né(e) le 22/11/1962 à 58 LORMES	ZH			
A	415	LA VIE POUR ECOLE	LAVAULT 58140 BRASSY	ZH			
A	416	LA VIE POUR ECOLE	LAVAULT 58140 BRASSY	ZH			
A	417	M BAROIN/GERARD	5 RUE EN COUBLANC 21850 SAINT-APOLLINAIRE- Né(e) le 04/08/1954 à 58 BRASSY	ZH			
A	418	M PRETAT/ROBERT ANDRE |MBL4W2 - MME	L HUY DU MAI 58140 BRASSY- Né(e) le 15/10/1932 à 58 GACOGNE|MBL4W2 - L HUY DU MAI 58140 BRASSY- Né(e) le 04/04/1934 à 58 BRASSY	ZH			
A	419	M LACHAUT/LEON ROLAND	L HUY BOUCHE 58140 BRASSY- Né(e) le 26/05/1935 à 58 BRASSY	ZH			
A	420	M LACHAUT/LEON ROLAND	L HUY BOUCHE 58140 BRASSY- Né(e) le 26/05/1935 à 58 BRASSY	ZH			
A	421	M LACHAUT/LEON ROLAND	L HUY BOUCHE 58140 BRASSY- Né(e) le 26/05/1935 à 58 BRASSY	ZH			
A	422	M LACHAUT/LEON ROLAND	L HUY BOUCHE 58140 BRASSY- Né(e) le 26/05/1935 à 58 BRASSY	ZH			
A	423	M LACHAUT/LEON ROLAND	L HUY BOUCHE 58140 BRASSY- Né(e) le 26/05/1935 à 58 BRASSY	ZH			
A	424	M LACHAUT/LEON ROLAND	L HUY BOUCHE 58140 BRASSY- Né(e) le 26/05/1935 à 58 BRASSY	ZH			
A	429	MME BAROIN/JOCELYNE - Usufruitier (associé	17 LE BOURG 58110 BAZOLLES- Né(e) le 28/06/1956 à 58 LORMES|MBRQHT - DOMAINE DE PALMERY 58110 BAZOLLES- Né(e) le 08/04/1979 à 58 NEVERS	ZH			
A	430	MME BAROIN/JOCELYNE - Usufruitier (associé	17 LE BOURG 58110 BAZOLLES- Né(e) le 28/06/1956 à 58 LORMES|MBRQHT - DOMAINE DE PALMERY 58110 BAZOLLES- Né(e) le 08/04/1979 à 58 NEVERS	ZH			
A	431	MME BAROIN/JOCELYNE - Usufruitier (associé	17 LE BOURG 58110 BAZOLLES- Né(e) le 28/06/1956 à 58 LORMES|MBRQHT - DOMAINE DE PALMERY 58110 BAZOLLES- Né(e) le 08/04/1979 à 58 NEVERS	ZH			
A	432	M BOUCHE/REMY MARCEL	LAVAULT 58140 BRASSY- Né(e) le 30/03/1961 à 58 LORMES	ZH			
A	434	MME BAROIN/JOCELYNE - Usufruitier (associé	17 LE BOURG 58110 BAZOLLES- Né(e) le 28/06/1956 à 58 LORMES|MBRQHT - DOMAINE DE PALMERY 58110 BAZOLLES- Né(e) le 08/04/1979 à 58 NEVERS	ZH			
A	435	M BOUCHE/ROBERT LEON	L HUY BOUCHE 58140 BRASSY- Né(e) le 30/03/1961 à 58 LORMES	ZH			
A	436	M ROULLIER/ARMAND EMILE |MBJHK2 - MM	LA MAISON 58230 OUROUX EN MORVAN- Né(e) le 11/09/1930 à 58 OUROUX EN MORVAN|MBJHK2 - LA MAISON 58230 OUROUX EN MORVAN- Né(e) le 15/11/1933 à 58 BRASSY	ZH			
A	437	M ROULLIER/ARMAND EMILE |MBJHK2 - MM	LA MAISON 58230 OUROUX EN MORVAN- Né(e) le 11/09/1930 à 58 OUROUX EN MORVAN|MBJHK2 - LA MAISON 58230 OUROUX EN MORVAN- Né(e) le 15/11/1933 à 58 BRASSY	ZH			

BRASSY							
Section	**Parcelle**	**Propriétaire**	**Adresse du propriétaire**	**ZH**	**ENS**	**N2000**	**RNR**
A	438	MME RENAULT/MATHILDE YVONNE - Usufruit	SAVAUT 58230 OUROUX EN MORVAN- Né(e) le 07/12/1908 à 58 BRASSY|MBJHK2 - LA MAISON 58230 OUROUX EN MORVAN- Né(e) le 15/11/1933 à 58 BRASSY	ZH			
A	441	MME BAROIN/JOCELYNE - Usufruitier (associé	17 LE BOURG 58110 BAZOLLES- Né(e) le 28/06/1956 à 58 LORMES|MBRQHT - DOMAINE DE PALMERY 58110 BAZOLLES- Né(e) le 08/04/1979 à 58 NEVERS	ZH			
A	442	M PRETAT/ROBERT ANDRE |MBL4W2 - MME	L HUY DU MAI 58140 BRASSY- Né(e) le 15/10/1932 à 58 GACOGNE|MBL4W2 - L HUY DU MAI 58140 BRASSY- Né(e) le 04/04/1934 à 58 BRASSY	ZH			
A	443	M BOUCHE/ROBERT LEON	L HUY BOUCHE 58140 BRASSY- Né(e) le 30/03/1961 à 58 LORMES	ZH			
A	444	M ROULLIER/ARMAND EMILE |MBJHK2 - MM	LA MAISON 58230 OUROUX EN MORVAN- Né(e) le 11/09/1930 à 58 OUROUX EN MORVAN|MBJHK2 - LA MAISON 58230 OUROUX EN MORVAN- Né(e) le 15/11/1933 à 58 BRASSY	ZH			
A	449	MME BAROIN/GENEVIEVE - Usufruitier (associ	LE BOURG 58140 BRASSY- Né(e) le 03/05/1928 à 58 BRASSY|MBL5XW - LAVAULT 58140 BRASSY- Né(e) le 16/12/1954 à 58 BRASSY	ZH			
A	450	M PRETAT/ROBERT ANDRE |MBL4W2 - MME	L HUY DU MAI 58140 BRASSY- Né(e) le 15/10/1932 à 58 GACOGNE|MBL4W2 - L HUY DU MAI 58140 BRASSY- Né(e) le 04/04/1934 à 58 BRASSY	ZH			
A	507	LA VIE POUR ECOLE	LAVAULT 58140 BRASSY	ZH			
A	509	MME BILBAULT/CATHERINE ALICE MARGUER	18 RUE PAUL ARMANDOT 89000 AUXERRE- Né(e) le 18/11/1956 à 89 AVALLON	ZH			
A	510	M LACHAUT/LEON ROLAND	L HUY BOUCHE 58140 BRASSY- Né(e) le 26/05/1935 à 58 BRASSY	ZH			
A	516	LA VIE POUR ECOLE	LAVAULT 58140 BRASSY	ZH			
A	517	LA VIE POUR ECOLE	LAVAULT 58140 BRASSY	ZH			
A	518	LA VIE POUR ECOLE	LAVAULT 58140 BRASSY	ZH			
A	519	LA VIE POUR ECOLE	LAVAULT 58140 BRASSY	ZH			
A	520	LA VIE POUR ECOLE	LAVAULT 58140 BRASSY	ZH			
A	521	M ISAMBERT/RENE JEAN	LAVAULT 58140 BRASSY- Né(e) le 20/04/1950 à 58 BRASSY	ZH			
A	522	M ISAMBERT/RENE JEAN	LAVAULT 58140 BRASSY- Né(e) le 20/04/1950 à 58 BRASSY	ZH			
A	523	MME MALARDIER/SIMONNE RENEE - Usufruit	LAVAULT 58140 BRASSY- Né(e) le 04/09/1923 à 58 ST-MARTIN-DU-PUY|MBLFFP - LAVAULT 58140 BRASSY- Né(e) le 20/04/1950 à 58 BRASSY	ZH			
A	524	M ISAMBERT/RENE JEAN	LAVAULT 58140 BRASSY- Né(e) le 20/04/1950 à 58 BRASSY	ZH			
A	525	MME SERGENT/MICHELE	LAVAULT 58140 BRASSY- Né(e) le 16/12/1954 à 58 BRASSY	ZH			
A	526	MME LABORDE/LUCETTE - Usufruitier (associé	LA CROIX VIEILLE 58140 BRASSY- Né(e) le 10/07/1929 à 58 BRASSY|MBB3ZZ - 14 RTE DE TAZIERES 58180 MARZY- Né(e) le 13/10/1954 à 58 BRASSY	ZH			
A	527	M DUCROT/GILLES PIERRE |MBMJGV - MME	MONT CHELNOT 58140 BRASSY- Né(e) le 08/01/1966 à 58 LORMES|MBMJGV - MONT CHELNOT 58140 BRASSY- Né(e) le 13/01/1970 à 94 VITRY SUR SEINE	ZH			
A	528	M DUCROT/GILLES PIERRE |MBMJGV - MME	MONT CHELNOT 58140 BRASSY- Né(e) le 08/01/1966 à 58 LORMES|MBMJGV - MONT CHELNOT 58140 BRASSY- Né(e) le 13/01/1970 à 94 VITRY SUR SEINE	ZH			
A	535	M PRETAT/ROBERT ANDRE |MBL4W2 - MME	L HUY DU MAI 58140 BRASSY- Né(e) le 15/10/1932 à 58 GACOGNE|MBL4W2 - L HUY DU MAI 58140 BRASSY- Né(e) le 04/04/1934 à 58 BRASSY	ZH			
A	536	MME BILBAULT/CATHERINE ALICE MARGUER	18 RUE PAUL ARMANDOT 89000 AUXERRE- Né(e) le 18/11/1956 à 89 AVALLON	ZH			
A	537	M PRETAT/ROBERT ANDRE |MBL4W2 - MME	L HUY DU MAI 58140 BRASSY- Né(e) le 15/10/1932 à 58 GACOGNE|MBL4W2 - L HUY DU MAI 58140 BRASSY- Né(e) le 04/04/1934 à 58 BRASSY	ZH			
A	538	MME BILBAULT/CATHERINE ALICE MARGUER	18 RUE PAUL ARMANDOT 89000 AUXERRE- Né(e) le 18/11/1956 à 89 AVALLON	ZH			
A	539	M DUCROT/GILLES PIERRE |MBMJGV - MME	MONT CHELNOT 58140 BRASSY- Né(e) le 08/01/1966 à 58 LORMES|MBMJGV - MONT CHELNOT 58140 BRASSY- Né(e) le 13/01/1970 à 94 VITRY SUR SEINE	ZH			
A	563	PROPRIETAIRES DU BND 037 A0563	LA CROTTE 58140 BRASSY	ZH			

BRASSY							
Section	**Parcelle**	**Propriétaire**	**Adresse du propriétaire**	**ZH**	**ENS**	**N2000**	**RNR**
A	564	MME GERAUD/EVELYNE ANNE FRANCOISE	7 RUE LOUISE DE VILMORIN 58640 VARENNES VAUZELLES- Né(e) le 19/09/1953 à 58 NEVERS	ZH			
A	580	MME GERAUD/EVELYNE ANNE FRANCOISE	7 RUE LOUISE DE VILMORIN 58640 VARENNES VAUZELLES- Né(e) le 19/09/1953 à 58 NEVERS	ZH			
A	582	MME GERAUD/EVELYNE ANNE FRANCOISE	7 RUE LOUISE DE VILMORIN 58640 VARENNES VAUZELLES- Né(e) le 19/09/1953 à 58 NEVERS	ZH			
A	599	M BOUCHE/ROBERT LEON |MBFVKM - MME	L HUY BOUCHE 58140 BRASSY- Né(e) le 30/03/1961 à 58 LORMES|MBFVKM - L HUY BOUCHE 58140 BRASSY- Né(e) le 19/12/1965 à 58 NEVERS	ZH			
A	600	GROUPEMENT FONCIER RURAL DU MOULIN	58140 BRASSY	ZH			
A	601	GROUPEMENT FONCIER RURAL DU MOULIN	58140 BRASSY	ZH			
A	602	MME BAROIN/GENEVIEVE - Usufruitier (associ	LE BOURG 58140 BRASSY- Né(e) le 03/05/1928 à 58 BRASSY|MBL5XW - LAVAULT 58140 BRASSY- Né(e) le 16/12/1954 à 58 BRASSY	ZH			
A	642	MME BLANDIN/NICOLE PAULETTE	MONT CHELNOT 58140 BRASSY- Né(e) le 13/09/1951 à 58 CLAMECY	ZH			
A	643	M LACHAUT/LEON ROLAND	L HUY BOUCHE 58140 BRASSY- Né(e) le 26/05/1935 à 58 BRASSY	ZH			
A	644	M LEPAGE/BERNARD PHILIPPE - Usufruitier (a	10 RUE DE BEL AIR 58470 MAGNY COURS- Né(e) le 15/09/1947 à 58 BRASSY|MBQ9C6 - 15BRUE JEAN BAPTISTE BAUDIN 21000 DIJON- Né(e) le 29/10/1974 à 89 AUXERRE	ZH			
A	645	MME LABORDE/LUCETTE - Usufruitier (associé	LA CROIX VIEILLE 58140 BRASSY- Né(e) le 10/07/1929 à 58 BRASSY|MBQRNK - 3BRUE GASTON LAPORTE 58000 NEVERS- Né(e) le 13/10/1954 à 58 BRASSY	ZH			
A	646	MME LABORDE/LUCETTE - Usufruitier (associé	LA CROIX VIEILLE 58140 BRASSY- Né(e) le 10/07/1929 à 58 BRASSY|MBQRNK - 3BRUE GASTON LAPORTE 58000 NEVERS- Né(e) le 13/10/1954 à 58 BRASSY	ZH			
A	648	M LEPAGE/BERNARD PHILIPPE - Usufruitier (a	10 RUE DE BEL AIR 58470 MAGNY COURS- Né(e) le 15/09/1947 à 58 BRASSY|MBGNF8 - SOUS LES BOUILLOTS 58470 MAGNY COURS- Né(e) le 10/08/1976 à 89 AUXERRE	ZH			
A	665	M DELAVAULT/JEAN EDOUARD	LE BOURG 58140 BRASSY- Né(e) le 09/06/1942 à 58 BRASSY	ZH			
A	688	MME LABORDE/LUCETTE - Usufruitier (associé	LA CROIX VIEILLE 58140 BRASSY- Né(e) le 10/07/1929 à 58 BRASSY|MBQRNK - 3BRUE GASTON LAPORTE 58000 NEVERS- Né(e) le 13/10/1954 à 58 BRASSY	ZH			
A	689	PROPRIETAIRES DU BND 037 A0689	LES POITEFINS 58140 BRASSY	ZH			
A	690	M BALIVET/JEAN-CLAUDE	LE BOURG 58140 BRASSY- Né(e) le 17/12/1936 à 60 COMPIEGNE	ZH			
A	714	GROUPEMENT FONCIER RURAL DU MOULIN	LE BOURG 58140 BRASSY	ZH			
A	715	GROUPEMENT FONCIER RURAL DU MOULIN	LE BOURG 58140 BRASSY	ZH			
A	732	M COTELLI/DANIEL CHARLES ELIE |MBMP2(	MONT CHELNOT 58140 BRASSY- Né(e) le 15/01/1938 à 75 NEUILLY SUR SEINE|MBMP2G - MONT CHELNOT 58140 BRASSY- Né(e) le 01/01/1940 à 28 DREUX	ZH			
A	733	M DELAVAULT/JEAN EDOUARD	LE BOURG 58140 BRASSY- Né(e) le 09/06/1942 à 58 BRASSY	ZH			
A	735	M GERAUD/MICHEL JEAN-BAPTISTE	L HUIS DU BOUT 58140 BRASSY- Né(e) le 30/05/1947 à 58 BRASSY	ZH			
A	738	COMMUNE DE BRASSY	MAIRIE 58140 BRASSY	ZH			
A	739	M LEPAGE/BERNARD PHILIPPE - Usufruitier (a	10 RUE DE BEL AIR 58470 MAGNY COURS- Né(e) le 15/09/1947 à 58 BRASSY|MBQ9C6 - 15BRUE JEAN BAPTISTE BAUDIN 21000 DIJON- Né(e) le 29/10/1974 à 89 AUXERRE	ZH			
A	742	M LEPAGE/PHILIPPE CHARLES	254 RUE DU HAMEAU DOREA 64990 LAHONCE- Né(e) le 13/10/1959 à 21 SAULIEU	ZH			
A	745	MME BLANDIN/NICOLE PAULETTE	MONT CHELNOT 58140 BRASSY- Né(e) le 13/09/1951 à 58 CLAMECY	ZH			
A	823	MME BLANDIN/NICOLE PAULETTE	MONT CHELNOT 58140 BRASSY- Né(e) le 13/09/1951 à 58 CLAMECY	ZH			
A	824	MME BLANDIN/NICOLE PAULETTE	MONT CHELNOT 58140 BRASSY- Né(e) le 13/09/1951 à 58 CLAMECY	ZH			

BRASSY							
Section	**Parcelle**	**Propriétaire**	**Adresse du propriétaire**	**ZH**	**ENS**	**N2000**	**RNR**
A	825	M ROGER/DENIS GASTON |MBLS2Q - MME D	58140 BRASSY- Né(e) le 15/03/1952 à 75 DRANCY|MBLS2Q - LE BOURG 58140 BRASSY- Né(e) le 28/12/1949 à 75 LES PAVILLONS-SOUS-BOIS	ZH			
A	826	M LEPAGE/PHILIPPE CHARLES	254 RUE DU HAMEAU DOREA 64990 LAHONCE- Né(e) le 13/10/1959 à 21 SAULIEU	ZH			
A	837	M VOILLOT/GERARD MICHEL	58140 BRASSY- Né(e) le 04/11/1948 à 58 BRASSY	ZH			
A	839	M COLTIER/GILBERT CHARLES |MBKNKB - M	COEURLIN 58230 OUROUX EN MORVAN- Né(e) le 09/09/1959 à 21 SAULIEU|MBKNKB - COEURLIN 58230 OUROUX EN MORVAN- Né(e) le 25/02/1962 à 75 PARIS 12	ZH			
A	840	M VOILLOT/GERARD MICHEL	58140 BRASSY- Né(e) le 04/11/1948 à 58 BRASSY	ZH			
A	841	M VOILLOT/GERARD MICHEL	58140 BRASSY- Né(e) le 04/11/1948 à 58 BRASSY	ZH			
A	842	M COLTIER/GILBERT CHARLES |MBKNKB - M	COEURLIN 58230 OUROUX EN MORVAN- Né(e) le 09/09/1959 à 21 SAULIEU|MBKNKB - COEURLIN 58230 OUROUX EN MORVAN- Né(e) le 25/02/1962 à 75 PARIS 12	ZH			
A	843	M LEPAGE/BERNARD PHILIPPE - Usufruitier (a	10 RUE DE BEL AIR 58470 MAGNY COURS- Né(e) le 15/09/1947 à 58 BRASSY|MBQ9C6 - 15BRUE JEAN BAPTISTE BAUDIN 21000 DIJON- Né(e) le 29/10/1974 à 89 AUXERRE	ZH			
A	844	M LEPAGE/BERNARD PHILIPPE - Usufruitier (a	10 RUE DE BEL AIR 58470 MAGNY COURS- Né(e) le 15/09/1947 à 58 BRASSY|MBQ9C6 - 15BRUE JEAN BAPTISTE BAUDIN 21000 DIJON- Né(e) le 29/10/1974 à 89 AUXERRE	ZH			
A	857	M ROGER/DENIS GASTON |MBLS2Q - MME D	58140 BRASSY- Né(e) le 15/03/1952 à 75 DRANCY|MBLS2Q - LE BOURG 58140 BRASSY- Né(e) le 28/12/1949 à 75 LES PAVILLONS-SOUS-BOIS	ZH			
A	867	M GUILLIER/GERARD	LA MAISON 58230 OUROUX EN MORVAN- Né(e) le 11/03/1954 à 58 OUROUX	ZH			
A	868	M CHENE/JACQUES ROGER	LE PRELARD 58140 BRASSY- Né(e) le 08/12/1929 à 75 PARIS 14	ZH			
A	871	M DELAVAULT/JEAN EDOUARD	LE BOURG 58140 BRASSY- Né(e) le 09/06/1942 à 58 BRASSY	ZH			
A	872	M LEPAGE/BERNARD PHILIPPE - Usufruitier (a	10 RUE DE BEL AIR 58470 MAGNY COURS- Né(e) le 15/09/1947 à 58 BRASSY|MBQ9C6 - 15BRUE JEAN BAPTISTE BAUDIN 21000 DIJON- Né(e) le 29/10/1974 à 89 AUXERRE	ZH			
A	873	M LEPAGE/BERNARD PHILIPPE - Usufruitier (a	10 RUE DE BEL AIR 58470 MAGNY COURS- Né(e) le 15/09/1947 à 58 BRASSY|MBQ9C6 - 15BRUE JEAN BAPTISTE BAUDIN 21000 DIJON- Né(e) le 29/10/1974 à 89 AUXERRE	ZH			
A	874	M LEPAGE/BERNARD PHILIPPE - Usufruitier (a	10 RUE DE BEL AIR 58470 MAGNY COURS- Né(e) le 15/09/1947 à 58 BRASSY|MBQ9C6 - 15BRUE JEAN BAPTISTE BAUDIN 21000 DIJON- Né(e) le 29/10/1974 à 89 AUXERRE	ZH			
A	875	MME BAROIN/GENEVIEVE - Usufruitier (associ	LE BOURG 58140 BRASSY- Né(e) le 03/05/1928 à 58 BRASSY|MBL5XW - LAVAULT 58140 BRASSY- Né(e) le 16/12/1954 à 58 BRASSY	ZH			
A	876	MME SERGENT/MICHELE	LAVAULT 58140 BRASSY- Né(e) le 16/12/1954 à 58 BRASSY	ZH			
A	877	MME SERGENT/MICHELE	LAVAULT 58140 BRASSY- Né(e) le 16/12/1954 à 58 BRASSY	ZH			
A	878	M LEPAGE/BERNARD PHILIPPE - Usufruitier (a	10 RUE DE BEL AIR 58470 MAGNY COURS- Né(e) le 15/09/1947 à 58 BRASSY|MBQ9C6 - 15BRUE JEAN BAPTISTE BAUDIN 21000 DIJON- Né(e) le 29/10/1974 à 89 AUXERRE	ZH			
A	879	M AUGUEUX/CAMILLE JEAN PIERRE - Usufrui	L HUIS DU BOUT 58140 BRASSY- Né(e) le 15/04/1930 à 58 DUN-LES-PLACES|MBKM73 - L HUY CARRE 58140 BRASSY- Né(e) le 06/06/1955 à 58 BRASSY	ZH			

BRASSY							
Section	**Parcelle**	**Propriétaire**	**Adresse du propriétaire**	**ZH**	**ENS**	**N2000**	**RNR**
A	880	MME MICHEL/MONIQUE SIMONE |MBGQB2 -	28 RUE FAIDHERBE 58000 NEVERS- Né(e) le 28/10/1935 à 58 VARENNES LES NARCY|MBGQB2 - 61 BECKWITH SE 24LONDRES ROYAUME-UNI- Né(e) le 02/10/1971 à 58 NEVERS	ZH			
A	881	M RICHARD/MICHEL ROBERT |MBKM73 - MM	L HUY CARRE 58140 BRASSY- Né(e) le 27/08/1951 à 58 BRASSY|MBKM73 - L HUY CARRE 58140 BRASSY- Né(e) le 06/06/1955 à 58 BRASSY	ZH			
A	882	M LEPAGE/BERNARD PHILIPPE - Usufruitier (a	10 RUE DE BEL AIR 58470 MAGNY COURS- Né(e) le 15/09/1947 à 58 BRASSY|MBQ9C6 - 15BRUE JEAN BAPTISTE BAUDIN 21000 DIJON- Né(e) le 29/10/1974 à 89 AUXERRE	ZH			
A	884	MME LAINE/PIERRETTE FRANCOISE |MBQT	1 RUE JEAN MOULIN 95100 ARGENTEUIL- Né(e) le 13/12/1966 à 75 GENNEVILLIERS|MBQTDF - 10 ALL CLAUDE DEBUSSY 93160 NOISY LE GRAND- Né(e) le 26/10/1977 à 92 GENNEVILLIERS	ZH			
A	885	M RICHARD/MICHEL ROBERT |MBKM73 - MM	L HUY CARRE 58140 BRASSY- Né(e) le 27/08/1951 à 58 BRASSY|MBKM73 - L HUY CARRE 58140 BRASSY- Né(e) le 06/06/1955 à 58 BRASSY	ZH			
A	886	M RICHARD/MICHEL ROBERT |MBKM73 - MM	L HUY CARRE 58140 BRASSY- Né(e) le 27/08/1951 à 58 BRASSY|MBKM73 - L HUY CARRE 58140 BRASSY- Né(e) le 06/06/1955 à 58 BRASSY	ZH			
A	887	MME LABORDE/LUCETTE - Usufruitier (associé	LA CROIX VIEILLE 58140 BRASSY- Né(e) le 10/07/1929 à 58 BRASSY|MBB3ZZ - 14 RTE DE TAZIERES 58180 MARZY- Né(e) le 13/10/1954 à 58 BRASSY	ZH			
A	888	MME LABORDE/LUCETTE - Usufruitier (associé	LA CROIX VIEILLE 58140 BRASSY- Né(e) le 10/07/1929 à 58 BRASSY|MBQRNK - 3BRUE GASTON LAPORTE 58000 NEVERS- Né(e) le 13/10/1954 à 58 BRASSY	ZH			
A	891	M ANDRYS/ROBERT STANISLAS |MBSF9V -	3 RUE DE TURENNE 90000 BELFORT- Né(e) le 20/11/1961 à 71 SAINT VALLIER|MBSF9V - 3 RUE DE TURENNE 90000 BELFORT- Né(e) le 15/02/1965 à 90 BELFORT	ZH			
A	893	M MAURISSO/JEAN-ALAIN ROLAND	LE BOURG 58140 BRASSY- Né(e) le 08/07/1947 à 58 BRASSY	ZH			
A	894	M MAURISSO/JEAN-ALAIN ROLAND |MBJM6	LE BOURG 58140 BRASSY- Né(e) le 08/07/1947 à 58 BRASSY|MBJM6N - LE BOURG 58140 BRASSY- Né(e) le 08/04/1947 à 58 LORMES	ZH			
A	895	M MAURISSO/JEAN-ALAIN ROLAND	LE BOURG 58140 BRASSY- Né(e) le 08/07/1947 à 58 BRASSY	ZH			
A	896	MME MICHEL/MONIQUE SIMONE |MBGQB2 -	28 RUE FAIDHERBE 58000 NEVERS- Né(e) le 28/10/1935 à 58 VARENNES LES NARCY|MBGQB2 - 61 BECKWITH SE 24LONDRES ROYAUME-UNI- Né(e) le 02/10/1971 à 58 NEVERS	ZH			
A	907	M TROUILLET/GERARD LUCIEN |MBMC7L - M	1 ALL JB CHARCOT 78560 PORT-MARLY (LE)- Né(e) le 12/10/1942 à 75 PARIS 18|MBMC7L - CHAMP DU MILIEU 58140 BRASSY- Né(e) le 05/11/1935 à 75 CLICHY|MBSL62 - 19 PL DU GENERAL DE GAULLE 93100 MONTREUIL- Né(e) le 11/04/1950 à 75 CLICHY	ZH			
A	911	MME LEPAGE/YOLANDE JEANNINE - Usufruiti	LE BOURG 58140 BRASSY- Né(e) le 09/07/1926 à 58 BRASSY|MBKRWJ - LE BOURG 58140 BRASSY- Né(e) le 08/07/1947 à 58 BRASSY	ZH			
A	912	COMMUNE DE BRASSY	MAIRIE 58140 BRASSY	ZH			
A	915	M SERGENT/MAURICE - Usufruitier (associé av	LE BOURG 58140 BRASSY- Né(e) le 04/06/1950 à 58 LORMES|MBSR9R - LE BOURG 58140 BRASSY- Né(e) le 22/11/1975 à 21 SAULIEU|MBF64X - LE BOURG 58140 BRASSY- Né(e) le 10/08/1952 à 58 PLANCHEZ	ZH			
A	942	M GUILLIER/GERARD	LA MAISON 58230 OUROUX EN MORVAN- Né(e) le 11/03/1954 à 58 OUROUX	ZH			
A	943	M GUILLIER/GERARD	LA MAISON 58230 OUROUX EN MORVAN- Né(e) le 11/03/1954 à 58 OUROUX	ZH			
A	944	MME LABORDE/LUCETTE - Usufruitier (associé	LA CROIX VIEILLE 58140 BRASSY- Né(e) le 10/07/1929 à 58 BRASSY|MBB3ZZ - 14 RTE DE TAZIERES 58180 MARZY- Né(e) le 13/10/1954 à 58 BRASSY	ZH			
A	980	M BAUDIN/ERIC	LE BOURG 58140 BRASSY- Né(e) le 05/09/1972 à 71 AUTUN	ZH			
A	982	PROPRIETAIRES DU BND 037 A0982	LE BOURG 58140 BRASSY	ZH			

BRASSY							
Section	**Parcelle**	**Propriétaire**	**Adresse du propriétaire**	**ZH**	**ENS**	**N2000**	**RNR**
A	987	MME SERGENT/CELINE MARINETTE	LE BOURG 58140 BRASSY- Né(e) le 04/05/1977 à 21 SAULIEU	ZH			
A	1066	MME DIRSON/KARINE NICOLE	LE BOURG 58140 BRASSY- Né(e) le 17/03/1983 à 21 SEMUR-EN-AUXOIS	ZH			
A	1067	MME DIRSON/KARINE NICOLE	LE BOURG 58140 BRASSY- Né(e) le 17/03/1983 à 21 SEMUR-EN-AUXOIS	ZH			
A	1138	MME LOISON/COLETTE	L HUY BOUCHE 58140 BRASSY- Né(e) le 10/12/1933 à 75 PARIS 10	ZH			
A	1159	M DUCROT/ROBERT ANDRE	BONNIARD 58140 BRASSY- Né(e) le 03/01/1938 à 58 BRASSY	ZH			
A	1167	M ROUMIER/BERNARD |MBLTMG - MME DR(	29 CHE BAS DES ORMES 78160 MARLY-LE-ROI- Né(e) le 10/06/1927 à 21 CHAMBOLLE-MUSIGNY|MBLTMG - 30 ALL DE KOUFRA 77350 LE MEE SUR SEINE- Né(e) le 31/03/1924 à 21 DIJON	ZH			
A	1168	M GEOFFROY/JEAN-PIERRE MICHEL	43 RUE PROFESSEUR VAILLANT 91600 SAVIGNY SUR ORGE- Né(e) le 29/09/1962 à 78 JUVISY-SUR-ORGE	ZH			
A	1171	MME LABORDE/LUCETTE - Usufruitier (associé	LA CROIX VIEILLE 58140 BRASSY- Né(e) le 10/07/1929 à 58 BRASSY|MBB3ZZ - 14 RTE DE TAZIERES 58180 MARZY- Né(e) le 13/10/1954 à 58 BRASSY	ZH			
A	1172	M LACHAUT/LEON ROLAND	L HUY BOUCHE 58140 BRASSY- Né(e) le 26/05/1935 à 58 BRASSY	ZH			
A	1188	M LACHAUT/LEON ROLAND	L HUY BOUCHE 58140 BRASSY- Né(e) le 26/05/1935 à 58 BRASSY	ZH			
A	1195	M DUCROT/ROBERT ANDRE	BONNIARD 58140 BRASSY- Né(e) le 03/01/1938 à 58 BRASSY	ZH			
A	1211	M LAMOUREUX/MARCEL ROBERT |MBKMVL	LE BOURG 58140 BRASSY- Né(e) le 09/05/1955 à 89 AVALLON|MBKMVL - LE BOURG 58140 BRASSY- Né(e) le 09/11/1961 à 58 MONTSAUCHE LES SETTONS	ZH			
A	1254	M HERNANDEZ/JEAN ANTOINE BERNARD |M	LE BOURG 58140 BRASSY- Né(e) le 25/11/1938 à 31 REVEL|MBLPV2 - LE BOURG 58140 BRASSY- Né(e) le 22/05/1944 à 58 ARBOURSE	ZH			
A	1293	M ANDRYS/ROBERT STANISLAS |MBSF9V -	3 RUE DE TURENNE 90000 BELFORT- Né(e) le 20/11/1961 à 71 SAINT VALLIER|MBSF9V - 3 RUE DE TURENNE 90000 BELFORT- Né(e) le 15/02/1965 à 90 BELFORT	ZH			
A	1294	M ANDRYS/ROBERT STANISLAS |MBSF9V -	3 RUE DE TURENNE 90000 BELFORT- Né(e) le 20/11/1961 à 71 SAINT VALLIER|MBSF9V - 3 RUE DE TURENNE 90000 BELFORT- Né(e) le 15/02/1965 à 90 BELFORT	ZH			
A	1322	LA VIE POUR ECOLE	LAVAULT 58140 BRASSY	ZH			
A	1326	LA VIE POUR ECOLE	LAVAULT 58140 BRASSY	ZH			
A	1327	LA VIE POUR ECOLE	LAVAULT 58140 BRASSY	ZH			
A	1329	LA VIE POUR ECOLE	LAVAULT 58140 BRASSY	ZH			
A	1330	LA VIE POUR ECOLE	LAVAULT 58140 BRASSY	ZH			
A	1334	COMMUNE DE BRASSY	MAIRIE 58140 BRASSY	ZH			
A	1337	MME NAUDOT/MUGUETTE CLAUDE |MBMBH	L HUIS TRIPIER 58230 DUN-LES-PLACES- Né(e) le 06/08/1946 à 21 SAULIEU|MBMBHP - CHAMBRIAT 58140 BRASSY- Né(e) le 04/09/1967 à 58 LORMES	ZH			
A	1338	M BOUCHE/ROBERT LEON	L HUY BOUCHE 58140 BRASSY- Né(e) le 30/03/1961 à 58 LORMES	ZH			
A	1347	M GUILLIER/GERARD	LA MAISON 58230 OUROUX EN MORVAN- Né(e) le 11/03/1954 à 58 OUROUX	ZH			
A	1361	M MIGNOT/FRANCOIS CHARLES |MBQZDB -	129 RUE ABEL LEBLANC 77120 MOUROUX- Né(e) le 11/06/1966 à 77 COULOMMIERS|MBQZDB - 129 RUE ABEL LEBLANC 77120 MOUROUX- Né(e) le 16/02/1968 à 77 COULOMMIERS	ZH			
A	1402	MME LABORDE/LUCETTE - Usufruitier (associé	LA CROIX VIEILLE 58140 BRASSY- Né(e) le 10/07/1929 à 58 BRASSY|MBB3ZZ - 14 RTE DE TAZIERES 58180 MARZY- Né(e) le 13/10/1954 à 58 BRASSY	ZH			
A	1409	SCE DEPARTEMENTAL INCENDIE ET SECOU	RUE DU COLONEL RIMAILHO 58640 VARENNES VAUZELLES	ZH			

BRASSY							
Section	**Parcelle**	**Propriétaire**	**Adresse du propriétaire**	**ZH**	**ENS**	**N2000**	**RNR**
A	1410	M AUGUEUX/CAMILLE JEAN PIERRE - Usufrui	L HUIS DU BOUT 58140 BRASSY- Né(e) le 15/04/1930 à 58 DUN-LES-PLACES|MBKM73 - L HUY CARRE 58140 BRASSY- Né(e) le 06/06/1955 à 58 BRASSY|MBK53D - L HUIS DU BOUT 58140 BRASSY- Né(e) le 15/04/1930 à 58 DUN-LES-PLACES	ZH			
A	1413	M OUABDESSELAM/BELAID KAMEL	VERFEUILLE 58140 BRASSY- Né(e) le 13/09/1967 à 75 PARIS 4E ARRONDISSEMENT	ZH			
A	1419			ZH			
A	1420			ZH			
B	31	M RABEUX/OLIVIER BENJAMIN	L HUIS TRIPIER 58230 DUN-LES-PLACES- Né(e) le 19/03/1994 à 58 BRASSY	ZH	N2000		
B	34	MME BAROIN/JOCELYNE - Usufruitier (associé	17 LE BOURG 58110 BAZOLLES- Né(e) le 28/06/1956 à 58 LORMES|MBRL6R - LE TORTELU 58800 PAZY- Né(e) le 10/05/1981 à 58 NEVERS	ZH	N2000		
B	35	MME BAROIN/JOCELYNE - Usufruitier (associé	17 LE BOURG 58110 BAZOLLES- Né(e) le 28/06/1956 à 58 LORMES|MBRL6R - LE TORTELU 58800 PAZY- Né(e) le 10/05/1981 à 58 NEVERS	ZH	N2000		
B	36	MME BAROIN/JOCELYNE - Usufruitier (associé	17 LE BOURG 58110 BAZOLLES- Né(e) le 28/06/1956 à 58 LORMES|MBRL6R - LE TORTELU 58800 PAZY- Né(e) le 10/05/1981 à 58 NEVERS	ZH			
B	37	M ROUMIER/DOMINIQUE PIERRE GEORGES	184 RUE ROBERT SCHUMAN 77310 SAINT FARGEAU PONTHIERRY- Né(e) le 30/01/1937 à 21 SAINT-JEAN-DE-LOSNE|MBRLLM - 1 IMP DES ROCHES 77000 LIVRY-SUR-SEINE- Né(e) le 23/05/1964 à 77 MELUN|MBJNFJ - 184 RUE ROBERT SCHUMAN 77310 SAINT FARGEAU PONTHIERR	ZH			
B	39	MME BAROIN/JOCELYNE - Usufruitier (associé	17 LE BOURG 58110 BAZOLLES- Né(e) le 28/06/1956 à 58 LORMES|MBRL6R - LE TORTELU 58800 PAZY- Né(e) le 10/05/1981 à 58 NEVERS	ZH			
B	56	M ROUMIER/DOMINIQUE PIERRE GEORGES	184 RUE ROBERT SCHUMAN 77310 SAINT FARGEAU PONTHIERRY- Né(e) le 30/01/1937 à 21 SAINT-JEAN-DE-LOSNE|MBRLLM - 1 IMP DES ROCHES 77000 LIVRY-SUR-SEINE- Né(e) le 23/05/1964 à 77 MELUN|MBJNFJ - 184 RUE ROBERT SCHUMAN 77310 SAINT FARGEAU PONTHIERR		N2000		
B	60	M ROUSSEAUX/JEAN-JACQUES |MBL5KF - M	11 RUE ROBERT ET SONIA DELAUNAY 75011 PARIS- Né(e) le 15/06/1951 à 75 PARIS 18|MBL5KF - 2 RUE DE BRAOUET 33260 LA TESTE DE BUCH- Né(e) le 06/11/1947 à 75 PARIS 20|MBMK85 - 15 RUE PAUL DOUMER 93300 AUBERVILLIERS- Né(e) le 06/03/1923 à 58 DU	ZH			
B	61	MME VASSEUR/LUCETTE RENEE ADELAIDE	MEZOCDEFROY 58230 DUN-LES-PLACES- Né(e) le 16/04/1941 à 80 ABBEVILLE	ZH			
B	72	MME BAROIN/JOCELYNE - Usufruitier (associé	17 LE BOURG 58110 BAZOLLES- Né(e) le 28/06/1956 à 58 LORMES|MBRL6R - LE TORTELU 58800 PAZY- Né(e) le 10/05/1981 à 58 NEVERS	ZH			
B	73	MME BAROIN/JOCELYNE - Usufruitier (associé	17 LE BOURG 58110 BAZOLLES- Né(e) le 28/06/1956 à 58 LORMES|MBRL6R - LE TORTELU 58800 PAZY- Né(e) le 10/05/1981 à 58 NEVERS	ZH			
B	87	M ROUSSEAUX/JEAN-JACQUES |MBL5KF - M	11 RUE ROBERT ET SONIA DELAUNAY 75011 PARIS- Né(e) le 15/06/1951 à 75 PARIS 18|MBL5KF - 2 RUE DE BRAOUET 33260 LA TESTE DE BUCH- Né(e) le 06/11/1947 à 75 PARIS 20|MBMK85 - 15 RUE PAUL DOUMER 93300 AUBERVILLIERS- Né(e) le 06/03/1923 à 58 DU	ZH			
B	88	M ROUSSEAUX/JEAN-JACQUES |MBL5KF - M	11 RUE ROBERT ET SONIA DELAUNAY 75011 PARIS- Né(e) le 15/06/1951 à 75 PARIS 18|MBL5KF - 2 RUE DE BRAOUET 33260 LA TESTE DE BUCH- Né(e) le 06/11/1947 à 75 PARIS 20|MBMK85 - 15 RUE PAUL DOUMER 93300 AUBERVILLIERS- Né(e) le 06/03/1923 à 58 DU	ZH	N2000		
B	96	MME SERGENT/CELINE MARINETTE	LE BOURG 58140 BRASSY- Né(e) le 04/05/1977 à 21 SAULIEU		N2000		
B	105	MME CORON/ANNE-FRANCE	20 RUE DE LA BARRE 71400 AUTUN- Né(e) le 16/07/1968 à 21 DIJON		N2000		

BRASSY							
Section	**Parcelle**	**Propriétaire**	**Adresse du propriétaire**	**ZH**	**ENS**	**N2000**	**RNR**
B	108	MME GAUTHIER/MICHELE ANNIE |MBSN5R -	MONTOUR 58140 BRASSY- Né(e) le 08/02/1956 à 21 SAULIEU|MBSN5R - 51 RUE DES LILAS 34980 SAINT-GELY-DU-FESC- Né(e) le 07/05/1967 à 75 LES LILAS	ZH	N2000	RNR	
B	109	M MENETRIER/BERNARD	SERGUIN 56230 QUESTEMBERT- Né(e) le 29/03/1943 à 75 PARIS 17	ZH	N2000	RNR	
B	110	LA VIE POUR ECOLE	LAVAULT 58140 BRASSY	ZH	N2000	RNR	
B	111	M LARAUD/JEAN-DIDIER |MBNBTB - MME SA	MONTOUR 58140 BRASSY- Né(e) le 27/02/1954 à 88 SAINT-DIE|MBNBTB - MONTOUR 58140 BRASSY- Né(e) le 09/09/1953 à 88 SAINT-DIE	ZH	N2000		
B	112	M BOURGEOT/CHRISTIAN CHARLES	50 RTE DE TILLEUL 58140 ST-ANDRE-EN-MORVAN- Né(e) le 29/10/1968 à 58 CHATEAU CHINON	ZH	N2000		
B	113	M CLERE/PIERRE GUY	6 PL ALFRED DE MUSSET 31700 CORNEBARRIEU- Né(e) le 25/06/1960 à 58 BRASSY	ZH	N2000		
B	114	MME AURIBAULT/REGINE ISABELLE	FONTENY 58230 OUROUX EN MORVAN- Né(e) le 21/05/1970 à 21 SAULIEU		N2000		
B	115	MME AURIBAULT/REGINE ISABELLE	FONTENY 58230 OUROUX EN MORVAN- Né(e) le 21/05/1970 à 21 SAULIEU	ZH	N2000		
B	116	MME AURIBAULT/REGINE ISABELLE	FONTENY 58230 OUROUX EN MORVAN- Né(e) le 21/05/1970 à 21 SAULIEU	ZH	N2000		
B	132	MME GAUTHIER/MICHELE ANNIE |MBSN5R -	MONTOUR 58140 BRASSY- Né(e) le 08/02/1956 à 21 SAULIEU|MBSN5R - 51 RUE DES LILAS 34980 SAINT-GELY-DU-FESC- Né(e) le 07/05/1967 à 75 LES LILAS		N2000		
B	133	MME GAUTHIER/MICHELE ANNIE |MBSN5R -	MONTOUR 58140 BRASSY- Né(e) le 08/02/1956 à 21 SAULIEU|MBSN5R - 51 RUE DES LILAS 34980 SAINT-GELY-DU-FESC- Né(e) le 07/05/1967 à 75 LES LILAS		N2000		
B	135	MME SERGENT/MICHELE	LAVAULT 58140 BRASSY- Né(e) le 16/12/1954 à 58 BRASSY		N2000		
B	151	MME RENAULT--PREVOST/EMMA LEA |MBR	1 LOT LE POINT DE VUEVAUCLIN 97280 LE VAUCLIN- Né(e) le 06/05/2007 à 75 PARIS 14|MBR444 - 1 LOT LE POINT DE VUEVAUCLIN 97280 LE VAUCLIN- Né(e) le 02/05/2009 à 972FORT DE FRANCE	ZH			
B	152	M BOURGEOT/CHRISTIAN CHARLES	50 RTE DE TILLEUL 58140 ST-ANDRE-EN-MORVAN- Né(e) le 29/10/1968 à 58 CHATEAU CHINON	ZH			
B	184	MME SERGENT/CELINE MARINETTE	LE BOURG 58140 BRASSY- Né(e) le 04/05/1977 à 21 SAULIEU	ZH			
B	188	MME BAROIN/JOCELYNE - Usufruitier (associé	17 LE BOURG 58110 BAZOLLES- Né(e) le 28/06/1956 à 58 LORMES|MBRL6R - LE TORTELU 58800 PAZY- Né(e) le 10/05/1981 à 58 NEVERS	ZH			
B	189	M VERIN/LAURENT PIERRE HENRI |MBQQN	VAUCORNIAUX 58140 BRASSY- Né(e) le 01/09/1965 à 62 BOULOGNE SUR MER|MBQQNW - VAUCORNIAUX 58140 BRASSY- Né(e) le 30/11/1965 à 62 BETHUNE	ZH			
B	191	MME GAUTHIER/MICHELE ANNIE |MBQN7W	MONTOUR 58140 BRASSY- Né(e) le 08/02/1956 à 21 SAULIEU|MBQN7W - MONTOUR 58140 BRASSY- Né(e) le 10/10/1957 à 58 NEVERS	ZH	N2000		
B	192	MME GAUTHIER/MICHELE ANNIE |MBQN7W	MONTOUR 58140 BRASSY- Né(e) le 08/02/1956 à 21 SAULIEU|MBQN7W - MONTOUR 58140 BRASSY- Né(e) le 10/10/1957 à 58 NEVERS		N2000		
B	193	MME GAUTHIER/MICHELE ANNIE |MBSN5R -	MONTOUR 58140 BRASSY- Né(e) le 08/02/1956 à 21 SAULIEU|MBSN5R - 51 RUE DES LILAS 34980 SAINT-GELY-DU-FESC- Né(e) le 07/05/1967 à 75 LES LILAS	ZH	N2000		
B	194	M BOBIN/FREDERIC PIERRE	BRASSIOT 58140 BRASSY- Né(e) le 31/12/1977 à 58 NEVERS	ZH			
B	201	MME NAUDOT/MUGUETTE CLAUDE |MBMBH	L HUIS TRIPIER 58230 DUN-LES-PLACES- Né(e) le 06/08/1946 à 21 SAULIEU|MBMBHP - CHAMBRIAT 58140 BRASSY- Né(e) le 04/09/1967 à 58 LORMES	ZH			
B	202	M BOBIN/FREDERIC PIERRE	BRASSIOT 58140 BRASSY- Né(e) le 31/12/1977 à 58 NEVERS	ZH	N2000		
B	205	MME NAUDOT/MUGUETTE CLAUDE |MBMBH	L HUIS TRIPIER 58230 DUN-LES-PLACES- Né(e) le 06/08/1946 à 21 SAULIEU|MBMBHP - CHAMBRIAT 58140 BRASSY- Né(e) le 04/09/1967 à 58 LORMES	ZH			

BRASSY							
Section	**Parcelle**	**Propriétaire**	**Adresse du propriétaire**	**ZH**	**ENS**	**N2000**	**RNR**
B	264	MME NAUDOT/MUGUETTE CLAUDE |MBMBH	L HUIS TRIPIER 58230 DUN-LES-PLACES- Né(e) le 06/08/1946 à 21 SAULIEU|MBMBHP - CHAMBRIAT 58140 BRASSY- Né(e) le 04/09/1967 à 58 LORMES	ZH			
B	265	MME NAUDOT/MUGUETTE CLAUDE |MBMBH	L HUIS TRIPIER 58230 DUN-LES-PLACES- Né(e) le 06/08/1946 à 21 SAULIEU|MBMBHP - CHAMBRIAT 58140 BRASSY- Né(e) le 04/09/1967 à 58 LORMES	ZH			
B	266	MME BENASSI/MARIE GENEVIEVE	CHAMBRIAT 58140 BRASSY- Né(e) le 15/05/1956 à 75 PUTEAUX	ZH			
B	270	M LACOSTE/PIERRE JEAN	10 RUE MAGUELONNE 13150 TARASCON- Né(e) le 17/08/1951 à 75 NEUILLY-SUR-SEINE	ZH			
B	271	MME NAUDOT/MUGUETTE CLAUDE |MBMBH	L HUIS TRIPIER 58230 DUN-LES-PLACES- Né(e) le 06/08/1946 à 21 SAULIEU|MBMBHP - CHAMBRIAT 58140 BRASSY- Né(e) le 04/09/1967 à 58 LORMES	ZH			
B	272	MME NAUDOT/MUGUETTE CLAUDE |MBMBH	L HUIS TRIPIER 58230 DUN-LES-PLACES- Né(e) le 06/08/1946 à 21 SAULIEU|MBMBHP - CHAMBRIAT 58140 BRASSY- Né(e) le 04/09/1967 à 58 LORMES	ZH			
B	276	COMMUNE DE BRASSY HABITANTS DU VILL	LE BOURG 58140 BRASSY	ZH	N2000		
B	277	COMMUNE DE BRASSY HABITANTS DU VILL	LE BOURG 58140 BRASSY	ZH	N2000		
B	278	MME RABEUX/NOELLE SYLVETTE	CHAMBRIAT 58140 BRASSY- Né(e) le 04/09/1967 à 58 LORMES	ZH			
B	279	MME RABEUX/NOELLE SYLVETTE	CHAMBRIAT 58140 BRASSY- Né(e) le 04/09/1967 à 58 LORMES	ZH	N2000		
B	280	MME RABEUX/NOELLE SYLVETTE	CHAMBRIAT 58140 BRASSY- Né(e) le 04/09/1967 à 58 LORMES	ZH			
B	281	MME NAUDOT/MUGUETTE CLAUDE	L HUIS TRIPIER 58230 DUN-LES-PLACES- Né(e) le 06/08/1946 à 21 SAULIEU	ZH			
B	282	MME NAUDOT/MUGUETTE CLAUDE |MBMBH	L HUIS TRIPIER 58230 DUN-LES-PLACES- Né(e) le 06/08/1946 à 21 SAULIEU|MBMBHP - CHAMBRIAT 58140 BRASSY- Né(e) le 04/09/1967 à 58 LORMES	ZH			
B	283	MME RABEUX/NOELLE SYLVETTE |MBM2XB	CHAMBRIAT 58140 BRASSY- Né(e) le 04/09/1967 à 58 LORMES|MBM2XB - L HUIS TRIPIER 58230 DUN-LES-PLACES- Né(e) le 06/08/1946 à 21 SAULIEU	ZH			
B	284	MME BAROIN/JOCELYNE |MBK6BN - M BAR	17 LE BOURG 58110 BAZOLLES- Né(e) le 28/06/1956 à 58 LORMES|MBK6BN - 5 RUE EN COUBLANC 21850 SAINT-APOLLINAIRE- Né(e) le 04/08/1954 à 58 BRASSY	ZH			
B	285	MME GAUTHIER/MICHELE ANNIE |MBSN5R -	MONTOUR 58140 BRASSY- Né(e) le 08/02/1956 à 21 SAULIEU|MBSN5R - 51 RUE DES LILAS 34980 SAINT-GELY-DU-FESC- Né(e) le 07/05/1967 à 75 LES LILAS	ZH			
B	286	MME NAUDOT/MUGUETTE CLAUDE |MBMBH	L HUIS TRIPIER 58230 DUN-LES-PLACES- Né(e) le 06/08/1946 à 21 SAULIEU|MBMBHP - CHAMBRIAT 58140 BRASSY- Né(e) le 04/09/1967 à 58 LORMES	ZH			
B	287	MME RABEUX/NOELLE SYLVETTE	CHAMBRIAT 58140 BRASSY- Né(e) le 04/09/1967 à 58 LORMES	ZH			
B	288	MME NAUDOT/MUGUETTE CLAUDE |MBMBH	L HUIS TRIPIER 58230 DUN-LES-PLACES- Né(e) le 06/08/1946 à 21 SAULIEU|MBMBHP - CHAMBRIAT 58140 BRASSY- Né(e) le 04/09/1967 à 58 LORMES	ZH			
B	291	M TARTERET/NICOLAS PHILIPPE	6 RUE DES VAUQUOIS 10160 AIX-VILLEMAUR-PALIS- Né(e) le 23/12/1965 à 10 TROYES	ZH	N2000		
B	292	M BOBIN/FREDERIC PIERRE	BRASSIOT 58140 BRASSY- Né(e) le 31/12/1977 à 58 NEVERS	ZH	N2000		
B	293	M BOBIN/FREDERIC PIERRE	BRASSIOT 58140 BRASSY- Né(e) le 31/12/1977 à 58 NEVERS	ZH	N2000		
B	294	M BOBIN/FREDERIC PIERRE	BRASSIOT 58140 BRASSY- Né(e) le 31/12/1977 à 58 NEVERS	ZH	N2000		
B	295	M TARTERET/NICOLAS PHILIPPE	6 RUE DES VAUQUOIS 10160 AIX-VILLEMAUR-PALIS- Né(e) le 23/12/1965 à 10 TROYES		N2000		

BRASSY							
Section	**Parcelle**	**Propriétaire**	**Adresse du propriétaire**	**ZH**	**ENS**	**N2000**	**RNR**
B	296	M BOBIN/FREDERIC PIERRE	BRASSIOT 58140 BRASSY- Né(e) le 31/12/1977 à 58 NEVERS	ZH	N2000		
B	297	M BOBIN/FREDERIC PIERRE	BRASSIOT 58140 BRASSY- Né(e) le 31/12/1977 à 58 NEVERS	ZH	N2000		
B	298	M RABEUX/OLIVIER BENJAMIN	L HUIS TRIPIER 58230 DUN-LES-PLACES- Né(e) le 19/03/1994 à 58 BRASSY		N2000		
B	301	MME COUILLAUT/MARYSE DENISE - Usufruitie	84 RUE P VAILLANT COUTURIER 92300 LEVALLOIS PERRET- Né(e) le 21/12/1950 à 89 DIGES|MBT4GP - 84 RUE P VAILLANT COUTURIER 92300 LEVALLOIS PERRET- Né(e) le 22/02/1973 à 92 LEVALLOIS-PERRET		N2000		
B	310	MME AURIBAULT/REGINE ISABELLE	FONTENY 58230 OUROUX EN MORVAN- Né(e) le 21/05/1970 à 21 SAULIEU	ZH			
B	311	MME AURIBAULT/REGINE ISABELLE	FONTENY 58230 OUROUX EN MORVAN- Né(e) le 21/05/1970 à 21 SAULIEU	ZH			
B	312	MME AURIBAULT/REGINE ISABELLE	FONTENY 58230 OUROUX EN MORVAN- Né(e) le 21/05/1970 à 21 SAULIEU	ZH			
B	313	MME GAUTHIER/MICHELE ANNIE	MONTOUR 58140 BRASSY- Né(e) le 08/02/1956 à 21 SAULIEU	ZH			
B	314	MME AURIBAULT/REGINE ISABELLE	FONTENY 58230 OUROUX EN MORVAN- Né(e) le 21/05/1970 à 21 SAULIEU	ZH			
B	315	MME AURIBAULT/REGINE ISABELLE	FONTENY 58230 OUROUX EN MORVAN- Né(e) le 21/05/1970 à 21 SAULIEU	ZH			
B	322	MME AURIBAULT/REGINE ISABELLE	FONTENY 58230 OUROUX EN MORVAN- Né(e) le 21/05/1970 à 21 SAULIEU	ZH	N2000		
B	323	MME AURIBAULT/REGINE ISABELLE	FONTENY 58230 OUROUX EN MORVAN- Né(e) le 21/05/1970 à 21 SAULIEU	ZH	N2000		
B	324	MME AURIBAULT/REGINE ISABELLE	FONTENY 58230 OUROUX EN MORVAN- Né(e) le 21/05/1970 à 21 SAULIEU	ZH	N2000		
B	325	MME AURIBAULT/REGINE ISABELLE	FONTENY 58230 OUROUX EN MORVAN- Né(e) le 21/05/1970 à 21 SAULIEU	ZH	N2000		
B	327	MME AURIBAULT/REGINE ISABELLE	FONTENY 58230 OUROUX EN MORVAN- Né(e) le 21/05/1970 à 21 SAULIEU	ZH	N2000		
B	328	MME AURIBAULT/REGINE ISABELLE	FONTENY 58230 OUROUX EN MORVAN- Né(e) le 21/05/1970 à 21 SAULIEU	ZH	N2000		
B	329	PROPRIETAIRES DU BND 037 B0329	PRE DU MOULIN 58140 BRASSY	ZH	N2000	RNR	
B	330	M MOREAU/ERIC LOUIS |MBRNPG - MME SE	277 CHE DES MOLIERS 73100 TREVIGNIN- Né(e) le 08/05/1965 à 58 LORMES|MBRNPG - 277 CHE DES MOLIERS 73100 TREVIGNIN- Né(e) le 28/05/1958 à 91 ALGERIE	ZH	N2000		
B	331	SYNDICAT MIXTE DU PARC REGIONAL DU M	58230 ST-BRISSON	ZH	N2000	RNR	PNR
B	332	M BOURGEOT/CHRISTIAN CHARLES	50 RTE DE TILLEUL 58140 ST-ANDRE-EN-MORVAN- Né(e) le 29/10/1968 à 58 CHATEAU CHINON	ZH	N2000		
B	333	M CLERE/PIERRE GUY	6 PL ALFRED DE MUSSET 31700 CORNEBARRIEU- Né(e) le 25/06/1960 à 58 BRASSY	ZH	N2000		
B	334	PROPRIETAIRES DU BND 037 B0334	PRAIRIE DE MONTOUR 58140 BRASSY	ZH	N2000		
B	335	M CLERE/PIERRE GUY	6 PL ALFRED DE MUSSET 31700 CORNEBARRIEU- Né(e) le 25/06/1960 à 58 BRASSY	ZH	N2000		
B	336	M GEOFFROY/JEAN-PIERRE MICHEL	43 RUE PROFESSEUR VAILLANT 91600 SAVIGNY SUR ORGE- Né(e) le 29/09/1962 à 78 JUVISY-SUR-ORGE	ZH	N2000	RNR	
B	337	SYNDICAT MIXTE DU PARC REGIONAL DU M	58230 ST-BRISSON	ZH	N2000	RNR	PNR
B	338	SYNDICAT MIXTE DU PARC REGIONAL DU M	58230 ST-BRISSON	ZH	N2000	RNR	PNR
B	340	M GEOFFROY/JEAN-PIERRE MICHEL	43 RUE PROFESSEUR VAILLANT 91600 SAVIGNY SUR ORGE- Né(e) le 29/09/1962 à 78 JUVISY-SUR-ORGE	ZH	N2000	RNR	
B	341	M CLERE/PIERRE GUY	6 PL ALFRED DE MUSSET 31700 CORNEBARRIEU- Né(e) le 25/06/1960 à 58 BRASSY	ZH	N2000		
B	350	PROPRIETAIRES DU BND 037 B0350	BRUYERES DE CHAUMAILLE 58140 BRASSY		N2000		
B	352	GROUPEMENT FONCIER RURAL DU MOULIN	LE BOURG 58140 BRASSY	ZH			
B	354	PROPRIETAIRES DU BND 037 B0354	BRUYERES DE CHAUMAILLE 58140 BRASSY		N2000		
B	355	M MAIRE/JEAN-BAPTISTE NOWAN EDOUARD	5 ALL DU CLOS SAINT PIERRE 94420 PLESSIS TREVISE- Né(e) le 08/04/1974 à 94 CHAMPIGNY SUR MARNE		N2000		

BRASSY							
Section	**Parcelle**	**Propriétaire**	**Adresse du propriétaire**	**ZH**	**ENS**	**N2000**	**RNR**
B	356	M GAUTHARD/MAURICE BERNARD |MBJRXI	13 AV MICHEL BAROIN 58230 OUROUX EN MORVAN- Né(e) le 25/11/1948 à 58 OUROUX EN MORVAN|MBJRXM - LE BOURG 58230 OUROUX EN MORVAN- Né(e) le 13/12/1949 à 03 SOUVIGNY	ZH	N2000		
B	357	M CASPAR/JEAN CLAUDE PASCAL - Usufruitie	12 RUE DE LORRAINE 21121 FONTAINE-LES-DIJON- Né(e) le 09/04/1939 à 21 DIJON|MBK79J - 33TRUE DU LOUVRE 37540 SAINT CYR SUR LOIRE- Né(e) le 23/08/1973 à 77 MONTEREAU FAULT YONNE	ZH	N2000		
B	358	MME VOLEKAERT/MARGUERITE JEANNE - U	LA MONTEE 58140 BRASSY- Né(e) le 02/04/1945 à 58 POUQUES-LORMES|MBJ3ZV - 1 RTE DE LA MAIRIE 58150 VIELMANAY- Né(e) le 26/02/1967 à 58 LORMES|MBMKS2 - LE BOURG 71140 VITRY-SUR-LOIRE- Né(e) le 07/01/1969 à 58 LORMES|MBMKS3 - LE BOURG 58140 B	ZH	N2000		
B	362	M MAUNY/CHRISTOPHE CAMILLE	3 RUE DE LA FORET 89400 BRION- Né(e) le 12/05/1968 à 89 MIGENNES	ZH	N2000		
B	363	M MAUNY/CHRISTOPHE CAMILLE	3 RUE DE LA FORET 89400 BRION- Né(e) le 12/05/1968 à 89 MIGENNES	ZH	N2000		
B	364	M MAUNY/CHRISTOPHE CAMILLE	3 RUE DE LA FORET 89400 BRION- Né(e) le 12/05/1968 à 89 MIGENNES	ZH	N2000		
B	365	M MAUNY/CHRISTOPHE CAMILLE	3 RUE DE LA FORET 89400 BRION- Né(e) le 12/05/1968 à 89 MIGENNES	ZH	N2000		
B	366	GROUPEMENT FORESTIER DES BOIS DE CH	134 AV EMILE ZOLA 75015 PARIS	ZH	N2000		
B	367	M DEYDIER/GEORGES	27 PL DU MARCHE ST HONORE 75001 PARIS	ZH	N2000		
B	368	M DEYDIER/GEORGES	27 PL DU MARCHE ST HONORE 75001 PARIS	ZH	N2000		
B	369	GROUPEMENT FORESTIER DES BOIS DE CH	134 AV EMILE ZOLA 75015 PARIS		N2000		
B	370	GROUPEMENT FORESTIER DES BOIS DE CH	134 AV EMILE ZOLA 75015 PARIS	ZH	N2000		
B	371	M MAUNY/CHRISTOPHE CAMILLE	3 RUE DE LA FORET 89400 BRION- Né(e) le 12/05/1968 à 89 MIGENNES		N2000		
B	372	M MAUNY/CHRISTOPHE CAMILLE	3 RUE DE LA FORET 89400 BRION- Né(e) le 12/05/1968 à 89 MIGENNES	ZH	N2000		
B	374	M MAUNY/CHRISTOPHE CAMILLE	3 RUE DE LA FORET 89400 BRION- Né(e) le 12/05/1968 à 89 MIGENNES	ZH	N2000		
B	375	M MAUNY/CHRISTOPHE CAMILLE	3 RUE DE LA FORET 89400 BRION- Né(e) le 12/05/1968 à 89 MIGENNES	ZH	N2000		
B	376	M MAUNY/CHRISTOPHE CAMILLE	3 RUE DE LA FORET 89400 BRION- Né(e) le 12/05/1968 à 89 MIGENNES	ZH	N2000		
B	377	M MAUNY/CHRISTOPHE CAMILLE	3 RUE DE LA FORET 89400 BRION- Né(e) le 12/05/1968 à 89 MIGENNES	ZH	N2000		
B	378	M PREGERMAIN/YVES	2TRUE DU CHAMP POMMARD 89144 LIGNY LE CHATEL- Né(e) le 05/10/1964 à 58 LORMES		N2000		
B	380	GROUPEMENT FONCIER RURAL DU MOULIN	LE BOURG 58140 BRASSY		N2000		
B	387	M MAIRE/JEAN-BAPTISTE NOWAN EDOUARD	5 ALL DU CLOS SAINT PIERRE 94420 PLESSIS TREVISE- Né(e) le 08/04/1974 à 94 CHAMPIGNY SUR MARNE		N2000		
B	389	GROUPEMENT FORESTIER DES BOIS DE CH	134 AV EMILE ZOLA 75015 PARIS		N2000		
B	397	M CASPAR/JEAN CLAUDE PASCAL - Usufruitie	12 RUE DE LORRAINE 21121 FONTAINE-LES-DIJON- Né(e) le 09/04/1939 à 21 DIJON|MBK79J - 33TRUE DU LOUVRE 37540 SAINT CYR SUR LOIRE- Né(e) le 23/08/1973 à 77 MONTEREAU FAULT YONNE	ZH	N2000		
B	398	GROUPEMENT FORESTIER DES BOIS DE CH	134 AV EMILE ZOLA 75015 PARIS	ZH	N2000		
B	399	MME VOLEKAERT/MARGUERITE JEANNE - U	LA MONTEE 58140 BRASSY- Né(e) le 02/04/1945 à 58 POUQUES-LORMES|MBJ3ZV - 1 RTE DE LA MAIRIE 58150 VIELMANAY- Né(e) le 26/02/1967 à 58 LORMES|MBMKS2 - LE BOURG 71140 VITRY-SUR-LOIRE- Né(e) le 07/01/1969 à 58 LORMES|MBMKS3 - LE BOURG 58140 B	ZH			
B	400	MME VOLEKAERT/MARGUERITE JEANNE - U	LA MONTEE 58140 BRASSY- Né(e) le 02/04/1945 à 58 POUQUES-LORMES|MBJ3ZV - 1 RTE DE LA MAIRIE 58150 VIELMANAY- Né(e) le 26/02/1967 à 58 LORMES|MBMKS2 - LE BOURG 71140 VITRY-SUR-LOIRE- Né(e) le 07/01/1969 à 58 LORMES|MBMKS3 - LE BOURG 58140 B	ZH	N2000		
B	401	M DUCROT/GILLES PIERRE |MBMJGV - MME	MONT CHELNOT 58140 BRASSY- Né(e) le 08/01/1966 à 58 LORMES|MBMJGV - MONT CHELNOT 58140 BRASSY- Né(e) le 13/01/1970 à 94 VITRY SUR SEINE	ZH	N2000		

BRASSY							
Section	**Parcelle**	**Propriétaire**	**Adresse du propriétaire**	**ZH**	**ENS**	**N2000**	**RNR**
B	402	M DUCROT/GILLES PIERRE |MBMJGV - MME	MONT CHELNOT 58140 BRASSY- Né(e) le 08/01/1966 à 58 LORMES|MBMJGV - MONT CHELNOT 58140 BRASSY- Né(e) le 13/01/1970 à 94 VITRY SUR SEINE	ZH			
B	403	MME DUCROT/SYLVIE	LE MATRE 58140 BRASSY- Né(e) le 05/09/1957 à 58 BRASSY	ZH			
B	404	M DUCROT/GILLES PIERRE |MBMJGV - MME	MONT CHELNOT 58140 BRASSY- Né(e) le 08/01/1966 à 58 LORMES|MBMJGV - MONT CHELNOT 58140 BRASSY- Né(e) le 13/01/1970 à 94 VITRY SUR SEINE	ZH	N2000		
B	405	M DUCROT/GILLES PIERRE |MBMJGV - MME	MONT CHELNOT 58140 BRASSY- Né(e) le 08/01/1966 à 58 LORMES|MBMJGV - MONT CHELNOT 58140 BRASSY- Né(e) le 13/01/1970 à 94 VITRY SUR SEINE	ZH	N2000		
B	406	MME DUCROT/SYLVIE	LE MATRE 58140 BRASSY- Né(e) le 05/09/1957 à 58 BRASSY	ZH	N2000		
B	407	MME DUCROT/SYLVIE	LE MATRE 58140 BRASSY- Né(e) le 05/09/1957 à 58 BRASSY	ZH	N2000		
B	408	MME DUCROT/SYLVIE	LE MATRE 58140 BRASSY- Né(e) le 05/09/1957 à 58 BRASSY	ZH	N2000		
B	409	M DUCROT/GILLES PIERRE |MBMJGV - MME	MONT CHELNOT 58140 BRASSY- Né(e) le 08/01/1966 à 58 LORMES|MBMJGV - MONT CHELNOT 58140 BRASSY- Né(e) le 13/01/1970 à 94 VITRY SUR SEINE	ZH	N2000		
B	410	M DUCROT/GILLES PIERRE |MBMJGV - MME	MONT CHELNOT 58140 BRASSY- Né(e) le 08/01/1966 à 58 LORMES|MBMJGV - MONT CHELNOT 58140 BRASSY- Né(e) le 13/01/1970 à 94 VITRY SUR SEINE	ZH	N2000		
B	411	M DUCROT/GILLES PIERRE |MBMJGV - MME	MONT CHELNOT 58140 BRASSY- Né(e) le 08/01/1966 à 58 LORMES|MBMJGV - MONT CHELNOT 58140 BRASSY- Né(e) le 13/01/1970 à 94 VITRY SUR SEINE		N2000		
B	412	M DUCROT/GILLES PIERRE |MBMJGV - MME	MONT CHELNOT 58140 BRASSY- Né(e) le 08/01/1966 à 58 LORMES|MBMJGV - MONT CHELNOT 58140 BRASSY- Né(e) le 13/01/1970 à 94 VITRY SUR SEINE	ZH	N2000		
B	413	M DUCROT/GILLES PIERRE |MBMJGV - MME	MONT CHELNOT 58140 BRASSY- Né(e) le 08/01/1966 à 58 LORMES|MBMJGV - MONT CHELNOT 58140 BRASSY- Né(e) le 13/01/1970 à 94 VITRY SUR SEINE	ZH	N2000		
B	422	MME POILLOT/FLORENCE ISABELLE |MBKN	LES QUATRE MAISONS 21530 LA ROCHE-EN-BRENIL- Né(e) le 10/04/1967 à 89 AVALLON|MBKNGR - HAMEAU DE ROMENEAU 21530 LA ROCHE-EN-BRENIL- Né(e) le 20/07/1966 à 21 SAULIEU		N2000		
B	433	M LEPAGE/BERNARD PHILIPPE - Usufruitier (a	10 RUE DE BEL AIR 58470 MAGNY COURS- Né(e) le 15/09/1947 à 58 BRASSY|MBQ9C6 - 15BRUE JEAN BAPTISTE BAUDIN 21000 DIJON- Né(e) le 29/10/1974 à 89 AUXERRE	ZH	N2000		
B	434	M MAIRE/JEAN-BAPTISTE NOWAN EDOUARD	5 ALL DU CLOS SAINT PIERRE 94420 PLESSIS TREVISE- Né(e) le 08/04/1974 à 94 CHAMPIGNY SUR MARNE	ZH	N2000		
B	435	M POITREAU/JEAN-LUC PHILIBERT	MONTCHANIN 71250 BERGESSERIN- Né(e) le 17/07/1958 à 75 PARIS 13	ZH	N2000		
B	436	M DUCROT/GILLES PIERRE |MBMJGV - MME	MONT CHELNOT 58140 BRASSY- Né(e) le 08/01/1966 à 58 LORMES|MBMJGV - MONT CHELNOT 58140 BRASSY- Né(e) le 13/01/1970 à 94 VITRY SUR SEINE	ZH	N2000		
B	437	M LEPAGE/BERNARD PHILIPPE - Usufruitier (a	10 RUE DE BEL AIR 58470 MAGNY COURS- Né(e) le 15/09/1947 à 58 BRASSY|MBQ9C6 - 15BRUE JEAN BAPTISTE BAUDIN 21000 DIJON- Né(e) le 29/10/1974 à 89 AUXERRE	ZH	N2000		
B	438	PROPRIETAIRES DU BND 037 B0438	PRE DU BREU 58140 BRASSY	ZH	N2000		
B	439	PROPRIETAIRES DU BND 037 B0439	PRE DU BREU 58140 BRASSY	ZH	N2000		
B	440	M LEPAGE/BERNARD PHILIPPE - Usufruitier (a	10 RUE DE BEL AIR 58470 MAGNY COURS- Né(e) le 15/09/1947 à 58 BRASSY|MBGNF8 - SOUS LES BOUILLOTS 58470 MAGNY COURS- Né(e) le 10/08/1976 à 89 AUXERRE	ZH	N2000		
B	441	MME VOLEKAERT/MARGUERITE JEANNE - U	LA MONTEE 58140 BRASSY- Né(e) le 02/04/1945 à 58 POUQUES-LORMES|MBJ3ZV - 1 RTE DE LA MAIRIE 58150 VIELMANAY- Né(e) le 26/02/1967 à 58 LORMES|MBMKS2 - LE BOURG 71140 VITRY-SUR-LOIRE- Né(e) le 07/01/1969 à 58 LORMES|MBMKS3 - LE BOURG 58140 B	ZH	N2000		
B	442	M TABOUREAU/DENIS JEAN EMILE	LA MONTEE 58140 BRASSY- Né(e) le 13/11/1950 à 58 BRASSY	ZH	N2000		

BRASSY							
Section	**Parcelle**	**Propriétaire**	**Adresse du propriétaire**	**ZH**	**ENS**	**N2000**	**RNR**
B	443	MME VOLEKAERT/MARGUERITE JEANNE |M	LA MONTEE 58140 BRASSY- Né(e) le 02/04/1945 à 58 POUQUES-LORMES|MBJ3ZV - 1 RTE DE LA MAIRIE 58150 VIELMANAY- Né(e) le 26/02/1967 à 58 LORMES|MBMKS2 - LE BOURG 71140 VITRY-SUR-LOIRE- Né(e) le 07/01/1969 à 58 LORMES|MBMKS3 - LE BOURG 58140 B	ZH	N2000		
B	444	MME VOLEKAERT/MARGUERITE JEANNE |M	LA MONTEE 58140 BRASSY- Né(e) le 02/04/1945 à 58 POUQUES-LORMES|MBJ3ZV - 1 RTE DE LA MAIRIE 58150 VIELMANAY- Né(e) le 26/02/1967 à 58 LORMES|MBMKS2 - LE BOURG 71140 VITRY-SUR-LOIRE- Né(e) le 07/01/1969 à 58 LORMES|MBMKS3 - LE BOURG 58140 B		N2000		
B	445	MME VOLEKAERT/MARGUERITE JEANNE |M	LA MONTEE 58140 BRASSY- Né(e) le 02/04/1945 à 58 POUQUES-LORMES|MBJ3ZV - 1 RTE DE LA MAIRIE 58150 VIELMANAY- Né(e) le 26/02/1967 à 58 LORMES|MBMKS2 - LE BOURG 71140 VITRY-SUR-LOIRE- Né(e) le 07/01/1969 à 58 LORMES|MBMKS3 - LE BOURG 58140 B	ZH	N2000		
B	446	M LEPAGE/BERNARD PHILIPPE - Usufruitier (a	10 RUE DE BEL AIR 58470 MAGNY COURS- Né(e) le 15/09/1947 à 58 BRASSY|MBGNF8 - SOUS LES BOUILLOTS 58470 MAGNY COURS- Né(e) le 10/08/1976 à 89 AUXERRE		N2000		
B	448	M LEPAGE/BERNARD PHILIPPE - Usufruitier (a	10 RUE DE BEL AIR 58470 MAGNY COURS- Né(e) le 15/09/1947 à 58 BRASSY|MBGNF8 - SOUS LES BOUILLOTS 58470 MAGNY COURS- Né(e) le 10/08/1976 à 89 AUXERRE|MBL4BV - 10 RUE DE BEL AIR 58470 MAGNY COURS- Né(e) le 07/09/1950 à 58 CORBIGNY	ZH	N2000		
B	449	GROUPEMENT FONCIER RURAL DU MOULIN	LE BOURG 58140 BRASSY		N2000		
B	508	M LE DROUCPEET/CHRISTIAN JEAN	36 RUE DU BOURNARD 92700 COLOMBES- Né(e) le 30/05/1948 à 78 ARGENTEUIL	ZH			
B	509	DES ALLIERES	58190 DIROL	ZH			
B	510	MME GAUGAIN/PAULETTE - Usufruitier (associ	BONIN 58230 MONTSAUCHE LES SETTONS- Né(e) le 13/11/1937 à 75 PARIS 14|MBSMDV - LE CHAMP DE SOYLSIS 58230 MONTSAUCHE LES SETTONS- Né(e) le 07/05/1967 à 75 PARIS 12	ZH			
B	513	MORVAN CHAMPAGNE	BONIN 58230 MONTSAUCHE LES SETTONS	ZH			
B	546	GROUPEMENT FORESTIER DES BOIS DE CH	134 AV EMILE ZOLA 75015 PARIS	ZH	N2000		
B	547	GROUPEMENT FORESTIER DES BOIS DE CH	134 AV EMILE ZOLA 75015 PARIS	ZH	N2000		
B	548	DES ALLIERES	58190 DIROL	ZH			
B	549	DES ALLIERES	58190 DIROL	ZH			
B	550	M PERREAU/ALAIN THEOPHILE EUGENE	BD DU PRE PLANTIN 58000 NEVERS- Né(e) le 20/06/1951 à 58 ASNAN	ZH			
B	551	MME PERNET/DANIELE GEORGETTE	REGLOIS 58230 ALLIGNY-EN-MORVAN- Né(e) le 03/06/1963 à 71 AUTUN	ZH			
B	552	MORVAN CHAMPAGNE	BONIN 58230 MONTSAUCHE LES SETTONS	ZH			
B	553	BAZOT BONGARD	LE BOURG 58110 SAINT-PEREUSE	ZH			
B	574	MME BOLLETET/MONIQUE RENEE MARIE |M	36 RUE HAUTE DU MOULIN 21150 CHASSEY- Né(e) le 17/04/1952 à 21 SEMUR-EN-AUXOIS|MBML7K - RUE CHAUDRON 89420 PISY- Né(e) le 03/02/1958 à 89 AVALLON	ZH			
B	575	M LAMARQUE/DANIEL LOUIS |MBL7HN - MM	7 RUE DES BONNETS 95270 CHAUMONTEL- Né(e) le 20/12/1943 à 78 EZANVILLE|MBL7HN - 7 RUE DES BONNETS 95270 CHAUMONTEL- Né(e) le 15/05/1943 à 75 PARIS 17	ZH			
B	576	M LAMARQUE/DANIEL LOUIS |MBL7HN - MM	7 RUE DES BONNETS 95270 CHAUMONTEL- Né(e) le 20/12/1943 à 78 EZANVILLE|MBL7HN - 7 RUE DES BONNETS 95270 CHAUMONTEL- Né(e) le 15/05/1943 à 75 PARIS 17	ZH			

BRASSY							
Section	**Parcelle**	**Propriétaire**	**Adresse du propriétaire**	**ZH**	**ENS**	**N2000**	**RNR**
B	577	M LAMARQUE/DANIEL LOUIS |MBL7HN - MM	7 RUE DES BONNETS 95270 CHAUMONTEL- Né(e) le 20/12/1943 à 78 EZANVILLE|MBL7HN - 7 RUE DES BONNETS 95270 CHAUMONTEL- Né(e) le 15/05/1943 à 75 PARIS 17	ZH			
B	578	M DESBROSSES/BERNARD LOUIS	LE CHENE 58120 CHAUMARD- Né(e) le 04/01/1937 à 75 PARIS 16	ZH			
B	579	M DESBROSSES/BERNARD LOUIS	LE CHENE 58120 CHAUMARD- Né(e) le 04/01/1937 à 75 PARIS 16	ZH			
B	580	DES ALLIERES	58190 DIROL	ZH			
B	583	M CHAUMIEN/JEAN AUGUSTIN	BONIN 58230 MONTSAUCHE LES SETTONS- Né(e) le 20/04/1927 à 58 MONTSAUCHE LES SETTONS	ZH			
B	584	M MAUNY/CHRISTOPHE CAMILLE	3 RUE DE LA FORET 89400 BRION- Né(e) le 12/05/1968 à 89 MIGENNES	ZH			
B	587	M GUYARD/ROBERT JOSEPH - Usufruitier (ass	BONIN 58230 MONTSAUCHE LES SETTONS- Né(e) le 07/06/1942 à 58 MONTSAUCHE LES SETTONS|MBKWX5 - 2 RUE DES TILLES ANDELOT 21320 CHAZILLY- Né(e) le 04/12/1950 à 21 SAULIEU		N2000		
B	592	MME PERNET/MARIE-THERESE SOLANGE G	LE BOURG 58230 MONTSAUCHE LES SETTONS- Né(e) le 06/04/1956 à 58 MONTSAUCHE	ZH			
B	596	M CHAUMIEN/JEAN AUGUSTIN	BONIN 58230 MONTSAUCHE LES SETTONS- Né(e) le 20/04/1927 à 58 MONTSAUCHE LES SETTONS		N2000		
B	597	M GUYARD/ROBERT JOSEPH - Usufruitier (ass	BONIN 58230 MONTSAUCHE LES SETTONS- Né(e) le 07/06/1942 à 58 MONTSAUCHE LES SETTONS|MBKWX5 - 2 RUE DES TILLES ANDELOT 21320 CHAZILLY- Né(e) le 04/12/1950 à 21 SAULIEU	ZH	N2000		
B	598	M BIZOT/ANDRE JEAN - Usufruitier (associé av	LA PREE 58230 MONTSAUCHE LES SETTONS- Né(e) le 21/04/1937 à 58 MONTSAUCHE|MBSMB5 - BONIN 58230 MONTSAUCHE LES SETTONS- Né(e) le 05/10/1964 à 71 AUTUN|MBSSMX - LA PREE 58230 MONTSAUCHE LES SETTONS- Né(e) le 06/03/1939 à 71 AUTUN	ZH	N2000		
B	599	M BIZOT/ANDRE JEAN - Usufruitier (associé av	LA PREE 58230 MONTSAUCHE LES SETTONS- Né(e) le 21/04/1937 à 58 MONTSAUCHE|MBSMB5 - BONIN 58230 MONTSAUCHE LES SETTONS- Né(e) le 05/10/1964 à 71 AUTUN|MBSSMX - LA PREE 58230 MONTSAUCHE LES SETTONS- Né(e) le 06/03/1939 à 71 AUTUN		N2000		
B	600	M BIZOT/ANDRE JEAN - Usufruitier (associé av	LA PREE 58230 MONTSAUCHE LES SETTONS- Né(e) le 21/04/1937 à 58 MONTSAUCHE|MBSMB5 - BONIN 58230 MONTSAUCHE LES SETTONS- Né(e) le 05/10/1964 à 71 AUTUN|MBSSMX - LA PREE 58230 MONTSAUCHE LES SETTONS- Né(e) le 06/03/1939 à 71 AUTUN		N2000		
B	601	GROUPEMENT FORESTIER DES BOIS DE CH	134 AV EMILE ZOLA 75015 PARIS	ZH	N2000		
B	602	MME BACHELIN/MONIQUE ALBERTINE |MBS	LE BOURG 58230 DUN-LES-PLACES- Né(e) le 05/05/1952 à 21 SAULIEU|MBSQVB - 1 RUE SATURNIN FABRE 89100 SENS- Né(e) le 30/07/1954 à 21 SAULIEU|MBSQVC - 772 RUE RETOT 14330 LE MOLAY LITTRY- Né(e) le 25/06/1973 à 89 AVALLON|MBSQVD - 8 RUE DES TE	ZH			
B	603	MME BACHELIN/MONIQUE ALBERTINE |MBS	LE BOURG 58230 DUN-LES-PLACES- Né(e) le 05/05/1952 à 21 SAULIEU|MBSQVB - 1 RUE SATURNIN FABRE 89100 SENS- Né(e) le 30/07/1954 à 21 SAULIEU|MBSQVC - 772 RUE RETOT 14330 LE MOLAY LITTRY- Né(e) le 25/06/1973 à 89 AVALLON|MBSQVD - 8 RUE DES TE	ZH	N2000		
B	604	MME SEILER/MARGUERITE JACQUELINE HEI	79 RUE LECOURBE 75015 PARIS- Né(e) le 08/08/1908 à 99|MBLLDX - 79 RUE LECOURBE 75015 PARIS- Né(e) le 24/12/1894 à 99	ZH	N2000		

BRASSY							
Section	**Parcelle**	**Propriétaire**	**Adresse du propriétaire**	**ZH**	**ENS**	**N2000**	**RNR**
B	605	MME NORIS/MONIQUE CHANTAL |MBSFXB -	RUE DU 19 MARS 1962 58230 DUN-LES-PLACES- Né(e) le 31/12/1951 à 77 LAGNY|MBSFXB - 86 RUE DU GRISARD 69800 ST PRIEST- Né(e) le 30/01/1987 à 21 SAULIEU|MBTNGC - 19 AV DU PARC DES CHAUMES 89200 AVALLON- Né(e) le 01/03/1972 à 89 AVALLON|MBTN	ZH	N2000		
B	606	MME SEILER/MARGUERITE JACQUELINE HEI	79 RUE LECOURBE 75015 PARIS- Né(e) le 08/08/1908 à 99|MBLLDX - 79 RUE LECOURBE 75015 PARIS- Né(e) le 24/12/1894 à 99	ZH	N2000		
B	607	M LACOUR/DOMINIQUE	MEZOC DE FROID 58230 DUN-LES-PLACES	ZH	N2000		
B	608	M BUET/ANDRE JEAN ARMAND - Usufruitier (a	1 BD CARNOT 06400 CANNES- Né(e) le 28/04/1926 à 38 LA TRONCHE|MBRM9C - 8 CHE MON OUSTAOU 06110 LE CANNET- Né(e) le 11/07/1961 à 06 CANNES	ZH	N2000		
B	609	M BUET/ANDRE JEAN ARMAND - Usufruitier (a	1 BD CARNOT 06400 CANNES- Né(e) le 28/04/1926 à 38 LA TRONCHE|MBRM9C - 8 CHE MON OUSTAOU 06110 LE CANNET- Né(e) le 11/07/1961 à 06 CANNES	ZH			
B	610	MME BACHELIN/MONIQUE ALBERTINE |MBS	LE BOURG 58230 DUN-LES-PLACES- Né(e) le 05/05/1952 à 21 SAULIEU|MBSQVB - 1 RUE SATURNIN FABRE 89100 SENS- Né(e) le 30/07/1954 à 21 SAULIEU|MBSQVC - 772 RUE RETOT 14330 LE MOLAY LITTRY- Né(e) le 25/06/1973 à 89 AVALLON|MBSQVD - 8 RUE DES TE		N2000		
B	611	MME HORNBOSTEL/GENEVIEVE ADELAIDE H	2 RUE DU DOCTEUR SCHWEITZER 89200 AVALLON- Né(e) le 01/03/1921 à 75 PARIS 15|MBK6MC - 58230 DUN-LES-PLACES- Né(e) le 04/05/1912 à 75 PARIS 06		N2000		
B	612	MME BACHELIN/MONIQUE ALBERTINE |MBS	LE BOURG 58230 DUN-LES-PLACES- Né(e) le 05/05/1952 à 21 SAULIEU|MBSQVB - 1 RUE SATURNIN FABRE 89100 SENS- Né(e) le 30/07/1954 à 21 SAULIEU|MBSQVC - 772 RUE RETOT 14330 LE MOLAY LITTRY- Né(e) le 25/06/1973 à 89 AVALLON|MBSQVD - 8 RUE DES TE	ZH	N2000		
B	613	MME BACHELIN/MONIQUE ALBERTINE |MBS	LE BOURG 58230 DUN-LES-PLACES- Né(e) le 05/05/1952 à 21 SAULIEU|MBSQVB - 1 RUE SATURNIN FABRE 89100 SENS- Né(e) le 30/07/1954 à 21 SAULIEU|MBSQVC - 772 RUE RETOT 14330 LE MOLAY LITTRY- Né(e) le 25/06/1973 à 89 AVALLON|MBSQVD - 8 RUE DES TE		N2000		
B	614	M LACOUR/CAMILLE	58110 AUNAY EN BAZOIS	ZH	N2000		
B	616	LAFONTAINE DANIEL ET AUTRES INDIVISAIF	MOULIN DE SERRES 58190 BAZOCHES	ZH	N2000		
B	617	LAFONTAINE DANIEL ET AUTRES INDIVISAIF	MOULIN DE SERRES 58190 BAZOCHES	ZH	N2000		
B	618	M GIRARD/JEAN-PIERRE |MBJM6H - MME GI	LE BOURG 58230 MONTSAUCHE LES SETTONS- Né(e) le 05/09/1947 à 58 MONTSAUCHE LES SETTONS|MBJM6H - LES BROSSES 58230 OUROUX EN MORVAN- Né(e) le 12/07/1950 à 58 MONTSAUCHE LES SETTONS|MBKNDR - 9 RTE DU MORVAN 58800 CERVON- Né(e) le 17/12/1957	ZH	N2000		
B	619	M GUYARD/ROBERT JOSEPH - Usufruitier (ass	BONIN 58230 MONTSAUCHE LES SETTONS- Né(e) le 07/06/1942 à 58 MONTSAUCHE LES SETTONS|MBKWX5 - 2 RUE DES TILLES ANDELOT 21320 CHAZILLY- Né(e) le 04/12/1950 à 21 SAULIEU	ZH	N2000		
B	620	M GUYARD/ROBERT JOSEPH - Usufruitier (ass	BONIN 58230 MONTSAUCHE LES SETTONS- Né(e) le 07/06/1942 à 58 MONTSAUCHE LES SETTONS|MBKWX5 - 2 RUE DES TILLES ANDELOT 21320 CHAZILLY- Né(e) le 04/12/1950 à 21 SAULIEU	ZH	N2000		
B	649	M DUAUX/JEAN-YVES FRANCOIS	5 RUE DU CROT 89450 DOMECY-SUR-CURE- Né(e) le 30/07/1952 à 89 AVALLON	ZH			
B	650	M DUAUX/JEAN-YVES FRANCOIS	5 RUE DU CROT 89450 DOMECY-SUR-CURE- Né(e) le 30/07/1952 à 89 AVALLON	ZH			
B	656	MME COLLAS/CATHERINE	LE BOURG 58230 DUN-LES-PLACES- Né(e) le 15/06/1961 à 89 SAINT-LEGER-VAUBAN	ZH			

BRASSY							
Section	**Parcelle**	**Propriétaire**	**Adresse du propriétaire**	**ZH**	**ENS**	**N2000**	**RNR**
B	658	MME BAROIN/GISELE JACQUELINE - Usufruiti	LE CHAMP DE SOYLSIS 58230 MONTSAUCHE LES SETTONS- Né(e) le 20/08/1943 à 58 OUROUX EN MORVAN|MBGDNF - 12 RUE DE LA POSTE 58000 SAINT ELOI- Né(e) le 25/07/1969 à 71 AUTUN	ZH			
B	718	M COLTIER/GILBERT CHARLES |MBKNKB - M	COEURLIN 58230 OUROUX EN MORVAN- Né(e) le 09/09/1959 à 21 SAULIEU|MBKNKB - COEURLIN 58230 OUROUX EN MORVAN- Né(e) le 25/02/1962 à 75 PARIS 12	ZH			
B	719	M COLTIER/GILBERT CHARLES |MBKNKB - M	COEURLIN 58230 OUROUX EN MORVAN- Né(e) le 09/09/1959 à 21 SAULIEU|MBKNKB - COEURLIN 58230 OUROUX EN MORVAN- Né(e) le 25/02/1962 à 75 PARIS 12	ZH			
B	720	M MORETTINI/MARCEL JEAN	9 RUE CHARLES BOMBAL 34410 SERIGNAN- Né(e) le 30/01/1932 à 58 ST-MARTIN-DU-PUY	ZH			
B	721	M COLTIER/GILBERT CHARLES |MBKNKB - M	COEURLIN 58230 OUROUX EN MORVAN- Né(e) le 09/09/1959 à 21 SAULIEU|MBKNKB - COEURLIN 58230 OUROUX EN MORVAN- Né(e) le 25/02/1962 à 75 PARIS 12	ZH			
B	722	M COLTIER/GILBERT CHARLES |MBKNKB - M	COEURLIN 58230 OUROUX EN MORVAN- Né(e) le 09/09/1959 à 21 SAULIEU|MBKNKB - COEURLIN 58230 OUROUX EN MORVAN- Né(e) le 25/02/1962 à 75 PARIS 12	ZH			
B	723	M COLTIER/GILBERT CHARLES |MBKNKB - M	COEURLIN 58230 OUROUX EN MORVAN- Né(e) le 09/09/1959 à 21 SAULIEU|MBKNKB - COEURLIN 58230 OUROUX EN MORVAN- Né(e) le 25/02/1962 à 75 PARIS 12	ZH			
B	724	M COLTIER/GILBERT CHARLES |MBKNKB - M	COEURLIN 58230 OUROUX EN MORVAN- Né(e) le 09/09/1959 à 21 SAULIEU|MBKNKB - COEURLIN 58230 OUROUX EN MORVAN- Né(e) le 25/02/1962 à 75 PARIS 12	ZH			
B	725	M COLTIER/GILBERT CHARLES |MBKNKB - M	COEURLIN 58230 OUROUX EN MORVAN- Né(e) le 09/09/1959 à 21 SAULIEU|MBKNKB - COEURLIN 58230 OUROUX EN MORVAN- Né(e) le 25/02/1962 à 75 PARIS 12	ZH			
B	726	M COLTIER/GILBERT CHARLES |MBKNKB - M	COEURLIN 58230 OUROUX EN MORVAN- Né(e) le 09/09/1959 à 21 SAULIEU|MBKNKB - COEURLIN 58230 OUROUX EN MORVAN- Né(e) le 25/02/1962 à 75 PARIS 12	ZH			
B	729	M COLTIER/GILBERT CHARLES |MBKNKB - M	COEURLIN 58230 OUROUX EN MORVAN- Né(e) le 09/09/1959 à 21 SAULIEU|MBKNKB - COEURLIN 58230 OUROUX EN MORVAN- Né(e) le 25/02/1962 à 75 PARIS 12	ZH			
B	730	M COLTIER/SYLVAIN RENE CHARLES	COEURLIN 58230 OUROUX EN MORVAN- Né(e) le 14/02/1986 à 21 SAULIEU	ZH			
B	740	M COLTIER/GILBERT CHARLES |MBKNKB - M	COEURLIN 58230 OUROUX EN MORVAN- Né(e) le 09/09/1959 à 21 SAULIEU|MBKNKB - COEURLIN 58230 OUROUX EN MORVAN- Né(e) le 25/02/1962 à 75 PARIS 12	ZH			
B	741	M COLTIER/GILBERT CHARLES |MBKNKB - M	COEURLIN 58230 OUROUX EN MORVAN- Né(e) le 09/09/1959 à 21 SAULIEU|MBKNKB - COEURLIN 58230 OUROUX EN MORVAN- Né(e) le 25/02/1962 à 75 PARIS 12	ZH			
B	742	M COLTIER/GILBERT CHARLES |MBKNKB - M	COEURLIN 58230 OUROUX EN MORVAN- Né(e) le 09/09/1959 à 21 SAULIEU|MBKNKB - COEURLIN 58230 OUROUX EN MORVAN- Né(e) le 25/02/1962 à 75 PARIS 12	ZH			
B	844	M COLTIER/GILBERT CHARLES |MBKNKB - M	COEURLIN 58230 OUROUX EN MORVAN- Né(e) le 09/09/1959 à 21 SAULIEU|MBKNKB - COEURLIN 58230 OUROUX EN MORVAN- Né(e) le 25/02/1962 à 75 PARIS 12		N2000		

BRASSY							
Section	**Parcelle**	**Propriétaire**	**Adresse du propriétaire**	**ZH**	**ENS**	**N2000**	**RNR**
B	869	M COLTIER/GILBERT CHARLES |MBKNKB - M	COEURLIN 58230 OUROUX EN MORVAN- Né(e) le 09/09/1959 à 21 SAULIEU|MBKNKB - COEURLIN 58230 OUROUX EN MORVAN- Né(e) le 25/02/1962 à 75 PARIS 12	ZH	N2000		
B	870	M LEPAGE/BERNARD PHILIPPE - Usufruitier (a	10 RUE DE BEL AIR 58470 MAGNY COURS- Né(e) le 15/09/1947 à 58 BRASSY|MBQ9C6 - 15BRUE JEAN BAPTISTE BAUDIN 21000 DIJON- Né(e) le 29/10/1974 à 89 AUXERRE	ZH	N2000		
B	871	M MAUNY/CHRISTOPHE CAMILLE	3 RUE DE LA FORET 89400 BRION- Né(e) le 12/05/1968 à 89 MIGENNES	ZH	N2000		
B	872	M COLTIER/GILBERT CHARLES |MBKNKB - M	COEURLIN 58230 OUROUX EN MORVAN- Né(e) le 09/09/1959 à 21 SAULIEU|MBKNKB - COEURLIN 58230 OUROUX EN MORVAN- Né(e) le 25/02/1962 à 75 PARIS 12	ZH	N2000		
B	873	M THEPENIER/ETIENNE |MBKNJC - MME PO	BONIN 58230 MONTSAUCHE LES SETTONS- Né(e) le 09/08/1971 à 58 CLAMECY|MBKNJC - BONIN 58230 MONTSAUCHE LES SETTONS- Né(e) le 25/03/1971 à 58 LORMES	ZH	N2000		
B	874	M THEPENIER/ETIENNE |MBKNJC - MME PO	BONIN 58230 MONTSAUCHE LES SETTONS- Né(e) le 09/08/1971 à 58 CLAMECY|MBKNJC - BONIN 58230 MONTSAUCHE LES SETTONS- Né(e) le 25/03/1971 à 58 LORMES	ZH	N2000		
B	876	M THEPENIER/ETIENNE |MBKNJC - MME PO	BONIN 58230 MONTSAUCHE LES SETTONS- Né(e) le 09/08/1971 à 58 CLAMECY|MBKNJC - BONIN 58230 MONTSAUCHE LES SETTONS- Né(e) le 25/03/1971 à 58 LORMES	ZH	N2000		
B	877	MME POILLOT/GINETTE MIREILLE	CHE DES MARATS 91590 CERNY- Né(e) le 10/10/1946 à 58 BRASSY	ZH	N2000		
B	879	M DUCROT/GILLES PIERRE |MBMJGV - MME	MONT CHELNOT 58140 BRASSY- Né(e) le 08/01/1966 à 58 LORMES|MBMJGV - MONT CHELNOT 58140 BRASSY- Né(e) le 13/01/1970 à 94 VITRY SUR SEINE		N2000		
B	880	M DUCROT/GILLES PIERRE |MBMJGV - MME	MONT CHELNOT 58140 BRASSY- Né(e) le 08/01/1966 à 58 LORMES|MBMJGV - MONT CHELNOT 58140 BRASSY- Né(e) le 13/01/1970 à 94 VITRY SUR SEINE	ZH	N2000		
B	881	M DUCROT/GILLES PIERRE |MBMJGV - MME	MONT CHELNOT 58140 BRASSY- Né(e) le 08/01/1966 à 58 LORMES|MBMJGV - MONT CHELNOT 58140 BRASSY- Né(e) le 13/01/1970 à 94 VITRY SUR SEINE		N2000		
B	882	M LEPAGE/BERNARD PHILIPPE - Usufruitier (a	10 RUE DE BEL AIR 58470 MAGNY COURS- Né(e) le 15/09/1947 à 58 BRASSY|MBQ9C6 - 15BRUE JEAN BAPTISTE BAUDIN 21000 DIJON- Né(e) le 29/10/1974 à 89 AUXERRE		N2000		
B	895	M PIERDON/ALEXANDRE DELPHIN	5 AV DE LA MADONE 06500 MENTON- Né(e) le 23/09/1924 à 21 SAULIEU	ZH			
B	898	MME VOLEKAERT/MARGUERITE JEANNE - U	LA MONTEE 58140 BRASSY- Né(e) le 02/04/1945 à 58 POUQUES-LORMES|MBJ3ZV - 1 RTE DE LA MAIRIE 58150 VIELMANAY- Né(e) le 26/02/1967 à 58 LORMES|MBMKS2 - LE BOURG 71140 VITRY-SUR-LOIRE- Né(e) le 07/01/1969 à 58 LORMES|MBMKS3 - LE BOURG 58140 B	ZH	N2000		
B	900	M TABOUREAU/DENIS JEAN EMILE	LA MONTEE 58140 BRASSY- Né(e) le 13/11/1950 à 58 BRASSY	ZH	N2000		
B	901	M TABOUREAU/DENIS JEAN EMILE	LA MONTEE 58140 BRASSY- Né(e) le 13/11/1950 à 58 BRASSY	ZH	N2000		
B	902	M TABOUREAU/DENIS JEAN EMILE	LA MONTEE 58140 BRASSY- Né(e) le 13/11/1950 à 58 BRASSY		N2000		
B	903	M DUCROT/ROBERT ANDRE	BONNIARD 58140 BRASSY- Né(e) le 03/01/1938 à 58 BRASSY		N2000		
B	904	M PREGERMAIN/YVES	2TRUE DU CHAMP POMMARD 89144 LIGNY LE CHATEL- Né(e) le 05/10/1964 à 58 LORMES	ZH	N2000		
B	905	M MAUNY/CHRISTOPHE CAMILLE	3 RUE DE LA FORET 89400 BRION- Né(e) le 12/05/1968 à 89 MIGENNES	ZH	N2000		
B	906	M DUCROT/ROBERT ANDRE	BONNIARD 58140 BRASSY- Né(e) le 03/01/1938 à 58 BRASSY		N2000		
B	913	MME POILLOT/FLORENCE ISABELLE |MBKN	LES QUATRE MAISONS 21530 LA ROCHE-EN-BRENIL- Né(e) le 10/04/1967 à 89 AVALLON|MBKNGR - HAMEAU DE ROMENEAU 21530 LA ROCHE-EN-BRENIL- Né(e) le 20/07/1966 à 21 SAULIEU		N2000		

BRASSY							
Section	**Parcelle**	**Propriétaire**	**Adresse du propriétaire**	**ZH**	**ENS**	**N2000**	**RNR**
B	914	MME POILLOT/FLORENCE ISABELLE |MBKN	LES QUATRE MAISONS 21530 LA ROCHE-EN-BRENIL- Né(e) le 10/04/1967 à 89 AVALLON|MBKNGR - HAMEAU DE ROMENEAU 21530 LA ROCHE-EN-BRENIL- Né(e) le 20/07/1966 à 21 SAULIEU	ZH	N2000		
B	915	MME PECASSE/CHRISTINE ELSA JULIEN	VELOTTE 58140 BRASSY- Né(e) le 14/03/1965 à 99 BELGIQUE(WILRIJK)	ZH			
B	927	MME PECASSE/CHRISTINE ELSA JULIEN	VELOTTE 58140 BRASSY- Né(e) le 14/03/1965 à 99 BELGIQUE(WILRIJK)	ZH			
B	928	MME PECASSE/CHRISTINE ELSA JULIEN	VELOTTE 58140 BRASSY- Né(e) le 14/03/1965 à 99 BELGIQUE(WILRIJK)	ZH			
B	956	MME PECASSE/CHRISTINE ELSA JULIEN	VELOTTE 58140 BRASSY- Né(e) le 14/03/1965 à 99 BELGIQUE(WILRIJK)	ZH			
B	983	M DUCROT/GILLES PIERRE	MONT CHELNOT 58140 BRASSY- Né(e) le 08/01/1966 à 58 LORMES	ZH			
B	993	M CLERE/DIDIER |MBTN6Z - MME CZEREWK	LA MONTEE 58140 BRASSY- Né(e) le 20/06/1963 à 58 LORMES|MBTN6Z - LA MONTEE 58140 BRASSY- Né(e) le 17/11/1966 à 71 LE CREUSOT	ZH			
B	995	M GAUTHARD/MAURICE BERNARD |MBJRXI	13 AV MICHEL BAROIN 58230 OUROUX EN MORVAN- Né(e) le 25/11/1948 à 58 OUROUX EN MORVAN|MBJRXM - LE BOURG 58230 OUROUX EN MORVAN- Né(e) le 13/12/1949 à 03 SOUVIGNY	ZH			
B	996	M GAUTHARD/MAURICE BERNARD |MBJRXI	13 AV MICHEL BAROIN 58230 OUROUX EN MORVAN- Né(e) le 25/11/1948 à 58 OUROUX EN MORVAN|MBJRXM - LE BOURG 58230 OUROUX EN MORVAN- Né(e) le 13/12/1949 à 03 SOUVIGNY	ZH	N2000		
B	997	MME POILLOT/FLORENCE ISABELLE |MBKN	LES QUATRE MAISONS 21530 LA ROCHE-EN-BRENIL- Né(e) le 10/04/1967 à 89 AVALLON|MBKNGR - HAMEAU DE ROMENEAU 21530 LA ROCHE-EN-BRENIL- Né(e) le 20/07/1966 à 21 SAULIEU	ZH	N2000		
B	998	M LOKMADJIAN/ALAIN RENE	PRE DE SOYE 58140 BRASSY- Né(e) le 12/08/1959 à 58 CHATEAU-CHINON VILLE	ZH	N2000		
B	999	M LOKMADJIAN/ALAIN RENE	PRE DE SOYE 58140 BRASSY- Né(e) le 12/08/1959 à 58 CHATEAU-CHINON VILLE	ZH	N2000		
B	1000	MME CANAL/YVETTE BERNADETTE - Usufruit	5 ALL DU CLOS SAINT PIERRE 94420 PLESSIS TREVISE- Né(e) le 03/12/1946 à 75 VINCENNES|MBMNGG - 5 ALL DU CLOS SAINT PIERRE 94420 PLESSIS TREVISE- Né(e) le 08/04/1974 à 94 CHAMPIGNY SUR MARNE	ZH	N2000		
B	1001	MME CANAL/YVETTE BERNADETTE - Usufruit	5 ALL DU CLOS SAINT PIERRE 94420 PLESSIS TREVISE- Né(e) le 03/12/1946 à 75 VINCENNES|MBMNGG - 5 ALL DU CLOS SAINT PIERRE 94420 PLESSIS TREVISE- Né(e) le 08/04/1974 à 94 CHAMPIGNY SUR MARNE	ZH	N2000		
B	1002	MME CANAL/YVETTE BERNADETTE - Usufruit	5 ALL DU CLOS SAINT PIERRE 94420 PLESSIS TREVISE- Né(e) le 03/12/1946 à 75 VINCENNES|MBMNGG - 5 ALL DU CLOS SAINT PIERRE 94420 PLESSIS TREVISE- Né(e) le 08/04/1974 à 94 CHAMPIGNY SUR MARNE	ZH	N2000		
B	1003	MME CANAL/YVETTE BERNADETTE - Usufruit	5 ALL DU CLOS SAINT PIERRE 94420 PLESSIS TREVISE- Né(e) le 03/12/1946 à 75 VINCENNES|MBMNGG - 5 ALL DU CLOS SAINT PIERRE 94420 PLESSIS TREVISE- Né(e) le 08/04/1974 à 94 CHAMPIGNY SUR MARNE	ZH	N2000		
B	1004	M DUCROT/GILLES PIERRE |MBMJGV - MME	MONT CHELNOT 58140 BRASSY- Né(e) le 08/01/1966 à 58 LORMES|MBMJGV - MONT CHELNOT 58140 BRASSY- Né(e) le 13/01/1970 à 94 VITRY SUR SEINE	ZH	N2000		
B	1005	M DUCROT/GILLES PIERRE |MBMJGV - MME	MONT CHELNOT 58140 BRASSY- Né(e) le 08/01/1966 à 58 LORMES|MBMJGV - MONT CHELNOT 58140 BRASSY- Né(e) le 13/01/1970 à 94 VITRY SUR SEINE		N2000		
B	1006	MME HUNIMELS/MARTINE MARIE - Usufruitier	LA MONTEE 58140 BRASSY- Né(e) le 09/10/1948 à 58 OUROUX|MBHGBT - 64 BD DE LA REPUBLIQUE 58000 NEVERS- Né(e) le 05/06/1981 à 71 AUTUN|MBKNK7 - L HUIS DU BOUT 58140 BRASSY- Né(e) le 26/11/1979 à 71 AUTUN	ZH	N2000		
B	1007	MME HUNIMELS/MARTINE MARIE - Usufruitier	LA MONTEE 58140 BRASSY- Né(e) le 09/10/1948 à 58 OUROUX|MBHGBT - 64 BD DE LA REPUBLIQUE 58000 NEVERS- Né(e) le 05/06/1981 à 71 AUTUN|MBKNK7 - L HUIS DU BOUT 58140 BRASSY- Né(e) le 26/11/1979 à 71 AUTUN	ZH	N2000		

BRASSY							
Section	**Parcelle**	**Propriétaire**	**Adresse du propriétaire**	**ZH**	**ENS**	**N2000**	**RNR**
B	1008	MME HUNIMELS/MARTINE MARIE - Usufruitier	LA MONTEE 58140 BRASSY- Né(e) le 09/10/1948 à 58 OUROUX|MBHGBT - 64 BD DE LA REPUBLIQUE 58000 NEVERS- Né(e) le 05/06/1981 à 71 AUTUN|MBKNK7 - L HUIS DU BOUT 58140 BRASSY- Né(e) le 26/11/1979 à 71 AUTUN		N2000		
B	1021	M GAUTHARD/MAURICE BERNARD |MBJRXI	13 AV MICHEL BAROIN 58230 OUROUX EN MORVAN- Né(e) le 25/11/1948 à 58 OUROUX EN MORVAN|MBJRXM - LE BOURG 58230 OUROUX EN MORVAN- Né(e) le 13/12/1949 à 03 SOUVIGNY		N2000		
B	1079	M MAIRE/JEAN-BAPTISTE NOWAN EDOUARD	5 ALL DU CLOS SAINT PIERRE 94420 PLESSIS TREVISE- Né(e) le 08/04/1974 à 94 CHAMPIGNY SUR MARNE		N2000		
B	1080	M PREGERMAIN/YVES	2TRUE DU CHAMP POMMARD 89144 LIGNY LE CHATEL- Né(e) le 05/10/1964 à 58 LORMES		N2000		
B	1082	M PREGERMAIN/YVES	2TRUE DU CHAMP POMMARD 89144 LIGNY LE CHATEL- Né(e) le 05/10/1964 à 58 LORMES	ZH	N2000		
B	1085	M TABOUREAU/DENIS JEAN EMILE	LA MONTEE 58140 BRASSY- Né(e) le 13/11/1950 à 58 BRASSY	ZH	N2000		
B	1086	M PREGERMAIN/YVES	2TRUE DU CHAMP POMMARD 89144 LIGNY LE CHATEL- Né(e) le 05/10/1964 à 58 LORMES		N2000		
B	1087	M TABOUREAU/DENIS JEAN EMILE	LA MONTEE 58140 BRASSY- Né(e) le 13/11/1950 à 58 BRASSY	ZH	N2000		
B	1088	M TABOUREAU/DENIS JEAN EMILE	LA MONTEE 58140 BRASSY- Né(e) le 13/11/1950 à 58 BRASSY	ZH	N2000		
B	1089	M FRANCOIS/GUYLAIN HENRI ROBERT |MB	ETANG DE LA FIOLE 58140 BRASSY- Né(e) le 31/03/1958 à 10 TROYES|MBR6GP - LA MONTEE 58140 BRASSY- Né(e) le 24/12/1959 à 10 TROYES	ZH	N2000		
B	1090	M FRANCOIS/GUYLAIN HENRI ROBERT |MB	ETANG DE LA FIOLE 58140 BRASSY- Né(e) le 31/03/1958 à 10 TROYES|MBR6GP - LA MONTEE 58140 BRASSY- Né(e) le 24/12/1959 à 10 TROYES		N2000		
B	1091	M FRANCOIS/GUYLAIN HENRI ROBERT |MB	ETANG DE LA FIOLE 58140 BRASSY- Né(e) le 31/03/1958 à 10 TROYES|MBR6GP - LA MONTEE 58140 BRASSY- Né(e) le 24/12/1959 à 10 TROYES		N2000		
B	1092	M WILBERT/BERNARD PAUL FRANCOIS |ME	36 RUE DE LA CLEF 75005 PARIS- Né(e) le 08/03/1944 à 75 PARIS 08|MBR2KS - 36 RUE DE LA CLEF 75005 PARIS- Né(e) le 11/05/1941 à 18 VIERZON	ZH	N2000		
B	1093	M MAUNY/CHRISTOPHE CAMILLE	3 RUE DE LA FORET 89400 BRION- Né(e) le 12/05/1968 à 89 MIGENNES	ZH	N2000		
B	1094	M TABOUREAU/DENIS JEAN EMILE	LA MONTEE 58140 BRASSY- Né(e) le 13/11/1950 à 58 BRASSY		N2000		
B	1095	M TABOUREAU/DENIS JEAN EMILE	LA MONTEE 58140 BRASSY- Né(e) le 13/11/1950 à 58 BRASSY		N2000		
B	1096	M PREGERMAIN/YVES	2TRUE DU CHAMP POMMARD 89144 LIGNY LE CHATEL- Né(e) le 05/10/1964 à 58 LORMES	ZH	N2000		
B	1098	M TABOUREAU/DENIS JEAN EMILE	LA MONTEE 58140 BRASSY- Né(e) le 13/11/1950 à 58 BRASSY	ZH	N2000		
B	1099	M TABOUREAU/DENIS JEAN EMILE	LA MONTEE 58140 BRASSY- Né(e) le 13/11/1950 à 58 BRASSY	ZH	N2000		
B	1120	M DUCROT/GILLES PIERRE |MBMJGV - MME	MONT CHELNOT 58140 BRASSY- Né(e) le 08/01/1966 à 58 LORMES|MBMJGV - MONT CHELNOT 58140 BRASSY- Né(e) le 13/01/1970 à 94 VITRY SUR SEINE	ZH			
B	1121	M DUCROT/GILLES PIERRE |MBMJGV - MME	MONT CHELNOT 58140 BRASSY- Né(e) le 08/01/1966 à 58 LORMES|MBMJGV - MONT CHELNOT 58140 BRASSY- Né(e) le 13/01/1970 à 94 VITRY SUR SEINE	ZH			
B	1122	MME LABORDE/LUCETTE - Usufruitier (associé	LA CROIX VIEILLE 58140 BRASSY- Né(e) le 10/07/1929 à 58 BRASSY|MBB3ZZ - 14 RTE DE TAZIERES 58180 MARZY- Né(e) le 13/10/1954 à 58 BRASSY	ZH			
B	1125	M GERAUD/MICHEL JEAN-BAPTISTE	L HUIS DU BOUT 58140 BRASSY- Né(e) le 30/05/1947 à 58 BRASSY	ZH			
B	1147	M DUCROT/GILLES PIERRE |MBMJGV - MME	MONT CHELNOT 58140 BRASSY- Né(e) le 08/01/1966 à 58 LORMES|MBMJGV - MONT CHELNOT 58140 BRASSY- Né(e) le 13/01/1970 à 94 VITRY SUR SEINE	ZH	N2000		
B	1148	MME VANNIER/ALINE JEANNE HELENE |MBI	MONT CHELNOT 58140 BRASSY- Né(e) le 13/01/1970 à 94 VITRY SUR SEINE|MBKLV7 - MONT CHELNOT 58140 BRASSY- Né(e) le 08/01/1966 à 58 LORMES		N2000		
B	1149	MME GUDIN/	HOPITAL DE FORGE LES BAINS 91470 FORGES-LES-BAINS	ZH	N2000		

BRASSY							
Section	**Parcelle**	**Propriétaire**	**Adresse du propriétaire**	**ZH**	**ENS**	**N2000**	**RNR**
B	1150	M LAPOUSSIERE/RAYMOND JEAN	2 PL DU DOC BONDOUXCHATEAU-CHINON VILLE 58120 CHATEAU CHINON-Né(e) le 22/02/1926 à 75 PARIS 14	ZH	N2000		
B	1151	M LAPOUSSIERE/RAYMOND JEAN	2 PL DU DOC BONDOUXCHATEAU-CHINON VILLE 58120 CHATEAU CHINON-Né(e) le 22/02/1926 à 75 PARIS 14	ZH	N2000		
B	1152	MME GAUTHIER/MICHELE ANNIE	MONTOUR 58140 BRASSY- Né(e) le 08/02/1956 à 21 SAULIEU	ZH	N2000		
B	1153	M DUCROT/GILLES PIERRE |MBMJGV - MME	MONT CHELNOT 58140 BRASSY- Né(e) le 08/01/1966 à 58 LORMES|MBMJGV - MONT CHELNOT 58140 BRASSY- Né(e) le 13/01/1970 à 94 VITRY SUR SEINE		N2000		
B	1154	M CLERE/ALAIN ROGER |MBMG7F - MME PL	MONTOUR 58140 BRASSY- Né(e) le 08/08/1957 à 58 BRASSY|MBMG7F - MONTOUR 58140 BRASSY- Né(e) le 19/07/1960 à 75 PARIS 15	ZH	N2000		
B	1165	MME LABORDE/LUCETTE - Usufruitier (associé	LA CROIX VIEILLE 58140 BRASSY- Né(e) le 10/07/1929 à 58 BRASSY|MBB3ZZ - 14 RTE DE TAZIERES 58180 MARZY- Né(e) le 13/10/1954 à 58 BRASSY	ZH			
B	1167	MME LABORDE/LUCETTE - Usufruitier (associé	LA CROIX VIEILLE 58140 BRASSY- Né(e) le 10/07/1929 à 58 BRASSY|MBQRNK - 3BRUE GASTON LAPORTE 58000 NEVERS- Né(e) le 13/10/1954 à 58 BRASSY	ZH			
B	1168	M CLERE/PIERRE GUY	6 PL ALFRED DE MUSSET 31700 CORNEBARRIEU- Né(e) le 25/06/1960 à 58 BRASSY	ZH			
B	1169	MME LABORDE/LUCETTE - Usufruitier (associé	LA CROIX VIEILLE 58140 BRASSY- Né(e) le 10/07/1929 à 58 BRASSY|MBQRNK - 3BRUE GASTON LAPORTE 58000 NEVERS- Né(e) le 13/10/1954 à 58 BRASSY	ZH			
B	1185	M CLERE/PIERRE GUY	6 PL ALFRED DE MUSSET 31700 CORNEBARRIEU- Né(e) le 25/06/1960 à 58 BRASSY	ZH			
B	1191	M BOUCHE/ROBERT LEON |MBFVKM - MME	L HUY BOUCHE 58140 BRASSY- Né(e) le 30/03/1961 à 58 LORMES|MBFVKM - L HUY BOUCHE 58140 BRASSY- Né(e) le 19/12/1965 à 58 NEVERS	ZH			
B	1192	M BOUCHE/ROBERT LEON |MBFVKM - MME	L HUY BOUCHE 58140 BRASSY- Né(e) le 30/03/1961 à 58 LORMES|MBFVKM - L HUY BOUCHE 58140 BRASSY- Né(e) le 19/12/1965 à 58 NEVERS	ZH			
B	1193	M CLERE/ALAIN ROGER	MONTOUR 58140 BRASSY- Né(e) le 08/08/1957 à 58 BRASSY	ZH			
B	1196	M CLERE/ALAIN ROGER	MONTOUR 58140 BRASSY- Né(e) le 08/08/1957 à 58 BRASSY	ZH			
B	1204	M BOURGEOT/CHRISTIAN CHARLES	50 RTE DE TILLEUL 58140 ST-ANDRE-EN-MORVAN- Né(e) le 29/10/1968 à 58 CHATEAU CHINON	ZH	N2000		
B	1205	MORVAN CHAMPAGNE	BONIN 58230 MONTSAUCHE LES SETTONS	ZH	N2000		
B	1206	MORVAN CHAMPAGNE	BONIN 58230 MONTSAUCHE LES SETTONS	ZH	N2000		
B	1207	MORVAN CHAMPAGNE	BONIN 58230 MONTSAUCHE LES SETTONS	ZH	N2000		
B	1213	MORVAN CHAMPAGNE	BONIN 58230 MONTSAUCHE LES SETTONS		N2000		
B	1216	M BOUCHE/ROBERT LEON |MBFVKM - MME	L HUY BOUCHE 58140 BRASSY- Né(e) le 30/03/1961 à 58 LORMES|MBFVKM - L HUY BOUCHE 58140 BRASSY- Né(e) le 19/12/1965 à 58 NEVERS	ZH			
B	1217	M BOUCHE/ROBERT LEON |MBFVKM - MME	L HUY BOUCHE 58140 BRASSY- Né(e) le 30/03/1961 à 58 LORMES|MBFVKM - L HUY BOUCHE 58140 BRASSY- Né(e) le 19/12/1965 à 58 NEVERS	ZH			
B	1232	M CLERE/PIERRE GUY	6 PL ALFRED DE MUSSET 31700 CORNEBARRIEU- Né(e) le 25/06/1960 à 58 BRASSY	ZH			
B	1245	M CLERE/PIERRE GUY	6 PL ALFRED DE MUSSET 31700 CORNEBARRIEU- Né(e) le 25/06/1960 à 58 BRASSY	ZH			
B	1246	MME SERGENT/MICHELE	LAVAULT 58140 BRASSY- Né(e) le 16/12/1954 à 58 BRASSY	ZH			
B	1247	MME GIRARD/SANDRA BERNADETTE	MONTOUR 58140 BRASSY- Né(e) le 08/02/1983 à 89 AVALLON	ZH	N2000		
B	1248	MME GIRARD/SANDRA BERNADETTE	MONTOUR 58140 BRASSY- Né(e) le 08/02/1983 à 89 AVALLON	ZH			

BRASSY							
Section	**Parcelle**	**Propriétaire**	**Adresse du propriétaire**	**ZH**	**ENS**	**N2000**	**RNR**
B	1251	M SOULIER/JEAN PIERRE - Usufruitier (associé	152 L HUY DES BROSSES 58140 BRASSY- Né(e) le 01/02/1946 à 75 PARIS 14|MBTT7S - 4721 RUE RESTHERMONTREAL QUEBEC CANADA- Né(e) le 27/07/1967 à 75 PARIS 12|MBLW7F - L HUY DES BROSSES 58140 BRASSY- Né(e) le 06/12/1946 à 75 MONTREUIL SOUS BOIS|		N2000		
B	1253	MME MARGANNE/BLANDINE GENEVIEVE GE	4 RUE CHERUBINI 75002 PARIS- Né(e) le 04/04/1945 à 16 SAULGOND	ZH	N2000		
B	1254	MORVAN CHAMPAGNE	BONIN 58230 MONTSAUCHE LES SETTONS	ZH	N2000		
B	1256	MME AURIBAULT/REGINE ISABELLE	FONTENY 58230 OUROUX EN MORVAN- Né(e) le 21/05/1970 à 21 SAULIEU	ZH	N2000		
B	1257	MME AURIBAULT/REGINE ISABELLE	FONTENY 58230 OUROUX EN MORVAN- Né(e) le 21/05/1970 à 21 SAULIEU		N2000		
B	1260	MME MARGANNE/BLANDINE GENEVIEVE GE	4 RUE CHERUBINI 75002 PARIS- Né(e) le 04/04/1945 à 16 SAULGOND	ZH	N2000		
B	1261	M LE QUANG/GERARD RENE |MBMQL7 - MM	28 RUE GUSTAVE MATHIEU 77590 BOIS LE ROI- Né(e) le 23/03/1952 à 77 MELUN|MBMQL7 - 28 RUE GUSTAVE MATHIEU 77590 BOIS LE ROI- Né(e) le 07/06/1954 à 75 NEUILLY-SUR-SEINE	ZH	N2000		
B	1262	M LE QUANG/GERARD RENE |MBMQL7 - MM	28 RUE GUSTAVE MATHIEU 77590 BOIS LE ROI- Né(e) le 23/03/1952 à 77 MELUN|MBMQL7 - 28 RUE GUSTAVE MATHIEU 77590 BOIS LE ROI- Né(e) le 07/06/1954 à 75 NEUILLY-SUR-SEINE	ZH	N2000		
B	1263	M LE QUANG/GERARD RENE |MBMQL7 - MM	28 RUE GUSTAVE MATHIEU 77590 BOIS LE ROI- Né(e) le 23/03/1952 à 77 MELUN|MBMQL7 - 28 RUE GUSTAVE MATHIEU 77590 BOIS LE ROI- Né(e) le 07/06/1954 à 75 NEUILLY-SUR-SEINE	ZH	N2000		
B	1268	M RABEUX/OLIVIER BENJAMIN	L HUIS TRIPIER 58230 DUN-LES-PLACES- Né(e) le 19/03/1994 à 58 BRASSY	ZH			
B	1269	MME NAUDOT/MUGUETTE CLAUDE |MBMBH	L HUIS TRIPIER 58230 DUN-LES-PLACES- Né(e) le 06/08/1946 à 21 SAULIEU|MBMBHP - CHAMBRIAT 58140 BRASSY- Né(e) le 04/09/1967 à 58 LORMES	ZH			
B	1272	M BOBIN/FREDERIC PIERRE	BRASSIOT 58140 BRASSY- Né(e) le 31/12/1977 à 58 NEVERS	ZH	N2000		
B	1275	M CLERE/PIERRE GUY	6 PL ALFRED DE MUSSET 31700 CORNEBARRIEU- Né(e) le 25/06/1960 à 58 BRASSY		N2000		
B	1287	MME BAROIN/JOCELYNE |MBK6BN - M BARO	17 LE BOURG 58110 BAZOLLES- Né(e) le 28/06/1956 à 58 LORMES|MBK6BN - 5 RUE EN COUBLANC 21850 SAINT-APOLLINAIRE- Né(e) le 04/08/1954 à 58 BRASSY	ZH			
B	1303	COMMUNE DE DUN LES PLACES	58230 DUN-LES-PLACES	ZH	N2000		
B	1305	GROUPEMENT FONCIER RURAL DU MOULIN	LE BOURG 58140 BRASSY		N2000		
B	1309	MME NAUDOT/MUGUETTE CLAUDE - Usufruit	L HUIS TRIPIER 58230 DUN-LES-PLACES- Né(e) le 06/08/1946 à 21 SAULIEU|MBMBHP - CHAMBRIAT 58140 BRASSY- Né(e) le 04/09/1967 à 58 LORMES	ZH	N2000		
B	1310	M BLANDIN/MARCEL GEORGES |MBLW53 - I	LE BOURG 58230 DUN-LES-PLACES- Né(e) le 21/01/1914 à 58 DUN-LES-PLACES|MBLW53 - MOULIN DU RAILLY 58230 DUN-LES-PLACES- Né(e) le 20/12/1922 à 75 PARIS 19	ZH	N2000		
B	1311	M MOCELLIN/ALEXANDRE AUGUSTE ROGER	LE BOURG 58230 DUN-LES-PLACES- Né(e) le 28/06/1985 à 21 SAULIEU	ZH	N2000		
B	1312	MME GUILLAUME/DENISE JOSETTE |MBNBV	8BAV GENERAL LECLERC 94600 CHOISY LE ROI- Né(e) le 13/05/1938 à 58 DUN-LES-PLACES|MBNBW6 - 9 RUE DE CONSTANTINE 31500 TOULOUSE- Né(e) le 01/08/1960 à 75 PARIS 15|MBNBW7 - 1 RUE DE L OCHE 63210 CEYSSAT- Né(e) le 30/11/1967 à 75 PARIS 15E	ZH	N2000		
B	1313	M GUILLAUME/GUY FERNAND RENE |MBLDI	VERMOT 58230 DUN-LES-PLACES- Né(e) le 07/09/1930 à 58 DUN-LES-PLACES|MBLDR6 - 29 RUE DE PRECY 58800 CORBIGNY- Né(e) le 20/03/1943 à 58 DUN-LES-PLACES|MBLDSC - RUE DU 19 MARS 1962 58230 DUN-LES-PLACES- Né(e) le 02/02/1934 à 58 DUN-LES-PLAC	ZH	N2000		

BRASSY							
Section	**Parcelle**	**Propriétaire**	**Adresse du propriétaire**	**ZH**	**ENS**	**N2000**	**RNR**
B	1314	M GUILLAUME/GUY FERNAND RENE |MBLDI	VERMOT 58230 DUN-LES-PLACES- Né(e) le 07/09/1930 à 58 DUN-LES-PLACES|MBLDR6 - 29 RUE DE PRECY 58800 CORBIGNY- Né(e) le 20/03/1943 à 58 DUN-LES-PLACES|MBLDSC - RUE DU 19 MARS 1962 58230 DUN-LES-PLACES- Né(e) le 02/02/1934 à 58 DUN-LES-PLAC	ZH	N2000		
B	1315	SYNDICAT MIXTE DU PARC REGIONAL DU M	58230 ST-BRISSON	ZH	N2000	RNR	PNR
B	1316	SYNDICAT MIXTE DU PARC REGIONAL DU M	58230 ST-BRISSON	ZH	N2000	RNR	PNR
B	1317	SYNDICAT MIXTE DU PARC REGIONAL DU M	PREFECTURE 21000 DIJON	ZH	N2000	RNR	
B	1318	SYNDICAT MIXTE DU PARC REGIONAL DU M	PREFECTURE 21000 DIJON	ZH	N2000	RNR	
B	1320	SYNDICAT MIXTE DU PARC REGIONAL DU M	58230 ST-BRISSON	ZH	N2000	RNR	PNR
B	1321	SYNDICAT MIXTE DU PARC REGIONAL DU M	58230 ST-BRISSON	ZH	N2000	RNR	PNR
B	1322	SYNDICAT MIXTE DU PARC REGIONAL DU M	58230 ST-BRISSON	ZH	N2000	RNR	PNR
B	1323	M BALIVET/ANDRE	6 RUE DE BORDEAU 89140 SERBONNES- Né(e) le 22/07/1909 à 99	ZH	N2000		
B	1324	SYNDICAT MIXTE DU PARC REGIONAL DU M	58230 ST-BRISSON	ZH	N2000	RNR	PNR
B	1325	SYNDICAT MIXTE DU PARC REGIONAL DU M	58230 SAINT BRISSON	ZH	N2000	RNR	
B	1326	SYNDICAT MIXTE DU PARC REGIONAL DU M	58230 ST-BRISSON	ZH	N2000	RNR	PNR
B	1327	SYNDICAT MIXTE DU PARC REGIONAL DU M	58230 ST-BRISSON	ZH	N2000	RNR	PNR
B	1328	ASS FONCIERE DE REMEMBREMENT DE DU	58230 DUN-LES-PLACES	ZH	N2000	RNR	
B	1329	M GEOFFROY/RAYMOND MICHEL	LE BOURG 58140 BRASSY- Né(e) le 24/01/1898 à 58 BRASSY	ZH	N2000	RNR	
B	1330	SYNDICAT MIXTE DU PARC REGIONAL DU M	58230 ST-BRISSON	ZH	N2000	RNR	PNR
B	1331	M MAUNY/CHRISTOPHE CAMILLE	3 RUE DE LA FORET 89400 BRION- Né(e) le 12/05/1968 à 89 MIGENNES	ZH	N2000		
B	1333	M TABOUREAU/DENIS JEAN EMILE	LA MONTEE 58140 BRASSY- Né(e) le 13/11/1950 à 58 BRASSY		N2000		
B	1342	M TARTERET/NICOLAS PHILIPPE	6 RUE DES VAUQUOIS 10160 AIX-VILLEMAUR-PALIS- Né(e) le 23/12/1965 à 10 TROYES	ZH	N2000		
B	1343	M TARTERET/NICOLAS PHILIPPE	6 RUE DES VAUQUOIS 10160 AIX-VILLEMAUR-PALIS- Né(e) le 23/12/1965 à 10 TROYES	ZH	N2000		
B	1351	MORVAN CHAMPAGNE	BONIN 58230 MONTSAUCHE LES SETTONS		N2000		
B	1360	M BOUCHE/ROBERT LEON |MBFVKM - MME	L HUY BOUCHE 58140 BRASSY- Né(e) le 30/03/1961 à 58 LORMES|MBFVKM - L HUY BOUCHE 58140 BRASSY- Né(e) le 19/12/1965 à 58 NEVERS	ZH			
B	1362	M GEOFFROY/JEAN-PIERRE MICHEL	43 RUE PROFESSEUR VAILLANT 91600 SAVIGNY SUR ORGE- Né(e) le 29/09/1962 à 78 JUVISY-SUR-ORGE	ZH			
B	1368	LA VIE POUR ECOLE	LAVAULT 58140 BRASSY	ZH			
B	1372	LA VIE POUR ECOLE	LAVAULT 58140 BRASSY	ZH			
B	1376	MME AURIBAULT/REGINE ISABELLE	FONTENY 58230 OUROUX EN MORVAN- Né(e) le 21/05/1970 à 21 SAULIEU		N2000		
B	1377	M LE QUANG/GERARD RENE |MBMQL7 - MM	28 RUE GUSTAVE MATHIEU 77590 BOIS LE ROI- Né(e) le 23/03/1952 à 77 MELUN|MBMQL7 - 28 RUE GUSTAVE MATHIEU 77590 BOIS LE ROI- Né(e) le 07/06/1954 à 75 NEUILLY-SUR-SEINE		N2000		
B	1378	M LE QUANG/GERARD RENE |MBMQL7 - MM	28 RUE GUSTAVE MATHIEU 77590 BOIS LE ROI- Né(e) le 23/03/1952 à 77 MELUN|MBMQL7 - 28 RUE GUSTAVE MATHIEU 77590 BOIS LE ROI- Né(e) le 07/06/1954 à 75 NEUILLY-SUR-SEINE	ZH	N2000		
B	1379	M LE QUANG/GERARD RENE |MBMQL7 - MM	28 RUE GUSTAVE MATHIEU 77590 BOIS LE ROI- Né(e) le 23/03/1952 à 77 MELUN|MBMQL7 - 28 RUE GUSTAVE MATHIEU 77590 BOIS LE ROI- Né(e) le 07/06/1954 à 75 NEUILLY-SUR-SEINE	ZH	N2000		
B	1380	MME AURIBAULT/REGINE ISABELLE	FONTENY 58230 OUROUX EN MORVAN- Né(e) le 21/05/1970 à 21 SAULIEU	ZH	N2000		

BRASSY							
Section	**Parcelle**	**Propriétaire**	**Adresse du propriétaire**	**ZH**	**ENS**	**N2000**	**RNR**
B	1381	M LE QUANG/GERARD RENE |MBMQL7 - MM	28 RUE GUSTAVE MATHIEU 77590 BOIS LE ROI- Né(e) le 23/03/1952 à 77 MELUN|MBMQL7 - 28 RUE GUSTAVE MATHIEU 77590 BOIS LE ROI- Né(e) le 07/06/1954 à 75 NEUILLY-SUR-SEINE		N2000		
B	1382	M LE QUANG/GERARD RENE |MBMQL7 - MM	28 RUE GUSTAVE MATHIEU 77590 BOIS LE ROI- Né(e) le 23/03/1952 à 77 MELUN|MBMQL7 - 28 RUE GUSTAVE MATHIEU 77590 BOIS LE ROI- Né(e) le 07/06/1954 à 75 NEUILLY-SUR-SEINE	ZH	N2000		
B	1383	MME AURIBAULT/REGINE ISABELLE	FONTENY 58230 OUROUX EN MORVAN- Né(e) le 21/05/1970 à 21 SAULIEU	ZH	N2000		
B	1384	COMMUNE DE DUN LES PLACES	58230 DUN-LES-PLACES	ZH	N2000		
B	1385	COMMUNE DE DUN LES PLACES	58230 DUN-LES-PLACES	ZH	N2000		
B	1386	M RABEUX/OLIVIER BENJAMIN	L HUIS TRIPIER 58230 DUN-LES-PLACES- Né(e) le 19/03/1994 à 58 BRASSY	ZH	N2000		
B	1387	COMMUNE DE DUN LES PLACES	58230 DUN-LES-PLACES	ZH	N2000		
B	1388	M RABEUX/OLIVIER BENJAMIN	L HUIS TRIPIER 58230 DUN-LES-PLACES- Né(e) le 19/03/1994 à 58 BRASSY	ZH	N2000		
B	1389	MME AURIBAULT/REGINE ISABELLE	FONTENY 58230 OUROUX EN MORVAN- Né(e) le 21/05/1970 à 21 SAULIEU	ZH	N2000		
B	1390	MME MARGANNE/BLANDINE GENEVIEVE GE	4 RUE CHERUBINI 75002 PARIS- Né(e) le 04/04/1945 à 16 SAULGOND	ZH	N2000		
B	1403	MME AURIBAULT/REGINE ISABELLE	FONTENY 58230 OUROUX EN MORVAN- Né(e) le 21/05/1970 à 21 SAULIEU	ZH	N2000		
B	1404	MME DELEFORTRIE/ISABELLE NOELE	L HUY DES BROSSES 58140 BRASSY- Né(e) le 24/12/1967 à 89 TONNERRE	ZH			
B	1405	M BLANDIN/JEAN-FRANCOIS GEORGES |ME	10 RUE DE CITEAUX 21200 BEAUNE- Né(e) le 05/06/1969 à 58 LORMES|MBMG2M - 10 RUE DE CITEAUX 21200 BEAUNE- Né(e) le 17/10/1972 à 58 LORMES	ZH			
B	1456	M REFAIT/OLIVIER DENIS |MBMWH7 - MME	LA MONTEE 58140 BRASSY- Né(e) le 06/04/1969 à 75 PARIS 16|MBMWH7 - LA MONTEE 58140 BRASSY- Né(e) le 07/11/1972 à 89 VILLENEUVE SUR YONNE	ZH			
B	1463	MME GIRARD/SANDRA BERNADETTE	MONTOUR 58140 BRASSY- Né(e) le 08/02/1983 à 89 AVALLON	ZH			
B	1465	MME GIRARD/SANDRA BERNADETTE	MONTOUR 58140 BRASSY- Né(e) le 08/02/1983 à 89 AVALLON	ZH			
B	1469	M DUCROT/GILLES PIERRE	MONT CHELNOT 58140 BRASSY- Né(e) le 08/01/1966 à 58 LORMES	ZH			
B	1483	M DUCROT/GILLES PIERRE	MONT CHELNOT 58140 BRASSY- Né(e) le 08/01/1966 à 58 LORMES	ZH			
B	1489	MME AURIBAULT/REGINE ISABELLE	FONTENY 58230 OUROUX EN MORVAN- Né(e) le 21/05/1970 à 21 SAULIEU		N2000		
C	2	MME DUCROT/FLORENCE	PRE AU RENARD 58230 OUROUX EN MORVAN- Né(e) le 02/09/1963 à 58 LORMES	ZH			
C	3	MME DUCROT/FLORENCE	PRE AU RENARD 58230 OUROUX EN MORVAN- Né(e) le 02/09/1963 à 58 LORMES	ZH			
C	4	M DUCROT/GILLES PIERRE |MBMJGV - MME	MONT CHELNOT 58140 BRASSY- Né(e) le 08/01/1966 à 58 LORMES|MBMJGV - MONT CHELNOT 58140 BRASSY- Né(e) le 13/01/1970 à 94 VITRY SUR SEINE	ZH			
C	7	M TABOUREAU/DENIS JEAN EMILE	LA MONTEE 58140 BRASSY- Né(e) le 13/11/1950 à 58 BRASSY	ZH			
C	41	M DUCROT/GILLES PIERRE |MBMJGV - MME	MONT CHELNOT 58140 BRASSY- Né(e) le 08/01/1966 à 58 LORMES|MBMJGV - MONT CHELNOT 58140 BRASSY- Né(e) le 13/01/1970 à 94 VITRY SUR SEINE	ZH			
C	72	M DUCROT/GILLES PIERRE |MBMJGV - MME	MONT CHELNOT 58140 BRASSY- Né(e) le 08/01/1966 à 58 LORMES|MBMJGV - MONT CHELNOT 58140 BRASSY- Né(e) le 13/01/1970 à 94 VITRY SUR SEINE	ZH			
C	191	GROUPEMENT FONCIER DU LION ROUGE	SCLOSS-STRABE 9181 STARZACH WACHENDORF ALLEMAGNE	ZH			
C	192	M GUILLAUMOT/EMMANUEL MARCEL GERBE	FONTENY 58230 OUROUX EN MORVAN- Né(e) le 25/07/1972 à 21 SAULIEU	ZH			
C	213	MME DUCROT/SYLVIE	LE MATRE 58140 BRASSY- Né(e) le 05/09/1957 à 58 BRASSY	ZH			
C	214	M DUCROT/GILLES PIERRE |MBMJGV - MME	MONT CHELNOT 58140 BRASSY- Né(e) le 08/01/1966 à 58 LORMES|MBMJGV - MONT CHELNOT 58140 BRASSY- Né(e) le 13/01/1970 à 94 VITRY SUR SEINE	ZH			
C	218	M LEPAGE/BERNARD PHILIPPE - Usufruitier (a	10 RUE DE BEL AIR 58470 MAGNY COURS- Né(e) le 15/09/1947 à 58 BRASSY|MBQ9C6 - 15BRUE JEAN BAPTISTE BAUDIN 21000 DIJON- Né(e) le 29/10/1974 à 89 AUXERRE	ZH			

BRASSY							
Section	**Parcelle**	**Propriétaire**	**Adresse du propriétaire**	**ZH**	**ENS**	**N2000**	**RNR**
C	219	MME DUCROT/SYLVIE	LE MATRE 58140 BRASSY- Né(e) le 05/09/1957 à 58 BRASSY	ZH			
C	222	M DUCROT/GILLES PIERRE |MBMJGV - MME	MONT CHELNOT 58140 BRASSY- Né(e) le 08/01/1966 à 58 LORMES|MBMJGV - MONT CHELNOT 58140 BRASSY- Né(e) le 13/01/1970 à 94 VITRY SUR SEINE	ZH			
C	223	M DUCROT/GILLES PIERRE |MBMJGV - MME	MONT CHELNOT 58140 BRASSY- Né(e) le 08/01/1966 à 58 LORMES|MBMJGV - MONT CHELNOT 58140 BRASSY- Né(e) le 13/01/1970 à 94 VITRY SUR SEINE	ZH			
C	224	MME DUCROT/SYLVIE	LE MATRE 58140 BRASSY- Né(e) le 05/09/1957 à 58 BRASSY	ZH			
C	225	M LAPOUSSIERE/RAYMOND JEAN	2 PL DU DOC BONDOUXCHATEAU-CHINON VILLE 58120 CHATEAU CHINON- Né(e) le 22/02/1926 à 75 PARIS 14	ZH			
C	226	MME DUCROT/SYLVIE	LE MATRE 58140 BRASSY- Né(e) le 05/09/1957 à 58 BRASSY	ZH			
C	227	M BOUCHE/LOUIS LUCIEN	58140 BRASSY- Né(e) le 06/04/1903 à 99	ZH			
C	228	MME DUCROT/SYLVIE	LE MATRE 58140 BRASSY- Né(e) le 05/09/1957 à 58 BRASSY	ZH			
C	229	MME DUCROT/SYLVIE	LE MATRE 58140 BRASSY- Né(e) le 05/09/1957 à 58 BRASSY	ZH			
C	230	MME DUCROT/SYLVIE	LE MATRE 58140 BRASSY- Né(e) le 05/09/1957 à 58 BRASSY	ZH			
C	231	MME DUCROT/SYLVIE	LE MATRE 58140 BRASSY- Né(e) le 05/09/1957 à 58 BRASSY	ZH			
C	232	M CLERE/DIDIER	LA MONTEE 58140 BRASSY- Né(e) le 20/06/1963 à 58 LORMES	ZH			
C	233	M DUCROT/GILLES PIERRE |MBMJGV - MME	MONT CHELNOT 58140 BRASSY- Né(e) le 08/01/1966 à 58 LORMES|MBMJGV - MONT CHELNOT 58140 BRASSY- Né(e) le 13/01/1970 à 94 VITRY SUR SEINE	ZH			
C	234	M DUCROT/GILLES PIERRE |MBMJGV - MME	MONT CHELNOT 58140 BRASSY- Né(e) le 08/01/1966 à 58 LORMES|MBMJGV - MONT CHELNOT 58140 BRASSY- Né(e) le 13/01/1970 à 94 VITRY SUR SEINE	ZH			
C	241	M POITREAU/JEAN-LUC PHILIBERT	MONTCHANIN 71250 BERGESSERIN- Né(e) le 17/07/1958 à 75 PARIS 13	ZH			
C	245	M GUILLAUMOT/EMMANUEL MARCEL GERBE	FONTENY 58230 OUROUX EN MORVAN- Né(e) le 25/07/1972 à 21 SAULIEU	ZH			
C	247	M GUILLAUMOT/EMMANUEL MARCEL GERBE	FONTENY 58230 OUROUX EN MORVAN- Né(e) le 25/07/1972 à 21 SAULIEU	ZH			
C	249	M GUILLAUMOT/EMMANUEL MARCEL GERBE	FONTENY 58230 OUROUX EN MORVAN- Né(e) le 25/07/1972 à 21 SAULIEU	ZH			
C	250	M GUILLAUMOT/EMMANUEL MARCEL GERBE	FONTENY 58230 OUROUX EN MORVAN- Né(e) le 25/07/1972 à 21 SAULIEU	ZH			
C	251	M GUILLAUMOT/EMMANUEL MARCEL GERBE	FONTENY 58230 OUROUX EN MORVAN- Né(e) le 25/07/1972 à 21 SAULIEU	ZH			
C	252	M GUILLAUMOT/EMMANUEL MARCEL GERBE	FONTENY 58230 OUROUX EN MORVAN- Né(e) le 25/07/1972 à 21 SAULIEU	ZH			
C	255	M GUILLAUMOT/EMMANUEL MARCEL GERBE	FONTENY 58230 OUROUX EN MORVAN- Né(e) le 25/07/1972 à 21 SAULIEU	ZH			
C	256	M GUILLAUMOT/EMMANUEL MARCEL GERBE	FONTENY 58230 OUROUX EN MORVAN- Né(e) le 25/07/1972 à 21 SAULIEU	ZH			
C	257	M GUILLAUMOT/EMMANUEL MARCEL GERBE	FONTENY 58230 OUROUX EN MORVAN- Né(e) le 25/07/1972 à 21 SAULIEU	ZH			
C	294	M GUILLAUMOT/EMMANUEL MARCEL GERBE	FONTENY 58230 OUROUX EN MORVAN- Né(e) le 25/07/1972 à 21 SAULIEU	ZH			
C	295	M GUILLAUMOT/EMMANUEL MARCEL GERBE	FONTENY 58230 OUROUX EN MORVAN- Né(e) le 25/07/1972 à 21 SAULIEU	ZH			
C	296	MME GUILLAUMOT/ANNE MARIE BERNADET	FONTENY 58230 OUROUX EN MORVAN- Né(e) le 03/09/1946 à 58 OUROUX	ZH			
C	297	M GUILLAUMOT/EMMANUEL MARCEL GERBE	FONTENY 58230 OUROUX EN MORVAN- Né(e) le 25/07/1972 à 21 SAULIEU	ZH			
C	299	MME GUILLAUMOT/ANNE MARIE BERNADET	FONTENY 58230 OUROUX EN MORVAN- Né(e) le 03/09/1946 à 58 OUROUX	ZH			
C	300	M GUILLAUMOT/EMMANUEL MARCEL GERBE	FONTENY 58230 OUROUX EN MORVAN- Né(e) le 25/07/1972 à 21 SAULIEU	ZH			
C	301	M GUILLAUMOT/EMMANUEL MARCEL GERBE	FONTENY 58230 OUROUX EN MORVAN- Né(e) le 25/07/1972 à 21 SAULIEU	ZH			
C	302	M GAUTHARD/MAURICE BERNARD |MBJRXM	13 AV MICHEL BAROIN 58230 OUROUX EN MORVAN- Né(e) le 25/11/1948 à 58 OUROUX EN MORVAN|MBJRXM - LE BOURG 58230 OUROUX EN MORVAN- Né(e) le 13/12/1949 à 03 SOUVIGNY	ZH			
C	303	MME BAROIN/GISELE JACQUELINE	LE CHAMP DE SOYLSIS 58230 MONTSAUCHE LES SETTONS- Né(e) le 20/08/1943 à 58 OUROUX EN MORVAN	ZH			
C	304	MME BAROIN/GISELE JACQUELINE	LE CHAMP DE SOYLSIS 58230 MONTSAUCHE LES SETTONS- Né(e) le 20/08/1943 à 58 OUROUX EN MORVAN	ZH			
C	305	MME BAROIN/GISELE JACQUELINE	LE CHAMP DE SOYLSIS 58230 MONTSAUCHE LES SETTONS- Né(e) le 20/08/1943 à 58 OUROUX EN MORVAN	ZH			

BRASSY							
Section	**Parcelle**	**Propriétaire**	**Adresse du propriétaire**	**ZH**	**ENS**	**N2000**	**RNR**
C	306	MME BAROIN/GISELE JACQUELINE	LE CHAMP DE SOYLSIS 58230 MONTSAUCHE LES SETTONS- Né(e) le 20/08/1943 à 58 OUROUX EN MORVAN	ZH			
C	309	M DUCROT/GILLES PIERRE |MBMJGV - MME	MONT CHELNOT 58140 BRASSY- Né(e) le 08/01/1966 à 58 LORMES|MBMJGV - MONT CHELNOT 58140 BRASSY- Né(e) le 13/01/1970 à 94 VITRY SUR SEINE	ZH			
C	310	M GUILLAUMOT/EMMANUEL MARCEL GERBE	FONTENY 58230 OUROUX EN MORVAN- Né(e) le 25/07/1972 à 21 SAULIEU	ZH			
C	326	M DUCROT/GILLES PIERRE |MBMJGV - MME	MONT CHELNOT 58140 BRASSY- Né(e) le 08/01/1966 à 58 LORMES|MBMJGV - MONT CHELNOT 58140 BRASSY- Né(e) le 13/01/1970 à 94 VITRY SUR SEINE	ZH			
C	337	M DUCROT/GILLES PIERRE |MBMJGV - MME	MONT CHELNOT 58140 BRASSY- Né(e) le 08/01/1966 à 58 LORMES|MBMJGV - MONT CHELNOT 58140 BRASSY- Né(e) le 13/01/1970 à 94 VITRY SUR SEINE	ZH			
C	338	M DUCROT/GILLES PIERRE |MBMJGV - MME	MONT CHELNOT 58140 BRASSY- Né(e) le 08/01/1966 à 58 LORMES|MBMJGV - MONT CHELNOT 58140 BRASSY- Né(e) le 13/01/1970 à 94 VITRY SUR SEINE	ZH			
C	339	M LAPOUSSIERE/RAYMOND JEAN	2 PL DU DOC BONDOUXCHATEAU-CHINON VILLE 58120 CHATEAU CHINON- Né(e) le 22/02/1926 à 75 PARIS 14	ZH			
C	350	M GAUTHARD/MAURICE BERNARD |MBJRXI	13 AV MICHEL BAROIN 58230 OUROUX EN MORVAN- Né(e) le 25/11/1948 à 58 OUROUX EN MORVAN|MBJRXM - LE BOURG 58230 OUROUX EN MORVAN- Né(e) le 13/12/1949 à 03 SOUVIGNY	ZH			
C	354	M GAUTHARD/MAURICE BERNARD |MBJRXI	13 AV MICHEL BAROIN 58230 OUROUX EN MORVAN- Né(e) le 25/11/1948 à 58 OUROUX EN MORVAN|MBJRXM - LE BOURG 58230 OUROUX EN MORVAN- Né(e) le 13/12/1949 à 03 SOUVIGNY	ZH			
C	355	MME DUCROT/FLORENCE	PRE AU RENARD 58230 OUROUX EN MORVAN- Né(e) le 02/09/1963 à 58 LORMES	ZH			
C	356	M DUCROT/GILLES PIERRE |MBMJGV - MME	MONT CHELNOT 58140 BRASSY- Né(e) le 08/01/1966 à 58 LORMES|MBMJGV - MONT CHELNOT 58140 BRASSY- Né(e) le 13/01/1970 à 94 VITRY SUR SEINE	ZH			
C	357	MME VANNIER/ALINE JEANNE HELENE	MONT CHELNOT 58140 BRASSY- Né(e) le 13/01/1970 à 94 VITRY SUR SEINE	ZH			
C	358	M DUCROT/GILLES PIERRE |MBMJGV - MME	MONT CHELNOT 58140 BRASSY- Né(e) le 08/01/1966 à 58 LORMES|MBMJGV - MONT CHELNOT 58140 BRASSY- Né(e) le 13/01/1970 à 94 VITRY SUR SEINE	ZH			
C	359	MME DUCROT/FLORENCE	PRE AU RENARD 58230 OUROUX EN MORVAN- Né(e) le 02/09/1963 à 58 LORMES	ZH			
C	360	M GAUTHARD/MAURICE BERNARD |MBJRXI	13 AV MICHEL BAROIN 58230 OUROUX EN MORVAN- Né(e) le 25/11/1948 à 58 OUROUX EN MORVAN|MBJRXM - LE BOURG 58230 OUROUX EN MORVAN- Né(e) le 13/12/1949 à 03 SOUVIGNY	ZH			
C	361	M LAPOUSSIERE/RAYMOND JEAN	2 PL DU DOC BONDOUXCHATEAU-CHINON VILLE 58120 CHATEAU CHINON- Né(e) le 22/02/1926 à 75 PARIS 14	ZH			
C	362	M LAPOUSSIERE/RAYMOND JEAN	2 PL DU DOC BONDOUXCHATEAU-CHINON VILLE 58120 CHATEAU CHINON- Né(e) le 22/02/1926 à 75 PARIS 14	ZH			
C	363	M LAPOUSSIERE/RAYMOND JEAN	2 PL DU DOC BONDOUXCHATEAU-CHINON VILLE 58120 CHATEAU CHINON- Né(e) le 22/02/1926 à 75 PARIS 14	ZH			
C	365	M LAPOUSSIERE/RAYMOND JEAN	2 PL DU DOC BONDOUXCHATEAU-CHINON VILLE 58120 CHATEAU CHINON- Né(e) le 22/02/1926 à 75 PARIS 14	ZH			
C	366	M GAUTHARD/MAURICE BERNARD |MBJRXI	13 AV MICHEL BAROIN 58230 OUROUX EN MORVAN- Né(e) le 25/11/1948 à 58 OUROUX EN MORVAN|MBJRXM - LE BOURG 58230 OUROUX EN MORVAN- Né(e) le 13/12/1949 à 03 SOUVIGNY	ZH			
C	367	M GAUTHARD/MAURICE BERNARD |MBJRXI	13 AV MICHEL BAROIN 58230 OUROUX EN MORVAN- Né(e) le 25/11/1948 à 58 OUROUX EN MORVAN|MBJRXM - LE BOURG 58230 OUROUX EN MORVAN- Né(e) le 13/12/1949 à 03 SOUVIGNY	ZH			

BRASSY							
Section	**Parcelle**	**Propriétaire**	**Adresse du propriétaire**	**ZH**	**ENS**	**N2000**	**RNR**
C	368	M GAUTHARD/MAURICE BERNARD |MBJRXM	13 AV MICHEL BAROIN 58230 OUROUX EN MORVAN- Né(e) le 25/11/1948 à 58 OUROUX EN MORVAN|MBJRXM - LE BOURG 58230 OUROUX EN MORVAN- Né(e) le 13/12/1949 à 03 SOUVIGNY	ZH			
C	369	M DUCROT/GILLES PIERRE |MBMJGV - MME	MONT CHELNOT 58140 BRASSY- Né(e) le 08/01/1966 à 58 LORMES|MBMJGV - MONT CHELNOT 58140 BRASSY- Né(e) le 13/01/1970 à 94 VITRY SUR SEINE	ZH			
C	370	M DUCROT/GILLES PIERRE |MBMJGV - MME	MONT CHELNOT 58140 BRASSY- Né(e) le 08/01/1966 à 58 LORMES|MBMJGV - MONT CHELNOT 58140 BRASSY- Né(e) le 13/01/1970 à 94 VITRY SUR SEINE	ZH			
C	371	MME DUCROT/FLORENCE	PRE AU RENARD 58230 OUROUX EN MORVAN- Né(e) le 02/09/1963 à 58 LORMES	ZH			
C	372	M PREGERMAIN/YVES	2TRUE DU CHAMP POMMARD 89144 LIGNY LE CHATEL- Né(e) le 05/10/1964 à 58 LORMES	ZH			
C	373	M PREGERMAIN/YVES	2TRUE DU CHAMP POMMARD 89144 LIGNY LE CHATEL- Né(e) le 05/10/1964 à 58 LORMES	ZH			
C	374	M GAUTHARD/MAURICE BERNARD |MBJRXM	13 AV MICHEL BAROIN 58230 OUROUX EN MORVAN- Né(e) le 25/11/1948 à 58 OUROUX EN MORVAN|MBJRXM - LE BOURG 58230 OUROUX EN MORVAN- Né(e) le 13/12/1949 à 03 SOUVIGNY	ZH			
C	375	MME DUCROT/FLORENCE	PRE AU RENARD 58230 OUROUX EN MORVAN- Né(e) le 02/09/1963 à 58 LORMES	ZH			
C	376	M DUCROT/GILLES PIERRE |MBMJGV - MME	MONT CHELNOT 58140 BRASSY- Né(e) le 08/01/1966 à 58 LORMES|MBMJGV - MONT CHELNOT 58140 BRASSY- Né(e) le 13/01/1970 à 94 VITRY SUR SEINE	ZH			
C	377	MME VOLEKAERT/MARGUERITE JEANNE - U	LA MONTEE 58140 BRASSY- Né(e) le 02/04/1945 à 58 POUQUES-LORMES|MBJ3ZV - 1 RTE DE LA MAIRIE 58150 VIELMANAY- Né(e) le 26/02/1967 à 58 LORMES|MBMKS2 - LE BOURG 71140 VITRY-SUR-LOIRE- Né(e) le 07/01/1969 à 58 LORMES|MBMKS3 - LE BOURG 58140 B	ZH			
C	378	M BARBIER/FRANCOIS PIERRE	257 CHE DE FONTANIERES 69350 LA MULATIERE- Né(e) le 10/04/1947 à 75 PARIS 14	ZH			
C	379	M BARBIER/FRANCOIS PIERRE	257 CHE DE FONTANIERES 69350 LA MULATIERE- Né(e) le 10/04/1947 à 75 PARIS 14	ZH			
C	380	M BARBIER/FRANCOIS PIERRE	257 CHE DE FONTANIERES 69350 LA MULATIERE- Né(e) le 10/04/1947 à 75 PARIS 14	ZH			
C	383	MME ISAMBERT/NADINE	30 ALL TURNBERRY 83700 SAINT RAPHAEL- Né(e) le 14/10/1955 à 58 BRASSY	ZH			
C	390	MME ISAMBERT/NADINE	30 ALL TURNBERRY 83700 SAINT RAPHAEL- Né(e) le 14/10/1955 à 58 BRASSY	ZH			
C	391	MME ISAMBERT/NADINE	30 ALL TURNBERRY 83700 SAINT RAPHAEL- Né(e) le 14/10/1955 à 58 BRASSY	ZH			
C	392	M CLERE/CLAUDE RENE JACQUES	LE MONT 58140 BRASSY- Né(e) le 15/01/1959 à 21 SAULIEU	ZH			
C	393	M MAUNY/CHRISTOPHE CAMILLE	3 RUE DE LA FORET 89400 BRION- Né(e) le 12/05/1968 à 89 MIGENNES	ZH			
C	394	M BOULE/LEON |MBTQ2Q - MME BELTRAND	ETANG DE LA ROCHE 58140 BRASSY|MBTQ2Q - 2 AV VICTORIA 06110 LE CANNET- Né(e) le 26/06/1960 à 06 LE CANNET|MBTQ2R - 46 BD CIMIEZ 06000 NICE- Né(e) le 25/10/1964 à 06 LE CANNET	ZH			
C	395	MME HUNIMELS/MARTINE MARIE - Usufruitier	LA MONTEE 58140 BRASSY- Né(e) le 09/10/1948 à 58 OUROUX|MBHGBT - 64 BD DE LA REPUBLIQUE 58000 NEVERS- Né(e) le 05/06/1981 à 71 AUTUN|MBKNK7 - L HUIS DU BOUT 58140 BRASSY- Né(e) le 26/11/1979 à 71 AUTUN	ZH			
C	396	MME HUNIMELS/MARTINE MARIE - Usufruitier	LA MONTEE 58140 BRASSY- Né(e) le 09/10/1948 à 58 OUROUX|MBHGBT - 64 BD DE LA REPUBLIQUE 58000 NEVERS- Né(e) le 05/06/1981 à 71 AUTUN|MBKNK7 - L HUIS DU BOUT 58140 BRASSY- Né(e) le 26/11/1979 à 71 AUTUN	ZH			

BRASSY							
Section	**Parcelle**	**Propriétaire**	**Adresse du propriétaire**	**ZH**	**ENS**	**N2000**	**RNR**
C	398	M THEVENIN/JEAN-CLAUDE |MBSH9H - MME	3 ALL DES BERGES 77400 LAGNY-SUR-MARNE- Né(e) le 21/11/1955 à 77 COUPVRAY|MBSH9H - 3 ALL DES BERGES 77400 LAGNY-SUR-MARNE- Né(e) le 17/05/1957 à 75 PARIS 06	ZH			
C	420	MME BOULE/FRANCOISE	34 RUE GAMBETTA 92240 MALAKOFF- Né(e) le 13/09/1942 à 58 BRASSY	ZH			
C	486	MME DIZIEN/NOELE GEORGETTE SIMONE	22 RUE DU ROITELET 86180 BUXEROLLES- Né(e) le 03/04/1950 à 21 SAULIEU	ZH			
C	496	M LAPOUSSIERE/RAYMOND JEAN	2 PL DU DOC BONDOUXCHATEAU-CHINON VILLE 58120 CHATEAU CHINON- Né(e) le 22/02/1926 à 75 PARIS 14	ZH			
C	519	M BOULE/RENE - Usufruitier (associé avec N)|M	13 IMP ROLLET 71400 AUTUN- Né(e) le 13/08/1937 à 58 BRASSY|MBMTQC - 24 RUE DE LA ROCHE 71400 AUXY- Né(e) le 31/03/1962 à 71 AUTUN|MBMQLT - 13 IMP ROLLET 71400 AUTUN- Né(e) le 13/05/1939 à 71 LE CREUSOT	ZH			
C	521	M BOULE/RENE - Usufruitier (associé avec N)|M	13 IMP ROLLET 71400 AUTUN- Né(e) le 13/08/1937 à 58 BRASSY|MBMTQC - 24 RUE DE LA ROCHE 71400 AUXY- Né(e) le 31/03/1962 à 71 AUTUN|MBMQLT - 13 IMP ROLLET 71400 AUTUN- Né(e) le 13/05/1939 à 71 LE CREUSOT	ZH			
C	522	M BOULE/LEON |MBTQ2Q - MME BELTRAND	ETANG DE LA ROCHE 58140 BRASSY|MBTQ2Q - 2 AV VICTORIA 06110 LE CANNET- Né(e) le 26/06/1960 à 06 LE CANNET|MBTQ2R - 46 BD CIMIEZ 06000 NICE- Né(e) le 25/10/1964 à 06 LE CANNET	ZH			
C	523	M MAUNY/CHRISTOPHE CAMILLE	3 RUE DE LA FORET 89400 BRION- Né(e) le 12/05/1968 à 89 MIGENNES	ZH			
C	524	M VOILLOT/GERARD MICHEL	58140 BRASSY- Né(e) le 04/11/1948 à 58 BRASSY	ZH			
C	525	M BOURGEOT/CHRISTIAN CHARLES	50 RTE DE TILLEUL 58140 ST-ANDRE-EN-MORVAN- Né(e) le 29/10/1968 à 58 CHATEAU CHINON	ZH			
C	526	M BOURGEOT/CHRISTIAN CHARLES	50 RTE DE TILLEUL 58140 ST-ANDRE-EN-MORVAN- Né(e) le 29/10/1968 à 58 CHATEAU CHINON	ZH			
C	544	MME DEBREUX/SOLANGE LILIANE - Usufruitie	71 RUE DU MOULIN A VENT 93100 MONTREUIL- Né(e) le 24/07/1961 à 75 PARIS 10|MBTWN8 - 2 RUE D ANNAM 75020 PARIS- Né(e) le 21/04/1989 à 75 PARIS 15|MBTWN9 - 71 RUE DU MOULIN A VENT 93100 MONTREUIL- Né(e) le 14/11/1992 à 75 PARIS 13	ZH			
C	545	MME BLANDIN/NICOLE PAULETTE	MONT CHELNOT 58140 BRASSY- Né(e) le 13/09/1951 à 58 CLAMECY	ZH			
C	586	M RIBLET/PATRICE GUY MARCEL |MBFDKQ	26 RUE GABRIEL VALETTE 58000 NEVERS- Né(e) le 17/06/1964 à 88 REMIREMONT|MBFDKQ - 26 RUE GABRIEL VALETTE 58000 NEVERS- Né(e) le 29/08/1965 à 38 JALLIEU	ZH			
C	587	MME VOLEKAERT/MARGUERITE JEANNE - U	LA MONTEE 58140 BRASSY- Né(e) le 02/04/1945 à 58 POUQUES-LORMES|MBJ3ZV - 1 RTE DE LA MAIRIE 58150 VIELMANAY- Né(e) le 26/02/1967 à 58 LORMES|MBMKS2 - LE BOURG 71140 VITRY-SUR-LOIRE- Né(e) le 07/01/1969 à 58 LORMES|MBMKS3 - LE BOURG 58140 B	ZH			
C	588	MME VOLEKAERT/MARGUERITE JEANNE - U	LA MONTEE 58140 BRASSY- Né(e) le 02/04/1945 à 58 POUQUES-LORMES|MBJ3ZV - 1 RTE DE LA MAIRIE 58150 VIELMANAY- Né(e) le 26/02/1967 à 58 LORMES|MBMKS2 - LE BOURG 71140 VITRY-SUR-LOIRE- Né(e) le 07/01/1969 à 58 LORMES|MBMKS3 - LE BOURG 58140 B	ZH			
C	589	M RIBLET/PATRICE GUY MARCEL |MBFDKQ	26 RUE GABRIEL VALETTE 58000 NEVERS- Né(e) le 17/06/1964 à 88 REMIREMONT|MBFDKQ - 26 RUE GABRIEL VALETTE 58000 NEVERS- Né(e) le 29/08/1965 à 38 JALLIEU	ZH			
C	590	M RIBLET/PATRICE GUY MARCEL |MBFDKQ	26 RUE GABRIEL VALETTE 58000 NEVERS- Né(e) le 17/06/1964 à 88 REMIREMONT|MBFDKQ - 26 RUE GABRIEL VALETTE 58000 NEVERS- Né(e) le 29/08/1965 à 38 JALLIEU	ZH			

BRASSY							
Section	**Parcelle**	**Propriétaire**	**Adresse du propriétaire**	**ZH**	**ENS**	**N2000**	**RNR**
C	591	M RIBLET/PATRICE GUY MARCEL |MBFDKQ	26 RUE GABRIEL VALETTE 58000 NEVERS- Né(e) le 17/06/1964 à 88 REMIREMONT|MBFDKQ - 26 RUE GABRIEL VALETTE 58000 NEVERS- Né(e) le 29/08/1965 à 38 JALLIEU	ZH			
C	592	MME POULIN/JACQUELINE MARGUERITE JE/	36 RUE DE LA PIERRE LEVEE 85470 BRETIGNOLLES-SUR-MER- Né(e) le 12/01/1935 à 75 LEVALLOIS PERRET|MBL4K8 - 36 RUE DE LA PIERRE LEVEE 85470 BRETIGNOLLES-SUR-MER- Né(e) le 04/04/1936 à 75 ASNIERES	ZH			
C	593	MME BERTOUX/GISELE ANDREE |MBJDZK -	LA MAISON 58230 OUROUX EN MORVAN- Né(e) le 15/11/1933 à 58 BRASSY|MBJDZK - BOULOIS 58230 OUROUX EN MORVAN- Né(e) le 27/01/1959 à 58 OUROUX-EN-MORVAN|MBKBMH - PRE AU RENARD 58230 OUROUX EN MORVAN- Né(e) le 18/12/1960 à 58 CHATEAU CHINON|MBK	ZH			
C	594	M ASTIER/JACQUES EMILE ANTOINE |MBLW	LES VENDUES 58140 BRASSY- Né(e) le 03/01/1923 à 21 DIJON|MBLWLL - 19 RUE DU PONT ROUGE 01290 PONT-DE-VEYLE- Né(e) le 03/09/1924 à 58 LORMES	ZH			
C	598	M ASTIER/JACQUES EMILE ANTOINE |MBLW	LES VENDUES 58140 BRASSY- Né(e) le 03/01/1923 à 21 DIJON|MBLWLL - 19 RUE DU PONT ROUGE 01290 PONT-DE-VEYLE- Né(e) le 03/09/1924 à 58 LORMES	ZH			
C	599	M ASTIER/JACQUES EMILE ANTOINE |MBLW	LES VENDUES 58140 BRASSY- Né(e) le 03/01/1923 à 21 DIJON|MBLWLL - 19 RUE DU PONT ROUGE 01290 PONT-DE-VEYLE- Né(e) le 03/09/1924 à 58 LORMES	ZH			
C	600	M ASTIER/JACQUES EMILE ANTOINE |MBLW	LES VENDUES 58140 BRASSY- Né(e) le 03/01/1923 à 21 DIJON|MBLWLL - 19 RUE DU PONT ROUGE 01290 PONT-DE-VEYLE- Né(e) le 03/09/1924 à 58 LORMES	ZH			
C	601	M ASTIER/JACQUES EMILE ANTOINE |MBLW	LES VENDUES 58140 BRASSY- Né(e) le 03/01/1923 à 21 DIJON|MBLWLL - 19 RUE DU PONT ROUGE 01290 PONT-DE-VEYLE- Né(e) le 03/09/1924 à 58 LORMES	ZH			
C	602	M ASTIER/JACQUES EMILE ANTOINE |MBLW	LES VENDUES 58140 BRASSY- Né(e) le 03/01/1923 à 21 DIJON|MBLWLL - 19 RUE DU PONT ROUGE 01290 PONT-DE-VEYLE- Né(e) le 03/09/1924 à 58 LORMES	ZH			
C	603	MME DANDOY/ISABELLE ELIANE	RAZOU 58140 BRASSY- Né(e) le 07/07/1962 à 99 BELGIQUE	ZH			
C	604	MME DANDOY/ISABELLE ELIANE	RAZOU 58140 BRASSY- Né(e) le 07/07/1962 à 99 BELGIQUE	ZH			
C	607	MME GILLOT/NICOLE JACQUELINE - Usufruitie	GOUVAULT 58140 BRASSY- Né(e) le 10/02/1932 à 75 PARIS 07|MBMLMD - 19 AV DE NORMANDIE 78450 VILLEPREUX- Né(e) le 17/06/1955 à 75 PARIS 15	ZH			
C	608	MME GILLOT/NICOLE JACQUELINE - Usufruitie	GOUVAULT 58140 BRASSY- Né(e) le 10/02/1932 à 75 PARIS 07|MBMLMD - 19 AV DE NORMANDIE 78450 VILLEPREUX- Né(e) le 17/06/1955 à 75 PARIS 15	ZH			
C	612	M BOUCHE/ROBERT LEON |MBFVKM - MME	L HUY BOUCHE 58140 BRASSY- Né(e) le 30/03/1961 à 58 LORMES|MBFVKM - L HUY BOUCHE 58140 BRASSY- Né(e) le 19/12/1965 à 58 NEVERS	ZH			
C	625	M CLERE/PIERRE GUY	6 PL ALFRED DE MUSSET 31700 CORNEBARRIEU- Né(e) le 25/06/1960 à 58 BRASSY	ZH			
C	627	M BOUCHE/ROBERT LEON |MBFVKM - MME	L HUY BOUCHE 58140 BRASSY- Né(e) le 30/03/1961 à 58 LORMES|MBFVKM - L HUY BOUCHE 58140 BRASSY- Né(e) le 19/12/1965 à 58 NEVERS	ZH			
C	628	M PERIER/THIERRY PIERRE	22 ALL DUQUESNE 93130 NOISY LE SEC- Né(e) le 16/02/1961 à 21 SAULIEU	ZH			
C	629	M OGANESSOVA/GEORGES - Usufruitier (asso	1348 RTE DU SUD 98809 MONT DORE- Né(e) le 09/02/1938 à 75 PARIS 15|MBRQTS - 13 RUE LOUVEAU 92320 CHATILLON- Né(e) le 01/04/1973 à 99 COTE D'IVOIRE	ZH			

BRASSY							
Section	**Parcelle**	**Propriétaire**	**Adresse du propriétaire**	**ZH**	**ENS**	**N2000**	**RNR**
C	635	M BOUCHE/ROBERT LEON |MBFVKM - MME	L HUY BOUCHE 58140 BRASSY- Né(e) le 30/03/1961 à 58 LORMES|MBFVKM - L HUY BOUCHE 58140 BRASSY- Né(e) le 19/12/1965 à 58 NEVERS	ZH			
C	636	MME GUILLOT/MICHELINE - Usufruitier (associ	LE BOURG 58140 BRASSY- Né(e) le 03/05/1930 à 58 CHAUMARD|MBMBW3 - 32 RTE DE LA HAUTE COMBE 39400 MORBIER- Né(e) le 18/01/1952 à 58 BRASSY|MBMBW4 - LE BOURG 58140 BRASSY- Né(e) le 10/12/1952 à 58 BRASSY	ZH			
C	660	M SERGENT/MAURICE - Usufruitier (associé av	LE BOURG 58140 BRASSY- Né(e) le 04/06/1950 à 58 LORMES|MBM3TR - LE BOURG 58140 BRASSY- Né(e) le 04/05/1977 à 21 SAULIEU|MBF64X - LE BOURG 58140 BRASSY- Né(e) le 10/08/1952 à 58 PLANCHEZ	ZH			
C	661	M RICHARD/MICHEL ROBERT |MBKM73 - MM	L HUY CARRE 58140 BRASSY- Né(e) le 27/08/1951 à 58 BRASSY|MBKM73 - L HUY CARRE 58140 BRASSY- Né(e) le 06/06/1955 à 58 BRASSY	ZH			
C	662	MME LAINE/PIERRETTE FRANCOISE |MBQT	1 RUE JEAN MOULIN 95100 ARGENTEUIL- Né(e) le 13/12/1966 à 75 GENNEVILLIERS|MBQTDF - 10 ALL CLAUDE DEBUSSY 93160 NOISY LE GRAND- Né(e) le 26/10/1977 à 92 GENNEVILLIERS	ZH			
C	666	MME LAINE/PIERRETTE FRANCOISE |MBQT	1 RUE JEAN MOULIN 95100 ARGENTEUIL- Né(e) le 13/12/1966 à 75 GENNEVILLIERS|MBQTDF - 10 ALL CLAUDE DEBUSSY 93160 NOISY LE GRAND- Né(e) le 26/10/1977 à 92 GENNEVILLIERS	ZH			
C	669	M RICHARD/MICHEL ROBERT |MBKM73 - MM	L HUY CARRE 58140 BRASSY- Né(e) le 27/08/1951 à 58 BRASSY|MBKM73 - L HUY CARRE 58140 BRASSY- Né(e) le 06/06/1955 à 58 BRASSY	ZH			
C	672	MME LAINE/PIERRETTE FRANCOISE |MBQT	1 RUE JEAN MOULIN 95100 ARGENTEUIL- Né(e) le 13/12/1966 à 75 GENNEVILLIERS|MBQTDF - 10 ALL CLAUDE DEBUSSY 93160 NOISY LE GRAND- Né(e) le 26/10/1977 à 92 GENNEVILLIERS	ZH			
C	673	M AUGUEUX/CAMILLE JEAN PIERRE - Usufrui	L HUIS DU BOUT 58140 BRASSY- Né(e) le 15/04/1930 à 58 DUN-LES-PLACES|MBKM73 - L HUY CARRE 58140 BRASSY- Né(e) le 06/06/1955 à 58 BRASSY	ZH			
C	674	MME LAINE/PIERRETTE FRANCOISE |MBQT	1 RUE JEAN MOULIN 95100 ARGENTEUIL- Né(e) le 13/12/1966 à 75 GENNEVILLIERS|MBQTDF - 10 ALL CLAUDE DEBUSSY 93160 NOISY LE GRAND- Né(e) le 26/10/1977 à 92 GENNEVILLIERS	ZH			
C	675	M AUGUEUX/CAMILLE JEAN PIERRE - Usufrui	L HUIS DU BOUT 58140 BRASSY- Né(e) le 15/04/1930 à 58 DUN-LES-PLACES|MBKM73 - L HUY CARRE 58140 BRASSY- Né(e) le 06/06/1955 à 58 BRASSY	ZH			
C	676	M CARLES/ANDRE |MBL9QZ - MME GENEST	LES MINIERES 58140 BRASSY- Né(e) le 25/07/1943 à 58 LORMES|MBL9QZ - LES MINIERES 58140 BRASSY- Né(e) le 12/06/1945 à 75 PARIS 18	ZH			
C	682	MME BLANDIN/NICOLE PAULETTE	MONT CHELNOT 58140 BRASSY- Né(e) le 13/09/1951 à 58 CLAMECY	ZH			
C	683	MME BLANDIN/NICOLE PAULETTE	MONT CHELNOT 58140 BRASSY- Né(e) le 13/09/1951 à 58 CLAMECY	ZH			
C	684	M CLERE/PIERRE GUY	6 PL ALFRED DE MUSSET 31700 CORNEBARRIEU- Né(e) le 25/06/1960 à 58 BRASSY	ZH			
C	685	M CLERE/PIERRE GUY	6 PL ALFRED DE MUSSET 31700 CORNEBARRIEU- Né(e) le 25/06/1960 à 58 BRASSY	ZH			
C	686	M CLERE/PIERRE GUY	6 PL ALFRED DE MUSSET 31700 CORNEBARRIEU- Né(e) le 25/06/1960 à 58 BRASSY	ZH			
C	701	M COLTIER/GILBERT CHARLES |MBKNKB - M	COEURLIN 58230 OUROUX EN MORVAN- Né(e) le 09/09/1959 à 21 SAULIEU|MBKNKB - COEURLIN 58230 OUROUX EN MORVAN- Né(e) le 25/02/1962 à 75 PARIS 12	ZH			

BRASSY							
Section	**Parcelle**	**Propriétaire**	**Adresse du propriétaire**	**ZH**	**ENS**	**N2000**	**RNR**
C	702	M COLTIER/GILBERT CHARLES |MBKNKB - M	COEURLIN 58230 OUROUX EN MORVAN- Né(e) le 09/09/1959 à 21 SAULIEU|MBKNKB - COEURLIN 58230 OUROUX EN MORVAN- Né(e) le 25/02/1962 à 75 PARIS 12	ZH			
C	703	M COLTIER/GILBERT CHARLES |MBKNKB - M	COEURLIN 58230 OUROUX EN MORVAN- Né(e) le 09/09/1959 à 21 SAULIEU|MBKNKB - COEURLIN 58230 OUROUX EN MORVAN- Né(e) le 25/02/1962 à 75 PARIS 12	ZH			
C	704	M COLTIER/GILBERT CHARLES |MBKNKB - M	COEURLIN 58230 OUROUX EN MORVAN- Né(e) le 09/09/1959 à 21 SAULIEU|MBKNKB - COEURLIN 58230 OUROUX EN MORVAN- Né(e) le 25/02/1962 à 75 PARIS 12	ZH			
C	705	M COLTIER/GILBERT CHARLES |MBKNKB - M	COEURLIN 58230 OUROUX EN MORVAN- Né(e) le 09/09/1959 à 21 SAULIEU|MBKNKB - COEURLIN 58230 OUROUX EN MORVAN- Né(e) le 25/02/1962 à 75 PARIS 12	ZH			
C	706	M COLTIER/GILBERT CHARLES |MBKNKB - M	COEURLIN 58230 OUROUX EN MORVAN- Né(e) le 09/09/1959 à 21 SAULIEU|MBKNKB - COEURLIN 58230 OUROUX EN MORVAN- Né(e) le 25/02/1962 à 75 PARIS 12	ZH			
C	707	M BOBIN/FREDERIC PIERRE	BRASSIOT 58140 BRASSY- Né(e) le 31/12/1977 à 58 NEVERS	ZH			
C	708	M BOBIN/FREDERIC PIERRE	BRASSIOT 58140 BRASSY- Né(e) le 31/12/1977 à 58 NEVERS	ZH			
C	709	M BOBIN/FREDERIC PIERRE	BRASSIOT 58140 BRASSY- Né(e) le 31/12/1977 à 58 NEVERS	ZH			
C	710	M COLTIER/GILBERT CHARLES |MBKNKB - M	COEURLIN 58230 OUROUX EN MORVAN- Né(e) le 09/09/1959 à 21 SAULIEU|MBKNKB - COEURLIN 58230 OUROUX EN MORVAN- Né(e) le 25/02/1962 à 75 PARIS 12	ZH			
C	711	MME JAROC/MONIQUE GERMAINE MARIE	MOULOT 58500 CLAMECY- Né(e) le 18/10/1949 à 58 BRASSY	ZH			
C	712	M CLERE/CLAUDE RENE JACQUES	LE MONT 58140 BRASSY- Né(e) le 15/01/1959 à 21 SAULIEU	ZH			
C	749	M RICHARD/MICHEL ROBERT |MBKM73 - MM	L HUY CARRE 58140 BRASSY- Né(e) le 27/08/1951 à 58 BRASSY|MBKM73 - L HUY CARRE 58140 BRASSY- Né(e) le 06/06/1955 à 58 BRASSY	ZH			
C	750	M OGANESSOVA/GEORGES - Usufruitier (asso	1348 RTE DU SUD 98809 MONT DORE- Né(e) le 09/02/1938 à 75 PARIS 15|MBRQTS - 13 RUE LOUVEAU 92320 CHATILLON- Né(e) le 01/04/1973 à 99 COTE D'IVOIRE	ZH			
C	751	M OGANESSOVA/GEORGES - Usufruitier (asso	1348 RTE DU SUD 98809 MONT DORE- Né(e) le 09/02/1938 à 75 PARIS 15|MBRQTS - 13 RUE LOUVEAU 92320 CHATILLON- Né(e) le 01/04/1973 à 99 COTE D'IVOIRE	ZH			
C	752	M BOULE/LEON |MBTQ2Q - MME BELTRAND	ETANG DE LA ROCHE 58140 BRASSY|MBTQ2Q - 2 AV VICTORIA 06110 LE CANNET- Né(e) le 26/06/1960 à 06 LE CANNET|MBTQ2R - 46 BD CIMIEZ 06000 NICE- Né(e) le 25/10/1964 à 06 LE CANNET	ZH			
C	753	M RICHARD/MICHEL ROBERT |MBKM73 - MM	L HUY CARRE 58140 BRASSY- Né(e) le 27/08/1951 à 58 BRASSY|MBKM73 - L HUY CARRE 58140 BRASSY- Né(e) le 06/06/1955 à 58 BRASSY	ZH			
C	757	M BOUCHE/ROBERT LEON |MBFVKM - MME	L HUY BOUCHE 58140 BRASSY- Né(e) le 30/03/1961 à 58 LORMES|MBFVKM - L HUY BOUCHE 58140 BRASSY- Né(e) le 19/12/1965 à 58 NEVERS	ZH			
C	766	MME QUETTE/VIRGINIE NATHALIE |MBTD9Q	510 RUE DU MARECHAL JOFFRE 60370 BERTHECOURT- Né(e) le 11/10/1980 à 60 COMPIEGNE|MBTD9Q - 510 RUE DU MARECHAL JOFFRE 60370 BERTHECOURT- Né(e) le 14/02/1967 à 60 MERU	ZH			
C	767	MME GILLOT/NICOLE JACQUELINE - Usufruitie	GOUVAULT 58140 BRASSY- Né(e) le 10/02/1932 à 75 PARIS 07|MBMLMD - 19 AV DE NORMANDIE 78450 VILLEPREUX- Né(e) le 17/06/1955 à 75 PARIS 15	ZH			

BRASSY							
Section	**Parcelle**	**Propriétaire**	**Adresse du propriétaire**	**ZH**	**ENS**	**N2000**	**RNR**
C	768	MME VOILLOT/ANNE MARIE ALICE - Usufruitie	CHAMP DE BRASSIOT 58140 BRASSY- Né(e) le 10/02/1937 à 58 BRASSY|MBLKHF - 22 ALL DUQUESNE 93130 NOISY LE SEC- Né(e) le 16/02/1961 à 21 SAULIEU	ZH			
C	769	M PERIER/THIERRY PIERRE	22 ALL DUQUESNE 93130 NOISY LE SEC- Né(e) le 16/02/1961 à 21 SAULIEU	ZH			
C	770	MME ISAMBERT/NADINE	30 ALL TURNBERRY 83700 SAINT RAPHAEL- Né(e) le 14/10/1955 à 58 BRASSY	ZH			
C	771	MME ROBE/ANDREE NICOLE |MBQFV2 - M F	LE MONT 58140 BRASSY- Né(e) le 23/10/1941 à 58 BRASSY|MBQFV2 - 42 CLOSDES CAMPANULES 74940 ANNECY- Né(e) le 29/08/1944 à 58 LORMES	ZH			
C	772	MME GUILLOT/MICHELINE - Usufruitier (associ	LE BOURG 58140 BRASSY- Né(e) le 03/05/1930 à 58 CHAUMARD|MBMBW3 - 32 RTE DE LA HAUTE COMBE 39400 MORBIER- Né(e) le 18/01/1952 à 58 BRASSY|MBMBW4 - LE BOURG 58140 BRASSY- Né(e) le 10/12/1952 à 58 BRASSY	ZH			
C	773	MME BLANDIN/NICOLE PAULETTE	MONT CHELNOT 58140 BRASSY- Né(e) le 13/09/1951 à 58 CLAMECY	ZH			
C	774	MME BLANDIN/NICOLE PAULETTE	MONT CHELNOT 58140 BRASSY- Né(e) le 13/09/1951 à 58 CLAMECY	ZH			
C	776	M BOULE/LEON |MBTQ2Q - MME BELTRAND	ETANG DE LA ROCHE 58140 BRASSY|MBTQ2Q - 2 AV VICTORIA 06110 LE CANNET- Né(e) le 26/06/1960 à 06 LE CANNET|MBTQ2R - 46 BD CIMIEZ 06000 NICE- Né(e) le 25/10/1964 à 06 LE CANNET	ZH			
C	777	M BOULE/RENE - Usufruitier (associé avec N)|M	13 IMP ROLLET 71400 AUTUN- Né(e) le 13/08/1937 à 58 BRASSY|MBMTQC - 24 RUE DE LA ROCHE 71400 AUXY- Né(e) le 31/03/1962 à 71 AUTUN|MBMQLT - 13 IMP ROLLET 71400 AUTUN- Né(e) le 13/05/1939 à 71 LE CREUSOT	ZH			
C	778	MME BLANDIN/NICOLE PAULETTE	MONT CHELNOT 58140 BRASSY- Né(e) le 13/09/1951 à 58 CLAMECY	ZH			
C	779	M BOULE/RENE - Usufruitier (associé avec N)|M	13 IMP ROLLET 71400 AUTUN- Né(e) le 13/08/1937 à 58 BRASSY|MBMTQC - 24 RUE DE LA ROCHE 71400 AUXY- Né(e) le 31/03/1962 à 71 AUTUN|MBMQLT - 13 IMP ROLLET 71400 AUTUN- Né(e) le 13/05/1939 à 71 LE CREUSOT	ZH			
C	780	MME ISAMBERT/NADINE	30 ALL TURNBERRY 83700 SAINT RAPHAEL- Né(e) le 14/10/1955 à 58 BRASSY	ZH			
C	781	MME ISAMBERT/NADINE	30 ALL TURNBERRY 83700 SAINT RAPHAEL- Né(e) le 14/10/1955 à 58 BRASSY	ZH			
C	782	MME ISAMBERT/NADINE	30 ALL TURNBERRY 83700 SAINT RAPHAEL- Né(e) le 14/10/1955 à 58 BRASSY	ZH			
C	784	MME BLANDIN/NICOLE PAULETTE	MONT CHELNOT 58140 BRASSY- Né(e) le 13/09/1951 à 58 CLAMECY	ZH			
C	786	M BOBIN/FREDERIC PIERRE	BRASSIOT 58140 BRASSY- Né(e) le 31/12/1977 à 58 NEVERS	ZH			
C	797	M BOBIN/FREDERIC PIERRE	BRASSIOT 58140 BRASSY- Né(e) le 31/12/1977 à 58 NEVERS	ZH			
C	813	MME VOILLOT/ANNE MARIE ALICE - Usufruitie	CHAMP DE BRASSIOT 58140 BRASSY- Né(e) le 10/02/1937 à 58 BRASSY|MBLKHF - 22 ALL DUQUESNE 93130 NOISY LE SEC- Né(e) le 16/02/1961 à 21 SAULIEU	ZH			
C	821	M PERIER/THIERRY PIERRE	22 ALL DUQUESNE 93130 NOISY LE SEC- Né(e) le 16/02/1961 à 21 SAULIEU	ZH			
C	822	M PERIER/THIERRY PIERRE	22 ALL DUQUESNE 93130 NOISY LE SEC- Né(e) le 16/02/1961 à 21 SAULIEU	ZH			
C	824	MME VOILLOT/ANNE MARIE ALICE - Usufruitie	CHAMP DE BRASSIOT 58140 BRASSY- Né(e) le 10/02/1937 à 58 BRASSY|MBLKHF - 22 ALL DUQUESNE 93130 NOISY LE SEC- Né(e) le 16/02/1961 à 21 SAULIEU	ZH			
C	825	MME VOILLOT/ANNE MARIE ALICE - Usufruitie	CHAMP DE BRASSIOT 58140 BRASSY- Né(e) le 10/02/1937 à 58 BRASSY|MBLKHF - 22 ALL DUQUESNE 93130 NOISY LE SEC- Né(e) le 16/02/1961 à 21 SAULIEU	ZH			
C	826	MME GILLOT/NICOLE JACQUELINE - Usufruitie	GOUVAULT 58140 BRASSY- Né(e) le 10/02/1932 à 75 PARIS 07|MBMLMD - 19 AV DE NORMANDIE 78450 VILLEPREUX- Né(e) le 17/06/1955 à 75 PARIS 15	ZH			
C	827	MME GILLOT/NICOLE JACQUELINE - Usufruitie	GOUVAULT 58140 BRASSY- Né(e) le 10/02/1932 à 75 PARIS 07|MBMLMD - 19 AV DE NORMANDIE 78450 VILLEPREUX- Né(e) le 17/06/1955 à 75 PARIS 15	ZH			

BRASSY							
Section	**Parcelle**	**Propriétaire**	**Adresse du propriétaire**	**ZH**	**ENS**	**N2000**	**RNR**
C	852	MME BROCHOT/MARIE MADELEINE - Usufruit	BONNETRE 58140 BRASSY- Né(e) le 24/04/1931 à 58 GACOGNE|MBBZ6F - 2BRTE DE BOURGOGNE 58000 SAINT ELOI- Né(e) le 06/04/1958 à 58 BRASSY|MBLF6Z - 18 RUE DE LA MALADRERIE 58140 LORMES- Né(e) le 26/07/1956 à 58 GACOGNE|MBLXVF - 14 MONTCHIGNON 5	ZH			
C	853	M DAILLY/YVES LOUIS CYRILLE ALFRED |MB	132 AV VICTOR HUGO 75016 PARIS 16- Né(e) le 26/07/1920 à 75 PARIS 08|MBKCWW - 132 AV VICTOR HUGO 75016 PARIS 16- Né(e) le 10/07/1927 à 75 PARIS	ZH			
C	854	M DAILLY/YVES LOUIS CYRILLE ALFRED |MB	132 AV VICTOR HUGO 75016 PARIS 16- Né(e) le 26/07/1920 à 75 PARIS 08|MBKCWW - 132 AV VICTOR HUGO 75016 PARIS 16- Né(e) le 10/07/1927 à 75 PARIS	ZH			
C	858	MME DELAVAULT/SUZANNE PAULETTE - Usu	22 RUE DE LA CORVEE BLANCHE 21270 TALMAY- Né(e) le 29/05/1939 à 58 BRASSY|MBM9LC - 16 CHE DE LA COGNEE 21270 HEUILLEY-SUR-SAONE- Né(e) le 19/05/1970 à 89 AVALLON	ZH			
C	860	MME DELAVAULT/SUZANNE PAULETTE - Usu	22 RUE DE LA CORVEE BLANCHE 21270 TALMAY- Né(e) le 29/05/1939 à 58 BRASSY|MBM9LC - 16 CHE DE LA COGNEE 21270 HEUILLEY-SUR-SAONE- Né(e) le 19/05/1970 à 89 AVALLON	ZH			
C	861	MME BAROIN/JACQUELINE SUZANNE - Usufru	MAGNEMONT 58140 BRASSY- Né(e) le 29/09/1931 à 58 ST MARTIN DU PUY|MBLVP8 - 19ARUE GABRIEL PERI 91650 BREUX JOUY- Né(e) le 29/07/1961 à 58 LORMES	ZH			
C	863	M BLANDIN/PATRICK GUY	RUE COLONEL JEANPIERRE 58000 NEVERS- Né(e) le 05/10/1955 à 58 BRASSY	ZH			
C	864	M BLANDIN/PATRICK GUY	RUE COLONEL JEANPIERRE 58000 NEVERS- Né(e) le 05/10/1955 à 58 BRASSY	ZH			
C	865	M LAPOUSSIERE/DANIEL	LE MATRE 58140 BRASSY- Né(e) le 08/08/1955 à 58 BRASSY	ZH			
C	866	MME POLION/NATHALIE GEORGETTE |MBM	10 RUE DU VEXIN 95300 PONTOISE- Né(e) le 06/07/1959 à 75 BAGNEUX|MBMFT8 - 89330 ST MARTIN D ORDON- Né(e) le 21/04/1950 à 75 PARIS 10|MBMFT9 - 43 BD DE POLANGIS 94340 JOINVILLE LE PONT- Né(e) le 07/11/1958 à 75 PANTIN	ZH			
C	883	M LAPOUSSIERE/DANIEL	LE MATRE 58140 BRASSY- Né(e) le 08/08/1955 à 58 BRASSY	ZH			
C	885	MME BALIVET/BERNADETTE YVETTE	LE BOURG 58140 BRASSY- Né(e) le 06/01/1949 à 58 BRASSY	ZH			
C	886	MME BALIVET/BERNADETTE YVETTE	LE BOURG 58140 BRASSY- Né(e) le 06/01/1949 à 58 BRASSY	ZH			
C	887	MME BALIVET/BERNADETTE YVETTE	LE BOURG 58140 BRASSY- Né(e) le 06/01/1949 à 58 BRASSY	ZH			
C	888	MME BLANDIN/NICOLE HUGUETTE ELISE	75 AV DE FLANDRE 75019 PARIS- Né(e) le 24/05/1950 à 58 CORBIGNY	ZH			
C	889	MME LAURENT/NICOLE MONIQUE LUCETTE	LE BOURG 58230 MONTSAUCHE LES SETTONS- Né(e) le 29/03/1947 à 58 BRASSY	ZH			
C	894	MME DANDOY/ISABELLE ELIANE	RAZOU 58140 BRASSY- Né(e) le 07/07/1962 à 99 BELGIQUE	ZH			
C	895	MME DANDOY/ISABELLE ELIANE	RAZOU 58140 BRASSY- Né(e) le 07/07/1962 à 99 BELGIQUE	ZH			
C	896	MME DANDOY/ISABELLE ELIANE	RAZOU 58140 BRASSY- Né(e) le 07/07/1962 à 99 BELGIQUE	ZH			
C	897	MME DANDOY/ISABELLE ELIANE	RAZOU 58140 BRASSY- Né(e) le 07/07/1962 à 99 BELGIQUE	ZH			
C	898	MME DANDOY/ISABELLE ELIANE	RAZOU 58140 BRASSY- Né(e) le 07/07/1962 à 99 BELGIQUE	ZH			
C	899	MME MONTUPET/MARIE CLAIRE CHRISTIANE	39 RUE DU RESEAU ROBERT KELLER 93160 NOISY LE GRAND- Né(e) le 22/04/1945 à 58 SICHAMPS|MBHHCQ - 6 SEN DU PRE AUX CERFS 93160 NOISY LE GRAND- Né(e) le 05/12/1985 à 75 PARIS 14	ZH			
C	900	MME MONTUPET/MARIE CLAIRE CHRISTIANE	39 RUE DU RESEAU ROBERT KELLER 93160 NOISY LE GRAND- Né(e) le 22/04/1945 à 58 SICHAMPS|MBHHCQ - 6 SEN DU PRE AUX CERFS 93160 NOISY LE GRAND- Né(e) le 05/12/1985 à 75 PARIS 14	ZH			

BRASSY							
Section	**Parcelle**	**Propriétaire**	**Adresse du propriétaire**	**ZH**	**ENS**	**N2000**	**RNR**
C	901	M DOLLEGEAL/CHRISTIAN FRANCOIS |MBK	LES CHAISES 58140 BRASSY- Né(e) le 23/10/1948 à 58 LORMES|MBKHTS - LES CHAISES 58140 BRASSY- Né(e) le 20/03/1948 à 58 LORMES	ZH			
C	908	M DOLLEGEAL/CHRISTIAN FRANCOIS |MBK	LES CHAISES 58140 BRASSY- Né(e) le 23/10/1948 à 58 LORMES|MBKHTS - LES CHAISES 58140 BRASSY- Né(e) le 20/03/1948 à 58 LORMES	ZH			
C	909	M ASTIER/JACQUES EMILE ANTOINE |MBLW	LES VENDUES 58140 BRASSY- Né(e) le 03/01/1923 à 21 DIJON|MBLWLL - 19 RUE DU PONT ROUGE 01290 PONT-DE-VEYLE- Né(e) le 03/09/1924 à 58 LORMES	ZH			
C	924	MME DEBREUX/SOLANGE LILIANE - Usufruitie	71 RUE DU MOULIN A VENT 93100 MONTREUIL- Né(e) le 24/07/1961 à 75 PARIS 10|MBTWN8 - 2 RUE D ANNAM 75020 PARIS- Né(e) le 21/04/1989 à 75 PARIS 15|MBTWN9 - 71 RUE DU MOULIN A VENT 93100 MONTREUIL- Né(e) le 14/11/1992 à 75 PARIS 13	ZH			
C	928	M DOLLEGEAL/CHRISTIAN FRANCOIS |MBK	LES CHAISES 58140 BRASSY- Né(e) le 23/10/1948 à 58 LORMES|MBKHTS - LES CHAISES 58140 BRASSY- Né(e) le 20/03/1948 à 58 LORMES	ZH			
C	929	M DOLLEGEAL/CHRISTIAN FRANCOIS |MBK	LES CHAISES 58140 BRASSY- Né(e) le 23/10/1948 à 58 LORMES|MBKHTS - LES CHAISES 58140 BRASSY- Né(e) le 20/03/1948 à 58 LORMES	ZH			
C	930	MME BALIVET/BERNADETTE YVETTE	LE BOURG 58140 BRASSY- Né(e) le 06/01/1949 à 58 BRASSY	ZH			
C	931	M ASTIER/JACQUES EMILE ANTOINE |MBLW	LES VENDUES 58140 BRASSY- Né(e) le 03/01/1923 à 21 DIJON|MBLWLL - 19 RUE DU PONT ROUGE 01290 PONT-DE-VEYLE- Né(e) le 03/09/1924 à 58 LORMES	ZH			
C	944	M DOLLEGEAL/CHRISTIAN FRANCOIS |MBK	LES CHAISES 58140 BRASSY- Né(e) le 23/10/1948 à 58 LORMES|MBKHTS - LES CHAISES 58140 BRASSY- Né(e) le 20/03/1948 à 58 LORMES	ZH			
C	945	M ASTIER/JACQUES EMILE ANTOINE |MBLW	LES VENDUES 58140 BRASSY- Né(e) le 03/01/1923 à 21 DIJON|MBLWLL - 19 RUE DU PONT ROUGE 01290 PONT-DE-VEYLE- Né(e) le 03/09/1924 à 58 LORMES	ZH			
C	947	MME DANDOY/ISABELLE ELIANE	RAZOU 58140 BRASSY- Né(e) le 07/07/1962 à 99 BELGIQUE	ZH			
C	948	MME DANDOY/ISABELLE ELIANE	RAZOU 58140 BRASSY- Né(e) le 07/07/1962 à 99 BELGIQUE	ZH			
C	949	MME DANDOY/ISABELLE ELIANE	RAZOU 58140 BRASSY- Né(e) le 07/07/1962 à 99 BELGIQUE	ZH			
C	951	COMMUNE DE BRASSY	MAIRIE 58140 BRASSY	ZH			
C	952	M GERAUD/MICHEL JEAN-BAPTISTE	L HUIS DU BOUT 58140 BRASSY- Né(e) le 30/05/1947 à 58 BRASSY	ZH			
C	953	M GERAUD/MICHEL JEAN-BAPTISTE	L HUIS DU BOUT 58140 BRASSY- Né(e) le 30/05/1947 à 58 BRASSY	ZH			
C	954	M DOLLEGEAL/CHRISTIAN FRANCOIS |MBK	LES CHAISES 58140 BRASSY- Né(e) le 23/10/1948 à 58 LORMES|MBKHTS - LES CHAISES 58140 BRASSY- Né(e) le 20/03/1948 à 58 LORMES	ZH			
C	955	M ROULLIER/ALAIN DANIEL	LA MAISON 58230 OUROUX EN MORVAN- Né(e) le 08/12/1954 à 58 OUROUX EN MORVAN	ZH			
C	956	M ROULLIER/ALAIN DANIEL	LA MAISON 58230 OUROUX EN MORVAN- Né(e) le 08/12/1954 à 58 OUROUX EN MORVAN	ZH			
C	957	MME DANDOY/ISABELLE ELIANE	RAZOU 58140 BRASSY- Né(e) le 07/07/1962 à 99 BELGIQUE	ZH			
C	958	MME BALIVET/BERNADETTE YVETTE	LE BOURG 58140 BRASSY- Né(e) le 06/01/1949 à 58 BRASSY	ZH			
C	959	M DOLLEGEAL/CHRISTIAN FRANCOIS |MBK	LES CHAISES 58140 BRASSY- Né(e) le 23/10/1948 à 58 LORMES|MBKHTS - LES CHAISES 58140 BRASSY- Né(e) le 20/03/1948 à 58 LORMES	ZH			
C	960	MME KOHNER/CHRISTINE NELL	MOERSTRAAT 3B 1540 HERNE BELGIQUE- Né(e) le 13/05/1960 à 99 BELGIQUE	ZH			
C	961	MME BRUAND/DOMINIQUE FRANCOISE CLAI	RAZOU 58140 BRASSY- Né(e) le 06/07/1953 à 99 ALLEMAGNE(NEUSTADT)|MBR8ZF - 4 IMP DU DUNDEE 29900 CONCARNEAU- Né(e) le 08/03/1973 à 77 MEAUX|MBR8ZG - 59 RUE DU GENERAL DE GAULLE 77660 CHANGIS-SUR-MARNE- Né(e) le 11/07/1977 à 77 MEAUX	ZH			

BRASSY							
Section	**Parcelle**	**Propriétaire**	**Adresse du propriétaire**	**ZH**	**ENS**	**N2000**	**RNR**
C	962	MME DANDOY/ISABELLE ELIANE	RAZOU 58140 BRASSY- Né(e) le 07/07/1962 à 99 BELGIQUE	ZH			
C	994	M ROLLAND/PASCAL THIERRY	RAZOU 58140 BRASSY- Né(e) le 01/03/1969 à 71 AUTUN	ZH			
C	998	MME DELEVOYE/JACKIE BEATRICE MARILEY	RAZOU 58140 BRASSY- Né(e) le 26/01/1980 à 59 LILLE	ZH			
C	1000	MME DELEVOYE/JACKIE BEATRICE MARILEY	RAZOU 58140 BRASSY- Né(e) le 26/01/1980 à 59 LILLE	ZH			
C	1001	M DOLLEGEAL/CHRISTIAN FRANCOIS |MBK	LES CHAISES 58140 BRASSY- Né(e) le 23/10/1948 à 58 LORMES|MBKHTS - LES CHAISES 58140 BRASSY- Né(e) le 20/03/1948 à 58 LORMES	ZH			
C	1002	M CHAUX/ROGER EUGENE - Usufruitier (assoc	322 RAZOU 58140 BRASSY- Né(e) le 12/11/1925 à 75 PARIS 06|MBK8Q4 - 11 ALL DES ECUREUILS 40230 ST-VINCENT-DE-TYROSSE- Né(e) le 27/01/1958 à 75 COURBEVOIE|MBLR48 - RAZOU 58140 BRASSY- Né(e) le 30/09/1959 à 75 COURBEVOIE|MBMXKK - RUE DES PET	ZH			
C	1003	M DOLLEGEAL/SYLVAIN FRANCOIS ALBERT	- Né(e) le 10/02/1983 à 21 SAULIEU	ZH			
C	1004	MME BALIVET/BERNADETTE YVETTE	LE BOURG 58140 BRASSY- Né(e) le 06/01/1949 à 58 BRASSY	ZH			
C	1006	COMMUNE DE BRASSY	MAIRIE 58140 BRASSY	ZH			
C	1007	MME DANDOY/ISABELLE ELIANE	RAZOU 58140 BRASSY- Né(e) le 07/07/1962 à 99 BELGIQUE	ZH			
C	1008	MME LAPOUSSIERE/EDITH MONIQUE	66 RUE DES RUFFINS 93100 MONTREUIL- Né(e) le 11/10/1948 à 58 BRASSY	ZH			
C	1009	M RABEUX/GERARD RENE	BONNIARD 58140 BRASSY- Né(e) le 23/07/1951 à 58 BRASSY	ZH			
C	1010	M RABEUX/GERARD RENE	BONNIARD 58140 BRASSY- Né(e) le 23/07/1951 à 58 BRASSY	ZH			
C	1012	M ROULLIER/ALAIN DANIEL	LA MAISON 58230 OUROUX EN MORVAN- Né(e) le 08/12/1954 à 58 OUROUX EN MORVAN	ZH			
C	1019	MME BERTOUX/GISELE ANDREE |MBJDZK -	LA MAISON 58230 OUROUX EN MORVAN- Né(e) le 15/11/1933 à 58 BRASSY|MBJDZK - BOULOIS 58230 OUROUX EN MORVAN- Né(e) le 27/01/1959 à 58 OUROUX-EN-MORVAN|MBKBMH - PRE AU RENARD 58230 OUROUX EN MORVAN- Né(e) le 18/12/1960 à 58 CHATEAU CHINON|MBK	ZH			
C	1020	M BLANDIN/PHILIPPE	LA MAISON 58230 OUROUX EN MORVAN	ZH			
C	1021	MME POULIN/JACQUELINE MARGUERITE JE/	36 RUE DE LA PIERRE LEVEE 85470 BRETIGNOLLES-SUR-MER- Né(e) le 12/01/1935 à 75 LEVALLOIS PERRET|MBL4K8 - 36 RUE DE LA PIERRE LEVEE 85470 BRETIGNOLLES-SUR-MER- Né(e) le 04/04/1936 à 75 ASNIERES	ZH			
C	1022	M DOLLEGEAL/CHRISTIAN FRANCOIS |MBK	LES CHAISES 58140 BRASSY- Né(e) le 23/10/1948 à 58 LORMES|MBKHTS - LES CHAISES 58140 BRASSY- Né(e) le 20/03/1948 à 58 LORMES	ZH			
C	1023	M DOLLEGEAL/CHRISTIAN FRANCOIS |MBK	LES CHAISES 58140 BRASSY- Né(e) le 23/10/1948 à 58 LORMES|MBKHTS - LES CHAISES 58140 BRASSY- Né(e) le 20/03/1948 à 58 LORMES	ZH			
C	1024	M DOLLEGEAL/CHRISTIAN FRANCOIS |MBK	LES CHAISES 58140 BRASSY- Né(e) le 23/10/1948 à 58 LORMES|MBKHTS - LES CHAISES 58140 BRASSY- Né(e) le 20/03/1948 à 58 LORMES	ZH			
C	1025	MME BALIVET/BERNADETTE YVETTE	LE BOURG 58140 BRASSY- Né(e) le 06/01/1949 à 58 BRASSY	ZH			
C	1026	M DOLLEGEAL/CHRISTIAN FRANCOIS	LES CHAISES 58140 BRASSY- Né(e) le 23/10/1948 à 58 LORMES	ZH			
C	1027	MME LAPOUSSIERE/EDITH MONIQUE	66 RUE DES RUFFINS 93100 MONTREUIL- Né(e) le 11/10/1948 à 58 BRASSY	ZH			
C	1028	M ROULLIER/ALAIN DANIEL	LA MAISON 58230 OUROUX EN MORVAN- Né(e) le 08/12/1954 à 58 OUROUX EN MORVAN	ZH			
C	1029	COMMUNE DE BRASSY	MAIRIE 58140 BRASSY	ZH			
C	1030	M DOLLEGEAL/CHRISTIAN FRANCOIS |MBK	LES CHAISES 58140 BRASSY- Né(e) le 23/10/1948 à 58 LORMES|MBKHTS - LES CHAISES 58140 BRASSY- Né(e) le 20/03/1948 à 58 LORMES	ZH			
C	1031	MME BALIVET/BERNADETTE YVETTE	LE BOURG 58140 BRASSY- Né(e) le 06/01/1949 à 58 BRASSY	ZH			
C	1045	M BLANDIN/PATRICK GUY	RUE COLONEL JEANPIERRE 58000 NEVERS- Né(e) le 05/10/1955 à 58 BRASSY	ZH			
C	1046	M DOLLEGEAL/CHRISTIAN FRANCOIS	LES CHAISES 58140 BRASSY- Né(e) le 23/10/1948 à 58 LORMES	ZH			
C	1047	M DOLLEGEAL/CHRISTIAN FRANCOIS	LES CHAISES 58140 BRASSY- Né(e) le 23/10/1948 à 58 LORMES	ZH			

BRASSY							
Section	**Parcelle**	**Propriétaire**	**Adresse du propriétaire**	**ZH**	**ENS**	**N2000**	**RNR**
C	1048	M BLANDIN/PATRICK GUY	RUE COLONEL JEANPIERRE 58000 NEVERS- Né(e) le 05/10/1955 à 58 BRASSY	ZH			
C	1049	MME LAPOUSSIERE/EDITH MONIQUE	66 RUE DES RUFFINS 93100 MONTREUIL- Né(e) le 11/10/1948 à 58 BRASSY	ZH			
C	1050	MME LAPOUSSIERE/EDITH MONIQUE	66 RUE DES RUFFINS 93100 MONTREUIL- Né(e) le 11/10/1948 à 58 BRASSY	ZH			
C	1051	MME LAPOUSSIERE/EDITH MONIQUE	66 RUE DES RUFFINS 93100 MONTREUIL- Né(e) le 11/10/1948 à 58 BRASSY	ZH			
C	1052	M BLANDIN/PATRICK GUY	RUE COLONEL JEANPIERRE 58000 NEVERS- Né(e) le 05/10/1955 à 58 BRASSY	ZH			
C	1053	MME SAVARDEIX/DENISE ETIENNETTE	196 AV DE GRASSE 06400 CANNES- Né(e) le 19/05/1920 à 13	ZH			
C	1054	M CHAUX/ROGER EUGENE - Usufruitier (assoc	322 RAZOU 58140 BRASSY- Né(e) le 12/11/1925 à 75 PARIS 06|MBK8Q4 - 11 ALL DES ECUREUILS 40230 ST-VINCENT-DE-TYROSSE- Né(e) le 27/01/1958 à 75 COURBEVOIE|MBLR48 - RAZOU 58140 BRASSY- Né(e) le 30/09/1959 à 75 COURBEVOIE|MBMXKK - RUE DES PET	ZH			
C	1055	M CHAUX/ROGER EUGENE - Usufruitier (assoc	322 RAZOU 58140 BRASSY- Né(e) le 12/11/1925 à 75 PARIS 06|MBK8Q4 - 11 ALL DES ECUREUILS 40230 ST-VINCENT-DE-TYROSSE- Né(e) le 27/01/1958 à 75 COURBEVOIE|MBLR48 - RAZOU 58140 BRASSY- Né(e) le 30/09/1959 à 75 COURBEVOIE|MBMXKK - RUE DES PET	ZH			
C	1056	MME BALIVET/BERNADETTE YVETTE	LE BOURG 58140 BRASSY- Né(e) le 06/01/1949 à 58 BRASSY	ZH			
C	1057	MME DANDOY/ISABELLE ELIANE	RAZOU 58140 BRASSY- Né(e) le 07/07/1962 à 99 BELGIQUE	ZH			
C	1058	M GERAUD/MICHEL JEAN-BAPTISTE	L HUIS DU BOUT 58140 BRASSY- Né(e) le 30/05/1947 à 58 BRASSY	ZH			
C	1059	MME BALIVET/BERNADETTE YVETTE	LE BOURG 58140 BRASSY- Né(e) le 06/01/1949 à 58 BRASSY	ZH			
C	1060	M GERAUD/MICHEL JEAN-BAPTISTE	L HUIS DU BOUT 58140 BRASSY- Né(e) le 30/05/1947 à 58 BRASSY	ZH			
C	1061	M ROLLAND/PASCAL THIERRY	RAZOU 58140 BRASSY- Né(e) le 01/03/1969 à 71 AUTUN	ZH			
C	1062	M DOLLEGEAL/CHRISTIAN FRANCOIS |MBK	LES CHAISES 58140 BRASSY- Né(e) le 23/10/1948 à 58 LORMES|MBKHTS - LES CHAISES 58140 BRASSY- Né(e) le 20/03/1948 à 58 LORMES	ZH			
C	1063	M GODEFROY/ANDRE	RTE DE MARCIGNY 71600 SAINT-YAN- Né(e) le 21/07/1971 à 71 LE CREUSOT	ZH			
C	1064	M DOLLEGEAL/CHRISTIAN FRANCOIS |MBK	LES CHAISES 58140 BRASSY- Né(e) le 23/10/1948 à 58 LORMES|MBKHTS - LES CHAISES 58140 BRASSY- Né(e) le 20/03/1948 à 58 LORMES	ZH			
C	1065	M LEICHTNAM/HENRI ALBERT |MBLZK6 - MM	8 RUE DE LA BISE 62600 BERCK- Né(e) le 29/04/1933 à 75 PARIS 14|MBLZK6 - 49 RUE DU SAINT ESPRIT 62310 FRUGES- Né(e) le 15/03/1927 à 75 PARIS 10	ZH			
C	1066	M BARBIER/FRANCOIS PIERRE	257 CHE DE FONTANIERES 69350 LA MULATIERE- Né(e) le 10/04/1947 à 75 PARIS 14	ZH			
C	1067	M BARBIER/FRANCOIS PIERRE	257 CHE DE FONTANIERES 69350 LA MULATIERE- Né(e) le 10/04/1947 à 75 PARIS 14	ZH			
C	1068	M BARBIER/FRANCOIS PIERRE	257 CHE DE FONTANIERES 69350 LA MULATIERE- Né(e) le 10/04/1947 à 75 PARIS 14	ZH			
C	1069	MME BALIVET/BERNADETTE YVETTE	LE BOURG 58140 BRASSY- Né(e) le 06/01/1949 à 58 BRASSY	ZH			
C	1070	MME BALIVET/BERNADETTE YVETTE	LE BOURG 58140 BRASSY- Né(e) le 06/01/1949 à 58 BRASSY	ZH			
C	1071	M DOLLEGEAL/CHRISTIAN FRANCOIS |MBK	LES CHAISES 58140 BRASSY- Né(e) le 23/10/1948 à 58 LORMES|MBKHTS - LES CHAISES 58140 BRASSY- Né(e) le 20/03/1948 à 58 LORMES	ZH			
C	1072	M DOLLEGEAL/CHRISTIAN FRANCOIS |MBK	LES CHAISES 58140 BRASSY- Né(e) le 23/10/1948 à 58 LORMES|MBKHTS - LES CHAISES 58140 BRASSY- Né(e) le 20/03/1948 à 58 LORMES	ZH			
C	1073	MME LAURENT/NICOLE MONIQUE LUCETTE	LE BOURG 58230 MONTSAUCHE LES SETTONS- Né(e) le 29/03/1947 à 58 BRASSY	ZH			
C	1074	MME LAURENT/NICOLE MONIQUE LUCETTE	LE BOURG 58230 MONTSAUCHE LES SETTONS- Né(e) le 29/03/1947 à 58 BRASSY	ZH			
C	1075	MME BALIVET/BERNADETTE YVETTE	LE BOURG 58140 BRASSY- Né(e) le 06/01/1949 à 58 BRASSY	ZH			
C	1076	MME BALIVET/BERNADETTE YVETTE	LE BOURG 58140 BRASSY- Né(e) le 06/01/1949 à 58 BRASSY	ZH			

BRASSY							
Section	**Parcelle**	**Propriétaire**	**Adresse du propriétaire**	**ZH**	**ENS**	**N2000**	**RNR**
C	1077	GROUPEMENT FORESTIER DE MONTCHERU	LE BOURG 58110 SAINT-PEREUSE	ZH			
C	1079	GROUPEMENT FORESTIER DE MONTCHERU	LE BOURG 58110 SAINT-PEREUSE	ZH			
C	1080	MME LAPOUSSIERE/EDITH MONIQUE	66 RUE DES RUFFINS 93100 MONTREUIL- Né(e) le 11/10/1948 à 58 BRASSY	ZH			
C	1081	MME SACQUET/MONIQUE GISELE SYLVIE	46 RUE DE LA CHATENIERE 21190 SAINT-AUBIN- Né(e) le 21/01/1973 à 89 AVALLON	ZH			
C	1082	MME BAROIN/MICHELINE MADELEINE	LE BOURG 58140 VAUCLAIX- Né(e) le 10/01/1949 à 58 BRASSY	ZH			
C	1083	MME BAROIN/MICHELINE MADELEINE	LE BOURG 58140 VAUCLAIX- Né(e) le 10/01/1949 à 58 BRASSY	ZH			
C	1084	MME BAROIN/MICHELINE MADELEINE	LE BOURG 58140 VAUCLAIX- Né(e) le 10/01/1949 à 58 BRASSY	ZH			
C	1085	M DOLLEGEAL/CHRISTIAN FRANCOIS |MBK	LES CHAISES 58140 BRASSY- Né(e) le 23/10/1948 à 58 LORMES|MBKHTS - LES CHAISES 58140 BRASSY- Né(e) le 20/03/1948 à 58 LORMES	ZH			
C	1086	M DOLLEGEAL/CHRISTIAN FRANCOIS |MBK	LES CHAISES 58140 BRASSY- Né(e) le 23/10/1948 à 58 LORMES|MBKHTS - LES CHAISES 58140 BRASSY- Né(e) le 20/03/1948 à 58 LORMES	ZH			
C	1087	MME BAROIN/MICHELINE MADELEINE	LE BOURG 58140 VAUCLAIX- Né(e) le 10/01/1949 à 58 BRASSY	ZH			
C	1088	MME LAPOUSSIERE/EDITH MONIQUE	66 RUE DES RUFFINS 93100 MONTREUIL- Né(e) le 11/10/1948 à 58 BRASSY	ZH			
C	1089	M DOLLEGEAL/CHRISTIAN FRANCOIS |MBK	LES CHAISES 58140 BRASSY- Né(e) le 23/10/1948 à 58 LORMES|MBKHTS - LES CHAISES 58140 BRASSY- Né(e) le 20/03/1948 à 58 LORMES	ZH			
C	1090	MME LAPOUSSIERE/EDITH MONIQUE	66 RUE DES RUFFINS 93100 MONTREUIL- Né(e) le 11/10/1948 à 58 BRASSY	ZH			
C	1091	MME LAPOUSSIERE/EDITH MONIQUE	66 RUE DES RUFFINS 93100 MONTREUIL- Né(e) le 11/10/1948 à 58 BRASSY	ZH			
C	1092	MME LAPOUSSIERE/EDITH MONIQUE	66 RUE DES RUFFINS 93100 MONTREUIL- Né(e) le 11/10/1948 à 58 BRASSY	ZH			
C	1093	MME LAPOUSSIERE/EDITH MONIQUE	66 RUE DES RUFFINS 93100 MONTREUIL- Né(e) le 11/10/1948 à 58 BRASSY	ZH			
C	1094	MME LAPOUSSIERE/EDITH MONIQUE	66 RUE DES RUFFINS 93100 MONTREUIL- Né(e) le 11/10/1948 à 58 BRASSY	ZH			
C	1095	MME LAPOUSSIERE/EDITH MONIQUE	66 RUE DES RUFFINS 93100 MONTREUIL- Né(e) le 11/10/1948 à 58 BRASSY	ZH			
C	1108	M BLAIN/JEAN-MARC GERARD - Usufruitier (as	LE BLANCHOT 58140 BRASSY- Né(e) le 06/05/1947 à 75 PARIS 13|MBJ52Q - 7 RUE PABLO NERUDA 21800 QUETIGNY- Né(e) le 22/07/1969 à 89 AVALLON|MBJP96 - LE BLANCHOT 58140 BRASSY- Né(e) le 03/05/1947 à 58 LORMES	ZH			
C	1109	M BLAIN/JEAN-MARC GERARD - Usufruitier (as	LE BLANCHOT 58140 BRASSY- Né(e) le 06/05/1947 à 75 PARIS 13|MBJ52Q - 7 RUE PABLO NERUDA 21800 QUETIGNY- Né(e) le 22/07/1969 à 89 AVALLON|MBJP96 - LE BLANCHOT 58140 BRASSY- Né(e) le 03/05/1947 à 58 LORMES	ZH			
C	1110	M BLAIN/JEAN-MARC GERARD - Usufruitier (as	LE BLANCHOT 58140 BRASSY- Né(e) le 06/05/1947 à 75 PARIS 13|MBJ52Q - 7 RUE PABLO NERUDA 21800 QUETIGNY- Né(e) le 22/07/1969 à 89 AVALLON|MBJP96 - LE BLANCHOT 58140 BRASSY- Né(e) le 03/05/1947 à 58 LORMES	ZH			
C	1111	M BLAIN/JEAN-MARC GERARD |MBJP96 - MI	LE BLANCHOT 58140 BRASSY- Né(e) le 06/05/1947 à 75 PARIS 13|MBJP96 - LE BLANCHOT 58140 BRASSY- Né(e) le 03/05/1947 à 58 LORMES	ZH			
C	1112	M BLAIN/JEAN-MARC GERARD - Usufruitier (as	LE BLANCHOT 58140 BRASSY- Né(e) le 06/05/1947 à 75 PARIS 13|MBJ52Q - 7 RUE PABLO NERUDA 21800 QUETIGNY- Né(e) le 22/07/1969 à 89 AVALLON|MBJP96 - LE BLANCHOT 58140 BRASSY- Né(e) le 03/05/1947 à 58 LORMES	ZH			
C	1113	M BLAIN/JEAN-MARC GERARD - Usufruitier (as	LE BLANCHOT 58140 BRASSY- Né(e) le 06/05/1947 à 75 PARIS 13|MBJ52Q - 7 RUE PABLO NERUDA 21800 QUETIGNY- Né(e) le 22/07/1969 à 89 AVALLON|MBJP96 - LE BLANCHOT 58140 BRASSY- Né(e) le 03/05/1947 à 58 LORMES	ZH			

BRASSY							
Section	**Parcelle**	**Propriétaire**	**Adresse du propriétaire**	**ZH**	**ENS**	**N2000**	**RNR**
C	1114	M BLAIN/JEAN-MARC GERARD - Usufruitier (as	LE BLANCHOT 58140 BRASSY- Né(e) le 06/05/1947 à 75 PARIS 13|MBJ52Q - 7 RUE PABLO NERUDA 21800 QUETIGNY- Né(e) le 22/07/1969 à 89 AVALLON|MBJP96 - LE BLANCHOT 58140 BRASSY- Né(e) le 03/05/1947 à 58 LORMES	ZH			
C	1115	M CAS/DOMINIQUE JEAN FRANCOIS	1 A VIAUD 33230 BAYAS- Né(e) le 21/06/1954 à 75 PARIS 15	ZH			
C	1116	M BLAIN/JEAN-MARC GERARD - Usufruitier (as	LE BLANCHOT 58140 BRASSY- Né(e) le 06/05/1947 à 75 PARIS 13|MBJ52Q - 7 RUE PABLO NERUDA 21800 QUETIGNY- Né(e) le 22/07/1969 à 89 AVALLON|MBJP96 - LE BLANCHOT 58140 BRASSY- Né(e) le 03/05/1947 à 58 LORMES	ZH			
C	1117	M BARBIER/FRANCOIS PIERRE	257 CHE DE FONTANIERES 69350 LA MULATIERE- Né(e) le 10/04/1947 à 75 PARIS 14	ZH			
C	1118	MME LAURENT/NICOLE MONIQUE LUCETTE	LE BOURG 58230 MONTSAUCHE LES SETTONS- Né(e) le 29/03/1947 à 58 BRASSY	ZH			
C	1119	MME BALIVET/BERNADETTE YVETTE	LE BOURG 58140 BRASSY- Né(e) le 06/01/1949 à 58 BRASSY	ZH			
C	1120	M BARBIER/FRANCOIS PIERRE	257 CHE DE FONTANIERES 69350 LA MULATIERE- Né(e) le 10/04/1947 à 75 PARIS 14	ZH			
C	1121	MME POLION/NATHALIE GEORGETTE |MBM	10 RUE DU VEXIN 95300 PONTOISE- Né(e) le 06/07/1959 à 75 BAGNEUX|MBMFT8 - 89330 ST MARTIN D ORDON- Né(e) le 21/04/1950 à 75 PARIS 10|MBMFT9 - 43 BD DE POLANGIS 94340 JOINVILLE LE PONT- Né(e) le 07/11/1958 à 75 PANTIN	ZH			
C	1122	M BLANDIN/PATRICK GUY	RUE COLONEL JEANPIERRE 58000 NEVERS- Né(e) le 05/10/1955 à 58 BRASSY	ZH			
C	1123	M ANDRYS/MICHEL	RIVIERES 58140 BRASSY- Né(e) le 18/09/1955 à 99 POLOGNE	ZH			
C	1124	M ANDRYS/MICHEL	RIVIERES 58140 BRASSY- Né(e) le 18/09/1955 à 99 POLOGNE	ZH			
C	1125	M PREVOTAT/PAUL	RUE GABEREAU 58800 CORBIGNY	ZH			
C	1126	M DOLLEGEAL/CHRISTIAN FRANCOIS |MBK	LES CHAISES 58140 BRASSY- Né(e) le 23/10/1948 à 58 LORMES|MBKHTS - LES CHAISES 58140 BRASSY- Né(e) le 20/03/1948 à 58 LORMES	ZH			
C	1127	M DOLLEGEAL/CHRISTIAN FRANCOIS	LES CHAISES 58140 BRASSY- Né(e) le 23/10/1948 à 58 LORMES	ZH			
C	1128	M DOLLEGEAL/CHRISTIAN FRANCOIS |MBK	LES CHAISES 58140 BRASSY- Né(e) le 23/10/1948 à 58 LORMES|MBKHTS - LES CHAISES 58140 BRASSY- Né(e) le 20/03/1948 à 58 LORMES	ZH			
C	1129	M DOLLEGEAL/CHRISTIAN FRANCOIS |MBK	LES CHAISES 58140 BRASSY- Né(e) le 23/10/1948 à 58 LORMES|MBKHTS - LES CHAISES 58140 BRASSY- Né(e) le 20/03/1948 à 58 LORMES	ZH			
C	1130	M DOLLEGEAL/CHRISTIAN FRANCOIS |MBK	LES CHAISES 58140 BRASSY- Né(e) le 23/10/1948 à 58 LORMES|MBKHTS - LES CHAISES 58140 BRASSY- Né(e) le 20/03/1948 à 58 LORMES	ZH			
C	1131	GROUPEMENT FORESTIER DE MONTCHERU	LE BOURG 58110 SAINT-PEREUSE	ZH			
C	1135	MME BOUDIN/NICOLE |MBMP8Q - M BOUDIN	17 RUE DES AJONCS 44770 LA PLAINE-SUR-MER- Né(e) le 18/02/1951 à 58 CLAMECY|MBMP8Q - 9 RUE JEAN VATOUT 21140 SEMUR-EN-AUXOIS- Né(e) le 19/09/1957 à 58 LORMES	ZH			
C	1136	MME BOUDIN/NICOLE |MBMP8Q - M BOUDIN	17 RUE DES AJONCS 44770 LA PLAINE-SUR-MER- Né(e) le 18/02/1951 à 58 CLAMECY|MBMP8Q - 9 RUE JEAN VATOUT 21140 SEMUR-EN-AUXOIS- Né(e) le 19/09/1957 à 58 LORMES	ZH			
C	1137	MME BAROIN/JACQUELINE SUZANNE - Usufru	MAGNEMONT 58140 BRASSY- Né(e) le 29/09/1931 à 58 ST MARTIN DU PUY|MBLVP8 - 19ARUE GABRIEL PERI 91650 BREUX JOUY- Né(e) le 29/07/1961 à 58 LORMES	ZH			

BRASSY							
Section	**Parcelle**	**Propriétaire**	**Adresse du propriétaire**	**ZH**	**ENS**	**N2000**	**RNR**
C	1138	MME POLION/NATHALIE GEORGETTE |MBM	10 RUE DU VEXIN 95300 PONTOISE- Né(e) le 06/07/1959 à 75 BAGNEUX|MBMFT8 - 89330 ST MARTIN D ORDON- Né(e) le 21/04/1950 à 75 PARIS 10|MBMFT9 - 43 BD DE POLANGIS 94340 JOINVILLE LE PONT- Né(e) le 07/11/1958 à 75 PANTIN	ZH			
C	1139	MME BALIVET/BERNADETTE YVETTE	LE BOURG 58140 BRASSY- Né(e) le 06/01/1949 à 58 BRASSY	ZH			
C	1140	MME LAURENT/NICOLE MONIQUE LUCETTE	LE BOURG 58230 MONTSAUCHE LES SETTONS- Né(e) le 29/03/1947 à 58 BRASSY	ZH			
C	1141	MME BALIVET/BERNADETTE YVETTE	LE BOURG 58140 BRASSY- Né(e) le 06/01/1949 à 58 BRASSY	ZH			
C	1142	M BLANDIN/PATRICK GUY	RUE COLONEL JEANPIERRE 58000 NEVERS- Né(e) le 05/10/1955 à 58 BRASSY	ZH			
C	1145	M BLANDIN/PATRICK GUY	RUE COLONEL JEANPIERRE 58000 NEVERS- Né(e) le 05/10/1955 à 58 BRASSY	ZH			
C	1161	MME GUYARD/MIREILLE	2 SAINT-PIERRE 85170 LUCS SUR BOULOGNE (LES)- Né(e) le 27/03/1968 à 75 PARIS 14	ZH			
C	1163	M SACQUET/JEAN-PHILIPPE	MEULOIS 58140 BRASSY- Né(e) le 07/02/1960 à 58 BRASSY	ZH			
C	1165	M PREVOTAT/JEAN CLAUDE	53 RUE DE PATAY 75013 PARIS- Né(e) le 30/01/1943 à 58 MARIGNY SUR YONNE	ZH			
C	1166	MME SACQUET/NATHALIE MONIQUE	3 IMP DU CHAMP DE L EGLISE 71400 ANTULLY- Né(e) le 27/02/1975 à 89 AVALLON	ZH			
C	1167	MME BAUDIN/MONIQUE MIREILLE	L HUIS DU BOUT 58140 BRASSY- Né(e) le 19/05/1947 à 58 LORMES	ZH			
C	1168	MME SACQUET/NATHALIE MONIQUE	3 IMP DU CHAMP DE L EGLISE 71400 ANTULLY- Né(e) le 27/02/1975 à 89 AVALLON	ZH			
C	1169	MME SACQUET/NATHALIE MONIQUE	3 IMP DU CHAMP DE L EGLISE 71400 ANTULLY- Né(e) le 27/02/1975 à 89 AVALLON	ZH			
C	1170	MME BAUDIN/MONIQUE MIREILLE	L HUIS DU BOUT 58140 BRASSY- Né(e) le 19/05/1947 à 58 LORMES	ZH			
C	1171	MME BAUDIN/EVELINE ANNE-MARIE	17 RUE DES VIOLETTES 58000 SERMOISE SUR LOIRE- Né(e) le 21/05/1948 à 58 MHERE	ZH			
C	1172	MME BAUDIN/MONIQUE MIREILLE	L HUIS DU BOUT 58140 BRASSY- Né(e) le 19/05/1947 à 58 LORMES	ZH			
C	1173	MME BAUDIN/MONIQUE MIREILLE	L HUIS DU BOUT 58140 BRASSY- Né(e) le 19/05/1947 à 58 LORMES	ZH			
C	1174	MME BAUDIN/MONIQUE MIREILLE	L HUIS DU BOUT 58140 BRASSY- Né(e) le 19/05/1947 à 58 LORMES	ZH			
C	1176	M DOLLEGEAL/CHRISTIAN FRANCOIS |MBK	LES CHAISES 58140 BRASSY- Né(e) le 23/10/1948 à 58 LORMES|MBKHTS - LES CHAISES 58140 BRASSY- Né(e) le 20/03/1948 à 58 LORMES	ZH			
C	1179	M SOURD/JEAN CAMILLE LEON	LES CHAISES 58140 BRASSY- Né(e) le 17/12/1939 à 58 BRASSY	ZH			
C	1221	M BONNEFOY/ALAIN ANDRE HENRI |MBTPD	CHAMP DE DERRIERE 58140 BRASSY- Né(e) le 02/03/1968 à 21 DIJON|MBTPDX - CHAMP DE DERRIERE 58140 BRASSY- Né(e) le 09/11/1972 à 71 MACON	ZH			
C	1226	MME SACQUET/MONIQUE GISELE SYLVIE	46 RUE DE LA CHATENIERE 21190 SAINT-AUBIN- Né(e) le 21/01/1973 à 89 AVALLON	ZH			
C	1227	MME VARLOTEAUX/JOSIANE ALINE - Usufruit	11 RUE DANIELLE CASANOVA 93200 SAINT DENIS- Né(e) le 16/04/1932 à 08 RENWEZ|MBLNF4 - 90 MTE DE LA GRANDE COTE 69001 LYON- Né(e) le 13/10/1976 à 93 SAINT DENIS	ZH			
C	1228	MME SACQUET/MONIQUE GISELE SYLVIE	46 RUE DE LA CHATENIERE 21190 SAINT-AUBIN- Né(e) le 21/01/1973 à 89 AVALLON	ZH			
C	1229	MME SACQUET/MONIQUE GISELE SYLVIE	46 RUE DE LA CHATENIERE 21190 SAINT-AUBIN- Né(e) le 21/01/1973 à 89 AVALLON	ZH			
C	1230	M RICHARD/MICHEL ROBERT	L HUY CARRE 58140 BRASSY- Né(e) le 27/08/1951 à 58 BRASSY	ZH			
C	1231	M RICHARD/MICHEL ROBERT	L HUY CARRE 58140 BRASSY- Né(e) le 27/08/1951 à 58 BRASSY	ZH			
C	1232	M RICHARD/MICHEL ROBERT	L HUY CARRE 58140 BRASSY- Né(e) le 27/08/1951 à 58 BRASSY	ZH			
C	1233	M RICHARD/MICHEL ROBERT	L HUY CARRE 58140 BRASSY- Né(e) le 27/08/1951 à 58 BRASSY	ZH			

BRASSY							
Section	**Parcelle**	**Propriétaire**	**Adresse du propriétaire**	**ZH**	**ENS**	**N2000**	**RNR**
C	1234	M RICHARD/MICHEL ROBERT	L HUY CARRE 58140 BRASSY- Né(e) le 27/08/1951 à 58 BRASSY	ZH			
C	1235	M RICHARD/MICHEL ROBERT	L HUY CARRE 58140 BRASSY- Né(e) le 27/08/1951 à 58 BRASSY	ZH			
C	1237	M RICHARD/MICHEL ROBERT	L HUY CARRE 58140 BRASSY- Né(e) le 27/08/1951 à 58 BRASSY	ZH			
C	1238	M RICHARD/MICHEL ROBERT	L HUY CARRE 58140 BRASSY- Né(e) le 27/08/1951 à 58 BRASSY	ZH			
C	1239	MME LAPOUSSIERE/EDITH MONIQUE	66 RUE DES RUFFINS 93100 MONTREUIL- Né(e) le 11/10/1948 à 58 BRASSY	ZH			
C	1278	M SAUTREAU/HERVE JEAN-LUC	MEULOIS 58140 BRASSY- Né(e) le 19/05/1965 à 58 CHATEAU-CHINON VILLE	ZH			
C	1279	M CAS/DOMINIQUE JEAN FRANCOIS	1 A VIAUD 33230 BAYAS- Né(e) le 21/06/1954 à 75 PARIS 15	ZH			
C	1280	M PREVOTAT/JEAN CLAUDE	53 RUE DE PATAY 75013 PARIS- Né(e) le 30/01/1943 à 58 MARIGNY SUR YONNE	ZH			
C	1281	M SAUTREAU/HERVE JEAN-LUC	MEULOIS 58140 BRASSY- Né(e) le 19/05/1965 à 58 CHATEAU-CHINON VILLE	ZH			
C	1282	M RICHARD/MICHEL ROBERT	L HUY CARRE 58140 BRASSY- Né(e) le 27/08/1951 à 58 BRASSY	ZH			
C	1311	MME LAPOUSSIERE/EDITH MONIQUE	66 RUE DES RUFFINS 93100 MONTREUIL- Né(e) le 11/10/1948 à 58 BRASSY	ZH			
C	1312	MME LAPOUSSIERE/EDITH MONIQUE	66 RUE DES RUFFINS 93100 MONTREUIL- Né(e) le 11/10/1948 à 58 BRASSY	ZH			
C	1313	M PREVOTAT/JEAN CLAUDE	53 RUE DE PATAY 75013 PARIS- Né(e) le 30/01/1943 à 58 MARIGNY SUR YONNE	ZH			
C	1314	M BERNARD/HENRI SERGE	BAILLY 58800 LA COLLANCELLE- Né(e) le 05/10/1939 à 58 LA COLLANCELLE	ZH			
C	1318	GROUPEMENT FORESTIER DU MONT GRIN(	23 RUE DES CROCHETEURS 92160 ANTONY	ZH			
C	1319	M MORIZOT/MICHEL JEAN LOUIS	LA CROIX DE LA MISSION 58230 OUROUX EN MORVAN- Né(e) le 02/09/1945 à 58 MONTSAUCHE	ZH			
C	1320	M DELEFORTRIE/GILBERT MARCEL	4 RUE CENTRALE 38300 RUY-MONTCEAU- Né(e) le 26/11/1929 à 59 LILLE	ZH			
C	1324	GROUPEMENT FORESTIER DU MONT GRIN(	23 RUE DES CROCHETEURS 92160 ANTONY	ZH			
C	1329	M JALLOIS/JEAN	43 RUE DE VERDUN 89470 MONETEAU	ZH			
C	1498	M SACQUET/JEAN-PHILIPPE	MEULOIS 58140 BRASSY- Né(e) le 07/02/1960 à 58 BRASSY	ZH			
C	1499	M CAS/DOMINIQUE JEAN FRANCOIS	1 A VIAUD 33230 BAYAS- Né(e) le 21/06/1954 à 75 PARIS 15	ZH			
C	1501	M SACQUET/JEAN-PHILIPPE	MEULOIS 58140 BRASSY- Né(e) le 07/02/1960 à 58 BRASSY	ZH			
C	1502	M SACQUET/JEAN-PHILIPPE	MEULOIS 58140 BRASSY- Né(e) le 07/02/1960 à 58 BRASSY	ZH			
C	1504	M SACQUET/JEAN-PHILIPPE	MEULOIS 58140 BRASSY- Né(e) le 07/02/1960 à 58 BRASSY	ZH			
C	1506	M SACQUET/JEAN-PHILIPPE	MEULOIS 58140 BRASSY- Né(e) le 07/02/1960 à 58 BRASSY	ZH			
C	1507	M SACQUET/JEAN-PHILIPPE	MEULOIS 58140 BRASSY- Né(e) le 07/02/1960 à 58 BRASSY	ZH			
C	1509	M SACQUET/JEAN-PHILIPPE	MEULOIS 58140 BRASSY- Né(e) le 07/02/1960 à 58 BRASSY	ZH			
C	1510	MME SACQUET/SYLVIE REJANE	LA MONTEE 58140 BRASSY- Né(e) le 12/09/1965 à 58 LORMES	ZH			
C	1511	MME SACQUET/SYLVIE REJANE	LA MONTEE 58140 BRASSY- Né(e) le 12/09/1965 à 58 LORMES	ZH			
C	1524	M CAMERINO/ANTONIO |MBTRQR - MME CU	MEULOIS 58140 BRASSY- Né(e) le 04/10/1977 à 99 ITALIE|MBTRQR - MEULOIS 58140 BRASSY- Né(e) le 15/02/1985 à 51 REIMS	ZH			
C	1525	MME ULRICH/DENISE JEANNE |MBLC3T - M	2 RUE DES CAPUCINS 58800 CORBIGNY- Né(e) le 08/05/1929 à 75 PARIS 08|MBLC3T - 58800 CERVON- Né(e) le 19/05/1922 à 58 GACOGNE	ZH			
C	1526	MME ULRICH/DENISE JEANNE |MBLC3T - M	2 RUE DES CAPUCINS 58800 CORBIGNY- Né(e) le 08/05/1929 à 75 PARIS 08|MBLC3T - 58800 CERVON- Né(e) le 19/05/1922 à 58 GACOGNE	ZH			
C	1527	M SACQUET/JEAN-PHILIPPE	MEULOIS 58140 BRASSY- Né(e) le 07/02/1960 à 58 BRASSY	ZH			
C	1549	MME SACQUET/MONIQUE GISELE SYLVIE	46 RUE DE LA CHATENIERE 21190 SAINT-AUBIN- Né(e) le 21/01/1973 à 89 AVALLON	ZH			
C	1550	M SACQUET/JEAN-PHILIPPE	MEULOIS 58140 BRASSY- Né(e) le 07/02/1960 à 58 BRASSY	ZH			
C	1551	MME SACQUET/MONIQUE GISELE SYLVIE	46 RUE DE LA CHATENIERE 21190 SAINT-AUBIN- Né(e) le 21/01/1973 à 89 AVALLON	ZH			
C	1563	MME BAUDIN/MONIQUE MIREILLE	L HUIS DU BOUT 58140 BRASSY- Né(e) le 19/05/1947 à 58 LORMES	ZH			
C	1564	MME BAUDIN/MONIQUE MIREILLE	L HUIS DU BOUT 58140 BRASSY- Né(e) le 19/05/1947 à 58 LORMES	ZH			
C	1566	M SACQUET/JEAN-PHILIPPE	MEULOIS 58140 BRASSY- Né(e) le 07/02/1960 à 58 BRASSY	ZH			

BRASSY							
Section	**Parcelle**	**Propriétaire**	**Adresse du propriétaire**	**ZH**	**ENS**	**N2000**	**RNR**
C	1567	MME SACQUET/SYLVIE REJANE	LA MONTEE 58140 BRASSY- Né(e) le 12/09/1965 à 58 LORMES	ZH			
C	1580	M BLAIN/JEAN-MARC GERARD - Usufruitier (as	LE BLANCHOT 58140 BRASSY- Né(e) le 06/05/1947 à 75 PARIS 13|MBJ52Q - 7 RUE PABLO NERUDA 21800 QUETIGNY- Né(e) le 22/07/1969 à 89 AVALLON|MBJP96 - LE BLANCHOT 58140 BRASSY- Né(e) le 03/05/1947 à 58 LORMES	ZH			
C	1581	M BLAIN/JEAN-MARC GERARD - Usufruitier (as	LE BLANCHOT 58140 BRASSY- Né(e) le 06/05/1947 à 75 PARIS 13|MBJ52Q - 7 RUE PABLO NERUDA 21800 QUETIGNY- Né(e) le 22/07/1969 à 89 AVALLON|MBJP96 - LE BLANCHOT 58140 BRASSY- Né(e) le 03/05/1947 à 58 LORMES	ZH			
C	1584	M AUZOU/FABRICE SYLVAIN	31 LE BLANCHOT 58140 BRASSY- Né(e) le 30/09/1969 à 77 MEAUX	ZH			
C	1585	M AUZOU/FABRICE SYLVAIN	31 LE BLANCHOT 58140 BRASSY- Né(e) le 30/09/1969 à 77 MEAUX	ZH			
C	1586	M AUZOU/FABRICE SYLVAIN	31 LE BLANCHOT 58140 BRASSY- Né(e) le 30/09/1969 à 77 MEAUX	ZH			
C	1590	MME BAROIN/JACQUELINE SUZANNE - Usufr	MAGNEMONT 58140 BRASSY- Né(e) le 29/09/1931 à 58 ST MARTIN DU PUY|MBLVP8 - 19ARUE GABRIEL PERI 91650 BREUX JOUY- Né(e) le 29/07/1961 à 58 LORMES	ZH			
C	1591	MME BAROIN/JACQUELINE SUZANNE - Usufr	MAGNEMONT 58140 BRASSY- Né(e) le 29/09/1931 à 58 ST MARTIN DU PUY|MBLVP8 - 19ARUE GABRIEL PERI 91650 BREUX JOUY- Né(e) le 29/07/1961 à 58 LORMES	ZH			
C	1592	MME BAROIN/JACQUELINE SUZANNE - Usufr	MAGNEMONT 58140 BRASSY- Né(e) le 29/09/1931 à 58 ST MARTIN DU PUY|MBLVP8 - 19ARUE GABRIEL PERI 91650 BREUX JOUY- Né(e) le 29/07/1961 à 58 LORMES	ZH			
C	1594	M BLAIN/JEAN-MARC GERARD - Usufruitier (as	LE BLANCHOT 58140 BRASSY- Né(e) le 06/05/1947 à 75 PARIS 13|MBJ52Q - 7 RUE PABLO NERUDA 21800 QUETIGNY- Né(e) le 22/07/1969 à 89 AVALLON|MBJP96 - LE BLANCHOT 58140 BRASSY- Né(e) le 03/05/1947 à 58 LORMES	ZH			
C	1618	MME BAROIN/JACQUELINE SUZANNE - Usufr	MAGNEMONT 58140 BRASSY- Né(e) le 29/09/1931 à 58 ST MARTIN DU PUY|MBLVP8 - 19ARUE GABRIEL PERI 91650 BREUX JOUY- Né(e) le 29/07/1961 à 58 LORMES	ZH			
C	1619	MME DELAVAULT/SUZANNE PAULETTE	22 RUE DE LA CORVEE BLANCHE 21270 TALMAY- Né(e) le 29/05/1939 à 58 BRASSY	ZH			
C	1620	MME BAROIN/JACQUELINE SUZANNE - Usufr	MAGNEMONT 58140 BRASSY- Né(e) le 29/09/1931 à 58 ST MARTIN DU PUY|MBLVP8 - 19ARUE GABRIEL PERI 91650 BREUX JOUY- Né(e) le 29/07/1961 à 58 LORMES	ZH			
C	1621	MME BAROIN/JACQUELINE SUZANNE - Usufr	MAGNEMONT 58140 BRASSY- Né(e) le 29/09/1931 à 58 ST MARTIN DU PUY|MBLVP8 - 19ARUE GABRIEL PERI 91650 BREUX JOUY- Né(e) le 29/07/1961 à 58 LORMES	ZH			
C	1640	MME DELAVAULT/SUZANNE PAULETTE - Usu	22 RUE DE LA CORVEE BLANCHE 21270 TALMAY- Né(e) le 29/05/1939 à 58 BRASSY|MBM9LC - 16 CHE DE LA COGNEE 21270 HEUILLEY-SUR-SAONE- Né(e) le 19/05/1970 à 89 AVALLON	ZH			
C	1641	MME DELAVAULT/SUZANNE PAULETTE - Usu	22 RUE DE LA CORVEE BLANCHE 21270 TALMAY- Né(e) le 29/05/1939 à 58 BRASSY|MBM9LC - 16 CHE DE LA COGNEE 21270 HEUILLEY-SUR-SAONE- Né(e) le 19/05/1970 à 89 AVALLON	ZH			
C	1642	M RENAULT/PIERRE OLIVIER	18 RUE WURTZ 75013 PARIS- Né(e) le 12/02/1938 à 58 BRASSY	ZH			

BRASSY							
Section	**Parcelle**	**Propriétaire**	**Adresse du propriétaire**	**ZH**	**ENS**	**N2000**	**RNR**
C	1643	MME DELAVAULT/SUZANNE PAULETTE - Usu	22 RUE DE LA CORVEE BLANCHE 21270 TALMAY- Né(e) le 29/05/1939 à 58 BRASSY|MBM9LC - 16 CHE DE LA COGNEE 21270 HEUILLEY-SUR-SAONE- Né(e) le 19/05/1970 à 89 AVALLON	ZH			
C	1645	M SACQUET/JEAN-PHILIPPE	MEULOIS 58140 BRASSY- Né(e) le 07/02/1960 à 58 BRASSY	ZH			
C	1648	M RENAULT/PIERRE OLIVIER	18 RUE WURTZ 75013 PARIS- Né(e) le 12/02/1938 à 58 BRASSY	ZH			
C	1649	M SACQUET/JEAN-PHILIPPE	MEULOIS 58140 BRASSY- Né(e) le 07/02/1960 à 58 BRASSY	ZH			
C	1650	MME DELAVAULT/SUZANNE PAULETTE - Usu	22 RUE DE LA CORVEE BLANCHE 21270 TALMAY- Né(e) le 29/05/1939 à 58 BRASSY|MBM9LC - 16 CHE DE LA COGNEE 21270 HEUILLEY-SUR-SAONE- Né(e) le 19/05/1970 à 89 AVALLON	ZH			
C	1651	M RENAULT/MARCEL JEAN	211 RUE D'ARTOIS 77550 MOISSY-CRAMAYEL- Né(e) le 31/12/1939 à 58 BRASSY	ZH			
C	1652	MME DELAVAULT/SUZANNE PAULETTE - Usu	22 RUE DE LA CORVEE BLANCHE 21270 TALMAY- Né(e) le 29/05/1939 à 58 BRASSY|MBM9LC - 16 CHE DE LA COGNEE 21270 HEUILLEY-SUR-SAONE- Né(e) le 19/05/1970 à 89 AVALLON	ZH			
C	1653	MME BAROIN/JACQUELINE SUZANNE - Usufru	MAGNEMONT 58140 BRASSY- Né(e) le 29/09/1931 à 58 ST MARTIN DU PUY|MBLVP8 - 19ARUE GABRIEL PERI 91650 BREUX JOUY- Né(e) le 29/07/1961 à 58 LORMES	ZH			
C	1654	MME BAROIN/JACQUELINE SUZANNE - Usufru	MAGNEMONT 58140 BRASSY- Né(e) le 29/09/1931 à 58 ST MARTIN DU PUY|MBLVP8 - 19ARUE GABRIEL PERI 91650 BREUX JOUY- Né(e) le 29/07/1961 à 58 LORMES	ZH			
C	1657	MME DELAVAULT/SUZANNE PAULETTE - Usu	22 RUE DE LA CORVEE BLANCHE 21270 TALMAY- Né(e) le 29/05/1939 à 58 BRASSY|MBM9LC - 16 CHE DE LA COGNEE 21270 HEUILLEY-SUR-SAONE- Né(e) le 19/05/1970 à 89 AVALLON	ZH			
C	1658	MME DELAVAULT/SUZANNE PAULETTE - Usu	22 RUE DE LA CORVEE BLANCHE 21270 TALMAY- Né(e) le 29/05/1939 à 58 BRASSY|MBM9LC - 16 CHE DE LA COGNEE 21270 HEUILLEY-SUR-SAONE- Né(e) le 19/05/1970 à 89 AVALLON	ZH			
C	1672	MME GUYARD/JEANNINE LUCIENNE - Usufrui	24 RUE DE PRECY 58800 CORBIGNY- Né(e) le 24/04/1943 à 58 LORMES|MBL8Z6 - MEULOIS 58140 BRASSY- Né(e) le 30/08/1968 à 58 CLAMECY|MBMGN2 - PARJOT 58140 GACOGNE- Né(e) le 10/06/1971 à 58 CLAMECY|MBRMS6 - 106 RUE HENRI BARBUSSE 93300 AUBERVILL	ZH			
C	1674	GROUPEMENT FORESTIER DE MAGNEMON	CHALVRON 58190 ST-AUBIN-DES-CHAUMES|MBLCLS - CHALVRON 58190 ST-AUBIN-DES-CHAUMES- Né(e) le 28/08/1936 à 49 ANGERS	ZH			
C	1675	MME DELAVAULT/SUZANNE PAULETTE - Usu	22 RUE DE LA CORVEE BLANCHE 21270 TALMAY- Né(e) le 29/05/1939 à 58 BRASSY|MBM9LC - 16 CHE DE LA COGNEE 21270 HEUILLEY-SUR-SAONE- Né(e) le 19/05/1970 à 89 AVALLON	ZH			
C	1676	MME GUYARD/JEANNINE LUCIENNE - Usufrui	24 RUE DE PRECY 58800 CORBIGNY- Né(e) le 24/04/1943 à 58 LORMES|MBL8Z6 - MEULOIS 58140 BRASSY- Né(e) le 30/08/1968 à 58 CLAMECY|MBMGN2 - PARJOT 58140 GACOGNE- Né(e) le 10/06/1971 à 58 CLAMECY|MBRMS6 - 106 RUE HENRI BARBUSSE 93300 AUBERVILL	ZH			
C	1677	M MARTINEAU/NOEL DANIEL |MBT5RH - MM	13 RUE JULES CESAR 45340 BATILLY-EN-GATINAIS- Né(e) le 01/06/1979 à 37 TOURS|MBT5RH - 13 RUE JULES CESAR 45340 BATILLY-EN-GATINAIS- Né(e) le 07/08/1983 à 99 POLOGNE	ZH			
C	1678	M MARTINEAU/NOEL DANIEL |MBT5RH - MM	13 RUE JULES CESAR 45340 BATILLY-EN-GATINAIS- Né(e) le 01/06/1979 à 37 TOURS|MBT5RH - 13 RUE JULES CESAR 45340 BATILLY-EN-GATINAIS- Né(e) le 07/08/1983 à 99 POLOGNE	ZH			

BRASSY							
Section	**Parcelle**	**Propriétaire**	**Adresse du propriétaire**	**ZH**	**ENS**	**N2000**	**RNR**
C	1679	MME DELAVAULT/SUZANNE PAULETTE - Usu	22 RUE DE LA CORVEE BLANCHE 21270 TALMAY- Né(e) le 29/05/1939 à 58 BRASSY|MBM9LC - 16 CHE DE LA COGNEE 21270 HEUILLEY-SUR-SAONE- Né(e) le 19/05/1970 à 89 AVALLON	ZH			
C	1680	M MARTINEAU/NOEL DANIEL |MBT5RH - MM	13 RUE JULES CESAR 45340 BATILLY-EN-GATINAIS- Né(e) le 01/06/1979 à 37 TOURS|MBT5RH - 13 RUE JULES CESAR 45340 BATILLY-EN-GATINAIS- Né(e) le 07/08/1983 à 99 POLOGNE	ZH			
C	1681	M MARTINEAU/NOEL DANIEL |MBT5RH - MM	13 RUE JULES CESAR 45340 BATILLY-EN-GATINAIS- Né(e) le 01/06/1979 à 37 TOURS|MBT5RH - 13 RUE JULES CESAR 45340 BATILLY-EN-GATINAIS- Né(e) le 07/08/1983 à 99 POLOGNE	ZH			
C	1682	M MARTINEAU/NOEL DANIEL |MBT5RH - MM	13 RUE JULES CESAR 45340 BATILLY-EN-GATINAIS- Né(e) le 01/06/1979 à 37 TOURS|MBT5RH - 13 RUE JULES CESAR 45340 BATILLY-EN-GATINAIS- Né(e) le 07/08/1983 à 99 POLOGNE	ZH			
C	1699	MME BAROIN/JACQUELINE SUZANNE - Usufr	MAGNEMONT 58140 BRASSY- Né(e) le 29/09/1931 à 58 ST MARTIN DU PUY|MBLVP8 - 19ARUE GABRIEL PERI 91650 BREUX JOUY- Né(e) le 29/07/1961 à 58 LORMES	ZH			
C	1700	M POUMOT/ERIC	23BRTE DU MORVAN 89200 MAGNY- Né(e) le 22/05/1975 à 89 AVALLON	ZH			
C	1701	MME BAUDIN/MONIQUE MIREILLE	L HUIS DU BOUT 58140 BRASSY- Né(e) le 19/05/1947 à 58 LORMES	ZH			
C	1702	MME BAUDIN/MONIQUE MIREILLE	L HUIS DU BOUT 58140 BRASSY- Né(e) le 19/05/1947 à 58 LORMES	ZH			
C	1703	GROUPEMENT FORESTIER DE MAGNEMON	CHALVRON 58190 ST-AUBIN-DES-CHAUMES|MBLCLS - CHALVRON 58190 ST-AUBIN-DES-CHAUMES- Né(e) le 28/08/1936 à 49 ANGERS	ZH			
C	1705	M POUMOT/ERIC	23BRTE DU MORVAN 89200 MAGNY- Né(e) le 22/05/1975 à 89 AVALLON	ZH			
C	1706	M GUILLOT/PASCAL	44 RUE DE FECAMP 75012 PARIS- Né(e) le 19/02/1968 à 92 BOULOGNE-BILLANCOURT	ZH			
C	1740	MME ROBE/ANDREE NICOLE |MBQFV2 - M F	LE MONT 58140 BRASSY- Né(e) le 23/10/1941 à 58 BRASSY|MBQFV2 - 42 CLOSDES CAMPANULES 74940 ANNECY- Né(e) le 29/08/1944 à 58 LORMES	ZH			
C	1746	M DONOLATO/ALBERT HUGUES EMILE |MBL	55 AV DU REYS 33650 LA BREDE- Né(e) le 11/11/1931 à 75 PARIS 10|MBLV3X - 55 AV DU REYS 33650 LA BREDE- Né(e) le 24/09/1931 à 75 PARIS 10	ZH			
C	1762	MME DELEVOYE/JACKIE BEATRICE MARILEY	RAZOU 58140 BRASSY- Né(e) le 26/01/1980 à 59 LILLE	ZH			
C	1763	MME DANDOY/ISABELLE ELIANE	RAZOU 58140 BRASSY- Né(e) le 07/07/1962 à 99 BELGIQUE	ZH			
C	1770	M THEVENIN/JEAN-CLAUDE |MBSH9H - MME	3 ALL DES BERGES 77400 LAGNY-SUR-MARNE- Né(e) le 21/11/1955 à 77 COUPVRAY|MBSH9H - 3 ALL DES BERGES 77400 LAGNY-SUR-MARNE- Né(e) le 17/05/1957 à 75 PARIS 06	ZH			
C	1782	MME DELAVAULT/SUZANNE PAULETTE - Usu	22 RUE DE LA CORVEE BLANCHE 21270 TALMAY- Né(e) le 29/05/1939 à 58 BRASSY|MBM9LC - 16 CHE DE LA COGNEE 21270 HEUILLEY-SUR-SAONE- Né(e) le 19/05/1970 à 89 AVALLON	ZH			
C	1783	M MARTINEAU/NOEL DANIEL |MBT5RH - MM	13 RUE JULES CESAR 45340 BATILLY-EN-GATINAIS- Né(e) le 01/06/1979 à 37 TOURS|MBT5RH - 13 RUE JULES CESAR 45340 BATILLY-EN-GATINAIS- Né(e) le 07/08/1983 à 99 POLOGNE	ZH			
C	1784	MME DELAVAULT/SUZANNE PAULETTE - Usu	22 RUE DE LA CORVEE BLANCHE 21270 TALMAY- Né(e) le 29/05/1939 à 58 BRASSY|MBM9LC - 16 CHE DE LA COGNEE 21270 HEUILLEY-SUR-SAONE- Né(e) le 19/05/1970 à 89 AVALLON	ZH			
C	1785	GROUPEMENT FORESTIER DE MAGNEMON	CHALVRON 58190 ST-AUBIN-DES-CHAUMES|MBLCLS - CHALVRON 58190 ST-AUBIN-DES-CHAUMES- Né(e) le 28/08/1936 à 49 ANGERS	ZH			
C	1799	M SACQUET/JEAN-PHILIPPE	MEULOIS 58140 BRASSY- Né(e) le 07/02/1960 à 58 BRASSY	ZH			

BRASSY							
Section	**Parcelle**	**Propriétaire**	**Adresse du propriétaire**	**ZH**	**ENS**	**N2000**	**RNR**
C	1817	M BARBIER/FRANCOIS PIERRE	257 CHE DE FONTANIERES 69350 LA MULATIERE- Né(e) le 10/04/1947 à 75 PARIS 14	ZH			
C	1851	M AUZOU/FABRICE SYLVAIN	31 LE BLANCHOT 58140 BRASSY- Né(e) le 30/09/1969 à 77 MEAUX	ZH			
C	1852	M AUZOU/FABRICE SYLVAIN	31 LE BLANCHOT 58140 BRASSY- Né(e) le 30/09/1969 à 77 MEAUX	ZH			
C	1853	M BLAIN/JEAN-MARC GERARD - Usufruitier (as	LE BLANCHOT 58140 BRASSY- Né(e) le 06/05/1947 à 75 PARIS 13|MBJ52Q - 7 RUE PABLO NERUDA 21800 QUETIGNY- Né(e) le 22/07/1969 à 89 AVALLON|MBJP96 - LE BLANCHOT 58140 BRASSY- Né(e) le 03/05/1947 à 58 LORMES	ZH			
C	1854	MME BAROIN/JACQUELINE SUZANNE - Usufru	MAGNEMONT 58140 BRASSY- Né(e) le 29/09/1931 à 58 ST MARTIN DU PUY|MBLVP8 - 19ARUE GABRIEL PERI 91650 BREUX JOUY- Né(e) le 29/07/1961 à 58 LORMES	ZH			
C	1855	M AUZOU/FABRICE SYLVAIN	31 LE BLANCHOT 58140 BRASSY- Né(e) le 30/09/1969 à 77 MEAUX	ZH			
C	1858	MME VANDEWALLE/THERESE AUGUSTA MA	115BRUE DE CLAYE 77400 THORIGNY SUR MARNE- Né(e) le 10/09/1940 à 99|MBS5JV - RUE DES PETITES CHAUMES 89200 AVALLON- Né(e) le 17/12/1962 à 77 LAGNY|MBS5JW - 28 RUE DES COUTURES 77400 SAINT THIBAULT DES VIGNES- Né(e) le 23/04/1966 à 77 LAGN	ZH			
C	1871	M PERREUX/FRANCIS JEAN ANDRE |MBGSZ	147 RUE DU 4 SEPTEMBRE 58600 FOURCHAMBAULT- Né(e) le 17/09/1948 à 58 GARCHIZY|MBGSZ4 - 147 RUE DU 4 SEPTEMBRE 58600 FOURCHAMBAULT- Né(e) le 24/11/1944 à 58 NEVERS	ZH			
C	1876	GROUPEMENT FORESTIER DE MAGNEMON	CHALVRON 58190 ST-AUBIN-DES-CHAUMES|MBLCLS - CHALVRON 58190 ST-AUBIN-DES-CHAUMES- Né(e) le 28/08/1936 à 49 ANGERS	ZH			
C	1879	COMMUNE DE BRASSY	MAIRIE 58140 BRASSY	ZH			
C	1881	COMMUNE DE BRASSY	MAIRIE 58140 BRASSY	ZH			
C	1883	COMMUNE DE BRASSY	MAIRIE 58140 BRASSY	ZH			
C	1884	M LAPOUSSIERE/RAYMOND JEAN	2 PL DU DOC BONDOUXCHATEAU-CHINON VILLE 58120 CHATEAU CHINON- Né(e) le 22/02/1926 à 75 PARIS 14	ZH			
C	1887	M BALIVET/JEAN-CLAUDE	LE BOURG 58140 BRASSY- Né(e) le 17/12/1936 à 60 COMPIEGNE	ZH			
C	1908	M TACHE/MAURICE |MBLPX5 - MME BAROIN	8 RUE HENRI BACHELIN 58140 LORMES- Né(e) le 08/06/1935 à 58 MHERE|MBLPX5 - 8 RUE HENRI BACHELIN 58140 LORMES- Né(e) le 19/08/1936 à 58 BRASSY	ZH			
C	1914	M BLANDIN/PATRICK GUY	RUE COLONEL JEANPIERRE 58000 NEVERS- Né(e) le 05/10/1955 à 58 BRASSY	ZH			
C	1934	MME BRUAND/DOMINIQUE FRANCOISE CLAI	RAZOU 58140 BRASSY- Né(e) le 06/07/1953 à 99 ALLEMAGNE(NEUSTADT)|MBR8ZF - 4 IMP DU DUNDEE 29900 CONCARNEAU- Né(e) le 08/03/1973 à 77 MEAUX|MBR8ZG - 59 RUE DU GENERAL DE GAULLE 77660 CHANGIS-SUR-MARNE- Né(e) le 11/07/1977 à 77 MEAUX	ZH			
C	1936	MME BRUAND/DOMINIQUE FRANCOISE CLAI	RAZOU 58140 BRASSY- Né(e) le 06/07/1953 à 99 ALLEMAGNE(NEUSTADT)|MBR8ZF - 4 IMP DU DUNDEE 29900 CONCARNEAU- Né(e) le 08/03/1973 à 77 MEAUX|MBR8ZG - 59 RUE DU GENERAL DE GAULLE 77660 CHANGIS-SUR-MARNE- Né(e) le 11/07/1977 à 77 MEAUX	ZH			
C	1937	MME BRUAND/DOMINIQUE FRANCOISE CLAI	RAZOU 58140 BRASSY- Né(e) le 06/07/1953 à 99 ALLEMAGNE(NEUSTADT)|MBR8ZF - 4 IMP DU DUNDEE 29900 CONCARNEAU- Né(e) le 08/03/1973 à 77 MEAUX|MBR8ZG - 59 RUE DU GENERAL DE GAULLE 77660 CHANGIS-SUR-MARNE- Né(e) le 11/07/1977 à 77 MEAUX	ZH			
C	1939	M DESIRE/JEAN-MICHEL	L HUIS CARRE 58140 BRASSY- Né(e) le 11/04/1967 à 03 MOULINS	ZH			

BRASSY							
Section	**Parcelle**	**Propriétaire**	**Adresse du propriétaire**	**ZH**	**ENS**	**N2000**	**RNR**
C	1941	M BOUCHE/ROBERT LEON |MBFVKM - MME	L HUY BOUCHE 58140 BRASSY- Né(e) le 30/03/1961 à 58 LORMES|MBFVKM - L HUY BOUCHE 58140 BRASSY- Né(e) le 19/12/1965 à 58 NEVERS	ZH			
C	1943	MME GUILLOT/MICHELINE - Usufruitier (associ	LE BOURG 58140 BRASSY- Né(e) le 03/05/1930 à 58 CHAUMARD|MBMBW3 - 32 RTE DE LA HAUTE COMBE 39400 MORBIER- Né(e) le 18/01/1952 à 58 BRASSY|MBMBW4 - LE BOURG 58140 BRASSY- Né(e) le 10/12/1952 à 58 BRASSY	ZH			
C	1950	M PERIER/THIERRY PIERRE	22 ALL DUQUESNE 93130 NOISY LE SEC- Né(e) le 16/02/1961 à 21 SAULIEU	ZH			
C	1952	M PERIER/THIERRY PIERRE	22 ALL DUQUESNE 93130 NOISY LE SEC- Né(e) le 16/02/1961 à 21 SAULIEU	ZH			
C	1953	M DE RODE/JAN CHRISTIAAN |MBMG2R - MI	OUD GRACHT 18 3511 ANUTRECHT PAYS-BAS- Né(e) le 06/05/1952 à HOOGEZAND SAPPEMEER(PAYS BAS)|MBMG2R - OUDE GRACHT 18 3511 ANUTRECHT PAYS-BAS- Né(e) le 20/07/1950 à 99 PAYS-BAS	ZH			
C	1966	MME ISAMBERT/NADINE	30 ALL TURNBERRY 83700 SAINT RAPHAEL- Né(e) le 14/10/1955 à 58 BRASSY	ZH			
C	1967	COMMUNE DE BRASSY	MAIRIE 58140 BRASSY	ZH			
C	1968	COMMUNE DE BRASSY	MAIRIE 58140 BRASSY	ZH			
C	1969	M LAPOUSSIERE/RAYMOND JEAN	2 PL DU DOC BONDOUXCHATEAU-CHINON VILLE 58120 CHATEAU CHINON- Né(e) le 22/02/1926 à 75 PARIS 14	ZH			
C	1970	COMMUNE DE BRASSY	MAIRIE 58140 BRASSY	ZH			
C	1971	M LAPOUSSIERE/RAYMOND JEAN	2 PL DU DOC BONDOUXCHATEAU-CHINON VILLE 58120 CHATEAU CHINON- Né(e) le 22/02/1926 à 75 PARIS 14	ZH			
C	1978	M PERREUX/FRANCIS JEAN ANDRE |MBGSZ	147 RUE DU 4 SEPTEMBRE 58600 FOURCHAMBAULT- Né(e) le 17/09/1948 à 58 GARCHIZY|MBGSZ4 - 147 RUE DU 4 SEPTEMBRE 58600 FOURCHAMBAULT- Né(e) le 24/11/1944 à 58 NEVERS	ZH			
C	1979	MME BAROIN/JACQUELINE SUZANNE - Usufru	MAGNEMONT 58140 BRASSY- Né(e) le 29/09/1931 à 58 ST MARTIN DU PUY|MBLVP8 - 19ARUE GABRIEL PERI 91650 BREUX JOUY- Né(e) le 29/07/1961 à 58 LORMES	ZH			
C	2005	M DE RODE/JAN CHRISTIAAN |MBMG2R - MI	OUD GRACHT 18 3511 ANUTRECHT PAYS-BAS- Né(e) le 06/05/1952 à HOOGEZAND SAPPEMEER(PAYS BAS)|MBMG2R - OUDE GRACHT 18 3511 ANUTRECHT PAYS-BAS- Né(e) le 20/07/1950 à 99 PAYS-BAS	ZH			
C	2006	MME VOILLOT/ANNE MARIE ALICE - Usufruitie	CHAMP DE BRASSIOT 58140 BRASSY- Né(e) le 10/02/1937 à 58 BRASSY|MBLKHF - 22 ALL DUQUESNE 93130 NOISY LE SEC- Né(e) le 16/02/1961 à 21 SAULIEU	ZH			
C	2007	M BOBIN/FREDERIC PIERRE	BRASSIOT 58140 BRASSY- Né(e) le 31/12/1977 à 58 NEVERS	ZH			
C	2011	M BOBIN/FREDERIC PIERRE	BRASSIOT 58140 BRASSY- Né(e) le 31/12/1977 à 58 NEVERS	ZH			
C	2017	GROUPEMENT FORESTIER DE MAGNEMON	CHALVRON 58190 ST-AUBIN-DES-CHAUMES|MBLCLS - CHALVRON 58190 ST-AUBIN-DES-CHAUMES- Né(e) le 28/08/1936 à 49 ANGERS	ZH			
D	6	GROUPEMENT FONCIER DU LION ROUGE	SCLOSS-STRABE 9181 STARZACH WACHENDORF ALLEMAGNE	ZH			
D	13	TRUCY POLIGNY GRPT FORESTIER FORET	8BRUE DE CHATEAUDUN 75009 PARIS	ZH			
D	14	TRUCY POLIGNY GRPT FORESTIER FORET	8BRUE DE CHATEAUDUN 75009 PARIS	ZH			
D	15	TRUCY POLIGNY GRPT FORESTIER FORET	8BRUE DE CHATEAUDUN 75009 PARIS	ZH			
D	16	TRUCY POLIGNY GRPT FORESTIER FORET	8BRUE DE CHATEAUDUN 75009 PARIS	ZH			
D	17	TRUCY POLIGNY GRPT FORESTIER FORET	8BRUE DE CHATEAUDUN 75009 PARIS	ZH			
D	18	TRUCY POLIGNY GRPT FORESTIER FORET	8BRUE DE CHATEAUDUN 75009 PARIS	ZH			
D	27	GROUPEMENT FORESTIER DU BOIS DE BRA	92 AV NIEL 75017 PARIS	ZH			
D	28	GROUPEMENT FORESTIER DU BOIS DE BRA	92 AV NIEL 75017 PARIS	ZH			
D	29	GROUPEMENT FORESTIER DU BOIS DE BRA	92 AV NIEL 75017 PARIS	ZH			

BRASSY							
Section	**Parcelle**	**Propriétaire**	**Adresse du propriétaire**	**ZH**	**ENS**	**N2000**	**RNR**
D	30	GROUPEMENT FONCIER DU LION ROUGE	SCLOSS-STRABE 9181 STARZACH WACHENDORF ALLEMAGNE	ZH			
D	31	GROUPEMENT FORESTIER DU BOIS DE BRA	92 AV NIEL 75017 PARIS	ZH			
D	32	GROUPEMENT FORESTIER DU BOIS DE BRA	92 AV NIEL 75017 PARIS	ZH			
D	35	TRUCY POLIGNY GRPT FORESTIER FORET	8BRUE DE CHATEAUDUN 75009 PARIS	ZH			
D	36	GROUPEMENT FORESTIER DU BOIS DE BRA	92 AV NIEL 75017 PARIS	ZH			
D	37	GROUPEMENT FORESTIER DU BOIS DE BRA	92 AV NIEL 75017 PARIS	ZH			
D	46	M MAURICE/ERIC ALAIN |MBKND3 - MME BR	CHAMP DES HATES 58140 BRASSY- Né(e) le 28/12/1961 à 58 LORMES|MBKND3 - CHAMP DES HATES 58140 BRASSY- Né(e) le 13/03/1963 à 58 CHATEAU CHINON VILLE	ZH			
D	47	M PATIENT/ALAIN GUY |MBLTCW - MME DES	5 ALL TRAVERSIERE 94260 FRESNES- Né(e) le 29/04/1947 à 75 PARIS 14|MBLTCW - 5 ALL TRAVERSIERE 94260 FRESNES- Né(e) le 16/09/1936 à 61 SEES	ZH			
D	52	M GILARDIN/CLAUDE GASTON ROBERT |ME	7 RUE DES MOUTIERS 44760 LA BERNERIE EN RETZ- Né(e) le 20/12/1944 à 75 ASNIERES|MBLS2X - 7 RUE DES MOUTIERS 44760 LA BERNERIE EN RETZ- Né(e) le 09/05/1946 à 78 SAVIGNY-SUR-ORGE	ZH			
D	53	MME VOILLOT/ELIANE ROBERTE	8 RUE DES RONZIERES 69530 BRIGNAIS- Né(e) le 29/03/1940 à 58 LORMES	ZH			
D	54	M GILARDIN/CLAUDE GASTON ROBERT |ME	7 RUE DES MOUTIERS 44760 LA BERNERIE EN RETZ- Né(e) le 20/12/1944 à 75 ASNIERES|MBLS2X - 7 RUE DES MOUTIERS 44760 LA BERNERIE EN RETZ- Né(e) le 09/05/1946 à 78 SAVIGNY-SUR-ORGE	ZH			
D	55	M GILARDIN/CLAUDE GASTON ROBERT |ME	7 RUE DES MOUTIERS 44760 LA BERNERIE EN RETZ- Né(e) le 20/12/1944 à 75 ASNIERES|MBLS2X - 7 RUE DES MOUTIERS 44760 LA BERNERIE EN RETZ- Né(e) le 09/05/1946 à 78 SAVIGNY-SUR-ORGE	ZH			
D	56	M BOULE/NORBERT	LES CHAUMES 58140 BRASSY- Né(e) le 12/10/1952 à 58 BRASSY	ZH			
D	57	DE CHARASSE	22 RUE DE MOULIERE 86360 MONTAMISE	ZH			
D	58	MME VOILLOT/ELIANE ROBERTE	8 RUE DES RONZIERES 69530 BRIGNAIS- Né(e) le 29/03/1940 à 58 LORMES	ZH			
D	59	MME VOILLOT/ELIANE ROBERTE	8 RUE DES RONZIERES 69530 BRIGNAIS- Né(e) le 29/03/1940 à 58 LORMES	ZH			
D	80	M GARLOT/JONATHAN	LE BOURG 58140 BRASSY- Né(e) le 10/10/1983 à 21 SAULIEU	ZH			
D	81	M GARLOT/JONATHAN	LE BOURG 58140 BRASSY- Né(e) le 10/10/1983 à 21 SAULIEU	ZH			
D	82	GROUPEMENT FONCIER DU LION ROUGE	SCLOSS-STRABE 9181 STARZACH WACHENDORF ALLEMAGNE	ZH			
D	83	MME ISAMBERT/NADINE	30 ALL TURNBERRY 83700 SAINT RAPHAEL- Né(e) le 14/10/1955 à 58 BRASSY	ZH			
D	84	MME ISAMBERT/NADINE	30 ALL TURNBERRY 83700 SAINT RAPHAEL- Né(e) le 14/10/1955 à 58 BRASSY	ZH			
D	85	GROUPEMENT FONCIER DU LION ROUGE	SCLOSS-STRABE 9181 STARZACH WACHENDORF ALLEMAGNE	ZH			
D	88	N T BOIS	LA VOVE 10160 AIX-VILLEMAUR-PALIS	ZH			
D	89	GROUPEMENT FORESTIER DU BOIS DE BRA	92 AV NIEL 75017 PARIS	ZH			
D	90	GROUPEMENT FORESTIER DU BOIS DE BRA	92 AV NIEL 75017 PARIS	ZH			
D	92	GROUPEMENT FORESTIER DU BOIS DE BRA	92 AV NIEL 75017 PARIS	ZH			
D	93	GROUPEMENT FORESTIER DU BOIS DE BRA	92 AV NIEL 75017 PARIS	ZH			
D	94	GROUPEMENT FORESTIER DU BOIS DE BRA	92 AV NIEL 75017 PARIS	ZH			
D	95	GROUPEMENT FORESTIER DU BOIS DE BRA	92 AV NIEL 75017 PARIS	ZH			
D	96	GROUPEMENT FORESTIER DU BOIS DE BRA	92 AV NIEL 75017 PARIS	ZH			
D	97	GROUPEMENT FORESTIER DU BOIS DE BRA	92 AV NIEL 75017 PARIS	ZH			
D	99	GROUPEMENT FORESTIER DU BOIS DE BRA	92 AV NIEL 75017 PARIS	ZH			
D	123	M MOULIN/ALEXANDRE ANDRE LOUIS	L HUY BLIN 58140 BRASSY- Né(e) le 26/01/1975 à 21 DIJON	ZH			
D	124	COMMUNE DE BRASSY	MAIRIE 58140 BRASSY	ZH			
D	125	M HENRY/NICOLAS FABIEN YVES	L HUY RENAULT 58140 BRASSY- Né(e) le 02/07/1972 à 58 NEVERS	ZH			

BRASSY							
Section	**Parcelle**	**Propriétaire**	**Adresse du propriétaire**	**ZH**	**ENS**	**N2000**	**RNR**
D	126	M BEAUCHER/ROMAIN JEREMY |MBSM5K -	24 QUAIDE CHARENTE 75019 PARIS- Né(e) le 27/03/1985 à 45 PITHIVIERS|MBSM5K - 24 QUAIDE CHARENTE 75019 PARIS- Né(e) le 07/04/1982 à 21 DIJON	ZH			
D	132	M BEAUCHER/ROMAIN JEREMY |MBSM5K -	24 QUAIDE CHARENTE 75019 PARIS- Né(e) le 27/03/1985 à 45 PITHIVIERS|MBSM5K - 24 QUAIDE CHARENTE 75019 PARIS- Né(e) le 07/04/1982 à 21 DIJON	ZH			
D	133	M BEAUCHER/ROMAIN JEREMY |MBSM5K -	24 QUAIDE CHARENTE 75019 PARIS- Né(e) le 27/03/1985 à 45 PITHIVIERS|MBSM5K - 24 QUAIDE CHARENTE 75019 PARIS- Né(e) le 07/04/1982 à 21 DIJON	ZH			
D	134	PROPRIETAIRES DU BND 037 D0134	L HUY BLIN 58140 BRASSY	ZH			
D	137	M LANGLET/DAMIEN GUILLAUME	L HUY GAUTHEROT 58140 GACOGNE- Né(e) le 15/02/1988 à 58 NEVERS	ZH			
D	138	M LANGLET/DAMIEN GUILLAUME	L HUY GAUTHEROT 58140 GACOGNE- Né(e) le 15/02/1988 à 58 NEVERS	ZH			
D	139	M BEAUCHER/ROMAIN JEREMY |MBSM5K -	24 QUAIDE CHARENTE 75019 PARIS- Né(e) le 27/03/1985 à 45 PITHIVIERS|MBSM5K - 24 QUAIDE CHARENTE 75019 PARIS- Né(e) le 07/04/1982 à 21 DIJON	ZH			
D	140	M BEAUCHER/ROMAIN JEREMY |MBSM5K -	24 QUAIDE CHARENTE 75019 PARIS- Né(e) le 27/03/1985 à 45 PITHIVIERS|MBSM5K - 24 QUAIDE CHARENTE 75019 PARIS- Né(e) le 07/04/1982 à 21 DIJON	ZH			
D	141	M LANGLET/DAMIEN GUILLAUME	L HUY GAUTHEROT 58140 GACOGNE- Né(e) le 15/02/1988 à 58 NEVERS	ZH			
D	146	MME BENOIT-GUYOD/CLAUDINE RAYMONDE	2BCHE DES MONTS BREGILLE HAUT 25000 BESANCON- Né(e) le 11/12/1946 à 39 CHAMPAGNOLE|MBKKMV - 38 CHE DES CHAMPS NARDIN 25000 BESANCON- Né(e) le 30/08/1979 à 21 DIJON	ZH			
D	147	M BEAUCHER/ROMAIN JEREMY |MBSM5K -	24 QUAIDE CHARENTE 75019 PARIS- Né(e) le 27/03/1985 à 45 PITHIVIERS|MBSM5K - 24 QUAIDE CHARENTE 75019 PARIS- Né(e) le 07/04/1982 à 21 DIJON	ZH			
D	148	M HENRY/NICOLAS FABIEN YVES	L HUY RENAULT 58140 BRASSY- Né(e) le 02/07/1972 à 58 NEVERS	ZH			
D	149	M MAURICE/ERIC ALAIN	CHAMP DES HATES 58140 BRASSY- Né(e) le 28/12/1961 à 58 LORMES	ZH			
D	177	M CATTELAN/BRUNO SERGE ORESTE - Usuf	L HUY RENAULT 58140 BRASSY- Né(e) le 25/04/1940 à 77 MELUN|MBQ4ZP - 10 RUE DE LA MAIRIE 58140 ST-MARTIN-DU-PUY- Né(e) le 10/06/1964 à 77 MELUN|MBQ4ZQ - 21 RUE PAUL CEZANNE 77720 MORMANT- Né(e) le 30/10/1969 à 77 MELUN	ZH			
D	178	M RAGUSA/JOSEPH |MBQLSQ - MME DIGEL	16 RUE DE LA GARE 77174 VILLENEUVE-LE-COMTE- Né(e) le 24/11/1969 à 93 VILLEPINTE|MBQLSQ - 16 RUE DE LA GARE 77174 VILLENEUVE-LE-COMTE- Né(e) le 12/12/1970 à 77 VILLEPARISIS	ZH			
D	180	M RAGUSA/JOSEPH |MBQLSQ - MME DIGEL	16 RUE DE LA GARE 77174 VILLENEUVE-LE-COMTE- Né(e) le 24/11/1969 à 93 VILLEPINTE|MBQLSQ - 16 RUE DE LA GARE 77174 VILLENEUVE-LE-COMTE- Né(e) le 12/12/1970 à 77 VILLEPARISIS	ZH			
D	181	M RAGUSA/JOSEPH |MBQLSQ - MME DIGEL	16 RUE DE LA GARE 77174 VILLENEUVE-LE-COMTE- Né(e) le 24/11/1969 à 93 VILLEPINTE|MBQLSQ - 16 RUE DE LA GARE 77174 VILLENEUVE-LE-COMTE- Né(e) le 12/12/1970 à 77 VILLEPARISIS	ZH			
D	182	M GRILLOT/DIDIER MARCEL	BRIZON 58140 BRASSY- Né(e) le 17/03/1948 à 58 LORMES	ZH			
D	183	M BOULHAUT/DANIEL JEAN |MBLZQG - MME	26 IMP DE LA PLACE 91100 CORBEIL ESSONNES- Né(e) le 18/06/1939 à 55 NUBECOURT|MBLZQG - 26 IMP DE LA PLACE 91100 CORBEIL ESSONNES- Né(e) le 25/08/1947 à 78 JUVISY SUR ORGE	ZH			

BRASSY							
Section	**Parcelle**	**Propriétaire**	**Adresse du propriétaire**	**ZH**	**ENS**	**N2000**	**RNR**
D	184	MME URBANEJA VILLALBA/ENRIQUETA - Usu	LES BRUYERES DES BROSSES 03460 VILLENEUVE-SUR-ALLIER- Né(e) le 06/03/1934 à 99 MAROC|MBQXSW - LES BRUYERES DES BROSSES 03460 VILLENEUVE-SUR-ALLIER- Né(e) le 02/06/1972 à 89 AVALLON|MBQXSX - 18 VLA DE L ALBATROS 91470 LIMOURS- Né(e) le 28/05	ZH			
D	186	M COPPENS/PAUL HENRI |MBLQVH - MME E	11 RUE HENRI DUMONT 95110 SANNOIS- Né(e) le 21/05/1915 à 75 PARIS 06|MBLQVH - 11 RUE HENRI DUMONT 95110 SANNOIS- Né(e) le 25/04/1920 à 75 PARIS 14	ZH			
D	187	MME COTET/MONIQUE - Usufruitier (associé av	LES OUCHES 58140 BRASSY- Né(e) le 25/03/1972 à 58 DECIZE|MBQ8MH - LES BAILLIS 45230 SAINT-MAURICE-SUR-AVEYRON- Né(e) le 28/02/1990 à 89 AVALLON|MBQ8MJ - BISEMOUX 58230 MOUX EN MORVAN- Né(e) le 13/12/1994 à 89 AVALLON|MBQ8MK - L HUY BLONDEA	ZH			
D	202	M LANGLET/DAMIEN GUILLAUME	L HUY GAUTHEROT 58140 GACOGNE- Né(e) le 15/02/1988 à 58 NEVERS	ZH			
D	203	M GRILLOT/DIDIER MARCEL	BRIZON 58140 BRASSY- Né(e) le 17/03/1948 à 58 LORMES	ZH			
D	204	MME BOULE/CORINNE SABINE	BRIZON 58140 BRASSY- Né(e) le 27/03/1984 à 21 SAULIEU	ZH			
D	205	MME BOULE/CORINNE SABINE	BRIZON 58140 BRASSY- Né(e) le 27/03/1984 à 21 SAULIEU	ZH			
D	206	MME GAUTHERON/MONIQUE	LE VIVIER 58140 BRASSY- Né(e) le 12/02/1945 à 58 BRASSY	ZH			
D	207	M MAURICE/ERIC ALAIN	CHAMP DES HATES 58140 BRASSY- Né(e) le 28/12/1961 à 58 LORMES	ZH			
D	208	M MAURICE/ERIC ALAIN	CHAMP DES HATES 58140 BRASSY- Né(e) le 28/12/1961 à 58 LORMES	ZH			
D	209	M ALBAN/ROBERT GERARD	TACHELY 58140 GACOGNE- Né(e) le 31/01/1949 à 58 GACOGNE	ZH			
D	214	COMMUNE DE BRASSY HABITANTS DU VILL	LE BOURG 58140 BRASSY	ZH			
D	215	COMMUNE DE BRASSY HABITANTS DU VILL	LE BOURG 58140 BRASSY	ZH			
D	216	COMMUNE DE BRASSY HABITANTS DU VILL	LE BOURG 58140 BRASSY	ZH			
D	218	COMMUNE DE BRASSY HABITANTS DU VILL	LE BOURG 58140 BRASSY	ZH			
D	222	M SIBI/ENGUERRAND ROGER LOUIS	BRIZON 58140 BRASSY- Né(e) le 03/12/1972 à 99 LAOS	ZH			
D	223	M SIBI/ENGUERRAND ROGER LOUIS	BRIZON 58140 BRASSY- Né(e) le 03/12/1972 à 99 LAOS	ZH			
D	225	M GRILLOT/DIDIER MARCEL - Usufruitier (asso	BRIZON 58140 BRASSY- Né(e) le 17/03/1948 à 58 LORMES|MBM4Z6 - LE BOURG 58140 MHERE- Né(e) le 15/10/1976 à 89 AVALLON|MBLZBS - CHAMP GATEAU 58290 MAUX- Né(e) le 02/12/1948 à 89 LA FERTE LOUPIERE	ZH			
D	244	M DECENEUX/PHILIPPE CLAUDE	LE BOURG 58140 BRASSY- Né(e) le 12/12/1959 à 58 ST-MARTIN-DU-PUY	ZH			
D	304	M JACQUEMINET/PATRICE	BRIZON 58140 BRASSY- Né(e) le 03/03/1962 à 58 LORMES	ZH			
D	305	MME LAFOND/DENISE FERNANDE - Usufruitie	BRIZON 58140 BRASSY- Né(e) le 03/06/1924 à 75 PARIS 020|MBMFTG - 11 RUE JULES MICHELET 92700 COLOMBES- Né(e) le 06/12/1947 à 58 BRASSY	ZH			
D	306	M GRILLOT/DIDIER MARCEL	BRIZON 58140 BRASSY- Né(e) le 17/03/1948 à 58 LORMES	ZH			
D	317	MME HUBERT/MICHELINE MARIE FRANCE - U	L HUY GAUTHEROT 58140 GACOGNE- Né(e) le 02/03/1938 à 58 ANTHIEN|MBL34W - L HUY GAUTHEROT 58140 GACOGNE- Né(e) le 05/03/1960 à 58 NEVERS	ZH			
D	319	M GRILLOT/DIDIER MARCEL - Usufruitier (asso	BRIZON 58140 BRASSY- Né(e) le 17/03/1948 à 58 LORMES|MBM4Z6 - LE BOURG 58140 MHERE- Né(e) le 15/10/1976 à 89 AVALLON|MBLZBS - CHAMP GATEAU 58290 MAUX- Né(e) le 02/12/1948 à 89 LA FERTE LOUPIERE	ZH			
D	320	MME GAUTHERON/MONIQUE	LE VIVIER 58140 BRASSY- Né(e) le 12/02/1945 à 58 BRASSY	ZH			
D	321	MME GAUTHERON/MONIQUE	LE VIVIER 58140 BRASSY- Né(e) le 12/02/1945 à 58 BRASSY	ZH			
D	322	MME HUBERT/MICHELINE MARIE FRANCE - U	L HUY GAUTHEROT 58140 GACOGNE- Né(e) le 02/03/1938 à 58 ANTHIEN|MBL34W - L HUY GAUTHEROT 58140 GACOGNE- Né(e) le 05/03/1960 à 58 NEVERS	ZH			

BRASSY							
Section	**Parcelle**	**Propriétaire**	**Adresse du propriétaire**	**ZH**	**ENS**	**N2000**	**RNR**
D	324	M LANGLET/FRANCIS |MBL34W - MME PETIT	L HUY GAUTHEROT 58140 GACOGNE- Né(e) le 14/11/1956 à 89 AVALLON|MBL34W - L HUY GAUTHEROT 58140 GACOGNE- Né(e) le 05/03/1960 à 58 NEVERS	ZH			
D	325	M LANGLET/FRANCIS |MBL34W - MME PETIT	L HUY GAUTHEROT 58140 GACOGNE- Né(e) le 14/11/1956 à 89 AVALLON|MBL34W - L HUY GAUTHEROT 58140 GACOGNE- Né(e) le 05/03/1960 à 58 NEVERS	ZH			
D	326	M LANGLET/FRANCIS |MBL34W - MME PETIT	L HUY GAUTHEROT 58140 GACOGNE- Né(e) le 14/11/1956 à 89 AVALLON|MBL34W - L HUY GAUTHEROT 58140 GACOGNE- Né(e) le 05/03/1960 à 58 NEVERS	ZH			
D	327	M LANGLET/FRANCIS |MBL34W - MME PETIT	L HUY GAUTHEROT 58140 GACOGNE- Né(e) le 14/11/1956 à 89 AVALLON|MBL34W - L HUY GAUTHEROT 58140 GACOGNE- Né(e) le 05/03/1960 à 58 NEVERS	ZH			
D	328	M GRILLOT/DIDIER MARCEL	BRIZON 58140 BRASSY- Né(e) le 17/03/1948 à 58 LORMES	ZH			
D	329	M GRILLOT/DIDIER MARCEL	BRIZON 58140 BRASSY- Né(e) le 17/03/1948 à 58 LORMES	ZH			
D	330	M GRILLOT/DIDIER MARCEL	BRIZON 58140 BRASSY- Né(e) le 17/03/1948 à 58 LORMES	ZH			
D	332	M DECENEUX/PHILIPPE CLAUDE	LE BOURG 58140 BRASSY- Né(e) le 12/12/1959 à 58 ST-MARTIN-DU-PUY	ZH			
D	344	M JACQUEMINET/MICHEL JEAN CLAUDE |M	7 RUE DU PIAT 77320 FERTE-GAUCHER (LA)- Né(e) le 04/09/1957 à 58 NEVERS|MBMGCW - 7 RUE DU PIAT 77320 FERTE-GAUCHER (LA)- Né(e) le 06/05/1960 à 77 CHELLES	ZH			
D	345	M GRILLOT/DIDIER MARCEL |MBLZBS - MME	BRIZON 58140 BRASSY- Né(e) le 17/03/1948 à 58 LORMES|MBLZBS - CHAMP GATEAU 58290 MAUX- Né(e) le 02/12/1948 à 89 LA FERTE LOUPIERE	ZH			
D	346	M GRILLOT/DIDIER MARCEL |MBLZBS - MME	BRIZON 58140 BRASSY- Né(e) le 17/03/1948 à 58 LORMES|MBLZBS - CHAMP GATEAU 58290 MAUX- Né(e) le 02/12/1948 à 89 LA FERTE LOUPIERE	ZH			
D	347	M GRILLOT/DIDIER MARCEL |MBLZBS - MME	BRIZON 58140 BRASSY- Né(e) le 17/03/1948 à 58 LORMES|MBLZBS - CHAMP GATEAU 58290 MAUX- Né(e) le 02/12/1948 à 89 LA FERTE LOUPIERE	ZH			
D	348	M GRILLOT/DIDIER MARCEL |MBLZBS - MME	BRIZON 58140 BRASSY- Né(e) le 17/03/1948 à 58 LORMES|MBLZBS - CHAMP GATEAU 58290 MAUX- Né(e) le 02/12/1948 à 89 LA FERTE LOUPIERE	ZH			
D	349	M GRILLOT/DIDIER MARCEL	BRIZON 58140 BRASSY- Né(e) le 17/03/1948 à 58 LORMES	ZH			
D	350	M GRILLOT/DIDIER MARCEL	BRIZON 58140 BRASSY- Né(e) le 17/03/1948 à 58 LORMES	ZH			
D	352	M GRILLOT/DIDIER MARCEL	BRIZON 58140 BRASSY- Né(e) le 17/03/1948 à 58 LORMES	ZH			
D	353	M LANGLET/DAMIEN GUILLAUME	L HUY GAUTHEROT 58140 GACOGNE- Né(e) le 15/02/1988 à 58 NEVERS	ZH			
D	354	M LANGLET/DAMIEN GUILLAUME	L HUY GAUTHEROT 58140 GACOGNE- Né(e) le 15/02/1988 à 58 NEVERS	ZH			
D	357	M GRILLOT/DIDIER MARCEL	BRIZON 58140 BRASSY- Né(e) le 17/03/1948 à 58 LORMES	ZH			
D	364	MME DECENEUX/MICHELINE RENEE CLAIRE	SOMMEE 58140 LORMES- Né(e) le 10/05/1945 à 58 BRASSY	ZH			
D	367	M GRILLOT/DIDIER MARCEL	BRIZON 58140 BRASSY- Né(e) le 17/03/1948 à 58 LORMES	ZH			
D	368	M GRILLOT/DIDIER MARCEL	BRIZON 58140 BRASSY- Né(e) le 17/03/1948 à 58 LORMES	ZH			
D	378	MME URBANEJA VILLALBA/ENRIQUETA - Usu	LES BRUYERES DES BROSSES 03460 VILLENEUVE-SUR-ALLIER- Né(e) le 06/03/1934 à 99 MAROC|MBQXSW - LES BRUYERES DES BROSSES 03460 VILLENEUVE-SUR-ALLIER- Né(e) le 02/06/1972 à 89 AVALLON|MBQXSX - 18 VLA DE L ALBATROS 91470 LIMOURS- Né(e) le 28/05	ZH			
D	388	MME URBANEJA VILLALBA/ENRIQUETA - Usu	LES BRUYERES DES BROSSES 03460 VILLENEUVE-SUR-ALLIER- Né(e) le 06/03/1934 à 99 MAROC|MBQXSW - LES BRUYERES DES BROSSES 03460 VILLENEUVE-SUR-ALLIER- Né(e) le 02/06/1972 à 89 AVALLON|MBQXSX - 18 VLA DE L ALBATROS 91470 LIMOURS- Né(e) le 28/05	ZH			
D	389	MME FRANCES/SABRINA MARIE JOSEE	LE BOURG 58140 BRASSY- Né(e) le 19/10/1963 à 68 COLMAR	ZH			

BRASSY							
Section	**Parcelle**	**Propriétaire**	**Adresse du propriétaire**	**ZH**	**ENS**	**N2000**	**RNR**
D	390	MME CARIOU/MONIQUE CELINE	14 SEN DES BIHAUNES 60260 LAMORLAYE- Né(e) le 19/09/1960 à 75 PARIS 18E ARRONDISSEMENT	ZH			
D	391	MME CARIOU/MONIQUE CELINE	14 SEN DES BIHAUNES 60260 LAMORLAYE- Né(e) le 19/09/1960 à 75 PARIS 18E ARRONDISSEMENT	ZH			
D	392	MME FRANCES/SABRINA MARIE JOSEE	LE BOURG 58140 BRASSY- Né(e) le 19/10/1963 à 68 COLMAR	ZH			
D	393	M BLANDIN/CAMILLE	PIERRES BLANCHES 23210 BENEVENT-L ABBAYE	ZH			
D	394	MME URBANEJA VILLALBA/ENRIQUETA - Usu	LES BRUYERES DES BROSSES 03460 VILLENEUVE-SUR-ALLIER- Né(e) le 06/03/1934 à 99 MAROC|MBQXSW - LES BRUYERES DES BROSSES 03460 VILLENEUVE-SUR-ALLIER- Né(e) le 02/06/1972 à 89 AVALLON|MBQXSX - 18 VLA DE L ALBATROS 91470 LIMOURS- Né(e) le 28/05	ZH			
D	395	M OUABDESSELAM/BELAID KAMEL	VERFEUILLE 58140 BRASSY- Né(e) le 13/09/1967 à 75 PARIS 4E ARRONDISSEMENT	ZH			
D	396	MME URBANEJA VILLALBA/ENRIQUETA - Usu	LES BRUYERES DES BROSSES 03460 VILLENEUVE-SUR-ALLIER- Né(e) le 06/03/1934 à 99 MAROC|MBQXSW - LES BRUYERES DES BROSSES 03460 VILLENEUVE-SUR-ALLIER- Né(e) le 02/06/1972 à 89 AVALLON|MBQXSX - 18 VLA DE L ALBATROS 91470 LIMOURS- Né(e) le 28/05	ZH			
D	402	MME FRANCES/SABRINA MARIE JOSEE	LE BOURG 58140 BRASSY- Né(e) le 19/10/1963 à 68 COLMAR	ZH			
D	403	MME URBANEJA VILLALBA/ENRIQUETA - Usu	LES BRUYERES DES BROSSES 03460 VILLENEUVE-SUR-ALLIER- Né(e) le 06/03/1934 à 99 MAROC|MBQXSW - LES BRUYERES DES BROSSES 03460 VILLENEUVE-SUR-ALLIER- Né(e) le 02/06/1972 à 89 AVALLON|MBQXSX - 18 VLA DE L ALBATROS 91470 LIMOURS- Né(e) le 28/05	ZH			
D	404	MME URBANEJA VILLALBA/ENRIQUETA - Usu	LES BRUYERES DES BROSSES 03460 VILLENEUVE-SUR-ALLIER- Né(e) le 06/03/1934 à 99 MAROC|MBQXSW - LES BRUYERES DES BROSSES 03460 VILLENEUVE-SUR-ALLIER- Né(e) le 02/06/1972 à 89 AVALLON|MBQXSX - 18 VLA DE L ALBATROS 91470 LIMOURS- Né(e) le 28/05	ZH			
D	405	MME URBANEJA VILLALBA/ENRIQUETA - Usu	LES BRUYERES DES BROSSES 03460 VILLENEUVE-SUR-ALLIER- Né(e) le 06/03/1934 à 99 MAROC|MBQXSW - LES BRUYERES DES BROSSES 03460 VILLENEUVE-SUR-ALLIER- Né(e) le 02/06/1972 à 89 AVALLON|MBQXSX - 18 VLA DE L ALBATROS 91470 LIMOURS- Né(e) le 28/05	ZH			
D	406	MME URBANEJA VILLALBA/ENRIQUETA - Usu	LES BRUYERES DES BROSSES 03460 VILLENEUVE-SUR-ALLIER- Né(e) le 06/03/1934 à 99 MAROC|MBQXSW - LES BRUYERES DES BROSSES 03460 VILLENEUVE-SUR-ALLIER- Né(e) le 02/06/1972 à 89 AVALLON|MBQXSX - 18 VLA DE L ALBATROS 91470 LIMOURS- Né(e) le 28/05	ZH			
D	407	MME URBANEJA VILLALBA/ENRIQUETA - Usu	LES BRUYERES DES BROSSES 03460 VILLENEUVE-SUR-ALLIER- Né(e) le 06/03/1934 à 99 MAROC|MBQXSW - LES BRUYERES DES BROSSES 03460 VILLENEUVE-SUR-ALLIER- Né(e) le 02/06/1972 à 89 AVALLON|MBQXSX - 18 VLA DE L ALBATROS 91470 LIMOURS- Né(e) le 28/05	ZH			
D	408	COMMUNAUTE COMMUNES PORTES DU MO	1 PL FRANCOIS MITTERRAND 58140 LORMES	ZH			
D	409	MME URBANEJA VILLALBA/ENRIQUETA - Usu	LES BRUYERES DES BROSSES 03460 VILLENEUVE-SUR-ALLIER- Né(e) le 06/03/1934 à 99 MAROC|MBQXSW - LES BRUYERES DES BROSSES 03460 VILLENEUVE-SUR-ALLIER- Né(e) le 02/06/1972 à 89 AVALLON|MBQXSX - 18 VLA DE L ALBATROS 91470 LIMOURS- Né(e) le 28/05	ZH			
D	410	MME FRANCES/SABRINA MARIE JOSEE	LE BOURG 58140 BRASSY- Né(e) le 19/10/1963 à 68 COLMAR	ZH			
D	411	MME DESBROSSES/BERNADETTE ANDREE	LE BOURG 58230 ST-BRISSON- Né(e) le 20/09/1932 à 58 BRASSY	ZH			
D	416	M MAURICE/ERIC ALAIN	CHAMP DES HATES 58140 BRASSY- Né(e) le 28/12/1961 à 58 LORMES	ZH			

BRASSY							
Section	**Parcelle**	**Propriétaire**	**Adresse du propriétaire**	**ZH**	**ENS**	**N2000**	**RNR**
D	417	M MAURICE/ERIC ALAIN	CHAMP DES HATES 58140 BRASSY- Né(e) le 28/12/1961 à 58 LORMES	ZH			
D	418	M MAURICE/ERIC ALAIN	CHAMP DES HATES 58140 BRASSY- Né(e) le 28/12/1961 à 58 LORMES	ZH			
D	419	M MAURICE/ERIC ALAIN	CHAMP DES HATES 58140 BRASSY- Né(e) le 28/12/1961 à 58 LORMES	ZH			
D	420	M ALLOUIS/JACQUES LUCIEN |MBMK45 - MM	23 HAM DE LA RAMEE 89400 BUSSY EN OTHE- Né(e) le 12/03/1945 à 21 MONTBARD|MBMK45 - 23 HAM DE LA RAMEE 89400 BUSSY EN OTHE- Né(e) le 26/04/1945 à 75 PARIS 14	ZH			
D	421	M ALLOUIS/JACQUES LUCIEN |MBMK45 - MM	23 HAM DE LA RAMEE 89400 BUSSY EN OTHE- Né(e) le 12/03/1945 à 21 MONTBARD|MBMK45 - 23 HAM DE LA RAMEE 89400 BUSSY EN OTHE- Né(e) le 26/04/1945 à 75 PARIS 14	ZH			
D	422	M ALLOUIS/JACQUES LUCIEN |MBMK45 - MM	23 HAM DE LA RAMEE 89400 BUSSY EN OTHE- Né(e) le 12/03/1945 à 21 MONTBARD|MBMK45 - 23 HAM DE LA RAMEE 89400 BUSSY EN OTHE- Né(e) le 26/04/1945 à 75 PARIS 14	ZH			
D	423	MME JACQUELINE/GEORGETTE JULIETTE AU	214 RUE DE LA CORNE DE FER 77000 VAUX-LE-PENIL- Né(e) le 23/10/1949 à 50 SAINT-LO	ZH			
D	424	MME JACQUELINE/GEORGETTE JULIETTE AU	214 RUE DE LA CORNE DE FER 77000 VAUX-LE-PENIL- Né(e) le 23/10/1949 à 50 SAINT-LO	ZH			
D	425	MME JACQUELINE/GEORGETTE JULIETTE AU	214 RUE DE LA CORNE DE FER 77000 VAUX-LE-PENIL- Né(e) le 23/10/1949 à 50 SAINT-LO	ZH			
D	426	MME JACQUELINE/GEORGETTE JULIETTE AU	214 RUE DE LA CORNE DE FER 77000 VAUX-LE-PENIL- Né(e) le 23/10/1949 à 50 SAINT-LO	ZH			
D	429	MME DECENEUX/MICHELINE RENEE CLAIRE	SOMMEE 58140 LORMES- Né(e) le 10/05/1945 à 58 BRASSY	ZH			
D	430	MME DECENEUX/MICHELINE RENEE CLAIRE	SOMMEE 58140 LORMES- Né(e) le 10/05/1945 à 58 BRASSY	ZH			
D	431	M OUABDESSELAM/BELAID KAMEL	VERFEUILLE 58140 BRASSY- Né(e) le 13/09/1967 à 75 PARIS 4E ARRONDISSEMENT	ZH			
D	432	M OUABDESSELAM/BELAID KAMEL	VERFEUILLE 58140 BRASSY- Né(e) le 13/09/1967 à 75 PARIS 4E ARRONDISSEMENT	ZH			
D	433	GROUPEMENT FORESTIER DU CHAT SAUVA	58140 BRASSY	ZH			
D	434	GROUPEMENT FORESTIER DU CHAT SAUVA	58140 BRASSY	ZH			
D	437	GROUPEMENT FORESTIER DU CHAT SAUVA	58140 BRASSY	ZH			
D	440	M OUABDESSELAM/BELAID KAMEL	VERFEUILLE 58140 BRASSY- Né(e) le 13/09/1967 à 75 PARIS 4E ARRONDISSEMENT	ZH			
D	441	M OUABDESSELAM/BELAID KAMEL	VERFEUILLE 58140 BRASSY- Né(e) le 13/09/1967 à 75 PARIS 4E ARRONDISSEMENT	ZH			
D	442	MME DECENEUX/MICHELINE RENEE CLAIRE	SOMMEE 58140 LORMES- Né(e) le 10/05/1945 à 58 BRASSY	ZH			
D	451	M MOISSET/NICOLAS JEAN MARIE	12 RESIDENCE LANGEVIN 76770 HOUPPEVILLE- Né(e) le 11/01/1962 à 76 ROUEN	ZH			
D	454	SCI DU VIVIER	3 RUE DE LA FORET 89400 BRION	ZH			
D	460	M RICHARD/MICHEL ROBERT |MBKM73 - MM	L HUY CARRE 58140 BRASSY- Né(e) le 27/08/1951 à 58 BRASSY|MBKM73 - L HUY CARRE 58140 BRASSY- Né(e) le 06/06/1955 à 58 BRASSY	ZH			
D	461	M MARCHAND/ANDRE ALFRED PIERRE	26 RUE DU COMMANDT RENE MOUCHOTTE 75014 PARIS- Né(e) le 17/03/1930 à 75 PARIS 19	ZH			
D	496	M OUABDESSELAM/BELAID KAMEL	VERFEUILLE 58140 BRASSY- Né(e) le 13/09/1967 à 75 PARIS 4E ARRONDISSEMENT	ZH			
D	497	M OUABDESSELAM/BELAID KAMEL	VERFEUILLE 58140 BRASSY- Né(e) le 13/09/1967 à 75 PARIS 4E ARRONDISSEMENT	ZH			

BRASSY							
Section	**Parcelle**	**Propriétaire**	**Adresse du propriétaire**	**ZH**	**ENS**	**N2000**	**RNR**
D	499	M OUABDESSELAM/BELAID KAMEL	VERFEUILLE 58140 BRASSY- Né(e) le 13/09/1967 à 75 PARIS 4E ARRONDISSEMENT	ZH			
D	500	MME CONTANT/ROBERTE THERESE - Usufru	L HUIS DU BOUT 58140 BRASSY- Né(e) le 19/01/1933 à 58 BRASSY|MBMFP4 - L HUIS DU BOUT 58140 BRASSY- Né(e) le 06/03/1956 à 58 BRASSY	ZH			
D	501	M OUABDESSELAM/BELAID KAMEL	VERFEUILLE 58140 BRASSY- Né(e) le 13/09/1967 à 75 PARIS 4E ARRONDISSEMENT	ZH			
D	503	M OUABDESSELAM/BELAID KAMEL	VERFEUILLE 58140 BRASSY- Né(e) le 13/09/1967 à 75 PARIS 4E ARRONDISSEMENT	ZH			
D	548	M RICHARD/MICHEL ROBERT |MBKM73 - MM	L HUY CARRE 58140 BRASSY- Né(e) le 27/08/1951 à 58 BRASSY|MBKM73 - L HUY CARRE 58140 BRASSY- Né(e) le 06/06/1955 à 58 BRASSY	ZH			
D	549	M RICHARD/MICHEL ROBERT |MBKM73 - MM	L HUY CARRE 58140 BRASSY- Né(e) le 27/08/1951 à 58 BRASSY|MBKM73 - L HUY CARRE 58140 BRASSY- Né(e) le 06/06/1955 à 58 BRASSY	ZH			
D	550	M RICHARD/MICHEL ROBERT |MBKM73 - MM	L HUY CARRE 58140 BRASSY- Né(e) le 27/08/1951 à 58 BRASSY|MBKM73 - L HUY CARRE 58140 BRASSY- Né(e) le 06/06/1955 à 58 BRASSY	ZH			
D	551	M RICHARD/MICHEL ROBERT |MBKM73 - MM	L HUY CARRE 58140 BRASSY- Né(e) le 27/08/1951 à 58 BRASSY|MBKM73 - L HUY CARRE 58140 BRASSY- Né(e) le 06/06/1955 à 58 BRASSY	ZH			
D	552	MME LABORDE/LUCETTE - Usufruitier (associé	LA CROIX VIEILLE 58140 BRASSY- Né(e) le 10/07/1929 à 58 BRASSY|MBQRNK - 3BRUE GASTON LAPORTE 58000 NEVERS- Né(e) le 13/10/1954 à 58 BRASSY	ZH			
D	553	M DELAVAULT/JEAN EDOUARD	LE BOURG 58140 BRASSY- Né(e) le 09/06/1942 à 58 BRASSY	ZH			
D	554	MME LABORDE/LUCETTE - Usufruitier (associé	LA CROIX VIEILLE 58140 BRASSY- Né(e) le 10/07/1929 à 58 BRASSY|MBQRNK - 3BRUE GASTON LAPORTE 58000 NEVERS- Né(e) le 13/10/1954 à 58 BRASSY	ZH			
D	555	MME LABORDE/LUCETTE - Usufruitier (associé	LA CROIX VIEILLE 58140 BRASSY- Né(e) le 10/07/1929 à 58 BRASSY|MBQRNK - 3BRUE GASTON LAPORTE 58000 NEVERS- Né(e) le 13/10/1954 à 58 BRASSY	ZH			
D	556	M DELAVAULT/JEAN EDOUARD	LE BOURG 58140 BRASSY- Né(e) le 09/06/1942 à 58 BRASSY	ZH			
D	557	M RICHARD/MICHEL ROBERT |MBKM73 - MM	L HUY CARRE 58140 BRASSY- Né(e) le 27/08/1951 à 58 BRASSY|MBKM73 - L HUY CARRE 58140 BRASSY- Né(e) le 06/06/1955 à 58 BRASSY	ZH			
D	558	M POZMENTIER/ALBERT |MBJNSC - MME GU	12 RUE D'AUMALE 60500 CHANTILLY- Né(e) le 26/06/1927 à 75 PARIS 14|MBJNSC - 1 LA CROIX ST GERVAIS 58140 BRASSY- Né(e) le 28/02/1937 à 58 BRASSY	ZH			
D	559	PROPRIETAIRES DU BND 037 D0559	LES PRES DU MOULIN 58140 BRASSY	ZH			
D	560	M BOUCHE/DENIS RENE |MBMDXX - MME TI	LE BOURG 58140 BRASSY- Né(e) le 08/06/1969 à 58 LORMES|MBMDXX - LE BOURG 58140 BRASSY- Né(e) le 03/03/1972 à 75 PARIS 09	ZH			
D	561	MME LEPAGE/JEANNINE MARIE ANDREE	LE BLANCHOT 58140 BRASSY- Né(e) le 03/05/1947 à 58 LORMES	ZH			
D	562	MME LEPAGE/JEANNINE MARIE ANDREE	LE BLANCHOT 58140 BRASSY- Né(e) le 03/05/1947 à 58 LORMES	ZH			
D	563	MME LEPAGE/JEANNINE MARIE ANDREE	LE BLANCHOT 58140 BRASSY- Né(e) le 03/05/1947 à 58 LORMES	ZH			
D	564	M BLAIN/JEAN-MARC GERARD |MBJP96 - MM	LE BLANCHOT 58140 BRASSY- Né(e) le 06/05/1947 à 75 PARIS 13|MBJP96 - LE BLANCHOT 58140 BRASSY- Né(e) le 03/05/1947 à 58 LORMES	ZH			
D	567	M PHILISOT/RAYMOND - Usufruitier (associé av	CHASSAYGNE 58230 OUROUX EN MORVAN- Né(e) le 25/02/1928 à 58 OUROUX EN MORVAN|MBJCQV - CHASSAYGNE 58230 OUROUX EN MORVAN- Né(e) le 15/09/1965 à 58 CLAMECY|MBJM48 - CHASSAYGNE 58230 OUROUX EN MORVAN- Né(e) le 06/02/1929 à 58 BRASSY	ZH			
D	569	M AUGUEUX/CAMILLE JEAN PIERRE - Usufrui	L HUIS DU BOUT 58140 BRASSY- Né(e) le 15/04/1930 à 58 DUN-LES-PLACES|MBKM73 - L HUY CARRE 58140 BRASSY- Né(e) le 06/06/1955 à 58 BRASSY	ZH			

BRASSY							
Section	**Parcelle**	**Propriétaire**	**Adresse du propriétaire**	**ZH**	**ENS**	**N2000**	**RNR**
D	570	M PHILISOT/RAYMOND - Usufruitier (associé av	CHASSAYGNE 58230 OUROUX EN MORVAN- Né(e) le 25/02/1928 à 58 OUROUX EN MORVAN|MBJCQV - CHASSAYGNE 58230 OUROUX EN MORVAN- Né(e) le 15/09/1965 à 58 CLAMECY|MBJM48 - CHASSAYGNE 58230 OUROUX EN MORVAN- Né(e) le 06/02/1929 à 58 BRASSY	ZH			
D	571	M PHILISOT/RAYMOND - Usufruitier (associé av	CHASSAYGNE 58230 OUROUX EN MORVAN- Né(e) le 25/02/1928 à 58 OUROUX EN MORVAN|MBJCQV - CHASSAYGNE 58230 OUROUX EN MORVAN- Né(e) le 15/09/1965 à 58 CLAMECY|MBJM48 - CHASSAYGNE 58230 OUROUX EN MORVAN- Né(e) le 06/02/1929 à 58 BRASSY	ZH			
D	577	M RICHARD/MICHEL ROBERT |MBKM73 - MM	L HUY CARRE 58140 BRASSY- Né(e) le 27/08/1951 à 58 BRASSY|MBKM73 - L HUY CARRE 58140 BRASSY- Né(e) le 06/06/1955 à 58 BRASSY	ZH			
D	578	M AUGUEUX/CAMILLE JEAN PIERRE - Usufrui	L HUIS DU BOUT 58140 BRASSY- Né(e) le 15/04/1930 à 58 DUN-LES-PLACES|MBKM73 - L HUY CARRE 58140 BRASSY- Né(e) le 06/06/1955 à 58 BRASSY	ZH			
D	579	M PRETAT/ROBERT ANDRE |MBL4W2 - MME	L HUY DU MAI 58140 BRASSY- Né(e) le 15/10/1932 à 58 GACOGNE|MBL4W2 - L HUY DU MAI 58140 BRASSY- Né(e) le 04/04/1934 à 58 BRASSY	ZH			
D	581	MME TACHE/HELENE - Usufruitier (associé ave	MARCILLY 58800 CERVON- Né(e) le 18/04/1938 à 58 MHERE|MBLTG5 - 5 CHARROUX 58800 CERVON- Né(e) le 23/11/1958 à 58 LORMES|MBSQXF - THAVENEAU 58800 MOURON SUR YONNE- Né(e) le 08/05/1964 à 58 LORMES	ZH			
D	582	M RICHARD/MICHEL ROBERT |MBKM73 - MM	L HUY CARRE 58140 BRASSY- Né(e) le 27/08/1951 à 58 BRASSY|MBKM73 - L HUY CARRE 58140 BRASSY- Né(e) le 06/06/1955 à 58 BRASSY	ZH			
D	583	M MARCHAND/ANDRE ALFRED PIERRE	26 RUE DU COMMANDT RENE MOUCHOTTE 75014 PARIS- Né(e) le 17/03/1930 à 75 PARIS 19	ZH			
D	585	M PRETAT/ROBERT ANDRE |MBL4W2 - MME	L HUY DU MAI 58140 BRASSY- Né(e) le 15/10/1932 à 58 GACOGNE|MBL4W2 - L HUY DU MAI 58140 BRASSY- Né(e) le 04/04/1934 à 58 BRASSY	ZH			
D	586	M RICHARD/FREDERIC JEROME	L HUIS DU BOUT 58140 BRASSY- Né(e) le 09/04/1979 à 71 AUTUN	ZH			
D	587	MME LAMBERT/SYLVIE	NOBIT 71420 PERRECY-LES-FORGES- Né(e) le 12/03/1963 à 71 AUTUN	ZH			
D	588	M MARCHAND/ANDRE ALFRED PIERRE	26 RUE DU COMMANDT RENE MOUCHOTTE 75014 PARIS- Né(e) le 17/03/1930 à 75 PARIS 19	ZH			
D	589	M SACANVILLE/CLAUDE HENRI	LE BOURG 58140 BRASSY- Né(e) le 01/11/1943 à 75 PARIS 18	ZH			
D	590	M SACANVILLE/CLAUDE HENRI	LE BOURG 58140 BRASSY- Né(e) le 01/11/1943 à 75 PARIS 18	ZH			
D	591	M PHILISOT/RAYMOND - Usufruitier (associé av	CHASSAYGNE 58230 OUROUX EN MORVAN- Né(e) le 25/02/1928 à 58 OUROUX EN MORVAN|MBJCQV - CHASSAYGNE 58230 OUROUX EN MORVAN- Né(e) le 15/09/1965 à 58 CLAMECY|MBJM48 - CHASSAYGNE 58230 OUROUX EN MORVAN- Né(e) le 06/02/1929 à 58 BRASSY	ZH			
D	593	M MARCHAND/ANDRE ALFRED PIERRE	26 RUE DU COMMANDT RENE MOUCHOTTE 75014 PARIS- Né(e) le 17/03/1930 à 75 PARIS 19	ZH			
D	595	M RICHARD/FREDERIC JEROME	L HUIS DU BOUT 58140 BRASSY- Né(e) le 09/04/1979 à 71 AUTUN	ZH			
D	603	MME GAUTHERON/MONIQUE	LE VIVIER 58140 BRASSY- Né(e) le 12/02/1945 à 58 BRASSY	ZH			
D	604	MME GAUTHERON/MONIQUE	LE VIVIER 58140 BRASSY- Né(e) le 12/02/1945 à 58 BRASSY	ZH			
D	606	M SQUARCIONI/JASON DOMINIQUE |MBTFG	8 IMP DE BEAUVAIS 18220 PARASSY- Né(e) le 09/04/1988 à 18 BOURGES|MBTFGN - LE VIVIER 58140 BRASSY- Né(e) le 03/10/1990 à 18 BOURGES	ZH			
D	607	M COLTIER/SYLVAIN RENE CHARLES	COEURLIN 58230 OUROUX EN MORVAN- Né(e) le 14/02/1986 à 21 SAULIEU	ZH			
D	608	M NUGUES/GERALD BRUNO	8 RUE DU CHAMP DU NOYER 58140 LORMES- Né(e) le 29/12/1969 à 58 LORMES	ZH			
D	609	M NUGUES/GERALD BRUNO	8 RUE DU CHAMP DU NOYER 58140 LORMES- Né(e) le 29/12/1969 à 58 LORMES	ZH			

BRASSY							
Section	**Parcelle**	**Propriétaire**	**Adresse du propriétaire**	**ZH**	**ENS**	**N2000**	**RNR**
D	611	M PHILISOT/RAYMOND - Usufruitier (associé a	CHASSAYGNE 58230 OUROUX EN MORVAN- Né(e) le 25/02/1928 à 58 OUROUX EN MORVAN|MBJCQV - CHASSAYGNE 58230 OUROUX EN MORVAN- Né(e) le 15/09/1965 à 58 CLAMECY|MBJM48 - CHASSAYGNE 58230 OUROUX EN MORVAN- Né(e) le 06/02/1929 à 58 BRASSY	ZH			
D	612	MME BERTOUX/JOCELYNE MARIE	22 RUE DE LA CROIX 89630 CHASTELLUX SUR CURE- Né(e) le 15/02/1948 à 58 LORMES	ZH			
D	613	MME LEPAGE/JEANNINE MARIE ANDREE	LE BLANCHOT 58140 BRASSY- Né(e) le 03/05/1947 à 58 LORMES	ZH			
D	631	M PRINCIPE/ROBERT VICTOR SEBASTIEN |	TALA 58140 BRASSY- Né(e) le 03/05/1934 à 75 LA COURNEUVE|MBMC7V - TALA 58140 BRASSY- Né(e) le 22/02/1933 à 75 DRANCY	ZH			
D	632	M PRINCIPE/ROBERT VICTOR SEBASTIEN |	TALA 58140 BRASSY- Né(e) le 03/05/1934 à 75 LA COURNEUVE|MBMC7V - TALA 58140 BRASSY- Né(e) le 22/02/1933 à 75 DRANCY	ZH			
D	633	M PRINCIPE/ROBERT VICTOR SEBASTIEN |	TALA 58140 BRASSY- Né(e) le 03/05/1934 à 75 LA COURNEUVE|MBMC7V - TALA 58140 BRASSY- Né(e) le 22/02/1933 à 75 DRANCY	ZH			
D	634	M PRINCIPE/ROBERT VICTOR SEBASTIEN |	TALA 58140 BRASSY- Né(e) le 03/05/1934 à 75 LA COURNEUVE|MBMC7V - TALA 58140 BRASSY- Né(e) le 22/02/1933 à 75 DRANCY	ZH			
D	635	M PRINCIPE/ROBERT VICTOR SEBASTIEN |	TALA 58140 BRASSY- Né(e) le 03/05/1934 à 75 LA COURNEUVE|MBMC7V - TALA 58140 BRASSY- Né(e) le 22/02/1933 à 75 DRANCY	ZH			
D	636	M RICHARD/MICHEL ROBERT |MBKM73 - MM	L HUY CARRE 58140 BRASSY- Né(e) le 27/08/1951 à 58 BRASSY|MBKM73 - L HUY CARRE 58140 BRASSY- Né(e) le 06/06/1955 à 58 BRASSY	ZH			
D	637	M RICHARD/MICHEL ROBERT |MBKM73 - MM	L HUY CARRE 58140 BRASSY- Né(e) le 27/08/1951 à 58 BRASSY|MBKM73 - L HUY CARRE 58140 BRASSY- Né(e) le 06/06/1955 à 58 BRASSY	ZH			
D	638	M VACHER/MATHIAS EMMANUEL	33 RUE DU MAUPAS 58000 NEVERS- Né(e) le 07/04/1911 à 99	ZH			
D	639	M PRINCIPE/ERIC ROBERT	FONTENY 58230 OUROUX EN MORVAN- Né(e) le 11/10/1964 à 75 SAINT DENIS	ZH			
D	640	M DEMOURON/ROGER MARCEL |MBL9QH -	FOINECHOT 58140 BRASSY- Né(e) le 19/06/1940 à 71 LE CREUSOT|MBL9QH - FOINECHOT 58140 BRASSY- Né(e) le 31/01/1936 à 24 SAINT CREPIN ET CARLUCET	ZH			
D	641	M PRINCIPE/ERIC ROBERT	FONTENY 58230 OUROUX EN MORVAN- Né(e) le 11/10/1964 à 75 SAINT DENIS	ZH			
D	642	M PRINCIPE/ROBERT VICTOR SEBASTIEN |	TALA 58140 BRASSY- Né(e) le 03/05/1934 à 75 LA COURNEUVE|MBMC7V - TALA 58140 BRASSY- Né(e) le 22/02/1933 à 75 DRANCY	ZH			
D	643	M PRINCIPE/ROBERT VICTOR SEBASTIEN |	TALA 58140 BRASSY- Né(e) le 03/05/1934 à 75 LA COURNEUVE|MBMC7V - TALA 58140 BRASSY- Né(e) le 22/02/1933 à 75 DRANCY	ZH			
D	644	M PRINCIPE/ROBERT VICTOR SEBASTIEN |	TALA 58140 BRASSY- Né(e) le 03/05/1934 à 75 LA COURNEUVE|MBMC7V - TALA 58140 BRASSY- Né(e) le 22/02/1933 à 75 DRANCY	ZH			
D	645	M PRINCIPE/ROBERT VICTOR SEBASTIEN |	TALA 58140 BRASSY- Né(e) le 03/05/1934 à 75 LA COURNEUVE|MBMC7V - TALA 58140 BRASSY- Né(e) le 22/02/1933 à 75 DRANCY	ZH			
D	648	M PRINCIPE/ROBERT VICTOR SEBASTIEN |	TALA 58140 BRASSY- Né(e) le 03/05/1934 à 75 LA COURNEUVE|MBMC7V - TALA 58140 BRASSY- Né(e) le 22/02/1933 à 75 DRANCY	ZH			
D	688	M GRILLOT/DIDIER MARCEL - Usufruitier (asso	BRIZON 58140 BRASSY- Né(e) le 17/03/1948 à 58 LORMES|MBM4Z6 - LE BOURG 58140 MHERE- Né(e) le 15/10/1976 à 89 AVALLON|MBLZBS - CHAMP GATEAU 58290 MAUX- Né(e) le 02/12/1948 à 89 LA FERTE LOUPIERE	ZH			
D	689	M GRILLOT/DIDIER MARCEL - Usufruitier (asso	BRIZON 58140 BRASSY- Né(e) le 17/03/1948 à 58 LORMES|MBM4Z6 - LE BOURG 58140 MHERE- Né(e) le 15/10/1976 à 89 AVALLON|MBLZBS - CHAMP GATEAU 58290 MAUX- Né(e) le 02/12/1948 à 89 LA FERTE LOUPIERE	ZH			
D	690	M CIRICHELLI/JACQUES RENE ROBERT	VAUSSEGROIS 58140 BRASSY- Né(e) le 28/10/1947 à 75 VINCENNES	ZH			
D	692	SCI DU VIVIER	3 RUE DE LA FORET 89400 BRION	ZH			

BRASSY							
Section	**Parcelle**	**Propriétaire**	**Adresse du propriétaire**	**ZH**	**ENS**	**N2000**	**RNR**
D	695	M DECENEUX/PHILIPPE CLAUDE	LE BOURG 58140 BRASSY- Né(e) le 12/12/1959 à 58 ST-MARTIN-DU-PUY	ZH			
D	701	M LANGLET/DAMIEN GUILLAUME	L HUY GAUTHEROT 58140 GACOGNE- Né(e) le 15/02/1988 à 58 NEVERS	ZH			
D	702	M KOENIS/GUIDO NICOLAAS JACOBUS |MBI	L HUIS GILLOT 58230 DUN-LES-PLACES- Né(e) le 20/02/1962 à 99 PAYS-BAS(AMSTERDAM)|MBNBF6 - L HUIS GILLOT 58230 DUN-LES-PLACES- Né(e) le 13/03/1964 à 99 PAYS-BAS(AMSTERDAM)	ZH			
D	703	M DECENEUX/PHILIPPE CLAUDE	LE BOURG 58140 BRASSY- Né(e) le 12/12/1959 à 58 ST-MARTIN-DU-PUY	ZH			
D	704	M LANGLET/FRANCIS |MBL34W - MME PETIT	L HUY GAUTHEROT 58140 GACOGNE- Né(e) le 14/11/1956 à 89 AVALLON|MBL34W - L HUY GAUTHEROT 58140 GACOGNE- Né(e) le 05/03/1960 à 58 NEVERS	ZH			
D	705	M LANGLET/FRANCIS |MBL34W - MME PETIT	L HUY GAUTHEROT 58140 GACOGNE- Né(e) le 14/11/1956 à 89 AVALLON|MBL34W - L HUY GAUTHEROT 58140 GACOGNE- Né(e) le 05/03/1960 à 58 NEVERS	ZH			
D	713	MME TACHE/HELENE - Usufruitier (associé ave	MARCILLY 58800 CERVON- Né(e) le 18/04/1938 à 58 MHERE|MBLTG5 - 5 CHARROUX 58800 CERVON- Né(e) le 23/11/1958 à 58 LORMES|MBSQXF - THAVENEAU 58800 MOURON SUR YONNE- Né(e) le 08/05/1964 à 58 LORMES	ZH			
D	716	M SAUTREAU/HERVE JEAN-LUC	MEULOIS 58140 BRASSY- Né(e) le 19/05/1965 à 58 CHATEAU-CHINON VILLE	ZH			
D	718	GROUPEMENT FORESTIER DU CHAT SAUVA	58140 BRASSY	ZH			
D	719	M DEMULDER/MICHEL THEODORE RAYMON	PRESSURES 58500 CLAMECY- Né(e) le 20/04/1942 à 75 PARIS 20|MBLX9S - PRESSURES 58500 CLAMECY- Né(e) le 27/11/1943 à 14 BEUVILLERS	ZH			
D	720	MME BERTOUX/JOCELYNE MARIE	22 RUE DE LA CROIX 89630 CHASTELLUX SUR CURE- Né(e) le 15/02/1948 à 58 LORMES	ZH			
D	721	M GARCIA MACHADO/ALEXANDRE - Usufruitie	23 RTE NATIONALE 89450 ASQUINS- Né(e) le 26/11/1945 à 99 PORTUGAL|MBTPPH - 18 AV PASTEUR 92130 ISSY LES MOULINEAUX- Né(e) le 27/02/1971 à 92 MEUDON	ZH			
D	726	MME DELAVAULT/SUZANNE PAULETTE - Usu	22 RUE DE LA CORVEE BLANCHE 21270 TALMAY- Né(e) le 29/05/1939 à 58 BRASSY|MBM9LC - 16 CHE DE LA COGNEE 21270 HEUILLEY-SUR-SAONE- Né(e) le 19/05/1970 à 89 AVALLON	ZH			
D	731	M BLAIN/JEAN-MARC GERARD |MBJP96 - MM	LE BLANCHOT 58140 BRASSY- Né(e) le 06/05/1947 à 75 PARIS 13|MBJP96 - LE BLANCHOT 58140 BRASSY- Né(e) le 03/05/1947 à 58 LORMES	ZH			
D	732	M OUABDESSELAM/BELAID KAMEL	VERFEUILLE 58140 BRASSY- Né(e) le 13/09/1967 à 75 PARIS 4E ARRONDISSEMENT	ZH			
D	733	MME MARESCAUX/CECILE - Usufruitier (assoc	12 RUE DE L ETANG 78000 VERSAILLES- Né(e) le 03/05/1971 à 49 ANGERS|MBM885 - 9 RUE INDEPENDANCE AMERICAINE 78000 VERSAILLES- Né(e) le 09/12/1997 à 65 TARBES|MBM886 - 12 RUE DE L ETANG 78000 VERSAILLES- Né(e) le 27/04/2000 à 65 TARBES|MBM88	ZH			
D	734	M BLAIN/JEAN-MARC GERARD |MBJP96 - MM	LE BLANCHOT 58140 BRASSY- Né(e) le 06/05/1947 à 75 PARIS 13|MBJP96 - LE BLANCHOT 58140 BRASSY- Né(e) le 03/05/1947 à 58 LORMES	ZH			
D	736	MME LEPAGE/JEANNINE MARIE ANDREE	LE BLANCHOT 58140 BRASSY- Né(e) le 03/05/1947 à 58 LORMES	ZH			
D	738	MME GAUTHERON/MONIQUE	LE VIVIER 58140 BRASSY- Né(e) le 12/02/1945 à 58 BRASSY	ZH			
D	739	MME GRAVIER/ISABELLE MARCELLE	29 RUE GUY MOQUET 94600 CHOISY LE ROI- Né(e) le 01/05/1967 à 78 MEUDON	ZH			
D	741	MME GAUTHERON/MONIQUE	LE VIVIER 58140 BRASSY- Né(e) le 12/02/1945 à 58 BRASSY	ZH			
D	742	MME GRAVIER/ISABELLE MARCELLE	29 RUE GUY MOQUET 94600 CHOISY LE ROI- Né(e) le 01/05/1967 à 78 MEUDON	ZH			
D	743	MME LEPAGE/JEANNINE MARIE ANDREE	LE BLANCHOT 58140 BRASSY- Né(e) le 03/05/1947 à 58 LORMES	ZH			
D	744	MME LEPAGE/JEANNINE MARIE ANDREE	LE BLANCHOT 58140 BRASSY- Né(e) le 03/05/1947 à 58 LORMES	ZH			

BRASSY							
Section	**Parcelle**	**Propriétaire**	**Adresse du propriétaire**	**ZH**	**ENS**	**N2000**	**RNR**
D	748	MME BERTOUX/JOCELYNE MARIE	22 RUE DE LA CROIX 89630 CHASTELLUX SUR CURE- Né(e) le 15/02/1948 à 58 LORMES	ZH			
D	749	MME BERTOUX/JOCELYNE MARIE	22 RUE DE LA CROIX 89630 CHASTELLUX SUR CURE- Né(e) le 15/02/1948 à 58 LORMES	ZH			
D	771	MME DELAVAULT/SUZANNE PAULETTE - Usu	22 RUE DE LA CORVEE BLANCHE 21270 TALMAY- Né(e) le 29/05/1939 à 58 BRASSY|MBM9LC - 16 CHE DE LA COGNEE 21270 HEUILLEY-SUR-SAONE- Né(e) le 19/05/1970 à 89 AVALLON	ZH			
D	773	MME LEPAGE/JEANNINE MARIE ANDREE	LE BLANCHOT 58140 BRASSY- Né(e) le 03/05/1947 à 58 LORMES	ZH			
D	776	M BLAIN/JEAN-MARC GERARD - Usufruitier (as	LE BLANCHOT 58140 BRASSY- Né(e) le 06/05/1947 à 75 PARIS 13|MBJ52Q - 7 RUE PABLO NERUDA 21800 QUETIGNY- Né(e) le 22/07/1969 à 89 AVALLON|MBJP96 - LE BLANCHOT 58140 BRASSY- Né(e) le 03/05/1947 à 58 LORMES	ZH			
D	777	M BLAIN/JEAN-MARC GERARD - Usufruitier (as	LE BLANCHOT 58140 BRASSY- Né(e) le 06/05/1947 à 75 PARIS 13|MBJ52Q - 7 RUE PABLO NERUDA 21800 QUETIGNY- Né(e) le 22/07/1969 à 89 AVALLON|MBJP96 - LE BLANCHOT 58140 BRASSY- Né(e) le 03/05/1947 à 58 LORMES	ZH			
D	780	MME LEPAGE/JEANNINE MARIE ANDREE	LE BLANCHOT 58140 BRASSY- Né(e) le 03/05/1947 à 58 LORMES	ZH			
D	834	MME BERTOUX/JOCELYNE MARIE	22 RUE DE LA CROIX 89630 CHASTELLUX SUR CURE- Né(e) le 15/02/1948 à 58 LORMES	ZH			
D	835	M BERDIN/JEAN-GILLES LUCIEN ANDRE |MB	18 RUE DU COTEAU 89113 CHARBUY- Né(e) le 20/09/1959 à 89 CHARBUY|MBQJLJ - 18 RUE DU COTEAU 89113 CHARBUY- Né(e) le 12/10/1958 à 89 CHARBUY	ZH			
D	836	MME DUCROT/MARIE MADELEINE - Usufruitie	24 RUE DU DOCTEUR CHARLES MONOT 58230 MONTSAUCHE LES SETTONS- Né(e) le 12/03/1945 à 58 BILLY-SUR-OISY|MBKNFV - 7 RUE ROSE 16800 SOYAUX- Né(e) le 23/07/1966 à 75 BAGNEUX|MBK9W6 - 4 RUE ROGER SALENGRO 58500 CLAMECY- Né(e) le 01/12/1935 à 58	ZH			
D	837	MME DUCROT/MARIE MADELEINE - Usufruitie	24 RUE DU DOCTEUR CHARLES MONOT 58230 MONTSAUCHE LES SETTONS- Né(e) le 12/03/1945 à 58 BILLY-SUR-OISY|MBKNFV - 7 RUE ROSE 16800 SOYAUX- Né(e) le 23/07/1966 à 75 BAGNEUX|MBK9W6 - 4 RUE ROGER SALENGRO 58500 CLAMECY- Né(e) le 01/12/1935 à 58	ZH			
D	838	M PHILISOT/RAYMOND - Usufruitier (associé av	CHASSAYGNE 58230 OUROUX EN MORVAN- Né(e) le 25/02/1928 à 58 OUROUX EN MORVAN|MBJCQV - CHASSAYGNE 58230 OUROUX EN MORVAN- Né(e) le 15/09/1965 à 58 CLAMECY|MBJM48 - CHASSAYGNE 58230 OUROUX EN MORVAN- Né(e) le 06/02/1929 à 58 BRASSY	ZH			
D	839	MME BAROIN/JACQUELINE SUZANNE - Usufr	MAGNEMONT 58140 BRASSY- Né(e) le 29/09/1931 à 58 ST MARTIN DU PUY|MBLVP8 - 19ARUE GABRIEL PERI 91650 BREUX JOUY- Né(e) le 29/07/1961 à 58 LORMES	ZH			
D	840	GROUPEMENT FORESTIER DE MAGNEMON	CHALVRON 58190 ST-AUBIN-DES-CHAUMES|MBLCLS - CHALVRON 58190 ST-AUBIN-DES-CHAUMES- Né(e) le 28/08/1936 à 49 ANGERS	ZH			
D	841	M BLAIN/JEAN-MARC GERARD - Usufruitier (as	LE BLANCHOT 58140 BRASSY- Né(e) le 06/05/1947 à 75 PARIS 13|MBJ52Q - 7 RUE PABLO NERUDA 21800 QUETIGNY- Né(e) le 22/07/1969 à 89 AVALLON|MBJP96 - LE BLANCHOT 58140 BRASSY- Né(e) le 03/05/1947 à 58 LORMES	ZH			

BRASSY							
Section	**Parcelle**	**Propriétaire**	**Adresse du propriétaire**	**ZH**	**ENS**	**N2000**	**RNR**
D	843	M BLAIN/JEAN-MARC GERARD - Usufruitier (as	LE BLANCHOT 58140 BRASSY- Né(e) le 06/05/1947 à 75 PARIS 13|MBJ52Q - 7 RUE PABLO NERUDA 21800 QUETIGNY- Né(e) le 22/07/1969 à 89 AVALLON|MBJP96 - LE BLANCHOT 58140 BRASSY- Né(e) le 03/05/1947 à 58 LORMES	ZH			
D	844	M BLAIN/JEAN-MARC GERARD - Usufruitier (as	LE BLANCHOT 58140 BRASSY- Né(e) le 06/05/1947 à 75 PARIS 13|MBJ52Q - 7 RUE PABLO NERUDA 21800 QUETIGNY- Né(e) le 22/07/1969 à 89 AVALLON|MBJP96 - LE BLANCHOT 58140 BRASSY- Né(e) le 03/05/1947 à 58 LORMES	ZH			
D	845	GROUPEMENT FORESTIER DE MAGNEMON	CHALVRON 58190 ST-AUBIN-DES-CHAUMES|MBLCLS - CHALVRON 58190 ST-AUBIN-DES-CHAUMES- Né(e) le 28/08/1936 à 49 ANGERS	ZH			
D	849	M BLAIN/JEAN-MARC GERARD - Usufruitier (as	LE BLANCHOT 58140 BRASSY- Né(e) le 06/05/1947 à 75 PARIS 13|MBJ52Q - 7 RUE PABLO NERUDA 21800 QUETIGNY- Né(e) le 22/07/1969 à 89 AVALLON|MBJP96 - LE BLANCHOT 58140 BRASSY- Né(e) le 03/05/1947 à 58 LORMES	ZH			
D	851	M AUZOU/FABRICE SYLVAIN	31 LE BLANCHOT 58140 BRASSY- Né(e) le 30/09/1969 à 77 MEAUX	ZH			
D	852	M BLAIN/JEAN-MARC GERARD - Usufruitier (as	LE BLANCHOT 58140 BRASSY- Né(e) le 06/05/1947 à 75 PARIS 13|MBJ52Q - 7 RUE PABLO NERUDA 21800 QUETIGNY- Né(e) le 22/07/1969 à 89 AVALLON|MBJP96 - LE BLANCHOT 58140 BRASSY- Né(e) le 03/05/1947 à 58 LORMES	ZH			
D	853	GROUPEMENT FORESTIER DE MAGNEMON	CHALVRON 58190 ST-AUBIN-DES-CHAUMES|MBLCLS - CHALVRON 58190 ST-AUBIN-DES-CHAUMES- Né(e) le 28/08/1936 à 49 ANGERS	ZH			
D	854	M PALIWODA/JEAN |MBMG2P - MME POULE	RIVIERES 58140 BRASSY- Né(e) le 08/12/1934 à 36 ISSOUDUN|MBMG2P - RIVIERES 58140 BRASSY- Né(e) le 01/12/1947 à 78 SAINT-REMY-L HONORE	ZH			
D	855	M BLAIN/JEAN-MARC GERARD - Usufruitier (as	LE BLANCHOT 58140 BRASSY- Né(e) le 06/05/1947 à 75 PARIS 13|MBJ52Q - 7 RUE PABLO NERUDA 21800 QUETIGNY- Né(e) le 22/07/1969 à 89 AVALLON|MBJP96 - LE BLANCHOT 58140 BRASSY- Né(e) le 03/05/1947 à 58 LORMES	ZH			
D	856	M BLAIN/JEAN-MARC GERARD - Usufruitier (as	LE BLANCHOT 58140 BRASSY- Né(e) le 06/05/1947 à 75 PARIS 13|MBJ52Q - 7 RUE PABLO NERUDA 21800 QUETIGNY- Né(e) le 22/07/1969 à 89 AVALLON|MBJP96 - LE BLANCHOT 58140 BRASSY- Né(e) le 03/05/1947 à 58 LORMES	ZH			
D	857	M BLAIN/JEAN-MARC GERARD - Usufruitier (as	LE BLANCHOT 58140 BRASSY- Né(e) le 06/05/1947 à 75 PARIS 13|MBJ52Q - 7 RUE PABLO NERUDA 21800 QUETIGNY- Né(e) le 22/07/1969 à 89 AVALLON|MBJP96 - LE BLANCHOT 58140 BRASSY- Né(e) le 03/05/1947 à 58 LORMES	ZH			
D	858	M VOILLOT/GERARD MICHEL |MBLTMM - MM	58140 BRASSY- Né(e) le 04/11/1948 à 58 BRASSY|MBLTMM - 58140 BRASSY- Né(e) le 09/07/1953 à 58 MONTREUILLON	ZH			
D	862	GROUPEMENT FORESTIER DE MAGNEMON	CHALVRON 58190 ST-AUBIN-DES-CHAUMES|MBLCLS - CHALVRON 58190 ST-AUBIN-DES-CHAUMES- Né(e) le 28/08/1936 à 49 ANGERS	ZH			
D	882	M POUMOT/ERIC	23BRTE DU MORVAN 89200 MAGNY- Né(e) le 22/05/1975 à 89 AVALLON	ZH			
D	885	M RABEUX/BRUNO PASCAL |MBFCWQ - MM	45BRTE DE TOULON SUR ARROUX 58170 LUZY- Né(e) le 26/10/1966 à 58 LUZY|MBFCWQ - LES OUDILLES 58300 SAINT-GERMAIN-CHASSENAY- Né(e) le 13/12/1960 à 58 NEVERS	ZH			

BRASSY							
Section	**Parcelle**	**Propriétaire**	**Adresse du propriétaire**	**ZH**	**ENS**	**N2000**	**RNR**
D	888	M RABEUX/BRUNO PASCAL |MBFCWQ - MM	45BRTE DE TOULON SUR ARROUX 58170 LUZY- Né(e) le 26/10/1966 à 58 LUZY|MBFCWQ - LES OUDILLES 58300 SAINT-GERMAIN-CHASSENAY- Né(e) le 13/12/1960 à 58 NEVERS	ZH			
D	891	M RABEUX/BRUNO PASCAL |MBFCWQ - MM	45BRTE DE TOULON SUR ARROUX 58170 LUZY- Né(e) le 26/10/1966 à 58 LUZY|MBFCWQ - LES OUDILLES 58300 SAINT-GERMAIN-CHASSENAY- Né(e) le 13/12/1960 à 58 NEVERS	ZH			
D	892	M LEROY/MAXIME - Usufruitier (associé avec N	PONT DE PANNECIERE 58120 MONTIGNY-EN-MORVAN- Né(e) le 21/05/1930 à 58 MONTIGNY-EN-MORVAN|MBKQK9 - PONT DE PANNECIERE 58120 MONTIGNY-EN-MORVAN- Né(e) le 27/08/1961 à 58 CHATEAU CHINON VILLE|MBKQLB - 7 ALL PIERRE MEUNIER 21160 MARSANNAY LA COT	ZH			
D	893	M DOGNON/MAURICE CHARLES	JAILLY 58140 GACOGNE- Né(e) le 24/05/1933 à 58 BRASSY	ZH			
D	894	MME BERTOUX/JOCELYNE MARIE	22 RUE DE LA CROIX 89630 CHASTELLUX SUR CURE- Né(e) le 15/02/1948 à 58 LORMES	ZH			
D	899	M COPIN/CLAUDE PIERRE CHARLEMAGNE E	LA COUPE 58140 BRASSY- Né(e) le 01/09/1944 à 59 ABSCON	ZH			
D	900	M COPIN/CLAUDE PIERRE CHARLEMAGNE E	LA COUPE 58140 BRASSY- Né(e) le 01/09/1944 à 59 ABSCON	ZH			
D	901	M COPIN/CLAUDE PIERRE CHARLEMAGNE E	LA COUPE 58140 BRASSY- Né(e) le 01/09/1944 à 59 ABSCON	ZH			
D	902	M LEROY/MAXIME - Usufruitier (associé avec N	PONT DE PANNECIERE 58120 MONTIGNY-EN-MORVAN- Né(e) le 21/05/1930 à 58 MONTIGNY-EN-MORVAN|MBKQK9 - PONT DE PANNECIERE 58120 MONTIGNY-EN-MORVAN- Né(e) le 27/08/1961 à 58 CHATEAU CHINON VILLE|MBKQLB - 7 ALL PIERRE MEUNIER 21160 MARSANNAY LA COT	ZH			
D	903	M COPIN/CLAUDE PIERRE CHARLEMAGNE E	LA COUPE 58140 BRASSY- Né(e) le 01/09/1944 à 59 ABSCON	ZH			
D	904	MME TACHE/HELENE - Usufruitier (associé ave	MARCILLY 58800 CERVON- Né(e) le 18/04/1938 à 58 MHERE|MBLTG5 - 5 CHARROUX 58800 CERVON- Né(e) le 23/11/1958 à 58 LORMES|MBSQXF - THAVENEAU 58800 MOURON SUR YONNE- Né(e) le 08/05/1964 à 58 LORMES	ZH			
D	905	M LEROY/MAXIME - Usufruitier (associé avec N	PONT DE PANNECIERE 58120 MONTIGNY-EN-MORVAN- Né(e) le 21/05/1930 à 58 MONTIGNY-EN-MORVAN|MBKQK9 - PONT DE PANNECIERE 58120 MONTIGNY-EN-MORVAN- Né(e) le 27/08/1961 à 58 CHATEAU CHINON VILLE|MBKQLB - 7 ALL PIERRE MEUNIER 21160 MARSANNAY LA COT	ZH			
D	906	GROUPEMENT FORESTIER DU CHAT SAUVA	58140 BRASSY	ZH			
D	907	MME TACHE/HELENE - Usufruitier (associé ave	MARCILLY 58800 CERVON- Né(e) le 18/04/1938 à 58 MHERE|MBLTG5 - 5 CHARROUX 58800 CERVON- Né(e) le 23/11/1958 à 58 LORMES|MBSQXF - THAVENEAU 58800 MOURON SUR YONNE- Né(e) le 08/05/1964 à 58 LORMES	ZH			
D	909	LA FORESTIERE LA ROCHE	14 RUE CARNOT 21210 SAULIEU	ZH			
D	910	LA FORESTIERE LA ROCHE	14 RUE CARNOT 21210 SAULIEU	ZH			
D	915	MME BARREAU/MARIE THERESE ANNICK	64 RUE EMILE ZOLA 94800 VILLEJUIF- Né(e) le 28/04/1943 à 58 BRINON SUR BEUVRON	ZH			
D	923	PROPRIETAIRES DU BND 037 D0923	PRES DES BOUTS 58140 BRASSY	ZH			
D	924	PROPRIETAIRES DU BND 037 D0924	PRES DES BOUTS 58140 BRASSY	ZH			
D	926	MME DESBROSSES/BERNADETTE ANDREE	LE BOURG 58230 ST-BRISSON- Né(e) le 20/09/1932 à 58 BRASSY	ZH			
D	927	MME URBANEJA VILLALBA/ENRIQUETA - Usu	LES BRUYERES DES BROSSES 03460 VILLENEUVE-SUR-ALLIER- Né(e) le 06/03/1934 à 99 MAROC|MBQXSW - LES BRUYERES DES BROSSES 03460 VILLENEUVE-SUR-ALLIER- Né(e) le 02/06/1972 à 89 AVALLON|MBQXSX - 18 VLA DE L ALBATROS 91470 LIMOURS- Né(e) le 28/05	ZH			
D	928	M GRILLOT/DIDIER MARCEL	BRIZON 58140 BRASSY- Né(e) le 17/03/1948 à 58 LORMES	ZH			

BRASSY							
Section	**Parcelle**	**Propriétaire**	**Adresse du propriétaire**	**ZH**	**ENS**	**N2000**	**RNR**
D	931	MME FAY/ANNICK - Usufruitier (associé avec N	SAUGNY 58140 GACOGNE- Né(e) le 08/04/1947 à 58 VAUCLAIX|MBSXM3 - 29 RUE DE LA GIRAUDIERE 69530 BRIGNAIS- Né(e) le 29/03/2004 à 93 LES LILAS|MBSXM4 - 29 RUE DE LA GIRAUDIERE 69530 BRIGNAIS- Né(e) le 29/03/2004 à 93 LES LILAS|MBSXM5 - 29 RUE	ZH			
D	932	MME FAY/ANNICK - Usufruitier (associé avec N	SAUGNY 58140 GACOGNE- Né(e) le 08/04/1947 à 58 VAUCLAIX|MBSXM3 - 29 RUE DE LA GIRAUDIERE 69530 BRIGNAIS- Né(e) le 29/03/2004 à 93 LES LILAS|MBSXM4 - 29 RUE DE LA GIRAUDIERE 69530 BRIGNAIS- Né(e) le 29/03/2004 à 93 LES LILAS|MBSXM5 - 29 RUE	ZH			
D	934	M LANGLET/FRANCIS |MBL34W - MME PETIT	L HUY GAUTHEROT 58140 GACOGNE- Né(e) le 14/11/1956 à 89 AVALLON|MBL34W - L HUY GAUTHEROT 58140 GACOGNE- Né(e) le 05/03/1960 à 58 NEVERS	ZH			
D	937	MME URBANEJA VILLALBA/ENRIQUETA - Usu	LES BRUYERES DES BROSSES 03460 VILLENEUVE-SUR-ALLIER- Né(e) le 06/03/1934 à 99 MAROC|MBQXSW - LES BRUYERES DES BROSSES 03460 VILLENEUVE-SUR-ALLIER- Né(e) le 02/06/1972 à 89 AVALLON|MBQXSX - 18 VLA DE L ALBATROS 91470 LIMOURS- Né(e) le 28/05	ZH			
D	938	MME DESBROSSES/BERNADETTE ANDREE	LE BOURG 58230 ST-BRISSON- Né(e) le 20/09/1932 à 58 BRASSY	ZH			
D	939	MME URBANEJA VILLALBA/ENRIQUETA - Usu	LES BRUYERES DES BROSSES 03460 VILLENEUVE-SUR-ALLIER- Né(e) le 06/03/1934 à 99 MAROC|MBQXSW - LES BRUYERES DES BROSSES 03460 VILLENEUVE-SUR-ALLIER- Né(e) le 02/06/1972 à 89 AVALLON|MBQXSX - 18 VLA DE L ALBATROS 91470 LIMOURS- Né(e) le 28/05	ZH			
D	940	MME URBANEJA VILLALBA/ENRIQUETA - Usu	LES BRUYERES DES BROSSES 03460 VILLENEUVE-SUR-ALLIER- Né(e) le 06/03/1934 à 99 MAROC|MBQXSW - LES BRUYERES DES BROSSES 03460 VILLENEUVE-SUR-ALLIER- Né(e) le 02/06/1972 à 89 AVALLON|MBQXSX - 18 VLA DE L ALBATROS 91470 LIMOURS- Né(e) le 28/05	ZH			
D	941	M BARRE/ALEXANDRE JEAN-MARIE CHRISTI	5 RUE DE LA DANDONNERIE 45260 LORRIS- Né(e) le 14/01/2006 à 45 GIEN	ZH			
D	942	M BARRE/ALEXANDRE JEAN-MARIE CHRISTI	5 RUE DE LA DANDONNERIE 45260 LORRIS- Né(e) le 14/01/2006 à 45 GIEN	ZH			
D	944	PROPRIETAIRES DU BND 037 D0944	PRE GERMAIN 58140 BRASSY	ZH			
D	945	MME GRAILLOT/YVETTE COLETTE	RINCIEUX 58140 ST-MARTIN-DU-PUY- Né(e) le 13/09/1946 à 58 LORMES	ZH			
D	946	LA FORESTIERE LA ROCHE	14 RUE CARNOT 21210 SAULIEU	ZH			
D	948	M VOLEKAERT/JEAN-LUC ALEXIS FERDINAN	LECORCHIEN 58140 LORMES- Né(e) le 12/07/1958 à 58 LORMES|MBLX35 - LECORCHIEN 58140 LORMES- Né(e) le 11/12/1964 à 75 CLICHY	ZH			
D	949	M VOLEKAERT/JEAN-LUC ALEXIS FERDINAN	LECORCHIEN 58140 LORMES- Né(e) le 12/07/1958 à 58 LORMES|MBLX35 - LECORCHIEN 58140 LORMES- Né(e) le 11/12/1964 à 75 CLICHY	ZH			
D	952	MME JACQUEMINET/MONIQUE MARTINE	2DCHE KERBEL 97425 LES AVIRONS- Né(e) le 03/06/1956 à 58 NEVERS	ZH			
D	954	MME JACQUEMINET/MONIQUE MARTINE |M	2DCHE KERBEL 97425 LES AVIRONS- Né(e) le 03/06/1956 à 58 NEVERS|MBL82F - BRIZON 58140 BRASSY- Né(e) le 03/03/1962 à 58 LORMES|MBMGCV - 7 RUE DU PIAT 77320 FERTE-GAUCHER (LA)- Né(e) le 04/09/1957 à 58 NEVERS|MBM845 - 9 RUE DE LA CAVEE AUX R	ZH			
D	955	M DOGNON/MAURICE CHARLES	JAILLY 58140 GACOGNE- Né(e) le 24/05/1933 à 58 BRASSY	ZH			
D	956	GROUPEMENT FORESTIER DE MAGNEMON	CHALVRON 58190 ST-AUBIN-DES-CHAUMES|MBLCLS - CHALVRON 58190 ST-AUBIN-DES-CHAUMES- Né(e) le 28/08/1936 à 49 ANGERS	ZH			
D	957	GROUPEMENT FORESTIER DU CHAT SAUVA	58140 BRASSY	ZH			
D	966	GROUPEMENT FORESTIER DU CHAT SAUVA	58140 BRASSY	ZH			
D	967	LA FORESTIERE LA ROCHE	14 RUE CARNOT 21210 SAULIEU	ZH			
D	982	GROUPEMENT FORESTIER DU CHAT SAUVA	58140 BRASSY	ZH			

BRASSY							
Section	**Parcelle**	**Propriétaire**	**Adresse du propriétaire**	**ZH**	**ENS**	**N2000**	**RNR**
D	985	MME PETITIMBERT/ELISABETH	L HUY GAUTHEROT 58140 GACOGNE- Né(e) le 05/03/1960 à 58 NEVERS	ZH			
D	986	M DECENEUX/PHILIPPE CLAUDE |MBLTSX -	LE BOURG 58140 BRASSY- Né(e) le 12/12/1959 à 58 ST-MARTIN-DU-PUY|MBLTSX - LE BOURG 58140 BRASSY- Né(e) le 04/11/1957 à 58 LORMES	ZH			
D	988	M DECENEUX/PHILIPPE CLAUDE	LE BOURG 58140 BRASSY- Né(e) le 12/12/1959 à 58 ST-MARTIN-DU-PUY	ZH			
D	989	M DECENEUX/PHILIPPE CLAUDE |MBLTSX -	LE BOURG 58140 BRASSY- Né(e) le 12/12/1959 à 58 ST-MARTIN-DU-PUY|MBLTSX - LE BOURG 58140 BRASSY- Né(e) le 04/11/1957 à 58 LORMES	ZH			
D	1026	MME DROUIN/RENEE ANTOINETTE ELISE - U	26 AV DU 8 MAI 58140 LORMES- Né(e) le 10/03/1926 à 58 GACOGNE|MBSSP9 - 16 CHE DE L ETANG 58140 LORMES- Né(e) le 09/12/1976 à 89 AVALLON|MBSSQB - 16 CHE DE L ETANG 58140 LORMES- Né(e) le 02/03/1982 à 89 AVALLON	ZH			
D	1031	GROUPEMENT FORESTIER DU CHAT SAUVA	58140 BRASSY	ZH			
D	1047	M PRETAT/ROBERT ANDRE	L HUY DU MAI 58140 BRASSY- Né(e) le 15/10/1932 à 58 GACOGNE	ZH			
D	1049	MME HUNIMELS/MARTINE MARIE - Usufruitier	LA MONTEE 58140 BRASSY- Né(e) le 09/10/1948 à 58 OUROUX|MBHGBT - 64 BD DE LA REPUBLIQUE 58000 NEVERS- Né(e) le 05/06/1981 à 71 AUTUN|MBKNK7 - L HUIS DU BOUT 58140 BRASSY- Né(e) le 26/11/1979 à 71 AUTUN	ZH			
D	1050	MME SILVAIN/GENEVIEVE MARIE-PAULE |M	1 CHE DE L ETANG 58140 LORMES- Né(e) le 29/05/1956 à 58 LORMES|MBLM3R - 4 AV DU 8 MAI 58140 LORMES- Né(e) le 18/05/1958 à 58 LORMES|MBLM3S - 27 RTE DE CLAMECY 58140 LORMES- Né(e) le 03/11/1969 à 58 LORMES	ZH			
D	1051	MME PERRIER/MARIE MADELEINE - Usufruitie	7 AV DU 8 MAI 58140 LORMES- Né(e) le 12/07/1932 à 58 LORMES|MBLM3R - 4 AV DU 8 MAI 58140 LORMES- Né(e) le 18/05/1958 à 58 LORMES|MBLM3S - 27 RTE DE CLAMECY 58140 LORMES- Né(e) le 03/11/1969 à 58 LORMES|MBL52T - 1 CHE DE L ETANG 58140 LOR	ZH			
D	1052	M SOURD/BERNARD JACQUES	LES CHAISES 58140 BRASSY- Né(e) le 22/08/1943 à 58 NEVERS	ZH			
D	1054	LA FORESTIERE LA ROCHE	14 RUE CARNOT 21210 SAULIEU	ZH			
D	1055	LA FORESTIERE LA ROCHE	14 RUE CARNOT 21210 SAULIEU	ZH			
D	1056	M VOILLOT/ROBERT FERNAND - Usufruitier (a	9 RES ST LEONARD 58800 CORBIGNY- Né(e) le 27/03/1928 à 58 GACOGNE|MBLPCM - 58140 BRASSY- Né(e) le 04/11/1948 à 58 BRASSY	ZH			
D	1057	M VOILLOT/ROBERT FERNAND - Usufruitier (a	9 RES ST LEONARD 58800 CORBIGNY- Né(e) le 27/03/1928 à 58 GACOGNE|MBLPCM - 58140 BRASSY- Né(e) le 04/11/1948 à 58 BRASSY	ZH			
D	1058	M LANGLET/FRANCIS |MBL34W - MME PETIT	L HUY GAUTHEROT 58140 GACOGNE- Né(e) le 14/11/1956 à 89 AVALLON|MBL34W - L HUY GAUTHEROT 58140 GACOGNE- Né(e) le 05/03/1960 à 58 NEVERS	ZH			
D	1059	M HONGLER/BERNARD ROBERT - Usufruitier	LA CHAUME DES PONTS 58140 GACOGNE- Né(e) le 09/07/1912 à 58 GACOGNE|MBLD98 - LA CHAUME DES PONTS 58140 GACOGNE- Né(e) le 13/04/1946 à 58 GACOGNE	ZH			
D	1066	M MOREAU/ERIC LOUIS |MBRNPG - MME SE	277 CHE DES MOLIERS 73100 TREVIGNIN- Né(e) le 08/05/1965 à 58 LORMES|MBRNPG - 277 CHE DES MOLIERS 73100 TREVIGNIN- Né(e) le 28/05/1958 à 91 ALGERIE	ZH			
D	1067	MME BOBIN/JOSETTE SUZANNE	33 RUE DU PONT NATIONAL 58140 LORMES- Né(e) le 12/08/1941 à 58 LORMES	ZH			
D	1068	M DOGNON/MAURICE CHARLES	JAILLY 58140 GACOGNE- Né(e) le 24/05/1933 à 58 BRASSY	ZH			
D	1069	LA FORESTIERE LA ROCHE	14 RUE CARNOT 21210 SAULIEU	ZH			
D	1070	LA FORESTIERE LA ROCHE	14 RUE CARNOT 21210 SAULIEU	ZH			
D	1071	MME MOREL DE VILLIERS/ANNICK MARIE-TH	POUQUES LE VIEUX 58140 POUQUES-LORMES- Né(e) le 03/10/1947 à 89 AVALLON	ZH			

BRASSY							
Section	**Parcelle**	**Propriétaire**	**Adresse du propriétaire**	**ZH**	**ENS**	**N2000**	**RNR**
D	1072	M MOREAU/ERIC LOUIS |MBRNPG - MME SE	277 CHE DES MOLIERS 73100 TREVIGNIN- Né(e) le 08/05/1965 à 58 LORMES|MBRNPG - 277 CHE DES MOLIERS 73100 TREVIGNIN- Né(e) le 28/05/1958 à 91 ALGERIE	ZH			
D	1073	MME BAZIN/JEANNE MARIE MADELEINE	15 RUE BUFFON 75005 PARIS- Né(e) le 22/06/1934 à 25 MONTBELIARD	ZH			
D	1074	MME BAZIN/JEANNE MARIE MADELEINE	15 RUE BUFFON 75005 PARIS- Né(e) le 22/06/1934 à 25 MONTBELIARD	ZH			
D	1077	M OUABDESSELAM/BELAID KAMEL	VERFEUILLE 58140 BRASSY- Né(e) le 13/09/1967 à 75 PARIS 4E ARRONDISSEMENT	ZH			
D	1078	M SEBASTIEN/LUC MARCEL	LE BOURG 58140 VAUCLAIX- Né(e) le 15/11/1965 à 58 LORMES	ZH			
D	1079	LA FORESTIERE LA ROCHE	14 RUE CARNOT 21210 SAULIEU	ZH			
D	1080	M PETIT/ROBERT	12 RUE DE LATTRE DE TASSIGNY 71400 AUTUN- Né(e) le 10/07/1938 à 58 GACOGNE	ZH			
D	1081	M PETIT/ROBERT	12 RUE DE LATTRE DE TASSIGNY 71400 AUTUN- Né(e) le 10/07/1938 à 58 GACOGNE	ZH			
D	1082	M ARNAUD/YVES PROSPER	L HUY MORIN 58140 LORMES- Né(e) le 03/04/1956 à 21 BEAUNE	ZH			
D	1091	GROUPEMENT FONCIER DU LION ROUGE	SCLOSS-STRABE 9181 STARZACH WACHENDORF ALLEMAGNE	ZH			
D	1097	M GRILLOT/DIDIER MARCEL	BRIZON 58140 BRASSY- Né(e) le 17/03/1948 à 58 LORMES	ZH			
D	1098	MME BOULE/CORINNE SABINE	BRIZON 58140 BRASSY- Né(e) le 27/03/1984 à 21 SAULIEU	ZH			
D	1100	MME MAERTEN/BRIGITTE MARIE-HELENE |M	4 VLA SAINT FARGEAU 75020 PARIS- Né(e) le 31/05/1957 à 75 PARIS 20|MBMM9H - 55 RUE PIERRE HERZ 91700 STE GENEVIEVE DES BOIS- Né(e) le 19/08/1960 à 75 PARIS 020|MBMM9J - 4 RUE DE VIENNE 93000 BOBIGNY- Né(e) le 03/10/1962 à 75 PARIS 13	ZH			
D	1105	M GRILLOT/DIDIER MARCEL	BRIZON 58140 BRASSY- Né(e) le 17/03/1948 à 58 LORMES	ZH			
D	1106	M GRILLOT/DIDIER MARCEL	BRIZON 58140 BRASSY- Né(e) le 17/03/1948 à 58 LORMES	ZH			
D	1111	COMMUNE DE BRASSY	MAIRIE 58140 BRASSY	ZH			
D	1112	M GRILLOT/DIDIER MARCEL - Usufruitier (asso	BRIZON 58140 BRASSY- Né(e) le 17/03/1948 à 58 LORMES|MBM4Z6 - LE BOURG 58140 MHERE- Né(e) le 15/10/1976 à 89 AVALLON|MBLZBS - CHAMP GATEAU 58290 MAUX- Né(e) le 02/12/1948 à 89 LA FERTE LOUPIERE	ZH			
D	1117	M DECENEUX/PHILIPPE CLAUDE	LE BOURG 58140 BRASSY- Né(e) le 12/12/1959 à 58 ST-MARTIN-DU-PUY	ZH			
D	1118	M PHILISOT/RAYMOND - Usufruitier (associé av	CHASSAYGNE 58230 OUROUX EN MORVAN- Né(e) le 25/02/1928 à 58 OUROUX EN MORVAN|MBJCQV - CHASSAYGNE 58230 OUROUX EN MORVAN- Né(e) le 15/09/1965 à 58 CLAMECY|MBJM48 - CHASSAYGNE 58230 OUROUX EN MORVAN- Né(e) le 06/02/1929 à 58 BRASSY	ZH			
D	1120	COMMUNE DE BRASSY	MAIRIE 58140 BRASSY	ZH			
D	1124	M GRILLOT/DIDIER MARCEL	BRIZON 58140 BRASSY- Né(e) le 17/03/1948 à 58 LORMES	ZH			
D	1127	MME URBANEJA VILLALBA/ENRIQUETA - Usu	LES BRUYERES DES BROSSES 03460 VILLENEUVE-SUR-ALLIER- Né(e) le 06/03/1934 à 99 MAROC|MBQXSW - LES BRUYERES DES BROSSES 03460 VILLENEUVE-SUR-ALLIER- Né(e) le 02/06/1972 à 89 AVALLON|MBQXSX - 18 VLA DE L ALBATROS 91470 LIMOURS- Né(e) le 28/05	ZH			
D	1129	LA FORESTIERE LA ROCHE	14 RUE CARNOT 21210 SAULIEU	ZH			
D	1130	M LANGLET/FRANCIS |MBL34W - MME PETIT	L HUY GAUTHEROT 58140 GACOGNE- Né(e) le 14/11/1956 à 89 AVALLON|MBL34W - L HUY GAUTHEROT 58140 GACOGNE- Né(e) le 05/03/1960 à 58 NEVERS	ZH			
D	1141	GROUPEMENT FORESTIER TERRES BRETO	LES PRES DU BOIS 89144 LIGNY LE CHATEL	ZH			
D	1144	GROUPEMENT FORESTIER DU CHAT SAUVA	58140 BRASSY	ZH			
D	1149	COMMUNE DE BRASSY	MAIRIE 58140 BRASSY	ZH			

BRASSY							
Section	**Parcelle**	**Propriétaire**	**Adresse du propriétaire**	**ZH**	**ENS**	**N2000**	**RNR**
D	1150	COMMUNE DE BRASSY	MAIRIE 58140 BRASSY	ZH			
D	1151	MME RABEUX/NADINE ANNICK	LES OUDILLES 58300 SAINT-GERMAIN-CHASSENAY- Né(e) le 13/12/1960 à 58 NEVERS	ZH			
D	1167	JULYGIL	267 PROMDES ANGLAIS 06200 NICE	ZH			
D	1169	M PRINCIPE/ROBERT VICTOR SEBASTIEN |I	TALA 58140 BRASSY- Né(e) le 03/05/1934 à 75 LA COURNEUVE|MBMC7V - TALA 58140 BRASSY- Né(e) le 22/02/1933 à 75 DRANCY	ZH			
D	1172	GROUPEMENT FORESTIER DU BOIS DE BRA	92 AV NIEL 75017 PARIS	ZH			
D	1174	M GRILLOT/DIDIER MARCEL	BRIZON 58140 BRASSY- Né(e) le 17/03/1948 à 58 LORMES	ZH			
D	1175	M GRILLOT/DIDIER MARCEL	BRIZON 58140 BRASSY- Né(e) le 17/03/1948 à 58 LORMES	ZH			
D	1198	M RICHARD/MICHEL ROBERT |MBKM73 - MM	L HUY CARRE 58140 BRASSY- Né(e) le 27/08/1951 à 58 BRASSY|MBKM73 - L HUY CARRE 58140 BRASSY- Né(e) le 06/06/1955 à 58 BRASSY	ZH			
D	1201	M BRUNET/GREGORY HUBERT ROGER |MB	368 RTE DU COL DE MARCIEU RD 30 C 38660 PLATEAU-DES-PETITES-ROCHES- Né(e) le 24/11/1974 à 26 VALENCE|MBSWN6 - 76 RTE DE PRE PARADIS 74160 VERS- Né(e) le 17/09/1971 à 58 NEVERS|MBTT7K - LES PLANARDS 26600 EROME- Né(e) le 11/09/1955 à 26 VAL	ZH			
D	1206	M OUABDESSELAM/BELAID KAMEL	VERFEUILLE 58140 BRASSY- Né(e) le 13/09/1967 à 75 PARIS 4E ARRONDISSEMENT	ZH			
D	1207	M OUABDESSELAM/BELAID KAMEL	VERFEUILLE 58140 BRASSY- Né(e) le 13/09/1967 à 75 PARIS 4E ARRONDISSEMENT	ZH			
D	1213	MME ISAMBERT/NADINE	30 ALL TURNBERRY 83700 SAINT RAPHAEL- Né(e) le 14/10/1955 à 58 BRASSY	ZH			
D	1215	GROUPEMENT FORESTIER DU CHAT SAUVA	58140 BRASSY	ZH			
D	1216	M OUABDESSELAM/BELAID KAMEL	VERFEUILLE 58140 BRASSY- Né(e) le 13/09/1967 à 75 PARIS 4E ARRONDISSEMENT	ZH			
D	1228	M OUABDESSELAM/BELAID KAMEL	VERFEUILLE 58140 BRASSY- Né(e) le 13/09/1967 à 75 PARIS 4E ARRONDISSEMENT	ZH			
D	1233	GROUPEMENT FONCIER DU LION ROUGE	SCLOSS-STRABE 9181 STARZACH WACHENDORF ALLEMAGNE	ZH			
D	1238	M VOILLOT/GERARD MICHEL |MBLTMM - MM	58140 BRASSY- Né(e) le 04/11/1948 à 58 BRASSY|MBLTMM - 58140 BRASSY- Né(e) le 09/07/1953 à 58 MONTREUILLON	ZH			
D	1254	M PRINCIPE/ROBERT VICTOR SEBASTIEN |I	TALA 58140 BRASSY- Né(e) le 03/05/1934 à 75 LA COURNEUVE|MBMC7V - TALA 58140 BRASSY- Né(e) le 22/02/1933 à 75 DRANCY	ZH			
D	1258	MME POUPARDIN/LUCETTE LEA MARIE |MB	1 RUE DE LA CHICANE 77690 MONTIGNY-SUR-LOING- Né(e) le 22/05/1931 à 45 COULLONS|MBM3TC - 267 PROMDES ANGLAIS 06200 NICE- Né(e) le 10/12/1960 à 99 ALGER (ALGERIE)	ZH			
D	1259	JULYGIL	267 PROMDES ANGLAIS 06200 NICE	ZH			
D	1261	GROUPEMENT FORESTIER DE MAGNEMON	CHALVRON 58190 ST-AUBIN-DES-CHAUMES|MBLCLS - CHALVRON 58190 ST-AUBIN-DES-CHAUMES- Né(e) le 28/08/1936 à 49 ANGERS	ZH			
D	1262	M MOET/KAREL CHRISTIAAN	7604 EN ALMELO PAYS-BAS- Né(e) le 24/06/1970 à 99 PAYS-BAS(ALMELO)	ZH			
D	1263	M MOET/KAREL CHRISTIAAN	7604 EN ALMELO PAYS-BAS- Né(e) le 24/06/1970 à 99 PAYS-BAS(ALMELO)	ZH			
D	1273	M RABEUX/BRUNO PASCAL |MBFCWQ - MM	45BRTE DE TOULON SUR ARROUX 58170 LUZY- Né(e) le 26/10/1966 à 58 LUZY|MBFCWQ - LES OUDILLES 58300 SAINT-GERMAIN-CHASSENAY- Né(e) le 13/12/1960 à 58 NEVERS	ZH			
D	1274	COMMUNE DE BRASSY	MAIRIE 58140 BRASSY	ZH			
D	1275	M RABEUX/BRUNO PASCAL |MBFCWQ - MM	45BRTE DE TOULON SUR ARROUX 58170 LUZY- Né(e) le 26/10/1966 à 58 LUZY|MBFCWQ - LES OUDILLES 58300 SAINT-GERMAIN-CHASSENAY- Né(e) le 13/12/1960 à 58 NEVERS	ZH			

BRASSY							
Section	**Parcelle**	**Propriétaire**	**Adresse du propriétaire**	**ZH**	**ENS**	**N2000**	**RNR**
D	1276	M MOET/KAREL CHRISTIAAN	7604 EN ALMELO PAYS-BAS- Né(e) le 24/06/1970 à 99 PAYS-BAS(ALMELO)	ZH			
D	1277	MME DUCROT/FLORENCE	PRE AU RENARD 58230 OUROUX EN MORVAN- Né(e) le 02/09/1963 à 58 LORMES	ZH			
D	1278	MME DUCROT/FLORENCE	PRE AU RENARD 58230 OUROUX EN MORVAN- Né(e) le 02/09/1963 à 58 LORMES	ZH			
D	1279	MME DUCROT/SYLVIE	LE MATRE 58140 BRASSY- Né(e) le 05/09/1957 à 58 BRASSY	ZH			
D	1280	M MOET/KAREL CHRISTIAAN	7604 EN ALMELO PAYS-BAS- Né(e) le 24/06/1970 à 99 PAYS-BAS(ALMELO)	ZH			
D	1296	M PHILISOT/RAYMOND - Usufruitier (associé av	CHASSAYGNE 58230 OUROUX EN MORVAN- Né(e) le 25/02/1928 à 58 OUROUX EN MORVAN|MBJCQV - CHASSAYGNE 58230 OUROUX EN MORVAN- Né(e) le 15/09/1965 à 58 CLAMECY|MBJM48 - CHASSAYGNE 58230 OUROUX EN MORVAN- Né(e) le 06/02/1929 à 58 BRASSY	ZH			
D	1297	M BLAIN/JEAN-MARC GERARD - Usufruitier (as	LE BLANCHOT 58140 BRASSY- Né(e) le 06/05/1947 à 75 PARIS 13|MBJ52Q - 7 RUE PABLO NERUDA 21800 QUETIGNY- Né(e) le 22/07/1969 à 89 AVALLON|MBJP96 - LE BLANCHOT 58140 BRASSY- Né(e) le 03/05/1947 à 58 LORMES	ZH			
D	1312	M CATTELAN/BRUNO SERGE ORESTE - Usufr	L HUY RENAULT 58140 BRASSY- Né(e) le 25/04/1940 à 77 MELUN|MBQ4ZP - 10 RUE DE LA MAIRIE 58140 ST-MARTIN-DU-PUY- Né(e) le 10/06/1964 à 77 MELUN|MBQ4ZQ - 21 RUE PAUL CEZANNE 77720 MORMANT- Né(e) le 30/10/1969 à 77 MELUN	ZH			
D	1313	MME URBANEJA VILLALBA/ENRIQUETA - Usu	LES BRUYERES DES BROSSES 03460 VILLENEUVE-SUR-ALLIER- Né(e) le 06/03/1934 à 99 MAROC|MBQXSW - LES BRUYERES DES BROSSES 03460 VILLENEUVE-SUR-ALLIER- Né(e) le 02/06/1972 à 89 AVALLON|MBQXSX - 18 VLA DE L ALBATROS 91470 LIMOURS- Né(e) le 28/05	ZH			
D	1335	MME JACQUEMINET/MONIQUE MARTINE |M	2DCHE KERBEL 97425 LES AVIRONS- Né(e) le 03/06/1956 à 58 NEVERS|MBL82F - BRIZON 58140 BRASSY- Né(e) le 03/03/1962 à 58 LORMES|MBMGCV - 7 RUE DU PIAT 77320 FERTE-GAUCHER (LA)- Né(e) le 04/09/1957 à 58 NEVERS|MBM845 - 9 RUE DE LA CAVEE AUX R	ZH			
D	1336	MME HUBERT/MICHELINE MARIE FRANCE - U	L HUY GAUTHEROT 58140 GACOGNE- Né(e) le 02/03/1938 à 58 ANTHIEN|MBL34W - L HUY GAUTHEROT 58140 GACOGNE- Né(e) le 05/03/1960 à 58 NEVERS	ZH			
D	1338	MME DUCROT/MARIE MADELEINE	24 RUE DU DOCTEUR CHARLES MONOT 58230 MONTSAUCHE LES SETTONS- Né(e) le 12/03/1945 à 58 BILLY-SUR-OISY	ZH			
D	1339	M BLAIN/JEAN-MARC GERARD - Usufruitier (as	LE BLANCHOT 58140 BRASSY- Né(e) le 06/05/1947 à 75 PARIS 13|MBJ52Q - 7 RUE PABLO NERUDA 21800 QUETIGNY- Né(e) le 22/07/1969 à 89 AVALLON|MBJP96 - LE BLANCHOT 58140 BRASSY- Né(e) le 03/05/1947 à 58 LORMES	ZH			
D	1340	M PRINCIPE/ERIC ROBERT	FONTENY 58230 OUROUX EN MORVAN- Né(e) le 11/10/1964 à 75 SAINT DENIS	ZH			
D	1369	M RABEUX/BRUNO PASCAL	45BRTE DE TOULON SUR ARROUX 58170 LUZY- Né(e) le 26/10/1966 à 58 LUZY	ZH			
D	1391	M PRINCIPE/ROBERT VICTOR SEBASTIEN |	TALA 58140 BRASSY- Né(e) le 03/05/1934 à 75 LA COURNEUVE|MBMC7V - TALA 58140 BRASSY- Né(e) le 22/02/1933 à 75 DRANCY	ZH			
D	1393	M BRUNET/GREGORY HUBERT ROGER |MB	368 RTE DU COL DE MARCIEU RD 30 C 38660 PLATEAU-DES-PETITES-ROCHES- Né(e) le 24/11/1974 à 26 VALENCE|MBSWN6 - 76 RTE DE PRE PARADIS 74160 VERS- Né(e) le 17/09/1971 à 58 NEVERS|MBTT7K - LES PLANARDS 26600 EROME- Né(e) le 11/09/1955 à 26 VAL	ZH			

BRASSY							
Section	**Parcelle**	**Propriétaire**	**Adresse du propriétaire**	**ZH**	**ENS**	**N2000**	**RNR**
D	1395	ELECTRICITE DE FRANCE |PBB5SM - EDF	22 AV DE WAGRAM 75008 PARIS|PBB5SM - 177 RUE GARIBALDI 69399 LYON CEDEX 03	ZH			
D	1400	M SIBI/ENGUERRAND ROGER LOUIS	BRIZON 58140 BRASSY- Né(e) le 03/12/1972 à 99 LAOS	ZH			
D	1401	M CIRICHELLI/JACQUES RENE ROBERT	VAUSSEGROIS 58140 BRASSY- Né(e) le 28/10/1947 à 75 VINCENNES	ZH			
D	1408	M BOLDING/BART |MBQ2J3 - MME STEVENS	LES VENDUES 58140 BRASSY- Né(e) le 29/06/1950 à 99 PAYS-BAS(KOOG AAN DE ZAAN)|MBQ2J3 - LES VENDUES 58140 BRASSY- Né(e) le 23/12/1953 à 99 PAYS-BAS(ZAANDAM)	ZH			
D	1409	M BOLDING/BART |MBQ2J3 - MME STEVENS	LES VENDUES 58140 BRASSY- Né(e) le 29/06/1950 à 99 PAYS-BAS(KOOG AAN DE ZAAN)|MBQ2J3 - LES VENDUES 58140 BRASSY- Né(e) le 23/12/1953 à 99 PAYS-BAS(ZAANDAM)	ZH			
D	1417	M OUABDESSELAM/BELAID KAMEL	VERFEUILLE 58140 BRASSY- Né(e) le 13/09/1967 à 75 PARIS 4E ARRONDISSEMENT	ZH			
E	1	M MORILLON/REMI MARIE	551 RTE DE LA ROCHE 69250 POLEYMIEUX-AU-MONT-D OR- Né(e) le 03/03/1951 à 58 CLAMECY	ZH			
E	2	M MORILLON/JACQUES HENRI	97 AV DES TAILLES 41350 VINEUIL- Né(e) le 15/03/1924 à 75 PARIS 04	ZH			
E	3	GROUPEMENT FORESTIER DE LORMES	8BRUE DE CHATEAUDUN 75009 PARIS	ZH			
E	4	GROUPEMENT FORESTIER DE LORMES	8BRUE DE CHATEAUDUN 75009 PARIS	ZH			
E	6	M ISAMBERT/ARSENE CLAUDE	32 RUE DE LA SOLIDARITE 94400 VITRY SUR SEINE- Né(e) le 09/09/1945 à 89 AVALLON	ZH			
E	7	M DELAVAULT/BERNARD ETIENNE	BONNETRE 58140 BRASSY- Né(e) le 13/03/1944 à 58 BRASSY	ZH			
E	8	M CHASSAIGNE/ARNAUD |MBMS63 - MME C	4 CHE DES GEAIS 58140 MARIGNY-L EGLISE- Né(e) le 30/07/1974 à 03 VICHY|MBMS63 - 4 CHE DES GEAIS 58140 MARIGNY-L EGLISE- Né(e) le 08/08/1970 à 03 CUSSET	ZH			
E	12	M DELAVAULT/BERNARD ETIENNE	BONNETRE 58140 BRASSY- Né(e) le 13/03/1944 à 58 BRASSY	ZH			
E	13	M CHASSAIGNE/ARNAUD |MBMS63 - MME C	4 CHE DES GEAIS 58140 MARIGNY-L EGLISE- Né(e) le 30/07/1974 à 03 VICHY|MBMS63 - 4 CHE DES GEAIS 58140 MARIGNY-L EGLISE- Né(e) le 08/08/1970 à 03 CUSSET	ZH			
E	14	M LECOMTE/PHILIPPE	5 RUE DES SAULES BRIDAULT 95110 SANNOIS- Né(e) le 08/08/1940 à 31 TOULOUSE	ZH			
E	15	M LECOMTE/PHILIPPE	5 RUE DES SAULES BRIDAULT 95110 SANNOIS- Né(e) le 08/08/1940 à 31 TOULOUSE	ZH			
E	16	M MORILLON/JACQUES HENRI	97 AV DES TAILLES 41350 VINEUIL- Né(e) le 15/03/1924 à 75 PARIS 04	ZH			
E	17	M MORILLON/JACQUES HENRI	97 AV DES TAILLES 41350 VINEUIL- Né(e) le 15/03/1924 à 75 PARIS 04	ZH			
E	18	M MORILLON/JACQUES HENRI	97 AV DES TAILLES 41350 VINEUIL- Né(e) le 15/03/1924 à 75 PARIS 04	ZH			
E	19	GROUPEMENT FORESTIER TERRES BRETO	LES PRES DU BOIS 89144 LIGNY LE CHATEL	ZH			
E	20	MME CASTAGNET/DENISE MARIE BERNADET	3 PL DES VICTOIRES 75001 PARIS- Né(e) le 29/07/1929 à 76 LE HAVRE|MBRLD4 - 23 RUE DULONG 75017 PARIS- Né(e) le 26/03/1927 à 75 PARIS 12	ZH			
E	24	MME CLERVAL/ANNE JEANNE ARLETTE	72 RUE DE ROCHECHOUART 75009 PARIS- Né(e) le 28/12/1957 à 75 NEUILLY SUR SEINE	ZH			
E	26	M THEPENIER/PHILIPPE RAOUL |MBL6D8 - M	FIN 58190 SAIZY- Né(e) le 19/06/1961 à 58 RUAGES|MBL6D8 - FIN 58190 SAIZY- Né(e) le 31/07/1958 à 58 SAIZY	ZH			
E	27	M BLANC/SERGE JEAN ETIENNE	CLOS DES TRIGONELLES 3/18B-1120 BRUXELLES BELGIQUE- Né(e) le 15/01/1953 à 13 MARSEILLE	ZH			

BRASSY							
Section	**Parcelle**	**Propriétaire**	**Adresse du propriétaire**	**ZH**	**ENS**	**N2000**	**RNR**
E	28	M BLANC/SERGE JEAN ETIENNE	CLOS DES TRIGONELLES 3/18B-1120 BRUXELLES BELGIQUE- Né(e) le 15/01/1953 à 13 MARSEILLE	ZH			
E	30	MME LAMOUREUX/JOSETTE |MBK9ZM - M D	14 MONTCHIGNON 58140 BRASSY- Né(e) le 21/04/1955 à 58 GACOGNE|MBK9ZM - 14 MONTCHIGNON 58140 BRASSY- Né(e) le 11/08/1953 à 58 BRASSY	ZH			
E	31	M ISAMBERT/PIERRE	BAILLY 58800 MAGNY LORMES	ZH			
E	67	ELECTRICITE DE FRANCE |PBB5SM - EDF	22 AV DE WAGRAM 75008 PARIS|PBB5SM - 177 RUE GARIBALDI 69399 LYON CEDEX 03	ZH			
E	73	M GARNIER/ROGER CLAUDE	176BRUE JEAN JAURES 94700 MAISONS ALFORT- Né(e) le 14/01/1924 à 75 PARIS 08	ZH			
E	75	GF MJSK	1 RTE DE CHALAUX 58140 ST-MARTIN-DU-PUY	ZH			
E	76	GF MJSK	1 RTE DE CHALAUX 58140 ST-MARTIN-DU-PUY	ZH			
E	87	GROUPEMENT FORESTIER DE LA MONTAGI	8ARUE DE LA CEINTURE 78000 VERSAILLES	ZH			
E	88	M BOUCHER DE LA RUPELLE/CHRISTIAN MA	8 RUE DE LA CEINTURE 78000 VERSAILLES- Né(e) le 19/03/1940 à 34 MONTPELLIER	ZH			
E	89	MME BAROIN/JOCELYNE |MBK6BN - M BAR	17 LE BOURG 58110 BAZOLLES- Né(e) le 28/06/1956 à 58 LORMES|MBK6BN - 5 RUE EN COUBLANC 21850 SAINT-APOLLINAIRE- Né(e) le 04/08/1954 à 58 BRASSY	ZH			
E	97	MME ROBIN/COLETTE PAULETTE - Usufruitier	L HUY BOUCHE 58140 BRASSY- Né(e) le 25/01/1935 à 58 DUN-LES-PLACES|MBMZ44 - LE BOURG 58140 BRASSY- Né(e) le 08/06/1969 à 58 LORMES|MBK7G2 - L HUY BOUCHE 58140 BRASSY- Né(e) le 25/07/1935 à 58 BRASSY	ZH			
E	98	MME ROBIN/COLETTE PAULETTE - Usufruitier	L HUY BOUCHE 58140 BRASSY- Né(e) le 25/01/1935 à 58 DUN-LES-PLACES|MBMZ44 - LE BOURG 58140 BRASSY- Né(e) le 08/06/1969 à 58 LORMES|MBK7G2 - L HUY BOUCHE 58140 BRASSY- Né(e) le 25/07/1935 à 58 BRASSY	ZH			
E	102	M BLANC/SERGE JEAN ETIENNE	CLOS DES TRIGONELLES 3/18B-1120 BRUXELLES BELGIQUE- Né(e) le 15/01/1953 à 13 MARSEILLE	ZH			
E	103	M BLANC/SERGE JEAN ETIENNE	CLOS DES TRIGONELLES 3/18B-1120 BRUXELLES BELGIQUE- Né(e) le 15/01/1953 à 13 MARSEILLE	ZH			
E	104	M MAURISSO/JEAN-ALAIN ROLAND |MBJM6	LE BOURG 58140 BRASSY- Né(e) le 08/07/1947 à 58 BRASSY|MBJM6N - LE BOURG 58140 BRASSY- Né(e) le 08/04/1947 à 58 LORMES	ZH			
E	105	M LACHAUT/LEON ROLAND	L HUY BOUCHE 58140 BRASSY- Né(e) le 26/05/1935 à 58 BRASSY	ZH			
E	106	M PRETAT/ROBERT ANDRE |MBL4W2 - MME	L HUY DU MAI 58140 BRASSY- Né(e) le 15/10/1932 à 58 GACOGNE|MBL4W2 - L HUY DU MAI 58140 BRASSY- Né(e) le 04/04/1934 à 58 BRASSY	ZH			
E	107	M LACHAUT/MICHEL BERNARD	9 VOIEDES CROIX 91700 VILLIERS-SUR-ORGE- Né(e) le 29/05/1937 à 58 BRASSY	ZH			
E	108	M LACHAUT/MICHEL BERNARD	9 VOIEDES CROIX 91700 VILLIERS-SUR-ORGE- Né(e) le 29/05/1937 à 58 BRASSY	ZH			
E	109	M LACHAUT/MICHEL BERNARD	9 VOIEDES CROIX 91700 VILLIERS-SUR-ORGE- Né(e) le 29/05/1937 à 58 BRASSY	ZH			
E	110	CLEMENDOT LEON SUCCESSION	58140 BRASSY	ZH			
E	111	MME LOISON/COLETTE	L HUY BOUCHE 58140 BRASSY- Né(e) le 10/12/1933 à 75 PARIS 10	ZH			
E	113	M BOUCHE/REMY MARCEL	LAVAULT 58140 BRASSY- Né(e) le 30/03/1961 à 58 LORMES	ZH			
E	114	M BOUCHE/REMY MARCEL	LAVAULT 58140 BRASSY- Né(e) le 30/03/1961 à 58 LORMES	ZH			

BRASSY							
Section	**Parcelle**	**Propriétaire**	**Adresse du propriétaire**	**ZH**	**ENS**	**N2000**	**RNR**
E	115	M PRETAT/ROBERT ANDRE |MBL4W2 - MME	L HUY DU MAI 58140 BRASSY- Né(e) le 15/10/1932 à 58 GACOGNE|MBL4W2 - L HUY DU MAI 58140 BRASSY- Né(e) le 04/04/1934 à 58 BRASSY	ZH			
E	116	M PRETAT/ROBERT ANDRE |MBL4W2 - MME	L HUY DU MAI 58140 BRASSY- Né(e) le 15/10/1932 à 58 GACOGNE|MBL4W2 - L HUY DU MAI 58140 BRASSY- Né(e) le 04/04/1934 à 58 BRASSY	ZH			
E	120	PROPRIETAIRES DU BND 037 E0120	L HATE DES BOIS DE BONNETR 58140 BRASSY	ZH			
E	121	PROPRIETAIRES DU BND 037 E0121	L HATE DES BOIS DE BONNETR 58140 BRASSY	ZH			
E	123	M DELAVAULT/JEAN EDOUARD	LE BOURG 58140 BRASSY- Né(e) le 09/06/1942 à 58 BRASSY	ZH			
E	128	PROPRIETAIRES DU BND 037 E0128	L HATE DES BOIS DE BONNETR 58140 BRASSY	ZH			
E	129	M LACHAUT/LEON ROLAND	L HUY BOUCHE 58140 BRASSY- Né(e) le 26/05/1935 à 58 BRASSY	ZH			
E	132	M FROT/LAURENT PIERRE	7 RUE DES MAGNOLIAS 94320 THIAIS- Né(e) le 21/12/1970 à 91 SAVIGNY-SUR-ORGE	ZH			
E	133	M FROT/LAURENT PIERRE	7 RUE DES MAGNOLIAS 94320 THIAIS- Né(e) le 21/12/1970 à 91 SAVIGNY-SUR-ORGE	ZH			
E	134	M FROT/LAURENT PIERRE	7 RUE DES MAGNOLIAS 94320 THIAIS- Né(e) le 21/12/1970 à 91 SAVIGNY-SUR-ORGE	ZH			
E	135	M FROT/LAURENT PIERRE	7 RUE DES MAGNOLIAS 94320 THIAIS- Né(e) le 21/12/1970 à 91 SAVIGNY-SUR-ORGE	ZH			
E	136	M FROT/LAURENT PIERRE	7 RUE DES MAGNOLIAS 94320 THIAIS- Né(e) le 21/12/1970 à 91 SAVIGNY-SUR-ORGE	ZH			
E	137	M FROT/LAURENT PIERRE	7 RUE DES MAGNOLIAS 94320 THIAIS- Né(e) le 21/12/1970 à 91 SAVIGNY-SUR-ORGE	ZH			
E	138	M FROT/LAURENT PIERRE	7 RUE DES MAGNOLIAS 94320 THIAIS- Né(e) le 21/12/1970 à 91 SAVIGNY-SUR-ORGE	ZH			
E	140	M BLANC/SERGE JEAN ETIENNE	CLOS DES TRIGONELLES 3/18B-1120 BRUXELLES BELGIQUE- Né(e) le 15/01/1953 à 13 MARSEILLE	ZH			
E	142	M BLANC/SERGE JEAN ETIENNE	CLOS DES TRIGONELLES 3/18B-1120 BRUXELLES BELGIQUE- Né(e) le 15/01/1953 à 13 MARSEILLE	ZH			
E	143	M BLANC/SERGE JEAN ETIENNE	CLOS DES TRIGONELLES 3/18B-1120 BRUXELLES BELGIQUE- Né(e) le 15/01/1953 à 13 MARSEILLE	ZH			
E	145	M BLANC/SERGE JEAN ETIENNE	CLOS DES TRIGONELLES 3/18B-1120 BRUXELLES BELGIQUE- Né(e) le 15/01/1953 à 13 MARSEILLE	ZH			
E	147	M BLANC/SERGE JEAN ETIENNE	CLOS DES TRIGONELLES 3/18B-1120 BRUXELLES BELGIQUE- Né(e) le 15/01/1953 à 13 MARSEILLE	ZH			
E	150	GFF DU PETIT CHAPEAU	18bRUE D ALSACE LORRAINE 69500 BRON	ZH			
E	151	MME ROUSSEAU/ODILE YVETTE MARIE - Usu	2 CHEMDU CARBAREAU 89450 FOISSY LES VEZELAY- Né(e) le 06/12/1940 à 58 LORMES|MBSRTQ - 2 RUE DE RONCENAY 89230 PONTIGNY- Né(e) le 24/09/1968 à 89 AVALLON	ZH			
E	152	GFF DU PETIT CHAPEAU	18bRUE D ALSACE LORRAINE 69500 BRON	ZH			
E	153	MME ROUSSEAU/ODILE YVETTE MARIE - Usu	2 CHEMDU CARBAREAU 89450 FOISSY LES VEZELAY- Né(e) le 06/12/1940 à 58 LORMES|MBSRTQ - 2 RUE DE RONCENAY 89230 PONTIGNY- Né(e) le 24/09/1968 à 89 AVALLON	ZH			
E	154	GFF DU PETIT CHAPEAU	18bRUE D ALSACE LORRAINE 69500 BRON	ZH			
E	156	GFF DU PETIT CHAPEAU	18bRUE D ALSACE LORRAINE 69500 BRON	ZH			
E	165	PROPRIETAIRES DU BND 037 E0165	LES ROUSSELEES 58140 BRASSY	ZH			
E	170	GFF DU PETIT CHAPEAU	18bRUE D ALSACE LORRAINE 69500 BRON	ZH			

BRASSY							
Section	**Parcelle**	**Propriétaire**	**Adresse du propriétaire**	**ZH**	**ENS**	**N2000**	**RNR**
E	174	GFF DU PETIT CHAPEAU	18bRUE D ALSACE LORRAINE 69500 BRON	ZH			
E	175	M GARLOT/MICHEL GEORGES PIERRE	BONNETRE 58140 BRASSY- Né(e) le 09/09/1952 à 58 BRASSY	ZH			
E	176	GFF DU PETIT CHAPEAU	18bRUE D ALSACE LORRAINE 69500 BRON	ZH			
E	177	M GARLOT/MICHEL GEORGES PIERRE	BONNETRE 58140 BRASSY- Né(e) le 09/09/1952 à 58 BRASSY	ZH			
E	238	MME BONNET/GINETTE	365 RUE DE LA BARRE 44850 LIGNE- Né(e) le 29/10/1927 à 58 BRASSY	ZH			
E	241	M CIRICHELLI/JACQUES RENE ROBERT	VAUSSEGROIS 58140 BRASSY- Né(e) le 28/10/1947 à 75 VINCENNES	ZH			
E	243	M CIRICHELLI/JACQUES RENE ROBERT	VAUSSEGROIS 58140 BRASSY- Né(e) le 28/10/1947 à 75 VINCENNES	ZH			
E	244	M CIRICHELLI/JACQUES RENE ROBERT	VAUSSEGROIS 58140 BRASSY- Né(e) le 28/10/1947 à 75 VINCENNES	ZH			
E	245	MME BAROIN/JOCELYNE - Usufruitier (associé	17 LE BOURG 58110 BAZOLLES- Né(e) le 28/06/1956 à 58 LORMES|MBRQHT - DOMAINE DE PALMERY 58110 BAZOLLES- Né(e) le 08/04/1979 à 58 NEVERS	ZH			
E	247	M CIRICHELLI/JACQUES RENE ROBERT	VAUSSEGROIS 58140 BRASSY- Né(e) le 28/10/1947 à 75 VINCENNES	ZH			
E	248	M DELAVAULT/BERNARD ETIENNE |MBLPK4	BONNETRE 58140 BRASSY- Né(e) le 13/03/1944 à 58 BRASSY|MBLPK4 - BONNETRE 58140 BRASSY- Né(e) le 01/04/1924 à 75 PARIS 15	ZH			
E	249	MME BROCHOT/MARIE MADELEINE - Usufruit	BONNETRE 58140 BRASSY- Né(e) le 24/04/1931 à 58 GACOGNE|MBBZ6F - 2BRTE DE BOURGOGNE 58000 SAINT ELOI- Né(e) le 06/04/1958 à 58 BRASSY|MBLF6Z - 18 RUE DE LA MALADRERIE 58140 LORMES- Né(e) le 26/07/1956 à 58 GACOGNE|MBLXVF - 14 MONTCHIGNON 5	ZH			
E	252	M RONZEL/BRUNO	4 RUE DES MOULINS 39130 MARIGNY- Né(e) le 29/05/1963 à 89 AUXERRE	ZH			
E	257	MME BONNET/GINETTE	365 RUE DE LA BARRE 44850 LIGNE- Né(e) le 29/10/1927 à 58 BRASSY	ZH			
E	258	M DELAVAULT/BERNARD ETIENNE	BONNETRE 58140 BRASSY- Né(e) le 13/03/1944 à 58 BRASSY	ZH			
E	259	MME ANATOLE/JACQUELINE MARIE	BONNETRE 58140 BRASSY- Né(e) le 01/04/1924 à 75 PARIS 15	ZH			
E	260	MME ANATOLE/JACQUELINE MARIE	BONNETRE 58140 BRASSY- Né(e) le 01/04/1924 à 75 PARIS 15	ZH			
E	267	M DELAVAULT/JEAN EDOUARD	LE BOURG 58140 BRASSY- Né(e) le 09/06/1942 à 58 BRASSY	ZH			
E	268	M CHENE/JACQUES ROGER	LE PRELARD 58140 BRASSY- Né(e) le 08/12/1929 à 75 PARIS 14	ZH			
E	269	M CHENE/JACQUES ROGER	LE PRELARD 58140 BRASSY- Né(e) le 08/12/1929 à 75 PARIS 14	ZH			
E	270	M GARLOT/MICHEL GEORGES PIERRE |MBL	BONNETRE 58140 BRASSY- Né(e) le 09/09/1952 à 58 BRASSY|MBLWT8 - BONNETRE 58140 BRASSY- Né(e) le 16/07/1955 à 89 AVALLON	ZH			
E	271	M NOYAU/SYLVAIN DANIEL |MBS29W - MME	3 RUE DE FONTAINEBLEAU 77930 SAINT-GERMAIN-SUR-ECOLE- Né(e) le 24/01/1977 à 33 TALENCE|MBS29W - 3 RUE DE FONTAINEBLEAU 77930 SAINT-GERMAIN-SUR-ECOLE- Né(e) le 18/12/1977 à 91 LONGJUMEAU	ZH			
E	272	MME BROCHOT/MARIE MADELEINE - Usufruit	BONNETRE 58140 BRASSY- Né(e) le 24/04/1931 à 58 GACOGNE|MBBZ6F - 2BRTE DE BOURGOGNE 58000 SAINT ELOI- Né(e) le 06/04/1958 à 58 BRASSY|MBLF6Z - 18 RUE DE LA MALADRERIE 58140 LORMES- Né(e) le 26/07/1956 à 58 GACOGNE|MBLXVF - 14 MONTCHIGNON 5	ZH			
E	273	M DELAVAULT/BERNARD ETIENNE	BONNETRE 58140 BRASSY- Né(e) le 13/03/1944 à 58 BRASSY	ZH			
E	274	M CIRICHELLI/JACQUES RENE ROBERT	VAUSSEGROIS 58140 BRASSY- Né(e) le 28/10/1947 à 75 VINCENNES	ZH			
E	275	MME BAROIN/GENEVIEVE - Usufruitier (associ	LE BOURG 58140 BRASSY- Né(e) le 03/05/1928 à 58 BRASSY|MBL5XW - LAVAULT 58140 BRASSY- Né(e) le 16/12/1954 à 58 BRASSY	ZH			
E	276	M DELAVAULT/BERNARD ETIENNE	BONNETRE 58140 BRASSY- Né(e) le 13/03/1944 à 58 BRASSY	ZH			
E	279	MME BROCHOT/MARIE MADELEINE - Usufruit	BONNETRE 58140 BRASSY- Né(e) le 24/04/1931 à 58 GACOGNE|MBBZ6F - 2BRTE DE BOURGOGNE 58000 SAINT ELOI- Né(e) le 06/04/1958 à 58 BRASSY|MBLF6Z - 18 RUE DE LA MALADRERIE 58140 LORMES- Né(e) le 26/07/1956 à 58 GACOGNE|MBLXVF - 14 MONTCHIGNON 5	ZH			
E	283	M GARLOT/MICHEL GEORGES PIERRE |MBL	BONNETRE 58140 BRASSY- Né(e) le 09/09/1952 à 58 BRASSY|MBLWT8 - BONNETRE 58140 BRASSY- Né(e) le 16/07/1955 à 89 AVALLON	ZH			

BRASSY							
Section	**Parcelle**	**Propriétaire**	**Adresse du propriétaire**	**ZH**	**ENS**	**N2000**	**RNR**
E	284	M GARLOT/MICHEL GEORGES PIERRE |MBL	BONNETRE 58140 BRASSY- Né(e) le 09/09/1952 à 58 BRASSY|MBLWT8 - BONNETRE 58140 BRASSY- Né(e) le 16/07/1955 à 89 AVALLON	ZH			
E	285	MME GUYARD/DANIELLE |MBLCLX - M GARL	BONNETRE 58140 BRASSY- Né(e) le 16/07/1955 à 89 AVALLON|MBLCLX - BONNETRE 58140 BRASSY- Né(e) le 09/09/1952 à 58 BRASSY	ZH			
E	287	M GARLOT/MICHEL GEORGES PIERRE	BONNETRE 58140 BRASSY- Né(e) le 09/09/1952 à 58 BRASSY	ZH			
E	289	MME SERGENT/MICHELE	LAVAULT 58140 BRASSY- Né(e) le 16/12/1954 à 58 BRASSY	ZH			
E	290	MME SERGENT/MICHELE	LAVAULT 58140 BRASSY- Né(e) le 16/12/1954 à 58 BRASSY	ZH			
E	291	MME PICHOT/EVELYNE MARIE-JEANNE |MB	43 ALL DU VEXIN 95180 MENUCOURT- Né(e) le 28/05/1946 à 58 LORMES|MBMBXB - 41 RUE GATELOT 89250 SEIGNELAY- Né(e) le 12/08/1948 à 58 LORMES	ZH			
E	292	MME PICHOT/EVELYNE MARIE-JEANNE |MB	43 ALL DU VEXIN 95180 MENUCOURT- Né(e) le 28/05/1946 à 58 LORMES|MBMBXB - 41 RUE GATELOT 89250 SEIGNELAY- Né(e) le 12/08/1948 à 58 LORMES	ZH			
E	296	M AUGUEUX/CAMILLE JEAN PIERRE - Usufrui	L HUIS DU BOUT 58140 BRASSY- Né(e) le 15/04/1930 à 58 DUN-LES-PLACES|MBKM73 - L HUY CARRE 58140 BRASSY- Né(e) le 06/06/1955 à 58 BRASSY	ZH			
E	297	MME MALARDIER/MARIE-CLAIRE	121 CHE DES SUOUS 83720 TRANS-EN-PROVENCE- Né(e) le 28/05/1949 à 58 LORMES	ZH			
E	302	M GARLOT/MICHEL GEORGES PIERRE	BONNETRE 58140 BRASSY- Né(e) le 09/09/1952 à 58 BRASSY	ZH			
E	303	M NOYAU/SYLVAIN DANIEL |MBS29W - MME	3 RUE DE FONTAINEBLEAU 77930 SAINT-GERMAIN-SUR-ECOLE- Né(e) le 24/01/1977 à 33 TALENCE|MBS29W - 3 RUE DE FONTAINEBLEAU 77930 SAINT-GERMAIN-SUR-ECOLE- Né(e) le 18/12/1977 à 91 LONGJUMEAU	ZH			
E	306	M DELAVAULT/BERNARD ETIENNE |MBLPK4	BONNETRE 58140 BRASSY- Né(e) le 13/03/1944 à 58 BRASSY|MBLPK4 - BONNETRE 58140 BRASSY- Né(e) le 01/04/1924 à 75 PARIS 15	ZH			
E	307	M DELAVAULT/BERNARD ETIENNE |MBLPK4	BONNETRE 58140 BRASSY- Né(e) le 13/03/1944 à 58 BRASSY|MBLPK4 - BONNETRE 58140 BRASSY- Né(e) le 01/04/1924 à 75 PARIS 15	ZH			
E	308	M CIRICHELLI/JACQUES RENE ROBERT	VAUSSEGROIS 58140 BRASSY- Né(e) le 28/10/1947 à 75 VINCENNES	ZH			
E	309	M CIRICHELLI/JACQUES RENE ROBERT	VAUSSEGROIS 58140 BRASSY- Né(e) le 28/10/1947 à 75 VINCENNES	ZH			
E	310	M CIRICHELLI/JACQUES RENE ROBERT	VAUSSEGROIS 58140 BRASSY- Né(e) le 28/10/1947 à 75 VINCENNES	ZH			
E	311	MME ANATOLE/JACQUELINE MARIE	BONNETRE 58140 BRASSY- Né(e) le 01/04/1924 à 75 PARIS 15	ZH			
E	312	M CIRICHELLI/JACQUES RENE ROBERT	VAUSSEGROIS 58140 BRASSY- Né(e) le 28/10/1947 à 75 VINCENNES	ZH			
E	313	M CIRICHELLI/JACQUES RENE ROBERT	VAUSSEGROIS 58140 BRASSY- Né(e) le 28/10/1947 à 75 VINCENNES	ZH			
E	314	M MALARDIER/CHRISTIAN MARCEL	31 MONTCHIGNON 58140 BRASSY- Né(e) le 11/08/1946 à 75 SURESNES	ZH			
E	317	M MALARDIER/CHRISTIAN MARCEL	31 MONTCHIGNON 58140 BRASSY- Né(e) le 11/08/1946 à 75 SURESNES	ZH			
E	480	M CIRICHELLI/JACQUES RENE ROBERT	VAUSSEGROIS 58140 BRASSY- Né(e) le 28/10/1947 à 75 VINCENNES	ZH			
E	481	M CIRICHELLI/JACQUES RENE ROBERT	VAUSSEGROIS 58140 BRASSY- Né(e) le 28/10/1947 à 75 VINCENNES	ZH			
E	482	M CIRICHELLI/JACQUES RENE ROBERT	VAUSSEGROIS 58140 BRASSY- Né(e) le 28/10/1947 à 75 VINCENNES	ZH			
E	487	M CIRICHELLI/JACQUES RENE ROBERT	VAUSSEGROIS 58140 BRASSY- Né(e) le 28/10/1947 à 75 VINCENNES	ZH			
E	493	COMMUNE DE BRASSY	MAIRIE 58140 BRASSY	ZH			
E	495	M ASSAILLY/MICHEL CLAUDE ANDRE	29 RUE FRANCOIS MAURIAC 91580 ETRECHY- Né(e) le 04/11/1953 à 78 SAINTE-GENEVIEVE-DES-BOIS	ZH			
E	496	MME ROUSSEAU/ODILE YVETTE MARIE - Usu	2 CHEMDU CARBAREAU 89450 FOISSY LES VEZELAY- Né(e) le 06/12/1940 à 58 LORMES|MBSRTQ - 2 RUE DE RONCENAY 89230 PONTIGNY- Né(e) le 24/09/1968 à 89 AVALLON	ZH			
E	502	M COPIN/CLAUDE PIERRE CHARLEMAGNE E	LA COUPE 58140 BRASSY- Né(e) le 01/09/1944 à 59 ABSCON	ZH			

BRASSY							
Section	**Parcelle**	**Propriétaire**	**Adresse du propriétaire**	**ZH**	**ENS**	**N2000**	**RNR**
E	534	M CIRICHELLI/JACQUES RENE ROBERT	VAUSSEGROIS 58140 BRASSY- Né(e) le 28/10/1947 à 75 VINCENNES	ZH			
E	535	M CIRICHELLI/JACQUES RENE ROBERT	VAUSSEGROIS 58140 BRASSY- Né(e) le 28/10/1947 à 75 VINCENNES	ZH			
E	542	MME BROCHOT/MARIE MADELEINE - Usufruit	BONNETRE 58140 BRASSY- Né(e) le 24/04/1931 à 58 GACOGNE|MBBZ6F - 2BRTE DE BOURGOGNE 58000 SAINT ELOI- Né(e) le 06/04/1958 à 58 BRASSY|MBLF6Z - 18 RUE DE LA MALADRERIE 58140 LORMES- Né(e) le 26/07/1956 à 58 GACOGNE|MBLXVF - 14 MONTCHIGNON 5	ZH			
E	545	M MALARDIER/CHRISTIAN MARCEL	31 MONTCHIGNON 58140 BRASSY- Né(e) le 11/08/1946 à 75 SURESNES	ZH			
E	546	M MALARDIER/CHRISTIAN MARCEL	31 MONTCHIGNON 58140 BRASSY- Né(e) le 11/08/1946 à 75 SURESNES	ZH			
E	547	M MALARDIER/CHRISTIAN MARCEL	31 MONTCHIGNON 58140 BRASSY- Né(e) le 11/08/1946 à 75 SURESNES	ZH			
E	570	M MALVICHE/OLIVIER ANDRE	LE VIEUX DUN 58230 DUN-LES-PLACES- Né(e) le 12/02/1964 à 21 SAULIEU	ZH			
E	572	GROUPEMENT FONCIER DU LION ROUGE	SCLOSS-STRABE 9181 STARZACH WACHENDORF ALLEMAGNE	ZH			
E	573	GROUPEMENT FONCIER DU LION ROUGE	SCLOSS-STRABE 9181 STARZACH WACHENDORF ALLEMAGNE	ZH			
E	574	MME HEURTIN/CHRISTIANE DENISE - Usufrui	64 AV JEANNE D ARCST MAUR DES FOSSES 94210 LA VARENNE ST HILAIRE- Né(e) le 20/10/1926 à 75 PARIS 02|MBTFNJ - 3BRUE COSTES ET BELLONTE 78690 ESSARTS-LE-ROI (LES)- Né(e) le 01/05/1954 à 75 PARIS 12	ZH			
E	575	M GUYARD/DIDIER	365 RUE DE LA BARRE 44850 LIGNE- Né(e) le 17/05/1955 à 75 PARIS 15	ZH			
E	576	MME TOLLIER/DOMINIQUE CATHERINE - Usu	3 RTE CHAUMECON 58140 ST-MARTIN-DU-PUY- Né(e) le 25/12/1964 à 75 PARIS 10|MBQN8K - PLAINEFAS 58140 ST-MARTIN-DU-PUY- Né(e) le 08/03/1985 à 93 SAINT-DENIS	ZH			
E	577	M MALVICHE/OLIVIER ANDRE	LE VIEUX DUN 58230 DUN-LES-PLACES- Né(e) le 12/02/1964 à 21 SAULIEU	ZH			
E	578	M MALVICHE/OLIVIER ANDRE	LE VIEUX DUN 58230 DUN-LES-PLACES- Né(e) le 12/02/1964 à 21 SAULIEU	ZH			
E	579	MME TOLLIER/DOMINIQUE CATHERINE - Usu	3 RTE CHAUMECON 58140 ST-MARTIN-DU-PUY- Né(e) le 25/12/1964 à 75 PARIS 10|MBQN8K - PLAINEFAS 58140 ST-MARTIN-DU-PUY- Né(e) le 08/03/1985 à 93 SAINT-DENIS	ZH			
E	580	MME TOLLIER/DOMINIQUE CATHERINE - Usu	3 RTE CHAUMECON 58140 ST-MARTIN-DU-PUY- Né(e) le 25/12/1964 à 75 PARIS 10|MBQN8K - PLAINEFAS 58140 ST-MARTIN-DU-PUY- Né(e) le 08/03/1985 à 93 SAINT-DENIS	ZH			
E	581	M PHILIPPOT/JOSEPH	POLQUEMIGNON 58140 BRASSY- Né(e) le 26/06/1910 à 99	ZH			
E	582	MME TOLLIER/DOMINIQUE CATHERINE - Usu	3 RTE CHAUMECON 58140 ST-MARTIN-DU-PUY- Né(e) le 25/12/1964 à 75 PARIS 10|MBQN8K - PLAINEFAS 58140 ST-MARTIN-DU-PUY- Né(e) le 08/03/1985 à 93 SAINT-DENIS	ZH			
E	583	M MALVICHE/OLIVIER ANDRE	LE VIEUX DUN 58230 DUN-LES-PLACES- Né(e) le 12/02/1964 à 21 SAULIEU	ZH			
E	584	M MALVICHE/OLIVIER ANDRE	LE VIEUX DUN 58230 DUN-LES-PLACES- Né(e) le 12/02/1964 à 21 SAULIEU	ZH			
E	585	MME TOLLIER/DOMINIQUE CATHERINE - Usu	3 RTE CHAUMECON 58140 ST-MARTIN-DU-PUY- Né(e) le 25/12/1964 à 75 PARIS 10|MBQN8K - PLAINEFAS 58140 ST-MARTIN-DU-PUY- Né(e) le 08/03/1985 à 93 SAINT-DENIS	ZH			
E	586	M GUYARD/DIDIER	365 RUE DE LA BARRE 44850 LIGNE- Né(e) le 17/05/1955 à 75 PARIS 15	ZH			
E	587	MME HEURTIN/CHRISTIANE DENISE - Usufrui	64 AV JEANNE D ARCST MAUR DES FOSSES 94210 LA VARENNE ST HILAIRE- Né(e) le 20/10/1926 à 75 PARIS 02|MBTFNJ - 3BRUE COSTES ET BELLONTE 78690 ESSARTS-LE-ROI (LES)- Né(e) le 01/05/1954 à 75 PARIS 12	ZH			
E	588	MME BONNET/GINETTE	365 RUE DE LA BARRE 44850 LIGNE- Né(e) le 29/10/1927 à 58 BRASSY	ZH			
E	591	MME TOLLIER/DOMINIQUE CATHERINE - Usu	3 RTE CHAUMECON 58140 ST-MARTIN-DU-PUY- Né(e) le 25/12/1964 à 75 PARIS 10|MBQN8K - PLAINEFAS 58140 ST-MARTIN-DU-PUY- Né(e) le 08/03/1985 à 93 SAINT-DENIS	ZH			

BRASSY							
Section	**Parcelle**	**Propriétaire**	**Adresse du propriétaire**	**ZH**	**ENS**	**N2000**	**RNR**
E	592	MME TOLLIER/DOMINIQUE CATHERINE - Usu	3 RTE CHAUMECON 58140 ST-MARTIN-DU-PUY- Né(e) le 25/12/1964 à 75 PARIS 10|MBQN8K - PLAINEFAS 58140 ST-MARTIN-DU-PUY- Né(e) le 08/03/1985 à 93 SAINT-DENIS	ZH			
E	593	M BAILLY/ROGER PIERRE ELIE |MBLWWK -	SAUGNY 58140 LORMES- Né(e) le 23/08/1924 à 21 SAINT-NICOLAS-LES-CITEAUX|MBLWWK - MARNAY 58140 LORMES- Né(e) le 15/05/1962 à 89 AVALLON|MBMBHK - 366 RUE D ARMENTIERES 59850 NIEPPE- Né(e) le 19/10/1928 à 58 GACOGNE|MBMR5F - SAUGNY 58140 LORM	ZH			
E	600	M LUTON/ROBERT |MBJZPN - MME MARTIN/	80 RUE DE CHAMPIGNY 94430 CHENNEVIERES SUR MARNE- Né(e) le 26/12/1956 à 78 CONFLANS SAINTE HONORINE|MBJZPN - 52 RUE DE VARENNE 75007 PARIS- Né(e) le 23/04/1924 à 78 MEZY-SUR-SEINE|MBJZPP - 941 RTE DE SOUSTONS 40140 AZUR- Né(e) le 02/09/1948	ZH			
E	601	ELECTRICITE DE FRANCE |PBB5SM - EDF	22 AV DE WAGRAM 75008 PARIS|PBB5SM - 177 RUE GARIBALDI 69399 LYON CEDEX 03	ZH			
E	602	ELECTRICITE DE FRANCE |PBB5SM - EDF	22 AV DE WAGRAM 75008 PARIS|PBB5SM - 177 RUE GARIBALDI 69399 LYON CEDEX 03	ZH			
E	603	M RODRIGUES/JOAO |MBL79C - MME THOM	6 RUE DE LA ROSE BLEUE 77184 EMERAINVILLE- Né(e) le 03/01/1963 à 99 PORTUGAL|MBL79C - 6 RUE DE LA ROSE BLEUE 77184 EMERAINVILLE- Né(e) le 17/04/1965 à 58 CLAMECY	ZH			
E	606	M LUTON/ROBERT |MBJZPN - MME MARTIN/	80 RUE DE CHAMPIGNY 94430 CHENNEVIERES SUR MARNE- Né(e) le 26/12/1956 à 78 CONFLANS SAINTE HONORINE|MBJZPN - 52 RUE DE VARENNE 75007 PARIS- Né(e) le 23/04/1924 à 78 MEZY-SUR-SEINE|MBJZPP - 941 RTE DE SOUSTONS 40140 AZUR- Né(e) le 02/09/1948	ZH			
E	607	M RODRIGUES/JOAO |MBL79C - MME THOM	6 RUE DE LA ROSE BLEUE 77184 EMERAINVILLE- Né(e) le 03/01/1963 à 99 PORTUGAL|MBL79C - 6 RUE DE LA ROSE BLEUE 77184 EMERAINVILLE- Né(e) le 17/04/1965 à 58 CLAMECY	ZH			
E	608	M MEYER-OLRY/FAROUK	POLQUEMIGNON 58140 BRASSY- Né(e) le 29/01/1965 à 75 PARIS 13	ZH			
E	609	M LUTON/ROBERT |MBJZPN - MME MARTIN/	80 RUE DE CHAMPIGNY 94430 CHENNEVIERES SUR MARNE- Né(e) le 26/12/1956 à 78 CONFLANS SAINTE HONORINE|MBJZPN - 52 RUE DE VARENNE 75007 PARIS- Né(e) le 23/04/1924 à 78 MEZY-SUR-SEINE|MBJZPP - 941 RTE DE SOUSTONS 40140 AZUR- Né(e) le 02/09/1948	ZH			
E	610	M LUTON/ROBERT |MBJZPN - MME MARTIN/	80 RUE DE CHAMPIGNY 94430 CHENNEVIERES SUR MARNE- Né(e) le 26/12/1956 à 78 CONFLANS SAINTE HONORINE|MBJZPN - 52 RUE DE VARENNE 75007 PARIS- Né(e) le 23/04/1924 à 78 MEZY-SUR-SEINE|MBJZPP - 941 RTE DE SOUSTONS 40140 AZUR- Né(e) le 02/09/1948	ZH			
E	611	M LUTON/ROBERT |MBJZPN - MME MARTIN/	80 RUE DE CHAMPIGNY 94430 CHENNEVIERES SUR MARNE- Né(e) le 26/12/1956 à 78 CONFLANS SAINTE HONORINE|MBJZPN - 52 RUE DE VARENNE 75007 PARIS- Né(e) le 23/04/1924 à 78 MEZY-SUR-SEINE|MBJZPP - 941 RTE DE SOUSTONS 40140 AZUR- Né(e) le 02/09/1948	ZH			
E	612	M LUTON/ROBERT |MBJZPN - MME MARTIN/	80 RUE DE CHAMPIGNY 94430 CHENNEVIERES SUR MARNE- Né(e) le 26/12/1956 à 78 CONFLANS SAINTE HONORINE|MBJZPN - 52 RUE DE VARENNE 75007 PARIS- Né(e) le 23/04/1924 à 78 MEZY-SUR-SEINE|MBJZPP - 941 RTE DE SOUSTONS 40140 AZUR- Né(e) le 02/09/1948	ZH			

BRASSY							
Section	**Parcelle**	**Propriétaire**	**Adresse du propriétaire**	**ZH**	**ENS**	**N2000**	**RNR**
E	613	M VERSTRAETE/JEAN-CLAUDE CHRISTIAN -	3 AV DU CHEMIN DE PRESLES 94410 ST MAURICE- Né(e) le 17/11/1939 à 75 PARIS 12|MBT38D - 14 SEN DU PIED D ENFANT 77580 VOULANGIS- Né(e) le 08/09/1964 à 77 MEAUX|MBT38F - 27 HAMEAU SAINT LOUVENT 51300 FRIGNICOURT- Né(e) le 13/06/1966 à 77 ME	ZH			
E	615	MME QUITTE/MAURICETTE HUGUETTE	1BRUE RODIN 77330 OZOIR LA FERRIERE- Né(e) le 08/04/1944 à 75 CHARENTON-LE-PONT	ZH			
E	621	MME TOLLIER/DOMINIQUE CATHERINE - Usu	3 RTE CHAUMECON 58140 ST-MARTIN-DU-PUY- Né(e) le 25/12/1964 à 75 PARIS 10|MBQN8K - PLAINEFAS 58140 ST-MARTIN-DU-PUY- Né(e) le 08/03/1985 à 93 SAINT-DENIS	ZH			
E	622	MME HUNIMELS/MARTINE MARIE - Usufruitier	LA MONTEE 58140 BRASSY- Né(e) le 09/10/1948 à 58 OUROUX|MBHGBT - 64 BD DE LA REPUBLIQUE 58000 NEVERS- Né(e) le 05/06/1981 à 71 AUTUN|MBKNK7 - L HUIS DU BOUT 58140 BRASSY- Né(e) le 26/11/1979 à 71 AUTUN	ZH			
E	623	M BOLLO/EMILIANO	VIA MONDESCO 19VIVERONE ITALIE- Né(e) le 12/05/1972 à 99 ITALIE	ZH			
E	624	M GIORDANO/PATRICK |MBRDL3 - MME COU	72 RUE PIERRE ET MARIE CURIE 89400 MIGENNES- Né(e) le 09/06/1959 à|MBRDL3 - 72 RUE PIERRE ET MARIE CURIE 89400 MIGENNES- Né(e) le 28/08/1958 à 75 PARIS 12	ZH			
E	625	M GIORDANO/PATRICK |MBRDL3 - MME COU	72 RUE PIERRE ET MARIE CURIE 89400 MIGENNES- Né(e) le 09/06/1959 à|MBRDL3 - 72 RUE PIERRE ET MARIE CURIE 89400 MIGENNES- Né(e) le 28/08/1958 à 75 PARIS 12	ZH			
E	650	MME BREUZARD/ROLANDE JANE - Usufruitier	4 RUE WALDECK ROUSSEAU 58200 COSNE COURS SUR LOIRE- Né(e) le 20/01/1933 à 58 DAMPIERRE SOUS BOUHY|MBNG5R - 23 RUE BOURSSISSATBP 172 TANGER MAROC- Né(e) le 06/01/1954 à 58 COSNE-SUR-LOIRE	ZH			
E	651	M SOURD/FREDERIC MARCEL CHRISTOPHE	BP 9462 98715 PAPEETE CMP- Né(e) le 18/01/1977 à 62 BOULOGNE SUR MER	ZH			
E	655	M SOURD/FREDERIC MARCEL CHRISTOPHE	BP 9462 98715 PAPEETE CMP- Né(e) le 18/01/1977 à 62 BOULOGNE SUR MER	ZH			
E	656	M SOURD/FREDERIC MARCEL CHRISTOPHE	BP 9462 98715 PAPEETE CMP- Né(e) le 18/01/1977 à 62 BOULOGNE SUR MER	ZH			
E	661	M MALARDIER/NICOLAS JEAN EDMOND |MB	LA BOURBEE 58140 ST-MARTIN-DU-PUY- Né(e) le 26/11/1979 à 89 AVALLON|MBTN9T - LA BOURBEE 58140 ST-MARTIN-DU-PUY- Né(e) le 06/02/1982 à 58 NEVERS	ZH			
E	662	M CLERC/MICHEL HENRI	2 RUE DES TOURNANTS 89580 VALLAN- Né(e) le 29/04/1934 à 54 LUNEVILLE	ZH			
E	663	M CLERC/MICHEL HENRI	2 RUE DES TOURNANTS 89580 VALLAN- Né(e) le 29/04/1934 à 54 LUNEVILLE	ZH			
E	664	M CLERC/MICHEL HENRI	2 RUE DES TOURNANTS 89580 VALLAN- Né(e) le 29/04/1934 à 54 LUNEVILLE	ZH			
E	668	M SOURD/FREDERIC MARCEL CHRISTOPHE	BP 9462 98715 PAPEETE CMP- Né(e) le 18/01/1977 à 62 BOULOGNE SUR MER	ZH			
E	699	ELECTRICITE DE FRANCE |PBB5SM - EDF	22 AV DE WAGRAM 75008 PARIS|PBB5SM - 177 RUE GARIBALDI 69399 LYON CEDEX 03	ZH			
E	700	COMMUNE DE BRASSY HABITANTS DU VILL	LE BOURG 58140 BRASSY	ZH			
E	704	MME COLLOWALD/FREDERIQUE MARTINE	100 AV DU PDT POMPIDOU 92500 RUEIL MALMAISON- Né(e) le 17/05/1969 à 89 AVALLON	ZH			
E	706	M LACHAUT/LEON ROLAND	L HUY BOUCHE 58140 BRASSY- Né(e) le 26/05/1935 à 58 BRASSY	ZH			
E	707	MME LAMOUREUX/JOSETTE |MBK9ZM - M D	14 MONTCHIGNON 58140 BRASSY- Né(e) le 21/04/1955 à 58 GACOGNE|MBK9ZM - 14 MONTCHIGNON 58140 BRASSY- Né(e) le 11/08/1953 à 58 BRASSY	ZH			
E	708	MME LAMOUREUX/JOSETTE |MBK9ZM - M D	14 MONTCHIGNON 58140 BRASSY- Né(e) le 21/04/1955 à 58 GACOGNE|MBK9ZM - 14 MONTCHIGNON 58140 BRASSY- Né(e) le 11/08/1953 à 58 BRASSY	ZH			
E	709	M CIRICHELLI/JACQUES RENE ROBERT	VAUSSEGROIS 58140 BRASSY- Né(e) le 28/10/1947 à 75 VINCENNES	ZH			
E	710	M CIRICHELLI/JACQUES RENE ROBERT	VAUSSEGROIS 58140 BRASSY- Né(e) le 28/10/1947 à 75 VINCENNES	ZH			
E	711	M CIRICHELLI/JACQUES RENE ROBERT	VAUSSEGROIS 58140 BRASSY- Né(e) le 28/10/1947 à 75 VINCENNES	ZH			

BRASSY							
Section	**Parcelle**	**Propriétaire**	**Adresse du propriétaire**	**ZH**	**ENS**	**N2000**	**RNR**
E	739	SCI CHAUMECON	35 RUE DE BERNE 75008 PARIS	ZH			
E	740	SCI CHAUMECON	35 RUE DE BERNE 75008 PARIS	ZH			
E	741	M SELLIER/JACQUES RAYMOND PIERRE	6BRUE OLIVIER MESSIAEN 71100 CHALON SUR SAONE- Né(e) le 31/08/1929 à 58 LA CHAPELLE ST ANDRE	ZH			
E	773	M MALARDIER/CHRISTIAN MARCEL	31 MONTCHIGNON 58140 BRASSY- Né(e) le 11/08/1946 à 75 SURESNES	ZH			
E	778	M GARLOT/MICHEL GEORGES PIERRE - Usuf	BONNETRE 58140 BRASSY- Né(e) le 09/09/1952 à 58 BRASSY|MBRV3N - LES BOUGAUDERIES D EN BAS 58350 COLMERY- Né(e) le 14/10/1978 à 21 SAULIEU|MBLWT8 - BONNETRE 58140 BRASSY- Né(e) le 16/07/1955 à 89 AVALLON	ZH			
E	783	M CIRICHELLI/JACQUES RENE ROBERT	VAUSSEGROIS 58140 BRASSY- Né(e) le 28/10/1947 à 75 VINCENNES	ZH			
E	795	M MARY/DIDIER GASTON |MBLP5S - MME BI	LAURET 58140 MARIGNY-L EGLISE- Né(e) le 31/05/1953 à 58 MARIGNY-L EGLISE|MBLP5S - LAURET 58140 MARIGNY-L EGLISE- Né(e) le 21/01/1957 à 58 ST-BRISSON	ZH			
E	808	M GARLOT/MICHEL GEORGES PIERRE |MBL	BONNETRE 58140 BRASSY- Né(e) le 09/09/1952 à 58 BRASSY|MBLWT8 - BONNETRE 58140 BRASSY- Né(e) le 16/07/1955 à 89 AVALLON	ZH			
E	810	M GARLOT/MICHEL GEORGES PIERRE |MBL	BONNETRE 58140 BRASSY- Né(e) le 09/09/1952 à 58 BRASSY|MBLWT8 - BONNETRE 58140 BRASSY- Né(e) le 16/07/1955 à 89 AVALLON	ZH			
E	811	M GARLOT/JONATHAN	LE BOURG 58140 BRASSY- Né(e) le 10/10/1983 à 21 SAULIEU	ZH			
E	812	M GARLOT/MICHEL GEORGES PIERRE |MBL	BONNETRE 58140 BRASSY- Né(e) le 09/09/1952 à 58 BRASSY|MBLWT8 - BONNETRE 58140 BRASSY- Né(e) le 16/07/1955 à 89 AVALLON	ZH			
E	813	M GARLOT/MICHEL GEORGES PIERRE |MBL	BONNETRE 58140 BRASSY- Né(e) le 09/09/1952 à 58 BRASSY|MBLWT8 - BONNETRE 58140 BRASSY- Né(e) le 16/07/1955 à 89 AVALLON	ZH			
E	814	MME GUYARD/DANIELLE |MBLCLX - M GARL	BONNETRE 58140 BRASSY- Né(e) le 16/07/1955 à 89 AVALLON|MBLCLX - BONNETRE 58140 BRASSY- Né(e) le 09/09/1952 à 58 BRASSY	ZH			
E	827	M MAURICE/ERIC ALAIN	CHAMP DES HATES 58140 BRASSY- Né(e) le 28/12/1961 à 58 LORMES	ZH			
E	828	M PREVOTAT/ROBERT	MONTCHANSON 58800 MONTREUILLON- Né(e) le 02/03/1959 à 58 NEVERS	ZH			
E	830	M BAILLY/ROGER PIERRE ELIE |MBLWWK -	SAUGNY 58140 LORMES- Né(e) le 23/08/1924 à 21 SAINT-NICOLAS-LES-CITEAUX|MBLWWK - MARNAY 58140 LORMES- Né(e) le 15/05/1962 à 89 AVALLON|MBMBHK - 366 RUE D ARMENTIERES 59850 NIEPPE- Né(e) le 19/10/1928 à 58 GACOGNE|MBMR5F - SAUGNY 58140 LORM	ZH			
E	833	M GUET/PHILIPPE PAUL MAURICE - Usufruitie	18BRUE D ALSACE LORRAINE 69500 BRON- Né(e) le 07/02/1959 à 58 NEVERS|PBCH99 - 18bRUE D ALSACE LORRAINE 69500 BRON	ZH			
E	836	MME BAILLY/BRIGITTE GEORGETTE RENEE	12 RTE DE PARIS 89200 AVALLON- Né(e) le 31/05/1957 à 89 AVALLON|MBQJ7F - 17 AV PRESIDENT DOUMER 89200 AVALLON- Né(e) le 23/10/1963 à 89 AVALLON	ZH			
E	838	MME POULIN/JACQUELINE MARGUERITE JE	36 RUE DE LA PIERRE LEVEE 85470 BRETIGNOLLES-SUR-MER- Né(e) le 12/01/1935 à 75 LEVALLOIS PERRET|MBL4K8 - 36 RUE DE LA PIERRE LEVEE 85470 BRETIGNOLLES-SUR-MER- Né(e) le 04/04/1936 à 75 ASNIERES|MBMX8G - 25 AV DE GROIX 56510 SAINT-PIERRE-QUIB	ZH			
E	839	GROUPEMENT FORESTIER DU CHAT SAUVA	58140 BRASSY	ZH			
E	840	M MAURICE/ERIC ALAIN	CHAMP DES HATES 58140 BRASSY- Né(e) le 28/12/1961 à 58 LORMES	ZH			
E	841	M MAURICE/ERIC ALAIN	CHAMP DES HATES 58140 BRASSY- Né(e) le 28/12/1961 à 58 LORMES	ZH			
E	842	M MAURICE/ERIC ALAIN	CHAMP DES HATES 58140 BRASSY- Né(e) le 28/12/1961 à 58 LORMES	ZH			
E	843	M MAURICE/ERIC ALAIN	CHAMP DES HATES 58140 BRASSY- Né(e) le 28/12/1961 à 58 LORMES	ZH			
E	862	M MAURICE/ERIC ALAIN	CHAMP DES HATES 58140 BRASSY- Né(e) le 28/12/1961 à 58 LORMES	ZH			

BRASSY							
Section	**Parcelle**	**Propriétaire**	**Adresse du propriétaire**	**ZH**	**ENS**	**N2000**	**RNR**
E	863	M MAURICE/ERIC ALAIN	CHAMP DES HATES 58140 BRASSY- Né(e) le 28/12/1961 à 58 LORMES	ZH			
E	866	M VANDERSTRAETEN/PHILIPPE BERNARD	65 RUE DE LA ROCHEFOUCAULD 92100 BOULOGNE BILLANCOURT- Né(e) le 18/02/1962 à 59 LILLE	ZH			
E	867	M VANDERSTRAETEN/PHILIPPE BERNARD	65 RUE DE LA ROCHEFOUCAULD 92100 BOULOGNE BILLANCOURT- Né(e) le 18/02/1962 à 59 LILLE	ZH			
E	876	MME BENOIT-GUYOD/CLAUDINE RAYMONDE	2BCHE DES MONTS BREGILLE HAUT 25000 BESANCON- Né(e) le 11/12/1946 à 39 CHAMPAGNOLE|MBKKMV - 38 CHE DES CHAMPS NARDIN 25000 BESANCON- Né(e) le 30/08/1979 à 21 DIJON	ZH			
E	877	MME BENOIT-GUYOD/CLAUDINE RAYMONDE	2BCHE DES MONTS BREGILLE HAUT 25000 BESANCON- Né(e) le 11/12/1946 à 39 CHAMPAGNOLE|MBKKMV - 38 CHE DES CHAMPS NARDIN 25000 BESANCON- Né(e) le 30/08/1979 à 21 DIJON	ZH			
E	878	M MALVICHE/OLIVIER ANDRE	LE VIEUX DUN 58230 DUN-LES-PLACES- Né(e) le 12/02/1964 à 21 SAULIEU	ZH			
E	880	M MALVICHE/OLIVIER ANDRE	LE VIEUX DUN 58230 DUN-LES-PLACES- Né(e) le 12/02/1964 à 21 SAULIEU	ZH			
E	888	M MAURICE/ERIC ALAIN	CHAMP DES HATES 58140 BRASSY- Né(e) le 28/12/1961 à 58 LORMES	ZH			
E	889	M MAURICE/ROGER BERNARD	MONT CHELNOT 58140 BRASSY- Né(e) le 27/12/1932 à 75 PARIS 12	ZH			
E	891	MME GUYARD/DANIELLE |MBLCLX - M GARL	BONNETRE 58140 BRASSY- Né(e) le 16/07/1955 à 89 AVALLON|MBLCLX - BONNETRE 58140 BRASSY- Né(e) le 09/09/1952 à 58 BRASSY	ZH			
E	892	MME GUYARD/DANIELLE |MBLCLX - M GARL	BONNETRE 58140 BRASSY- Né(e) le 16/07/1955 à 89 AVALLON|MBLCLX - BONNETRE 58140 BRASSY- Né(e) le 09/09/1952 à 58 BRASSY	ZH			
E	921	M BLACHERE/ALBERT	2 PL DU DOC BONDOUXCHATEAU-CHINON VILLE 58120 CHATEAU CHINON- Né(e) le 08/06/1922 à 75 PARIS 06	ZH			
E	922	M BOULE/NORBERT	LES CHAUMES 58140 BRASSY- Né(e) le 12/10/1952 à 58 BRASSY	ZH			
E	923	M BOULE/NORBERT	LES CHAUMES 58140 BRASSY- Né(e) le 12/10/1952 à 58 BRASSY	ZH			
E	924	M MEYER-OLRY/FAROUK	POLQUEMIGNON 58140 BRASSY- Né(e) le 29/01/1965 à 75 PARIS 13	ZH			
E	925	M MEYER-OLRY/FAROUK	POLQUEMIGNON 58140 BRASSY- Né(e) le 29/01/1965 à 75 PARIS 13	ZH			
E	926	M MEYER-OLRY/FAROUK	POLQUEMIGNON 58140 BRASSY- Né(e) le 29/01/1965 à 75 PARIS 13	ZH			
E	927	M MEYER-OLRY/FAROUK	POLQUEMIGNON 58140 BRASSY- Né(e) le 29/01/1965 à 75 PARIS 13	ZH			
E	929	MME TOLLIER/DOMINIQUE CATHERINE - Usu	3 RTE CHAUMECON 58140 ST-MARTIN-DU-PUY- Né(e) le 25/12/1964 à 75 PARIS 10|MBQN8K - PLAINEFAS 58140 ST-MARTIN-DU-PUY- Né(e) le 08/03/1985 à 93 SAINT-DENIS	ZH			
E	930	MME GUICHARD/MARCELLE FERNANDE AND	36 RUE DU GENERAL LECLERC 89200 AVALLON- Né(e) le 12/09/1929 à 89 TREVILLY|MBRDSH - 1 GRAND FOSSE DU NORD 21330 LAIGNES- Né(e) le 26/11/1966 à 89 AVALLON|MBRDSJ - 26 LEVEDES TUILERIES 41000 BLOIS- Né(e) le 10/01/1968 à 89 AVALLON|MBRDSK -	ZH			
E	931	M MALVICHE/OLIVIER ANDRE	LE VIEUX DUN 58230 DUN-LES-PLACES- Né(e) le 12/02/1964 à 21 SAULIEU	ZH			
E	932	M MALVICHE/OLIVIER ANDRE	LE VIEUX DUN 58230 DUN-LES-PLACES- Né(e) le 12/02/1964 à 21 SAULIEU	ZH			
E	933	M MALVICHE/OLIVIER ANDRE	LE VIEUX DUN 58230 DUN-LES-PLACES- Né(e) le 12/02/1964 à 21 SAULIEU	ZH			
E	934	M MALVICHE/OLIVIER ANDRE	LE VIEUX DUN 58230 DUN-LES-PLACES- Né(e) le 12/02/1964 à 21 SAULIEU	ZH			
E	935	COMMUNE DE BRASSY HABITANTS DU VILL	LE BOURG 58140 BRASSY	ZH			
E	936	M MALVICHE/OLIVIER ANDRE	LE VIEUX DUN 58230 DUN-LES-PLACES- Né(e) le 12/02/1964 à 21 SAULIEU	ZH			
E	937	M MALVICHE/OLIVIER ANDRE	LE VIEUX DUN 58230 DUN-LES-PLACES- Né(e) le 12/02/1964 à 21 SAULIEU	ZH			
E	938	M COLLIN/JEAN-LUC |MBK852 - M COLLIN/M	3 CHE DE LAGNY 77410 CLAYE-SOUILLY- Né(e) le 26/08/1955 à 75 VINCENNES|MBK852 - POLQUEMIGNON 58140 BRASSY- Né(e) le 21/05/1928 à 75 SAINT DENIS	ZH			
E	939	M MALVICHE/OLIVIER ANDRE	LE VIEUX DUN 58230 DUN-LES-PLACES- Né(e) le 12/02/1964 à 21 SAULIEU	ZH			

BRASSY							
Section	**Parcelle**	**Propriétaire**	**Adresse du propriétaire**	**ZH**	**ENS**	**N2000**	**RNR**
E	940	M DUPONT/SEBASTIEN |MBR5DD - MME LEI	PLAINEFAS 58140 ST-MARTIN-DU-PUY- Né(e) le 08/03/1985 à 93 SAINT-DENIS|MBR5DD - PLAINEFAS 58140 ST-MARTIN-DU-PUY- Né(e) le 01/11/1988 à 77 FONTAINEBLEAU	ZH			
E	941	M BOLLO/EMILIANO	VIA MONDESCO 19VIVERONE ITALIE- Né(e) le 12/05/1972 à 99 ITALIE	ZH			
E	945	MME CHARLEUX/ANDREE MICHELINE GINET	78BGR GRANDE RUE 77163 DAMMARTIN-SUR-TIGEAUX- Né(e) le 09/03/1946 à 77 MEAUX	ZH			
E	946	M MEYER-OLRY/FAROUK	POLQUEMIGNON 58140 BRASSY- Né(e) le 29/01/1965 à 75 PARIS 13	ZH			
E	947	M MEYER-OLRY/FAROUK	POLQUEMIGNON 58140 BRASSY- Né(e) le 29/01/1965 à 75 PARIS 13	ZH			
E	948	M LABORDE/ALAIN FERNAND |MBTFPM - MM	LA VALLEE 58140 LORMES- Né(e) le 31/03/1953 à 58 BRASSY|MBTFPM - LA VALLEE 58140 LORMES- Né(e) le 02/11/1951 à 58 LORMES	ZH			
E	949	MME CHARLEUX/ANDREE MICHELINE GINET	78BGR GRANDE RUE 77163 DAMMARTIN-SUR-TIGEAUX- Né(e) le 09/03/1946 à 77 MEAUX	ZH			
E	950	M DUPONT/SEBASTIEN |MBR5DD - MME LEI	PLAINEFAS 58140 ST-MARTIN-DU-PUY- Né(e) le 08/03/1985 à 93 SAINT-DENIS|MBR5DD - PLAINEFAS 58140 ST-MARTIN-DU-PUY- Né(e) le 01/11/1988 à 77 FONTAINEBLEAU	ZH			
E	951	M MEYER-OLRY/FAROUK	POLQUEMIGNON 58140 BRASSY- Né(e) le 29/01/1965 à 75 PARIS 13	ZH			
E	952	M DUPONT/SEBASTIEN |MBR5DD - MME LEI	PLAINEFAS 58140 ST-MARTIN-DU-PUY- Né(e) le 08/03/1985 à 93 SAINT-DENIS|MBR5DD - PLAINEFAS 58140 ST-MARTIN-DU-PUY- Né(e) le 01/11/1988 à 77 FONTAINEBLEAU	ZH			
E	955	M MEYER-OLRY/FAROUK	POLQUEMIGNON 58140 BRASSY- Né(e) le 29/01/1965 à 75 PARIS 13	ZH			
E	957	M MEYER-OLRY/FAROUK	POLQUEMIGNON 58140 BRASSY- Né(e) le 29/01/1965 à 75 PARIS 13	ZH			
E	958	M MEYER-OLRY/FAROUK	POLQUEMIGNON 58140 BRASSY- Né(e) le 29/01/1965 à 75 PARIS 13	ZH			
E	959	MME CHARLEUX/ANDREE MICHELINE GINET	78BGR GRANDE RUE 77163 DAMMARTIN-SUR-TIGEAUX- Né(e) le 09/03/1946 à 77 MEAUX	ZH			
E	960	M BRUYERE/CHRISTIAN PHILIPPE	POLQUEMIGNON 58140 BRASSY- Né(e) le 10/06/1968 à 69 SAINTE-COLOMBE	ZH			
E	961	M MEYER-OLRY/FAROUK	POLQUEMIGNON 58140 BRASSY- Né(e) le 29/01/1965 à 75 PARIS 13	ZH			
E	962	M MEYER-OLRY/FAROUK	POLQUEMIGNON 58140 BRASSY- Né(e) le 29/01/1965 à 75 PARIS 13	ZH			
E	963	M RABEUX/EMILE FERNAND - Usufruitier (asso	POLQUEMIGNON 58140 BRASSY- Né(e) le 10/06/1903 à 78 CHENNEVIERES SUR MARNE|MBLCXR - 85 BD ROGER SALENGRO 93130 NOISY LE SEC- Né(e) le 29/11/1929 à 75 PARIS 10	ZH			
E	972	M FLAMAND/MARCEL JEAN |MBTN72 - MME	POLQUEMIGNON 58140 BRASSY- Né(e) le 26/06/1953 à 39 LONS LE SAUNIER|MBTN72 - POLQUEMIGNON 58140 BRASSY- Né(e) le 05/11/1957 à 77 MONTEREAU FAULT YONNE	ZH			
E	973	MME DAUDIER/ANNIE ANDREE CARMEN	12 ALL FRANCOIS VILLON 91800 BRUNOY- Né(e) le 07/04/1946 à 78 VILLENEUVE-SAINT-GEORGES	ZH			
E	976	M FLAMAND/MARCEL JEAN |MBTN72 - MME	POLQUEMIGNON 58140 BRASSY- Né(e) le 26/06/1953 à 39 LONS LE SAUNIER|MBTN72 - POLQUEMIGNON 58140 BRASSY- Né(e) le 05/11/1957 à 77 MONTEREAU FAULT YONNE	ZH			
E	977	M MEYER-OLRY/FAROUK	POLQUEMIGNON 58140 BRASSY- Né(e) le 29/01/1965 à 75 PARIS 13	ZH			
E	1027	M DVORAK/CHARLES JOSEPH MAURICE	14 RUE EUGENE MANUEL 75016 PARIS 16- Né(e) le 15/11/1975 à 75 PARIS 16	ZH			
E	1028	MME MELEUX/FRANCOISE BERTHE |MBTMW	159 RUE CHAMPIONNET 75018 PARIS- Né(e) le 09/10/1946 à 75 NEUILLY-SUR-SEINE|MBTMWR - 159 RUE CHAMPIONNET 75018 PARIS- Né(e) le 25/07/1942 à 63 CLERMONT FERRAND	ZH			
E	1030	M DVORAK/CHARLES JOSEPH MAURICE	14 RUE EUGENE MANUEL 75016 PARIS 16- Né(e) le 15/11/1975 à 75 PARIS 16	ZH			
E	1031	M DVORAK/CHARLES JOSEPH MAURICE	14 RUE EUGENE MANUEL 75016 PARIS 16- Né(e) le 15/11/1975 à 75 PARIS 16	ZH			

BRASSY							
Section	**Parcelle**	**Propriétaire**	**Adresse du propriétaire**	**ZH**	**ENS**	**N2000**	**RNR**
E	1046	M BACHOT/JEAN PIERRE EMILE |MBMMFR -	26 RUE DESNOUETTES 75015 PARIS- Né(e) le 21/05/1927 à 75 PARIS 16|MBMMFR - 26 RUE DESNOUETTES 75015 PARIS- Né(e) le 07/12/1951 à 38 GRENOBLE|MBTN8M - 26 RUE DESNOUETTES 75015 PARIS- Né(e) le 17/10/1957 à 75 NEUILLY-SUR-SEINE|MBTN8N - 9 RUE	ZH			
E	1047	COMMUNE DE BRASSY HABITANTS DU VILL	LE BOURG 58140 BRASSY	ZH			
E	1048	M LEJEUNE/JEAN-MICHEL BENOIT DENIS |M	69 RUE RAYMOND LOSSERAND 75014 PARIS- Né(e) le 20/04/1956 à 78 CHATOU|MBSZ57 - 69 RUE RAYMOND LOSSERAND 75014 PARIS- Né(e) le 07/06/1961 à 21 CHATILLON SUR SEINE	ZH			
E	1051	M LEJEUNE/JEAN-MICHEL BENOIT DENIS |M	69 RUE RAYMOND LOSSERAND 75014 PARIS- Né(e) le 20/04/1956 à 78 CHATOU|MBSZ57 - 69 RUE RAYMOND LOSSERAND 75014 PARIS- Né(e) le 07/06/1961 à 21 CHATILLON SUR SEINE	ZH			
E	1065	M MEYER-OLRY/FAROUK	POLQUEMIGNON 58140 BRASSY- Né(e) le 29/01/1965 à 75 PARIS 13	ZH			
E	1066	M MEYER-OLRY/FAROUK	POLQUEMIGNON 58140 BRASSY- Né(e) le 29/01/1965 à 75 PARIS 13	ZH			
E	1068	M MEYER-OLRY/FAROUK	POLQUEMIGNON 58140 BRASSY- Né(e) le 29/01/1965 à 75 PARIS 13	ZH			
E	1069	M MEYER-OLRY/FAROUK	POLQUEMIGNON 58140 BRASSY- Né(e) le 29/01/1965 à 75 PARIS 13	ZH			
E	1070	M FLAMAND/MARCEL JEAN |MBTN72 - MME	POLQUEMIGNON 58140 BRASSY- Né(e) le 26/06/1953 à 39 LONS LE SAUNIER|MBTN72 - POLQUEMIGNON 58140 BRASSY- Né(e) le 05/11/1957 à 77 MONTEREAU FAULT YONNE	ZH			
E	1099	MME BAILLY/BRIGITTE GEORGETTE RENEE	12 RTE DE PARIS 89200 AVALLON- Né(e) le 31/05/1957 à 89 AVALLON|MBQJ7F - 17 AV PRESIDENT DOUMER 89200 AVALLON- Né(e) le 23/10/1963 à 89 AVALLON	ZH			
E	1100	GF DE VIVANTS PILIERS	3 RUE ABBE MESLIER 25000 BESANCON	ZH			
E	1101	GF DE VIVANTS PILIERS	3 RUE ABBE MESLIER 25000 BESANCON	ZH			
E	1102	M RABEUX/ETIENNE |MBL6J6 - MME THIEBL	PLAINEFAS 58140 ST-MARTIN-DU-PUY- Né(e) le 28/02/1894 à 99|MBL6J6 - 58140 BRASSY- Né(e) le 15/11/1893 à 99	ZH			
E	1103	M RABEUX/ETIENNE |MBL6J6 - MME THIEBL	PLAINEFAS 58140 ST-MARTIN-DU-PUY- Né(e) le 28/02/1894 à 99|MBL6J6 - 58140 BRASSY- Né(e) le 15/11/1893 à 99	ZH			
E	1104	M RABEUX/ETIENNE |MBL6J6 - MME THIEBL	PLAINEFAS 58140 ST-MARTIN-DU-PUY- Né(e) le 28/02/1894 à 99|MBL6J6 - 58140 BRASSY- Né(e) le 15/11/1893 à 99	ZH			
E	1105	MME RABEUX/FERNANDE ALPHONSINE |MB	PLAINEFAS 58140 ST-MARTIN-DU-PUY- Né(e) le 16/12/1906 à 75 PARIS 05|MBLHBF - PLAINEFAS 58140 ST-MARTIN-DU-PUY- Né(e) le 15/12/1901 à 99	ZH			
E	1106	DE BOURGOGNE	11 RUE DE BOURGOGNE 94440 VILLECRESNES	ZH			
E	1108	M DUPONT/REMI YVES	9 L HUIS DU BOUT 58140 ST-MARTIN-DU-PUY- Né(e) le 06/01/1968 à 58 LORMES	ZH			
E	1109	M RABEUX/ETIENNE |MBL6J6 - MME THIEBL	PLAINEFAS 58140 ST-MARTIN-DU-PUY- Né(e) le 28/02/1894 à 99|MBL6J6 - 58140 BRASSY- Né(e) le 15/11/1893 à 99	ZH			
E	1110	DE BOURGOGNE	11 RUE DE BOURGOGNE 94440 VILLECRESNES	ZH			
E	1114	M BOLLO/EMILIANO	VIA MONDESCO 19VIVERONE ITALIE- Né(e) le 12/05/1972 à 99 ITALIE	ZH			
E	1115	M CHEVALIER/BRUNO GAUTHIER FRANCOIS	2 RUE DE L'ESPERANCE 91800 BRUNOY- Né(e) le 21/10/1963 à 75 PARIS 15	ZH			
E	1116	M BLANDIN/FRANCK DOMINIQUE EUGENE |	CHE DE LA GRANGE BILLON 58140 LORMES- Né(e) le 21/05/1960 à 75 PANTIN|MBLW9P - CHE DE LA GRANGE BILLON 58140 LORMES- Né(e) le 02/11/1963 à 75 VILLEMOMBLE	ZH			
E	1117	M CHEVALIER/BRUNO GAUTHIER FRANCOIS	2 RUE DE L'ESPERANCE 91800 BRUNOY- Né(e) le 21/10/1963 à 75 PARIS 15	ZH			

BRASSY							
Section	**Parcelle**	**Propriétaire**	**Adresse du propriétaire**	**ZH**	**ENS**	**N2000**	**RNR**
E	1118	M MALARDIER/GEORGES ALBERT ROGER - U	PLAINEFAS 58140 ST-MARTIN-DU-PUY- Né(e) le 26/11/1931 à 58 ST MARTIN DU PUY|MBR3GP - 17 RTE DE CHATILLON 45700 MONTCRESSON- Né(e) le 28/02/1966 à 58 CLAMECY|MBLW2P - PLAINEFAS 58140 ST-MARTIN-DU-PUY- Né(e) le 02/12/1937 à 58 METZ-LE-COMTE	ZH			
E	1121	M PREVOTAT/ROBERT	MONTCHANSON 58800 MONTREUILLON- Né(e) le 02/03/1959 à 58 NEVERS	ZH			
E	1179	M MEYER-OLRY/FAROUK	POLQUEMIGNON 58140 BRASSY- Né(e) le 29/01/1965 à 75 PARIS 13	ZH			
E	1180	M BOLLO/EMILIANO	VIA MONDESCO 19VIVERONE ITALIE- Né(e) le 12/05/1972 à 99 ITALIE	ZH			
E	1182	M BOLLO/EMILIANO	VIA MONDESCO 19VIVERONE ITALIE- Né(e) le 12/05/1972 à 99 ITALIE	ZH			
E	1184	M MEYER-OLRY/FAROUK	POLQUEMIGNON 58140 BRASSY- Né(e) le 29/01/1965 à 75 PARIS 13	ZH			
E	1186	MME GENIN/ODETTE GISELE - Usufruitier (ass	112 RUE DES TONNELLES 17650 SAINT-DENIS-D OLERON- Né(e) le 12/01/1929 à 54 NANCY|MBRSPC - 9 PL DE LA MAIRIE 27190 STE MARTHE- Né(e) le 27/02/1952 à 75 PARIS 10	ZH			
E	1189	COMMUNE DE BRASSY	MAIRIE 58140 BRASSY	ZH			
E	1190	MME TOLLIER/DOMINIQUE CATHERINE - Usu	3 RTE CHAUMECON 58140 ST-MARTIN-DU-PUY- Né(e) le 25/12/1964 à 75 PARIS 10|MBQN8K - PLAINEFAS 58140 ST-MARTIN-DU-PUY- Né(e) le 08/03/1985 à 93 SAINT-DENIS	ZH			
E	1191	MME TOLLIER/DOMINIQUE CATHERINE - Usu	3 RTE CHAUMECON 58140 ST-MARTIN-DU-PUY- Né(e) le 25/12/1964 à 75 PARIS 10|MBQN8K - PLAINEFAS 58140 ST-MARTIN-DU-PUY- Né(e) le 08/03/1985 à 93 SAINT-DENIS	ZH			
E	1192	M VOILLOT/JEAN CLAUDE |MBL3JW - MME F	LE VIEUX DUN 58230 DUN-LES-PLACES- Né(e) le 19/09/1938 à 75 PARIS 14|MBL3JW - BORNOUX 58230 DUN-LES-PLACES- Né(e) le 06/03/1944 à 58 GACOGNE	ZH			
E	1209	M MARINESSE/HENRI LOUIS |MBLZXX - MME	5 RUE MONTIGNY 58140 LORMES- Né(e) le 31/03/1929 à 58 LORMES|MBLZXX - 5 RUE MONTIGNY 58140 LORMES- Né(e) le 28/04/1932 à 58 BRASSY	ZH			
E	1210	MME TOLLIER/DOMINIQUE CATHERINE - Usu	3 RTE CHAUMECON 58140 ST-MARTIN-DU-PUY- Né(e) le 25/12/1964 à 75 PARIS 10|MBQN8K - PLAINEFAS 58140 ST-MARTIN-DU-PUY- Né(e) le 08/03/1985 à 93 SAINT-DENIS	ZH			
E	1211	MME TOLLIER/DOMINIQUE CATHERINE - Usu	3 RTE CHAUMECON 58140 ST-MARTIN-DU-PUY- Né(e) le 25/12/1964 à 75 PARIS 10|MBQN8K - PLAINEFAS 58140 ST-MARTIN-DU-PUY- Né(e) le 08/03/1985 à 93 SAINT-DENIS	ZH			
E	1227	M VOILLOT/JEAN CLAUDE |MBL3JW - MME F	LE VIEUX DUN 58230 DUN-LES-PLACES- Né(e) le 19/09/1938 à 75 PARIS 14|MBL3JW - BORNOUX 58230 DUN-LES-PLACES- Né(e) le 06/03/1944 à 58 GACOGNE	ZH			
E	1264	M MALVICHE/OLIVIER ANDRE	LE VIEUX DUN 58230 DUN-LES-PLACES- Né(e) le 12/02/1964 à 21 SAULIEU	ZH			
E	1265	M MELLET/DOMINIQUE |MBL4L3 - MME POU	42 BD DE CHARONNE 75020 PARIS- Né(e) le 10/06/1950 à 21 DIJON|MBL4L3 - 42 BD DE CHARONNE 75020 PARIS- Né(e) le 15/03/1953 à 75 PARIS 12	ZH			
E	1266	M MALVICHE/OLIVIER ANDRE	LE VIEUX DUN 58230 DUN-LES-PLACES- Né(e) le 12/02/1964 à 21 SAULIEU	ZH			
E	1268	M MALVICHE/OLIVIER ANDRE	LE VIEUX DUN 58230 DUN-LES-PLACES- Né(e) le 12/02/1964 à 21 SAULIEU	ZH			
E	1274	MME VOILLOT/ELIANE ROBERTE	8 RUE DES RONZIERES 69530 BRIGNAIS- Né(e) le 29/03/1940 à 58 LORMES	ZH			
E	1275	M MALVICHE/OLIVIER ANDRE	LE VIEUX DUN 58230 DUN-LES-PLACES- Né(e) le 12/02/1964 à 21 SAULIEU	ZH			
E	1283	M MALVICHE/OLIVIER ANDRE |MBMJ9C - MM	LE VIEUX DUN 58230 DUN-LES-PLACES- Né(e) le 12/02/1964 à 21 SAULIEU|MBMJ9C - LE VIEUX DUN 58230 DUN-LES-PLACES- Né(e) le 24/06/1965 à 89 AVALLON	ZH			
E	1284	M MALVICHE/OLIVIER ANDRE	LE VIEUX DUN 58230 DUN-LES-PLACES- Né(e) le 12/02/1964 à 21 SAULIEU	ZH			
E	1285	M VOILLOT/FERNAND ABEL	36 RUE PAUL LANGEVIN 38130 ECHIROLLES	ZH			

BRASSY							
Section	**Parcelle**	**Propriétaire**	**Adresse du propriétaire**	**ZH**	**ENS**	**N2000**	**RNR**
E	1286	M MALVICHE/OLIVIER ANDRE	LE VIEUX DUN 58230 DUN-LES-PLACES- Né(e) le 12/02/1964 à 21 SAULIEU	ZH			
E	1287	M MALVICHE/OLIVIER ANDRE	LE VIEUX DUN 58230 DUN-LES-PLACES- Né(e) le 12/02/1964 à 21 SAULIEU	ZH			
E	1288	M MALVICHE/OLIVIER ANDRE	LE VIEUX DUN 58230 DUN-LES-PLACES- Né(e) le 12/02/1964 à 21 SAULIEU	ZH			
E	1290	MME VOILLOT/ELIANE ROBERTE	8 RUE DES RONZIERES 69530 BRIGNAIS- Né(e) le 29/03/1940 à 58 LORMES	ZH			
E	1292	M MALVICHE/OLIVIER ANDRE	LE VIEUX DUN 58230 DUN-LES-PLACES- Né(e) le 12/02/1964 à 21 SAULIEU	ZH			
E	1309	MME TOLLIER/DOMINIQUE CATHERINE - Usu	3 RTE CHAUMECON 58140 ST-MARTIN-DU-PUY- Né(e) le 25/12/1964 à 75 PARIS 10|MBQN8K - PLAINEFAS 58140 ST-MARTIN-DU-PUY- Né(e) le 08/03/1985 à 93 SAINT-DENIS	ZH			
E	1310	M MALVICHE/OLIVIER ANDRE	LE VIEUX DUN 58230 DUN-LES-PLACES- Né(e) le 12/02/1964 à 21 SAULIEU	ZH			
E	1311	M MALVICHE/OLIVIER ANDRE	LE VIEUX DUN 58230 DUN-LES-PLACES- Né(e) le 12/02/1964 à 21 SAULIEU	ZH			
E	1315	MME TOLLIER/DOMINIQUE CATHERINE	3 RTE CHAUMECON 58140 ST-MARTIN-DU-PUY- Né(e) le 25/12/1964 à 75 PARIS 10	ZH			
E	1316	MME TOLLIER/DOMINIQUE CATHERINE	3 RTE CHAUMECON 58140 ST-MARTIN-DU-PUY- Né(e) le 25/12/1964 à 75 PARIS 10	ZH			
E	1317	M DUPONT/SEBASTIEN |MBR5DD - MME LEI	PLAINEFAS 58140 ST-MARTIN-DU-PUY- Né(e) le 08/03/1985 à 93 SAINT-DENIS|MBR5DD - PLAINEFAS 58140 ST-MARTIN-DU-PUY- Né(e) le 01/11/1988 à 77 FONTAINEBLEAU	ZH			
E	1318	MME TOLLIER/DOMINIQUE CATHERINE - Usu	3 RTE CHAUMECON 58140 ST-MARTIN-DU-PUY- Né(e) le 25/12/1964 à 75 PARIS 10|MBQN8K - PLAINEFAS 58140 ST-MARTIN-DU-PUY- Né(e) le 08/03/1985 à 93 SAINT-DENIS	ZH			
E	1319	MME TOLLIER/DOMINIQUE CATHERINE - Usu	3 RTE CHAUMECON 58140 ST-MARTIN-DU-PUY- Né(e) le 25/12/1964 à 75 PARIS 10|MBQN8K - PLAINEFAS 58140 ST-MARTIN-DU-PUY- Né(e) le 08/03/1985 à 93 SAINT-DENIS	ZH			
E	1320	MME TOLLIER/DOMINIQUE CATHERINE - Usu	3 RTE CHAUMECON 58140 ST-MARTIN-DU-PUY- Né(e) le 25/12/1964 à 75 PARIS 10|MBQN8K - PLAINEFAS 58140 ST-MARTIN-DU-PUY- Né(e) le 08/03/1985 à 93 SAINT-DENIS	ZH			
E	1321	MME TOLLIER/DOMINIQUE CATHERINE - Usu	3 RTE CHAUMECON 58140 ST-MARTIN-DU-PUY- Né(e) le 25/12/1964 à 75 PARIS 10|MBQN8K - PLAINEFAS 58140 ST-MARTIN-DU-PUY- Né(e) le 08/03/1985 à 93 SAINT-DENIS	ZH			
E	1323	MME TOLLIER/DOMINIQUE CATHERINE - Usu	3 RTE CHAUMECON 58140 ST-MARTIN-DU-PUY- Né(e) le 25/12/1964 à 75 PARIS 10|MBQN8K - PLAINEFAS 58140 ST-MARTIN-DU-PUY- Né(e) le 08/03/1985 à 93 SAINT-DENIS	ZH			
E	1324	M BULLIER/PIERRE LEON CHARLES - Usufruit	21 RTE DE VERDUN 21200 BEAUNE- Né(e) le 04/01/1950 à 21 LIERNAIS|MBTBHD - 56AAV DE LA SABLIERE 21200 BEAUNE- Né(e) le 18/05/1974 à 21 BEAUNE|MBJKCK - 21 RTE DE VERDUN 21200 BEAUNE- Né(e) le 07/09/1949 à 21 SAULIEU	ZH			
E	1325	M BULLIER/PIERRE LEON CHARLES - Usufruit	21 RTE DE VERDUN 21200 BEAUNE- Né(e) le 04/01/1950 à 21 LIERNAIS|MBTBHD - 56AAV DE LA SABLIERE 21200 BEAUNE- Né(e) le 18/05/1974 à 21 BEAUNE|MBJKCK - 21 RTE DE VERDUN 21200 BEAUNE- Né(e) le 07/09/1949 à 21 SAULIEU	ZH			
E	1326	MME TOLLIER/DOMINIQUE CATHERINE	3 RTE CHAUMECON 58140 ST-MARTIN-DU-PUY- Né(e) le 25/12/1964 à 75 PARIS 10	ZH			
E	1327	MME TOLLIER/DOMINIQUE CATHERINE	3 RTE CHAUMECON 58140 ST-MARTIN-DU-PUY- Né(e) le 25/12/1964 à 75 PARIS 10	ZH			

BRASSY							
Section	**Parcelle**	**Propriétaire**	**Adresse du propriétaire**	**ZH**	**ENS**	**N2000**	**RNR**
E	1329	M DUPONT/SEBASTIEN |MBR5DD - MME LEI	PLAINEFAS 58140 ST-MARTIN-DU-PUY- Né(e) le 08/03/1985 à 93 SAINT-DENIS|MBR5DD - PLAINEFAS 58140 ST-MARTIN-DU-PUY- Né(e) le 01/11/1988 à 77 FONTAINEBLEAU	ZH			
E	1330	MME TOLLIER/DOMINIQUE CATHERINE - Usu	3 RTE CHAUMECON 58140 ST-MARTIN-DU-PUY- Né(e) le 25/12/1964 à 75 PARIS 10|MBQN8K - PLAINEFAS 58140 ST-MARTIN-DU-PUY- Né(e) le 08/03/1985 à 93 SAINT-DENIS	ZH			
E	1331	M DUPONT/SEBASTIEN |MBR5DD - MME LEI	PLAINEFAS 58140 ST-MARTIN-DU-PUY- Né(e) le 08/03/1985 à 93 SAINT-DENIS|MBR5DD - PLAINEFAS 58140 ST-MARTIN-DU-PUY- Né(e) le 01/11/1988 à 77 FONTAINEBLEAU	ZH			
E	1332	MME TOLLIER/DOMINIQUE CATHERINE - Usu	3 RTE CHAUMECON 58140 ST-MARTIN-DU-PUY- Né(e) le 25/12/1964 à 75 PARIS 10|MBQN8K - PLAINEFAS 58140 ST-MARTIN-DU-PUY- Né(e) le 08/03/1985 à 93 SAINT-DENIS	ZH			
E	1333	M MEYER-OLRY/FAROUK	POLQUEMIGNON 58140 BRASSY- Né(e) le 29/01/1965 à 75 PARIS 13	ZH			
E	1334	MME TOLLIER/DOMINIQUE CATHERINE - Usu	3 RTE CHAUMECON 58140 ST-MARTIN-DU-PUY- Né(e) le 25/12/1964 à 75 PARIS 10|MBQN8K - PLAINEFAS 58140 ST-MARTIN-DU-PUY- Né(e) le 08/03/1985 à 93 SAINT-DENIS	ZH			
E	1335	MME TOLLIER/DOMINIQUE CATHERINE - Usu	3 RTE CHAUMECON 58140 ST-MARTIN-DU-PUY- Né(e) le 25/12/1964 à 75 PARIS 10|MBQN8K - PLAINEFAS 58140 ST-MARTIN-DU-PUY- Né(e) le 08/03/1985 à 93 SAINT-DENIS	ZH			
E	1337	M DUPONT/SEBASTIEN |MBR5DD - MME LEI	PLAINEFAS 58140 ST-MARTIN-DU-PUY- Né(e) le 08/03/1985 à 93 SAINT-DENIS|MBR5DD - PLAINEFAS 58140 ST-MARTIN-DU-PUY- Né(e) le 01/11/1988 à 77 FONTAINEBLEAU	ZH			
E	1338	M BAILLIEUX/MATHIAS	LES CONDEMAINES 58110 TINTURY- Né(e) le 08/04/1982 à 57 METZ	ZH			
E	1339	M BAILLIEUX/MATHIAS	LES CONDEMAINES 58110 TINTURY- Né(e) le 08/04/1982 à 57 METZ	ZH			
E	1340	M MALVICHE/OLIVIER ANDRE	LE VIEUX DUN 58230 DUN-LES-PLACES- Né(e) le 12/02/1964 à 21 SAULIEU	ZH			
E	1341	M DUPONT/SEBASTIEN |MBR5DD - MME LEI	PLAINEFAS 58140 ST-MARTIN-DU-PUY- Né(e) le 08/03/1985 à 93 SAINT-DENIS|MBR5DD - PLAINEFAS 58140 ST-MARTIN-DU-PUY- Né(e) le 01/11/1988 à 77 FONTAINEBLEAU	ZH			
E	1342	M MALVICHE/OLIVIER ANDRE	LE VIEUX DUN 58230 DUN-LES-PLACES- Né(e) le 12/02/1964 à 21 SAULIEU	ZH			
E	1343	M DUPONT/SEBASTIEN |MBR5DD - MME LEI	PLAINEFAS 58140 ST-MARTIN-DU-PUY- Né(e) le 08/03/1985 à 93 SAINT-DENIS|MBR5DD - PLAINEFAS 58140 ST-MARTIN-DU-PUY- Né(e) le 01/11/1988 à 77 FONTAINEBLEAU	ZH			
E	1351	M MASSET/ANTOINE JACQUES GERARD	6 RLE DE L'EGLISE 21460 MONTBERTHAULT- Né(e) le 27/02/1950 à 89 AVALLON	ZH			
E	1352	MME TOLLIER/DOMINIQUE CATHERINE - Usu	3 RTE CHAUMECON 58140 ST-MARTIN-DU-PUY- Né(e) le 25/12/1964 à 75 PARIS 10|MBQN8K - PLAINEFAS 58140 ST-MARTIN-DU-PUY- Né(e) le 08/03/1985 à 93 SAINT-DENIS	ZH			
E	1353	MME TOLLIER/DOMINIQUE CATHERINE - Usu	3 RTE CHAUMECON 58140 ST-MARTIN-DU-PUY- Né(e) le 25/12/1964 à 75 PARIS 10|MBQN8K - PLAINEFAS 58140 ST-MARTIN-DU-PUY- Né(e) le 08/03/1985 à 93 SAINT-DENIS	ZH			
E	1356	MME TOLLIER/DOMINIQUE CATHERINE - Usu	3 RTE CHAUMECON 58140 ST-MARTIN-DU-PUY- Né(e) le 25/12/1964 à 75 PARIS 10|MBQN8K - PLAINEFAS 58140 ST-MARTIN-DU-PUY- Né(e) le 08/03/1985 à 93 SAINT-DENIS	ZH			
E	1362	MME TOLLIER/DOMINIQUE CATHERINE - Usu	3 RTE CHAUMECON 58140 ST-MARTIN-DU-PUY- Né(e) le 25/12/1964 à 75 PARIS 10|MBQN8K - PLAINEFAS 58140 ST-MARTIN-DU-PUY- Né(e) le 08/03/1985 à 93 SAINT-DENIS	ZH			

BRASSY							
Section	**Parcelle**	**Propriétaire**	**Adresse du propriétaire**	**ZH**	**ENS**	**N2000**	**RNR**
E	1363	MME TOLLIER/DOMINIQUE CATHERINE - Usu	3 RTE CHAUMECON 58140 ST-MARTIN-DU-PUY- Né(e) le 25/12/1964 à 75 PARIS 10|MBQN8K - PLAINEFAS 58140 ST-MARTIN-DU-PUY- Né(e) le 08/03/1985 à 93 SAINT-DENIS	ZH			
E	1364	MME TOLLIER/DOMINIQUE CATHERINE - Usu	3 RTE CHAUMECON 58140 ST-MARTIN-DU-PUY- Né(e) le 25/12/1964 à 75 PARIS 10|MBQN8K - PLAINEFAS 58140 ST-MARTIN-DU-PUY- Né(e) le 08/03/1985 à 93 SAINT-DENIS	ZH			
E	1382	M PREVOTAT/ROBERT	MONTCHANSON 58800 MONTREUILLON- Né(e) le 02/03/1959 à 58 NEVERS	ZH			
E	1385	M PREVOTAT/ROBERT	MONTCHANSON 58800 MONTREUILLON- Né(e) le 02/03/1959 à 58 NEVERS	ZH			
E	1386	M MAURICE/ERIC ALAIN	CHAMP DES HATES 58140 BRASSY- Né(e) le 28/12/1961 à 58 LORMES	ZH			
E	1387	MME VOILLOT/ODETTE	78 RTE D AVALLON 58140 LORMES- Né(e) le 23/06/1922 à 58 BRASSY	ZH			
E	1390	M MALVICHE/OLIVIER ANDRE	LE VIEUX DUN 58230 DUN-LES-PLACES- Né(e) le 12/02/1964 à 21 SAULIEU	ZH			
E	1391	M MALVICHE/OLIVIER ANDRE	LE VIEUX DUN 58230 DUN-LES-PLACES- Né(e) le 12/02/1964 à 21 SAULIEU	ZH			
E	1401	ETAT MINISTERE DE L'AGRICULTURE |PBB	19 BD VICTOR HUGO 58000 NEVERS|PBB3KX - 19 BD VICTOR HUGO 58000 NEVERS	ZH			
E	1410	M MALVICHE/OLIVIER ANDRE	LE VIEUX DUN 58230 DUN-LES-PLACES- Né(e) le 12/02/1964 à 21 SAULIEU	ZH			
E	1412	M LABORDE/ALAIN FERNAND |MBTFPM - MM	LA VALLEE 58140 LORMES- Né(e) le 31/03/1953 à 58 BRASSY|MBTFPM - LA VALLEE 58140 LORMES- Né(e) le 02/11/1951 à 58 LORMES	ZH			
E	1413	M VOILLOT/JEAN CLAUDE |MBL3JW - MME F	LE VIEUX DUN 58230 DUN-LES-PLACES- Né(e) le 19/09/1938 à 75 PARIS 14|MBL3JW - BORNOUX 58230 DUN-LES-PLACES- Né(e) le 06/03/1944 à 58 GACOGNE	ZH			
E	1417	M PARAGE/CHRISTOPHE YVAN	POLQUEMIGNON 58140 BRASSY- Né(e) le 06/12/1965 à 17 LA ROCHELLE	ZH			
E	1418	GROUPEMENT FONCIER RURAL DU MOULIN	LE BOURG 58140 BRASSY	ZH			
E	1419	GROUPEMENT FONCIER RURAL DU MOULIN	LE BOURG 58140 BRASSY	ZH			
E	1420	GROUPEMENT FONCIER RURAL DU MOULIN	LE BOURG 58140 BRASSY	ZH			
E	1422	M PARAGE/CHRISTOPHE YVAN	POLQUEMIGNON 58140 BRASSY- Né(e) le 06/12/1965 à 17 LA ROCHELLE	ZH			
E	1437	MME DEMARLY/BERNADETTE MARIE-ROSE	8 PL DE LA REPUBLIQUE 56000 VANNES- Né(e) le 08/01/1940 à 60 LANEUVILLEROY	ZH			
E	1440	MME TOLLIER/DOMINIQUE CATHERINE - Usu	3 RTE CHAUMECON 58140 ST-MARTIN-DU-PUY- Né(e) le 25/12/1964 à 75 PARIS 10|MBQN8K - PLAINEFAS 58140 ST-MARTIN-DU-PUY- Né(e) le 08/03/1985 à 93 SAINT-DENIS	ZH			
E	1441	M BACHOT/JEAN PIERRE EMILE |MBMMFR -	26 RUE DESNOUETTES 75015 PARIS- Né(e) le 21/05/1927 à 75 PARIS 16|MBMMFR - 26 RUE DESNOUETTES 75015 PARIS- Né(e) le 07/12/1951 à 38 GRENOBLE|MBTN8M - 26 RUE DESNOUETTES 75015 PARIS- Né(e) le 17/10/1957 à 75 NEUILLY-SUR-SEINE|MBTN8N - 9 RUE	ZH			
E	1446	M BULLIER/PIERRE LEON CHARLES - Usufruit	21 RTE DE VERDUN 21200 BEAUNE- Né(e) le 04/01/1950 à 21 LIERNAIS|MBTBHD - 56AAV DE LA SABLIERE 21200 BEAUNE- Né(e) le 18/05/1974 à 21 BEAUNE|MBJKCK - 21 RTE DE VERDUN 21200 BEAUNE- Né(e) le 07/09/1949 à 21 SAULIEU	ZH			
E	1448	ETAT MINISTERE DE L'AGRICULTURE |PBB	19 BD VICTOR HUGO 58000 NEVERS|PBB3KX - 19 BD VICTOR HUGO 58000 NEVERS	ZH			
E	1450	ETAT MINISTERE DE L'AGRICULTURE |PBB	19 BD VICTOR HUGO 58000 NEVERS|PBB3KX - 19 BD VICTOR HUGO 58000 NEVERS	ZH			
E	1457	M MALVICHE/OLIVIER ANDRE	LE VIEUX DUN 58230 DUN-LES-PLACES- Né(e) le 12/02/1964 à 21 SAULIEU	ZH			
E	1458	M VOILLOT/ROBERT ALFRED	POLQUEMIGNON 58140 BRASSY- Né(e) le 19/09/1909 à 58 BRASSY	ZH			
E	1459	M GARNIER/DESIRE	MAZINIEN 58140 MARIGNY-L EGLISE	ZH			

BRASSY							
Section	**Parcelle**	**Propriétaire**	**Adresse du propriétaire**	**ZH**	**ENS**	**N2000**	**RNR**
E	1460	M GARNIER/DESIRE	MAZINIEN 58140 MARIGNY-L EGLISE	ZH			
E	1461	M VOILLOT/ROBERT ALFRED	POLQUEMIGNON 58140 BRASSY- Né(e) le 19/09/1909 à 58 BRASSY	ZH			
E	1462	M AUGUEUX/CAMILLE JEAN PIERRE - Usufrui	L HUIS DU BOUT 58140 BRASSY- Né(e) le 15/04/1930 à 58 DUN-LES-PLACES|MBKM73 - L HUY CARRE 58140 BRASSY- Né(e) le 06/06/1955 à 58 BRASSY	ZH			
E	1463	M COPIN/CLAUDE PIERRE CHARLEMAGNE E	LA COUPE 58140 BRASSY- Né(e) le 01/09/1944 à 59 ABSCON|MBM54C - LA COUPE 58140 BRASSY- Né(e) le 08/08/1936 à 75 PARIS 15E ARRONDISSEMENT	ZH			
E	1465	M GARLOT/MICHEL GEORGES PIERRE	BONNETRE 58140 BRASSY- Né(e) le 09/09/1952 à 58 BRASSY	ZH			
E	1480	M MALVICHE/OLIVIER ANDRE |MBMJ9C - MM	LE VIEUX DUN 58230 DUN-LES-PLACES- Né(e) le 12/02/1964 à 21 SAULIEU|MBMJ9C - LE VIEUX DUN 58230 DUN-LES-PLACES- Né(e) le 24/06/1965 à 89 AVALLON	ZH			
E	1481	SYNDICAT INTERCOMMUNAL D ELECTRIFIC	12 AV DU GEN DE GAULLE 58020 NEVERS CEDEX	ZH			
E	1513	M DELAVAULT/BERNARD ETIENNE	BONNETRE 58140 BRASSY- Né(e) le 13/03/1944 à 58 BRASSY	ZH			
E	1514	COMMUNE DE BRASSY	MAIRIE 58140 BRASSY	ZH			
E	1517	M BULLIER/PIERRE LEON CHARLES - Usufruit	21 RTE DE VERDUN 21200 BEAUNE- Né(e) le 04/01/1950 à 21 LIERNAIS|MBTBHD - 56AAV DE LA SABLIERE 21200 BEAUNE- Né(e) le 18/05/1974 à 21 BEAUNE|MBJKCK - 21 RTE DE VERDUN 21200 BEAUNE- Né(e) le 07/09/1949 à 21 SAULIEU	ZH			
E	1527	MME MELEUX/FRANCOISE BERTHE |MBTMW	159 RUE CHAMPIONNET 75018 PARIS- Né(e) le 09/10/1946 à 75 NEUILLY-SUR-SEINE|MBTMWR - 159 RUE CHAMPIONNET 75018 PARIS- Né(e) le 25/07/1942 à 63 CLERMONT FERRAND	ZH			
E	1528	MME VOILLOT/ODETTE	78 RTE D AVALLON 58140 LORMES- Né(e) le 23/06/1922 à 58 BRASSY	ZH			
E	1540	COMMUNE DE BRASSY	MAIRIE 58140 BRASSY	ZH			
E	1542	COMMUNE DE BRASSY	MAIRIE 58140 BRASSY	ZH			
E	1545	MME ROUSSEAU/ODILE YVETTE MARIE - Usu	2 CHEMDU CARBAREAU 89450 FOISSY LES VEZELAY- Né(e) le 06/12/1940 à 58 LORMES|MBSRTQ - 2 RUE DE RONCENAY 89230 PONTIGNY- Né(e) le 24/09/1968 à 89 AVALLON	ZH			
E	1546	COMMUNE DE BRASSY	MAIRIE 58140 BRASSY	ZH			
E	1547	COMMUNE DE BRASSY	MAIRIE 58140 BRASSY	ZH			
E	1548	GROUPEMENT FONCIER RURAL DU MOULIN	LE BOURG 58140 BRASSY	ZH			
E	1549	COMMUNE DE BRASSY	MAIRIE 58140 BRASSY	ZH			
E	1553	M VENIARD/MICHEL |MBTN9H - M VENIARD/	48 ESP LEON GROSSE 73100 AIX LES BAINS- Né(e) le 23/10/1946 à 78 MONTFERMEIL|MBTN9H - HAUTEVILLE 73550 LES ALLUES- Né(e) le 29/07/1943 à 78 FOSSES	ZH			
E	1558	MME THIEBAUT/SANDRINE MURIELLE CLAIR	126 RUE DU FBG ST MARTIN 75010 PARIS- Né(e) le 13/12/1968 à 75 PARIS 12|MBQRWC - 35 RUE GABRIELLE 94220 CHARENTON LE PONT- Né(e) le 26/12/1965 à 75 CHARENTON-LE-PONT	ZH			
E	1570	M MAURICE/ERIC ALAIN	CHAMP DES HATES 58140 BRASSY- Né(e) le 28/12/1961 à 58 LORMES	ZH			
E	1571	MME VOILLOT/SUZANNE	LE BOURG 58430 ARLEUF- Né(e) le 07/08/1933 à 75 PARIS 15	ZH			
E	1579	M OUABDESSELAM/KARIM	9 PARCDES CHAUMES 89200 AVALLON- Né(e) le 26/02/1969 à 75 PARIS 04	ZH			
E	1580	M ROS/YOANN JEAN FRANCOIS |MBSRBG -	MOULIN DE SAVAUT 58230 OUROUX EN MORVAN- Né(e) le 10/06/1972 à 10 TROYES|MBSRBG - MOULIN DE SAVAUT 58230 OUROUX EN MORVAN- Né(e) le 16/06/1972 à 99 SUISSE	ZH			

BRASSY							
Section	**Parcelle**	**Propriétaire**	**Adresse du propriétaire**	**ZH**	**ENS**	**N2000**	**RNR**
E	1582	MME BARREAU/MARIE THERESE ANNICK	64 RUE EMILE ZOLA 94800 VILLEJUIF- Né(e) le 28/04/1943 à 58 BRINON SUR BEUVRON	ZH			
E	1600	M BLOCH/ETIENNE GUSTAVE	37 RUE PAUL COUDERC 92330 SCEAUX- Né(e) le 30/12/1938 à 75 PARIS 16	ZH			
E	1603	M MAURICE/ERIC ALAIN	CHAMP DES HATES 58140 BRASSY- Né(e) le 28/12/1961 à 58 LORMES	ZH			
E	1604	M MAURICE/ERIC ALAIN	CHAMP DES HATES 58140 BRASSY- Né(e) le 28/12/1961 à 58 LORMES	ZH			
E	1612	MME ROBLIN/MARIE LOUISE GINETTE - Usufr	16 RUE DU MARCHE 89200 AVALLON- Né(e) le 22/10/1929 à 89 AUXERRE|MBM86S - 100 AV DU PDT POMPIDOU 92500 RUEIL MALMAISON- Né(e) le 17/05/1969 à 89 AVALLON	ZH			
E	1641	MME COLLOWALD/FREDERIQUE MARTINE	100 AV DU PDT POMPIDOU 92500 RUEIL MALMAISON- Né(e) le 17/05/1969 à 89 AVALLON	ZH			
E	1642	MME COLLOWALD/FREDERIQUE MARTINE	100 AV DU PDT POMPIDOU 92500 RUEIL MALMAISON- Né(e) le 17/05/1969 à 89 AVALLON	ZH			
E	1643	MME ROBLIN/MARIE LOUISE GINETTE - Usufr	16 RUE DU MARCHE 89200 AVALLON- Né(e) le 22/10/1929 à 89 AUXERRE|MBM86S - 100 AV DU PDT POMPIDOU 92500 RUEIL MALMAISON- Né(e) le 17/05/1969 à 89 AVALLON	ZH			
E	1671	ELECTRICITE DE FRANCE |PBB5SM - EDF	22 AV DE WAGRAM 75008 PARIS|PBB5SM - 177 RUE GARIBALDI 69399 LYON CEDEX 03	ZH			
E	1684	M GARLOT/MICHEL GEORGES PIERRE |MBL	BONNETRE 58140 BRASSY- Né(e) le 09/09/1952 à 58 BRASSY|MBLWT8 - BONNETRE 58140 BRASSY- Né(e) le 16/07/1955 à 89 AVALLON	ZH			
E	1692	COMMUNE DE BRASSY	MAIRIE 58140 BRASSY	ZH			
E	1693	M GARLOT/MICHEL GEORGES PIERRE	BONNETRE 58140 BRASSY- Né(e) le 09/09/1952 à 58 BRASSY	ZH			
E	1694	COMMUNE DE BRASSY	MAIRIE 58140 BRASSY	ZH			
E	1695	COMMUNE DE BRASSY	MAIRIE 58140 BRASSY	ZH			
E	1696	MME ANATOLE/JACQUELINE MARIE	BONNETRE 58140 BRASSY- Né(e) le 01/04/1924 à 75 PARIS 15	ZH			
E	1697	COMMUNAUTE COMMUNES PORTES DU MO	1 PL FRANCOIS MITTERRAND 58140 LORMES	ZH			
E	1698	COMMUNE DE BRASSY HABITANTS DU VILL	MAIRIE 58140 BRASSY	ZH			
E	1700	COMMUNE DE BRASSY HABITANTS DU VILL	MAIRIE 58140 BRASSY	ZH			
E	1709	COMMUNAUTE COMMUNES PORTES DU MO	1 PL FRANCOIS MITTERRAND 58140 LORMES	ZH			
E	1710	MME PORTEJOIE/SYLVIE CAROLE NADINE -	LE CHAMP DU PONT 58140 BRASSY- Né(e) le 06/02/1964 à 60 NOYON|MBM46S - LE MONT 58140 BRASSY- Né(e) le 26/07/1985 à 21 SAULIEU|MBM46T - LES VENDUES 58140 BRASSY- Né(e) le 23/09/1987 à 21 SAULIEU	ZH			
E	1715	M JEANSON/LUDOVIC BERNARD |MBMK49 -	1 RUE DU MARTRAY 77220 TOURNAN-EN-BRIE- Né(e) le 12/02/1979 à 94 CHAMPIGNY-SUR-MARNE|MBMK49 - 45 RUE MARC SANGNIER 45400 FLEURY LES AUBRAIS- Né(e) le 24/02/1984 à 94 CHAMPIGNY-SUR-MARNE|MBMK5B - 44 AV DU GENERAL DE GAULLE 94170 LE PERREUX S	ZH			
E	1728	M DELAVAULT/BERNARD ETIENNE	BONNETRE 58140 BRASSY- Né(e) le 13/03/1944 à 58 BRASSY	ZH			
E	1729	M CIRICHELLI/JACQUES RENE ROBERT	VAUSSEGROIS 58140 BRASSY- Né(e) le 28/10/1947 à 75 VINCENNES	ZH			
E	1734	MME COLLOWALD/FREDERIQUE MARTINE	100 AV DU PDT POMPIDOU 92500 RUEIL MALMAISON- Né(e) le 17/05/1969 à 89 AVALLON	ZH			
E	1735	ELECTRICITE DE FRANCE |PBB5SM - EDF	22 AV DE WAGRAM 75008 PARIS|PBB5SM - 177 RUE GARIBALDI 69399 LYON CEDEX 03	ZH			
E	1736	M DAUVISSAT/GUY RENE	5 ALL DES PRES 21380 SAUSSY- Né(e) le 17/11/1951 à 06 NICE	ZH			
E	1737	M MEYER-OLRY/FAROUK	POLQUEMIGNON 58140 BRASSY- Né(e) le 29/01/1965 à 75 PARIS 13	ZH			
E	1738	M DAUVISSAT/GUY RENE	5 ALL DES PRES 21380 SAUSSY- Né(e) le 17/11/1951 à 06 NICE	ZH			
E	1739	M MEYER-OLRY/FAROUK	POLQUEMIGNON 58140 BRASSY- Né(e) le 29/01/1965 à 75 PARIS 13	ZH			

MONTSAUCHE-LES-SETTONS									
Section	**Parcelle**	**Propriétaire**	**Adresse du propriétaire**	**ZH**	**ENS**	**N2000**	**RNR**	**SC**	**SI**
A	1	M SELLIER/ROBIN ROGER ANDRE	30 IMP DU BOEUF COURONNE 78550 BAZAINVILLE- Né(e) le 22/06/1992 à 92 CHATENAY-MALABRY	ZH					
A	2	M SELLIER/ROBIN ROGER ANDRE	30 IMP DU BOEUF COURONNE 78550 BAZAINVILLE- Né(e) le 22/06/1992 à 92 CHATENAY-MALABRY	ZH					
A	3	M BERTOUX/JEAN-RENE	RHUERE 58140 GACOGNE- Né(e) le 12/09/1960 à 21 SAULIEU	ZH					
A	5	M BERTOUX/ANDRE PIERRE	LE MATRAT 58230 GOULOUX- Né(e) le 25/03/1956 à 21 SAULIEU	ZH					
A	11	M BERTOUX/ANDRE PIERRE	LE MATRAT 58230 GOULOUX- Né(e) le 25/03/1956 à 21 SAULIEU	ZH					
A	13	MME THIBAULT/DENISE JANINE	MONTGIRAULT 58230 MONTSAUCHE LES SETTONS- Né(e) le 11/05/1946 à 58 MONTSAUCHE LES SETTONS	ZH					
A	24	MME THIBAULT/DENISE JANINE	MONTGIRAULT 58230 MONTSAUCHE LES SETTONS- Né(e) le 11/05/1946 à 58 MONTSAUCHE LES SETTONS	ZH					
A	25	M BERTOUX/JEAN-RENE	RHUERE 58140 GACOGNE- Né(e) le 12/09/1960 à 21 SAULIEU	ZH					
A	26	M BERTOUX/JEAN-RENE	RHUERE 58140 GACOGNE- Né(e) le 12/09/1960 à 21 SAULIEU	ZH					
A	27	M GAUCHON/MICHEL MARCEL	9 RUE DE FAULQUIERES 58300 DECIZE- Né(e) le 26/07/1965 à 58 DECIZE	ZH					
A	28	M BERTOUX/JEAN-RENE	RHUERE 58140 GACOGNE- Né(e) le 12/09/1960 à 21 SAULIEU	ZH					
A	29	MME THIBAULT/GINETTE JACQUELINE	7 RUE COURBE 71400 AUXY- Né(e) le 17/09/1944 à 58 MONTSAUCHE LES SETTONS	ZH					
A	47	SECTION DE MONTGIRAULT	LE BOURG 58230 MONTSAUCHE LES SETTONS	ZH					
A	48	SECTION DE MONTGIRAULT	LE BOURG 58230 MONTSAUCHE LES SETTONS	ZH					
A	55	MME GERARD/MARIE HELENE PAULETTE	JARNOY 58230 ALLIGNY-EN-MORVAN- Né(e) le 11/05/1954 à 21 SAULIEU	ZH				SC	
A	67	M LECORNU/FRANCK MICHEL	LE CHENE ROCROY 58230 GOULOUX- Né(e) le 08/08/1963 à 75 PARIS 18	ZH					
A	69	MME THIBAULT/GINETTE JACQUELINE	7 RUE COURBE 71400 AUXY- Né(e) le 17/09/1944 à 58 MONTSAUCHE LES SETTONS	ZH					
A	70	M GERARD/JEAN-PAUL HENRI	PENSIERE 58230 ALLIGNY-EN-MORVAN- Né(e) le 03/07/1957 à 21 SAULIEU	ZH					
A	83	MME GERARD/MARIE HELENE PAULETTE	JARNOY 58230 ALLIGNY-EN-MORVAN- Né(e) le 11/05/1954 à 21 SAULIEU	ZH					
A	84	MME GERARD/MARIE HELENE PAULETTE	JARNOY 58230 ALLIGNY-EN-MORVAN- Né(e) le 11/05/1954 à 21 SAULIEU	ZH					
A	90	M BERTOUX/JEAN-RENE	RHUERE 58140 GACOGNE- Né(e) le 12/09/1960 à 21 SAULIEU	ZH					
A	91	M BERTOUX/JEAN-RENE	RHUERE 58140 GACOGNE- Né(e) le 12/09/1960 à 21 SAULIEU	ZH					
A	92	MME THIBAULT/DENISE JANINE	MONTGIRAULT 58230 MONTSAUCHE LES SETTONS- Né(e) le 11/05/1946 à 58 MONTSAUCHE LES SETTONS	ZH					
A	93	MME THIBAULT/DENISE JANINE	MONTGIRAULT 58230 MONTSAUCHE LES SETTONS- Né(e) le 11/05/1946 à 58 MONTSAUCHE LES SETTONS	ZH					
A	101	MME THIBAULT/DENISE JANINE	MONTGIRAULT 58230 MONTSAUCHE LES SETTONS- Né(e) le 11/05/1946 à 58 MONTSAUCHE LES SETTONS	ZH					
A	102	MME THIBAULT/DENISE JANINE	MONTGIRAULT 58230 MONTSAUCHE LES SETTONS- Né(e) le 11/05/1946 à 58 MONTSAUCHE LES SETTONS	ZH					
A	103	MME GERARD/MARIE HELENE PAULETTE	JARNOY 58230 ALLIGNY-EN-MORVAN- Né(e) le 11/05/1954 à 21 SAULIEU	ZH					
A	104	MME GERARD/MARIE HELENE PAULETTE	JARNOY 58230 ALLIGNY-EN-MORVAN- Né(e) le 11/05/1954 à 21 SAULIEU	ZH					
A	128	M JANIN/JEAN-LOUIS PAUL	5 IMP JOSEPH CHASSIGNEUX 38470 VINAY- Né(e) le 30/04/1962 à 38 LA TRONCHE	ZH					
A	131	MME SCHAFFGOTSCH/ANGELA	NATALOUP 58230 MONTSAUCHE LES SETTONS- Né(e) le 03/09/1964 à 99 ALLEMAGNE	ZH					
A	134	M GAUCHON/MICHEL MARCEL	9 RUE DE FAULQUIERES 58300 DECIZE- Né(e) le 26/07/1965 à 58 DECIZE	ZH					
A	135	M ANDRE/CHRISTIAN JEAN-PIERRE	NATALOUP 58230 MONTSAUCHE LES SETTONS- Né(e) le 21/10/1950 à 21 SAULIEU	ZH					
A	136	M ANDRE/CHRISTIAN JEAN-PIERRE	NATALOUP 58230 MONTSAUCHE LES SETTONS- Né(e) le 21/10/1950 à 21 SAULIEU	ZH					
A	137	M ANDRE/CHRISTIAN JEAN-PIERRE	NATALOUP 58230 MONTSAUCHE LES SETTONS- Né(e) le 21/10/1950 à 21 SAULIEU	ZH					

MONTSAUCHE-LES-SETTONS									
Section	**Parcelle**	**Propriétaire**	**Adresse du propriétaire**	**ZH**	**ENS**	**N2000**	**RNR**	**SC**	**SI**
A	138	M ANDRE/CHRISTIAN JEAN-PIERRE |MBJHL	NATALOUP 58230 MONTSAUCHE LES SETTONS- Né(e) le 21/10/1950 à 21 SAULIEU|MBJHLB - NATALOUP 58230 MONTSAUCHE LES SETTONS- Né(e) le 14/05/1949 à 58 OUROUX EN MORVAN	ZH					
A	151	M LEGRAIN/BERNARD ANDRE |MBJW42 - M	LE BOURG 58230 MONTSAUCHE LES SETTONS- Né(e) le 30/07/1954 à 21 SAULIEU|MBJW42 - LE BOURG 58230 MONTSAUCHE LES SETTONS- Né(e) le 24/11/1959 à 78 VILLENEUVE ST GEORGES	ZH					
A	152	M LEGRAIN/BERNARD ANDRE |MBJW42 - M	LE BOURG 58230 MONTSAUCHE LES SETTONS- Né(e) le 30/07/1954 à 21 SAULIEU|MBJW42 - LE BOURG 58230 MONTSAUCHE LES SETTONS- Né(e) le 24/11/1959 à 78 VILLENEUVE ST GEORGES	ZH					
A	156	M LEGRAIN/BERNARD ANDRE |MBJW42 - M	LE BOURG 58230 MONTSAUCHE LES SETTONS- Né(e) le 30/07/1954 à 21 SAULIEU|MBJW42 - LE BOURG 58230 MONTSAUCHE LES SETTONS- Né(e) le 24/11/1959 à 78 VILLENEUVE ST GEORGES	ZH					
A	157	M ANDRE/CHRISTIAN JEAN-PIERRE |MBJHL	NATALOUP 58230 MONTSAUCHE LES SETTONS- Né(e) le 21/10/1950 à 21 SAULIEU|MBJHLB - NATALOUP 58230 MONTSAUCHE LES SETTONS- Né(e) le 14/05/1949 à 58 OUROUX EN MORVAN	ZH					
A	158	M GAUCHON/MICHEL MARCEL	9 RUE DE FAULQUIERES 58300 DECIZE- Né(e) le 26/07/1965 à 58 DECIZE	ZH					
A	159	M ANDRE/CHRISTIAN JEAN-PIERRE |MBJHL	NATALOUP 58230 MONTSAUCHE LES SETTONS- Né(e) le 21/10/1950 à 21 SAULIEU|MBJHLB - NATALOUP 58230 MONTSAUCHE LES SETTONS- Né(e) le 14/05/1949 à 58 OUROUX EN MORVAN	ZH					
A	160	M ANDRE/CHRISTIAN JEAN-PIERRE |MBJHL	NATALOUP 58230 MONTSAUCHE LES SETTONS- Né(e) le 21/10/1950 à 21 SAULIEU|MBJHLB - NATALOUP 58230 MONTSAUCHE LES SETTONS- Né(e) le 14/05/1949 à 58 OUROUX EN MORVAN	ZH					
A	161	MME SCHAFFGOTSCH/ANGELA	NATALOUP 58230 MONTSAUCHE LES SETTONS- Né(e) le 03/09/1964 à 99 ALLEMAGNE	ZH					
A	162	MME SCHAFFGOTSCH/ANGELA	NATALOUP 58230 MONTSAUCHE LES SETTONS- Né(e) le 03/09/1964 à 99 ALLEMAGNE	ZH					
A	164	M ANDRE/CHRISTIAN JEAN-PIERRE	NATALOUP 58230 MONTSAUCHE LES SETTONS- Né(e) le 21/10/1950 à 21 SAULIEU	ZH					
A	165	M JOLY/PHILIPPE PIERRE JEAN DESIRE |ME	2 RUE TURGOT 21000 DIJON- Né(e) le 13/03/1953 à 71 LA CHAPELLE ST SAUVEUR|MBKJKX - 2 RUE TURGOT 21000 DIJON- Né(e) le 22/03/1952 à 71 AUTUN	ZH					
A	192	M BONORON/BERNARD ALPHONSE LOUIS |	21390 NAN-SOUS-THIL- Né(e) le 12/11/1943 à 21 SEMUR-EN-AUXOIS|MBSZLS - 4 AV CITRONNIERS980 MONTE CARLO 98000 MONACO- Né(e) le 15/11/1947 à 89 AVALLON	ZH					
A	193	M LAPOUSSIERE/DANIEL	LE MATRE 58140 BRASSY- Né(e) le 08/08/1955 à 58 BRASSY	ZH					
A	194	MME LAPOUSSIERE/LUCETTE JOSETTE	6 ALL GASTON ROUPNEL 21240 TALANT- Né(e) le 02/05/1946 à 58 BRASSY	ZH					
A	195	MME BARBOUTY/JACQUELINE	BONIN 58230 MONTSAUCHE LES SETTONS- Né(e) le 05/09/1926 à 75 PARIS 06	ZH					
A	196	MME BARBOUTY/JACQUELINE	BONIN 58230 MONTSAUCHE LES SETTONS- Né(e) le 05/09/1926 à 75 PARIS 06	ZH					
A	197	MME POILLOT/NATHALIE MARTINE |MBKNK	BONIN 58230 MONTSAUCHE LES SETTONS- Né(e) le 25/03/1971 à 58 LORMES|MBKNKJ - LES QUATRE MAISONS 21530 LA ROCHE-EN-BRENIL- Né(e) le 10/04/1967 à 89 AVALLON	ZH					
A	198	MORVAN CHAMPAGNE	BONIN 58230 MONTSAUCHE LES SETTONS	ZH					
A	199	M LEVASSEUR/LUCIEN	58240 CHANTENAY-ST-IMBERT	ZH					
A	200	MORVAN CHAMPAGNE	BONIN 58230 MONTSAUCHE LES SETTONS	ZH					
A	201	M IMADACHE/ABDELMALEK |MBTRX4 - MME	12 RUE HOUDART 75020 PARIS- Né(e) le 17/11/1963 à 75 SAINT-OUEN|MBTRX4 - 12 RUE HOUDART 75020 PARIS- Né(e) le 22/01/1953 à 75 PARIS 11	ZH					
A	202	MORVAN CHAMPAGNE	BONIN 58230 MONTSAUCHE LES SETTONS	ZH					
A	203	MME BLANDIN/DANIELLE MARCELLE	58230 DUN-LES-PLACES- Né(e) le 03/10/1943 à 58 DUN-LES-PLACES	ZH					

MONTSAUCHE-LES-SETTONS									
Section	**Parcelle**	**Propriétaire**	**Adresse du propriétaire**	**ZH**	**ENS**	**N2000**	**RNR**	**SC**	**SI**
A	217	M METMAN/GUILLAUME PIERRE	88 AV DU GEN DE GAULLE 94160 SAINT MANDE- Né(e) le 03/10/1974 à 37 TOURS	ZH					
A	218	GROUPEMENT FORESTIER LMT	18 RUE MONTEBELLO 78000 VERSAILLES	ZH					
A	220	MME FRANCOIS/ODETTE ELISABETH - Usufru	16 RUE FRANC-NOHAIN 75013 PARIS- Né(e) le 19/11/1935 à 55 ETAIN|MBSMJM - 14 RUE DU MOULIN FIDEL 92350 LE PLESSIS ROBINSON- Né(e) le 24/06/1955 à 75 PARIS 17|MBSMJN - 16 RUE DE LA GARENNE 91360 VILLEMOISSON-S-ORGE- Né(e) le 14/08/1956 à 75	ZH					
A	221	MME FRANCOIS/ODETTE ELISABETH - Usufru	16 RUE FRANC-NOHAIN 75013 PARIS- Né(e) le 19/11/1935 à 55 ETAIN|MBSMJM - 14 RUE DU MOULIN FIDEL 92350 LE PLESSIS ROBINSON- Né(e) le 24/06/1955 à 75 PARIS 17|MBSMJN - 16 RUE DE LA GARENNE 91360 VILLEMOISSON-S-ORGE- Né(e) le 14/08/1956 à 75	ZH					
A	222	M CHAVENTON/BERNARD CHRISTIAN	LE PARC 58230 DUN-LES-PLACES- Né(e) le 08/01/1947 à 21 SAULIEU	ZH					
A	223	M CHAVENTON/BERNARD CHRISTIAN	LE PARC 58230 DUN-LES-PLACES- Né(e) le 08/01/1947 à 21 SAULIEU	ZH					
A	224	M CHAVENTON/BERNARD CHRISTIAN	LE PARC 58230 DUN-LES-PLACES- Né(e) le 08/01/1947 à 21 SAULIEU	ZH					
A	225	M GIRARD/JEAN-PIERRE |MBJQK6 - MME LC	LE BOURG 58230 MONTSAUCHE LES SETTONS- Né(e) le 05/09/1947 à 58 MONTSAUCHE LES SETTONS|MBJQK6 - LE BOURG 58230 MONTSAUCHE LES SETTONS- Né(e) le 06/09/1947 à 99 ESPAGNE	ZH					
A	226	MME GRANGER/REGINE ANNICK - Usufruitier	COURBOIN 58230 OUROUX EN MORVAN- Né(e) le 11/12/1970 à 58 LORMES|MBKWQB - BONIN 58140 BRASSY- Né(e) le 13/05/2000 à 89 AVALLON|MBKWQC - BONIN 58140 BRASSY- Né(e) le 10/05/2004 à 21 SEMUR-EN-AUXOIS	ZH					
A	227	MME GRANGER/REGINE ANNICK - Usufruitier	COURBOIN 58230 OUROUX EN MORVAN- Né(e) le 11/12/1970 à 58 LORMES|MBKWQB - BONIN 58140 BRASSY- Né(e) le 13/05/2000 à 89 AVALLON|MBKWQC - BONIN 58140 BRASSY- Né(e) le 10/05/2004 à 21 SEMUR-EN-AUXOIS	ZH					
A	228	MME FRANCOIS/ODETTE ELISABETH - Usufru	16 RUE FRANC-NOHAIN 75013 PARIS- Né(e) le 19/11/1935 à 55 ETAIN|MBSMJM - 14 RUE DU MOULIN FIDEL 92350 LE PLESSIS ROBINSON- Né(e) le 24/06/1955 à 75 PARIS 17|MBSMJN - 16 RUE DE LA GARENNE 91360 VILLEMOISSON-S-ORGE- Né(e) le 14/08/1956 à 75	ZH					
A	229	MME GRANGER/REGINE ANNICK - Usufruitier	COURBOIN 58230 OUROUX EN MORVAN- Né(e) le 11/12/1970 à 58 LORMES|MBKWQB - BONIN 58140 BRASSY- Né(e) le 13/05/2000 à 89 AVALLON|MBKWQC - BONIN 58140 BRASSY- Né(e) le 10/05/2004 à 21 SEMUR-EN-AUXOIS	ZH					
A	230	MME CHAUMIEN/JEANNINE |MBH2GQ - M CH	BONIN 58230 MONTSAUCHE LES SETTONS- Né(e) le 24/03/1930 à 58 MONTSAUCHE LES SETTONS|MBH2GQ - BONIN 58230 MONTSAUCHE LES SETTONS- Né(e) le 20/04/1927 à 58 MONTSAUCHE LES SETTONS|MBMVTB - 6 RUE DEVIEUR ROBELIN 58000 NEVERS- Né(e) le 25/10/194	ZH					
A	231	DES ALLIERES	BP 100 58190 DIROL	ZH					
A	232	MME CHARRETIER/CLAUDETTE JEANNINE	BORNOUX 58230 DUN-LES-PLACES- Né(e) le 14/12/1933 à 58 MONTSAUCHE LES SETTONS	ZH					
A	233	MME CHAUMIEN/JEANNINE |MBH2GQ - M CH	BONIN 58230 MONTSAUCHE LES SETTONS- Né(e) le 24/03/1930 à 58 MONTSAUCHE LES SETTONS|MBH2GQ - BONIN 58230 MONTSAUCHE LES SETTONS- Né(e) le 20/04/1927 à 58 MONTSAUCHE LES SETTONS|MBMVTB - 6 RUE DEVIEUR ROBELIN 58000 NEVERS- Né(e) le 25/10/194	ZH					
A	234	M SEGUIN/YVES MARCEL	HAMEAU DE ROMENEAU 21530 LA ROCHE-EN-BRENIL- Né(e) le 20/07/1966 à 21 SAULIEU	ZH					

MONTSAUCHE-LES-SETTONS									
Section	**Parcelle**	**Propriétaire**	**Adresse du propriétaire**	**ZH**	**ENS**	**N2000**	**RNR**	**SC**	**SI**
A	235	MME GRANGER/REGINE ANNICK - Usufruitier	COURBOIN 58230 OUROUX EN MORVAN- Né(e) le 11/12/1970 à 58 LORMES|MBKWQB - BONIN 58140 BRASSY- Né(e) le 13/05/2000 à 89 AVALLON|MBKWQC - BONIN 58140 BRASSY- Né(e) le 10/05/2004 à 21 SEMUR-EN-AUXOIS	ZH					
A	262	M CHAVENTON/BERNARD CHRISTIAN	LE PARC 58230 DUN-LES-PLACES- Né(e) le 08/01/1947 à 21 SAULIEU	ZH					
A	263	M DIRSON/JEAN MICHEL |MBJ367 - M CHAVI	LES BOURDEAUX 58230 DUN-LES-PLACES- Né(e) le 02/01/1947 à 21 SAULIEU|MBJ367 - LE PARC 58230 DUN-LES-PLACES- Né(e) le 08/01/1947 à 21 SAULIEU	ZH					
A	267	MME GAUGAIN/PAULETTE - Usufruitier (associ	BONIN 58230 MONTSAUCHE LES SETTONS- Né(e) le 13/11/1937 à 75 PARIS 14|MBSMDV - LE CHAMP DE SOYLSIS 58230 MONTSAUCHE LES SETTONS- Né(e) le 07/05/1967 à 75 PARIS 12	ZH					
A	268	MME GAUGAIN/PAULETTE - Usufruitier (associ	BONIN 58230 MONTSAUCHE LES SETTONS- Né(e) le 13/11/1937 à 75 PARIS 14|MBSMDV - LE CHAMP DE SOYLSIS 58230 MONTSAUCHE LES SETTONS- Né(e) le 07/05/1967 à 75 PARIS 12	ZH					
A	269	MME GAUGAIN/PAULETTE - Usufruitier (associ	BONIN 58230 MONTSAUCHE LES SETTONS- Né(e) le 13/11/1937 à 75 PARIS 14|MBSMDV - LE CHAMP DE SOYLSIS 58230 MONTSAUCHE LES SETTONS- Né(e) le 07/05/1967 à 75 PARIS 12	ZH					
A	270	MME GAUGAIN/PAULETTE - Usufruitier (associ	BONIN 58230 MONTSAUCHE LES SETTONS- Né(e) le 13/11/1937 à 75 PARIS 14|MBSMDV - LE CHAMP DE SOYLSIS 58230 MONTSAUCHE LES SETTONS- Né(e) le 07/05/1967 à 75 PARIS 12	ZH					
A	271	MORVAN CHAMPAGNE	BONIN 58230 MONTSAUCHE LES SETTONS	ZH					
A	272	MORVAN CHAMPAGNE	BONIN 58230 MONTSAUCHE LES SETTONS	ZH					
A	275	M VOILLOT/JEAN ANDRE	VIZAINE 58230 OUROUX EN MORVAN- Né(e) le 06/02/1947 à 58 MONTSAUCHE LES SETTONS	ZH					
A	276	M VOILLOT/JEAN ANDRE	VIZAINE 58230 OUROUX EN MORVAN- Né(e) le 06/02/1947 à 58 MONTSAUCHE LES SETTONS	ZH					
A	277	MORVAN CHAMPAGNE	BONIN 58230 MONTSAUCHE LES SETTONS	ZH					
A	281	M BIZOT/MICHEL	13 RUE DE LA CAREECLAMART 92140 92140	ZH					
A	282	GROUPEMENT FORESTIER DU BIEN HETRE	21 RUE DE L'ORMOIS 21270 MARANDEUIL	ZH					
A	287	MME BLANDIN/DANIELLE MARCELLE	58230 DUN-LES-PLACES- Né(e) le 03/10/1943 à 58 DUN-LES-PLACES	ZH					
A	298	MME GRANGER/REGINE ANNICK - Usufruitier	COURBOIN 58230 OUROUX EN MORVAN- Né(e) le 11/12/1970 à 58 LORMES|MBKWQB - BONIN 58140 BRASSY- Né(e) le 13/05/2000 à 89 AVALLON|MBKWQC - BONIN 58140 BRASSY- Né(e) le 10/05/2004 à 21 SEMUR-EN-AUXOIS	ZH					
A	340	M DELNEVO/ERIC	30 AV AMBROISINE 94500 CHAMPIGNY SUR MARNE- Né(e) le 22/03/1972 à 91 CORBEIL-ESSONNES	ZH					
A	342	M VOILLOT/JEAN ANDRE |MBJTP3 - MME RO	VIZAINE 58230 OUROUX EN MORVAN- Né(e) le 06/02/1947 à 58 MONTSAUCHE LES SETTONS|MBJTP3 - VIZAINE 58230 OUROUX EN MORVAN- Né(e) le 13/05/1944 à 58 OUROUX EN MORVAN	ZH					
A	343	M VOILLOT/JEAN ANDRE |MBJTP3 - MME RO	VIZAINE 58230 OUROUX EN MORVAN- Né(e) le 06/02/1947 à 58 MONTSAUCHE LES SETTONS|MBJTP3 - VIZAINE 58230 OUROUX EN MORVAN- Né(e) le 13/05/1944 à 58 OUROUX EN MORVAN	ZH					
A	344	M VOILLOT/JEAN ANDRE	VIZAINE 58230 OUROUX EN MORVAN- Né(e) le 06/02/1947 à 58 MONTSAUCHE LES SETTONS	ZH					
A	345	M VOILLOT/JEAN ANDRE	VIZAINE 58230 OUROUX EN MORVAN- Né(e) le 06/02/1947 à 58 MONTSAUCHE LES SETTONS	ZH					
A	347	M VOILLOT/ROGER RAOUL JEAN	LA GUETTE 58230 MONTSAUCHE LES SETTONS- Né(e) le 10/03/1946 à 58 MONTSAUCHE LES SETTONS	ZH					

MONTSAUCHE-LES-SETTONS									
Section	**Parcelle**	**Propriétaire**	**Adresse du propriétaire**	**ZH**	**ENS**	**N2000**	**RNR**	**SC**	**SI**
A	348	MME GRANGER/REGINE ANNICK - Usufruitier	COURBOIN 58230 OUROUX EN MORVAN- Né(e) le 11/12/1970 à 58 LORMES|MBKWQB - BONIN 58140 BRASSY- Né(e) le 13/05/2000 à 89 AVALLON|MBKWQC - BONIN 58140 BRASSY- Né(e) le 10/05/2004 à 21 SEMUR-EN-AUXOIS	ZH					
A	350	MME GRANGER/REGINE ANNICK - Usufruitier	COURBOIN 58230 OUROUX EN MORVAN- Né(e) le 11/12/1970 à 58 LORMES|MBKWQB - BONIN 58140 BRASSY- Né(e) le 13/05/2000 à 89 AVALLON|MBKWQC - BONIN 58140 BRASSY- Né(e) le 10/05/2004 à 21 SEMUR-EN-AUXOIS	ZH					
A	351	M VOILLOT/ROGER RAOUL JEAN	LA GUETTE 58230 MONTSAUCHE LES SETTONS- Né(e) le 10/03/1946 à 58 MONTSAUCHE LES SETTONS	ZH					
A	352	MORVAN CHAMPAGNE	58230 MONTSAUCHE LES SETTONS	ZH					
A	354	MORVAN CHAMPAGNE	58230 MONTSAUCHE LES SETTONS	ZH					
A	355	MORVAN CHAMPAGNE	BONIN 58230 MONTSAUCHE LES SETTONS	ZH					
A	356	MORVAN CHAMPAGNE	58230 MONTSAUCHE LES SETTONS	ZH					
A	357	MORVAN CHAMPAGNE	58230 MONTSAUCHE LES SETTONS	ZH					
A	358	MORVAN CHAMPAGNE	58230 MONTSAUCHE LES SETTONS	ZH					
A	359	MORVAN CHAMPAGNE	58230 MONTSAUCHE LES SETTONS	ZH					
A	360	MORVAN CHAMPAGNE	58230 MONTSAUCHE LES SETTONS	ZH					
A	361	MORVAN CHAMPAGNE	58230 MONTSAUCHE LES SETTONS	ZH					
A	362	MORVAN CHAMPAGNE	58230 MONTSAUCHE LES SETTONS	ZH					
A	363	MORVAN CHAMPAGNE	58230 MONTSAUCHE LES SETTONS	ZH					
A	364	MORVAN CHAMPAGNE	58230 MONTSAUCHE LES SETTONS	ZH					
A	365	M GEY/CLAUDE	8 RUE ANTOINE 38400 SAINT-MARTIN-D'HERES- Né(e) le 07/07/1939 à 89 AVALLON	ZH					
A	366	M GEY/CLAUDE	8 RUE ANTOINE 38400 SAINT-MARTIN-D'HERES- Né(e) le 07/07/1939 à 89 AVALLON	ZH					
A	367	MME BLANDIN/DANIELLE MARCELLE	58230 DUN-LES-PLACES- Né(e) le 03/10/1943 à 58 DUN-LES-PLACES	ZH					
A	368	M VOILLOT/JEAN ANDRE	VIZAINE 58230 OUROUX EN MORVAN- Né(e) le 06/02/1947 à 58 MONTSAUCHE LES SETTONS	ZH					
A	369	M VOILLOT/JEAN ANDRE	VIZAINE 58230 OUROUX EN MORVAN- Né(e) le 06/02/1947 à 58 MONTSAUCHE LES SETTONS	ZH					
A	371	M DELNEVO/ERIC	30 AV AMBROISINE 94500 CHAMPIGNY SUR MARNE- Né(e) le 22/03/1972 à 91 CORBEIL-ESSONNES	ZH					
A	372	MME BARBOUTY/JACQUELINE	BONIN 58230 MONTSAUCHE LES SETTONS- Né(e) le 05/09/1926 à 75 PARIS 06	ZH					
A	373	MORVAN CHAMPAGNE	58230 MONTSAUCHE LES SETTONS	ZH					
A	375	MORVAN CHAMPAGNE	58230 MONTSAUCHE LES SETTONS	ZH					
A	380	MME BARBOUTY/JACQUELINE	BONIN 58230 MONTSAUCHE LES SETTONS- Né(e) le 05/09/1926 à 75 PARIS 06	ZH					
A	381	M VOILLOT/JEAN ANDRE |MBJTP3 - MME RC	VIZAINE 58230 OUROUX EN MORVAN- Né(e) le 06/02/1947 à 58 MONTSAUCHE LES SETTONS|MBJTP3 - VIZAINE 58230 OUROUX EN MORVAN- Né(e) le 13/05/1944 à 58 OUROUX EN MORVAN	ZH					
A	390	MORVAN CHAMPAGNE	BONIN 58230 MONTSAUCHE LES SETTONS	ZH					
A	391	MME BARBOUTY/JACQUELINE	BONIN 58230 MONTSAUCHE LES SETTONS- Né(e) le 05/09/1926 à 75 PARIS 06	ZH					
A	392	MME BARBOUTY/JACQUELINE	BONIN 58230 MONTSAUCHE LES SETTONS- Né(e) le 05/09/1926 à 75 PARIS 06	ZH					
A	395	M BLOND/BERNARD GUY |MBJKTS - MME C(	LE VERNET COLAS 58230 MONTSAUCHE LES SETTONS- Né(e) le 14/04/1944 à 75 PARIS 14|MBJKTS - LE VERNET COLAS 58230 MONTSAUCHE LES SETTONS- Né(e) le 09/05/1940 à 22 KERPERT	ZH					
A	397	M BLOND/BERNARD GUY |MBJKTS - MME C(	LE VERNET COLAS 58230 MONTSAUCHE LES SETTONS- Né(e) le 14/04/1944 à 75 PARIS 14|MBJKTS - LE VERNET COLAS 58230 MONTSAUCHE LES SETTONS- Né(e) le 09/05/1940 à 22 KERPERT	ZH					

MONTSAUCHE-LES-SETTONS									
Section	**Parcelle**	**Propriétaire**	**Adresse du propriétaire**	**ZH**	**ENS**	**N2000**	**RNR**	**SC**	**SI**
A	398	MME GRANGER/REGINE ANNICK - Usufruitier	COURBOIN 58230 OUROUX EN MORVAN- Né(e) le 11/12/1970 à 58 LORMES|MBKWQB - BONIN 58140 BRASSY- Né(e) le 13/05/2000 à 89 AVALLON|MBKWQC - BONIN 58140 BRASSY- Né(e) le 10/05/2004 à 21 SEMUR-EN-AUXOIS	ZH					
A	399	MME GRANGER/REGINE ANNICK - Usufruitier	COURBOIN 58230 OUROUX EN MORVAN- Né(e) le 11/12/1970 à 58 LORMES|MBKWQB - BONIN 58140 BRASSY- Né(e) le 13/05/2000 à 89 AVALLON|MBKWQC - BONIN 58140 BRASSY- Né(e) le 10/05/2004 à 21 SEMUR-EN-AUXOIS	ZH					
A	400	MORVAN CHAMPAGNE	BONIN 58230 MONTSAUCHE LES SETTONS	ZH					
A	401	M VOILLOT/JEAN ANDRE |MBJTP3 - MME RC	VIZAINE 58230 OUROUX EN MORVAN- Né(e) le 06/02/1947 à 58 MONTSAUCHE LES SETTONS|MBJTP3 - VIZAINE 58230 OUROUX EN MORVAN- Né(e) le 13/05/1944 à 58 OUROUX EN MORVAN	ZH					
A	402	MME GRANGER/REGINE ANNICK - Usufruitier	COURBOIN 58230 OUROUX EN MORVAN- Né(e) le 11/12/1970 à 58 LORMES|MBKWQB - BONIN 58140 BRASSY- Né(e) le 13/05/2000 à 89 AVALLON|MBKWQC - BONIN 58140 BRASSY- Né(e) le 10/05/2004 à 21 SEMUR-EN-AUXOIS	ZH					
A	403	MME GRANGER/REGINE ANNICK - Usufruitier	COURBOIN 58230 OUROUX EN MORVAN- Né(e) le 11/12/1970 à 58 LORMES|MBKWQB - BONIN 58140 BRASSY- Né(e) le 13/05/2000 à 89 AVALLON|MBKWQC - BONIN 58140 BRASSY- Né(e) le 10/05/2004 à 21 SEMUR-EN-AUXOIS	ZH					
A	404	M CHAUMIEN/JOSEPH	BONIN 58140 BRASSY	ZH					
A	405	M CHAUMIEN/JOSEPH	BONIN 58140 BRASSY	ZH					
A	406	MME GRANGER/REGINE ANNICK - Usufruitier	COURBOIN 58230 OUROUX EN MORVAN- Né(e) le 11/12/1970 à 58 LORMES|MBKWQB - BONIN 58140 BRASSY- Né(e) le 13/05/2000 à 89 AVALLON|MBKWQC - BONIN 58140 BRASSY- Né(e) le 10/05/2004 à 21 SEMUR-EN-AUXOIS	ZH					
A	407	M VOILLOT/JEAN ANDRE |MBJTP3 - MME RC	VIZAINE 58230 OUROUX EN MORVAN- Né(e) le 06/02/1947 à 58 MONTSAUCHE LES SETTONS|MBJTP3 - VIZAINE 58230 OUROUX EN MORVAN- Né(e) le 13/05/1944 à 58 OUROUX EN MORVAN	ZH					
A	408	MME GRANGER/REGINE ANNICK - Usufruitier	COURBOIN 58230 OUROUX EN MORVAN- Né(e) le 11/12/1970 à 58 LORMES|MBKWQB - BONIN 58140 BRASSY- Né(e) le 13/05/2000 à 89 AVALLON|MBKWQC - BONIN 58140 BRASSY- Né(e) le 10/05/2004 à 21 SEMUR-EN-AUXOIS	ZH					
A	409	M DELNEVO/ERIC	30 AV AMBROISINE 94500 CHAMPIGNY SUR MARNE- Né(e) le 22/03/1972 à 91 CORBEIL-ESSONNES	ZH					
A	411	MORVAN CHAMPAGNE	BONIN 58230 MONTSAUCHE LES SETTONS	ZH					
A	412	M VOILLOT/JEAN ANDRE |MBJTP3 - MME RC	VIZAINE 58230 OUROUX EN MORVAN- Né(e) le 06/02/1947 à 58 MONTSAUCHE LES SETTONS|MBJTP3 - VIZAINE 58230 OUROUX EN MORVAN- Né(e) le 13/05/1944 à 58 OUROUX EN MORVAN	ZH					
A	413	M VOILLOT/JEAN ANDRE |MBJTP3 - MME RC	VIZAINE 58230 OUROUX EN MORVAN- Né(e) le 06/02/1947 à 58 MONTSAUCHE LES SETTONS|MBJTP3 - VIZAINE 58230 OUROUX EN MORVAN- Né(e) le 13/05/1944 à 58 OUROUX EN MORVAN	ZH					
A	420	MME LAPOUSSIERE/LUCETTE JOSETTE	6 ALL GASTON ROUPNEL 21240 TALANT- Né(e) le 02/05/1946 à 58 BRASSY	ZH					
A	422	MORVAN CHAMPAGNE	BONIN 58230 MONTSAUCHE LES SETTONS	ZH					
A	423	MME GRANGER/REGINE ANNICK - Usufruitier	COURBOIN 58230 OUROUX EN MORVAN- Né(e) le 11/12/1970 à 58 LORMES|MBKWQB - BONIN 58140 BRASSY- Né(e) le 13/05/2000 à 89 AVALLON|MBKWQC - BONIN 58140 BRASSY- Né(e) le 10/05/2004 à 21 SEMUR-EN-AUXOIS	ZH					

MONTSAUCHE-LES-SETTONS									
Section	**Parcelle**	**Propriétaire**	**Adresse du propriétaire**	**ZH**	**ENS**	**N2000**	**RNR**	**SC**	**SI**
A	424	MME GRANGER/REGINE ANNICK - Usufruitier	COURBOIN 58230 OUROUX EN MORVAN- Né(e) le 11/12/1970 à 58 LORMES|MBKWQB - BONIN 58140 BRASSY- Né(e) le 13/05/2000 à 89 AVALLON|MBKWQC - BONIN 58140 BRASSY- Né(e) le 10/05/2004 à 21 SEMUR-EN-AUXOIS	ZH					
A	425	M VOILLOT/JEAN ANDRE	VIZAINE 58230 OUROUX EN MORVAN- Né(e) le 06/02/1947 à 58 MONTSAUCHE LES SETTONS	ZH					
A	426	MME GRANGER/REGINE ANNICK - Usufruitier	COURBOIN 58230 OUROUX EN MORVAN- Né(e) le 11/12/1970 à 58 LORMES|MBKWQB - BONIN 58140 BRASSY- Né(e) le 13/05/2000 à 89 AVALLON|MBKWQC - BONIN 58140 BRASSY- Né(e) le 10/05/2004 à 21 SEMUR-EN-AUXOIS	ZH					
A	427	MME CHAUMIEN/JEANNINE |MBMVTB - MME	BONIN 58230 MONTSAUCHE LES SETTONS- Né(e) le 24/03/1930 à 58 MONTSAUCHE LES SETTONS|MBMVTB - 6 RUE DEVIEUR ROBELIN 58000 NEVERS- Né(e) le 25/10/1947 à 89 AUXERRE|MBNZ2J - 1 RUE DU GARDE VIGNES 58200 SAINT LOUP- Né(e) le 05/08/1956 à 58 COS	ZH					
A	428	M DELNEVO/ERIC	30 AV AMBROISINE 94500 CHAMPIGNY SUR MARNE- Né(e) le 22/03/1972 à 91 CORBEIL-ESSONNES	ZH					
A	430	SYNDICAT INTERCOMMUNAL D EAU DE BON	MAIRIE 58230 MONTSAUCHE LES SETTONS	ZH					
A	432	SYNDICAT INTERCOMMUNAL D EAU DE BON	MAIRIE 58230 MONTSAUCHE LES SETTONS	ZH					
A	433	MORVAN CHAMPAGNE	BONIN 58230 MONTSAUCHE LES SETTONS	ZH					
A	435	MME POILLOT/NATHALIE MARTINE |MBKNK	BONIN 58230 MONTSAUCHE LES SETTONS- Né(e) le 25/03/1971 à 58 LORMES|MBKNKJ - LES QUATRE MAISONS 21530 LA ROCHE-EN-BRENIL- Né(e) le 10/04/1967 à 89 AVALLON	ZH					
A	436	M VOILLOT/JEAN ANDRE |MBJTP3 - MME RO	VIZAINE 58230 OUROUX EN MORVAN- Né(e) le 06/02/1947 à 58 MONTSAUCHE LES SETTONS|MBJTP3 - VIZAINE 58230 OUROUX EN MORVAN- Né(e) le 13/05/1944 à 58 OUROUX EN MORVAN	ZH					
A	437	M VOILLOT/JEAN ANDRE |MBJTP3 - MME RO	VIZAINE 58230 OUROUX EN MORVAN- Né(e) le 06/02/1947 à 58 MONTSAUCHE LES SETTONS|MBJTP3 - VIZAINE 58230 OUROUX EN MORVAN- Né(e) le 13/05/1944 à 58 OUROUX EN MORVAN	ZH					
A	438	M VOILLOT/JEAN ANDRE |MBJTP3 - MME RO	VIZAINE 58230 OUROUX EN MORVAN- Né(e) le 06/02/1947 à 58 MONTSAUCHE LES SETTONS|MBJTP3 - VIZAINE 58230 OUROUX EN MORVAN- Né(e) le 13/05/1944 à 58 OUROUX EN MORVAN	ZH					
A	439	MME GRANGER/REGINE ANNICK - Usufruitier	COURBOIN 58230 OUROUX EN MORVAN- Né(e) le 11/12/1970 à 58 LORMES|MBKWQB - BONIN 58140 BRASSY- Né(e) le 13/05/2000 à 89 AVALLON|MBKWQC - BONIN 58140 BRASSY- Né(e) le 10/05/2004 à 21 SEMUR-EN-AUXOIS	ZH					
A	440	MME GRANGER/REGINE ANNICK - Usufruitier	COURBOIN 58230 OUROUX EN MORVAN- Né(e) le 11/12/1970 à 58 LORMES|MBKWQB - BONIN 58140 BRASSY- Né(e) le 13/05/2000 à 89 AVALLON|MBKWQC - BONIN 58140 BRASSY- Né(e) le 10/05/2004 à 21 SEMUR-EN-AUXOIS	ZH					
A	441	MME GRANGER/REGINE ANNICK - Usufruitier	COURBOIN 58230 OUROUX EN MORVAN- Né(e) le 11/12/1970 à 58 LORMES|MBKWQB - BONIN 58140 BRASSY- Né(e) le 13/05/2000 à 89 AVALLON|MBKWQC - BONIN 58140 BRASSY- Né(e) le 10/05/2004 à 21 SEMUR-EN-AUXOIS	ZH					
A	442	M GEY/CLAUDE	8 RUE ANTOINE 38400 SAINT-MARTIN-D'HERES- Né(e) le 07/07/1939 à 89 AVALLON	ZH					
A	443	M CHAUMIEN/JEAN	BONIN 58230 MONTSAUCHE LES SETTONS	ZH					

MONTSAUCHE-LES-SETTONS									
Section	**Parcelle**	**Propriétaire**	**Adresse du propriétaire**	**ZH**	**ENS**	**N2000**	**RNR**	**SC**	**SI**
A	444	MME GRANGER/REGINE ANNICK - Usufruitier	COURBOIN 58230 OUROUX EN MORVAN- Né(e) le 11/12/1970 à 58 LORMES|MBKWQB - BONIN 58140 BRASSY- Né(e) le 13/05/2000 à 89 AVALLON|MBKWQC - BONIN 58140 BRASSY- Né(e) le 10/05/2004 à 21 SEMUR-EN-AUXOIS	ZH					
A	445	MME POILLOT/NATHALIE MARTINE |MBKNK	BONIN 58230 MONTSAUCHE LES SETTONS- Né(e) le 25/03/1971 à 58 LORMES|MBKNKJ - LES QUATRE MAISONS 21530 LA ROCHE-EN-BRENIL- Né(e) le 10/04/1967 à 89 AVALLON	ZH					
A	446	MME LAPOUSSIERE/LUCETTE JOSETTE	6 ALL GASTON ROUPNEL 21240 TALANT- Né(e) le 02/05/1946 à 58 BRASSY	ZH					
A	447	MME LAPOUSSIERE/LUCETTE JOSETTE	6 ALL GASTON ROUPNEL 21240 TALANT- Né(e) le 02/05/1946 à 58 BRASSY	ZH					
A	448	MME CHAUMIEN/JOSEPH	BONIN 58140 BRASSY	ZH					
A	449	MME LAPOUSSIERE/LUCETTE JOSETTE	6 ALL GASTON ROUPNEL 21240 TALANT- Né(e) le 02/05/1946 à 58 BRASSY	ZH					
A	450	MME LAPOUSSIERE/LUCETTE JOSETTE	6 ALL GASTON ROUPNEL 21240 TALANT- Né(e) le 02/05/1946 à 58 BRASSY	ZH					
A	454	M VOILLOT/JEAN ANDRE |MBJTP3 - MME RC	VIZAINE 58230 OUROUX EN MORVAN- Né(e) le 06/02/1947 à 58 MONTSAUCHE LES SETTONS|MBJTP3 - VIZAINE 58230 OUROUX EN MORVAN- Né(e) le 13/05/1944 à 58 OUROUX EN MORVAN	ZH					
A	458	MME GRANGER/REGINE ANNICK - Usufruitier	COURBOIN 58230 OUROUX EN MORVAN- Né(e) le 11/12/1970 à 58 LORMES|MBKWQB - BONIN 58140 BRASSY- Né(e) le 13/05/2000 à 89 AVALLON|MBKWQC - BONIN 58140 BRASSY- Né(e) le 10/05/2004 à 21 SEMUR-EN-AUXOIS	ZH					
A	469	M COLTIER/GILBERT CHARLES	COEURLIN 58230 OUROUX EN MORVAN- Né(e) le 09/09/1959 à 21 SAULIEU	ZH					
A	470	M DELNEVO/ERIC	30 AV AMBROISINE 94500 CHAMPIGNY SUR MARNE- Né(e) le 22/03/1972 à 91 CORBEIL-ESSONNES	ZH					
A	471	M DELNEVO/ERIC	30 AV AMBROISINE 94500 CHAMPIGNY SUR MARNE- Né(e) le 22/03/1972 à 91 CORBEIL-ESSONNES	ZH					
A	473	M COLTIER/GILBERT CHARLES	COEURLIN 58230 OUROUX EN MORVAN- Né(e) le 09/09/1959 à 21 SAULIEU	ZH					
A	474	M COLTIER/GILBERT CHARLES	COEURLIN 58230 OUROUX EN MORVAN- Né(e) le 09/09/1959 à 21 SAULIEU	ZH					
A	475	M COLTIER/GILBERT CHARLES	COEURLIN 58230 OUROUX EN MORVAN- Né(e) le 09/09/1959 à 21 SAULIEU	ZH					
A	494	M BIZOT/ANDRE JEAN - Usufruitier (associé ave	LA PREE 58230 MONTSAUCHE LES SETTONS- Né(e) le 21/04/1937 à 58 MONTSAUCHE|MBSMB5 - BONIN 58230 MONTSAUCHE LES SETTONS- Né(e) le 05/10/1964 à 71 AUTUN	ZH					
A	511	M BIZOT/ANDRE JEAN - Usufruitier (associé ave	LA PREE 58230 MONTSAUCHE LES SETTONS- Né(e) le 21/04/1937 à 58 MONTSAUCHE|MBSMB5 - BONIN 58230 MONTSAUCHE LES SETTONS- Né(e) le 05/10/1964 à 71 AUTUN	ZH					
A	512	MORVAN CHAMPAGNE	BONIN 58230 MONTSAUCHE LES SETTONS	ZH					
A	513	M TARDIVON/GUY FRANCOIS - Usufruitier (ass	LE BOURG 58800 GERMENAY- Né(e) le 04/02/1944 à 58 GERMENAY|MBSD3R - LE PORT 58800 EPIRY- Né(e) le 05/04/1979 à 58 NEVERS|MBKND8 - LE BOURG 58800 GERMENAY- Né(e) le 06/06/1948 à 58 BITRY	ZH					
A	514	M CLEMENT/ETIENNE MARCEL	LE BOURG 58230 MONTSAUCHE LES SETTONS	ZH					
A	515	MME GRANGER/REGINE ANNICK - Usufruitier	COURBOIN 58230 OUROUX EN MORVAN- Né(e) le 11/12/1970 à 58 LORMES|MBKWQB - BONIN 58140 BRASSY- Né(e) le 13/05/2000 à 89 AVALLON|MBKWQC - BONIN 58140 BRASSY- Né(e) le 10/05/2004 à 21 SEMUR-EN-AUXOIS	ZH					
A	516	MME GRANGER/REGINE ANNICK - Usufruitier	COURBOIN 58230 OUROUX EN MORVAN- Né(e) le 11/12/1970 à 58 LORMES|MBKWQB - BONIN 58140 BRASSY- Né(e) le 13/05/2000 à 89 AVALLON|MBKWQC - BONIN 58140 BRASSY- Né(e) le 10/05/2004 à 21 SEMUR-EN-AUXOIS	ZH					
A	517	M VOILLOT/JEAN ANDRE |MBJTP3 - MME RC	VIZAINE 58230 OUROUX EN MORVAN- Né(e) le 06/02/1947 à 58 MONTSAUCHE LES SETTONS|MBJTP3 - VIZAINE 58230 OUROUX EN MORVAN- Né(e) le 13/05/1944 à 58 OUROUX EN MORVAN	ZH					

MONTSAUCHE-LES-SETTONS									
Section	**Parcelle**	**Propriétaire**	**Adresse du propriétaire**	**ZH**	**ENS**	**N2000**	**RNR**	**SC**	**SI**
A	518	M DELNEVO/ERIC	30 AV AMBROISINE 94500 CHAMPIGNY SUR MARNE- Né(e) le 22/03/1972 à 91 CORBEIL-ESSONNES	ZH					
A	519	MORVAN CHAMPAGNE	58230 MONTSAUCHE LES SETTONS	ZH					
A	520	MME GRANGER/REGINE ANNICK - Usufruitier	COURBOIN 58230 OUROUX EN MORVAN- Né(e) le 11/12/1970 à 58 LORMES|MBKWQB - BONIN 58140 BRASSY- Né(e) le 13/05/2000 à 89 AVALLON|MBKWQC - BONIN 58140 BRASSY- Né(e) le 10/05/2004 à 21 SEMUR-EN-AUXOIS	ZH					
A	521	MME FRANCOIS/ODETTE ELISABETH - Usufru	16 RUE FRANC-NOHAIN 75013 PARIS- Né(e) le 19/11/1935 à 55 ETAIN|MBSMJM - 14 RUE DU MOULIN FIDEL 92350 LE PLESSIS ROBINSON- Né(e) le 24/06/1955 à 75 PARIS 17|MBSMJN - 16 RUE DE LA GARENNE 91360 VILLEMOISSON-S-ORGE- Né(e) le 14/08/1956 à 75	ZH					
A	522	GROUPEMENT FONCIER RURAL DU MOULIN	58140 BRASSY	ZH					
A	527	M GUYARD/ROBERT JOSEPH - Usufruitier (ass	BONIN 58230 MONTSAUCHE LES SETTONS- Né(e) le 07/06/1942 à 58 MONTSAUCHE LES SETTONS|MBKWX5 - 2 RUE DES TILLES ANDELOT 21320 CHAZILLY- Né(e) le 04/12/1950 à 21 SAULIEU	ZH					
A	528	M VOILLOT/JEAN ANDRE |MBJTP3 - MME RC	VIZAINE 58230 OUROUX EN MORVAN- Né(e) le 06/02/1947 à 58 MONTSAUCHE LES SETTONS|MBJTP3 - VIZAINE 58230 OUROUX EN MORVAN- Né(e) le 13/05/1944 à 58 OUROUX EN MORVAN	ZH					
A	529	M VOILLOT/JEAN ANDRE |MBJTP3 - MME RC	VIZAINE 58230 OUROUX EN MORVAN- Né(e) le 06/02/1947 à 58 MONTSAUCHE LES SETTONS|MBJTP3 - VIZAINE 58230 OUROUX EN MORVAN- Né(e) le 13/05/1944 à 58 OUROUX EN MORVAN	ZH					
A	530	DES ALLIERES	BP 100 58190 DIROL	ZH					
A	531	MME GRANGER/REGINE ANNICK - Usufruitier	COURBOIN 58230 OUROUX EN MORVAN- Né(e) le 11/12/1970 à 58 LORMES|MBKWQB - BONIN 58140 BRASSY- Né(e) le 13/05/2000 à 89 AVALLON|MBKWQC - BONIN 58140 BRASSY- Né(e) le 10/05/2004 à 21 SEMUR-EN-AUXOIS	ZH					
A	532	MME GRANGER/REGINE ANNICK - Usufruitier	COURBOIN 58230 OUROUX EN MORVAN- Né(e) le 11/12/1970 à 58 LORMES|MBKWQB - BONIN 58140 BRASSY- Né(e) le 13/05/2000 à 89 AVALLON|MBKWQC - BONIN 58140 BRASSY- Né(e) le 10/05/2004 à 21 SEMUR-EN-AUXOIS	ZH					
A	533	MME GRANGER/REGINE ANNICK - Usufruitier	COURBOIN 58230 OUROUX EN MORVAN- Né(e) le 11/12/1970 à 58 LORMES|MBKWQB - BONIN 58140 BRASSY- Né(e) le 13/05/2000 à 89 AVALLON|MBKWQC - BONIN 58140 BRASSY- Né(e) le 10/05/2004 à 21 SEMUR-EN-AUXOIS	ZH					
A	534	MME GRANGER/REGINE ANNICK - Usufruitier	COURBOIN 58230 OUROUX EN MORVAN- Né(e) le 11/12/1970 à 58 LORMES|MBKWQB - BONIN 58140 BRASSY- Né(e) le 13/05/2000 à 89 AVALLON|MBKWQC - BONIN 58140 BRASSY- Né(e) le 10/05/2004 à 21 SEMUR-EN-AUXOIS	ZH					
A	535	MME MOULINIER/MARIE THERESE - Usufruitie	LE BOURG 58230 MONTSAUCHE LES SETTONS- Né(e) le 20/04/1921 à 75 PARIS 04|MBHX4F - 155 CHE VALLON PLAN 13510 EGUILLES- Né(e) le 04/05/1948 à 58 MONTSAUCHE|MBJ2TZ - LE BOURG 58230 MONTSAUCHE LES SETTONS- Né(e) le 01/07/1952 à 58 MONTSAUCHE|M	ZH					
A	536	MME ISCHOFFEN/CHRISTIANE MARIE HENRI	10 CHE DES CHENEVIERES 89390 CRY- Né(e) le 04/04/1945 à 88 BATTEXEY|MBTKMJ - 4 RUE JACREO 21500 QUINCY-LE-VICOMTE- Né(e) le 23/07/1965 à 88 BRUYERES|MBTKMK - 8 RUE DU BEUGNON 21500 MONTBARD- Né(e) le 06/06/1967 à 88 BRUYERES|MBTKML - BP 50	ZH					
A	537	M GASPARD/JEAN-LUC ALAIN |MBGSGK - M	172 CHE DE LA POUSARENCO 30140 ANDUZE- Né(e) le 07/05/1954 à 21 SAULIEU|MBGSGK - 172 CHE DE LA POUSARENCO 30140 ANDUZE- Né(e) le 28/05/1954 à 58 COSNE-SUR-LOIRE	ZH					

MONTSAUCHE-LES-SETTONS									
Section	**Parcelle**	**Propriétaire**	**Adresse du propriétaire**	**ZH**	**ENS**	**N2000**	**RNR**	**SC**	**SI**
A	540	GROUPEMENT FONCIER RURAL DU MOULIN	58140 BRASSY	ZH					
A	541	M UZAR/RICHARD |MBKMXQ - MME RYDZEW	11 RES DU GAI LOGIS 93350 LE BOURGET- Né(e) le 12/02/1962 à 99 POLOGNE|MBKMXQ - 11 RES DU GAI LOGIS 93350 LE BOURGET- Né(e) le 25/09/1963 à 78 AULNAY-SOUS-BOIS	ZH					
A	542	M LE DROUCPEET/CHRISTIAN JEAN	36 RUE DU BOURNARD 92700 COLOMBES- Né(e) le 30/05/1948 à 78 ARGENTEUIL	ZH					
A	543	M LE DROUCPEET/CHRISTIAN JEAN	36 RUE DU BOURNARD 92700 COLOMBES- Né(e) le 30/05/1948 à 78 ARGENTEUIL	ZH					
A	544	M UZAR/RICHARD |MBKMXQ - MME RYDZEW	11 RES DU GAI LOGIS 93350 LE BOURGET- Né(e) le 12/02/1962 à 99 POLOGNE|MBKMXQ - 11 RES DU GAI LOGIS 93350 LE BOURGET- Né(e) le 25/09/1963 à 78 AULNAY-SOUS-BOIS	ZH					
A	545	M UZAR/RICHARD |MBKMXQ - MME RYDZEW	11 RES DU GAI LOGIS 93350 LE BOURGET- Né(e) le 12/02/1962 à 99 POLOGNE|MBKMXQ - 11 RES DU GAI LOGIS 93350 LE BOURGET- Né(e) le 25/09/1963 à 78 AULNAY-SOUS-BOIS	ZH					
A	546	MME BERTOUX/JOCELYNE VIOLETTE FERNA	LE MOULIN DE NATALOUP 58230 MONTSAUCHE LES SETTONS- Né(e) le 14/02/1944 à 58 MONTSAUCHE LES SETTONS|MBSPDC - 1AIMP LA GLACIERE 34270 FONTANES- Né(e) le 25/06/1972 à 92 CHATENAY-MALABRY	ZH					
A	547	MME MOMMATON/DANIELLE PIERRETTE |M	11 R CAPITAO SALGUEIRO MAIA8600 620 LAGOS PORTUGAL- Né(e) le 24/06/1955 à 75 PARIS 10|MBQV8W - 26 RUE BEAUREGARD 91490 MILLY-LA-FORET- Né(e) le 01/08/1953 à 15 AURILLAC	ZH					
A	548	MME MOMMATON/DANIELLE PIERRETTE |M	11 R CAPITAO SALGUEIRO MAIA8600 620 LAGOS PORTUGAL- Né(e) le 24/06/1955 à 75 PARIS 10|MBQV8W - 26 RUE BEAUREGARD 91490 MILLY-LA-FORET- Né(e) le 01/08/1953 à 15 AURILLAC	ZH		N2000			
A	549	MME MOMMATON/DANIELLE PIERRETTE |M	11 R CAPITAO SALGUEIRO MAIA8600 620 LAGOS PORTUGAL- Né(e) le 24/06/1955 à 75 PARIS 10|MBQV8W - 26 RUE BEAUREGARD 91490 MILLY-LA-FORET- Né(e) le 01/08/1953 à 15 AURILLAC	ZH		N2000			
A	550	MME BERTOUX/JOCELYNE VIOLETTE FERNA	LE MOULIN DE NATALOUP 58230 MONTSAUCHE LES SETTONS- Né(e) le 14/02/1944 à 58 MONTSAUCHE LES SETTONS|MBSPDC - 1AIMP LA GLACIERE 34270 FONTANES- Né(e) le 25/06/1972 à 92 CHATENAY-MALABRY			N2000			
A	551	MME BERTOUX/JOCELYNE VIOLETTE FERNA	LE MOULIN DE NATALOUP 58230 MONTSAUCHE LES SETTONS- Né(e) le 14/02/1944 à 58 MONTSAUCHE LES SETTONS|MBSPDC - 1AIMP LA GLACIERE 34270 FONTANES- Né(e) le 25/06/1972 à 92 CHATENAY-MALABRY	ZH		N2000			
A	558	MME BERTOUX/JOCELYNE VIOLETTE FERNA	LE MOULIN DE NATALOUP 58230 MONTSAUCHE LES SETTONS- Né(e) le 14/02/1944 à 58 MONTSAUCHE LES SETTONS|MBSPDC - 1AIMP LA GLACIERE 34270 FONTANES- Né(e) le 25/06/1972 à 92 CHATENAY-MALABRY			N2000			
A	559	M BERTOUX/PIERRE CAMILLE	LE MOULIN DE NATALOUP 58230 MONTSAUCHE LES SETTONS- Né(e) le 11/10/1935 à 58 OUROUX EN MORVAN	ZH		N2000			
A	560	M BERTOUX/PIERRE CAMILLE	LE MOULIN DE NATALOUP 58230 MONTSAUCHE LES SETTONS- Né(e) le 11/10/1935 à 58 OUROUX EN MORVAN	ZH		N2000			
A	561	M BERTOUX/PIERRE CAMILLE	LE MOULIN DE NATALOUP 58230 MONTSAUCHE LES SETTONS- Né(e) le 11/10/1935 à 58 OUROUX EN MORVAN	ZH		N2000			
A	565	MME MOMMATON/DANIELLE PIERRETTE |M	11 R CAPITAO SALGUEIRO MAIA8600 620 LAGOS PORTUGAL- Né(e) le 24/06/1955 à 75 PARIS 10|MBQV8W - 26 RUE BEAUREGARD 91490 MILLY-LA-FORET- Né(e) le 01/08/1953 à 15 AURILLAC	ZH		N2000			
A	566	MME MOMMATON/DANIELLE PIERRETTE |M	11 R CAPITAO SALGUEIRO MAIA8600 620 LAGOS PORTUGAL- Né(e) le 24/06/1955 à 75 PARIS 10|MBQV8W - 26 RUE BEAUREGARD 91490 MILLY-LA-FORET- Né(e) le 01/08/1953 à 15 AURILLAC	ZH		N2000			
A	567	M BERTOUX/PIERRE CAMILLE	LE MOULIN DE NATALOUP 58230 MONTSAUCHE LES SETTONS- Né(e) le 11/10/1935 à 58 OUROUX EN MORVAN	ZH		N2000			

MONTSAUCHE-LES-SETTONS									
Section	**Parcelle**	**Propriétaire**	**Adresse du propriétaire**	**ZH**	**ENS**	**N2000**	**RNR**	**SC**	**SI**
A	576	MME MOMMATON/DANIELLE PIERRETTE |M	11 R CAPITAO SALGUEIRO MAIA8600 620 LAGOS PORTUGAL- Né(e) le 24/06/1955 à 75 PARIS 10|MBQV8W - 26 RUE BEAUREGARD 91490 MILLY-LA-FORET- Né(e) le 01/08/1953 à 15 AURILLAC	ZH		N2000			
A	590	MME GRANGER/REGINE ANNICK - Usufruitier	COURBOIN 58230 OUROUX EN MORVAN- Né(e) le 11/12/1970 à 58 LORMES|MBKWQB - BONIN 58140 BRASSY- Né(e) le 13/05/2000 à 89 AVALLON|MBKWQC - BONIN 58140 BRASSY- Né(e) le 10/05/2004 à 21 SEMUR-EN-AUXOIS	ZH					
A	591	MME GRANGER/REGINE ANNICK - Usufruitier	COURBOIN 58230 OUROUX EN MORVAN- Né(e) le 11/12/1970 à 58 LORMES|MBKWQB - BONIN 58140 BRASSY- Né(e) le 13/05/2000 à 89 AVALLON|MBKWQC - BONIN 58140 BRASSY- Né(e) le 10/05/2004 à 21 SEMUR-EN-AUXOIS	ZH					
A	597	GROUPEMENT FORESTIER SG	MASSERAN 01330 AMBERIEUX-EN-DOMBES	ZH					
A	606	DES ALLIERES	BP 100 58190 DIROL	ZH					
A	607	DES ALLIERES	BP 100 58190 DIROL	ZH					
A	611	M DESBROSSES/BERNARD LOUIS	LE CHENE 58120 CHAUMARD- Né(e) le 04/01/1937 à 75 PARIS 16	ZH					
A	612	GROUPEMENT FORESTIER SG	MASSERAN 01330 AMBERIEUX-EN-DOMBES	ZH					
A	617	M VOILLOT/JEAN ANDRE |MBJTP3 - MME RC	VIZAINE 58230 OUROUX EN MORVAN- Né(e) le 06/02/1947 à 58 MONTSAUCHE LES SETTONS|MBJTP3 - VIZAINE 58230 OUROUX EN MORVAN- Né(e) le 13/05/1944 à 58 OUROUX EN MORVAN	ZH					
A	627	M AJDARPASIC/SEKO	LE BOURG 58230 MONTSAUCHE LES SETTONS- Né(e) le 11/02/1950 à 99 YOUGOSLAVIE	ZH					
A	628	M COLTIER/GILBERT CHARLES |MBKNKB - M	COEURLIN 58230 OUROUX EN MORVAN- Né(e) le 09/09/1959 à 21 SAULIEU|MBKNKB - COEURLIN 58230 OUROUX EN MORVAN- Né(e) le 25/02/1962 à 75 PARIS 12	ZH					
A	629	M VOILLOT/JEAN ANDRE |MBJTP3 - MME RC	VIZAINE 58230 OUROUX EN MORVAN- Né(e) le 06/02/1947 à 58 MONTSAUCHE LES SETTONS|MBJTP3 - VIZAINE 58230 OUROUX EN MORVAN- Né(e) le 13/05/1944 à 58 OUROUX EN MORVAN	ZH					
A	631	M GASPARD/JEAN-LUC ALAIN |MBGSGK - M	172 CHE DE LA POUSARENCO 30140 ANDUZE- Né(e) le 07/05/1954 à 21 SAULIEU|MBGSGK - 172 CHE DE LA POUSARENCO 30140 ANDUZE- Né(e) le 28/05/1954 à 58 COSNE-SUR-LOIRE	ZH					
A	633	MME GRANGER/REGINE ANNICK - Usufruitier	COURBOIN 58230 OUROUX EN MORVAN- Né(e) le 11/12/1970 à 58 LORMES|MBKWQB - BONIN 58140 BRASSY- Né(e) le 13/05/2000 à 89 AVALLON|MBKWQC - BONIN 58140 BRASSY- Né(e) le 10/05/2004 à 21 SEMUR-EN-AUXOIS	ZH					
A	638	M BOUCHE-PILLON/JEAN-PASCAL FRANCOIS	155 CHE VALLON PLAN 13510 EGUILLES- Né(e) le 04/05/1948 à 58 MONTSAUCHE|MBJ2T2 - CHAMPGAZON 58230 MONTSAUCHE LES SETTONS- Né(e) le 23/05/1954 à 58 MONTSAUCHE	ZH					
A	655	M AJDARPASIC/SEKO	LE BOURG 58230 MONTSAUCHE LES SETTONS- Né(e) le 11/02/1950 à 99 YOUGOSLAVIE	ZH					
A	656	M COLTIER/GILBERT CHARLES |MBKNKB - M	COEURLIN 58230 OUROUX EN MORVAN- Né(e) le 09/09/1959 à 21 SAULIEU|MBKNKB - COEURLIN 58230 OUROUX EN MORVAN- Né(e) le 25/02/1962 à 75 PARIS 12	ZH					
A	657	MME CHARRETIER/CLAUDETTE JEANNINE	BORNOUX 58230 DUN-LES-PLACES- Né(e) le 14/12/1933 à 58 MONTSAUCHE LES SETTONS	ZH					
A	658	MME RAGONNEAU/MICHELLE |MBKJVP - MM	2 IMP DES JARDINS 21000 DIJON- Né(e) le 22/05/1940 à 21 DIJON|MBKJVP - 20 RUE DES CHAMPS VIAUX 21121 DAIX- Né(e) le 11/03/1948 à 21 DIJON|MBKJVQ - 2 RUE D'EPINAC 71360 MORLET- Né(e) le 05/10/1963 à 21 DIJON|MBKJVR - 136 RUE SAINT JEAN 2185	ZH					

MONTSAUCHE-LES-SETTONS									
Section	**Parcelle**	**Propriétaire**	**Adresse du propriétaire**	**ZH**	**ENS**	**N2000**	**RNR**	**SC**	**SI**
A	662	M THIBAULT/LAURENT |MBH8LH - M LEGUE	MALLERIN 58230 MONTSAUCHE LES SETTONS|MBH8LH - 30 RUE GALLIENI 94230 CACHAN|MBJQ7P - MALLERIN 58230 MONTSAUCHE LES SETTONS	ZH					
A	664	M VOILLOT/JEAN ANDRE |MBJTP3 - MME RC	VIZAINE 58230 OUROUX EN MORVAN- Né(e) le 06/02/1947 à 58 MONTSAUCHE LES SETTONS|MBJTP3 - VIZAINE 58230 OUROUX EN MORVAN- Né(e) le 13/05/1944 à 58 OUROUX EN MORVAN	ZH					
A	666	MORVAN CHAMPAGNE	58230 MONTSAUCHE LES SETTONS	ZH					
A	667	MORVAN CHAMPAGNE	BONIN 58230 MONTSAUCHE LES SETTONS	ZH					
A	679	M COLTIER/GILBERT CHARLES	COEURLIN 58230 OUROUX EN MORVAN- Né(e) le 09/09/1959 à 21 SAULIEU	ZH					
A	682	M COLTIER/GILBERT CHARLES	COEURLIN 58230 OUROUX EN MORVAN- Né(e) le 09/09/1959 à 21 SAULIEU	ZH					
A	683	MORVAN CHAMPAGNE	BONIN 58230 MONTSAUCHE LES SETTONS	ZH					
A	684	MORVAN CHAMPAGNE	BONIN 58230 MONTSAUCHE LES SETTONS	ZH					
A	685	MORVAN CHAMPAGNE	BONIN 58230 MONTSAUCHE LES SETTONS	ZH					
A	686	MORVAN CHAMPAGNE	BONIN 58230 MONTSAUCHE LES SETTONS	ZH					
A	687	MORVAN CHAMPAGNE	BONIN 58230 MONTSAUCHE LES SETTONS	ZH					
A	688	M COLTIER/GILBERT CHARLES	COEURLIN 58230 OUROUX EN MORVAN- Né(e) le 09/09/1959 à 21 SAULIEU	ZH					
A	689	M COLTIER/GILBERT CHARLES	COEURLIN 58230 OUROUX EN MORVAN- Né(e) le 09/09/1959 à 21 SAULIEU	ZH					
A	690	M COLTIER/GILBERT CHARLES	COEURLIN 58230 OUROUX EN MORVAN- Né(e) le 09/09/1959 à 21 SAULIEU	ZH					
A	691	M COLTIER/GILBERT CHARLES	COEURLIN 58230 OUROUX EN MORVAN- Né(e) le 09/09/1959 à 21 SAULIEU	ZH					
A	692	SECTION DE BONIN	LE BOURG 58230 MONTSAUCHE LES SETTONS	ZH					
A	694	M COLTIER/GILBERT CHARLES	COEURLIN 58230 OUROUX EN MORVAN- Né(e) le 09/09/1959 à 21 SAULIEU	ZH					
A	696	M COLTIER/GILBERT CHARLES	COEURLIN 58230 OUROUX EN MORVAN- Né(e) le 09/09/1959 à 21 SAULIEU	ZH					
A	697	M GUYARD/ROBERT JOSEPH - Usufruitier (ass	BONIN 58230 MONTSAUCHE LES SETTONS- Né(e) le 07/06/1942 à 58 MONTSAUCHE LES SETTONS|MBKWX5 - 2 RUE DES TILLES ANDELOT 21320 CHAZILLY- Né(e) le 04/12/1950 à 21 SAULIEU	ZH					
A	698	M COLTIER/GILBERT CHARLES	COEURLIN 58230 OUROUX EN MORVAN- Né(e) le 09/09/1959 à 21 SAULIEU	ZH					
A	699	MME POILLOT/NATHALIE MARTINE |MBKNK	BONIN 58230 MONTSAUCHE LES SETTONS- Né(e) le 25/03/1971 à 58 LORMES|MBKNKJ - LES QUATRE MAISONS 21530 LA ROCHE-EN-BRENIL- Né(e) le 10/04/1967 à 89 AVALLON	ZH					
A	700	MME POILLOT/NATHALIE MARTINE |MBKNK	BONIN 58230 MONTSAUCHE LES SETTONS- Né(e) le 25/03/1971 à 58 LORMES|MBKNKJ - LES QUATRE MAISONS 21530 LA ROCHE-EN-BRENIL- Né(e) le 10/04/1967 à 89 AVALLON	ZH					
A	701	M COLTIER/GILBERT CHARLES	COEURLIN 58230 OUROUX EN MORVAN- Né(e) le 09/09/1959 à 21 SAULIEU	ZH					
A	702	M COLTIER/GILBERT CHARLES	COEURLIN 58230 OUROUX EN MORVAN- Né(e) le 09/09/1959 à 21 SAULIEU	ZH					
A	705	COMMUNE DE MONTSAUCHE-LES-SETTONS	LE BOURG 58230 MONTSAUCHE LES SETTONS	ZH					
A	707	M COLTIER/GILBERT CHARLES	COEURLIN 58230 OUROUX EN MORVAN- Né(e) le 09/09/1959 à 21 SAULIEU	ZH					
A	709	M BLOND/BERNARD GUY |MBJKTS - MME C	LE VERNET COLAS 58230 MONTSAUCHE LES SETTONS- Né(e) le 14/04/1944 à 75 PARIS 14|MBJKTS - LE VERNET COLAS 58230 MONTSAUCHE LES SETTONS- Né(e) le 09/05/1940 à 22 KERPERT	ZH					
A	710	M SELLIER/ROBIN ROGER ANDRE	30 IMP DU BOEUF COURONNE 78550 BAZAINVILLE- Né(e) le 22/06/1992 à 92 CHATENAY-MALABRY	ZH					
A	715	MME CHAUMIEN/JEANNINE - Usufruitier (assoc	BONIN 58230 MONTSAUCHE LES SETTONS- Né(e) le 24/03/1930 à 58 MONTSAUCHE LES SETTONS|MBKNDT - BONIN 58140 BRASSY- Né(e) le 05/07/1958 à 99|MBSZWC - 562 CHE DE CAILHABAT 31860 LABARTHE-SUR-LEZE- Né(e) le 10/09/1959 à 78 MEUDON	ZH					
A	717	M DELNEVO/ERIC	30 AV AMBROISINE 94500 CHAMPIGNY SUR MARNE- Né(e) le 22/03/1972 à 91 CORBEIL-ESSONNES	ZH					
A	718	SYNDICAT INTERCOMMUNAL D EAU DE BON	MAIRIE 58230 MONTSAUCHE LES SETTONS	ZH					
A	719	MORVAN CHAMPAGNE	BONIN 58230 MONTSAUCHE LES SETTONS	ZH					
A	720	SYNDICAT INTERCOMMUNAL D EAU DE BON	MAIRIE 58230 MONTSAUCHE LES SETTONS	ZH					

MONTSAUCHE-LES-SETTONS									
Section	**Parcelle**	**Propriétaire**	**Adresse du propriétaire**	**ZH**	**ENS**	**N2000**	**RNR**	**SC**	**SI**
A	721	MORVAN CHAMPAGNE	BONIN 58230 MONTSAUCHE LES SETTONS	ZH					
B	1	SECTION DE NATALOUP	LE BOURG 58230 MONTSAUCHE LES SETTONS	ZH					
B	2	M LECUYER/RENE	58230 ST-BRISSON	ZH					
B	4	SECTION DE NATALOUP	LE BOURG 58230 MONTSAUCHE LES SETTONS	ZH					
B	5	SECTION DE NATALOUP	LE BOURG 58230 MONTSAUCHE LES SETTONS	ZH					
B	6	SECTION DE NATALOUP	LE BOURG 58230 MONTSAUCHE LES SETTONS	ZH					
B	7	SECTION DE NATALOUP	LE BOURG 58230 MONTSAUCHE LES SETTONS	ZH					
B	8	SECTION DE NATALOUP	LE BOURG 58230 MONTSAUCHE LES SETTONS	ZH					
B	11	MME SCHAFFGOTSCH/ANGELA	NATALOUP 58230 MONTSAUCHE LES SETTONS- Né(e) le 03/09/1964 à 99 ALLEMAGNE	ZH					
B	12	M ANDRE/CHRISTIAN JEAN-PIERRE	NATALOUP 58230 MONTSAUCHE LES SETTONS- Né(e) le 21/10/1950 à 21 SAULIEU	ZH					
B	13	M ANDRE/CHRISTIAN JEAN-PIERRE |MBJHL	NATALOUP 58230 MONTSAUCHE LES SETTONS- Né(e) le 21/10/1950 à 21 SAULIEU|MBJHLB - NATALOUP 58230 MONTSAUCHE LES SETTONS- Né(e) le 14/05/1949 à 58 OUROUX EN MORVAN	ZH					
B	14	M ANDRE/CHRISTIAN JEAN-PIERRE	NATALOUP 58230 MONTSAUCHE LES SETTONS- Né(e) le 21/10/1950 à 21 SAULIEU	ZH					
B	15	MME BOURGEOIS/CHANTAL MARIE - Usufruiti	LAVAULT 58230 GOULOUX- Né(e) le 08/12/1934 à 58 MOUX|MBHWQR - LAVAULT 58230 GOULOUX- Né(e) le 12/05/1962 à 21 SAULIEU	ZH					
B	17	MME BOURGEOIS/CHANTAL MARIE - Usufruiti	LAVAULT 58230 GOULOUX- Né(e) le 08/12/1934 à 58 MOUX|MBHWQR - LAVAULT 58230 GOULOUX- Né(e) le 12/05/1962 à 21 SAULIEU	ZH					
B	18	MME BOURGEOIS/CHANTAL MARIE - Usufruiti	LAVAULT 58230 GOULOUX- Né(e) le 08/12/1934 à 58 MOUX|MBHWQR - LAVAULT 58230 GOULOUX- Né(e) le 12/05/1962 à 21 SAULIEU	ZH					
B	20	MME GERARD/MARIE HELENE PAULETTE	JARNOY 58230 ALLIGNY-EN-MORVAN- Né(e) le 11/05/1954 à 21 SAULIEU	ZH					
B	21	MME BOURGEOIS/CHANTAL MARIE - Usufruiti	LAVAULT 58230 GOULOUX- Né(e) le 08/12/1934 à 58 MOUX|MBHWQR - LAVAULT 58230 GOULOUX- Né(e) le 12/05/1962 à 21 SAULIEU	ZH					
B	22	M JOUVESHOMME/BERNARD RAYMOND VITA	A CRESPI 32170 TILLAC- Né(e) le 22/08/1928 à 75 PARIS 13	ZH					
B	25	M JOUVESHOMME/BERNARD RAYMOND VITA	A CRESPI 32170 TILLAC- Né(e) le 22/08/1928 à 75 PARIS 13	ZH					
B	26	M GAURIAT/JACQUES ANDRE	CHENESSAINT LE HAUT 21530 LA ROCHE-EN-BRENIL- Né(e) le 19/09/1951 à 58 NEVERS	ZH					
B	27	M GAURIAT/JACQUES ANDRE	CHENESSAINT LE HAUT 21530 LA ROCHE-EN-BRENIL- Né(e) le 19/09/1951 à 58 NEVERS	ZH					
B	28	M PROU/PIERRE	5 RUE DES PEPINIERES 89144 LIGNY LE CHATEL- Né(e) le 01/12/1932 à 89 PONTIGNY	ZH					
B	30	MME DAGUINOT/SUZANNE |MBHX69 - M BO	2 PL DU DOC BONDOUXCHATEAU-CHINON VILLE 58120 CHATEAU CHINON- Né(e) le 25/07/1905 à 58 MONTSAUCHE LES SETTONS|MBHX69 - 58230 MONTSAUCHE LES SETTONS- Né(e) le 14/07/1903 à 58 GOULOUX	ZH					
B	31	MME DAGUINOT/SUZANNE	2 PL DU DOC BONDOUXCHATEAU-CHINON VILLE 58120 CHATEAU CHINON- Né(e) le 25/07/1905 à 58 MONTSAUCHE LES SETTONS	ZH					
B	32	M ANDRE/REGIS GASTON	NATALOUP 58230 MONTSAUCHE LES SETTONS- Né(e) le 20/12/1971 à 58 MONTSAUCHE	ZH					
B	33	M ANDRE/REGIS GASTON	NATALOUP 58230 MONTSAUCHE LES SETTONS- Né(e) le 20/12/1971 à 58 MONTSAUCHE	ZH					
B	34	M GAUCHON/MICHEL MARCEL	9 RUE DE FAULQUIERES 58300 DECIZE- Né(e) le 26/07/1965 à 58 DECIZE	ZH					
B	35	M ANDRE/CHRISTIAN JEAN-PIERRE |MBJHL	NATALOUP 58230 MONTSAUCHE LES SETTONS- Né(e) le 21/10/1950 à 21 SAULIEU|MBJHLB - NATALOUP 58230 MONTSAUCHE LES SETTONS- Né(e) le 14/05/1949 à 58 OUROUX EN MORVAN	ZH					
B	38	M GAUCHON/MICHEL MARCEL	9 RUE DE FAULQUIERES 58300 DECIZE- Né(e) le 26/07/1965 à 58 DECIZE	ZH					
B	39	M GAUCHON/MICHEL MARCEL	9 RUE DE FAULQUIERES 58300 DECIZE- Né(e) le 26/07/1965 à 58 DECIZE	ZH					

MONTSAUCHE-LES-SETTONS									
Section	**Parcelle**	**Propriétaire**	**Adresse du propriétaire**	**ZH**	**ENS**	**N2000**	**RNR**	**SC**	**SI**
B	40	M ANDRE/CHRISTIAN JEAN-PIERRE	NATALOUP 58230 MONTSAUCHE LES SETTONS- Né(e) le 21/10/1950 à 21 SAULIEU	ZH					
B	41	M ANDRE/CHRISTIAN JEAN-PIERRE	NATALOUP 58230 MONTSAUCHE LES SETTONS- Né(e) le 21/10/1950 à 21 SAULIEU	ZH					
B	42	M ANDRE/CHRISTIAN JEAN-PIERRE	NATALOUP 58230 MONTSAUCHE LES SETTONS- Né(e) le 21/10/1950 à 21 SAULIEU	ZH					
B	43	M ANDRE/REGIS GASTON	NATALOUP 58230 MONTSAUCHE LES SETTONS- Né(e) le 20/12/1971 à 58 MONTSAUCHE	ZH					
B	44	M ANDRE/REGIS GASTON	NATALOUP 58230 MONTSAUCHE LES SETTONS- Né(e) le 20/12/1971 à 58 MONTSAUCHE	ZH					
B	58	M METMAN/CHARLES ALBERT RENE YVES |	06997 SEOUL COREE DU SUD- Né(e) le 30/05/1977 à 75 PARIS 15|MBKJCP - NATALOUP 58230 MONTSAUCHE LES SETTONS- Né(e) le 13/09/1979 à 92 LEVALLOIS-PERRET	ZH					
B	59	M DURAND/VALENTIN PIERRE	15 TERREAU BRENOT 21210 SAULIEU- Né(e) le 14/11/1990 à 21 SEMUR-EN-AUXOIS	ZH					
B	60	M BAROIN/BERNARD ANDRE ABEL	105 RUE DU MOULIN DES PRES 75013 PARIS- Né(e) le 18/05/1936 à 58 MONTSAUCHE LES SETTONS	ZH					
B	61	M GAUCHON/MICHEL MARCEL	9 RUE DE FAULQUIERES 58300 DECIZE- Né(e) le 26/07/1965 à 58 DECIZE	ZH					
B	72	MME MATHE/CATHERINE HENRIETTE - Usufru	LES BRONSIAUX 58230 ALLIGNY-EN-MORVAN- Né(e) le 24/01/1949 à 58 ALLIGNY-EN-MORVAN|MBKZT4 - 5 RTE DE BRASSEUSE 60810 VILLERS ST FRAMBOURG - OGN- Né(e) le 28/12/1970 à 21 SAULIEU	ZH					
B	132	M COULONGES/GEORGES CARLOS PRUDEN	LE BOURG 58230 MONTSAUCHE LES SETTONS- Né(e) le 27/04/1931 à 28 VICHERES|MBJKWM - RTE DU BOIS JOLY 28170 ARDELLES- Né(e) le 25/04/1957 à 58 MONTSAUCHE LES SETTONS|MBJJGC - LE BOURG 58230 MONTSAUCHE LES SETTONS- Né(e) le 27/12/1929 à 58 MA	ZH		N2000			
B	133	ENEDIS	CITECAZEAU BP56 19002 TULLE CEDEX			N2000			
B	134	ENEDIS	CITECAZEAU BP56 19002 TULLE CEDEX	ZH		N2000			
B	135	M ANDRE/CHRISTIAN JEAN-PIERRE |MBJHL	NATALOUP 58230 MONTSAUCHE LES SETTONS- Né(e) le 21/10/1950 à 21 SAULIEU|MBJHLB - NATALOUP 58230 MONTSAUCHE LES SETTONS- Né(e) le 14/05/1949 à 58 OUROUX EN MORVAN	ZH		N2000			
B	136	M ANDRE/CHRISTIAN JEAN-PIERRE |MBJHL	NATALOUP 58230 MONTSAUCHE LES SETTONS- Né(e) le 21/10/1950 à 21 SAULIEU|MBJHLB - NATALOUP 58230 MONTSAUCHE LES SETTONS- Né(e) le 14/05/1949 à 58 OUROUX EN MORVAN	ZH		N2000			
B	137	SECTION DE NATALOUP	LE BOURG 58230 MONTSAUCHE LES SETTONS	ZH		N2000			
B	138	SECTION DE NATALOUP	LE BOURG 58230 MONTSAUCHE LES SETTONS	ZH		N2000			
B	139	SECTION DE NATALOUP	LE BOURG 58230 MONTSAUCHE LES SETTONS	ZH		N2000			
B	140	SECTION DE NATALOUP	LE BOURG 58230 MONTSAUCHE LES SETTONS	ZH		N2000			
B	141	SECTION DE NATALOUP	LE BOURG 58230 MONTSAUCHE LES SETTONS	ZH		N2000			
B	143	SECTION DE NATALOUP	LE BOURG 58230 MONTSAUCHE LES SETTONS	ZH		N2000			
B	144	SECTION DE NATALOUP	LE BOURG 58230 MONTSAUCHE LES SETTONS	ZH		N2000			
B	145	M BAROIN/BERNARD ANDRE ABEL	105 RUE DU MOULIN DES PRES 75013 PARIS- Né(e) le 18/05/1936 à 58 MONTSAUCHE LES SETTONS	ZH		N2000			
B	146	M BAROIN/BERNARD ANDRE ABEL	105 RUE DU MOULIN DES PRES 75013 PARIS- Né(e) le 18/05/1936 à 58 MONTSAUCHE LES SETTONS	ZH					
B	147	M BAROIN/BERNARD ANDRE ABEL	105 RUE DU MOULIN DES PRES 75013 PARIS- Né(e) le 18/05/1936 à 58 MONTSAUCHE LES SETTONS	ZH		N2000			
B	148	M LEGRAIN/BERNARD ANDRE |MBJW42 - MI	LE BOURG 58230 MONTSAUCHE LES SETTONS- Né(e) le 30/07/1954 à 21 SAULIEU|MBJW42 - LE BOURG 58230 MONTSAUCHE LES SETTONS- Né(e) le 24/11/1959 à 78 VILLENEUVE ST GEORGES	ZH		N2000			

MONTSAUCHE-LES-SETTONS									
Section	**Parcelle**	**Propriétaire**	**Adresse du propriétaire**	**ZH**	**ENS**	**N2000**	**RNR**	**SC**	**SI**
B	149	M LEGRAIN/BERNARD ANDRE |MBJW42 - MI	LE BOURG 58230 MONTSAUCHE LES SETTONS- Né(e) le 30/07/1954 à 21 SAULIEU|MBJW42 - LE BOURG 58230 MONTSAUCHE LES SETTONS- Né(e) le 24/11/1959 à 78 VILLENEUVE ST GEORGES	ZH		N2000			
B	150	M LEGRAIN/BERNARD ANDRE |MBJW42 - MI	LE BOURG 58230 MONTSAUCHE LES SETTONS- Né(e) le 30/07/1954 à 21 SAULIEU|MBJW42 - LE BOURG 58230 MONTSAUCHE LES SETTONS- Né(e) le 24/11/1959 à 78 VILLENEUVE ST GEORGES			N2000			
B	151	M LEGRAIN/BERNARD ANDRE |MBJW42 - MI	LE BOURG 58230 MONTSAUCHE LES SETTONS- Né(e) le 30/07/1954 à 21 SAULIEU|MBJW42 - LE BOURG 58230 MONTSAUCHE LES SETTONS- Né(e) le 24/11/1959 à 78 VILLENEUVE ST GEORGES	ZH		N2000			
B	162	MME ROBERT/DANIELLE MARIE |MBRN4P - I	2 RUE DES GALOUBETS 13310 SAINT MARTIN DE CRAU- Né(e) le 30/05/1969 à 38 ST MARTIN D HERES|MBRN4P - 48BAV DE LA REPUBLIQUE 63118 CEBAZAT- Né(e) le 17/10/1973 à 38 GRENOBLE			N2000			
B	179	M JACQUEMARD/GUY JEAN PIERRE - Usufruit	20 RUE DE MONTMORENCY 75003 PARIS- Né(e) le 15/12/1933 à 89 AVALLON|MBKKN4 - 31 RUE CHANZY 75011 PARIS- Né(e) le 02/06/1963 à 75 NEUILLY SUR SEINE|MBJT45 - 20 RUE DE MONTMORENCY 75003 PARIS- Né(e) le 05/11/1934 à 58 MONTSAUCHE			N2000			
B	180	M JACQUEMARD/GUY JEAN PIERRE - Usufruit	20 RUE DE MONTMORENCY 75003 PARIS- Né(e) le 15/12/1933 à 89 AVALLON|MBKKN4 - 31 RUE CHANZY 75011 PARIS- Né(e) le 02/06/1963 à 75 NEUILLY SUR SEINE|MBJT45 - 20 RUE DE MONTMORENCY 75003 PARIS- Né(e) le 05/11/1934 à 58 MONTSAUCHE			N2000			
B	182	M METMAN/CHARLES ALBERT RENE YVES |	06997 SEOUL COREE DU SUD- Né(e) le 30/05/1977 à 75 PARIS 15|MBKJCP - NATALOUP 58230 MONTSAUCHE LES SETTONS- Né(e) le 13/09/1979 à 92 LEVALLOIS-PERRET			N2000			
B	183	MME ROBERT/DANIELLE MARIE |MBRN4P - I	2 RUE DES GALOUBETS 13310 SAINT MARTIN DE CRAU- Né(e) le 30/05/1969 à 38 ST MARTIN D HERES|MBRN4P - 48BAV DE LA REPUBLIQUE 63118 CEBAZAT- Né(e) le 17/10/1973 à 38 GRENOBLE			N2000			
B	184	MME ROBERT/DANIELLE MARIE |MBRN4P - I	2 RUE DES GALOUBETS 13310 SAINT MARTIN DE CRAU- Né(e) le 30/05/1969 à 38 ST MARTIN D HERES|MBRN4P - 48BAV DE LA REPUBLIQUE 63118 CEBAZAT- Né(e) le 17/10/1973 à 38 GRENOBLE			N2000			
B	185	M LEGRAIN/BERNARD ANDRE |MBJW42 - MI	LE BOURG 58230 MONTSAUCHE LES SETTONS- Né(e) le 30/07/1954 à 21 SAULIEU|MBJW42 - LE BOURG 58230 MONTSAUCHE LES SETTONS- Né(e) le 24/11/1959 à 78 VILLENEUVE ST GEORGES			N2000			
B	186	M LEGRAIN/BERNARD ANDRE |MBJW42 - MI	LE BOURG 58230 MONTSAUCHE LES SETTONS- Né(e) le 30/07/1954 à 21 SAULIEU|MBJW42 - LE BOURG 58230 MONTSAUCHE LES SETTONS- Né(e) le 24/11/1959 à 78 VILLENEUVE ST GEORGES			N2000			
B	187	MME ROBERT/DANIELLE MARIE |MBRN4P - I	2 RUE DES GALOUBETS 13310 SAINT MARTIN DE CRAU- Né(e) le 30/05/1969 à 38 ST MARTIN D HERES|MBRN4P - 48BAV DE LA REPUBLIQUE 63118 CEBAZAT- Né(e) le 17/10/1973 à 38 GRENOBLE			N2000			
B	188	MME ROBERT/DANIELLE MARIE |MBRN4P - I	2 RUE DES GALOUBETS 13310 SAINT MARTIN DE CRAU- Né(e) le 30/05/1969 à 38 ST MARTIN D HERES|MBRN4P - 48BAV DE LA REPUBLIQUE 63118 CEBAZAT- Né(e) le 17/10/1973 à 38 GRENOBLE			N2000			
B	189	MME ROBERT/DANIELLE MARIE |MBRN4P - I	2 RUE DES GALOUBETS 13310 SAINT MARTIN DE CRAU- Né(e) le 30/05/1969 à 38 ST MARTIN D HERES|MBRN4P - 48BAV DE LA REPUBLIQUE 63118 CEBAZAT- Né(e) le 17/10/1973 à 38 GRENOBLE			N2000			
B	191	MME ROBERT/DANIELLE MARIE |MBRN4P - I	2 RUE DES GALOUBETS 13310 SAINT MARTIN DE CRAU- Né(e) le 30/05/1969 à 38 ST MARTIN D HERES|MBRN4P - 48BAV DE LA REPUBLIQUE 63118 CEBAZAT- Né(e) le 17/10/1973 à 38 GRENOBLE			N2000			

MONTSAUCHE-LES-SETTONS									
Section	**Parcelle**	**Propriétaire**	**Adresse du propriétaire**	**ZH**	**ENS**	**N2000**	**RNR**	**SC**	**SI**
B	222	M DUBOIS/LUDOVIC RODOLPHE |MBSZ92 - I	6 RUE CLAUDE POUILLET 75017 PARIS- Né(e) le 08/04/1975 à 75 PARIS 09|MBSZ92 - 16 RUE DE POISSY 78100 SAINT-GERMAIN-EN-LAYE- Né(e) le 25/04/1972 à 75 PARIS 09	ZH		N2000			
B	223	M SEGALA/JEAN FLORENT MARIE |MBJT47 -	3 PARCELISABETH 91000 EVRY-COURCOURONNES- Né(e) le 20/12/1933 à 75 PARIS 14|MBJT47 - 3 PARCELISABETH 91000 EVRY-COURCOURONNES- Né(e) le 15/04/1933 à 58 MONTSAUCHE LES SETTONS	ZH		N2000			
B	226	M LAUZANNE/JEAN-PIERRE GEORGES	145 RUE ROBERT SCHUMAN 91200 ATHIS MONS- Né(e) le 21/09/1951 à 78 ATHIS-MONS			N2000			
B	227	M LAUZANNE/JEAN-PIERRE GEORGES	145 RUE ROBERT SCHUMAN 91200 ATHIS MONS- Né(e) le 21/09/1951 à 78 ATHIS-MONS	ZH		N2000			
B	228	M ANDRE/REGIS GASTON MAURICE	NATALOUP 58230 MONTSAUCHE LES SETTONS- Né(e) le 20/12/1971 à 71 AUTUN	ZH		N2000			
B	231	M LAUZANNE/JEAN-PIERRE GEORGES	145 RUE ROBERT SCHUMAN 91200 ATHIS MONS- Né(e) le 21/09/1951 à 78 ATHIS-MONS	ZH		N2000			
B	232	M SEGALA/JEAN FLORENT MARIE |MBJT47 -	3 PARCELISABETH 91000 EVRY-COURCOURONNES- Né(e) le 20/12/1933 à 75 PARIS 14|MBJT47 - 3 PARCELISABETH 91000 EVRY-COURCOURONNES- Né(e) le 15/04/1933 à 58 MONTSAUCHE LES SETTONS	ZH		N2000			
B	235	M LEGRAIN/BERNARD ANDRE |MBJW42 - MI	LE BOURG 58230 MONTSAUCHE LES SETTONS- Né(e) le 30/07/1954 à 21 SAULIEU|MBJW42 - LE BOURG 58230 MONTSAUCHE LES SETTONS- Né(e) le 24/11/1959 à 78 VILLENEUVE ST GEORGES	ZH		N2000			
B	236	M LAUZANNE/JEAN-PIERRE GEORGES	145 RUE ROBERT SCHUMAN 91200 ATHIS MONS- Né(e) le 21/09/1951 à 78 ATHIS-MONS	ZH		N2000			
B	237	M LEGRAIN/BERNARD ANDRE |MBJW42 - MI	LE BOURG 58230 MONTSAUCHE LES SETTONS- Né(e) le 30/07/1954 à 21 SAULIEU|MBJW42 - LE BOURG 58230 MONTSAUCHE LES SETTONS- Né(e) le 24/11/1959 à 78 VILLENEUVE ST GEORGES	ZH		N2000			
B	238	M LEGRAIN/BERNARD ANDRE |MBJW42 - MI	LE BOURG 58230 MONTSAUCHE LES SETTONS- Né(e) le 30/07/1954 à 21 SAULIEU|MBJW42 - LE BOURG 58230 MONTSAUCHE LES SETTONS- Né(e) le 24/11/1959 à 78 VILLENEUVE ST GEORGES	ZH		N2000			
B	239	M LEGRAIN/BERNARD ANDRE |MBJW42 - MI	LE BOURG 58230 MONTSAUCHE LES SETTONS- Né(e) le 30/07/1954 à 21 SAULIEU|MBJW42 - LE BOURG 58230 MONTSAUCHE LES SETTONS- Né(e) le 24/11/1959 à 78 VILLENEUVE ST GEORGES	ZH		N2000			
B	240	DEPARTEMENT DE LA NIEVRE	58026 NEVERS CEDEX	ZH	ENS	N2000	RNR		
B	241	MME SARRADO/MARIE-FRANCE EMILIA	LE PRE DESSUS 58230 MONTSAUCHE LES SETTONS- Né(e) le 01/08/1954 à 21 SAULIEU	ZH		N2000	RNR		
B	242	MME ROBY/CORINNE SIMONE |MBRM8J - MI	6 RUE MOLIERE 91330 YERRES- Né(e) le 29/10/1965 à 37 TOURS|MBRM8J - 9 RUE RAOUL PONCHON 21200 BEAUNE- Né(e) le 29/10/1965 à 37 TOURS	ZH		N2000			
B	243	MME BARREAU/NADINE MARIE CONSTANCE	967 AV DU 21 AOUT 1944 13400 AUBAGNE- Né(e) le 05/01/1954 à 71 AUTUN	ZH		N2000			
B	244	M ANDRE/REGIS GASTON MAURICE	NATALOUP 58230 MONTSAUCHE LES SETTONS- Né(e) le 20/12/1971 à 71 AUTUN	ZH		N2000			
B	245	M LAUZANNE/JEAN-PIERRE GEORGES	145 RUE ROBERT SCHUMAN 91200 ATHIS MONS- Né(e) le 21/09/1951 à 78 ATHIS-MONS	ZH		N2000			
B	246	DEPARTEMENT DE LA NIEVRE	58026 NEVERS CEDEX	ZH	ENS	N2000	RNR		
B	247	DEPARTEMENT DE LA NIEVRE	58026 NEVERS CEDEX	ZH	ENS	N2000	RNR		
B	248	CONSERVATOIRE DES SITES NATURELS BO	RUE DU MOULIN DES ETANGS 21600 FENAY	ZH		N2000	RNR		
B	249	CONSERVATOIRE DES SITES NATURELS BO	RUE DU MOULIN DES ETANGS 21600 FENAY	ZH		N2000	RNR		
B	250	MME MARATRAT/SUZANNE EMILIE - Usufruitie	LE GUE DE LARGENNE 58230 MONTSAUCHE LES SETTONS- Né(e) le 22/03/1925 à 58 MONTSAUCHE LES SETTONS|MBJR6K - CHAMPGAZON 58230 MONTSAUCHE LES SETTONS- Né(e) le 15/07/1951 à 58 MONTSAUCHE LES SETTONS	ZH		N2000			

MONTSAUCHE-LES-SETTONS									
Section	**Parcelle**	**Propriétaire**	**Adresse du propriétaire**	**ZH**	**ENS**	**N2000**	**RNR**	**SC**	**SI**
B	251	MME MARATRAT/SUZANNE EMILIE - Usufruitie	LE GUE DE LARGENNE 58230 MONTSAUCHE LES SETTONS- Né(e) le 22/03/1925 à 58 MONTSAUCHE LES SETTONS|MBJR6K - CHAMPGAZON 58230 MONTSAUCHE LES SETTONS- Né(e) le 15/07/1951 à 58 MONTSAUCHE LES SETTONS			N2000			
B	254	DEPARTEMENT DE LA NIEVRE	58026 NEVERS CEDEX	ZH	ENS	N2000	RNR		
B	256	M LAUZANNE/JEAN-PIERRE GEORGES	145 RUE ROBERT SCHUMAN 91200 ATHIS MONS- Né(e) le 21/09/1951 à 78 ATHIS-MONS	ZH		N2000			
B	258	M LAUZANNE/JEAN-PIERRE GEORGES	145 RUE ROBERT SCHUMAN 91200 ATHIS MONS- Né(e) le 21/09/1951 à 78 ATHIS-MONS			N2000			
B	259	M LAUZANNE/JEAN-PIERRE GEORGES	145 RUE ROBERT SCHUMAN 91200 ATHIS MONS- Né(e) le 21/09/1951 à 78 ATHIS-MONS	ZH		N2000			
B	260	M BERGAMETTI/PIERRE LOUIS |MBJCCL - M	14 BD D AULNAY 93270 SEVRAN- Né(e) le 28/07/1931 à 78 AULNAY-SOUS-BOIS|MBJCCL - 37 AV DU GEN DE GAULLE 93290 TREMBLAY-EN-FRANCE- Né(e) le 14/04/1932 à 54 MONT SAINT MARTIN	ZH		N2000	RNR		
B	261	DEPARTEMENT DE LA NIEVRE	58026 NEVERS CEDEX	ZH	ENS	N2000	RNR		
B	262	M BERGAMETTI/PIERRE LOUIS	14 BD D AULNAY 93270 SEVRAN- Né(e) le 28/07/1931 à 78 AULNAY-SOUS-BOIS	ZH		N2000	RNR		
B	263	M LAUZANNE/JEAN-PIERRE GEORGES	145 RUE ROBERT SCHUMAN 91200 ATHIS MONS- Né(e) le 21/09/1951 à 78 ATHIS-MONS	ZH		N2000			
B	264	M ANDRE/CHRISTIAN JEAN-PIERRE |MBJHL	NATALOUP 58230 MONTSAUCHE LES SETTONS- Né(e) le 21/10/1950 à 21 SAULIEU|MBJHLB - NATALOUP 58230 MONTSAUCHE LES SETTONS- Né(e) le 14/05/1949 à 58 OUROUX EN MORVAN	ZH		N2000			
B	265	MME PARTHIOT/HELENE SUZANNE |MBGSF	1 AV DES ROMAINS 74000 ANNECY- Né(e) le 17/07/1918 à 58 MONTSAUCHE LES SETTONS|MBGSFP - 2 SAINT LEONARD 58800 CORBIGNY- Né(e) le 23/12/1952 à 58 EMPURY|MBJ37G - 28 GR GRANDE RUE 18320 JOUET-SUR-L AUBOIS- Né(e) le 16/07/1921 à 58 MONTSAUC	ZH		N2000			
B	266	M ANDRE/CHRISTIAN JEAN-PIERRE	NATALOUP 58230 MONTSAUCHE LES SETTONS- Né(e) le 21/10/1950 à 21 SAULIEU	ZH		N2000			
B	267	M BAROIN/BERNARD ANDRE ABEL	105 RUE DU MOULIN DES PRES 75013 PARIS- Né(e) le 18/05/1936 à 58 MONTSAUCHE LES SETTONS	ZH		N2000			
B	269	M BAROIN/BERNARD ANDRE ABEL	105 RUE DU MOULIN DES PRES 75013 PARIS- Né(e) le 18/05/1936 à 58 MONTSAUCHE LES SETTONS	ZH		N2000			
B	270	MME SCHAFFGOTSCH/ANGELA	NATALOUP 58230 MONTSAUCHE LES SETTONS- Né(e) le 03/09/1964 à 99 ALLEMAGNE	ZH		N2000			
B	274	MME SCHAFFGOTSCH/ANGELA	NATALOUP 58230 MONTSAUCHE LES SETTONS- Né(e) le 03/09/1964 à 99 ALLEMAGNE	ZH		N2000			
B	275	MME SCHAFFGOTSCH/ANGELA	NATALOUP 58230 MONTSAUCHE LES SETTONS- Né(e) le 03/09/1964 à 99 ALLEMAGNE	ZH		N2000			
B	278	M JEANNEAU/PAUL JEAN-FRANCOIS |MBJG	LES SAUTS 58230 MONTSAUCHE LES SETTONS- Né(e) le 02/03/1954 à 17 LES GONDS|MBJGSZ - LES SAUTS 58230 MONTSAUCHE LES SETTONS- Né(e) le 19/05/1960 à 30 ALES			N2000			
B	279	M JEANNEAU/PAUL JEAN-FRANCOIS |MBJG	LES SAUTS 58230 MONTSAUCHE LES SETTONS- Né(e) le 02/03/1954 à 17 LES GONDS|MBJGSZ - LES SAUTS 58230 MONTSAUCHE LES SETTONS- Né(e) le 19/05/1960 à 30 ALES	ZH		N2000			
B	280	M BAROIN/BERNARD ANDRE ABEL	105 RUE DU MOULIN DES PRES 75013 PARIS- Né(e) le 18/05/1936 à 58 MONTSAUCHE LES SETTONS	ZH		N2000			
B	283	MME ROBY/CORINNE SIMONE |MBRM8J - M	6 RUE MOLIERE 91330 YERRES- Né(e) le 29/10/1965 à 37 TOURS|MBRM8J - 9 RUE RAOUL PONCHON 21200 BEAUNE- Né(e) le 29/10/1965 à 37 TOURS			N2000			
B	284	MME ROBY/CORINNE SIMONE |MBRM8J - M	6 RUE MOLIERE 91330 YERRES- Né(e) le 29/10/1965 à 37 TOURS|MBRM8J - 9 RUE RAOUL PONCHON 21200 BEAUNE- Né(e) le 29/10/1965 à 37 TOURS			N2000			

MONTSAUCHE-LES-SETTONS									
Section	**Parcelle**	**Propriétaire**	**Adresse du propriétaire**	**ZH**	**ENS**	**N2000**	**RNR**	**SC**	**SI**
B	285	MME ROBY/CORINNE SIMONE |MBRM8J - M	6 RUE MOLIERE 91330 YERRES- Né(e) le 29/10/1965 à 37 TOURS|MBRM8J - 9 RUE RAOUL PONCHON 21200 BEAUNE- Né(e) le 29/10/1965 à 37 TOURS			N2000			
B	286	MME ROBY/CORINNE SIMONE |MBRM8J - M	6 RUE MOLIERE 91330 YERRES- Né(e) le 29/10/1965 à 37 TOURS|MBRM8J - 9 RUE RAOUL PONCHON 21200 BEAUNE- Né(e) le 29/10/1965 à 37 TOURS	ZH		N2000			
B	287	MME DAGUINOT/SUZANNE	2 PL DU DOC BONDOUXCHATEAU-CHINON VILLE 58120 CHATEAU CHINON- Né(e) le 25/07/1905 à 58 MONTSAUCHE LES SETTONS	ZH		N2000			
B	288	MME BACHELIER/CHRISTINE SIMONE CELINE	CITE DU CHEMIN DE FER 58470 GIMOUILLE- Né(e) le 09/11/1963 à 58 NEVERS	ZH		N2000			
B	289	MME BACHELIER/CHRISTINE SIMONE CELINE	CITE DU CHEMIN DE FER 58470 GIMOUILLE- Né(e) le 09/11/1963 à 58 NEVERS	ZH					
B	290	MME BACHELIER/CHRISTINE SIMONE CELINE	CITE DU CHEMIN DE FER 58470 GIMOUILLE- Né(e) le 09/11/1963 à 58 NEVERS	ZH		N2000			
B	291	MME CHAUMIEN/MARTINE	55 RUE DE LEVIS 75017 PARIS- Né(e) le 09/10/1948 à 75 PARIS 17 EME	ZH		N2000			
B	292	M JEANTY/GILBERT BERNARD |MBJR6K - MI	CHAMPGAZON 58230 MONTSAUCHE LES SETTONS- Né(e) le 04/01/1953 à 58 MOULINS-ENGILBERT|MBJR6K - CHAMPGAZON 58230 MONTSAUCHE LES SETTONS- Né(e) le 15/07/1951 à 58 MONTSAUCHE LES SETTONS	ZH		N2000			
B	293	M ANDRE/REGIS GASTON MAURICE	NATALOUP 58230 MONTSAUCHE LES SETTONS- Né(e) le 20/12/1971 à 71 AUTUN	ZH		N2000			
B	294	M ANDRE/REGIS GASTON MAURICE	NATALOUP 58230 MONTSAUCHE LES SETTONS- Né(e) le 20/12/1971 à 71 AUTUN	ZH		N2000			
B	295	M GIRARD/JEAN-PIERRE |MBJM6H - MME GI	LE BOURG 58230 MONTSAUCHE LES SETTONS- Né(e) le 05/09/1947 à 58 MONTSAUCHE LES SETTONS|MBJM6H - LES BROSSES 58230 OUROUX EN MORVAN- Né(e) le 12/07/1950 à 58 MONTSAUCHE LES SETTONS|MBKNDR - 9 RTE DU MORVAN 58800 CERVON- Né(e) le 17/12/1957	ZH		N2000			
B	296	MME GIRARD/MARIE-CLAUDE SUZANNE |MB	LES BROSSES 58230 OUROUX EN MORVAN- Né(e) le 12/07/1950 à 58 MONTSAUCHE LES SETTONS|MBHZSJ - LES BROSSES 58230 OUROUX EN MORVAN- Né(e) le 04/12/1949 à 58 LUZY	ZH		N2000			
B	297	MME SABOTIC/RAMIJA |MBJZN8 - M AJDARF	LE BOURG 58230 MONTSAUCHE LES SETTONS- Né(e) le 21/04/1960 à 99 YOUGOSLAVIE|MBJZN8 - LE BOURG 58230 MONTSAUCHE LES SETTONS- Né(e) le 11/02/1950 à 99 YOUGOSLAVIE	ZH		N2000			
B	298	M GIRARD/PIERRE |MBJQRQ - MME MARATI	MOULIN DE PALMAROUX 58230 MONTSAUCHE LES SETTONS- Né(e) le 01/09/1921 à 75 PARIS 13|MBJQRQ - MOULIN DE PALMAROUX 58230 MONTSAUCHE LES SETTONS- Né(e) le 14/08/1921 à 58 MONTSAUCHE	ZH		N2000			
B	299	M GIRARD/PIERRE |MBJQRQ - MME MARATI	MOULIN DE PALMAROUX 58230 MONTSAUCHE LES SETTONS- Né(e) le 01/09/1921 à 75 PARIS 13|MBJQRQ - MOULIN DE PALMAROUX 58230 MONTSAUCHE LES SETTONS- Né(e) le 14/08/1921 à 58 MONTSAUCHE	ZH		N2000			
B	300	M GIRARD/JEAN-PIERRE |MBJM6H - MME GI	LE BOURG 58230 MONTSAUCHE LES SETTONS- Né(e) le 05/09/1947 à 58 MONTSAUCHE LES SETTONS|MBJM6H - LES BROSSES 58230 OUROUX EN MORVAN- Né(e) le 12/07/1950 à 58 MONTSAUCHE LES SETTONS|MBKNDR - 9 RTE DU MORVAN 58800 CERVON- Né(e) le 17/12/1957	ZH		N2000			
B	309	M DUBOIS/LUDOVIC RODOLPHE |MBSZ92 - I	6 RUE CLAUDE POUILLET 75017 PARIS- Né(e) le 08/04/1975 à 75 PARIS 09|MBSZ92 - 16 RUE DE POISSY 78100 SAINT-GERMAIN-EN-LAYE- Né(e) le 25/04/1972 à 75 PARIS 09	ZH					
B	310	M GUYOLLOT/DIDIER PIERRE	MONTELESME 58230 MONTSAUCHE LES SETTONS- Né(e) le 07/06/1958 à 58 OUROUX EN MORVAN	ZH		N2000			
B	311	M GUYOLLOT/DIDIER PIERRE	MONTELESME 58230 MONTSAUCHE LES SETTONS- Né(e) le 07/06/1958 à 58 OUROUX EN MORVAN			N2000			
B	312	M GUYOLLOT/DIDIER PIERRE	MONTELESME 58230 MONTSAUCHE LES SETTONS- Né(e) le 07/06/1958 à 58 OUROUX EN MORVAN			N2000			
B	326	M GAGNEPAIN/LAURENT |MBKQXQ - MME V	37BRTE NATIONALE 89800 BEINE- Né(e) le 24/12/1968 à 89 AUXERRE|MBKQXQ - 37BRTE NATIONALE 89800 BEINE- Né(e) le 22/01/1970 à 99 ALLEMAGNE			N2000			

MONTSAUCHE-LES-SETTONS									
Section	**Parcelle**	**Propriétaire**	**Adresse du propriétaire**	**ZH**	**ENS**	**N2000**	**RNR**	**SC**	**SI**
B	333	M ANDRE/REGIS GASTON MAURICE |MBSH8	NATALOUP 58230 MONTSAUCHE LES SETTONS- Né(e) le 20/12/1971 à 71 AUTUN|MBSH8W - NATALOUP 58230 MONTSAUCHE LES SETTONS- Né(e) le 03/09/1964 à 99 AUTRICHE			N2000			
B	358	M ANDRE/REGIS GASTON MAURICE |MBJ7S	NATALOUP 58230 MONTSAUCHE LES SETTONS- Né(e) le 20/12/1971 à 71 AUTUN|MBJ7SW - NATALOUP 58230 MONTSAUCHE LES SETTONS- Né(e) le 03/09/1964 à 99 ALLEMAGNE	ZH		N2000			
B	359	M LAUZANNE/JEAN-PIERRE GEORGES	145 RUE ROBERT SCHUMAN 91200 ATHIS MONS- Né(e) le 21/09/1951 à 78 ATHIS-MONS	ZH		N2000			
B	360	MME MARATRAT/EMILIENNE CLEMENTINE	MOULIN DE PALMAROUX 58230 MONTSAUCHE LES SETTONS- Né(e) le 14/08/1921 à 58 MONTSAUCHE	ZH		N2000			
B	361	M SEGALA/JEAN FLORENT MARIE |MBJT47 -	3 PARCELISABETH 91000 EVRY-COURCOURONNES- Né(e) le 20/12/1933 à 75 PARIS 14|MBJT47 - 3 PARCELISABETH 91000 EVRY-COURCOURONNES- Né(e) le 15/04/1933 à 58 MONTSAUCHE LES SETTONS	ZH		N2000			
B	362	M GUYOT/JEAN-PHILIPPE |MBRQCL - MME E	186ARUE GABRIEL PERI 94400 VITRY SUR SEINE- Né(e) le 03/11/1956 à 75 PARIS 15|MBRQCL - 186ARUE GABRIEL PERI 94400 VITRY SUR SEINE- Né(e) le 06/09/1967 à 51 REIMS	ZH					
B	365	MME SABOTIC/RAMIJA |MBJZN8 - M AJDARR	LE BOURG 58230 MONTSAUCHE LES SETTONS- Né(e) le 21/04/1960 à 99 YOUGOSLAVIE|MBJZN8 - LE BOURG 58230 MONTSAUCHE LES SETTONS- Né(e) le 11/02/1950 à 99 YOUGOSLAVIE	ZH		N2000			
B	366	MME THENARD/MARIE-CLAIRE	PALMAROUX 58230 MONTSAUCHE LES SETTONS- Né(e) le 14/03/1950 à 58 MONTSAUCHE	ZH		N2000			
B	367	MME THENARD/MARIE-CLAIRE	PALMAROUX 58230 MONTSAUCHE LES SETTONS- Né(e) le 14/03/1950 à 58 MONTSAUCHE	ZH		N2000			
B	368	M ANDRE/REGIS GASTON MAURICE |MBSH8	NATALOUP 58230 MONTSAUCHE LES SETTONS- Né(e) le 20/12/1971 à 71 AUTUN|MBSH8W - NATALOUP 58230 MONTSAUCHE LES SETTONS- Né(e) le 03/09/1964 à 99 AUTRICHE	ZH		N2000			
B	369	MME SABOTIC/RAMIJA |MBJZN8 - M AJDARR	LE BOURG 58230 MONTSAUCHE LES SETTONS- Né(e) le 21/04/1960 à 99 YOUGOSLAVIE|MBJZN8 - LE BOURG 58230 MONTSAUCHE LES SETTONS- Né(e) le 11/02/1950 à 99 YOUGOSLAVIE			N2000			
B	370	M ANDRE/REGIS GASTON MAURICE |MBSH8	NATALOUP 58230 MONTSAUCHE LES SETTONS- Né(e) le 20/12/1971 à 71 AUTUN|MBSH8W - NATALOUP 58230 MONTSAUCHE LES SETTONS- Né(e) le 03/09/1964 à 99 AUTRICHE	ZH		N2000			
B	371	M LAUZANNE/JEAN-PIERRE GEORGES	145 RUE ROBERT SCHUMAN 91200 ATHIS MONS- Né(e) le 21/09/1951 à 78 ATHIS-MONS	ZH		N2000			
B	372	SECTION DE PALMAROUX	LE BOURG 58230 MONTSAUCHE LES SETTONS	ZH		N2000			
B	374	SECTION DE PALMAROUX	LE BOURG 58230 MONTSAUCHE LES SETTONS	ZH		N2000			
B	375	SECTION DE PALMAROUX	LE BOURG 58230 MONTSAUCHE LES SETTONS	ZH		N2000			
B	376	M GIRARD/PIERRE |MBJQRQ - MME MARAT	MOULIN DE PALMAROUX 58230 MONTSAUCHE LES SETTONS- Né(e) le 01/09/1921 à 75 PARIS 13|MBJQRQ - MOULIN DE PALMAROUX 58230 MONTSAUCHE LES SETTONS- Né(e) le 14/08/1921 à 58 MONTSAUCHE			N2000			
B	424	M JEANTY/GILBERT BERNARD |MBJR6K - MI	CHAMPGAZON 58230 MONTSAUCHE LES SETTONS- Né(e) le 04/01/1953 à 58 MOULINS-ENGILBERT|MBJR6K - CHAMPGAZON 58230 MONTSAUCHE LES SETTONS- Né(e) le 15/07/1951 à 58 MONTSAUCHE LES SETTONS			N2000			
B	426	MME MARATRAT/SUZANNE EMILIE - Usufruitie	LE GUE DE LARGENNE 58230 MONTSAUCHE LES SETTONS- Né(e) le 22/03/1925 à 58 MONTSAUCHE LES SETTONS|MBJR6K - CHAMPGAZON 58230 MONTSAUCHE LES SETTONS- Né(e) le 15/07/1951 à 58 MONTSAUCHE LES SETTONS			N2000			
B	427	M RAVASSAT/ROMUALD BARTHELEMY CESA	CHAMP DES RONCES 58230 MONTSAUCHE LES SETTONS- Né(e) le 08/02/1991 à 89 AVALLON			N2000			

MONTSAUCHE-LES-SETTONS									
Section	**Parcelle**	**Propriétaire**	**Adresse du propriétaire**	**ZH**	**ENS**	**N2000**	**RNR**	**SC**	**SI**
B	429	M RAVASSAT/ROMUALD BARTHELEMY CESA	CHAMP DES RONCES 58230 MONTSAUCHE LES SETTONS- Né(e) le 08/02/1991 à 89 AVALLON	ZH		N2000			
B	430	M RAVASSAT/ROMUALD BARTHELEMY CESA	CHAMP DES RONCES 58230 MONTSAUCHE LES SETTONS- Né(e) le 08/02/1991 à 89 AVALLON	ZH		N2000			
B	431	M LAUZANNE/JEAN-PIERRE GEORGES	145 RUE ROBERT SCHUMAN 91200 ATHIS MONS- Né(e) le 21/09/1951 à 78 ATHIS-MONS	ZH		N2000			
B	432	MME MARATRAT/SUZANNE EMILIE - Usufruitie	LE GUE DE LARGENNE 58230 MONTSAUCHE LES SETTONS- Né(e) le 22/03/1925 à 58 MONTSAUCHE LES SETTONS|MBJR6K - CHAMPGAZON 58230 MONTSAUCHE LES SETTONS- Né(e) le 15/07/1951 à 58 MONTSAUCHE LES SETTONS	ZH		N2000			
B	433	MME MARATRAT/SUZANNE EMILIE - Usufruitie	LE GUE DE LARGENNE 58230 MONTSAUCHE LES SETTONS- Né(e) le 22/03/1925 à 58 MONTSAUCHE LES SETTONS|MBJR6K - CHAMPGAZON 58230 MONTSAUCHE LES SETTONS- Né(e) le 15/07/1951 à 58 MONTSAUCHE LES SETTONS	ZH		N2000			
B	434	MME MICHEL/SANDRINE ANNE ALINE	291 LES BARBOLETS 74310 SERVOZ- Né(e) le 20/10/1970 à 21 DIJON	ZH		N2000			
B	435	MME COLAS/	CHAMPGAZON 58230 MONTSAUCHE LES SETTONS	ZH		N2000			
B	436	M LEPAGE/JEAN	LE PLESSIS 58230 OUROUX EN MORVAN	ZH		N2000			
B	437	M GAGNEPAIN/LAURENT |MBKQXQ - MME V	37BRTE NATIONALE 89800 BEINE- Né(e) le 24/12/1968 à 89 AUXERRE|MBKQXQ - 37BRTE NATIONALE 89800 BEINE- Né(e) le 22/01/1970 à 99 ALLEMAGNE	ZH		N2000			
B	438	M GAGNEPAIN/LAURENT |MBKQXQ - MME V	37BRTE NATIONALE 89800 BEINE- Né(e) le 24/12/1968 à 89 AUXERRE|MBKQXQ - 37BRTE NATIONALE 89800 BEINE- Né(e) le 22/01/1970 à 99 ALLEMAGNE	ZH		N2000			
B	439	M JEANTY/GILBERT BERNARD |MBJR6K - MI	CHAMPGAZON 58230 MONTSAUCHE LES SETTONS- Né(e) le 04/01/1953 à 58 MOULINS-ENGILBERT|MBJR6K - CHAMPGAZON 58230 MONTSAUCHE LES SETTONS- Né(e) le 15/07/1951 à 58 MONTSAUCHE LES SETTONS	ZH		N2000			
B	445	M GIRARD/JEAN-PIERRE |MBJM6H - MME GI	LE BOURG 58230 MONTSAUCHE LES SETTONS- Né(e) le 05/09/1947 à 58 MONTSAUCHE LES SETTONS|MBJM6H - LES BROSSES 58230 OUROUX EN MORVAN- Né(e) le 12/07/1950 à 58 MONTSAUCHE LES SETTONS|MBKNDR - 9 RTE DU MORVAN 58800 CERVON- Né(e) le 17/12/1957			N2000			
B	446	MME MARATRAT/EMILIENNE CLEMENTINE	MOULIN DE PALMAROUX 58230 MONTSAUCHE LES SETTONS- Né(e) le 14/08/1921 à 58 MONTSAUCHE	ZH		N2000			
B	449	MME MONCORGER/JULIE LYDIE CHARLOTTE	10 ALL ALBERTINE SARRAZIN 94450 LIMEIL BREVANNES- Né(e) le 19/09/1980 à 94 VILLENEUVE-SAINT-GEORGES|MBTL3F - 19 RUE DES MOISSONNEURS 94440 MAROLLES EN BRIE- Né(e) le 18/10/1954 à 75 FONTENAY-SOUS-BOIS|MBTL3G - 19 RUE DES MOISSONNEURS 94440 M	ZH		N2000			
B	450	MME MONCORGER/JULIE LYDIE CHARLOTTE	10 ALL ALBERTINE SARRAZIN 94450 LIMEIL BREVANNES- Né(e) le 19/09/1980 à 94 VILLENEUVE-SAINT-GEORGES|MBTL3F - 19 RUE DES MOISSONNEURS 94440 MAROLLES EN BRIE- Né(e) le 18/10/1954 à 75 FONTENAY-SOUS-BOIS|MBTL3G - 19 RUE DES MOISSONNEURS 94440 M	ZH		N2000			
B	451	MME MONCORGER/JULIE LYDIE CHARLOTTE	10 ALL ALBERTINE SARRAZIN 94450 LIMEIL BREVANNES- Né(e) le 19/09/1980 à 94 VILLENEUVE-SAINT-GEORGES|MBTL3F - 19 RUE DES MOISSONNEURS 94440 MAROLLES EN BRIE- Né(e) le 18/10/1954 à 75 FONTENAY-SOUS-BOIS|MBTL3G - 19 RUE DES MOISSONNEURS 94440 M	ZH		N2000			
B	452	MME MONCORGER/JULIE LYDIE CHARLOTTE	10 ALL ALBERTINE SARRAZIN 94450 LIMEIL BREVANNES- Né(e) le 19/09/1980 à 94 VILLENEUVE-SAINT-GEORGES|MBTL3F - 19 RUE DES MOISSONNEURS 94440 MAROLLES EN BRIE- Né(e) le 18/10/1954 à 75 FONTENAY-SOUS-BOIS|MBTL3G - 19 RUE DES MOISSONNEURS 94440 M	ZH		N2000			

MONTSAUCHE-LES-SETTONS									
Section	**Parcelle**	**Propriétaire**	**Adresse du propriétaire**	**ZH**	**ENS**	**N2000**	**RNR**	**SC**	**SI**
B	453	MME MONCORGER/JULIE LYDIE CHARLOTTE	10 ALL ALBERTINE SARRAZIN 94450 LIMEIL BREVANNES- Né(e) le 19/09/1980 à 94 VILLENEUVE-SAINT-GEORGES|MBTL3F - 19 RUE DES MOISSONNEURS 94440 MAROLLES EN BRIE- Né(e) le 18/10/1954 à 75 FONTENAY-SOUS-BOIS|MBTL3G - 19 RUE DES MOISSONNEURS 94440 M	ZH		N2000			
B	454	MME MONCORGER/JULIE LYDIE CHARLOTTE	10 ALL ALBERTINE SARRAZIN 94450 LIMEIL BREVANNES- Né(e) le 19/09/1980 à 94 VILLENEUVE-SAINT-GEORGES|MBTL3F - 19 RUE DES MOISSONNEURS 94440 MAROLLES EN BRIE- Né(e) le 18/10/1954 à 75 FONTENAY-SOUS-BOIS|MBTL3G - 19 RUE DES MOISSONNEURS 94440 M	ZH		N2000			
B	455	M GIRARD/PIERRE |MBJQRQ - MME MARATI	MOULIN DE PALMAROUX 58230 MONTSAUCHE LES SETTONS- Né(e) le 01/09/1921 à 75 PARIS 13|MBJQRQ - MOULIN DE PALMAROUX 58230 MONTSAUCHE LES SETTONS- Né(e) le 14/08/1921 à 58 MONTSAUCHE	ZH		N2000			
B	456	M GIRARD/PIERRE |MBJQRQ - MME MARATI	MOULIN DE PALMAROUX 58230 MONTSAUCHE LES SETTONS- Né(e) le 01/09/1921 à 75 PARIS 13|MBJQRQ - MOULIN DE PALMAROUX 58230 MONTSAUCHE LES SETTONS- Né(e) le 14/08/1921 à 58 MONTSAUCHE			N2000			
B	457	M GIRARD/PIERRE |MBJQRQ - MME MARATI	MOULIN DE PALMAROUX 58230 MONTSAUCHE LES SETTONS- Né(e) le 01/09/1921 à 75 PARIS 13|MBJQRQ - MOULIN DE PALMAROUX 58230 MONTSAUCHE LES SETTONS- Né(e) le 14/08/1921 à 58 MONTSAUCHE			N2000			
B	458	M CHARDON/PHILIPPE MARCEL	112 RUE DES GRANDS CHAMPS 75020 PARIS- Né(e) le 21/06/1949 à 75 NEUILLY-SUR-SEINE			N2000			
B	459	M CHARDON/PHILIPPE MARCEL	112 RUE DES GRANDS CHAMPS 75020 PARIS- Né(e) le 21/06/1949 à 75 NEUILLY-SUR-SEINE			N2000			
B	460	M CHARDON/PHILIPPE MARCEL	112 RUE DES GRANDS CHAMPS 75020 PARIS- Né(e) le 21/06/1949 à 75 NEUILLY-SUR-SEINE	ZH		N2000			
B	461	M CHARDON/PHILIPPE MARCEL |MBTL3F - M	112 RUE DES GRANDS CHAMPS 75020 PARIS- Né(e) le 21/06/1949 à 75 NEUILLY-SUR-SEINE|MBTL3F - 19 RUE DES MOISSONNEURS 94440 MAROLLES EN BRIE- Né(e) le 18/10/1954 à 75 FONTENAY-SOUS-BOIS|MBTL3G - 19 RUE DES MOISSONNEURS 94440 MAROLLES EN BRIE- N			N2000			
B	463	M CHARDON/PHILIPPE MARCEL	112 RUE DES GRANDS CHAMPS 75020 PARIS- Né(e) le 21/06/1949 à 75 NEUILLY-SUR-SEINE			N2000			
B	464	M CHARDON/PHILIPPE MARCEL	112 RUE DES GRANDS CHAMPS 75020 PARIS- Né(e) le 21/06/1949 à 75 NEUILLY-SUR-SEINE	ZH		N2000			
B	466	M BRUZULIER/YANN BERNARD PHILIPPE |M	MOULIN DE PALMAROUX 58230 MONTSAUCHE LES SETTONS- Né(e) le 30/04/1960 à 76 ROUEN|MBS7XS - 36 CALDY ROAD LLANDAFF NORTHCARDIFF ROYAUME-UNI- Né(e) le 31/10/1955 à 99 ROYAUME-UNI(CARDIFF)			N2000			
B	467	M BRUZULIER/YANN BERNARD PHILIPPE |M	MOULIN DE PALMAROUX 58230 MONTSAUCHE LES SETTONS- Né(e) le 30/04/1960 à 76 ROUEN|MBS7XS - 36 CALDY ROAD LLANDAFF NORTHCARDIFF ROYAUME-UNI- Né(e) le 31/10/1955 à 99 ROYAUME-UNI(CARDIFF)			N2000			
B	468	M BRUZULIER/YANN BERNARD PHILIPPE |M	MOULIN DE PALMAROUX 58230 MONTSAUCHE LES SETTONS- Né(e) le 30/04/1960 à 76 ROUEN|MBS7XS - 36 CALDY ROAD LLANDAFF NORTHCARDIFF ROYAUME-UNI- Né(e) le 31/10/1955 à 99 ROYAUME-UNI(CARDIFF)			N2000			
B	469	M BRUZULIER/YANN BERNARD PHILIPPE |M	MOULIN DE PALMAROUX 58230 MONTSAUCHE LES SETTONS- Né(e) le 30/04/1960 à 76 ROUEN|MBS7XS - 36 CALDY ROAD LLANDAFF NORTHCARDIFF ROYAUME-UNI- Né(e) le 31/10/1955 à 99 ROYAUME-UNI(CARDIFF)			N2000			
B	472	M JEANTY/GILBERT BERNARD |MBJR6K - MI	CHAMPGAZON 58230 MONTSAUCHE LES SETTONS- Né(e) le 04/01/1953 à 58 MOULINS-ENGILBERT|MBJR6K - CHAMPGAZON 58230 MONTSAUCHE LES SETTONS- Né(e) le 15/07/1951 à 58 MONTSAUCHE LES SETTONS	ZH		N2000			
B	473	SECTION DE PALMAROUX	LE BOURG 58230 MONTSAUCHE LES SETTONS	ZH		N2000			
B	474	SECTION DE PALMAROUX	LE BOURG 58230 MONTSAUCHE LES SETTONS	ZH		N2000			
B	475	SECTION DE PALMAROUX	LE BOURG 58230 MONTSAUCHE LES SETTONS	ZH		N2000			

MONTSAUCHE-LES-SETTONS									
Section	**Parcelle**	**Propriétaire**	**Adresse du propriétaire**	**ZH**	**ENS**	**N2000**	**RNR**	**SC**	**SI**
B	476	M JEANTY/DANIEL LUCIEN	CHAMPGAZON 58230 MONTSAUCHE LES SETTONS- Né(e) le 01/05/1950 à 58 NEVERS	ZH		N2000			
B	477	SECTION DE PALMAROUX	LE BOURG 58230 MONTSAUCHE LES SETTONS	ZH		N2000			
B	488	MME ROBY/CORINNE SIMONE |MBRM8J - M	6 RUE MOLIERE 91330 YERRES- Né(e) le 29/10/1965 à 37 TOURS|MBRM8J - 9 RUE RAOUL PONCHON 21200 BEAUNE- Né(e) le 29/10/1965 à 37 TOURS	ZH		N2000			
B	492	M MARCHAND/ALAIN GEORGES PAUL	METZ GARNIER 58230 GOULOUX- Né(e) le 21/05/1961 à 71 AUTUN	ZH					
B	493	MME MARICHAL/MARIA THERESE KATHARIN	LA FAYE 58230 MONTSAUCHE LES SETTONS- Né(e) le 23/06/1943 à 99 BELGIQUE|MBKTML - 28 RUE PIERRE TRAVAUX 21000 DIJON- Né(e) le 10/05/1966 à 21 SAULIEU	ZH					
B	494	MME MARICHAL/MARIA THERESE KATHARIN	LA FAYE 58230 MONTSAUCHE LES SETTONS- Né(e) le 23/06/1943 à 99 BELGIQUE|MBKTML - 28 RUE PIERRE TRAVAUX 21000 DIJON- Né(e) le 10/05/1966 à 21 SAULIEU	ZH					
B	495	M DARREAU/JEAN-FRANCOIS	MONTELESME 58230 MONTSAUCHE LES SETTONS- Né(e) le 03/04/1955 à 21 SAULIEU	ZH					
B	496	M DARREAU/JEAN-FRANCOIS	MONTELESME 58230 MONTSAUCHE LES SETTONS- Né(e) le 03/04/1955 à 21 SAULIEU	ZH					
B	497	MME MARICHAL/MARIA THERESE KATHARIN	LA FAYE 58230 MONTSAUCHE LES SETTONS- Né(e) le 23/06/1943 à 99 BELGIQUE|MBKTMM - 22BRUE DOC CALMETTE 21000 DIJON- Né(e) le 15/07/1973 à 21 SAULIEU	ZH					
B	498	M ANDRE/REGIS GASTON MAURICE	NATALOUP 58230 MONTSAUCHE LES SETTONS- Né(e) le 20/12/1971 à 71 AUTUN	ZH					
B	499	MME CHAUMIEN/GISELE ANDREE	CROIX DE CHAZELLE 58230 MONTSAUCHE LES SETTONS- Né(e) le 02/09/1939 à 58 MONTSAUCHE LES SETTONS	ZH					
B	500	MME CHAUMIEN/GISELE ANDREE	CROIX DE CHAZELLE 58230 MONTSAUCHE LES SETTONS- Né(e) le 02/09/1939 à 58 MONTSAUCHE LES SETTONS	ZH					
B	501	MME CHAUMIEN/GISELE ANDREE	CROIX DE CHAZELLE 58230 MONTSAUCHE LES SETTONS- Né(e) le 02/09/1939 à 58 MONTSAUCHE LES SETTONS	ZH					
B	503	MME CHAUMIEN/GISELE ANDREE	CROIX DE CHAZELLE 58230 MONTSAUCHE LES SETTONS- Né(e) le 02/09/1939 à 58 MONTSAUCHE LES SETTONS	ZH					
B	504	M RATEAU/RENE ABEL - Usufruitier (associé av	LES ROUELLES 58230 MONTSAUCHE LES SETTONS- Né(e) le 12/09/1935 à 58 MONTSAUCHE LES SETTONS|MBKP9J - LES BOUTS REUGNES 58230 MONTSAUCHE LES SETTONS- Né(e) le 12/09/1972 à 21 SAULIEU|MBJMT6 - LES ROUELLES 58230 MONTSAUCHE LES SETTONS- Né(e) l	ZH					
B	509	MME MARICHAL/MARIA THERESE KATHARIN	LA FAYE 58230 MONTSAUCHE LES SETTONS- Né(e) le 23/06/1943 à 99 BELGIQUE|MBKTMM - 22BRUE DOC CALMETTE 21000 DIJON- Né(e) le 15/07/1973 à 21 SAULIEU	ZH					
B	510	MME MARICHAL/MARIA THERESE KATHARIN	LA FAYE 58230 MONTSAUCHE LES SETTONS- Né(e) le 23/06/1943 à 99 BELGIQUE|MBKTMM - 22BRUE DOC CALMETTE 21000 DIJON- Né(e) le 15/07/1973 à 21 SAULIEU	ZH					
B	511	MME CHAUMIEN/MONIQUE MARIE	49 RUE DE LA FONTAINE 78630 MORAINVILLIERS- Né(e) le 02/11/1932 à 58 MONTSAUCHE	ZH					
B	519	M NEAU/MICHEL EDMOND MARCEL - Usufruiti	CROIX DE CHAZELLE 58230 MONTSAUCHE LES SETTONS- Né(e) le 18/06/1935 à 21 SAULIEU|MBKJ6D - 9 AV DE LA GARE 11260 ESPERAZA- Né(e) le 18/07/1969 à 71 AUTUN|MBJJ93 - CROIX DE CHAZELLE 58230 MONTSAUCHE LES SETTONS- Né(e) le 02/09/1939 à 58 MON	ZH					
B	520	MME CHAUMIEN/GISELE ANDREE	CROIX DE CHAZELLE 58230 MONTSAUCHE LES SETTONS- Né(e) le 02/09/1939 à 58 MONTSAUCHE LES SETTONS	ZH					
B	521	MME CHAUMIEN/GISELE ANDREE	CROIX DE CHAZELLE 58230 MONTSAUCHE LES SETTONS- Né(e) le 02/09/1939 à 58 MONTSAUCHE LES SETTONS	ZH					

MONTSAUCHE-LES-SETTONS									
Section	**Parcelle**	**Propriétaire**	**Adresse du propriétaire**	**ZH**	**ENS**	**N2000**	**RNR**	**SC**	**SI**
B	542	PROPRIETAIRES DU BND 180 B0542	LES GADREYS 58230 MONTSAUCHE LES SETTONS	ZH					
B	544	MME CHAUMIEN/GISELE ANDREE	CROIX DE CHAZELLE 58230 MONTSAUCHE LES SETTONS- Né(e) le 02/09/1939 à 58 MONTSAUCHE LES SETTONS	ZH					
B	640	M BOUCHER/PASCAL ANDRE	43 RUE DE GERARDMER 68200 MULHOUSE- Né(e) le 27/03/1971 à 71 AUTUN	ZH					
B	643	MME MONCORGER/JULIE LYDIE CHARLOTTE	10 ALL ALBERTINE SARRAZIN 94450 LIMEIL BREVANNES- Né(e) le 19/09/1980 à 94 VILLENEUVE-SAINT-GEORGES|MBTL3F - 19 RUE DES MOISSONNEURS 94440 MAROLLES EN BRIE- Né(e) le 18/10/1954 à 75 FONTENAY-SOUS-BOIS|MBTL3G - 19 RUE DES MOISSONNEURS 94440 M	ZH		N2000			
B	644	MME DAGUINOT/SUZANNE	2 PL DU DOC BONDOUXCHATEAU-CHINON VILLE 58120 CHATEAU CHINON- Né(e) le 25/07/1905 à 58 MONTSAUCHE LES SETTONS	ZH		N2000			
B	649	M GIRARD/PIERRE |MBJQRQ - MME MARAT	MOULIN DE PALMAROUX 58230 MONTSAUCHE LES SETTONS- Né(e) le 01/09/1921 à 75 PARIS 13|MBJQRQ - MOULIN DE PALMAROUX 58230 MONTSAUCHE LES SETTONS- Né(e) le 14/08/1921 à 58 MONTSAUCHE			N2000			
B	663	M SACQUET/ANDRE JEAN	LES GADREYS 58230 MONTSAUCHE LES SETTONS- Né(e) le 10/03/1937 à 58 GOULOUX	ZH					
B	667	M JEANNEAU/PAUL JEAN-FRANCOIS |MBJG	LES SAUTS 58230 MONTSAUCHE LES SETTONS- Né(e) le 02/03/1954 à 17 LES GONDS|MBJGSZ - LES SAUTS 58230 MONTSAUCHE LES SETTONS- Né(e) le 19/05/1960 à 30 ALES			N2000			
B	678	MME MARATRAT/SUZANNE EMILIE - Usufruitie	LE GUE DE LARGENNE 58230 MONTSAUCHE LES SETTONS- Né(e) le 22/03/1925 à 58 MONTSAUCHE LES SETTONS|MBJR6K - CHAMPGAZON 58230 MONTSAUCHE LES SETTONS- Né(e) le 15/07/1951 à 58 MONTSAUCHE LES SETTONS			N2000			
B	681	M MORVAN/OLIVIER FRANCOIS MAURICE |M	400 CHE DES VIGNES 91640 BRIIS-SOUS-FORGES- Né(e) le 06/02/1971 à 92 ANTONY|MBR7SP - 400 CHE DES VIGNES 91640 BRIIS-SOUS-FORGES- Né(e) le 25/03/1979 à 49 ANGERS	ZH		N2000			
B	683	M ANDRE/REGIS GASTON MAURICE |MBQKI	NATALOUP 58230 MONTSAUCHE LES SETTONS- Né(e) le 20/12/1971 à 71 AUTUN|MBQKKP - NATALOUP 58230 MONTSAUCHE LES SETTONS- Né(e) le 03/09/1964 à 99 AUTRICHE	ZH		N2000			
B	687	M LAUZANNE/JEAN-PIERRE GEORGES	145 RUE ROBERT SCHUMAN 91200 ATHIS MONS- Né(e) le 21/09/1951 à 78 ATHIS-MONS	ZH		N2000			
B	689	M LAUZANNE/JEAN-PIERRE GEORGES	145 RUE ROBERT SCHUMAN 91200 ATHIS MONS- Né(e) le 21/09/1951 à 78 ATHIS-MONS			N2000			
B	691	M LAUZANNE/JEAN-PIERRE GEORGES	145 RUE ROBERT SCHUMAN 91200 ATHIS MONS- Né(e) le 21/09/1951 à 78 ATHIS-MONS	ZH		N2000			
B	693	MME SCHAFFGOTSCH/ANGELA	NATALOUP 58230 MONTSAUCHE LES SETTONS- Né(e) le 03/09/1964 à 99 ALLEMAGNE			N2000			
B	695	M MIELLE/MAURICE ROBERT |MBJZNC - MM	146 RUE DES CLAIRS LOGIS 21850 SAINT-APOLLINAIRE- Né(e) le 12/09/1932 à 21 DIJON|MBJZNC - 146 RUE DES CLAIRS LOGIS 21850 SAINT-APOLLINAIRE- Né(e) le 20/11/1931 à 21 VITTEAUX			N2000			
B	699	M MIELLE/MAURICE ROBERT |MBJZNC - MM	146 RUE DES CLAIRS LOGIS 21850 SAINT-APOLLINAIRE- Né(e) le 12/09/1932 à 21 DIJON|MBJZNC - 146 RUE DES CLAIRS LOGIS 21850 SAINT-APOLLINAIRE- Né(e) le 20/11/1931 à 21 VITTEAUX	ZH		N2000			
B	704	M BRUZULIER/YANN BERNARD PHILIPPE |M	MOULIN DE PALMAROUX 58230 MONTSAUCHE LES SETTONS- Né(e) le 30/04/1960 à 76 ROUEN|MBS7XS - 36 CALDY ROAD LLANDAFF NORTHCARDIFF ROYAUME-UNI- Né(e) le 31/10/1955 à 99 ROYAUME-UNI(CARDIFF)	ZH		N2000			
B	705	M BRUZULIER/YANN BERNARD PHILIPPE |M	MOULIN DE PALMAROUX 58230 MONTSAUCHE LES SETTONS- Né(e) le 30/04/1960 à 76 ROUEN|MBS7XS - 36 CALDY ROAD LLANDAFF NORTHCARDIFF ROYAUME-UNI- Né(e) le 31/10/1955 à 99 ROYAUME-UNI(CARDIFF)	ZH		N2000			
B	706	COMM DE COMMUNE GRANDS LACS DU MO	RUE DE L'ANCIENNE GARE 58230 MONTSAUCHE LES SETTONS			N2000			

MONTSAUCHE-LES-SETTONS									
Section	**Parcelle**	**Propriétaire**	**Adresse du propriétaire**	**ZH**	**ENS**	**N2000**	**RNR**	**SC**	**SI**
B	707	COMMUNE DE MONTSAUCHE-LES-SETTONS	LE BOURG 58230 MONTSAUCHE LES SETTONS			N2000			
B	708	COMM DE COMMUNE GRANDS LACS DU MO	RUE DE L'ANCIENNE GARE 58230 MONTSAUCHE LES SETTONS			N2000			
B	709	COMMUNE DE MONTSAUCHE-LES-SETTONS	LE BOURG 58230 MONTSAUCHE LES SETTONS			N2000			
B	710	COMMUNE DE MONTSAUCHE-LES-SETTONS	LE BOURG 58230 MONTSAUCHE LES SETTONS			N2000			
B	711	COMM DE COMMUNE GRANDS LACS DU MO	RUE DE L'ANCIENNE GARE 58230 MONTSAUCHE LES SETTONS			N2000			
B	716	M GAGNEPAIN/LAURENT |MBKQXQ - MME V	37BRTE NATIONALE 89800 BEINE- Né(e) le 24/12/1968 à 89 AUXERRE|MBKQXQ - 37BRTE NATIONALE 89800 BEINE- Né(e) le 22/01/1970 à 99 ALLEMAGNE			N2000			
B	717	M MECREANT/JEAN-PAUL ARTHUR HENRI |M	3 RUE DU BOIS GOURRE 77320 BETON-BAZOCHES- Né(e) le 13/08/1947 à 77 BETON-BAZOCHES|MBKR29 - 3 RUE DU BOIS GOURRE 77320 BETON-BAZOCHES- Né(e) le 21/07/1950 à 77 LA FERTE SOUS JOUARRE			N2000			
C	45	M SACQUET/ANDRE JEAN	LES GADREYS 58230 MONTSAUCHE LES SETTONS- Né(e) le 10/03/1937 à 58 GOULOUX	ZH					
C	48	M NEAU/MICHEL EDMOND MARCEL - Usufruiti	CROIX DE CHAZELLE 58230 MONTSAUCHE LES SETTONS- Né(e) le 18/06/1935 à 21 SAULIEU|MBKJ6D - 9 AV DE LA GARE 11260 ESPERAZA- Né(e) le 18/07/1969 à 71 AUTUN|MBJJ93 - CROIX DE CHAZELLE 58230 MONTSAUCHE LES SETTONS- Né(e) le 02/09/1939 à 58 MON	ZH					
C	49	PROPRIETAIRES DU BND 180 C0049	LE BOIS DES AVARES 58230 MONTSAUCHE LES SETTONS	ZH					
C	50	MME CHAUMIEN/GISELE ANDREE	CROIX DE CHAZELLE 58230 MONTSAUCHE LES SETTONS- Né(e) le 02/09/1939 à 58 MONTSAUCHE LES SETTONS	ZH					
C	53	MME MARICHAL/MARIA THERESE KATHARIN	LA FAYE 58230 MONTSAUCHE LES SETTONS- Né(e) le 23/06/1943 à 99 BELGIQUE|MBKTMM - 22BRUE DOC CALMETTE 21000 DIJON- Né(e) le 15/07/1973 à 21 SAULIEU	ZH					
C	63	M SACQUET/ANDRE JEAN	LES GADREYS 58230 MONTSAUCHE LES SETTONS- Né(e) le 10/03/1937 à 58 GOULOUX	ZH					
C	64	M SACQUET/ANDRE JEAN	LES GADREYS 58230 MONTSAUCHE LES SETTONS- Né(e) le 10/03/1937 à 58 GOULOUX	ZH					
C	65	M SACQUET/ANDRE JEAN	LES GADREYS 58230 MONTSAUCHE LES SETTONS- Né(e) le 10/03/1937 à 58 GOULOUX	ZH					
C	72	MME CHAUMIEN/GISELE ANDREE	CROIX DE CHAZELLE 58230 MONTSAUCHE LES SETTONS- Né(e) le 02/09/1939 à 58 MONTSAUCHE LES SETTONS	ZH					
C	73	GROUPEMENT FORESTIER DE L'HERBUE	16 BD FLANDRIN 75016 PARIS 16	ZH					
C	74	GROUPEMENT FORESTIER DE L'HERBUE	16 BD FLANDRIN 75016 PARIS 16	ZH					
C	75	GROUPEMENT FORESTIER DE L'HERBUE	16 BD FLANDRIN 75016 PARIS 16	ZH					
C	76	M SACQUET/ANDRE - Usufruitier (associé avec	FONTAINE BLANCHE 58230 GOULOUX|MBH5H9 - LES FRICOTS 58230 GOULOUX	ZH					
C	77	M SACQUET/ANDRE JEAN	LES GADREYS 58230 MONTSAUCHE LES SETTONS- Né(e) le 10/03/1937 à 58 GOULOUX	ZH					
C	78	M SACQUET/ANDRE JEAN	LES GADREYS 58230 MONTSAUCHE LES SETTONS- Né(e) le 10/03/1937 à 58 GOULOUX	ZH					
C	79	M CHALVET/GHISLAIN LOUIS RENE	8 AV ROBERT 94170 LE PERREUX SUR MARNE- Né(e) le 21/04/1959 à 75 LE PERREUX-SUR-MARNE	ZH					
C	80	M CHALVET/GHISLAIN LOUIS RENE	8 AV ROBERT 94170 LE PERREUX SUR MARNE- Né(e) le 21/04/1959 à 75 LE PERREUX-SUR-MARNE	ZH					
C	84	M SACQUET/ANDRE JEAN	LES GADREYS 58230 MONTSAUCHE LES SETTONS- Né(e) le 10/03/1937 à 58 GOULOUX	ZH					
C	85	M SACQUET/ANDRE JEAN	LES GADREYS 58230 MONTSAUCHE LES SETTONS- Né(e) le 10/03/1937 à 58 GOULOUX	ZH					
C	86	M SACQUET/ANDRE JEAN	LES GADREYS 58230 MONTSAUCHE LES SETTONS- Né(e) le 10/03/1937 à 58 GOULOUX	ZH					

MONTSAUCHE-LES-SETTONS									
Section	**Parcelle**	**Propriétaire**	**Adresse du propriétaire**	**ZH**	**ENS**	**N2000**	**RNR**	**SC**	**SI**
C	143	SCI MD	14 RUE DU MOULIN 78280 GUYANCOURT	ZH					
C	144	M RONZEL/BRUNO	4 RUE DES MOULINS 39130 MARIGNY- Né(e) le 29/05/1963 à 89 AUXERRE	ZH					
C	171	M LECOMTE/ALAIN |MBKM94 - MME LAUREN	LE BOURG 58230 MONTSAUCHE LES SETTONS- Né(e) le 21/10/1947 à 21 SAULIEU|MBKM94 - LE BOURG 58230 MONTSAUCHE LES SETTONS- Né(e) le 29/03/1947 à 58 BRASSY						
C	172	M LECOMTE/ALAIN |MBKM94 - MME LAUREN	LE BOURG 58230 MONTSAUCHE LES SETTONS- Né(e) le 21/10/1947 à 21 SAULIEU|MBKM94 - LE BOURG 58230 MONTSAUCHE LES SETTONS- Né(e) le 29/03/1947 à 58 BRASSY			N2000			
C	173	M ANDRE/REGIS GASTON MAURICE	NATALOUP 58230 MONTSAUCHE LES SETTONS- Né(e) le 20/12/1971 à 71 AUTUN	ZH		N2000			
C	174	M ANDRE/REGIS GASTON MAURICE	NATALOUP 58230 MONTSAUCHE LES SETTONS- Né(e) le 20/12/1971 à 71 AUTUN	ZH		N2000			
C	175	M ANDRE/REGIS GASTON MAURICE	NATALOUP 58230 MONTSAUCHE LES SETTONS- Né(e) le 20/12/1971 à 71 AUTUN			N2000			
C	176	M ANDRE/REGIS GASTON MAURICE	NATALOUP 58230 MONTSAUCHE LES SETTONS- Né(e) le 20/12/1971 à 71 AUTUN	ZH		N2000			
C	177	M ANDRE/REGIS GASTON MAURICE |MBJ7S	NATALOUP 58230 MONTSAUCHE LES SETTONS- Né(e) le 20/12/1971 à 71 AUTUN|MBJ7SW - NATALOUP 58230 MONTSAUCHE LES SETTONS- Né(e) le 03/09/1964 à 99 ALLEMAGNE	ZH		N2000			
C	180	MME MICHEL/SANDRINE ANNE ALINE	291 LES BARBOLETS 74310 SERVOZ- Né(e) le 20/10/1970 à 21 DIJON			N2000			
C	181	M ANDRE/REGIS GASTON MAURICE |MBJ7S	NATALOUP 58230 MONTSAUCHE LES SETTONS- Né(e) le 20/12/1971 à 71 AUTUN|MBJ7SW - NATALOUP 58230 MONTSAUCHE LES SETTONS- Né(e) le 03/09/1964 à 99 ALLEMAGNE	ZH		N2000			
C	182	MME BOITIERE/HELENE MARIE	PHNOM PENH CAMBODGE- Né(e) le 29/05/1985 à 21 SAULIEU	ZH		N2000			
C	183	MME MARATRAT/SUZANNE EMILIE - Usufruitie	LE GUE DE LARGENNE 58230 MONTSAUCHE LES SETTONS- Né(e) le 22/03/1925 à 58 MONTSAUCHE LES SETTONS|MBJB52 - 11 RUE SAINT SIMON 94000 CRETEIL- Né(e) le 25/03/1946 à 21 SAULIEU	ZH		N2000			
C	184	M MICHEL/JEAN-LOUP DANIEL JACQUES	BUCHENST 4D 66849 LANDSTUHL ALLEMAGNE- Né(e) le 13/08/1963 à 77 FONTAINEBLEAU	ZH		N2000			
C	185	MME CALLE/	HOPITAL PSYCHIATRIQUE 58400 LA CHARITE SUR LOIRE	ZH		N2000			
C	186	M PARADIS/JEAN-FRANCOIS RENE |MBJW5	CHAMPGAZON 58230 MONTSAUCHE LES SETTONS- Né(e) le 15/03/1950 à 58 ST-HILAIRE-EN-MORVAN|MBJW5B - CHAMPGAZON 58230 MONTSAUCHE LES SETTONS- Né(e) le 15/09/1955 à 21 SAULIEU	ZH		N2000			
C	187	MME MICHEL/ANNE MARIE JOELLE	12 RUE DE LORRAINE 21121 FONTAINE-LES-DIJON- Né(e) le 31/03/1940 à 58 MONTSAUCHE LES SETTONS	ZH		N2000			
C	189	M THENAULT/LIONEL PHILIPPE ROBERT	LE BOURG 58230 MONTSAUCHE LES SETTONS- Né(e) le 24/11/1942 à 78 RAMBOUILLET	ZH		N2000			
C	190	M TABOUREAU/JEAN-LOUIS CLEMENT ANDR	2 ALL HENRI MATISSE 77420 CHAMPS-SUR-MARNE- Né(e) le 06/03/1968 à 77 LAGNY	ZH		N2000			
C	191	MME CALLE/	HOPITAL PSYCHIATRIQUE 58400 LA CHARITE SUR LOIRE	ZH		N2000			
C	192	MME RENAULT/MONIQUE - Usufruitier (associé	LE GUE DE LARGENNE 58230 MONTSAUCHE LES SETTONS- Né(e) le 01/06/1941 à 75 PARIS 15|MBTZLX - PORTDE PLAISANCE 22500 PAIMPOL- Né(e) le 21/06/1967 à 75 PARIS 17|MBTZLZ - 32 AV DU 8 MAI 1945 83120 SAINTE MAXIME- Né(e) le 14/12/1973 à 75 PARI	ZH		N2000			
C	193	M JEANTY/GILBERT BERNARD |MBJR6K - MI	CHAMPGAZON 58230 MONTSAUCHE LES SETTONS- Né(e) le 04/01/1953 à 58 MOULINS-ENGILBERT|MBJR6K - CHAMPGAZON 58230 MONTSAUCHE LES SETTONS- Né(e) le 15/07/1951 à 58 MONTSAUCHE LES SETTONS	ZH		N2000			

MONTSAUCHE-LES-SETTONS									
Section	**Parcelle**	**Propriétaire**	**Adresse du propriétaire**	**ZH**	**ENS**	**N2000**	**RNR**	**SC**	**SI**
C	194	M PARADIS/JEAN-FRANCOIS RENE |MBJW5	CHAMPGAZON 58230 MONTSAUCHE LES SETTONS- Né(e) le 15/03/1950 à 58 ST-HILAIRE-EN-MORVAN|MBJW5B - CHAMPGAZON 58230 MONTSAUCHE LES SETTONS- Né(e) le 15/09/1955 à 21 SAULIEU			N2000			
C	195	M PARADIS/JEAN-FRANCOIS RENE |MBJW5	CHAMPGAZON 58230 MONTSAUCHE LES SETTONS- Né(e) le 15/03/1950 à 58 ST-HILAIRE-EN-MORVAN|MBJW5B - CHAMPGAZON 58230 MONTSAUCHE LES SETTONS- Né(e) le 15/09/1955 à 21 SAULIEU			N2000			
C	196	M PARADIS/JEAN-FRANCOIS RENE |MBJW5	CHAMPGAZON 58230 MONTSAUCHE LES SETTONS- Né(e) le 15/03/1950 à 58 ST-HILAIRE-EN-MORVAN|MBJW5B - CHAMPGAZON 58230 MONTSAUCHE LES SETTONS- Né(e) le 15/09/1955 à 21 SAULIEU			N2000			
C	197	M LAUZANNE/NICOLAS PHILIPPE ERIC |MBT	34 AV DU MARECHAL LECLERC 10450 BREVIANDES- Né(e) le 18/06/1990 à 93 SAINT-DENIS|MBTV75 - 31 AV JEAN JAURES 19200 USSEL- Né(e) le 26/01/1942 à 58 OUROUX|MBTV76 - 26 MTE DES AYGAS 07100 ANNONAY- Né(e) le 28/11/1985 à 93 AUBERVILLIERS			N2000			
C	198	M PARADIS/JEAN-FRANCOIS RENE	CHAMPGAZON 58230 MONTSAUCHE LES SETTONS- Né(e) le 15/03/1950 à 58 ST-HILAIRE-EN-MORVAN			N2000			
C	199	M PARADIS/JEAN-FRANCOIS RENE |MBJW5	CHAMPGAZON 58230 MONTSAUCHE LES SETTONS- Né(e) le 15/03/1950 à 58 ST-HILAIRE-EN-MORVAN|MBJW5B - CHAMPGAZON 58230 MONTSAUCHE LES SETTONS- Né(e) le 15/09/1955 à 21 SAULIEU			N2000			
C	200	M PARADIS/JEAN-FRANCOIS RENE |MBJW5	CHAMPGAZON 58230 MONTSAUCHE LES SETTONS- Né(e) le 15/03/1950 à 58 ST-HILAIRE-EN-MORVAN|MBJW5B - CHAMPGAZON 58230 MONTSAUCHE LES SETTONS- Né(e) le 15/09/1955 à 21 SAULIEU			N2000			
C	201	MME BOITIERE/HELENE MARIE	PHNOM PENH CAMBODGE- Né(e) le 29/05/1985 à 21 SAULIEU			N2000			
C	202	MME CALLE/	HOPITAL PSYCHIATRIQUE 58400 LA CHARITE SUR LOIRE			N2000			
C	204	M PARADIS/JEAN-FRANCOIS RENE |MBJW5	CHAMPGAZON 58230 MONTSAUCHE LES SETTONS- Né(e) le 15/03/1950 à 58 ST-HILAIRE-EN-MORVAN|MBJW5B - CHAMPGAZON 58230 MONTSAUCHE LES SETTONS- Né(e) le 15/09/1955 à 21 SAULIEU			N2000			
C	205	M PARADIS/JEAN-FRANCOIS RENE |MBJW5	CHAMPGAZON 58230 MONTSAUCHE LES SETTONS- Né(e) le 15/03/1950 à 58 ST-HILAIRE-EN-MORVAN|MBJW5B - CHAMPGAZON 58230 MONTSAUCHE LES SETTONS- Né(e) le 15/09/1955 à 21 SAULIEU			N2000			
C	206	M JEANTY/DANIEL LUCIEN	CHAMPGAZON 58230 MONTSAUCHE LES SETTONS- Né(e) le 01/05/1950 à 58 NEVERS	ZH		N2000			
C	207	M RAVASSAT/MAURICE BARTHELEMY	3 RUE DU DOC MAJNONI D'INTIGNANO 21121 FONTAINE-LES-DIJON- Né(e) le 09/03/1948 à 21 SAULIEU	ZH		N2000			
C	208	M RAVASSAT/MAURICE BARTHELEMY	3 RUE DU DOC MAJNONI D'INTIGNANO 21121 FONTAINE-LES-DIJON- Né(e) le 09/03/1948 à 21 SAULIEU	ZH		N2000			
C	209	COMMUNE DE MONTSAUCHE-LES-SETTONS	LE BOURG 58230 MONTSAUCHE LES SETTONS	ZH		N2000			
C	216	M JEANTY/GILBERT BERNARD |MBJR6K - MI	CHAMPGAZON 58230 MONTSAUCHE LES SETTONS- Né(e) le 04/01/1953 à 58 MOULINS-ENGILBERT|MBJR6K - CHAMPGAZON 58230 MONTSAUCHE LES SETTONS- Né(e) le 15/07/1951 à 58 MONTSAUCHE LES SETTONS	ZH		N2000			
C	222	COMMUNE DE MONTSAUCHE-LES-SETTONS	LE BOURG 58230 MONTSAUCHE LES SETTONS	ZH		N2000			
C	224	M ANDRE/REGIS GASTON MAURICE	NATALOUP 58230 MONTSAUCHE LES SETTONS- Né(e) le 20/12/1971 à 71 AUTUN	ZH		N2000			
C	225	M ANDRE/REGIS GASTON MAURICE	NATALOUP 58230 MONTSAUCHE LES SETTONS- Né(e) le 20/12/1971 à 71 AUTUN	ZH		N2000			
C	226	M ANDRE/REGIS GASTON MAURICE	NATALOUP 58230 MONTSAUCHE LES SETTONS- Né(e) le 20/12/1971 à 71 AUTUN			N2000			
C	228	COMMUNE DE MONTSAUCHE-LES-SETTONS	LE BOURG 58230 MONTSAUCHE LES SETTONS	ZH		N2000			
C	229	M ANDRE/REGIS GASTON MAURICE	NATALOUP 58230 MONTSAUCHE LES SETTONS- Né(e) le 20/12/1971 à 71 AUTUN	ZH		N2000			

MONTSAUCHE-LES-SETTONS									
Section	**Parcelle**	**Propriétaire**	**Adresse du propriétaire**	**ZH**	**ENS**	**N2000**	**RNR**	**SC**	**SI**
C	230	M ANDRE/REGIS GASTON MAURICE	NATALOUP 58230 MONTSAUCHE LES SETTONS- Né(e) le 20/12/1971 à 71 AUTUN	ZH		N2000			
C	231	M ANDRE/REGIS GASTON MAURICE	NATALOUP 58230 MONTSAUCHE LES SETTONS- Né(e) le 20/12/1971 à 71 AUTUN	ZH		N2000			
C	232	M ANDRE/REGIS GASTON MAURICE	NATALOUP 58230 MONTSAUCHE LES SETTONS- Né(e) le 20/12/1971 à 71 AUTUN						
C	233	M ANDRE/REGIS GASTON MAURICE	NATALOUP 58230 MONTSAUCHE LES SETTONS- Né(e) le 20/12/1971 à 71 AUTUN			N2000			
C	234	COMMUNE DE MONTSAUCHE-LES-SETTONS	LE BOURG 58230 MONTSAUCHE LES SETTONS	ZH		N2000			
C	237	M TABOUREAU/RENE GASTON JEAN MARIE	58230 GOULOUX- Né(e) le 25/02/1927 à 58 GOULOUX	ZH		N2000			
C	238	MME MICHEL/ANNE MARIE JOELLE	12 RUE DE LORRAINE 21121 FONTAINE-LES-DIJON- Né(e) le 31/03/1940 à 58 MONTSAUCHE LES SETTONS	ZH		N2000			
C	255	M ANDRE/REGIS GASTON MAURICE	NATALOUP 58230 MONTSAUCHE LES SETTONS- Né(e) le 20/12/1971 à 71 AUTUN	ZH		N2000			
C	257	COMMUNE DE MONTSAUCHE-LES-SETTONS	LE BOURG 58230 MONTSAUCHE LES SETTONS			N2000			
C	264	COMMUNE DE MONTSAUCHE-LES-SETTONS	LE BOURG 58230 MONTSAUCHE LES SETTONS	ZH					
C	265	M THENAULT/LIONEL PHILIPPE ROBERT	LE BOURG 58230 MONTSAUCHE LES SETTONS- Né(e) le 24/11/1942 à 78 RAMBOUILLET			N2000			
C	266	M ANDRE/REGIS GASTON MAURICE |MBJ7S	NATALOUP 58230 MONTSAUCHE LES SETTONS- Né(e) le 20/12/1971 à 71 AUTUN|MBJ7SW - NATALOUP 58230 MONTSAUCHE LES SETTONS- Né(e) le 03/09/1964 à 99 ALLEMAGNE	ZH		N2000			
D	2	M FRANCOIS/JEAN ETIENNE - Usufruitier (asso	LA VERRERIE 58230 MONTSAUCHE LES SETTONS- Né(e) le 01/09/1947 à 58 MONTSAUCHE|MBKRWC - 1 LA VERRERIE 58230 MONTSAUCHE LES SETTONS- Né(e) le 20/03/1981 à 71 AUTUN|MBJMKH - 37 RUE LABAT 75018 PARIS- Né(e) le 07/10/1939 à 58 MOUX	ZH					
D	3	M PRIMARD/ROGER JOSEPH |MBJVZ2 - MM	BISEMOUX 58230 MOUX EN MORVAN- Né(e) le 26/06/1929 à 58 ALLIGNY-EN-MORVAN|MBJVZ2 - BISEMOUX 58230 MOUX EN MORVAN- Né(e) le 08/08/1948 à 68 DANNEMARIE	ZH					
D	9	M FRANCOIS/JEAN ETIENNE - Usufruitier (asso	LA VERRERIE 58230 MONTSAUCHE LES SETTONS- Né(e) le 01/09/1947 à 58 MONTSAUCHE|MBKRWC - 1 LA VERRERIE 58230 MONTSAUCHE LES SETTONS- Né(e) le 20/03/1981 à 71 AUTUN|MBJMKH - 37 RUE LABAT 75018 PARIS- Né(e) le 07/10/1939 à 58 MOUX	ZH					
D	10	M FRANCOIS/JEAN ETIENNE - Usufruitier (asso	LA VERRERIE 58230 MONTSAUCHE LES SETTONS- Né(e) le 01/09/1947 à 58 MONTSAUCHE|MBKRWC - 1 LA VERRERIE 58230 MONTSAUCHE LES SETTONS- Né(e) le 20/03/1981 à 71 AUTUN|MBJMKH - 37 RUE LABAT 75018 PARIS- Né(e) le 07/10/1939 à 58 MOUX	ZH					
D	11	M FRANCOIS/JEAN ETIENNE - Usufruitier (asso	LA VERRERIE 58230 MONTSAUCHE LES SETTONS- Né(e) le 01/09/1947 à 58 MONTSAUCHE|MBKRWC - 1 LA VERRERIE 58230 MONTSAUCHE LES SETTONS- Né(e) le 20/03/1981 à 71 AUTUN|MBJMKH - 37 RUE LABAT 75018 PARIS- Né(e) le 07/10/1939 à 58 MOUX	ZH					
D	16	M LEGRAIN/BERNARD ANDRE	LE BOURG 58230 MONTSAUCHE LES SETTONS- Né(e) le 30/07/1954 à 21 SAULIEU			N2000			
D	17	MME GUINARD/VERONIQUE ADRIENNE ANDR	TOURONDEL-EST 24370 SAINT-JULIEN-DE-LAMPON- Né(e) le 11/12/1957 à 78 LE BLANC MESNIL|MBJ562 - 20 ALL LAMORICIERE 93600 AULNAY SOUS BOIS- Né(e) le 17/07/1953 à 78 LE BLANC MESNIL|MBJ563 - 7 LE GRAND CHEMIN 69240 SAINT VINCENT DE REINS- Né(e)			N2000			
D	18	M FRANCOIS/EMMANUEL MICHEL	1 LA VERRERIE 58230 MONTSAUCHE LES SETTONS- Né(e) le 20/03/1981 à 71 AUTUN	ZH		N2000			

MONTSAUCHE-LES-SETTONS									
Section	**Parcelle**	**Propriétaire**	**Adresse du propriétaire**	**ZH**	**ENS**	**N2000**	**RNR**	**SC**	**SI**
D	19	M FRANCOIS/EMMANUEL MICHEL	1 LA VERRERIE 58230 MONTSAUCHE LES SETTONS- Né(e) le 20/03/1981 à 71 AUTUN	ZH		N2000			
D	22	M BERTOUX/GERARD HENRI	MONTELESME 58230 MONTSAUCHE LES SETTONS- Né(e) le 23/10/1946 à 58 MONTSAUCHE			N2000			
D	23	M BERTOUX/GERARD HENRI	MONTELESME 58230 MONTSAUCHE LES SETTONS- Né(e) le 23/10/1946 à 58 MONTSAUCHE	ZH		N2000			
D	24	M MORIZOT/MICHEL JEAN LOUIS	LA CROIX DE LA MISSION 58230 OUROUX EN MORVAN- Né(e) le 02/09/1945 à 58 MONTSAUCHE	ZH		N2000			
D	25	M MORIZOT/MICHEL JEAN LOUIS	LA CROIX DE LA MISSION 58230 OUROUX EN MORVAN- Né(e) le 02/09/1945 à 58 MONTSAUCHE			N2000			
D	26	M TABOUREAU/DENIS JEAN EMILE	LA MONTEE 58140 BRASSY- Né(e) le 13/11/1950 à 58 BRASSY	ZH		N2000			
D	27	M TABOUREAU/DENIS JEAN EMILE	LA MONTEE 58140 BRASSY- Né(e) le 13/11/1950 à 58 BRASSY	ZH		N2000			
D	28	M TABOUREAU/DENIS JEAN EMILE	LA MONTEE 58140 BRASSY- Né(e) le 13/11/1950 à 58 BRASSY	ZH		N2000			
D	29	M TABOUREAU/DENIS JEAN EMILE	LA MONTEE 58140 BRASSY- Né(e) le 13/11/1950 à 58 BRASSY			N2000			
D	30	M BROEKMAN/ERIC MAX ANTOINE	MONTELESME 58230 MONTSAUCHE LES SETTONS- Né(e) le 23/05/1966 à 75 PARIS 14			N2000			
D	31	M BROEKMAN/ERIC MAX ANTOINE	MONTELESME 58230 MONTSAUCHE LES SETTONS- Né(e) le 23/05/1966 à 75 PARIS 14	ZH		N2000			
D	32	MME CHAPUIS/YVETTE CELINE - Usufruitier (a	27 RUE PAUL BARREAU 58140 LORMES- Né(e) le 19/05/1948 à 58 CORBIGNY|MBKNGS - 17 RUE DE LA MONTEE DE L'EGLISE 58140 LORMES- Né(e) le 27/07/1973 à 21 SAULIEU|MBKNH4 - 8 RUE DU 19 MARS 1962 58140 LORMES- Né(e) le 22/06/1972 à 21 SAULIEU	ZH		N2000			
D	33	MME CHAPUIS/YVETTE CELINE - Usufruitier (a	27 RUE PAUL BARREAU 58140 LORMES- Né(e) le 19/05/1948 à 58 CORBIGNY|MBKNGS - 17 RUE DE LA MONTEE DE L'EGLISE 58140 LORMES- Né(e) le 27/07/1973 à 21 SAULIEU|MBKNH4 - 8 RUE DU 19 MARS 1962 58140 LORMES- Né(e) le 22/06/1972 à 21 SAULIEU			N2000			
D	42	M FRANCOIS/EMMANUEL MICHEL	1 LA VERRERIE 58230 MONTSAUCHE LES SETTONS- Né(e) le 20/03/1981 à 71 AUTUN	ZH					
D	43	M KORAL/JEROME PASCAL CHRISTIAN |MBI	LE BOURG 58230 MONTSAUCHE LES SETTONS- Né(e) le 20/05/1977 à 59 SECLIN|MBKT4K - LE BOURG 58230 MONTSAUCHE LES SETTONS- Né(e) le 25/01/1976 à 99 BELGIQUE	ZH					
D	44	SECTION DE MONTELESME	LE BOURG 58230 MONTSAUCHE LES SETTONS	ZH					
D	45	M DAGUINOT/JEAN MARIE	LES ROUELLES 58230 MONTSAUCHE LES SETTONS	ZH					
D	52	SECTION DE MONTELESME	LE BOURG 58230 MONTSAUCHE LES SETTONS	ZH					
D	53	MME MORIZOT/MARTINE SYLVIE	CHE DE ROUMAGOUA 13600 LA CIOTAT- Né(e) le 30/05/1958 à 21 SAULIEU	ZH					
D	54	M TABOUREAU/DENIS JEAN EMILE	LA MONTEE 58140 BRASSY- Né(e) le 13/11/1950 à 58 BRASSY	ZH					
D	55	M TABOUREAU/DENIS JEAN EMILE	LA MONTEE 58140 BRASSY- Né(e) le 13/11/1950 à 58 BRASSY	ZH					
D	62	M DARREAU/JEAN-FRANCOIS	MONTELESME 58230 MONTSAUCHE LES SETTONS- Né(e) le 03/04/1955 à 21 SAULIEU	ZH		N2000			
D	63	M DARREAU/JEAN-FRANCOIS	MONTELESME 58230 MONTSAUCHE LES SETTONS- Né(e) le 03/04/1955 à 21 SAULIEU	ZH		N2000			
D	64	M DARREAU/JEAN-FRANCOIS	MONTELESME 58230 MONTSAUCHE LES SETTONS- Né(e) le 03/04/1955 à 21 SAULIEU	ZH		N2000			
D	65	M LEGRAIN/BERNARD ANDRE |MBJW42 - MI	LE BOURG 58230 MONTSAUCHE LES SETTONS- Né(e) le 30/07/1954 à 21 SAULIEU|MBJW42 - LE BOURG 58230 MONTSAUCHE LES SETTONS- Né(e) le 24/11/1959 à 78 VILLENEUVE ST GEORGES			N2000			
D	66	M LEGRAIN/BERNARD ANDRE |MBJW42 - MI	LE BOURG 58230 MONTSAUCHE LES SETTONS- Né(e) le 30/07/1954 à 21 SAULIEU|MBJW42 - LE BOURG 58230 MONTSAUCHE LES SETTONS- Né(e) le 24/11/1959 à 78 VILLENEUVE ST GEORGES	ZH		N2000			

MONTSAUCHE-LES-SETTONS									
Section	**Parcelle**	**Propriétaire**	**Adresse du propriétaire**	**ZH**	**ENS**	**N2000**	**RNR**	**SC**	**SI**
D	67	M DARREAU/JEAN-FRANCOIS	MONTELESME 58230 MONTSAUCHE LES SETTONS- Né(e) le 03/04/1955 à 21 SAULIEU	ZH		N2000			
D	68	M TABOUREAU/DENIS JEAN EMILE	LA MONTEE 58140 BRASSY- Né(e) le 13/11/1950 à 58 BRASSY	ZH		N2000			
D	69	M BERTOUX/ALAIN JEAN LOUIS	LES AVOINIERES 58230 MONTSAUCHE LES SETTONS- Né(e) le 03/05/1946 à 58 MONTSAUCHE	ZH		N2000			
D	70	M BERTOUX/ALAIN JEAN LOUIS	LES AVOINIERES 58230 MONTSAUCHE LES SETTONS- Né(e) le 03/05/1946 à 58 MONTSAUCHE	ZH		N2000			
D	71	M BERTOUX/ALAIN JEAN LOUIS	LES AVOINIERES 58230 MONTSAUCHE LES SETTONS- Né(e) le 03/05/1946 à 58 MONTSAUCHE						
D	72	M RATEAU/ALAIN |MBKGRK - MME DINANT/M	LE BOURG 58230 LAVAULT-DE-FRETOY- Né(e) le 30/05/1966 à 58 CHATEAU-CHINON VILLE|MBKGRK - LE BOURG 58230 LAVAULT-DE-FRETOY- Né(e) le 26/10/1965 à 10 BAR SUR AUBE			N2000			
D	73	M RATEAU/ALAIN |MBKGRK - MME DINANT/M	LE BOURG 58230 LAVAULT-DE-FRETOY- Né(e) le 30/05/1966 à 58 CHATEAU-CHINON VILLE|MBKGRK - LE BOURG 58230 LAVAULT-DE-FRETOY- Né(e) le 26/10/1965 à 10 BAR SUR AUBE			N2000			
D	74	M RATEAU/ALAIN |MBKGRK - MME DINANT/M	LE BOURG 58230 LAVAULT-DE-FRETOY- Né(e) le 30/05/1966 à 58 CHATEAU-CHINON VILLE|MBKGRK - LE BOURG 58230 LAVAULT-DE-FRETOY- Né(e) le 26/10/1965 à 10 BAR SUR AUBE			N2000			
D	75	M RATEAU/ALAIN |MBKGRK - MME DINANT/M	LE BOURG 58230 LAVAULT-DE-FRETOY- Né(e) le 30/05/1966 à 58 CHATEAU-CHINON VILLE|MBKGRK - LE BOURG 58230 LAVAULT-DE-FRETOY- Né(e) le 26/10/1965 à 10 BAR SUR AUBE	ZH		N2000			
D	76	M RATEAU/ALAIN |MBKGRK - MME DINANT/M	LE BOURG 58230 LAVAULT-DE-FRETOY- Né(e) le 30/05/1966 à 58 CHATEAU-CHINON VILLE|MBKGRK - LE BOURG 58230 LAVAULT-DE-FRETOY- Né(e) le 26/10/1965 à 10 BAR SUR AUBE	ZH		N2000			
D	77	M RATEAU/ALAIN |MBKGRK - MME DINANT/M	LE BOURG 58230 LAVAULT-DE-FRETOY- Né(e) le 30/05/1966 à 58 CHATEAU-CHINON VILLE|MBKGRK - LE BOURG 58230 LAVAULT-DE-FRETOY- Né(e) le 26/10/1965 à 10 BAR SUR AUBE			N2000			
D	78	M THIBAULT/ROGER MARCEL - Usufruitier (ass	CHAINTRE DERRIERE 58230 PLANCHEZ- Né(e) le 25/07/1928 à 58 PLANCHEZ|MBJ9HK - CHAINTRE DERRIERE 58230 PLANCHEZ- Né(e) le 05/08/1960 à 58 PLANCHEZ						
D	84	MME CHASSERIAU/NICOLE PAULETTE ADRIE	95 RUE DES EQUARTS 79000 NIORT- Né(e) le 07/05/1935 à 85 SAINT-VALERIEN	ZH		N2000			
D	85	MME CHASSERIAU/NICOLE PAULETTE ADRIE	95 RUE DES EQUARTS 79000 NIORT- Né(e) le 07/05/1935 à 85 SAINT-VALERIEN	ZH		N2000			
D	86	M RATEAU/ALAIN |MBKGRK - MME DINANT/M	LE BOURG 58230 LAVAULT-DE-FRETOY- Né(e) le 30/05/1966 à 58 CHATEAU-CHINON VILLE|MBKGRK - LE BOURG 58230 LAVAULT-DE-FRETOY- Né(e) le 26/10/1965 à 10 BAR SUR AUBE	ZH		N2000			
D	87	M RATEAU/ALAIN |MBKGRK - MME DINANT/M	LE BOURG 58230 LAVAULT-DE-FRETOY- Né(e) le 30/05/1966 à 58 CHATEAU-CHINON VILLE|MBKGRK - LE BOURG 58230 LAVAULT-DE-FRETOY- Né(e) le 26/10/1965 à 10 BAR SUR AUBE	ZH		N2000			
D	88	M RATEAU/ALAIN |MBKGRK - MME DINANT/M	LE BOURG 58230 LAVAULT-DE-FRETOY- Né(e) le 30/05/1966 à 58 CHATEAU-CHINON VILLE|MBKGRK - LE BOURG 58230 LAVAULT-DE-FRETOY- Né(e) le 26/10/1965 à 10 BAR SUR AUBE	ZH		N2000			
D	89	M BERTOUX/GERARD HENRI	MONTELESME 58230 MONTSAUCHE LES SETTONS- Né(e) le 23/10/1946 à 58 MONTSAUCHE	ZH		N2000			
D	90	M BERTOUX/GERARD HENRI	MONTELESME 58230 MONTSAUCHE LES SETTONS- Né(e) le 23/10/1946 à 58 MONTSAUCHE			N2000			
D	91	M RATEAU/ALAIN |MBKGRK - MME DINANT/M	LE BOURG 58230 LAVAULT-DE-FRETOY- Né(e) le 30/05/1966 à 58 CHATEAU-CHINON VILLE|MBKGRK - LE BOURG 58230 LAVAULT-DE-FRETOY- Né(e) le 26/10/1965 à 10 BAR SUR AUBE	ZH		N2000			

MONTSAUCHE-LES-SETTONS									
Section	**Parcelle**	**Propriétaire**	**Adresse du propriétaire**	**ZH**	**ENS**	**N2000**	**RNR**	**SC**	**SI**
D	92	M MARTIN/DOMINIQUE JOSEPH |MBKVCB -	2 RUE DE LA PORTE DE PUITS 21400 COULMIER-LE-SEC- Né(e) le 07/04/1949 à 21 COULMIER-LE-SEC|MBKVCB - 2 RUE DE LA PORTE DE PUITS 21400 COULMIER-LE-SEC- Né(e) le 22/10/1950 à 21 MASSINGY-LES-VITTEAUX	ZH		N2000			
D	93	M RATEAU/ALAIN	LE BOURG 58230 LAVAULT-DE-FRETOY- Né(e) le 30/05/1966 à 58 CHATEAU-CHINON VILLE	ZH		N2000			
D	94	M RATEAU/ALAIN	LE BOURG 58230 LAVAULT-DE-FRETOY- Né(e) le 30/05/1966 à 58 CHATEAU-CHINON VILLE			N2000			
D	95	M RATEAU/ALAIN	LE BOURG 58230 LAVAULT-DE-FRETOY- Né(e) le 30/05/1966 à 58 CHATEAU-CHINON VILLE	ZH		N2000			
D	96	M RATEAU/ALAIN	LE BOURG 58230 LAVAULT-DE-FRETOY- Né(e) le 30/05/1966 à 58 CHATEAU-CHINON VILLE	ZH		N2000			
D	97	M RATEAU/ALAIN	LE BOURG 58230 LAVAULT-DE-FRETOY- Né(e) le 30/05/1966 à 58 CHATEAU-CHINON VILLE	ZH		N2000			
D	98	M RATEAU/ALAIN	LE BOURG 58230 LAVAULT-DE-FRETOY- Né(e) le 30/05/1966 à 58 CHATEAU-CHINON VILLE	ZH		N2000			
D	99	M RATEAU/ALAIN	LE BOURG 58230 LAVAULT-DE-FRETOY- Né(e) le 30/05/1966 à 58 CHATEAU-CHINON VILLE			N2000			
D	100	M ROUSSELIN/PIERRE JEAN RENE	5 RUE GUEPET 71100 CHALON SUR SAONE- Né(e) le 13/10/1946 à 71 LE CREUSOT			N2000			
D	101	M ROUSSELIN/PIERRE JEAN RENE	5 RUE GUEPET 71100 CHALON SUR SAONE- Né(e) le 13/10/1946 à 71 LE CREUSOT	ZH					
D	102	MME GOGUELAT/EVELYNE DENISE	L HUIS GAUBIER 58120 CHATIN- Né(e) le 16/05/1962 à 71 AUTUN	ZH					
D	104	M MARTIN/DOMINIQUE JOSEPH |MBKVCB -	2 RUE DE LA PORTE DE PUITS 21400 COULMIER-LE-SEC- Né(e) le 07/04/1949 à 21 COULMIER-LE-SEC|MBKVCB - 2 RUE DE LA PORTE DE PUITS 21400 COULMIER-LE-SEC- Né(e) le 22/10/1950 à 21 MASSINGY-LES-VITTEAUX	ZH		N2000			
D	105	M BERTOUX/GERARD HENRI	MONTELESME 58230 MONTSAUCHE LES SETTONS- Né(e) le 23/10/1946 à 58 MONTSAUCHE			N2000			
D	108	M BERTOUX/GERARD HENRI	MONTELESME 58230 MONTSAUCHE LES SETTONS- Né(e) le 23/10/1946 à 58 MONTSAUCHE			N2000			
D	109	M BERTOUX/GERARD HENRI	MONTELESME 58230 MONTSAUCHE LES SETTONS- Né(e) le 23/10/1946 à 58 MONTSAUCHE			N2000			
D	110	M DARREAU/ANDRE PAUL	1 PL CARNOT 58000 NEVERS- Né(e) le 04/02/1927 à 58 MONTSAUCHE			N2000			
D	111	M DARREAU/JEAN-FRANCOIS	MONTELESME 58230 MONTSAUCHE LES SETTONS- Né(e) le 03/04/1955 à 21 SAULIEU	ZH		N2000			
D	112	MME CHAPUIS/YVETTE CELINE - Usufruitier (a	27 RUE PAUL BARREAU 58140 LORMES- Né(e) le 19/05/1948 à 58 CORBIGNY|MBKNGS - 17 RUE DE LA MONTEE DE L'EGLISE 58140 LORMES- Né(e) le 27/07/1973 à 21 SAULIEU|MBKNH4 - 8 RUE DU 19 MARS 1962 58140 LORMES- Né(e) le 22/06/1972 à 21 SAULIEU	ZH		N2000			
D	113	MME CHAPUIS/YVETTE CELINE - Usufruitier (a	27 RUE PAUL BARREAU 58140 LORMES- Né(e) le 19/05/1948 à 58 CORBIGNY|MBKNGS - 17 RUE DE LA MONTEE DE L'EGLISE 58140 LORMES- Né(e) le 27/07/1973 à 21 SAULIEU|MBKNH4 - 8 RUE DU 19 MARS 1962 58140 LORMES- Né(e) le 22/06/1972 à 21 SAULIEU	ZH		N2000			
D	114	LA FORESTIERE LA ROCHE	14 RUE CARNOT 21210 SAULIEU	ZH		N2000			
D	115	M DARREAU/JEAN-FRANCOIS	MONTELESME 58230 MONTSAUCHE LES SETTONS- Né(e) le 03/04/1955 à 21 SAULIEU			N2000			
D	116	M DARREAU/JEAN-FRANCOIS	MONTELESME 58230 MONTSAUCHE LES SETTONS- Né(e) le 03/04/1955 à 21 SAULIEU			N2000			
D	117	M DARREAU/JEAN-FRANCOIS	MONTELESME 58230 MONTSAUCHE LES SETTONS- Né(e) le 03/04/1955 à 21 SAULIEU			N2000			

MONTSAUCHE-LES-SETTONS									
Section	**Parcelle**	**Propriétaire**	**Adresse du propriétaire**	**ZH**	**ENS**	**N2000**	**RNR**	**SC**	**SI**
D	118	M FRANCOIS/JEAN ETIENNE - Usufruitier (asso	LA VERRERIE 58230 MONTSAUCHE LES SETTONS- Né(e) le 01/09/1947 à 58 MONTSAUCHE|MBKRWC - 1 LA VERRERIE 58230 MONTSAUCHE LES SETTONS- Né(e) le 20/03/1981 à 71 AUTUN|MBJXSK - LA VERRERIE 58230 MONTSAUCHE LES SETTONS- Né(e) le 12/02/1954 à 75 P						
D	119	M DARREAU/JEAN-FRANCOIS	MONTELESME 58230 MONTSAUCHE LES SETTONS- Né(e) le 03/04/1955 à 21 SAULIEU			N2000			
D	120	M LEGRAIN/BERNARD ANDRE	LE BOURG 58230 MONTSAUCHE LES SETTONS- Né(e) le 30/07/1954 à 21 SAULIEU	ZH		N2000			
D	121	M LEGRAIN/BERNARD ANDRE	LE BOURG 58230 MONTSAUCHE LES SETTONS- Né(e) le 30/07/1954 à 21 SAULIEU	ZH		N2000			
D	122	M LEGRAIN/BERNARD ANDRE	LE BOURG 58230 MONTSAUCHE LES SETTONS- Né(e) le 30/07/1954 à 21 SAULIEU			N2000			
D	123	MME VICTOR/MICHELE JANINE |MBKTLN - M	16 RUE VICTOR HUGO 94380 BONNEUIL SUR MARNE- Né(e) le 02/06/1951 à 71 AUTUN|MBKTLN - 48 RUE DE L ALMA 92400 COURBEVOIE- Né(e) le 28/02/1958 à 75 CRETEIL|MBKTLP - 41 IMP DE LA BRULATTE 45700 PANNES- Né(e) le 31/10/1960 à 75 CHAMPIGNY-SUR-MA	ZH		N2000			
D	124	M LEGRAIN/BERNARD ANDRE	LE BOURG 58230 MONTSAUCHE LES SETTONS- Né(e) le 30/07/1954 à 21 SAULIEU	ZH		N2000			
D	125	M FRANCOIS/JEAN ETIENNE - Usufruitier (asso	LA VERRERIE 58230 MONTSAUCHE LES SETTONS- Né(e) le 01/09/1947 à 58 MONTSAUCHE|MBKRWC - 1 LA VERRERIE 58230 MONTSAUCHE LES SETTONS- Né(e) le 20/03/1981 à 71 AUTUN|MBJMKH - 37 RUE LABAT 75018 PARIS- Né(e) le 07/10/1939 à 58 MOUX	ZH					
D	130	M FRANCOIS/JEAN ETIENNE - Usufruitier (asso	LA VERRERIE 58230 MONTSAUCHE LES SETTONS- Né(e) le 01/09/1947 à 58 MONTSAUCHE|MBKRWC - 1 LA VERRERIE 58230 MONTSAUCHE LES SETTONS- Né(e) le 20/03/1981 à 71 AUTUN|MBJMKH - 37 RUE LABAT 75018 PARIS- Né(e) le 07/10/1939 à 58 MOUX	ZH					
D	131	M FRANCOIS/JEAN ETIENNE - Usufruitier (asso	LA VERRERIE 58230 MONTSAUCHE LES SETTONS- Né(e) le 01/09/1947 à 58 MONTSAUCHE|MBKRWC - 1 LA VERRERIE 58230 MONTSAUCHE LES SETTONS- Né(e) le 20/03/1981 à 71 AUTUN|MBJMKH - 37 RUE LABAT 75018 PARIS- Né(e) le 07/10/1939 à 58 MOUX	ZH					
D	132	LA FORESTIERE LA ROCHE	14 RUE CARNOT 21210 SAULIEU	ZH					
D	133	M FRANCOIS/JEAN ETIENNE - Usufruitier (asso	LA VERRERIE 58230 MONTSAUCHE LES SETTONS- Né(e) le 01/09/1947 à 58 MONTSAUCHE|MBKRWC - 1 LA VERRERIE 58230 MONTSAUCHE LES SETTONS- Né(e) le 20/03/1981 à 71 AUTUN|MBJMKH - 37 RUE LABAT 75018 PARIS- Né(e) le 07/10/1939 à 58 MOUX	ZH					
D	195	M FRANCOIS/JEAN ETIENNE - Usufruitier (asso	LA VERRERIE 58230 MONTSAUCHE LES SETTONS- Né(e) le 01/09/1947 à 58 MONTSAUCHE|MBKRWC - 1 LA VERRERIE 58230 MONTSAUCHE LES SETTONS- Né(e) le 20/03/1981 à 71 AUTUN|MBJXSK - LA VERRERIE 58230 MONTSAUCHE LES SETTONS- Né(e) le 12/02/1954 à 75 P	ZH					
D	196	M FRANCOIS/JEAN ETIENNE - Usufruitier (asso	LA VERRERIE 58230 MONTSAUCHE LES SETTONS- Né(e) le 01/09/1947 à 58 MONTSAUCHE|MBKRWC - 1 LA VERRERIE 58230 MONTSAUCHE LES SETTONS- Né(e) le 20/03/1981 à 71 AUTUN|MBJXSK - LA VERRERIE 58230 MONTSAUCHE LES SETTONS- Né(e) le 12/02/1954 à 75 P	ZH					
D	197	SECTION DE L HUIS GAUMONT	LE BOURG 58230 MONTSAUCHE LES SETTONS	ZH					
D	198	M FRANCOIS/JEAN ETIENNE - Usufruitier (asso	LA VERRERIE 58230 MONTSAUCHE LES SETTONS- Né(e) le 01/09/1947 à 58 MONTSAUCHE|MBKRWC - 1 LA VERRERIE 58230 MONTSAUCHE LES SETTONS- Né(e) le 20/03/1981 à 71 AUTUN|MBJXSK - LA VERRERIE 58230 MONTSAUCHE LES SETTONS- Né(e) le 12/02/1954 à 75 P	ZH					

MONTSAUCHE-LES-SETTONS									
Section	**Parcelle**	**Propriétaire**	**Adresse du propriétaire**	**ZH**	**ENS**	**N2000**	**RNR**	**SC**	**SI**
D	199	M FRANCOIS/JEAN ETIENNE - Usufruitier (ass	LA VERRERIE 58230 MONTSAUCHE LES SETTONS- Né(e) le 01/09/1947 à 58 MONTSAUCHE|MBKRWC - 1 LA VERRERIE 58230 MONTSAUCHE LES SETTONS- Né(e) le 20/03/1981 à 71 AUTUN|MBJXSK - LA VERRERIE 58230 MONTSAUCHE LES SETTONS- Né(e) le 12/02/1954 à 75 P	ZH					
D	200	M BERTOUX/DANIEL JEAN	L HUIS GAUMONT 58230 MONTSAUCHE LES SETTONS- Né(e) le 21/04/1948 à 21 SAULIEU	ZH					
D	201	M BERTOUX/DANIEL JEAN	L HUIS GAUMONT 58230 MONTSAUCHE LES SETTONS- Né(e) le 21/04/1948 à 21 SAULIEU	ZH					
D	202	SECTION DE L HUIS GAUMONT	LE BOURG 58230 MONTSAUCHE LES SETTONS	ZH					
D	203	M BERTOUX/DANIEL JEAN	L HUIS GAUMONT 58230 MONTSAUCHE LES SETTONS- Né(e) le 21/04/1948 à 21 SAULIEU	ZH					
D	204	M PERREAU/RENE ETIENNE LAZARE	CHEVIGNYMOUX 58230 MOUX EN MORVAN- Né(e) le 30/04/1947 à 58 MOUX EN MORVAN	ZH					
D	205	M BERTOUX/ALAIN JEAN LOUIS	LES AVOINIERES 58230 MONTSAUCHE LES SETTONS- Né(e) le 03/05/1946 à 58 MONTSAUCHE	ZH					
D	206	M PERREAU/RENE ETIENNE LAZARE	CHEVIGNYMOUX 58230 MOUX EN MORVAN- Né(e) le 30/04/1947 à 58 MOUX EN MORVAN	ZH					
D	207	M BERTOUX/DANIEL JEAN	L HUIS GAUMONT 58230 MONTSAUCHE LES SETTONS- Né(e) le 21/04/1948 à 21 SAULIEU	ZH					
D	208	M BERTOUX/DANIEL JEAN	L HUIS GAUMONT 58230 MONTSAUCHE LES SETTONS- Né(e) le 21/04/1948 à 21 SAULIEU	ZH					
D	209	M BERTOUX/DANIEL JEAN	L HUIS GAUMONT 58230 MONTSAUCHE LES SETTONS- Né(e) le 21/04/1948 à 21 SAULIEU	ZH					
D	215	LES MESANGES	58230 MONTSAUCHE LES SETTONS	ZH					
D	219	MME KARSENTY/MICHELLE ZINA |MBJ9BF -	10/20 RUE TSAHALSAFED ISRAEL- Né(e) le 06/12/1947 à ALGER|MBJ9BF - 155 RUE MARC SANGNIER 83110 SANARY SUR MER- Né(e) le 03/06/1946 à 99 ALGERIE|MBJ9BH - LES HAUTS MOURES 83340 LE THORONET- Né(e) le 22/03/1949 à 75 PARIS 10|MBJ9BJ - 282 BD	ZH					
D	220	M BERTOUX/DANIEL JEAN	L HUIS GAUMONT 58230 MONTSAUCHE LES SETTONS- Né(e) le 21/04/1948 à 21 SAULIEU	ZH					
D	221	M BONFAND/SEBASTIEN SERGE |MBRFXL -	LES VENDUES 58140 BRASSY- Né(e) le 13/01/1982 à 73 CHAMBERY|MBRFXL - LES VENDUES 58140 BRASSY- Né(e) le 09/11/1985 à 83 HYERES	ZH					
D	236	M FRANCOIS/EMMANUEL MICHEL	1 LA VERRERIE 58230 MONTSAUCHE LES SETTONS- Né(e) le 20/03/1981 à 71 AUTUN	ZH					
D	237	M FRANCOIS/EMMANUEL MICHEL	1 LA VERRERIE 58230 MONTSAUCHE LES SETTONS- Né(e) le 20/03/1981 à 71 AUTUN	ZH					
D	239	M FRANCOIS/EMMANUEL MICHEL	1 LA VERRERIE 58230 MONTSAUCHE LES SETTONS- Né(e) le 20/03/1981 à 71 AUTUN	ZH					
D	240	MME BRUNEAU/CLAUDINE JULIETTE MARIE	8 RTE DE VEZELAY 89460 TRUCY SUR YONNE- Né(e) le 10/08/1930 à 53 EVRON	ZH					
D	241	MME BRUNEAU/CLAUDINE JULIETTE MARIE	8 RTE DE VEZELAY 89460 TRUCY SUR YONNE- Né(e) le 10/08/1930 à 53 EVRON	ZH					
D	242	M LEGRAIN/BERNARD ANDRE |MBJW42 - MI	LE BOURG 58230 MONTSAUCHE LES SETTONS- Né(e) le 30/07/1954 à 21 SAULIEU|MBJW42 - LE BOURG 58230 MONTSAUCHE LES SETTONS- Né(e) le 24/11/1959 à 78 VILLENEUVE ST GEORGES	ZH					
D	243	M LEGRAIN/BERNARD ANDRE |MBJW42 - MI	LE BOURG 58230 MONTSAUCHE LES SETTONS- Né(e) le 30/07/1954 à 21 SAULIEU|MBJW42 - LE BOURG 58230 MONTSAUCHE LES SETTONS- Né(e) le 24/11/1959 à 78 VILLENEUVE ST GEORGES	ZH					
D	244	M LEGRAIN/BERNARD ANDRE |MBJW42 - MI	LE BOURG 58230 MONTSAUCHE LES SETTONS- Né(e) le 30/07/1954 à 21 SAULIEU|MBJW42 - LE BOURG 58230 MONTSAUCHE LES SETTONS- Né(e) le 24/11/1959 à 78 VILLENEUVE ST GEORGES	ZH					

MONTSAUCHE-LES-SETTONS									
Section	**Parcelle**	**Propriétaire**	**Adresse du propriétaire**	**ZH**	**ENS**	**N2000**	**RNR**	**SC**	**SI**
D	289	M GUYOLLOT/DIDIER PIERRE	MONTELESME 58230 MONTSAUCHE LES SETTONS- Né(e) le 07/06/1958 à 58 OUROUX EN MORVAN	ZH					
D	290	M GUYOLLOT/DIDIER PIERRE	MONTELESME 58230 MONTSAUCHE LES SETTONS- Né(e) le 07/06/1958 à 58 OUROUX EN MORVAN	ZH					
D	291	MME RENAULT/ELISABETH NOELLE HENRIET	LE DETRAPIS 58230 MONTSAUCHE LES SETTONS- Né(e) le 02/09/1961 à 71 AUTUN	ZH					
D	294	M RENAULT/SERGE ANDRE	HAMEAU DU PLESSIS 21340 THURY- Né(e) le 14/09/1957 à 75 PARIS 14	ZH					
D	297	M RENAULT/SERGE ANDRE	HAMEAU DU PLESSIS 21340 THURY- Né(e) le 14/09/1957 à 75 PARIS 14	ZH					
D	300	M RENAULT/SERGE ANDRE	HAMEAU DU PLESSIS 21340 THURY- Né(e) le 14/09/1957 à 75 PARIS 14	ZH					
D	302	M MARCHAL/MICHEL JEAN GABRIEL	4 RUE DE LA PORTE DU CHATEAU 45390 ECHILLEUSES- Né(e) le 04/10/1940 à 88 SAINT-DIE	ZH					
D	303	M RENAULT/SERGE ANDRE	HAMEAU DU PLESSIS 21340 THURY- Né(e) le 14/09/1957 à 75 PARIS 14	ZH					
D	306	M GUYOLLOT/DIDIER PIERRE	MONTELESME 58230 MONTSAUCHE LES SETTONS- Né(e) le 07/06/1958 à 58 OUROUX EN MORVAN	ZH					
D	307	M GUYOLLOT/DIDIER PIERRE	MONTELESME 58230 MONTSAUCHE LES SETTONS- Né(e) le 07/06/1958 à 58 OUROUX EN MORVAN	ZH					
D	308	DOMAINES PROPRIETAIRES INCONNUS SE	19 RUE CAMILLE BAYNAC 58000 NEVERS	ZH					
D	322	M GIRARD/JEAN-PIERRE |MBJQK6 - MME LC	LE BOURG 58230 MONTSAUCHE LES SETTONS- Né(e) le 05/09/1947 à 58 MONTSAUCHE LES SETTONS|MBJQK6 - LE BOURG 58230 MONTSAUCHE LES SETTONS- Né(e) le 06/09/1947 à 99 ESPAGNE			N2000			
D	323	MME AURIBAULT/NICOLLE MARGUERITE MA	104 RUE DE VERDUN 94800 VILLEJUIF- Né(e) le 19/12/1936 à 78 VERSAILLES|MBKPGW - 6 RUE DE BEAUREGARD 78430 LOUVECIENNES- Né(e) le 03/02/1963 à 75 LE KREMLIN-BICETRE			N2000			
D	324	MME PASTRE/MARIE-THERESE BERTHE JOS	73 RUE DE TALANT 21000 DIJON- Né(e) le 20/09/1944 à 34 SERVIAN|MBR74T - 6 RUE DES PETITES ECURIES 75010 PARIS- Né(e) le 26/11/1973 à 75 PARIS 14|MBSWLJ - 271 AV DAUMESNIL 75012 PARIS- Né(e) le 26/11/1975 à 75 PARIS 14|MBSWLK - 73 RUE DE T			N2000			
D	325	M NICOL/ALAIN DENIS |MBSXB3 - MME PICO	21 RUE DE LA CROIX FERRAT HAM COU 21130 AUXONNE- Né(e) le 18/01/1949 à 21 SAINT-MARTIN-DU-MONT|MBSXB3 - 21 RUE DE LA CROIX FERRAT HAM COU 21130 AUXONNE- Né(e) le 22/09/1950 à 21 DIJON			N2000			
D	326	M NICOL/ALAIN DENIS	21 RUE DE LA CROIX FERRAT HAM COU 21130 AUXONNE- Né(e) le 18/01/1949 à 21 SAINT-MARTIN-DU-MONT			N2000			
D	327	M LEGRAIN/BERNARD ANDRE |MBJW42 - MI	LE BOURG 58230 MONTSAUCHE LES SETTONS- Né(e) le 30/07/1954 à 21 SAULIEU|MBJW42 - LE BOURG 58230 MONTSAUCHE LES SETTONS- Né(e) le 24/11/1959 à 78 VILLENEUVE ST GEORGES	ZH		N2000			
D	328	MME PASTRE/MARIE-THERESE BERTHE JOS	73 RUE DE TALANT 21000 DIJON- Né(e) le 20/09/1944 à 34 SERVIAN|MBR74T - 6 RUE DES PETITES ECURIES 75010 PARIS- Né(e) le 26/11/1973 à 75 PARIS 14|MBSWLJ - 271 AV DAUMESNIL 75012 PARIS- Né(e) le 26/11/1975 à 75 PARIS 14|MBSWLK - 73 RUE DE T	ZH		N2000			
D	329	MME AURIBAULT/NICOLLE MARGUERITE MA	104 RUE DE VERDUN 94800 VILLEJUIF- Né(e) le 19/12/1936 à 78 VERSAILLES|MBKPGW - 6 RUE DE BEAUREGARD 78430 LOUVECIENNES- Né(e) le 03/02/1963 à 75 LE KREMLIN-BICETRE	ZH		N2000			
D	330	M DARREAU/JEAN-FRANCOIS	MONTELESME 58230 MONTSAUCHE LES SETTONS- Né(e) le 03/04/1955 à 21 SAULIEU	ZH		N2000			
D	331	M DARREAU/JEAN-FRANCOIS	MONTELESME 58230 MONTSAUCHE LES SETTONS- Né(e) le 03/04/1955 à 21 SAULIEU	ZH		N2000			
D	332	M BERTOUX/GERARD HENRI	MONTELESME 58230 MONTSAUCHE LES SETTONS- Né(e) le 23/10/1946 à 58 MONTSAUCHE	ZH		N2000			

MONTSAUCHE-LES-SETTONS									
Section	**Parcelle**	**Propriétaire**	**Adresse du propriétaire**	**ZH**	**ENS**	**N2000**	**RNR**	**SC**	**SI**
D	333	M BERTOUX/GERARD HENRI	MONTELESME 58230 MONTSAUCHE LES SETTONS- Né(e) le 23/10/1946 à 58 MONTSAUCHE	ZH		N2000			
D	334	M BERTOUX/GERARD HENRI	MONTELESME 58230 MONTSAUCHE LES SETTONS- Né(e) le 23/10/1946 à 58 MONTSAUCHE	ZH		N2000			
D	335	MME ALBERT/JEANNINE FRANCOISE JEANNE	MONTELESME 58230 MONTSAUCHE LES SETTONS- Né(e) le 27/02/1938 à 75 PARIS 12	ZH		N2000			
D	337	M DEVOUCOUX/MICHEL ARNAUD	93 RUE BELLIARD 75018 PARIS- Né(e) le 14/03/1972 à 92 BOULOGNE-BILLANCOURT	ZH		N2000			
D	338	M BERTOUX/GERARD HENRI	MONTELESME 58230 MONTSAUCHE LES SETTONS- Né(e) le 23/10/1946 à 58 MONTSAUCHE			N2000			
D	339	M BERTOUX/GERARD HENRI	MONTELESME 58230 MONTSAUCHE LES SETTONS- Né(e) le 23/10/1946 à 58 MONTSAUCHE	ZH		N2000			
D	340	M BERTOUX/GERARD HENRI	MONTELESME 58230 MONTSAUCHE LES SETTONS- Né(e) le 23/10/1946 à 58 MONTSAUCHE			N2000			
D	341	M BERTOUX/GERARD HENRI	MONTELESME 58230 MONTSAUCHE LES SETTONS- Né(e) le 23/10/1946 à 58 MONTSAUCHE			N2000			
D	435	SECTION DE MONTELESME	LE BOURG 58230 MONTSAUCHE LES SETTONS	ZH					
D	436	SECTION DE MONTELESME	LE BOURG 58230 MONTSAUCHE LES SETTONS	ZH					
D	437	SECTION DE MONTELESME	LE BOURG 58230 MONTSAUCHE LES SETTONS	ZH					
D	438	M TABOUREAU/DENIS JEAN EMILE	LA MONTEE 58140 BRASSY- Né(e) le 13/11/1950 à 58 BRASSY	ZH					
D	441	M TABOUREAU/DENIS JEAN EMILE	LA MONTEE 58140 BRASSY- Né(e) le 13/11/1950 à 58 BRASSY	ZH					
D	442	M TABOUREAU/DENIS JEAN EMILE	LA MONTEE 58140 BRASSY- Né(e) le 13/11/1950 à 58 BRASSY	ZH					
D	443	M ANDRE/REGIS GASTON MAURICE	NATALOUP 58230 MONTSAUCHE LES SETTONS- Né(e) le 20/12/1971 à 71 AUTUN	ZH					
D	444	M ANDRE/REGIS GASTON MAURICE |MBJ7S	NATALOUP 58230 MONTSAUCHE LES SETTONS- Né(e) le 20/12/1971 à 71 AUTUN|MBJ7SW - NATALOUP 58230 MONTSAUCHE LES SETTONS- Né(e) le 03/09/1964 à 99 ALLEMAGNE	ZH					
D	445	M ANDRE/REGIS GASTON MAURICE |MBJ7S	NATALOUP 58230 MONTSAUCHE LES SETTONS- Né(e) le 20/12/1971 à 71 AUTUN|MBJ7SW - NATALOUP 58230 MONTSAUCHE LES SETTONS- Né(e) le 03/09/1964 à 99 ALLEMAGNE	ZH					
D	446	M ANDRE/REGIS GASTON MAURICE |MBJ7S	NATALOUP 58230 MONTSAUCHE LES SETTONS- Né(e) le 20/12/1971 à 71 AUTUN|MBJ7SW - NATALOUP 58230 MONTSAUCHE LES SETTONS- Né(e) le 03/09/1964 à 99 ALLEMAGNE	ZH					
D	447	M TABOUREAU/DENIS JEAN EMILE	LA MONTEE 58140 BRASSY- Né(e) le 13/11/1950 à 58 BRASSY	ZH					
D	448	M TABOUREAU/DENIS JEAN EMILE	LA MONTEE 58140 BRASSY- Né(e) le 13/11/1950 à 58 BRASSY	ZH					
D	449	M TABOUREAU/DENIS JEAN EMILE	LA MONTEE 58140 BRASSY- Né(e) le 13/11/1950 à 58 BRASSY	ZH					
D	450	M TABOUREAU/DENIS JEAN EMILE	LA MONTEE 58140 BRASSY- Né(e) le 13/11/1950 à 58 BRASSY	ZH					
D	481	M GUYOLLOT/DIDIER PIERRE	MONTELESME 58230 MONTSAUCHE LES SETTONS- Né(e) le 07/06/1958 à 58 OUROUX EN MORVAN	ZH		N2000			
D	482	MME GADREY/JACQUELINE MARCELLE	LE FOU DE LA CANNE 58230 MONTSAUCHE LES SETTONS- Né(e) le 03/07/1943 à 58 MONTSAUCHE	ZH		N2000			
D	484	MME GADREY/JACQUELINE MARCELLE	LE FOU DE LA CANNE 58230 MONTSAUCHE LES SETTONS- Né(e) le 03/07/1943 à 58 MONTSAUCHE	ZH		N2000			
D	485	MME GADREY/JACQUELINE MARCELLE	LE FOU DE LA CANNE 58230 MONTSAUCHE LES SETTONS- Né(e) le 03/07/1943 à 58 MONTSAUCHE	ZH		N2000			
D	487	MME GADREY/JACQUELINE MARCELLE	LE FOU DE LA CANNE 58230 MONTSAUCHE LES SETTONS- Né(e) le 03/07/1943 à 58 MONTSAUCHE	ZH		N2000			
D	505	M ANDRE/REGIS GASTON MAURICE	NATALOUP 58230 MONTSAUCHE LES SETTONS- Né(e) le 20/12/1971 à 71 AUTUN			N2000			

MONTSAUCHE-LES-SETTONS									
Section	**Parcelle**	**Propriétaire**	**Adresse du propriétaire**	**ZH**	**ENS**	**N2000**	**RNR**	**SC**	**SI**
D	506	M ANDRE/REGIS GASTON MAURICE	NATALOUP 58230 MONTSAUCHE LES SETTONS- Né(e) le 20/12/1971 à 71 AUTUN	ZH		N2000			
D	507	M BROSSIER/	MONTELESME 58230 MONTSAUCHE LES SETTONS	ZH		N2000			
D	508	M ANDRE/REGIS GASTON MAURICE	NATALOUP 58230 MONTSAUCHE LES SETTONS- Né(e) le 20/12/1971 à 71 AUTUN	ZH		N2000			
D	509	MME GADREY/JACQUELINE MARCELLE	LE FOU DE LA CANNE 58230 MONTSAUCHE LES SETTONS- Né(e) le 03/07/1943 à 58 MONTSAUCHE	ZH		N2000			
D	510	MME BABIS/ANNA	A VIANGES 21430 LIERNAIS	ZH		N2000			
D	511	M JALLOIS/GILBERT CHARLES	LE BOURG 58230 MONTSAUCHE LES SETTONS- Né(e) le 21/02/1935 à 58 MONTSAUCHE LES SETTONS	ZH		N2000			
D	512	M ANDRE/REGIS GASTON MAURICE	NATALOUP 58230 MONTSAUCHE LES SETTONS- Né(e) le 20/12/1971 à 71 AUTUN	ZH		N2000			
D	513	MME BERTOUX/MONIQUE BERNADETTE	NATALOUP 58230 MONTSAUCHE LES SETTONS- Né(e) le 14/05/1949 à 58 OUROUX EN MORVAN	ZH		N2000			
D	514	M ANDRE/REGIS GASTON MAURICE	NATALOUP 58230 MONTSAUCHE LES SETTONS- Né(e) le 20/12/1971 à 71 AUTUN	ZH		N2000			
D	515	MME GUINARD/VERONIQUE ADRIENNE ANDR	TOURONDEL-EST 24370 SAINT-JULIEN-DE-LAMPON- Né(e) le 11/12/1957 à 78 LE BLANC MESNIL|MBJVL2 - GRANDE VIGNE 24370 SAINT-JULIEN-DE-LAMPON- Né(e) le 06/10/1937 à 75 PARIS 10	ZH		N2000			
D	516	M MORIZOT/MICHEL JEAN LOUIS	LA CROIX DE LA MISSION 58230 OUROUX EN MORVAN- Né(e) le 02/09/1945 à 58 MONTSAUCHE	ZH		N2000			
D	517	M FRANCOIS/EMMANUEL MICHEL	1 LA VERRERIE 58230 MONTSAUCHE LES SETTONS- Né(e) le 20/03/1981 à 71 AUTUN	ZH		N2000			
D	518	M MAITRE/JACQUES PIERRE DENIS	6 ALL DU PLATEAU 93220 GAGNY- Né(e) le 02/06/1948 à 78 LE RAINCY			N2000			
D	519	M MAITRE/JACQUES PIERRE DENIS	6 ALL DU PLATEAU 93220 GAGNY- Né(e) le 02/06/1948 à 78 LE RAINCY	ZH		N2000			
D	520	M GUET/PHILIPPE PAUL MAURICE - Usufruitie	18BRUE D ALSACE LORRAINE 69500 BRON- Né(e) le 07/02/1959 à 58 NEVERS|PBCH6D - 18BRUE D ALSACE LORRAINE 69500 BRON	ZH		N2000			
D	521	M LEGRAIN/BERNARD ANDRE	LE BOURG 58230 MONTSAUCHE LES SETTONS- Né(e) le 30/07/1954 à 21 SAULIEU	ZH		N2000			
D	522	M LEGRAIN/BERNARD ANDRE	LE BOURG 58230 MONTSAUCHE LES SETTONS- Né(e) le 30/07/1954 à 21 SAULIEU			N2000			
D	523	M LEGRAIN/BERNARD ANDRE |MBKPPH - MI	LE BOURG 58230 MONTSAUCHE LES SETTONS- Né(e) le 30/07/1954 à 21 SAULIEU|MBKPPH - LE BOURG 58230 MONTSAUCHE LES SETTONS- Né(e) le 24/11/1959 à 78 VILLENEUVE-SAINT-GEORGES			N2000			
D	524	M LEGRAIN/BERNARD ANDRE	LE BOURG 58230 MONTSAUCHE LES SETTONS- Né(e) le 30/07/1954 à 21 SAULIEU			N2000			
D	525	M FRANCOIS/JEAN ETIENNE - Usufruitier (ass	LA VERRERIE 58230 MONTSAUCHE LES SETTONS- Né(e) le 01/09/1947 à 58 MONTSAUCHE|MBKRWC - 1 LA VERRERIE 58230 MONTSAUCHE LES SETTONS- Né(e) le 20/03/1981 à 71 AUTUN|MBJMKH - 37 RUE LABAT 75018 PARIS- Né(e) le 07/10/1939 à 58 MOUX			N2000			
D	526	M LEGRAIN/BERNARD ANDRE	LE BOURG 58230 MONTSAUCHE LES SETTONS- Né(e) le 30/07/1954 à 21 SAULIEU	ZH					
D	532	M LEGRAIN/BERNARD ANDRE	LE BOURG 58230 MONTSAUCHE LES SETTONS- Né(e) le 30/07/1954 à 21 SAULIEU	ZH		N2000			
D	533	M LEGRAIN/BERNARD ANDRE	LE BOURG 58230 MONTSAUCHE LES SETTONS- Né(e) le 30/07/1954 à 21 SAULIEU	ZH		N2000			
D	534	M LEGRAIN/BERNARD ANDRE	LE BOURG 58230 MONTSAUCHE LES SETTONS- Né(e) le 30/07/1954 à 21 SAULIEU	ZH		N2000			
D	535	MME BERTOUX/MAUD CECILE	71 RTE DE LA FERTE 45150 FEROLLES- Né(e) le 23/08/1977 à 21 DIJON	ZH		N2000			

MONTSAUCHE-LES-SETTONS									
Section	**Parcelle**	**Propriétaire**	**Adresse du propriétaire**	**ZH**	**ENS**	**N2000**	**RNR**	**SC**	**SI**
D	536	M BERTOUX/GERARD HENRI	MONTELESME 58230 MONTSAUCHE LES SETTONS- Né(e) le 23/10/1946 à 58 MONTSAUCHE	ZH		N2000			
D	537	MME BERTOUX/MAUD CECILE	71 RTE DE LA FERTE 45150 FEROLLES- Né(e) le 23/08/1977 à 21 DIJON			N2000			
D	538	M MORIZOT/MICHEL JEAN LOUIS	LA CROIX DE LA MISSION 58230 OUROUX EN MORVAN- Né(e) le 02/09/1945 à 58 MONTSAUCHE	ZH		N2000			
D	539	M LEGRAIN/BERNARD ANDRE |MBJW42 - M	LE BOURG 58230 MONTSAUCHE LES SETTONS- Né(e) le 30/07/1954 à 21 SAULIEU|MBJW42 - LE BOURG 58230 MONTSAUCHE LES SETTONS- Né(e) le 24/11/1959 à 78 VILLENEUVE ST GEORGES	ZH		N2000			
D	540	MME MORIZOT/MARIE-CLAIRE	4 CHE DE LA GRAVIERE 82400 POMMEVIC- Né(e) le 01/08/1961 à 21 SAULIEU			N2000			
D	541	M MORIZOT/MICHEL JEAN LOUIS	LA CROIX DE LA MISSION 58230 OUROUX EN MORVAN- Né(e) le 02/09/1945 à 58 MONTSAUCHE			N2000			
D	552	M BERTOUX/GERARD HENRI	MONTELESME 58230 MONTSAUCHE LES SETTONS- Né(e) le 23/10/1946 à 58 MONTSAUCHE			N2000			
D	553	MME BERTOUX/MAUD CECILE	71 RTE DE LA FERTE 45150 FEROLLES- Né(e) le 23/08/1977 à 21 DIJON			N2000			
D	555	M NICOL/ALAIN DENIS	21 RUE DE LA CROIX FERRAT HAM COU 21130 AUXONNE- Né(e) le 18/01/1949 à 21 SAINT-MARTIN-DU-MONT			N2000			
D	561	M BERTOUX/DANIEL JEAN	L HUIS GAUMONT 58230 MONTSAUCHE LES SETTONS- Né(e) le 21/04/1948 à 21 SAULIEU	ZH					
D	563	M BERTOUX/DANIEL JEAN	L HUIS GAUMONT 58230 MONTSAUCHE LES SETTONS- Né(e) le 21/04/1948 à 21 SAULIEU	ZH					
D	565	M BERTOUX/DANIEL JEAN	L HUIS GAUMONT 58230 MONTSAUCHE LES SETTONS- Né(e) le 21/04/1948 à 21 SAULIEU	ZH					
D	567	M BERTOUX/DANIEL JEAN	L HUIS GAUMONT 58230 MONTSAUCHE LES SETTONS- Né(e) le 21/04/1948 à 21 SAULIEU	ZH					
D	576	M PERREAU/RENE ETIENNE LAZARE	CHEVIGNYMOUX 58230 MOUX EN MORVAN- Né(e) le 30/04/1947 à 58 MOUX EN MORVAN	ZH					
D	607	LES MESANGES	58230 MONTSAUCHE LES SETTONS	ZH					
D	609	MME GOGUELAT/EVELYNE DENISE	L HUIS GAUBIER 58120 CHATIN- Né(e) le 16/05/1962 à 71 AUTUN	ZH					
D	623	M LEGRAIN/BERNARD ANDRE	LE BOURG 58230 MONTSAUCHE LES SETTONS- Né(e) le 30/07/1954 à 21 SAULIEU						
E	17	MME MEQUIGNON/ELIANE FRANCETTE CLOF	35 QUAICLEMENCEAU 58400 LA CHARITE SUR LOIRE- Né(e) le 12/08/1933 à 62 WIZERNES|MBQZ8W - 19 AV DE PARIS 45000 ORLEANS- Né(e) le 08/05/1964 à 58 LA CHARITE-SUR-LOIRE	ZH					
E	18	COMMUNE DE MONTSAUCHE-LES-SETTONS	LE BOURG 58230 MONTSAUCHE LES SETTONS	ZH					
E	19	M MARCHAND/JEAN ERNEST	40 RUE DE LA MADELEINE 77170 BRIE COMTE ROBERT	ZH					
E	37	MME LENOIR/JACQUELINE GERMAINE	ROCHE 58230 MONTSAUCHE LES SETTONS- Né(e) le 15/05/1924 à 75 PARIS 15	ZH					
E	38	MME SABOTIC/RAMIJA |MBJZN8 - M AJDARF	LE BOURG 58230 MONTSAUCHE LES SETTONS- Né(e) le 21/04/1960 à 99 YOUGOSLAVIE|MBJZN8 - LE BOURG 58230 MONTSAUCHE LES SETTONS- Né(e) le 11/02/1950 à 99 YOUGOSLAVIE	ZH					
E	40	M AJDARPASIC/SEKO	LE BOURG 58230 MONTSAUCHE LES SETTONS- Né(e) le 11/02/1950 à 99 YOUGOSLAVIE	ZH					
E	41	M AJDARPASIC/SEKO	LE BOURG 58230 MONTSAUCHE LES SETTONS- Né(e) le 11/02/1950 à 99 YOUGOSLAVIE	ZH					
E	44	MME SABOTIC/RAMIJA |MBJZN8 - M AJDARF	LE BOURG 58230 MONTSAUCHE LES SETTONS- Né(e) le 21/04/1960 à 99 YOUGOSLAVIE|MBJZN8 - LE BOURG 58230 MONTSAUCHE LES SETTONS- Né(e) le 11/02/1950 à 99 YOUGOSLAVIE	ZH					
E	45	MME PERNET/DANIELE GEORGETTE	REGLOIS 58230 ALLIGNY-EN-MORVAN- Né(e) le 03/06/1963 à 71 AUTUN	ZH					
E	46	MME FEBVRE/RENEE ARLETTE	20 RUE MERLIN DE THIONVILLE 92150 SURESNES- Né(e) le 28/08/1936 à 58 LORMES	ZH					

MONTSAUCHE-LES-SETTONS									
Section	**Parcelle**	**Propriétaire**	**Adresse du propriétaire**	**ZH**	**ENS**	**N2000**	**RNR**	**SC**	**SI**
E	47	COMMUNE DE MONTSAUCHE-LES-SETTONS	LE BOURG 58230 MONTSAUCHE LES SETTONS	ZH					
E	48	GROUPEMENT FONCIER RURAL DU MOULIN	58140 BRASSY	ZH					
E	49	LES TROIS ETANGS	15 ALL CHARRIER 93250 VILLEMOMBLE	ZH					
E	50	LES TROIS ETANGS	15 ALL CHARRIER 93250 VILLEMOMBLE	ZH					
E	51	MME RENAULT/MICHELE SYLVIE |MBJVKB -	MALLERIN 58230 MONTSAUCHE LES SETTONS- Né(e) le 05/09/1977 à 21 SAULIEU|MBJVKB - MALLERIN 58230 MONTSAUCHE LES SETTONS- Né(e) le 19/03/1945 à 75 PARIS 14|MBKZFL - LE BOURG 58230 MONTSAUCHE LES SETTONS- Né(e) le 03/03/1988 à 21 SAULIEU	ZH					
E	52	LES TROIS ETANGS	15 ALL CHARRIER 93250 VILLEMOMBLE	ZH					
E	54	LES TROIS ETANGS	15 ALL CHARRIER 93250 VILLEMOMBLE	ZH					
E	55	LES TROIS ETANGS	15 ALL CHARRIER 93250 VILLEMOMBLE	ZH					
E	57	LES TROIS ETANGS	15 ALL CHARRIER 93250 VILLEMOMBLE	ZH					
E	58	LES TROIS ETANGS	15 ALL CHARRIER 93250 VILLEMOMBLE	ZH					
E	59	M BERTOUX/DANIEL RAYMOND |MBJZM6 - M	ARGOULAIS 58230 MONTSAUCHE LES SETTONS- Né(e) le 20/09/1964 à 58 LORMES|MBJZM6 - 46 RTE NATIONALE 89580 GY-L EVEQUE- Né(e) le 22/08/1962 à 58 LORMES	ZH					
E	60	M BERTOUX/DANIEL RAYMOND	ARGOULAIS 58230 MONTSAUCHE LES SETTONS- Né(e) le 20/09/1964 à 58 LORMES	ZH					
E	61	M BERTOUX/DANIEL RAYMOND |MBJZM6 - M	ARGOULAIS 58230 MONTSAUCHE LES SETTONS- Né(e) le 20/09/1964 à 58 LORMES|MBJZM6 - 46 RTE NATIONALE 89580 GY-L EVEQUE- Né(e) le 22/08/1962 à 58 LORMES	ZH					
E	62	M BERTOUX/DANIEL RAYMOND	ARGOULAIS 58230 MONTSAUCHE LES SETTONS- Né(e) le 20/09/1964 à 58 LORMES	ZH					
E	63	M LEPAGE/MICHEL JEAN FRANCOIS |MBC9L	10 RTE DES GATINES 58200 COSNE COURS SUR LOIRE- Né(e) le 14/01/1957 à 21 SAULIEU|MBC9LG - 12 GUIPASSE 58000 SAINT ELOI- Né(e) le 12/04/1948 à 58 MONTSAUCHE LES SETTONS|MBKSCN - ARGOULAIS 58230 MONTSAUCHE LES SETTONS- Né(e) le 07/08/1924 à	ZH					
E	64	M LEPAGE/MICHEL JEAN FRANCOIS |MBC9L	10 RTE DES GATINES 58200 COSNE COURS SUR LOIRE- Né(e) le 14/01/1957 à 21 SAULIEU|MBC9LG - 12 GUIPASSE 58000 SAINT ELOI- Né(e) le 12/04/1948 à 58 MONTSAUCHE LES SETTONS|MBKSCN - ARGOULAIS 58230 MONTSAUCHE LES SETTONS- Né(e) le 07/08/1924 à	ZH					
E	65	M BERTOUX/DANIEL RAYMOND	ARGOULAIS 58230 MONTSAUCHE LES SETTONS- Né(e) le 20/09/1964 à 58 LORMES	ZH					
E	66	M BERTOUX/DANIEL RAYMOND	ARGOULAIS 58230 MONTSAUCHE LES SETTONS- Né(e) le 20/09/1964 à 58 LORMES	ZH					
E	67	M BERTOUX/GERARD HENRI	MONTELESME 58230 MONTSAUCHE LES SETTONS- Né(e) le 23/10/1946 à 58 MONTSAUCHE	ZH					
E	68	M BERTOUX/GERARD HENRI	MONTELESME 58230 MONTSAUCHE LES SETTONS- Né(e) le 23/10/1946 à 58 MONTSAUCHE	ZH					
E	69	M BERTOUX/GERARD HENRI	MONTELESME 58230 MONTSAUCHE LES SETTONS- Né(e) le 23/10/1946 à 58 MONTSAUCHE	ZH					
E	70	M BERTOUX/DANIEL RAYMOND |MBJZM6 - M	ARGOULAIS 58230 MONTSAUCHE LES SETTONS- Né(e) le 20/09/1964 à 58 LORMES|MBJZM6 - 46 RTE NATIONALE 89580 GY-L EVEQUE- Né(e) le 22/08/1962 à 58 LORMES	ZH					
E	71	M BERTOUX/DANIEL RAYMOND	ARGOULAIS 58230 MONTSAUCHE LES SETTONS- Né(e) le 20/09/1964 à 58 LORMES	ZH					
E	72	M BERTOUX/DANIEL RAYMOND |MBJZM6 - M	ARGOULAIS 58230 MONTSAUCHE LES SETTONS- Né(e) le 20/09/1964 à 58 LORMES|MBJZM6 - 46 RTE NATIONALE 89580 GY-L EVEQUE- Né(e) le 22/08/1962 à 58 LORMES	ZH					

MONTSAUCHE-LES-SETTONS									
Section	**Parcelle**	**Propriétaire**	**Adresse du propriétaire**	**ZH**	**ENS**	**N2000**	**RNR**	**SC**	**SI**
E	73	M BERTOUX/DANIEL RAYMOND	ARGOULAIS 58230 MONTSAUCHE LES SETTONS- Né(e) le 20/09/1964 à 58 LORMES	ZH					
E	74	M LEPAGE/MICHEL JEAN FRANCOIS |MBC9L	10 RTE DES GATINES 58200 COSNE COURS SUR LOIRE- Né(e) le 14/01/1957 à 21 SAULIEU|MBC9LG - 12 GUIPASSE 58000 SAINT ELOI- Né(e) le 12/04/1948 à 58 MONTSAUCHE LES SETTONS|MBKSCN - ARGOULAIS 58230 MONTSAUCHE LES SETTONS- Né(e) le 07/08/1924 à	ZH					
E	75	M LEPAGE/MICHEL JEAN FRANCOIS |MBC9L	10 RTE DES GATINES 58200 COSNE COURS SUR LOIRE- Né(e) le 14/01/1957 à 21 SAULIEU|MBC9LG - 12 GUIPASSE 58000 SAINT ELOI- Né(e) le 12/04/1948 à 58 MONTSAUCHE LES SETTONS|MBKSCN - ARGOULAIS 58230 MONTSAUCHE LES SETTONS- Né(e) le 07/08/1924 à	ZH					
E	76	M LEPAGE/MICHEL JEAN FRANCOIS |MBC9L	10 RTE DES GATINES 58200 COSNE COURS SUR LOIRE- Né(e) le 14/01/1957 à 21 SAULIEU|MBC9LG - 12 GUIPASSE 58000 SAINT ELOI- Né(e) le 12/04/1948 à 58 MONTSAUCHE LES SETTONS|MBKSCN - ARGOULAIS 58230 MONTSAUCHE LES SETTONS- Né(e) le 07/08/1924 à	ZH					
E	77	M LEPAGE/MICHEL JEAN FRANCOIS |MBC9L	10 RTE DES GATINES 58200 COSNE COURS SUR LOIRE- Né(e) le 14/01/1957 à 21 SAULIEU|MBC9LG - 12 GUIPASSE 58000 SAINT ELOI- Né(e) le 12/04/1948 à 58 MONTSAUCHE LES SETTONS|MBKSCN - ARGOULAIS 58230 MONTSAUCHE LES SETTONS- Né(e) le 07/08/1924 à	ZH					
E	78	M BERTOUX/DANIEL RAYMOND	ARGOULAIS 58230 MONTSAUCHE LES SETTONS- Né(e) le 20/09/1964 à 58 LORMES	ZH					
E	79	M BERTOUX/DANIEL RAYMOND	ARGOULAIS 58230 MONTSAUCHE LES SETTONS- Né(e) le 20/09/1964 à 58 LORMES	ZH					
E	81	M LEPAGE/MICHEL JEAN FRANCOIS |MBC9L	10 RTE DES GATINES 58200 COSNE COURS SUR LOIRE- Né(e) le 14/01/1957 à 21 SAULIEU|MBC9LG - 12 GUIPASSE 58000 SAINT ELOI- Né(e) le 12/04/1948 à 58 MONTSAUCHE LES SETTONS|MBKSCN - ARGOULAIS 58230 MONTSAUCHE LES SETTONS- Né(e) le 07/08/1924 à	ZH					
E	82	MME GUINOT/CLAUDINE MARIE JULIE	15 RUE DE PLELO 75015 PARIS- Né(e) le 10/06/1954 à 75 PARIS 15	ZH					
E	83	M BERTOUX/DANIEL RAYMOND |MBJZM6 - M	ARGOULAIS 58230 MONTSAUCHE LES SETTONS- Né(e) le 20/09/1964 à 58 LORMES|MBJZM6 - 46 RTE NATIONALE 89580 GY-L EVEQUE- Né(e) le 22/08/1962 à 58 LORMES	ZH					
E	84	M BERTOUX/DANIEL RAYMOND	ARGOULAIS 58230 MONTSAUCHE LES SETTONS- Né(e) le 20/09/1964 à 58 LORMES	ZH					
E	87	M BERTOUX/DANIEL RAYMOND |MBJZM6 - M	ARGOULAIS 58230 MONTSAUCHE LES SETTONS- Né(e) le 20/09/1964 à 58 LORMES|MBJZM6 - 46 RTE NATIONALE 89580 GY-L EVEQUE- Né(e) le 22/08/1962 à 58 LORMES	ZH					
E	88	M BERTOUX/DANIEL RAYMOND |MBJZM6 - M	ARGOULAIS 58230 MONTSAUCHE LES SETTONS- Né(e) le 20/09/1964 à 58 LORMES|MBJZM6 - 46 RTE NATIONALE 89580 GY-L EVEQUE- Né(e) le 22/08/1962 à 58 LORMES	ZH					
E	89	M LE SCRILL/PIERRE PAUL RENE |MBKPWG	ARGOULAIS 58230 MONTSAUCHE LES SETTONS- Né(e) le 25/05/1955 à 14 CAEN|MBKPWG - ARGOULAIS 58230 MONTSAUCHE LES SETTONS- Né(e) le 15/05/1959 à 58 GACOGNE	ZH					
E	90	M GUILLAUME/MAURICE ANDRE |MBJLZ3 - M	LE BOURG 58230 MONTSAUCHE LES SETTONS- Né(e) le 18/11/1942 à 58 MONTSAUCHE|MBJLZ3 - LE BOURG 58230 MONTSAUCHE LES SETTONS- Né(e) le 20/12/1939 à 58 MONTIGNY-EN-MORVAN	ZH					
E	91	M ENDERLIN/ERIC DANIEL	IMP DU SILO 77540 ROZAY-EN-BRIE- Né(e) le 03/03/1964 à 90 GIROMAGNY	ZH					
E	92	M ENDERLIN/ERIC DANIEL	IMP DU SILO 77540 ROZAY-EN-BRIE- Né(e) le 03/03/1964 à 90 GIROMAGNY	ZH					
E	93	MME THIBAULT/GERMAINE	58230 MONTSAUCHE LES SETTONS	ZH					
E	94	MME THIBAULT/GERMAINE	58230 MONTSAUCHE LES SETTONS	ZH					

MONTSAUCHE-LES-SETTONS									
Section	**Parcelle**	**Propriétaire**	**Adresse du propriétaire**	**ZH**	**ENS**	**N2000**	**RNR**	**SC**	**SI**
E	95	M BRUN/BERNARD MARCEL	LE GRAND BOMBOUCHE 58230 MONTSAUCHE LES SETTONS- Né(e) le 30/06/1956 à 46 CAHORS	ZH					
E	96	M BRUN/BERNARD MARCEL	LE GRAND BOMBOUCHE 58230 MONTSAUCHE LES SETTONS- Né(e) le 30/06/1956 à 46 CAHORS	ZH					
E	97	M BRUN/BERNARD MARCEL	LE GRAND BOMBOUCHE 58230 MONTSAUCHE LES SETTONS- Né(e) le 30/06/1956 à 46 CAHORS	ZH					
E	98	M BRUN/BERNARD MARCEL	LE GRAND BOMBOUCHE 58230 MONTSAUCHE LES SETTONS- Né(e) le 30/06/1956 à 46 CAHORS	ZH					
E	104	M BRUN/BERNARD MARCEL	LE GRAND BOMBOUCHE 58230 MONTSAUCHE LES SETTONS- Né(e) le 30/06/1956 à 46 CAHORS	ZH					
E	105	MME THIBAULT/COLETTE	SAVAUT 58230 OUROUX EN MORVAN- Né(e) le 22/04/1943 à 58 MONTSAUCHE LES SETTONS	ZH					
E	106	LES TROIS ETANGS	15 ALL CHARRIER 93250 VILLEMOMBLE	ZH					
E	107	LES TROIS ETANGS	15 ALL CHARRIER 93250 VILLEMOMBLE	ZH					
E	108	MME RENAULT/MICHELE SYLVIE |MBJVKB -	MALLERIN 58230 MONTSAUCHE LES SETTONS- Né(e) le 05/09/1977 à 21 SAULIEU|MBJVKB - MALLERIN 58230 MONTSAUCHE LES SETTONS- Né(e) le 19/03/1945 à 75 PARIS 14|MBKZFL - LE BOURG 58230 MONTSAUCHE LES SETTONS- Né(e) le 03/03/1988 à 21 SAULIEU	ZH					
E	109	MME PARTHIOT/ANNIE LUCIENNE	105 AV DU DOCTEUR CALMETTE 94290 VILLENEUVE LE ROI- Né(e) le 17/10/1935 à 58 MONTSAUCHE	ZH					
E	110	M EGEL/DENIS	CHASSAGNEMOUX 58230 MOUX EN MORVAN- Né(e) le 13/10/1962 à 71 AUTUN	ZH					
E	111	MME TREMEAUX/MONIQUE |MBJ9VL - MME	MALLERIN 58230 MONTSAUCHE LES SETTONS- Né(e) le 19/03/1945 à 75 PARIS 14|MBJ9VL - MALLERIN 58230 MONTSAUCHE LES SETTONS- Né(e) le 05/09/1977 à 21 SAULIEU|MBKZFL - LE BOURG 58230 MONTSAUCHE LES SETTONS- Né(e) le 03/03/1988 à 21 SAULIEU	ZH					
E	117	MME TREMEAUX/MONIQUE |MBJ9VL - MME	MALLERIN 58230 MONTSAUCHE LES SETTONS- Né(e) le 19/03/1945 à 75 PARIS 14|MBJ9VL - MALLERIN 58230 MONTSAUCHE LES SETTONS- Né(e) le 05/09/1977 à 21 SAULIEU|MBKZFL - LE BOURG 58230 MONTSAUCHE LES SETTONS- Né(e) le 03/03/1988 à 21 SAULIEU	ZH					
E	138	M JEFFERSON/NEILE RICHARD |MBSZKN - M	HAMEAU DE MONTOT 21430 BRAZEY-EN-MORVAN- Né(e) le 27/07/1955 à 99 AFRIQUE DU SUD|MBSZKN - HAMEAU DE MONTOT 21430 BRAZEY-EN-MORVAN- Né(e) le 19/07/1960 à 99 ROYAUME-UNI	ZH					
E	139	M JEFFERSON/NEILE RICHARD |MBSZKN - M	HAMEAU DE MONTOT 21430 BRAZEY-EN-MORVAN- Né(e) le 27/07/1955 à 99 AFRIQUE DU SUD|MBSZKN - HAMEAU DE MONTOT 21430 BRAZEY-EN-MORVAN- Né(e) le 19/07/1960 à 99 ROYAUME-UNI	ZH					
E	140	M JEFFERSON/NEILE RICHARD |MBSZKN - M	HAMEAU DE MONTOT 21430 BRAZEY-EN-MORVAN- Né(e) le 27/07/1955 à 99 AFRIQUE DU SUD|MBSZKN - HAMEAU DE MONTOT 21430 BRAZEY-EN-MORVAN- Né(e) le 19/07/1960 à 99 ROYAUME-UNI	ZH					
E	141	MME TREMEAUX/MONIQUE |MBJ9VL - MME	MALLERIN 58230 MONTSAUCHE LES SETTONS- Né(e) le 19/03/1945 à 75 PARIS 14|MBJ9VL - MALLERIN 58230 MONTSAUCHE LES SETTONS- Né(e) le 05/09/1977 à 21 SAULIEU|MBKZFL - LE BOURG 58230 MONTSAUCHE LES SETTONS- Né(e) le 03/03/1988 à 21 SAULIEU	ZH					
E	142	MME TREMEAUX/MONIQUE |MBJ9VL - MME	MALLERIN 58230 MONTSAUCHE LES SETTONS- Né(e) le 19/03/1945 à 75 PARIS 14|MBJ9VL - MALLERIN 58230 MONTSAUCHE LES SETTONS- Né(e) le 05/09/1977 à 21 SAULIEU|MBKZFL - LE BOURG 58230 MONTSAUCHE LES SETTONS- Né(e) le 03/03/1988 à 21 SAULIEU	ZH					
E	144	M BLASER/ROLF	4 CHEMIN DE LA SAUGE1607 PALEZIEUX SUISSE- Né(e) le 30/05/1959 à 99 SUISSE	ZH					

MONTSAUCHE-LES-SETTONS									
Section	**Parcelle**	**Propriétaire**	**Adresse du propriétaire**	**ZH**	**ENS**	**N2000**	**RNR**	**SC**	**SI**
E	234	M BRUN/BERNARD MARCEL	LE GRAND BOMBOUCHE 58230 MONTSAUCHE LES SETTONS- Né(e) le 30/06/1956 à 46 CAHORS	ZH					
E	235	M BRUN/BERNARD MARCEL	LE GRAND BOMBOUCHE 58230 MONTSAUCHE LES SETTONS- Né(e) le 30/06/1956 à 46 CAHORS	ZH					
E	236	M BRUN/BERNARD MARCEL	LE GRAND BOMBOUCHE 58230 MONTSAUCHE LES SETTONS- Né(e) le 30/06/1956 à 46 CAHORS	ZH					
E	237	M BERTOUX/DANIEL RAYMOND	ARGOULAIS 58230 MONTSAUCHE LES SETTONS- Né(e) le 20/09/1964 à 58 LORMES	ZH					
E	238	M LEGER/JEAN	25 RUE D AMSTERDAM 75008 PARIS- Né(e) le 28/09/1902 à 58 MONTSAUCHE LES SETTONS	ZH					
E	239	M BRUN/BERNARD MARCEL	LE GRAND BOMBOUCHE 58230 MONTSAUCHE LES SETTONS- Né(e) le 30/06/1956 à 46 CAHORS	ZH					
E	240	LES RIGAUDS	69790 SAINT-CLEMENT-DE-VERS	ZH					
E	241	M LEPAGE/MICHEL JEAN FRANCOIS |MBC9L	10 RTE DES GATINES 58200 COSNE COURS SUR LOIRE- Né(e) le 14/01/1957 à 21 SAULIEU|MBC9LG - 12 GUIPASSE 58000 SAINT ELOI- Né(e) le 12/04/1948 à 58 MONTSAUCHE LES SETTONS|MBKSCN - ARGOULAIS 58230 MONTSAUCHE LES SETTONS- Né(e) le 07/08/1924 à	ZH					
E	242	M CHATELAIN/CHRISTIAN PIERRE |MBCS58	36 RTE DE NEVERS 58130 ST-MARTIN-D HEUILLE- Né(e) le 03/06/1957 à 21 SAULIEU|MBCS58 - 100 RUE DU HAMEAU 58130 URZY- Né(e) le 30/10/1951 à 21 SAULIEU|MBJMX5 - 25 RUE ST LAZARE 58200 COSNE COURS SUR LOIRE- Né(e) le 27/09/1927 à 58 OUROUX|MBN	ZH					
E	243	M BERTOUX/DANIEL RAYMOND	ARGOULAIS 58230 MONTSAUCHE LES SETTONS- Né(e) le 20/09/1964 à 58 LORMES	ZH					
E	244	M BERTOUX/DANIEL RAYMOND |MBJZM6 - M	ARGOULAIS 58230 MONTSAUCHE LES SETTONS- Né(e) le 20/09/1964 à 58 LORMES|MBJZM6 - 46 RTE NATIONALE 89580 GY-L EVEQUE- Né(e) le 22/08/1962 à 58 LORMES	ZH					
E	245	M BERTOUX/DANIEL RAYMOND |MBJZM6 - M	ARGOULAIS 58230 MONTSAUCHE LES SETTONS- Né(e) le 20/09/1964 à 58 LORMES|MBJZM6 - 46 RTE NATIONALE 89580 GY-L EVEQUE- Né(e) le 22/08/1962 à 58 LORMES	ZH					
E	246	M LEPAGE/MICHEL JEAN FRANCOIS |MBC9L	10 RTE DES GATINES 58200 COSNE COURS SUR LOIRE- Né(e) le 14/01/1957 à 21 SAULIEU|MBC9LG - 12 GUIPASSE 58000 SAINT ELOI- Né(e) le 12/04/1948 à 58 MONTSAUCHE LES SETTONS|MBKSCN - ARGOULAIS 58230 MONTSAUCHE LES SETTONS- Né(e) le 07/08/1924 à	ZH					
E	247	M BERTOUX/DANIEL RAYMOND	ARGOULAIS 58230 MONTSAUCHE LES SETTONS- Né(e) le 20/09/1964 à 58 LORMES	ZH					
E	248	M CHATELAIN/CHRISTIAN PIERRE |MBCS58	36 RTE DE NEVERS 58130 ST-MARTIN-D HEUILLE- Né(e) le 03/06/1957 à 21 SAULIEU|MBCS58 - 100 RUE DU HAMEAU 58130 URZY- Né(e) le 30/10/1951 à 21 SAULIEU|MBJMX5 - 25 RUE ST LAZARE 58200 COSNE COURS SUR LOIRE- Né(e) le 27/09/1927 à 58 OUROUX|MBN	ZH					
E	249	M LEPAGE/MICHEL JEAN FRANCOIS |MBC9L	10 RTE DES GATINES 58200 COSNE COURS SUR LOIRE- Né(e) le 14/01/1957 à 21 SAULIEU|MBC9LG - 12 GUIPASSE 58000 SAINT ELOI- Né(e) le 12/04/1948 à 58 MONTSAUCHE LES SETTONS|MBKSCN - ARGOULAIS 58230 MONTSAUCHE LES SETTONS- Né(e) le 07/08/1924 à	ZH					
E	258	MME PILLET/NATHALIE	4 ALL DES FRAMBOISIERS 91620 VILLE-DU-BOIS (LA)- Né(e) le 11/03/1967 à 75 PARIS 10	ZH					
E	259	M FAVREL/JACQUES |MBJNV2 - MME HARRI	ARGOULAIS 58230 MONTSAUCHE LES SETTONS- Né(e) le 28/08/1935 à 75 PARIS 20|MBJNV2 - ARGOULAIS 58230 MONTSAUCHE LES SETTONS- Né(e) le 09/02/1933 à 58 MONTSAUCHE	ZH					

MONTSAUCHE-LES-SETTONS									
Section	**Parcelle**	**Propriétaire**	**Adresse du propriétaire**	**ZH**	**ENS**	**N2000**	**RNR**	**SC**	**SI**
E	260	M FAVREL/JACQUES |MBJNV2 - MME HARRI	ARGOULAIS 58230 MONTSAUCHE LES SETTONS- Né(e) le 28/08/1935 à 75 PARIS 20|MBJNV2 - ARGOULAIS 58230 MONTSAUCHE LES SETTONS- Né(e) le 09/02/1933 à 58 MONTSAUCHE	ZH					
E	261	M BROUDIC/JEAN LUC ISIDORE	QUAIDE L'EUROPE 21170 SAINT-JEAN-DE-LOSNE- Né(e) le 05/03/1954 à 75 CHAMPIGNY-SUR-MARNE	ZH					
E	262	M FAVREL/JACQUES |MBJNV2 - MME HARRI	ARGOULAIS 58230 MONTSAUCHE LES SETTONS- Né(e) le 28/08/1935 à 75 PARIS 20|MBJNV2 - ARGOULAIS 58230 MONTSAUCHE LES SETTONS- Né(e) le 09/02/1933 à 58 MONTSAUCHE	ZH					
E	280	M BERTOUX/DANIEL RAYMOND	ARGOULAIS 58230 MONTSAUCHE LES SETTONS- Né(e) le 20/09/1964 à 58 LORMES	ZH					
E	282	M BERTOUX/DANIEL RAYMOND	ARGOULAIS 58230 MONTSAUCHE LES SETTONS- Né(e) le 20/09/1964 à 58 LORMES	ZH					
E	283	M ANDRE/CHRISTIAN JEAN-PIERRE	NATALOUP 58230 MONTSAUCHE LES SETTONS- Né(e) le 21/10/1950 à 21 SAULIEU	ZH					
E	285	M GUILLAUME/MAURICE ANDRE |MBJLZ3 - M	LE BOURG 58230 MONTSAUCHE LES SETTONS- Né(e) le 18/11/1942 à 58 MONTSAUCHE|MBJLZ3 - LE BOURG 58230 MONTSAUCHE LES SETTONS- Né(e) le 20/12/1939 à 58 MONTIGNY-EN-MORVAN	ZH					
E	286	M GUILLAUME/MAURICE ANDRE |MBJLZ3 - M	LE BOURG 58230 MONTSAUCHE LES SETTONS- Né(e) le 18/11/1942 à 58 MONTSAUCHE|MBJLZ3 - LE BOURG 58230 MONTSAUCHE LES SETTONS- Né(e) le 20/12/1939 à 58 MONTIGNY-EN-MORVAN	ZH					
E	287	M LEPAGE/MICHEL JEAN FRANCOIS |MBC9L	10 RTE DES GATINES 58200 COSNE COURS SUR LOIRE- Né(e) le 14/01/1957 à 21 SAULIEU|MBC9LG - 12 GUIPASSE 58000 SAINT ELOI- Né(e) le 12/04/1948 à 58 MONTSAUCHE LES SETTONS|MBKSCN - ARGOULAIS 58230 MONTSAUCHE LES SETTONS- Né(e) le 07/08/1924 à	ZH					
E	288	M LEPAGE/MICHEL JEAN FRANCOIS |MBC9L	10 RTE DES GATINES 58200 COSNE COURS SUR LOIRE- Né(e) le 14/01/1957 à 21 SAULIEU|MBC9LG - 12 GUIPASSE 58000 SAINT ELOI- Né(e) le 12/04/1948 à 58 MONTSAUCHE LES SETTONS|MBKSCN - ARGOULAIS 58230 MONTSAUCHE LES SETTONS- Né(e) le 07/08/1924 à	ZH					
E	292	M CHATELAIN/CHRISTIAN PIERRE |MBCS58	36 RTE DE NEVERS 58130 ST-MARTIN-D HEUILLE- Né(e) le 03/06/1957 à 21 SAULIEU|MBCS58 - 100 RUE DU HAMEAU 58130 URZY- Né(e) le 30/10/1951 à 21 SAULIEU|MBNH79 - 25 RUE ST LAZARE 58200 COSNE COURS SUR LOIRE- Né(e) le 23/07/1955 à 21 SAULIEU	ZH					
E	293	M CHATELAIN/CHRISTIAN PIERRE |MBCS58	36 RTE DE NEVERS 58130 ST-MARTIN-D HEUILLE- Né(e) le 03/06/1957 à 21 SAULIEU|MBCS58 - 100 RUE DU HAMEAU 58130 URZY- Né(e) le 30/10/1951 à 21 SAULIEU|MBJMX5 - 25 RUE ST LAZARE 58200 COSNE COURS SUR LOIRE- Né(e) le 27/09/1927 à 58 OUROUX|MBN	ZH					
E	294	M CHATELAIN/CHRISTIAN PIERRE |MBCS58	36 RTE DE NEVERS 58130 ST-MARTIN-D HEUILLE- Né(e) le 03/06/1957 à 21 SAULIEU|MBCS58 - 100 RUE DU HAMEAU 58130 URZY- Né(e) le 30/10/1951 à 21 SAULIEU|MBJMX5 - 25 RUE ST LAZARE 58200 COSNE COURS SUR LOIRE- Né(e) le 27/09/1927 à 58 OUROUX|MBN	ZH					
E	295	M CHATELAIN/CHRISTIAN PIERRE |MBCS58	36 RTE DE NEVERS 58130 ST-MARTIN-D HEUILLE- Né(e) le 03/06/1957 à 21 SAULIEU|MBCS58 - 100 RUE DU HAMEAU 58130 URZY- Né(e) le 30/10/1951 à 21 SAULIEU|MBJMX5 - 25 RUE ST LAZARE 58200 COSNE COURS SUR LOIRE- Né(e) le 27/09/1927 à 58 OUROUX|MBN	ZH					
E	296	MME HARRIS/SUZANNE JEANNE	ARGOULAIS 58230 MONTSAUCHE LES SETTONS- Né(e) le 09/02/1933 à 58 MONTSAUCHE	ZH					
E	297	MME HARRIS/SUZANNE JEANNE	ARGOULAIS 58230 MONTSAUCHE LES SETTONS- Né(e) le 09/02/1933 à 58 MONTSAUCHE	ZH					

MONTSAUCHE-LES-SETTONS									
Section	**Parcelle**	**Propriétaire**	**Adresse du propriétaire**	**ZH**	**ENS**	**N2000**	**RNR**	**SC**	**SI**
E	298	M REGNIER/JEAN PIERRE	LE BOURG 58230 OUROUX EN MORVAN- Né(e) le 19/07/1939 à 58 OUROUX EN MORVAN	ZH					
E	299	MME THIBAULT/GERMAINE	ARGOULAIS 58230 MONTSAUCHE LES SETTONS- Né(e) le 01/04/1915 à 58 MONTSAUCHE	ZH					
E	300	MME HARRIS/SUZANNE JEANNE	ARGOULAIS 58230 MONTSAUCHE LES SETTONS- Né(e) le 09/02/1933 à 58 MONTSAUCHE	ZH					
E	301	M REGNIER/JEAN PIERRE - Usufruitier (associe	LE BOURG 58230 OUROUX EN MORVAN- Né(e) le 19/07/1939 à 58 OUROUX EN MORVAN|MBJ8NC - 58 RUE DU HAVRE 21000 DIJON- Né(e) le 04/09/1969 à 21 SAULIEU|MBJSP4 - LE BOURG 58230 OUROUX EN MORVAN- Né(e) le 10/11/1947 à 58 LORMES	ZH					
E	302	M CHATELAIN/CHRISTIAN PIERRE |MBCS58	36 RTE DE NEVERS 58130 ST-MARTIN-D HEUILLE- Né(e) le 03/06/1957 à 21 SAULIEU|MBCS58 - 100 RUE DU HAMEAU 58130 URZY- Né(e) le 30/10/1951 à 21 SAULIEU|MBJMX5 - 25 RUE ST LAZARE 58200 COSNE COURS SUR LOIRE- Né(e) le 27/09/1927 à 58 OUROUX|MBN	ZH					
E	303	M COLTIER/GILBERT CHARLES |MBKNKB - M	COEURLIN 58230 OUROUX EN MORVAN- Né(e) le 09/09/1959 à 21 SAULIEU|MBKNKB - COEURLIN 58230 OUROUX EN MORVAN- Né(e) le 25/02/1962 à 75 PARIS 12	ZH					
E	304	M GADREY/CHARLES BERNARD	LES GADREYS 58230 MONTSAUCHE LES SETTONS- Né(e) le 12/01/1959 à 58 GOULOUX	ZH					
E	309	M COLTIER/GILBERT CHARLES |MBKNKB - M	COEURLIN 58230 OUROUX EN MORVAN- Né(e) le 09/09/1959 à 21 SAULIEU|MBKNKB - COEURLIN 58230 OUROUX EN MORVAN- Né(e) le 25/02/1962 à 75 PARIS 12	ZH					
E	312	M REGNIER/JEAN PIERRE	LE BOURG 58230 OUROUX EN MORVAN- Né(e) le 19/07/1939 à 58 OUROUX EN MORVAN	ZH					
E	313	M REGNIER/JEAN PIERRE	LE BOURG 58230 OUROUX EN MORVAN- Né(e) le 19/07/1939 à 58 OUROUX EN MORVAN	ZH					
E	314	M GAUTIER/PIERRE	6 RUE TACLET 75020 PARIS- Né(e) le 12/01/1934 à 75 PARIS	ZH					
E	315	M TOONEN/HENDRIK ADRIAAN |MBKJP6 - M	HEUVELINK 123ARNHEM KK 6828 PAYS-BAS PAYS-BAS- Né(e) le 21/05/1954 à 99 ARNHEM|MBKJP6 - HEUVELINK 123ARNHEM KK 6828 PAYS-BAS- Né(e) le 01/07/1956 à 99 RENKUM	ZH					
E	316	M MACHECOURT/BERNARD MICHEL ANDRE	LE PLESSIS 58230 OUROUX EN MORVAN- Né(e) le 17/07/1958 à 58 OUROUX-EN-MORVAN	ZH					
E	317	M GAUTIER/PIERRE	6 RUE TACLET 75020 PARIS- Né(e) le 12/01/1934 à 75 PARIS	ZH					
E	320	M CREMONESE/MICHEL ALAIN	5 RUE CLAIRE VUE 13740 LE ROVE- Né(e) le 30/06/1952 à 89 SENS	ZH					
E	327	M SENE/GERARD GUY |MBJWRD - MME MAI	LES POUTIERES 58230 OUROUX EN MORVAN- Né(e) le 26/03/1962 à 58 CHATEAU-CHINON VILLE|MBJWRD - LES POUTIERES 58230 OUROUX EN MORVAN- Né(e) le 13/05/1961 à 75 PARIS 020	ZH					
E	328	MME GUILLAUME/PAULETTE CLAIRE - Usufrui	LE PLESSIS 58230 OUROUX EN MORVAN- Né(e) le 11/08/1935 à 58 MONTSAUCHE LES SETTONS|MBJ59P - L HUIS RODOT 58230 OUROUX EN MORVAN- Né(e) le 26/01/1964 à 21 SAULIEU	ZH					
E	329	M LEPAGE/MICHEL JEAN FRANCOIS |MBC9L	10 RTE DES GATINES 58200 COSNE COURS SUR LOIRE- Né(e) le 14/01/1957 à 21 SAULIEU|MBC9LG - 12 GUIPASSE 58000 SAINT ELOI- Né(e) le 12/04/1948 à 58 MONTSAUCHE LES SETTONS|MBKSCN - ARGOULAIS 58230 MONTSAUCHE LES SETTONS- Né(e) le 07/08/1924 à	ZH					
E	330	M MACHECOURT/BERNARD MICHEL ANDRE	LE PLESSIS 58230 OUROUX EN MORVAN- Né(e) le 17/07/1958 à 58 OUROUX-EN-MORVAN	ZH					
E	348	GROUPEMENT FORESTIER DE MONTMERCY	4 ALL LOUIS BLERIOT 92270 BOIS COLOMBES	ZH					

MONTSAUCHE-LES-SETTONS									
Section	**Parcelle**	**Propriétaire**	**Adresse du propriétaire**	**ZH**	**ENS**	**N2000**	**RNR**	**SC**	**SI**
E	349	M CHATELAIN/CHRISTIAN PIERRE |MBCS58	36 RTE DE NEVERS 58130 ST-MARTIN-D HEUILLE- Né(e) le 03/06/1957 à 21 SAULIEU|MBCS58 - 100 RUE DU HAMEAU 58130 URZY- Né(e) le 30/10/1951 à 21 SAULIEU|MBJMX5 - 25 RUE ST LAZARE 58200 COSNE COURS SUR LOIRE- Né(e) le 27/09/1927 à 58 OUROUX|MBN	ZH					
E	352	M BERTOUX/DANIEL RAYMOND	ARGOULAIS 58230 MONTSAUCHE LES SETTONS- Né(e) le 20/09/1964 à 58 LORMES	ZH					
E	358	M EGEL/DENIS	CHASSAGNEMOUX 58230 MOUX EN MORVAN- Né(e) le 13/10/1962 à 71 AUTUN	ZH					
E	361	M DEVUN/PASCAL CHRISTIAN	45 RUE LAMARTINE 71200 LE CREUSOT- Né(e) le 15/01/1966 à 69 LYON	ZH					
E	364	M EGEL/DENIS	CHASSAGNEMOUX 58230 MOUX EN MORVAN- Né(e) le 13/10/1962 à 71 AUTUN	ZH					
E	368	M EGEL/DENIS	CHASSAGNEMOUX 58230 MOUX EN MORVAN- Né(e) le 13/10/1962 à 71 AUTUN	ZH					
E	369	M EGEL/DENIS	CHASSAGNEMOUX 58230 MOUX EN MORVAN- Né(e) le 13/10/1962 à 71 AUTUN	ZH					
E	370	M EGEL/DENIS	CHASSAGNEMOUX 58230 MOUX EN MORVAN- Né(e) le 13/10/1962 à 71 AUTUN	ZH					
E	371	M EGEL/DENIS	CHASSAGNEMOUX 58230 MOUX EN MORVAN- Né(e) le 13/10/1962 à 71 AUTUN	ZH					
E	372	M BLASER/ROLF	4 CHEMIN DE LA SAUGE1607 PALEZIEUX SUISSE- Né(e) le 30/05/1959 à 99 SUISSE	ZH					
AB	1	M BOULE/PIERRE CHARLES |MBR956 - MME	4 RUE DES ARDELONS 21140 SEMUR-EN-AUXOIS- Né(e) le 29/10/1954 à 58 DECIZE|MBR956 - 4 RUE DES ARDELONS 21140 SEMUR-EN-AUXOIS- Né(e) le 01/03/1964 à 75 PARIS 20	ZH		N2000			
AB	2	M LAUZANNE/JEAN-PIERRE GEORGES	145 RUE ROBERT SCHUMAN 91200 ATHIS MONS- Né(e) le 21/09/1951 à 78 ATHIS-MONS	ZH		N2000			
AB	3	M ANDRE/CHRISTIAN JEAN-PIERRE |MBJHL	NATALOUP 58230 MONTSAUCHE LES SETTONS- Né(e) le 21/10/1950 à 21 SAULIEU|MBJHLB - NATALOUP 58230 MONTSAUCHE LES SETTONS- Né(e) le 14/05/1949 à 58 OUROUX EN MORVAN	ZH		N2000			
AB	4	M GAUCHON/MICHEL MARCEL	9 RUE DE FAULQUIERES 58300 DECIZE- Né(e) le 26/07/1965 à 58 DECIZE	ZH		N2000			
AB	5	M GAUCHON/MICHEL MARCEL	9 RUE DE FAULQUIERES 58300 DECIZE- Né(e) le 26/07/1965 à 58 DECIZE	ZH		N2000			
AB	6	MME DIZIEN/JEANNINE MARIE - Usufruitier (as	65 RUE DE ROMAINVILLE 93260 LES LILAS- Né(e) le 21/02/1938 à 58 DUN-LES-PLACES|MBKV4C - 9 RUE DE L ABBE GITENET 93130 NOISY LE SEC- Né(e) le 05/02/1958 à 75 PARIS 12			N2000			
AB	79	MME DIZIEN/JEANNINE MARIE - Usufruitier (as	65 RUE DE ROMAINVILLE 93260 LES LILAS- Né(e) le 21/02/1938 à 58 DUN-LES-PLACES|MBKV4C - 9 RUE DE L ABBE GITENET 93130 NOISY LE SEC- Né(e) le 05/02/1958 à 75 PARIS 12			N2000			
AB	80	M METMAN/CHARLES ALBERT RENE YVES |	06997 SEOUL COREE DU SUD- Né(e) le 30/05/1977 à 75 PARIS 15|MBKJCP - NATALOUP 58230 MONTSAUCHE LES SETTONS- Né(e) le 13/09/1979 à 92 LEVALLOIS-PERRET	ZH		N2000			
AB	81	M METMAN/CHARLES ALBERT RENE YVES |	06997 SEOUL COREE DU SUD- Né(e) le 30/05/1977 à 75 PARIS 15|MBKJCP - NATALOUP 58230 MONTSAUCHE LES SETTONS- Né(e) le 13/09/1979 à 92 LEVALLOIS-PERRET			N2000			
AB	82	M METMAN/CHARLES ALBERT RENE YVES |	06997 SEOUL COREE DU SUD- Né(e) le 30/05/1977 à 75 PARIS 15|MBKJCP - NATALOUP 58230 MONTSAUCHE LES SETTONS- Né(e) le 13/09/1979 à 92 LEVALLOIS-PERRET	ZH		N2000			
AB	83	M METMAN/CHARLES ALBERT RENE YVES |	06997 SEOUL COREE DU SUD- Né(e) le 30/05/1977 à 75 PARIS 15|MBKJCP - NATALOUP 58230 MONTSAUCHE LES SETTONS- Né(e) le 13/09/1979 à 92 LEVALLOIS-PERRET	ZH		N2000			
AB	84	M METMAN/CHARLES ALBERT RENE YVES |	06997 SEOUL COREE DU SUD- Né(e) le 30/05/1977 à 75 PARIS 15|MBKJCP - NATALOUP 58230 MONTSAUCHE LES SETTONS- Né(e) le 13/09/1979 à 92 LEVALLOIS-PERRET			N2000			
AB	85	KER BLEIZ	NATALOUP 58230 MONTSAUCHE LES SETTONS			N2000			

MONTSAUCHE-LES-SETTONS									
Section	**Parcelle**	**Propriétaire**	**Adresse du propriétaire**	**ZH**	**ENS**	**N2000**	**RNR**	**SC**	**SI**
AB	86	MME PASTRE/MARIE-THERESE BERTHE JOS	73 RUE DE TALANT 21000 DIJON- Né(e) le 20/09/1944 à 34 SERVIAN|MBR74T - 6 RUE DES PETITES ECURIES 75010 PARIS- Né(e) le 26/11/1973 à 75 PARIS 14|MBSWLJ - 271 AV DAUMESNIL 75012 PARIS- Né(e) le 26/11/1975 à 75 PARIS 14|MBSWLK - 73 RUE DE T	ZH		N2000			
AB	87	M BAROIN/ABEL PIERRE	NATALOUP 58230 MONTSAUCHE LES SETTONS	ZH		N2000			
AB	97	M BOULE/PIERRE CHARLES |MBR956 - MME	4 RUE DES ARDELONS 21140 SEMUR-EN-AUXOIS- Né(e) le 29/10/1954 à 58 DECIZE|MBR956 - 4 RUE DES ARDELONS 21140 SEMUR-EN-AUXOIS- Né(e) le 01/03/1964 à 75 PARIS 20	ZH		N2000			
AB	98	M COULONGES/GEORGES CARLOS PRUDEN	LE BOURG 58230 MONTSAUCHE LES SETTONS- Né(e) le 27/04/1931 à 28 VICHERES|MBJKWM - RTE DU BOIS JOLY 28170 ARDELLES- Né(e) le 25/04/1957 à 58 MONTSAUCHE LES SETTONS|MBJJGC - LE BOURG 58230 MONTSAUCHE LES SETTONS- Né(e) le 27/12/1929 à 58 MA	ZH		N2000			
AC	34	MME PARTHIOT/SUZANNE - Usufruitier (associ	PALMAROUX 58230 MONTSAUCHE LES SETTONS- Né(e) le 29/10/1926 à 58 MOUX|MBJH7F - RUE DES VENELLES (CHEMILLE MEL 49120 CHEMILLE-EN-ANJOU- Né(e) le 04/03/1951 à 58 MONTSAUCHE			N2000			
AC	36	M LAUZANNE/JEAN-PIERRE GEORGES	145 RUE ROBERT SCHUMAN 91200 ATHIS MONS- Né(e) le 21/09/1951 à 78 ATHIS-MONS			N2000			
AC	38	M LAUZANNE/JEAN-PIERRE GEORGES	145 RUE ROBERT SCHUMAN 91200 ATHIS MONS- Né(e) le 21/09/1951 à 78 ATHIS-MONS			N2000			
AC	43	M BOUCLE/THIERRY ROGER |MBHX7B - M B	8 RUE VIALA 75015 PARIS- Né(e) le 08/08/1960 à 75 PARIS 15|MBHX7B - 217 UPPER RICHMOND ROADSW15 6SY LONDRES ROYAUME-UNI- Né(e) le 07/06/1963 à 75 PARIS 15	ZH		N2000			
AC	44	M LAUZANNE/JEAN-PIERRE GEORGES	145 RUE ROBERT SCHUMAN 91200 ATHIS MONS- Né(e) le 21/09/1951 à 78 ATHIS-MONS	ZH		N2000			
AC	45	M LAUZANNE/JEAN-PIERRE GEORGES	145 RUE ROBERT SCHUMAN 91200 ATHIS MONS- Né(e) le 21/09/1951 à 78 ATHIS-MONS	ZH		N2000			
AC	46	MME SOLET/NICOLE	LE BOURG 58230 MONTSAUCHE LES SETTONS- Né(e) le 04/09/1952 à 21 SAULIEU	ZH		N2000			
AC	47	MME PARTHIOT/SUZANNE - Usufruitier (associ	PALMAROUX 58230 MONTSAUCHE LES SETTONS- Né(e) le 29/10/1926 à 58 MOUX|MBJH7Q - 264 RUE DE BEAULIEU 45560 SAINT-DENIS-EN-VAL- Né(e) le 27/12/1946 à 58 MONTSAUCHE	ZH		N2000			
AC	48	M LAUZANNE/JEAN-PIERRE GEORGES	145 RUE ROBERT SCHUMAN 91200 ATHIS MONS- Né(e) le 21/09/1951 à 78 ATHIS-MONS	ZH		N2000			
AC	49	M ANDRE/CHRISTIAN JEAN-PIERRE |MBJHL	NATALOUP 58230 MONTSAUCHE LES SETTONS- Né(e) le 21/10/1950 à 21 SAULIEU|MBJHLB - NATALOUP 58230 MONTSAUCHE LES SETTONS- Né(e) le 14/05/1949 à 58 OUROUX EN MORVAN			N2000			
AC	50	M ANDRE/CHRISTIAN JEAN-PIERRE |MBJHL	NATALOUP 58230 MONTSAUCHE LES SETTONS- Né(e) le 21/10/1950 à 21 SAULIEU|MBJHLB - NATALOUP 58230 MONTSAUCHE LES SETTONS- Né(e) le 14/05/1949 à 58 OUROUX EN MORVAN			N2000			
AC	58	M ANDRE/CHRISTIAN JEAN-PIERRE |MBJHL	NATALOUP 58230 MONTSAUCHE LES SETTONS- Né(e) le 21/10/1950 à 21 SAULIEU|MBJHLB - NATALOUP 58230 MONTSAUCHE LES SETTONS- Né(e) le 14/05/1949 à 58 OUROUX EN MORVAN	ZH		N2000			
AC	59	M THENARD/JEAN-PHILIPPE	PALMAROUX 58230 MONTSAUCHE LES SETTONS- Né(e) le 28/03/1961 à 58 MONTSAUCHE LES SETTONS			N2000			
AC	60	M ANDRE/CHRISTIAN JEAN-PIERRE |MBJHL	NATALOUP 58230 MONTSAUCHE LES SETTONS- Né(e) le 21/10/1950 à 21 SAULIEU|MBJHLB - NATALOUP 58230 MONTSAUCHE LES SETTONS- Né(e) le 14/05/1949 à 58 OUROUX EN MORVAN	ZH		N2000			
AC	61	M THENARD/JEAN-PHILIPPE	PALMAROUX 58230 MONTSAUCHE LES SETTONS- Né(e) le 28/03/1961 à 58 MONTSAUCHE LES SETTONS			N2000			

MONTSAUCHE-LES-SETTONS									
Section	**Parcelle**	**Propriétaire**	**Adresse du propriétaire**	**ZH**	**ENS**	**N2000**	**RNR**	**SC**	**SI**
AC	62	MME SALVANT/CHRISTIANE EUGENIE	3 RUE DE LA PARCHEMINERIE 58000 NEVERS- Né(e) le 15/12/1927 à 75 PARIS 06			N2000			
AC	72	MME DAGUINOT/SUZANNE	2 PL DU DOC BONDOUXCHATEAU-CHINON VILLE 58120 CHATEAU CHINON- Né(e) le 25/07/1905 à 58 MONTSAUCHE LES SETTONS	ZH					
AC	73	M EMERY/ALAIN JACQUES |MBSR6V - MME	5 RUE D ARTHIES 95510 AINCOURT- Né(e) le 05/03/1946 à 78 BRUEIL-EN-VEXIN|MBSR6V - CAILLIVOLE 33260 LA TESTE DE BUCH- Né(e) le 24/01/1948 à 78 SANNOIS|MBSR6W - CAILLIVOLE 33260 LA TESTE DE BUCH- Né(e) le 13/05/1938 à 78 BRUEIL-EN-VEXIN|MBS3	ZH					
AC	74	M THENARD/JEAN-PHILIPPE	PALMAROUX 58230 MONTSAUCHE LES SETTONS- Né(e) le 28/03/1961 à 58 MONTSAUCHE LES SETTONS	ZH		N2000			
AC	75	MME THENARD/MARIE-CLAIRE	PALMAROUX 58230 MONTSAUCHE LES SETTONS- Né(e) le 14/03/1950 à 58 MONTSAUCHE	ZH		N2000			
AC	77	MME GUILLOIS/ANDREE |MBJTT8 - MME SAI	CHAMPCOMMEAUX 58230 ALLIGNY-EN-MORVAN- Né(e) le 24/07/1927 à 58 ALLIGNY-EN-MORVAN|MBJTT8 - LE PRE DESSUS 58230 MONTSAUCHE LES SETTONS- Né(e) le 01/08/1954 à 21 SAULIEU|MBJWSF - 58230 ST-AGNAN- Né(e) le 18/12/1944 à 58 ALLIGNY-EN-MORVAN|MB	ZH		N2000			
AC	78	MME GUILLOIS/ANDREE |MBJTT8 - MME SAI	CHAMPCOMMEAUX 58230 ALLIGNY-EN-MORVAN- Né(e) le 24/07/1927 à 58 ALLIGNY-EN-MORVAN|MBJTT8 - LE PRE DESSUS 58230 MONTSAUCHE LES SETTONS- Né(e) le 01/08/1954 à 21 SAULIEU|MBJWSF - 58230 ST-AGNAN- Né(e) le 18/12/1944 à 58 ALLIGNY-EN-MORVAN|MB			N2000			
AC	79	M FRONTEZAK/PHILIPPE PIERRE LUCIEN |M	17 RUE DE MONTMORENCY 95560 MONTSOULT- Né(e) le 19/11/1956 à 78 PUISEUX-EN-FRANCE|MBJ4XF - 17 RUE DE MONTMORENCY 95560 MONTSOULT- Né(e) le 13/04/1957 à 75 CHATENAY-MALABRY			N2000			
AC	80	M FRONTEZAK/PHILIPPE PIERRE LUCIEN |M	17 RUE DE MONTMORENCY 95560 MONTSOULT- Né(e) le 19/11/1956 à 78 PUISEUX-EN-FRANCE|MBJ4XF - 17 RUE DE MONTMORENCY 95560 MONTSOULT- Né(e) le 13/04/1957 à 75 CHATENAY-MALABRY			N2000			
AC	81	M DUBOIS/LUDOVIC RODOLPHE |MBSZ92 - I	6 RUE CLAUDE POUILLET 75017 PARIS- Né(e) le 08/04/1975 à 75 PARIS 09|MBSZ92 - 16 RUE DE POISSY 78100 SAINT-GERMAIN-EN-LAYE- Né(e) le 25/04/1972 à 75 PARIS 09	ZH		N2000			
AC	83	M PINCHON/PIERRE MARIE BERNARD	7 AV DU CHATEAU 78620 ETANG-LA-VILLE (L)- Né(e) le 15/12/1933 à 68 MULHOUSE			N2000			
AC	84	MME SOLET/NICOLE	LE BOURG 58230 MONTSAUCHE LES SETTONS- Né(e) le 04/09/1952 à 21 SAULIEU	ZH		N2000			
AC	85	M EMERY/ALAIN JACQUES |MBSR6V - MME	5 RUE D ARTHIES 95510 AINCOURT- Né(e) le 05/03/1946 à 78 BRUEIL-EN-VEXIN|MBSR6V - CAILLIVOLE 33260 LA TESTE DE BUCH- Né(e) le 24/01/1948 à 78 SANNOIS|MBSR6W - CAILLIVOLE 33260 LA TESTE DE BUCH- Né(e) le 13/05/1938 à 78 BRUEIL-EN-VEXIN|MBS3			N2000			
AC	86	M EMERY/ALAIN JACQUES |MBSR6V - MME	5 RUE D ARTHIES 95510 AINCOURT- Né(e) le 05/03/1946 à 78 BRUEIL-EN-VEXIN|MBSR6V - CAILLIVOLE 33260 LA TESTE DE BUCH- Né(e) le 24/01/1948 à 78 SANNOIS|MBSR6W - CAILLIVOLE 33260 LA TESTE DE BUCH- Né(e) le 13/05/1938 à 78 BRUEIL-EN-VEXIN|MBS3			N2000			
AC	87	MME GUYOT/SOPHIE DOMINIQUE	35 RUE CHEVALIER 95160 MONTMORENCY- Né(e) le 26/07/1960 à 75 PARIS 12			N2000			
AC	88	MME GUYOT/SOPHIE DOMINIQUE	35 RUE CHEVALIER 95160 MONTMORENCY- Né(e) le 26/07/1960 à 75 PARIS 12			N2000			
AC	89	MME GUYOT/SOPHIE DOMINIQUE	35 RUE CHEVALIER 95160 MONTMORENCY- Né(e) le 26/07/1960 à 75 PARIS 12			N2000			
AC	150	M LEPAGE/JEAN	LE PLESSIS 58230 OUROUX EN MORVAN	ZH		N2000			
AD	48	M CHAVENTON/PHILIPPE ANDRE ROGER	LE PARC 58230 DUN-LES-PLACES- Né(e) le 23/04/1983 à 21 SAULIEU	ZH					
AD	50	M CHAVENTON/PHILIPPE ANDRE ROGER	LE PARC 58230 DUN-LES-PLACES- Né(e) le 23/04/1983 à 21 SAULIEU	ZH					
AD	51	M CHAVENTON/PHILIPPE ANDRE ROGER	LE PARC 58230 DUN-LES-PLACES- Né(e) le 23/04/1983 à 21 SAULIEU	ZH					
AD	52	M GADREY/DANIEL MICHEL	METZ GARNIER 58230 GOULOUX- Né(e) le 23/08/1956 à 58 GOULOUX	ZH					

MONTSAUCHE-LES-SETTONS									
Section	**Parcelle**	**Propriétaire**	**Adresse du propriétaire**	**ZH**	**ENS**	**N2000**	**RNR**	**SC**	**SI**
AD	53	M GADREY/DANIEL MICHEL	METZ GARNIER 58230 GOULOUX- Né(e) le 23/08/1956 à 58 GOULOUX	ZH					
AD	54	M GADREY/DANIEL MICHEL	METZ GARNIER 58230 GOULOUX- Né(e) le 23/08/1956 à 58 GOULOUX	ZH					
AD	55	M GADREY/DANIEL MICHEL	METZ GARNIER 58230 GOULOUX- Né(e) le 23/08/1956 à 58 GOULOUX	ZH					
AD	59	LA FORESTIERE LA ROCHE	14 RUE CARNOT 21210 SAULIEU	ZH					
AD	75	M LAUZANNE/JEAN-PIERRE GEORGES	145 RUE ROBERT SCHUMAN 91200 ATHIS MONS- Né(e) le 21/09/1951 à 78 ATHIS-MONS	ZH					
AD	76	M LAUZANNE/JEAN-PIERRE GEORGES	145 RUE ROBERT SCHUMAN 91200 ATHIS MONS- Né(e) le 21/09/1951 à 78 ATHIS-MONS	ZH					
AD	78	MME LAPORTE/TANIA MARCELLE ANDREE	23BALL CIRCULAIRE 93600 AULNAY SOUS BOIS- Né(e) le 11/09/1965 à 34 LUNEL	ZH					
AD	82	LA FORESTIERE LA ROCHE	14 RUE CARNOT 21210 SAULIEU	ZH					
AD	84	M AUBRY/VINCENT ROBERT	23BALL CIRCULAIRE 93600 AULNAY SOUS BOIS- Né(e) le 25/03/1965 à 78 AULNAY-SOUS-BOIS	ZH					
AD	85	SECTION DES ABATTES	LE BOURG 58230 MONTSAUCHE LES SETTONS	ZH					
AD	88	MME LAPORTE/TANIA MARCELLE ANDREE	23BALL CIRCULAIRE 93600 AULNAY SOUS BOIS- Né(e) le 11/09/1965 à 34 LUNEL	ZH					
AD	89	MME LAPORTE/TANIA MARCELLE ANDREE	23BALL CIRCULAIRE 93600 AULNAY SOUS BOIS- Né(e) le 11/09/1965 à 34 LUNEL	ZH					
AD	93	M LAUZANNE/JEAN-PIERRE GEORGES	145 RUE ROBERT SCHUMAN 91200 ATHIS MONS- Né(e) le 21/09/1951 à 78 ATHIS-MONS	ZH					
AD	94	M LAUZANNE/JEAN-PIERRE GEORGES	145 RUE ROBERT SCHUMAN 91200 ATHIS MONS- Né(e) le 21/09/1951 à 78 ATHIS-MONS	ZH					
AD	96	M LAUZANNE/JEAN-PIERRE GEORGES	145 RUE ROBERT SCHUMAN 91200 ATHIS MONS- Né(e) le 21/09/1951 à 78 ATHIS-MONS	ZH					
AD	97	M BOUCHER/PASCAL ANDRE	43 RUE DE GERARDMER 68200 MULHOUSE- Né(e) le 27/03/1971 à 71 AUTUN	ZH					
AD	98	M MORIZOT/MICHEL JEAN LOUIS	LA CROIX DE LA MISSION 58230 OUROUX EN MORVAN- Né(e) le 02/09/1945 à 58 MONTSAUCHE	ZH					
AD	99	M BOUCHER/PASCAL ANDRE	43 RUE DE GERARDMER 68200 MULHOUSE- Né(e) le 27/03/1971 à 71 AUTUN	ZH					
AD	103	M MORIZOT/MICHEL JEAN LOUIS	LA CROIX DE LA MISSION 58230 OUROUX EN MORVAN- Né(e) le 02/09/1945 à 58 MONTSAUCHE	ZH					
AD	104	M LAUZANNE/JEAN-PIERRE GEORGES	145 RUE ROBERT SCHUMAN 91200 ATHIS MONS- Né(e) le 21/09/1951 à 78 ATHIS-MONS	ZH					
AD	105	M LAUZANNE/JEAN-PIERRE GEORGES	145 RUE ROBERT SCHUMAN 91200 ATHIS MONS- Né(e) le 21/09/1951 à 78 ATHIS-MONS	ZH					
AD	106	M LAUZANNE/JEAN-PIERRE GEORGES	145 RUE ROBERT SCHUMAN 91200 ATHIS MONS- Né(e) le 21/09/1951 à 78 ATHIS-MONS	ZH					
AD	107	M LAUZANNE/JEAN-PIERRE GEORGES	145 RUE ROBERT SCHUMAN 91200 ATHIS MONS- Né(e) le 21/09/1951 à 78 ATHIS-MONS	ZH					
AD	108	M MICHEL/JEAN-LOUP DANIEL JACQUES	BUCHENST 4D 66849 LANDSTUHL ALLEMAGNE- Né(e) le 13/08/1963 à 77 FONTAINEBLEAU	ZH					
AD	109	M MICHEL/JEAN-LOUP DANIEL JACQUES	BUCHENST 4D 66849 LANDSTUHL ALLEMAGNE- Né(e) le 13/08/1963 à 77 FONTAINEBLEAU	ZH					
AD	110	M MICHEL/JEAN-LOUP DANIEL JACQUES	BUCHENST 4D 66849 LANDSTUHL ALLEMAGNE- Né(e) le 13/08/1963 à 77 FONTAINEBLEAU	ZH					
AD	111	M BOUCHER/PASCAL ANDRE	43 RUE DE GERARDMER 68200 MULHOUSE- Né(e) le 27/03/1971 à 71 AUTUN	ZH					
AD	112	M BOUCHER/PASCAL ANDRE	43 RUE DE GERARDMER 68200 MULHOUSE- Né(e) le 27/03/1971 à 71 AUTUN	ZH					
AD	114	M MICHEL/JEAN-LOUP DANIEL JACQUES	BUCHENST 4D 66849 LANDSTUHL ALLEMAGNE- Né(e) le 13/08/1963 à 77 FONTAINEBLEAU	ZH					
AD	115	M MARCHAND/GERARD RENE JEAN	4 RUE DE LA MALADIERE 71400 AUTUN- Né(e) le 25/03/1945 à 21 SAULIEU	ZH					

MONTSAUCHE-LES-SETTONS									
Section	**Parcelle**	**Propriétaire**	**Adresse du propriétaire**	**ZH**	**ENS**	**N2000**	**RNR**	**SC**	**SI**
AD	116	M MICHEL/JEAN-LOUP DANIEL JACQUES	BUCHENST 4D 66849 LANDSTUHL ALLEMAGNE- Né(e) le 13/08/1963 à 77 FONTAINEBLEAU	ZH					
AD	117	M MICHEL/JEAN-LOUP DANIEL JACQUES	BUCHENST 4D 66849 LANDSTUHL ALLEMAGNE- Né(e) le 13/08/1963 à 77 FONTAINEBLEAU	ZH					
AD	118	M MICHEL/JEAN-LOUP DANIEL JACQUES	BUCHENST 4D 66849 LANDSTUHL ALLEMAGNE- Né(e) le 13/08/1963 à 77 FONTAINEBLEAU	ZH					
AD	119	M BOUCHER/PASCAL ANDRE	43 RUE DE GERARDMER 68200 MULHOUSE- Né(e) le 27/03/1971 à 71 AUTUN	ZH					
AD	120	M CATHERINE/DANIEL ROBERT	27 RUE DU GENERAL DE GAULLE 27100 LE VAUDREUIL- Né(e) le 25/12/1904 à 75 PARIS 17	ZH					
AD	145	M GILLOT/PATRICE LOUIS CLAUDE	45 RUE AMIRAL COURBET 94130 NOGENT SUR MARNE- Né(e) le 13/06/1956 à 75 PARIS 15	ZH					
AD	146	M MORIZOT/ALAIN PIERRE HENRI	LES CROTS DE FONTENY 58230 MONTSAUCHE LES SETTONS- Né(e) le 01/06/1947 à 58 MONTSAUCHE LES SETTONS	ZH					
AD	147	M RATEAU/RENE ABEL - Usufruitier (associé av	LES ROUELLES 58230 MONTSAUCHE LES SETTONS- Né(e) le 12/09/1935 à 58 MONTSAUCHE LES SETTONS|MBKP9G - 1 DOMAINE DE CHAUMASSON 18140 CHARENTONNAY- Né(e) le 21/08/1964 à 21 SAULIEU|MBJMT6 - LES ROUELLES 58230 MONTSAUCHE LES SETTONS- Né(e) le 01	ZH					
AD	148	M MORIZOT/MICHEL JEAN LOUIS	LA CROIX DE LA MISSION 58230 OUROUX EN MORVAN- Né(e) le 02/09/1945 à 58 MONTSAUCHE	ZH					
AD	149	M MICHEL/JEAN-LOUP DANIEL JACQUES	BUCHENST 4D 66849 LANDSTUHL ALLEMAGNE- Né(e) le 13/08/1963 à 77 FONTAINEBLEAU	ZH					
AD	150	M MICHEL/JEAN-LOUP DANIEL JACQUES	BUCHENST 4D 66849 LANDSTUHL ALLEMAGNE- Né(e) le 13/08/1963 à 77 FONTAINEBLEAU	ZH					
AD	154	M MORIZOT/ALAIN PIERRE HENRI	LES CROTS DE FONTENY 58230 MONTSAUCHE LES SETTONS- Né(e) le 01/06/1947 à 58 MONTSAUCHE LES SETTONS	ZH					
AD	168	M CHAUMIEN/STEPHANE	RUE SERRURIER 21430 LIERNAIS	ZH					
AD	194	M BOUCHER/YVES ROBERT	LES ROUELLES 58230 MONTSAUCHE LES SETTONS- Né(e) le 14/10/1974 à 71 AUTUN	ZH					
AD	195	M AJDARPASIC/SEKO	LE BOURG 58230 MONTSAUCHE LES SETTONS- Né(e) le 11/02/1950 à 99 YOUGOSLAVIE	ZH					
AD	199	SECTION DU CROT DE FONTENY ET DES AB	LE BOURG 58230 MONTSAUCHE LES SETTONS	ZH					
AD	200	M BOUCHER/YVES ROBERT	LES ROUELLES 58230 MONTSAUCHE LES SETTONS- Né(e) le 14/10/1974 à 71 AUTUN	ZH					
AD	201	M BRUNO/DIDIER ALAIN |MBJ9ZT - MME COI	HAM DE MACON 21210 SAINT-MARTIN-DE-LA-MER- Né(e) le 10/10/1963 à 58 LORMES|MBJ9ZT - HAM DE MACON 21210 SAINT-MARTIN-DE-LA-MER- Né(e) le 22/12/1964 à 21 SAULIEU	ZH					
AD	202	M BOUCHER/YVES ROBERT	LES ROUELLES 58230 MONTSAUCHE LES SETTONS- Né(e) le 14/10/1974 à 71 AUTUN	ZH					
AD	203	M BRUNO/DIDIER ALAIN |MBJ9ZT - MME COI	HAM DE MACON 21210 SAINT-MARTIN-DE-LA-MER- Né(e) le 10/10/1963 à 58 LORMES|MBJ9ZT - HAM DE MACON 21210 SAINT-MARTIN-DE-LA-MER- Né(e) le 22/12/1964 à 21 SAULIEU	ZH					
AD	204	M RAVASSAT/ROMUALD BARTHELEMY CESA	CHAMP DES RONCES 58230 MONTSAUCHE LES SETTONS- Né(e) le 08/02/1991 à 89 AVALLON	ZH					
AD	209	M MORIZOT/ALAIN PIERRE HENRI	LES CROTS DE FONTENY 58230 MONTSAUCHE LES SETTONS- Né(e) le 01/06/1947 à 58 MONTSAUCHE LES SETTONS	ZH					
AD	211	M MORIZOT/ALAIN PIERRE HENRI	LES CROTS DE FONTENY 58230 MONTSAUCHE LES SETTONS- Né(e) le 01/06/1947 à 58 MONTSAUCHE LES SETTONS	ZH					
AD	212	MME LAPORTE/TANIA MARCELLE ANDREE	23BALL CIRCULAIRE 93600 AULNAY SOUS BOIS- Né(e) le 11/09/1965 à 34 LUNEL	ZH					

MONTSAUCHE-LES-SETTONS									
Section	**Parcelle**	**Propriétaire**	**Adresse du propriétaire**	**ZH**	**ENS**	**N2000**	**RNR**	**SC**	**SI**
AE	97	M JAGNIAK/HENRI FRANCOIS |MBJMNX - MN	3 BD DE REUILLY 75012 PARIS- Né(e) le 01/06/1930 à 02 BEAUTOR|MBJMNX - BP 70707 58007 NEVERS CEDEX- Né(e) le 02/06/1934 à 58 MONTSAUCHE			N2000			
AE	98	M JAGNIAK/HENRI FRANCOIS |MBJMNX - MN	3 BD DE REUILLY 75012 PARIS- Né(e) le 01/06/1930 à 02 BEAUTOR|MBJMNX - BP 70707 58007 NEVERS CEDEX- Né(e) le 02/06/1934 à 58 MONTSAUCHE			N2000			
AE	99	DOMAINE DES GRANDS LACS	58230 GOULOUX	ZH		N2000			
AE	100	MME DESMET/EMILIE JEANNE	LE PRE FLAMBART 58230 MONTSAUCHE LES SETTONS- Né(e) le 01/06/1967 à 99 BELGIQUE	ZH		N2000			
AE	101	MME DESMET/EMILIE JEANNE	LE PRE FLAMBART 58230 MONTSAUCHE LES SETTONS- Né(e) le 01/06/1967 à 99 BELGIQUE			N2000			
AE	102	MME DESMET/EMILIE JEANNE	LE PRE FLAMBART 58230 MONTSAUCHE LES SETTONS- Né(e) le 01/06/1967 à 99 BELGIQUE			N2000			
AE	105	M GADREY/JEAN LOUIS ETIENNE |MBJTZW	LE PRE FLAMBART 58230 MONTSAUCHE LES SETTONS- Né(e) le 08/09/1945 à 58 GOULOUX|MBJTZW - LE PRE FLAMBART 58230 MONTSAUCHE LES SETTONS- Né(e) le 26/05/1951 à 75 PARIS 10			N2000			
AE	109	M GADREY/JEAN LOUIS ETIENNE |MBJTZW	LE PRE FLAMBART 58230 MONTSAUCHE LES SETTONS- Né(e) le 08/09/1945 à 58 GOULOUX|MBJTZW - LE PRE FLAMBART 58230 MONTSAUCHE LES SETTONS- Né(e) le 26/05/1951 à 75 PARIS 10			N2000			
AE	110	M GADREY/JEAN LOUIS ETIENNE |MBJTZW	LE PRE FLAMBART 58230 MONTSAUCHE LES SETTONS- Né(e) le 08/09/1945 à 58 GOULOUX|MBJTZW - LE PRE FLAMBART 58230 MONTSAUCHE LES SETTONS- Né(e) le 26/05/1951 à 75 PARIS 10			N2000			
AE	111	M JAGNIAK/PATRICK JEAN-JACQUES MARIE	21 RUE DES CAMELIAS 58150 ST ANDELAIN- Né(e) le 29/01/1955 à 75 PARIS 06			N2000			
AE	112	MME MICHEL/ANNE MARIE JOELLE	12 RUE DE LORRAINE 21121 FONTAINE-LES-DIJON- Né(e) le 31/03/1940 à 58 MONTSAUCHE LES SETTONS	ZH		N2000			
AE	113	COMMUNE DE MONTSAUCHE-LES-SETTONS	LE BOURG 58230 MONTSAUCHE LES SETTONS	ZH		N2000			
AE	114	M PARROTTA/DOMENICO FRANCESCO |MB	16 QUAIDE MANTOUE 58000 NEVERS- Né(e) le 20/02/1948 à 99 ITALIE|MBJVHR - 290 RUE DU CHAMP PAUL 58130 URZY- Né(e) le 06/02/1947 à 99 ITALIE(SAN GIOVANNI IN FIORE)	ZH		N2000			
AE	121	M LAUZANNE/NICOLAS PHILIPPE ERIC |MBT	34 AV DU MARECHAL LECLERC 10450 BREVIANDES- Né(e) le 18/06/1990 à 93 SAINT-DENIS|MBTV75 - 31 AV JEAN JAURES 19200 USSEL- Né(e) le 26/01/1942 à 58 OUROUX|MBTV76 - 26 MTE DES AYGAS 07100 ANNONAY- Né(e) le 28/11/1985 à 93 AUBERVILLIERS	ZH					
AE	123	COMMUNE DE MONTSAUCHE-LES-SETTONS	LE BOURG 58230 MONTSAUCHE LES SETTONS	ZH					
AE	124	M GADREY/JEAN LOUIS ETIENNE |MBJTZW	LE PRE FLAMBART 58230 MONTSAUCHE LES SETTONS- Né(e) le 08/09/1945 à 58 GOULOUX|MBJTZW - LE PRE FLAMBART 58230 MONTSAUCHE LES SETTONS- Né(e) le 26/05/1951 à 75 PARIS 10	ZH		N2000			
AE	125	COMMUNE DE MONTSAUCHE-LES-SETTONS	LE BOURG 58230 MONTSAUCHE LES SETTONS	ZH		N2000			
AE	126	MME CHAMPENOIS/DENISE	31 AV DU MAL JOFFRE 66000 PERPIGNAN- Né(e) le 16/07/1930 à 58 ST-BRISSON	ZH		N2000			
AE	127	DOMAINE DES GRANDS LACS	58230 GOULOUX	ZH		N2000			
AE	128	M JAGNIAK/PATRICK JEAN-JACQUES MARIE	21 RUE DES CAMELIAS 58150 ST ANDELAIN- Né(e) le 29/01/1955 à 75 PARIS 06	ZH		N2000			
AE	129	DOMAINE DES GRANDS LACS	58230 GOULOUX	ZH		N2000			
AE	130	COMMUNE DE MONTSAUCHE-LES-SETTONS	LE BOURG 58230 MONTSAUCHE LES SETTONS	ZH					
AE	131	M COULONGES/GEORGES CARLOS PRUDEN	LE BOURG 58230 MONTSAUCHE LES SETTONS- Né(e) le 27/04/1931 à 28 VICHERES|MBJKWM - RTE DU BOIS JOLY 28170 ARDELLES- Né(e) le 25/04/1957 à 58 MONTSAUCHE LES SETTONS|MBJJGC - LE BOURG 58230 MONTSAUCHE LES SETTONS- Né(e) le 27/12/1929 à 58 MA	ZH					

MONTSAUCHE-LES-SETTONS									
Section	**Parcelle**	**Propriétaire**	**Adresse du propriétaire**	**ZH**	**ENS**	**N2000**	**RNR**	**SC**	**SI**
AE	137	MME LAURENT/SIMONE ALICE - Usufruitier (as	10 RUE DU LUXEMBOURG 37100 TOURS- Né(e) le 27/08/1916 à 58 MONTSAUCHE|MBH975 - 19 RUE DU DOCTEUR TROUSSEAU 37540 SAINT CYR SUR LOIRE- Né(e) le 30/04/1938 à 99 ORAN (ALGERIE)|MBJWGX - 19 RUE DU DOCTEUR TROUSSEAU 37540 SAINT CYR SUR LOIRE- Né	ZH		N2000			
AE	138	M BLOND/BERNARD GUY |MBJKTS - MME C	LE VERNET COLAS 58230 MONTSAUCHE LES SETTONS- Né(e) le 14/04/1944 à 75 PARIS 14|MBJKTS - LE VERNET COLAS 58230 MONTSAUCHE LES SETTONS- Né(e) le 09/05/1940 à 22 KERPERT	ZH		N2000			
AE	139	M BLOND/BERNARD GUY |MBJKTS - MME C	LE VERNET COLAS 58230 MONTSAUCHE LES SETTONS- Né(e) le 14/04/1944 à 75 PARIS 14|MBJKTS - LE VERNET COLAS 58230 MONTSAUCHE LES SETTONS- Né(e) le 09/05/1940 à 22 KERPERT	ZH		N2000			
AE	140	M ROUMIER/DOMINIQUE PIERRE GEORGES	184 RUE ROBERT SCHUMAN 77310 SAINT FARGEAU PONTHIERRY- Né(e) le 30/01/1937 à 21 SAINT-JEAN-DE-LOSNE|MBJNFJ - 184 RUE ROBERT SCHUMAN 77310 SAINT FARGEAU PONTHIERRY- Né(e) le 12/09/1947 à 54 NANCY			N2000			
AE	141	M BLOND/BERNARD GUY |MBJKTS - MME C	LE VERNET COLAS 58230 MONTSAUCHE LES SETTONS- Né(e) le 14/04/1944 à 75 PARIS 14|MBJKTS - LE VERNET COLAS 58230 MONTSAUCHE LES SETTONS- Né(e) le 09/05/1940 à 22 KERPERT			N2000			
AE	142	M BLOND/BERNARD GUY	LE VERNET COLAS 58230 MONTSAUCHE LES SETTONS- Né(e) le 14/04/1944 à 75 PARIS 14			N2000			
AE	143	M BLOND/BERNARD GUY |MBJKTS - MME C	LE VERNET COLAS 58230 MONTSAUCHE LES SETTONS- Né(e) le 14/04/1944 à 75 PARIS 14|MBJKTS - LE VERNET COLAS 58230 MONTSAUCHE LES SETTONS- Né(e) le 09/05/1940 à 22 KERPERT			N2000			
AE	144	M BLOND/BERNARD GUY |MBJKTS - MME C	LE VERNET COLAS 58230 MONTSAUCHE LES SETTONS- Né(e) le 14/04/1944 à 75 PARIS 14|MBJKTS - LE VERNET COLAS 58230 MONTSAUCHE LES SETTONS- Né(e) le 09/05/1940 à 22 KERPERT			N2000			
AE	145	M BLOND/BERNARD GUY |MBJKTS - MME C	LE VERNET COLAS 58230 MONTSAUCHE LES SETTONS- Né(e) le 14/04/1944 à 75 PARIS 14|MBJKTS - LE VERNET COLAS 58230 MONTSAUCHE LES SETTONS- Né(e) le 09/05/1940 à 22 KERPERT	ZH		N2000			
AE	153	M PARADIS/JEAN-FRANCOIS RENE - Usufruitie	CHAMPGAZON 58230 MONTSAUCHE LES SETTONS- Né(e) le 15/03/1950 à 58 ST-HILAIRE-EN-MORVAN|MBJ8W8 - 13 RUE GUY MALE 66500 PRADES- Né(e) le 09/09/1976 à 75 PARIS 04|MBJW5B - CHAMPGAZON 58230 MONTSAUCHE LES SETTONS- Né(e) le 15/09/1955 à 21 SAUL	ZH		N2000			
AE	154	M PARADIS/JEAN-FRANCOIS RENE - Usufruitie	CHAMPGAZON 58230 MONTSAUCHE LES SETTONS- Né(e) le 15/03/1950 à 58 ST-HILAIRE-EN-MORVAN|MBJ8W8 - 13 RUE GUY MALE 66500 PRADES- Né(e) le 09/09/1976 à 75 PARIS 04|MBJW5B - CHAMPGAZON 58230 MONTSAUCHE LES SETTONS- Né(e) le 15/09/1955 à 21 SAUL	ZH		N2000			
AE	155	M PARADIS/JEAN-FRANCOIS RENE - Usufruitie	CHAMPGAZON 58230 MONTSAUCHE LES SETTONS- Né(e) le 15/03/1950 à 58 ST-HILAIRE-EN-MORVAN|MBJ8W8 - 13 RUE GUY MALE 66500 PRADES- Né(e) le 09/09/1976 à 75 PARIS 04|MBJW5B - CHAMPGAZON 58230 MONTSAUCHE LES SETTONS- Né(e) le 15/09/1955 à 21 SAUL	ZH		N2000			
AE	174	MME RENAULT/MONIQUE	LE GUE DE LARGENNE 58230 MONTSAUCHE LES SETTONS- Né(e) le 01/06/1941 à 75 PARIS 15			N2000			
AE	176	MME RENAULT/MONIQUE - Usufruitier (associé	LE GUE DE LARGENNE 58230 MONTSAUCHE LES SETTONS- Né(e) le 01/06/1941 à 75 PARIS 15|MBTZLX - PORTDE PLAISANCE 22500 PAIMPOL- Né(e) le 21/06/1967 à 75 PARIS 17|MBTZLZ - 32 AV DU 8 MAI 1945 83120 SAINTE MAXIME- Né(e) le 14/12/1973 à 75 PARI			N2000			
AE	177	MME GENDRAT/MARTINE MARIE	4 RUE DES GENTIANES 25380 BELLEHERBE- Né(e) le 24/03/1958 à 25 BESANCON			N2000			
AE	178	MME GENDRAT/MARTINE MARIE	4 RUE DES GENTIANES 25380 BELLEHERBE- Né(e) le 24/03/1958 à 25 BESANCON			N2000			

MONTSAUCHE-LES-SETTONS									
Section	**Parcelle**	**Propriétaire**	**Adresse du propriétaire**	**ZH**	**ENS**	**N2000**	**RNR**	**SC**	**SI**
AE	179	MME BOITIERE/HELENE MARIE	PHNOM PENH CAMBODGE- Né(e) le 29/05/1985 à 21 SAULIEU			N2000			
AE	180	MME BOITIERE/HELENE MARIE	PHNOM PENH CAMBODGE- Né(e) le 29/05/1985 à 21 SAULIEU			N2000			
AE	181	M GIRARD/PIERRE |MBJQRQ - MME MARATI	MOULIN DE PALMAROUX 58230 MONTSAUCHE LES SETTONS- Né(e) le 01/09/1921 à 75 PARIS 13|MBJQRQ - MOULIN DE PALMAROUX 58230 MONTSAUCHE LES SETTONS- Né(e) le 14/08/1921 à 58 MONTSAUCHE			N2000			
AE	182	M GIRARD/PIERRE |MBJQRQ - MME MARATI	MOULIN DE PALMAROUX 58230 MONTSAUCHE LES SETTONS- Né(e) le 01/09/1921 à 75 PARIS 13|MBJQRQ - MOULIN DE PALMAROUX 58230 MONTSAUCHE LES SETTONS- Né(e) le 14/08/1921 à 58 MONTSAUCHE	ZH		N2000			
AE	183	M DUTOUR/BRUNO GILLES |MBG6GJ - MME	8 AV SAINT JUST 58000 NEVERS- Né(e) le 21/06/1974 à 03 MOULINS|MBG6GJ - 8 AV SAINT JUST 58000 NEVERS- Né(e) le 22/01/1977 à 58 DECIZE			N2000			
AE	184	M MEYER/PHILIPPE MARTIAL MARCEL |MBT	8 RTE DE BELLEVUE 08190 AIRE- Né(e) le 23/08/1960 à 51 REIMS|MBTLXM - 8 RTE DE BELLEVUE 08190 AIRE- Né(e) le 15/07/1963 à 51 REIMS			N2000			
AE	185	M MEYER/PHILIPPE MARTIAL MARCEL |MBT	8 RTE DE BELLEVUE 08190 AIRE- Né(e) le 23/08/1960 à 51 REIMS|MBTLXM - 8 RTE DE BELLEVUE 08190 AIRE- Né(e) le 15/07/1963 à 51 REIMS			N2000			
AE	194	M LESALES/THIERRY DOMINIQUE |MBS229 -	BP 63389PO BOX QATAR- Né(e) le 30/03/1972 à 972SCHOELCHER|MBS229 - PO BOX 63389DOHA QATAR- Né(e) le 02/09/1974 à 99 KENYA			N2000			
AE	195	MME LORIOT/JANINE PAULETTE	105 BD LEFEBVRE 75015 PARIS- Né(e) le 23/05/1948 à 58 MONTSAUCHE	ZH		N2000			
AE	196	MME LORIOT/JANINE PAULETTE	105 BD LEFEBVRE 75015 PARIS- Né(e) le 23/05/1948 à 58 MONTSAUCHE	ZH		N2000			
AE	197	MME LORIOT/JANINE PAULETTE	105 BD LEFEBVRE 75015 PARIS- Né(e) le 23/05/1948 à 58 MONTSAUCHE			N2000			
AE	198	MME LORIOT/JANINE PAULETTE	105 BD LEFEBVRE 75015 PARIS- Né(e) le 23/05/1948 à 58 MONTSAUCHE			N2000			
AE	199	MME DESMET/EMILIE JEANNE	LE PRE FLAMBART 58230 MONTSAUCHE LES SETTONS- Né(e) le 01/06/1967 à 99 BELGIQUE			N2000			
AH	3	M TABOUREAU/DENIS JEAN EMILE	LA MONTEE 58140 BRASSY- Né(e) le 13/11/1950 à 58 BRASSY	ZH					
AH	6	M RAVASSAT/MAURICE BARTHELEMY	3 RUE DU DOC MAJNONI D'INTIGNANO 21121 FONTAINE-LES-DIJON- Né(e) le 09/03/1948 à 21 SAULIEU	ZH					
AH	8	M RAVASSAT/MAURICE BARTHELEMY	3 RUE DU DOC MAJNONI D'INTIGNANO 21121 FONTAINE-LES-DIJON- Né(e) le 09/03/1948 à 21 SAULIEU	ZH					
AH	9	DOMAINE DES GRANDS LACS	58230 GOULOUX	ZH					
AH	10	DOMAINE DES GRANDS LACS	58230 GOULOUX	ZH					
AH	13	M JEANTY/DANIEL LUCIEN	CHAMPGAZON 58230 MONTSAUCHE LES SETTONS- Né(e) le 01/05/1950 à 58 NEVERS	ZH					
AH	14	M JEANTY/DANIEL LUCIEN	CHAMPGAZON 58230 MONTSAUCHE LES SETTONS- Né(e) le 01/05/1950 à 58 NEVERS	ZH					
AH	15	M JEANTY/DANIEL LUCIEN	CHAMPGAZON 58230 MONTSAUCHE LES SETTONS- Né(e) le 01/05/1950 à 58 NEVERS	ZH		N2000			
AH	16	M RAVASSAT/BARTHELEMY FERDINAND	BP 2 58120 CHATEAU CHINON- Né(e) le 25/10/1914 à 58 MONTSAUCHE	ZH		N2000			
AH	17	M RAVASSAT/BARTHELEMY FERDINAND	BP 2 58120 CHATEAU CHINON- Né(e) le 25/10/1914 à 58 MONTSAUCHE	ZH		N2000			
AH	19	M LAUZANNE/JEAN-PIERRE GEORGES	145 RUE ROBERT SCHUMAN 91200 ATHIS MONS- Né(e) le 21/09/1951 à 78 ATHIS-MONS	ZH		N2000			
AH	20	M LAUZANNE/JEAN-PIERRE GEORGES	145 RUE ROBERT SCHUMAN 91200 ATHIS MONS- Né(e) le 21/09/1951 à 78 ATHIS-MONS	ZH		N2000			
AH	21	M LUQUET/SYLVAIN	7 PL PINEL 75013 PARIS- Né(e) le 25/05/1961 à 99 SUISSE	ZH		N2000			
AH	22	M LUQUET/SYLVAIN	7 PL PINEL 75013 PARIS- Né(e) le 25/05/1961 à 99 SUISSE	ZH		N2000			
AH	23	M LUQUET/SYLVAIN	7 PL PINEL 75013 PARIS- Né(e) le 25/05/1961 à 99 SUISSE	ZH		N2000			
AH	26	DE MONTCHERU	58110 SAINT-PEREUSE	ZH		N2000			
AH	27	DOMAINE DES GRANDS LACS	58230 GOULOUX	ZH		N2000			
AH	29	DOMAINE DES GRANDS LACS	58230 GOULOUX	ZH		N2000			
AH	30	DOMAINE DES GRANDS LACS	58230 GOULOUX	ZH		N2000			

MONTSAUCHE-LES-SETTONS									
Section	**Parcelle**	**Propriétaire**	**Adresse du propriétaire**	**ZH**	**ENS**	**N2000**	**RNR**	**SC**	**SI**
AH	31	MME GAJEWSKI/ANNA |MBJ37Z - M JAGNIAI	BP 70707 58007 NEVERS CEDEX- Né(e) le 02/06/1934 à 58 MONTSAUCHE|MBJ37Z - 21 RUE DES CAMELIAS 58150 ST ANDELAIN- Né(e) le 29/01/1955 à 75 PARIS 06|MBKT2P - 98 AV RAIMU 83220 LE PRADET- Né(e) le 26/10/1950 à 59 ARTRES|MBKT2Q - 21 ALL RONSA	ZH		N2000			
AH	32	M LUQUET/SYLVAIN	7 PL PINEL 75013 PARIS- Né(e) le 25/05/1961 à 99 SUISSE	ZH		N2000			
AH	33	M BOUCHER/YVES ROBERT	LES ROUELLES 58230 MONTSAUCHE LES SETTONS- Né(e) le 14/10/1974 à 71 AUTUN	ZH		N2000			
AH	34	M BOUCHER/YVES ROBERT	LES ROUELLES 58230 MONTSAUCHE LES SETTONS- Né(e) le 14/10/1974 à 71 AUTUN	ZH		N2000			
AH	35	M JAGNIAK/PATRICK JEAN-JACQUES MARIE	21 RUE DES CAMELIAS 58150 ST ANDELAIN- Né(e) le 29/01/1955 à 75 PARIS 06	ZH		N2000			
AH	36	M JAGNIAK/PATRICK JEAN-JACQUES MARIE	21 RUE DES CAMELIAS 58150 ST ANDELAIN- Né(e) le 29/01/1955 à 75 PARIS 06	ZH		N2000			
AH	37	M JAGNIAK/PATRICK JEAN-JACQUES MARIE	21 RUE DES CAMELIAS 58150 ST ANDELAIN- Né(e) le 29/01/1955 à 75 PARIS 06	ZH		N2000			
AH	38	M JAGNIAK/PATRICK JEAN-JACQUES MARIE	21 RUE DES CAMELIAS 58150 ST ANDELAIN- Né(e) le 29/01/1955 à 75 PARIS 06	ZH		N2000			
AH	39	M REGNIER/JEAN PIERRE	LE BOURG 58230 OUROUX EN MORVAN- Né(e) le 19/07/1939 à 58 OUROUX EN MORVAN	ZH		N2000			
AH	40	M BOUCHER/YVES ROBERT	LES ROUELLES 58230 MONTSAUCHE LES SETTONS- Né(e) le 14/10/1974 à 71 AUTUN	ZH		N2000			
AH	41	M BOUCHER/YVES ROBERT	LES ROUELLES 58230 MONTSAUCHE LES SETTONS- Né(e) le 14/10/1974 à 71 AUTUN	ZH		N2000			
AH	42	M BOUCHER/YVES ROBERT	LES ROUELLES 58230 MONTSAUCHE LES SETTONS- Né(e) le 14/10/1974 à 71 AUTUN			N2000			
AH	43	M BOUCHER/YVES ROBERT	LES ROUELLES 58230 MONTSAUCHE LES SETTONS- Né(e) le 14/10/1974 à 71 AUTUN	ZH		N2000			
AH	44	M BOUCHER/YVES ROBERT	LES ROUELLES 58230 MONTSAUCHE LES SETTONS- Né(e) le 14/10/1974 à 71 AUTUN			N2000			
AH	47	M BOUCHER/YVES ROBERT	LES ROUELLES 58230 MONTSAUCHE LES SETTONS- Né(e) le 14/10/1974 à 71 AUTUN			N2000			
AH	49	M BOUCHER/YVES ROBERT	LES ROUELLES 58230 MONTSAUCHE LES SETTONS- Né(e) le 14/10/1974 à 71 AUTUN			N2000			
AH	73	M JAGNIAK/PATRICK JEAN-JACQUES MARIE	21 RUE DES CAMELIAS 58150 ST ANDELAIN- Né(e) le 29/01/1955 à 75 PARIS 06			N2000			
AH	87	M RATEAU/RENE ABEL - Usufruitier (associé av	LES ROUELLES 58230 MONTSAUCHE LES SETTONS- Né(e) le 12/09/1935 à 58 MONTSAUCHE LES SETTONS|MBKP9H - LES BOUTS REUGNES 58230 MONTSAUCHE LES SETTONS- Né(e) le 16/12/1965 à 21 SAULIEU|MBJMT6 - LES ROUELLES 58230 MONTSAUCHE LES SETTONS- Né(e) l	ZH					
AH	91	SECTION DU CROT DE FONTENY ET DES AB	LE BOURG 58230 MONTSAUCHE LES SETTONS	ZH					
AH	92	M BRUNO/DIDIER ALAIN |MBJ9ZT - MME COI	HAM DE MACON 21210 SAINT-MARTIN-DE-LA-MER- Né(e) le 10/10/1963 à 58 LORMES|MBJ9ZT - HAM DE MACON 21210 SAINT-MARTIN-DE-LA-MER- Né(e) le 22/12/1964 à 21 SAULIEU	ZH					
AH	93	M BRUNO/DIDIER ALAIN |MBJ9ZT - MME COI	HAM DE MACON 21210 SAINT-MARTIN-DE-LA-MER- Né(e) le 10/10/1963 à 58 LORMES|MBJ9ZT - HAM DE MACON 21210 SAINT-MARTIN-DE-LA-MER- Né(e) le 22/12/1964 à 21 SAULIEU	ZH					
AH	94	M RAVASSAT/ROMUALD BARTHELEMY CESA	CHAMP DES RONCES 58230 MONTSAUCHE LES SETTONS- Né(e) le 08/02/1991 à 89 AVALLON	ZH					
AH	95	M BRUNO/DIDIER ALAIN |MBJ9ZT - MME COI	HAM DE MACON 21210 SAINT-MARTIN-DE-LA-MER- Né(e) le 10/10/1963 à 58 LORMES|MBJ9ZT - HAM DE MACON 21210 SAINT-MARTIN-DE-LA-MER- Né(e) le 22/12/1964 à 21 SAULIEU	ZH					
AH	96	M BRUNO/DIDIER ALAIN |MBJ9ZT - MME COI	HAM DE MACON 21210 SAINT-MARTIN-DE-LA-MER- Né(e) le 10/10/1963 à 58 LORMES|MBJ9ZT - HAM DE MACON 21210 SAINT-MARTIN-DE-LA-MER- Né(e) le 22/12/1964 à 21 SAULIEU	ZH					

MONTSAUCHE-LES-SETTONS									
Section	**Parcelle**	**Propriétaire**	**Adresse du propriétaire**	**ZH**	**ENS**	**N2000**	**RNR**	**SC**	**SI**
AH	97	M BRUNO/DIDIER ALAIN |MBJ9ZT - MME COI	HAM DE MACON 21210 SAINT-MARTIN-DE-LA-MER- Né(e) le 10/10/1963 à 58 LORMES|MBJ9ZT - HAM DE MACON 21210 SAINT-MARTIN-DE-LA-MER- Né(e) le 22/12/1964 à 21 SAULIEU	ZH					
AH	104	M JAGNIAK/HENRI FRANCOIS |MBJMNX - MM	3 BD DE REUILLY 75012 PARIS- Né(e) le 01/06/1930 à 02 BEAUTOR|MBJMNX - BP 70707 58007 NEVERS CEDEX- Né(e) le 02/06/1934 à 58 MONTSAUCHE	ZH					
AH	105	M RAVASSAT/ROMUALD BARTHELEMY CESA	CHAMP DES RONCES 58230 MONTSAUCHE LES SETTONS- Né(e) le 08/02/1991 à 89 AVALLON	ZH					
AH	107	M BERTHIER/DOMINIQUE	33 AV DU PARC 78150 LE CHESNAY-ROCQUENCOURT- Né(e) le 30/06/1963 à 75 PARIS 17	ZH					
AH	117	M BOUCHER/YVES ROBERT	LES ROUELLES 58230 MONTSAUCHE LES SETTONS- Né(e) le 14/10/1974 à 71 AUTUN	ZH		N2000			
AH	118	M BOUCHER/YVES ROBERT	LES ROUELLES 58230 MONTSAUCHE LES SETTONS- Né(e) le 14/10/1974 à 71 AUTUN	ZH		N2000			
AH	119	M JAGNIAK/PATRICK JEAN-JACQUES MARIE	21 RUE DES CAMELIAS 58150 ST ANDELAIN- Né(e) le 29/01/1955 à 75 PARIS 06	ZH		N2000			
AH	120	COMMUNE DE MONTSAUCHE-LES-SETTONS	LE BOURG 58230 MONTSAUCHE LES SETTONS	ZH		N2000	RNR		
AH	121	COMMUNE DE MONTSAUCHE-LES-SETTONS	LE BOURG 58230 MONTSAUCHE LES SETTONS	ZH					
AH	122	COMMUNE DE MONTSAUCHE-LES-SETTONS	LE BOURG 58230 MONTSAUCHE LES SETTONS	ZH					
AH	123	MME VACHER/JENNY	RUE ESDOUHARD 21200 BEAUNE	ZH					
AH	124	DOMAINE DES GRANDS LACS	58230 GOULOUX	ZH					
AH	125	DOMAINE DES GRANDS LACS	58230 GOULOUX	ZH					
AH	126	MME MICHEL/SANDRINE ANNE ALINE	291 LES BARBOLETS 74310 SERVOZ- Né(e) le 20/10/1970 à 21 DIJON	ZH		N2000			
AH	168	M BABIN/MICHEL CHRISTIAN	7 COURDES TOURNELLES 02570 CHEZY SUR MARNE- Né(e) le 23/06/1945 à 75 PARIS 12						SI
AH	171	MME BERTOUX/SIMONE PIERRETTE - Usufruit	44AAV DE LA REPUBLIQUE 21800 CHEVIGNY-SAINT-SAUVEUR- Né(e) le 26/06/1924 à 69 OULLINS|MBJTQR - 77 RUE EUGENE TURBAT 45100 ORLEANS- Né(e) le 13/04/1950 à 21 SAULIEU|MBR32K - 44AAV DE LA REPUBLIQUE 21800 CHEVIGNY-SAINT-SAUVEUR- Né(e) le 04/						SI
AH	172	MME BERTOUX/SIMONE PIERRETTE - Usufruit	44AAV DE LA REPUBLIQUE 21800 CHEVIGNY-SAINT-SAUVEUR- Né(e) le 26/06/1924 à 69 OULLINS|MBJTQR - 77 RUE EUGENE TURBAT 45100 ORLEANS- Né(e) le 13/04/1950 à 21 SAULIEU|MBR32K - 44AAV DE LA REPUBLIQUE 21800 CHEVIGNY-SAINT-SAUVEUR- Né(e) le 04/						SI
AH	204	MME CASSIN/LILIANE - Usufruitier (associé ave	RES LE CLEMENCEAU 19000 TULLE- Né(e) le 20/10/1942 à 58 NEVERS|MBSWKN - 24 RUE DE GARENNES 78980 LONGNES- Né(e) le 16/02/1966 à 78 MANTES-LA-JOLIE|MBSWKP - 14 FG DES FRERES NOILHETAS 19140 UZERCHE- Né(e) le 05/07/1971 à 78 MEULAN-EN-YVEL	ZH					
AH	210	MME DOUX/JEANNE |MBH766 - M LAURENT/	CHAMPGAZON 58230 MONTSAUCHE LES SETTONS|MBH766 - 58230 MONTSAUCHE LES SETTONS			N2000			
AH	218	M BERTOUX/ALAIN JEAN LOUIS	LES AVOINIERES 58230 MONTSAUCHE LES SETTONS- Né(e) le 03/05/1946 à 58 MONTSAUCHE	ZH					
AH	220	M BERTOUX/ALAIN JEAN LOUIS	LES AVOINIERES 58230 MONTSAUCHE LES SETTONS- Né(e) le 03/05/1946 à 58 MONTSAUCHE	ZH					
AH	235	MME DRAKSAS/SYLVIE MARIE |MBLFQD - M	MOULIN DE SALOUE 58230 DUN-LES-PLACES- Né(e) le 05/04/1960 à 58 SURGY|MBLFQD - MOULIN DE SALOUE 58230 DUN-LES-PLACES- Né(e) le 10/04/1956 à 58 CLAMECY	ZH					
AH	236	DOMAINE DES GRANDS LACS	58230 GOULOUX	ZH					
AH	248	M BERTOUX/ALAIN JEAN LOUIS	LES AVOINIERES 58230 MONTSAUCHE LES SETTONS- Né(e) le 03/05/1946 à 58 MONTSAUCHE					SC	SI
AI	9	M BOUCHER/YVES ROBERT	LES ROUELLES 58230 MONTSAUCHE LES SETTONS- Né(e) le 14/10/1974 à 71 AUTUN	ZH					

MONTSAUCHE-LES-SETTONS									
Section	**Parcelle**	**Propriétaire**	**Adresse du propriétaire**	**ZH**	**ENS**	**N2000**	**RNR**	**SC**	**SI**
AI	24	MME BOUCANSAUD/MARIE NOELLE ETIENNE	LES ROUELLES 58230 MONTSAUCHE LES SETTONS- Né(e) le 16/09/1946 à 69 BELLEVILLE|MBRBLF - 2732 RUE DESMARTEAUMONTREAL HIL 4NA CANADA- Né(e) le 02/11/1976 à 75 PARIS 12|MBRBLG - 40 ALL DES CLEMATITES 94510 LA QUEUE EN BRIE- Né(e) le 31/05/1979	ZH					
AI	25	M BOUCHER/YVES ROBERT	LES ROUELLES 58230 MONTSAUCHE LES SETTONS- Né(e) le 14/10/1974 à 71 AUTUN	ZH					
AI	31	M BOUCHER/YVES ROBERT	LES ROUELLES 58230 MONTSAUCHE LES SETTONS- Né(e) le 14/10/1974 à 71 AUTUN	ZH					
AI	42	MME MARICHAL/MARIA THERESE KATHARIN	LA FAYE 58230 MONTSAUCHE LES SETTONS- Né(e) le 23/06/1943 à 99 BELGIQUE|MBKTML - 28 RUE PIERRE TRAVAUX 21000 DIJON- Né(e) le 10/05/1966 à 21 SAULIEU	ZH					
AI	43	MME PARTHIOT/JOCELYNE BERNADETTE - U	LA FAYE 58230 MONTSAUCHE LES SETTONS- Né(e) le 20/01/1951 à 58 MONTSAUCHE LES SETTONS|MBTTXJ - 12 BD MARECHAL LECLERC 21240 TALANT- Né(e) le 28/04/1996 à 58 DECIZE|MBRHZD - LA FAYE 58230 MONTSAUCHE LES SETTONS- Né(e) le 27/01/1958 à 71 AU	ZH					
AI	44	MME PARTHIOT/JOCELYNE BERNADETTE - U	LA FAYE 58230 MONTSAUCHE LES SETTONS- Né(e) le 20/01/1951 à 58 MONTSAUCHE LES SETTONS|MBTTXJ - 12 BD MARECHAL LECLERC 21240 TALANT- Né(e) le 28/04/1996 à 58 DECIZE|MBRHZD - LA FAYE 58230 MONTSAUCHE LES SETTONS- Né(e) le 27/01/1958 à 71 AU	ZH					
AI	58	M SACQUET/ANDRE JEAN	LES GADREYS 58230 MONTSAUCHE LES SETTONS- Né(e) le 10/03/1937 à 58 GOULOUX	ZH					
AI	62	M SACQUET/ANDRE JEAN	LES GADREYS 58230 MONTSAUCHE LES SETTONS- Né(e) le 10/03/1937 à 58 GOULOUX	ZH					
AI	63	M SACQUET/ANDRE JEAN	LES GADREYS 58230 MONTSAUCHE LES SETTONS- Né(e) le 10/03/1937 à 58 GOULOUX	ZH					
AI	64	MME PARTHIOT/JOCELYNE BERNADETTE - U	LA FAYE 58230 MONTSAUCHE LES SETTONS- Né(e) le 20/01/1951 à 58 MONTSAUCHE LES SETTONS|MBTTXJ - 12 BD MARECHAL LECLERC 21240 TALANT- Né(e) le 28/04/1996 à 58 DECIZE|MBRHZD - LA FAYE 58230 MONTSAUCHE LES SETTONS- Né(e) le 27/01/1958 à 71 AU	ZH					
AI	67	MME GADREY/RENEE ANGELE	40 RUE LACROIX 75017 PARIS- Né(e) le 02/06/1931 à 58 MONTSAUCHE	ZH					
AI	68	MME GADREY/RENEE ANGELE	40 RUE LACROIX 75017 PARIS- Né(e) le 02/06/1931 à 58 MONTSAUCHE	ZH					
AI	78	M PARTHIOT/RENE ANDRE	1 RUE DES DAUPHINS 40480 VIEUX BOUCAU-LES-BAINS- Né(e) le 09/07/1922 à 58 MONTSAUCHE	ZH					
AI	79	M RATEAU/RENE ABEL - Usufruitier (associé av	LES ROUELLES 58230 MONTSAUCHE LES SETTONS- Né(e) le 12/09/1935 à 58 MONTSAUCHE LES SETTONS|MBKP9J - LES BOUTS REUGNES 58230 MONTSAUCHE LES SETTONS- Né(e) le 12/09/1972 à 21 SAULIEU|MBJMT6 - LES ROUELLES 58230 MONTSAUCHE LES SETTONS- Né(e) l	ZH					
AI	82	MME PARTHIOT/MARIE-FRANCE SIMONE	7 RUE DANTON 94100 ST MAUR DES FOSSES- Né(e) le 08/09/1948 à 58 MONTSAUCHE	ZH					
AI	83	M BOUCHER/YVES ROBERT	LES ROUELLES 58230 MONTSAUCHE LES SETTONS- Né(e) le 14/10/1974 à 71 AUTUN	ZH					
AI	84	MME FUGIER/MARIE-ODILE JEANNE |MBJZP	LA FAYE 58230 MONTSAUCHE LES SETTONS- Né(e) le 24/04/1948 à 58 MONTSAUCHE|MBJZPC - 10 RUE PHILIBERT ROUX 89000 AUXERRE- Né(e) le 26/05/1954 à 58 MONTSAUCHE	ZH					
AI	85	MME BOUCANSAUD/MARIE NOELLE ETIENNE	LES ROUELLES 58230 MONTSAUCHE LES SETTONS- Né(e) le 16/09/1946 à 69 BELLEVILLE|MBRBLF - 2732 RUE DESMARTEAUMONTREAL HIL 4NA CANADA- Né(e) le 02/11/1976 à 75 PARIS 12|MBRBLG - 40 ALL DES CLEMATITES 94510 LA QUEUE EN BRIE- Né(e) le 31/05/1979	ZH					
AI	86	MME GADREY/RENEE ANGELE	40 RUE LACROIX 75017 PARIS- Né(e) le 02/06/1931 à 58 MONTSAUCHE	ZH					

MONTSAUCHE-LES-SETTONS									
Section	**Parcelle**	**Propriétaire**	**Adresse du propriétaire**	**ZH**	**ENS**	**N2000**	**RNR**	**SC**	**SI**
AI	87	MME GADREY/RENEE ANGELE	40 RUE LACROIX 75017 PARIS- Né(e) le 02/06/1931 à 58 MONTSAUCHE	ZH					
AI	95	MME FUGIER/MARIE-ODILE JEANNE |MBJZP	LA FAYE 58230 MONTSAUCHE LES SETTONS- Né(e) le 24/04/1948 à 58 MONTSAUCHE|MBJZPC - 10 RUE PHILIBERT ROUX 89000 AUXERRE- Né(e) le 26/05/1954 à 58 MONTSAUCHE						SI
AI	97	SERVICE DES DOMAINES |PBCNV6 - DIREC	12 RUE HENRI BARBUSSE 58000 NEVERS|PBCNV6 - BP 30069 58000 NEVERS CEDEX					SC	
AI	98	SERVICE DES DOMAINES |PBCNV6 - DIREC	12 RUE HENRI BARBUSSE 58000 NEVERS|PBCNV6 - BP 30069 58000 NEVERS CEDEX	ZH					
AI	99	SCI LND	RIVEDROITE 58230 MONTSAUCHE LES SETTONS	ZH					
AI	100	SCI LND	RIVEDROITE 58230 MONTSAUCHE LES SETTONS	ZH					
AI	102	SCI LND	RIVEDROITE 58230 MONTSAUCHE LES SETTONS	ZH					
AI	103	M BOSSET/EMILE ARMEL |MBJVRF - MME VA	28 RUE BERNARD RENAULT 71400 AUTUN- Né(e) le 13/11/1931 à 71 MONTCEAU LES MINES|MBJVRF - 28 RUE BERNARD RENAULT 71400 AUTUN- Né(e) le 12/09/1938 à 71 AUTUN						SI
AI	104	M BOSSET/EMILE ARMEL |MBJVRF - MME VA	28 RUE BERNARD RENAULT 71400 AUTUN- Né(e) le 13/11/1931 à 71 MONTCEAU LES MINES|MBJVRF - 28 RUE BERNARD RENAULT 71400 AUTUN- Né(e) le 12/09/1938 à 71 AUTUN						SI
AI	105	M BOSSET/EMILE ARMEL |MBJVRF - MME VA	28 RUE BERNARD RENAULT 71400 AUTUN- Né(e) le 13/11/1931 à 71 MONTCEAU LES MINES|MBJVRF - 28 RUE BERNARD RENAULT 71400 AUTUN- Né(e) le 12/09/1938 à 71 AUTUN						SI
AI	106	M GOUSSOT/SAMUEL PAUL ETIENNE	27 RUE NICOLAS BERTHOT 21000 DIJON- Né(e) le 14/07/1985 à 71 AUTUN						SI
AI	107	M COMPAIN/JEAN-PAUL HENRI |MBJ6P6 - M	17 RUE DE LA CHAPELLE 58000 CHALLUY- Né(e) le 19/07/1956 à 21 SAULIEU|MBJ6P6 - 5 ALL DES COLOMBES 43330 SAINT-FERREOL-D AUROURE- Né(e) le 13/02/1962 à 71 AUTUN|MBJ6P7 - LAC DES SETTONS 58230 MONTSAUCHE LES SETTONS- Né(e) le 26/10/1957 à 21						SI
AI	116	SCI LND	RIVEDROITE 58230 MONTSAUCHE LES SETTONS	ZH					
AI	117	M RATEAU/RENE ABEL - Usufruitier (associé av	LES ROUELLES 58230 MONTSAUCHE LES SETTONS- Né(e) le 12/09/1935 à 58 MONTSAUCHE LES SETTONS|MBKP9G - 1 DOMAINE DE CHAUMASSON 18140 CHARENTONNAY- Né(e) le 21/08/1964 à 21 SAULIEU|MBJMT6 - LES ROUELLES 58230 MONTSAUCHE LES SETTONS- Né(e) le 01	ZH					
AI	120	MME AMARA/OURDIA	L AIGUILLON 73660 LES CHAVANNES EN MAURIENNE- Né(e) le 12/10/1954 à 96						SI
AI	121	M JOLY/PATRICE	15 RUE ST ELOI 45000 ORLEANS- Né(e) le 05/05/1957 à 75 PARIS 11						SI
AI	124	M GOUSSOT/RENE CLAUDE |MBJ6P7 - MME	LAC DES SETTONS 58230 MONTSAUCHE LES SETTONS- Né(e) le 08/02/1942 à 71 ANOST|MBJ6P7 - LAC DES SETTONS 58230 MONTSAUCHE LES SETTONS- Né(e) le 26/10/1957 à 21 SAULIEU						SI
AI	125	M GOUSSOT/RENE CLAUDE |MBJ6P7 - MME	LAC DES SETTONS 58230 MONTSAUCHE LES SETTONS- Né(e) le 08/02/1942 à 71 ANOST|MBJ6P7 - LAC DES SETTONS 58230 MONTSAUCHE LES SETTONS- Né(e) le 26/10/1957 à 21 SAULIEU						SI
AI	126	MME COMPAIN/ANNE-MARIE	LAC DES SETTONS 58230 MONTSAUCHE LES SETTONS- Né(e) le 26/10/1957 à 21 SAULIEU						SI
AK	57	COMMUNE DE MONTSAUCHE-LES-SETTONS	LE BOURG 58230 MONTSAUCHE LES SETTONS	ZH					
AK	60	M CHEVILLOTTE/PATRICK RAYMOND JACQU	13 RUE DES ANEMONES 71200 LE CREUSOT- Né(e) le 09/07/1950 à 89 AVALLON						SI
AK	61	MME COULBOY/RENE	33 RUE RICHIER 13010 MARSEILLE						SI
AK	80	M PARTHIOT/MICHEL ALBERT |MBJ8PH - MM	19 RTE DE LEVERNOIS 21200 COMBERTAULT- Né(e) le 23/06/1949 à 58 MOUX EN MORVAN|MBJ8PH - 19 RTE DE LEVERNOIS 21200 COMBERTAULT- Né(e) le 20/08/1949 à 50 TIREPIED						SI

MONTSAUCHE-LES-SETTONS									
Section	**Parcelle**	**Propriétaire**	**Adresse du propriétaire**	**ZH**	**ENS**	**N2000**	**RNR**	**SC**	**SI**
AK	81	M PARTHIOT/MICHEL ALBERT |MBJ8PH - MM	19 RTE DE LEVERNOIS 21200 COMBERTAULT- Né(e) le 23/06/1949 à 58 MOUX EN MORVAN|MBJ8PH - 19 RTE DE LEVERNOIS 21200 COMBERTAULT- Né(e) le 20/08/1949 à 50 TIREPIED						SI
AK	95	M PRIMARD/ROGER JOSEPH |MBJVZ2 - MM	BISEMOUX 58230 MOUX EN MORVAN- Né(e) le 26/06/1929 à 58 ALLIGNY-EN-MORVAN|MBJVZ2 - BISEMOUX 58230 MOUX EN MORVAN- Né(e) le 08/08/1948 à 68 DANNEMARIE						SI
AK	98	M CASTEROUGE/BERNARD	68 RTE DE CABOURG 14810 MERVILLE FRANCEVILLE- Né(e) le 30/10/1935 à 78 MENNECY						SI
AK	99	M CASTEROUGE/BERNARD	68 RTE DE CABOURG 14810 MERVILLE FRANCEVILLE- Né(e) le 30/10/1935 à 78 MENNECY						SI
AK	100	COMMUNE DE MONTSAUCHE-LES-SETTONS	LE BOURG 58230 MONTSAUCHE LES SETTONS						SI
AK	101	M DEVELAY/SERGE CLAUDE - Usufruitier (ass	LES COUPES 58250 LANTY- Né(e) le 04/02/1937 à 75 PARIS 20|MBJXM9 - 2 CLOSDES AMANDIERS 73100 BRISON-SAINT-INNOCENT- Né(e) le 22/10/1966 à 58 DECIZE						SI
AK	102	SCI MD	14 RUE DU MOULIN 78280 GUYANCOURT						SI
AK	104	MME THRON-LAUZANNE/MARIE-PIERRE FRA	POISEUX D EN HAUT 58120 SAINT-LEGER-DE-FOUGERET- Né(e) le 10/08/1967 à 75 PARIS 14|MBKBSR - LES BRANLASSES 58230 MONTSAUCHE LES SETTONS- Né(e) le 17/06/1967 à 75 PARIS 13EME						SI
AK	105	MME THRON-LAUZANNE/MARIE-PIERRE FRA	POISEUX D EN HAUT 58120 SAINT-LEGER-DE-FOUGERET- Né(e) le 10/08/1967 à 75 PARIS 14|MBKBSR - LES BRANLASSES 58230 MONTSAUCHE LES SETTONS- Né(e) le 17/06/1967 à 75 PARIS 13EME						SI
AK	111	M BESANCON/STEPHANE MICHEL GILBERT	6 VLA DE L INDUSTRIE 93400 SAINT-OUEN-SUR-SEINE- Né(e) le 10/02/1959 à 78 VILLENEUVE-SAINT-GEORGES						SI
AK	112	MME THRON-LAUZANNE/MARIE-PIERRE FRA	POISEUX D EN HAUT 58120 SAINT-LEGER-DE-FOUGERET- Né(e) le 10/08/1967 à 75 PARIS 14|MBKBSR - LES BRANLASSES 58230 MONTSAUCHE LES SETTONS- Né(e) le 17/06/1967 à 75 PARIS 13EME						SI
AK	113	MME BEUZE/THERESE ANNE-MARIE |MBHX	28 RUE GINETTE NEVEU 75018 PARIS- Né(e) le 09/09/1934 à 78 VILLENEUVE-SAINT-GEORGES|MBHXBQ - 28 RUE GINETTE NEVEU 75018 PARIS- Né(e) le 11/08/1927 à 78 VILLENEUVE-SAINT-GEORGES						SI
AK	114	MME CITRON/ISABELLE MICHELLE	17 SEN DU BON DIEU 27200 VERNON- Né(e) le 11/06/1958 à 75 PARIS 14						SI
AK	121	M TEILLEUX-AUBERTIN/JEAN LOUIS DESIRE	24 AV DES BOISSIERES 77220 TOURNAN-EN-BRIE- Né(e) le 05/04/1952 à 28 ILLIERS						SI
AK	122	MME CHEVALIER/ANNE-SOPHIE |MBTKM5 -	10 RUE PASTEUR 21700 NUITS-SAINT-GEORGES- Né(e) le 09/10/1982 à 21 CHATILLON SUR SEINE|MBTKM5 - 4 AV DE CONCOEUR 21700 NUITS-SAINT-GEORGES- Né(e) le 06/10/1954 à 21 MONTIGNY-SUR-AUBE						SI
AK	123	M ROBERT/PIERRE GEORGES - Usufruitier (as	22 RUE JEAN FRANCOIS MILLET 34500 BEZIERS- Né(e) le 19/11/1947 à 34 COLOMBIERS|MBKHB2 - 2 RUE FREDERIC CHOPIN 34500 BEZIERS- Né(e) le 15/01/1980 à 34 BEZIERS|MBKHBZ - 22 RUE JEAN FRANCOIS MILLET 34500 BEZIERS- Né(e) le 02/12/1950 à 34 BEZI						SI
AK	124	MME THRON-LAUZANNE/MARIE-PIERRE FRA	POISEUX D EN HAUT 58120 SAINT-LEGER-DE-FOUGERET- Né(e) le 10/08/1967 à 75 PARIS 14|MBKBSR - LES BRANLASSES 58230 MONTSAUCHE LES SETTONS- Né(e) le 17/06/1967 à 75 PARIS 13EME						SI
AK	126	MARI GADREY	LES BRANLASSES 58230 MONTSAUCHE LES SETTONS						SI
AK	148	SERVICE DES DOMAINES |PBCNV6 - DIRE	12 RUE HENRI BARBUSSE 58000 NEVERS|PBCNV6 - BP 30069 58000 NEVERS CEDEX					SC	
AK	149	SERVICE DES DOMAINES |PBCNV6 - DIRE	12 RUE HENRI BARBUSSE 58000 NEVERS|PBCNV6 - BP 30069 58000 NEVERS CEDEX					SC	
AK	150	SERVICE DES DOMAINES |PBCNV6 - DIRE	12 RUE HENRI BARBUSSE 58000 NEVERS|PBCNV6 - BP 30069 58000 NEVERS CEDEX					SC	

MONTSAUCHE-LES-SETTONS									
Section	**Parcelle**	**Propriétaire**	**Adresse du propriétaire**	**ZH**	**ENS**	**N2000**	**RNR**	**SC**	**SI**
AK	151	SERVICE DES DOMAINES |PBCNV6 - DIREC	12 RUE HENRI BARBUSSE 58000 NEVERS|PBCNV6 - BP 30069 58000 NEVERS CEDEX	ZH				SC	
AK	152	SERVICE DES DOMAINES |PBCNV6 - DIREC	12 RUE HENRI BARBUSSE 58000 NEVERS|PBCNV6 - BP 30069 58000 NEVERS CEDEX	ZH				SC	
AK	154	SERVICE DES DOMAINES |PBCNV6 - DIREC	12 RUE HENRI BARBUSSE 58000 NEVERS|PBCNV6 - BP 30069 58000 NEVERS CEDEX	ZH				SC	
AK	155	SERVICE DES DOMAINES |PBCNV6 - DIREC	12 RUE HENRI BARBUSSE 58000 NEVERS|PBCNV6 - BP 30069 58000 NEVERS CEDEX	ZH				SC	
AK	156	SERVICE DES DOMAINES |PBCNV6 - DIREC	12 RUE HENRI BARBUSSE 58000 NEVERS|PBCNV6 - BP 30069 58000 NEVERS CEDEX					SC	
AK	157	SERVICE DES DOMAINES |PBCNV6 - DIREC	12 RUE HENRI BARBUSSE 58000 NEVERS|PBCNV6 - BP 30069 58000 NEVERS CEDEX	ZH				SC	
AK	158	DEPARTEMENT DE LA NIEVRE	RUE DE LA PREFECTURE 58000 NEVERS	ZH				SC	
AK	159	SERVICE DES DOMAINES |PBCNV6 - DIREC	12 RUE HENRI BARBUSSE 58000 NEVERS|PBCNV6 - BP 30069 58000 NEVERS CEDEX	ZH				SC	
AK	160	SERVICE DES DOMAINES |PBCNV6 - DIREC	12 RUE HENRI BARBUSSE 58000 NEVERS|PBCNV6 - BP 30069 58000 NEVERS CEDEX	ZH				SC	
AK	165	M MARCHAND/ALAIN GEORGES PAUL	METZ GARNIER 58230 GOULOUX- Né(e) le 21/05/1961 à 71 AUTUN						SI
AK	166	M MARCHAND/ALAIN GEORGES PAUL	METZ GARNIER 58230 GOULOUX- Né(e) le 21/05/1961 à 71 AUTUN						SI
AK	167	M LAMBERT/JEAN-CLAUDE SIMON	GUTTE RONDEMOUX 58230 MOUX EN MORVAN- Né(e) le 20/02/1949 à 58 MOUX EN MORVAN						SI
AK	168	M DARREAU/JEAN-FRANCOIS	MONTELESME 58230 MONTSAUCHE LES SETTONS- Né(e) le 03/04/1955 à 21 SAULIEU						SI
AK	204	M GOBET/YVON JEAN CASIMIR	LE BOURG 58230 MONTSAUCHE LES SETTONS- Né(e) le 12/09/1964 à 21 DIJON						SI
AK	205	MME BARBICHE/MARTINE DANIELLE	LE BOURG 58230 MONTSAUCHE LES SETTONS- Né(e) le 20/02/1967 à 41 BLOIS						SI
AK	212	M SIFRE/MICHEL ALBERT |MBR4PN - MME A	RTE DE LA VIGNE BLANCHE 71260 CLESSE- Né(e) le 13/05/1949 à 91 ALGERIE|MBR4PN - RTE DE LA VIGNE BLANCHE 71260 CLESSE- Né(e) le 08/09/1950 à 71 MACON						SI
AK	214	MME VOILLEREAU/CATHERINE	11 RTE DE DOMECY 89200 GIVRY- Né(e) le 02/04/1968 à 89 AUXERRE						SI
AK	215	M PARISET/JEAN-CLAUDE |MBJSJF - MME P	36 RUE CAMILLE FLAMMARION 91260 JUVISY SUR ORGE- Né(e) le 11/05/1946 à 71 CLUNY|MBJSJF - 36 RUE CAMILLE FLAMMARION 91260 JUVISY SUR ORGE- Né(e) le 12/11/1949 à 75 PARIS 14						SI
AK	216	M PLANCHE/JACQUES ALBERT ANDRE - Usuf	4 RUE HONORE DE BALZAC 58640 VARENNES VAUZELLES- Né(e) le 13/04/1944 à 58 ST SAULGE|MBGVT7 - 15 RUE DE L' AUTAN 31650 LAUZERVILLE- Né(e) le 14/04/1978 à 58 NEVERS|MBGVT6 - 4 RUE HONORE DE BALZAC 58640 VARENNES VAUZELLES- Né(e) le 13/01/1948						SI
AK	217	M BEAUME/BERNARD MICHEL	42 RTE DE NEVERS 58700 SICHAMPS- Né(e) le 11/02/1949 à 58 SICHAMPS						SI
AK	218	M MOUTARDE/JEAN PIERRE |MBJPZJ - MME	26 RTE DE LA GARE 89600 VERGIGNY- Né(e) le 25/11/1940 à 89 NEUVY SAUTOUR|MBJPZJ - 26 RTE DE LA GARE 89600 VERGIGNY- Né(e) le 17/04/1944 à 89 LASSON						SI
AK	219	M BELLAT/ALAIN LOUIS GILBERT |MBJ5L8 -	7 BD LAMARQUE 89800 CHABLIS- Né(e) le 19/08/1947 à 89 SAINT-FLORENTIN|MBJ5L8 - 7 BD LAMARQUE 89800 CHABLIS- Né(e) le 02/01/1949 à 89 CHABLIS|MBKDTX - 5 RUE CANTARA 89800 CHABLIS- Né(e) le 20/03/1969 à 89 AUXERRE|MBKDTZ - 13 BD DU DOC TA						SI
AK	220	M HIVER/CLAUDE BERNARD - Usufruitier (asso	BEAU RIVAGE 58230 MONTSAUCHE LES SETTONS- Né(e) le 31/07/1935 à 52 BOURBONNE-LES-BAINS|MBJ9TV - 34 RUE D'AUERSTAEDT 91600 SAVIGNY SUR ORGE- Né(e) le 24/12/1959 à 75 PARIS 17|MBJNW7 - BEAU RIVAGE 58230 MONTSAUCHE LES SETTONS- Né(e) le 03/12/						SI

MONTSAUCHE-LES-SETTONS									
Section	**Parcelle**	**Propriétaire**	**Adresse du propriétaire**	**ZH**	**ENS**	**N2000**	**RNR**	**SC**	**SI**
AK	221	M BASTIDE/NOEL JEAN ALEXANDRE |MBKJB	23 RUE RENE LEGE 92700 COLOMBES- Né(e) le 12/12/1949 à 75 PARIS 18|MBKJBR - 23 RUE RENE LEGE 92700 COLOMBES- Né(e) le 02/05/1950 à 75 PARIS 18						SI
AK	236	M LANNEAU/DANIEL MARCEL |MBKMS4 - MM	3 RUE ROSETTE BLANC 66690 PALAU DEL VIDRE- Né(e) le 28/07/1958 à 75 AUBERVILLIERS|MBKMS4 - 3 RUE ROSETTE BLANC 66690 PALAU DEL VIDRE- Né(e) le 18/10/1957 à 75 LES PAVILLONS SOUS BOIS						SI
AK	237	ALLONS Z'ENFANTS	15 ALL DE L OREUSE 89000 ST GEORGES SUR BAULCHE						SI
AK	238	MME HIVER/FRANCOISE CLAUDETTE	34 RUE D'AUERSTAEDT 91600 SAVIGNY SUR ORGE- Né(e) le 24/12/1959 à 75 PARIS 17						SI
AK	239	M KORTEKAAS/ARNOLD MARIA FRANCISCUS	HOUTWERF 49 3451 DD NEDERLAND PAYS-BAS- Né(e) le 24/12/1954 à 99 UITHOORN|MBKQXZ - HOUTWERF 49 3451 DD NEDERLAND PAYS-BAS- Né(e) le 09/01/1954 à 99 UITHOORN						SI
AK	240	M KORTEKAAS/ARNOLD MARIA FRANCISCUS	HOUTWERF 49 3451 DD NEDERLAND PAYS-BAS- Né(e) le 24/12/1954 à 99 UITHOORN|MBKQXZ - HOUTWERF 49 3451 DD NEDERLAND PAYS-BAS- Né(e) le 09/01/1954 à 99 UITHOORN						SI
AK	241	M MAITRE/FABRICE	10 LES VIGNES DU CLOU 71390 JULLY-LES-BUXY- Né(e) le 06/01/1979 à 71 SAINT-REMY						SI
AK	242	M LAROCHE/CLAUDE - Usufruitier (associé ave	18 RTE DE MONT DE MILIEU 89800 FLEYS- Né(e) le 25/08/1949 à 89 FLEYS|MBTLHQ - 16 RTE DE MONT DE MILIEU 89800 FLEYS- Né(e) le 09/08/1972 à 89 TONNERRE|MBTLHR - 3 RTE DE MONT DE MILIEU 89800 FLEYS- Né(e) le 05/03/1976 à 89 TONNERRE						SI
AK	247	COPROPRIETAIRES DES PARCELLES AK 246	BEAU RIVAGE 58230 MONTSAUCHE LES SETTONS						SI
AK	248	M RAMEAU/ANDRE - Usufruitier (associé avec M	61 RUE DAUBENTON 21000 DIJON- Né(e) le 25/08/1918 à 89 SAINT MORE|MBKGWS - 11 BD DE BROSSES 21000 DIJON- Né(e) le 20/07/1949 à 99 CONGO|MBD3LT - 14BRUE GABRIEL VALETTE 58000 NEVERS- Né(e) le 15/12/1931 à 58 NEVERS						SI
AK	253	M MONGIN/GERARD |MBJZQS - MME GILBE	14 BD GEORGES CLEMENCEAU 92400 COURBEVOIE- Né(e) le 12/06/1947 à 75 PARIS 06|MBJZQS - 14 BD GEORGES CLEMENCEAU 92400 COURBEVOIE- Né(e) le 17/01/1950 à 75 COURBEVOIE						SI
AK	256	MME MARICHAL/MARIA THERESE KATHARIN	LA FAYE 58230 MONTSAUCHE LES SETTONS- Né(e) le 23/06/1943 à 99 BELGIQUE|MBKTML - 28 RUE PIERRE TRAVAUX 21000 DIJON- Né(e) le 10/05/1966 à 21 SAULIEU	ZH					
AK	265	MME THIBAUDIN/MICHELE NICOLE	12 RUE DE LA CROIX 71240 BEAUMONT-SUR-GROSNE- Né(e) le 30/07/1956 à 71 AUTUN						SI
AK	286	COMMUNE DE MONTSAUCHE-LES-SETTONS	LE BOURG 58230 MONTSAUCHE LES SETTONS						SI
AK	287	COMMUNE DE MONTSAUCHE-LES-SETTONS	LE BOURG 58230 MONTSAUCHE LES SETTONS						SI
AK	288	LES COPROPRIETAIRES	CHAMP DU TERNAY 58230 MONTSAUCHE LES SETTONS						SI
AK	289	LES COPROPRIETAIRES	CHAMP DU TERNAY 58230 MONTSAUCHE LES SETTONS						SI
AK	290	COMMUNE DE MONTSAUCHE-LES-SETTONS	LE BOURG 58230 MONTSAUCHE LES SETTONS						SI
AK	309	M RINCE/VINCENT HERVE PIERRICK	21 DOMAINE DES FONTAINES 58230 MONTSAUCHE LES SETTONS- Né(e) le 09/09/1978 à 77 MELUN						SI
AK	311	MME GUINEBERT/MADELEINE CHANTAL	75 RUE VEDRINES 91170 VIRY CHATILLON- Né(e) le 07/09/1980 à 94 VILLENEUVE-SAINT-GEORGES						SI
AK	312	MME GUINEBERT/MADELEINE CHANTAL	75 RUE VEDRINES 91170 VIRY CHATILLON- Né(e) le 07/09/1980 à 94 VILLENEUVE-SAINT-GEORGES						SI
AK	316	M LAURENT/MAURICE CLAUDE	13 RUE DE LA FOSSE AUX LOUPS 58000 NEVERS- Né(e) le 08/06/1952 à 58 BRASSY						SI

MONTSAUCHE-LES-SETTONS									
Section	**Parcelle**	**Propriétaire**	**Adresse du propriétaire**	**ZH**	**ENS**	**N2000**	**RNR**	**SC**	**SI**
AK	317	M MONGIN/GERARD |MBJZQS - MME GILBE	14 BD GEORGES CLEMENCEAU 92400 COURBEVOIE- Né(e) le 12/06/1947 à 75 PARIS 06|MBJZQS - 14 BD GEORGES CLEMENCEAU 92400 COURBEVOIE- Né(e) le 17/01/1950 à 75 COURBEVOIE						SI
AK	318	M RAMEAU/FRANCIS ROGER MAURICE |MB	11 BD DE BROSSES 21000 DIJON- Né(e) le 20/07/1949 à 99 CONGO|MBKR5J - 11 BD DE BROSSES 21000 DIJON- Né(e) le 11/02/1949 à 89 JOUX LA VILLE						SI
AK	325	COMMUNE DE MONTSAUCHE-LES-SETTONS	LE BOURG 58230 MONTSAUCHE LES SETTONS	ZH					
AK	326	M LAMBERT/JEAN-CLAUDE SIMON	GUTTE RONDEMOUX 58230 MOUX EN MORVAN- Né(e) le 20/02/1949 à 58 MOUX EN MORVAN	ZH					
AK	331	MME BEAUDIAU/DENISE LOUISE EMILIENNE	5 ALL DES ALTHEAS 71370 SAINT-GERMAIN-DU-PLAIN- Né(e) le 14/08/1920 à 58 MOUX|MBJ9SS - POISEUX D EN HAUT 58120 SAINT-LEGER-DE-FOUGERET- Né(e) le 10/08/1967 à 75 PARIS 14|MBKBSR - LES BRANLASSES 58230 MONTSAUCHE LES SETTONS- Né(e) le 17/06/1						SI
AK	332	DEPARTEMENT DE LA NIEVRE	RUE DE LA PREFECTURE 58000 NEVERS						SI
AL	27	SERVICE DES DOMAINES |PBCNV6 - DIRE	12 RUE HENRI BARBUSSE 58000 NEVERS|PBCNV6 - BP 30069 58000 NEVERS CEDEX					SC	
AL	28	SERVICE DES DOMAINES |PBCNV6 - DIRE	12 RUE HENRI BARBUSSE 58000 NEVERS|PBCNV6 - BP 30069 58000 NEVERS CEDEX					SC	
AL	29	SERVICE DES DOMAINES |PBCNV6 - DIRE	12 RUE HENRI BARBUSSE 58000 NEVERS|PBCNV6 - BP 30069 58000 NEVERS CEDEX					SC	
AM	2	M DARREAU/JEAN-FRANCOIS	MONTELESME 58230 MONTSAUCHE LES SETTONS- Né(e) le 03/04/1955 à 21 SAULIEU	ZH					
AM	3	M DARREAU/JEAN-FRANCOIS	MONTELESME 58230 MONTSAUCHE LES SETTONS- Né(e) le 03/04/1955 à 21 SAULIEU	ZH					
AM	4	MME CASSIN/LILIANE - Usufruitier (associé ave	RES LE CLEMENCEAU 19000 TULLE- Né(e) le 20/10/1942 à 58 NEVERS|MBSWKN - 24 RUE DE GARENNES 78980 LONGNES- Né(e) le 16/02/1966 à 78 MANTES-LA-JOLIE|MBSWKP - 14 FG DES FRERES NOILHETAS 19140 UZERCHE- Né(e) le 05/07/1971 à 78 MEULAN-EN-YVEL	ZH					
AM	5	MME BERTOUX/SIMONE PIERRETTE - Usufrui	44AAV DE LA REPUBLIQUE 21800 CHEVIGNY-SAINT-SAUVEUR- Né(e) le 26/06/1924 à 69 OULLINS|MBJTQR - 77 RUE EUGENE TURBAT 45100 ORLEANS- Né(e) le 13/04/1950 à 21 SAULIEU|MBR32K - 44AAV DE LA REPUBLIQUE 21800 CHEVIGNY-SAINT-SAUVEUR- Né(e) le 04/	ZH					
AM	8	MME BERTOUX/SIMONE PIERRETTE - Usufrui	44AAV DE LA REPUBLIQUE 21800 CHEVIGNY-SAINT-SAUVEUR- Né(e) le 26/06/1924 à 69 OULLINS|MBJTQR - 77 RUE EUGENE TURBAT 45100 ORLEANS- Né(e) le 13/04/1950 à 21 SAULIEU|MBR32K - 44AAV DE LA REPUBLIQUE 21800 CHEVIGNY-SAINT-SAUVEUR- Né(e) le 04/	ZH					
AM	9	MME GALLOIS/MURIEL NATHALIE	11BRUE CAMILLE DESMOULINS 58000 NEVERS- Né(e) le 26/02/1972 à 58 NEVERS	ZH					
AM	18	M BREZAULT/JEAN-JACQUES	LE TETERON 58140 MHERE- Né(e) le 12/02/1964 à 71 LE CREUSOT	ZH					
AM	19	PROPRIETAIRES DU BND 180 AM0019	LES PONCEAUX 58230 MONTSAUCHE LES SETTONS	ZH					
AM	23	S C I LA MAISON DES GRILLONS	58230 MONTSAUCHE LES SETTONS	ZH					
AM	24	ETAT PAR DIRECTION DE L IMMOBILIER DE	12 RUE HENRI BARBUSSE BP 28 58019 NEVERS CEDEX|PBBR7V - 2 RUE DES PATIS 58000 NEVERS	ZH				SC	
AM	25	ETAT PAR DIRECTION DE L IMMOBILIER DE	12 RUE HENRI BARBUSSE BP 28 58019 NEVERS CEDEX|PBBR7V - 2 RUE DES PATIS 58000 NEVERS	ZH				SC	
AM	26	ETAT PAR DIRECTION DE L IMMOBILIER DE	12 RUE HENRI BARBUSSE BP 28 58019 NEVERS CEDEX|PBBR7V - 2 RUE DES PATIS 58000 NEVERS					SC	
AM	27	ETAT PAR DIRECTION DE L IMMOBILIER DE	12 RUE HENRI BARBUSSE BP 28 58019 NEVERS CEDEX|PBBR7V - 2 RUE DES PATIS 58000 NEVERS					SC	

MONTSAUCHE-LES-SETTONS									
Section	**Parcelle**	**Propriétaire**	**Adresse du propriétaire**	**ZH**	**ENS**	**N2000**	**RNR**	**SC**	**SI**
AM	28	ETAT PAR DIRECTION DE L IMMOBILIER DE	12 RUE HENRI BARBUSSE BP 28 58019 NEVERS CEDEX|PBBR7V - 2 RUE DES PATIS 58000 NEVERS					SC	
AM	29	ETAT PAR DIRECTION DE L IMMOBILIER DE	12 RUE HENRI BARBUSSE BP 28 58019 NEVERS CEDEX|PBBR7V - 2 RUE DES PATIS 58000 NEVERS					SC	
AM	30	ETAT PAR DIRECTION DE L IMMOBILIER DE	12 RUE HENRI BARBUSSE BP 28 58019 NEVERS CEDEX|PBBR7V - 2 RUE DES PATIS 58000 NEVERS	ZH				SC	
AM	31	ETAT MINISTERE DE L EQUIPEMENT |PBCL	2 RUE DES PATIS 58000 NEVERS|PBCL8D - RUE DE L'ANCIENNE GARE 58230 MONTSAUCHE LES SETTONS					SC	
AM	32	SERVICE DES DOMAINES |PBCL8D - COMM	12 RUE HENRI BARBUSSE 58000 NEVERS|PBCL8D - RUE DE L'ANCIENNE GARE 58230 MONTSAUCHE LES SETTONS					SC	
AM	33	M COMPAIN/JEAN-PAUL HENRI |MBJ6P6 - M	17 RUE DE LA CHAPELLE 58000 CHALLUY- Né(e) le 19/07/1956 à 21 SAULIEU|MBJ6P6 - 5 ALL DES COLOMBES 43330 SAINT-FERREOL-D AUROURE- Né(e) le 13/02/1962 à 71 AUTUN						SI
AM	34	M CHATEAU/CHRISTOPHE ALAIN ANDRE MAR	JOUX 71550 ANOST- Né(e) le 22/02/1967 à 71 AUTUN						SI
AM	38	M CHATEAU/CHRISTOPHE ALAIN ANDRE MAR	JOUX 71550 ANOST- Né(e) le 22/02/1967 à 71 AUTUN						SI
AM	39	SERVICE DES DOMAINES |PBCNV6 - DIREC	12 RUE HENRI BARBUSSE 58000 NEVERS|PBCNV6 - BP 30069 58000 NEVERS CEDEX					SC	
AM	40	SERVICE DES DOMAINES |PBCNV6 - DIREC	12 RUE HENRI BARBUSSE 58000 NEVERS|PBCNV6 - BP 30069 58000 NEVERS CEDEX						SI
AM	41	MME BOSSET/GISELE GERMAINE - Usufruitier	2 RUE MAREAU 21630 POMMARD- Né(e) le 06/05/1928 à 71 MONTCEAU LES MINES|MBS9D3 - 58230 MONTSAUCHE LES SETTONS- Né(e) le 10/01/1949 à 71 SANVIGNES LES MINES						SI
AM	42	MME BOSSET/GISELE GERMAINE - Usufruitier	2 RUE MAREAU 21630 POMMARD- Né(e) le 06/05/1928 à 71 MONTCEAU LES MINES|MBS9D3 - 58230 MONTSAUCHE LES SETTONS- Né(e) le 10/01/1949 à 71 SANVIGNES LES MINES						SI
AM	44	M LANGE/SYLVAIN EMILE HENRI JOSEPH |M	METZ ROBLIN 58230 GOULOUX- Né(e) le 15/06/1977 à 21 SAULIEU|MBTHKF - METZ ROBLIN 58230 GOULOUX- Né(e) le 05/12/1980 à 71 AUTUN						SI
AM	45	SERVICE DES DOMAINES |PBCNV6 - DIREC	12 RUE HENRI BARBUSSE 58000 NEVERS|PBCNV6 - BP 30069 58000 NEVERS CEDEX					SC	
AM	46	SERVICE DES DOMAINES |PBCNV6 - DIREC	12 RUE HENRI BARBUSSE 58000 NEVERS|PBCNV6 - BP 30069 58000 NEVERS CEDEX					SC	
AM	47	SERVICE DES DOMAINES |PBCNV6 - DIREC	12 RUE HENRI BARBUSSE 58000 NEVERS|PBCNV6 - BP 30069 58000 NEVERS CEDEX	ZH				SC	
AM	52	M BOSSET/EMILE ARMEL |MBJVRF - MME V	28 RUE BERNARD RENAULT 71400 AUTUN- Né(e) le 13/11/1931 à 71 MONTCEAU LES MINES|MBJVRF - 28 RUE BERNARD RENAULT 71400 AUTUN- Né(e) le 12/09/1938 à 71 AUTUN						SI
AM	53	MME BOSSET/GISELE GERMAINE |MBHX3T	2 RUE MAREAU 21630 POMMARD- Né(e) le 06/05/1928 à 71 MONTCEAU LES MINES|MBHX3T - 28 RUE BERNARD RENAULT 71400 AUTUN- Né(e) le 13/11/1931 à 71 MONTCEAU LES MINES						SI
AM	54	SCI LND	RIVEDROITE 58230 MONTSAUCHE LES SETTONS						SI
AM	56	SERVICE DES DOMAINES |PBCNV6 - DIREC	12 RUE HENRI BARBUSSE 58000 NEVERS|PBCNV6 - BP 30069 58000 NEVERS CEDEX	ZH				SC	
AM	57	SERVICE DES DOMAINES |PBCNV6 - DIREC	12 RUE HENRI BARBUSSE 58000 NEVERS|PBCNV6 - BP 30069 58000 NEVERS CEDEX	ZH				SC	
AM	58	M THELWELL/RICHARD |MBR7SZ - MME WIL	BEECH COTTAGE OLDLANS HALLTN 3 DA HERONS GHYLL UCKFIELD ROYAUME-UNI- Né(e) le 09/03/1967 à 99 ROYAUME-UNI|MBR7SZ - BEECH COTTAGE OLD HANS HALLTN 3 DA HERONS GHYLL UCKFIELD ROYAUME-UNI- Né(e) le 08/04/1966 à 99 ROYAUME-UNI(ROMFORD ESSEX)						SI

MONTSAUCHE-LES-SETTONS									
Section	**Parcelle**	**Propriétaire**	**Adresse du propriétaire**	**ZH**	**ENS**	**N2000**	**RNR**	**SC**	**SI**
AM	59	M THELWELL/RICHARD |MBR7SZ - MME WIL	BEECH COTTAGE OLDLANS HALLTN 3 DA HERONS GHYLL UCKFIELD ROYAUME-UNI- Né(e) le 09/03/1967 à 99 ROYAUME-UNI|MBR7SZ - BEECH COTTAGE OLD HANS HALLTN 3 DA HERONS GHYLL UCKFIELD ROYAUME-UNI- Né(e) le 08/04/1966 à 99 ROYAUME-UNI(ROMFORD ESSEX)						SI
AM	60	SERVICE DES DOMAINES |PBCNV6 - DIREC	12 RUE HENRI BARBUSSE 58000 NEVERS|PBCNV6 - BP 30069 58000 NEVERS CEDEX	ZH				SC	
AM	61	SERVICE DES DOMAINES |PBCNV6 - DIREC	12 RUE HENRI BARBUSSE 58000 NEVERS|PBCNV6 - BP 30069 58000 NEVERS CEDEX					SC	
AM	62	SERVICE DES DOMAINES |PBCNV6 - DIREC	12 RUE HENRI BARBUSSE 58000 NEVERS|PBCNV6 - BP 30069 58000 NEVERS CEDEX					SC	
AM	63	SERVICE DES DOMAINES |PBCNV6 - DIREC	12 RUE HENRI BARBUSSE 58000 NEVERS|PBCNV6 - BP 30069 58000 NEVERS CEDEX					SC	
AM	64	SERVICE DES DOMAINES |PBCNV6 - DIREC	12 RUE HENRI BARBUSSE 58000 NEVERS|PBCNV6 - BP 30069 58000 NEVERS CEDEX					SC	
AM	65	ETAT PAR DIRECTION DE L IMMOBILIER DE	12 RUE HENRI BARBUSSE BP 28 58019 NEVERS CEDEX|PBBR7V - 2 RUE DES PATIS 58000 NEVERS					SC	
AM	66	MME MOULINIER/MARIE THERESE - Usufruitie	LE BOURG 58230 MONTSAUCHE LES SETTONS- Né(e) le 20/04/1921 à 75 PARIS 04|MBHX4F - 155 CHE VALLON PLAN 13510 EGUILLES- Né(e) le 04/05/1948 à 58 MONTSAUCHE|MBJ2TZ - LE BOURG 58230 MONTSAUCHE LES SETTONS- Né(e) le 01/07/1952 à 58 MONTSAUCHE|M	ZH					
AM	67	MME GALLOIS/MURIEL NATHALIE	11BRUE CAMILLE DESMOULINS 58000 NEVERS- Né(e) le 26/02/1972 à 58 NEVERS	ZH					
AM	112	M BERTOUX/ADRIEN LOUIS |MBJRV4 - MME	LES AVOINIERES 58230 MONTSAUCHE LES SETTONS- Né(e) le 02/01/1912 à 58 MONTSAUCHE|MBJRV4 - LES AVOINIERES 58230 MONTSAUCHE LES SETTONS- Né(e) le 06/05/1913 à 58 MONTSAUCHE					SC	
AM	158	M BERTOUX/ALAIN JEAN LOUIS	LES AVOINIERES 58230 MONTSAUCHE LES SETTONS- Né(e) le 03/05/1946 à 58 MONTSAUCHE	ZH					
AM	160	M GALLOIS/THIERRY HENRI	2 RUE DU GUE 58290 VANDENESSE- Né(e) le 29/12/1970 à 58 NEVERS	ZH					
AM	162	M GALLOIS/THIERRY HENRI	2 RUE DU GUE 58290 VANDENESSE- Né(e) le 29/12/1970 à 58 NEVERS	ZH					
AM	163	M TABOUREAU/DENIS JEAN EMILE	LA MONTEE 58140 BRASSY- Né(e) le 13/11/1950 à 58 BRASSY	ZH					
AM	164	M TABOUREAU/DENIS JEAN EMILE	LA MONTEE 58140 BRASSY- Né(e) le 13/11/1950 à 58 BRASSY	ZH					
AM	165	M TABOUREAU/DENIS JEAN EMILE	LA MONTEE 58140 BRASSY- Né(e) le 13/11/1950 à 58 BRASSY	ZH					
AM	166	M BERTOUX/ALAIN JEAN LOUIS	LES AVOINIERES 58230 MONTSAUCHE LES SETTONS- Né(e) le 03/05/1946 à 58 MONTSAUCHE	ZH					
AM	167	M BERTOUX/ALAIN JEAN LOUIS	LES AVOINIERES 58230 MONTSAUCHE LES SETTONS- Né(e) le 03/05/1946 à 58 MONTSAUCHE	ZH					
AM	168	M TABOUREAU/DENIS JEAN EMILE	LA MONTEE 58140 BRASSY- Né(e) le 13/11/1950 à 58 BRASSY	ZH					
AM	169	M TABOUREAU/DENIS JEAN EMILE	LA MONTEE 58140 BRASSY- Né(e) le 13/11/1950 à 58 BRASSY	ZH					
AM	190	M BERTOUX/ALAIN JEAN LOUIS	LES AVOINIERES 58230 MONTSAUCHE LES SETTONS- Né(e) le 03/05/1946 à 58 MONTSAUCHE	ZH					
AM	191	M BERTOUX/ALAIN JEAN LOUIS	LES AVOINIERES 58230 MONTSAUCHE LES SETTONS- Né(e) le 03/05/1946 à 58 MONTSAUCHE	ZH					
AM	197	M BERTOUX/ALAIN JEAN LOUIS	LES AVOINIERES 58230 MONTSAUCHE LES SETTONS- Né(e) le 03/05/1946 à 58 MONTSAUCHE	ZH					
AM	198	M BERTOUX/ALAIN JEAN LOUIS	LES AVOINIERES 58230 MONTSAUCHE LES SETTONS- Né(e) le 03/05/1946 à 58 MONTSAUCHE	ZH					
AM	199	M BERTOUX/ALAIN JEAN LOUIS	LES AVOINIERES 58230 MONTSAUCHE LES SETTONS- Né(e) le 03/05/1946 à 58 MONTSAUCHE	ZH					

MONTSAUCHE-LES-SETTONS									
Section	**Parcelle**	**Propriétaire**	**Adresse du propriétaire**	**ZH**	**ENS**	**N2000**	**RNR**	**SC**	**SI**
AM	202	M BERTOUX/ALAIN JEAN LOUIS	LES AVOINIERES 58230 MONTSAUCHE LES SETTONS- Né(e) le 03/05/1946 à 58 MONTSAUCHE	ZH					
AM	203	M BERTOUX/ALAIN JEAN LOUIS	LES AVOINIERES 58230 MONTSAUCHE LES SETTONS- Né(e) le 03/05/1946 à 58 MONTSAUCHE	ZH					
AM	205	MME DAGUINOT/MICHELINE	11 RUE DE FONTARABIE 75020 PARIS- Né(e) le 23/04/1933 à 58 MONTSAUCHE	ZH					
AM	206	MME DAGUINOT/MICHELINE	11 RUE DE FONTARABIE 75020 PARIS- Né(e) le 23/04/1933 à 58 MONTSAUCHE	ZH					
AM	207	MME DAGUINOT/MICHELINE	11 RUE DE FONTARABIE 75020 PARIS- Né(e) le 23/04/1933 à 58 MONTSAUCHE	ZH					
AM	208	MME DAGUINOT/MICHELINE	11 RUE DE FONTARABIE 75020 PARIS- Né(e) le 23/04/1933 à 58 MONTSAUCHE	ZH					
AM	209	MME DAGUINOT/MICHELINE	11 RUE DE FONTARABIE 75020 PARIS- Né(e) le 23/04/1933 à 58 MONTSAUCHE	ZH					
AM	210	M BERTOUX/ALAIN JEAN LOUIS	LES AVOINIERES 58230 MONTSAUCHE LES SETTONS- Né(e) le 03/05/1946 à 58 MONTSAUCHE	ZH					
AM	211	M BERTOUX/ALAIN JEAN LOUIS	LES AVOINIERES 58230 MONTSAUCHE LES SETTONS- Né(e) le 03/05/1946 à 58 MONTSAUCHE	ZH					
AM	212	M BERTOUX/ALAIN JEAN LOUIS	LES AVOINIERES 58230 MONTSAUCHE LES SETTONS- Né(e) le 03/05/1946 à 58 MONTSAUCHE	ZH					
AM	213	M DARREAU/JEAN-FRANCOIS	MONTELESME 58230 MONTSAUCHE LES SETTONS- Né(e) le 03/04/1955 à 21 SAULIEU	ZH					
AM	282	MME GALLOIS/MURIEL NATHALIE	11BRUE CAMILLE DESMOULINS 58000 NEVERS- Né(e) le 26/02/1972 à 58 NEVERS	ZH					
AM	285	M BREZAULT/JEAN-JACQUES	LE TETERON 58140 MHERE- Né(e) le 12/02/1964 à 71 LE CREUSOT	ZH					
AM	286	COMMUNE DE MONTSAUCHE-LES-SETTONS	LE BOURG 58230 MONTSAUCHE LES SETTONS	ZH					
AM	288	COMMUNE DE MONTSAUCHE-LES-SETTONS	LE BOURG 58230 MONTSAUCHE LES SETTONS	ZH					
AM	291	COMMUNE DE MONTSAUCHE-LES-SETTONS	LE BOURG 58230 MONTSAUCHE LES SETTONS	ZH					
AM	292	M BREZAULT/JEAN-JACQUES	LE TETERON 58140 MHERE- Né(e) le 12/02/1964 à 71 LE CREUSOT	ZH					
AM	293	COMMUNE DE MONTSAUCHE-LES-SETTONS	LE BOURG 58230 MONTSAUCHE LES SETTONS	ZH					
AM	297	MME MACHIN/CLARA KELLY |MBQWPZ - M C	10 RUE GENERAL MANGIN 21000 DIJON- Né(e) le 22/03/1986 à 75 PARIS 20|MBQWPZ - 33 RUE DU CHAMP DE MARS 71400 AUTUN- Né(e) le 30/09/1972 à 71 AUTUN|MBQWP2 - 6 RUE DU PORT 92110 CLICHY- Né(e) le 30/11/1981 à 37 TOURS						SI
AM	299	MME COMPAIN/ANNE-MARIE	LAC DES SETTONS 58230 MONTSAUCHE LES SETTONS- Né(e) le 26/10/1957 à 21 SAULIEU						SI
AM	301	M BOSSET/EMILE ARMEL |MBJVRF - MME V/	28 RUE BERNARD RENAULT 71400 AUTUN- Né(e) le 13/11/1931 à 71 MONTCEAU LES MINES|MBJVRF - 28 RUE BERNARD RENAULT 71400 AUTUN- Né(e) le 12/09/1938 à 71 AUTUN						SI
AM	302	M BOSSET/EMILE ARMEL |MBJVRF - MME V/	28 RUE BERNARD RENAULT 71400 AUTUN- Né(e) le 13/11/1931 à 71 MONTCEAU LES MINES|MBJVRF - 28 RUE BERNARD RENAULT 71400 AUTUN- Né(e) le 12/09/1938 à 71 AUTUN						SI
AM	304	M BOSSET/EMILE ARMEL |MBJVRF - MME V/	28 RUE BERNARD RENAULT 71400 AUTUN- Né(e) le 13/11/1931 à 71 MONTCEAU LES MINES|MBJVRF - 28 RUE BERNARD RENAULT 71400 AUTUN- Né(e) le 12/09/1938 à 71 AUTUN						SI
AM	305	M BOSSET/EMILE ARMEL |MBJVRF - MME V/	28 RUE BERNARD RENAULT 71400 AUTUN- Né(e) le 13/11/1931 à 71 MONTCEAU LES MINES|MBJVRF - 28 RUE BERNARD RENAULT 71400 AUTUN- Né(e) le 12/09/1938 à 71 AUTUN						SI
AM	315	MME ROCHE/VALERIE	9 RUE DU FBG D ARROUX 71400 AUTUN- Né(e) le 14/12/1969 à 71 AUTUN						SI
AM	327	M LANGE/SYLVAIN EMILE HENRI JOSEPH |M	METZ ROBLIN 58230 GOULOUX- Né(e) le 15/06/1977 à 21 SAULIEU|MBTHKF - METZ ROBLIN 58230 GOULOUX- Né(e) le 05/12/1980 à 71 AUTUN						SI

MONTSAUCHE-LES-SETTONS									
Section	**Parcelle**	**Propriétaire**	**Adresse du propriétaire**	**ZH**	**ENS**	**N2000**	**RNR**	**SC**	**SI**
AM	328	MME BOSSET/GISELE GERMAINE - Usufruitier	2 RUE MAREAU 21630 POMMARD- Né(e) le 06/05/1928 à 71 MONTCEAU LES MINES|MBS9D3 - 58230 MONTSAUCHE LES SETTONS- Né(e) le 10/01/1949 à 71 SANVIGNES LES MINES|MBHX3T - 28 RUE BERNARD RENAULT 71400 AUTUN- Né(e) le 13/11/1931 à 71 MONTCEAU LES						SI
AM	336	MENJULYNE	58230 MONTSAUCHE LES SETTONS						SI
AM	337	M CHATEAU/CHRISTOPHE ALAIN ANDRE MAR	JOUX 71550 ANOST- Né(e) le 22/02/1967 à 71 AUTUN						SI
AM	338	M CHATEAU/CHRISTOPHE ALAIN ANDRE MAR	JOUX 71550 ANOST- Né(e) le 22/02/1967 à 71 AUTUN						SI
AM	339	M CHATEAU/CHRISTOPHE ALAIN ANDRE MAR	JOUX 71550 ANOST- Né(e) le 22/02/1967 à 71 AUTUN						SI
AM	9998			ZH					
AN	30	SECTION DE L HUIS GAUMONT	LE BOURG 58230 MONTSAUCHE LES SETTONS	ZH					
AN	49	M FRANCOIS/JEAN ETIENNE - Usufruitier (ass	LA VERRERIE 58230 MONTSAUCHE LES SETTONS- Né(e) le 01/09/1947 à 58 MONTSAUCHE|MBKRWC - 1 LA VERRERIE 58230 MONTSAUCHE LES SETTONS- Né(e) le 20/03/1981 à 71 AUTUN|MBJXSK - LA VERRERIE 58230 MONTSAUCHE LES SETTONS- Né(e) le 12/02/1954 à 75 P	ZH					
AN	86	M LESBILLE/ROBERT JACQUES |MBJLXK - M	210 RUE DE LA CREUSETTE 71500 BRANGES- Né(e) le 12/01/1944 à 71 MONTCEAU LES MINES|MBJLXK - 210 RUE DE LA CREUSETTE 71500 BRANGES- Né(e) le 13/10/1946 à 71 MONTCEAU LES MINES	ZH					
AO	76	M GUYOLLOT/DIDIER PIERRE	MONTELESME 58230 MONTSAUCHE LES SETTONS- Né(e) le 07/06/1958 à 58 OUROUX EN MORVAN	ZH					
AO	78	M GUYOLLOT/DIDIER PIERRE	MONTELESME 58230 MONTSAUCHE LES SETTONS- Né(e) le 07/06/1958 à 58 OUROUX EN MORVAN	ZH		N2000			
AO	83	M TABOUREAU/DENIS JEAN EMILE	LA MONTEE 58140 BRASSY- Né(e) le 13/11/1950 à 58 BRASSY	ZH					
AO	84	M ZECCHINEL/CLAUDE GUY	51 RUE D ALEMBERT 93600 AULNAY SOUS BOIS- Né(e) le 09/12/1938 à 78 AULNAY-SOUS-BOIS	ZH					
AO	85	M ZECCHINEL/CLAUDE GUY	51 RUE D ALEMBERT 93600 AULNAY SOUS BOIS- Né(e) le 09/12/1938 à 78 AULNAY-SOUS-BOIS	ZH					
AO	86	M GOUJON/ALAIN PAUL MARIE MICHEL	23 ALL JULIEN DUVIVIER 44600 SAINT-NAZAIRE- Né(e) le 20/09/1959 à 44 GUERANDE	ZH					
AO	88	M FRANCOIS/EMMANUEL MICHEL	1 LA VERRERIE 58230 MONTSAUCHE LES SETTONS- Né(e) le 20/03/1981 à 71 AUTUN	ZH					
AO	89	M FRANCOIS/EMMANUEL MICHEL	1 LA VERRERIE 58230 MONTSAUCHE LES SETTONS- Né(e) le 20/03/1981 à 71 AUTUN	ZH					
AO	99	M CHEVALEYRE/VIVIEN |MBSXJ7 - MME PIS	11 RUE ANTOINE CHANTIN 75014 PARIS- Né(e) le 14/01/1973 à 42 SAINT-ETIENNE|MBSXJ7 - 11 RUE ANTOINE CHANTIN 75014 PARIS- Né(e) le 12/08/1976 à 99 ETATS-UNIS(MARION)	ZH					
AO	101	M CHEVALEYRE/VIVIEN |MBSXJ7 - MME PIS	11 RUE ANTOINE CHANTIN 75014 PARIS- Né(e) le 14/01/1973 à 42 SAINT-ETIENNE|MBSXJ7 - 11 RUE ANTOINE CHANTIN 75014 PARIS- Né(e) le 12/08/1976 à 99 ETATS-UNIS(MARION)	ZH					
AO	106	SECTION DE MONTELESME	LE BOURG 58230 MONTSAUCHE LES SETTONS	ZH					
AO	107	SECTION DE MONTELESME	LE BOURG 58230 MONTSAUCHE LES SETTONS	ZH					
AO	108	MME SOLLIER/DENISE ANDREE |MBDMR2 -	13 RUE JULES GOUCHAULT 45100 ORLEANS- Né(e) le 17/05/1931 à 58 LUZY|MBDMR2 - 10 RUE DU 19 MARS 1962 58000 CHALLUY- Né(e) le 09/12/1940 à 58 CHALLUY|MBFJ2P - 7 AV DE LA RESIDENCE 92160 ANTONY- Né(e) le 03/05/1960 à 75 PARIS 14|MBF2C3 - 8 R	ZH					
AO	113	SECTION DE MONTELESME	LE BOURG 58230 MONTSAUCHE LES SETTONS	ZH					
AO	118	M TABOUREAU/DENIS JEAN EMILE	LA MONTEE 58140 BRASSY- Né(e) le 13/11/1950 à 58 BRASSY	ZH		N2000			
AO	119	MME BERTOUX/MONIQUE BERNADETTE	NATALOUP 58230 MONTSAUCHE LES SETTONS- Né(e) le 14/05/1949 à 58 OUROUX EN MORVAN	ZH		N2000			

MONTSAUCHE-LES-SETTONS									
Section	**Parcelle**	**Propriétaire**	**Adresse du propriétaire**	**ZH**	**ENS**	**N2000**	**RNR**	**SC**	**SI**
AO	120	MME BERTOUX/MONIQUE BERNADETTE	NATALOUP 58230 MONTSAUCHE LES SETTONS- Né(e) le 14/05/1949 à 58 OUROUX EN MORVAN	ZH		N2000			
AO	121	SECTION DE MONTELESME	LE BOURG 58230 MONTSAUCHE LES SETTONS	ZH		N2000			
AO	123	M TESTA/BERNARD JEAN-CLAUDE	3 RUE MAURICE RAVEL 22300 LANNION- Né(e) le 25/09/1950 à 78 LE RAINCY	ZH					
AO	124	MME ALBERT/JEANNINE FRANCOISE JEANNE	MONTELESME 58230 MONTSAUCHE LES SETTONS- Né(e) le 27/02/1938 à 75 PARIS 12	ZH		N2000			
AO	125	M DARREAU/JEAN-FRANCOIS	MONTELESME 58230 MONTSAUCHE LES SETTONS- Né(e) le 03/04/1955 à 21 SAULIEU	ZH		N2000			
AO	126	M GUYOLLOT/DIDIER PIERRE	MONTELESME 58230 MONTSAUCHE LES SETTONS- Né(e) le 07/06/1958 à 58 OUROUX EN MORVAN	ZH		N2000			
AO	127	M TABOUREAU/DENIS JEAN EMILE	LA MONTEE 58140 BRASSY- Né(e) le 13/11/1950 à 58 BRASSY	ZH		N2000			
AO	129	M CHEVALEYRE/VIVIEN |MBSXJ7 - MME PIS	11 RUE ANTOINE CHANTIN 75014 PARIS- Né(e) le 14/01/1973 à 42 SAINT-ETIENNE|MBSXJ7 - 11 RUE ANTOINE CHANTIN 75014 PARIS- Né(e) le 12/08/1976 à 99 ETATS-UNIS(MARION)	ZH					
AO	142	M KORAL/JEROME PASCAL CHRISTIAN |MBI	LE BOURG 58230 MONTSAUCHE LES SETTONS- Né(e) le 20/05/1977 à 59 SECLIN|MBKT4K - LE BOURG 58230 MONTSAUCHE LES SETTONS- Né(e) le 25/01/1976 à 99 BELGIQUE	ZH					
AO	143	MME CHAPUIS/YVETTE CELINE - Usufruitier (a	27 RUE PAUL BARREAU 58140 LORMES- Né(e) le 19/05/1948 à 58 CORBIGNY|MBKNGS - 17 RUE DE LA MONTEE DE L'EGLISE 58140 LORMES- Né(e) le 27/07/1973 à 21 SAULIEU|MBKNH4 - 8 RUE DU 19 MARS 1962 58140 LORMES- Né(e) le 22/06/1972 à 21 SAULIEU	ZH					
AO	144	M KORAL/JEROME PASCAL CHRISTIAN |MBI	LE BOURG 58230 MONTSAUCHE LES SETTONS- Né(e) le 20/05/1977 à 59 SECLIN|MBKT4K - LE BOURG 58230 MONTSAUCHE LES SETTONS- Né(e) le 25/01/1976 à 99 BELGIQUE	ZH					
AO	145	SECTION DE MONTELESME	LE BOURG 58230 MONTSAUCHE LES SETTONS	ZH					
AO	148	M GUYOLLOT/DIDIER PIERRE	MONTELESME 58230 MONTSAUCHE LES SETTONS- Né(e) le 07/06/1958 à 58 OUROUX EN MORVAN			N2000			
AO	174	M DARREAU/JEAN-FRANCOIS	MONTELESME 58230 MONTSAUCHE LES SETTONS- Né(e) le 03/04/1955 à 21 SAULIEU	ZH					
AP	2	M FRANCOIS/JEAN ETIENNE - Usufruitier (asso	LA VERRERIE 58230 MONTSAUCHE LES SETTONS- Né(e) le 01/09/1947 à 58 MONTSAUCHE|MBKRWC - 1 LA VERRERIE 58230 MONTSAUCHE LES SETTONS- Né(e) le 20/03/1981 à 71 AUTUN|MBJXSK - LA VERRERIE 58230 MONTSAUCHE LES SETTONS- Né(e) le 12/02/1954 à 75 P	ZH		N2000			
AP	3	M FRANCOIS/JEAN ETIENNE - Usufruitier (asso	LA VERRERIE 58230 MONTSAUCHE LES SETTONS- Né(e) le 01/09/1947 à 58 MONTSAUCHE|MBKRWC - 1 LA VERRERIE 58230 MONTSAUCHE LES SETTONS- Né(e) le 20/03/1981 à 71 AUTUN|MBJXSK - LA VERRERIE 58230 MONTSAUCHE LES SETTONS- Né(e) le 12/02/1954 à 75 P	ZH		N2000			
AP	4	M FRANCOIS/JEAN ETIENNE - Usufruitier (asso	LA VERRERIE 58230 MONTSAUCHE LES SETTONS- Né(e) le 01/09/1947 à 58 MONTSAUCHE|MBKRWC - 1 LA VERRERIE 58230 MONTSAUCHE LES SETTONS- Né(e) le 20/03/1981 à 71 AUTUN|MBJXSK - LA VERRERIE 58230 MONTSAUCHE LES SETTONS- Né(e) le 12/02/1954 à 75 P	ZH		N2000			
AP	12	BAZOT BONGARD	LE BOURG 58110 SAINT-PEREUSE			N2000			
AP	14	M JALLOIS/GILBERT CHARLES	LE BOURG 58230 MONTSAUCHE LES SETTONS- Né(e) le 21/02/1935 à 58 MONTSAUCHE LES SETTONS			N2000			
AP	15	M JALLOIS/GILBERT CHARLES	LE BOURG 58230 MONTSAUCHE LES SETTONS- Né(e) le 21/02/1935 à 58 MONTSAUCHE LES SETTONS	ZH		N2000			
AP	16	M JAGNIAK/PATRICK JEAN-JACQUES MARIE	21 RUE DES CAMELIAS 58150 ST ANDELAIN- Né(e) le 29/01/1955 à 75 PARIS 06	ZH		N2000			

MONTSAUCHE-LES-SETTONS									
Section	**Parcelle**	**Propriétaire**	**Adresse du propriétaire**	**ZH**	**ENS**	**N2000**	**RNR**	**SC**	**SI**
AP	17	M BRUNO/DIDIER ALAIN |MBJ9ZT - MME CO	HAM DE MACON 21210 SAINT-MARTIN-DE-LA-MER- Né(e) le 10/10/1963 à 58 LORMES|MBJ9ZT - HAM DE MACON 21210 SAINT-MARTIN-DE-LA-MER- Né(e) le 22/12/1964 à 21 SAULIEU	ZH		N2000			
AP	18	GROUPEMENT FORESTIER AU BOIS DE MO	71550 ANOST	ZH		N2000			
AP	77	M ANDRE/REGIS GASTON MAURICE	NATALOUP 58230 MONTSAUCHE LES SETTONS- Né(e) le 20/12/1971 à 71 AUTUN	ZH		N2000			
AP	78	GROUPEMENT FORESTIER DU CHAT SAUVA	58140 BRASSY	ZH		N2000			
AP	79	DOMAINES PROPRIETAIRES INCONNUS SE	19 RUE CAMILLE BAYNAC 58000 NEVERS	ZH		N2000			
AP	80	M GIRARD/JEAN-PIERRE |MBJQK6 - MME LC	LE BOURG 58230 MONTSAUCHE LES SETTONS- Né(e) le 05/09/1947 à 58 MONTSAUCHE LES SETTONS|MBJQK6 - LE BOURG 58230 MONTSAUCHE LES SETTONS- Né(e) le 06/09/1947 à 99 ESPAGNE	ZH		N2000			
AP	81	M MARTIN/GERARD JEAN-LOUIS	36 RTE DE LIMANTON 58290 MOULINS-ENGILBERT- Né(e) le 01/07/1949 à 21 SAULIEU	ZH		N2000			
AP	83	MME RAPPENEAU/GENEVIEVE	3 RUE DE LA MALADIERE 89200 AVALLON			N2000			
AP	84	MME GALLOIS/MARIE-GENEVIEVE	GROSSE 58230 PLANCHEZ- Né(e) le 20/08/1954 à 21 MONTBARD	ZH		N2000			
AP	85	MME GALLOIS/MARIE-GENEVIEVE	GROSSE 58230 PLANCHEZ- Né(e) le 20/08/1954 à 21 MONTBARD	ZH		N2000			
AP	87	GROUPEMENT FORESTIER INTERCOMMUNA	21210 CHAMPEAU EN MORVAN	ZH		N2000			
AP	88	GROUPEMENT FORESTIER INTERCOMMUNA	21210 CHAMPEAU EN MORVAN	ZH		N2000			
AP	89	GROUPEMENT FORESTIER INTERCOMMUNA	21210 CHAMPEAU EN MORVAN	ZH		N2000			
AP	90	M ANDRE/REGIS GASTON MAURICE	NATALOUP 58230 MONTSAUCHE LES SETTONS- Né(e) le 20/12/1971 à 71 AUTUN	ZH		N2000			
AP	91	M ANDRE/REGIS GASTON MAURICE	NATALOUP 58230 MONTSAUCHE LES SETTONS- Né(e) le 20/12/1971 à 71 AUTUN	ZH		N2000			
AP	92	M ANDRE/REGIS GASTON MAURICE	NATALOUP 58230 MONTSAUCHE LES SETTONS- Né(e) le 20/12/1971 à 71 AUTUN	ZH		N2000			
AP	93	M ANDRE/REGIS GASTON MAURICE	NATALOUP 58230 MONTSAUCHE LES SETTONS- Né(e) le 20/12/1971 à 71 AUTUN	ZH		N2000			
AP	94	M ANDRE/REGIS GASTON MAURICE	NATALOUP 58230 MONTSAUCHE LES SETTONS- Né(e) le 20/12/1971 à 71 AUTUN	ZH		N2000			
AP	95	M ANDRE/REGIS GASTON MAURICE	NATALOUP 58230 MONTSAUCHE LES SETTONS- Né(e) le 20/12/1971 à 71 AUTUN	ZH		N2000			
AP	96	M ANDRE/REGIS GASTON MAURICE	NATALOUP 58230 MONTSAUCHE LES SETTONS- Né(e) le 20/12/1971 à 71 AUTUN	ZH		N2000			
AP	102	M ANDRE/REGIS GASTON MAURICE	NATALOUP 58230 MONTSAUCHE LES SETTONS- Né(e) le 20/12/1971 à 71 AUTUN			N2000			
AP	103	M LAUZANNE/NICOLAS PHILIPPE ERIC |MBT	34 AV DU MARECHAL LECLERC 10450 BREVIANDES- Né(e) le 18/06/1990 à 93 SAINT-DENIS|MBTV75 - 31 AV JEAN JAURES 19200 USSEL- Né(e) le 26/01/1942 à 58 OUROUX|MBTV76 - 26 MTE DES AYGAS 07100 ANNONAY- Né(e) le 28/11/1985 à 93 AUBERVILLIERS	ZH		N2000			
AP	104	M LAUZANNE/NICOLAS PHILIPPE ERIC |MBT	34 AV DU MARECHAL LECLERC 10450 BREVIANDES- Né(e) le 18/06/1990 à 93 SAINT-DENIS|MBTV75 - 31 AV JEAN JAURES 19200 USSEL- Né(e) le 26/01/1942 à 58 OUROUX|MBTV76 - 26 MTE DES AYGAS 07100 ANNONAY- Né(e) le 28/11/1985 à 93 AUBERVILLIERS	ZH		N2000			
AP	105	M LAUZANNE/NICOLAS PHILIPPE ERIC |MBT	34 AV DU MARECHAL LECLERC 10450 BREVIANDES- Né(e) le 18/06/1990 à 93 SAINT-DENIS|MBTV75 - 31 AV JEAN JAURES 19200 USSEL- Né(e) le 26/01/1942 à 58 OUROUX|MBTV76 - 26 MTE DES AYGAS 07100 ANNONAY- Né(e) le 28/11/1985 à 93 AUBERVILLIERS	ZH		N2000			
AP	106	M JALLOIS/GILBERT CHARLES	LE BOURG 58230 MONTSAUCHE LES SETTONS- Né(e) le 21/02/1935 à 58 MONTSAUCHE LES SETTONS	ZH					

MONTSAUCHE-LES-SETTONS									
Section	**Parcelle**	**Propriétaire**	**Adresse du propriétaire**	**ZH**	**ENS**	**N2000**	**RNR**	**SC**	**SI**
AP	107	M FRANCOIS/JEAN ETIENNE - Usufruitier (assc	LA VERRERIE 58230 MONTSAUCHE LES SETTONS- Né(e) le 01/09/1947 à 58 MONTSAUCHE|MBKRWC - 1 LA VERRERIE 58230 MONTSAUCHE LES SETTONS- Né(e) le 20/03/1981 à 71 AUTUN|MBJXSK - LA VERRERIE 58230 MONTSAUCHE LES SETTONS- Né(e) le 12/02/1954 à 75 P	ZH		N2000			
AP	108	M FRANCOIS/JEAN ETIENNE - Usufruitier (assc	LA VERRERIE 58230 MONTSAUCHE LES SETTONS- Né(e) le 01/09/1947 à 58 MONTSAUCHE|MBKRWC - 1 LA VERRERIE 58230 MONTSAUCHE LES SETTONS- Né(e) le 20/03/1981 à 71 AUTUN|MBJXSK - LA VERRERIE 58230 MONTSAUCHE LES SETTONS- Né(e) le 12/02/1954 à 75 P	ZH		N2000			
AP	109	GROUPEMENT FORESTIER DU CHAT SAUVA	58140 BRASSY	ZH		N2000			
AP	115	M FRANCOIS/JEAN ETIENNE - Usufruitier (assc	LA VERRERIE 58230 MONTSAUCHE LES SETTONS- Né(e) le 01/09/1947 à 58 MONTSAUCHE|MBKRWC - 1 LA VERRERIE 58230 MONTSAUCHE LES SETTONS- Né(e) le 20/03/1981 à 71 AUTUN|MBJXSK - LA VERRERIE 58230 MONTSAUCHE LES SETTONS- Né(e) le 12/02/1954 à 75 P	ZH					
AP	118	M FRANCOIS/JEAN ETIENNE - Usufruitier (assc	LA VERRERIE 58230 MONTSAUCHE LES SETTONS- Né(e) le 01/09/1947 à 58 MONTSAUCHE|MBKRWC - 1 LA VERRERIE 58230 MONTSAUCHE LES SETTONS- Né(e) le 20/03/1981 à 71 AUTUN|MBJXSK - LA VERRERIE 58230 MONTSAUCHE LES SETTONS- Né(e) le 12/02/1954 à 75 P			N2000			
AP	119	M FRANCOIS/JEAN ETIENNE - Usufruitier (assc	LA VERRERIE 58230 MONTSAUCHE LES SETTONS- Né(e) le 01/09/1947 à 58 MONTSAUCHE|MBKRWC - 1 LA VERRERIE 58230 MONTSAUCHE LES SETTONS- Né(e) le 20/03/1981 à 71 AUTUN|MBJXSK - LA VERRERIE 58230 MONTSAUCHE LES SETTONS- Né(e) le 12/02/1954 à 75 P			N2000			
AP	120	M FRANCOIS/JEAN ETIENNE - Usufruitier (assc	LA VERRERIE 58230 MONTSAUCHE LES SETTONS- Né(e) le 01/09/1947 à 58 MONTSAUCHE|MBKRWC - 1 LA VERRERIE 58230 MONTSAUCHE LES SETTONS- Né(e) le 20/03/1981 à 71 AUTUN|MBJXSK - LA VERRERIE 58230 MONTSAUCHE LES SETTONS- Né(e) le 12/02/1954 à 75 P			N2000			
AP	121	M FRANCOIS/JEAN ETIENNE - Usufruitier (assc	LA VERRERIE 58230 MONTSAUCHE LES SETTONS- Né(e) le 01/09/1947 à 58 MONTSAUCHE|MBKRWC - 1 LA VERRERIE 58230 MONTSAUCHE LES SETTONS- Né(e) le 20/03/1981 à 71 AUTUN|MBJXSK - LA VERRERIE 58230 MONTSAUCHE LES SETTONS- Né(e) le 12/02/1954 à 75 P	ZH		N2000			
AP	124	M LAUZANNE/NICOLAS PHILIPPE ERIC |MBT	34 AV DU MARECHAL LECLERC 10450 BREVIANDES- Né(e) le 18/06/1990 à 93 SAINT-DENIS|MBTV75 - 31 AV JEAN JAURES 19200 USSEL- Né(e) le 26/01/1942 à 58 OUROUX|MBTV76 - 26 MTE DES AYGAS 07100 ANNONAY- Né(e) le 28/11/1985 à 93 AUBERVILLIERS			N2000			
AP	133	COMMUNE DE MONTSAUCHE-LES-SETTONS	LE BOURG 58230 MONTSAUCHE LES SETTONS	ZH		N2000			
AP	134	M FRANCOIS/JEAN ETIENNE - Usufruitier (assc	LA VERRERIE 58230 MONTSAUCHE LES SETTONS- Né(e) le 01/09/1947 à 58 MONTSAUCHE|MBKRWC - 1 LA VERRERIE 58230 MONTSAUCHE LES SETTONS- Né(e) le 20/03/1981 à 71 AUTUN|MBJXSK - LA VERRERIE 58230 MONTSAUCHE LES SETTONS- Né(e) le 12/02/1954 à 75 P	ZH		N2000			
AP	135	M FRANCOIS/JEAN ETIENNE - Usufruitier (assc	LA VERRERIE 58230 MONTSAUCHE LES SETTONS- Né(e) le 01/09/1947 à 58 MONTSAUCHE|MBKRWC - 1 LA VERRERIE 58230 MONTSAUCHE LES SETTONS- Né(e) le 20/03/1981 à 71 AUTUN|MBJXSK - LA VERRERIE 58230 MONTSAUCHE LES SETTONS- Né(e) le 12/02/1954 à 75 P	ZH		N2000			
AP	136	DEPARTEMENT DE LA NIEVRE	RUE DE LA PREFECTURE 58000 NEVERS			N2000			
AP	153	GROUPEMENT FORESTIER DU CHAT SAUVA	58140 BRASSY	ZH		N2000			
AP	154	M FRANCOIS/JEAN ETIENNE - Usufruitier (assc	LA VERRERIE 58230 MONTSAUCHE LES SETTONS- Né(e) le 01/09/1947 à 58 MONTSAUCHE|MBKRWC - 1 LA VERRERIE 58230 MONTSAUCHE LES SETTONS- Né(e) le 20/03/1981 à 71 AUTUN|MBJXSK - LA VERRERIE 58230 MONTSAUCHE LES SETTONS- Né(e) le 12/02/1954 à 75 P	ZH		N2000			

MONTSAUCHE-LES-SETTONS									
Section	**Parcelle**	**Propriétaire**	**Adresse du propriétaire**	**ZH**	**ENS**	**N2000**	**RNR**	**SC**	**SI**
AR	4	M GUET/PHILIPPE PAUL MAURICE - Usufruitie	18BRUE D ALSACE LORRAINE 69500 BRON- Né(e) le 07/02/1959 à 58 NEVERS|PBCH6D - 18BRUE D ALSACE LORRAINE 69500 BRON	ZH					
AR	5	M GUET/PHILIPPE PAUL MAURICE - Usufruitie	18BRUE D ALSACE LORRAINE 69500 BRON- Né(e) le 07/02/1959 à 58 NEVERS|PBCH6D - 18BRUE D ALSACE LORRAINE 69500 BRON	ZH					
AR	6	M GUET/PHILIPPE PAUL MAURICE - Usufruitie	18BRUE D ALSACE LORRAINE 69500 BRON- Né(e) le 07/02/1959 à 58 NEVERS|PBCH6D - 18BRUE D ALSACE LORRAINE 69500 BRON	ZH					
AR	7	M GUET/PHILIPPE PAUL MAURICE - Usufruitie	18BRUE D ALSACE LORRAINE 69500 BRON- Né(e) le 07/02/1959 à 58 NEVERS|PBCH6D - 18BRUE D ALSACE LORRAINE 69500 BRON	ZH					
AR	54	COMMUNE DE MONTSAUCHE-LES-SETTONS	LE BOURG 58230 MONTSAUCHE LES SETTONS	ZH					
AR	57	M GILLES/YVES	4 ALL DES ALOUETTES 13013 MARSEILLE- Né(e) le 22/08/1950 à 58 MONTSAUCHE	ZH					
AR	58	MME GADREY/ANGELE |MBH5ZW - M GILLES	16 RUE MILLIAUX 89000 AUXERRE- Né(e) le 11/03/1922 à 75 PARIS 15|MBH5ZW - 4 ALL DES ALOUETTES 13013 MARSEILLE- Né(e) le 22/08/1950 à 58 MONTSAUCHE	ZH					
AR	59	MME GADREY/ANGELE |MBH5ZW - M GILLES	16 RUE MILLIAUX 89000 AUXERRE- Né(e) le 11/03/1922 à 75 PARIS 15|MBH5ZW - 4 ALL DES ALOUETTES 13013 MARSEILLE- Né(e) le 22/08/1950 à 58 MONTSAUCHE	ZH					
AR	60	MME GADREY/ANGELE |MBH5ZW - M GILLES	16 RUE MILLIAUX 89000 AUXERRE- Né(e) le 11/03/1922 à 75 PARIS 15|MBH5ZW - 4 ALL DES ALOUETTES 13013 MARSEILLE- Né(e) le 22/08/1950 à 58 MONTSAUCHE	ZH					
AR	63	DU HAUT MORVAN	RTE DE PLANCHEZ 58230 MONTSAUCHE LES SETTONS	ZH					
AR	67	M ANDRE/REGIS GASTON MAURICE	NATALOUP 58230 MONTSAUCHE LES SETTONS- Né(e) le 20/12/1971 à 71 AUTUN	ZH					
AR	69	M GILLES/YVES	4 ALL DES ALOUETTES 13013 MARSEILLE- Né(e) le 22/08/1950 à 58 MONTSAUCHE	ZH					
AR	70	M CHALVET/GHISLAIN LOUIS RENE |MBKKTZ	8 AV ROBERT 94170 LE PERREUX SUR MARNE- Né(e) le 21/04/1959 à 75 LE PERREUX-SUR-MARNE|MBKKTZ - 8 AV ROBERT 94170 LE PERREUX SUR MARNE- Né(e) le 23/08/1970 à 94 NOGENT-SUR-MARNE	ZH					
AR	71	MME SARRADO/MARIE-FRANCE EMILIA	LE PRE DESSUS 58230 MONTSAUCHE LES SETTONS- Né(e) le 01/08/1954 à 21 SAULIEU	ZH					
AR	72	MME SARRADO/MARIE-FRANCE EMILIA	LE PRE DESSUS 58230 MONTSAUCHE LES SETTONS- Né(e) le 01/08/1954 à 21 SAULIEU	ZH					
AR	84	MME SARRADO/MARIE-FRANCE EMILIA	LE PRE DESSUS 58230 MONTSAUCHE LES SETTONS- Né(e) le 01/08/1954 à 21 SAULIEU	ZH					
AR	85	MME SARRADO/MARIE-FRANCE EMILIA	LE PRE DESSUS 58230 MONTSAUCHE LES SETTONS- Né(e) le 01/08/1954 à 21 SAULIEU	ZH					
AR	92	M GILLES/YVES	4 ALL DES ALOUETTES 13013 MARSEILLE- Né(e) le 22/08/1950 à 58 MONTSAUCHE	ZH					
AR	96	M BERSERIK/JOHANNES EGBERT |MBKQVH	43B PRE GAUMONT 58230 MONTSAUCHE LES SETTONS- Né(e) le 26/01/1943 à 99 PAYS-BAS(GRAVENHAGE)|MBKQVH - PRE GAUMONT 58230 MONTSAUCHE LES SETTONS- Né(e) le 21/01/1949 à 99 PAYS-BAS(S GRAVENHAGE)	ZH					
AR	97	M GILLES/YVES	4 ALL DES ALOUETTES 13013 MARSEILLE- Né(e) le 22/08/1950 à 58 MONTSAUCHE	ZH					
AR	98	M ANDRE/REGIS GASTON MAURICE	NATALOUP 58230 MONTSAUCHE LES SETTONS- Né(e) le 20/12/1971 à 71 AUTUN	ZH					
AR	99	M GILLES/YVES |MBKD8G - MME DRAY/GAE	4 ALL DES ALOUETTES 13013 MARSEILLE- Né(e) le 22/08/1950 à 58 MONTSAUCHE|MBKD8G - 4 ALL DES ALOUETTES 13013 MARSEILLE	ZH					

MONTSAUCHE-LES-SETTONS									
Section	**Parcelle**	**Propriétaire**	**Adresse du propriétaire**	**ZH**	**ENS**	**N2000**	**RNR**	**SC**	**SI**
AR	100	MME GADREY/ANGELE |MBH5ZW - M GILLES	16 RUE MILLIAUX 89000 AUXERRE- Né(e) le 11/03/1922 à 75 PARIS 15|MBH5ZW - 4 ALL DES ALOUETTES 13013 MARSEILLE- Né(e) le 22/08/1950 à 58 MONTSAUCHE	ZH					
AR	110	M FRANCOIS/JEAN ETIENNE - Usufruitier (asso	LA VERRERIE 58230 MONTSAUCHE LES SETTONS- Né(e) le 01/09/1947 à 58 MONTSAUCHE|MBKRWC - 1 LA VERRERIE 58230 MONTSAUCHE LES SETTONS- Né(e) le 20/03/1981 à 71 AUTUN|MBJXSK - LA VERRERIE 58230 MONTSAUCHE LES SETTONS- Né(e) le 12/02/1954 à 75 P	ZH					
AR	114	M GIRARD/JEAN-PIERRE |MBJQK6 - MME LO	LE BOURG 58230 MONTSAUCHE LES SETTONS- Né(e) le 05/09/1947 à 58 MONTSAUCHE LES SETTONS|MBJQK6 - LE BOURG 58230 MONTSAUCHE LES SETTONS- Né(e) le 06/09/1947 à 99 ESPAGNE	ZH					
AR	115	M FRANCOIS/JEAN ETIENNE - Usufruitier (asso	LA VERRERIE 58230 MONTSAUCHE LES SETTONS- Né(e) le 01/09/1947 à 58 MONTSAUCHE|MBKRWC - 1 LA VERRERIE 58230 MONTSAUCHE LES SETTONS- Né(e) le 20/03/1981 à 71 AUTUN|MBJXSK - LA VERRERIE 58230 MONTSAUCHE LES SETTONS- Né(e) le 12/02/1954 à 75 P	ZH					
AR	116	M FRANCOIS/JEAN ETIENNE - Usufruitier (asso	LA VERRERIE 58230 MONTSAUCHE LES SETTONS- Né(e) le 01/09/1947 à 58 MONTSAUCHE|MBKRWC - 1 LA VERRERIE 58230 MONTSAUCHE LES SETTONS- Né(e) le 20/03/1981 à 71 AUTUN|MBJXSK - LA VERRERIE 58230 MONTSAUCHE LES SETTONS- Né(e) le 12/02/1954 à 75 P	ZH					
AR	117	M FRANCOIS/JEAN ETIENNE - Usufruitier (asso	LA VERRERIE 58230 MONTSAUCHE LES SETTONS- Né(e) le 01/09/1947 à 58 MONTSAUCHE|MBKRWC - 1 LA VERRERIE 58230 MONTSAUCHE LES SETTONS- Né(e) le 20/03/1981 à 71 AUTUN|MBJXSK - LA VERRERIE 58230 MONTSAUCHE LES SETTONS- Né(e) le 12/02/1954 à 75 P	ZH					
AR	119	M FRANCOIS/JEAN ETIENNE - Usufruitier (asso	LA VERRERIE 58230 MONTSAUCHE LES SETTONS- Né(e) le 01/09/1947 à 58 MONTSAUCHE|MBKRWC - 1 LA VERRERIE 58230 MONTSAUCHE LES SETTONS- Né(e) le 20/03/1981 à 71 AUTUN|MBJXSK - LA VERRERIE 58230 MONTSAUCHE LES SETTONS- Né(e) le 12/02/1954 à 75 P	ZH					
AR	120	M FRANCOIS/JEAN ETIENNE - Usufruitier (asso	LA VERRERIE 58230 MONTSAUCHE LES SETTONS- Né(e) le 01/09/1947 à 58 MONTSAUCHE|MBKRWC - 1 LA VERRERIE 58230 MONTSAUCHE LES SETTONS- Né(e) le 20/03/1981 à 71 AUTUN|MBJXSK - LA VERRERIE 58230 MONTSAUCHE LES SETTONS- Né(e) le 12/02/1954 à 75 P	ZH					
AR	121	COMMUNE DE MONTSAUCHE-LES-SETTONS	LE BOURG 58230 MONTSAUCHE LES SETTONS	ZH					
AR	133	M LEGRAIN/DAVID HENRI RAYMOND	PRE GAUMONT 58230 MONTSAUCHE LES SETTONS- Né(e) le 17/03/1982 à 71 AUTUN	ZH					
AR	146	M ANDRE/REGIS GASTON MAURICE	NATALOUP 58230 MONTSAUCHE LES SETTONS- Né(e) le 20/12/1971 à 71 AUTUN	ZH					
AR	148	M ANDRE/REGIS GASTON MAURICE	NATALOUP 58230 MONTSAUCHE LES SETTONS- Né(e) le 20/12/1971 à 71 AUTUN	ZH					
AR	150	M GILLES/YVES	4 ALL DES ALOUETTES 13013 MARSEILLE- Né(e) le 22/08/1950 à 58 MONTSAUCHE	ZH					
AR	151	M GILLES/YVES	4 ALL DES ALOUETTES 13013 MARSEILLE- Né(e) le 22/08/1950 à 58 MONTSAUCHE	ZH					
AR	161	SCI LES BOISONNETTES	65 AV DES ILES 77500 CHELLES	ZH					
AR	162	DU HAUT MORVAN	RTE DE PLANCHEZ 58230 MONTSAUCHE LES SETTONS	ZH					
AS	5	MME SACQUET/JANINE JOSETTE	LE BOURG 58230 OUROUX EN MORVAN- Né(e) le 28/12/1953 à 58 MONTSAUCHE LES SETTONS	ZH					
AS	6	M GUET/PHILIPPE PAUL MAURICE - Usufruitier	18BRUE D ALSACE LORRAINE 69500 BRON- Né(e) le 07/02/1959 à 58 NEVERS|PBCH6D - 18BRUE D ALSACE LORRAINE 69500 BRON	ZH					
AS	9	M GUET/PHILIPPE PAUL MAURICE - Usufruitier	18BRUE D ALSACE LORRAINE 69500 BRON- Né(e) le 07/02/1959 à 58 NEVERS|PBCH6D - 18BRUE D ALSACE LORRAINE 69500 BRON	ZH					

MONTSAUCHE-LES-SETTONS									
Section	**Parcelle**	**Propriétaire**	**Adresse du propriétaire**	**ZH**	**ENS**	**N2000**	**RNR**	**SC**	**SI**
AS	10	M FRANCOIS/JEAN ETIENNE - Usufruitier (asso	LA VERRERIE 58230 MONTSAUCHE LES SETTONS- Né(e) le 01/09/1947 à 58 MONTSAUCHE|MBKRWC - 1 LA VERRERIE 58230 MONTSAUCHE LES SETTONS- Né(e) le 20/03/1981 à 71 AUTUN|MBJMKH - 37 RUE LABAT 75018 PARIS- Né(e) le 07/10/1939 à 58 MOUX	ZH		N2000			
AS	11	M LEGRAIN/BERNARD ANDRE	LE BOURG 58230 MONTSAUCHE LES SETTONS- Né(e) le 30/07/1954 à 21 SAULIEU	ZH		N2000			
AS	12	M LEGRAIN/BERNARD ANDRE	LE BOURG 58230 MONTSAUCHE LES SETTONS- Né(e) le 30/07/1954 à 21 SAULIEU	ZH		N2000			
AS	14	M LEGRAIN/BERNARD ANDRE	LE BOURG 58230 MONTSAUCHE LES SETTONS- Né(e) le 30/07/1954 à 21 SAULIEU	ZH		N2000			
AS	15	M FRANCOIS/JEAN ETIENNE - Usufruitier (asso	LA VERRERIE 58230 MONTSAUCHE LES SETTONS- Né(e) le 01/09/1947 à 58 MONTSAUCHE|MBKRWC - 1 LA VERRERIE 58230 MONTSAUCHE LES SETTONS- Né(e) le 20/03/1981 à 71 AUTUN|MBJMKH - 37 RUE LABAT 75018 PARIS- Né(e) le 07/10/1939 à 58 MOUX	ZH		N2000			
AS	16	M FRANCOIS/JEAN ETIENNE - Usufruitier (asso	LA VERRERIE 58230 MONTSAUCHE LES SETTONS- Né(e) le 01/09/1947 à 58 MONTSAUCHE|MBKRWC - 1 LA VERRERIE 58230 MONTSAUCHE LES SETTONS- Né(e) le 20/03/1981 à 71 AUTUN|MBJMKH - 37 RUE LABAT 75018 PARIS- Né(e) le 07/10/1939 à 58 MOUX	ZH		N2000			
AS	17	M FRANCOIS/JEAN ETIENNE - Usufruitier (asso	LA VERRERIE 58230 MONTSAUCHE LES SETTONS- Né(e) le 01/09/1947 à 58 MONTSAUCHE|MBKRWC - 1 LA VERRERIE 58230 MONTSAUCHE LES SETTONS- Né(e) le 20/03/1981 à 71 AUTUN|MBJMKH - 37 RUE LABAT 75018 PARIS- Né(e) le 07/10/1939 à 58 MOUX			N2000			
AS	18	M FRANCOIS/JEAN ETIENNE - Usufruitier (asso	LA VERRERIE 58230 MONTSAUCHE LES SETTONS- Né(e) le 01/09/1947 à 58 MONTSAUCHE|MBKRWC - 1 LA VERRERIE 58230 MONTSAUCHE LES SETTONS- Né(e) le 20/03/1981 à 71 AUTUN|MBJMKH - 37 RUE LABAT 75018 PARIS- Né(e) le 07/10/1939 à 58 MOUX	ZH		N2000			
AS	24	GROUPEMENT FORESTIER CUGINI	58230 GOULOUX	ZH					
AT	7	GROUPEMENT FORESTIER DE MONTMERCY	4 ALL LOUIS BLERIOT 92270 BOIS COLOMBES	ZH					
AT	10	GROUPEMENT FORESTIER DE MONTMERCY	4 ALL LOUIS BLERIOT 92270 BOIS COLOMBES	ZH					
AT	14	M GUILLAUME/MAURICE ANDRE |MBJLZ3 - M	LE BOURG 58230 MONTSAUCHE LES SETTONS- Né(e) le 18/11/1942 à 58 MONTSAUCHE|MBJLZ3 - LE BOURG 58230 MONTSAUCHE LES SETTONS- Né(e) le 20/12/1939 à 58 MONTIGNY-EN-MORVAN	ZH					
AT	33	GROUPEMENT FORESTIER DE MONTMERCY	4 ALL LOUIS BLERIOT 92270 BOIS COLOMBES	ZH					
AT	34	GROUPEMENT FORESTIER DE MONTMERCY	4 ALL LOUIS BLERIOT 92270 BOIS COLOMBES	ZH					
AT	35	GROUPEMENT FORESTIER DE MONTMERCY	4 ALL LOUIS BLERIOT 92270 BOIS COLOMBES	ZH					
AT	36	GROUPEMENT FORESTIER CUGINI	58230 GOULOUX	ZH					
AT	38	M CHATELAIN/MAURICE ROGER JEAN ALEXIS	25 RUE ST LAZARE 58200 COSNE COURS SUR LOIRE- Né(e) le 23/07/1955 à 21 SAULIEU	ZH					
AT	40	GROUPEMENT FORESTIER DE MONTMERCY	4 ALL LOUIS BLERIOT 92270 BOIS COLOMBES	ZH					
AT	41	GROUPEMENT FORESTIER DE MONTMERCY	4 ALL LOUIS BLERIOT 92270 BOIS COLOMBES	ZH					
AT	44	MME SARRADO/MARIE-FRANCE EMILIA	LE PRE DESSUS 58230 MONTSAUCHE LES SETTONS- Né(e) le 01/08/1954 à 21 SAULIEU	ZH					
AT	45	M DEVUN/PASCAL CHRISTIAN	45 RUE LAMARTINE 71200 LE CREUSOT- Né(e) le 15/01/1966 à 69 LYON	ZH					
AT	49	M SCORZETTI/JEAN-PIERRE |MBJB22 - M PA	28 RUE DU TROSY 92140 CLAMART- Né(e) le 26/05/1941 à 75 PARIS 15|MBJB22 - 5 ESC DES ULIS 91400 ORSAY- Né(e) le 09/04/1939 à 75 NANTERRE	ZH					
AT	50	M SCORZETTI/JEAN-PIERRE |MBJB22 - M PA	28 RUE DU TROSY 92140 CLAMART- Né(e) le 26/05/1941 à 75 PARIS 15|MBJB22 - 5 ESC DES ULIS 91400 ORSAY- Né(e) le 09/04/1939 à 75 NANTERRE	ZH					
AT	51	M DRUINE/CHRISTOPHE JULIEN MARCEL |M	40 QUAIDE LA LOIRE 75019 PARIS- Né(e) le 06/04/1965 à 76 EU|MBSS6Z - 40 QUAIDE LA LOIRE 75019 PARIS- Né(e) le 04/11/1940 à 75 PARIS 18	ZH					

MONTSAUCHE-LES-SETTONS									
Section	**Parcelle**	**Propriétaire**	**Adresse du propriétaire**	**ZH**	**ENS**	**N2000**	**RNR**	**SC**	**SI**
AT	52	SECTION D ARGOULAIS	LE BOURG 58230 MONTSAUCHE LES SETTONS	ZH					
AT	53	M CHATELAIN/JULIEN BENOIT ANDRE	SOULANGY 58470 MAGNY COURS- Né(e) le 14/03/1987 à 58 COSNE-COURS-SUR-LOIRE	ZH					
AT	54	M DRUINE/CHRISTOPHE JULIEN MARCEL |M	40 QUAIDE LA LOIRE 75019 PARIS- Né(e) le 06/04/1965 à 76 EU|MBSS6Z - 40 QUAIDE LA LOIRE 75019 PARIS- Né(e) le 04/11/1940 à 75 PARIS 18	ZH					
AT	56	M DRUINE/CHRISTOPHE JULIEN MARCEL |M	40 QUAIDE LA LOIRE 75019 PARIS- Né(e) le 06/04/1965 à 76 EU|MBSS6Z - 40 QUAIDE LA LOIRE 75019 PARIS- Né(e) le 04/11/1940 à 75 PARIS 18	ZH					
AT	57	M GAUTIER/PIERRE	6 RUE TACLET 75020 PARIS- Né(e) le 12/01/1934 à 75 PARIS	ZH					
AT	58	M MACHECOURT/BERNARD MICHEL ANDRE	LE PLESSIS 58230 OUROUX EN MORVAN- Né(e) le 17/07/1958 à 58 OUROUX-EN-MORVAN	ZH					
AT	59	M DRUINE/CHRISTOPHE JULIEN MARCEL |M	40 QUAIDE LA LOIRE 75019 PARIS- Né(e) le 06/04/1965 à 76 EU|MBSS6Z - 40 QUAIDE LA LOIRE 75019 PARIS- Né(e) le 04/11/1940 à 75 PARIS 18	ZH					
AT	60	M BERTOUX/DANIEL RAYMOND	ARGOULAIS 58230 MONTSAUCHE LES SETTONS- Né(e) le 20/09/1964 à 58 LORMES	ZH					
AT	61	MME SARRADO/MARIE-FRANCE EMILIA	LE PRE DESSUS 58230 MONTSAUCHE LES SETTONS- Né(e) le 01/08/1954 à 21 SAULIEU	ZH					
AT	62	M CHATELAIN/CHRISTIAN PIERRE |MBCS58	36 RTE DE NEVERS 58130 ST-MARTIN-D HEUILLE- Né(e) le 03/06/1957 à 21 SAULIEU|MBCS58 - 100 RUE DU HAMEAU 58130 URZY- Né(e) le 30/10/1951 à 21 SAULIEU|MBJMX5 - 25 RUE ST LAZARE 58200 COSNE COURS SUR LOIRE- Né(e) le 27/09/1927 à 58 OUROUX|MBN	ZH					
AT	65	M GUILLAUME/MAURICE ANDRE |MBJLZ3 - M	LE BOURG 58230 MONTSAUCHE LES SETTONS- Né(e) le 18/11/1942 à 58 MONTSAUCHE|MBJLZ3 - LE BOURG 58230 MONTSAUCHE LES SETTONS- Né(e) le 20/12/1939 à 58 MONTIGNY-EN-MORVAN	ZH					
AT	66	M LEPAGE/MICHEL JEAN FRANCOIS |MBC9L	10 RTE DES GATINES 58200 COSNE COURS SUR LOIRE- Né(e) le 14/01/1957 à 21 SAULIEU|MBC9LG - 12 GUIPASSE 58000 SAINT ELOI- Né(e) le 12/04/1948 à 58 MONTSAUCHE LES SETTONS|MBKSCN - ARGOULAIS 58230 MONTSAUCHE LES SETTONS- Né(e) le 07/08/1924 à	ZH					
AT	69	M LEPAGE/MICHEL JEAN FRANCOIS |MBC9L	10 RTE DES GATINES 58200 COSNE COURS SUR LOIRE- Né(e) le 14/01/1957 à 21 SAULIEU|MBC9LG - 12 GUIPASSE 58000 SAINT ELOI- Né(e) le 12/04/1948 à 58 MONTSAUCHE LES SETTONS|MBKSCN - ARGOULAIS 58230 MONTSAUCHE LES SETTONS- Né(e) le 07/08/1924 à	ZH					
AT	72	M BERTOUX/DANIEL RAYMOND	ARGOULAIS 58230 MONTSAUCHE LES SETTONS- Né(e) le 20/09/1964 à 58 LORMES	ZH					
AT	106	MME DEVUN/JEANNINE ANTOINETTE |MBKM	2 CHE DES COURS 37270 MONTLOUIS-SUR-LOIRE- Né(e) le 27/12/1934 à 75 PARIS 10|MBKM29 - 92 RUE HENRI LITOLFF 92270 BOIS COLOMBES- Né(e) le 01/02/1962 à 75 PARIS 11	ZH					
AT	107	M ANDRE/CHRISTIAN JEAN-PIERRE	NATALOUP 58230 MONTSAUCHE LES SETTONS- Né(e) le 21/10/1950 à 21 SAULIEU	ZH					
AT	108	MME TABOUREAU/VIRGINIE NICOLE LOUISE	40 RUE JULES DUBRULLE 60440 NANTEUIL LE HAUDOUIN- Né(e) le 09/02/1972 à 71 AUTUN	ZH					
AT	114	MME SABOTIC/RAMIJA |MBJZN8 - M AJDARF	LE BOURG 58230 MONTSAUCHE LES SETTONS- Né(e) le 21/04/1960 à 99 YOUGOSLAVIE|MBJZN8 - LE BOURG 58230 MONTSAUCHE LES SETTONS- Né(e) le 11/02/1950 à 99 YOUGOSLAVIE	ZH					
AT	119	M GUILLAUME/MAURICE ANDRE |MBJLZ3 - M	LE BOURG 58230 MONTSAUCHE LES SETTONS- Né(e) le 18/11/1942 à 58 MONTSAUCHE|MBJLZ3 - LE BOURG 58230 MONTSAUCHE LES SETTONS- Né(e) le 20/12/1939 à 58 MONTIGNY-EN-MORVAN	ZH					
AV	1	MME BERGIRON/JOSIANE JEANNETTE - Usuf	115 AV EDOUARD HERRIOT 92350 LE PLESSIS ROBINSON- Né(e) le 09/07/1953 à 78 BEYNES|MBR7S6 - 28 AV EDOUARD HERRIOT 92350 LE PLESSIS ROBINSON- Né(e) le 19/12/1980 à 92 CLAMART	ZH					

MONTSAUCHE-LES-SETTONS									
Section	**Parcelle**	**Propriétaire**	**Adresse du propriétaire**	**ZH**	**ENS**	**N2000**	**RNR**	**SC**	**SI**
AV	7	MME BERGIRON/JOSIANE JEANNETTE - Usuf	115 AV EDOUARD HERRIOT 92350 LE PLESSIS ROBINSON- Né(e) le 09/07/1953 à 78 BEYNES|MBR7S6 - 28 AV EDOUARD HERRIOT 92350 LE PLESSIS ROBINSON- Né(e) le 19/12/1980 à 92 CLAMART	ZH					
AV	8	MME BERGIRON/JOSIANE JEANNETTE - Usuf	115 AV EDOUARD HERRIOT 92350 LE PLESSIS ROBINSON- Né(e) le 09/07/1953 à 78 BEYNES|MBR7S6 - 28 AV EDOUARD HERRIOT 92350 LE PLESSIS ROBINSON- Né(e) le 19/12/1980 à 92 CLAMART	ZH					
AV	9	MME BERGIRON/JOSIANE JEANNETTE - Usuf	115 AV EDOUARD HERRIOT 92350 LE PLESSIS ROBINSON- Né(e) le 09/07/1953 à 78 BEYNES|MBR7S6 - 28 AV EDOUARD HERRIOT 92350 LE PLESSIS ROBINSON- Né(e) le 19/12/1980 à 92 CLAMART	ZH					
AV	10	MME BERGIRON/JOSIANE JEANNETTE - Usuf	115 AV EDOUARD HERRIOT 92350 LE PLESSIS ROBINSON- Né(e) le 09/07/1953 à 78 BEYNES|MBR7S6 - 28 AV EDOUARD HERRIOT 92350 LE PLESSIS ROBINSON- Né(e) le 19/12/1980 à 92 CLAMART	ZH					
AV	11	MME BERGIRON/JOSIANE JEANNETTE - Usuf	115 AV EDOUARD HERRIOT 92350 LE PLESSIS ROBINSON- Né(e) le 09/07/1953 à 78 BEYNES|MBR7S6 - 28 AV EDOUARD HERRIOT 92350 LE PLESSIS ROBINSON- Né(e) le 19/12/1980 à 92 CLAMART	ZH					
AV	72	M LEPAGE/MICHEL JEAN FRANCOIS |MBC9L	10 RTE DES GATINES 58200 COSNE COURS SUR LOIRE- Né(e) le 14/01/1957 à 21 SAULIEU|MBC9LG - 12 GUIPASSE 58000 SAINT ELOI- Né(e) le 12/04/1948 à 58 MONTSAUCHE LES SETTONS|MBKSCN - ARGOULAIS 58230 MONTSAUCHE LES SETTONS- Né(e) le 07/08/1924 à	ZH					
AV	82	M BERTOUX/DANIEL RAYMOND	ARGOULAIS 58230 MONTSAUCHE LES SETTONS- Né(e) le 20/09/1964 à 58 LORMES	ZH					
AV	83	M LEPAGE/MICHEL JEAN FRANCOIS |MBC9L	10 RTE DES GATINES 58200 COSNE COURS SUR LOIRE- Né(e) le 14/01/1957 à 21 SAULIEU|MBC9LG - 12 GUIPASSE 58000 SAINT ELOI- Né(e) le 12/04/1948 à 58 MONTSAUCHE LES SETTONS|MBKSCN - ARGOULAIS 58230 MONTSAUCHE LES SETTONS- Né(e) le 07/08/1924 à	ZH					
AV	84	M BERTOUX/DANIEL RAYMOND |MBJZM6 - M	ARGOULAIS 58230 MONTSAUCHE LES SETTONS- Né(e) le 20/09/1964 à 58 LORMES|MBJZM6 - 46 RTE NATIONALE 89580 GY-L EVEQUE- Né(e) le 22/08/1962 à 58 LORMES	ZH					
AV	85	M BERTOUX/DANIEL RAYMOND |MBJZM6 - M	ARGOULAIS 58230 MONTSAUCHE LES SETTONS- Né(e) le 20/09/1964 à 58 LORMES|MBJZM6 - 46 RTE NATIONALE 89580 GY-L EVEQUE- Né(e) le 22/08/1962 à 58 LORMES	ZH					
AV	86	M ANDRE/CHRISTIAN JEAN-PIERRE	NATALOUP 58230 MONTSAUCHE LES SETTONS- Né(e) le 21/10/1950 à 21 SAULIEU	ZH					
AV	87	M CHATELAIN/JULIEN BENOIT ANDRE	SOULANGY 58470 MAGNY COURS- Né(e) le 14/03/1987 à 58 COSNE-COURS-SUR-LOIRE	ZH					
AV	88	M GUILLAUME/MAURICE ANDRE |MBJLZ3 - M	LE BOURG 58230 MONTSAUCHE LES SETTONS- Né(e) le 18/11/1942 à 58 MONTSAUCHE|MBJLZ3 - LE BOURG 58230 MONTSAUCHE LES SETTONS- Né(e) le 20/12/1939 à 58 MONTIGNY-EN-MORVAN	ZH					
AV	90	M BERTOUX/DANIEL RAYMOND	ARGOULAIS 58230 MONTSAUCHE LES SETTONS- Né(e) le 20/09/1964 à 58 LORMES	ZH					
AV	91	M LEPAGE/MICHEL JEAN FRANCOIS |MBC9L	10 RTE DES GATINES 58200 COSNE COURS SUR LOIRE- Né(e) le 14/01/1957 à 21 SAULIEU|MBC9LG - 12 GUIPASSE 58000 SAINT ELOI- Né(e) le 12/04/1948 à 58 MONTSAUCHE LES SETTONS|MBKSCN - ARGOULAIS 58230 MONTSAUCHE LES SETTONS- Né(e) le 07/08/1924 à	ZH					
AV	92	M LEPAGE/MICHEL JEAN FRANCOIS |MBC9L	10 RTE DES GATINES 58200 COSNE COURS SUR LOIRE- Né(e) le 14/01/1957 à 21 SAULIEU|MBC9LG - 12 GUIPASSE 58000 SAINT ELOI- Né(e) le 12/04/1948 à 58 MONTSAUCHE LES SETTONS|MBKSCN - ARGOULAIS 58230 MONTSAUCHE LES SETTONS- Né(e) le 07/08/1924 à	ZH					

MONTSAUCHE-LES-SETTONS									
Section	**Parcelle**	**Propriétaire**	**Adresse du propriétaire**	**ZH**	**ENS**	**N2000**	**RNR**	**SC**	**SI**
AV	93	MME SARRADO/MARIE-FRANCE EMILIA	LE PRE DESSUS 58230 MONTSAUCHE LES SETTONS- Né(e) le 01/08/1954 à 21 SAULIEU	ZH					
AV	94	MME SARRADO/MARIE-FRANCE EMILIA	LE PRE DESSUS 58230 MONTSAUCHE LES SETTONS- Né(e) le 01/08/1954 à 21 SAULIEU	ZH					
AV	97	MME RAYMOND/ADRIENNE RENEE |MBHW9	CHASSAYGNE 58230 OUROUX EN MORVAN- Né(e) le 28/12/1938 à 58 BRASSY|MBHW9T - ARGOULAIS 58230 MONTSAUCHE LES SETTONS- Né(e) le 20/09/1964 à 58 LORMES|MBJZM6 - 46 RTE NATIONALE 89580 GY-L EVEQUE- Né(e) le 22/08/1962 à 58 LORMES	ZH					
AV	99	MME BERGIRON/JOSIANE JEANNETTE - Usuf	115 AV EDOUARD HERRIOT 92350 LE PLESSIS ROBINSON- Né(e) le 09/07/1953 à 78 BEYNES|MBR7S6 - 28 AV EDOUARD HERRIOT 92350 LE PLESSIS ROBINSON- Né(e) le 19/12/1980 à 92 CLAMART	ZH					
AV	105	M JOHNSTON/ADRIAN MORRIS |MBTLHG - M	MERWEDESTROOM 32721 BV ZOETERMEER PAYS-BAS- Né(e) le 19/12/1969 à 99 ROYAUME-UNI|MBTLHG - MERWEDESTROOM 32721 BV ZOETERMEER PAYS-BAS- Né(e) le 02/03/1970 à 99 PAYS-BAS	ZH					
AV	108	M BERTOUX/DANIEL RAYMOND |MBJZM6 - M	ARGOULAIS 58230 MONTSAUCHE LES SETTONS- Né(e) le 20/09/1964 à 58 LORMES|MBJZM6 - 46 RTE NATIONALE 89580 GY-L EVEQUE- Né(e) le 22/08/1962 à 58 LORMES	ZH					
AW	1	M GUILLAUME/MAURICE ANDRE |MBJLZ3 - M	LE BOURG 58230 MONTSAUCHE LES SETTONS- Né(e) le 18/11/1942 à 58 MONTSAUCHE|MBJLZ3 - LE BOURG 58230 MONTSAUCHE LES SETTONS- Né(e) le 20/12/1939 à 58 MONTIGNY-EN-MORVAN	ZH					
AW	2	M GUILLAUME/MAURICE ANDRE |MBJLZ3 - M	LE BOURG 58230 MONTSAUCHE LES SETTONS- Né(e) le 18/11/1942 à 58 MONTSAUCHE|MBJLZ3 - LE BOURG 58230 MONTSAUCHE LES SETTONS- Né(e) le 20/12/1939 à 58 MONTIGNY-EN-MORVAN	ZH					
AW	3	MME ROQUELLE/LUCILE MARIE |MBJXMX - I	12 AV DE LA LIBERTE 92400 COURBEVOIE- Né(e) le 19/04/1944 à 58 MONTSAUCHE|MBJXMX - 17 RUE FRANZ LEHAR 76620 LE HAVRE- Né(e) le 08/10/1940 à 13 MARSEILLE	ZH					
AW	4	MME LEPAGE/COLETTE GABRIELLE LUCIE AI	4 RUE SAINT PAUL 92200 NEUILLY SUR SEINE- Né(e) le 19/10/1927 à 54 HERSERANGE	ZH					
AW	6	M BERTOUX/DANIEL RAYMOND	ARGOULAIS 58230 MONTSAUCHE LES SETTONS- Né(e) le 20/09/1964 à 58 LORMES	ZH					
AW	10	COMMUNE DE MONTSAUCHE-LES-SETTONS	LE BOURG 58230 MONTSAUCHE LES SETTONS	ZH					
AW	15	MME DEVUN/JEANNINE ANTOINETTE |MBKM	2 CHE DES COURS 37270 MONTLOUIS-SUR-LOIRE- Né(e) le 27/12/1934 à 75 PARIS 10|MBKM29 - 92 RUE HENRI LITOLFF 92270 BOIS COLOMBES- Né(e) le 01/02/1962 à 75 PARIS 11	ZH					
AW	84	MME AMSELLEM/HELENE JULIETTE	6 AV JEAN DE NOAILLES 06400 CANNES- Né(e) le 30/07/1944 à 92 ORAN	ZH					
AW	92	M GUILLAUME/MAURICE ANDRE |MBJLZ3 - M	LE BOURG 58230 MONTSAUCHE LES SETTONS- Né(e) le 18/11/1942 à 58 MONTSAUCHE|MBJLZ3 - LE BOURG 58230 MONTSAUCHE LES SETTONS- Né(e) le 20/12/1939 à 58 MONTIGNY-EN-MORVAN	ZH					
AW	97	MME GAUTIER/FRANCOISE ANDREE LOUISE	ROCHE 58230 MONTSAUCHE LES SETTONS- Né(e) le 15/07/1949 à 78 SAINT-CLOUD	ZH					
AY	96	M THENAULT/LIONEL PHILIPPE ROBERT |MB	LE BOURG 58230 MONTSAUCHE LES SETTONS- Né(e) le 24/11/1942 à 78 RAMBOUILLET|MBKRZ2 - 46 CHE DES CISEAUX 73370 LE BOURGET DU LAC- Né(e) le 20/10/1969 à 58 NEVERS|MBKRZ3 - 9 RUE DE TAMINES1060 BRUXELLES BELGIQUE- Né(e) le 28/11/1975 à 71 AUT			N2000			
AY	104	M VAN DEN ENDE/WOUTER CORNELIS |MBC	LE BOURG 58230 MONTSAUCHE LES SETTONS- Né(e) le 16/08/1972 à 99 PAYS-BAS|MBQPLG - LE BOURG 58230 MONTSAUCHE LES SETTONS- Né(e) le 14/06/1966 à 99 MORAVIE			N2000			
AY	106	SCI LES AMBULANCES DU MORVAN	LE BOURG 58120 DOMMARTIN			N2000			

MONTSAUCHE-LES-SETTONS									
Section	**Parcelle**	**Propriétaire**	**Adresse du propriétaire**	**ZH**	**ENS**	**N2000**	**RNR**	**SC**	**SI**
AY	107	M VAN DEN ENDE/WOUTER CORNELIS |MBQ	LE BOURG 58230 MONTSAUCHE LES SETTONS- Né(e) le 16/08/1972 à 99 PAYS-BAS|MBQPLG - LE BOURG 58230 MONTSAUCHE LES SETTONS- Né(e) le 14/06/1966 à 99 MORAVIE			N2000			
AY	108	M VAN DEN ENDE/WOUTER CORNELIS |MBQ	LE BOURG 58230 MONTSAUCHE LES SETTONS- Né(e) le 16/08/1972 à 99 PAYS-BAS|MBQPLG - LE BOURG 58230 MONTSAUCHE LES SETTONS- Né(e) le 14/06/1966 à 99 MORAVIE			N2000			
AY	109	M CIELEN/RICHARD	RUE HENRI BACHELIN 58230 MONTSAUCHE LES SETTONS- Né(e) le 15/02/1957 à 99 POLOGNE	ZH		N2000			
AY	110	M CIELEN/RICHARD	RUE HENRI BACHELIN 58230 MONTSAUCHE LES SETTONS- Né(e) le 15/02/1957 à 99 POLOGNE	ZH		N2000			
AY	111	M CIELEN/RICHARD	RUE HENRI BACHELIN 58230 MONTSAUCHE LES SETTONS- Né(e) le 15/02/1957 à 99 POLOGNE	ZH		N2000			
AY	112	M CIELEN/RICHARD	RUE HENRI BACHELIN 58230 MONTSAUCHE LES SETTONS- Né(e) le 15/02/1957 à 99 POLOGNE			N2000			
AY	113	M BOUCHE PILLON/MARCEL	LE BOURG 58230 MONTSAUCHE LES SETTONS			N2000			
AY	114	M CHARPENTIER/HUBERT |MBQ3KF - MME M	28 RUE LEBRUN 91410 DOURDAN- Né(e) le 27/05/1970 à 03 MOULINS|MBQ3KF - 28 RUE LEBRUN 91410 DOURDAN- Né(e) le 13/08/1973 à 75 PARIS 14			N2000			
AY	115	M CHARPENTIER/HUBERT |MBQ3KF - MME M	28 RUE LEBRUN 91410 DOURDAN- Né(e) le 27/05/1970 à 03 MOULINS|MBQ3KF - 28 RUE LEBRUN 91410 DOURDAN- Né(e) le 13/08/1973 à 75 PARIS 14			N2000			
AY	116	M CHARPENTIER/HUBERT |MBQ3KF - MME M	28 RUE LEBRUN 91410 DOURDAN- Né(e) le 27/05/1970 à 03 MOULINS|MBQ3KF - 28 RUE LEBRUN 91410 DOURDAN- Né(e) le 13/08/1973 à 75 PARIS 14			N2000			
AY	117	M CHARPENTIER/HUBERT |MBQ3KF - MME M	28 RUE LEBRUN 91410 DOURDAN- Né(e) le 27/05/1970 à 03 MOULINS|MBQ3KF - 28 RUE LEBRUN 91410 DOURDAN- Né(e) le 13/08/1973 à 75 PARIS 14			N2000			
AY	118	M CIELEN/RICHARD	RUE HENRI BACHELIN 58230 MONTSAUCHE LES SETTONS- Né(e) le 15/02/1957 à 99 POLOGNE			N2000			
AY	119	M DUPRE/CHRISTOPHE LUC ALAIN |MBQNH	L ETANG 58230 OUROUX EN MORVAN- Né(e) le 06/06/1973 à 10 TROYES|MBQNHG - L ETANG 58230 OUROUX EN MORVAN- Né(e) le 11/02/1974 à 94 CHAMPIGNY-SUR-MARNE	ZH		N2000			
AY	120	M DUPRE/CHRISTOPHE LUC ALAIN |MBQNH	L ETANG 58230 OUROUX EN MORVAN- Né(e) le 06/06/1973 à 10 TROYES|MBQNHG - L ETANG 58230 OUROUX EN MORVAN- Né(e) le 11/02/1974 à 94 CHAMPIGNY-SUR-MARNE	ZH		N2000			
AY	122	M LANGLOIS/JEROME |MBJ85D - MME AUGI	LE BOURG 58230 MONTSAUCHE LES SETTONS- Né(e) le 30/03/1972 à 75 PARIS 14|MBJ85D - AV DOCTEUR MONNOT 58230 MONTSAUCHE LES SETTONS- Né(e) le 22/07/1975 à 21 SAULIEU			N2000			
AY	123	M LANGLOIS/JEROME |MBJ85D - MME AUGI	LE BOURG 58230 MONTSAUCHE LES SETTONS- Né(e) le 30/03/1972 à 75 PARIS 14|MBJ85D - AV DOCTEUR MONNOT 58230 MONTSAUCHE LES SETTONS- Né(e) le 22/07/1975 à 21 SAULIEU			N2000			
AY	240	MME LECOMTE/CATHERINE	44 AV DE LA BELLE GABRIELLE 94130 NOGENT SUR MARNE- Né(e) le 14/02/1953 à 21 SAULIEU			N2000			
AY	241	MME LECOMTE/MARTINE	7BRUE MARGUERITE THIBERT 21000 DIJON- Né(e) le 03/12/1948 à 21 SAULIEU			N2000			
AY	251	M LECOMTE/ALAIN |MBKM94 - MME LAUREN	LE BOURG 58230 MONTSAUCHE LES SETTONS- Né(e) le 21/10/1947 à 21 SAULIEU|MBKM94 - LE BOURG 58230 MONTSAUCHE LES SETTONS- Né(e) le 29/03/1947 à 58 BRASSY	ZH		N2000			
AY	340	M DUPRE/CHRISTOPHE LUC ALAIN |MBQNH	L ETANG 58230 OUROUX EN MORVAN- Né(e) le 06/06/1973 à 10 TROYES|MBQNHG - L ETANG 58230 OUROUX EN MORVAN- Né(e) le 11/02/1974 à 94 CHAMPIGNY-SUR-MARNE			N2000			
AZ	91	GROUPEMENT FORESTIER DU GRAND CHAM	8BRUE DE CHATEAUDUN 75009 PARIS			N2000			
AZ	92	GROUPEMENT FORESTIER DU GRAND CHAM	8BRUE DE CHATEAUDUN 75009 PARIS			N2000			

MONTSAUCHE-LES-SETTONS									
Section	**Parcelle**	**Propriétaire**	**Adresse du propriétaire**	**ZH**	**ENS**	**N2000**	**RNR**	**SC**	**SI**
AZ	93	MME PASTRE/MARIE-THERESE BERTHE JOS	73 RUE DE TALANT 21000 DIJON- Né(e) le 20/09/1944 à 34 SERVIAN|MBR74T - 6 RUE DES PETITES ECURIES 75010 PARIS- Né(e) le 26/11/1973 à 75 PARIS 14|MBSWLJ - 271 AV DAUMESNIL 75012 PARIS- Né(e) le 26/11/1975 à 75 PARIS 14|MBSWLK - 73 RUE DE T	ZH		N2000			
AZ	94	MME PASTRE/MARIE-THERESE BERTHE JOS	73 RUE DE TALANT 21000 DIJON- Né(e) le 20/09/1944 à 34 SERVIAN|MBR74T - 6 RUE DES PETITES ECURIES 75010 PARIS- Né(e) le 26/11/1973 à 75 PARIS 14|MBSWLJ - 271 AV DAUMESNIL 75012 PARIS- Né(e) le 26/11/1975 à 75 PARIS 14|MBSWLK - 73 RUE DE T	ZH		N2000			
AZ	102	MME PASTRE/MARIE-THERESE BERTHE JOS	73 RUE DE TALANT 21000 DIJON- Né(e) le 20/09/1944 à 34 SERVIAN|MBR74T - 6 RUE DES PETITES ECURIES 75010 PARIS- Né(e) le 26/11/1973 à 75 PARIS 14|MBSWLJ - 271 AV DAUMESNIL 75012 PARIS- Né(e) le 26/11/1975 à 75 PARIS 14|MBSWLK - 73 RUE DE T	ZH		N2000			
BC	19	M GIRARD/JEAN-PIERRE |MBJQK6 - MME LC	LE BOURG 58230 MONTSAUCHE LES SETTONS- Né(e) le 05/09/1947 à 58 MONTSAUCHE LES SETTONS|MBJQK6 - LE BOURG 58230 MONTSAUCHE LES SETTONS- Né(e) le 06/09/1947 à 99 ESPAGNE	ZH		N2000			
BC	20	M SEGUIN/YVES MARCEL |MBKNKJ - MME P	HAMEAU DE ROMENEAU 21530 LA ROCHE-EN-BRENIL- Né(e) le 20/07/1966 à 21 SAULIEU|MBKNKJ - LES QUATRE MAISONS 21530 LA ROCHE-EN-BRENIL- Né(e) le 10/04/1967 à 89 AVALLON			N2000			
BC	21	M AJDARPASIC/SEKO - Usufruitier (associé ave	LE BOURG 58230 MONTSAUCHE LES SETTONS- Né(e) le 11/02/1950 à 99 YOUGOSLAVIE|MBQ25R - 6 ALL MARGUERITE DE FLANDRES 21110 ROUVRES-EN-PLAINE- Né(e) le 21/09/1980 à 99 SERBIE|MBJZN9 - LE BOURG 58230 MONTSAUCHE LES SETTONS- Né(e) le 21/04/1960	ZH		N2000			
BC	22	M DESBROSSES/BERNARD LOUIS	LE CHENE 58120 CHAUMARD- Né(e) le 04/01/1937 à 75 PARIS 16			N2000			
BC	23	MME BOURGEOIS/CHANTAL MARIE - Usufruiti	LAVAULT 58230 GOULOUX- Né(e) le 08/12/1934 à 58 MOUX|MBJG6V - LE MOULIN DE NATALOUP 58230 MONTSAUCHE LES SETTONS- Né(e) le 03/01/1960 à 21 SAULIEU	ZH		N2000			
BC	24	MME BOURGEOIS/CHANTAL MARIE - Usufruiti	LAVAULT 58230 GOULOUX- Né(e) le 08/12/1934 à 58 MOUX|MBJG6V - LE MOULIN DE NATALOUP 58230 MONTSAUCHE LES SETTONS- Né(e) le 03/01/1960 à 21 SAULIEU	ZH		N2000			
BC	25	MME BOURGEOIS/CHANTAL MARIE - Usufruiti	LAVAULT 58230 GOULOUX- Né(e) le 08/12/1934 à 58 MOUX|MBJG6V - LE MOULIN DE NATALOUP 58230 MONTSAUCHE LES SETTONS- Né(e) le 03/01/1960 à 21 SAULIEU	ZH		N2000			
BC	26	MME BOURGEOIS/CHANTAL MARIE - Usufruiti	LAVAULT 58230 GOULOUX- Né(e) le 08/12/1934 à 58 MOUX|MBJG6V - LE MOULIN DE NATALOUP 58230 MONTSAUCHE LES SETTONS- Né(e) le 03/01/1960 à 21 SAULIEU	ZH		N2000			
BC	41	M BERTOUX/PIERRE CAMILLE	LE MOULIN DE NATALOUP 58230 MONTSAUCHE LES SETTONS- Né(e) le 11/10/1935 à 58 OUROUX EN MORVAN			N2000			
BC	42	M BERTOUX/PIERRE CAMILLE	LE MOULIN DE NATALOUP 58230 MONTSAUCHE LES SETTONS- Né(e) le 11/10/1935 à 58 OUROUX EN MORVAN	ZH		N2000			
BC	43	M BERTOUX/PIERRE CAMILLE	LE MOULIN DE NATALOUP 58230 MONTSAUCHE LES SETTONS- Né(e) le 11/10/1935 à 58 OUROUX EN MORVAN	ZH		N2000			
BC	44	M BERTOUX/PIERRE CAMILLE	LE MOULIN DE NATALOUP 58230 MONTSAUCHE LES SETTONS- Né(e) le 11/10/1935 à 58 OUROUX EN MORVAN	ZH		N2000			
BC	45	M BERTOUX/PIERRE CAMILLE	LE MOULIN DE NATALOUP 58230 MONTSAUCHE LES SETTONS- Né(e) le 11/10/1935 à 58 OUROUX EN MORVAN	ZH		N2000			
BC	46	M BERTOUX/PIERRE CAMILLE	LE MOULIN DE NATALOUP 58230 MONTSAUCHE LES SETTONS- Né(e) le 11/10/1935 à 58 OUROUX EN MORVAN	ZH		N2000			
BC	47	MME SARRADO/MARIE-FRANCE EMILIA	LE PRE DESSUS 58230 MONTSAUCHE LES SETTONS- Né(e) le 01/08/1954 à 21 SAULIEU	ZH		N2000			

MONTSAUCHE-LES-SETTONS									
Section	**Parcelle**	**Propriétaire**	**Adresse du propriétaire**	**ZH**	**ENS**	**N2000**	**RNR**	**SC**	**SI**
BC	48	MME SARRADO/MARIE-FRANCE EMILIA	LE PRE DESSUS 58230 MONTSAUCHE LES SETTONS- Né(e) le 01/08/1954 à 21 SAULIEU	ZH		N2000			
BC	49	MME BOURGEOIS/CHANTAL MARIE - Usufruiti	LAVAULT 58230 GOULOUX- Né(e) le 08/12/1934 à 58 MOUX|MBJG6V - LE MOULIN DE NATALOUP 58230 MONTSAUCHE LES SETTONS- Né(e) le 03/01/1960 à 21 SAULIEU	ZH		N2000			
BC	50	MME BOURGEOIS/CHANTAL MARIE - Usufruiti	LAVAULT 58230 GOULOUX- Né(e) le 08/12/1934 à 58 MOUX|MBJG6V - LE MOULIN DE NATALOUP 58230 MONTSAUCHE LES SETTONS- Né(e) le 03/01/1960 à 21 SAULIEU	ZH		N2000			
BC	51	M METMAN/CHARLES ALBERT RENE YVES |	06997 SEOUL COREE DU SUD- Né(e) le 30/05/1977 à 75 PARIS 15|MBKJCP - NATALOUP 58230 MONTSAUCHE LES SETTONS- Né(e) le 13/09/1979 à 92 LEVALLOIS-PERRET	ZH		N2000			
BC	52	M METMAN/CHARLES ALBERT RENE YVES |	06997 SEOUL COREE DU SUD- Né(e) le 30/05/1977 à 75 PARIS 15|MBKJCP - NATALOUP 58230 MONTSAUCHE LES SETTONS- Né(e) le 13/09/1979 à 92 LEVALLOIS-PERRET	ZH		N2000			
BC	53	M BERTOUX/PIERRE CAMILLE	LE MOULIN DE NATALOUP 58230 MONTSAUCHE LES SETTONS- Né(e) le 11/10/1935 à 58 OUROUX EN MORVAN	ZH		N2000			
BC	54	M METMAN/CHARLES ALBERT RENE YVES |	06997 SEOUL COREE DU SUD- Né(e) le 30/05/1977 à 75 PARIS 15|MBKJCP - NATALOUP 58230 MONTSAUCHE LES SETTONS- Né(e) le 13/09/1979 à 92 LEVALLOIS-PERRET	ZH		N2000			
BC	55	M BERTOUX/PIERRE CAMILLE	LE MOULIN DE NATALOUP 58230 MONTSAUCHE LES SETTONS- Né(e) le 11/10/1935 à 58 OUROUX EN MORVAN	ZH		N2000			
BC	56	M BERTOUX/PIERRE CAMILLE	LE MOULIN DE NATALOUP 58230 MONTSAUCHE LES SETTONS- Né(e) le 11/10/1935 à 58 OUROUX EN MORVAN	ZH		N2000			
BC	57	M BERTOUX/PIERRE CAMILLE	LE MOULIN DE NATALOUP 58230 MONTSAUCHE LES SETTONS- Né(e) le 11/10/1935 à 58 OUROUX EN MORVAN			N2000			
BC	58	M BERTOUX/PIERRE CAMILLE	LE MOULIN DE NATALOUP 58230 MONTSAUCHE LES SETTONS- Né(e) le 11/10/1935 à 58 OUROUX EN MORVAN			N2000			
BC	59	M BERTOUX/PIERRE CAMILLE	LE MOULIN DE NATALOUP 58230 MONTSAUCHE LES SETTONS- Né(e) le 11/10/1935 à 58 OUROUX EN MORVAN			N2000			
BC	67	M METMAN/CHARLES ALBERT RENE YVES |	06997 SEOUL COREE DU SUD- Né(e) le 30/05/1977 à 75 PARIS 15|MBKJCP - NATALOUP 58230 MONTSAUCHE LES SETTONS- Né(e) le 13/09/1979 à 92 LEVALLOIS-PERRET	ZH		N2000			
BC	68	M ANDRE/CHRISTIAN JEAN-PIERRE |MBJHL	NATALOUP 58230 MONTSAUCHE LES SETTONS- Né(e) le 21/10/1950 à 21 SAULIEU|MBJHLB - NATALOUP 58230 MONTSAUCHE LES SETTONS- Né(e) le 14/05/1949 à 58 OUROUX EN MORVAN	ZH		N2000			
BC	69	M METMAN/CHARLES ALBERT RENE YVES |	06997 SEOUL COREE DU SUD- Né(e) le 30/05/1977 à 75 PARIS 15|MBKJCP - NATALOUP 58230 MONTSAUCHE LES SETTONS- Né(e) le 13/09/1979 à 92 LEVALLOIS-PERRET	ZH		N2000			
BC	70	M ANDRE/CHRISTIAN JEAN-PIERRE |MBJHL	NATALOUP 58230 MONTSAUCHE LES SETTONS- Né(e) le 21/10/1950 à 21 SAULIEU|MBJHLB - NATALOUP 58230 MONTSAUCHE LES SETTONS- Né(e) le 14/05/1949 à 58 OUROUX EN MORVAN	ZH		N2000			
BC	71	M ANDRE/CHRISTIAN JEAN-PIERRE |MBJHL	NATALOUP 58230 MONTSAUCHE LES SETTONS- Né(e) le 21/10/1950 à 21 SAULIEU|MBJHLB - NATALOUP 58230 MONTSAUCHE LES SETTONS- Né(e) le 14/05/1949 à 58 OUROUX EN MORVAN	ZH		N2000			
BC	72	M ANDRE/CHRISTIAN JEAN-PIERRE |MBJHL	NATALOUP 58230 MONTSAUCHE LES SETTONS- Né(e) le 21/10/1950 à 21 SAULIEU|MBJHLB - NATALOUP 58230 MONTSAUCHE LES SETTONS- Né(e) le 14/05/1949 à 58 OUROUX EN MORVAN	ZH		N2000			
BC	73	MME CORDIN/HELENE LEONTINE	LES BRANLASSES 58230 MONTSAUCHE LES SETTONS- Né(e) le 24/03/1903 à 58 MONTSAUCHE LES SETTONS	ZH		N2000			

MONTSAUCHE-LES-SETTONS									
Section	**Parcelle**	**Propriétaire**	**Adresse du propriétaire**	**ZH**	**ENS**	**N2000**	**RNR**	**SC**	**SI**
BC	74	M METMAN/CHARLES ALBERT RENE YVES |MBKJCP - NATALOUP	06997 SEOUL COREE DU SUD- Né(e) le 30/05/1977 à 75 PARIS 15|MBKJCP - NATALOUP 58230 MONTSAUCHE LES SETTONS- Né(e) le 13/09/1979 à 92 LEVALLOIS-PERRET	ZH		N2000			
BC	75	M METMAN/CHARLES ALBERT RENE YVES |MBKJCP - NATALOUP	06997 SEOUL COREE DU SUD- Né(e) le 30/05/1977 à 75 PARIS 15|MBKJCP - NATALOUP 58230 MONTSAUCHE LES SETTONS- Né(e) le 13/09/1979 à 92 LEVALLOIS-PERRET	ZH		N2000			
BC	76	MME THIBAULT/GINETTE JACQUELINE	7 RUE COURBE 71400 AUXY- Né(e) le 17/09/1944 à 58 MONTSAUCHE LES SETTONS	ZH		N2000			
BC	77	MME THIBAULT/GINETTE JACQUELINE	7 RUE COURBE 71400 AUXY- Né(e) le 17/09/1944 à 58 MONTSAUCHE LES SETTONS	ZH		N2000			
BC	78	MME BERTOUX/MARIE CHRISTINE LOUISE |MBJHK3 - 117 RUE	1 RUE GUYNEMER 93110 ROSNY SOUS BOIS- Né(e) le 17/07/1961 à 75 BOULOGNE BILLANCOURT|MBJHK3 - 117 RUE GUILLAUME TAILLEFER 16430 CHAMPNIERS- Né(e) le 03/06/1962 à 75 BOULOGNE-BILLANCOURT	ZH		N2000			
BC	79	MME THIBAULT/GINETTE JACQUELINE	7 RUE COURBE 71400 AUXY- Né(e) le 17/09/1944 à 58 MONTSAUCHE LES SETTONS	ZH		N2000			
BC	80	MME THIBAULT/GINETTE JACQUELINE	7 RUE COURBE 71400 AUXY- Né(e) le 17/09/1944 à 58 MONTSAUCHE LES SETTONS			N2000			
BC	81	MME THIBAULT/GINETTE JACQUELINE	7 RUE COURBE 71400 AUXY- Né(e) le 17/09/1944 à 58 MONTSAUCHE LES SETTONS	ZH		N2000			
BC	82	MME BERTOUX/MARIE CHRISTINE LOUISE |MBJHK3 - 117 RUE	1 RUE GUYNEMER 93110 ROSNY SOUS BOIS- Né(e) le 17/07/1961 à 75 BOULOGNE BILLANCOURT|MBJHK3 - 117 RUE GUILLAUME TAILLEFER 16430 CHAMPNIERS- Né(e) le 03/06/1962 à 75 BOULOGNE-BILLANCOURT	ZH		N2000			
BC	83	MME BERTOUX/MARIE CHRISTINE LOUISE |MBJHK3 - 117 RUE	1 RUE GUYNEMER 93110 ROSNY SOUS BOIS- Né(e) le 17/07/1961 à 75 BOULOGNE BILLANCOURT|MBJHK3 - 117 RUE GUILLAUME TAILLEFER 16430 CHAMPNIERS- Né(e) le 03/06/1962 à 75 BOULOGNE-BILLANCOURT	ZH		N2000			
BC	84	M METMAN/CHARLES ALBERT RENE YVES |MBKJCP - NATALOUP	06997 SEOUL COREE DU SUD- Né(e) le 30/05/1977 à 75 PARIS 15|MBKJCP - NATALOUP 58230 MONTSAUCHE LES SETTONS- Né(e) le 13/09/1979 à 92 LEVALLOIS-PERRET	ZH		N2000			
BC	85	M ANDRE/CHRISTIAN JEAN-PIERRE |MBJHLB - NATALOUP	NATALOUP 58230 MONTSAUCHE LES SETTONS- Né(e) le 21/10/1950 à 21 SAULIEU|MBJHLB - NATALOUP 58230 MONTSAUCHE LES SETTONS- Né(e) le 14/05/1949 à 58 OUROUX EN MORVAN	ZH		N2000			
BC	86	M LAFONTAINE/BARTHELEMY	30 RUE DIDEROT 92600 ASNIERES-SUR-SEINE	ZH		N2000			
BC	87	M LAFONTAINE/BARTHELEMY	30 RUE DIDEROT 92600 ASNIERES-SUR-SEINE	ZH		N2000			
BC	88	M ANDRE/CHRISTIAN JEAN-PIERRE |MBJHLB - NATALOUP	NATALOUP 58230 MONTSAUCHE LES SETTONS- Né(e) le 21/10/1950 à 21 SAULIEU|MBJHLB - NATALOUP 58230 MONTSAUCHE LES SETTONS- Né(e) le 14/05/1949 à 58 OUROUX EN MORVAN	ZH		N2000			
BC	89	MME GUINOT/CLAUDINE MARIE JULIE	15 RUE DE PLELO 75015 PARIS- Né(e) le 10/06/1954 à 75 PARIS 15	ZH					
BC	91	M LAFONTAINE/BARTHELEMY	30 RUE DIDEROT 92600 ASNIERES-SUR-SEINE	ZH		N2000			
BC	92	MME THIBAULT/GINETTE JACQUELINE	7 RUE COURBE 71400 AUXY- Né(e) le 17/09/1944 à 58 MONTSAUCHE LES SETTONS	ZH					
BC	93	MME BERTOUX/MARIE CHRISTINE LOUISE |MBJHK3 - 117 RUE	1 RUE GUYNEMER 93110 ROSNY SOUS BOIS- Né(e) le 17/07/1961 à 75 BOULOGNE BILLANCOURT|MBJHK3 - 117 RUE GUILLAUME TAILLEFER 16430 CHAMPNIERS- Né(e) le 03/06/1962 à 75 BOULOGNE-BILLANCOURT	ZH					
BC	94	MME BERTOUX/MARIE CHRISTINE LOUISE |MBJHK3 - 117 RUE	1 RUE GUYNEMER 93110 ROSNY SOUS BOIS- Né(e) le 17/07/1961 à 75 BOULOGNE BILLANCOURT|MBJHK3 - 117 RUE GUILLAUME TAILLEFER 16430 CHAMPNIERS- Né(e) le 03/06/1962 à 75 BOULOGNE-BILLANCOURT	ZH					
BC	95	M LAFONTAINE/BARTHELEMY	30 RUE DIDEROT 92600 ASNIERES-SUR-SEINE	ZH					

MONTSAUCHE-LES-SETTONS									
Section	**Parcelle**	**Propriétaire**	**Adresse du propriétaire**	**ZH**	**ENS**	**N2000**	**RNR**	**SC**	**SI**
BC	98	MME BERTOUX/MARIE CHRISTINE LOUISE |	1 RUE GUYNEMER 93110 ROSNY SOUS BOIS- Né(e) le 17/07/1961 à 75 BOULOGNE BILLANCOURT|MBJHK3 - 117 RUE GUILLAUME TAILLEFER 16430 CHAMPNIERS- Né(e) le 03/06/1962 à 75 BOULOGNE-BILLANCOURT	ZH		N2000			
BC	99	M BERTOUX/PIERRE CAMILLE	LE MOULIN DE NATALOUP 58230 MONTSAUCHE LES SETTONS- Né(e) le 11/10/1935 à 58 OUROUX EN MORVAN	ZH		N2000			
BC	100	MME BOURGEOIS/CHANTAL MARIE - Usufruiti	LAVAULT 58230 GOULOUX- Né(e) le 08/12/1934 à 58 MOUX|MBJG6V - LE MOULIN DE NATALOUP 58230 MONTSAUCHE LES SETTONS- Né(e) le 03/01/1960 à 21 SAULIEU	ZH		N2000			
BD	64	M GUILLAUMOT/EMMANUEL MARCEL GERBE	FONTENY 58230 OUROUX EN MORVAN- Né(e) le 25/07/1972 à 21 SAULIEU	ZH					
BD	65	M GUYARD/ROBERT JOSEPH - Usufruitier (ass	BONIN 58230 MONTSAUCHE LES SETTONS- Né(e) le 07/06/1942 à 58 MONTSAUCHE LES SETTONS|MBKWX5 - 2 RUE DES TILLES ANDELOT 21320 CHAZILLY- Né(e) le 04/12/1950 à 21 SAULIEU	ZH					
BD	66	M PARTHIOT/RAYMOND GEORGES	L HUY ANDRE 58120 MONTIGNY-EN-MORVAN- Né(e) le 10/03/1944 à 58 MONTSAUCHE	ZH					
BD	70	M CHAVENTON/BERNARD CHRISTIAN |MBJM	LE PARC 58230 DUN-LES-PLACES- Né(e) le 08/01/1947 à 21 SAULIEU|MBJMSJ - LE PARC 58230 DUN-LES-PLACES- Né(e) le 25/09/1948 à 89 AVALLON	ZH					
BH	3	M AURIBAULT/ROLAND ALBERT	13 AV JULIEN GIRAUD 58640 VARENNES VAUZELLES- Né(e) le 27/05/1931 à 58 OUROUX	ZH					
BH	9	MME RENAULT/MICHELE SYLVIE	MALLERIN 58230 MONTSAUCHE LES SETTONS- Né(e) le 05/09/1977 à 21 SAULIEU	ZH					
BH	10	MME RENAULT/MICHELE SYLVIE	MALLERIN 58230 MONTSAUCHE LES SETTONS- Né(e) le 05/09/1977 à 21 SAULIEU	ZH					
BH	11	M THIBAULT/LAURENT |MBH8LH - M LEGUET	MALLERIN 58230 MONTSAUCHE LES SETTONS|MBH8LH - 30 RUE GALLIENI 94230 CACHAN|MBJQ7P - MALLERIN 58230 MONTSAUCHE LES SETTONS	ZH					
BH	25	MME BAROIN/GISELE JACQUELINE	LE CHAMP DE SOYLSIS 58230 MONTSAUCHE LES SETTONS- Né(e) le 20/08/1943 à 58 OUROUX EN MORVAN	ZH					
BH	34	M AURIBAULT/ROLAND ALBERT	13 AV JULIEN GIRAUD 58640 VARENNES VAUZELLES- Né(e) le 27/05/1931 à 58 OUROUX	ZH					
BH	35	MME BAROIN/GISELE JACQUELINE	LE CHAMP DE SOYLSIS 58230 MONTSAUCHE LES SETTONS- Né(e) le 20/08/1943 à 58 OUROUX EN MORVAN	ZH					
BH	36	M AURIBAULT/ROLAND ALBERT	13 AV JULIEN GIRAUD 58640 VARENNES VAUZELLES- Né(e) le 27/05/1931 à 58 OUROUX	ZH					
BH	76	MME BEAUVAIS/JOSEPHINE - Usufruitier (asso	35 ALL DU NEFLIER 77410 ANNET-SUR-MARNE- Né(e) le 20/02/1935 à 99 ESPAGNE|MBQNWM - LES BOURDEAUX 58230 DUN-LES-PLACES- Né(e) le 19/01/1982 à 93 TREMBLAY-LES-GONESSE|MBJDXG - 35 ALL DU NEFLIER 77410 ANNET-SUR-MARNE- Né(e) le 21/02/1936 à 75	ZH					
BH	77	MME BEAUVAIS/JOSEPHINE - Usufruitier (asso	35 ALL DU NEFLIER 77410 ANNET-SUR-MARNE- Né(e) le 20/02/1935 à 99 ESPAGNE|MBQNWM - LES BOURDEAUX 58230 DUN-LES-PLACES- Né(e) le 19/01/1982 à 93 TREMBLAY-LES-GONESSE|MBJDXG - 35 ALL DU NEFLIER 77410 ANNET-SUR-MARNE- Né(e) le 21/02/1936 à 75	ZH					
BH	78	MME BEAUVAIS/JOSEPHINE - Usufruitier (asso	35 ALL DU NEFLIER 77410 ANNET-SUR-MARNE- Né(e) le 20/02/1935 à 99 ESPAGNE|MBQNWM - LES BOURDEAUX 58230 DUN-LES-PLACES- Né(e) le 19/01/1982 à 93 TREMBLAY-LES-GONESSE|MBJDXG - 35 ALL DU NEFLIER 77410 ANNET-SUR-MARNE- Né(e) le 21/02/1936 à 75	ZH					
BH	79	MME BEAUVAIS/JOSEPHINE - Usufruitier (asso	35 ALL DU NEFLIER 77410 ANNET-SUR-MARNE- Né(e) le 20/02/1935 à 99 ESPAGNE|MBQNWM - LES BOURDEAUX 58230 DUN-LES-PLACES- Né(e) le 19/01/1982 à 93 TREMBLAY-LES-GONESSE|MBJDXG - 35 ALL DU NEFLIER 77410 ANNET-SUR-MARNE- Né(e) le 21/02/1936 à 75	ZH					

MONTSAUCHE-LES-SETTONS									
Section	**Parcelle**	**Propriétaire**	**Adresse du propriétaire**	**ZH**	**ENS**	**N2000**	**RNR**	**SC**	**SI**
BH	80	MME BEAUVAIS/JOSEPHINE - Usufruitier (asso	35 ALL DU NEFLIER 77410 ANNET-SUR-MARNE- Né(e) le 20/02/1935 à 99 ESPAGNE|MBQNWM - LES BOURDEAUX 58230 DUN-LES-PLACES- Né(e) le 19/01/1982 à 93 TREMBLAY-LES-GONESSE|MBJDXG - 35 ALL DU NEFLIER 77410 ANNET-SUR-MARNE- Né(e) le 21/02/1936 à 75	ZH					
BH	81	M COULONGES/GEORGES CARLOS PRUDEN	LE BOURG 58230 MONTSAUCHE LES SETTONS- Né(e) le 27/04/1931 à 28 VICHERES|MBJKWM - RTE DU BOIS JOLY 28170 ARDELLES- Né(e) le 25/04/1957 à 58 MONTSAUCHE LES SETTONS|MBJJGC - LE BOURG 58230 MONTSAUCHE LES SETTONS- Né(e) le 27/12/1929 à 58 MA	ZH					
BH	82	M COULONGES/GEORGES CARLOS PRUDEN	LE BOURG 58230 MONTSAUCHE LES SETTONS- Né(e) le 27/04/1931 à 28 VICHERES|MBJKWM - RTE DU BOIS JOLY 28170 ARDELLES- Né(e) le 25/04/1957 à 58 MONTSAUCHE LES SETTONS|MBJJGC - LE BOURG 58230 MONTSAUCHE LES SETTONS- Né(e) le 27/12/1929 à 58 MA	ZH					
BH	94	M AURIBAULT/ROLAND ALBERT	13 AV JULIEN GIRAUD 58640 VARENNES VAUZELLES- Né(e) le 27/05/1931 à 58 OUROUX	ZH					
BH	95	GROUPEMENT FORESTIER AU BOIS DE MON	71550 ANOST	ZH					
BH	96	GROUPEMENT FORESTIER AU BOIS DE MON	71550 ANOST	ZH					
BH	97	MME BERNARD/	58140 LORMES	ZH					
BH	98	MME BERNARD/	58140 LORMES	ZH					
BH	107	M SOYKURT/GUILLAUME	16 RUE HENRI MATISSE 21000 DIJON- Né(e) le 01/11/1967 à 99 TURQUIE	ZH					
BH	108	CORON NAUDET	2BRUE DES GAILLES 71400 AUTUN	ZH					
BH	109	M ROUMIER/ARNAUD MICHEL JEAN-FRANCO	LES PRES BOURON 58230 DUN-LES-PLACES- Né(e) le 16/05/1984 à 75 PARIS 16|MBKM7M - LES BOURDEAUX 58230 DUN-LES-PLACES- Né(e) le 10/09/1950 à 58 DUN-LES-PLACES|MBKNBC - LES PRES BOURON 58230 DUN-LES-PLACES- Né(e) le 26/12/1955 à 75 PARIS 8EME	ZH					
BH	110	M ROUMIER/ARNAUD MICHEL JEAN-FRANCO	LES PRES BOURON 58230 DUN-LES-PLACES- Né(e) le 16/05/1984 à 75 PARIS 16|MBKM7M - LES BOURDEAUX 58230 DUN-LES-PLACES- Né(e) le 10/09/1950 à 58 DUN-LES-PLACES|MBKNBC - LES PRES BOURON 58230 DUN-LES-PLACES- Né(e) le 26/12/1955 à 75 PARIS 8EME	ZH					
BH	112	M BRUSSON/EDOUARD ALBAN FRANCOIS	5 RUE ALBERT CAMUS 78530 BUC- Né(e) le 23/04/1967 à 75 NEUILLY-SUR-SEINE	ZH					
BI	105	M VOILLOT/JEAN ANDRE |MBJTP3 - MME RO	VIZAINE 58230 OUROUX EN MORVAN- Né(e) le 06/02/1947 à 58 MONTSAUCHE LES SETTONS|MBJTP3 - VIZAINE 58230 OUROUX EN MORVAN- Né(e) le 13/05/1944 à 58 OUROUX EN MORVAN	ZH					
BI	107	MME BARBOUTY/JACQUELINE	BONIN 58230 MONTSAUCHE LES SETTONS- Né(e) le 05/09/1926 à 75 PARIS 06	ZH					
BI	108	M COLTIER/GILBERT CHARLES	COEURLIN 58230 OUROUX EN MORVAN- Né(e) le 09/09/1959 à 21 SAULIEU	ZH					
BI	110	MME POILLOT/NATHALIE MARTINE |MBKNK	BONIN 58230 MONTSAUCHE LES SETTONS- Né(e) le 25/03/1971 à 58 LORMES|MBKNKJ - LES QUATRE MAISONS 21530 LA ROCHE-EN-BRENIL- Né(e) le 10/04/1967 à 89 AVALLON	ZH					
BI	111	MME POILLOT/NATHALIE MARTINE |MBKNK	BONIN 58230 MONTSAUCHE LES SETTONS- Né(e) le 25/03/1971 à 58 LORMES|MBKNKJ - LES QUATRE MAISONS 21530 LA ROCHE-EN-BRENIL- Né(e) le 10/04/1967 à 89 AVALLON	ZH					
BI	112	M VOILLOT/JEAN ANDRE |MBJTP3 - MME RO	VIZAINE 58230 OUROUX EN MORVAN- Né(e) le 06/02/1947 à 58 MONTSAUCHE LES SETTONS|MBJTP3 - VIZAINE 58230 OUROUX EN MORVAN- Né(e) le 13/05/1944 à 58 OUROUX EN MORVAN	ZH					
BI	113	M COLTIER/GILBERT CHARLES	COEURLIN 58230 OUROUX EN MORVAN- Né(e) le 09/09/1959 à 21 SAULIEU	ZH					
BI	114	M COLTIER/GILBERT CHARLES	COEURLIN 58230 OUROUX EN MORVAN- Né(e) le 09/09/1959 à 21 SAULIEU	ZH					
BI	115	M COLTIER/GILBERT CHARLES	COEURLIN 58230 OUROUX EN MORVAN- Né(e) le 09/09/1959 à 21 SAULIEU	ZH					
BI	119	M COLTIER/GILBERT CHARLES	COEURLIN 58230 OUROUX EN MORVAN- Né(e) le 09/09/1959 à 21 SAULIEU	ZH					
BI	120	M COLTIER/GILBERT CHARLES	COEURLIN 58230 OUROUX EN MORVAN- Né(e) le 09/09/1959 à 21 SAULIEU	ZH					

MONTSAUCHE-LES-SETTONS									
Section	**Parcelle**	**Propriétaire**	**Adresse du propriétaire**	**ZH**	**ENS**	**N2000**	**RNR**	**SC**	**SI**
BI	122	M GUYARD/ROBERT JOSEPH - Usufruitier (ass	BONIN 58230 MONTSAUCHE LES SETTONS- Né(e) le 07/06/1942 à 58 MONTSAUCHE LES SETTONS|MBKWX5 - 2 RUE DES TILLES ANDELOT 21320 CHAZILLY- Né(e) le 04/12/1950 à 21 SAULIEU	ZH					
BI	123	M QUIRET/PIERRE ROGER MARCEL |MBJZ7	42 AV JEAN JAURES 95540 MERY-SUR-OISE- Né(e) le 22/09/1956 à 78 MEUDON|MBJZ7X - 42 AV JEAN JAURES 95540 MERY-SUR-OISE- Né(e) le 26/07/1954 à 75 NANTERRE	ZH					
BI	160	M QUIRET/PIERRE ROGER MARCEL |MBJZ7	42 AV JEAN JAURES 95540 MERY-SUR-OISE- Né(e) le 22/09/1956 à 78 MEUDON|MBJZ7X - 42 AV JEAN JAURES 95540 MERY-SUR-OISE- Né(e) le 26/07/1954 à 75 NANTERRE	ZH					
BI	161	M COLTIER/GILBERT CHARLES |MBKNKB - M	COEURLIN 58230 OUROUX EN MORVAN- Né(e) le 09/09/1959 à 21 SAULIEU|MBKNKB - COEURLIN 58230 OUROUX EN MORVAN- Né(e) le 25/02/1962 à 75 PARIS 12	ZH					

OUROUX-EN-MORVAN				
Section	**Parcelle**	**Propriétaire**	**Adresse du propriétaire**	**ZH**
AB	10	MME BERTOUX/GISELE ANDREE |MBJDZK -	LA MAISON 58230 OUROUX EN MORVAN- Né(e) le 15/11/1933 à 58 BRASSY|MBJDZK - BOULOIS 58230 OUROUX EN MORVAN- Né(e) le 27/01/1959 à 58 OUROUX-EN-MORVAN|MBKBMH - PRE AU RENARD 58230 OUROUX EN MORVAN- Né(e) le 18/12/1960 à 58 CHATEAU CHINON|MBK	ZH
AB	11	MME BERTOUX/GISELE ANDREE |MBJDZG -	LA MAISON 58230 OUROUX EN MORVAN- Né(e) le 15/11/1933 à 58 BRASSY|MBJDZG - LA MAISON 58230 OUROUX EN MORVAN- Né(e) le 11/09/1930 à 58 OUROUX EN MORVAN	ZH
AB	12	MME BERTOUX/GISELE ANDREE |MBJDZK -	LA MAISON 58230 OUROUX EN MORVAN- Né(e) le 15/11/1933 à 58 BRASSY|MBJDZK - BOULOIS 58230 OUROUX EN MORVAN- Né(e) le 27/01/1959 à 58 OUROUX-EN-MORVAN|MBKBMH - PRE AU RENARD 58230 OUROUX EN MORVAN- Né(e) le 18/12/1960 à 58 CHATEAU CHINON|MBK	ZH
AB	13	MME DEBREUX/SOLANGE LILIANE - Usufruitie	71 RUE DU MOULIN A VENT 93100 MONTREUIL- Né(e) le 24/07/1961 à 75 PARIS 10|MBTW2Z - 2 RUE D ANNAM 75020 PARIS- Né(e) le 21/04/1989 à|MBTW22 - 14 RUE DES PLATRIERES 75020 PARIS- Né(e) le 14/11/1992 à	ZH
AB	14	MME BERTOUX/GISELE ANDREE |MBJDZK -	LA MAISON 58230 OUROUX EN MORVAN- Né(e) le 15/11/1933 à 58 BRASSY|MBJDZK - BOULOIS 58230 OUROUX EN MORVAN- Né(e) le 27/01/1959 à 58 OUROUX-EN-MORVAN|MBKBMH - PRE AU RENARD 58230 OUROUX EN MORVAN- Né(e) le 18/12/1960 à 58 CHATEAU CHINON|MBK	ZH
AB	15	M ROULLIER/ALAIN DANIEL	LA MAISON 58230 OUROUX EN MORVAN- Né(e) le 08/12/1954 à 58 OUROUX EN MORVAN	ZH
AB	16	MME DEBREUX/SOLANGE LILIANE - Usufruitie	71 RUE DU MOULIN A VENT 93100 MONTREUIL- Né(e) le 24/07/1961 à 75 PARIS 10|MBTW2Z - 2 RUE D ANNAM 75020 PARIS- Né(e) le 21/04/1989 à|MBTW22 - 14 RUE DES PLATRIERES 75020 PARIS- Né(e) le 14/11/1992 à	ZH
AB	38	M GUILLIER/ALAIN	LA MAISON 58230 OUROUX EN MORVAN- Né(e) le 21/02/1953 à 58 BRASSY	ZH
AB	39	M GUILLIER/ALAIN	LA MAISON 58230 OUROUX EN MORVAN- Né(e) le 21/02/1953 à 58 BRASSY	ZH
AB	43	MME BERTOUX/GISELE ANDREE - Usufruitier	LA MAISON 58230 OUROUX EN MORVAN- Né(e) le 15/11/1933 à 58 BRASSY|MBJDZK - BOULOIS 58230 OUROUX EN MORVAN- Né(e) le 27/01/1959 à 58 OUROUX-EN-MORVAN|MBKBMH - PRE AU RENARD 58230 OUROUX EN MORVAN- Né(e) le 18/12/1960 à 58 CHATEAU CHINON|MBK	ZH
AB	59	MME BERTOUX/GISELE ANDREE |MBJDZK -	LA MAISON 58230 OUROUX EN MORVAN- Né(e) le 15/11/1933 à 58 BRASSY|MBJDZK - BOULOIS 58230 OUROUX EN MORVAN- Né(e) le 27/01/1959 à 58 OUROUX-EN-MORVAN|MBKBMH - PRE AU RENARD 58230 OUROUX EN MORVAN- Né(e) le 18/12/1960 à 58 CHATEAU CHINON|MBK	ZH
AB	66	MME GUILLIER/BERNADETTE	16 RUE A LANOUX 45400 FLEURY LES AUBRAIS- Né(e) le 11/10/1957 à 58 OUROUX EN MORVAN	ZH
AB	67	M JACQUEMART/JEAN	LA MAISON 58230 OUROUX EN MORVAN- Né(e) le 29/03/1980 à 33 PESSAC	ZH
AB	74	M CHAUMIEN/JEAN-LUC	32 RTE PRINCIPALE 18140 PRECY- Né(e) le 03/11/1951 à 21 SAULIEU	ZH

OUROUX-EN-MORVAN				
Section	**Parcelle**	**Propriétaire**	**Adresse du propriétaire**	**ZH**
AB	75	MME BERTOUX/GISELE ANDREE |MBJDZK -	LA MAISON 58230 OUROUX EN MORVAN- Né(e) le 15/11/1933 à 58 BRASSY|MBJDZK - BOULOIS 58230 OUROUX EN MORVAN- Né(e) le 27/01/1959 à 58 OUROUX-EN-MORVAN|MBKBMH - PRE AU RENARD 58230 OUROUX EN MORVAN- Né(e) le 18/12/1960 à 58 CHATEAU CHINON|MBK	ZH
AB	76	MME GAUTHERIN/JACQUELINE SIMONE - Us	99 RUE DES HOUTRAITS 92500 RUEIL MALMAISON- Né(e) le 15/06/1925 à 58 OUROUX EN MORVAN|MBJ5GG - 99 RUE DES HOUTRAITS 92500 RUEIL MALMAISON- Né(e) le 08/11/1947 à 75 PARIS 14	ZH
AB	240	M GUILLAUMOT/EMMANUEL MARCEL GERBE	FONTENY 58230 OUROUX EN MORVAN- Né(e) le 25/07/1972 à 21 SAULIEU	ZH
AB	241	M GUILLAUMOT/EMMANUEL MARCEL GERBE	FONTENY 58230 OUROUX EN MORVAN- Né(e) le 25/07/1972 à 21 SAULIEU	ZH
AB	242	M DOLLEGEAL/CHRISTIAN FRANCOIS	LES CHAISES 58140 BRASSY- Né(e) le 23/10/1948 à 58 LORMES	ZH
AB	243	M GUILLAUMOT/EMMANUEL MARCEL GERBE	FONTENY 58230 OUROUX EN MORVAN- Né(e) le 25/07/1972 à 21 SAULIEU	ZH
AB	244	M GUILLAUMOT/MICHEL FRANCOIS	FONTENY 58230 OUROUX EN MORVAN- Né(e) le 13/01/1959 à 21 SAULIEU	ZH
AB	263	MME BERTOUX/GISELE ANDREE - Usufruitier	LA MAISON 58230 OUROUX EN MORVAN- Né(e) le 15/11/1933 à 58 BRASSY|MBJDZK - BOULOIS 58230 OUROUX EN MORVAN- Né(e) le 27/01/1959 à 58 OUROUX-EN-MORVAN|MBKBMH - PRE AU RENARD 58230 OUROUX EN MORVAN- Né(e) le 18/12/1960 à 58 CHATEAU CHINON|MBK	ZH
AB	274	M GUILLAUMOT/EMMANUEL MARCEL GERBE	FONTENY 58230 OUROUX EN MORVAN- Né(e) le 25/07/1972 à 21 SAULIEU	ZH
AB	275	MME AURIBAULT/REGINE ISABELLE	FONTENY 58230 OUROUX EN MORVAN- Né(e) le 21/05/1970 à 21 SAULIEU	ZH
AB	276	M CLERAUX/ALAIN	FONTENY 58230 OUROUX EN MORVAN- Né(e) le 18/01/1965 à 78 VILLENEUVE-SAINT-GEORGES	ZH
AB	277	M GUILLAUMOT/EMMANUEL MARCEL GERBE	FONTENY 58230 OUROUX EN MORVAN- Né(e) le 25/07/1972 à 21 SAULIEU	ZH
AB	278	MME AURIBAULT/REGINE ISABELLE	FONTENY 58230 OUROUX EN MORVAN- Né(e) le 21/05/1970 à 21 SAULIEU	ZH
AB	279	MME AURIBAULT/REGINE ISABELLE	FONTENY 58230 OUROUX EN MORVAN- Né(e) le 21/05/1970 à 21 SAULIEU	ZH
AB	280	MME GUILLAUMOT/ANNE-MARIE BERNADET	14 ALL DES MAIS 77380 COMBS LA VILLE- Né(e) le 20/04/1948 à 58 MONTSAUCHE LES SETTONS	ZH
AB	287	M GUILLAUMOT/EMMANUEL MARCEL GERBE	FONTENY 58230 OUROUX EN MORVAN- Né(e) le 25/07/1972 à 21 SAULIEU	ZH
AB	290	M DOLLEGEAL/CHRISTIAN FRANCOIS	LES CHAISES 58140 BRASSY- Né(e) le 23/10/1948 à 58 LORMES	ZH
AB	328	MME BELLEMAIN/ANNICK MARCELLE ALINE	64 RUE DE LA MALADRERIE 58140 LORMES- Né(e) le 09/05/1945 à 45 CHALETTE-SUR-LOING|MBTSZV - LA FOUCHERIE 72330 CERANS FOULLETOURTE- Né(e) le 26/09/1989 à 21 DIJON|MBTSZW - 6 RUE DE BONE 72000 LE MANS- Né(e) le 13/10/1996 à 72 LE MANS|MBTSZX	ZH
AB	329	M GUILLAUMOT/EMMANUEL MARCEL GERBE	FONTENY 58230 OUROUX EN MORVAN- Né(e) le 25/07/1972 à 21 SAULIEU	ZH
AB	342	M GUILLIER/ALAIN	LA MAISON 58230 OUROUX EN MORVAN- Né(e) le 21/02/1953 à 58 BRASSY	ZH
AB	344	MME GUILLIER/BERNADETTE	16 RUE A LANOUX 45400 FLEURY LES AUBRAIS- Né(e) le 11/10/1957 à 58 OUROUX EN MORVAN	ZH
AB	350	MME DEBREUX/SOLANGE LILIANE - Usufruitie	71 RUE DU MOULIN A VENT 93100 MONTREUIL- Né(e) le 24/07/1961 à 75 PARIS 10|MBTW2Z - 2 RUE D ANNAM 75020 PARIS- Né(e) le 21/04/1989 à|MBTW22 - 14 RUE DES PLATRIERES 75020 PARIS- Né(e) le 14/11/1992 à	ZH

OUROUX-EN-MORVAN				
Section	**Parcelle**	**Propriétaire**	**Adresse du propriétaire**	**ZH**
AB	351	MME DEBREUX/SOLANGE LILIANE - Usufruitie	71 RUE DU MOULIN A VENT 93100 MONTREUIL- Né(e) le 24/07/1961 à 75 PARIS 10|MBTW2Z - 2 RUE D ANNAM 75020 PARIS- Né(e) le 21/04/1989 à|MBTW22 - 14 RUE DES PLATRIERES 75020 PARIS- Né(e) le 14/11/1992 à	ZH
AB	352	M CLERAUX/ALAIN	FONTENY 58230 OUROUX EN MORVAN- Né(e) le 18/01/1965 à 78 VILLENEUVE-SAINT-GEORGES	ZH
AB	353	M GUILLIER/ALAIN |MBM2Q8 - MME PERDRI	LA MAISON 58230 OUROUX EN MORVAN- Né(e) le 21/02/1953 à 58 BRASSY|MBM2Q8 - LA MAISON 58230 OUROUX EN MORVAN- Né(e) le 20/10/1964 à 58 LORMES	ZH
AB	386	MME AURIBAULT/REGINE ISABELLE	FONTENY 58230 OUROUX EN MORVAN- Né(e) le 21/05/1970 à 21 SAULIEU	ZH
AB	387	MME BERTOUX/GISELE ANDREE - Usufruitier	LA MAISON 58230 OUROUX EN MORVAN- Né(e) le 15/11/1933 à 58 BRASSY|MBJDZK - BOULOIS 58230 OUROUX EN MORVAN- Né(e) le 27/01/1959 à 58 OUROUX-EN-MORVAN|MBKBMH - PRE AU RENARD 58230 OUROUX EN MORVAN- Né(e) le 18/12/1960 à 58 CHATEAU CHINON|MBK	ZH
AB	401	MME DEBREUX/SOLANGE LILIANE - Usufruitie	71 RUE DU MOULIN A VENT 93100 MONTREUIL- Né(e) le 24/07/1961 à 75 PARIS 10|MBTW2Z - 2 RUE D ANNAM 75020 PARIS- Né(e) le 21/04/1989 à|MBTW22 - 14 RUE DES PLATRIERES 75020 PARIS- Né(e) le 14/11/1992 à	ZH
AC	117	M GUILLAUMOT/MICHEL FRANCOIS	FONTENY 58230 OUROUX EN MORVAN- Né(e) le 13/01/1959 à 21 SAULIEU	ZH
AC	118	COMMUNE D OUROUX EN MORVAN	LE BOURG 58230 OUROUX EN MORVAN	ZH
AC	120	MME AURIBAULT/REGINE ISABELLE	FONTENY 58230 OUROUX EN MORVAN- Né(e) le 21/05/1970 à 21 SAULIEU	ZH
AC	121	M AURIBAULT/ROLAND ALBERT	13 AV JULIEN GIRAUD 58640 VARENNES VAUZELLES- Né(e) le 27/05/1931 à 58 OUROUX	ZH
AC	122	MME BAROIN/GISELE JACQUELINE	LE CHAMP DE SOYLSIS 58230 MONTSAUCHE LES SETTONS- Né(e) le 20/08/1943 à 58 OUROUX EN MORVAN	ZH
AC	123	M GUILLAUMOT/EMMANUEL MARCEL GERBE	FONTENY 58230 OUROUX EN MORVAN- Né(e) le 25/07/1972 à 21 SAULIEU	ZH
AC	124	M GUILLAUMOT/MICHEL FRANCOIS	FONTENY 58230 OUROUX EN MORVAN- Né(e) le 13/01/1959 à 21 SAULIEU	ZH
AC	125	MME DECAUX/MARIE THERESE	12 RUE MONTBRUN 75014 PARIS- Né(e) le 25/05/1946 à 75 PARIS 04	ZH
AC	126	MME BAROIN/GISELE JACQUELINE	LE CHAMP DE SOYLSIS 58230 MONTSAUCHE LES SETTONS- Né(e) le 20/08/1943 à 58 OUROUX EN MORVAN	ZH
AC	133	M GUILLAUMOT/MICHEL FRANCOIS	FONTENY 58230 OUROUX EN MORVAN- Né(e) le 13/01/1959 à 21 SAULIEU	ZH
AC	134	M GUILLAUMOT/MICHEL FRANCOIS	FONTENY 58230 OUROUX EN MORVAN- Né(e) le 13/01/1959 à 21 SAULIEU	ZH
AC	135	M GUILLAUMOT/EMMANUEL MARCEL GERBE	FONTENY 58230 OUROUX EN MORVAN- Né(e) le 25/07/1972 à 21 SAULIEU	ZH
AC	136	MME DECAUX/MARIE THERESE	12 RUE MONTBRUN 75014 PARIS- Né(e) le 25/05/1946 à 75 PARIS 04	ZH
AC	180	COMMUNE D OUROUX EN MORVAN	LE BOURG 58230 OUROUX EN MORVAN	ZH
AC	181	M GUILLAUMOT/EMMANUEL MARCEL GERBE	FONTENY 58230 OUROUX EN MORVAN- Né(e) le 25/07/1972 à 21 SAULIEU	ZH
AD	28	MME GUILLAUMOT/ANNE-MARIE BERNADET	14 ALL DES MAIS 77380 COMBS LA VILLE- Né(e) le 20/04/1948 à 58 MONTSAUCHE LES SETTONS	ZH
AD	29	M GUILLAUMOT/MICHEL FRANCOIS	FONTENY 58230 OUROUX EN MORVAN- Né(e) le 13/01/1959 à 21 SAULIEU	ZH

OUROUX-EN-MORVAN				
Section	**Parcelle**	**Propriétaire**	**Adresse du propriétaire**	**ZH**
AD	38	M CLERAUX/ALAIN	FONTENY 58230 OUROUX EN MORVAN- Né(e) le 18/01/1965 à 78 VILLENEUVE-SAINT-GEORGES	ZH
AD	39	MME GUILLAUMOT/ANNE-MARIE BERNADET	14 ALL DES MAIS 77380 COMBS LA VILLE- Né(e) le 20/04/1948 à 58 MONTSAUCHE LES SETTONS	ZH
AD	48	MME AURIBAULT/REGINE ISABELLE	FONTENY 58230 OUROUX EN MORVAN- Né(e) le 21/05/1970 à 21 SAULIEU	ZH
AD	49	MME AURIBAULT/REGINE ISABELLE	FONTENY 58230 OUROUX EN MORVAN- Né(e) le 21/05/1970 à 21 SAULIEU	ZH
AD	50	MME AURIBAULT/REGINE ISABELLE	FONTENY 58230 OUROUX EN MORVAN- Né(e) le 21/05/1970 à 21 SAULIEU	ZH
AD	103	M GUILLAUMOT/EMMANUEL MARCEL GERBE	FONTENY 58230 OUROUX EN MORVAN- Né(e) le 25/07/1972 à 21 SAULIEU	ZH
AD	104	M AURIBAULT/BERNARD RENE	FONTENY 58230 OUROUX EN MORVAN- Né(e) le 16/11/1934 à 58 OUROUX	ZH
AD	105	M AURIBAULT/BERNARD RENE	FONTENY 58230 OUROUX EN MORVAN- Né(e) le 16/11/1934 à 58 OUROUX	ZH
AD	106	M AURIBAULT/BERNARD RENE	FONTENY 58230 OUROUX EN MORVAN- Né(e) le 16/11/1934 à 58 OUROUX	ZH
AD	107	MME BELLEMAIN/ANNICK MARCELLE ALINE	64 RUE DE LA MALADRERIE 58140 LORMES- Né(e) le 09/05/1945 à 45 CHALETTE-SUR-LOING|MBTSZV - LA FOUCHERIE 72330 CERANS FOULLETOURTE- Né(e) le 26/09/1989 à 21 DIJON|MBTSZW - 6 RUE DE BONE 72000 LE MANS- Né(e) le 13/10/1996 à 72 LE MANS|MBTSZX	ZH
AD	108	M AURIBAULT/BERNARD RENE	FONTENY 58230 OUROUX EN MORVAN- Né(e) le 16/11/1934 à 58 OUROUX	ZH
AD	109	M GUILLAUMOT/MICHEL FRANCOIS	FONTENY 58230 OUROUX EN MORVAN- Né(e) le 13/01/1959 à 21 SAULIEU	ZH
AD	110	M AURIBAULT/BERNARD RENE	FONTENY 58230 OUROUX EN MORVAN- Né(e) le 16/11/1934 à 58 OUROUX	ZH
AD	111	M AURIBAULT/GERARD PIERRE |MBJTN2 - M	LES POUTIERES 58230 OUROUX EN MORVAN- Né(e) le 08/11/1934 à 58 MONTSAUCHE LES SETTONS|MBJTN2 - LES POUTIERES 58230 OUROUX EN MORVAN- Né(e) le 20/06/1943 à 58 OUROUX EN MORVAN	ZH
AD	112	M GUILLAUMOT/EMMANUEL MARCEL GERBE	FONTENY 58230 OUROUX EN MORVAN- Né(e) le 25/07/1972 à 21 SAULIEU	ZH
AD	114	M CLERAUX/ALAIN	FONTENY 58230 OUROUX EN MORVAN- Né(e) le 18/01/1965 à 78 VILLENEUVE-SAINT-GEORGES	ZH
AD	123	M GUILLAUMOT/EMMANUEL MARCEL GERBE	FONTENY 58230 OUROUX EN MORVAN- Né(e) le 25/07/1972 à 21 SAULIEU	ZH
AE	40	M GUILLIER/SYLVAIN JEAN	15 AV DU CHATEAU 95110 SANNOIS- Né(e) le 30/10/1985 à 95 ERMONT	ZH
AE	42	MME GAUTHERIN/JACQUELINE SIMONE - Us	99 RUE DES HOUTRAITS 92500 RUEIL MALMAISON- Né(e) le 15/06/1925 à 58 OUROUX EN MORVAN|MBJ5GG - 99 RUE DES HOUTRAITS 92500 RUEIL MALMAISON- Né(e) le 08/11/1947 à 75 PARIS 14	ZH
AE	43	M GUILLIER/SYLVAIN JEAN	15 AV DU CHATEAU 95110 SANNOIS- Né(e) le 30/10/1985 à 95 ERMONT	ZH
AE	44	GROUPEMENT FONCIER RURAL DU BOUGN	SAVAUT 58230 OUROUX EN MORVAN	ZH
AE	116	COMMUNE D OUROUX EN MORVAN	LE BOURG 58230 OUROUX EN MORVAN	ZH
AE	117	MME GAUTHERIN/JACQUELINE SIMONE - Us	99 RUE DES HOUTRAITS 92500 RUEIL MALMAISON- Né(e) le 15/06/1925 à 58 OUROUX EN MORVAN|MBJ5GG - 99 RUE DES HOUTRAITS 92500 RUEIL MALMAISON- Né(e) le 08/11/1947 à 75 PARIS 14	ZH
AE	118	M PETIT/ALAIN JEAN	SAVAUT 58230 OUROUX EN MORVAN- Né(e) le 20/07/1934 à 58 OUROUX	ZH
AE	119	M PETIT/ALAIN JEAN	SAVAUT 58230 OUROUX EN MORVAN- Né(e) le 20/07/1934 à 58 OUROUX	ZH
AE	149	GROUPEMENT FONCIER RURAL DU BOUGN	SAVAUT 58230 OUROUX EN MORVAN	ZH

OUROUX-EN-MORVAN				
Section	**Parcelle**	**Propriétaire**	**Adresse du propriétaire**	**ZH**
AE	150	BALIVET	58230 OUROUX EN MORVAN	ZH
AE	151	GROUPEMENT FONCIER RURAL DU BOUGN	SAVAUT 58230 OUROUX EN MORVAN	ZH
AE	152	MME TOURNOIS/JACQUELINE MONIQUE - Us	SAVAUT 58230 OUROUX EN MORVAN- Né(e) le 13/04/1949 à 58 OUROUX|MBJFXV - SAVAUT 58230 OUROUX EN MORVAN- Né(e) le 01/06/1936 à 58 OUROUX	ZH
AE	154	MME BERTOUX/GISELE ANDREE - Usufruitier	LA MAISON 58230 OUROUX EN MORVAN- Né(e) le 15/11/1933 à 58 BRASSY|MBJDZK - BOULOIS 58230 OUROUX EN MORVAN- Né(e) le 27/01/1959 à 58 OUROUX-EN-MORVAN|MBKBMH - PRE AU RENARD 58230 OUROUX EN MORVAN- Né(e) le 18/12/1960 à 58 CHATEAU CHINON|MBK	ZH
AE	155	MME TOURNOIS/JACQUELINE MONIQUE - Us	SAVAUT 58230 OUROUX EN MORVAN- Né(e) le 13/04/1949 à 58 OUROUX|MBQTX7 - 145 RUE DE LOURMEL 75015 PARIS- Né(e) le 28/11/1986 à 75 PARIS 14	ZH
AE	158	MME BALIVET/JANINE MARIE - Usufruitier (ass	SAVAUT 58230 OUROUX EN MORVAN- Né(e) le 03/01/1933 à 58 OUROUX EN MORVAN|MBKC3C - 26 ALL DES MELEZES 91700 STE GENEVIEVE DES BOIS- Né(e) le 07/05/1959 à 75 PARIS 17	ZH
AE	159	MME BALIVET/JANINE MARIE - Usufruitier (ass	SAVAUT 58230 OUROUX EN MORVAN- Né(e) le 03/01/1933 à 58 OUROUX EN MORVAN|MBKC3C - 26 ALL DES MELEZES 91700 STE GENEVIEVE DES BOIS- Né(e) le 07/05/1959 à 75 PARIS 17	ZH
AE	160	GROUPEMENT FONCIER RURAL DU BOUGN	SAVAUT 58230 OUROUX EN MORVAN	ZH
AE	161	GROUPEMENT FONCIER RURAL DU BOUGN	SAVAUT 58230 OUROUX EN MORVAN	ZH
AE	163	GROUPEMENT FONCIER RURAL DU BOUGN	SAVAUT 58230 OUROUX EN MORVAN	ZH
AE	165	MME BALIVET/JANINE MARIE - Usufruitier (ass	SAVAUT 58230 OUROUX EN MORVAN- Né(e) le 03/01/1933 à 58 OUROUX EN MORVAN|MBKC3C - 26 ALL DES MELEZES 91700 STE GENEVIEVE DES BOIS- Né(e) le 07/05/1959 à 75 PARIS 17	ZH
AE	171	MME GUILBOT/CHANTAL SYLVIE |MBKNK4 -	MONTPENSY 58230 OUROUX EN MORVAN- Né(e) le 20/01/1964 à 58 CHATEAU-CHINON VILLE|MBKNK4 - MONTPENSY 58230 OUROUX EN MORVAN- Né(e) le 30/01/1963 à 99 ESPAGNE	ZH
AE	190	MME LACOUR-GALLAIS/JACQUELINE PIERRE	19 RUE GEORGES BLANDON 78430 LOUVECIENNES- Né(e) le 01/12/1938 à 75 PARIS 14	ZH
AE	197	GROUPEMENT FONCIER RURAL DU BOUGN	SAVAUT 58230 OUROUX EN MORVAN	ZH
AE	198	MME LACOUR-GALLAIS/JACQUELINE PIERRE	19 RUE GEORGES BLANDON 78430 LOUVECIENNES- Né(e) le 01/12/1938 à 75 PARIS 14	ZH
AE	204	GROUPEMENT FONCIER RURAL DU BOUGN	SAVAUT 58230 OUROUX EN MORVAN	ZH
AE	205	GROUPEMENT FONCIER RURAL DU BOUGN	SAVAUT 58230 OUROUX EN MORVAN	ZH
AE	210	GROUPEMENT FONCIER RURAL DU BOUGN	SAVAUT 58230 OUROUX EN MORVAN	ZH
AE	211	MME BERTOUX/GISELE ANDREE - Usufruitier	LA MAISON 58230 OUROUX EN MORVAN- Né(e) le 15/11/1933 à 58 BRASSY|MBKBMH - PRE AU RENARD 58230 OUROUX EN MORVAN- Né(e) le 18/12/1960 à 58 CHATEAU CHINON	ZH

OUROUX-EN-MORVAN				
Section	**Parcelle**	**Propriétaire**	**Adresse du propriétaire**	**ZH**
AE	215	M DETILLEUX/DANIEL JEAN MARIE LEONCE	LE PONT 58110 ROUY- Né(e) le 14/06/1965 à 71 SAINT-LEGER-SUR-DHEUNE	ZH
AE	216	MME GAUTHERIN/JACQUELINE SIMONE - Us	99 RUE DES HOUTRAITS 92500 RUEIL MALMAISON- Né(e) le 15/06/1925 à 58 OUROUX EN MORVAN|MBJ5GG - 99 RUE DES HOUTRAITS 92500 RUEIL MALMAISON- Né(e) le 08/11/1947 à 75 PARIS 14	ZH
AE	217	M DETILLEUX/DANIEL JEAN MARIE LEONCE	LE PONT 58110 ROUY- Né(e) le 14/06/1965 à 71 SAINT-LEGER-SUR-DHEUNE	ZH
AE	218	MME GUILLIER/BERNADETTE	16 RUE A LANOUX 45400 FLEURY LES AUBRAIS- Né(e) le 11/10/1957 à 58 OUROUX EN MORVAN	ZH
AE	219	BALIVET	58230 OUROUX EN MORVAN	ZH
AE	220	M PETIT/ALAIN JEAN	58230 OUROUX EN MORVAN- Né(e) le 20/07/1934 à 58 OUROUX	ZH
AE	224	GROUPEMENT FONCIER RURAL DU BOUGN	SAVAUT 58230 OUROUX EN MORVAN	ZH
AE	225	M GUILLIER/ALAIN	LA MAISON 58230 OUROUX EN MORVAN- Né(e) le 21/02/1953 à 58 BRASSY	ZH
AE	226	GROUPEMENT FONCIER RURAL DU BOUGN	SAVAUT 58230 OUROUX EN MORVAN	ZH
AE	228	MME BERTOUX/GISELE ANDREE - Usufruitier	LA MAISON 58230 OUROUX EN MORVAN- Né(e) le 15/11/1933 à 58 BRASSY|MBJDZK - BOULOIS 58230 OUROUX EN MORVAN- Né(e) le 27/01/1959 à 58 OUROUX-EN-MORVAN|MBKBMH - PRE AU RENARD 58230 OUROUX EN MORVAN- Né(e) le 18/12/1960 à 58 CHATEAU CHINON|MBK	ZH
AE	230	M GUILLIER/ALAIN	LA MAISON 58230 OUROUX EN MORVAN- Né(e) le 21/02/1953 à 58 BRASSY	ZH
AE	232	MME BERTOUX/GISELE ANDREE - Usufruitier	LA MAISON 58230 OUROUX EN MORVAN- Né(e) le 15/11/1933 à 58 BRASSY|MBJDZK - BOULOIS 58230 OUROUX EN MORVAN- Né(e) le 27/01/1959 à 58 OUROUX-EN-MORVAN|MBKBMH - PRE AU RENARD 58230 OUROUX EN MORVAN- Né(e) le 18/12/1960 à 58 CHATEAU CHINON|MBK	ZH
AE	233	LES MERISIERS	LA MONTEE 58140 BRASSY	ZH
AE	234	MME HUNIMELS/MARTINE MARIE - Usufruitier	LA MONTEE 58140 BRASSY- Né(e) le 09/10/1948 à 58 OUROUX|MBHGBT - 64 BD DE LA REPUBLIQUE 58000 NEVERS- Né(e) le 05/06/1981 à 71 AUTUN|MBKNK7 - L HUIS DU BOUT 58140 BRASSY- Né(e) le 26/11/1979 à 71 AUTUN	ZH
AE	235	MME HUNIMELS/MARTINE MARIE - Usufruitier	LA MONTEE 58140 BRASSY- Né(e) le 09/10/1948 à 58 OUROUX|MBHGBT - 64 BD DE LA REPUBLIQUE 58000 NEVERS- Né(e) le 05/06/1981 à 71 AUTUN|MBKNK7 - L HUIS DU BOUT 58140 BRASSY- Né(e) le 26/11/1979 à 71 AUTUN	ZH
AE	256	COMMUNE D OUROUX EN MORVAN	LE BOURG 58230 OUROUX EN MORVAN	ZH
AE	257	GROUPEMENT FONCIER RURAL DU BOUGN	SAVAUT 58230 OUROUX EN MORVAN	ZH
AH	2	M GUILLIER/ALAIN	LA MAISON 58230 OUROUX EN MORVAN- Né(e) le 21/02/1953 à 58 BRASSY	ZH
AH	5	M GUILLIER/ALAIN	LA MAISON 58230 OUROUX EN MORVAN- Né(e) le 21/02/1953 à 58 BRASSY	ZH
AH	6	M GUILLIER/ALAIN	LA MAISON 58230 OUROUX EN MORVAN- Né(e) le 21/02/1953 à 58 BRASSY	ZH
AH	7	M FOURNIER/FRANCIS GEORGES - Usufruitie	BOULOIS 58230 OUROUX EN MORVAN- Né(e) le 10/07/1957 à 75 PARIS 20|MBSW8F - GERZATVILLOSSANGES 63380 VILLOSANGES- Né(e) le 09/08/1997 à 91 DOURDAN	ZH

OUROUX-EN-MORVAN				
Section	**Parcelle**	**Propriétaire**	**Adresse du propriétaire**	**ZH**
AH	8	M FOURNIER/FRANCIS GEORGES - Usufruitie	BOULOIS 58230 OUROUX EN MORVAN- Né(e) le 10/07/1957 à 75 PARIS 20|MBSW8F - GERZATVILLOSSANGES 63380 VILLOSANGES- Né(e) le 09/08/1997 à 91 DOURDAN	ZH
AH	18	MME BERTOUX/GISELE ANDREE |MBJDZG -	LA MAISON 58230 OUROUX EN MORVAN- Né(e) le 15/11/1933 à 58 BRASSY|MBJDZG - LA MAISON 58230 OUROUX EN MORVAN- Né(e) le 11/09/1930 à 58 OUROUX EN MORVAN	ZH
AH	19	MME BERTOUX/GISELE ANDREE |MBJDZG -	LA MAISON 58230 OUROUX EN MORVAN- Né(e) le 15/11/1933 à 58 BRASSY|MBJDZG - LA MAISON 58230 OUROUX EN MORVAN- Né(e) le 11/09/1930 à 58 OUROUX EN MORVAN	ZH
AH	20	MME BUSSON-MARRON/ANDREE SUZANNE	LA BACONNIERE 44210 PORNIC- Né(e) le 06/07/1930 à 75 SAINT-DENIS	ZH
AH	21	MME BALIVET/JANINE MARIE - Usufruitier (ass	SAVAUT 58230 OUROUX EN MORVAN- Né(e) le 03/01/1933 à 58 OUROUX EN MORVAN|MBKC3C - 26 ALL DES MELEZES 91700 STE GENEVIEVE DES BOIS- Né(e) le 07/05/1959 à 75 PARIS 17	ZH
AH	22	M ROBBE/CHARLES ROBERT |MBJTJX - MM	BOULOIS 58230 OUROUX EN MORVAN|MBJTJX - 8 RUE DE L EGLISE 25000 BESANCON- Né(e) le 27/07/1902 à 71 SENNECEY-LE-GRAND	ZH
AH	23	M PHILISOT/RAYMOND - Usufruitier (associé a	CHASSAYGNE 58230 OUROUX EN MORVAN- Né(e) le 25/02/1928 à 58 OUROUX EN MORVAN|MBJCQV - CHASSAYGNE 58230 OUROUX EN MORVAN- Né(e) le 15/09/1965 à 58 CLAMECY|MBJM48 - CHASSAYGNE 58230 OUROUX EN MORVAN- Né(e) le 06/02/1929 à 58 BRASSY	ZH
AH	24	M FOURNIER/FRANCIS GEORGES - Usufruitie	BOULOIS 58230 OUROUX EN MORVAN- Né(e) le 10/07/1957 à 75 PARIS 20|MBSW8F - GERZATVILLOSSANGES 63380 VILLOSANGES- Né(e) le 09/08/1997 à 91 DOURDAN	ZH
AH	25	M FOURNIER/FRANCIS GEORGES - Usufruitie	BOULOIS 58230 OUROUX EN MORVAN- Né(e) le 10/07/1957 à 75 PARIS 20|MBSW8F - GERZATVILLOSSANGES 63380 VILLOSANGES- Né(e) le 09/08/1997 à 91 DOURDAN	ZH
AH	26	M FOURNIER/FRANCIS GEORGES - Usufruitie	BOULOIS 58230 OUROUX EN MORVAN- Né(e) le 10/07/1957 à 75 PARIS 20|MBSW8F - GERZATVILLOSSANGES 63380 VILLOSANGES- Né(e) le 09/08/1997 à 91 DOURDAN	ZH
AH	27	MME BALIVET/JANINE MARIE - Usufruitier (ass	SAVAUT 58230 OUROUX EN MORVAN- Né(e) le 03/01/1933 à 58 OUROUX EN MORVAN|MBKC3C - 26 ALL DES MELEZES 91700 STE GENEVIEVE DES BOIS- Né(e) le 07/05/1959 à 75 PARIS 17	ZH
AH	28	M FOURNIER/FRANCIS GEORGES - Usufruitie	BOULOIS 58230 OUROUX EN MORVAN- Né(e) le 10/07/1957 à 75 PARIS 20|MBSW8F - GERZATVILLOSSANGES 63380 VILLOSANGES- Né(e) le 09/08/1997 à 91 DOURDAN	ZH
AH	29	M FOURNIER/FRANCIS GEORGES - Usufruitie	BOULOIS 58230 OUROUX EN MORVAN- Né(e) le 10/07/1957 à 75 PARIS 20|MBSW8F - GERZATVILLOSSANGES 63380 VILLOSANGES- Né(e) le 09/08/1997 à 91 DOURDAN	ZH

OUROUX-EN-MORVAN				
Section	**Parcelle**	**Propriétaire**	**Adresse du propriétaire**	**ZH**
AH	31	MME BERTOUX/GISELE ANDREE |MBJDZG -	LA MAISON 58230 OUROUX EN MORVAN- Né(e) le 15/11/1933 à 58 BRASSY|MBJDZG - LA MAISON 58230 OUROUX EN MORVAN- Né(e) le 11/09/1930 à 58 OUROUX EN MORVAN	ZH
AH	32	M CREMONESE/MICHEL ALAIN |MBH3DR - M	5 RUE CLAIRE VUE 13740 LE ROVE- Né(e) le 30/06/1952 à 89 SENS|MBH3DR - 32 RUE LEPELLETIER DE ST FARGEAU 89100 SENS- Né(e) le 14/12/1900 à 99 ARCADE ITALIE	ZH
AH	33	MME BERTOUX/GISELE ANDREE |MBJDZG -	LA MAISON 58230 OUROUX EN MORVAN- Né(e) le 15/11/1933 à 58 BRASSY|MBJDZG - LA MAISON 58230 OUROUX EN MORVAN- Né(e) le 11/09/1930 à 58 OUROUX EN MORVAN	ZH
AH	34	MME BERTOUX/GISELE ANDREE |MBJDZG -	LA MAISON 58230 OUROUX EN MORVAN- Né(e) le 15/11/1933 à 58 BRASSY|MBJDZG - LA MAISON 58230 OUROUX EN MORVAN- Né(e) le 11/09/1930 à 58 OUROUX EN MORVAN	ZH
AH	35	MME BERTOUX/GISELE ANDREE |MBJDZG -	LA MAISON 58230 OUROUX EN MORVAN- Né(e) le 15/11/1933 à 58 BRASSY|MBJDZG - LA MAISON 58230 OUROUX EN MORVAN- Né(e) le 11/09/1930 à 58 OUROUX EN MORVAN	ZH
AH	36	MME BERTOUX/GISELE ANDREE |MBJDZG -	LA MAISON 58230 OUROUX EN MORVAN- Né(e) le 15/11/1933 à 58 BRASSY|MBJDZG - LA MAISON 58230 OUROUX EN MORVAN- Né(e) le 11/09/1930 à 58 OUROUX EN MORVAN	ZH
AH	37	MME BERTOUX/GISELE ANDREE |MBJDZG -	LA MAISON 58230 OUROUX EN MORVAN- Né(e) le 15/11/1933 à 58 BRASSY|MBJDZG - LA MAISON 58230 OUROUX EN MORVAN- Né(e) le 11/09/1930 à 58 OUROUX EN MORVAN	ZH
AH	38	M ROULLIER/GUY MICHEL	BOULOIS 58230 OUROUX EN MORVAN- Né(e) le 27/01/1959 à 58 OUROUX-EN-MORVAN	ZH
AH	39	MME BERTOUX/GISELE ANDREE |MBJDZG -	LA MAISON 58230 OUROUX EN MORVAN- Né(e) le 15/11/1933 à 58 BRASSY|MBJDZG - LA MAISON 58230 OUROUX EN MORVAN- Né(e) le 11/09/1930 à 58 OUROUX EN MORVAN	ZH
AH	84	M GUILLIER/ALAIN	LA MAISON 58230 OUROUX EN MORVAN- Né(e) le 21/02/1953 à 58 BRASSY	ZH
AH	85	MME SAZERAT/SIMONE - Usufruitier (associé a	10 PL DE LA REPUBLIQUE 21190 MEURSAULT- Né(e) le 08/04/1924 à 87 BESSINES SUR GARTEMPE|MBKRBS - 136 RUE DU 8 MAI 1945 71510 SAINT-LEGER-SUR-DHEUNE- Né(e) le 27/05/1953 à 75 PARIS|MBQVVS - 136 RUE DU 8 MAI 1945 71510 SAINT-LEGER-SUR-DHEUNE-	ZH
AH	86	M GUILLIER/ALAIN	LA MAISON 58230 OUROUX EN MORVAN- Né(e) le 21/02/1953 à 58 BRASSY	ZH
AH	90	M GUILLIER/ALAIN	LA MAISON 58230 OUROUX EN MORVAN- Né(e) le 21/02/1953 à 58 BRASSY	ZH
AH	91	M GUILLIER/ALAIN	LA MAISON 58230 OUROUX EN MORVAN- Né(e) le 21/02/1953 à 58 BRASSY	ZH
AH	92	MME DEBREUX/SOLANGE LILIANE - Usufruitie	71 RUE DU MOULIN A VENT 93100 MONTREUIL- Né(e) le 24/07/1961 à 75 PARIS 10|MBTW2Z - 2 RUE D ANNAM 75020 PARIS- Né(e) le 21/04/1989 à|MBTW22 - 14 RUE DES PLATRIERES 75020 PARIS- Né(e) le 14/11/1992 à	ZH

OUROUX-EN-MORVAN				
Section	**Parcelle**	**Propriétaire**	**Adresse du propriétaire**	**ZH**
AH	93	MME BERTOUX/GISELE ANDREE - Usufruitier	LA MAISON 58230 OUROUX EN MORVAN- Né(e) le 15/11/1933 à 58 BRASSY|MBJDZK - BOULOIS 58230 OUROUX EN MORVAN- Né(e) le 27/01/1959 à 58 OUROUX-EN-MORVAN|MBKBMH - PRE AU RENARD 58230 OUROUX EN MORVAN- Né(e) le 18/12/1960 à 58 CHATEAU CHINON|MBK	ZH
AH	94	MME GAUTHERIN/JACQUELINE SIMONE - Us	99 RUE DES HOUTRAITS 92500 RUEIL MALMAISON- Né(e) le 15/06/1925 à 58 OUROUX EN MORVAN|MBJ5GG - 99 RUE DES HOUTRAITS 92500 RUEIL MALMAISON- Né(e) le 08/11/1947 à 75 PARIS 14	ZH
AH	97	MME DEBREUX/SOLANGE LILIANE - Usufruitie	71 RUE DU MOULIN A VENT 93100 MONTREUIL- Né(e) le 24/07/1961 à 75 PARIS 10|MBTW2Z - 2 RUE D ANNAM 75020 PARIS- Né(e) le 21/04/1989 à|MBTW22 - 14 RUE DES PLATRIERES 75020 PARIS- Né(e) le 14/11/1992 à	ZH
AH	98	M GUILLIER/ALAIN	LA MAISON 58230 OUROUX EN MORVAN- Né(e) le 21/02/1953 à 58 BRASSY	ZH
AH	102	MME WERMERT/ODILE JOSEPHINE - Usufruit	BOULOIS 58230 OUROUX EN MORVAN- Né(e) le 26/11/1927 à 58 BRASSY|MBJDKZ - 8BRUE JEAN LUC 78600 MAISONS-LAFFITTE- Né(e) le 19/02/1954 à 78 LIVRY-GARGAN	ZH
AH	103	M GUYOT/MAURICE JACQUES	LE BONDY 58230 OUROUX EN MORVAN- Né(e) le 31/05/1952 à 58 LUZY	ZH
AI	1	MME BERTOUX/GISELE ANDREE - Usufruitier	LA MAISON 58230 OUROUX EN MORVAN- Né(e) le 15/11/1933 à 58 BRASSY|MBJDZK - BOULOIS 58230 OUROUX EN MORVAN- Né(e) le 27/01/1959 à 58 OUROUX-EN-MORVAN|MBKBMH - PRE AU RENARD 58230 OUROUX EN MORVAN- Né(e) le 18/12/1960 à 58 CHATEAU CHINON|MBK	ZH
AI	2	MME BERTOUX/GISELE ANDREE - Usufruitier	LA MAISON 58230 OUROUX EN MORVAN- Né(e) le 15/11/1933 à 58 BRASSY|MBJDZK - BOULOIS 58230 OUROUX EN MORVAN- Né(e) le 27/01/1959 à 58 OUROUX-EN-MORVAN|MBKBMH - PRE AU RENARD 58230 OUROUX EN MORVAN- Né(e) le 18/12/1960 à 58 CHATEAU CHINON|MBK	ZH
AI	15	MME GUILLIER/BERNADETTE	16 RUE A LANOUX 45400 FLEURY LES AUBRAIS- Né(e) le 11/10/1957 à 58 OUROUX EN MORVAN	ZH
AI	17	MME GUILLIER/BERNADETTE	16 RUE A LANOUX 45400 FLEURY LES AUBRAIS- Né(e) le 11/10/1957 à 58 OUROUX EN MORVAN	ZH
AI	18	MME GUILLIER/BERNADETTE	16 RUE A LANOUX 45400 FLEURY LES AUBRAIS- Né(e) le 11/10/1957 à 58 OUROUX EN MORVAN	ZH
AI	19	MME BERTOUX/GISELE ANDREE |MBJDZK -	LA MAISON 58230 OUROUX EN MORVAN- Né(e) le 15/11/1933 à 58 BRASSY|MBJDZK - BOULOIS 58230 OUROUX EN MORVAN- Né(e) le 27/01/1959 à 58 OUROUX-EN-MORVAN|MBKBMH - PRE AU RENARD 58230 OUROUX EN MORVAN- Né(e) le 18/12/1960 à 58 CHATEAU CHINON|MBK	ZH
AI	21	MME BERTOUX/GISELE ANDREE |MBJDZK -	LA MAISON 58230 OUROUX EN MORVAN- Né(e) le 15/11/1933 à 58 BRASSY|MBJDZK - BOULOIS 58230 OUROUX EN MORVAN- Né(e) le 27/01/1959 à 58 OUROUX-EN-MORVAN|MBKBMH - PRE AU RENARD 58230 OUROUX EN MORVAN- Né(e) le 18/12/1960 à 58 CHATEAU CHINON|MBK	ZH

OUROUX-EN-MORVAN				
Section	**Parcelle**	**Propriétaire**	**Adresse du propriétaire**	**ZH**
AI	23	MME BERTOUX/GISELE ANDREE - Usufruitier	LA MAISON 58230 OUROUX EN MORVAN- Né(e) le 15/11/1933 à 58 BRASSY|MBJDZK - BOULOIS 58230 OUROUX EN MORVAN- Né(e) le 27/01/1959 à 58 OUROUX-EN-MORVAN|MBKBMH - PRE AU RENARD 58230 OUROUX EN MORVAN- Né(e) le 18/12/1960 à 58 CHATEAU CHINON|MBK	ZH
AI	27	MME BERTOUX/GISELE ANDREE |MBJDZK -	LA MAISON 58230 OUROUX EN MORVAN- Né(e) le 15/11/1933 à 58 BRASSY|MBJDZK - BOULOIS 58230 OUROUX EN MORVAN- Né(e) le 27/01/1959 à 58 OUROUX-EN-MORVAN|MBKBMH - PRE AU RENARD 58230 OUROUX EN MORVAN- Né(e) le 18/12/1960 à 58 CHATEAU CHINON|MBK	ZH
AI	38	MME WERMERT/ODILE JOSEPHINE - Usufruit	BOULOIS 58230 OUROUX EN MORVAN- Né(e) le 26/11/1927 à 58 BRASSY|MBJDKZ - 8BRUE JEAN LUC 78600 MAISONS-LAFFITTE- Né(e) le 19/02/1954 à 78 LIVRY-GARGAN	ZH
AI	44	MME WERMERT/ODILE JOSEPHINE - Usufruit	BOULOIS 58230 OUROUX EN MORVAN- Né(e) le 26/11/1927 à 58 BRASSY|MBJDKZ - 8BRUE JEAN LUC 78600 MAISONS-LAFFITTE- Né(e) le 19/02/1954 à 78 LIVRY-GARGAN	ZH
AI	45	MME BERTOUX/GISELE ANDREE |MBJDZK -	LA MAISON 58230 OUROUX EN MORVAN- Né(e) le 15/11/1933 à 58 BRASSY|MBJDZK - BOULOIS 58230 OUROUX EN MORVAN- Né(e) le 27/01/1959 à 58 OUROUX-EN-MORVAN|MBKBMH - PRE AU RENARD 58230 OUROUX EN MORVAN- Né(e) le 18/12/1960 à 58 CHATEAU CHINON|MBK	ZH
AI	46	MME DEBREUX/SOLANGE LILIANE - Usufruitie	71 RUE DU MOULIN A VENT 93100 MONTREUIL- Né(e) le 24/07/1961 à 75 PARIS 10|MBTW2Z - 2 RUE D ANNAM 75020 PARIS- Né(e) le 21/04/1989 à|MBTW22 - 14 RUE DES PLATRIERES 75020 PARIS- Né(e) le 14/11/1992 à	ZH
AI	48	M GUILLIER/GERARD	LA MAISON 58230 OUROUX EN MORVAN- Né(e) le 11/03/1954 à 58 OUROUX	ZH
AI	49	M GUILLIER/GERARD	LA MAISON 58230 OUROUX EN MORVAN- Né(e) le 11/03/1954 à 58 OUROUX	ZH
AI	50	M GUILLIER/GERARD	LA MAISON 58230 OUROUX EN MORVAN- Né(e) le 11/03/1954 à 58 OUROUX	ZH
AI	51	MME BERTOUX/GISELE ANDREE - Usufruitier	LA MAISON 58230 OUROUX EN MORVAN- Né(e) le 15/11/1933 à 58 BRASSY|MBJDZK - BOULOIS 58230 OUROUX EN MORVAN- Né(e) le 27/01/1959 à 58 OUROUX-EN-MORVAN|MBKBMH - PRE AU RENARD 58230 OUROUX EN MORVAN- Né(e) le 18/12/1960 à 58 CHATEAU CHINON|MBK	ZH
AI	52	MME BERTOUX/GISELE ANDREE - Usufruitier	LA MAISON 58230 OUROUX EN MORVAN- Né(e) le 15/11/1933 à 58 BRASSY|MBJDZK - BOULOIS 58230 OUROUX EN MORVAN- Né(e) le 27/01/1959 à 58 OUROUX-EN-MORVAN|MBKBMH - PRE AU RENARD 58230 OUROUX EN MORVAN- Né(e) le 18/12/1960 à 58 CHATEAU CHINON|MBK	ZH
AI	53	MME BERTOUX/GISELE ANDREE - Usufruitier	LA MAISON 58230 OUROUX EN MORVAN- Né(e) le 15/11/1933 à 58 BRASSY|MBJDZK - BOULOIS 58230 OUROUX EN MORVAN- Né(e) le 27/01/1959 à 58 OUROUX-EN-MORVAN|MBKBMH - PRE AU RENARD 58230 OUROUX EN MORVAN- Né(e) le 18/12/1960 à 58 CHATEAU CHINON|MBK	ZH
AI	54	M ROULLIER/GUY MICHEL	BOULOIS 58230 OUROUX EN MORVAN- Né(e) le 27/01/1959 à 58 OUROUX-EN-MORVAN	ZH

OUROUX-EN-MORVAN				
Section	**Parcelle**	**Propriétaire**	**Adresse du propriétaire**	**ZH**
AI	55	MME BERTOUX/GISELE ANDREE |MBJDZG -	LA MAISON 58230 OUROUX EN MORVAN- Né(e) le 15/11/1933 à 58 BRASSY|MBJDZG - LA MAISON 58230 OUROUX EN MORVAN- Né(e) le 11/09/1930 à 58 OUROUX EN MORVAN	ZH
AI	56	MME DEBREUX/SOLANGE LILIANE - Usufruitie	71 RUE DU MOULIN A VENT 93100 MONTREUIL- Né(e) le 24/07/1961 à 75 PARIS 10|MBTW2Z - 2 RUE D ANNAM 75020 PARIS- Né(e) le 21/04/1989 à|MBTW22 - 14 RUE DES PLATRIERES 75020 PARIS- Né(e) le 14/11/1992 à	ZH
AI	73	M GUYOT/MAURICE JACQUES	LE BONDY 58230 OUROUX EN MORVAN- Né(e) le 31/05/1952 à 58 LUZY	ZH
AI	76	M GUYOT/MAURICE JACQUES	LE BONDY 58230 OUROUX EN MORVAN- Né(e) le 31/05/1952 à 58 LUZY	ZH
AI	86	M RENAULT/PIERRE-EDOUARD	3 RUE DU SERGENT BLANDAN 78800 HOUILLES- Né(e) le 12/09/1985 à 78 RAMBOUILLET	ZH
AI	88	M RENAULT/JEAN LOUIS HENRI	8BRUE JEAN LUC 78600 MAISONS-LAFFITTE- Né(e) le 19/02/1954 à 78 LIVRY-GARGAN	ZH
AI	89	M ROULLIER/LIONEL ERIC	CHAMERELLE 58230 OUROUX EN MORVAN- Né(e) le 19/12/1959 à 21 SAULIEU	ZH
AI	97	M PHILISOT/JEAN-PAUL LIONEL	CHASSAYGNE 58230 OUROUX EN MORVAN- Né(e) le 15/09/1965 à 58 CLAMECY	ZH
AI	99	MME BERTOUX/GISELE ANDREE |MBJDZG -	LA MAISON 58230 OUROUX EN MORVAN- Né(e) le 15/11/1933 à 58 BRASSY|MBJDZG - LA MAISON 58230 OUROUX EN MORVAN- Né(e) le 11/09/1930 à 58 OUROUX EN MORVAN	ZH
AI	102	MME PHILISOT/LUCETTE ANNIE |MBCBGH -	23 RUE JEAN DUSSART 91390 MORSANG SUR ORGE- Né(e) le 18/07/1947 à 21 SAULIEU|MBCBGH - 7 RUE LOUISE DE VILMORIN 58640 VARENNES VAUZELLES- Né(e) le 01/03/1955 à 58 OUROUX|MBCBGJ - 16 RUE DES BRUYERES 58660 COULANGES LES NEVERS- Né(e) le 31/10	ZH
AI	113	M PHILISOT/RAYMOND - Usufruitier (associé a	CHASSAYGNE 58230 OUROUX EN MORVAN- Né(e) le 25/02/1928 à 58 OUROUX EN MORVAN|MBJCQV - CHASSAYGNE 58230 OUROUX EN MORVAN- Né(e) le 15/09/1965 à 58 CLAMECY|MBCBGH - 7 RUE LOUISE DE VILMORIN 58640 VARENNES VAUZELLES- Né(e) le 01/03/1955 à 58	ZH
AI	122	M ROULLIER/LIONEL ERIC	CHAMERELLE 58230 OUROUX EN MORVAN- Né(e) le 19/12/1959 à 21 SAULIEU	ZH
AI	123	M PHILISOT/JEAN-PAUL LIONEL	CHASSAYGNE 58230 OUROUX EN MORVAN- Né(e) le 15/09/1965 à 58 CLAMECY	ZH
AI	141	M PHILISOT/RAYMOND - Usufruitier (associé a	CHASSAYGNE 58230 OUROUX EN MORVAN- Né(e) le 25/02/1928 à 58 OUROUX EN MORVAN|MBJCQV - CHASSAYGNE 58230 OUROUX EN MORVAN- Né(e) le 15/09/1965 à 58 CLAMECY|MBJM48 - CHASSAYGNE 58230 OUROUX EN MORVAN- Né(e) le 06/02/1929 à 58 BRASSY	ZH
AI	142	M GUILLIER/ALAIN	LA MAISON 58230 OUROUX EN MORVAN- Né(e) le 21/02/1953 à 58 BRASSY	ZH
AI	155	M PHILISOT/JEAN-PAUL LIONEL	CHASSAYGNE 58230 OUROUX EN MORVAN- Né(e) le 15/09/1965 à 58 CLAMECY	ZH
AI	156	M FERNANDEZ/JUSTINIANO |MBKNK5 - MME	MONTPENSY 58230 OUROUX EN MORVAN- Né(e) le 30/01/1963 à 99 ESPAGNE|MBKNK5 - MONTPENSY 58230 OUROUX EN MORVAN- Né(e) le 20/01/1964 à 58 CHATEAU-CHINON VILLE	ZH
AI	202	M GUILLIER/GERARD	LA MAISON 58230 OUROUX EN MORVAN- Né(e) le 11/03/1954 à 58 OUROUX	ZH
AI	203	M GUILLIER/GERARD	LA MAISON 58230 OUROUX EN MORVAN- Né(e) le 11/03/1954 à 58 OUROUX	ZH

OUROUX-EN-MORVAN				
Section	**Parcelle**	**Propriétaire**	**Adresse du propriétaire**	**ZH**
AI	207	MME GUILLIER/BERNADETTE	16 RUE A LANOUX 45400 FLEURY LES AUBRAIS- Né(e) le 11/10/1957 à 58 OUROUX EN MORVAN	ZH
AI	208	MME BERTOUX/GISELE ANDREE |MBJDZK -	LA MAISON 58230 OUROUX EN MORVAN- Né(e) le 15/11/1933 à 58 BRASSY|MBJDZK - BOULOIS 58230 OUROUX EN MORVAN- Né(e) le 27/01/1959 à 58 OUROUX-EN-MORVAN|MBKBMH - PRE AU RENARD 58230 OUROUX EN MORVAN- Né(e) le 18/12/1960 à 58 CHATEAU CHINON|MBK	ZH
AI	211	MME WERMERT/ODILE JOSEPHINE - Usufruit	BOULOIS 58230 OUROUX EN MORVAN- Né(e) le 26/11/1927 à 58 BRASSY|MBJDKZ - 8BRUE JEAN LUC 78600 MAISONS-LAFFITTE- Né(e) le 19/02/1954 à 78 LIVRY-GARGAN	ZH
AI	212	M GUYOT/MAURICE JACQUES	LE BONDY 58230 OUROUX EN MORVAN- Né(e) le 31/05/1952 à 58 LUZY	ZH
AK	26	M BERTOUX/DANIEL RAYMOND |MBJZM6 - M	ARGOULAIS 58230 MONTSAUCHE LES SETTONS- Né(e) le 20/09/1964 à 58 LORMES|MBJZM6 - 46 RTE NATIONALE 89580 GY-L EVEQUE- Né(e) le 22/08/1962 à 58 LORMES	ZH
AK	27	M JALLOIS/CHRISTIAN ROBERT	CHASSAYGNE 58230 OUROUX EN MORVAN- Né(e) le 13/04/1944 à 58 OUROUX EN MORVAN	ZH
AK	30	M ROULLIER/LIONEL ERIC	CHAMERELLE 58230 OUROUX EN MORVAN- Né(e) le 19/12/1959 à 21 SAULIEU	ZH
AK	32	M RONZEL/BRUNO	4 RUE DES MOULINS 39130 MARIGNY- Né(e) le 29/05/1963 à 89 AUXERRE	ZH
AK	33	M JALLOIS/CHRISTIAN ROBERT	CHASSAYGNE 58230 OUROUX EN MORVAN- Né(e) le 13/04/1944 à 58 OUROUX EN MORVAN	ZH
AK	34	M PHILISOT/RAYMOND - Usufruitier (associé a	CHASSAYGNE 58230 OUROUX EN MORVAN- Né(e) le 25/02/1928 à 58 OUROUX EN MORVAN|MBJCQV - CHASSAYGNE 58230 OUROUX EN MORVAN- Né(e) le 15/09/1965 à 58 CLAMECY|MBJM48 - CHASSAYGNE 58230 OUROUX EN MORVAN- Né(e) le 06/02/1929 à 58 BRASSY	ZH
AK	36	M LEGER/FRANCOIS ROBERT	AV GEORGES POMPIDOU 46160 CAJARC	ZH
AK	37	M PHILISOT/RAYMOND - Usufruitier (associé a	CHASSAYGNE 58230 OUROUX EN MORVAN- Né(e) le 25/02/1928 à 58 OUROUX EN MORVAN|MBJCQV - CHASSAYGNE 58230 OUROUX EN MORVAN- Né(e) le 15/09/1965 à 58 CLAMECY|MBJM48 - CHASSAYGNE 58230 OUROUX EN MORVAN- Né(e) le 06/02/1929 à 58 BRASSY	ZH
AK	38	M PHILISOT/JEAN-PAUL LIONEL	CHASSAYGNE 58230 OUROUX EN MORVAN- Né(e) le 15/09/1965 à 58 CLAMECY	ZH
AK	41	MME PHILISOT/LUCETTE ANNIE |MBCBGH -	23 RUE JEAN DUSSART 91390 MORSANG SUR ORGE- Né(e) le 18/07/1947 à 21 SAULIEU|MBCBGH - 7 RUE LOUISE DE VILMORIN 58640 VARENNES VAUZELLES- Né(e) le 01/03/1955 à 58 OUROUX|MBCBGJ - 16 RUE DES BRUYERES 58660 COULANGES LES NEVERS- Né(e) le 31/10	ZH
AK	42	MME ANDRE/COLETTE SIMONE	10 RUE FELIX FAURE 77450 ESBLY- Né(e) le 10/10/1947 à 21 SAULIEU	ZH
AK	43	MME ANDRE/COLETTE SIMONE	10 RUE FELIX FAURE 77450 ESBLY- Né(e) le 10/10/1947 à 21 SAULIEU	ZH

OUROUX-EN-MORVAN				
Section	**Parcelle**	**Propriétaire**	**Adresse du propriétaire**	**ZH**
AK	44	MME PHILISOT/LUCETTE ANNIE |MBCBGH -	23 RUE JEAN DUSSART 91390 MORSANG SUR ORGE- Né(e) le 18/07/1947 à 21 SAULIEU|MBCBGH - 7 RUE LOUISE DE VILMORIN 58640 VARENNES VAUZELLES- Né(e) le 01/03/1955 à 58 OUROUX|MBCBGJ - 16 RUE DES BRUYERES 58660 COULANGES LES NEVERS- Né(e) le 31/10	ZH
AK	46	M PHILISOT/JEAN-PAUL LIONEL	CHASSAYGNE 58230 OUROUX EN MORVAN- Né(e) le 15/09/1965 à 58 CLAMECY	ZH
AK	52	M BOSCH/JAN WILLEM |MBKZWW - MME GF	DORPSSTRAAT 57 4352 ABGAPINGE PAYS-BAS- Né(e) le 30/06/1955 à 99 PAYS BAS VOORBURG|MBKZWW - DORPSSTRAAT 57 4352 ABGAPINGE PAYS-BAS- Né(e) le 08/07/1957 à 99 PAYS BAS GRAVENHAGE	ZH
AK	54	M BOSCH/JAN WILLEM |MBKZWW - MME GF	DORPSSTRAAT 57 4352 ABGAPINGE PAYS-BAS- Né(e) le 30/06/1955 à 99 PAYS BAS VOORBURG|MBKZWW - DORPSSTRAAT 57 4352 ABGAPINGE PAYS-BAS- Né(e) le 08/07/1957 à 99 PAYS BAS GRAVENHAGE	ZH
AL	16	M ROULLIER/LIONEL ERIC	CHAMERELLE 58230 OUROUX EN MORVAN- Né(e) le 19/12/1959 à 21 SAULIEU	ZH
AL	18	MME BILLON/PATRICIA PAULETTE |MBJ2X3	CHAMERELLE 58230 OUROUX EN MORVAN- Né(e) le 05/05/1961 à 78 MONTMORENCY|MBJ2X3 - CHAMERELLE 58230 OUROUX EN MORVAN- Né(e) le 19/12/1959 à 21 SAULIEU	ZH
AL	20	MME BILLON/PATRICIA PAULETTE |MBJ2X3	CHAMERELLE 58230 OUROUX EN MORVAN- Né(e) le 05/05/1961 à 78 MONTMORENCY|MBJ2X3 - CHAMERELLE 58230 OUROUX EN MORVAN- Né(e) le 19/12/1959 à 21 SAULIEU	ZH
AL	21	MME BILLON/PATRICIA PAULETTE |MBJ2X3	CHAMERELLE 58230 OUROUX EN MORVAN- Né(e) le 05/05/1961 à 78 MONTMORENCY|MBJ2X3 - CHAMERELLE 58230 OUROUX EN MORVAN- Né(e) le 19/12/1959 à 21 SAULIEU	ZH
AL	22	M ROS/YOANN JEAN FRANCOIS |MBSRBG -	MOULIN DE SAVAUT 58230 OUROUX EN MORVAN- Né(e) le 10/06/1972 à 10 TROYES|MBSRBG - MOULIN DE SAVAUT 58230 OUROUX EN MORVAN- Né(e) le 16/06/1972 à 99 SUISSE	ZH
AL	23	M ROS/YOANN JEAN FRANCOIS |MBSRBG -	MOULIN DE SAVAUT 58230 OUROUX EN MORVAN- Né(e) le 10/06/1972 à 10 TROYES|MBSRBG - MOULIN DE SAVAUT 58230 OUROUX EN MORVAN- Né(e) le 16/06/1972 à 99 SUISSE	ZH
AL	24	MME BERTOUX/GISELE ANDREE |MBJDZG -	LA MAISON 58230 OUROUX EN MORVAN- Né(e) le 15/11/1933 à 58 BRASSY|MBJDZG - LA MAISON 58230 OUROUX EN MORVAN- Né(e) le 11/09/1930 à 58 OUROUX EN MORVAN	ZH
AL	25	MME BILLON/PATRICIA PAULETTE |MBJ2X3	CHAMERELLE 58230 OUROUX EN MORVAN- Né(e) le 05/05/1961 à 78 MONTMORENCY|MBJ2X3 - CHAMERELLE 58230 OUROUX EN MORVAN- Né(e) le 19/12/1959 à 21 SAULIEU	ZH
AL	33	MME HUNIMELS/MARTINE MARIE	LA MONTEE 58140 BRASSY- Né(e) le 09/10/1948 à 58 OUROUX	ZH
AL	34	MME PHILISOT/LUCETTE ANNIE |MBCBGH -	23 RUE JEAN DUSSART 91390 MORSANG SUR ORGE- Né(e) le 18/07/1947 à 21 SAULIEU|MBCBGH - 7 RUE LOUISE DE VILMORIN 58640 VARENNES VAUZELLES- Né(e) le 01/03/1955 à 58 OUROUX|MBCBGJ - 16 RUE DES BRUYERES 58660 COULANGES LES NEVERS- Né(e) le 31/10	ZH

OUROUX-EN-MORVAN				
Section	**Parcelle**	**Propriétaire**	**Adresse du propriétaire**	**ZH**
AL	35	MME PHILISOT/LUCETTE ANNIE |MBCBGH -	23 RUE JEAN DUSSART 91390 MORSANG SUR ORGE- Né(e) le 18/07/1947 à 21 SAULIEU|MBCBGH - 7 RUE LOUISE DE VILMORIN 58640 VARENNES VAUZELLES- Né(e) le 01/03/1955 à 58 OUROUX|MBCBGJ - 16 RUE DES BRUYERES 58660 COULANGES LES NEVERS- Né(e) le 31/10	ZH
AL	36	M JALLOIS/CHRISTIAN ROBERT	CHASSAYGNE 58230 OUROUX EN MORVAN- Né(e) le 13/04/1944 à 58 OUROUX EN MORVAN	ZH
AL	37	M PHILISOT/JEAN-PAUL LIONEL	CHASSAYGNE 58230 OUROUX EN MORVAN- Né(e) le 15/09/1965 à 58 CLAMECY	ZH
AL	38	M PHILISOT/JEAN-PAUL LIONEL	CHASSAYGNE 58230 OUROUX EN MORVAN- Né(e) le 15/09/1965 à 58 CLAMECY	ZH
AL	39	MME BERTOUX/GISELE ANDREE |MBJDZG -	LA MAISON 58230 OUROUX EN MORVAN- Né(e) le 15/11/1933 à 58 BRASSY|MBJDZG - LA MAISON 58230 OUROUX EN MORVAN- Né(e) le 11/09/1930 à 58 OUROUX EN MORVAN	ZH
AL	40	MME TABOUREAU/	BOULOIS 58230 OUROUX EN MORVAN	ZH
AL	41	M ROULLIER/GUY MICHEL	BOULOIS 58230 OUROUX EN MORVAN- Né(e) le 27/01/1959 à 58 OUROUX-EN-MORVAN	ZH
AL	42	M ROULLIER/GUY MICHEL |MBRLDV - MME	BOULOIS 58230 OUROUX EN MORVAN- Né(e) le 27/01/1959 à 58 OUROUX-EN-MORVAN|MBRLDV - LA MONTEE 58140 BRASSY- Né(e) le 09/05/1976 à 71 AUTUN	ZH
AL	43	MME BERTOUX/GISELE ANDREE |MBJDZG -	LA MAISON 58230 OUROUX EN MORVAN- Né(e) le 15/11/1933 à 58 BRASSY|MBJDZG - LA MAISON 58230 OUROUX EN MORVAN- Né(e) le 11/09/1930 à 58 OUROUX EN MORVAN	ZH
AL	44	MME BERTOUX/GISELE ANDREE |MBJDZG -	LA MAISON 58230 OUROUX EN MORVAN- Né(e) le 15/11/1933 à 58 BRASSY|MBJDZG - LA MAISON 58230 OUROUX EN MORVAN- Né(e) le 11/09/1930 à 58 OUROUX EN MORVAN	ZH
AL	45	M ROULLIER/GUY MICHEL	BOULOIS 58230 OUROUX EN MORVAN- Né(e) le 27/01/1959 à 58 OUROUX-EN-MORVAN	ZH
AL	46	M CREMONESE/MICHEL ALAIN |MBH3DR - M	5 RUE CLAIRE VUE 13740 LE ROVE- Né(e) le 30/06/1952 à 89 SENS|MBH3DR - 32 RUE LEPELLETIER DE ST FARGEAU 89100 SENS- Né(e) le 14/12/1900 à 99 ARCADE ITALIE	ZH
AL	47	MME BERTOUX/GISELE ANDREE |MBJDZG -	LA MAISON 58230 OUROUX EN MORVAN- Né(e) le 15/11/1933 à 58 BRASSY|MBJDZG - LA MAISON 58230 OUROUX EN MORVAN- Né(e) le 11/09/1930 à 58 OUROUX EN MORVAN	ZH
AL	48	M ROULLIER/GUY MICHEL	BOULOIS 58230 OUROUX EN MORVAN- Né(e) le 27/01/1959 à 58 OUROUX-EN-MORVAN	ZH
AL	49	MME BERTOUX/GISELE ANDREE |MBJDZG -	LA MAISON 58230 OUROUX EN MORVAN- Né(e) le 15/11/1933 à 58 BRASSY|MBJDZG - LA MAISON 58230 OUROUX EN MORVAN- Né(e) le 11/09/1930 à 58 OUROUX EN MORVAN	ZH
AL	50	M JALLOIS/CHRISTIAN ROBERT	CHASSAYGNE 58230 OUROUX EN MORVAN- Né(e) le 13/04/1944 à 58 OUROUX EN MORVAN	ZH

OUROUX-EN-MORVAN				
Section	**Parcelle**	**Propriétaire**	**Adresse du propriétaire**	**ZH**
AL	51	M ROS/YOANN JEAN FRANCOIS |MBSRBG -	MOULIN DE SAVAUT 58230 OUROUX EN MORVAN- Né(e) le 10/06/1972 à 10 TROYES|MBSRBG - MOULIN DE SAVAUT 58230 OUROUX EN MORVAN- Né(e) le 16/06/1972 à 99 SUISSE	ZH
AL	52	M ROS/YOANN JEAN FRANCOIS |MBSRBG -	MOULIN DE SAVAUT 58230 OUROUX EN MORVAN- Né(e) le 10/06/1972 à 10 TROYES|MBSRBG - MOULIN DE SAVAUT 58230 OUROUX EN MORVAN- Né(e) le 16/06/1972 à 99 SUISSE	ZH
AL	53	M ROS/YOANN JEAN FRANCOIS |MBSRBG -	MOULIN DE SAVAUT 58230 OUROUX EN MORVAN- Né(e) le 10/06/1972 à 10 TROYES|MBSRBG - MOULIN DE SAVAUT 58230 OUROUX EN MORVAN- Né(e) le 16/06/1972 à 99 SUISSE	ZH
AL	54	M ROS/YOANN JEAN FRANCOIS |MBSRBG -	MOULIN DE SAVAUT 58230 OUROUX EN MORVAN- Né(e) le 10/06/1972 à 10 TROYES|MBSRBG - MOULIN DE SAVAUT 58230 OUROUX EN MORVAN- Né(e) le 16/06/1972 à 99 SUISSE	ZH
AL	55	M ROS/YOANN JEAN FRANCOIS |MBSRBG -	MOULIN DE SAVAUT 58230 OUROUX EN MORVAN- Né(e) le 10/06/1972 à 10 TROYES|MBSRBG - MOULIN DE SAVAUT 58230 OUROUX EN MORVAN- Né(e) le 16/06/1972 à 99 SUISSE	ZH
AL	63	M ROS/YOANN JEAN FRANCOIS |MBSRBG -	MOULIN DE SAVAUT 58230 OUROUX EN MORVAN- Né(e) le 10/06/1972 à 10 TROYES|MBSRBG - MOULIN DE SAVAUT 58230 OUROUX EN MORVAN- Né(e) le 16/06/1972 à 99 SUISSE	ZH
AL	64	M ROS/YOANN JEAN FRANCOIS |MBSRBG -	MOULIN DE SAVAUT 58230 OUROUX EN MORVAN- Né(e) le 10/06/1972 à 10 TROYES|MBSRBG - MOULIN DE SAVAUT 58230 OUROUX EN MORVAN- Né(e) le 16/06/1972 à 99 SUISSE	ZH
AL	95	M TOURNOIS/JEAN HENRI EMILE - Usufruitier	SAVAUT 58230 OUROUX EN MORVAN- Né(e) le 01/06/1936 à 58 OUROUX|MBQTX7 - 145 RUE DE LOURMEL 75015 PARIS- Né(e) le 28/11/1986 à 75 PARIS 14|MBJXJJ - 16BBD FLEURY 91170 VIRY CHATILLON- Né(e) le 20/09/1950 à 50 VILLECHIEN	ZH
AL	97	M TOURNOIS/JEAN HENRI EMILE - Usufruitier	SAVAUT 58230 OUROUX EN MORVAN- Né(e) le 01/06/1936 à 58 OUROUX|MBQTX7 - 145 RUE DE LOURMEL 75015 PARIS- Né(e) le 28/11/1986 à 75 PARIS 14|MBJXJJ - 16BBD FLEURY 91170 VIRY CHATILLON- Né(e) le 20/09/1950 à 50 VILLECHIEN	ZH
AL	98	M TOURNOIS/JEAN HENRI EMILE - Usufruitier	SAVAUT 58230 OUROUX EN MORVAN- Né(e) le 01/06/1936 à 58 OUROUX|MBQTX7 - 145 RUE DE LOURMEL 75015 PARIS- Né(e) le 28/11/1986 à 75 PARIS 14|MBJXJJ - 16BBD FLEURY 91170 VIRY CHATILLON- Né(e) le 20/09/1950 à 50 VILLECHIEN	ZH
AL	99	M TOURNOIS/JEAN HENRI EMILE - Usufruitier	SAVAUT 58230 OUROUX EN MORVAN- Né(e) le 01/06/1936 à 58 OUROUX|MBQTX7 - 145 RUE DE LOURMEL 75015 PARIS- Né(e) le 28/11/1986 à 75 PARIS 14|MBJXJJ - 16BBD FLEURY 91170 VIRY CHATILLON- Né(e) le 20/09/1950 à 50 VILLECHIEN	ZH

OUROUX-EN-MORVAN				
Section	**Parcelle**	**Propriétaire**	**Adresse du propriétaire**	**ZH**
AL	105	M TOURNOIS/JEAN HENRI EMILE - Usufruitier	SAVAUT 58230 OUROUX EN MORVAN- Né(e) le 01/06/1936 à 58 OUROUX|MBQTX7 - 145 RUE DE LOURMEL 75015 PARIS- Né(e) le 28/11/1986 à 75 PARIS 14|MBJXJJ - 16BBD FLEURY 91170 VIRY CHATILLON- Né(e) le 20/09/1950 à 50 VILLECHIEN	ZH
AL	106	M CREMONESE/MICHEL ALAIN |MBH3DR - M	5 RUE CLAIRE VUE 13740 LE ROVE- Né(e) le 30/06/1952 à 89 SENS|MBH3DR - 32 RUE LEPELLETIER DE ST FARGEAU 89100 SENS- Né(e) le 14/12/1900 à 99 ARCADE ITALIE	ZH
AL	107	M BERG/PASCAL THIERRY |MBFGG2 - MME	BUSSIERES 58230 OUROUX EN MORVAN- Né(e) le 18/06/1961 à 58 CHATEAU-CHINON VILLE|MBFGG2 - BUSSIERES 58230 OUROUX EN MORVAN- Né(e) le 19/06/1962 à 58 CHATEAU-CHINON VILLE	ZH
AL	111	M RENAULT/MICHEL LOUIS	VAUMINOT 58120 CHAUMARD- Né(e) le 10/07/1944 à 58 NEVERS	ZH
AL	114	M CREMONESE/MICHEL ALAIN |MBH3DR - M	5 RUE CLAIRE VUE 13740 LE ROVE- Né(e) le 30/06/1952 à 89 SENS|MBH3DR - 32 RUE LEPELLETIER DE ST FARGEAU 89100 SENS- Né(e) le 14/12/1900 à 99 ARCADE ITALIE	ZH
AL	115	M CREMONESE/MICHEL ALAIN |MBH3DR - M	5 RUE CLAIRE VUE 13740 LE ROVE- Né(e) le 30/06/1952 à 89 SENS|MBH3DR - 32 RUE LEPELLETIER DE ST FARGEAU 89100 SENS- Né(e) le 14/12/1900 à 99 ARCADE ITALIE	ZH
AL	116	M GUYARD/JEAN-MICHEL GERMAIN NICOLAS	24 HAMEAU DE LA CRUCHE CASSEE 95380 PUISEUX-EN-FRANCE- Né(e) le 04/08/1946 à 58 LORMES	ZH
AL	117	M DAUBIGNY/JEAN-FRANCOIS DANIEL |MBJ	10 RUE BARRAULT 75013 PARIS- Né(e) le 04/05/1955 à 75 NEUILLY SUR SEINE|MBJ7CN - 5 RUE DU PONT 41350 HUISSEAU SUR COSSON- Né(e) le 29/11/1957 à 41 BLOIS|MBJ7D6 - 5 RUE DU PONT 41350 HUISSEAU SUR COSSON- Né(e) le 04/07/1958 à 75 ISSY-LES-MO	ZH
AL	118	M BAROIN/ALAIN JEAN PIERRE	70 BD SOULT 75012 PARIS- Né(e) le 17/12/1947 à 75 PARIS 12	ZH
AL	122	M GLORO/PROSPER FERNAND	SAVAUT 58230 OUROUX EN MORVAN- Né(e) le 16/04/1943 à 22 PLANCOET	ZH
AL	123	M GLORO/PROSPER FERNAND	SAVAUT 58230 OUROUX EN MORVAN- Né(e) le 16/04/1943 à 22 PLANCOET	ZH
AL	124	COMMUNE D OUROUX EN MORVAN	LE BOURG 58230 OUROUX EN MORVAN	ZH
AL	125	MME PICARD/ISABELLE SOPHIE MARIE CHRI	15 RUE ST ELOI 45000 ORLEANS- Né(e) le 22/02/1960 à 75 CHARENTON-LE-PONT|MBM9GL - 3 ALL DES SOURCES 95240 CORMEILLES EN PARISIS- Né(e) le 26/01/1959 à 75 CHARENTON-LE-PONT|MBSSJS - 73BAV DE BELLANDE 07200 AUBENAS- Né(e) le 25/03/1953 à 94	ZH
AL	126	M GLORO/PROSPER FERNAND	SAVAUT 58230 OUROUX EN MORVAN- Né(e) le 16/04/1943 à 22 PLANCOET	ZH
AL	127	M GLORO/PROSPER FERNAND	SAVAUT 58230 OUROUX EN MORVAN- Né(e) le 16/04/1943 à 22 PLANCOET	ZH
AL	128	MME PICARD/ISABELLE SOPHIE MARIE CHRI	15 RUE ST ELOI 45000 ORLEANS- Né(e) le 22/02/1960 à 75 CHARENTON-LE-PONT|MBM9GL - 3 ALL DES SOURCES 95240 CORMEILLES EN PARISIS- Né(e) le 26/01/1959 à 75 CHARENTON-LE-PONT|MBSSJS - 73BAV DE BELLANDE 07200 AUBENAS- Né(e) le 25/03/1953 à 94	ZH

OUROUX-EN-MORVAN				
Section	**Parcelle**	**Propriétaire**	**Adresse du propriétaire**	**ZH**
AL	129	MME BILLON/PATRICIA PAULETTE |MBJ2X3	CHAMERELLE 58230 OUROUX EN MORVAN- Né(e) le 05/05/1961 à 78 MONTMORENCY|MBJ2X3 - CHAMERELLE 58230 OUROUX EN MORVAN- Né(e) le 19/12/1959 à 21 SAULIEU	ZH
AL	132	MME PICARD/ISABELLE SOPHIE MARIE CHRI	15 RUE ST ELOI 45000 ORLEANS- Né(e) le 22/02/1960 à 75 CHARENTON-LE-PONT|MBM9GL - 3 ALL DES SOURCES 95240 CORMEILLES EN PARISIS- Né(e) le 26/01/1959 à 75 CHARENTON-LE-PONT|MBSSJS - 73BAV DE BELLANDE 07200 AUBENAS- Né(e) le 25/03/1953 à 94	ZH
AL	133	M PRINCIPE/ERIC ROBERT	FONTENY 58230 OUROUX EN MORVAN- Né(e) le 11/10/1964 à 75 SAINT DENIS	ZH
AL	134	M PRINCIPE/ERIC ROBERT	FONTENY 58230 OUROUX EN MORVAN- Né(e) le 11/10/1964 à 75 SAINT DENIS	ZH
AL	135	M PRINCIPE/ERIC ROBERT	FONTENY 58230 OUROUX EN MORVAN- Né(e) le 11/10/1964 à 75 SAINT DENIS	ZH
AL	136	GROUPEMENT FORESTIER INTERCOMMUN	L HUIS RAPIN 21210 CHAMPEAU EN MORVAN	ZH
AL	139	M PRINCIPE/ERIC ROBERT	FONTENY 58230 OUROUX EN MORVAN- Né(e) le 11/10/1964 à 75 SAINT DENIS	ZH
AL	140	M COLTIER/SYLVAIN RENE CHARLES	COEURLIN 58230 OUROUX EN MORVAN- Né(e) le 14/02/1986 à 21 SAULIEU	ZH
AL	141	M COLTIER/SYLVAIN RENE CHARLES	COEURLIN 58230 OUROUX EN MORVAN- Né(e) le 14/02/1986 à 21 SAULIEU	ZH
AL	142	M COLTIER/SYLVAIN RENE CHARLES	COEURLIN 58230 OUROUX EN MORVAN- Né(e) le 14/02/1986 à 21 SAULIEU	ZH
AL	152	M COLTIER/SYLVAIN RENE CHARLES	COEURLIN 58230 OUROUX EN MORVAN- Né(e) le 14/02/1986 à 21 SAULIEU	ZH
AL	168	M TOURNOIS/JEAN HENRI EMILE - Usufruitier	SAVAUT 58230 OUROUX EN MORVAN- Né(e) le 01/06/1936 à 58 OUROUX|MBQTX7 - 145 RUE DE LOURMEL 75015 PARIS- Né(e) le 28/11/1986 à 75 PARIS 14|MBJXJJ - 16BBD FLEURY 91170 VIRY CHATILLON- Né(e) le 20/09/1950 à 50 VILLECHIEN	ZH
AL	177	M PRINCIPE/ERIC ROBERT	FONTENY 58230 OUROUX EN MORVAN- Né(e) le 11/10/1964 à 75 SAINT DENIS	ZH
AL	178	M COLTIER/SYLVAIN RENE CHARLES	COEURLIN 58230 OUROUX EN MORVAN- Né(e) le 14/02/1986 à 21 SAULIEU	ZH
AM	44	HANDELSONDERNEMING A ABRAHAMSE	RUYS DE PEREZLAAN 22AEDENHOUT 2111 WP PAYS-BAS	ZH
AM	80	M LE DUC/DINGENIS DANIEL	GROENWEG 1A4371 RP KOUDE-KERKE PAYS-BAS- Né(e) le 15/11/1950 à 99 PAYS-BAS	ZH
AM	81	DE SAVAUT	24 AV VICTOR HUGO 21000 DIJON	ZH
AM	91	M BAROIN/ALAIN JEAN PIERRE	70 BD SOULT 75012 PARIS- Né(e) le 17/12/1947 à 75 PARIS 12	ZH
AM	138	M TOURNOIS/JEAN HENRI EMILE - Usufruitier	SAVAUT 58230 OUROUX EN MORVAN- Né(e) le 01/06/1936 à 58 OUROUX|MBQTX7 - 145 RUE DE LOURMEL 75015 PARIS- Né(e) le 28/11/1986 à 75 PARIS 14|MBJXJJ - 16BBD FLEURY 91170 VIRY CHATILLON- Né(e) le 20/09/1950 à 50 VILLECHIEN	ZH
AM	142	GROUPEMENT FONCIER RURAL DU BOUGN	SAVAUT 58230 OUROUX EN MORVAN	ZH
AN	1	M ROULLIER/GUY MICHEL |MBRLDV - MME	BOULOIS 58230 OUROUX EN MORVAN- Né(e) le 27/01/1959 à 58 OUROUX-EN-MORVAN|MBRLDV - LA MONTEE 58140 BRASSY- Né(e) le 09/05/1976 à 71 AUTUN	ZH
AN	2	M ROULLIER/GUY MICHEL |MBRLDV - MME	BOULOIS 58230 OUROUX EN MORVAN- Né(e) le 27/01/1959 à 58 OUROUX-EN-MORVAN|MBRLDV - LA MONTEE 58140 BRASSY- Né(e) le 09/05/1976 à 71 AUTUN	ZH

OUROUX-EN-MORVAN				
Section	**Parcelle**	**Propriétaire**	**Adresse du propriétaire**	**ZH**
AN	3	M BERG/PASCAL THIERRY	BUSSIERES 58230 OUROUX EN MORVAN- Né(e) le 18/06/1961 à 58 CHATEAU-CHINON VILLE	ZH
AN	4	M BAROIN/ALAIN JEAN PIERRE	70 BD SOULT 75012 PARIS- Né(e) le 17/12/1947 à 75 PARIS 12	ZH
AN	5	HANDELSONDERNEMING A ABRAHAMSE	RUYS DE PEREZLAAN 22AEDENHOUT 2111 WP PAYS-BAS	ZH
AN	6	HANDELSONDERNEMING A ABRAHAMSE	RUYS DE PEREZLAAN 22AEDENHOUT 2111 WP PAYS-BAS	ZH
AN	7	HANDELSONDERNEMING A ABRAHAMSE	RUYS DE PEREZLAAN 22AEDENHOUT 2111 WP PAYS-BAS	ZH
AN	8	HANDELSONDERNEMING A ABRAHAMSE	RUYS DE PEREZLAAN 22AEDENHOUT 2111 WP PAYS-BAS	ZH
AN	18	M PETIT/ALAIN JEAN	58230 OUROUX EN MORVAN- Né(e) le 20/07/1934 à 58 OUROUX	ZH
AN	103	M BULLIER/PIERRE LEON CHARLES - Usufruit	21 RTE DE VERDUN 21200 BEAUNE- Né(e) le 04/01/1950 à 21 LIERNAIS|MBTBHF - 11 RUE DE LA CITADELLE 21190 CORCELLES-LES-ARTS- Né(e) le 05/11/1977 à 21 BEAUNE|MBJKCK - 21 RTE DE VERDUN 21200 BEAUNE- Né(e) le 07/09/1949 à 21 SAULIEU	ZH
AN	115	GROUPEMENT FORESTIER SG	MASSERAN 01330 AMBERIEUX-EN-DOMBES	ZH
AN	116	M TABOUREAU/ANDRE LUCIEN	104 RUE DES CHARMES 77230 SAINT-MARD- Né(e) le 02/11/1936 à 58 MONTSAUCHE	ZH
AN	117	M TABOUREAU/ANDRE LUCIEN	104 RUE DES CHARMES 77230 SAINT-MARD- Né(e) le 02/11/1936 à 58 MONTSAUCHE	ZH
AN	118	M TABOUREAU/ANDRE LUCIEN	104 RUE DES CHARMES 77230 SAINT-MARD- Né(e) le 02/11/1936 à 58 MONTSAUCHE	ZH
AN	119	M TABOUREAU/ANDRE LUCIEN	104 RUE DES CHARMES 77230 SAINT-MARD- Né(e) le 02/11/1936 à 58 MONTSAUCHE	ZH
AN	120	MME GUILLAUME/PAULETTE CLAIRE - Usufru	LE PLESSIS 58230 OUROUX EN MORVAN- Né(e) le 11/08/1935 à 58 MONTSAUCHE LES SETTONS|MBJ59P - L HUIS RODOT 58230 OUROUX EN MORVAN- Né(e) le 26/01/1964 à 21 SAULIEU	ZH
AN	121	M DETILLEUX/DANIEL JEAN MARIE LEONCE	LE PONT 58110 ROUY- Né(e) le 14/06/1965 à 71 SAINT-LEGER-SUR-DHEUNE	ZH
AN	122	M DETILLEUX/DANIEL JEAN MARIE LEONCE	LE PONT 58110 ROUY- Né(e) le 14/06/1965 à 71 SAINT-LEGER-SUR-DHEUNE	ZH
AN	123	M DETILLEUX/DANIEL JEAN MARIE LEONCE	LE PONT 58110 ROUY- Né(e) le 14/06/1965 à 71 SAINT-LEGER-SUR-DHEUNE	ZH
AN	124	GROUPEMENT FONCIER RURAL DU BOUGN	SAVAUT 58230 OUROUX EN MORVAN	ZH
AN	125	GROUPEMENT FONCIER RURAL DU BOUGN	SAVAUT 58230 OUROUX EN MORVAN	ZH
AN	126	GROUPEMENT FONCIER RURAL DU BOUGN	SAVAUT 58230 OUROUX EN MORVAN	ZH
AN	127	MME BERTOUX/GISELE ANDREE |MBJDZG -	LA MAISON 58230 OUROUX EN MORVAN- Né(e) le 15/11/1933 à 58 BRASSY|MBJDZG - LA MAISON 58230 OUROUX EN MORVAN- Né(e) le 11/09/1930 à 58 OUROUX EN MORVAN	ZH
AN	128	M DETILLEUX/DANIEL JEAN MARIE LEONCE	LE PONT 58110 ROUY- Né(e) le 14/06/1965 à 71 SAINT-LEGER-SUR-DHEUNE	ZH
AN	131	M CREMONESE/MICHEL ALAIN |MBH3DR - M	5 RUE CLAIRE VUE 13740 LE ROVE- Né(e) le 30/06/1952 à 89 SENS|MBH3DR - 32 RUE LEPELLETIER DE ST FARGEAU 89100 SENS- Né(e) le 14/12/1900 à 99 ARCADE ITALIE	ZH
AN	132	M DETILLEUX/DANIEL JEAN MARIE LEONCE	LE PONT 58110 ROUY- Né(e) le 14/06/1965 à 71 SAINT-LEGER-SUR-DHEUNE	ZH

OUROUX-EN-MORVAN				
Section	**Parcelle**	**Propriétaire**	**Adresse du propriétaire**	**ZH**
AN	133	M DETILLEUX/DANIEL JEAN MARIE LEONCE	LE PONT 58110 ROUY- Né(e) le 14/06/1965 à 71 SAINT-LEGER-SUR-DHEUNE	ZH
AN	134	M DETILLEUX/DANIEL JEAN MARIE LEONCE	LE PONT 58110 ROUY- Né(e) le 14/06/1965 à 71 SAINT-LEGER-SUR-DHEUNE	ZH
AN	135	M DETILLEUX/DANIEL JEAN MARIE LEONCE	LE PONT 58110 ROUY- Né(e) le 14/06/1965 à 71 SAINT-LEGER-SUR-DHEUNE	ZH
AN	136	M DETILLEUX/DANIEL JEAN MARIE LEONCE	LE PONT 58110 ROUY- Né(e) le 14/06/1965 à 71 SAINT-LEGER-SUR-DHEUNE	ZH
AN	137	MME RADEY/ZOE ROSE YOLANDE	CHAMP DES COUPES 71400 ANTULLY- Né(e) le 14/05/2009 à 71 LE CREUSOT	ZH
AN	138	M DETILLEUX/DANIEL JEAN MARIE LEONCE	LE PONT 58110 ROUY- Né(e) le 14/06/1965 à 71 SAINT-LEGER-SUR-DHEUNE	ZH
AN	139	MME PASTRE/MARIE-THERESE BERTHE JOS	73 RUE DE TALANT 21000 DIJON- Né(e) le 20/09/1944 à 34 SERVIAN|MBR74T - 6 RUE DES PETITES ECURIES 75010 PARIS- Né(e) le 26/11/1973 à 75 PARIS 14|MBSWLJ - 271 AV DAUMESNIL 75012 PARIS- Né(e) le 26/11/1975 à 75 PARIS 14|MBSWLK - 73 RUE DE T	ZH
AN	141	GROUPEMENT FONCIER RURAL DU BOUGN	SAVAUT 58230 OUROUX EN MORVAN	ZH
AN	142	M LHOMME/MARCEL |MBCVHK - MME COTT	13 RUE PABLO PICASSO 58640 VARENNES VAUZELLES- Né(e) le 11/07/1942 à 58 OUROUX EN MORVAN|MBCVHK - 13 RUE PABLO PICASSO 58640 VARENNES VAUZELLES- Né(e) le 04/08/1945 à 58 OUROUX EN MORVAN	ZH
AN	143	M DETILLEUX/DANIEL JEAN MARIE LEONCE	LE PONT 58110 ROUY- Né(e) le 14/06/1965 à 71 SAINT-LEGER-SUR-DHEUNE	ZH
AN	144	M GAILLARD/CHRISTIAN BERNARD PAUL	3 CHE DU LAVOIR 07140 LES VANS- Né(e) le 21/11/1952 à 07 LES VANS	ZH
AN	145	M CREMONESE/MICHEL ALAIN |MBH3DR - M	5 RUE CLAIRE VUE 13740 LE ROVE- Né(e) le 30/06/1952 à 89 SENS|MBH3DR - 32 RUE LEPELLETIER DE ST FARGEAU 89100 SENS- Né(e) le 14/12/1900 à 99 ARCADE ITALIE	ZH
AN	146	M LEVEQUE/LOUIS	2 RUE DES PRES 77250 MORET-LOING-ET-ORVANNE	ZH
AN	147	M BAROIN/ALAIN JEAN PIERRE	70 BD SOULT 75012 PARIS- Né(e) le 17/12/1947 à 75 PARIS 12	ZH
AN	148	COMMUNE D OUROUX EN MORVAN	LE BOURG 58230 OUROUX EN MORVAN	ZH
AN	149	M CREMONESE/MICHEL ALAIN |MBH3DR - M	5 RUE CLAIRE VUE 13740 LE ROVE- Né(e) le 30/06/1952 à 89 SENS|MBH3DR - 32 RUE LEPELLETIER DE ST FARGEAU 89100 SENS- Né(e) le 14/12/1900 à 99 ARCADE ITALIE	ZH
AN	150	M CREMONESE/MICHEL ALAIN |MBH3DR - M	5 RUE CLAIRE VUE 13740 LE ROVE- Né(e) le 30/06/1952 à 89 SENS|MBH3DR - 32 RUE LEPELLETIER DE ST FARGEAU 89100 SENS- Né(e) le 14/12/1900 à 99 ARCADE ITALIE	ZH
AN	152	MME COULONGES/EDITH ANNETTE	10CAV DU LAC 21000 DIJON- Né(e) le 04/07/1954 à 58 ST MARTIN DU PUY	ZH
AN	153	MME COULONGES/EDITH ANNETTE	10CAV DU LAC 21000 DIJON- Né(e) le 04/07/1954 à 58 ST MARTIN DU PUY	ZH
AN	172	GROUPEMENT FORESTIER DE MONTMERC	4 ALL LOUIS BLERIOT 92270 BOIS COLOMBES	ZH
AN	173	M ROULLIER/GUY MICHEL	BOULOIS 58230 OUROUX EN MORVAN- Né(e) le 27/01/1959 à 58 OUROUX-EN-MORVAN	ZH
AN	178	MME BERTOUX/GISELE ANDREE |MBJDZG -	LA MAISON 58230 OUROUX EN MORVAN- Né(e) le 15/11/1933 à 58 BRASSY|MBJDZG - LA MAISON 58230 OUROUX EN MORVAN- Né(e) le 11/09/1930 à 58 OUROUX EN MORVAN	ZH

OUROUX-EN-MORVAN				
Section	**Parcelle**	**Propriétaire**	**Adresse du propriétaire**	**ZH**
AN	179	MME BERTOUX/GISELE ANDREE |MBJDZG -	LA MAISON 58230 OUROUX EN MORVAN- Né(e) le 15/11/1933 à 58 BRASSY|MBJDZG - LA MAISON 58230 OUROUX EN MORVAN- Né(e) le 11/09/1930 à 58 OUROUX EN MORVAN	ZH
AN	180	M DETILLEUX/DANIEL JEAN MARIE LEONCE	LE PONT 58110 ROUY- Né(e) le 14/06/1965 à 71 SAINT-LEGER-SUR-DHEUNE	ZH
AN	181	M CREMONESE/MICHEL ALAIN |MBH3DR - M	5 RUE CLAIRE VUE 13740 LE ROVE- Né(e) le 30/06/1952 à 89 SENS|MBH3DR - 32 RUE LEPELLETIER DE ST FARGEAU 89100 SENS- Né(e) le 14/12/1900 à 99 ARCADE ITALIE	ZH
AN	191	M DETILLEUX/DANIEL JEAN MARIE LEONCE	LE PONT 58110 ROUY- Né(e) le 14/06/1965 à 71 SAINT-LEGER-SUR-DHEUNE	ZH
AN	192	M DETILLEUX/DANIEL JEAN MARIE LEONCE	LE PONT 58110 ROUY- Né(e) le 14/06/1965 à 71 SAINT-LEGER-SUR-DHEUNE	ZH
AO	37	GROUPEMENT FORESTIER DE MONTMERC	4 ALL LOUIS BLERIOT 92270 BOIS COLOMBES	ZH
AO	38	M PETIT/ALAIN JEAN	58230 OUROUX EN MORVAN- Né(e) le 20/07/1934 à 58 OUROUX	ZH
AO	39	MME PAEZ/PAULE GABRIELLE - Usufruitier (as	1 IMP DE LA BONDE 58660 COULANGES LES NEVERS- Né(e) le 08/08/1947 à 99|MBGHW5 - 34 RUE DES PERRIERES 58660 COULANGES LES NEVERS- Né(e) le 12/06/1973 à 89 SENS|MBHL4T - 5 PAS UTRILLO 58660 COULANGES LES NEVERS- Né(e) le 07/08/1981 à 58 NEVE	ZH
AO	49	GROUPEMENT FORESTIER DE MONTMERC	4 ALL LOUIS BLERIOT 92270 BOIS COLOMBES	ZH
AO	80	M BERLO/XAVIER JOSEPH	CHAMP DE DEVANT 58140 BRASSY- Né(e) le 06/09/1954 à 58 OUROUX	ZH
AO	81	M PETIT/ALAIN JEAN	58230 OUROUX EN MORVAN- Né(e) le 20/07/1934 à 58 OUROUX	ZH
AO	82	GROUPEMENT FORESTIER SG	MASSERAN 01330 AMBERIEUX-EN-DOMBES	ZH
AO	83	M BAROIN/FRANCOIS PIERRE CLAUDE RENE	23 RUE DU PALAIS DE JUSTICE 10000 TROYES- Né(e) le 21/06/1965 à 75 PARIS 12	ZH
AO	147	MME FEBVRE/CAMILLE JEANNE GERMAINE	LE BOULARD 58230 OUROUX EN MORVAN- Né(e) le 08/11/1926 à 58 OUROUX	ZH
AO	148	MME FEBVRE/CAMILLE JEANNE GERMAINE	LE BOULARD 58230 OUROUX EN MORVAN- Né(e) le 08/11/1926 à 58 OUROUX	ZH
AO	149	MME GUILBOT/CHANTAL SYLVIE |MBKNK4 -	MONTPENSY 58230 OUROUX EN MORVAN- Né(e) le 20/01/1964 à 58 CHATEAU-CHINON VILLE|MBKNK4 - MONTPENSY 58230 OUROUX EN MORVAN- Né(e) le 30/01/1963 à 99 ESPAGNE	ZH
AO	150	M BERLO/XAVIER JOSEPH	CHAMP DE DEVANT 58140 BRASSY- Né(e) le 06/09/1954 à 58 OUROUX	ZH
AO	151	M BERLO/XAVIER JOSEPH	CHAMP DE DEVANT 58140 BRASSY- Né(e) le 06/09/1954 à 58 OUROUX	ZH
AO	153	M GEOFFROY/JEAN-PIERRE MICHEL	43 RUE PROFESSEUR VAILLANT 91600 SAVIGNY SUR ORGE- Né(e) le 29/09/1962 à 78 JUVISY-SUR-ORGE	ZH
AO	156	M LABORDE/THIERRY FRANCOIS	PRE MOUROT 58230 OUROUX EN MORVAN- Né(e) le 24/09/1952 à 75 PARIS 15	ZH
AO	157	M BERLO/XAVIER JOSEPH	CHAMP DE DEVANT 58140 BRASSY- Né(e) le 06/09/1954 à 58 OUROUX	ZH
AO	158	M GARNIER/ROBERT MAURICE	JONCHERES 21430 LIERNAIS- Né(e) le 06/07/1947 à 21 SAULIEU	ZH
AO	159	MME PICARD/ISABELLE SOPHIE MARIE CHRI	15 RUE ST ELOI 45000 ORLEANS- Né(e) le 22/02/1960 à 75 CHARENTON-LE-PONT|MBM9GL - 3 ALL DES SOURCES 95240 CORMEILLES EN PARISIS- Né(e) le 26/01/1959 à 75 CHARENTON-LE-PONT|MBSSJS - 73BAV DE BELLANDE 07200 AUBENAS- Né(e) le 25/03/1953 à 94	ZH
AO	160	M BERLO/XAVIER JOSEPH	CHAMP DE DEVANT 58140 BRASSY- Né(e) le 06/09/1954 à 58 OUROUX	ZH

OUROUX-EN-MORVAN				
Section	**Parcelle**	**Propriétaire**	**Adresse du propriétaire**	**ZH**
AO	165	GROUPEMENT FONCIER RURAL DU BOUGN	SAVAUT 58230 OUROUX EN MORVAN	ZH
AO	166	COMMUNE D OUROUX EN MORVAN	LE BOURG 58230 OUROUX EN MORVAN	ZH
AP	2	MME CHATAIGNIER/MARIE ROSE	8 RUE DU 19 MARS 1962 58000 CHALLUY- Né(e) le 19/05/1944 à 58 CORBIGNY	ZH
AP	3	M LE CALVE/MARC	3 RUE DE LA PARCHEMINERIE 58000 NEVERS- Né(e) le 10/02/1951 à 78 CELLE ST CLOUD (LA)	ZH
AP	4	MME BERTOUX/COLETTE JACQUELINE	LE BOURG 58230 MONTSAUCHE LES SETTONS- Né(e) le 12/05/1942 à 58 OUROUX	ZH
AP	5	MME MACHECOURT/AMELIE MARIE	LE PLESSIS 58230 OUROUX EN MORVAN- Né(e) le 24/05/1983 à 71 AUTUN	ZH
AP	6	M LE CALVE/MARC	3 RUE DE LA PARCHEMINERIE 58000 NEVERS- Né(e) le 10/02/1951 à 78 CELLE ST CLOUD (LA)	ZH
AP	7	M BERLO/XAVIER JOSEPH	CHAMP DE DEVANT 58140 BRASSY- Né(e) le 06/09/1954 à 58 OUROUX	ZH
AP	8	M BERLO/XAVIER JOSEPH	CHAMP DE DEVANT 58140 BRASSY- Né(e) le 06/09/1954 à 58 OUROUX	ZH
AP	12	M BERLO/XAVIER JOSEPH	CHAMP DE DEVANT 58140 BRASSY- Né(e) le 06/09/1954 à 58 OUROUX	ZH
AP	13	M BERLO/XAVIER JOSEPH	CHAMP DE DEVANT 58140 BRASSY- Né(e) le 06/09/1954 à 58 OUROUX	ZH
AP	14	M BERLO/XAVIER JOSEPH	CHAMP DE DEVANT 58140 BRASSY- Né(e) le 06/09/1954 à 58 OUROUX	ZH
AP	15	M COLTIER/GILBERT CHARLES |MBKNKB - M	COEURLIN 58230 OUROUX EN MORVAN- Né(e) le 09/09/1959 à 21 SAULIEU|MBKNKB - COEURLIN 58230 OUROUX EN MORVAN- Né(e) le 25/02/1962 à 75 PARIS 12	ZH
AP	16	M GEOFFROY/JEAN-PIERRE MICHEL	43 RUE PROFESSEUR VAILLANT 91600 SAVIGNY SUR ORGE- Né(e) le 29/09/1962 à 78 JUVISY-SUR-ORGE	ZH
AP	26	M BERLO/XAVIER JOSEPH	CHAMP DE DEVANT 58140 BRASSY- Né(e) le 06/09/1954 à 58 OUROUX	ZH
AP	27	M BERLO/XAVIER JOSEPH	CHAMP DE DEVANT 58140 BRASSY- Né(e) le 06/09/1954 à 58 OUROUX	ZH
AP	28	M GEOFFROY/JEAN-PIERRE MICHEL	43 RUE PROFESSEUR VAILLANT 91600 SAVIGNY SUR ORGE- Né(e) le 29/09/1962 à 78 JUVISY-SUR-ORGE	ZH
AP	30	M BERLO/XAVIER JOSEPH	CHAMP DE DEVANT 58140 BRASSY- Né(e) le 06/09/1954 à 58 OUROUX	ZH
AP	31	M BERLO/XAVIER JOSEPH	CHAMP DE DEVANT 58140 BRASSY- Né(e) le 06/09/1954 à 58 OUROUX	ZH
AP	32	M BERLO/XAVIER JOSEPH	CHAMP DE DEVANT 58140 BRASSY- Né(e) le 06/09/1954 à 58 OUROUX	ZH
AP	33	M COLTIER/GILBERT CHARLES |MBKNKB - M	COEURLIN 58230 OUROUX EN MORVAN- Né(e) le 09/09/1959 à 21 SAULIEU|MBKNKB - COEURLIN 58230 OUROUX EN MORVAN- Né(e) le 25/02/1962 à 75 PARIS 12	ZH
AP	39	M COLTIER/GILBERT CHARLES |MBKNKB - M	COEURLIN 58230 OUROUX EN MORVAN- Né(e) le 09/09/1959 à 21 SAULIEU|MBKNKB - COEURLIN 58230 OUROUX EN MORVAN- Né(e) le 25/02/1962 à 75 PARIS 12	ZH
AP	40	M COLTIER/GILBERT CHARLES |MBKNKB - M	COEURLIN 58230 OUROUX EN MORVAN- Né(e) le 09/09/1959 à 21 SAULIEU|MBKNKB - COEURLIN 58230 OUROUX EN MORVAN- Né(e) le 25/02/1962 à 75 PARIS 12	ZH

OUROUX-EN-MORVAN				
Section	**Parcelle**	**Propriétaire**	**Adresse du propriétaire**	**ZH**
AP	41	M COLTIER/GILBERT CHARLES |MBKNKB - M	COEURLIN 58230 OUROUX EN MORVAN- Né(e) le 09/09/1959 à 21 SAULIEU|MBKNKB - COEURLIN 58230 OUROUX EN MORVAN- Né(e) le 25/02/1962 à 75 PARIS 12	ZH
AP	49	M COLTIER/SYLVAIN RENE CHARLES	COEURLIN 58230 OUROUX EN MORVAN- Né(e) le 14/02/1986 à 21 SAULIEU	ZH
AP	50	M COLTIER/SYLVAIN RENE CHARLES	COEURLIN 58230 OUROUX EN MORVAN- Né(e) le 14/02/1986 à 21 SAULIEU	ZH
AP	51	M COLTIER/GILBERT CHARLES |MBKNKB - M	COEURLIN 58230 OUROUX EN MORVAN- Né(e) le 09/09/1959 à 21 SAULIEU|MBKNKB - COEURLIN 58230 OUROUX EN MORVAN- Né(e) le 25/02/1962 à 75 PARIS 12	ZH
AP	52	M COLTIER/GILBERT CHARLES |MBKNKB - M	COEURLIN 58230 OUROUX EN MORVAN- Né(e) le 09/09/1959 à 21 SAULIEU|MBKNKB - COEURLIN 58230 OUROUX EN MORVAN- Né(e) le 25/02/1962 à 75 PARIS 12	ZH
AP	53	M COLTIER/GILBERT CHARLES |MBKNKB - M	COEURLIN 58230 OUROUX EN MORVAN- Né(e) le 09/09/1959 à 21 SAULIEU|MBKNKB - COEURLIN 58230 OUROUX EN MORVAN- Né(e) le 25/02/1962 à 75 PARIS 12	ZH
AP	54	M COLTIER/GILBERT CHARLES |MBKNKB - M	COEURLIN 58230 OUROUX EN MORVAN- Né(e) le 09/09/1959 à 21 SAULIEU|MBKNKB - COEURLIN 58230 OUROUX EN MORVAN- Né(e) le 25/02/1962 à 75 PARIS 12	ZH
AP	55	M COLTIER/GILBERT CHARLES |MBKNKB - M	COEURLIN 58230 OUROUX EN MORVAN- Né(e) le 09/09/1959 à 21 SAULIEU|MBKNKB - COEURLIN 58230 OUROUX EN MORVAN- Né(e) le 25/02/1962 à 75 PARIS 12	ZH
AP	56	M BAROIN/ALAIN JEAN PIERRE	70 BD SOULT 75012 PARIS- Né(e) le 17/12/1947 à 75 PARIS 12	ZH
AP	63	M BAROIN/ALAIN JEAN PIERRE	70 BD SOULT 75012 PARIS- Né(e) le 17/12/1947 à 75 PARIS 12	ZH
AP	64	M BAROIN/ALAIN JEAN PIERRE	70 BD SOULT 75012 PARIS- Né(e) le 17/12/1947 à 75 PARIS 12	ZH
AP	65	M BAROIN/FRANCOIS PIERRE CLAUDE RENE	23 RUE DU PALAIS DE JUSTICE 10000 TROYES- Né(e) le 21/06/1965 à 75 PARIS 12	ZH
AP	66	GROUPEMENT FONCIER RURAL DU BOUGN	SAVAUT 58230 OUROUX EN MORVAN	ZH
AP	67	M BERG/PASCAL THIERRY	BUSSIERES 58230 OUROUX EN MORVAN- Né(e) le 18/06/1961 à 58 CHATEAU-CHINON VILLE	ZH
AP	68	M CREMONESE/MICHEL ALAIN |MBH3DR - M	5 RUE CLAIRE VUE 13740 LE ROVE- Né(e) le 30/06/1952 à 89 SENS|MBH3DR - 32 RUE LEPELLETIER DE ST FARGEAU 89100 SENS- Né(e) le 14/12/1900 à 99 ARCADE ITALIE	ZH
AP	69	M BAROIN/FRANCOIS PIERRE CLAUDE RENE	23 RUE DU PALAIS DE JUSTICE 10000 TROYES- Né(e) le 21/06/1965 à 75 PARIS 12	ZH
AP	70	M BAROIN/ALAIN JEAN PIERRE	70 BD SOULT 75012 PARIS- Né(e) le 17/12/1947 à 75 PARIS 12	ZH
AP	71	M BAROIN/FRANCOIS PIERRE CLAUDE RENE	23 RUE DU PALAIS DE JUSTICE 10000 TROYES- Né(e) le 21/06/1965 à 75 PARIS 12	ZH

OUROUX-EN-MORVAN				
Section	**Parcelle**	**Propriétaire**	**Adresse du propriétaire**	**ZH**
AP	72	M COLTIER/GILBERT CHARLES |MBKNKB - M	COEURLIN 58230 OUROUX EN MORVAN- Né(e) le 09/09/1959 à 21 SAULIEU|MBKNKB - COEURLIN 58230 OUROUX EN MORVAN- Né(e) le 25/02/1962 à 75 PARIS 12	ZH
AP	73	M LOUBARESSE/MICHEL YVES |MBH85Z - M	5 RUE ANDRE DANJON 75019 PARIS- Né(e) le 03/05/1958 à 69 LYON 6EME|MBH85Z - 12 RUE OBERKAMPF 75011 PARIS- Né(e) le 20/07/1954 à 99 BRESIL(RIO DE JANEIRO)|MBH853 - 5 RUE ANDRE DANJON 75019 PARIS- Né(e) le 03/05/1958 à 69 LYON 6EME	ZH
AP	80	M COLTIER/SYLVAIN RENE CHARLES	COEURLIN 58230 OUROUX EN MORVAN- Né(e) le 14/02/1986 à 21 SAULIEU	ZH
AP	81	M COLTIER/SYLVAIN RENE CHARLES	COEURLIN 58230 OUROUX EN MORVAN- Né(e) le 14/02/1986 à 21 SAULIEU	ZH
AP	82	M BAROIN/FRANCOIS PIERRE CLAUDE RENE	23 RUE DU PALAIS DE JUSTICE 10000 TROYES- Né(e) le 21/06/1965 à 75 PARIS 12	ZH
AP	83	M COLTIER/SYLVAIN RENE CHARLES	COEURLIN 58230 OUROUX EN MORVAN- Né(e) le 14/02/1986 à 21 SAULIEU	ZH
AP	84	MME BERTOUX/GISELE ANDREE |MBJDZG -	LA MAISON 58230 OUROUX EN MORVAN- Né(e) le 15/11/1933 à 58 BRASSY|MBJDZG - LA MAISON 58230 OUROUX EN MORVAN- Né(e) le 11/09/1930 à 58 OUROUX EN MORVAN	ZH
AP	85	M COLTIER/GILBERT CHARLES |MBKNKB - M	COEURLIN 58230 OUROUX EN MORVAN- Né(e) le 09/09/1959 à 21 SAULIEU|MBKNKB - COEURLIN 58230 OUROUX EN MORVAN- Né(e) le 25/02/1962 à 75 PARIS 12	ZH
AP	86	M COLTIER/SYLVAIN RENE CHARLES	COEURLIN 58230 OUROUX EN MORVAN- Né(e) le 14/02/1986 à 21 SAULIEU	ZH
AP	87	M COLTIER/SYLVAIN RENE CHARLES	COEURLIN 58230 OUROUX EN MORVAN- Né(e) le 14/02/1986 à 21 SAULIEU	ZH
AP	88	M COLTIER/SYLVAIN RENE CHARLES	COEURLIN 58230 OUROUX EN MORVAN- Né(e) le 14/02/1986 à 21 SAULIEU	ZH
AP	89	MME LACOUR-GALLAIS/JACQUELINE PIERRE	19 RUE GEORGES BLANDON 78430 LOUVECIENNES- Né(e) le 01/12/1938 à 75 PARIS 14	ZH
AP	90	MME LACOUR-GALLAIS/JACQUELINE PIERRE	19 RUE GEORGES BLANDON 78430 LOUVECIENNES- Né(e) le 01/12/1938 à 75 PARIS 14	ZH
AP	91	M COLTIER/GILBERT CHARLES |MBKNKB - M	COEURLIN 58230 OUROUX EN MORVAN- Né(e) le 09/09/1959 à 21 SAULIEU|MBKNKB - COEURLIN 58230 OUROUX EN MORVAN- Né(e) le 25/02/1962 à 75 PARIS 12	ZH
AP	92	M OGANESSOVA/GEORGES	1348 RTE DU SUD 98809 MONT DORE- Né(e) le 09/02/1938 à 75 PARIS 15	ZH
AP	94	M OGANESSOVA/GEORGES	1348 RTE DU SUD 98809 MONT DORE- Né(e) le 09/02/1938 à 75 PARIS 15	ZH
AP	95	MME BILLARDON/LUCETTE CLAUDE MARCEL	16 RUE LOUISE MICHEL 93600 AULNAY SOUS BOIS- Né(e) le 03/11/1943 à 58 LORMES|MBBFF3 - 17 BD CAMILLE DAGONNEAU 58640 VARENNES VAUZELLES- Né(e) le 13/12/1950 à 21 SAULIEU|MBDGCQ - 1 IMP DE LA BONDE 58660 COULANGES LES NEVERS- Né(e) le 08/08/	ZH
AP	96	MME BILLARDON/LUCETTE CLAUDE MARCEL	16 RUE LOUISE MICHEL 93600 AULNAY SOUS BOIS- Né(e) le 03/11/1943 à 58 LORMES|MBBFF3 - 17 BD CAMILLE DAGONNEAU 58640 VARENNES VAUZELLES- Né(e) le 13/12/1950 à 21 SAULIEU|MBDGCQ - 1 IMP DE LA BONDE 58660 COULANGES LES NEVERS- Né(e) le 08/08/	ZH

OUROUX-EN-MORVAN				
Section	**Parcelle**	**Propriétaire**	**Adresse du propriétaire**	**ZH**
AP	98	M AJDARPASIC/SEKO |MBJZN9 - MME SABO	LE BOURG 58230 MONTSAUCHE LES SETTONS- Né(e) le 11/02/1950 à 99 YOUGOSLAVIE|MBJZN9 - LE BOURG 58230 MONTSAUCHE LES SETTONS- Né(e) le 21/04/1960 à 99 YOUGOSLAVIE	ZH
AP	104	M COLTIER/SYLVAIN RENE CHARLES	COEURLIN 58230 OUROUX EN MORVAN- Né(e) le 14/02/1986 à 21 SAULIEU	ZH
AP	109	MME FEBVRE/CAMILLE JEANNE GERMAINE -	LE BOULARD 58230 OUROUX EN MORVAN- Né(e) le 08/11/1926 à 58 OUROUX|MBHW38 - COEUZON 58230 OUROUX EN MORVAN- Né(e) le 05/10/1952 à 58 OUROUX|MBHW4C - CHAMP DE DEVANT 58140 BRASSY- Né(e) le 06/09/1954 à 58 OUROUX|MBQMXX - 14 RTE DE TANNEAU 5	ZH
AP	110	MME BAROIN/MARIE-HELENE DOMINIQUE	LE BOURG 58230 MONTSAUCHE LES SETTONS- Né(e) le 14/06/1964 à 21 SAULIEU	ZH
AP	111	M GARNIER/ROBERT MAURICE	JONCHERES 21430 LIERNAIS- Né(e) le 06/07/1947 à 21 SAULIEU	ZH
AP	112	MME FEBVRE/CAMILLE JEANNE GERMAINE	LE BOULARD 58230 OUROUX EN MORVAN- Né(e) le 08/11/1926 à 58 OUROUX	ZH
AP	113	MME FEBVRE/CAMILLE JEANNE GERMAINE	LE BOULARD 58230 OUROUX EN MORVAN- Né(e) le 08/11/1926 à 58 OUROUX	ZH
AP	116	M GARNIER/ROBERT MAURICE	JONCHERES 21430 LIERNAIS- Né(e) le 06/07/1947 à 21 SAULIEU	ZH
AP	117	MME BOURGEOIS/CHANTAL MARIE - Usufruit	LAVAULT 58230 GOULOUX- Né(e) le 08/12/1934 à 58 MOUX|MBKC8S - LE BOURG 58230 MONTSAUCHE LES SETTONS- Né(e) le 14/06/1964 à 21 SAULIEU	ZH
AP	121	MME FEBVRE/CAMILLE JEANNE GERMAINE	LE BOULARD 58230 OUROUX EN MORVAN- Né(e) le 08/11/1926 à 58 OUROUX	ZH
AP	152	M PRINCIPE/ERIC ROBERT	FONTENY 58230 OUROUX EN MORVAN- Né(e) le 11/10/1964 à 75 SAINT DENIS	ZH
AP	153	M PRINCIPE/ERIC ROBERT	FONTENY 58230 OUROUX EN MORVAN- Né(e) le 11/10/1964 à 75 SAINT DENIS	ZH
AP	159	M LOUBARESSE/MICHEL YVES |MBH85Z - M	5 RUE ANDRE DANJON 75019 PARIS- Né(e) le 03/05/1958 à 69 LYON 6EME|MBH85Z - 12 RUE OBERKAMPF 75011 PARIS- Né(e) le 20/07/1954 à 99 BRESIL(RIO DE JANEIRO)|MBH853 - 5 RUE ANDRE DANJON 75019 PARIS- Né(e) le 03/05/1958 à 69 LYON 6EME	ZH
AP	167	M COLTIER/GILBERT CHARLES |MBKNKB - M	COEURLIN 58230 OUROUX EN MORVAN- Né(e) le 09/09/1959 à 21 SAULIEU|MBKNKB - COEURLIN 58230 OUROUX EN MORVAN- Né(e) le 25/02/1962 à 75 PARIS 12	ZH
AR	1	M PHILISOT/RAYMOND - Usufruitier (associé a	CHASSAYGNE 58230 OUROUX EN MORVAN- Né(e) le 25/02/1928 à 58 OUROUX EN MORVAN|MBJCQV - CHASSAYGNE 58230 OUROUX EN MORVAN- Né(e) le 15/09/1965 à 58 CLAMECY|MBJM48 - CHASSAYGNE 58230 OUROUX EN MORVAN- Né(e) le 06/02/1929 à 58 BRASSY	ZH
AS	1	MME GEOFFROY/DENISE MARIE	COURCELANGE 58800 CHITRY LES MINES- Né(e) le 09/09/1950 à 58 LORMES	ZH
AS	2	MME GEOFFROY/DENISE MARIE	COURCELANGE 58800 CHITRY LES MINES- Né(e) le 09/09/1950 à 58 LORMES	ZH
AS	3	MME GEOFFROY/DENISE MARIE	COURCELANGE 58800 CHITRY LES MINES- Né(e) le 09/09/1950 à 58 LORMES	ZH
AS	4	MME FALLOT/GILBERTE - Usufruitier (associé a	CHAMERELLE 58230 OUROUX EN MORVAN- Né(e) le 25/11/1932 à 58 OUROUX|MBJ2X3 - CHAMERELLE 58230 OUROUX EN MORVAN- Né(e) le 19/12/1959 à 21 SAULIEU	ZH

OUROUX-EN-MORVAN				
Section	**Parcelle**	**Propriétaire**	**Adresse du propriétaire**	**ZH**
AS	5	MME FALLOT/GILBERTE - Usufruitier (associé a	CHAMERELLE 58230 OUROUX EN MORVAN- Né(e) le 25/11/1932 à 58 OUROUX|MBJ2X3 - CHAMERELLE 58230 OUROUX EN MORVAN- Né(e) le 19/12/1959 à 21 SAULIEU	ZH
AS	6	M MARANDEL/JULIEN MICHEL HENRI |MBKV	4 RUE FRANCOISE 91800 BRUNOY- Né(e) le 07/01/1972 à 35 RENNES|MBKVQJ - 3 RUE DE LA POSTE 91800 BRUNOY- Né(e) le 24/07/1971 à 71 AUTUN	ZH
AS	11	M PICOCHE/BERNARD	MIGNAGE 58230 OUROUX EN MORVAN- Né(e) le 09/07/1948 à 58 OUROUX EN MORVAN	ZH
AS	12	MME GEOFFROY/MONIQUE	CHAMP DE L EGUILLE 58140 BRASSY- Né(e) le 16/07/1953 à 58 LORMES	ZH
AS	28	M MACHECOURT/BERNARD MICHEL ANDRE	LE PLESSIS 58230 OUROUX EN MORVAN- Né(e) le 17/07/1958 à 58 OUROUX-EN-MORVAN	ZH
AS	29	M MACHECOURT/BERNARD MICHEL ANDRE	LE PLESSIS 58230 OUROUX EN MORVAN- Né(e) le 17/07/1958 à 58 OUROUX-EN-MORVAN	ZH
AS	30	M MACHECOURT/BERNARD MICHEL ANDRE	LE PLESSIS 58230 OUROUX EN MORVAN- Né(e) le 17/07/1958 à 58 OUROUX-EN-MORVAN	ZH
AS	31	M FERNANDEZ/JUSTINIANO |MBKNK5 - MME	MONTPENSY 58230 OUROUX EN MORVAN- Né(e) le 30/01/1963 à 99 ESPAGNE|MBKNK5 - MONTPENSY 58230 OUROUX EN MORVAN- Né(e) le 20/01/1964 à 58 CHATEAU-CHINON VILLE	ZH
AS	32	M JEANNIN/CLAUDE HENRI PIERRE	VIZAINE 58230 OUROUX EN MORVAN- Né(e) le 04/04/1949 à 58 OUROUX	ZH
AS	36	M AJDARPASIC/SEKO - Usufruitier (associé ave	LE BOURG 58230 MONTSAUCHE LES SETTONS- Né(e) le 11/02/1950 à 99 YOUGOSLAVIE|MBR7SR - 2 ALL ANDRE MALRAUX 71400 AUTUN- Né(e) le 10/10/1987 à 99 YOUGOSLAVIE(VRSEVO)|MBJZN9 - LE BOURG 58230 MONTSAUCHE LES SETTONS- Né(e) le 21/04/1960 à 99 YOU	ZH
AS	39	MME CHATAIGNIER/MARIE ROSE	8 RUE DU 19 MARS 1962 58000 CHALLUY- Né(e) le 19/05/1944 à 58 CORBIGNY	ZH
AS	40	MME CHATAIGNIER/MARIE ROSE	8 RUE DU 19 MARS 1962 58000 CHALLUY- Né(e) le 19/05/1944 à 58 CORBIGNY	ZH
AS	41	MME FEBVRE/CAMILLE JEANNE GERMAINE -	LE BOULARD 58230 OUROUX EN MORVAN- Né(e) le 08/11/1926 à 58 OUROUX|MBHW38 - COEUZON 58230 OUROUX EN MORVAN- Né(e) le 05/10/1952 à 58 OUROUX|MBHW4C - CHAMP DE DEVANT 58140 BRASSY- Né(e) le 06/09/1954 à 58 OUROUX|MBQMXX - 14 RTE DE TANNEAU 5	ZH
AS	42	MME CHATAIGNIER/BERNADETTE	1 IMP DE LA TUILERIE 58180 MARZY- Né(e) le 15/09/1950 à 58 MONTSAUCHE	ZH
AS	44	MME FEBVRE/CAMILLE JEANNE GERMAINE	LE BOULARD 58230 OUROUX EN MORVAN- Né(e) le 08/11/1926 à 58 OUROUX	ZH
AS	45	MME CHATAIGNIER/BERNADETTE	1 IMP DE LA TUILERIE 58180 MARZY- Né(e) le 15/09/1950 à 58 MONTSAUCHE	ZH
AS	46	DU MARTELET	21290 LEUGLAY	ZH
AS	52	MME FEBVRE/CAMILLE JEANNE GERMAINE	LE BOULARD 58230 OUROUX EN MORVAN- Né(e) le 08/11/1926 à 58 OUROUX	ZH
AS	54	M BOICHE/BERNARD ROBERT	LE PLESSIS 58230 OUROUX EN MORVAN- Né(e) le 27/05/1947 à 58 CORBIGNY	ZH
AS	62	M VEAU/ALAIN GEORGES	45 ALL DES LIPARIS 73370 LE BOURGET DU LAC- Né(e) le 24/03/1962 à 21 SAULIEU	ZH
AS	65	M VEAU/ALAIN GEORGES	45 ALL DES LIPARIS 73370 LE BOURGET DU LAC- Né(e) le 24/03/1962 à 21 SAULIEU	ZH

OUROUX-EN-MORVAN				
Section	**Parcelle**	**Propriétaire**	**Adresse du propriétaire**	**ZH**
AS	66	DEPARTEMENT DE LA NIEVRE	RUE DE LA PREFECTURE 58000 NEVERS	ZH
AS	68	M MACHECOURT/BERNARD MICHEL ANDRE	LE PLESSIS 58230 OUROUX EN MORVAN- Né(e) le 17/07/1958 à 58 OUROUX-EN-MORVAN	ZH
AS	69	M GRAS/MICHEL JOSEPH	26 AV MICHEL BAROIN 58230 OUROUX EN MORVAN- Né(e) le 13/07/1952 à 21 SAULIEU	ZH
AS	72	MME GRAS/SIMONE MARTHE MARIE	10 RUE MARMONTEL 75015 PARIS- Né(e) le 30/10/1949 à 21 SAULIEU	ZH
AS	73	MME BALIVET/JANINE MARIE - Usufruitier (ass	SAVAUT 58230 OUROUX EN MORVAN- Né(e) le 03/01/1933 à 58 OUROUX EN MORVAN|MBKC3C - 26 ALL DES MELEZES 91700 STE GENEVIEVE DES BOIS- Né(e) le 07/05/1959 à 75 PARIS 17	ZH
AS	74	M SPRINA/ROGER FERNAND	BRG ST PEREUSE 58110 CHATILLON EN BAZOIS- Né(e) le 11/11/1927 à 58 OUROUX EN MORVAN	ZH
AS	75	MME DROTHIERE/PATRICIA REGINE SIMONE	LE PLESSIS 58230 OUROUX EN MORVAN- Né(e) le 12/06/1956 à 51 FERE-CHAMPENOISE|MBH879 - LE PLESSIS 58230 OUROUX EN MORVAN- Né(e) le 17/07/1958 à 58 OUROUX-EN-MORVAN	ZH
AS	76	M BOICHE/BERNARD ROBERT	LE PLESSIS 58230 OUROUX EN MORVAN- Né(e) le 27/05/1947 à 58 CORBIGNY	ZH
AS	79	M RENAULT/MICHEL LOUIS	VAUMINOT 58120 CHAUMARD- Né(e) le 10/07/1944 à 58 NEVERS	ZH
AS	84	M LE-ROUX/MICHEL ALBERT AUGUSTE	LE BOURG 58430 ARLEUF- Né(e) le 12/05/1959 à 10 TROYES	ZH
AS	93	MME VEAU/SYLVIE ANNICK	3 RTE DE CERCY 58250 MONTARON- Né(e) le 12/09/1969 à 21 SAULIEU	ZH
AS	94	MME VEAU/SYLVIE ANNICK	3 RTE DE CERCY 58250 MONTARON- Né(e) le 12/09/1969 à 21 SAULIEU	ZH
AS	95	M LUMIERE/YANN FRANCOIS	LE BOURG 58230 OUROUX EN MORVAN- Né(e) le 16/10/1976 à 21 CHENOVE	ZH
AS	96	MME GUILLAUME/PAULETTE CLAIRE - Usufru	LE PLESSIS 58230 OUROUX EN MORVAN- Né(e) le 11/08/1935 à 58 MONTSAUCHE LES SETTONS|MBH879 - LE PLESSIS 58230 OUROUX EN MORVAN- Né(e) le 17/07/1958 à 58 OUROUX-EN-MORVAN	ZH
AS	97	M LUMIERE/YANN FRANCOIS	LE BOURG 58230 OUROUX EN MORVAN- Né(e) le 16/10/1976 à 21 CHENOVE	ZH
AS	98	M SPRINA/ROGER FERNAND	BRG ST PEREUSE 58110 CHATILLON EN BAZOIS- Né(e) le 11/11/1927 à 58 OUROUX EN MORVAN	ZH
AS	99	M SPRINA/ROGER FERNAND	BRG ST PEREUSE 58110 CHATILLON EN BAZOIS- Né(e) le 11/11/1927 à 58 OUROUX EN MORVAN	ZH
AS	141	M MARANDEL/JULIEN MICHEL HENRI |MBKV	4 RUE FRANCOISE 91800 BRUNOY- Né(e) le 07/01/1972 à 35 RENNES|MBKVQJ - 3 RUE DE LA POSTE 91800 BRUNOY- Né(e) le 24/07/1971 à 71 AUTUN	ZH
AS	149	M GUYARD/GEORGES JEAN |MBJLQN - MME	LE BOURG 58230 OUROUX EN MORVAN- Né(e) le 01/03/1940 à 75 PARIS 13|MBJLQN - 58230 OUROUX EN MORVAN- Né(e) le 03/03/1949 à 58 CHATEAU-CHINON VILLE	ZH
AT	2	M JALLOIS/NOEL ANDRE	LA CROIX DE LA MISSION 58230 OUROUX EN MORVAN- Né(e) le 27/06/1939 à 58 MHERE	ZH
AT	3	M GUYOT/OLIVIER ROGER MAX |MBKBRW -	LE BOURG 58230 OUROUX EN MORVAN- Né(e) le 04/10/1973 à 95 ARGENTEUIL|MBKBRW - LE BOURG 58230 OUROUX EN MORVAN- Né(e) le 11/09/1975 à 21 SAULIEU	ZH

OUROUX-EN-MORVAN				
Section	**Parcelle**	**Propriétaire**	**Adresse du propriétaire**	**ZH**
AT	4	MME BILLON/PATRICIA PAULETTE |MBJ2X3	CHAMERELLE 58230 OUROUX EN MORVAN- Né(e) le 05/05/1961 à 78 MONTMORENCY|MBJ2X3 - CHAMERELLE 58230 OUROUX EN MORVAN- Né(e) le 19/12/1959 à 21 SAULIEU	ZH
AT	5	M BROSSIER/SYLVAIN BERNARD	LE BOURG 58230 OUROUX EN MORVAN- Né(e) le 14/11/1975 à 21 SAULIEU	ZH
AT	6	MME BILLON/PATRICIA PAULETTE |MBJ2X3	CHAMERELLE 58230 OUROUX EN MORVAN- Né(e) le 05/05/1961 à 78 MONTMORENCY|MBJ2X3 - CHAMERELLE 58230 OUROUX EN MORVAN- Né(e) le 19/12/1959 à 21 SAULIEU	ZH
AT	7	M BROSSIER/MARTIAL ROBERT - Usufruitier (	LA CROIX DE LA MISSION 58230 OUROUX EN MORVAN- Né(e) le 18/11/1938 à 58 OUROUX|MBKHGL - LE BOURG 58230 OUROUX EN MORVAN- Né(e) le 14/11/1975 à 21 SAULIEU	ZH
AT	21	GROUPEMENT FORESTIER AU BOIS DE MOI	71550 ANOST	ZH
AT	22	MME BILLON/PATRICIA PAULETTE |MBJ2X3	CHAMERELLE 58230 OUROUX EN MORVAN- Né(e) le 05/05/1961 à 78 MONTMORENCY|MBJ2X3 - CHAMERELLE 58230 OUROUX EN MORVAN- Né(e) le 19/12/1959 à 21 SAULIEU	ZH
AT	23	M GUYOLLOT/MICHEL BERNARD |MBJJLK -	COEUZON 58230 OUROUX EN MORVAN- Né(e) le 10/06/1957 à 58 OUROUX EN MORVAN|MBJJLK - COEUZON 58230 OUROUX EN MORVAN- Né(e) le 03/02/1954 à 58 ASNAN	ZH
AT	25	MME RATEAU/MARIE-CLAUDE	1 RUE COURBE 71400 AUXY- Né(e) le 16/09/1948 à 58 CHAUMARD	ZH
AT	26	MME RATEAU/MARIE-CLAUDE	1 RUE COURBE 71400 AUXY- Né(e) le 16/09/1948 à 58 CHAUMARD	ZH
AT	27	M LE DOUJET-BRUCKER/LOUIS FRANCIS	L ETANG 58230 OUROUX EN MORVAN- Né(e) le 07/06/1967 à 75 PARIS 12	ZH
AT	28	M GUYARD/GEORGES JEAN |MBJLQN - MMI	LE BOURG 58230 OUROUX EN MORVAN- Né(e) le 01/03/1940 à 75 PARIS 13|MBJLQN - 58230 OUROUX EN MORVAN- Né(e) le 03/03/1949 à 58 CHATEAU-CHINON VILLE	ZH
AT	32	M LAPOINTE/SERGE RENE |MBQ7HJ - MME	L OUCHAT 58640 VARENNES VAUZELLES- Né(e) le 22/04/1958 à 58 DECIZE|MBQ7HJ - 2 RTE DE COUCHES 71670 BREUIL (LE)- Né(e) le 29/10/1971 à 21 DIJON	ZH
AT	33	COMMUNE D OUROUX EN MORVAN	LE BOURG 58230 OUROUX EN MORVAN	ZH
AT	34	MME DE CHABANNES/VERONIQUE	KERANDRAON 29242 OUESSANT- Né(e) le 13/07/1947 à 99 TCHAD	ZH
AT	40	M MACHECOURT/BERNARD MICHEL ANDRE	LE PLESSIS 58230 OUROUX EN MORVAN- Né(e) le 17/07/1958 à 58 OUROUX-EN-MORVAN	ZH
AT	42	MME GUILLAUME/PAULETTE CLAIRE - Usufru	LE PLESSIS 58230 OUROUX EN MORVAN- Né(e) le 11/08/1935 à 58 MONTSAUCHE LES SETTONS|MBH879 - LE PLESSIS 58230 OUROUX EN MORVAN- Né(e) le 17/07/1958 à 58 OUROUX-EN-MORVAN	ZH
AT	43	MME GILLOTTE/GINETTE ELISE |MBHWPC -	LE BOURG 58230 OUROUX EN MORVAN- Né(e) le 30/08/1928 à 58 ST-MARTIN-DU-PUY|MBHWPC - LE BOURG 58230 OUROUX EN MORVAN- Né(e) le 23/05/1956 à 89 AVALLON|MBJWQ2 - LE BOURG 58230 OUROUX EN MORVAN- Né(e) le 09/08/1959 à 21 SAULIEU	ZH
AT	51	M DUCROCQ/YVES JEAN MARC	47 BD DU PRE PLANTIN 58000 NEVERS- Né(e) le 14/03/1955 à 95 MAROC	ZH

OUROUX-EN-MORVAN				
Section	**Parcelle**	**Propriétaire**	**Adresse du propriétaire**	**ZH**
AT	56	M STANS/RUDI |MBR3MV - MME QUINTEN/N	ITTERBEEK 136166 GG GELEEN PAYS-BAS- Né(e) le 22/02/1979 à 99 PAYS-BAS|MBR3MV - ITTERBEEK 136166 GG GELEEN PAYS-BAS- Né(e) le 10/04/1980 à 99 PAYS-BAS	ZH
AT	57	MME BILLON/PATRICIA PAULETTE |MBJ2X3	CHAMERELLE 58230 OUROUX EN MORVAN- Né(e) le 05/05/1961 à 78 MONTMORENCY|MBJ2X3 - CHAMERELLE 58230 OUROUX EN MORVAN- Né(e) le 19/12/1959 à 21 SAULIEU	ZH
AT	58	MME BILLON/PATRICIA PAULETTE |MBJ2X3	CHAMERELLE 58230 OUROUX EN MORVAN- Né(e) le 05/05/1961 à 78 MONTMORENCY|MBJ2X3 - CHAMERELLE 58230 OUROUX EN MORVAN- Né(e) le 19/12/1959 à 21 SAULIEU	ZH
AT	59	MME BILLON/PATRICIA PAULETTE |MBJ2X3	CHAMERELLE 58230 OUROUX EN MORVAN- Né(e) le 05/05/1961 à 78 MONTMORENCY|MBJ2X3 - CHAMERELLE 58230 OUROUX EN MORVAN- Né(e) le 19/12/1959 à 21 SAULIEU	ZH
AT	60	MME DE CHABANNES/VERONIQUE	KERANDRAON 29242 OUESSANT- Né(e) le 13/07/1947 à 99 TCHAD	ZH
AT	62	DEPARTEMENT DE LA NIEVRE	RUE DE LA PREFECTURE 58000 NEVERS	ZH
AT	79	M GUYARD/GEORGES JEAN |MBJLQN - MME	LE BOURG 58230 OUROUX EN MORVAN- Né(e) le 01/03/1940 à 75 PARIS 13|MBJLQN - 58230 OUROUX EN MORVAN- Né(e) le 03/03/1949 à 58 CHATEAU-CHINON VILLE	ZH
AT	93	M MACHECOURT/BERNARD MICHEL ANDRE	LE PLESSIS 58230 OUROUX EN MORVAN- Né(e) le 17/07/1958 à 58 OUROUX-EN-MORVAN	ZH
AT	96	MME GUILLAUME/PAULETTE CLAIRE - Usufru	LE PLESSIS 58230 OUROUX EN MORVAN- Né(e) le 11/08/1935 à 58 MONTSAUCHE LES SETTONS|MBH879 - LE PLESSIS 58230 OUROUX EN MORVAN- Né(e) le 17/07/1958 à 58 OUROUX-EN-MORVAN	ZH
AT	97	MME GUILLAUME/PAULETTE CLAIRE - Usufru	LE PLESSIS 58230 OUROUX EN MORVAN- Né(e) le 11/08/1935 à 58 MONTSAUCHE LES SETTONS|MBH879 - LE PLESSIS 58230 OUROUX EN MORVAN- Né(e) le 17/07/1958 à 58 OUROUX-EN-MORVAN	ZH
AT	98	M BOICHE/BERNARD ROBERT	LE PLESSIS 58230 OUROUX EN MORVAN- Né(e) le 27/05/1947 à 58 CORBIGNY	ZH
AT	101	MME FEBVRE/CAMILLE JEANNE GERMAINE -	LE BOULARD 58230 OUROUX EN MORVAN- Né(e) le 08/11/1926 à 58 OUROUX|MBHW38 - COEUZON 58230 OUROUX EN MORVAN- Né(e) le 05/10/1952 à 58 OUROUX|MBHW4C - CHAMP DE DEVANT 58140 BRASSY- Né(e) le 06/09/1954 à 58 OUROUX|MBQMXX - 14 RTE DE TANNEAU 5	ZH
AT	102	M BERLO/XAVIER JOSEPH	CHAMP DE DEVANT 58140 BRASSY- Né(e) le 06/09/1954 à 58 OUROUX	ZH
AT	113	MME FEBVRE/CAMILLE JEANNE GERMAINE	LE BOULARD 58230 OUROUX EN MORVAN- Né(e) le 08/11/1926 à 58 OUROUX	ZH
AT	114	M MACHECOURT/BERNARD MICHEL ANDRE	LE PLESSIS 58230 OUROUX EN MORVAN- Né(e) le 17/07/1958 à 58 OUROUX-EN-MORVAN	ZH
AT	115	M MACHECOURT/BERNARD MICHEL ANDRE	LE PLESSIS 58230 OUROUX EN MORVAN- Né(e) le 17/07/1958 à 58 OUROUX-EN-MORVAN	ZH

OUROUX-EN-MORVAN				
Section	**Parcelle**	**Propriétaire**	**Adresse du propriétaire**	**ZH**
AT	116	M BERLO/JEAN-PAUL |MBJNBM - MME GOR	COEUZON 58230 OUROUX EN MORVAN- Né(e) le 05/10/1952 à 58 OUROUX|MBJNBM - COEUZON 58230 OUROUX EN MORVAN- Né(e) le 09/07/1959 à 77 FERTE-GAUCHER (LA)	ZH
AT	117	MME FEBVRE/CAMILLE JEANNE GERMAINE	LE BOULARD 58230 OUROUX EN MORVAN- Né(e) le 08/11/1926 à 58 OUROUX	ZH
AT	123	M GUYOLLOT/ANDRE ALAIN	VIZAINE 58230 OUROUX EN MORVAN- Né(e) le 26/11/1948 à 58 OUROUX EN MORVAN	ZH
AT	142	M AJDARPASIC/ANES	2 ALL ANDRE MALRAUX 71400 AUTUN- Né(e) le 10/10/1987 à 99 YOUGOSLAVIE(VRSEVO)	ZH
AT	148	M MACHECOURT/BERNARD MICHEL ANDRE	LE PLESSIS 58230 OUROUX EN MORVAN- Né(e) le 17/07/1958 à 58 OUROUX-EN-MORVAN	ZH
AT	149	M JALLOIS/JEAN PASCAL	LE BOURG 23110 CHAMBONCHARD- Né(e) le 26/08/1971 à 58 LORMES	ZH
AT	151	M FERNANDEZ/JUSTINIANO |MBKNK5 - MME	MONTPENSY 58230 OUROUX EN MORVAN- Né(e) le 30/01/1963 à 99 ESPAGNE|MBKNK5 - MONTPENSY 58230 OUROUX EN MORVAN- Né(e) le 20/01/1964 à 58 CHATEAU-CHINON VILLE	ZH
AT	152	M FERNANDEZ/JUSTINIANO |MBKNK5 - MME	MONTPENSY 58230 OUROUX EN MORVAN- Né(e) le 30/01/1963 à 99 ESPAGNE|MBKNK5 - MONTPENSY 58230 OUROUX EN MORVAN- Né(e) le 20/01/1964 à 58 CHATEAU-CHINON VILLE	ZH
AT	153	M GUYOLLOT/MICHEL BERNARD |MBJJLK -	COEUZON 58230 OUROUX EN MORVAN- Né(e) le 10/06/1957 à 58 OUROUX EN MORVAN|MBJJLK - COEUZON 58230 OUROUX EN MORVAN- Né(e) le 03/02/1954 à 58 ASNAN	ZH
AT	154	M GUYOLLOT/MICHEL BERNARD |MBJJLK -	COEUZON 58230 OUROUX EN MORVAN- Né(e) le 10/06/1957 à 58 OUROUX EN MORVAN|MBJJLK - COEUZON 58230 OUROUX EN MORVAN- Né(e) le 03/02/1954 à 58 ASNAN	ZH
AT	155	MME RENAULT/GINETTE GERMAINE - Usufrui	COEUZON 58230 OUROUX EN MORVAN- Né(e) le 18/04/1927 à 58 OUROUX EN MORVAN|MBHZS6 - COEUZON 58230 OUROUX EN MORVAN- Né(e) le 03/09/1951 à 75 PARIS 14|MBKSRW - L ETANG 58230 OUROUX EN MORVAN- Né(e) le 07/06/1967 à 75 PARIS 12	ZH
AT	156	M GUYOLLOT/MICHEL BERNARD	COEUZON 58230 OUROUX EN MORVAN- Né(e) le 10/06/1957 à 58 OUROUX EN MORVAN	ZH
AT	157	M AURIBAULT/MARCEL CLAUDE |MBJQN9 -	28 BD DU GENERAL DE GAULLE 91210 DRAVEIL- Né(e) le 14/12/1928 à 58 OUROUX|MBJQN9 - 28 BD DU GENERAL DE GAULLE 91210 DRAVEIL- Né(e) le 08/02/1933 à 75 PARIS 14	ZH
AT	162	M GUYOLLOT/MICHEL BERNARD |MBJJLK -	COEUZON 58230 OUROUX EN MORVAN- Né(e) le 10/06/1957 à 58 OUROUX EN MORVAN|MBJJLK - COEUZON 58230 OUROUX EN MORVAN- Né(e) le 03/02/1954 à 58 ASNAN	ZH
AT	163	M GUYOLLOT/MICHEL BERNARD |MBJJLK -	COEUZON 58230 OUROUX EN MORVAN- Né(e) le 10/06/1957 à 58 OUROUX EN MORVAN|MBJJLK - COEUZON 58230 OUROUX EN MORVAN- Né(e) le 03/02/1954 à 58 ASNAN	ZH

OUROUX-EN-MORVAN				
Section	**Parcelle**	**Propriétaire**	**Adresse du propriétaire**	**ZH**
AT	164	M BOULLENOT/GEORGES ROBERT DENIS |I	3 RUE DES MEROVINGIENS 16200 COURBILLAC- Né(e) le 17/05/1943 à 75 COURBEVOIE|MBJJKD - 3 RUE DES MEROVINGIENS 16200 COURBILLAC- Né(e) le 09/06/1947 à 75 PARIS 10	ZH
AT	166	MME AURIBAULT/CHANTAL MARTINE - Usufru	488 CHE D AGUERRIA 64500 SAINT-JEAN-DE-LUZ- Né(e) le 23/07/1949 à 21 SAULIEU|MBRN4V - 18 RUE DE LA GARE 33290 BLANQUEFORT- Né(e) le 31/10/1977 à 91 LONGJUMEAU|MBRN4W - ROUTE DE LIZARRIETA 64310 SARE- Né(e) le 28/02/1981 à 75 PARIS 18	ZH
AT	167	MME JULY/BRIGITTE MARIE CLARISSE |MBJ	2 RUE DE MELUN 77930 CHAILLY-EN-BIERE- Né(e) le 16/04/1947 à 75 CHARENTON-LE-PONT|MBJGVR - 4 RUE THEOPHRASTE RENAUDOT 75015 PARIS- Né(e) le 08/10/1901 à 58 OUROUX EN MORVAN	ZH
AT	168	MME MEJARD/JEANNINE MARIE-THERESE	BD DU PRE PLANTIN 58000 NEVERS- Né(e) le 02/10/1948 à 58 CHATEAU-CHINON VILLE	ZH
AT	169	MME SAINT GERAND/JACQUELINE	1 RUE DES CHAMPS FLEURIS 21850 SAINT-APOLLINAIRE- Né(e) le 15/10/1950 à 21 SAULIEU	ZH
AT	170	MME AURIBAULT/CHANTAL MARTINE - Usufru	488 CHE D AGUERRIA 64500 SAINT-JEAN-DE-LUZ- Né(e) le 23/07/1949 à 21 SAULIEU|MBRN4V - 18 RUE DE LA GARE 33290 BLANQUEFORT- Né(e) le 31/10/1977 à 91 LONGJUMEAU|MBRN4W - ROUTE DE LIZARRIETA 64310 SARE- Né(e) le 28/02/1981 à 75 PARIS 18	ZH
AT	171	M JALLOIS/NOEL ANDRE |MBJSNP - MME PE	LA CROIX DE LA MISSION 58230 OUROUX EN MORVAN- Né(e) le 27/06/1939 à 58 MHERE|MBJSNP - 28 LA CROIX DE LA MISSION 58230 OUROUX EN MORVAN- Né(e) le 09/12/1939 à 71 CHALON SUR SAONE	ZH
AT	172	M BROSSIER/SYLVAIN BERNARD	LE BOURG 58230 OUROUX EN MORVAN- Né(e) le 14/11/1975 à 21 SAULIEU	ZH
AT	173	MME GUYOLLOT/RAYMONDE SOLANGE	JALLOIS 58230 OUROUX EN MORVAN- Né(e) le 27/05/1930 à 58 OUROUX EN MORVAN	ZH
AT	174	M BROSSIER/MARTIAL ROBERT - Usufruitier (	LA CROIX DE LA MISSION 58230 OUROUX EN MORVAN- Né(e) le 18/11/1938 à 58 OUROUX|MBKHGL - LE BOURG 58230 OUROUX EN MORVAN- Né(e) le 14/11/1975 à 21 SAULIEU	ZH
AT	175	MME GUILLAUME/PAULETTE CLAIRE - Usufru	LE PLESSIS 58230 OUROUX EN MORVAN- Né(e) le 11/08/1935 à 58 MONTSAUCHE LES SETTONS|MBH879 - LE PLESSIS 58230 OUROUX EN MORVAN- Né(e) le 17/07/1958 à 58 OUROUX-EN-MORVAN	ZH
AT	178	MME RATEAU/MARIE-CLAUDE	1 RUE COURBE 71400 AUXY- Né(e) le 16/09/1948 à 58 CHAUMARD	ZH
AT	181	GROUPEMENT FORESTIER DE LA MIRABELL	21290 LEUGLAY	ZH
AV	6	FONDATION METH MEDURA	LE BOULARD 58230 OUROUX EN MORVAN	ZH
AV	7	M BERLO/JEAN-PAUL	COEUZON 58230 OUROUX EN MORVAN- Né(e) le 05/10/1952 à 58 OUROUX	ZH
AV	8	M GARNIER/ROBERT MAURICE	JONCHERES 21430 LIERNAIS- Né(e) le 06/07/1947 à 21 SAULIEU	ZH
AV	10	MME CHATAIGNIER/BERNADETTE	1 IMP DE LA TUILERIE 58180 MARZY- Né(e) le 15/09/1950 à 58 MONTSAUCHE	ZH
AV	11	MME CHATAIGNIER/BERNADETTE	1 IMP DE LA TUILERIE 58180 MARZY- Né(e) le 15/09/1950 à 58 MONTSAUCHE	ZH

OUROUX-EN-MORVAN				
Section	**Parcelle**	**Propriétaire**	**Adresse du propriétaire**	**ZH**
AV	12	MME DEBREUX/SOLANGE LILIANE - Usufruitie	71 RUE DU MOULIN A VENT 93100 MONTREUIL- Né(e) le 24/07/1961 à 75 PARIS 10|MBTW2Z - 2 RUE D ANNAM 75020 PARIS- Né(e) le 21/04/1989 à|MBTW22 - 14 RUE DES PLATRIERES 75020 PARIS- Né(e) le 14/11/1992 à	ZH
AV	13	M BERLO/XAVIER JOSEPH	CHAMP DE DEVANT 58140 BRASSY- Né(e) le 06/09/1954 à 58 OUROUX	ZH
AV	14	MME FEBVRE/CAMILLE JEANNE GERMAINE	LE BOULARD 58230 OUROUX EN MORVAN- Né(e) le 08/11/1926 à 58 OUROUX	ZH
AV	15	M BERLO/JEAN-PAUL	COEUZON 58230 OUROUX EN MORVAN- Né(e) le 05/10/1952 à 58 OUROUX	ZH
AV	16	M BOICHE/BERNARD ROBERT	LE PLESSIS 58230 OUROUX EN MORVAN- Né(e) le 27/05/1947 à 58 CORBIGNY	ZH
AV	17	M BOICHE/BERNARD ROBERT	LE PLESSIS 58230 OUROUX EN MORVAN- Né(e) le 27/05/1947 à 58 CORBIGNY	ZH
AV	23	MME GUILLAUME/PAULETTE CLAIRE - Usufru	LE PLESSIS 58230 OUROUX EN MORVAN- Né(e) le 11/08/1935 à 58 MONTSAUCHE LES SETTONS|MBH879 - LE PLESSIS 58230 OUROUX EN MORVAN- Né(e) le 17/07/1958 à 58 OUROUX-EN-MORVAN	ZH
AV	24	MME DEBREUX/SOLANGE LILIANE - Usufruitie	71 RUE DU MOULIN A VENT 93100 MONTREUIL- Né(e) le 24/07/1961 à 75 PARIS 10|MBTW2Z - 2 RUE D ANNAM 75020 PARIS- Né(e) le 21/04/1989 à|MBTW22 - 14 RUE DES PLATRIERES 75020 PARIS- Né(e) le 14/11/1992 à	ZH
AV	28	MME DEBREUX/SOLANGE LILIANE - Usufruitie	71 RUE DU MOULIN A VENT 93100 MONTREUIL- Né(e) le 24/07/1961 à 75 PARIS 10|MBTW2Z - 2 RUE D ANNAM 75020 PARIS- Né(e) le 21/04/1989 à|MBTW22 - 14 RUE DES PLATRIERES 75020 PARIS- Né(e) le 14/11/1992 à	ZH
AV	29	MME DEBREUX/SOLANGE LILIANE - Usufruitie	71 RUE DU MOULIN A VENT 93100 MONTREUIL- Né(e) le 24/07/1961 à 75 PARIS 10|MBTW2Z - 2 RUE D ANNAM 75020 PARIS- Né(e) le 21/04/1989 à|MBTW22 - 14 RUE DES PLATRIERES 75020 PARIS- Né(e) le 14/11/1992 à	ZH
AV	30	MME MACHECOURT/AMELIE MARIE	LE PLESSIS 58230 OUROUX EN MORVAN- Né(e) le 24/05/1983 à 71 AUTUN	ZH
AV	67	MME GUYOLLOT/DENISE MARIE - Usufruitier (	CLOSDES CHARMILLES 21370 VELARS-SUR-OUCHE- Né(e) le 27/06/1924 à 58 OUROUX EN MORVAN|MBJT95 - 1 RUE DES MESANGES 21121 DAROIS- Né(e) le 30/01/1951 à 21 SAULIEU	ZH
AV	68	M BAROIN/DIDIER BERNARD	7 RUE DOCTEUR LOUIS TIXIER 58000 NEVERS- Né(e) le 10/12/1960 à 21 SAULIEU	ZH
AV	69	MME DEBREUX/SOLANGE LILIANE - Usufruitie	71 RUE DU MOULIN A VENT 93100 MONTREUIL- Né(e) le 24/07/1961 à 75 PARIS 10|MBTW2Z - 2 RUE D ANNAM 75020 PARIS- Né(e) le 21/04/1989 à|MBTW22 - 14 RUE DES PLATRIERES 75020 PARIS- Né(e) le 14/11/1992 à	ZH
AV	70	M LE CALVE/MARC	3 RUE DE LA PARCHEMINERIE 58000 NEVERS- Né(e) le 10/02/1951 à 78 CELLE ST CLOUD (LA)	ZH
AV	71	MME DEBREUX/SOLANGE LILIANE - Usufruitie	71 RUE DU MOULIN A VENT 93100 MONTREUIL- Né(e) le 24/07/1961 à 75 PARIS 10|MBTW2Z - 2 RUE D ANNAM 75020 PARIS- Né(e) le 21/04/1989 à|MBTW22 - 14 RUE DES PLATRIERES 75020 PARIS- Né(e) le 14/11/1992 à	ZH
AV	72	MME DEBREUX/SOLANGE LILIANE - Usufruitie	71 RUE DU MOULIN A VENT 93100 MONTREUIL- Né(e) le 24/07/1961 à 75 PARIS 10|MBTW2Z - 2 RUE D ANNAM 75020 PARIS- Né(e) le 21/04/1989 à|MBTW22 - 14 RUE DES PLATRIERES 75020 PARIS- Né(e) le 14/11/1992 à	ZH

OUROUX-EN-MORVAN				
Section	**Parcelle**	**Propriétaire**	**Adresse du propriétaire**	**ZH**
AV	73	MME DEBREUX/SOLANGE LILIANE - Usufruitie	71 RUE DU MOULIN A VENT 93100 MONTREUIL- Né(e) le 24/07/1961 à 75 PARIS 10|MBTW2Z - 2 RUE D ANNAM 75020 PARIS- Né(e) le 21/04/1989 à|MBTW22 - 14 RUE DES PLATRIERES 75020 PARIS- Né(e) le 14/11/1992 à	ZH
AV	74	M LAHAYE/DANIEL MARCEL	25 RUE CAMILLE FLAMMARION 21000 DIJON- Né(e) le 21/08/1943 à 21 ARCEAU	ZH
AV	78	M LAHAYE/DANIEL MARCEL	25 RUE CAMILLE FLAMMARION 21000 DIJON- Né(e) le 21/08/1943 à 21 ARCEAU	ZH
AV	79	MME DEBREUX/SOLANGE LILIANE - Usufruitie	71 RUE DU MOULIN A VENT 93100 MONTREUIL- Né(e) le 24/07/1961 à 75 PARIS 10|MBTW2Z - 2 RUE D ANNAM 75020 PARIS- Né(e) le 21/04/1989 à|MBTW22 - 14 RUE DES PLATRIERES 75020 PARIS- Né(e) le 14/11/1992 à	ZH
AV	80	M BAROIN/DIDIER BERNARD	7 RUE DOCTEUR LOUIS TIXIER 58000 NEVERS- Né(e) le 10/12/1960 à 21 SAULIEU	ZH
AV	81	MME MACHECOURT/AMELIE MARIE	LE PLESSIS 58230 OUROUX EN MORVAN- Né(e) le 24/05/1983 à 71 AUTUN	ZH
AV	82	M GLORO/PROSPER FERNAND	SAVAUT 58230 OUROUX EN MORVAN- Né(e) le 16/04/1943 à 22 PLANCOET	ZH
AV	83	MME MACHECOURT/AMELIE MARIE	LE PLESSIS 58230 OUROUX EN MORVAN- Né(e) le 24/05/1983 à 71 AUTUN	ZH
AV	84	MME MACHECOURT/AMELIE MARIE	LE PLESSIS 58230 OUROUX EN MORVAN- Né(e) le 24/05/1983 à 71 AUTUN	ZH
AV	85	MME MACHECOURT/AMELIE MARIE	LE PLESSIS 58230 OUROUX EN MORVAN- Né(e) le 24/05/1983 à 71 AUTUN	ZH
AV	86	MME PICARD/ISABELLE SOPHIE MARIE CHRI	15 RUE ST ELOI 45000 ORLEANS- Né(e) le 22/02/1960 à 75 CHARENTON-LE-PONT|MBM9GL - 3 ALL DES SOURCES 95240 CORMEILLES EN PARISIS- Né(e) le 26/01/1959 à 75 CHARENTON-LE-PONT|MBSSJS - 73BAV DE BELLANDE 07200 AUBENAS- Né(e) le 25/03/1953 à 94	ZH
AV	87	M MACHECOURT/BERNARD MICHEL ANDRE	LE PLESSIS 58230 OUROUX EN MORVAN- Né(e) le 17/07/1958 à 58 OUROUX-EN-MORVAN	ZH
AV	88	M VOS/KLAAS |MBJ658 - MME TEN KATE/VIV	SAVELOT 58230 OUROUX EN MORVAN- Né(e) le 06/07/1941 à 99 PAYS-BAS(ROTTERDAM)|MBJ658 - 33 KEIZERSGRACHTAMSTERDAM PAYS-BAS- Né(e) le 28/12/1946 à GRAVENHAGE (PAYS BAS)	ZH
AV	89	MME DARREAU/YVETTE JOSETTE	SAVELOT 58230 OUROUX EN MORVAN- Né(e) le 06/01/1957 à 21 SAULIEU	ZH
AV	90	MME BOURGEOIS/CHANTAL MARIE - Usufruit	LAVAULT 58230 GOULOUX- Né(e) le 08/12/1934 à 58 MOUX|MBKC8S - LE BOURG 58230 MONTSAUCHE LES SETTONS- Né(e) le 14/06/1964 à 21 SAULIEU	ZH
AV	91	MME BOURGEOIS/CHANTAL MARIE - Usufruit	LAVAULT 58230 GOULOUX- Né(e) le 08/12/1934 à 58 MOUX|MBKC8S - LE BOURG 58230 MONTSAUCHE LES SETTONS- Né(e) le 14/06/1964 à 21 SAULIEU	ZH
AV	92	M PERRUCHOT/ALAIN HENRI |MBJSLD - MM	BONIN 58120 MONTIGNY-EN-MORVAN- Né(e) le 27/01/1960 à 58 MONTIGNY-EN-MORVAN|MBJSLD - BONIN 58120 MONTIGNY-EN-MORVAN- Né(e) le 09/11/1951 à 58 MONTIGNY-EN-MORVAN|MBKNC4 - LE CHAMP PENDU 58800 CHITRY LES MINES- Né(e) le 27/02/1957 à 58 MONTI	ZH
AV	93	M PERRUCHOT/ALAIN HENRI |MBJSLD - MM	BONIN 58120 MONTIGNY-EN-MORVAN- Né(e) le 27/01/1960 à 58 MONTIGNY-EN-MORVAN|MBJSLD - BONIN 58120 MONTIGNY-EN-MORVAN- Né(e) le 09/11/1951 à 58 MONTIGNY-EN-MORVAN|MBKNC4 - LE CHAMP PENDU 58800 CHITRY LES MINES- Né(e) le 27/02/1957 à 58 MONTI	ZH

OUROUX-EN-MORVAN				
Section	**Parcelle**	**Propriétaire**	**Adresse du propriétaire**	**ZH**
AV	94	MME PICARD/ISABELLE SOPHIE MARIE CHRI	15 RUE ST ELOI 45000 ORLEANS- Né(e) le 22/02/1960 à 75 CHARENTON-LE-PONT|MBM9GL - 3 ALL DES SOURCES 95240 CORMEILLES EN PARISIS- Né(e) le 26/01/1959 à 75 CHARENTON-LE-PONT|MBSSJS - 73BAV DE BELLANDE 07200 AUBENAS- Né(e) le 25/03/1953 à 94	ZH
AV	96	M BEAUFILS/RENE LOUIS PIERRE MARIE - Us	23 RUE DU CHATEAU 37110 CHATEAU RENAULT- Né(e) le 08/05/1930 à 58 DUN-LES-PLACES|MBMMSJ - 21 RUE DES REGARDS 78520 LIMAY- Né(e) le 09/09/1962 à 75 FONTENAY-SOUS-BOIS|MBMMSK - 23 RUE DU CHATEAU 37110 CHATEAU RENAULT- Né(e) le 29/06/1931 à 3	ZH
AV	97	MME PICARD/ISABELLE SOPHIE MARIE CHRI	15 RUE ST ELOI 45000 ORLEANS- Né(e) le 22/02/1960 à 75 CHARENTON-LE-PONT|MBM9GL - 3 ALL DES SOURCES 95240 CORMEILLES EN PARISIS- Né(e) le 26/01/1959 à 75 CHARENTON-LE-PONT|MBSSJS - 73BAV DE BELLANDE 07200 AUBENAS- Né(e) le 25/03/1953 à 94	ZH
AV	100	M GUYOLLOT/MICHEL BERNARD |MBJJLK -	COEUZON 58230 OUROUX EN MORVAN- Né(e) le 10/06/1957 à 58 OUROUX EN MORVAN|MBJJLK - COEUZON 58230 OUROUX EN MORVAN- Né(e) le 03/02/1954 à 58 ASNAN	ZH
AV	101	M GUYOLLOT/MICHEL BERNARD |MBJJLK -	COEUZON 58230 OUROUX EN MORVAN- Né(e) le 10/06/1957 à 58 OUROUX EN MORVAN|MBJJLK - COEUZON 58230 OUROUX EN MORVAN- Né(e) le 03/02/1954 à 58 ASNAN	ZH
AV	102	M GUYOLLOT/MICHEL BERNARD |MBJJLK -	COEUZON 58230 OUROUX EN MORVAN- Né(e) le 10/06/1957 à 58 OUROUX EN MORVAN|MBJJLK - COEUZON 58230 OUROUX EN MORVAN- Né(e) le 03/02/1954 à 58 ASNAN	ZH
AV	103	MME RENAULT/GINETTE GERMAINE	COEUZON 58230 OUROUX EN MORVAN- Né(e) le 18/04/1927 à 58 OUROUX EN MORVAN	ZH
AV	104	MME RENAULT/GINETTE GERMAINE	COEUZON 58230 OUROUX EN MORVAN- Né(e) le 18/04/1927 à 58 OUROUX EN MORVAN	ZH
AV	105	M MACHECOURT/BERNARD MICHEL ANDRE	LE PLESSIS 58230 OUROUX EN MORVAN- Né(e) le 17/07/1958 à 58 OUROUX-EN-MORVAN	ZH
AV	111	M GUYOLLOT/MICHEL BERNARD |MBJJLK -	COEUZON 58230 OUROUX EN MORVAN- Né(e) le 10/06/1957 à 58 OUROUX EN MORVAN|MBJJLK - COEUZON 58230 OUROUX EN MORVAN- Né(e) le 03/02/1954 à 58 ASNAN	ZH
AV	116	M GUYOLLOT/MICHEL BERNARD |MBJJLK -	COEUZON 58230 OUROUX EN MORVAN- Né(e) le 10/06/1957 à 58 OUROUX EN MORVAN|MBJJLK - COEUZON 58230 OUROUX EN MORVAN- Né(e) le 03/02/1954 à 58 ASNAN	ZH
AV	117	M MASH/STEVEN PETER |MBTKL7 - MME BA	OLD MILL HOUSE MILL LANE COMBSP 142 NF STOWMARKET SUFFOLK ROYAUME-UNI- Né(e) le 08/10/1971 à 99 ROYAUME-UNI|MBTKL7 - OLD MILL HOUSE MILL LANE COMBSIP 142 NF STOWMARKET SUFFOLK ROYAUME-UNI- Né(e) le 03/01/1973 à 99 ROYAUME-UNI	ZH

OUROUX-EN-MORVAN				
Section	**Parcelle**	**Propriétaire**	**Adresse du propriétaire**	**ZH**
AV	118	M MASH/STEVEN PETER |MBTKL7 - MME BA	OLD MILL HOUSE MILL LANE COMBSP 142 NF STOWMARKET SUFFOLK ROYAUME-UNI- Né(e) le 08/10/1971 à 99 ROYAUME-UNI|MBTKL7 - OLD MILL HOUSE MILL LANE COMBSIP 142 NF STOWMARKET SUFFOLK ROYAUME-UNI- Né(e) le 03/01/1973 à 99 ROYAUME-UNI	ZH
AV	119	M LE DOUJET-BRUCKER/LOUIS FRANCIS	L ETANG 58230 OUROUX EN MORVAN- Né(e) le 07/06/1967 à 75 PARIS 12	ZH
AV	120	COMMUNE D OUROUX EN MORVAN	LE BOURG 58230 OUROUX EN MORVAN	ZH
AV	121	M LE DOUJET-BRUCKER/LOUIS FRANCIS	L ETANG 58230 OUROUX EN MORVAN- Né(e) le 07/06/1967 à 75 PARIS 12	ZH
AV	123	DEPARTEMENT DE LA NIEVRE	RUE DE LA PREFECTURE 58000 NEVERS	ZH
AV	125	M MASH/STEVEN PETER |MBTKL7 - MME BA	OLD MILL HOUSE MILL LANE COMBSP 142 NF STOWMARKET SUFFOLK ROYAUME-UNI- Né(e) le 08/10/1971 à 99 ROYAUME-UNI|MBTKL7 - OLD MILL HOUSE MILL LANE COMBSIP 142 NF STOWMARKET SUFFOLK ROYAUME-UNI- Né(e) le 03/01/1973 à 99 ROYAUME-UNI	ZH
AV	130	MME FEBVRE/CAMILLE JEANNE GERMAINE	LE BOULARD 58230 OUROUX EN MORVAN- Né(e) le 08/11/1926 à 58 OUROUX	ZH
AV	131	MME FEBVRE/CAMILLE JEANNE GERMAINE	LE BOULARD 58230 OUROUX EN MORVAN- Né(e) le 08/11/1926 à 58 OUROUX	ZH
AV	132	MME FEBVRE/CAMILLE JEANNE GERMAINE	LE BOULARD 58230 OUROUX EN MORVAN- Né(e) le 08/11/1926 à 58 OUROUX	ZH
AV	133	MME FEBVRE/CAMILLE JEANNE GERMAINE	LE BOULARD 58230 OUROUX EN MORVAN- Né(e) le 08/11/1926 à 58 OUROUX	ZH
AV	134	MME FEBVRE/CAMILLE JEANNE GERMAINE	LE BOULARD 58230 OUROUX EN MORVAN- Né(e) le 08/11/1926 à 58 OUROUX	ZH
AV	166	MME GUILLAUME/PAULETTE CLAIRE - Usufru	LE PLESSIS 58230 OUROUX EN MORVAN- Né(e) le 11/08/1935 à 58 MONTSAUCHE LES SETTONS|MBH879 - LE PLESSIS 58230 OUROUX EN MORVAN- Né(e) le 17/07/1958 à 58 OUROUX-EN-MORVAN	ZH
AV	168	M MACHECOURT/BERNARD MICHEL ANDRE	LE PLESSIS 58230 OUROUX EN MORVAN- Né(e) le 17/07/1958 à 58 OUROUX-EN-MORVAN	ZH
AV	189	MME GUILLAUME/PAULETTE CLAIRE - Usufru	LE PLESSIS 58230 OUROUX EN MORVAN- Né(e) le 11/08/1935 à 58 MONTSAUCHE LES SETTONS|MBH879 - LE PLESSIS 58230 OUROUX EN MORVAN- Né(e) le 17/07/1958 à 58 OUROUX-EN-MORVAN	ZH
AV	192	MME FEBVRE/CAMILLE JEANNE GERMAINE	LE BOULARD 58230 OUROUX EN MORVAN- Né(e) le 08/11/1926 à 58 OUROUX	ZH
AV	193	M BOICHE/BERNARD ROBERT	LE PLESSIS 58230 OUROUX EN MORVAN- Né(e) le 27/05/1947 à 58 CORBIGNY	ZH
AV	194	M BOICHE/BERNARD ROBERT	LE PLESSIS 58230 OUROUX EN MORVAN- Né(e) le 27/05/1947 à 58 CORBIGNY	ZH
AV	207	M BOICHE/BERNARD ROBERT	LE PLESSIS 58230 OUROUX EN MORVAN- Né(e) le 27/05/1947 à 58 CORBIGNY	ZH
AV	208	M BOICHE/BERNARD ROBERT	LE PLESSIS 58230 OUROUX EN MORVAN- Né(e) le 27/05/1947 à 58 CORBIGNY	ZH
AV	209	M BOICHE/BERNARD ROBERT	LE PLESSIS 58230 OUROUX EN MORVAN- Né(e) le 27/05/1947 à 58 CORBIGNY	ZH
AV	210	MME GUILLAUME/PAULETTE CLAIRE - Usufru	LE PLESSIS 58230 OUROUX EN MORVAN- Né(e) le 11/08/1935 à 58 MONTSAUCHE LES SETTONS|MBH879 - LE PLESSIS 58230 OUROUX EN MORVAN- Né(e) le 17/07/1958 à 58 OUROUX-EN-MORVAN	ZH
AV	262	MME GUILLAUME/PAULETTE CLAIRE - Usufru	LE PLESSIS 58230 OUROUX EN MORVAN- Né(e) le 11/08/1935 à 58 MONTSAUCHE LES SETTONS|MBH879 - LE PLESSIS 58230 OUROUX EN MORVAN- Né(e) le 17/07/1958 à 58 OUROUX-EN-MORVAN	ZH

OUROUX-EN-MORVAN				
Section	**Parcelle**	**Propriétaire**	**Adresse du propriétaire**	**ZH**
AV	264	MME GUILLAUME/PAULETTE CLAIRE - Usufru	LE PLESSIS 58230 OUROUX EN MORVAN- Né(e) le 11/08/1935 à 58 MONTSAUCHE LES SETTONS|MBH879 - LE PLESSIS 58230 OUROUX EN MORVAN- Né(e) le 17/07/1958 à 58 OUROUX-EN-MORVAN	ZH
AV	265	MME CHATAIGNIER/MARIE ROSE	8 RUE DU 19 MARS 1962 58000 CHALLUY- Né(e) le 19/05/1944 à 58 CORBIGNY	ZH
AV	266	MME MACHECOURT/AMELIE MARIE	LE PLESSIS 58230 OUROUX EN MORVAN- Né(e) le 24/05/1983 à 71 AUTUN	ZH
AV	269	MME FEBVRE/CAMILLE JEANNE GERMAINE	LE BOULARD 58230 OUROUX EN MORVAN- Né(e) le 08/11/1926 à 58 OUROUX	ZH
AV	270	M MACHECOURT/BERNARD MICHEL ANDRE	LE PLESSIS 58230 OUROUX EN MORVAN- Né(e) le 17/07/1958 à 58 OUROUX-EN-MORVAN	ZH
AV	271	MME BOURGEOIS/CHANTAL MARIE - Usufruit	LAVAULT 58230 GOULOUX- Né(e) le 08/12/1934 à 58 MOUX|MBKC8S - LE BOURG 58230 MONTSAUCHE LES SETTONS- Né(e) le 14/06/1964 à 21 SAULIEU	ZH
AV	272	MME GUILLAUME/PAULETTE CLAIRE - Usufru	LE PLESSIS 58230 OUROUX EN MORVAN- Né(e) le 11/08/1935 à 58 MONTSAUCHE LES SETTONS|MBH879 - LE PLESSIS 58230 OUROUX EN MORVAN- Né(e) le 17/07/1958 à 58 OUROUX-EN-MORVAN	ZH
AV	280	MME DEBREUX/SOLANGE LILIANE - Usufruitie	71 RUE DU MOULIN A VENT 93100 MONTREUIL- Né(e) le 24/07/1961 à 75 PARIS 10|MBTW2Z - 2 RUE D ANNAM 75020 PARIS- Né(e) le 21/04/1989 à|MBTW22 - 14 RUE DES PLATRIERES 75020 PARIS- Né(e) le 14/11/1992 à	ZH
AV	281	M GERARD/ROLAND MARCEL |MBJRBK - MM	30 RUE LARFEU 58600 FOURCHAMBAULT- Né(e) le 23/09/1935 à 55 RIBEAUCOURT|MBJRBK - 62 RUE LEOPOLD LUCAS 58600 FOURCHAMBAULT- Né(e) le 01/12/1936 à 75 CRETEIL	ZH
AV	282	M MACHECOURT/BERNARD MICHEL ANDRE	LE PLESSIS 58230 OUROUX EN MORVAN- Né(e) le 17/07/1958 à 58 OUROUX-EN-MORVAN	ZH
AV	285	M MACHECOURT/BERNARD MICHEL ANDRE	LE PLESSIS 58230 OUROUX EN MORVAN- Né(e) le 17/07/1958 à 58 OUROUX-EN-MORVAN	ZH
AV	301	MME FEBVRE/CAMILLE JEANNE GERMAINE	LE BOULARD 58230 OUROUX EN MORVAN- Né(e) le 08/11/1926 à 58 OUROUX	ZH
AV	303	MME GUILLAUME/PAULETTE CLAIRE - Usufru	LE PLESSIS 58230 OUROUX EN MORVAN- Né(e) le 11/08/1935 à 58 MONTSAUCHE LES SETTONS|MBH879 - LE PLESSIS 58230 OUROUX EN MORVAN- Né(e) le 17/07/1958 à 58 OUROUX-EN-MORVAN	ZH
AW	59	MME GARNIER/DANIELE HUGUETTE	SAVELOT 58230 OUROUX EN MORVAN- Né(e) le 21/03/1950 à 21 SAULIEU	ZH
AW	60	M BERLO/XAVIER JOSEPH	CHAMP DE DEVANT 58140 BRASSY- Né(e) le 06/09/1954 à 58 OUROUX	ZH
AW	63	MME TOURNOIS/JACQUELINE MONIQUE - Us	SAVAUT 58230 OUROUX EN MORVAN- Né(e) le 13/04/1949 à 58 OUROUX|MBJFXV - SAVAUT 58230 OUROUX EN MORVAN- Né(e) le 01/06/1936 à 58 OUROUX	ZH
AW	65	MME TOURNOIS/JACQUELINE MONIQUE - Us	SAVAUT 58230 OUROUX EN MORVAN- Né(e) le 13/04/1949 à 58 OUROUX|MBJFXV - SAVAUT 58230 OUROUX EN MORVAN- Né(e) le 01/06/1936 à 58 OUROUX	ZH

OUROUX-EN-MORVAN				
Section	**Parcelle**	**Propriétaire**	**Adresse du propriétaire**	**ZH**
AW	69	MME FEBVRE/CAMILLE JEANNE GERMAINE -	LE BOULARD 58230 OUROUX EN MORVAN- Né(e) le 08/11/1926 à 58 OUROUX|MBHW38 - COEUZON 58230 OUROUX EN MORVAN- Né(e) le 05/10/1952 à 58 OUROUX|MBHW4C - CHAMP DE DEVANT 58140 BRASSY- Né(e) le 06/09/1954 à 58 OUROUX|MBQMXX - 14 RTE DE TANNEAU 5	ZH
AW	71	M MORIZOT/MICHEL JEAN LOUIS |MBKKKK	LA CROIX DE LA MISSION 58230 OUROUX EN MORVAN- Né(e) le 02/09/1945 à 58 MONTSAUCHE|MBKKKK - LA CROIX DE LA MISSION 58230 OUROUX EN MORVAN- Né(e) le 14/02/1944 à 35 ST MARC LE BLANC	ZH
AW	72	MME FEBVRE/CAMILLE JEANNE GERMAINE -	LE BOULARD 58230 OUROUX EN MORVAN- Né(e) le 08/11/1926 à 58 OUROUX|MBHW38 - COEUZON 58230 OUROUX EN MORVAN- Né(e) le 05/10/1952 à 58 OUROUX|MBHW4C - CHAMP DE DEVANT 58140 BRASSY- Né(e) le 06/09/1954 à 58 OUROUX|MBQMXX - 14 RTE DE TANNEAU 5	ZH
AW	73	M BERLO/XAVIER JOSEPH	CHAMP DE DEVANT 58140 BRASSY- Né(e) le 06/09/1954 à 58 OUROUX	ZH
AW	74	M GEOFFROY/JEAN-PIERRE MICHEL	43 RUE PROFESSEUR VAILLANT 91600 SAVIGNY SUR ORGE- Né(e) le 29/09/1962 à 78 JUVISY-SUR-ORGE	ZH
AW	75	MME TOURNOIS/JACQUELINE MONIQUE - Us	SAVAUT 58230 OUROUX EN MORVAN- Né(e) le 13/04/1949 à 58 OUROUX|MBJFXV - SAVAUT 58230 OUROUX EN MORVAN- Né(e) le 01/06/1936 à 58 OUROUX	ZH
AW	76	M GAILLARD/CHRISTIAN BERNARD PAUL |M	3 CHE DU LAVOIR 07140 LES VANS- Né(e) le 21/11/1952 à 07 LES VANS|MBJTXT - 3 CHE DU LAVOIR 07140 LES VANS- Né(e) le 28/10/1952 à 07 LES VANS	ZH
AW	77	MME PIAZZON/CLAUDINE NICOLE |MBKRB9	LE BOULARD 58230 OUROUX EN MORVAN- Né(e) le 03/12/1935 à 78 POISSY|MBKRB9 - 25 RUE DES CHAMPARTS 28140 GUILLONVILLE- Né(e) le 14/05/1956 à 78 POISSY|MBKRCC - 38 RUE BEAUMONT 06300 NICE- Né(e) le 01/06/1958 à 78 POISSY|MBKRCD - 3 CHE DES FR	ZH
AW	121	MME GARNIER/DANIELE HUGUETTE	SAVELOT 58230 OUROUX EN MORVAN- Né(e) le 21/03/1950 à 21 SAULIEU	ZH
AW	136	MME PICARD/ISABELLE SOPHIE MARIE CHRI	15 RUE ST ELOI 45000 ORLEANS- Né(e) le 22/02/1960 à 75 CHARENTON-LE-PONT|MBM9GL - 3 ALL DES SOURCES 95240 CORMEILLES EN PARISIS- Né(e) le 26/01/1959 à 75 CHARENTON-LE-PONT|MBSSJS - 73BAV DE BELLANDE 07200 AUBENAS- Né(e) le 25/03/1953 à 94	ZH
AW	137	M BERLO/JEAN-PAUL |MBJNBM - MME GOR	COEUZON 58230 OUROUX EN MORVAN- Né(e) le 05/10/1952 à 58 OUROUX|MBJNBM - COEUZON 58230 OUROUX EN MORVAN- Né(e) le 09/07/1959 à 77 FERTE-GAUCHER (LA)	ZH
AW	138	M BEAUFILS/RENE LOUIS PIERRE MARIE - Us	23 RUE DU CHATEAU 37110 CHATEAU RENAULT- Né(e) le 08/05/1930 à 58 DUN-LES-PLACES|MBMMSJ - 21 RUE DES REGARDS 78520 LIMAY- Né(e) le 09/09/1962 à 75 FONTENAY-SOUS-BOIS|MBMMSK - 23 RUE DU CHATEAU 37110 CHATEAU RENAULT- Né(e) le 29/06/1931 à 3	ZH

OUROUX-EN-MORVAN				
Section	**Parcelle**	**Propriétaire**	**Adresse du propriétaire**	**ZH**
AW	139	M BERLO/JEAN-PAUL |MBJNBM - MME GOR	COEUZON 58230 OUROUX EN MORVAN- Né(e) le 05/10/1952 à 58 OUROUX|MBJNBM - COEUZON 58230 OUROUX EN MORVAN- Né(e) le 09/07/1959 à 77 FERTE-GAUCHER (LA)	ZH
AW	142	M BERLO/XAVIER JOSEPH	CHAMP DE DEVANT 58140 BRASSY- Né(e) le 06/09/1954 à 58 OUROUX	ZH
AW	156	M GUYOLLOT/MICHEL BERNARD |MBJJLK -	COEUZON 58230 OUROUX EN MORVAN- Né(e) le 10/06/1957 à 58 OUROUX EN MORVAN|MBJJLK - COEUZON 58230 OUROUX EN MORVAN- Né(e) le 03/02/1954 à 58 ASNAN	ZH
AW	157	M BERLO/XAVIER JOSEPH	CHAMP DE DEVANT 58140 BRASSY- Né(e) le 06/09/1954 à 58 OUROUX	ZH
AW	159	M MACHECOURT/BERNARD MICHEL ANDRE	LE PLESSIS 58230 OUROUX EN MORVAN- Né(e) le 17/07/1958 à 58 OUROUX-EN-MORVAN	ZH
AW	160	M MACHECOURT/BERNARD MICHEL ANDRE	LE PLESSIS 58230 OUROUX EN MORVAN- Né(e) le 17/07/1958 à 58 OUROUX-EN-MORVAN|MBJNN7 - LE PLESSIS 58230 OUROUX EN MORVAN- Né(e) le 11/08/1935 à 58 MONTSAUCHE LES SETTONS	ZH
AW	163	M MACHECOURT/BERNARD MICHEL ANDRE	LE PLESSIS 58230 OUROUX EN MORVAN- Né(e) le 17/07/1958 à 58 OUROUX-EN-MORVAN	ZH
AW	164	M GARNIER/ROBERT MAURICE	JONCHERES 21430 LIERNAIS- Né(e) le 06/07/1947 à 21 SAULIEU	ZH
AW	165	M GUYOLLOT/MICHEL BERNARD |MBJJLK -	COEUZON 58230 OUROUX EN MORVAN- Né(e) le 10/06/1957 à 58 OUROUX EN MORVAN|MBJJLK - COEUZON 58230 OUROUX EN MORVAN- Né(e) le 03/02/1954 à 58 ASNAN	ZH
AW	190	M BAROIN/DIDIER BERNARD	7 RUE DOCTEUR LOUIS TIXIER 58000 NEVERS- Né(e) le 10/12/1960 à 21 SAULIEU	ZH
AW	193	MME DARREAU/YVETTE JOSETTE |MBJQ8K	SAVELOT 58230 OUROUX EN MORVAN- Né(e) le 06/01/1957 à 21 SAULIEU|MBJQ8K - SAVELOT 58230 OUROUX EN MORVAN- Né(e) le 17/09/1924 à 58 SAINT-PEREUSE	ZH
AW	195	MME GARNIER/DANIELE HUGUETTE	SAVELOT 58230 OUROUX EN MORVAN- Né(e) le 21/03/1950 à 21 SAULIEU	ZH
AW	196	M BAROIN/DIDIER BERNARD	7 RUE DOCTEUR LOUIS TIXIER 58000 NEVERS- Né(e) le 10/12/1960 à 21 SAULIEU	ZH
AW	197	M GUYOLLOT/MICHEL BERNARD |MBJJLK -	COEUZON 58230 OUROUX EN MORVAN- Né(e) le 10/06/1957 à 58 OUROUX EN MORVAN|MBJJLK - COEUZON 58230 OUROUX EN MORVAN- Né(e) le 03/02/1954 à 58 ASNAN	ZH
AW	198	M VOS/KLAAS |MBJ658 - MME TEN KATE/VIV	SAVELOT 58230 OUROUX EN MORVAN- Né(e) le 06/07/1941 à 99 PAYS-BAS(ROTTERDAM)|MBJ658 - 33 KEIZERSGRACHTAMSTERDAM PAYS-BAS- Né(e) le 28/12/1946 à GRAVENHAGE (PAYS BAS)	ZH
AW	251	M PERRUCHOT/ALAIN HENRI |MBJSLD - MM	BONIN 58120 MONTIGNY-EN-MORVAN- Né(e) le 27/01/1960 à 58 MONTIGNY-EN-MORVAN|MBJSLD - BONIN 58120 MONTIGNY-EN-MORVAN- Né(e) le 09/11/1951 à 58 MONTIGNY-EN-MORVAN|MBKNC4 - LE CHAMP PENDU 58800 CHITRY LES MINES- Né(e) le 27/02/1957 à 58 MONTI	ZH
AW	253	MME FEBVRE/CAMILLE JEANNE GERMAINE	LE BOULARD 58230 OUROUX EN MORVAN- Né(e) le 08/11/1926 à 58 OUROUX	ZH

OUROUX-EN-MORVAN				
Section	**Parcelle**	**Propriétaire**	**Adresse du propriétaire**	**ZH**
AW	257	M GEOFFROY/JEAN-PIERRE MICHEL	43 RUE PROFESSEUR VAILLANT 91600 SAVIGNY SUR ORGE- Né(e) le 29/09/1962 à 78 JUVISY-SUR-ORGE	ZH
AX	1	M GUYOLLOT/ANDRE ALAIN	VIZAINE 58230 OUROUX EN MORVAN- Né(e) le 26/11/1948 à 58 OUROUX EN MORVAN	ZH
AX	2	M GUYOLLOT/MICHEL BERNARD	COEUZON 58230 OUROUX EN MORVAN- Né(e) le 10/06/1957 à 58 OUROUX EN MORVAN	ZH
AX	3	M GUYOLLOT/MICHEL BERNARD |MBJJLK -	COEUZON 58230 OUROUX EN MORVAN- Né(e) le 10/06/1957 à 58 OUROUX EN MORVAN|MBJJLK - COEUZON 58230 OUROUX EN MORVAN- Né(e) le 03/02/1954 à 58 ASNAN	ZH
AX	5	M GUYOLLOT/MICHEL BERNARD |MBJJLK -	COEUZON 58230 OUROUX EN MORVAN- Né(e) le 10/06/1957 à 58 OUROUX EN MORVAN|MBJJLK - COEUZON 58230 OUROUX EN MORVAN- Né(e) le 03/02/1954 à 58 ASNAN	ZH
AX	6	M GUYOLLOT/MICHEL BERNARD	COEUZON 58230 OUROUX EN MORVAN- Né(e) le 10/06/1957 à 58 OUROUX EN MORVAN	ZH
AX	7	M GUYOLLOT/ANDRE ALAIN	VIZAINE 58230 OUROUX EN MORVAN- Né(e) le 26/11/1948 à 58 OUROUX EN MORVAN	ZH
AX	8	M GUYOLLOT/ANDRE ALAIN	VIZAINE 58230 OUROUX EN MORVAN- Né(e) le 26/11/1948 à 58 OUROUX EN MORVAN	ZH
AX	9	M GUYOLLOT/MICHEL BERNARD	COEUZON 58230 OUROUX EN MORVAN- Né(e) le 10/06/1957 à 58 OUROUX EN MORVAN	ZH
AX	12	M GUYOLLOT/MARCEL ROGER	COEUZON 58230 OUROUX EN MORVAN- Né(e) le 14/02/1949 à 21 SAULIEU	ZH
AX	13	M GUYOLLOT/MARCEL ROGER	COEUZON 58230 OUROUX EN MORVAN- Né(e) le 14/02/1949 à 21 SAULIEU	ZH
AX	15	M GUYOLLOT/MICHEL BERNARD	COEUZON 58230 OUROUX EN MORVAN- Né(e) le 10/06/1957 à 58 OUROUX EN MORVAN	ZH
AX	16	M GUYOLLOT/MICHEL BERNARD	COEUZON 58230 OUROUX EN MORVAN- Né(e) le 10/06/1957 à 58 OUROUX EN MORVAN	ZH
AX	64	M GUYOLLOT/ANDRE ALAIN	VIZAINE 58230 OUROUX EN MORVAN- Né(e) le 26/11/1948 à 58 OUROUX EN MORVAN	ZH
AX	67	M GUYOLLOT/ANDRE ALAIN	VIZAINE 58230 OUROUX EN MORVAN- Né(e) le 26/11/1948 à 58 OUROUX EN MORVAN	ZH
AX	68	M GUYOLLOT/ANDRE ALAIN	VIZAINE 58230 OUROUX EN MORVAN- Né(e) le 26/11/1948 à 58 OUROUX EN MORVAN	ZH
AX	69	DEPARTEMENT DE LA NIEVRE	RUE DE LA PREFECTURE 58000 NEVERS	ZH
AX	70	M BOICHE/BERNARD ROBERT	LE PLESSIS 58230 OUROUX EN MORVAN- Né(e) le 27/05/1947 à 58 CORBIGNY	ZH
AX	71	MME BERGSTEINER/LORE - Usufruitier (assoc	LES FORBEAULTS 45620 CERDON- Né(e) le 14/09/1926 à 99 MUNICH ALLEMAGNE|MBKT3J - CASILLA 804OSORNO CHILI- Né(e) le 13/02/1955 à 99 ALLEMAGNE(MUNICH)|MBKT3K - CASILLA 804OSORNO CHILI- Né(e) le 02/06/1957 à 84 AVIGNON	ZH

OUROUX-EN-MORVAN				
Section	**Parcelle**	**Propriétaire**	**Adresse du propriétaire**	**ZH**
AX	72	M MACHECOURT/BERNARD MICHEL ANDRE	LE PLESSIS 58230 OUROUX EN MORVAN- Né(e) le 17/07/1958 à 58 OUROUX-EN-MORVAN	ZH
AX	73	M MACHECOURT/BERNARD MICHEL ANDRE	LE PLESSIS 58230 OUROUX EN MORVAN- Né(e) le 17/07/1958 à 58 OUROUX-EN-MORVAN	ZH
AX	90	M GUYOLLOT/MICHEL BERNARD |MBJJLK -	COEUZON 58230 OUROUX EN MORVAN- Né(e) le 10/06/1957 à 58 OUROUX EN MORVAN|MBJJLK - COEUZON 58230 OUROUX EN MORVAN- Né(e) le 03/02/1954 à 58 ASNAN	ZH
AX	124	M LAHAYE/DANIEL MARCEL	25 RUE CAMILLE FLAMMARION 21000 DIJON- Né(e) le 21/08/1943 à 21 ARCEAU	ZH
AX	129	M JANIN/JEAN-LOUIS PAUL	5 IMP JOSEPH CHASSIGNEUX 38470 VINAY- Né(e) le 30/04/1962 à 38 LA TRONCHE	ZH
AX	131	MME AURIBAULT/MARILYNE KARINE	9 ALL DES TILLEULS 37800 DRACHE- Né(e) le 22/08/1970 à 21 SAULIEU	ZH
AX	132	MME PETIT/CATHERINE JEANNE CLAUDE MA	KERVAZIC 56410 ERDEVEN- Né(e) le 03/07/1948 à 57 DELME	ZH
AX	133	M JANIN/JEAN-LOUIS PAUL	5 IMP JOSEPH CHASSIGNEUX 38470 VINAY- Né(e) le 30/04/1962 à 38 LA TRONCHE	ZH
AX	134	M JANIN/JEAN-LOUIS PAUL	5 IMP JOSEPH CHASSIGNEUX 38470 VINAY- Né(e) le 30/04/1962 à 38 LA TRONCHE	ZH
AX	135	M JANIN/JEAN-LOUIS PAUL	5 IMP JOSEPH CHASSIGNEUX 38470 VINAY- Né(e) le 30/04/1962 à 38 LA TRONCHE	ZH
AX	136	M JANIN/JEAN-LOUIS PAUL	5 IMP JOSEPH CHASSIGNEUX 38470 VINAY- Né(e) le 30/04/1962 à 38 LA TRONCHE	ZH
AX	137	MME GUILLAUME/PAULETTE CLAIRE - Usufru	LE PLESSIS 58230 OUROUX EN MORVAN- Né(e) le 11/08/1935 à 58 MONTSAUCHE LES SETTONS|MBJ59P - L HUIS RODOT 58230 OUROUX EN MORVAN- Né(e) le 26/01/1964 à 21 SAULIEU	ZH
AX	138	MME GUILLAUME/PAULETTE CLAIRE - Usufru	LE PLESSIS 58230 OUROUX EN MORVAN- Né(e) le 11/08/1935 à 58 MONTSAUCHE LES SETTONS|MBJ59P - L HUIS RODOT 58230 OUROUX EN MORVAN- Né(e) le 26/01/1964 à 21 SAULIEU	ZH
AX	139	M JANIN/JEAN-LOUIS PAUL	5 IMP JOSEPH CHASSIGNEUX 38470 VINAY- Né(e) le 30/04/1962 à 38 LA TRONCHE	ZH
AX	144	M GUYOLLOT/MICHEL BERNARD |MBJJLK -	COEUZON 58230 OUROUX EN MORVAN- Né(e) le 10/06/1957 à 58 OUROUX EN MORVAN|MBJJLK - COEUZON 58230 OUROUX EN MORVAN- Né(e) le 03/02/1954 à 58 ASNAN	ZH
AX	185	M GUYOLLOT/ANDRE ALAIN	VIZAINE 58230 OUROUX EN MORVAN- Né(e) le 26/11/1948 à 58 OUROUX EN MORVAN	ZH
AX	186	M GUYOLLOT/ANDRE ALAIN	VIZAINE 58230 OUROUX EN MORVAN- Né(e) le 26/11/1948 à 58 OUROUX EN MORVAN	ZH

OUROUX-EN-MORVAN				
Section	**Parcelle**	**Propriétaire**	**Adresse du propriétaire**	**ZH**
AY	8	MME BERGSTEINER/LORE - Usufruitier (assoc	LES FORBEAULTS 45620 CERDON- Né(e) le 14/09/1926 à 99 MUNICH ALLEMAGNE|MBKT3J - CASILLA 804OSORNO CHILI- Né(e) le 13/02/1955 à 99 ALLEMAGNE(MUNICH)|MBKT3K - CASILLA 804OSORNO CHILI- Né(e) le 02/06/1957 à 84 AVIGNON	ZH
AY	20	MME TOURNOIS/JACQUELINE MONIQUE - Us	SAVAUT 58230 OUROUX EN MORVAN- Né(e) le 13/04/1949 à 58 OUROUX|MBJFXV - SAVAUT 58230 OUROUX EN MORVAN- Né(e) le 01/06/1936 à 58 OUROUX	ZH
AY	24	M BAROIN/DIDIER BERNARD	7 RUE DOCTEUR LOUIS TIXIER 58000 NEVERS- Né(e) le 10/12/1960 à 21 SAULIEU	ZH
AY	25	M PERRUCHOT/ALAIN HENRI |MBJSLD - MM	BONIN 58120 MONTIGNY-EN-MORVAN- Né(e) le 27/01/1960 à 58 MONTIGNY-EN-MORVAN|MBJSLD - BONIN 58120 MONTIGNY-EN-MORVAN- Né(e) le 09/11/1951 à 58 MONTIGNY-EN-MORVAN|MBKNC4 - LE CHAMP PENDU 58800 CHITRY LES MINES- Né(e) le 27/02/1957 à 58 MONTI	ZH
AY	26	MME DEBREUX/SOLANGE LILIANE - Usufruitie	71 RUE DU MOULIN A VENT 93100 MONTREUIL- Né(e) le 24/07/1961 à 75 PARIS 10|MBTW2Z - 2 RUE D ANNAM 75020 PARIS- Né(e) le 21/04/1989 à|MBTW22 - 14 RUE DES PLATRIERES 75020 PARIS- Né(e) le 14/11/1992 à	ZH
AY	27	MME PASTRE/MARIE-THERESE BERTHE JOS	73 RUE DE TALANT 21000 DIJON- Né(e) le 20/09/1944 à 34 SERVIAN|MBR74T - 6 RUE DES PETITES ECURIES 75010 PARIS- Né(e) le 26/11/1973 à 75 PARIS 14|MBSWLJ - 271 AV DAUMESNIL 75012 PARIS- Né(e) le 26/11/1975 à 75 PARIS 14|MBSWLK - 73 RUE DE T	ZH
AY	28	MME PASTRE/MARIE-THERESE BERTHE JOS	73 RUE DE TALANT 21000 DIJON- Né(e) le 20/09/1944 à 34 SERVIAN|MBR74T - 6 RUE DES PETITES ECURIES 75010 PARIS- Né(e) le 26/11/1973 à 75 PARIS 14|MBSWLJ - 271 AV DAUMESNIL 75012 PARIS- Né(e) le 26/11/1975 à 75 PARIS 14|MBSWLK - 73 RUE DE T	ZH
AY	29	MME PASTRE/MARIE-THERESE BERTHE JOS	73 RUE DE TALANT 21000 DIJON- Né(e) le 20/09/1944 à 34 SERVIAN|MBR74T - 6 RUE DES PETITES ECURIES 75010 PARIS- Né(e) le 26/11/1973 à 75 PARIS 14|MBSWLJ - 271 AV DAUMESNIL 75012 PARIS- Né(e) le 26/11/1975 à 75 PARIS 14|MBSWLK - 73 RUE DE T	ZH
AY	30	MME PASTRE/MARIE-THERESE BERTHE JOS	73 RUE DE TALANT 21000 DIJON- Né(e) le 20/09/1944 à 34 SERVIAN|MBR74T - 6 RUE DES PETITES ECURIES 75010 PARIS- Né(e) le 26/11/1973 à 75 PARIS 14|MBSWLJ - 271 AV DAUMESNIL 75012 PARIS- Né(e) le 26/11/1975 à 75 PARIS 14|MBSWLK - 73 RUE DE T	ZH
AY	31	M BERLO/XAVIER JOSEPH	CHAMP DE DEVANT 58140 BRASSY- Né(e) le 06/09/1954 à 58 OUROUX	ZH
AY	32	M GUYOLLOT/MICHEL BERNARD	COEUZON 58230 OUROUX EN MORVAN- Né(e) le 10/06/1957 à 58 OUROUX EN MORVAN	ZH
AY	33	M GUYOLLOT/MICHEL BERNARD	COEUZON 58230 OUROUX EN MORVAN- Né(e) le 10/06/1957 à 58 OUROUX EN MORVAN	ZH

OUROUX-EN-MORVAN				
Section	**Parcelle**	**Propriétaire**	**Adresse du propriétaire**	**ZH**
AY	34	M GUYOLLOT/MICHEL BERNARD |MBJJLK -	COEUZON 58230 OUROUX EN MORVAN- Né(e) le 10/06/1957 à 58 OUROUX EN MORVAN|MBJJLK - COEUZON 58230 OUROUX EN MORVAN- Né(e) le 03/02/1954 à 58 ASNAN	ZH
AY	35	M GUYOLLOT/MICHEL BERNARD |MBJJLK -	COEUZON 58230 OUROUX EN MORVAN- Né(e) le 10/06/1957 à 58 OUROUX EN MORVAN|MBJJLK - COEUZON 58230 OUROUX EN MORVAN- Né(e) le 03/02/1954 à 58 ASNAN	ZH
AY	36	M BAROIN/DIDIER BERNARD	7 RUE DOCTEUR LOUIS TIXIER 58000 NEVERS- Né(e) le 10/12/1960 à 21 SAULIEU	ZH
AY	37	MME GARNIER/DANIELE HUGUETTE	SAVELOT 58230 OUROUX EN MORVAN- Né(e) le 21/03/1950 à 21 SAULIEU	ZH
AY	38	MME TOURNOIS/JACQUELINE MONIQUE - Us	SAVAUT 58230 OUROUX EN MORVAN- Né(e) le 13/04/1949 à 58 OUROUX|MBJFXV - SAVAUT 58230 OUROUX EN MORVAN- Né(e) le 01/06/1936 à 58 OUROUX	ZH
AY	39	GROUPEMENT FORESTIER INTERCOMMUN	L HUIS RAPIN 21210 CHAMPEAU EN MORVAN	ZH
AY	40	GROUPEMENT FORESTIER INTERCOMMUN	L HUIS RAPIN 21210 CHAMPEAU EN MORVAN	ZH
AY	43	COMMUNE D OUROUX EN MORVAN	LE BOURG 58230 OUROUX EN MORVAN	ZH
AY	44	COMMUNE D OUROUX EN MORVAN	LE BOURG 58230 OUROUX EN MORVAN	ZH
AY	45	GROUPEMENT FORESTIER INTERCOMMUN	L HUIS RAPIN 21210 CHAMPEAU EN MORVAN	ZH
AY	46	MME RAMILLON/GISELE	CHAT DE LANTILLY 58800 CERVON- Né(e) le 28/02/1922 à 75 SURESNES	ZH
AY	47	MME RAMILLON/GISELE	CHAT DE LANTILLY 58800 CERVON- Né(e) le 28/02/1922 à 75 SURESNES	ZH
AY	48	MME RAMILLON/GISELE	CHAT DE LANTILLY 58800 CERVON- Né(e) le 28/02/1922 à 75 SURESNES	ZH
AY	49	M AJDARPASIC/SEKO |MBJZN9 - MME SABO	LE BOURG 58230 MONTSAUCHE LES SETTONS- Né(e) le 11/02/1950 à 99 YOUGOSLAVIE|MBJZN9 - LE BOURG 58230 MONTSAUCHE LES SETTONS- Né(e) le 21/04/1960 à 99 YOUGOSLAVIE	ZH
AY	50	M GUYOLLOT/MICHEL BERNARD |MBJJLK -	COEUZON 58230 OUROUX EN MORVAN- Né(e) le 10/06/1957 à 58 OUROUX EN MORVAN|MBJJLK - COEUZON 58230 OUROUX EN MORVAN- Né(e) le 03/02/1954 à 58 ASNAN	ZH
AY	51	M BERLO/XAVIER JOSEPH	CHAMP DE DEVANT 58140 BRASSY- Né(e) le 06/09/1954 à 58 OUROUX	ZH
AY	54	M FRANCOIS/JEAN ETIENNE - Usufruitier (ass	LA VERRERIE 58230 MONTSAUCHE LES SETTONS- Né(e) le 01/09/1947 à 58 MONTSAUCHE|MBKRWC - 1 LA VERRERIE 58230 MONTSAUCHE LES SETTONS- Né(e) le 20/03/1981 à 71 AUTUN|MBJXSK - LA VERRERIE 58230 MONTSAUCHE LES SETTONS- Né(e) le 12/02/1954 à 75 P	ZH
AY	61	MME THIBEAULT/JACQUELINE MARIE	LE BOURG 58230 MONTSAUCHE LES SETTONS- Né(e) le 15/03/1929 à 58 MONTSAUCHE	ZH
AY	69	M GUYOLLOT/MICHEL BERNARD |MBJJLK -	COEUZON 58230 OUROUX EN MORVAN- Né(e) le 10/06/1957 à 58 OUROUX EN MORVAN|MBJJLK - COEUZON 58230 OUROUX EN MORVAN- Né(e) le 03/02/1954 à 58 ASNAN	ZH

OUROUX-EN-MORVAN				
Section	**Parcelle**	**Propriétaire**	**Adresse du propriétaire**	**ZH**
AY	70	M GUYOLLOT/MICHEL BERNARD |MBJJLK -	COEUZON 58230 OUROUX EN MORVAN- Né(e) le 10/06/1957 à 58 OUROUX EN MORVAN|MBJJLK - COEUZON 58230 OUROUX EN MORVAN- Né(e) le 03/02/1954 à 58 ASNAN	ZH
AY	71	M GUYOLLOT/MICHEL BERNARD	COEUZON 58230 OUROUX EN MORVAN- Né(e) le 10/06/1957 à 58 OUROUX EN MORVAN	ZH
AY	72	M GUYOLLOT/MICHEL BERNARD	COEUZON 58230 OUROUX EN MORVAN- Né(e) le 10/06/1957 à 58 OUROUX EN MORVAN	ZH
AY	73	M GUYOLLOT/MICHEL BERNARD	COEUZON 58230 OUROUX EN MORVAN- Né(e) le 10/06/1957 à 58 OUROUX EN MORVAN	ZH
AY	74	M GUYOLLOT/MICHEL BERNARD	COEUZON 58230 OUROUX EN MORVAN- Né(e) le 10/06/1957 à 58 OUROUX EN MORVAN	ZH
AY	75	M GUYOLLOT/MICHEL BERNARD	COEUZON 58230 OUROUX EN MORVAN- Né(e) le 10/06/1957 à 58 OUROUX EN MORVAN	ZH
AY	76	MME DARREAU/YVETTE JOSETTE |MBJQ8K	SAVELOT 58230 OUROUX EN MORVAN- Né(e) le 06/01/1957 à 21 SAULIEU|MBJQ8K - SAVELOT 58230 OUROUX EN MORVAN- Né(e) le 17/09/1924 à 58 SAINT-PEREUSE	ZH
AY	97	M GUYOLLOT/ANDRE ALAIN	VIZAINE 58230 OUROUX EN MORVAN- Né(e) le 26/11/1948 à 58 OUROUX EN MORVAN	ZH
AY	98	M GUYOLLOT/MARCEL ROGER	COEUZON 58230 OUROUX EN MORVAN- Né(e) le 14/02/1949 à 21 SAULIEU	ZH
AY	99	MME RAMSTROM/ELINOR MARIA GEORGETT	9 AV DE VERDUN 92330 SCEAUX- Né(e) le 01/04/1995 à 99 ETATS-UNIS	ZH
AY	100	M LE ROUX/FRANCIS CHRISTIAN ALBERT	LES MALPEINES 58430 ARLEUF- Né(e) le 31/08/1961 à 10 BAR SUR AUBE	ZH
AY	101	MME JULY/BRIGITTE MARIE CLARISSE |MBJ	2 RUE DE MELUN 77930 CHAILLY-EN-BIERE- Né(e) le 16/04/1947 à 75 CHARENTON-LE-PONT|MBJGVR - 4 RUE THEOPHRASTE RENAUDOT 75015 PARIS- Né(e) le 08/10/1901 à 58 OUROUX EN MORVAN	ZH
AY	103	COMMUNE D OUROUX EN MORVAN	LE BOURG 58230 OUROUX EN MORVAN	ZH
AY	104	M BARAT/ROGER	DOMAINE DE CHATEAU 58230 PLANCHEZ	ZH
AY	105	M BRUCKER/JEAN JACQUES GERMAIN |MB	COEUZON 58230 OUROUX EN MORVAN- Né(e) le 03/09/1951 à 75 PARIS 14|MBJRKX - COEUZON 58230 OUROUX EN MORVAN- Né(e) le 05/08/1953 à 07 ANNONAY	ZH
AY	106	M BRUCKER/JEAN JACQUES GERMAIN |MB	COEUZON 58230 OUROUX EN MORVAN- Né(e) le 03/09/1951 à 75 PARIS 14|MBJRKX - COEUZON 58230 OUROUX EN MORVAN- Né(e) le 05/08/1953 à 07 ANNONAY	ZH
AY	108	M SOURD/DANIEL ALEXANDRE LAZARE |MB	8 RUE DU LEVANT 89200 ANNEOT- Né(e) le 22/01/1947 à 89 ANNEOT|MBKNSC - 8 RUE DU LEVANT 89200 ANNEOT- Né(e) le 11/02/1952 à 45 PITHIVIERS	ZH
AY	109	M BERLO/JEAN-PAUL	COEUZON 58230 OUROUX EN MORVAN- Né(e) le 05/10/1952 à 58 OUROUX	ZH
AY	113	M JANIN/JEAN-LOUIS PAUL	5 IMP JOSEPH CHASSIGNEUX 38470 VINAY- Né(e) le 30/04/1962 à 38 LA TRONCHE	ZH

OUROUX-EN-MORVAN				
Section	**Parcelle**	**Propriétaire**	**Adresse du propriétaire**	**ZH**
AY	116	M AJDARPASIC/SEFCET |MBRV2X - M AJDA	6 ALL MARGUERITE DE FLANDRES 21110 ROUVRES-EN-PLAINE- Né(e) le 21/09/1980 à 99 SERBIE|MBRV2X - 35 CHE DES BRUES 01100 MARTIGNAT- Né(e) le 21/10/1981 à 99 YOUGOSLAVIE	ZH
AY	131	MME RENAULT/GINETTE GERMAINE	COEUZON 58230 OUROUX EN MORVAN- Né(e) le 18/04/1927 à 58 OUROUX EN MORVAN	ZH
AY	132	MME GUYOLLOT/MONIQUE ROLANDE - Usufr	SAVELOT 58230 OUROUX EN MORVAN- Né(e) le 19/01/1942 à 58 OUROUX|MBTM9M - SAVELOT 58230 OUROUX EN MORVAN- Né(e) le 17/11/1969 à	ZH
AY	133	MME GUYOLLOT/MONIQUE ROLANDE - Usufr	SAVELOT 58230 OUROUX EN MORVAN- Né(e) le 19/01/1942 à 58 OUROUX|MBTM9M - SAVELOT 58230 OUROUX EN MORVAN- Né(e) le 17/11/1969 à	ZH
AY	136	MME CUSSI/PATRICIA MADELEINE	30 RUE DU MUGUET 77420 CHAMPS-SUR-MARNE- Né(e) le 02/01/1964 à 77 LAGNY	ZH
AY	137	M LAHAYE/DANIEL MARCEL	25 RUE CAMILLE FLAMMARION 21000 DIJON- Né(e) le 21/08/1943 à 21 ARCEAU	ZH
AY	139	MME CUSSI/PATRICIA MADELEINE	30 RUE DU MUGUET 77420 CHAMPS-SUR-MARNE- Né(e) le 02/01/1964 à 77 LAGNY	ZH
AY	140	MME RENAULT/GINETTE GERMAINE	COEUZON 58230 OUROUX EN MORVAN- Né(e) le 18/04/1927 à 58 OUROUX EN MORVAN	ZH
AY	141	M BORGNE/JEAN-CLAUDE ROBERT JOSEPH	6 RUE DES FAUVETTES 71370 OUROUX-SUR-SAONE- Né(e) le 30/06/1957 à 25 BESANCON|MBRPHS - 5 RUE DES MINEURS 71450 BLANZY- Né(e) le 12/04/1964 à 71 LE CREUSOT	ZH
AY	142	M BORGNE/JEAN-CLAUDE ROBERT JOSEPH	6 RUE DES FAUVETTES 71370 OUROUX-SUR-SAONE- Né(e) le 30/06/1957 à 25 BESANCON|MBRPHS - 5 RUE DES MINEURS 71450 BLANZY- Né(e) le 12/04/1964 à 71 LE CREUSOT	ZH
AY	144	M BERLO/XAVIER JOSEPH	CHAMP DE DEVANT 58140 BRASSY- Né(e) le 06/09/1954 à 58 OUROUX	ZH
AY	145	M GUYOLLOT/MICHEL BERNARD |MBJJLK -	COEUZON 58230 OUROUX EN MORVAN- Né(e) le 10/06/1957 à 58 OUROUX EN MORVAN|MBJJLK - COEUZON 58230 OUROUX EN MORVAN- Né(e) le 03/02/1954 à 58 ASNAN	ZH
AY	146	MME PASTRE/MARIE-THERESE BERTHE JOS	73 RUE DE TALANT 21000 DIJON- Né(e) le 20/09/1944 à 34 SERVIAN|MBR74T - 6 RUE DES PETITES ECURIES 75010 PARIS- Né(e) le 26/11/1973 à 75 PARIS 14|MBSWLJ - 271 AV DAUMESNIL 75012 PARIS- Né(e) le 26/11/1975 à 75 PARIS 14|MBSWLK - 73 RUE DE T	ZH
AY	153	M LAHAYE/DANIEL MARCEL	25 RUE CAMILLE FLAMMARION 21000 DIJON- Né(e) le 21/08/1943 à 21 ARCEAU	ZH
AZ	4	M GUYOLLOT/MICHEL BERNARD	COEUZON 58230 OUROUX EN MORVAN- Né(e) le 10/06/1957 à 58 OUROUX EN MORVAN	ZH
AZ	5	M GUYOLLOT/MICHEL BERNARD	COEUZON 58230 OUROUX EN MORVAN- Né(e) le 10/06/1957 à 58 OUROUX EN MORVAN	ZH
AZ	6	M GUYOLLOT/MARCEL ROGER	COEUZON 58230 OUROUX EN MORVAN- Né(e) le 14/02/1949 à 21 SAULIEU	ZH

OUROUX-EN-MORVAN				
Section	**Parcelle**	**Propriétaire**	**Adresse du propriétaire**	**ZH**
AZ	7	MME RENAULT/GINETTE GERMAINE	COEUZON 58230 OUROUX EN MORVAN- Né(e) le 18/04/1927 à 58 OUROUX EN MORVAN	ZH
AZ	8	MME GUILLAUME/PAULETTE CLAIRE - Usufru	LE PLESSIS 58230 OUROUX EN MORVAN- Né(e) le 11/08/1935 à 58 MONTSAUCHE LES SETTONS|MBJ59P - L HUIS RODOT 58230 OUROUX EN MORVAN- Né(e) le 26/01/1964 à 21 SAULIEU	ZH
AZ	9	M GUYOLLOT/MICHEL BERNARD	COEUZON 58230 OUROUX EN MORVAN- Né(e) le 10/06/1957 à 58 OUROUX EN MORVAN	ZH
AZ	10	M GUYOLLOT/MICHEL BERNARD |MBJJLK -	COEUZON 58230 OUROUX EN MORVAN- Né(e) le 10/06/1957 à 58 OUROUX EN MORVAN|MBJJLK - COEUZON 58230 OUROUX EN MORVAN- Né(e) le 03/02/1954 à 58 ASNAN	ZH
AZ	11	M BERLO/JEAN-PAUL	COEUZON 58230 OUROUX EN MORVAN- Né(e) le 05/10/1952 à 58 OUROUX	ZH
AZ	12	M BERLO/JEAN-PAUL	COEUZON 58230 OUROUX EN MORVAN- Né(e) le 05/10/1952 à 58 OUROUX	ZH
AZ	21	M GAILLOCHET/BERTRAND ROGER LAUREN	92 AV NIEL 75017 PARIS- Né(e) le 26/04/1944 à 75 NEUILLY-SUR-SEINE|MBKW2D - 92 AV NIEL 75017 PARIS- Né(e) le 02/03/1949 à 75 BOULOGNE-BILLANCOURT	ZH
AZ	23	M BERLO/JEAN-PAUL	COEUZON 58230 OUROUX EN MORVAN- Né(e) le 05/10/1952 à 58 OUROUX	ZH
AZ	28	M JANIN/JEAN-LOUIS PAUL	5 IMP JOSEPH CHASSIGNEUX 38470 VINAY- Né(e) le 30/04/1962 à 38 LA TRONCHE	ZH
AZ	29	M JANIN/JEAN-LOUIS PAUL	5 IMP JOSEPH CHASSIGNEUX 38470 VINAY- Né(e) le 30/04/1962 à 38 LA TRONCHE	ZH
BC	3	M CHOMIK/PASCAL JACQUES BERNARD	17 AV DU MAL FOCH 93150 LE BLANC MESNIL- Né(e) le 31/07/1959 à 75 DRANCY	ZH
BC	6	M BROSSIER/ANDRE	LA FIOLE 58230 PLANCHEZ- Né(e) le 02/01/1919 à 58 PLANCHEZ	ZH
BC	7	MME BOISARD/GINETTE JULIETTE LOUISE	14 RUE DES BONS RAISINS 92500 RUEIL MALMAISON- Né(e) le 13/05/1929 à 75 BOULOGNE-BILLANCOURT	ZH
BC	11	GROUPEMENT FORESTIER DU HAUT MORV	21290 LEUGLAY	ZH
BC	12	M GUYOLLOT/MICHEL BERNARD |MBJJLK -	COEUZON 58230 OUROUX EN MORVAN- Né(e) le 10/06/1957 à 58 OUROUX EN MORVAN|MBJJLK - COEUZON 58230 OUROUX EN MORVAN- Né(e) le 03/02/1954 à 58 ASNAN	ZH
BC	14	M GUYOLLOT/MICHEL BERNARD |MBJJLK -	COEUZON 58230 OUROUX EN MORVAN- Né(e) le 10/06/1957 à 58 OUROUX EN MORVAN|MBJJLK - COEUZON 58230 OUROUX EN MORVAN- Né(e) le 03/02/1954 à 58 ASNAN	ZH
BC	15	M GUYOLLOT/MICHEL BERNARD |MBJJLK -	COEUZON 58230 OUROUX EN MORVAN- Né(e) le 10/06/1957 à 58 OUROUX EN MORVAN|MBJJLK - COEUZON 58230 OUROUX EN MORVAN- Né(e) le 03/02/1954 à 58 ASNAN	ZH
BC	16	GROUPEMENT FORESTIER DU HAUT MORV	21290 LEUGLAY	ZH
BC	19	MME BOISARD/GINETTE JULIETTE LOUISE	14 RUE DES BONS RAISINS 92500 RUEIL MALMAISON- Né(e) le 13/05/1929 à 75 BOULOGNE-BILLANCOURT	ZH

OUROUX-EN-MORVAN				
Section	**Parcelle**	**Propriétaire**	**Adresse du propriétaire**	**ZH**
BC	20	M BROSSIER/MARTIAL ROBERT |MBJMFJ - I	LA CROIX DE LA MISSION 58230 OUROUX EN MORVAN- Né(e) le 18/11/1938 à 58 OUROUX|MBJMFJ - LE BOURG 58230 OUROUX EN MORVAN- Né(e) le 20/05/1944 à 58 LORMES	ZH
BC	21	M SAGUIER/REGIS BERNARD PAUL	7 LES PEIGNEUX 03230 PARAY-LE-FRESIL- Né(e) le 13/07/1946 à 75 NOGENT-SUR-MARNE	ZH
BC	22	M BROSSIER/MARTIAL ROBERT |MBJMFJ - I	LA CROIX DE LA MISSION 58230 OUROUX EN MORVAN- Né(e) le 18/11/1938 à 58 OUROUX|MBJMFJ - LE BOURG 58230 OUROUX EN MORVAN- Né(e) le 20/05/1944 à 58 LORMES	ZH
BC	23	GROUPEMENT FORESTIER DU HAUT MORV	21290 LEUGLAY	ZH
BC	24	GROUPEMENT FORESTIER DU HAUT MORV	21290 LEUGLAY	ZH
BC	26	GROUPEMENT FORESTIER DU HAUT MORV	21290 LEUGLAY	ZH
BC	34	MME BOISARD/GINETTE JULIETTE LOUISE	14 RUE DES BONS RAISINS 92500 RUEIL MALMAISON- Né(e) le 13/05/1929 à 75 BOULOGNE-BILLANCOURT	ZH
BC	36	GPT FORESTIER DES BOIS VERTS	15 RUE DE LA CHARLIERE 42270 SAINT-PRIEST-EN-JAREZ	ZH
BC	37	GROUPEMENT FORESTIER DU HAUT MORV	21290 LEUGLAY	ZH
BC	38	GROUPEMENT FORESTIER DU HAUT MORV	21290 LEUGLAY	ZH
BC	39	MME BROSSIER/ANNICK	100 RUE DE LA CHAPELLE 75018 PARIS- Né(e) le 28/04/1949 à 75 PARIS 04	ZH
BC	40	GROUPEMENT FORESTIER DU HAUT MORV	21290 LEUGLAY	ZH
BC	41	GROUPEMENT FORESTIER DU HAUT MORV	21290 LEUGLAY	ZH
BC	42	GROUPEMENT FORESTIER DU HAUT MORV	21290 LEUGLAY	ZH
BC	45	M GUILLAUME/DOMINIQUE ALBERT	POIROT DESSUS 58230 OUROUX EN MORVAN- Né(e) le 06/05/1959 à 58 CHATEAU-CHINON VILLE	ZH
BC	47	GROUPEMENT FORESTIER DU HAUT MORV	21290 LEUGLAY	ZH
BC	48	GROUPEMENT FORESTIER DU HAUT MORV	21290 LEUGLAY	ZH
BC	49	M GUILLAUME/DOMINIQUE ALBERT	POIROT DESSUS 58230 OUROUX EN MORVAN- Né(e) le 06/05/1959 à 58 CHATEAU-CHINON VILLE	ZH
BC	50	GROUPEMENT FORESTIER DU HAUT MORV	21290 LEUGLAY	ZH
BC	51	GROUPEMENT FORESTIER DU HAUT MORV	21290 LEUGLAY	ZH
BC	52	GROUPEMENT FORESTIER DU HAUT MORV	21290 LEUGLAY	ZH
BC	55	GROUPEMENT FORESTIER DU HAUT MORV	21290 LEUGLAY	ZH
BC	56	GROUPEMENT FORESTIER DU HAUT MORV	21290 LEUGLAY	ZH
BC	57	M DUMARAIS/FRANCOIS PAUL JOSEPH |MB	LE BOURG 58230 PLANCHEZ- Né(e) le 07/05/1941 à 75 PARIS 15|MBJTVZ - LE BOURG 58230 PLANCHEZ- Né(e) le 27/09/1942 à 58 NARCY	ZH
BC	58	M DUMARAIS/FRANCOIS PAUL JOSEPH |MB	LE BOURG 58230 PLANCHEZ- Né(e) le 07/05/1941 à 75 PARIS 15|MBJTVZ - LE BOURG 58230 PLANCHEZ- Né(e) le 27/09/1942 à 58 NARCY	ZH
BC	59	M DUMARAIS/FRANCOIS PAUL JOSEPH |MB	LE BOURG 58230 PLANCHEZ- Né(e) le 07/05/1941 à 75 PARIS 15|MBJTVZ - LE BOURG 58230 PLANCHEZ- Né(e) le 27/09/1942 à 58 NARCY	ZH

OUROUX-EN-MORVAN				
Section	**Parcelle**	**Propriétaire**	**Adresse du propriétaire**	**ZH**
BC	60	M DUMARAIS/FRANCOIS PAUL JOSEPH |MB	LE BOURG 58230 PLANCHEZ- Né(e) le 07/05/1941 à 75 PARIS 15|MBJTVZ - LE BOURG 58230 PLANCHEZ- Né(e) le 27/09/1942 à 58 NARCY	ZH
BC	61	M DUMARAIS/FRANCOIS PAUL JOSEPH |MB	LE BOURG 58230 PLANCHEZ- Né(e) le 07/05/1941 à 75 PARIS 15|MBJTVZ - LE BOURG 58230 PLANCHEZ- Né(e) le 27/09/1942 à 58 NARCY	ZH
BC	64	M GUILLAUME/DOMINIQUE ALBERT	POIROT DESSUS 58230 OUROUX EN MORVAN- Né(e) le 06/05/1959 à 58 CHATEAU-CHINON VILLE	ZH
BC	69	M GUILLAUME/JEAN-PHILIPPE GEORGES	LE BOURG 58230 OUROUX EN MORVAN- Né(e) le 29/03/1954 à 58 CHATEAU-CHINON VILLE	ZH
BC	70	M GUILLAUME/JEAN-PHILIPPE GEORGES	LE BOURG 58230 OUROUX EN MORVAN- Né(e) le 29/03/1954 à 58 CHATEAU-CHINON VILLE	ZH
BC	71	GROUPEMENT FORESTIER DU HAUT MORV	21290 LEUGLAY	ZH
BC	74	M GUILLAUME/JEAN-PHILIPPE GEORGES	LE BOURG 58230 OUROUX EN MORVAN- Né(e) le 29/03/1954 à 58 CHATEAU-CHINON VILLE	ZH
BC	77	MME LEMUID/OLGA JANINE - Usufruitier (asso	20BRUE DE LA LIBERTE 93160 NOISY LE GRAND- Né(e) le 06/07/1932 à 75 BAGNEUX|MBKWRL - 79 RUE DE COULOMMES 77860 QUINCY-VOISINS- Né(e) le 30/05/1960 à 75 PARIS 11E ARRONDISSEMENT|MBKWRM - 11 RUE EUGENE DAUMONT 77750 SAINT-CYR-SUR-MORIN- Né(e	ZH
BC	78	M GUILLAUME/JEAN-PHILIPPE GEORGES	LE BOURG 58230 OUROUX EN MORVAN- Né(e) le 29/03/1954 à 58 CHATEAU-CHINON VILLE	ZH
BC	80	M BAKKER/BEERT |MBKHT4 - MME KROES/S	TREKKERSWEG 1A,8508RN DELFSTRAHUZEN PAYS-BAS- Né(e) le 02/03/1951 à 99 DOORNSPIJK (PAYS BAS)|MBKHT4 - TREKKERSWEG 1A,8508RN DELFSTRAHUZEN PAYS-BAS- Né(e) le 22/05/1954 à 99 WESTSTELLINGWERF (PAYS BAS)	ZH
BC	81	M GUILLAUME/JEAN-PHILIPPE GEORGES	LE BOURG 58230 OUROUX EN MORVAN- Né(e) le 29/03/1954 à 58 CHATEAU-CHINON VILLE	ZH
BC	82	MME BOISARD/GINETTE JULIETTE LOUISE	14 RUE DES BONS RAISINS 92500 RUEIL MALMAISON- Né(e) le 13/05/1929 à 75 BOULOGNE-BILLANCOURT	ZH
BC	83	M GUILLAUME/JEAN-PHILIPPE GEORGES	LE BOURG 58230 OUROUX EN MORVAN- Né(e) le 29/03/1954 à 58 CHATEAU-CHINON VILLE	ZH
BC	84	M GUYOLLOT/MICHEL BERNARD |MBJJLK -	COEUZON 58230 OUROUX EN MORVAN- Né(e) le 10/06/1957 à 58 OUROUX EN MORVAN|MBJJLK - COEUZON 58230 OUROUX EN MORVAN- Né(e) le 03/02/1954 à 58 ASNAN	ZH
BC	90	M BILLARDON/MARC YVES |MBDFHW - MME	17 BD CAMILLE DAGONNEAU 58640 VARENNES VAUZELLES- Né(e) le 13/12/1950 à 21 SAULIEU|MBDFHW - 17 BD CAMILLE DAGONNEAU 58640 VARENNES VAUZELLES- Né(e) le 07/06/1958 à 08 BLAGNY	ZH
BC	123	M BROSSIER/MARTIAL ROBERT - Usufruitier (	LA CROIX DE LA MISSION 58230 OUROUX EN MORVAN- Né(e) le 18/11/1938 à 58 OUROUX|MBKHGL - LE BOURG 58230 OUROUX EN MORVAN- Né(e) le 14/11/1975 à 21 SAULIEU	ZH

OUROUX-EN-MORVAN				
Section	**Parcelle**	**Propriétaire**	**Adresse du propriétaire**	**ZH**
BC	124	M LE DOUJET-BRUCKER/LOUIS FRANCIS	L ETANG 58230 OUROUX EN MORVAN- Né(e) le 07/06/1967 à 75 PARIS 12	ZH
BC	127	M GUET/PHILIPPE PAUL MAURICE - Usufruitie	18BRUE D ALSACE LORRAINE 69500 BRON- Né(e) le 07/02/1959 à 58 NEVERS|PBCH6D - 18BRUE D ALSACE LORRAINE 69500 BRON	ZH
BC	130	M BAROIN/DIDIER BERNARD	7 RUE DOCTEUR LOUIS TIXIER 58000 NEVERS- Né(e) le 10/12/1960 à 21 SAULIEU	ZH
BC	131	M GUYOLLOT/MICHEL BERNARD	COEUZON 58230 OUROUX EN MORVAN- Né(e) le 10/06/1957 à 58 OUROUX EN MORVAN	ZH
BC	132	M GUYOLLOT/MICHEL BERNARD	COEUZON 58230 OUROUX EN MORVAN- Né(e) le 10/06/1957 à 58 OUROUX EN MORVAN	ZH
BC	142	MME GUYARD/	1 RUE MERYON 75016 PARIS 16	ZH
BC	143	GFF DU PETIT CHAPEAU	18bRUE D ALSACE LORRAINE 69500 BRON	ZH
BC	148	GROUPEMENT FORESTIER DU HAUT MORV	21290 LEUGLAY	ZH
BC	150	GROUPEMENT FORESTIER DU HAUT MORV	21290 LEUGLAY	ZH
BC	151	GROUPEMENT FORESTIER DU HAUT MORV	21290 LEUGLAY	ZH
BC	153	M BROSSIER/GERARD MARCEL |MBKNF9 - I	LA CROUZOTTE 58230 OUROUX EN MORVAN- Né(e) le 22/02/1948 à 58 OUROUX|MBKNF9 - SAVELOT 58230 OUROUX EN MORVAN- Né(e) le 21/07/1942 à 58 OUROUX EN MORVAN	ZH
BD	49	M BRUANDET/DANIEL RENE |MBJM6H - MMI	LES BROSSES 58230 OUROUX EN MORVAN- Né(e) le 04/12/1949 à 58 LUZY|MBJM6H - LES BROSSES 58230 OUROUX EN MORVAN- Né(e) le 12/07/1950 à 58 MONTSAUCHE LES SETTONS	ZH
BD	60	MME FEBVRE/CAMILLE JEANNE GERMAINE	LE BOULARD 58230 OUROUX EN MORVAN- Né(e) le 08/11/1926 à 58 OUROUX	ZH
BD	61	MME GUYOLLOT/ISABELLE RAYMONDE HELE	6 RUE DU MORVAN 21000 DIJON- Né(e) le 10/11/1971 à 71 AUTUN	ZH
BD	62	MME GUILLAUME/PAULETTE CLAIRE - Usufru	LE PLESSIS 58230 OUROUX EN MORVAN- Né(e) le 11/08/1935 à 58 MONTSAUCHE LES SETTONS|MBJ59P - L HUIS RODOT 58230 OUROUX EN MORVAN- Né(e) le 26/01/1964 à 21 SAULIEU	ZH
BD	63	M BRUANDET/DANIEL RENE |MBJM6H - MMI	LES BROSSES 58230 OUROUX EN MORVAN- Né(e) le 04/12/1949 à 58 LUZY|MBJM6H - LES BROSSES 58230 OUROUX EN MORVAN- Né(e) le 12/07/1950 à 58 MONTSAUCHE LES SETTONS	ZH
BD	64	M BRUANDET/DANIEL RENE |MBJM6H - MMI	LES BROSSES 58230 OUROUX EN MORVAN- Né(e) le 04/12/1949 à 58 LUZY|MBJM6H - LES BROSSES 58230 OUROUX EN MORVAN- Né(e) le 12/07/1950 à 58 MONTSAUCHE LES SETTONS	ZH
BD	72	MME RENAULT/GINETTE GERMAINE	COEUZON 58230 OUROUX EN MORVAN- Né(e) le 18/04/1927 à 58 OUROUX EN MORVAN	ZH
BD	73	MME RENAULT/GINETTE GERMAINE	COEUZON 58230 OUROUX EN MORVAN- Né(e) le 18/04/1927 à 58 OUROUX EN MORVAN	ZH
BD	74	MME RENAULT/GINETTE GERMAINE	COEUZON 58230 OUROUX EN MORVAN- Né(e) le 18/04/1927 à 58 OUROUX EN MORVAN	ZH

OUROUX-EN-MORVAN				
Section	**Parcelle**	**Propriétaire**	**Adresse du propriétaire**	**ZH**
BD	75	M JALLOIS/PASCAL |MBJNFF - MME GRAND	SAVAUT 58230 OUROUX EN MORVAN- Né(e) le 15/05/1961 à 75 PUTEAUX|MBJNFF - SAVAUT 58230 OUROUX EN MORVAN- Né(e) le 17/03/1963 à 58 CHATEAU-CHINON VILLE	ZH
BD	76	M GUYOLLOT/MICHEL BERNARD |MBJJLK -	COEUZON 58230 OUROUX EN MORVAN- Né(e) le 10/06/1957 à 58 OUROUX EN MORVAN|MBJJLK - COEUZON 58230 OUROUX EN MORVAN- Né(e) le 03/02/1954 à 58 ASNAN	ZH
BD	80	M GUYOLLOT/ANDRE ALAIN	VIZAINE 58230 OUROUX EN MORVAN- Né(e) le 26/11/1948 à 58 OUROUX EN MORVAN	ZH
BD	81	MME GUILLAUME/PAULETTE CLAIRE - Usufru	LE PLESSIS 58230 OUROUX EN MORVAN- Né(e) le 11/08/1935 à 58 MONTSAUCHE LES SETTONS|MBH879 - LE PLESSIS 58230 OUROUX EN MORVAN- Né(e) le 17/07/1958 à 58 OUROUX-EN-MORVAN	ZH
BD	94	M BRUANDET/DANIEL RENE |MBJM6H - MM	LES BROSSES 58230 OUROUX EN MORVAN- Né(e) le 04/12/1949 à 58 LUZY|MBJM6H - LES BROSSES 58230 OUROUX EN MORVAN- Né(e) le 12/07/1950 à 58 MONTSAUCHE LES SETTONS	ZH
BD	112	M GUYOLLOT/MARCEL ROGER	COEUZON 58230 OUROUX EN MORVAN- Né(e) le 14/02/1949 à 21 SAULIEU	ZH
BD	113	M GUYOLLOT/ANDRE ALAIN	VIZAINE 58230 OUROUX EN MORVAN- Né(e) le 26/11/1948 à 58 OUROUX EN MORVAN	ZH
BD	114	M GUYOLLOT/ANDRE ALAIN	VIZAINE 58230 OUROUX EN MORVAN- Né(e) le 26/11/1948 à 58 OUROUX EN MORVAN	ZH
BD	115	M EVENNOU/YVAN |MBRQDH - MME KERRIC	6 SAINT PHILIBERT 29170 ST EVARZEC- Né(e) le 19/05/1981 à 29 QUIMPERLE|MBRQDH - 6 SAINT PHILIBERT 29170 ST EVARZEC- Né(e) le 15/08/1983 à 56 VANNES	ZH
BD	116	M GUYOLLOT/ANDRE ALAIN	VIZAINE 58230 OUROUX EN MORVAN- Né(e) le 26/11/1948 à 58 OUROUX EN MORVAN	ZH
BD	117	M GUYOLLOT/ANDRE ALAIN	VIZAINE 58230 OUROUX EN MORVAN- Né(e) le 26/11/1948 à 58 OUROUX EN MORVAN	ZH
BD	118	M GUYOLLOT/ANDRE ALAIN	VIZAINE 58230 OUROUX EN MORVAN- Né(e) le 26/11/1948 à 58 OUROUX EN MORVAN	ZH
BD	124	M GUYOLLOT/MICHEL BERNARD |MBJJLK -	COEUZON 58230 OUROUX EN MORVAN- Né(e) le 10/06/1957 à 58 OUROUX EN MORVAN|MBJJLK - COEUZON 58230 OUROUX EN MORVAN- Né(e) le 03/02/1954 à 58 ASNAN	ZH
BD	125	M BAZOT/ROLAND JEAN BAPTISTE	CHAMPS DE LA CROIX 58110 SAINT-PEREUSE- Né(e) le 13/07/1934 à 58 CHATIN	ZH
BD	127	M POIZAT/JACQUES EUGENE NOEL |MBJVG	240 MTE DU CHATEAU 42460 SEVELINGES- Né(e) le 27/08/1934 à 69 COURS|MBJVG7 - 240 MTE DU CHATEAU 42460 SEVELINGES- Né(e) le 29/06/1933 à 42 CHARLIEU	ZH

OUROUX-EN-MORVAN				
Section	**Parcelle**	**Propriétaire**	**Adresse du propriétaire**	**ZH**
BD	128	M POIZAT/JACQUES EUGENE NOEL |MBJVG	240 MTE DU CHATEAU 42460 SEVELINGES- Né(e) le 27/08/1934 à 69 COURS|MBJVG7 - 240 MTE DU CHATEAU 42460 SEVELINGES- Né(e) le 29/06/1933 à 42 CHARLIEU	ZH
BD	134	M SOURD/DANIEL ALEXANDRE LAZARE |ME	8 RUE DU LEVANT 89200 ANNEOT- Né(e) le 22/01/1947 à 89 ANNEOT|MBKNSC - 8 RUE DU LEVANT 89200 ANNEOT- Né(e) le 11/02/1952 à 45 PITHIVIERS	ZH
BD	135	M SOURD/DANIEL ALEXANDRE LAZARE |ME	8 RUE DU LEVANT 89200 ANNEOT- Né(e) le 22/01/1947 à 89 ANNEOT|MBKNSC - 8 RUE DU LEVANT 89200 ANNEOT- Né(e) le 11/02/1952 à 45 PITHIVIERS	ZH
BD	136	M SOURD/DANIEL ALEXANDRE LAZARE |ME	8 RUE DU LEVANT 89200 ANNEOT- Né(e) le 22/01/1947 à 89 ANNEOT|MBKNSC - 8 RUE DU LEVANT 89200 ANNEOT- Né(e) le 11/02/1952 à 45 PITHIVIERS	ZH
BD	138	M SOURD/DANIEL ALEXANDRE LAZARE |ME	8 RUE DU LEVANT 89200 ANNEOT- Né(e) le 22/01/1947 à 89 ANNEOT|MBKNSC - 8 RUE DU LEVANT 89200 ANNEOT- Né(e) le 11/02/1952 à 45 PITHIVIERS	ZH
BD	139	M SOURD/DANIEL ALEXANDRE LAZARE |ME	8 RUE DU LEVANT 89200 ANNEOT- Né(e) le 22/01/1947 à 89 ANNEOT|MBKNSC - 8 RUE DU LEVANT 89200 ANNEOT- Né(e) le 11/02/1952 à 45 PITHIVIERS	ZH
BD	140	MME VANNIER/JANINE	47 BD DU PRE PLANTIN 58000 NEVERS- Né(e) le 21/11/1940 à 58 COSNE COURS SUR LOIRE	ZH
BD	141	M CHOMIK/PASCAL JACQUES BERNARD	17 AV DU MAL FOCH 93150 LE BLANC MESNIL- Né(e) le 31/07/1959 à 75 DRANCY	ZH
BD	142	M CHOMIK/PASCAL JACQUES BERNARD	17 AV DU MAL FOCH 93150 LE BLANC MESNIL- Né(e) le 31/07/1959 à 75 DRANCY	ZH
BD	143	MME GUILLAUME/PAULETTE CLAIRE - Usufru	LE PLESSIS 58230 OUROUX EN MORVAN- Né(e) le 11/08/1935 à 58 MONTSAUCHE LES SETTONS|MBJ59P - L HUIS RODOT 58230 OUROUX EN MORVAN- Né(e) le 26/01/1964 à 21 SAULIEU	ZH
BD	144	MME GUILLAUME/PAULETTE CLAIRE - Usufru	LE PLESSIS 58230 OUROUX EN MORVAN- Né(e) le 11/08/1935 à 58 MONTSAUCHE LES SETTONS|MBJ59P - L HUIS RODOT 58230 OUROUX EN MORVAN- Né(e) le 26/01/1964 à 21 SAULIEU	ZH
BD	145	MME GUILLAUME/PAULETTE CLAIRE - Usufru	LE PLESSIS 58230 OUROUX EN MORVAN- Né(e) le 11/08/1935 à 58 MONTSAUCHE LES SETTONS|MBJ59P - L HUIS RODOT 58230 OUROUX EN MORVAN- Né(e) le 26/01/1964 à 21 SAULIEU	ZH
BD	146	GROUPEMENT FORESTIER DE COUPERY	15 RUE DES CHENEVIERES 21500 NOGENT-LES-MONTBARD	ZH
BD	147	GROUPEMENT FORESTIER DE COUPERY	15 RUE DES CHENEVIERES 21500 NOGENT-LES-MONTBARD	ZH
BD	149	COMMUNE D OUROUX EN MORVAN	LE BOURG 58230 OUROUX EN MORVAN	ZH
BD	150	GROUPEMENT FORESTIER DE COUPERY	15 RUE DES CHENEVIERES 21500 NOGENT-LES-MONTBARD	ZH
BD	151	M LE DOUJET-BRUCKER/LOUIS FRANCIS	L ETANG 58230 OUROUX EN MORVAN- Né(e) le 07/06/1967 à 75 PARIS 12	ZH
BD	153	MME RENAULT/GINETTE GERMAINE	COEUZON 58230 OUROUX EN MORVAN- Né(e) le 18/04/1927 à 58 OUROUX EN MORVAN	ZH
BD	156	M GUYARD/GEORGES JEAN |MBJLQN - MME	LE BOURG 58230 OUROUX EN MORVAN- Né(e) le 01/03/1940 à 75 PARIS 13|MBJLQN - 58230 OUROUX EN MORVAN- Né(e) le 03/03/1949 à 58 CHATEAU-CHINON VILLE	ZH

OUROUX-EN-MORVAN				
Section	**Parcelle**	**Propriétaire**	**Adresse du propriétaire**	**ZH**
BD	157	M GUYARD/GEORGES JEAN |MBJLQN - MME	LE BOURG 58230 OUROUX EN MORVAN- Né(e) le 01/03/1940 à 75 PARIS 13|MBJLQN - 58230 OUROUX EN MORVAN- Né(e) le 03/03/1949 à 58 CHATEAU-CHINON VILLE	ZH
BD	158	M JALLOIS/NOEL ANDRE |MBJSNP - MME PE	LA CROIX DE LA MISSION 58230 OUROUX EN MORVAN- Né(e) le 27/06/1939 à 58 MHERE|MBJSNP - 28 LA CROIX DE LA MISSION 58230 OUROUX EN MORVAN- Né(e) le 09/12/1939 à 71 CHALON SUR SAONE	ZH
BD	159	MME ANCELLET/ESTELLE FRANCOISE	8 ALL DES HAUTES BRUYERES 94230 CACHAN- Né(e) le 28/02/1974 à 77 BROU-SUR-CHANTEREINE	ZH
BD	160	MME ANCELLET/ESTELLE FRANCOISE	8 ALL DES HAUTES BRUYERES 94230 CACHAN- Né(e) le 28/02/1974 à 77 BROU-SUR-CHANTEREINE	ZH
BD	161	M BAUDIN/NOEL FRANCOIS	LA BERGERIE 58120 MONTIGNY-EN-MORVAN- Né(e) le 23/12/1947 à 58 LORMES	ZH
BD	182	M AURIBAULT/DANIEL MARCEL PIERRE |MB	14 RUE DE MALMOUCHE 63170 AUBIERE- Né(e) le 19/04/1959 à 21 SAULIEU|MBJ7FF - LOT LES CHARMES 63910 BOUZEL- Né(e) le 19/08/1962 à 58 OUROUX-EN-MORVAN	ZH
BD	183	M AURIBAULT/DANIEL MARCEL PIERRE |MB	14 RUE DE MALMOUCHE 63170 AUBIERE- Né(e) le 19/04/1959 à 21 SAULIEU|MBJ7FF - LOT LES CHARMES 63910 BOUZEL- Né(e) le 19/08/1962 à 58 OUROUX-EN-MORVAN	ZH
BD	184	M TRAVERS/JEAN-PIERRE ROGER	4 RUE FRANZ SCHUBERT 78120 RAMBOUILLET- Né(e) le 13/08/1949 à 75 PARIS 15	ZH
BD	185	M GUILLAUME/DOMINIQUE ALBERT	POIROT DESSUS 58230 OUROUX EN MORVAN- Né(e) le 06/05/1959 à 58 CHATEAU-CHINON VILLE	ZH
BD	186	M GUILLAUME/JEAN-PHILIPPE GEORGES	LE BOURG 58230 OUROUX EN MORVAN- Né(e) le 29/03/1954 à 58 CHATEAU-CHINON VILLE	ZH
BD	188	M GUILLAUME/JEAN-PHILIPPE GEORGES |M	LE BOURG 58230 OUROUX EN MORVAN- Né(e) le 29/03/1954 à 58 CHATEAU-CHINON VILLE|MBJT55 - LE BOURG 58230 OUROUX EN MORVAN- Né(e) le 17/05/1952 à 75 PARIS 03	ZH
BD	189	M GUILLAUME/JEAN-PHILIPPE GEORGES |M	LE BOURG 58230 OUROUX EN MORVAN- Né(e) le 29/03/1954 à 58 CHATEAU-CHINON VILLE|MBJT55 - LE BOURG 58230 OUROUX EN MORVAN- Né(e) le 17/05/1952 à 75 PARIS 03	ZH
BD	190	DU MARTELET	21290 LEUGLAY	ZH
BD	191	M MORIZOT/MICHEL JEAN LOUIS |MBKKKK	LA CROIX DE LA MISSION 58230 OUROUX EN MORVAN- Né(e) le 02/09/1945 à 58 MONTSAUCHE|MBKKKK - LA CROIX DE LA MISSION 58230 OUROUX EN MORVAN- Né(e) le 14/02/1944 à 35 ST MARC LE BLANC	ZH
BD	192	M MORIZOT/MICHEL JEAN LOUIS |MBKKKK	LA CROIX DE LA MISSION 58230 OUROUX EN MORVAN- Né(e) le 02/09/1945 à 58 MONTSAUCHE|MBKKKK - LA CROIX DE LA MISSION 58230 OUROUX EN MORVAN- Né(e) le 14/02/1944 à 35 ST MARC LE BLANC	ZH

OUROUX-EN-MORVAN				
Section	**Parcelle**	**Propriétaire**	**Adresse du propriétaire**	**ZH**
BD	193	M MORIZOT/MICHEL JEAN LOUIS |MBKKKK	LA CROIX DE LA MISSION 58230 OUROUX EN MORVAN- Né(e) le 02/09/1945 à 58 MONTSAUCHE|MBKKKK - LA CROIX DE LA MISSION 58230 OUROUX EN MORVAN- Né(e) le 14/02/1944 à 35 ST MARC LE BLANC	ZH
BD	194	M MORIZOT/MICHEL JEAN LOUIS |MBKKKK	LA CROIX DE LA MISSION 58230 OUROUX EN MORVAN- Né(e) le 02/09/1945 à 58 MONTSAUCHE|MBKKKK - LA CROIX DE LA MISSION 58230 OUROUX EN MORVAN- Né(e) le 14/02/1944 à 35 ST MARC LE BLANC	ZH
BD	195	MME RATEAU/MARIE-CLAUDE	1 RUE COURBE 71400 AUXY- Né(e) le 16/09/1948 à 58 CHAUMARD	ZH
BD	196	M MORIZOT/MICHEL JEAN LOUIS |MBKKKK	LA CROIX DE LA MISSION 58230 OUROUX EN MORVAN- Né(e) le 02/09/1945 à 58 MONTSAUCHE|MBKKKK - LA CROIX DE LA MISSION 58230 OUROUX EN MORVAN- Né(e) le 14/02/1944 à 35 ST MARC LE BLANC	ZH
BD	201	M MORIZOT/MICHEL JEAN LOUIS |MBKKKK	LA CROIX DE LA MISSION 58230 OUROUX EN MORVAN- Né(e) le 02/09/1945 à 58 MONTSAUCHE|MBKKKK - LA CROIX DE LA MISSION 58230 OUROUX EN MORVAN- Né(e) le 14/02/1944 à 35 ST MARC LE BLANC	ZH
BD	202	MME FEBVRE/JOCELYNE DENISE	MONTPENSY 58230 OUROUX EN MORVAN- Né(e) le 22/03/1948 à 58 OUROUX EN MORVAN	ZH
BD	203	LA FORESTIERE LA ROCHE	14 RUE CARNOT 21210 SAULIEU	ZH
BD	204	MME FEBVRE/JOCELYNE DENISE	MONTPENSY 58230 OUROUX EN MORVAN- Né(e) le 22/03/1948 à 58 OUROUX EN MORVAN	ZH
BD	205	M MATZ/GEORGES FERDINAND	13 RUE CORNEILLE 92160 ANTONY	ZH
BD	206	MME RATEAU/MARIE-CLAUDE	1 RUE COURBE 71400 AUXY- Né(e) le 16/09/1948 à 58 CHAUMARD	ZH
BD	215	M MORIZOT/MICHEL JEAN LOUIS |MBKKKK	LA CROIX DE LA MISSION 58230 OUROUX EN MORVAN- Né(e) le 02/09/1945 à 58 MONTSAUCHE|MBKKKK - LA CROIX DE LA MISSION 58230 OUROUX EN MORVAN- Né(e) le 14/02/1944 à 35 ST MARC LE BLANC	ZH
BD	216	M MORIZOT/MICHEL JEAN LOUIS |MBKKKK	LA CROIX DE LA MISSION 58230 OUROUX EN MORVAN- Né(e) le 02/09/1945 à 58 MONTSAUCHE|MBKKKK - LA CROIX DE LA MISSION 58230 OUROUX EN MORVAN- Né(e) le 14/02/1944 à 35 ST MARC LE BLANC	ZH
BD	217	M MORIZOT/MICHEL JEAN LOUIS |MBKKKK	LA CROIX DE LA MISSION 58230 OUROUX EN MORVAN- Né(e) le 02/09/1945 à 58 MONTSAUCHE|MBKKKK - LA CROIX DE LA MISSION 58230 OUROUX EN MORVAN- Né(e) le 14/02/1944 à 35 ST MARC LE BLANC	ZH
BD	218	M MORIZOT/MICHEL JEAN LOUIS |MBKKKK	LA CROIX DE LA MISSION 58230 OUROUX EN MORVAN- Né(e) le 02/09/1945 à 58 MONTSAUCHE|MBKKKK - LA CROIX DE LA MISSION 58230 OUROUX EN MORVAN- Né(e) le 14/02/1944 à 35 ST MARC LE BLANC	ZH
BD	220	M MORIZOT/MICHEL JEAN LOUIS |MBKKKK	LA CROIX DE LA MISSION 58230 OUROUX EN MORVAN- Né(e) le 02/09/1945 à 58 MONTSAUCHE|MBKKKK - LA CROIX DE LA MISSION 58230 OUROUX EN MORVAN- Né(e) le 14/02/1944 à 35 ST MARC LE BLANC	ZH
BD	221	M MORIZOT/MICHEL JEAN LOUIS |MBKKKK	LA CROIX DE LA MISSION 58230 OUROUX EN MORVAN- Né(e) le 02/09/1945 à 58 MONTSAUCHE|MBKKKK - LA CROIX DE LA MISSION 58230 OUROUX EN MORVAN- Né(e) le 14/02/1944 à 35 ST MARC LE BLANC	ZH

OUROUX-EN-MORVAN				
Section	**Parcelle**	**Propriétaire**	**Adresse du propriétaire**	**ZH**
BD	222	M MORIZOT/MICHEL JEAN LOUIS |MBKKKK	LA CROIX DE LA MISSION 58230 OUROUX EN MORVAN- Né(e) le 02/09/1945 à 58 MONTSAUCHE|MBKKKK - LA CROIX DE LA MISSION 58230 OUROUX EN MORVAN- Né(e) le 14/02/1944 à 35 ST MARC LE BLANC	ZH
BD	223	M MORIZOT/MICHEL JEAN LOUIS |MBKKKK	LA CROIX DE LA MISSION 58230 OUROUX EN MORVAN- Né(e) le 02/09/1945 à 58 MONTSAUCHE|MBKKKK - LA CROIX DE LA MISSION 58230 OUROUX EN MORVAN- Né(e) le 14/02/1944 à 35 ST MARC LE BLANC	ZH
BD	224	M MORIZOT/MICHEL JEAN LOUIS |MBKKKK	LA CROIX DE LA MISSION 58230 OUROUX EN MORVAN- Né(e) le 02/09/1945 à 58 MONTSAUCHE|MBKKKK - LA CROIX DE LA MISSION 58230 OUROUX EN MORVAN- Né(e) le 14/02/1944 à 35 ST MARC LE BLANC	ZH
BD	225	M MORIZOT/MICHEL JEAN LOUIS |MBKKKK	LA CROIX DE LA MISSION 58230 OUROUX EN MORVAN- Né(e) le 02/09/1945 à 58 MONTSAUCHE|MBKKKK - LA CROIX DE LA MISSION 58230 OUROUX EN MORVAN- Né(e) le 14/02/1944 à 35 ST MARC LE BLANC	ZH
BD	226	M MORIZOT/MICHEL JEAN LOUIS |MBKKKK	LA CROIX DE LA MISSION 58230 OUROUX EN MORVAN- Né(e) le 02/09/1945 à 58 MONTSAUCHE|MBKKKK - LA CROIX DE LA MISSION 58230 OUROUX EN MORVAN- Né(e) le 14/02/1944 à 35 ST MARC LE BLANC	ZH
BD	227	M MORIZOT/MICHEL JEAN LOUIS |MBKKKK	LA CROIX DE LA MISSION 58230 OUROUX EN MORVAN- Né(e) le 02/09/1945 à 58 MONTSAUCHE|MBKKKK - LA CROIX DE LA MISSION 58230 OUROUX EN MORVAN- Né(e) le 14/02/1944 à 35 ST MARC LE BLANC	ZH
BD	228	M MORIZOT/MICHEL JEAN LOUIS |MBKKKK	LA CROIX DE LA MISSION 58230 OUROUX EN MORVAN- Né(e) le 02/09/1945 à 58 MONTSAUCHE|MBKKKK - LA CROIX DE LA MISSION 58230 OUROUX EN MORVAN- Né(e) le 14/02/1944 à 35 ST MARC LE BLANC	ZH
BD	229	MME RATEAU/MARIE-CLAUDE	1 RUE COURBE 71400 AUXY- Né(e) le 16/09/1948 à 58 CHAUMARD	ZH
BD	230	MME MONIN/STEPHANIE NATACHA |MBTHK	7 AV JULES MASSENET 77680 ROISSY EN BRIE- Né(e) le 23/02/1973 à 94 CHAMPIGNY-SUR-MARNE|MBTHKC - 1 RUE CAMILLE CHON 77680 ROISSY EN BRIE- Né(e) le 07/11/1976 à 94 CHAMPIGNY-SUR-MARNE|MBTHKD - 43 AV GABRIEL PERI 94300 VINCENNES- Né(e) le 10	ZH
BD	231	COMMUNE D OUROUX EN MORVAN	LE BOURG 58230 OUROUX EN MORVAN	ZH
BD	232	M MORIZOT/MICHEL JEAN LOUIS |MBKKKK	LA CROIX DE LA MISSION 58230 OUROUX EN MORVAN- Né(e) le 02/09/1945 à 58 MONTSAUCHE|MBKKKK - LA CROIX DE LA MISSION 58230 OUROUX EN MORVAN- Né(e) le 14/02/1944 à 35 ST MARC LE BLANC	ZH
BD	233	M MORIZOT/MICHEL JEAN LOUIS |MBKKKK	LA CROIX DE LA MISSION 58230 OUROUX EN MORVAN- Né(e) le 02/09/1945 à 58 MONTSAUCHE|MBKKKK - LA CROIX DE LA MISSION 58230 OUROUX EN MORVAN- Né(e) le 14/02/1944 à 35 ST MARC LE BLANC	ZH
BD	234	M MORIZOT/MICHEL JEAN LOUIS |MBKKKK	LA CROIX DE LA MISSION 58230 OUROUX EN MORVAN- Né(e) le 02/09/1945 à 58 MONTSAUCHE|MBKKKK - LA CROIX DE LA MISSION 58230 OUROUX EN MORVAN- Né(e) le 14/02/1944 à 35 ST MARC LE BLANC	ZH
BD	249	DU MARTELET	21290 LEUGLAY	ZH

OUROUX-EN-MORVAN				
Section	**Parcelle**	**Propriétaire**	**Adresse du propriétaire**	**ZH**
BD	250	M MORIZOT/MICHEL JEAN LOUIS |MBKKKK	LA CROIX DE LA MISSION 58230 OUROUX EN MORVAN- Né(e) le 02/09/1945 à 58 MONTSAUCHE|MBKKKK - LA CROIX DE LA MISSION 58230 OUROUX EN MORVAN- Né(e) le 14/02/1944 à 35 ST MARC LE BLANC	ZH
BD	263	MME GUILLAUME/PAULETTE CLAIRE - Usufru	LE PLESSIS 58230 OUROUX EN MORVAN- Né(e) le 11/08/1935 à 58 MONTSAUCHE LES SETTONS|MBJ59P - L HUIS RODOT 58230 OUROUX EN MORVAN- Né(e) le 26/01/1964 à 21 SAULIEU	ZH
BD	264	M BRUANDET/DANIEL RENE |MBJM6H - MMI	LES BROSSES 58230 OUROUX EN MORVAN- Né(e) le 04/12/1949 à 58 LUZY|MBJM6H - LES BROSSES 58230 OUROUX EN MORVAN- Né(e) le 12/07/1950 à 58 MONTSAUCHE LES SETTONS	ZH
BE	1	M TRAVERS/JEAN-PIERRE ROGER	4 RUE FRANZ SCHUBERT 78120 RAMBOUILLET- Né(e) le 13/08/1949 à 75 PARIS 15	ZH
BE	2	GFF DU PETIT CHAPEAU	18bRUE D ALSACE LORRAINE 69500 BRON	ZH
BE	3	GFF DU PETIT CHAPEAU	18bRUE D ALSACE LORRAINE 69500 BRON	ZH
BE	4	GFF DU PETIT CHAPEAU	18bRUE D ALSACE LORRAINE 69500 BRON	ZH
BE	7	M GUILLAUME/DOMINIQUE ALBERT	POIROT DESSUS 58230 OUROUX EN MORVAN- Né(e) le 06/05/1959 à 58 CHATEAU-CHINON VILLE	ZH
BE	12	M BROSSIER/MARTIAL ROBERT - Usufruitier (	LA CROIX DE LA MISSION 58230 OUROUX EN MORVAN- Né(e) le 18/11/1938 à 58 OUROUX|MBKHGL - LE BOURG 58230 OUROUX EN MORVAN- Né(e) le 14/11/1975 à 21 SAULIEU	ZH
BE	13	M BROSSIER/MARTIAL ROBERT - Usufruitier (	LA CROIX DE LA MISSION 58230 OUROUX EN MORVAN- Né(e) le 18/11/1938 à 58 OUROUX|MBKHGL - LE BOURG 58230 OUROUX EN MORVAN- Né(e) le 14/11/1975 à 21 SAULIEU	ZH
BE	14	M BROSSIER/MARTIAL ROBERT - Usufruitier (	LA CROIX DE LA MISSION 58230 OUROUX EN MORVAN- Né(e) le 18/11/1938 à 58 OUROUX|MBKHGL - LE BOURG 58230 OUROUX EN MORVAN- Né(e) le 14/11/1975 à 21 SAULIEU	ZH
BE	15	M KERMORVAN/GUY HENRI AUGUSTE |MBJ	MOULIN DES PRES MOUSSE 58230 OUROUX EN MORVAN- Né(e) le 15/07/1947 à 78 VILLENEUVE ST GEORGES|MBJJR7 - MOULIN DES PRES MOUSSE 58230 OUROUX EN MORVAN- Né(e) le 17/02/1951 à 10 BAR SUR SEINE	ZH
BE	16	M KERMORVAN/GUY HENRI AUGUSTE |MBJ	MOULIN DES PRES MOUSSE 58230 OUROUX EN MORVAN- Né(e) le 15/07/1947 à 78 VILLENEUVE ST GEORGES|MBJJR7 - MOULIN DES PRES MOUSSE 58230 OUROUX EN MORVAN- Né(e) le 17/02/1951 à 10 BAR SUR SEINE	ZH
BE	17	MME JOUBARD/PIERRETTE SYLVAINE	MOULIN DES PRES MOUSSE 58230 OUROUX EN MORVAN- Né(e) le 07/03/1960 à 89 MOUFFY	ZH
BE	18	MME JOUBARD/PIERRETTE SYLVAINE	MOULIN DES PRES MOUSSE 58230 OUROUX EN MORVAN- Né(e) le 07/03/1960 à 89 MOUFFY	ZH
BE	19	MME JOUBARD/PIERRETTE SYLVAINE	MOULIN DES PRES MOUSSE 58230 OUROUX EN MORVAN- Né(e) le 07/03/1960 à 89 MOUFFY	ZH

OUROUX-EN-MORVAN				
Section	**Parcelle**	**Propriétaire**	**Adresse du propriétaire**	**ZH**
BE	20	MME JOUBARD/PIERRETTE SYLVAINE	MOULIN DES PRES MOUSSE 58230 OUROUX EN MORVAN- Né(e) le 07/03/1960 à 89 MOUFFY	ZH
BE	21	MME JOUBARD/PIERRETTE SYLVAINE	MOULIN DES PRES MOUSSE 58230 OUROUX EN MORVAN- Né(e) le 07/03/1960 à 89 MOUFFY	ZH
BE	22	MME JOUBARD/PIERRETTE SYLVAINE	MOULIN DES PRES MOUSSE 58230 OUROUX EN MORVAN- Né(e) le 07/03/1960 à 89 MOUFFY	ZH
BE	23	M GUILLAUME/DOMINIQUE ALBERT - Usufruit	POIROT DESSUS 58230 OUROUX EN MORVAN- Né(e) le 06/05/1959 à 58 CHATEAU-CHINON VILLE|MBQH2M - POIROT DESSUS 58230 OUROUX EN MORVAN- Né(e) le 28/01/1987 à 71 AUTUN	ZH
BE	24	M GUILLAUME/DOMINIQUE ALBERT - Usufruit	POIROT DESSUS 58230 OUROUX EN MORVAN- Né(e) le 06/05/1959 à 58 CHATEAU-CHINON VILLE|MBQH2M - POIROT DESSUS 58230 OUROUX EN MORVAN- Né(e) le 28/01/1987 à 71 AUTUN	ZH
BE	75	M VAN GELDER/STEPHEN MICHAEL |MBJ83	35 ROOD WYDEGELDELOZEPAD2012 EJ HAARLEM PAYS-BAS- Né(e) le 12/11/1956 à 99 PAYS-BAS()|MBJ836 - 35 ROOD WYDEGELDELOZEPAD2012 EJ HAARLEM PAYS-BAS- Né(e) le 20/05/1958 à	ZH
BE	76	M GUILLAUME/DOMINIQUE ALBERT	POIROT DESSUS 58230 OUROUX EN MORVAN- Né(e) le 06/05/1959 à 58 CHATEAU-CHINON VILLE	ZH
BE	78	M BILLARDON/MARC YVES |MBDFHW - MME	17 BD CAMILLE DAGONNEAU 58640 VARENNES VAUZELLES- Né(e) le 13/12/1950 à 21 SAULIEU|MBDFHW - 17 BD CAMILLE DAGONNEAU 58640 VARENNES VAUZELLES- Né(e) le 07/06/1958 à 08 BLAGNY	ZH
BE	79	M BILLARDON/MARC YVES |MBDFHW - MME	17 BD CAMILLE DAGONNEAU 58640 VARENNES VAUZELLES- Né(e) le 13/12/1950 à 21 SAULIEU|MBDFHW - 17 BD CAMILLE DAGONNEAU 58640 VARENNES VAUZELLES- Né(e) le 07/06/1958 à 08 BLAGNY	ZH
BE	80	M BILLARDON/MARC YVES |MBDFHW - MME	17 BD CAMILLE DAGONNEAU 58640 VARENNES VAUZELLES- Né(e) le 13/12/1950 à 21 SAULIEU|MBDFHW - 17 BD CAMILLE DAGONNEAU 58640 VARENNES VAUZELLES- Né(e) le 07/06/1958 à 08 BLAGNY	ZH
BE	81	M BILLARDON/MARC YVES |MBDFHW - MME	17 BD CAMILLE DAGONNEAU 58640 VARENNES VAUZELLES- Né(e) le 13/12/1950 à 21 SAULIEU|MBDFHW - 17 BD CAMILLE DAGONNEAU 58640 VARENNES VAUZELLES- Né(e) le 07/06/1958 à 08 BLAGNY	ZH
BE	84	M GUILLAUME/JEAN-PHILIPPE GEORGES	LE BOURG 58230 OUROUX EN MORVAN- Né(e) le 29/03/1954 à 58 CHATEAU-CHINON VILLE	ZH
BE	85	M GUILLAUME/JEAN-PHILIPPE GEORGES	LE BOURG 58230 OUROUX EN MORVAN- Né(e) le 29/03/1954 à 58 CHATEAU-CHINON VILLE	ZH
BE	86	M GUILLAUME/JEAN-PHILIPPE GEORGES	LE BOURG 58230 OUROUX EN MORVAN- Né(e) le 29/03/1954 à 58 CHATEAU-CHINON VILLE	ZH
BE	89	GROUPEMENT FORESTIER DU HAUT MORV	21290 LEUGLAY	ZH
BE	90	GROUPEMENT FORESTIER DU HAUT MORV	21290 LEUGLAY	ZH

OUROUX-EN-MORVAN				
Section	**Parcelle**	**Propriétaire**	**Adresse du propriétaire**	**ZH**
BE	91	M ROUX/JEAN JOSEPH	14 RUE BAUDIN 92130 ISSY LES MOULINEAUX- Né(e) le 31/03/1912 à 58 OUROUX EN MORVAN	ZH
BE	92	M ROUX/JEAN JOSEPH	14 RUE BAUDIN 92130 ISSY LES MOULINEAUX- Né(e) le 31/03/1912 à 58 OUROUX EN MORVAN	ZH
BE	94	M GUILLAUME/JEAN-PHILIPPE GEORGES	LE BOURG 58230 OUROUX EN MORVAN- Né(e) le 29/03/1954 à 58 CHATEAU-CHINON VILLE	ZH
BE	95	M GUILLAUME/JEAN-PHILIPPE GEORGES	LE BOURG 58230 OUROUX EN MORVAN- Né(e) le 29/03/1954 à 58 CHATEAU-CHINON VILLE	ZH
BE	96	M GUILLAUME/JEAN-PHILIPPE GEORGES	LE BOURG 58230 OUROUX EN MORVAN- Né(e) le 29/03/1954 à 58 CHATEAU-CHINON VILLE	ZH
BE	97	M BROUSSE/JEAN PIERRE |MBKTWM - MME	23 RUE MONTAIGNE 87920 CONDAT-SUR-VIENNE- Né(e) le 29/04/1942 à 19 UZERCHE|MBKTWM - 1 CHE DU BOIS FOLLET 27520 THENOUVILLE- Né(e) le 15/10/1940 à 19 UZERCHE	ZH
BE	98	M BROUSSE/JEAN PIERRE |MBKTWM - MME	23 RUE MONTAIGNE 87920 CONDAT-SUR-VIENNE- Né(e) le 29/04/1942 à 19 UZERCHE|MBKTWM - 1 CHE DU BOIS FOLLET 27520 THENOUVILLE- Né(e) le 15/10/1940 à 19 UZERCHE	ZH
BE	99	DU CHAMP DE LA CHAUVE	7 PL DE LA LOUVIERE 94100 ST MAUR DES FOSSES	ZH
BE	100	GROUPEMENT FORESTIER MORAND DES S	60 AV MARCEAU 92400 COURBEVOIE	ZH
BE	102	DU CHAMP DE LA CHAUVE	7 PL DE LA LOUVIERE 94100 ST MAUR DES FOSSES	ZH
BE	103	DU CHAMP DE LA CHAUVE	7 PL DE LA LOUVIERE 94100 ST MAUR DES FOSSES	ZH
BE	104	DU CHAMP DE LA CHAUVE	7 PL DE LA LOUVIERE 94100 ST MAUR DES FOSSES	ZH
BE	111	M GUYOLLOT/MICHEL BERNARD |MBJJLK -	COEUZON 58230 OUROUX EN MORVAN- Né(e) le 10/06/1957 à 58 OUROUX EN MORVAN|MBJJLK - COEUZON 58230 OUROUX EN MORVAN- Né(e) le 03/02/1954 à 58 ASNAN	ZH
BE	138	NAUDET SAPINS DE NOEL	LE BOURG 58230 PLANCHEZ	ZH
BE	139	M GUILLAUME/DOMINIQUE ALBERT - Usufruit	POIROT DESSUS 58230 OUROUX EN MORVAN- Né(e) le 06/05/1959 à 58 CHATEAU-CHINON VILLE|MBQH2M - POIROT DESSUS 58230 OUROUX EN MORVAN- Né(e) le 28/01/1987 à 71 AUTUN	ZH
BE	144	NAUDET SAPINS DE NOEL	LE BOURG 58230 PLANCHEZ	ZH
BE	145	M DUMARAIS/FRANCOIS PAUL JOSEPH |MB	LE BOURG 58230 PLANCHEZ- Né(e) le 07/05/1941 à 75 PARIS 15|MBJTVZ - LE BOURG 58230 PLANCHEZ- Né(e) le 27/09/1942 à 58 NARCY|MBJWPX - 26 CHE DES HAUTS BOUILLONS 77400 LAGNY-SUR-MARNE- Né(e) le 30/04/1947 à 75 PARIS 15	ZH
BE	152	M AURIBAULT/DANIEL MARCEL PIERRE |MB	14 RUE DE MALMOUCHE 63170 AUBIERE- Né(e) le 19/04/1959 à 21 SAULIEU|MBJ7FF - LOT LES CHARMES 63910 BOUZEL- Né(e) le 19/08/1962 à 58 OUROUX-EN-MORVAN	ZH

OUROUX-EN-MORVAN				
Section	**Parcelle**	**Propriétaire**	**Adresse du propriétaire**	**ZH**
BE	153	M AURIBAULT/DANIEL MARCEL PIERRE |MB	14 RUE DE MALMOUCHE 63170 AUBIERE- Né(e) le 19/04/1959 à 21 SAULIEU|MBJ7FF - LOT LES CHARMES 63910 BOUZEL- Né(e) le 19/08/1962 à 58 OUROUX-EN-MORVAN	ZH
BE	154	M AURIBAULT/DANIEL MARCEL PIERRE |MB	14 RUE DE MALMOUCHE 63170 AUBIERE- Né(e) le 19/04/1959 à 21 SAULIEU|MBJ7FF - LOT LES CHARMES 63910 BOUZEL- Né(e) le 19/08/1962 à 58 OUROUX-EN-MORVAN	ZH
BE	159	M AURIBAULT/DANIEL MARCEL PIERRE |MB	14 RUE DE MALMOUCHE 63170 AUBIERE- Né(e) le 19/04/1959 à 21 SAULIEU|MBJ7FF - LOT LES CHARMES 63910 BOUZEL- Né(e) le 19/08/1962 à 58 OUROUX-EN-MORVAN	ZH
BE	160	M AURIBAULT/DANIEL MARCEL PIERRE |MB	14 RUE DE MALMOUCHE 63170 AUBIERE- Né(e) le 19/04/1959 à 21 SAULIEU|MBJ7FF - LOT LES CHARMES 63910 BOUZEL- Né(e) le 19/08/1962 à 58 OUROUX-EN-MORVAN	ZH
BE	161	COMMUNE D OUROUX EN MORVAN	LE BOURG 58230 OUROUX EN MORVAN	ZH
BE	162	M GUILLAUME/DOMINIQUE ALBERT - Usufruit	POIROT DESSUS 58230 OUROUX EN MORVAN- Né(e) le 06/05/1959 à 58 CHATEAU-CHINON VILLE|MBQH2M - POIROT DESSUS 58230 OUROUX EN MORVAN- Né(e) le 28/01/1987 à 71 AUTUN	ZH
BE	163	M GUILLAUME/DOMINIQUE ALBERT	POIROT DESSUS 58230 OUROUX EN MORVAN- Né(e) le 06/05/1959 à 58 CHATEAU-CHINON VILLE	ZH
BE	178	M GUILLAUME/JEAN-PHILIPPE GEORGES	LE BOURG 58230 OUROUX EN MORVAN- Né(e) le 29/03/1954 à 58 CHATEAU-CHINON VILLE	ZH
BE	179	M BROSSIER/SYLVAIN BERNARD	LE BOURG 58230 OUROUX EN MORVAN- Né(e) le 14/11/1975 à 21 SAULIEU	ZH
BE	180	M BROSSIER/SYLVAIN BERNARD	LE BOURG 58230 OUROUX EN MORVAN- Né(e) le 14/11/1975 à 21 SAULIEU	ZH
BE	182	M BROSSIER/MARTIAL ROBERT - Usufruitier (	LA CROIX DE LA MISSION 58230 OUROUX EN MORVAN- Né(e) le 18/11/1938 à 58 OUROUX|MBKHGL - LE BOURG 58230 OUROUX EN MORVAN- Né(e) le 14/11/1975 à 21 SAULIEU	ZH
BE	184	GROUPEMENT FORESTIER DU HAUT MORV	21290 LEUGLAY	ZH
BE	185	GROUPEMENT FORESTIER DU HAUT MORV	21290 LEUGLAY	ZH
BE	190	M STEDILE/ALAIN |MBJJSK - MME BRUNO/E	143 IMP DES GAGERES 01480 FRANS- Né(e) le 22/11/1955 à 69 CHAMPAGNE-AU-MONT-D OR|MBJJSK - 143 IMP DES GAGERES 01480 FRANS- Né(e) le 17/06/1959 à 01 TREVOUX	ZH
BE	192	M CELIS/DENIS SERGE	6 RUE ST MARTIN 89290 IRANCY- Né(e) le 18/09/1980 à 89 AUXERRE	ZH
BE	193	M GUILLAUME/JEAN-PHILIPPE GEORGES	LE BOURG 58230 OUROUX EN MORVAN- Né(e) le 29/03/1954 à 58 CHATEAU-CHINON VILLE	ZH
BE	194	M GUILLAUME/JEAN-PHILIPPE GEORGES	LE BOURG 58230 OUROUX EN MORVAN- Né(e) le 29/03/1954 à 58 CHATEAU-CHINON VILLE	ZH
BE	195	M GUYOLLOT/MICHEL BERNARD |MBJJLK -	COEUZON 58230 OUROUX EN MORVAN- Né(e) le 10/06/1957 à 58 OUROUX EN MORVAN|MBJJLK - COEUZON 58230 OUROUX EN MORVAN- Né(e) le 03/02/1954 à 58 ASNAN	ZH

OUROUX-EN-MORVAN				
Section	**Parcelle**	**Propriétaire**	**Adresse du propriétaire**	**ZH**
BE	198	M GUILLAUME/JEAN-PHILIPPE GEORGES	LE BOURG 58230 OUROUX EN MORVAN- Né(e) le 29/03/1954 à 58 CHATEAU-CHINON VILLE	ZH
BE	218	DU MARTELET	21290 LEUGLAY	ZH
BE	220	MME PETIT/GENEVIEVE LUCIENNE	92 BD GABRIEL PERI 92240 MALAKOFF- Né(e) le 30/04/1925 à 75 PARIS 13	ZH
BE	221	MME PETIT/GENEVIEVE LUCIENNE	92 BD GABRIEL PERI 92240 MALAKOFF- Né(e) le 30/04/1925 à 75 PARIS 13	ZH
BE	223	M GUYOLLOT/MICHEL BERNARD |MBJJLK -	COEUZON 58230 OUROUX EN MORVAN- Né(e) le 10/06/1957 à 58 OUROUX EN MORVAN|MBJJLK - COEUZON 58230 OUROUX EN MORVAN- Né(e) le 03/02/1954 à 58 ASNAN	ZH
BE	224	MME COTTIN/JOSETTE ALIETTE	13 RUE PABLO PICASSO 58640 VARENNES VAUZELLES- Né(e) le 04/08/1945 à 58 OUROUX EN MORVAN	ZH
BE	226	M AURIBAULT/DANIEL MARCEL PIERRE |MB	14 RUE DE MALMOUCHE 63170 AUBIERE- Né(e) le 19/04/1959 à 21 SAULIEU|MBJ7FF - LOT LES CHARMES 63910 BOUZEL- Né(e) le 19/08/1962 à 58 OUROUX-EN-MORVAN	ZH
BE	228	M GUILLAUME/JEAN-PHILIPPE GEORGES	LE BOURG 58230 OUROUX EN MORVAN- Né(e) le 29/03/1954 à 58 CHATEAU-CHINON VILLE	ZH
BE	229	M GUILLAUME/JEAN-PHILIPPE GEORGES	LE BOURG 58230 OUROUX EN MORVAN- Né(e) le 29/03/1954 à 58 CHATEAU-CHINON VILLE	ZH
BE	231	M GUILLAUME/JEAN-PHILIPPE GEORGES	LE BOURG 58230 OUROUX EN MORVAN- Né(e) le 29/03/1954 à 58 CHATEAU-CHINON VILLE	ZH
BE	245	M BROSSIER/GERARD MARCEL |MBKNF9 - M	LA CROUZOTTE 58230 OUROUX EN MORVAN- Né(e) le 22/02/1948 à 58 OUROUX|MBKNF9 - SAVELOT 58230 OUROUX EN MORVAN- Né(e) le 21/07/1942 à 58 OUROUX EN MORVAN	ZH
BE	246	COMMUNE D OUROUX EN MORVAN	LE BOURG 58230 OUROUX EN MORVAN	ZH
BH	6	M BAUDIN/NOEL FRANCOIS	LA BERGERIE 58120 MONTIGNY-EN-MORVAN- Né(e) le 23/12/1947 à 58 LORMES	ZH
BH	7	M GUYOLLOT/MICHEL BERNARD |MBJJLK -	COEUZON 58230 OUROUX EN MORVAN- Né(e) le 10/06/1957 à 58 OUROUX EN MORVAN|MBJJLK - COEUZON 58230 OUROUX EN MORVAN- Né(e) le 03/02/1954 à 58 ASNAN	ZH
BH	13	M BAZOT/ROLAND JEAN BAPTISTE	CHAMPS DE LA CROIX 58110 SAINT-PEREUSE- Né(e) le 13/07/1934 à 58 CHATIN	ZH
BH	14	M BAZOT/ROLAND JEAN BAPTISTE - Usufruiti	CHAMPS DE LA CROIX 58110 SAINT-PEREUSE- Né(e) le 13/07/1934 à 58 CHATIN|MBHWT9 - LE BOURG 58110 SAINT-PEREUSE- Né(e) le 23/05/1958 à 58 SAINT-PEREUSE	ZH
BH	15	M BAZOT/ROLAND JEAN BAPTISTE - Usufruiti	CHAMPS DE LA CROIX 58110 SAINT-PEREUSE- Né(e) le 13/07/1934 à 58 CHATIN|MBHWT9 - LE BOURG 58110 SAINT-PEREUSE- Né(e) le 23/05/1958 à 58 SAINT-PEREUSE	ZH
BH	59	M BOBIN/ALAIN |MBJTSK - MME SACQUET/J	LE BOURG 58230 OUROUX EN MORVAN- Né(e) le 11/03/1952 à 21 SAULIEU|MBJTSK - LE BOURG 58230 OUROUX EN MORVAN- Né(e) le 28/12/1953 à 58 MONTSAUCHE LES SETTONS	ZH

OUROUX-EN-MORVAN				
Section	**Parcelle**	**Propriétaire**	**Adresse du propriétaire**	**ZH**
BH	69	M GUILLAUME/LUDOVIC	POIROT DESSUS 58230 OUROUX EN MORVAN- Né(e) le 28/01/1987 à 71 AUTUN	ZH
BH	77	GROUPEMENT FORESTIER DU HAUT MORV	21290 LEUGLAY	ZH
BH	78	M AURIBAULT/DANIEL MARCEL PIERRE |MB	14 RUE DE MALMOUCHE 63170 AUBIERE- Né(e) le 19/04/1959 à 21 SAULIEU|MBJ7FF - LOT LES CHARMES 63910 BOUZEL- Né(e) le 19/08/1962 à 58 OUROUX-EN-MORVAN	ZH
BH	83	M GUILLAUME/DOMINIQUE ALBERT - Usufruit	POIROT DESSUS 58230 OUROUX EN MORVAN- Né(e) le 06/05/1959 à 58 CHATEAU-CHINON VILLE|MBQH2M - POIROT DESSUS 58230 OUROUX EN MORVAN- Né(e) le 28/01/1987 à 71 AUTUN	ZH
BH	105	M RIBEAUCOURT-GUYARD/MICHEL PIERRE	LE BOURG 58120 ST-HILAIRE-EN-MORVAN- Né(e) le 30/07/1949 à 58 OUROUX EN MORVAN	ZH
BH	106	M GUILLAUME/DOMINIQUE ALBERT	POIROT DESSUS 58230 OUROUX EN MORVAN- Né(e) le 06/05/1959 à 58 CHATEAU-CHINON VILLE	ZH
BH	107	M GUILLAUME/DOMINIQUE ALBERT	POIROT DESSUS 58230 OUROUX EN MORVAN- Né(e) le 06/05/1959 à 58 CHATEAU-CHINON VILLE	ZH
BH	108	M GUILLAUME/DOMINIQUE ALBERT	POIROT DESSUS 58230 OUROUX EN MORVAN- Né(e) le 06/05/1959 à 58 CHATEAU-CHINON VILLE	ZH
BH	114	M AURIBAULT/DANIEL MARCEL PIERRE |MB	14 RUE DE MALMOUCHE 63170 AUBIERE- Né(e) le 19/04/1959 à 21 SAULIEU|MBJ7FF - LOT LES CHARMES 63910 BOUZEL- Né(e) le 19/08/1962 à 58 OUROUX-EN-MORVAN	ZH
BH	115	M AURIBAULT/DANIEL MARCEL PIERRE |MB	14 RUE DE MALMOUCHE 63170 AUBIERE- Né(e) le 19/04/1959 à 21 SAULIEU|MBJ7FF - LOT LES CHARMES 63910 BOUZEL- Né(e) le 19/08/1962 à 58 OUROUX-EN-MORVAN	ZH
BH	117	MME MATZ/ELISABETH JEANNE MARIE	POIROT DESSOUS 58230 OUROUX EN MORVAN- Né(e) le 11/02/1960 à 58 NEVERS	ZH
BH	118	M BOURGEOT/GUY FERNAND	MAISON-COMTE 58120 CORANCY- Né(e) le 02/02/1939 à 58 CORANCY	ZH
BH	137	M AURIBAULT/DANIEL MARCEL PIERRE |MB	14 RUE DE MALMOUCHE 63170 AUBIERE- Né(e) le 19/04/1959 à 21 SAULIEU|MBJ7FF - LOT LES CHARMES 63910 BOUZEL- Né(e) le 19/08/1962 à 58 OUROUX-EN-MORVAN	ZH
BH	230	M GUILLAUME/DOMINIQUE ALBERT	POIROT DESSUS 58230 OUROUX EN MORVAN- Né(e) le 06/05/1959 à 58 CHATEAU-CHINON VILLE	ZH
BH	246	M LE DOUJET-BRUCKER/LOUIS FRANCIS	L ETANG 58230 OUROUX EN MORVAN- Né(e) le 07/06/1967 à 75 PARIS 12	ZH
BH	258	M GUILLAUME/DOMINIQUE ALBERT	POIROT DESSUS 58230 OUROUX EN MORVAN- Né(e) le 06/05/1959 à 58 CHATEAU-CHINON VILLE	ZH
BH	259	M GUILLAUME/DOMINIQUE ALBERT - Usufruit	POIROT DESSUS 58230 OUROUX EN MORVAN- Né(e) le 06/05/1959 à 58 CHATEAU-CHINON VILLE|MBQH2M - POIROT DESSUS 58230 OUROUX EN MORVAN- Né(e) le 28/01/1987 à 71 AUTUN	ZH
BH	260	M LE DOUJET-BRUCKER/LOUIS FRANCIS	L ETANG 58230 OUROUX EN MORVAN- Né(e) le 07/06/1967 à 75 PARIS 12	ZH

OUROUX-EN-MORVAN				
Section	**Parcelle**	**Propriétaire**	**Adresse du propriétaire**	**ZH**
BH	301	M GUILLAUME/JEAN-PHILIPPE GEORGES |M	LE BOURG 58230 OUROUX EN MORVAN- Né(e) le 29/03/1954 à 58 CHATEAU-CHINON VILLE|MBJT55 - LE BOURG 58230 OUROUX EN MORVAN- Né(e) le 17/05/1952 à 75 PARIS 03	ZH
BH	303	M GUILLAUME/DOMINIQUE ALBERT - Usufruit	POIROT DESSUS 58230 OUROUX EN MORVAN- Né(e) le 06/05/1959 à 58 CHATEAU-CHINON VILLE|MBQH2M - POIROT DESSUS 58230 OUROUX EN MORVAN- Né(e) le 28/01/1987 à 71 AUTUN	ZH
BH	304	DU MARTELET	21290 LEUGLAY	ZH
BH	305	COMMUNE D OUROUX EN MORVAN	LE BOURG 58230 OUROUX EN MORVAN	ZH
BH	306	M BAUDIN/NOEL FRANCOIS	LA BERGERIE 58120 MONTIGNY-EN-MORVAN- Né(e) le 23/12/1947 à 58 LORMES	ZH
BH	308	M GUILLAUME/DOMINIQUE ALBERT	POIROT DESSUS 58230 OUROUX EN MORVAN- Né(e) le 06/05/1959 à 58 CHATEAU-CHINON VILLE	ZH
BH	334	M GUILLAUME/JEAN-PHILIPPE GEORGES |M	LE BOURG 58230 OUROUX EN MORVAN- Né(e) le 29/03/1954 à 58 CHATEAU-CHINON VILLE|MBJT55 - LE BOURG 58230 OUROUX EN MORVAN- Né(e) le 17/05/1952 à 75 PARIS 03	ZH
BH	335	M GUYOLLOT/MICHEL BERNARD |MBJJLK -	COEUZON 58230 OUROUX EN MORVAN- Né(e) le 10/06/1957 à 58 OUROUX EN MORVAN|MBJJLK - COEUZON 58230 OUROUX EN MORVAN- Né(e) le 03/02/1954 à 58 ASNAN	ZH
BH	354	M GUILLAUME/JEAN-PHILIPPE GEORGES |M	LE BOURG 58230 OUROUX EN MORVAN- Né(e) le 29/03/1954 à 58 CHATEAU-CHINON VILLE|MBH6NS - POIROT DESSUS 58230 OUROUX EN MORVAN- Né(e) le 06/05/1959 à 58 CHATEAU-CHINON VILLE	ZH
BI	21	DU MARTELET	21290 LEUGLAY	ZH
BI	27	DU MARTELET	21290 LEUGLAY	ZH
BI	32	DU MARTELET	21290 LEUGLAY	ZH
BI	33	DU MARTELET	21290 LEUGLAY	ZH
BI	34	DU MARTELET	21290 LEUGLAY	ZH
BI	35	DU MARTELET	21290 LEUGLAY	ZH
BI	39	DU MARTELET	21290 LEUGLAY	ZH
BI	40	DU MARTELET	21290 LEUGLAY	ZH
BI	62	MME MATZ/ELISABETH JEANNE MARIE	POIROT DESSOUS 58230 OUROUX EN MORVAN- Né(e) le 11/02/1960 à 58 NEVERS	ZH
BI	63	MME MATZ/ELISABETH JEANNE MARIE	POIROT DESSOUS 58230 OUROUX EN MORVAN- Né(e) le 11/02/1960 à 58 NEVERS	ZH
BI	64	M AURIBAULT/DANIEL MARCEL PIERRE |MB	14 RUE DE MALMOUCHE 63170 AUBIERE- Né(e) le 19/04/1959 à 21 SAULIEU|MBJ7FF - LOT LES CHARMES 63910 BOUZEL- Né(e) le 19/08/1962 à 58 OUROUX-EN-MORVAN	ZH
BI	69	M JANIK/STEPHANE |MBJ4CF - MME DI DON	POIROT DESSOUS 58230 OUROUX EN MORVAN- Né(e) le 07/05/1965 à 75 PARIS 19|MBJ4CF - POIROT DESSOUS 58230 OUROUX EN MORVAN- Né(e) le 04/07/1969 à 92 BOURG-LA-REINE	ZH

OUROUX-EN-MORVAN				
Section	**Parcelle**	**Propriétaire**	**Adresse du propriétaire**	**ZH**
BI	70	DU MARTELET	21290 LEUGLAY	ZH
BI	72	MME MATZ/ELISABETH JEANNE MARIE	POIROT DESSOUS 58230 OUROUX EN MORVAN- Né(e) le 11/02/1960 à 58 NEVERS	ZH
BI	74	M JANIK/STEPHANE |MBJ4CF - MME DI DON	POIROT DESSOUS 58230 OUROUX EN MORVAN- Né(e) le 07/05/1965 à 75 PARIS 19|MBJ4CF - POIROT DESSOUS 58230 OUROUX EN MORVAN- Né(e) le 04/07/1969 à 92 BOURG-LA-REINE	ZH
BI	75	M GADREY/GERMAIN ANTOINE	123 RTE DE MONTCENIS 71200 LE CREUSOT- Né(e) le 13/06/1914 à 75 GENNEVILLIERS	ZH
BI	81	DU MARTELET	21290 LEUGLAY	ZH
BI	82	DU MARTELET	21290 LEUGLAY	ZH
BI	83	DU MARTELET	21290 LEUGLAY	ZH
BI	86	DU MARTELET	21290 LEUGLAY	ZH
BI	87	M RIBEAUCOURT-GUYARD/MICHEL PIERRE	LE BOURG 58120 ST-HILAIRE-EN-MORVAN- Né(e) le 30/07/1949 à 58 OUROUX EN MORVAN	ZH
BI	88	MME MATZ/ELISABETH JEANNE MARIE	POIROT DESSOUS 58230 OUROUX EN MORVAN- Né(e) le 11/02/1960 à 58 NEVERS	ZH
BI	89	M BOURGEOT/BERNARD ANDRE	LA FIOLE 58230 PLANCHEZ- Né(e) le 17/06/1942 à 58 CORANCY	ZH
BI	91	MME MATZ/ELISABETH JEANNE MARIE	POIROT DESSOUS 58230 OUROUX EN MORVAN- Né(e) le 11/02/1960 à 58 NEVERS	ZH
BI	92	M DUVERNE/GERARD FRANCOIS - Usufruitier	4BRUE DES PERRELLES 71710 MARMAGNE- Né(e) le 25/04/1935 à 71 ST SYMPHORIEN DE MARMAGNE|MBKDL4 - PLACE BRETON 71710 CHARMOY- Né(e) le 10/03/1960 à 71 LE CREUSOT|MBJJHJ - 4BRUE DES PERRELLES 71710 MARMAGNE- Né(e) le 26/03/1937 à 58 CORANCY|M	ZH
BI	93	MME HEMON/MONIQUE RENEE - Usufruitier (a	POIROT DESSOUS 58230 OUROUX EN MORVAN- Né(e) le 16/06/1940 à 18 BOURGES|MBKG5W - 2 RUE JEAN COUSIN 89140 CUY- Né(e) le 05/03/1970 à 75 PARIS 19E|MBSZKR - 52 RUE DU HUIT MAI 1945 94240 L HAY LES ROSES- Né(e) le 02/01/1963 à 75 PARIS 20	ZH
BI	94	MME BIETENHADER/ANGELA	FURTSTR 75BRUNNADERN SUISSE- Né(e) le 20/05/1967 à 99 SUISSE	ZH
BI	97	MME HEMON/MONIQUE RENEE - Usufruitier (a	POIROT DESSOUS 58230 OUROUX EN MORVAN- Né(e) le 16/06/1940 à 18 BOURGES|MBKG5W - 2 RUE JEAN COUSIN 89140 CUY- Né(e) le 05/03/1970 à 75 PARIS 19E|MBSZKR - 52 RUE DU HUIT MAI 1945 94240 L HAY LES ROSES- Né(e) le 02/01/1963 à 75 PARIS 20	ZH
BI	98	M RIBEAUCOURT-GUYARD/MICHEL PIERRE	LE BOURG 58120 ST-HILAIRE-EN-MORVAN- Né(e) le 30/07/1949 à 58 OUROUX EN MORVAN|MBJDM6 - LE BOURG 58120 ST-HILAIRE-EN-MORVAN- Né(e) le 04/03/1921 à 75 PARIS 14	ZH
BI	99	MME MATZ/ELISABETH JEANNE MARIE	POIROT DESSOUS 58230 OUROUX EN MORVAN- Né(e) le 11/02/1960 à 58 NEVERS	ZH

OUROUX-EN-MORVAN				
Section	**Parcelle**	**Propriétaire**	**Adresse du propriétaire**	**ZH**
BI	100	M RIBEAUCOURT-GUYARD/MICHEL PIERRE	LE BOURG 58120 ST-HILAIRE-EN-MORVAN- Né(e) le 30/07/1949 à 58 OUROUX EN MORVAN	ZH
BI	101	M RIBEAUCOURT-GUYARD/MICHEL PIERRE	LE BOURG 58120 ST-HILAIRE-EN-MORVAN- Né(e) le 30/07/1949 à 58 OUROUX EN MORVAN|MBJDM6 - LE BOURG 58120 ST-HILAIRE-EN-MORVAN- Né(e) le 04/03/1921 à 75 PARIS 14	ZH
BI	114	M LARREA/PHILIPPE	3 ALL DU PDT KENNEDY 95460 EZANVILLE- Né(e) le 13/04/1942 à 75 PARIS 15	ZH
BI	126	M RIBEAUCOURT-GUYARD/MICHEL PIERRE	LE BOURG 58120 ST-HILAIRE-EN-MORVAN- Né(e) le 30/07/1949 à 58 OUROUX EN MORVAN	ZH
BI	127	M CHOUET/BERNARD	POIROT DESSOUS 58230 OUROUX EN MORVAN- Né(e) le 01/10/1935 à 21 MEURSAULT	ZH
BI	130	M CHOUET/BERNARD	POIROT DESSOUS 58230 OUROUX EN MORVAN- Né(e) le 01/10/1935 à 21 MEURSAULT	ZH
BI	134	MME MATZ/ELISABETH JEANNE MARIE	POIROT DESSOUS 58230 OUROUX EN MORVAN- Né(e) le 11/02/1960 à 58 NEVERS	ZH
BI	135	M RIBEAUCOURT-GUYARD/ROGER	LE BOURG 58120 ST-HILAIRE-EN-MORVAN- Né(e) le 04/03/1921 à 75 PARIS 14	ZH
BI	146	M AURIBAULT/DANIEL MARCEL PIERRE |MB	14 RUE DE MALMOUCHE 63170 AUBIERE- Né(e) le 19/04/1959 à 21 SAULIEU|MBJ7FF - LOT LES CHARMES 63910 BOUZEL- Né(e) le 19/08/1962 à 58 OUROUX-EN-MORVAN	ZH
BI	154	MME BROSSIER/MARIE THERESE	62 BD RICHARD LENOIR 75011 PARIS	ZH
BI	155	M LARREA/PHILIPPE	3 ALL DU PDT KENNEDY 95460 EZANVILLE- Né(e) le 13/04/1942 à 75 PARIS 15	ZH
BI	157	COMMUNE D OUROUX EN MORVAN	LE BOURG 58230 OUROUX EN MORVAN	ZH
BI	159	GROUPEMENT FORESTIER DU HAUT MORV	21290 LEUGLAY	ZH
BI	165	MME JANSA/MIREILLE |MBJ7FB - M CHARIT/	18 AV EDOUARD VII 35800 DINARD- Né(e) le 27/01/1931 à 75 PARIS 14|MBJ7FB - 9 RUE DU 19 MARS 1962 17740 SAINTE-MARIE-DE-RE- Né(e) le 17/02/1953 à 75 PARIS 15|MBJ7FC - 51BRTE DES CHARMES 78320 LEVIS-SAINT-NOM- Né(e) le 26/02/1956 à 75 PARIS	ZH
BI	166	GROUPEMENT FORESTIER DU HAUT MORV	21290 LEUGLAY	ZH
BI	170	MME MATZ/ELISABETH JEANNE MARIE	POIROT DESSOUS 58230 OUROUX EN MORVAN- Né(e) le 11/02/1960 à 58 NEVERS	ZH
BI	171	M DUVERNE/GERARD FRANCOIS - Usufruitier	4BRUE DES PERRELLES 71710 MARMAGNE- Né(e) le 25/04/1935 à 71 ST SYMPHORIEN DE MARMAGNE|MBKDL4 - PLACE BRETON 71710 CHARMOY- Né(e) le 10/03/1960 à 71 LE CREUSOT|MBJJHJ - 4BRUE DES PERRELLES 71710 MARMAGNE- Né(e) le 26/03/1937 à 58 CORANCY|M	ZH
BI	174	M LAINE/MICHEL ROGER	VC DE LA MISSION 58230 OUROUX EN MORVAN- Né(e) le 08/05/1944 à 75 PARIS 11	ZH
BI	175	GROUPEMENT FORESTIER DU HAUT MORV	21290 LEUGLAY	ZH
BI	176	GROUPEMENT FORESTIER DU HAUT MORV	21290 LEUGLAY	ZH
BI	177	GROUPEMENT FORESTIER DU HAUT MORV	21290 LEUGLAY	ZH

OUROUX-EN-MORVAN				
Section	**Parcelle**	**Propriétaire**	**Adresse du propriétaire**	**ZH**
BI	178	GROUPEMENT FORESTIER DU HAUT MORV	21290 LEUGLAY	ZH
BI	179	MME MATZ/ELISABETH JEANNE MARIE	POIROT DESSOUS 58230 OUROUX EN MORVAN- Né(e) le 11/02/1960 à 58 NEVERS	ZH
BI	180	GROUPEMENT FORESTIER DU HAUT MORV	21290 LEUGLAY	ZH
BI	181	M RIBEAUCOURT-GUYARD/MICHEL PIERRE	LE BOURG 58120 ST-HILAIRE-EN-MORVAN- Né(e) le 30/07/1949 à 58 OUROUX EN MORVAN	ZH
BI	182	M BOURGEOT/BERNARD ANDRE	LA FIOLE 58230 PLANCHEZ- Né(e) le 17/06/1942 à 58 CORANCY	ZH
BI	184	M LAINE/MICHEL ROGER	VC DE LA MISSION 58230 OUROUX EN MORVAN- Né(e) le 08/05/1944 à 75 PARIS 11	ZH
BI	185	M LAINE/MICHEL ROGER	VC DE LA MISSION 58230 OUROUX EN MORVAN- Né(e) le 08/05/1944 à 75 PARIS 11	ZH
BI	198	MME MATZ/ELISABETH JEANNE MARIE	POIROT DESSOUS 58230 OUROUX EN MORVAN- Né(e) le 11/02/1960 à 58 NEVERS	ZH
BI	200	MME MATZ/ELISABETH JEANNE MARIE	POIROT DESSOUS 58230 OUROUX EN MORVAN- Né(e) le 11/02/1960 à 58 NEVERS	ZH
BI	201	MME RACCAH/BRIGITTE IRENE |MBKWWL -	15 YEHOUDA MARGOSATEL AVIV ISRAEL- Né(e) le 05/10/1961 à 99 ALGERIE|MBKWWL - 15 YEHOUDA MARGOSATEL AVIV ISRAEL- Né(e) le 05/10/1961 à 99|MBKWWM - 18 RUE JEAN GOUJON 75008 PARIS- Né(e) le 22/01/1967 à 75 PANTIN|MBKWWN - 22 AVNER HOCHEMEILAT	ZH
BI	202	DU MARTELET	21290 LEUGLAY	ZH
BI	203	MME JANSA/MIREILLE |MBJ7FB - M CHARIT/	18 AV EDOUARD VII 35800 DINARD- Né(e) le 27/01/1931 à 75 PARIS 14|MBJ7FB - 9 RUE DU 19 MARS 1962 17740 SAINTE-MARIE-DE-RE- Né(e) le 17/02/1953 à 75 PARIS 15|MBJ7FC - 51BRTE DES CHARMES 78320 LEVIS-SAINT-NOM- Né(e) le 26/02/1956 à 75 PARIS	ZH
BI	208	M RIBEAUCOURT-GUYARD/MICHEL PIERRE	LE BOURG 58120 ST-HILAIRE-EN-MORVAN- Né(e) le 30/07/1949 à 58 OUROUX EN MORVAN	ZH
BI	209	MME JANSA/MIREILLE |MBJ7FB - M CHARIT/	18 AV EDOUARD VII 35800 DINARD- Né(e) le 27/01/1931 à 75 PARIS 14|MBJ7FB - 9 RUE DU 19 MARS 1962 17740 SAINTE-MARIE-DE-RE- Né(e) le 17/02/1953 à 75 PARIS 15|MBJ7FC - 51BRTE DES CHARMES 78320 LEVIS-SAINT-NOM- Né(e) le 26/02/1956 à 75 PARIS	ZH
BI	210	DU MARTELET	21290 LEUGLAY	ZH
BI	216	M BOLLY/JEAN-PIERRE MARIE ERNEST - Usu	RUE DE LA STATION 10B-5300 ANDENNE BELGIQUE- Né(e) le 27/03/1938 à 99 BELGIQUE|MBJW4V - 10 RUE DE LA STATION5300 SEILLES BELGIQUE- Né(e) le 22/12/1971 à 99 NAMUR (BELGIQUE)|MBJW4W - 10 RUE DE LA STATION5300 ANDENNE SEILLES BELGIQUE- Né(e) l	ZH
BI	217	M BOURGOIN/HENRI	33 QUAIDE VALMY 75010 PARIS	ZH
BI	218	MME GUITHON/CORINNE GISELE	CORANCY 58120 CORANCY- Né(e) le 10/10/1966 à 71 AUTUN	ZH

OUROUX-EN-MORVAN				
Section	**Parcelle**	**Propriétaire**	**Adresse du propriétaire**	**ZH**
BI	219	M BOLLY/JEAN-PIERRE MARIE ERNEST - Usu	RUE DE LA STATION 10B-5300 ANDENNE BELGIQUE- Né(e) le 27/03/1938 à 99 BELGIQUE|MBJW4V - 10 RUE DE LA STATION5300 SEILLES BELGIQUE- Né(e) le 22/12/1971 à 99 NAMUR (BELGIQUE)|MBJW4W - 10 RUE DE LA STATION5300 ANDENNE SEILLES BELGIQUE- Né(e) l	ZH
BI	226	M BOLLY/JEAN-PIERRE MARIE ERNEST - Usu	RUE DE LA STATION 10B-5300 ANDENNE BELGIQUE- Né(e) le 27/03/1938 à 99 BELGIQUE|MBJW4V - 10 RUE DE LA STATION5300 SEILLES BELGIQUE- Né(e) le 22/12/1971 à 99 NAMUR (BELGIQUE)|MBJW4W - 10 RUE DE LA STATION5300 ANDENNE SEILLES BELGIQUE- Né(e) l	ZH
BI	235	MME BILINSKI/KATIA JACQUELINE MARIANNI	12 RUE DES CHENES 35440 MONTREUIL-SUR-ILLE- Né(e) le 27/07/1966 à 75 SAINT-MANDE|MBJXJF - 13 RUE CORNEILLE 92160 ANTONY- Né(e) le 06/12/1956 à 75 PARIS 19|MBTWKZ - 122 RUE SALVADOR ALLENDE 92000 NANTERRE- Né(e) le 01/05/1954 à 69 BRON|MBKZ	ZH
BI	236	M BOURGEOT/BERNARD ANDRE	LA FIOLE 58230 PLANCHEZ- Né(e) le 17/06/1942 à 58 CORANCY	ZH
BI	237	GROUPEMENT FORESTIER DU HAUT MORV	21290 LEUGLAY	ZH
BI	243	M JANIK/STEPHANE |MBJ4CF - MME DI DON	POIROT DESSOUS 58230 OUROUX EN MORVAN- Né(e) le 07/05/1965 à 75 PARIS 19|MBJ4CF - POIROT DESSOUS 58230 OUROUX EN MORVAN- Né(e) le 04/07/1969 à 92 BOURG-LA-REINE	ZH
BI	244	MME GABIN/ALINE	59 RUE DES BOURGUIGNONS 92270 BOIS COLOMBES	ZH
BI	245	MME GABIN/ALINE	59 RUE DES BOURGUIGNONS 92270 BOIS COLOMBES	ZH
BI	248	DU MARTELET	21290 LEUGLAY	ZH
BI	249	DU MARTELET	21290 LEUGLAY	ZH
BI	250	DU MARTELET	21290 LEUGLAY	ZH
BK	1	MME GUILBOT/CHANTAL SYLVIE |MBKNK4 -	MONTPENSY 58230 OUROUX EN MORVAN- Né(e) le 20/01/1964 à 58 CHATEAU-CHINON VILLE|MBKNK4 - MONTPENSY 58230 OUROUX EN MORVAN- Né(e) le 30/01/1963 à 99 ESPAGNE	ZH
BK	2	M MUNIER/PATRICK RENE	COURGERMAIN 58120 CHAUMARD- Né(e) le 02/04/1951 à 75 PARIS 10	ZH
BK	4	M GUYOLLOT/MICHEL BERNARD |MBJJLK -	COEUZON 58230 OUROUX EN MORVAN- Né(e) le 10/06/1957 à 58 OUROUX EN MORVAN|MBJJLK - COEUZON 58230 OUROUX EN MORVAN- Né(e) le 03/02/1954 à 58 ASNAN	ZH
BK	5	M GUYOLLOT/MICHEL BERNARD |MBJJLK -	COEUZON 58230 OUROUX EN MORVAN- Né(e) le 10/06/1957 à 58 OUROUX EN MORVAN|MBJJLK - COEUZON 58230 OUROUX EN MORVAN- Né(e) le 03/02/1954 à 58 ASNAN	ZH
BK	6	M MUNIER/PATRICK RENE	COURGERMAIN 58120 CHAUMARD- Né(e) le 02/04/1951 à 75 PARIS 10	ZH
BK	7	M GUYOLLOT/MICHEL BERNARD |MBJJLK -	COEUZON 58230 OUROUX EN MORVAN- Né(e) le 10/06/1957 à 58 OUROUX EN MORVAN|MBJJLK - COEUZON 58230 OUROUX EN MORVAN- Né(e) le 03/02/1954 à 58 ASNAN	ZH

OUROUX-EN-MORVAN				
Section	**Parcelle**	**Propriétaire**	**Adresse du propriétaire**	**ZH**
BK	8	M GUYOLLOT/MICHEL BERNARD |MBJJLK -	COEUZON 58230 OUROUX EN MORVAN- Né(e) le 10/06/1957 à 58 OUROUX EN MORVAN|MBJJLK - COEUZON 58230 OUROUX EN MORVAN- Né(e) le 03/02/1954 à 58 ASNAN	ZH
BK	9	M GUYOLLOT/MICHEL BERNARD |MBJJLK -	COEUZON 58230 OUROUX EN MORVAN- Né(e) le 10/06/1957 à 58 OUROUX EN MORVAN|MBJJLK - COEUZON 58230 OUROUX EN MORVAN- Né(e) le 03/02/1954 à 58 ASNAN	ZH
BK	10	M MUNIER/PATRICK RENE	COURGERMAIN 58120 CHAUMARD- Né(e) le 02/04/1951 à 75 PARIS 10	ZH
BK	14	DU MARTELET	21290 LEUGLAY	ZH
BK	26	M BERNARD/GILLES PIERRE |MBJ59P - MME	L HUIS RODOT 58230 OUROUX EN MORVAN- Né(e) le 04/06/1956 à 21 SAULIEU|MBJ59P - L HUIS RODOT 58230 OUROUX EN MORVAN- Né(e) le 26/01/1964 à 21 SAULIEU	ZH
BK	27	M RIBEAUCOURT-GUYARD/MICHEL PIERRE	LE BOURG 58120 ST-HILAIRE-EN-MORVAN- Né(e) le 30/07/1949 à 58 OUROUX EN MORVAN|MBJDM6 - LE BOURG 58120 ST-HILAIRE-EN-MORVAN- Né(e) le 04/03/1921 à 75 PARIS 14	ZH
BK	52	M MUNIER/PATRICK RENE	COURGERMAIN 58120 CHAUMARD- Né(e) le 02/04/1951 à 75 PARIS 10	ZH
BK	55	NAUDET SAPINS DE NOEL	LE BOURG 58230 PLANCHEZ	ZH
BK	93	MME COQUILLON/MURIEL MILLETTE |MBJ8F	LE BOURG 58230 PLANCHEZ- Né(e) le 31/12/1969 à 71 AUTUN|MBJ8PL - LE BRULE 58230 PLANCHEZ- Né(e) le 09/03/1964 à 71 AUTUN	ZH
BK	94	M LAPOINTE/SERGE RENE |MBQ7HJ - MME	L OUCHAT 58640 VARENNES VAUZELLES- Né(e) le 22/04/1958 à 58 DECIZE|MBQ7HJ - 2 RTE DE COUCHES 71670 BREUIL (LE)- Né(e) le 29/10/1971 à 21 DIJON	ZH
BK	135	DU MARTELET	21290 LEUGLAY	ZH
BK	136	M RONZEL/BRUNO	4 RUE DES MOULINS 39130 MARIGNY- Né(e) le 29/05/1963 à 89 AUXERRE	ZH
BK	137	MME GUILBOT/LILIANE SUZANNE	MONTPENSY 58230 OUROUX EN MORVAN- Né(e) le 11/05/1961 à 58 CHATEAU-CHINON VILLE	ZH
BK	138	MME GUILBOT/LILIANE SUZANNE	MONTPENSY 58230 OUROUX EN MORVAN- Né(e) le 11/05/1961 à 58 CHATEAU-CHINON VILLE	ZH
BK	139	M MAUNY/CHRISTOPHE CAMILLE	3 RUE DE LA FORET 89400 BRION- Né(e) le 12/05/1968 à 89 MIGENNES	ZH
BK	144	MME AURIBAULT/MARIE AMELIE	CHEVROUX 58150 ST QUENTIN SUR NOHAIN- Né(e) le 01/02/1909 à 58 OUROUX EN MORVAN	ZH
BK	147	DU MARTELET	21290 LEUGLAY	ZH
BK	148	MME DUFOUR/MICHELINE MARIE	125 RUE CHARLET 18000 BOURGES- Né(e) le 08/09/1934 à 58 OUROUX EN MORVAN	ZH
BK	150	DU MARTELET	21290 LEUGLAY	ZH
BK	151	DU MARTELET	21290 LEUGLAY	ZH
BK	152	COMMUNE D OUROUX EN MORVAN	LE BOURG 58230 OUROUX EN MORVAN	ZH
BK	153	M MATZ/GEORGES FERDINAND	13 RUE CORNEILLE 92160 ANTONY	ZH
BK	154	M MATZ/GEORGES FERDINAND	13 RUE CORNEILLE 92160 ANTONY	ZH

OUROUX-EN-MORVAN				
Section	**Parcelle**	**Propriétaire**	**Adresse du propriétaire**	**ZH**
BK	156	M FERNANDEZ/JUSTINIANO |MBKNK5 - MME	MONTPENSY 58230 OUROUX EN MORVAN- Né(e) le 30/01/1963 à 99 ESPAGNE|MBKNK5 - MONTPENSY 58230 OUROUX EN MORVAN- Né(e) le 20/01/1964 à 58 CHATEAU-CHINON VILLE	ZH
BK	157	M FERNANDEZ/JUSTINIANO |MBKNK5 - MME	MONTPENSY 58230 OUROUX EN MORVAN- Né(e) le 30/01/1963 à 99 ESPAGNE|MBKNK5 - MONTPENSY 58230 OUROUX EN MORVAN- Né(e) le 20/01/1964 à 58 CHATEAU-CHINON VILLE	ZH
BK	158	M BONNET/JEAN-PIERRE ALPHONSE	AV BALBOA CALLE 41ED SKY 25 F0843 PANAMA CITY PANAMA- Né(e) le 08/01/1949 à 77 MAY-EN-MULTIEN	ZH
BK	159	M BONNET/JEAN-PIERRE ALPHONSE	AV BALBOA CALLE 41ED SKY 25 F0843 PANAMA CITY PANAMA- Né(e) le 08/01/1949 à 77 MAY-EN-MULTIEN	ZH
BK	160	M FERNANDEZ/JUSTINIANO |MBKNK5 - MME	MONTPENSY 58230 OUROUX EN MORVAN- Né(e) le 30/01/1963 à 99 ESPAGNE|MBKNK5 - MONTPENSY 58230 OUROUX EN MORVAN- Né(e) le 20/01/1964 à 58 CHATEAU-CHINON VILLE	ZH
BK	183	M RIBEAUCOURT-GUYARD/MICHEL PIERRE	LE BOURG 58120 ST-HILAIRE-EN-MORVAN- Né(e) le 30/07/1949 à 58 OUROUX EN MORVAN	ZH
BK	184	DU MARTELET	21290 LEUGLAY	ZH
BK	190	MME GUDIN/	FERME DE MONTBOIS 58120 CHATEAU-CHINON CAMPAGNE	ZH
BK	191	DU MARTELET	21290 LEUGLAY	ZH
BK	192	M MATZ/GEORGES FERDINAND	13 RUE CORNEILLE 92160 ANTONY	ZH
BK	193	DU MARTELET	21290 LEUGLAY	ZH
BK	204	M MATZ/GEORGES FERDINAND	13 RUE CORNEILLE 92160 ANTONY	ZH
BK	206	PEPINIERES NAUDET	21290 LEUGLAY	ZH
BK	207	M MAUNY/CHRISTOPHE CAMILLE	3 RUE DE LA FORET 89400 BRION- Né(e) le 12/05/1968 à 89 MIGENNES	ZH
BK	208	PEPINIERES NAUDET	21290 LEUGLAY	ZH
BK	210	M MAUNY/CHRISTOPHE CAMILLE	3 RUE DE LA FORET 89400 BRION- Né(e) le 12/05/1968 à 89 MIGENNES	ZH
BK	211	M MAUNY/CHRISTOPHE CAMILLE	3 RUE DE LA FORET 89400 BRION- Né(e) le 12/05/1968 à 89 MIGENNES	ZH
BK	333	M MUNIER/PATRICK RENE	COURGERMAIN 58120 CHAUMARD- Né(e) le 02/04/1951 à 75 PARIS 10	ZH
BK	334	M MUNIER/PATRICK RENE	COURGERMAIN 58120 CHAUMARD- Né(e) le 02/04/1951 à 75 PARIS 10	ZH
BK	339	M MUNIER/PATRICK RENE	COURGERMAIN 58120 CHAUMARD- Né(e) le 02/04/1951 à 75 PARIS 10	ZH
BK	340	M MORIZOT/MICHEL JEAN LOUIS	LA CROIX DE LA MISSION 58230 OUROUX EN MORVAN- Né(e) le 02/09/1945 à 58 MONTSAUCHE	ZH
BK	355	M AMIOT/ROBERT JULIEN - Usufruitier (associ	COURGERMAIN 58120 CHAUMARD- Né(e) le 07/07/1931 à 58 CHAUMARD|MBHV7S - 5 SQ PATENNE 75020 PARIS- Né(e) le 12/07/1962 à 75 PARIS 11|MBJKB9 - COURGERMAIN 58120 CHAUMARD- Né(e) le 04/09/1938 à 49 CHANZEAUX|MBHV7Z - 12 AV GAMBETTA 75020 PARI	ZH
BK	356	M AMIOT/GHISLAIN PASCAL	12 AV GAMBETTA 75020 PARIS- Né(e) le 31/12/1964 à 75 PARIS 11	ZH
BK	357	M MUNIER/PATRICK RENE	COURGERMAIN 58120 CHAUMARD- Né(e) le 02/04/1951 à 75 PARIS 10	ZH

OUROUX-EN-MORVAN				
Section	**Parcelle**	**Propriétaire**	**Adresse du propriétaire**	**ZH**
BK	368	M GUYOLLOT/MICHEL BERNARD |MBJJLK -	COEUZON 58230 OUROUX EN MORVAN- Né(e) le 10/06/1957 à 58 OUROUX EN MORVAN|MBJJLK - COEUZON 58230 OUROUX EN MORVAN- Né(e) le 03/02/1954 à 58 ASNAN	ZH
BK	370	M GUYOLLOT/MICHEL BERNARD |MBJJLK -	COEUZON 58230 OUROUX EN MORVAN- Né(e) le 10/06/1957 à 58 OUROUX EN MORVAN|MBJJLK - COEUZON 58230 OUROUX EN MORVAN- Né(e) le 03/02/1954 à 58 ASNAN	ZH
BK	371	M GUYOLLOT/MICHEL BERNARD |MBJJLK -	COEUZON 58230 OUROUX EN MORVAN- Né(e) le 10/06/1957 à 58 OUROUX EN MORVAN|MBJJLK - COEUZON 58230 OUROUX EN MORVAN- Né(e) le 03/02/1954 à 58 ASNAN	ZH
BK	375	MME AMIOT/AMANDINE	19ARUE D ARSONVAL 69800 ST PRIEST- Né(e) le 06/09/1984 à 21 SAULIEU	ZH
BL	120	M INFANTES/FRANCOIS |MBJMCJ - MME FE	MONTPENSY 58230 OUROUX EN MORVAN- Né(e) le 03/07/1944 à 99 ESPAGNE|MBJMCJ - MONTPENSY 58230 OUROUX EN MORVAN- Né(e) le 22/03/1948 à 58 OUROUX EN MORVAN	ZH
BL	156	M BERNARD/GILLES PIERRE |MBJ59P - MME	L HUIS RODOT 58230 OUROUX EN MORVAN- Né(e) le 04/06/1956 à 21 SAULIEU|MBJ59P - L HUIS RODOT 58230 OUROUX EN MORVAN- Né(e) le 26/01/1964 à 21 SAULIEU	ZH
BL	157	M INFANTES/FRANCOIS |MBJMCJ - MME FE	MONTPENSY 58230 OUROUX EN MORVAN- Né(e) le 03/07/1944 à 99 ESPAGNE|MBJMCJ - MONTPENSY 58230 OUROUX EN MORVAN- Né(e) le 22/03/1948 à 58 OUROUX EN MORVAN	ZH
BL	158	M INFANTES/FRANCOIS |MBJMCJ - MME FE	MONTPENSY 58230 OUROUX EN MORVAN- Né(e) le 03/07/1944 à 99 ESPAGNE|MBJMCJ - MONTPENSY 58230 OUROUX EN MORVAN- Né(e) le 22/03/1948 à 58 OUROUX EN MORVAN	ZH
BL	159	M BERNARD/GILLES PIERRE |MBJ59P - MME	L HUIS RODOT 58230 OUROUX EN MORVAN- Né(e) le 04/06/1956 à 21 SAULIEU|MBJ59P - L HUIS RODOT 58230 OUROUX EN MORVAN- Né(e) le 26/01/1964 à 21 SAULIEU	ZH
BL	160	M BERNARD/GILLES PIERRE |MBJ59P - MME	L HUIS RODOT 58230 OUROUX EN MORVAN- Né(e) le 04/06/1956 à 21 SAULIEU|MBJ59P - L HUIS RODOT 58230 OUROUX EN MORVAN- Né(e) le 26/01/1964 à 21 SAULIEU	ZH
BL	161	M BERNARD/GILLES PIERRE |MBJ59P - MME	L HUIS RODOT 58230 OUROUX EN MORVAN- Né(e) le 04/06/1956 à 21 SAULIEU|MBJ59P - L HUIS RODOT 58230 OUROUX EN MORVAN- Né(e) le 26/01/1964 à 21 SAULIEU	ZH
BL	162	M FEBVRE/PIERRE HENRI	2 PL DU DOC BONDOUXCHATEAU-CHINON VILLE 58120 CHATEAU CHINON- Né(e) le 02/04/1935 à 58 CHAUMARD	ZH
BL	163	M PETIT/GERARD JEAN	17 RUE MARGUERITE THIBERT 21000 DIJON- Né(e) le 05/12/1939 à 58 OUROUX	ZH
BL	164	M SAINT GERAND/GILBERT MARIE ANDRE	LE BOURG 58230 OUROUX EN MORVAN- Né(e) le 26/02/1948 à 21 SAULIEU	ZH
BL	166	M BERNARD/GILLES PIERRE |MBJ59P - MME	L HUIS RODOT 58230 OUROUX EN MORVAN- Né(e) le 04/06/1956 à 21 SAULIEU|MBJ59P - L HUIS RODOT 58230 OUROUX EN MORVAN- Né(e) le 26/01/1964 à 21 SAULIEU	ZH

OUROUX-EN-MORVAN				
Section	**Parcelle**	**Propriétaire**	**Adresse du propriétaire**	**ZH**
BL	167	M BERNARD/GILLES PIERRE |MBJ59P - MME	L HUIS RODOT 58230 OUROUX EN MORVAN- Né(e) le 04/06/1956 à 21 SAULIEU|MBJ59P - L HUIS RODOT 58230 OUROUX EN MORVAN- Né(e) le 26/01/1964 à 21 SAULIEU	ZH
BL	168	MME VAN IMPE/MARIETTE SYLVIE - Usufruitie	2 ALL DE LA MORTE FONTAINE 77164 FERRIERES-EN-BRIE- Né(e) le 25/03/1929 à 99 BELGIQUE(ERPE)|MBJ9KC - AV BALBOA CALLE 41ED SKY 25 F0843 PANAMA CITY PANAMA- Né(e) le 08/01/1949 à 77 MAY-EN-MULTIEN	ZH
BL	169	MME GOGLY/MARCELLE GENEVIEVE LOUISE	58140 BRASSY- Né(e) le 01/06/1900 à 60 ACY EN MULTIEN|MBH6R8 - 58230 OUROUX EN MORVAN- Né(e) le 01/08/1895 à 58 CHAUMARD	ZH
BL	170	M BERNARD/GILLES PIERRE |MBJ59P - MME	L HUIS RODOT 58230 OUROUX EN MORVAN- Né(e) le 04/06/1956 à 21 SAULIEU|MBJ59P - L HUIS RODOT 58230 OUROUX EN MORVAN- Né(e) le 26/01/1964 à 21 SAULIEU	ZH
BL	171	M BERNARD/GILLES PIERRE |MBJ59P - MME	L HUIS RODOT 58230 OUROUX EN MORVAN- Né(e) le 04/06/1956 à 21 SAULIEU|MBJ59P - L HUIS RODOT 58230 OUROUX EN MORVAN- Né(e) le 26/01/1964 à 21 SAULIEU	ZH
BL	172	M AMIOT/ROGER BERNARD	2 PL DU DOC BONDOUXCHATEAU-CHINON VILLE 58120 CHATEAU CHINON- Né(e) le 26/10/1937 à 58 CHAUMARD	ZH
BL	181	M FEBVRE/PIERRE HENRI	2 PL DU DOC BONDOUXCHATEAU-CHINON VILLE 58120 CHATEAU CHINON- Né(e) le 02/04/1935 à 58 CHAUMARD	ZH
BL	182	M RENAULT/DANIEL JEAN-PIERRE |MBJLMT	BLAISY 58120 CHAUMARD- Né(e) le 19/10/1949 à 58 CHAUMARD|MBJLMT - BLAISY 58120 CHAUMARD- Né(e) le 20/04/1949 à 58 NEVERS	ZH
BL	185	M BERNARD/GILLES PIERRE	L HUIS RODOT 58230 OUROUX EN MORVAN- Né(e) le 04/06/1956 à 21 SAULIEU	ZH
BL	186	M BERNARD/GILLES PIERRE |MBJ59P - MME	L HUIS RODOT 58230 OUROUX EN MORVAN- Né(e) le 04/06/1956 à 21 SAULIEU|MBJ59P - L HUIS RODOT 58230 OUROUX EN MORVAN- Né(e) le 26/01/1964 à 21 SAULIEU	ZH
BL	187	M AMIOT/ROGER BERNARD	2 PL DU DOC BONDOUXCHATEAU-CHINON VILLE 58120 CHATEAU CHINON- Né(e) le 26/10/1937 à 58 CHAUMARD	ZH
BL	188	M BERNARD/GILLES PIERRE |MBJ59P - MME	L HUIS RODOT 58230 OUROUX EN MORVAN- Né(e) le 04/06/1956 à 21 SAULIEU|MBJ59P - L HUIS RODOT 58230 OUROUX EN MORVAN- Né(e) le 26/01/1964 à 21 SAULIEU	ZH
BL	189	M BERNARD/GILLES PIERRE	L HUIS RODOT 58230 OUROUX EN MORVAN- Né(e) le 04/06/1956 à 21 SAULIEU	ZH
BL	190	M GUYOLLOT/MICHEL BERNARD |MBJJLK -	COEUZON 58230 OUROUX EN MORVAN- Né(e) le 10/06/1957 à 58 OUROUX EN MORVAN|MBJJLK - COEUZON 58230 OUROUX EN MORVAN- Né(e) le 03/02/1954 à 58 ASNAN	ZH
BL	207	M BERNARD/GILLES PIERRE	L HUIS RODOT 58230 OUROUX EN MORVAN- Né(e) le 04/06/1956 à 21 SAULIEU	ZH
BL	212	M FEBVRE/PIERRE HENRI	2 PL DU DOC BONDOUXCHATEAU-CHINON VILLE 58120 CHATEAU CHINON- Né(e) le 02/04/1935 à 58 CHAUMARD	ZH
BM	2	M BERNARD/GILLES PIERRE	L HUIS RODOT 58230 OUROUX EN MORVAN- Né(e) le 04/06/1956 à 21 SAULIEU	ZH
BM	7	M BERNARD/GILLES PIERRE	L HUIS RODOT 58230 OUROUX EN MORVAN- Né(e) le 04/06/1956 à 21 SAULIEU	ZH

OUROUX-EN-MORVAN				
Section	**Parcelle**	**Propriétaire**	**Adresse du propriétaire**	**ZH**
BM	85	M VAN GORP/ALFONS HERMAN JOHANNES	MOULIN DE MONTPENSY 58230 OUROUX EN MORVAN- Né(e) le 17/08/1964 à 99 PAYS-BAS(S GRAVENHAGE)|MBRVG9 - LIGUSTERLAAN N 113862 EN NIJKERK PAYS-BAS- Né(e) le 13/04/1959 à 99 PAYS-BAS(ZEIST)	ZH
BM	86	M VAN GORP/ALFONS HERMAN JOHANNES	MOULIN DE MONTPENSY 58230 OUROUX EN MORVAN- Né(e) le 17/08/1964 à 99 PAYS-BAS(S GRAVENHAGE)|MBRVG9 - LIGUSTERLAAN N 113862 EN NIJKERK PAYS-BAS- Né(e) le 13/04/1959 à 99 PAYS-BAS(ZEIST)	ZH
BM	87	M VAN GORP/ALFONS HERMAN JOHANNES	MOULIN DE MONTPENSY 58230 OUROUX EN MORVAN- Né(e) le 17/08/1964 à 99 PAYS-BAS(S GRAVENHAGE)|MBRVG9 - LIGUSTERLAAN N 113862 EN NIJKERK PAYS-BAS- Né(e) le 13/04/1959 à 99 PAYS-BAS(ZEIST)	ZH
BM	88	M VAN GORP/ALFONS HERMAN JOHANNES	MOULIN DE MONTPENSY 58230 OUROUX EN MORVAN- Né(e) le 17/08/1964 à 99 PAYS-BAS(S GRAVENHAGE)|MBRVG9 - LIGUSTERLAAN N 113862 EN NIJKERK PAYS-BAS- Né(e) le 13/04/1959 à 99 PAYS-BAS(ZEIST)	ZH
BM	89	M VAN GORP/ALFONS HERMAN JOHANNES	MOULIN DE MONTPENSY 58230 OUROUX EN MORVAN- Né(e) le 17/08/1964 à 99 PAYS-BAS(S GRAVENHAGE)|MBRVG9 - LIGUSTERLAAN N 113862 EN NIJKERK PAYS-BAS- Né(e) le 13/04/1959 à 99 PAYS-BAS(ZEIST)	ZH
BM	90	M BELLON/CHRISTOPHE	CHEMDE BIDELON 58300 DEVAY- Né(e) le 13/08/1968 à 58 NEVERS	ZH
BM	92	M MUNIER/PATRICK RENE	COURGERMAIN 58120 CHAUMARD- Né(e) le 02/04/1951 à 75 PARIS 10	ZH
BM	93	COMMUNE D OUROUX EN MORVAN	LE BOURG 58230 OUROUX EN MORVAN	ZH
BM	94	M RENAULT/DANIEL JEAN-PIERRE |MBJLMT	BLAISY 58120 CHAUMARD- Né(e) le 19/10/1949 à 58 CHAUMARD|MBJLMT - BLAISY 58120 CHAUMARD- Né(e) le 20/04/1949 à 58 NEVERS	ZH
BM	104	M BELLON/CHRISTOPHE	CHEMDE BIDELON 58300 DEVAY- Né(e) le 13/08/1968 à 58 NEVERS	ZH
BM	105	M RENAULT/DANIEL JEAN-PIERRE |MBJLMT	BLAISY 58120 CHAUMARD- Né(e) le 19/10/1949 à 58 CHAUMARD|MBJLMT - BLAISY 58120 CHAUMARD- Né(e) le 20/04/1949 à 58 NEVERS	ZH
BM	107	M RENAULT/DANIEL JEAN-PIERRE |MBJLMT	BLAISY 58120 CHAUMARD- Né(e) le 19/10/1949 à 58 CHAUMARD|MBJLMT - BLAISY 58120 CHAUMARD- Né(e) le 20/04/1949 à 58 NEVERS	ZH
BM	108	M BELLON/CHRISTOPHE	CHEMDE BIDELON 58300 DEVAY- Né(e) le 13/08/1968 à 58 NEVERS	ZH
BM	109	DU MARTELET	21290 LEUGLAY	ZH
BM	110	M BELLON/CHRISTOPHE	CHEMDE BIDELON 58300 DEVAY- Né(e) le 13/08/1968 à 58 NEVERS	ZH
BM	120	M BELLON/CHRISTOPHE	CHEMDE BIDELON 58300 DEVAY- Né(e) le 13/08/1968 à 58 NEVERS	ZH
BM	136	M SAINT-POL/FRANCOIS MARIE |MBKWW7	LES CUDEROIS 58120 MONTIGNY-EN-MORVAN- Né(e) le 01/05/1963 à 77 JOSSIGNY|MBKWW7 - VAUMINOT 58120 CHAUMARD- Né(e) le 23/09/1970 à 71 AUTUN	ZH
BM	137	M SAINT-POL/FRANCOIS MARIE |MBKWW7	LES CUDEROIS 58120 MONTIGNY-EN-MORVAN- Né(e) le 01/05/1963 à 77 JOSSIGNY|MBKWW7 - VAUMINOT 58120 CHAUMARD- Né(e) le 23/09/1970 à 71 AUTUN	ZH
BM	138	MME BOLLE/MICHELINE ALBERTINE	25 PL ST ROMAINCHATEAU-CHINON VILLE 58120 CHATEAU CHINON- Né(e) le 16/01/1937 à 58 ARLEUF	ZH

OUROUX-EN-MORVAN				
Section	**Parcelle**	**Propriétaire**	**Adresse du propriétaire**	**ZH**
BM	140	M FEBVRE/PIERRE HENRI	2 PL DU DOC BONDOUXCHATEAU-CHINON VILLE 58120 CHATEAU CHINON-Né(e) le 02/04/1935 à 58 CHAUMARD	ZH
BM	141	M BELLON/CHRISTOPHE	CHEMDE BIDELON 58300 DEVAY- Né(e) le 13/08/1968 à 58 NEVERS	ZH
BM	144	M BELLON/CHRISTOPHE	CHEMDE BIDELON 58300 DEVAY- Né(e) le 13/08/1968 à 58 NEVERS	ZH
BM	145	M BELLON/CHRISTOPHE	CHEMDE BIDELON 58300 DEVAY- Né(e) le 13/08/1968 à 58 NEVERS	ZH
BM	163	M BELLON/CHRISTOPHE	CHEMDE BIDELON 58300 DEVAY- Né(e) le 13/08/1968 à 58 NEVERS	ZH
BM	195	MME BOBIN/ALICE ANGELINE - Usufruitier (ass	LES BONDITS 58230 OUROUX EN MORVAN- Né(e) le 12/01/1943 à 58 OUROUX EN MORVAN|MBKRCL - 27 RUE DES BALETTES 93110 ROSNY SOUS BOIS- Né(e) le 11/10/1969 à 75 PARIS 12E ARRONDISSEMENT	ZH
BM	196	MME PICOCHE/SIMONNE HENRIETTE |MBJ(	32 RUE JOSSEY 89100 SENS- Né(e) le 10/08/1932 à 58 OUROUX|MBJCR3 - 17 RUE CHANTEPRIME 89100 PARON- Né(e) le 25/07/1933 à 10 TROYES	ZH
BM	211	M BOBIN/PIERRE JEAN	LES BONDITS 58230 OUROUX EN MORVAN- Né(e) le 16/07/1952 à 58 CHATEAU-CHINON VILLE	ZH
BM	215	M BOBIN/PIERRE JEAN	LES BONDITS 58230 OUROUX EN MORVAN- Né(e) le 16/07/1952 à 58 CHATEAU-CHINON VILLE	ZH
BM	224	M PICOCHE/BERNARD	MIGNAGE 58230 OUROUX EN MORVAN- Né(e) le 09/07/1948 à 58 OUROUX EN MORVAN	ZH
BM	228	MME BOBIN/ALICE ANGELINE - Usufruitier (ass	LES BONDITS 58230 OUROUX EN MORVAN- Né(e) le 12/01/1943 à 58 OUROUX EN MORVAN|MBKRCK - 16 RUE JEANNE D ARC 93110 ROSNY SOUS BOIS- Né(e) le 06/05/1964 à 75 PARIS 6E ARRONDISSEMENT	ZH
BM	239	M BELLON/CHRISTOPHE	CHEMDE BIDELON 58300 DEVAY- Né(e) le 13/08/1968 à 58 NEVERS	ZH
BM	240	M BOBIN/PIERRE JEAN	LES BONDITS 58230 OUROUX EN MORVAN- Né(e) le 16/07/1952 à 58 CHATEAU-CHINON VILLE	ZH
BM	248	MME FEBVRE/JOCELYNE DENISE	MONTPENSY 58230 OUROUX EN MORVAN- Né(e) le 22/03/1948 à 58 OUROUX EN MORVAN	ZH
BN	1	MME CHAILLOU/NICOLE YVETTE |MBKPN8 -	BUSSIERES 58230 OUROUX EN MORVAN- Né(e) le 18/06/1955 à 75 PARIS 17|MBKPN8 - SAVAUT 58230 OUROUX EN MORVAN- Né(e) le 25/05/1978 à 71 AUTUN|MBRM6W - BUSSIERES 58230 OUROUX EN MORVAN- Né(e) le 05/10/1981 à 71 AUTUN	ZH
BN	3	MME LOTTIN/LUCIENNE ALICE	20 RUE PRINCIPALE 62130 TROISVAUX- Né(e) le 09/05/1940 à 75 PARIS 18	ZH
BN	4	MME CHAILLOU/NICOLE YVETTE |MBKPN8 -	BUSSIERES 58230 OUROUX EN MORVAN- Né(e) le 18/06/1955 à 75 PARIS 17|MBKPN8 - SAVAUT 58230 OUROUX EN MORVAN- Né(e) le 25/05/1978 à 71 AUTUN|MBRM6W - BUSSIERES 58230 OUROUX EN MORVAN- Né(e) le 05/10/1981 à 71 AUTUN	ZH
BN	5	M BERG/PASCAL THIERRY	BUSSIERES 58230 OUROUX EN MORVAN- Né(e) le 18/06/1961 à 58 CHATEAU-CHINON VILLE	ZH

OUROUX-EN-MORVAN				
Section	**Parcelle**	**Propriétaire**	**Adresse du propriétaire**	**ZH**
BN	6	MME AURIBAULT/BEATRICE JEANNE MARTH	POIROT DESSUS 58230 OUROUX EN MORVAN- Né(e) le 09/05/1965 à 21 SAULIEU|MBSBSC - RUISSEAU MORIN 58230 PLANCHEZ- Né(e) le 07/06/1989 à 71 AUTUN	ZH
BN	10	M MAUNY/CHRISTOPHE CAMILLE	3 RUE DE LA FORET 89400 BRION- Né(e) le 12/05/1968 à 89 MIGENNES	ZH
BN	11	MME LOTTIN/LUCIENNE ALICE	20 RUE PRINCIPALE 62130 TROISVAUX- Né(e) le 09/05/1940 à 75 PARIS 18	ZH
BN	12	MME VENANT/GINETTE - Usufruitier (associé a	117 ALL DES CYPRES 83500 LA SEYNE SUR MER- Né(e) le 30/07/1929 à 75 MONTROUGE|MBTZ4V - 1530 RTE DE SAINT BOES 64300 SALLESPISSE- Né(e) le 19/04/1959 à 78 ORSAY|MBTZ4W - 117 ALL DES CYPRES 83500 LA SEYNE SUR MER- Né(e) le 09/10/1960 à 78 OR	ZH
BN	58	MME GUYOLLOT/RAYMONDE SOLANGE	JALLOIS 58230 OUROUX EN MORVAN- Né(e) le 27/05/1930 à 58 OUROUX EN MORVAN	ZH
BN	59	MME BOBIN/JACQUELINE SUZANNE GILBERT	CHAMERELLE 58230 OUROUX EN MORVAN- Né(e) le 12/09/1948 à 21 SAULIEU	ZH
BN	60	MME GUYOLLOT/RAYMONDE SOLANGE	JALLOIS 58230 OUROUX EN MORVAN- Né(e) le 27/05/1930 à 58 OUROUX EN MORVAN	ZH
BN	61	MME BILLEBAULT/CHRISTINE |MBJ2TG - MM	MONT LORIEN 58120 CORANCY- Né(e) le 23/10/1964 à 71 AUTUN|MBJ2TG - LE BOURG 58120 MONTIGNY-EN-MORVAN- Né(e) le 24/04/1967 à 71 AUTUN	ZH
BN	62	M FERNANDEZ/JUSTINIANO |MBKNK5 - MME	MONTPENSY 58230 OUROUX EN MORVAN- Né(e) le 30/01/1963 à 99 ESPAGNE|MBKNK5 - MONTPENSY 58230 OUROUX EN MORVAN- Né(e) le 20/01/1964 à 58 CHATEAU-CHINON VILLE	ZH
BN	70	MME GUILBOT/CHANTAL SYLVIE |MBKNK4 -	MONTPENSY 58230 OUROUX EN MORVAN- Né(e) le 20/01/1964 à 58 CHATEAU-CHINON VILLE|MBKNK4 - MONTPENSY 58230 OUROUX EN MORVAN- Né(e) le 30/01/1963 à 99 ESPAGNE	ZH
BN	99	M RENAULT/DANIEL JEAN-PIERRE |MBJLMT	BLAISY 58120 CHAUMARD- Né(e) le 19/10/1949 à 58 CHAUMARD|MBJLMT - BLAISY 58120 CHAUMARD- Né(e) le 20/04/1949 à 58 NEVERS	ZH
BN	103	M RENAULT/DANIEL JEAN-PIERRE |MBJLMT	BLAISY 58120 CHAUMARD- Né(e) le 19/10/1949 à 58 CHAUMARD|MBJLMT - BLAISY 58120 CHAUMARD- Né(e) le 20/04/1949 à 58 NEVERS	ZH
BN	105	M GUYOLLOT/MICHEL BERNARD |MBJJLK -	COEUZON 58230 OUROUX EN MORVAN- Né(e) le 10/06/1957 à 58 OUROUX EN MORVAN|MBJJLK - COEUZON 58230 OUROUX EN MORVAN- Né(e) le 03/02/1954 à 58 ASNAN	ZH
BN	106	M GUYOLLOT/MICHEL BERNARD |MBJJLK -	COEUZON 58230 OUROUX EN MORVAN- Né(e) le 10/06/1957 à 58 OUROUX EN MORVAN|MBJJLK - COEUZON 58230 OUROUX EN MORVAN- Né(e) le 03/02/1954 à 58 ASNAN	ZH
BN	110	M BERG/PHILIPPE DANIEL	5 RUE DE LA MARECHAUSSEE 94170 LE PERREUX SUR MARNE- Né(e) le 19/10/1964 à 58 CHATEAU-CHINON VILLE	ZH
BN	111	M BERG/PHILIPPE DANIEL	5 RUE DE LA MARECHAUSSEE 94170 LE PERREUX SUR MARNE- Né(e) le 19/10/1964 à 58 CHATEAU-CHINON VILLE	ZH
BN	114	M BERG/DIDIER MICHEL	12 RUE DES RACOSINS 21490 BELLEFOND- Né(e) le 22/12/1956 à 21 SAULIEU	ZH
BN	115	M BERG/DIDIER MICHEL	12 RUE DES RACOSINS 21490 BELLEFOND- Né(e) le 22/12/1956 à 21 SAULIEU	ZH

OUROUX-EN-MORVAN				
Section	**Parcelle**	**Propriétaire**	**Adresse du propriétaire**	**ZH**
BN	119	M BERG/PHILIPPE DANIEL	5 RUE DE LA MARECHAUSSEE 94170 LE PERREUX SUR MARNE- Né(e) le 19/10/1964 à 58 CHATEAU-CHINON VILLE	ZH
BN	120	M ARNOUX/DANIEL ETIENNE	22 AV DE KUSEL 89130 TOUCY- Né(e) le 18/10/1947 à 58 OUROUX EN MORVAN	ZH
BN	122	M PENHOAT/JEAN-JACQUES	15 RUE PASTEUR 91310 LINAS- Né(e) le 13/06/1945 à 75 NOISY-LE-SEC	ZH
BN	123	M PENHOAT/JEAN-JACQUES	15 RUE PASTEUR 91310 LINAS- Né(e) le 13/06/1945 à 75 NOISY-LE-SEC	ZH
BN	124	MME BILLEBAULT/CHRISTINE |MBJ2TG - MM	MONT LORIEN 58120 CORANCY- Né(e) le 23/10/1964 à 71 AUTUN|MBJ2TG - LE BOURG 58120 MONTIGNY-EN-MORVAN- Né(e) le 24/04/1967 à 71 AUTUN	ZH
BN	130	MME BILLEBAULT/CHRISTINE |MBJ2TG - MM	MONT LORIEN 58120 CORANCY- Né(e) le 23/10/1964 à 71 AUTUN|MBJ2TG - LE BOURG 58120 MONTIGNY-EN-MORVAN- Né(e) le 24/04/1967 à 71 AUTUN	ZH
BN	131	MME BILLEBAULT/CHRISTINE |MBJ2TG - MM	MONT LORIEN 58120 CORANCY- Né(e) le 23/10/1964 à 71 AUTUN|MBJ2TG - LE BOURG 58120 MONTIGNY-EN-MORVAN- Né(e) le 24/04/1967 à 71 AUTUN	ZH
BN	132	M ARNOUX/PIERRE HENRI	BUSSIERES 58230 OUROUX EN MORVAN- Né(e) le 07/06/1945 à 58 OUROUX EN MORVAN	ZH
BN	133	M BERG/DIDIER MICHEL	12 RUE DES RACOSINS 21490 BELLEFOND- Né(e) le 22/12/1956 à 21 SAULIEU	ZH
BN	135	MME CHAILLOU/NICOLE YVETTE |MBKPN8 -	BUSSIERES 58230 OUROUX EN MORVAN- Né(e) le 18/06/1955 à 75 PARIS 17|MBKPN8 - SAVAUT 58230 OUROUX EN MORVAN- Né(e) le 25/05/1978 à 71 AUTUN|MBRM6W - BUSSIERES 58230 OUROUX EN MORVAN- Né(e) le 05/10/1981 à 71 AUTUN	ZH
BN	138	M BERG/DIDIER MICHEL	12 RUE DES RACOSINS 21490 BELLEFOND- Né(e) le 22/12/1956 à 21 SAULIEU	ZH
BN	156	M SALLES/THIERRY PIERRE FIRMIN |MBKNS	37 AV DU NORD 94100 ST MAUR DES FOSSES- Né(e) le 27/08/1951 à 67 STRASBOURG|MBKNSJ - 51 RUE HOCHE 21000 DIJON- Né(e) le 11/05/1957 à 99	ZH
BN	158	MME AURIBAULT/BEATRICE JEANNE MARTH	POIROT DESSUS 58230 OUROUX EN MORVAN- Né(e) le 09/05/1965 à 21 SAULIEU|MBSBSC - RUISSEAU MORIN 58230 PLANCHEZ- Né(e) le 07/06/1989 à 71 AUTUN	ZH
BN	160	M ROSIER/ROLAND CLAUDE - Usufruitier (ass	26 RUE DE LOURDES 58000 NEVERS- Né(e) le 02/06/1933 à 78 SAINT-CLOUD|MBCFL3 - MIGNAGE 58230 OUROUX EN MORVAN- Né(e) le 17/08/1957 à 21 SAULIEU	ZH
BN	161	M GUILLAUME/DOMINIQUE ALBERT - Usufruit	POIROT DESSUS 58230 OUROUX EN MORVAN- Né(e) le 06/05/1959 à 58 CHATEAU-CHINON VILLE|MBQH2M - POIROT DESSUS 58230 OUROUX EN MORVAN- Né(e) le 28/01/1987 à 71 AUTUN	ZH
BN	164	MME BIAUZON/LUCETTE EVA MARIE - Usufru	L HUIS MIRE 58230 OUROUX EN MORVAN- Né(e) le 01/05/1934 à 58 LORMES|MBJJRD - CHEVANNES 58290 MOULINS-ENGILBERT- Né(e) le 26/02/1957 à 21 SAULIEU	ZH
BN	165	M ARNOUX/PIERRE HENRI	BUSSIERES 58230 OUROUX EN MORVAN- Né(e) le 07/06/1945 à 58 OUROUX EN MORVAN	ZH
BN	167	MME AURIBAULT/BEATRICE JEANNE MARTH	POIROT DESSUS 58230 OUROUX EN MORVAN- Né(e) le 09/05/1965 à 21 SAULIEU|MBSBSC - RUISSEAU MORIN 58230 PLANCHEZ- Né(e) le 07/06/1989 à 71 AUTUN	ZH

OUROUX-EN-MORVAN				
Section	**Parcelle**	**Propriétaire**	**Adresse du propriétaire**	**ZH**
BN	177	MME CHAILLOU/NICOLE YVETTE |MBKPN8 -	BUSSIERES 58230 OUROUX EN MORVAN- Né(e) le 18/06/1955 à 75 PARIS 17|MBKPN8 - SAVAUT 58230 OUROUX EN MORVAN- Né(e) le 25/05/1978 à 71 AUTUN|MBRM6W - BUSSIERES 58230 OUROUX EN MORVAN- Né(e) le 05/10/1981 à 71 AUTUN	ZH
BN	178	M BERG/PASCAL THIERRY	BUSSIERES 58230 OUROUX EN MORVAN- Né(e) le 18/06/1961 à 58 CHATEAU-CHINON VILLE	ZH
BN	179	MME BILLEBAULT/CHRISTINE |MBJ2TG - MM	MONT LORIEN 58120 CORANCY- Né(e) le 23/10/1964 à 71 AUTUN|MBJ2TG - LE BOURG 58120 MONTIGNY-EN-MORVAN- Né(e) le 24/04/1967 à 71 AUTUN	ZH
BN	180	MME CHATEL/CAROLINE ROSE THERESE - U	66 RUE ROBIN 91530 SERMAISE- Né(e) le 06/05/1962 à 75 PARIS 10|MBR6PD - 42B GR RUE CHARLES DE GAULLE 94130 NOGENT SUR MARNE- Né(e) le 03/12/1985 à 92 SEVRES|MBR6PF - 8255 VINEYARD AVERANCHO CUCAMONGA CA 91730 ETATS-UNIS- Né(e) le 11/07/1988	ZH
BN	184	M BERG/DIDIER MICHEL	12 RUE DES RACOSINS 21490 BELLEFOND- Né(e) le 22/12/1956 à 21 SAULIEU	ZH
BN	185	M GUDIN/ARMAND ANDRE	2 PL DE LA COLLEGIALE 58800 CERVON- Né(e) le 22/12/1943 à 71 AUTUN	ZH
BN	186	MME BIAUZON/LUCETTE EVA MARIE - Usufru	L HUIS MIRE 58230 OUROUX EN MORVAN- Né(e) le 01/05/1934 à 58 LORMES|MBJJRD - CHEVANNES 58290 MOULINS-ENGILBERT- Né(e) le 26/02/1957 à 21 SAULIEU	ZH
BN	187	MME BIAUZON/LUCETTE EVA MARIE - Usufru	L HUIS MIRE 58230 OUROUX EN MORVAN- Né(e) le 01/05/1934 à 58 LORMES|MBJJRD - CHEVANNES 58290 MOULINS-ENGILBERT- Né(e) le 26/02/1957 à 21 SAULIEU	ZH
BN	192	MME BIAUZON/LUCETTE EVA MARIE - Usufru	L HUIS MIRE 58230 OUROUX EN MORVAN- Né(e) le 01/05/1934 à 58 LORMES|MBJJRD - CHEVANNES 58290 MOULINS-ENGILBERT- Né(e) le 26/02/1957 à 21 SAULIEU	ZH
BN	193	M BOBIN/PIERRE JEAN	LES BONDITS 58230 OUROUX EN MORVAN- Né(e) le 16/07/1952 à 58 CHATEAU-CHINON VILLE	ZH
BN	196	M BERG/DIDIER MICHEL	12 RUE DES RACOSINS 21490 BELLEFOND- Né(e) le 22/12/1956 à 21 SAULIEU	ZH
BN	206	M BERG/PASCAL THIERRY	BUSSIERES 58230 OUROUX EN MORVAN- Né(e) le 18/06/1961 à 58 CHATEAU-CHINON VILLE	ZH
BN	207	MME BIAUZON/LUCETTE EVA MARIE - Usufru	L HUIS MIRE 58230 OUROUX EN MORVAN- Né(e) le 01/05/1934 à 58 LORMES|MBR6PD - 42B GR RUE CHARLES DE GAULLE 94130 NOGENT SUR MARNE- Né(e) le 03/12/1985 à 92 SEVRES|MBR6PG - 66 RUE ROBIN 91530 SERMAISE- Né(e) le 06/05/1962 à 75 PARIS 10|MBR6P	ZH
BN	209	MME BIAUZON/LUCETTE EVA MARIE - Usufru	L HUIS MIRE 58230 OUROUX EN MORVAN- Né(e) le 01/05/1934 à 58 LORMES|MBJJRD - CHEVANNES 58290 MOULINS-ENGILBERT- Né(e) le 26/02/1957 à 21 SAULIEU	ZH
BO	43	M GUYOLLOT/MICHEL BERNARD |MBJJLK -	COEUZON 58230 OUROUX EN MORVAN- Né(e) le 10/06/1957 à 58 OUROUX EN MORVAN|MBJJLK - COEUZON 58230 OUROUX EN MORVAN- Né(e) le 03/02/1954 à 58 ASNAN	ZH

OUROUX-EN-MORVAN				
Section	**Parcelle**	**Propriétaire**	**Adresse du propriétaire**	**ZH**
BO	57	M GRAS/MICHEL JOSEPH	26 AV MICHEL BAROIN 58230 OUROUX EN MORVAN- Né(e) le 13/07/1952 à 21 SAULIEU	ZH
BO	58	M GUYOLLOT/MICHEL BERNARD |MBJJLK -	COEUZON 58230 OUROUX EN MORVAN- Né(e) le 10/06/1957 à 58 OUROUX EN MORVAN|MBJJLK - COEUZON 58230 OUROUX EN MORVAN- Né(e) le 03/02/1954 à 58 ASNAN	ZH
BO	61	M GUYOLLOT/MICHEL BERNARD |MBJJLK -	COEUZON 58230 OUROUX EN MORVAN- Né(e) le 10/06/1957 à 58 OUROUX EN MORVAN|MBJJLK - COEUZON 58230 OUROUX EN MORVAN- Né(e) le 03/02/1954 à 58 ASNAN	ZH
BO	62	M GUYOLLOT/MICHEL BERNARD	COEUZON 58230 OUROUX EN MORVAN- Né(e) le 10/06/1957 à 58 OUROUX EN MORVAN	ZH
BO	63	M JALLOIS/NOEL ANDRE |MBJSNP - MME PE	LA CROIX DE LA MISSION 58230 OUROUX EN MORVAN- Né(e) le 27/06/1939 à 58 MHERE|MBJSNP - 28 LA CROIX DE LA MISSION 58230 OUROUX EN MORVAN- Né(e) le 09/12/1939 à 71 CHALON SUR SAONE	ZH
BO	64	M FERNANDEZ/JUSTINIANO |MBKNK5 - MME	MONTPENSY 58230 OUROUX EN MORVAN- Né(e) le 30/01/1963 à 99 ESPAGNE|MBKNK5 - MONTPENSY 58230 OUROUX EN MORVAN- Né(e) le 20/01/1964 à 58 CHATEAU-CHINON VILLE	ZH
BO	65	M FERNANDEZ/JUSTINIANO	MONTPENSY 58230 OUROUX EN MORVAN- Né(e) le 30/01/1963 à 99 ESPAGNE	ZH
BO	165	MME GUILBOT/CHANTAL SYLVIE |MBKNK4 -	MONTPENSY 58230 OUROUX EN MORVAN- Né(e) le 20/01/1964 à 58 CHATEAU-CHINON VILLE|MBKNK4 - MONTPENSY 58230 OUROUX EN MORVAN- Né(e) le 30/01/1963 à 99 ESPAGNE	ZH
BO	166	MME GUILBOT/CHANTAL SYLVIE |MBKNK4 -	MONTPENSY 58230 OUROUX EN MORVAN- Né(e) le 20/01/1964 à 58 CHATEAU-CHINON VILLE|MBKNK4 - MONTPENSY 58230 OUROUX EN MORVAN- Né(e) le 30/01/1963 à 99 ESPAGNE	ZH
BO	167	MME MOUGEOT/FRANCOISE RENEE - Usufru	22 RUE DE LAYER 21910 SAULON-LA-CHAPELLE- Né(e) le 28/06/1950 à 39 SAINT-LOUP|MBT32V - TOUILLE 26150 VACHERES-EN-QUINT- Né(e) le 06/11/1975 à 21 DIJON|MBT32W - 945 RUE DE LA GARE 07100 BOULIEU LES ANNONAY- Né(e) le 27/09/1979 à 21 DIJON	ZH
BO	174	M INFANTES/FRANCOIS |MBJMCJ - MME FE	MONTPENSY 58230 OUROUX EN MORVAN- Né(e) le 03/07/1944 à 99 ESPAGNE|MBJMCJ - MONTPENSY 58230 OUROUX EN MORVAN- Né(e) le 22/03/1948 à 58 OUROUX EN MORVAN	ZH
BO	175	DU MARTELET	21290 LEUGLAY	ZH
BO	176	M MARTIN/PIERRE HENRI |MBH9QF - M MAR	4 RUE DU 8 MAI 40140 SOUSTONS- Né(e) le 22/08/1925 à 75 PARIS 06|MBH9QF - 19 RUE PRINCIPALE 67130 BELMONT- Né(e) le 08/03/1939 à 75 PARIS 10|MBJQ3Z - 142 RUE DU FBG SAINT DENIS 75010 PARIS- Né(e) le 06/08/1937 à 75 PARIS 03	ZH

OUROUX-EN-MORVAN				
Section	**Parcelle**	**Propriétaire**	**Adresse du propriétaire**	**ZH**
BO	177	MME MOUGEOT/FRANCOISE RENEE - Usufru	22 RUE DE LAYER 21910 SAULON-LA-CHAPELLE- Né(e) le 28/06/1950 à 39 SAINT-LOUP|MBT32V - TOUILLE 26150 VACHERES-EN-QUINT- Né(e) le 06/11/1975 à 21 DIJON|MBT32W - 945 RUE DE LA GARE 07100 BOULIEU LES ANNONAY- Né(e) le 27/09/1979 à 21 DIJON	ZH
BO	208	M FERNANDEZ/JUSTINIANO |MBKNK5 - MME	MONTPENSY 58230 OUROUX EN MORVAN- Né(e) le 30/01/1963 à 99 ESPAGNE|MBKNK5 - MONTPENSY 58230 OUROUX EN MORVAN- Né(e) le 20/01/1964 à 58 CHATEAU-CHINON VILLE	ZH
BO	218	M GUYARD/GEORGES JEAN |MBJLQN - MME	LE BOURG 58230 OUROUX EN MORVAN- Né(e) le 01/03/1940 à 75 PARIS 13|MBJLQN - 58230 OUROUX EN MORVAN- Né(e) le 03/03/1949 à 58 CHATEAU-CHINON VILLE	ZH
BO	219	GROUPEMENT FORESTIER DU HAUT MORV	21290 LEUGLAY	ZH
BO	220	M FERNANDEZ/JUSTINIANO |MBKNK5 - MME	MONTPENSY 58230 OUROUX EN MORVAN- Né(e) le 30/01/1963 à 99 ESPAGNE|MBKNK5 - MONTPENSY 58230 OUROUX EN MORVAN- Né(e) le 20/01/1964 à 58 CHATEAU-CHINON VILLE	ZH
BO	221	M FERNANDEZ/JUSTINIANO |MBKNK5 - MME	MONTPENSY 58230 OUROUX EN MORVAN- Né(e) le 30/01/1963 à 99 ESPAGNE|MBKNK5 - MONTPENSY 58230 OUROUX EN MORVAN- Né(e) le 20/01/1964 à 58 CHATEAU-CHINON VILLE	ZH
BO	226	CORON NAUDET	2BRUE DES GAILLES 71400 AUTUN	ZH
BO	228	M JALLOIS/NOEL ANDRE |MBJSNP - MME PE	LA CROIX DE LA MISSION 58230 OUROUX EN MORVAN- Né(e) le 27/06/1939 à 58 MHERE|MBJSNP - 28 LA CROIX DE LA MISSION 58230 OUROUX EN MORVAN- Né(e) le 09/12/1939 à 71 CHALON SUR SAONE	ZH
BO	229	GROUPEMENT FORESTIER DU HAUT MORV	21290 LEUGLAY	ZH
BO	230	GROUPEMENT FORESTIER DU HAUT MORV	21290 LEUGLAY	ZH
BO	231	GROUPEMENT FORESTIER DU HAUT MORV	21290 LEUGLAY	ZH
BO	232	GROUPEMENT FORESTIER DU HAUT MORV	21290 LEUGLAY	ZH
BO	233	GROUPEMENT FORESTIER DU HAUT MORV	21290 LEUGLAY	ZH
BO	234	MME GUYOLLOT/JULIETTE	45 QUATRIEME AVENUE 77680 ROISSY EN BRIE- Né(e) le 13/02/1907 à 51	ZH
BO	235	GROUPEMENT FORESTIER DU HAUT MORV	21290 LEUGLAY	ZH
BO	236	M BERG/PASCAL THIERRY	BUSSIERES 58230 OUROUX EN MORVAN- Né(e) le 18/06/1961 à 58 CHATEAU-CHINON VILLE	ZH
BO	243	M AURIBAULT/MARCEL CLAUDE |MBJQN9 -	28 BD DU GENERAL DE GAULLE 91210 DRAVEIL- Né(e) le 14/12/1928 à 58 OUROUX|MBJQN9 - 28 BD DU GENERAL DE GAULLE 91210 DRAVEIL- Né(e) le 08/02/1933 à 75 PARIS 14	ZH
BO	246	M BERG/PHILIPPE DANIEL	5 RUE DE LA MARECHAUSSEE 94170 LE PERREUX SUR MARNE- Né(e) le 19/10/1964 à 58 CHATEAU-CHINON VILLE	ZH
BO	247	M BERNARD/GILLES PIERRE	L HUIS RODOT 58230 OUROUX EN MORVAN- Né(e) le 04/06/1956 à 21 SAULIEU	ZH
BO	248	GROUPEMENT FORESTIER DU HAUT MORV	21290 LEUGLAY	ZH

OUROUX-EN-MORVAN				
Section	**Parcelle**	**Propriétaire**	**Adresse du propriétaire**	**ZH**
BO	251	MME GUILBOT/CHANTAL SYLVIE |MBKNK4 -	MONTPENSY 58230 OUROUX EN MORVAN- Né(e) le 20/01/1964 à 58 CHATEAU-CHINON VILLE|MBKNK4 - MONTPENSY 58230 OUROUX EN MORVAN- Né(e) le 30/01/1963 à 99 ESPAGNE	ZH
BO	252	M FERNANDEZ/JUSTINIANO |MBKNK5 - MME	MONTPENSY 58230 OUROUX EN MORVAN- Né(e) le 30/01/1963 à 99 ESPAGNE|MBKNK5 - MONTPENSY 58230 OUROUX EN MORVAN- Né(e) le 20/01/1964 à 58 CHATEAU-CHINON VILLE	ZH
BO	254	M FERNANDEZ/JUSTINIANO |MBKNK5 - MME	MONTPENSY 58230 OUROUX EN MORVAN- Né(e) le 30/01/1963 à 99 ESPAGNE|MBKNK5 - MONTPENSY 58230 OUROUX EN MORVAN- Né(e) le 20/01/1964 à 58 CHATEAU-CHINON VILLE	ZH
BO	255	M ROSIER/PIERRE EMILE	MIGNAGE 58230 OUROUX EN MORVAN- Né(e) le 17/08/1957 à 21 SAULIEU	ZH
BO	257	M GUYOLLOT/MICHEL BERNARD |MBJJLK -	COEUZON 58230 OUROUX EN MORVAN- Né(e) le 10/06/1957 à 58 OUROUX EN MORVAN|MBJJLK - COEUZON 58230 OUROUX EN MORVAN- Né(e) le 03/02/1954 à 58 ASNAN	ZH
BO	258	GROUPEMENT FORESTIER DU HAUT MORV	21290 LEUGLAY	ZH
BO	262	GROUPEMENT FORESTIER DU HAUT MORV	21290 LEUGLAY	ZH
BO	263	MME VENANT/GINETTE - Usufruitier (associé a	117 ALL DES CYPRES 83500 LA SEYNE SUR MER- Né(e) le 30/07/1929 à 75 MONTROUGE|MBTZ4V - 1530 RTE DE SAINT BOES 64300 SALLESPISSE- Né(e) le 19/04/1959 à 78 ORSAY|MBTZ4W - 117 ALL DES CYPRES 83500 LA SEYNE SUR MER- Né(e) le 09/10/1960 à 78 OR	ZH
BO	264	MME DEBALLON/SOPHIE GENEVIEVE YVONN	BP 3562M-101 ANTANANARIVO MADAGASCAR- Né(e) le 26/03/1959 à 75 BOULOGNE-BILLANCOURT	ZH
BO	265	MME AURIBAULT/ALICE ANDREE - Usufruitier	JALLOIS 58230 OUROUX EN MORVAN- Né(e) le 21/05/1927 à 58 OUROUX EN MORVAN|MBJ8XJ - 7 RUE FRANCHETTI 94360 BRY SUR MARNE- Né(e) le 25/02/1952 à 75	ZH
BO	266	MME GUYOLLOT/RAYMONDE SOLANGE	JALLOIS 58230 OUROUX EN MORVAN- Né(e) le 27/05/1930 à 58 OUROUX EN MORVAN	ZH
BO	274	MME GUYOLLOT/RAYMONDE SOLANGE	JALLOIS 58230 OUROUX EN MORVAN- Né(e) le 27/05/1930 à 58 OUROUX EN MORVAN	ZH
BO	275	MME VENANT/GINETTE - Usufruitier (associé a	117 ALL DES CYPRES 83500 LA SEYNE SUR MER- Né(e) le 30/07/1929 à 75 MONTROUGE|MBTZ4V - 1530 RTE DE SAINT BOES 64300 SALLESPISSE- Né(e) le 19/04/1959 à 78 ORSAY|MBTZ4W - 117 ALL DES CYPRES 83500 LA SEYNE SUR MER- Né(e) le 09/10/1960 à 78 OR	ZH
BO	282	MME GUYOLLOT/RAYMONDE SOLANGE	JALLOIS 58230 OUROUX EN MORVAN- Né(e) le 27/05/1930 à 58 OUROUX EN MORVAN	ZH
BO	285	GROUPEMENT FORESTIER DU HAUT MORV	21290 LEUGLAY	ZH
BO	286	GROUPEMENT FORESTIER DU HAUT MORV	21290 LEUGLAY	ZH
BO	287	DU MARTELET	21290 LEUGLAY	ZH

OUROUX-EN-MORVAN				
Section	**Parcelle**	**Propriétaire**	**Adresse du propriétaire**	**ZH**
BO	288	M BERG/PASCAL THIERRY	BUSSIERES 58230 OUROUX EN MORVAN- Né(e) le 18/06/1961 à 58 CHATEAU-CHINON VILLE	ZH
BO	289	M SESTRE/HENRI LUCIEN	JALLOIS 58230 OUROUX EN MORVAN- Né(e) le 04/05/1949 à 89 MALIGNY	ZH
BO	290	MME CHAILLOU/NICOLE YVETTE |MBKPN8 -	BUSSIERES 58230 OUROUX EN MORVAN- Né(e) le 18/06/1955 à 75 PARIS 17|MBKPN8 - SAVAUT 58230 OUROUX EN MORVAN- Né(e) le 25/05/1978 à 71 AUTUN|MBRM6W - BUSSIERES 58230 OUROUX EN MORVAN- Né(e) le 05/10/1981 à 71 AUTUN	ZH
BO	302	GROUPEMENT FORESTIER DU HAUT MORV	21290 LEUGLAY	ZH
BO	305	GROUPEMENT FORESTIER DU HAUT MORV	21290 LEUGLAY	ZH
BO	308	MME BOBIN/JACQUELINE SUZANNE GILBERT	CHAMERELLE 58230 OUROUX EN MORVAN- Né(e) le 12/09/1948 à 21 SAULIEU	ZH
BO	309	MME DEBALLON/SOPHIE GENEVIEVE YVONN	BP 3562M-101 ANTANANARIVO MADAGASCAR- Né(e) le 26/03/1959 à 75 BOULOGNE-BILLANCOURT	ZH
BP	23	M BRUANDET/DANIEL RENE |MBJM6H - MMI	LES BROSSES 58230 OUROUX EN MORVAN- Né(e) le 04/12/1949 à 58 LUZY|MBJM6H - LES BROSSES 58230 OUROUX EN MORVAN- Né(e) le 12/07/1950 à 58 MONTSAUCHE LES SETTONS	ZH
BP	24	MME BELLEMAIN/ANNICK MARCELLE ALINE	64 RUE DE LA MALADRERIE 58140 LORMES- Né(e) le 09/05/1945 à 45 CHALETTE-SUR-LOING|MBTSZV - LA FOUCHERIE 72330 CERANS FOULLETOURTE- Né(e) le 26/09/1989 à 21 DIJON|MBTSZW - 6 RUE DE BONE 72000 LE MANS- Né(e) le 13/10/1996 à 72 LE MANS|MBTSZX	ZH
BP	25	M BRUANDET/DANIEL RENE |MBJM6H - MMI	LES BROSSES 58230 OUROUX EN MORVAN- Né(e) le 04/12/1949 à 58 LUZY|MBJM6H - LES BROSSES 58230 OUROUX EN MORVAN- Né(e) le 12/07/1950 à 58 MONTSAUCHE LES SETTONS	ZH
BP	40	MME CARTIER/JACQUELINE FRANCOISE	79 BD EXELMANS 75016 PARIS 16- Né(e) le 19/08/1932 à 75 PARIS 15	ZH
BP	41	MME AURIBAULT/BEATRICE JEANNE MARTH	POIROT DESSUS 58230 OUROUX EN MORVAN- Né(e) le 09/05/1965 à 21 SAULIEU|MBSBSC - RUISSEAU MORIN 58230 PLANCHEZ- Né(e) le 07/06/1989 à 71 AUTUN	ZH
BP	42	M BRUANDET/DANIEL RENE |MBJM6H - MMI	LES BROSSES 58230 OUROUX EN MORVAN- Né(e) le 04/12/1949 à 58 LUZY|MBJM6H - LES BROSSES 58230 OUROUX EN MORVAN- Né(e) le 12/07/1950 à 58 MONTSAUCHE LES SETTONS	ZH
BP	54	MME DE CHABANNES/VERONIQUE	KERANDRAON 29242 OUESSANT- Né(e) le 13/07/1947 à 99 TCHAD	ZH
BP	166	MME CHAILLOU/NICOLE YVETTE |MBKPN8 -	BUSSIERES 58230 OUROUX EN MORVAN- Né(e) le 18/06/1955 à 75 PARIS 17|MBKPN8 - SAVAUT 58230 OUROUX EN MORVAN- Né(e) le 25/05/1978 à 71 AUTUN|MBRM6W - BUSSIERES 58230 OUROUX EN MORVAN- Né(e) le 05/10/1981 à 71 AUTUN	ZH
BP	167	MME CHAILLOU/NICOLE YVETTE |MBKPN8 -	BUSSIERES 58230 OUROUX EN MORVAN- Né(e) le 18/06/1955 à 75 PARIS 17|MBKPN8 - SAVAUT 58230 OUROUX EN MORVAN- Né(e) le 25/05/1978 à 71 AUTUN|MBRM6W - BUSSIERES 58230 OUROUX EN MORVAN- Né(e) le 05/10/1981 à 71 AUTUN	ZH

OUROUX-EN-MORVAN				
Section	**Parcelle**	**Propriétaire**	**Adresse du propriétaire**	**ZH**
BP	202	MME CHAILLOU/NICOLE YVETTE |MBKPN8 -	BUSSIERES 58230 OUROUX EN MORVAN- Né(e) le 18/06/1955 à 75 PARIS 17|MBKPN8 - SAVAUT 58230 OUROUX EN MORVAN- Né(e) le 25/05/1978 à 71 AUTUN|MBRM6W - BUSSIERES 58230 OUROUX EN MORVAN- Né(e) le 05/10/1981 à 71 AUTUN	ZH
BR	56	M BROSSIER/MARTIAL ROBERT |MBJMFJ - M	LA CROIX DE LA MISSION 58230 OUROUX EN MORVAN- Né(e) le 18/11/1938 à 58 OUROUX|MBJMFJ - LE BOURG 58230 OUROUX EN MORVAN- Né(e) le 20/05/1944 à 58 LORMES	ZH
BR	73	COMMUNE D OUROUX EN MORVAN	LE BOURG 58230 OUROUX EN MORVAN	ZH
BR	92	DU MARTELET	21290 LEUGLAY	ZH
BR	94	EMPIRE INVESTMENT ET FINANCE	COURGERMAIN 58120 CHAUMARD	ZH
BR	95	EMPIRE INVESTMENT ET FINANCE	COURGERMAIN 58120 CHAUMARD	ZH
BR	97	COMMUNE D OUROUX EN MORVAN	LE BOURG 58230 OUROUX EN MORVAN	ZH
BR	100	M BARBIER/FRANCOIS EMILE DANIEL |MBTQ	26BAV DE LA CROIX DE LA MISSION 58230 OUROUX EN MORVAN- Né(e) le 27/11/1966 à 89 JOIGNY|MBTQZL - 26BAV DE LA CROIX DE LA MISSION 58230 OUROUX EN MORVAN- Né(e) le 27/11/1966 à 58 NEVERS	ZH
BR	101	M BARBIER/FRANCOIS EMILE DANIEL |MBTQ	26BAV DE LA CROIX DE LA MISSION 58230 OUROUX EN MORVAN- Né(e) le 27/11/1966 à 89 JOIGNY|MBTQZL - 26BAV DE LA CROIX DE LA MISSION 58230 OUROUX EN MORVAN- Né(e) le 27/11/1966 à 58 NEVERS	ZH
BR	150	MME BOULLENOT/ANDREE MARTHE |MBJ6X	6 CHE DE LA PRAIRIE 91230 MONTGERON- Né(e) le 12/08/1910 à 58 OUROUX EN MORVAN|MBJ6XL - 47 BD DU BEAL 13821 LA PENNE SUR HUVEAUNE- Né(e) le 05/06/1931 à 984MADAGASCAR|MBJ6XM - 5 RUE LONGCHAMP 06000 NICE- Né(e) le 14/05/1938 à 75 PARIS 06	ZH
BR	164	M BROSSIER/SYLVAIN BERNARD	LE BOURG 58230 OUROUX EN MORVAN- Né(e) le 14/11/1975 à 21 SAULIEU	ZH
BR	177	EMPIRE INVESTMENT ET FINANCE	BONIN 58120 MONTIGNY-EN-MORVAN	ZH
BR	178	COMMUNE D OUROUX EN MORVAN	LE BOURG 58230 OUROUX EN MORVAN	ZH
BR	184	COMMUNE D OUROUX EN MORVAN	LE BOURG 58230 OUROUX EN MORVAN	ZH
BR	215	COMMUNE D OUROUX EN MORVAN	LE BOURG 58230 OUROUX EN MORVAN	ZH
BR	216	M BARBIER/FRANCOIS EMILE DANIEL |MBTQ	26BAV DE LA CROIX DE LA MISSION 58230 OUROUX EN MORVAN- Né(e) le 27/11/1966 à 89 JOIGNY|MBTQZL - 26BAV DE LA CROIX DE LA MISSION 58230 OUROUX EN MORVAN- Né(e) le 27/11/1966 à 58 NEVERS	ZH
BS	1	M LUMIERE/YANN FRANCOIS	LE BOURG 58230 OUROUX EN MORVAN- Né(e) le 16/10/1976 à 21 CHENOVE	ZH
BS	16	MME SOUBIROU/CHRISTIANE SIMONE BERN	LE BOURG 58230 OUROUX EN MORVAN- Né(e) le 30/01/1940 à 75 PARIS 15	ZH
BS	17	MME MILLARD/CECILE GENEVIEVE |MBJXLV	CHE DE VAUGORGES 58500 CLAMECY- Né(e) le 30/12/1925 à 58 BREUGNON|MBJXLV - 5 LE BOURG 58500 RIX- Né(e) le 09/07/1960 à 58 CLAMECY|MBKNDQ - RUE DE L'EGLISE 58460 TRUCY-L ORGUEILLEUX- Né(e) le 30/06/1954 à 58 CLAMECY	ZH

OUROUX-EN-MORVAN				
Section	**Parcelle**	**Propriétaire**	**Adresse du propriétaire**	**ZH**
BS	18	MME MILLARD/CECILE GENEVIEVE |MBJXLV	CHE DE VAUGORGES 58500 CLAMECY- Né(e) le 30/12/1925 à 58 BREUGNON|MBJXLV - 5 LE BOURG 58500 RIX- Né(e) le 09/07/1960 à 58 CLAMECY|MBKNDQ - RUE DE L'EGLISE 58460 TRUCY-L ORGUEILLEUX- Né(e) le 30/06/1954 à 58 CLAMECY	ZH
BS	19	M LUMIERE/YANN FRANCOIS	LE BOURG 58230 OUROUX EN MORVAN- Né(e) le 16/10/1976 à 21 CHENOVE	ZH
BS	20	M GUYOLLOT/MICHEL BERNARD |MBJJLK -	COEUZON 58230 OUROUX EN MORVAN- Né(e) le 10/06/1957 à 58 OUROUX EN MORVAN|MBJJLK - COEUZON 58230 OUROUX EN MORVAN- Né(e) le 03/02/1954 à 58 ASNAN	ZH
BS	21	M BROSSIER/SYLVAIN BERNARD	LE BOURG 58230 OUROUX EN MORVAN- Né(e) le 14/11/1975 à 21 SAULIEU	ZH
BS	22	M LUMIERE/YANN FRANCOIS	LE BOURG 58230 OUROUX EN MORVAN- Né(e) le 16/10/1976 à 21 CHENOVE	ZH
BS	23	M LUMIERE/YANN FRANCOIS	LE BOURG 58230 OUROUX EN MORVAN- Né(e) le 16/10/1976 à 21 CHENOVE	ZH
BS	24	M LAPOINTE/SERGE RENE |MBQ7HJ - MME	L OUCHAT 58640 VARENNES VAUZELLES- Né(e) le 22/04/1958 à 58 DECIZE|MBQ7HJ - 2 RTE DE COUCHES 71670 BREUIL (LE)- Né(e) le 29/10/1971 à 21 DIJON	ZH
BS	25	M LUMIERE/YANN FRANCOIS	LE BOURG 58230 OUROUX EN MORVAN- Né(e) le 16/10/1976 à 21 CHENOVE	ZH
BS	28	M GUYARD/GEORGES JEAN |MBJLQN - MME	LE BOURG 58230 OUROUX EN MORVAN- Né(e) le 01/03/1940 à 75 PARIS 13|MBJLQN - 58230 OUROUX EN MORVAN- Né(e) le 03/03/1949 à 58 CHATEAU-CHINON VILLE	ZH
BS	29	M GUYARD/GEORGES JEAN |MBJLQN - MME	LE BOURG 58230 OUROUX EN MORVAN- Né(e) le 01/03/1940 à 75 PARIS 13|MBJLQN - 58230 OUROUX EN MORVAN- Né(e) le 03/03/1949 à 58 CHATEAU-CHINON VILLE	ZH
BS	30	MME RENAULT/MARIE	52 AV DE ROSNY 93130 NOISY LE SEC	ZH
BS	31	MME RENAULT/MARIE	52 AV DE ROSNY 93130 NOISY LE SEC	ZH
BS	32	M BROSSIER/MARTIAL ROBERT - Usufruitier (a	LA CROIX DE LA MISSION 58230 OUROUX EN MORVAN- Né(e) le 18/11/1938 à 58 OUROUX|MBKHGL - LE BOURG 58230 OUROUX EN MORVAN- Né(e) le 14/11/1975 à 21 SAULIEU	ZH
BS	35	M CHAUMIEN/PATRICK CAMILLE	5 RUE LEON JOUHAUX 93330 NEUILLY SUR MARNE- Né(e) le 07/10/1949 à 75 PARIS 15	ZH
BS	36	MME SOULIER/GENEVIEVE BERNADETTE AN	LE BOURG 58230 OUROUX EN MORVAN- Né(e) le 17/05/1952 à 75 PARIS 03	ZH
BS	37	M LUMIERE/YANN FRANCOIS	LE BOURG 58230 OUROUX EN MORVAN- Né(e) le 16/10/1976 à 21 CHENOVE	ZH
BS	71	COMMUNE D OUROUX EN MORVAN	LE BOURG 58230 OUROUX EN MORVAN	ZH
BS	72	COMMUNE D OUROUX EN MORVAN	LE BOURG 58230 OUROUX EN MORVAN	ZH
BS	222	M HOELT/MICHEL RAYMOND RENE |MBRCN	8 LE BOUCHOT 58230 OUROUX EN MORVAN- Né(e) le 29/09/1951 à 75 PARIS 17|MBRCN6 - 8 LE BOUCHOT 58230 OUROUX EN MORVAN- Né(e) le 09/12/1952 à 21 SAULIEU	ZH
BT	6	M BRUANDET/DANIEL RENE |MBJM6H - MME	LES BROSSES 58230 OUROUX EN MORVAN- Né(e) le 04/12/1949 à 58 LUZY|MBJM6H - LES BROSSES 58230 OUROUX EN MORVAN- Né(e) le 12/07/1950 à 58 MONTSAUCHE LES SETTONS	ZH

OUROUX-EN-MORVAN				
Section	**Parcelle**	**Propriétaire**	**Adresse du propriétaire**	**ZH**
BT	10	M BROSSIER/SYLVAIN BERNARD	LE BOURG 58230 OUROUX EN MORVAN- Né(e) le 14/11/1975 à 21 SAULIEU	ZH
BT	11	M BREUGNON/DANIEL JEAN PIERRE |MBJG	4 RUE DES BROSSES 37390 SAINT ROCH- Né(e) le 05/09/1945 à 58 NEVERS|MBJGVX - 4 RUE DES BROSSES 37390 SAINT ROCH- Né(e) le 30/09/1946 à 58 OUROUX	ZH
BT	12	M VAN DER KWAST/MICHEL LENNART	DIJKMEENT 84ED ALMERE 1357 PAYS-BAS- Né(e) le 17/02/1972 à 99 PAYS-BAS	ZH
BT	13	M VAN DER KWAST/MICHEL LENNART	DIJKMEENT 84ED ALMERE 1357 PAYS-BAS- Né(e) le 17/02/1972 à 99 PAYS-BAS	ZH
BT	281	COMMUNE D OUROUX EN MORVAN	LE BOURG 58230 OUROUX EN MORVAN	ZH
BV	12	MME LAVAUD-GUYARD/MARIE-FRANCE	58 RTE DE LORMESCHATEAU-CHINON VILLE 58120 CHATEAU CHINON- Né(e) le 16/10/1961 à 75 DRANCY	ZH
BV	22	MME AURIBAULT/BEATRICE JEANNE MARTH	POIROT DESSUS 58230 OUROUX EN MORVAN- Né(e) le 09/05/1965 à 21 SAULIEU|MBSBSC - RUISSEAU MORIN 58230 PLANCHEZ- Né(e) le 07/06/1989 à 71 AUTUN	ZH
BV	24	MME AURIBAULT/BEATRICE JEANNE MARTH	POIROT DESSUS 58230 OUROUX EN MORVAN- Né(e) le 09/05/1965 à 21 SAULIEU|MBSBSC - RUISSEAU MORIN 58230 PLANCHEZ- Né(e) le 07/06/1989 à 71 AUTUN	ZH
BV	25	MME BILLEBAULT/CHRISTINE |MBJ2TG - MM	MONT LORIEN 58120 CORANCY- Né(e) le 23/10/1964 à 71 AUTUN|MBJ2TG - LE BOURG 58120 MONTIGNY-EN-MORVAN- Né(e) le 24/04/1967 à 71 AUTUN	ZH
BV	38	MME AURIBAULT/BEATRICE JEANNE MARTH	POIROT DESSUS 58230 OUROUX EN MORVAN- Né(e) le 09/05/1965 à 21 SAULIEU|MBSBSC - RUISSEAU MORIN 58230 PLANCHEZ- Né(e) le 07/06/1989 à 71 AUTUN	ZH
BV	39	MME AURIBAULT/BEATRICE JEANNE MARTH	POIROT DESSUS 58230 OUROUX EN MORVAN- Né(e) le 09/05/1965 à 21 SAULIEU|MBSBSC - RUISSEAU MORIN 58230 PLANCHEZ- Né(e) le 07/06/1989 à 71 AUTUN	ZH
BV	45	MME AURIBAULT/BEATRICE JEANNE MARTH	POIROT DESSUS 58230 OUROUX EN MORVAN- Né(e) le 09/05/1965 à 21 SAULIEU|MBSBSC - RUISSEAU MORIN 58230 PLANCHEZ- Né(e) le 07/06/1989 à 71 AUTUN	ZH
BV	70	M GUILLAUME/LUDOVIC	POIROT DESSUS 58230 OUROUX EN MORVAN- Né(e) le 28/01/1987 à 71 AUTUN	ZH
BW	1	M GROSNOM/CHRISTIAN - Usufruitier (associé	MONT 58230 OUROUX EN MORVAN- Né(e) le 09/10/1953 à 58 OUROUX|MBJWRJ - 19ARUE D ARSONVAL 69800 ST PRIEST- Né(e) le 27/08/1986 à 71 AUTUN|MBJNSX - 33 ALL DES CHARMOTTES 21700 NUITS-SAINT-GEORGES- Né(e) le 23/10/1961 à 51 CHALONS-SUR-MARNE	ZH
BW	41	M BRUANDET/DANIEL RENE |MBJM6H - MM	LES BROSSES 58230 OUROUX EN MORVAN- Né(e) le 04/12/1949 à 58 LUZY|MBJM6H - LES BROSSES 58230 OUROUX EN MORVAN- Né(e) le 12/07/1950 à 58 MONTSAUCHE LES SETTONS	ZH
BW	42	DU MARTELET	21290 LEUGLAY	ZH

OUROUX-EN-MORVAN				
Section	**Parcelle**	**Propriétaire**	**Adresse du propriétaire**	**ZH**
BW	68	MME DUMARAIS/ |MBH7GW - M JOLY/JEAN	61 AV DE SAXE 75007 PARIS|MBH7GW - 56 ALL DES ACACIAS 93160 NOISY LE GRAND- Né(e) le 25/05/1924 à 75 PARIS 18|MBJLZ2 - 70 RUE REGNIER 62100 CALAIS	ZH
BW	79	M GUYOT/MAURICE JACQUES	LE BONDY 58230 OUROUX EN MORVAN- Né(e) le 31/05/1952 à 58 LUZY	ZH
BW	80	M PLAT/RAYMOND GEORGES ALBERT NICOL	10BRUE MARTIN BERNARD 75013 PARIS- Né(e) le 28/01/1915 à 99	ZH
BW	83	DU MARTELET	21290 LEUGLAY	ZH
BW	89	M GUILLAUME/LUDOVIC	POIROT DESSUS 58230 OUROUX EN MORVAN- Né(e) le 28/01/1987 à 71 AUTUN	ZH
BW	94	MME BILLON/PATRICIA PAULETTE	CHAMERELLE 58230 OUROUX EN MORVAN- Né(e) le 05/05/1961 à 78 MONTMORENCY	ZH
BW	98	MME BELLEMAIN/ANNICK MARCELLE ALINE	64 RUE DE LA MALADRERIE 58140 LORMES- Né(e) le 09/05/1945 à 45 CHALETTE-SUR-LOING|MBTSZV - LA FOUCHERIE 72330 CERANS FOULLETOURTE- Né(e) le 26/09/1989 à 21 DIJON|MBTSZW - 6 RUE DE BONE 72000 LE MANS- Né(e) le 13/10/1996 à 72 LE MANS|MBTSZX	ZH
BW	99	MME AURIBAULT/BEATRICE JEANNE MARTH	POIROT DESSUS 58230 OUROUX EN MORVAN- Né(e) le 09/05/1965 à 21 SAULIEU	ZH
BW	116	M BERNARD/GILLES PIERRE |MBJ59P - MME	L HUIS RODOT 58230 OUROUX EN MORVAN- Né(e) le 04/06/1956 à 21 SAULIEU|MBJ59P - L HUIS RODOT 58230 OUROUX EN MORVAN- Né(e) le 26/01/1964 à 21 SAULIEU	ZH
BW	117	M BERNARD/GILLES PIERRE |MBJ59P - MME	L HUIS RODOT 58230 OUROUX EN MORVAN- Né(e) le 04/06/1956 à 21 SAULIEU|MBJ59P - L HUIS RODOT 58230 OUROUX EN MORVAN- Né(e) le 26/01/1964 à 21 SAULIEU	ZH
BW	125	M BERG/PASCAL THIERRY |MBFGG2 - MME	BUSSIERES 58230 OUROUX EN MORVAN- Né(e) le 18/06/1961 à 58 CHATEAU-CHINON VILLE|MBFGG2 - BUSSIERES 58230 OUROUX EN MORVAN- Né(e) le 19/06/1962 à 58 CHATEAU-CHINON VILLE	ZH
BW	126	M ROSIER/ROLAND CLAUDE - Usufruitier (ass	26 RUE DE LOURDES 58000 NEVERS- Né(e) le 02/06/1933 à 78 SAINT-CLOUD|MBCFL3 - MIGNAGE 58230 OUROUX EN MORVAN- Né(e) le 17/08/1957 à 21 SAULIEU	ZH
BW	139	MME GUYOLLOT/JACQUELINE MARIE - Usufr	2 RTE DU BOIS SABOT 58640 VARENNES VAUZELLES- Né(e) le 07/09/1934 à 58 OUROUX EN MORVAN|MBHW4V - L HUIS RODOT 58230 OUROUX EN MORVAN- Né(e) le 04/06/1956 à 21 SAULIEU	ZH
BW	207	MME BILLON/PATRICIA PAULETTE	CHAMERELLE 58230 OUROUX EN MORVAN- Né(e) le 05/05/1961 à 78 MONTMORENCY	ZH
BW	211	DU MARTELET	21290 LEUGLAY	ZH
BX	17	INSTITUTION INTERDEPARTEMENTALE DES	9 RUE VICTOR SCHOELCHER 75014 PARIS	ZH
BX	23	M PICOCHE/BERNARD	MIGNAGE 58230 OUROUX EN MORVAN- Né(e) le 09/07/1948 à 58 OUROUX EN MORVAN	ZH
BX	24	M PICOCHE/BERNARD	MIGNAGE 58230 OUROUX EN MORVAN- Né(e) le 09/07/1948 à 58 OUROUX EN MORVAN	ZH

OUROUX-EN-MORVAN				
Section	**Parcelle**	**Propriétaire**	**Adresse du propriétaire**	**ZH**
BX	29	M SAINT GERAND/GILBERT MARIE ANDRE	LE BOURG 58230 OUROUX EN MORVAN- Né(e) le 26/02/1948 à 21 SAULIEU	ZH
BX	30	MME SAINT GERAND/JACQUELINE	1 RUE DES CHAMPS FLEURIS 21850 SAINT-APOLLINAIRE- Né(e) le 15/10/1950 à 21 SAULIEU	ZH
BX	33	M PICOCHE/BERNARD	MIGNAGE 58230 OUROUX EN MORVAN- Né(e) le 09/07/1948 à 58 OUROUX EN MORVAN	ZH
BX	35	M PICOCHE/BERNARD	MIGNAGE 58230 OUROUX EN MORVAN- Né(e) le 09/07/1948 à 58 OUROUX EN MORVAN	ZH
BX	36	M PICOCHE/BERNARD	MIGNAGE 58230 OUROUX EN MORVAN- Né(e) le 09/07/1948 à 58 OUROUX EN MORVAN	ZH
BX	37	M DESBROSSES/THIERRY MICHEL MARCEL	VAUCHISSON 58230 OUROUX EN MORVAN- Né(e) le 13/05/1962 à 21 SAULIEU|MBKNJ5 - VAUCHISSON 58230 OUROUX EN MORVAN- Né(e) le 07/12/1974 à 21 DIJON	ZH
BX	39	M BOBIN/PIERRE JEAN	LES BONDITS 58230 OUROUX EN MORVAN- Né(e) le 16/07/1952 à 58 CHATEAU-CHINON VILLE	ZH
BX	40	M PICOCHE/BERNARD	MIGNAGE 58230 OUROUX EN MORVAN- Né(e) le 09/07/1948 à 58 OUROUX EN MORVAN	ZH
BX	41	M PICOCHE/BERNARD	MIGNAGE 58230 OUROUX EN MORVAN- Né(e) le 09/07/1948 à 58 OUROUX EN MORVAN	ZH
BX	42	M PICOCHE/BERNARD	MIGNAGE 58230 OUROUX EN MORVAN- Né(e) le 09/07/1948 à 58 OUROUX EN MORVAN	ZH
BX	43	M PICOCHE/BERNARD	MIGNAGE 58230 OUROUX EN MORVAN- Né(e) le 09/07/1948 à 58 OUROUX EN MORVAN	ZH
BX	44	M PICOCHE/BERNARD	MIGNAGE 58230 OUROUX EN MORVAN- Né(e) le 09/07/1948 à 58 OUROUX EN MORVAN	ZH
BX	45	M LE ROUX/FRANCIS CHRISTIAN ALBERT	LES MALPEINES 58430 ARLEUF- Né(e) le 31/08/1961 à 10 BAR SUR AUBE	ZH
BX	46	M LE ROUX/FRANCIS CHRISTIAN ALBERT	LES MALPEINES 58430 ARLEUF- Né(e) le 31/08/1961 à 10 BAR SUR AUBE	ZH
BX	47	MME PERRIN/CHANTAL ALICE	28 RUE DE MEAUX 77515 POMMEUSE- Né(e) le 11/08/1949 à 75 SAINT-MANDE	ZH
BX	49	M PICOCHE/BERNARD	MIGNAGE 58230 OUROUX EN MORVAN- Né(e) le 09/07/1948 à 58 OUROUX EN MORVAN	ZH
BX	51	M BOBIN/PIERRE JEAN	LES BONDITS 58230 OUROUX EN MORVAN- Né(e) le 16/07/1952 à 58 CHATEAU-CHINON VILLE	ZH
BX	61	M ROSIER/ROLAND CLAUDE - Usufruitier (ass	26 RUE DE LOURDES 58000 NEVERS- Né(e) le 02/06/1933 à 78 SAINT-CLOUD|MBCFL3 - MIGNAGE 58230 OUROUX EN MORVAN- Né(e) le 17/08/1957 à 21 SAULIEU	ZH
BX	63	M ROSIER/PIERRE EMILE	MIGNAGE 58230 OUROUX EN MORVAN- Né(e) le 17/08/1957 à 21 SAULIEU	ZH

OUROUX-EN-MORVAN				
Section	**Parcelle**	**Propriétaire**	**Adresse du propriétaire**	**ZH**
BX	68	M GROSNOM/CHRISTIAN - Usufruitier (associé	MONT 58230 OUROUX EN MORVAN- Né(e) le 09/10/1953 à 58 OUROUX|MBJWRJ - 19ARUE D ARSONVAL 69800 ST PRIEST- Né(e) le 27/08/1986 à 71 AUTUN|MBJNSX - 33 ALL DES CHARMOTTES 21700 NUITS-SAINT-GEORGES- Né(e) le 23/10/1961 à 51 CHALONS-SUR-MARNE	ZH
BX	71	M GROSNOM/FREDERIC GEORGES	19ARUE D ARSONVAL 69800 ST PRIEST- Né(e) le 27/08/1986 à 71 AUTUN	ZH
BX	75	M GROSNOM/CHRISTIAN - Usufruitier (associé	MONT 58230 OUROUX EN MORVAN- Né(e) le 09/10/1953 à 58 OUROUX|MBJWRJ - 19ARUE D ARSONVAL 69800 ST PRIEST- Né(e) le 27/08/1986 à 71 AUTUN|MBJNSX - 33 ALL DES CHARMOTTES 21700 NUITS-SAINT-GEORGES- Né(e) le 23/10/1961 à 51 CHALONS-SUR-MARNE	ZH
BX	76	M GROSNOM/CHRISTIAN	MONT 58230 OUROUX EN MORVAN- Né(e) le 09/10/1953 à 58 OUROUX	ZH
BX	95	M MEUBRY/ROBERT GASTON CHARLES	35 RUE DU COTEAU ST HUBERT 79000 NIORT- Né(e) le 23/02/1953 à 77 CONGIS	ZH
BX	97	M GROSNOM/CHRISTIAN - Usufruitier (associé	MONT 58230 OUROUX EN MORVAN- Né(e) le 09/10/1953 à 58 OUROUX|MBJWRJ - 19ARUE D ARSONVAL 69800 ST PRIEST- Né(e) le 27/08/1986 à 71 AUTUN|MBJNSX - 33 ALL DES CHARMOTTES 21700 NUITS-SAINT-GEORGES- Né(e) le 23/10/1961 à 51 CHALONS-SUR-MARNE	ZH
BX	98	M NAAS/JEAN PIERRE GASTON CHARLES |M	MONT 58230 OUROUX EN MORVAN- Né(e) le 27/03/1945 à 58 OUROUX EN MORVAN|MBJ3DL - 25 RUE CHAMPEAUX 10000 TROYES- Né(e) le 26/10/1942 à 58 OUROUX EN MORVAN|MBKRRL - 24 RUE D ALSACE 92300 LEVALLOIS PERRET- Né(e) le 13/10/1939 à 71 AUTUN|MBKRRM	ZH
BX	99	M ROBBE/JOEL JEAN MARC	9 CHE DE LA TUILERIE 58660 COULANGES LES NEVERS- Né(e) le 13/03/1956 à 58 OUROUX	ZH
BX	100	M BERNARD/GILLES PIERRE |MBJ59P - MME	L HUIS RODOT 58230 OUROUX EN MORVAN- Né(e) le 04/06/1956 à 21 SAULIEU|MBJ59P - L HUIS RODOT 58230 OUROUX EN MORVAN- Né(e) le 26/01/1964 à 21 SAULIEU	ZH
BX	101	M GROSNOM/CHRISTIAN	MONT 58230 OUROUX EN MORVAN- Né(e) le 09/10/1953 à 58 OUROUX	ZH
BX	102	M ROSIER/PIERRE EMILE	MIGNAGE 58230 OUROUX EN MORVAN- Né(e) le 17/08/1957 à 21 SAULIEU	ZH
BX	103	M GROSNOM/CHRISTIAN	MONT 58230 OUROUX EN MORVAN- Né(e) le 09/10/1953 à 58 OUROUX	ZH
BX	129	M PICOCHE/BERNARD	MIGNAGE 58230 OUROUX EN MORVAN- Né(e) le 09/07/1948 à 58 OUROUX EN MORVAN	ZH
BX	140	M PICOCHE/BERNARD	MIGNAGE 58230 OUROUX EN MORVAN- Né(e) le 09/07/1948 à 58 OUROUX EN MORVAN	ZH
BX	141	M GRILLOT/ANDRE |MBJNHS - MME GRILLO	11 RUE LEPIC 75018 PARIS|MBJNHS - 62 RUE BOURSAULT 75017 PARIS- Né(e) le 22/11/1914 à 75 PARIS 16|MBJNHZ - 7 RUE DU CARDINAL MERCIER 75009 PARIS- Né(e) le 14/06/1912 à 75 PARIS 16	ZH
BX	166	M PICOCHE/BERNARD	MIGNAGE 58230 OUROUX EN MORVAN- Né(e) le 09/07/1948 à 58 OUROUX EN MORVAN	ZH
BX	174	M BERG/PASCAL THIERRY	BUSSIERES 58230 OUROUX EN MORVAN- Né(e) le 18/06/1961 à 58 CHATEAU-CHINON VILLE	ZH

OUROUX-EN-MORVAN				
Section	**Parcelle**	**Propriétaire**	**Adresse du propriétaire**	**ZH**
BX	175	MME GUYOLLOT/JACQUELINE MARIE - Usufru	2 RTE DU BOIS SABOT 58640 VARENNES VAUZELLES- Né(e) le 07/09/1934 à 58 OUROUX EN MORVAN|MBHW4V - L HUIS RODOT 58230 OUROUX EN MORVAN- Né(e) le 04/06/1956 à 21 SAULIEU	ZH
BX	176	M ROBBE/JOEL JEAN MARC	9 CHE DE LA TUILERIE 58660 COULANGES LES NEVERS- Né(e) le 13/03/1956 à 58 OUROUX	ZH
BX	177	M PICOCHE/BERNARD	MIGNAGE 58230 OUROUX EN MORVAN- Né(e) le 09/07/1948 à 58 OUROUX EN MORVAN	ZH
BX	178	M ROSIER/ROLAND CLAUDE - Usufruitier (ass	26 RUE DE LOURDES 58000 NEVERS- Né(e) le 02/06/1933 à 78 SAINT-CLOUD|MBCFL3 - MIGNAGE 58230 OUROUX EN MORVAN- Né(e) le 17/08/1957 à 21 SAULIEU	ZH
BX	179	M PICOCHE/BERNARD	MIGNAGE 58230 OUROUX EN MORVAN- Né(e) le 09/07/1948 à 58 OUROUX EN MORVAN	ZH
BX	182	M PICOCHE/BERNARD	MIGNAGE 58230 OUROUX EN MORVAN- Né(e) le 09/07/1948 à 58 OUROUX EN MORVAN	ZH
BX	184	MME GUYOLLOT/JACQUELINE MARIE - Usufru	2 RTE DU BOIS SABOT 58640 VARENNES VAUZELLES- Né(e) le 07/09/1934 à 58 OUROUX EN MORVAN|MBHW4V - L HUIS RODOT 58230 OUROUX EN MORVAN- Né(e) le 04/06/1956 à 21 SAULIEU	ZH
BX	186	M BERNARD/GILLES PIERRE	L HUIS RODOT 58230 OUROUX EN MORVAN- Né(e) le 04/06/1956 à 21 SAULIEU	ZH
BX	197	M PICOCHE/BERNARD	MIGNAGE 58230 OUROUX EN MORVAN- Né(e) le 09/07/1948 à 58 OUROUX EN MORVAN	ZH
BX	198	M PICOCHE/BERNARD	MIGNAGE 58230 OUROUX EN MORVAN- Né(e) le 09/07/1948 à 58 OUROUX EN MORVAN	ZH
BX	206	M PICOCHE/BERNARD	MIGNAGE 58230 OUROUX EN MORVAN- Né(e) le 09/07/1948 à 58 OUROUX EN MORVAN	ZH
BX	225	M PICOCHE/BERNARD	MIGNAGE 58230 OUROUX EN MORVAN- Né(e) le 09/07/1948 à 58 OUROUX EN MORVAN	ZH
BX	226	M PICOCHE/BERNARD |MBJXPC - MME GEC	MIGNAGE 58230 OUROUX EN MORVAN- Né(e) le 09/07/1948 à 58 OUROUX EN MORVAN|MBJXPC - MIGNAGE 58230 OUROUX EN MORVAN- Né(e) le 26/12/1923 à 58 OUROUX	ZH
BX	260	M BERG/PASCAL THIERRY	BUSSIERES 58230 OUROUX EN MORVAN- Né(e) le 18/06/1961 à 58 CHATEAU-CHINON VILLE	ZH
BX	261	M BOBIN/PIERRE JEAN	LES BONDITS 58230 OUROUX EN MORVAN- Né(e) le 16/07/1952 à 58 CHATEAU-CHINON VILLE	ZH
BX	262	M GUYOT/MAURICE JACQUES	LE BONDY 58230 OUROUX EN MORVAN- Né(e) le 31/05/1952 à 58 LUZY	ZH
BX	267	M PICOCHE/BERNARD	MIGNAGE 58230 OUROUX EN MORVAN- Né(e) le 09/07/1948 à 58 OUROUX EN MORVAN	ZH
BX	268	M PICOCHE/BERNARD	MIGNAGE 58230 OUROUX EN MORVAN- Né(e) le 09/07/1948 à 58 OUROUX EN MORVAN	ZH

OUROUX-EN-MORVAN				
Section	**Parcelle**	**Propriétaire**	**Adresse du propriétaire**	**ZH**
BX	270	M BERNARD/GILLES PIERRE	L HUIS RODOT 58230 OUROUX EN MORVAN- Né(e) le 04/06/1956 à 21 SAULIEU	ZH
BX	271	M BERNARD/GILLES PIERRE	L HUIS RODOT 58230 OUROUX EN MORVAN- Né(e) le 04/06/1956 à 21 SAULIEU	ZH
BX	272	M PICOCHE/BERNARD	MIGNAGE 58230 OUROUX EN MORVAN- Né(e) le 09/07/1948 à 58 OUROUX EN MORVAN	ZH
BX	273	M PICOCHE/BERNARD	MIGNAGE 58230 OUROUX EN MORVAN- Né(e) le 09/07/1948 à 58 OUROUX EN MORVAN	ZH
BX	274	M MENGUY/CHRISTOPHE ALAIN |MBTXQ8 -	29 RUE HENRI NAVARRE 94170 LE PERREUX SUR MARNE- Né(e) le 21/12/1972 à 92 NEUILLY-SUR-SEINE|MBTXQ8 - 29 RUE HENRI NAVARRE 94170 LE PERREUX SUR MARNE- Né(e) le 07/03/1972 à 93 MONTREUIL	ZH
BX	281	M MENGUY/CHRISTOPHE ALAIN |MBTXQ8 -	29 RUE HENRI NAVARRE 94170 LE PERREUX SUR MARNE- Né(e) le 21/12/1972 à 92 NEUILLY-SUR-SEINE|MBTXQ8 - 29 RUE HENRI NAVARRE 94170 LE PERREUX SUR MARNE- Né(e) le 07/03/1972 à 93 MONTREUIL	ZH
BX	282	M MENGUY/CHRISTOPHE ALAIN |MBTXQ8 -	29 RUE HENRI NAVARRE 94170 LE PERREUX SUR MARNE- Né(e) le 21/12/1972 à 92 NEUILLY-SUR-SEINE|MBTXQ8 - 29 RUE HENRI NAVARRE 94170 LE PERREUX SUR MARNE- Né(e) le 07/03/1972 à 93 MONTREUIL	ZH
BX	283	M MENGUY/CHRISTOPHE ALAIN |MBTXQ8 -	29 RUE HENRI NAVARRE 94170 LE PERREUX SUR MARNE- Né(e) le 21/12/1972 à 92 NEUILLY-SUR-SEINE|MBTXQ8 - 29 RUE HENRI NAVARRE 94170 LE PERREUX SUR MARNE- Né(e) le 07/03/1972 à 93 MONTREUIL	ZH
BX	284	M MENGUY/CHRISTOPHE ALAIN |MBTXQ8 -	29 RUE HENRI NAVARRE 94170 LE PERREUX SUR MARNE- Né(e) le 21/12/1972 à 92 NEUILLY-SUR-SEINE|MBTXQ8 - 29 RUE HENRI NAVARRE 94170 LE PERREUX SUR MARNE- Né(e) le 07/03/1972 à 93 MONTREUIL	ZH
BX	285	M MENGUY/CHRISTOPHE ALAIN |MBTXQ8 -	29 RUE HENRI NAVARRE 94170 LE PERREUX SUR MARNE- Né(e) le 21/12/1972 à 92 NEUILLY-SUR-SEINE|MBTXQ8 - 29 RUE HENRI NAVARRE 94170 LE PERREUX SUR MARNE- Né(e) le 07/03/1972 à 93 MONTREUIL	ZH
BX	286	M MENGUY/CHRISTOPHE ALAIN |MBTXQ8 -	29 RUE HENRI NAVARRE 94170 LE PERREUX SUR MARNE- Né(e) le 21/12/1972 à 92 NEUILLY-SUR-SEINE|MBTXQ8 - 29 RUE HENRI NAVARRE 94170 LE PERREUX SUR MARNE- Né(e) le 07/03/1972 à 93 MONTREUIL	ZH
BX	287	M MENGUY/CHRISTOPHE ALAIN |MBTXQ8 -	29 RUE HENRI NAVARRE 94170 LE PERREUX SUR MARNE- Né(e) le 21/12/1972 à 92 NEUILLY-SUR-SEINE|MBTXQ8 - 29 RUE HENRI NAVARRE 94170 LE PERREUX SUR MARNE- Né(e) le 07/03/1972 à 93 MONTREUIL	ZH
BX	288	M MENGUY/CHRISTOPHE ALAIN |MBTXQ8 -	29 RUE HENRI NAVARRE 94170 LE PERREUX SUR MARNE- Né(e) le 21/12/1972 à 92 NEUILLY-SUR-SEINE|MBTXQ8 - 29 RUE HENRI NAVARRE 94170 LE PERREUX SUR MARNE- Né(e) le 07/03/1972 à 93 MONTREUIL	ZH
BX	289	M BERG/PASCAL THIERRY	BUSSIERES 58230 OUROUX EN MORVAN- Né(e) le 18/06/1961 à 58 CHATEAU-CHINON VILLE	ZH
BX	290	M MENGUY/CHRISTOPHE ALAIN |MBTXQ8 -	29 RUE HENRI NAVARRE 94170 LE PERREUX SUR MARNE- Né(e) le 21/12/1972 à 92 NEUILLY-SUR-SEINE|MBTXQ8 - 29 RUE HENRI NAVARRE 94170 LE PERREUX SUR MARNE- Né(e) le 07/03/1972 à 93 MONTREUIL	ZH

OUROUX-EN-MORVAN				
Section	**Parcelle**	**Propriétaire**	**Adresse du propriétaire**	**ZH**
BX	291	M ROBBE/JOEL JEAN MARC	9 CHE DE LA TUILERIE 58660 COULANGES LES NEVERS- Né(e) le 13/03/1956 à 58 OUROUX	ZH
BX	292	M BERG/PASCAL THIERRY	BUSSIERES 58230 OUROUX EN MORVAN- Né(e) le 18/06/1961 à 58 CHATEAU-CHINON VILLE	ZH
BX	293	M BERG/PASCAL THIERRY	BUSSIERES 58230 OUROUX EN MORVAN- Né(e) le 18/06/1961 à 58 CHATEAU-CHINON VILLE	ZH
BX	294	M BOBIN/PIERRE JEAN	LES BONDITS 58230 OUROUX EN MORVAN- Né(e) le 16/07/1952 à 58 CHATEAU-CHINON VILLE	ZH
BX	295	MME PERRIN/ANDREA MARGUERITE	99 AV DU GENERAL LECLERC 94700 MAISONS ALFORT- Né(e) le 05/11/1909 à 58 OUROUX EN MORVAN	ZH
BX	298	M CHAUMIEN/JEAN-LUC	32 RTE PRINCIPALE 18140 PRECY- Né(e) le 03/11/1951 à 21 SAULIEU	ZH
BX	299	COMMUNE D OUROUX EN MORVAN	LE BOURG 58230 OUROUX EN MORVAN	ZH
BX	305	M ROBBE/SERGE REMI	33BRUE DES CHAUMOTTES 58660 COULANGES LES NEVERS- Né(e) le 31/05/1958 à 58 OUROUX-EN-MORVAN	ZH
BX	306	MME GALON/CATHERINE FRANCOISE	24 RUE MAURICE JOURDAIN 95000 NEUVILLE-SUR-OISE- Né(e) le 26/05/1950 à 75	ZH
BX	308	M PICOCHE/BERNARD	MIGNAGE 58230 OUROUX EN MORVAN- Né(e) le 09/07/1948 à 58 OUROUX EN MORVAN	ZH
BX	309	M ROBBE/SERGE REMI	33BRUE DES CHAUMOTTES 58660 COULANGES LES NEVERS- Né(e) le 31/05/1958 à 58 OUROUX-EN-MORVAN	ZH
BX	310	M PICOCHE/BERNARD	MIGNAGE 58230 OUROUX EN MORVAN- Né(e) le 09/07/1948 à 58 OUROUX EN MORVAN	ZH
BX	314	M ROSIER/ROLAND CLAUDE - Usufruitier (ass	26 RUE DE LOURDES 58000 NEVERS- Né(e) le 02/06/1933 à 78 SAINT-CLOUD|MBCFL3 - MIGNAGE 58230 OUROUX EN MORVAN- Né(e) le 17/08/1957 à 21 SAULIEU	ZH
BX	315	M GREEN/TIM ROBERT	11 CRESCENT ROADWALTON ON THE NAZE ROYAUME-UNI- Né(e) le 15/07/1954 à 99 GRAYS ANGLETERRE	ZH
BX	324	M PICOCHE/BERNARD	MIGNAGE 58230 OUROUX EN MORVAN- Né(e) le 09/07/1948 à 58 OUROUX EN MORVAN	ZH
BX	325	COMMUNE D OUROUX EN MORVAN	LE BOURG 58230 OUROUX EN MORVAN	ZH
BX	326	M GROSNOM/CHRISTIAN - Usufruitier (associé	MONT 58230 OUROUX EN MORVAN- Né(e) le 09/10/1953 à 58 OUROUX|MBJWRJ - 19ARUE D ARSONVAL 69800 ST PRIEST- Né(e) le 27/08/1986 à 71 AUTUN|MBJNSX - 33 ALL DES CHARMOTTES 21700 NUITS-SAINT-GEORGES- Né(e) le 23/10/1961 à 51 CHALONS-SUR-MARNE	ZH
BX	327	M PICOCHE/BERNARD	MIGNAGE 58230 OUROUX EN MORVAN- Né(e) le 09/07/1948 à 58 OUROUX EN MORVAN	ZH
BX	328	M PICOCHE/BERNARD	MIGNAGE 58230 OUROUX EN MORVAN- Né(e) le 09/07/1948 à 58 OUROUX EN MORVAN	ZH

OUROUX-EN-MORVAN				
Section	**Parcelle**	**Propriétaire**	**Adresse du propriétaire**	**ZH**
BX	330	M PICOCHE/BERNARD	MIGNAGE 58230 OUROUX EN MORVAN- Né(e) le 09/07/1948 à 58 OUROUX EN MORVAN	ZH
BX	331	M DESBROSSES/THIERRY MICHEL MARCEL	VAUCHISSON 58230 OUROUX EN MORVAN- Né(e) le 13/05/1962 à 21 SAULIEU|MBKNJ5 - VAUCHISSON 58230 OUROUX EN MORVAN- Né(e) le 07/12/1974 à 21 DIJON	ZH
BX	332	M ARNOUX/PIERRE HENRI	BUSSIERES 58230 OUROUX EN MORVAN- Né(e) le 07/06/1945 à 58 OUROUX EN MORVAN	ZH
BX	333	M ALUZE/DANIEL FRANCOIS |MBKM36 - M A	76 IMP DU PIC VERT 73100 GRESY-SUR-AIX- Né(e) le 30/07/1953 à 21 SAULIEU|MBKM36 - 115 RUE JOSEPH LEGER 01170 CESSY- Né(e) le 04/11/1939 à 58 MONTSAUCHE|MBKM37 - LES BERLIOZ 73160 VIMINES- Né(e) le 27/04/1948 à 58 LORMES	ZH
BX	337	M PICOCHE/BERNARD	MIGNAGE 58230 OUROUX EN MORVAN- Né(e) le 09/07/1948 à 58 OUROUX EN MORVAN	ZH
BX	339	M ROBBE/SERGE REMI	33BRUE DES CHAUMOTTES 58660 COULANGES LES NEVERS- Né(e) le 31/05/1958 à 58 OUROUX-EN-MORVAN	ZH
BX	340	M GUYOT/MAURICE JACQUES	LE BONDY 58230 OUROUX EN MORVAN- Né(e) le 31/05/1952 à 58 LUZY	ZH
BX	341	M GUYOT/MAURICE JACQUES	LE BONDY 58230 OUROUX EN MORVAN- Né(e) le 31/05/1952 à 58 LUZY	ZH
BX	342	MME BOBIN/ALICE ANGELINE - Usufruitier (ass	LES BONDITS 58230 OUROUX EN MORVAN- Né(e) le 12/01/1943 à 58 OUROUX EN MORVAN|MBKRCL - 27 RUE DES BALETTES 93110 ROSNY SOUS BOIS- Né(e) le 11/10/1969 à 75 PARIS 12E ARRONDISSEMENT	ZH
BX	343	M ROBBE/SERGE REMI	33BRUE DES CHAUMOTTES 58660 COULANGES LES NEVERS- Né(e) le 31/05/1958 à 58 OUROUX-EN-MORVAN	ZH
BX	344	M BOBIN/PIERRE JEAN	LES BONDITS 58230 OUROUX EN MORVAN- Né(e) le 16/07/1952 à 58 CHATEAU-CHINON VILLE	ZH
BX	346	M GUYOT/MAURICE JACQUES	LE BONDY 58230 OUROUX EN MORVAN- Né(e) le 31/05/1952 à 58 LUZY	ZH
BX	347	M ROBBE/SERGE REMI	33BRUE DES CHAUMOTTES 58660 COULANGES LES NEVERS- Né(e) le 31/05/1958 à 58 OUROUX-EN-MORVAN	ZH
BX	352	MME PERRIN/CHANTAL ALICE	28 RUE DE MEAUX 77515 POMMEUSE- Né(e) le 11/08/1949 à 75 SAINT-MANDE	ZH
BX	353	M BOBIN/PIERRE JEAN |MBJH56 - MME BON	LES BONDITS 58230 OUROUX EN MORVAN- Né(e) le 16/07/1952 à 58 CHATEAU-CHINON VILLE|MBJH56 - LES BONDITS 58230 OUROUX EN MORVAN- Né(e) le 11/04/1960 à 58 NEVERS	ZH
BX	354	M ROBBE/SERGE REMI	33BRUE DES CHAUMOTTES 58660 COULANGES LES NEVERS- Né(e) le 31/05/1958 à 58 OUROUX-EN-MORVAN	ZH
BX	357	M GUYOT/MAURICE JACQUES	LE BONDY 58230 OUROUX EN MORVAN- Né(e) le 31/05/1952 à 58 LUZY	ZH
BX	361	M BOBIN/PIERRE JEAN |MBJH56 - MME BON	LES BONDITS 58230 OUROUX EN MORVAN- Né(e) le 16/07/1952 à 58 CHATEAU-CHINON VILLE|MBJH56 - LES BONDITS 58230 OUROUX EN MORVAN- Né(e) le 11/04/1960 à 58 NEVERS	ZH

OUROUX-EN-MORVAN				
Section	**Parcelle**	**Propriétaire**	**Adresse du propriétaire**	**ZH**
BX	395	M BOBIN/PIERRE JEAN	LES BONDITS 58230 OUROUX EN MORVAN- Né(e) le 16/07/1952 à 58 CHATEAU-CHINON VILLE	ZH
BX	396	M GUYOT/MAURICE JACQUES	LE BONDY 58230 OUROUX EN MORVAN- Né(e) le 31/05/1952 à 58 LUZY	ZH
BX	400	M BOBIN/PIERRE JEAN |MBJH56 - MME BON	LES BONDITS 58230 OUROUX EN MORVAN- Né(e) le 16/07/1952 à 58 CHATEAU-CHINON VILLE|MBJH56 - LES BONDITS 58230 OUROUX EN MORVAN- Né(e) le 11/04/1960 à 58 NEVERS	ZH
BX	403	INSTITUTION INTERDEPARTEMENTALE DES	9 RUE VICTOR SCHOELCHER 75014 PARIS	ZH
BX	418	INSTITUTION INTERDEPARTEMENTALE DES	9 RUE VICTOR SCHOELCHER 75014 PARIS	ZH
BX	419	INSTITUTION INTERDEPARTEMENTALE DES	9 RUE VICTOR SCHOELCHER 75014 PARIS	ZH
BX	423	M PICOCHE/BERNARD	MIGNAGE 58230 OUROUX EN MORVAN- Né(e) le 09/07/1948 à 58 OUROUX EN MORVAN	ZH
BX	424	M GUYOT/MAURICE JACQUES	LE BONDY 58230 OUROUX EN MORVAN- Né(e) le 31/05/1952 à 58 LUZY	ZH
BX	447	MME BOBIN/JACQUELINE SUZANNE GILBERT	CHAMERELLE 58230 OUROUX EN MORVAN- Né(e) le 12/09/1948 à 21 SAULIEU|MBJHVJ - 27 RTE DE TRONCAIS 03360 SAINT-BONNET-TRONCAIS- Né(e) le 07/06/1951 à 21 SAULIEU|MBJ59R - CHAMERELLE 58230 OUROUX EN MORVAN- Né(e) le 14/06/1913 à 58 ST-BRISSON	ZH
BX	448	M GUYOT/MAURICE JACQUES	LE BONDY 58230 OUROUX EN MORVAN- Né(e) le 31/05/1952 à 58 LUZY	ZH
BX	451	MME FOLLENFANT/HELENE MARCELLE |MB	L HUIS MIRE 58230 OUROUX EN MORVAN- Né(e) le 13/04/1943 à 75 PARIS 18|MBKRDK - 10 RUE DE MARLOTTE 77150 LESIGNY- Né(e) le 17/02/1963 à 77 TOURNAN-EN-BRIE|MBKRDL - 38 RTE DE CHARBONNAT 58170 LUZY- Né(e) le 03/11/1970 à 77 PONTAULT COMBAULT|	ZH
BX	452	M GUDIN/DANIEL JOSEPH |MBJS4M - MME F	L HUIS MIRE 58230 OUROUX EN MORVAN- Né(e) le 11/08/1938 à 58 PLANCHEZ|MBJS4M - 2 ALL DES JONQUILLES 93360 NEUILLY PLAISANCE- Né(e) le 17/05/1935 à	ZH
BX	453	M GUDIN/DANIEL JOSEPH |MBJS4M - MME F	L HUIS MIRE 58230 OUROUX EN MORVAN- Né(e) le 11/08/1938 à 58 PLANCHEZ|MBJS4M - 2 ALL DES JONQUILLES 93360 NEUILLY PLAISANCE- Né(e) le 17/05/1935 à	ZH
BX	455	M BERNARD/GILLES PIERRE	L HUIS RODOT 58230 OUROUX EN MORVAN- Né(e) le 04/06/1956 à 21 SAULIEU	ZH
BY	1	M DESBROSSES/THIERRY MICHEL MARCEL	VAUCHISSON 58230 OUROUX EN MORVAN- Né(e) le 13/05/1962 à 21 SAULIEU	ZH
BY	2	M DESBROSSES/BERNARD LOUIS - Usufruitie	LE CHENE 58120 CHAUMARD- Né(e) le 04/01/1937 à 75 PARIS 16|MBKNJ4 - VAUCHISSON 58230 OUROUX EN MORVAN- Né(e) le 13/05/1962 à 21 SAULIEU|MBJSQD - LE CHENE 58120 CHAUMARD- Né(e) le 14/01/1942 à 58 EPIRY	ZH
BY	3	M DESBROSSES/BERNARD LOUIS - Usufruitie	LE CHENE 58120 CHAUMARD- Né(e) le 04/01/1937 à 75 PARIS 16|MBKNJ4 - VAUCHISSON 58230 OUROUX EN MORVAN- Né(e) le 13/05/1962 à 21 SAULIEU|MBJSQD - LE CHENE 58120 CHAUMARD- Né(e) le 14/01/1942 à 58 EPIRY	ZH

OUROUX-EN-MORVAN				
Section	**Parcelle**	**Propriétaire**	**Adresse du propriétaire**	**ZH**
BY	15	M DESBROSSES/BERNARD LOUIS - Usufruitie	LE CHENE 58120 CHAUMARD- Né(e) le 04/01/1937 à 75 PARIS 16|MBKNJ4 - VAUCHISSON 58230 OUROUX EN MORVAN- Né(e) le 13/05/1962 à 21 SAULIEU|MBJSQD - LE CHENE 58120 CHAUMARD- Né(e) le 14/01/1942 à 58 EPIRY	ZH
BY	18	M DESBROSSES/BERNARD LOUIS |MBJSQD	LE CHENE 58120 CHAUMARD- Né(e) le 04/01/1937 à 75 PARIS 16|MBJSQD - LE CHENE 58120 CHAUMARD- Né(e) le 14/01/1942 à 58 EPIRY	ZH
BY	36	M GROSNOM/CHRISTIAN	MONT 58230 OUROUX EN MORVAN- Né(e) le 09/10/1953 à 58 OUROUX	ZH
BY	37	M GROSNOM/CHRISTIAN - Usufruitier (associé	MONT 58230 OUROUX EN MORVAN- Né(e) le 09/10/1953 à 58 OUROUX|MBJWRJ - 19ARUE D ARSONVAL 69800 ST PRIEST- Né(e) le 27/08/1986 à 71 AUTUN|MBJNSX - 33 ALL DES CHARMOTTES 21700 NUITS-SAINT-GEORGES- Né(e) le 23/10/1961 à 51 CHALONS-SUR-MARNE	ZH
BY	39	MME CHAILLOU/NICOLE YVETTE |MBKPN8 -	BUSSIERES 58230 OUROUX EN MORVAN- Né(e) le 18/06/1955 à 75 PARIS 17|MBKPN8 - SAVAUT 58230 OUROUX EN MORVAN- Né(e) le 25/05/1978 à 71 AUTUN|MBRM6W - BUSSIERES 58230 OUROUX EN MORVAN- Né(e) le 05/10/1981 à 71 AUTUN	ZH
BY	50	M BERNARD/GILLES PIERRE |MBJ59P - MME	L HUIS RODOT 58230 OUROUX EN MORVAN- Né(e) le 04/06/1956 à 21 SAULIEU|MBJ59P - L HUIS RODOT 58230 OUROUX EN MORVAN- Né(e) le 26/01/1964 à 21 SAULIEU	ZH
BY	51	M BERNARD/GILLES PIERRE |MBJ59P - MME	L HUIS RODOT 58230 OUROUX EN MORVAN- Né(e) le 04/06/1956 à 21 SAULIEU|MBJ59P - L HUIS RODOT 58230 OUROUX EN MORVAN- Né(e) le 26/01/1964 à 21 SAULIEU	ZH
BY	53	M BERNARD/GILLES PIERRE |MBJ59P - MME	L HUIS RODOT 58230 OUROUX EN MORVAN- Né(e) le 04/06/1956 à 21 SAULIEU|MBJ59P - L HUIS RODOT 58230 OUROUX EN MORVAN- Né(e) le 26/01/1964 à 21 SAULIEU	ZH
BY	54	M NAAS/JEAN PIERRE GASTON CHARLES |M	MONT 58230 OUROUX EN MORVAN- Né(e) le 27/03/1945 à 58 OUROUX EN MORVAN|MBJ3DL - 25 RUE CHAMPEAUX 10000 TROYES- Né(e) le 26/10/1942 à 58 OUROUX EN MORVAN|MBKRRL - 24 RUE D ALSACE 92300 LEVALLOIS PERRET- Né(e) le 13/10/1939 à 71 AUTUN|MBKRRM	ZH
BY	55	MME SAINT GERAND/JACQUELINE	1 RUE DES CHAMPS FLEURIS 21850 SAINT-APOLLINAIRE- Né(e) le 15/10/1950 à 21 SAULIEU	ZH
BY	57	MME SAINT GERAND/JACQUELINE	1 RUE DES CHAMPS FLEURIS 21850 SAINT-APOLLINAIRE- Né(e) le 15/10/1950 à 21 SAULIEU	ZH
BY	87	MME BAZOT/MARIE-JOSEPHE - Usufruitier (as	29 RUE JEAN MARIE THEVENINCHATEAU-CHINON VILLE 58120 CHATEAU CHINON- Né(e) le 16/05/1941 à 58 CHATIN|MBHWVD - CHAMPS DE LA CROIX 58110 SAINT-PEREUSE- Né(e) le 13/07/1934 à 58 CHATIN|MBKCXS - CASPAR MATHIAS SPOOL-4323 ESCH SUR ALZETTE LUXEMBO	ZH
BY	137	M DESBROSSES/THIERRY MICHEL MARCEL	VAUCHISSON 58230 OUROUX EN MORVAN- Né(e) le 13/05/1962 à 21 SAULIEU	ZH

OUROUX-EN-MORVAN				
Section	**Parcelle**	**Propriétaire**	**Adresse du propriétaire**	**ZH**
BY	138	M DESBROSSES/BERNARD LOUIS - Usufruitie	LE CHENE 58120 CHAUMARD- Né(e) le 04/01/1937 à 75 PARIS 16|MBKNJ4 - VAUCHISSON 58230 OUROUX EN MORVAN- Né(e) le 13/05/1962 à 21 SAULIEU|MBJSQD - LE CHENE 58120 CHAUMARD- Né(e) le 14/01/1942 à 58 EPIRY	ZH
BY	139	M DESBROSSES/THIERRY MICHEL MARCEL	VAUCHISSON 58230 OUROUX EN MORVAN- Né(e) le 13/05/1962 à 21 SAULIEU	ZH
BY	140	M DESBROSSES/THIERRY MICHEL MARCEL	VAUCHISSON 58230 OUROUX EN MORVAN- Né(e) le 13/05/1962 à 21 SAULIEU	ZH
BY	198	M DESBROSSES/BERNARD LOUIS - Usufruitie	LE CHENE 58120 CHAUMARD- Né(e) le 04/01/1937 à 75 PARIS 16|MBKNJ4 - VAUCHISSON 58230 OUROUX EN MORVAN- Né(e) le 13/05/1962 à 21 SAULIEU|MBJSQD - LE CHENE 58120 CHAUMARD- Né(e) le 14/01/1942 à 58 EPIRY	ZH
BY	200	GROUPEMENT FORESTIER MORAND DES V	3 RUE DU COMMANDANT PILOT 92200 NEUILLY SUR SEINE	ZH
BY	204	M DESBROSSES/BERNARD LOUIS - Usufruitie	LE CHENE 58120 CHAUMARD- Né(e) le 04/01/1937 à 75 PARIS 16|MBKNJ4 - VAUCHISSON 58230 OUROUX EN MORVAN- Né(e) le 13/05/1962 à 21 SAULIEU|MBJSQD - LE CHENE 58120 CHAUMARD- Né(e) le 14/01/1942 à 58 EPIRY	ZH
BY	207	M DESBROSSES/THIERRY MICHEL MARCEL	VAUCHISSON 58230 OUROUX EN MORVAN- Né(e) le 13/05/1962 à 21 SAULIEU	ZH
BY	209	M DESBROSSES/BERNARD LOUIS - Usufruitie	LE CHENE 58120 CHAUMARD- Né(e) le 04/01/1937 à 75 PARIS 16|MBKNJ4 - VAUCHISSON 58230 OUROUX EN MORVAN- Né(e) le 13/05/1962 à 21 SAULIEU|MBJSQD - LE CHENE 58120 CHAUMARD- Né(e) le 14/01/1942 à 58 EPIRY	ZH
BY	214	M DESBROSSES/BERNARD LOUIS - Usufruitie	LE CHENE 58120 CHAUMARD- Né(e) le 04/01/1937 à 75 PARIS 16|MBKNJ4 - VAUCHISSON 58230 OUROUX EN MORVAN- Né(e) le 13/05/1962 à 21 SAULIEU|MBJSQD - LE CHENE 58120 CHAUMARD- Né(e) le 14/01/1942 à 58 EPIRY	ZH
BY	215	M DESBROSSES/THIERRY MICHEL MARCEL	VAUCHISSON 58230 OUROUX EN MORVAN- Né(e) le 13/05/1962 à 21 SAULIEU	ZH
BY	218	M DESBROSSES/BERNARD LOUIS - Usufruitie	LE CHENE 58120 CHAUMARD- Né(e) le 04/01/1937 à 75 PARIS 16|MBKNJ4 - VAUCHISSON 58230 OUROUX EN MORVAN- Né(e) le 13/05/1962 à 21 SAULIEU|MBJSQD - LE CHENE 58120 CHAUMARD- Né(e) le 14/01/1942 à 58 EPIRY	ZH
BZ	40	M GROSNOM/CHRISTIAN - Usufruitier (associé	MONT 58230 OUROUX EN MORVAN- Né(e) le 09/10/1953 à 58 OUROUX|MBJWRJ - 19ARUE D ARSONVAL 69800 ST PRIEST- Né(e) le 27/08/1986 à 71 AUTUN|MBJNSX - 33 ALL DES CHARMOTTES 21700 NUITS-SAINT-GEORGES- Né(e) le 23/10/1961 à 51 CHALONS-SUR-MARNE	ZH
BZ	91	COMMUNE D OUROUX EN MORVAN	LE BOURG 58230 OUROUX EN MORVAN	ZH
BZ	92	M GROSNOM/CHRISTIAN	MONT 58230 OUROUX EN MORVAN- Né(e) le 09/10/1953 à 58 OUROUX	ZH

OUROUX-EN-MORVAN				
Section	**Parcelle**	**Propriétaire**	**Adresse du propriétaire**	**ZH**
BZ	93	M GROSNOM/CHRISTIAN - Usufruitier (associé	MONT 58230 OUROUX EN MORVAN- Né(e) le 09/10/1953 à 58 OUROUX|MBJWRJ - 19ARUE D ARSONVAL 69800 ST PRIEST- Né(e) le 27/08/1986 à 71 AUTUN|MBJNSX - 33 ALL DES CHARMOTTES 21700 NUITS-SAINT-GEORGES- Né(e) le 23/10/1961 à 51 CHALONS-SUR-MARNE	ZH
BZ	94	M GROSNOM/FREDERIC GEORGES	19ARUE D ARSONVAL 69800 ST PRIEST- Né(e) le 27/08/1986 à 71 AUTUN	ZH
BZ	95	M MORAND/ANDRE LOUIS	67 RUE D'AGUESSEAU 92100 BOULOGNE BILLANCOURT- Né(e) le 17/04/1920 à 75 NEUILLY-SUR-SEINE	ZH
BZ	97	M COUTIN/PIERRE	LE MONT 58230 OUROUX EN MORVAN	ZH
BZ	98	M GROSNOM/CHRISTIAN	MONT 58230 OUROUX EN MORVAN- Né(e) le 09/10/1953 à 58 OUROUX	ZH
BZ	99	M GROSNOM/FREDERIC GEORGES	19ARUE D ARSONVAL 69800 ST PRIEST- Né(e) le 27/08/1986 à 71 AUTUN	ZH
BZ	135	M GROSNOM/CHRISTIAN - Usufruitier (associé	MONT 58230 OUROUX EN MORVAN- Né(e) le 09/10/1953 à 58 OUROUX|MBJWRJ - 19ARUE D ARSONVAL 69800 ST PRIEST- Né(e) le 27/08/1986 à 71 AUTUN|MBJNSX - 33 ALL DES CHARMOTTES 21700 NUITS-SAINT-GEORGES- Né(e) le 23/10/1961 à 51 CHALONS-SUR-MARNE	ZH
BZ	136	M GROSNOM/CHRISTIAN	MONT 58230 OUROUX EN MORVAN- Né(e) le 09/10/1953 à 58 OUROUX	ZH
BZ	145	M GROSNOM/CHRISTIAN - Usufruitier (associé	MONT 58230 OUROUX EN MORVAN- Né(e) le 09/10/1953 à 58 OUROUX|MBJWRJ - 19ARUE D ARSONVAL 69800 ST PRIEST- Né(e) le 27/08/1986 à 71 AUTUN|MBJNSX - 33 ALL DES CHARMOTTES 21700 NUITS-SAINT-GEORGES- Né(e) le 23/10/1961 à 51 CHALONS-SUR-MARNE	ZH
BZ	147	M GROSNOM/CHRISTIAN - Usufruitier (associé	MONT 58230 OUROUX EN MORVAN- Né(e) le 09/10/1953 à 58 OUROUX|MBJWRJ - 19ARUE D ARSONVAL 69800 ST PRIEST- Né(e) le 27/08/1986 à 71 AUTUN|MBJNSX - 33 ALL DES CHARMOTTES 21700 NUITS-SAINT-GEORGES- Né(e) le 23/10/1961 à 51 CHALONS-SUR-MARNE	ZH
BZ	148	MME JOLY/JEANNINE FRANCOISE JULIE BAP	MONT 58230 OUROUX EN MORVAN- Né(e) le 07/08/1927 à 21 BEAUNE|MBJNSX - 33 ALL DES CHARMOTTES 21700 NUITS-SAINT-GEORGES- Né(e) le 23/10/1961 à 51 CHALONS-SUR-MARNE	ZH
BZ	149	M GROSNOM/CHRISTIAN - Usufruitier (associé	MONT 58230 OUROUX EN MORVAN- Né(e) le 09/10/1953 à 58 OUROUX|MBJWRJ - 19ARUE D ARSONVAL 69800 ST PRIEST- Né(e) le 27/08/1986 à 71 AUTUN|MBJNSX - 33 ALL DES CHARMOTTES 21700 NUITS-SAINT-GEORGES- Né(e) le 23/10/1961 à 51 CHALONS-SUR-MARNE	ZH
BZ	150	MME JOLY/JEANNINE FRANCOISE JULIE BAP	MONT 58230 OUROUX EN MORVAN- Né(e) le 07/08/1927 à 21 BEAUNE|MBJNSX - 33 ALL DES CHARMOTTES 21700 NUITS-SAINT-GEORGES- Né(e) le 23/10/1961 à 51 CHALONS-SUR-MARNE	ZH
BZ	151	M GROSNOM/CHRISTIAN - Usufruitier (associé	MONT 58230 OUROUX EN MORVAN- Né(e) le 09/10/1953 à 58 OUROUX|MBJWRJ - 19ARUE D ARSONVAL 69800 ST PRIEST- Né(e) le 27/08/1986 à 71 AUTUN|MBJNSX - 33 ALL DES CHARMOTTES 21700 NUITS-SAINT-GEORGES- Né(e) le 23/10/1961 à 51 CHALONS-SUR-MARNE	ZH

OUROUX-EN-MORVAN				
Section	**Parcelle**	**Propriétaire**	**Adresse du propriétaire**	**ZH**
BZ	157	MME JOLY/JEANNINE FRANCOISE JULIE BAP	MONT 58230 OUROUX EN MORVAN- Né(e) le 07/08/1927 à 21 BEAUNE|MBJNSX - 33 ALL DES CHARMOTTES 21700 NUITS-SAINT-GEORGES- Né(e) le 23/10/1961 à 51 CHALONS-SUR-MARNE	ZH
BZ	158	M GRILLOT/ANDRE |MBJNHS - MME GRILLO	11 RUE LEPIC 75018 PARIS|MBJNHS - 62 RUE BOURSAULT 75017 PARIS- Né(e) le 22/11/1914 à 75 PARIS 16|MBJNHZ - 7 RUE DU CARDINAL MERCIER 75009 PARIS- Né(e) le 14/06/1912 à 75 PARIS 16	ZH
BZ	159	M RENAULT/HUBERT |MBHWNB - M BARBAI	RUE DE CLAMECY 89560 COURSON LES CARRIERES|MBHWNB - 89560 COURSON LES CARRIERES|MBJG4F - 89560 COURSON LES CARRIERES	ZH
BZ	178	MME GUYOLLOT/JACQUELINE MARIE - Usufru	2 RTE DU BOIS SABOT 58640 VARENNES VAUZELLES- Né(e) le 07/09/1934 à 58 OUROUX EN MORVAN|MBHW4V - L HUIS RODOT 58230 OUROUX EN MORVAN- Né(e) le 04/06/1956 à 21 SAULIEU	ZH
BZ	179	M ARNOUX/PIERRE HENRI	BUSSIERES 58230 OUROUX EN MORVAN- Né(e) le 07/06/1945 à 58 OUROUX EN MORVAN	ZH
BZ	180	M ARNOUX/PIERRE HENRI	BUSSIERES 58230 OUROUX EN MORVAN- Né(e) le 07/06/1945 à 58 OUROUX EN MORVAN	ZH
BZ	183	M ROBBE/JACK PIERRE EMILE	1 AV GEORGES CLEMENCEAU 91080 EVRY-COURCOURONNES- Né(e) le 06/03/1932 à 75 PARIS 13	ZH
BZ	184	MME GUYOLLOT/JACQUELINE MARIE - Usufru	2 RTE DU BOIS SABOT 58640 VARENNES VAUZELLES- Né(e) le 07/09/1934 à 58 OUROUX EN MORVAN|MBHW4V - L HUIS RODOT 58230 OUROUX EN MORVAN- Né(e) le 04/06/1956 à 21 SAULIEU	ZH
BZ	189	M PICOCHE/BERNARD	MIGNAGE 58230 OUROUX EN MORVAN- Né(e) le 09/07/1948 à 58 OUROUX EN MORVAN	ZH
BZ	190	M GUYOT/MAURICE JACQUES	LE BONDY 58230 OUROUX EN MORVAN- Né(e) le 31/05/1952 à 58 LUZY	ZH
BZ	191	MME JOLY/JEANNINE FRANCOISE JULIE BAP	MONT 58230 OUROUX EN MORVAN- Né(e) le 07/08/1927 à 21 BEAUNE|MBJNSX - 33 ALL DES CHARMOTTES 21700 NUITS-SAINT-GEORGES- Né(e) le 23/10/1961 à 51 CHALONS-SUR-MARNE	ZH
BZ	192	M GROSNOM/CHRISTIAN - Usufruitier (associé	MONT 58230 OUROUX EN MORVAN- Né(e) le 09/10/1953 à 58 OUROUX|MBJWRJ - 19ARUE D ARSONVAL 69800 ST PRIEST- Né(e) le 27/08/1986 à 71 AUTUN|MBJNSX - 33 ALL DES CHARMOTTES 21700 NUITS-SAINT-GEORGES- Né(e) le 23/10/1961 à 51 CHALONS-SUR-MARNE	ZH
BZ	194	MME JOLY/JEANNINE FRANCOISE JULIE BAP	MONT 58230 OUROUX EN MORVAN- Né(e) le 07/08/1927 à 21 BEAUNE|MBJNSX - 33 ALL DES CHARMOTTES 21700 NUITS-SAINT-GEORGES- Né(e) le 23/10/1961 à 51 CHALONS-SUR-MARNE	ZH
BZ	195	M LIGERON/JEAN-LOUIS	MONT 58230 OUROUX EN MORVAN- Né(e) le 06/11/1946 à 58 LORMES	ZH
BZ	198	M LIGERON/JEAN-LOUIS	MONT 58230 OUROUX EN MORVAN- Né(e) le 06/11/1946 à 58 LORMES	ZH

OUROUX-EN-MORVAN				
Section	**Parcelle**	**Propriétaire**	**Adresse du propriétaire**	**ZH**
BZ	204	M GROSNOM/CHRISTIAN - Usufruitier (associé	MONT 58230 OUROUX EN MORVAN- Né(e) le 09/10/1953 à 58 OUROUX|MBJWRJ - 19ARUE D ARSONVAL 69800 ST PRIEST- Né(e) le 27/08/1986 à 71 AUTUN|MBJNSX - 33 ALL DES CHARMOTTES 21700 NUITS-SAINT-GEORGES- Né(e) le 23/10/1961 à 51 CHALONS-SUR-MARNE	ZH
BZ	206	M GROSNOM/CHRISTIAN - Usufruitier (associé	MONT 58230 OUROUX EN MORVAN- Né(e) le 09/10/1953 à 58 OUROUX|MBJWRJ - 19ARUE D ARSONVAL 69800 ST PRIEST- Né(e) le 27/08/1986 à 71 AUTUN|MBJNSX - 33 ALL DES CHARMOTTES 21700 NUITS-SAINT-GEORGES- Né(e) le 23/10/1961 à 51 CHALONS-SUR-MARNE	ZH
BZ	207	COMMUNE D OUROUX EN MORVAN	LE BOURG 58230 OUROUX EN MORVAN	ZH
BZ	209	M GROSNOM/CHRISTIAN	MONT 58230 OUROUX EN MORVAN- Né(e) le 09/10/1953 à 58 OUROUX	ZH
BZ	215	M GRILLOT/ANDRE	11 RUE LEPIC 75018 PARIS	ZH
BZ	219	M MORAND/ANDRE LOUIS	67 RUE D'AGUESSEAU 92100 BOULOGNE BILLANCOURT- Né(e) le 17/04/1920 à 75 NEUILLY-SUR-SEINE	ZH
CD	1	M DESBROSSES/THIERRY MICHEL MARCEL	VAUCHISSON 58230 OUROUX EN MORVAN- Né(e) le 13/05/1962 à 21 SAULIEU	ZH
CD	2	M RATEAU/FRANCIS |MBKHMQ - MME BOIS	13 IMP AMEDEE DAILLE 73000 CHAMBERY- Né(e) le 24/05/1958 à 75 PARIS 18|MBKHMQ - 13 IMP AMEDEE DAILLE 73000 CHAMBERY- Né(e) le 02/01/1964 à 75 LE KREMLIN-BICETRE	ZH
CD	3	M CHARRIN/VICTOR PIERRE OLIVIER	26 MTE DE L EGLISE 69300 CALUIRE ET CUIRE- Né(e) le 20/05/1988 à 69 LYON 8EME	ZH
CD	4	MME DE CHABANNES/VERONIQUE	KERANDRAON 29242 OUESSANT- Né(e) le 13/07/1947 à 99 TCHAD	ZH
CD	5	M LIGERON/JEAN-LOUIS	MONT 58230 OUROUX EN MORVAN- Né(e) le 06/11/1946 à 58 LORMES	ZH
CD	6	M DESBROSSES/THIERRY MICHEL MARCEL	VAUCHISSON 58230 OUROUX EN MORVAN- Né(e) le 13/05/1962 à 21 SAULIEU|MBKNJ5 - VAUCHISSON 58230 OUROUX EN MORVAN- Né(e) le 07/12/1974 à 21 DIJON	ZH
CD	7	M GROSNOM/FREDERIC GEORGES	19ARUE D ARSONVAL 69800 ST PRIEST- Né(e) le 27/08/1986 à 71 AUTUN	ZH
CD	8	M GROSNOM/CHRISTIAN - Usufruitier (associé	MONT 58230 OUROUX EN MORVAN- Né(e) le 09/10/1953 à 58 OUROUX|MBJWRJ - 19ARUE D ARSONVAL 69800 ST PRIEST- Né(e) le 27/08/1986 à 71 AUTUN|MBJNSX - 33 ALL DES CHARMOTTES 21700 NUITS-SAINT-GEORGES- Né(e) le 23/10/1961 à 51 CHALONS-SUR-MARNE	ZH
CD	11	M GROSNOM/CHRISTIAN - Usufruitier (associé	MONT 58230 OUROUX EN MORVAN- Né(e) le 09/10/1953 à 58 OUROUX|MBJWRJ - 19ARUE D ARSONVAL 69800 ST PRIEST- Né(e) le 27/08/1986 à 71 AUTUN|MBJNSX - 33 ALL DES CHARMOTTES 21700 NUITS-SAINT-GEORGES- Né(e) le 23/10/1961 à 51 CHALONS-SUR-MARNE	ZH
CD	12	M GUYOLLOT/HENRI EMILE |MBJDQT - M R	3 RUE D EMERY 77184 EMERAINVILLE- Né(e) le 05/11/1909 à 77 EMERAINVILLE|MBJDQT - 5 RUE DE SAINT JEAN 77470 TRILPORT- Né(e) le 18/03/1902 à 58 CHAUMARD|MBJ3FW - 16 BD JEAN HENRI FABRE 13011 MARSEILLE- Né(e) le 09/10/1907 à 77 EMERAINVILLE	ZH

OUROUX-EN-MORVAN				
Section	**Parcelle**	**Propriétaire**	**Adresse du propriétaire**	**ZH**
CD	15	M GROSNOM/CHRISTIAN - Usufruitier (associé	MONT 58230 OUROUX EN MORVAN- Né(e) le 09/10/1953 à 58 OUROUX|MBJWRJ - 19ARUE D ARSONVAL 69800 ST PRIEST- Né(e) le 27/08/1986 à 71 AUTUN|MBJNSX - 33 ALL DES CHARMOTTES 21700 NUITS-SAINT-GEORGES- Né(e) le 23/10/1961 à 51 CHALONS-SUR-MARNE	ZH
CD	16	MME MARECHAL/DANIELLE GABRIELLE ROB	HAMEAU DE CHANTEAU 21210 SAINT-DIDIER- Né(e) le 25/12/1943 à 69 LYON 3EME|MBJ3BC - VILLAGE 21210 SAINT-DIDIER- Né(e) le 04/01/1969 à 69 LYON 8EME|MBKV5G - HAMEAU DE GRANVAULT 21210 SAINT-DIDIER- Né(e) le 31/05/1974 à 69 LYON 8EME	ZH
CD	42	M GROSNOM/CHRISTIAN - Usufruitier (associé	MONT 58230 OUROUX EN MORVAN- Né(e) le 09/10/1953 à 58 OUROUX|MBJWRJ - 19ARUE D ARSONVAL 69800 ST PRIEST- Né(e) le 27/08/1986 à 71 AUTUN|MBJNSX - 33 ALL DES CHARMOTTES 21700 NUITS-SAINT-GEORGES- Né(e) le 23/10/1961 à 51 CHALONS-SUR-MARNE	ZH
CD	43	M ROBBE/JACK PIERRE EMILE	1 AV GEORGES CLEMENCEAU 91080 EVRY-COURCOURONNES- Né(e) le 06/03/1932 à 75 PARIS 13	ZH
CD	44	MME RENAULT/FLORENCE JOCELYNE YVON	2 RUE DU REVEREND PERE CHAILLET 77500 CHELLES- Né(e) le 01/12/1964 à 75 PARIS 12	ZH
CD	45	M THEPENIER/ROBERT LOUIS RAYMOND	6 RUE DU MOULIN A VENT 95640 MARINES- Né(e) le 19/02/1921 à 58 CHAUMARD	ZH
CD	46	COMMUNE D OUROUX EN MORVAN	LE BOURG 58230 OUROUX EN MORVAN	ZH
CD	49	COMMUNE D OUROUX EN MORVAN	LE BOURG 58230 OUROUX EN MORVAN	ZH
CD	50	MME GUYOLLOT/JACQUELINE MARIE - Usufr	2 RTE DU BOIS SABOT 58640 VARENNES VAUZELLES- Né(e) le 07/09/1934 à 58 OUROUX EN MORVAN|MBHW4V - L HUIS RODOT 58230 OUROUX EN MORVAN- Né(e) le 04/06/1956 à 21 SAULIEU	ZH
CD	51	M GROSNOM/CHRISTIAN - Usufruitier (associé	MONT 58230 OUROUX EN MORVAN- Né(e) le 09/10/1953 à 58 OUROUX|MBJWRJ - 19ARUE D ARSONVAL 69800 ST PRIEST- Né(e) le 27/08/1986 à 71 AUTUN|MBJNSX - 33 ALL DES CHARMOTTES 21700 NUITS-SAINT-GEORGES- Né(e) le 23/10/1961 à 51 CHALONS-SUR-MARNE	ZH
CD	52	M GROSNOM/CHRISTIAN - Usufruitier (associé	MONT 58230 OUROUX EN MORVAN- Né(e) le 09/10/1953 à 58 OUROUX|MBJWRJ - 19ARUE D ARSONVAL 69800 ST PRIEST- Né(e) le 27/08/1986 à 71 AUTUN|MBJNSX - 33 ALL DES CHARMOTTES 21700 NUITS-SAINT-GEORGES- Né(e) le 23/10/1961 à 51 CHALONS-SUR-MARNE	ZH
CD	53	MME SOULIER/YVETTE FERNANDE ELIANE	10 RUE EMMANUEL CHABRIER 03100 MONTLUCON- Né(e) le 24/01/1927 à 54 LONGWY|MBJDQT - 5 RUE DE SAINT JEAN 77470 TRILPORT- Né(e) le 18/03/1902 à 58 CHAUMARD	ZH
CD	54	COMMUNE D OUROUX EN MORVAN	LE BOURG 58230 OUROUX EN MORVAN	ZH
CD	55	COMMUNE D OUROUX EN MORVAN	LE BOURG 58230 OUROUX EN MORVAN	ZH
CD	68	M COUTIN/PIERRE	LE MONT 58230 OUROUX EN MORVAN	ZH
CD	69	M GROSNOM/FREDERIC GEORGES	19ARUE D ARSONVAL 69800 ST PRIEST- Né(e) le 27/08/1986 à 71 AUTUN	ZH

OUROUX-EN-MORVAN				
Section	**Parcelle**	**Propriétaire**	**Adresse du propriétaire**	**ZH**
CD	70	M GUYOT/MAURICE JACQUES	LE BONDY 58230 OUROUX EN MORVAN- Né(e) le 31/05/1952 à 58 LUZY	ZH
CD	71	MME GUYOLLOT/JACQUELINE MARIE - Usufru	2 RTE DU BOIS SABOT 58640 VARENNES VAUZELLES- Né(e) le 07/09/1934 à 58 OUROUX EN MORVAN|MBHW4V - L HUIS RODOT 58230 OUROUX EN MORVAN- Né(e) le 04/06/1956 à 21 SAULIEU	ZH
CD	72	M GROSNOM/CHRISTIAN - Usufruitier (associé	MONT 58230 OUROUX EN MORVAN- Né(e) le 09/10/1953 à 58 OUROUX|MBJWRJ - 19ARUE D ARSONVAL 69800 ST PRIEST- Né(e) le 27/08/1986 à 71 AUTUN|MBJNSX - 33 ALL DES CHARMOTTES 21700 NUITS-SAINT-GEORGES- Né(e) le 23/10/1961 à 51 CHALONS-SUR-MARNE	ZH
CD	73	MME LAVAUD-GUYARD/MARIE-FRANCE	58 RTE DE LORMESCHATEAU-CHINON VILLE 58120 CHATEAU CHINON- Né(e) le 16/10/1961 à 75 DRANCY	ZH
CD	74	M GROSNOM/CHRISTIAN - Usufruitier (associé	MONT 58230 OUROUX EN MORVAN- Né(e) le 09/10/1953 à 58 OUROUX|MBJWRJ - 19ARUE D ARSONVAL 69800 ST PRIEST- Né(e) le 27/08/1986 à 71 AUTUN|MBJNSX - 33 ALL DES CHARMOTTES 21700 NUITS-SAINT-GEORGES- Né(e) le 23/10/1961 à 51 CHALONS-SUR-MARNE	ZH
CD	165	M NAAS/JEAN PIERRE GASTON CHARLES |M	MONT 58230 OUROUX EN MORVAN- Né(e) le 27/03/1945 à 58 OUROUX EN MORVAN|MBJRLK - MONT 58230 OUROUX EN MORVAN- Né(e) le 06/08/1947 à 71 LE CREUSOT	ZH
CD	166	COMMUNE D OUROUX EN MORVAN	LE BOURG 58230 OUROUX EN MORVAN	ZH
CD	167	M GROSNOM/CHRISTIAN - Usufruitier (associé	MONT 58230 OUROUX EN MORVAN- Né(e) le 09/10/1953 à 58 OUROUX|MBJWRJ - 19ARUE D ARSONVAL 69800 ST PRIEST- Né(e) le 27/08/1986 à 71 AUTUN|MBJNSX - 33 ALL DES CHARMOTTES 21700 NUITS-SAINT-GEORGES- Né(e) le 23/10/1961 à 51 CHALONS-SUR-MARNE	ZH
CD	168	M GUYOT/MAURICE JACQUES	LE BONDY 58230 OUROUX EN MORVAN- Né(e) le 31/05/1952 à 58 LUZY	ZH
CD	169	M BOBIN/RENE ALBERT |MBJHLF - MME BEI	COURBOIN 58230 OUROUX EN MORVAN- Né(e) le 14/05/1932 à 58 OUROUX EN MORVAN|MBJHLF - COURBOIN 58230 OUROUX EN MORVAN- Né(e) le 09/08/1943 à 58 OUROUX EN MORVAN	ZH
CD	170	M GROSNOM/CHRISTIAN - Usufruitier (associé	MONT 58230 OUROUX EN MORVAN- Né(e) le 09/10/1953 à 58 OUROUX|MBJWRJ - 19ARUE D ARSONVAL 69800 ST PRIEST- Né(e) le 27/08/1986 à 71 AUTUN|MBJNSX - 33 ALL DES CHARMOTTES 21700 NUITS-SAINT-GEORGES- Né(e) le 23/10/1961 à 51 CHALONS-SUR-MARNE	ZH
CD	171	M GROSNOM/CHRISTIAN - Usufruitier (associé	MONT 58230 OUROUX EN MORVAN- Né(e) le 09/10/1953 à 58 OUROUX|MBJWRJ - 19ARUE D ARSONVAL 69800 ST PRIEST- Né(e) le 27/08/1986 à 71 AUTUN|MBJNSX - 33 ALL DES CHARMOTTES 21700 NUITS-SAINT-GEORGES- Né(e) le 23/10/1961 à 51 CHALONS-SUR-MARNE	ZH
CD	172	M GROSNOM/FREDERIC GEORGES	19ARUE D ARSONVAL 69800 ST PRIEST- Né(e) le 27/08/1986 à 71 AUTUN	ZH
CD	173	M GROSNOM/CHRISTIAN	MONT 58230 OUROUX EN MORVAN- Né(e) le 09/10/1953 à 58 OUROUX	ZH
CD	174	COMMUNE D OUROUX EN MORVAN	LE BOURG 58230 OUROUX EN MORVAN	ZH

OUROUX-EN-MORVAN				
Section	**Parcelle**	**Propriétaire**	**Adresse du propriétaire**	**ZH**
CD	175	M GROSNOM/CHRISTIAN - Usufruitier (associé	MONT 58230 OUROUX EN MORVAN- Né(e) le 09/10/1953 à 58 OUROUX|MBJWRJ - 19ARUE D ARSONVAL 69800 ST PRIEST- Né(e) le 27/08/1986 à 71 AUTUN|MBJNSX - 33 ALL DES CHARMOTTES 21700 NUITS-SAINT-GEORGES- Né(e) le 23/10/1961 à 51 CHALONS-SUR-MARNE	ZH
CD	176	COMMUNE D OUROUX EN MORVAN	LE BOURG 58230 OUROUX EN MORVAN	ZH
CD	177	M BERNARD/DAMIEN GEORGES LOUIS	L HUIS RODOT 58230 OUROUX EN MORVAN- Né(e) le 13/06/1986 à 71 AUTUN	ZH
CD	178	M CHARRIN/HENRI GEORGES	26 MTE DE L EGLISE 69300 CALUIRE ET CUIRE- Né(e) le 08/03/1942 à 69 SAINT-NIZIER-D AZERGUES	ZH
CD	186	M GROSNOM/CHRISTIAN - Usufruitier (associé	MONT 58230 OUROUX EN MORVAN- Né(e) le 09/10/1953 à 58 OUROUX|MBJWRJ - 19ARUE D ARSONVAL 69800 ST PRIEST- Né(e) le 27/08/1986 à 71 AUTUN|MBJNSX - 33 ALL DES CHARMOTTES 21700 NUITS-SAINT-GEORGES- Né(e) le 23/10/1961 à 51 CHALONS-SUR-MARNE	ZH
CD	187	MME GUYOLLOT/JACQUELINE MARIE - Usufru	2 RTE DU BOIS SABOT 58640 VARENNES VAUZELLES- Né(e) le 07/09/1934 à 58 OUROUX EN MORVAN|MBHW4V - L HUIS RODOT 58230 OUROUX EN MORVAN- Né(e) le 04/06/1956 à 21 SAULIEU	ZH
CD	188	COMMUNE D OUROUX EN MORVAN	LE BOURG 58230 OUROUX EN MORVAN	ZH
CD	189	M MORAND/ANDRE LOUIS	67 RUE D'AGUESSEAU 92100 BOULOGNE BILLANCOURT- Né(e) le 17/04/1920 à 75 NEUILLY-SUR-SEINE	ZH
CD	190	M PICOCHE/BERNARD	MIGNAGE 58230 OUROUX EN MORVAN- Né(e) le 09/07/1948 à 58 OUROUX EN MORVAN	ZH
CD	195	M BERNARD/GILLES PIERRE |MBJ59P - MME	L HUIS RODOT 58230 OUROUX EN MORVAN- Né(e) le 04/06/1956 à 21 SAULIEU|MBJ59P - L HUIS RODOT 58230 OUROUX EN MORVAN- Né(e) le 26/01/1964 à 21 SAULIEU	ZH
CD	243	M RATEAU/FRANCIS |MBKHMQ - MME BOIS	13 IMP AMEDEE DAILLE 73000 CHAMBERY- Né(e) le 24/05/1958 à 75 PARIS 18|MBKHMQ - 13 IMP AMEDEE DAILLE 73000 CHAMBERY- Né(e) le 02/01/1964 à 75 LE KREMLIN-BICETRE	ZH
CE	48	M LOISIL/OLIVIER BRUNO JACQUES	L HUIS LHARDY 58230 OUROUX EN MORVAN- Né(e) le 05/02/1967 à 62 NOYELLES-SOUS-BELLONNE	ZH
CE	49	MME DARREAU/MARIE-THERESE MONIQUE	9CRUE CHARLES DE VERGENNES 21000 DIJON- Né(e) le 04/05/1961 à 21 SAULIEU	ZH
CE	50	MME DARREAU/MARIE-THERESE MONIQUE	9CRUE CHARLES DE VERGENNES 21000 DIJON- Né(e) le 04/05/1961 à 21 SAULIEU	ZH
CE	51	M LOISIL/OLIVIER BRUNO JACQUES	L HUIS LHARDY 58230 OUROUX EN MORVAN- Né(e) le 05/02/1967 à 62 NOYELLES-SOUS-BELLONNE	ZH
CE	52	M LOISIL/OLIVIER BRUNO JACQUES	L HUIS LHARDY 58230 OUROUX EN MORVAN- Né(e) le 05/02/1967 à 62 NOYELLES-SOUS-BELLONNE	ZH
CE	53	MME DARREAU/MARIE-THERESE MONIQUE	9CRUE CHARLES DE VERGENNES 21000 DIJON- Né(e) le 04/05/1961 à 21 SAULIEU	ZH

OUROUX-EN-MORVAN				
Section	**Parcelle**	**Propriétaire**	**Adresse du propriétaire**	**ZH**
CE	56	M LOISIL/OLIVIER BRUNO JACQUES |MBKR4	L HUIS LHARDY 58230 OUROUX EN MORVAN- Né(e) le 05/02/1967 à 62 NOYELLES-SOUS-BELLONNE|MBKR4M - L HUIS LHARDY 58230 OUROUX EN MORVAN- Né(e) le 27/03/1961 à 62 ARRAS	ZH
CE	58	M LOISIL/OLIVIER BRUNO JACQUES |MBKR4	L HUIS LHARDY 58230 OUROUX EN MORVAN- Né(e) le 05/02/1967 à 62 NOYELLES-SOUS-BELLONNE|MBKR4M - L HUIS LHARDY 58230 OUROUX EN MORVAN- Né(e) le 27/03/1961 à 62 ARRAS	ZH
CE	62	M LHERAULT/MARC - Usufruitier (associé avec	VIZAINE 58230 OUROUX EN MORVAN- Né(e) le 20/07/1937 à 58 OUROUX EN MORVAN|MBQKGK - LA GRANDE ETOULLE 58230 MONTSAUCHE LES SETTONS- Né(e) le 16/06/1999 à 21 DIJON|MBQKGS - LA GRANDE ETOULLE 58230 MONTSAUCHE LES SETTONS- Né(e) le 21/05/2001	ZH
CE	63	M LOISIL/OLIVIER BRUNO JACQUES |MBKR4	L HUIS LHARDY 58230 OUROUX EN MORVAN- Né(e) le 05/02/1967 à 62 NOYELLES-SOUS-BELLONNE|MBKR4M - L HUIS LHARDY 58230 OUROUX EN MORVAN- Né(e) le 27/03/1961 à 62 ARRAS	ZH
CE	64	M LOISIL/OLIVIER BRUNO JACQUES |MBKR4	L HUIS LHARDY 58230 OUROUX EN MORVAN- Né(e) le 05/02/1967 à 62 NOYELLES-SOUS-BELLONNE|MBKR4M - L HUIS LHARDY 58230 OUROUX EN MORVAN- Né(e) le 27/03/1961 à 62 ARRAS	ZH
CE	69	M BERG/PASCAL THIERRY	BUSSIERES 58230 OUROUX EN MORVAN- Né(e) le 18/06/1961 à 58 CHATEAU-CHINON VILLE	ZH
CE	70	M GROSNOM/CHRISTIAN	MONT 58230 OUROUX EN MORVAN- Né(e) le 09/10/1953 à 58 OUROUX	ZH
CE	71	M GROSNOM/CHRISTIAN - Usufruitier (associé	MONT 58230 OUROUX EN MORVAN- Né(e) le 09/10/1953 à 58 OUROUX|MBJWRJ - 19ARUE D ARSONVAL 69800 ST PRIEST- Né(e) le 27/08/1986 à 71 AUTUN|MBJNSX - 33 ALL DES CHARMOTTES 21700 NUITS-SAINT-GEORGES- Né(e) le 23/10/1961 à 51 CHALONS-SUR-MARNE	ZH
CE	72	M GROSNOM/CHRISTIAN	MONT 58230 OUROUX EN MORVAN- Né(e) le 09/10/1953 à 58 OUROUX	ZH
CE	74	M PICOCHE/BERNARD	MIGNAGE 58230 OUROUX EN MORVAN- Né(e) le 09/07/1948 à 58 OUROUX EN MORVAN	ZH
CE	75	M GUYOT/MAURICE JACQUES	LE BONDY 58230 OUROUX EN MORVAN- Né(e) le 31/05/1952 à 58 LUZY	ZH
CE	82	MME JOLY/JEANNINE FRANCOISE JULIE BAP	MONT 58230 OUROUX EN MORVAN- Né(e) le 07/08/1927 à 21 BEAUNE|MBJNSX - 33 ALL DES CHARMOTTES 21700 NUITS-SAINT-GEORGES- Né(e) le 23/10/1961 à 51 CHALONS-SUR-MARNE	ZH
CE	83	MME JOLY/JEANNINE FRANCOISE JULIE BAP	MONT 58230 OUROUX EN MORVAN- Né(e) le 07/08/1927 à 21 BEAUNE|MBJNSX - 33 ALL DES CHARMOTTES 21700 NUITS-SAINT-GEORGES- Né(e) le 23/10/1961 à 51 CHALONS-SUR-MARNE	ZH
CE	84	MME JOLY/JEANNINE FRANCOISE JULIE BAP	MONT 58230 OUROUX EN MORVAN- Né(e) le 07/08/1927 à 21 BEAUNE|MBJNSX - 33 ALL DES CHARMOTTES 21700 NUITS-SAINT-GEORGES- Né(e) le 23/10/1961 à 51 CHALONS-SUR-MARNE	ZH

OUROUX-EN-MORVAN				
Section	**Parcelle**	**Propriétaire**	**Adresse du propriétaire**	**ZH**
CE	85	MME JOLY/JEANNINE FRANCOISE JULIE BAP	MONT 58230 OUROUX EN MORVAN- Né(e) le 07/08/1927 à 21 BEAUNE|MBJNSX - 33 ALL DES CHARMOTTES 21700 NUITS-SAINT-GEORGES- Né(e) le 23/10/1961 à 51 CHALONS-SUR-MARNE	ZH
CE	89	MME JOLY/JEANNINE FRANCOISE JULIE BAP	MONT 58230 OUROUX EN MORVAN- Né(e) le 07/08/1927 à 21 BEAUNE|MBJNSX - 33 ALL DES CHARMOTTES 21700 NUITS-SAINT-GEORGES- Né(e) le 23/10/1961 à 51 CHALONS-SUR-MARNE	ZH
CE	161	MME JOLY/JEANNINE FRANCOISE JULIE BAP	MONT 58230 OUROUX EN MORVAN- Né(e) le 07/08/1927 à 21 BEAUNE|MBJNSX - 33 ALL DES CHARMOTTES 21700 NUITS-SAINT-GEORGES- Né(e) le 23/10/1961 à 51 CHALONS-SUR-MARNE	ZH
CE	170	M LOISIL/OLIVIER BRUNO JACQUES	L HUIS LHARDY 58230 OUROUX EN MORVAN- Né(e) le 05/02/1967 à 62 NOYELLES-SOUS-BELLONNE	ZH
CE	172	M LOISIL/OLIVIER BRUNO JACQUES |MBKR4	L HUIS LHARDY 58230 OUROUX EN MORVAN- Né(e) le 05/02/1967 à 62 NOYELLES-SOUS-BELLONNE|MBKR4M - L HUIS LHARDY 58230 OUROUX EN MORVAN- Né(e) le 27/03/1961 à 62 ARRAS	ZH
CH	8	M PETITIMBERT/LOUIS	SAVAUT 58230 OUROUX EN MORVAN	ZH
CH	9	M COUTIN/PIERRE	LE MONT 58230 OUROUX EN MORVAN	ZH
CH	11	COMMUNE D OUROUX EN MORVAN	LE BOURG 58230 OUROUX EN MORVAN	ZH
CH	12	M MORAND/ANDRE LOUIS	67 RUE D'AGUESSEAU 92100 BOULOGNE BILLANCOURT- Né(e) le 17/04/1920 à 75 NEUILLY-SUR-SEINE	ZH
CH	13	M GROSNOM/CHRISTIAN - Usufruitier (associé	MONT 58230 OUROUX EN MORVAN- Né(e) le 09/10/1953 à 58 OUROUX|MBJWRJ - 19ARUE D ARSONVAL 69800 ST PRIEST- Né(e) le 27/08/1986 à 71 AUTUN|MBJNSX - 33 ALL DES CHARMOTTES 21700 NUITS-SAINT-GEORGES- Né(e) le 23/10/1961 à 51 CHALONS-SUR-MARNE	ZH
CH	14	MME JOLY/JEANNINE FRANCOISE JULIE BAP	MONT 58230 OUROUX EN MORVAN- Né(e) le 07/08/1927 à 21 BEAUNE|MBJNSX - 33 ALL DES CHARMOTTES 21700 NUITS-SAINT-GEORGES- Né(e) le 23/10/1961 à 51 CHALONS-SUR-MARNE	ZH
CH	15	MME PAIN/ANNIE MARCELLE GENEVIEVE - U	LA CROIX MILAN 58140 MHERE- Né(e) le 15/04/1950 à 75 PARIS 12|MBR9PP - L HAUT DU BOIS 58120 CHATEAU-CHINON CAMPAGNE- Né(e) le 04/04/1971 à 58 LORMES|MBR9PQ - 196 RUE DE L'ECOLE 39270 ALIEZE- Né(e) le 20/03/1976 à 89 AVALLON	ZH
CH	16	M BERNARD/GILLES PIERRE |MBJ59P - MME	L HUIS RODOT 58230 OUROUX EN MORVAN- Né(e) le 04/06/1956 à 21 SAULIEU|MBJ59P - L HUIS RODOT 58230 OUROUX EN MORVAN- Né(e) le 26/01/1964 à 21 SAULIEU	ZH
CH	26	M BERNARD/GILLES PIERRE |MBJ59P - MME	L HUIS RODOT 58230 OUROUX EN MORVAN- Né(e) le 04/06/1956 à 21 SAULIEU|MBJ59P - L HUIS RODOT 58230 OUROUX EN MORVAN- Né(e) le 26/01/1964 à 21 SAULIEU	ZH

OUROUX-EN-MORVAN				
Section	**Parcelle**	**Propriétaire**	**Adresse du propriétaire**	**ZH**
CH	27	M DESBROSSES/THIERRY MICHEL MARCEL	VAUCHISSON 58230 OUROUX EN MORVAN- Né(e) le 13/05/1962 à 21 SAULIEU|MBKNJ5 - VAUCHISSON 58230 OUROUX EN MORVAN- Né(e) le 07/12/1974 à 21 DIJON	ZH
CH	28	MME JOLY/JEANNINE FRANCOISE JULIE BAP	MONT 58230 OUROUX EN MORVAN- Né(e) le 07/08/1927 à 21 BEAUNE|MBJNSX - 33 ALL DES CHARMOTTES 21700 NUITS-SAINT-GEORGES- Né(e) le 23/10/1961 à 51 CHALONS-SUR-MARNE	ZH
CH	29	M GROSNOM/CHRISTIAN - Usufruitier (associé	MONT 58230 OUROUX EN MORVAN- Né(e) le 09/10/1953 à 58 OUROUX|MBJWRJ - 19ARUE D ARSONVAL 69800 ST PRIEST- Né(e) le 27/08/1986 à 71 AUTUN|MBJNSX - 33 ALL DES CHARMOTTES 21700 NUITS-SAINT-GEORGES- Né(e) le 23/10/1961 à 51 CHALONS-SUR-MARNE	ZH
CH	30	MME RENAULT/RENEE	25 RUE DU RHIN 75019 PARIS- Né(e) le 18/04/1923 à 75 PARIS 11	ZH
CH	31	M GUYOT/MAURICE JACQUES	LE BONDY 58230 OUROUX EN MORVAN- Né(e) le 31/05/1952 à 58 LUZY	ZH
CH	32	M BERNARD/GILLES PIERRE |MBJ59P - MME	L HUIS RODOT 58230 OUROUX EN MORVAN- Né(e) le 04/06/1956 à 21 SAULIEU|MBJ59P - L HUIS RODOT 58230 OUROUX EN MORVAN- Né(e) le 26/01/1964 à 21 SAULIEU	ZH
CH	33	MME DE CHABANNES/VERONIQUE	KERANDRAON 29242 OUESSANT- Né(e) le 13/07/1947 à 99 TCHAD	ZH
CH	34	MME JOLY/JEANNINE FRANCOISE JULIE BAP	MONT 58230 OUROUX EN MORVAN- Né(e) le 07/08/1927 à 21 BEAUNE|MBJNSX - 33 ALL DES CHARMOTTES 21700 NUITS-SAINT-GEORGES- Né(e) le 23/10/1961 à 51 CHALONS-SUR-MARNE	ZH
CH	35	M GUYOLLOT/HENRI EMILE |MBJDQT - M RO	3 RUE D EMERY 77184 EMERAINVILLE- Né(e) le 05/11/1909 à 77 EMERAINVILLE|MBJDQT - 5 RUE DE SAINT JEAN 77470 TRILPORT- Né(e) le 18/03/1902 à 58 CHAUMARD|MBJ3FW - 16 BD JEAN HENRI FABRE 13011 MARSEILLE- Né(e) le 09/10/1907 à 77 EMERAINVILLE	ZH
CH	36	M BERNARD/GILLES PIERRE |MBJ59P - MME	L HUIS RODOT 58230 OUROUX EN MORVAN- Né(e) le 04/06/1956 à 21 SAULIEU|MBJ59P - L HUIS RODOT 58230 OUROUX EN MORVAN- Né(e) le 26/01/1964 à 21 SAULIEU	ZH
CH	37	M BERNARD/GILLES PIERRE |MBJ59P - MME	L HUIS RODOT 58230 OUROUX EN MORVAN- Né(e) le 04/06/1956 à 21 SAULIEU|MBJ59P - L HUIS RODOT 58230 OUROUX EN MORVAN- Né(e) le 26/01/1964 à 21 SAULIEU	ZH
CH	38	M BERNARD/GILLES PIERRE |MBJ59P - MME	L HUIS RODOT 58230 OUROUX EN MORVAN- Né(e) le 04/06/1956 à 21 SAULIEU|MBJ59P - L HUIS RODOT 58230 OUROUX EN MORVAN- Né(e) le 26/01/1964 à 21 SAULIEU	ZH
CH	39	M BERNARD/GILLES PIERRE |MBJ59P - MME	L HUIS RODOT 58230 OUROUX EN MORVAN- Né(e) le 04/06/1956 à 21 SAULIEU|MBJ59P - L HUIS RODOT 58230 OUROUX EN MORVAN- Né(e) le 26/01/1964 à 21 SAULIEU	ZH
CH	40	M GUYARD/JOSEPH	COURBOIN 58230 OUROUX EN MORVAN	ZH
CH	41	M GUYOT/MAURICE JACQUES	LE BONDY 58230 OUROUX EN MORVAN- Né(e) le 31/05/1952 à 58 LUZY	ZH

OUROUX-EN-MORVAN				
Section	**Parcelle**	**Propriétaire**	**Adresse du propriétaire**	**ZH**
CH	43	M DESBROSSES/THIERRY MICHEL MARCEL	VAUCHISSON 58230 OUROUX EN MORVAN- Né(e) le 13/05/1962 à 21 SAULIEU|MBKNJ5 - VAUCHISSON 58230 OUROUX EN MORVAN- Né(e) le 07/12/1974 à 21 DIJON	ZH
CH	44	MME JOLY/JEANNINE FRANCOISE JULIE BAP	MONT 58230 OUROUX EN MORVAN- Né(e) le 07/08/1927 à 21 BEAUNE|MBJNSX - 33 ALL DES CHARMOTTES 21700 NUITS-SAINT-GEORGES- Né(e) le 23/10/1961 à 51 CHALONS-SUR-MARNE	ZH
CH	45	M BERNARD/GILLES PIERRE |MBJ59P - MME	L HUIS RODOT 58230 OUROUX EN MORVAN- Né(e) le 04/06/1956 à 21 SAULIEU|MBJ59P - L HUIS RODOT 58230 OUROUX EN MORVAN- Né(e) le 26/01/1964 à 21 SAULIEU	ZH
CH	46	M MORAND/ANDRE LOUIS	67 RUE D'AGUESSEAU 92100 BOULOGNE BILLANCOURT- Né(e) le 17/04/1920 à 75 NEUILLY-SUR-SEINE	ZH
CH	48	M GROSNOM/CHRISTIAN - Usufruitier (associé	MONT 58230 OUROUX EN MORVAN- Né(e) le 09/10/1953 à 58 OUROUX|MBJWRJ - 19ARUE D ARSONVAL 69800 ST PRIEST- Né(e) le 27/08/1986 à 71 AUTUN|MBJNSX - 33 ALL DES CHARMOTTES 21700 NUITS-SAINT-GEORGES- Né(e) le 23/10/1961 à 51 CHALONS-SUR-MARNE	ZH
CH	66	M PAIN/JEAN PIERRE RAYMOND HENRI |MB	JEAUX 58140 MHERE- Né(e) le 24/06/1941 à 75 PARIS|MBKM92 - JEAUX 58140 MHERE- Né(e) le 20/01/1946 à 58 MHERE	ZH
CH	68	M ROBBE/MICHEL ROGER GASTON - Usufruit	RUE DES MILLEPERTUIS 91940 LES ULIS- Né(e) le 25/07/1949 à 75 PARIS 18|MBKP62 - 35 RUE MARCEL QUINET 91640 BRIIS-SOUS-FORGES- Né(e) le 25/06/1974 à 91 PALAISEAU|MBSDQR - 42 RUE DE LA VALLEE 28700 LE GUE DE LONGROI- Né(e) le 16/06/1982 à 9	ZH
CH	120	MME TACHE/VALENTINE JOSEPHINE - Usufru	58140 MHERE- Né(e) le 20/01/1906 à 58 MHERE|MBJ9W8 - 10 DOM DES MAURELS 83230 BORMES-LES-MIMOSAS- Né(e) le 12/09/1935 à 75 NOISIY LE SEC|MBH49B - 75018 PARIS- Né(e) le 01/01/1930 à 58 MHERE|MBJBJ7 - 12 AV LESPINASSE 93250 VILLEMOMBLE	ZH
CH	122	MME DE CHABANNES/VERONIQUE	KERANDRAON 29242 OUESSANT- Né(e) le 13/07/1947 à 99 TCHAD	ZH
CH	188	GROUPEMENT FORESTIER DE LA CHENAIE	2 IMP DE L'ETANG 89380 APPOIGNY	ZH
CI	1	GROUPEMENT FORESTIER DE LA CHENAIE	2 IMP DE L'ETANG 89380 APPOIGNY	ZH
CI	2	M LOISIL/OLIVIER BRUNO JACQUES |MBKR4	L HUIS LHARDY 58230 OUROUX EN MORVAN- Né(e) le 05/02/1967 à 62 NOYELLES-SOUS-BELLONNE|MBKR4M - L HUIS LHARDY 58230 OUROUX EN MORVAN- Né(e) le 27/03/1961 à 62 ARRAS	ZH
CI	3	CIE D ASSURANCES LE DEVOIR |PBBSL5 -	19 RUE D AUMALE 75009 PARIS|PBBSL5 - 19 RUE D AUMALE 75009 PARIS	ZH
CI	4	M ROBBE/SERGE REMI	33BRUE DES CHAUMOTTES 58660 COULANGES LES NEVERS- Né(e) le 31/05/1958 à 58 OUROUX-EN-MORVAN	ZH
CI	20	M DARREAU/GUY	L HAUT DE CHAUX 58230 PLANCHEZ- Né(e) le 28/07/1947 à 58 MONTIGNY-EN-MORVAN	ZH
CI	22	M ROBBE/JOEL JEAN MARC	9 CHE DE LA TUILERIE 58660 COULANGES LES NEVERS- Né(e) le 13/03/1956 à 58 OUROUX	ZH

OUROUX-EN-MORVAN				
Section	**Parcelle**	**Propriétaire**	**Adresse du propriétaire**	**ZH**
CI	25	MME GRANGER/REGINE ANNICK - Usufruitier	COURBOIN 58230 OUROUX EN MORVAN- Né(e) le 11/12/1970 à 58 LORMES|MBKWQB - BONIN 58140 BRASSY- Né(e) le 13/05/2000 à 89 AVALLON|MBKWQC - BONIN 58140 BRASSY- Né(e) le 10/05/2004 à 21 SEMUR-EN-AUXOIS	ZH
CI	80	MME DARREAU/MARIE-THERESE MONIQUE	9CRUE CHARLES DE VERGENNES 21000 DIJON- Né(e) le 04/05/1961 à 21 SAULIEU	ZH
CI	81	M CHAPERON/JEAN-PAUL LUCIEN - Usufruitie	488 CHE D AGUERRIA 64500 SAINT-JEAN-DE-LUZ- Né(e) le 10/07/1949 à 58 CHATEAU-CHINON VILLE|MBRN4V - 18 RUE DE LA GARE 33290 BLANQUEFORT- Né(e) le 31/10/1977 à 91 LONGJUMEAU|MBJGVZ - 488 CHE D AGUERRIA 64500 SAINT-JEAN-DE-LUZ- Né(e) le 23/07/	ZH
CI	82	MME DARREAU/MARIE-THERESE MONIQUE	9CRUE CHARLES DE VERGENNES 21000 DIJON- Né(e) le 04/05/1961 à 21 SAULIEU	ZH
CI	83	MME DARREAU/MARIE-THERESE MONIQUE	9CRUE CHARLES DE VERGENNES 21000 DIJON- Né(e) le 04/05/1961 à 21 SAULIEU	ZH
CI	84	MME DARREAU/MARIE-THERESE MONIQUE	9CRUE CHARLES DE VERGENNES 21000 DIJON- Né(e) le 04/05/1961 à 21 SAULIEU	ZH
CI	85	MME AURIBAULT/CHANTAL MARTINE - Usufru	488 CHE D AGUERRIA 64500 SAINT-JEAN-DE-LUZ- Né(e) le 23/07/1949 à 21 SAULIEU|MBRN4V - 18 RUE DE LA GARE 33290 BLANQUEFORT- Né(e) le 31/10/1977 à 91 LONGJUMEAU|MBRN4W - ROUTE DE LIZARRIETA 64310 SARE- Né(e) le 28/02/1981 à 75 PARIS 18|MBH2B	ZH
CI	86	MME AURIBAULT/CHANTAL MARTINE - Usufru	488 CHE D AGUERRIA 64500 SAINT-JEAN-DE-LUZ- Né(e) le 23/07/1949 à 21 SAULIEU|MBRN4V - 18 RUE DE LA GARE 33290 BLANQUEFORT- Né(e) le 31/10/1977 à 91 LONGJUMEAU|MBRN4W - ROUTE DE LIZARRIETA 64310 SARE- Né(e) le 28/02/1981 à 75 PARIS 18|MBH2B	ZH
CI	99	MME AURIBAULT/CHANTAL MARTINE - Usufru	488 CHE D AGUERRIA 64500 SAINT-JEAN-DE-LUZ- Né(e) le 23/07/1949 à 21 SAULIEU|MBRN4V - 18 RUE DE LA GARE 33290 BLANQUEFORT- Né(e) le 31/10/1977 à 91 LONGJUMEAU|MBRN4W - ROUTE DE LIZARRIETA 64310 SARE- Né(e) le 28/02/1981 à 75 PARIS 18|MBH2B	ZH
CI	100	M CHAPERON/JEAN-PAUL LUCIEN - Usufruitie	488 CHE D AGUERRIA 64500 SAINT-JEAN-DE-LUZ- Né(e) le 10/07/1949 à 58 CHATEAU-CHINON VILLE|MBRN4V - 18 RUE DE LA GARE 33290 BLANQUEFORT- Né(e) le 31/10/1977 à 91 LONGJUMEAU|MBJGVZ - 488 CHE D AGUERRIA 64500 SAINT-JEAN-DE-LUZ- Né(e) le 23/07/	ZH
CI	101	MME AURIBAULT/CHANTAL MARTINE - Usufru	488 CHE D AGUERRIA 64500 SAINT-JEAN-DE-LUZ- Né(e) le 23/07/1949 à 21 SAULIEU|MBRN4V - 18 RUE DE LA GARE 33290 BLANQUEFORT- Né(e) le 31/10/1977 à 91 LONGJUMEAU|MBRN4W - ROUTE DE LIZARRIETA 64310 SARE- Né(e) le 28/02/1981 à 75 PARIS 18|MBH2B	ZH

OUROUX-EN-MORVAN				
Section	**Parcelle**	**Propriétaire**	**Adresse du propriétaire**	**ZH**
CI	102	M CHAPERON/JEAN-PAUL LUCIEN - Usufruitie	488 CHE D AGUERRIA 64500 SAINT-JEAN-DE-LUZ- Né(e) le 10/07/1949 à 58 CHATEAU-CHINON VILLE|MBRN4V - 18 RUE DE LA GARE 33290 BLANQUEFORT- Né(e) le 31/10/1977 à 91 LONGJUMEAU|MBJGVZ - 488 CHE D AGUERRIA 64500 SAINT-JEAN-DE-LUZ- Né(e) le 23/07/	ZH
CI	103	M CHAPERON/JEAN-PAUL LUCIEN - Usufruitie	488 CHE D AGUERRIA 64500 SAINT-JEAN-DE-LUZ- Né(e) le 10/07/1949 à 58 CHATEAU-CHINON VILLE|MBRN4V - 18 RUE DE LA GARE 33290 BLANQUEFORT- Né(e) le 31/10/1977 à 91 LONGJUMEAU|MBJGVZ - 488 CHE D AGUERRIA 64500 SAINT-JEAN-DE-LUZ- Né(e) le 23/07/	ZH
CI	104	MME DARREAU/MARIE-THERESE MONIQUE	9CRUE CHARLES DE VERGENNES 21000 DIJON- Né(e) le 04/05/1961 à 21 SAULIEU	ZH
CI	105	M DARREAU/PASCAL GERARD	L HAUT DE CHAUX 58230 PLANCHEZ- Né(e) le 23/05/1965 à 21 SAULIEU	ZH
CI	106	MME AURIBAULT/CHANTAL MARTINE - Usufru	488 CHE D AGUERRIA 64500 SAINT-JEAN-DE-LUZ- Né(e) le 23/07/1949 à 21 SAULIEU|MBRN4V - 18 RUE DE LA GARE 33290 BLANQUEFORT- Né(e) le 31/10/1977 à 91 LONGJUMEAU|MBRN4W - ROUTE DE LIZARRIETA 64310 SARE- Né(e) le 28/02/1981 à 75 PARIS 18|MBH2B	ZH
CK	1	M LOISIL/OLIVIER BRUNO JACQUES |MBKR4	L HUIS LHARDY 58230 OUROUX EN MORVAN- Né(e) le 05/02/1967 à 62 NOYELLES-SOUS-BELLONNE|MBKR4M - L HUIS LHARDY 58230 OUROUX EN MORVAN- Né(e) le 27/03/1961 à 62 ARRAS	ZH
CK	2	M LOISIL/OLIVIER BRUNO JACQUES |MBKR4	L HUIS LHARDY 58230 OUROUX EN MORVAN- Né(e) le 05/02/1967 à 62 NOYELLES-SOUS-BELLONNE|MBKR4M - L HUIS LHARDY 58230 OUROUX EN MORVAN- Né(e) le 27/03/1961 à 62 ARRAS	ZH
CK	3	M LOISIL/OLIVIER BRUNO JACQUES |MBKR4	L HUIS LHARDY 58230 OUROUX EN MORVAN- Né(e) le 05/02/1967 à 62 NOYELLES-SOUS-BELLONNE|MBKR4M - L HUIS LHARDY 58230 OUROUX EN MORVAN- Né(e) le 27/03/1961 à 62 ARRAS	ZH
CK	4	M LOISIL/OLIVIER BRUNO JACQUES |MBKR4	L HUIS LHARDY 58230 OUROUX EN MORVAN- Né(e) le 05/02/1967 à 62 NOYELLES-SOUS-BELLONNE|MBKR4M - L HUIS LHARDY 58230 OUROUX EN MORVAN- Né(e) le 27/03/1961 à 62 ARRAS	ZH
CK	20	M RENAULT/GERARD ALBERT |MBJKNQ - M	L HUIS LHARDY 58230 OUROUX EN MORVAN- Né(e) le 04/01/1945 à 58 OUROUX|MBJKNQ - L HUIS LHARDY 58230 OUROUX EN MORVAN- Né(e) le 02/12/1947 à 51 REIMS	ZH
CK	21	M ROBBE/SERGE REMI	33BRUE DES CHAUMOTTES 58660 COULANGES LES NEVERS- Né(e) le 31/05/1958 à 58 OUROUX-EN-MORVAN	ZH
CK	23	M ROBBE/SERGE REMI	33BRUE DES CHAUMOTTES 58660 COULANGES LES NEVERS- Né(e) le 31/05/1958 à 58 OUROUX-EN-MORVAN	ZH
CK	33	M VOILLOT/JEAN ANDRE |MBJTP3 - MME RC	VIZAINE 58230 OUROUX EN MORVAN- Né(e) le 06/02/1947 à 58 MONTSAUCHE LES SETTONS|MBJTP3 - VIZAINE 58230 OUROUX EN MORVAN- Né(e) le 13/05/1944 à 58 OUROUX EN MORVAN	ZH

OUROUX-EN-MORVAN				
Section	**Parcelle**	**Propriétaire**	**Adresse du propriétaire**	**ZH**
CK	34	M LHERAULT/MARC - Usufruitier (associé avec	VIZAINE 58230 OUROUX EN MORVAN- Né(e) le 20/07/1937 à 58 OUROUX EN MORVAN|MBQKGK - LA GRANDE ETOULLE 58230 MONTSAUCHE LES SETTONS- Né(e) le 16/06/1999 à 21 DIJON|MBQKGS - LA GRANDE ETOULLE 58230 MONTSAUCHE LES SETTONS- Né(e) le 21/05/2001	ZH
CK	35	M LHERAULT/MARC - Usufruitier (associé avec	VIZAINE 58230 OUROUX EN MORVAN- Né(e) le 20/07/1937 à 58 OUROUX EN MORVAN|MBQKGK - LA GRANDE ETOULLE 58230 MONTSAUCHE LES SETTONS- Né(e) le 16/06/1999 à 21 DIJON|MBQKGS - LA GRANDE ETOULLE 58230 MONTSAUCHE LES SETTONS- Né(e) le 21/05/2001	ZH
CK	40	M LHERAULT/MARC - Usufruitier (associé avec	VIZAINE 58230 OUROUX EN MORVAN- Né(e) le 20/07/1937 à 58 OUROUX EN MORVAN|MBQKGK - LA GRANDE ETOULLE 58230 MONTSAUCHE LES SETTONS- Né(e) le 16/06/1999 à 21 DIJON|MBJHMH - VIZAINE 58230 OUROUX EN MORVAN- Né(e) le 17/02/1937 à 58 OUROUX EN M	ZH
CK	41	M BOBIN/RENE ALBERT |MBJHLF - MME BEI	COURBOIN 58230 OUROUX EN MORVAN- Né(e) le 14/05/1932 à 58 OUROUX EN MORVAN|MBJHLF - COURBOIN 58230 OUROUX EN MORVAN- Né(e) le 09/08/1943 à 58 OUROUX EN MORVAN	ZH
CK	55	M LHERAULT/MARC - Usufruitier (associé avec	VIZAINE 58230 OUROUX EN MORVAN- Né(e) le 20/07/1937 à 58 OUROUX EN MORVAN|MBQKGK - LA GRANDE ETOULLE 58230 MONTSAUCHE LES SETTONS- Né(e) le 16/06/1999 à 21 DIJON|MBQKGS - LA GRANDE ETOULLE 58230 MONTSAUCHE LES SETTONS- Né(e) le 21/05/2001	ZH
CK	56	M BOURBON/BERNARD CHRISTIAN FRANCO	41 BD JEAN JAURES 92110 CLICHY- Né(e) le 20/11/1948 à 58 OUROUX	ZH
CK	86	M GUILLAUME/LUDOVIC	POIROT DESSUS 58230 OUROUX EN MORVAN- Né(e) le 28/01/1987 à 71 AUTUN	ZH
CK	87	MME AURIBAULT/CHANTAL MARTINE - Usufru	488 CHE D AGUERRIA 64500 SAINT-JEAN-DE-LUZ- Né(e) le 23/07/1949 à 21 SAULIEU|MBRN4V - 18 RUE DE LA GARE 33290 BLANQUEFORT- Né(e) le 31/10/1977 à 91 LONGJUMEAU|MBRN4W - ROUTE DE LIZARRIETA 64310 SARE- Né(e) le 28/02/1981 à 75 PARIS 18|MBH2B	ZH
CK	91	MME AURIBAULT/CHANTAL MARTINE - Usufru	488 CHE D AGUERRIA 64500 SAINT-JEAN-DE-LUZ- Né(e) le 23/07/1949 à 21 SAULIEU|MBRN4V - 18 RUE DE LA GARE 33290 BLANQUEFORT- Né(e) le 31/10/1977 à 91 LONGJUMEAU|MBRN4W - ROUTE DE LIZARRIETA 64310 SARE- Né(e) le 28/02/1981 à 75 PARIS 18|MBH2B	ZH
CK	180	MME JALLOIS/EVELYNE MONIQUE |MBKR4L	7 RUE VILLENEUVE 92110 CLICHY- Né(e) le 13/10/1948 à 21 SAULIEU|MBKR4L - 78 RUE DE PARIS 92110 CLICHY- Né(e) le 12/04/1952 à 58 OUROUX	ZH
CK	181	MME JALLOIS/CHANTAL RENEE |MBKR4K - I	78 RUE DE PARIS 92110 CLICHY- Né(e) le 12/04/1952 à 58 OUROUX|MBKR4K - 7 RUE VILLENEUVE 92110 CLICHY- Né(e) le 13/10/1948 à 21 SAULIEU	ZH
CK	182	M TRUCHOT/MICHEL FRANCOIS	116 RUE DE LA FONTACE 34370 MARAUSSAN- Né(e) le 16/10/1947 à 58 OUROUX	ZH
CK	185	MME VANDEKERKHOVE/LAURE MARIE	10 RUE DE STALINGRAD 06400 CANNES- Né(e) le 28/11/1966 à 78 VILLENEUVE-SAINT-GEORGES	ZH

OUROUX-EN-MORVAN				
Section	**Parcelle**	**Propriétaire**	**Adresse du propriétaire**	**ZH**
CK	186	MME JALLOIS/CHANTAL RENEE |MBKR4K -	78 RUE DE PARIS 92110 CLICHY- Né(e) le 12/04/1952 à 58 OUROUX|MBKR4K - 7 RUE VILLENEUVE 92110 CLICHY- Né(e) le 13/10/1948 à 21 SAULIEU|MBKTM4 - 41 BD JEAN JAURES 92110 CLICHY- Né(e) le 20/11/1948 à 58 OUROUX|MBSF3X - 41 BD JEAN JAURES 92	ZH
CK	193	M LEGRAIN/JEAN HENRI	10 RUE DE LA REPUBLIQUE 69001 LYON- Né(e) le 07/11/1935 à 58 BLISMES	ZH
CK	194	M BOBIN/RENE ALBERT |MBJHLF - MME BE	COURBOIN 58230 OUROUX EN MORVAN- Né(e) le 14/05/1932 à 58 OUROUX EN MORVAN|MBJHLF - COURBOIN 58230 OUROUX EN MORVAN- Né(e) le 09/08/1943 à 58 OUROUX EN MORVAN	ZH
CK	195	M BOBIN/DANIEL PIERRE	COURBOIN 58230 OUROUX EN MORVAN- Né(e) le 26/03/1965 à 58 CHATEAU-CHINON VILLE	ZH
CK	196	M RIGNAULT/MARCEL - Usufruitier (associé av	3 BD DES ALPES 89000 AUXERRE- Né(e) le 03/08/1937 à 58 OUROUX|MBTR6R - 3 RUE DES BELLES FONTAINES 89420 MARMEAUX- Né(e) le 31/10/1974 à 89 AVALLON	ZH
CK	198	M GLOMMEAU/JEAN RENE |MBJTCB - MME	VIZAINE 58230 OUROUX EN MORVAN- Né(e) le 15/08/1934 à 78 LE BLANC MESNIL|MBJTCB - VIZAINE 58230 OUROUX EN MORVAN- Né(e) le 22/04/1933 à 75 PARIS 08	ZH
CK	203	M ROBBE/SERGE REMI	33BRUE DES CHAUMOTTES 58660 COULANGES LES NEVERS- Né(e) le 31/05/1958 à 58 OUROUX-EN-MORVAN	ZH
CK	223	M LOISIL/OLIVIER BRUNO JACQUES	L HUIS LHARDY 58230 OUROUX EN MORVAN- Né(e) le 05/02/1967 à 62 NOYELLES-SOUS-BELLONNE	ZH
CK	226	M LOISIL/OLIVIER BRUNO JACQUES	L HUIS LHARDY 58230 OUROUX EN MORVAN- Né(e) le 05/02/1967 à 62 NOYELLES-SOUS-BELLONNE	ZH
CK	236	M LOISIL/OLIVIER BRUNO JACQUES	L HUIS LHARDY 58230 OUROUX EN MORVAN- Né(e) le 05/02/1967 à 62 NOYELLES-SOUS-BELLONNE	ZH
CK	239	M VOILLOT/JEAN ANDRE |MBJTP3 - MME RC	VIZAINE 58230 OUROUX EN MORVAN- Né(e) le 06/02/1947 à 58 MONTSAUCHE LES SETTONS|MBJTP3 - VIZAINE 58230 OUROUX EN MORVAN- Né(e) le 13/05/1944 à 58 OUROUX EN MORVAN	ZH
CK	240	M LHERAULT/MARC - Usufruitier (associé avec	VIZAINE 58230 OUROUX EN MORVAN- Né(e) le 20/07/1937 à 58 OUROUX EN MORVAN|MBQKGK - LA GRANDE ETOULLE 58230 MONTSAUCHE LES SETTONS- Né(e) le 16/06/1999 à 21 DIJON|MBQKGS - LA GRANDE ETOULLE 58230 MONTSAUCHE LES SETTONS- Né(e) le 21/05/2001	ZH
CK	241	M LHERAULT/MARC - Usufruitier (associé avec	VIZAINE 58230 OUROUX EN MORVAN- Né(e) le 20/07/1937 à 58 OUROUX EN MORVAN|MBQKGK - LA GRANDE ETOULLE 58230 MONTSAUCHE LES SETTONS- Né(e) le 16/06/1999 à 21 DIJON|MBJHMH - VIZAINE 58230 OUROUX EN MORVAN- Né(e) le 17/02/1937 à 58 OUROUX EN M	ZH
CK	288	M LOISIL/OLIVIER BRUNO JACQUES |MBKR4	L HUIS LHARDY 58230 OUROUX EN MORVAN- Né(e) le 05/02/1967 à 62 NOYELLES-SOUS-BELLONNE|MBKR4M - L HUIS LHARDY 58230 OUROUX EN MORVAN- Né(e) le 27/03/1961 à 62 ARRAS	ZH

OUROUX-EN-MORVAN				
Section	**Parcelle**	**Propriétaire**	**Adresse du propriétaire**	**ZH**
CK	297	M LOISIL/OLIVIER BRUNO JACQUES |MBKR4	L HUIS LHARDY 58230 OUROUX EN MORVAN- Né(e) le 05/02/1967 à 62 NOYELLES-SOUS-BELLONNE|MBKR4M - L HUIS LHARDY 58230 OUROUX EN MORVAN- Né(e) le 27/03/1961 à 62 ARRAS	ZH
CL	1	MME DARREAU/MARIE-THERESE MONIQUE	9CRUE CHARLES DE VERGENNES 21000 DIJON- Né(e) le 04/05/1961 à 21 SAULIEU	ZH
CL	3	MME DARREAU/MARIE-THERESE MONIQUE	9CRUE CHARLES DE VERGENNES 21000 DIJON- Né(e) le 04/05/1961 à 21 SAULIEU	ZH
CL	4	MME DARREAU/MARIE-THERESE MONIQUE	9CRUE CHARLES DE VERGENNES 21000 DIJON- Né(e) le 04/05/1961 à 21 SAULIEU	ZH
CL	6	MME ROBBE/ANDREE MARCELLE	8 RTE DU VAL DES CASTAGNINS 06500 MENTON- Né(e) le 25/10/1929 à 58 OUROUX EN MORVAN	ZH
CL	7	MME LAVAUD-GUYARD/MARIE-FRANCE	58 RTE DE LORMESCHATEAU-CHINON VILLE 58120 CHATEAU CHINON- Né(e) le 16/10/1961 à 75 DRANCY	ZH
CL	8	M LEGRAIN/MAX FRANCOIS |MBB3DM - M LE	LE BOURG - OUROUER 58130 VAUX D'AMOGNES- Né(e) le 28/08/1937 à 58 BLISMES|MBB3DM - 3 RUE DES PONTS DE NEVERS 58700 PREMERY- Né(e) le 15/10/1945 à 58 VAUX D'AMOGNES|MBB3DN - LE BOURG 58700 LURCY LE BOURG- Né(e) le 01/04/1947 à 58 OUROUER|MB	ZH
CL	9	MME ROBBE/ANDREE MARCELLE	8 RTE DU VAL DES CASTAGNINS 06500 MENTON- Né(e) le 25/10/1929 à 58 OUROUX EN MORVAN	ZH
CL	10	MME ROBBE/ANDREE MARCELLE	8 RTE DU VAL DES CASTAGNINS 06500 MENTON- Né(e) le 25/10/1929 à 58 OUROUX EN MORVAN	ZH
CL	11	M GROSNOM/CHRISTIAN - Usufruitier (associé	MONT 58230 OUROUX EN MORVAN- Né(e) le 09/10/1953 à 58 OUROUX|MBJWRJ - 19ARUE D ARSONVAL 69800 ST PRIEST- Né(e) le 27/08/1986 à 71 AUTUN|MBJNSX - 33 ALL DES CHARMOTTES 21700 NUITS-SAINT-GEORGES- Né(e) le 23/10/1961 à 51 CHALONS-SUR-MARNE	ZH
CL	12	MME ROBBE/ANDREE MARCELLE	8 RTE DU VAL DES CASTAGNINS 06500 MENTON- Né(e) le 25/10/1929 à 58 OUROUX EN MORVAN	ZH
CL	13	DU MARTELET	21290 LEUGLAY	ZH
CL	20	M BOBIN/DANIEL PIERRE	COURBOIN 58230 OUROUX EN MORVAN- Né(e) le 26/03/1965 à 58 CHATEAU-CHINON VILLE	ZH
CL	22	M BOBIN/DANIEL PIERRE	COURBOIN 58230 OUROUX EN MORVAN- Né(e) le 26/03/1965 à 58 CHATEAU-CHINON VILLE	ZH
CL	51	M BOBIN/RENE ALBERT |MBJHLF - MME BEF	COURBOIN 58230 OUROUX EN MORVAN- Né(e) le 14/05/1932 à 58 OUROUX EN MORVAN|MBJHLF - COURBOIN 58230 OUROUX EN MORVAN- Né(e) le 09/08/1943 à 58 OUROUX EN MORVAN	ZH
CL	52	M BOBIN/DANIEL PIERRE	COURBOIN 58230 OUROUX EN MORVAN- Né(e) le 26/03/1965 à 58 CHATEAU-CHINON VILLE	ZH

OUROUX-EN-MORVAN				
Section	**Parcelle**	**Propriétaire**	**Adresse du propriétaire**	**ZH**
CL	53	M LEGRAIN/MAX FRANCOIS |MBB3DM - M LE	LE BOURG - OUROUER 58130 VAUX D'AMOGNES- Né(e) le 28/08/1937 à 58 BLISMES|MBB3DM - 3 RUE DES PONTS DE NEVERS 58700 PREMERY- Né(e) le 15/10/1945 à 58 VAUX D'AMOGNES|MBB3DN - LE BOURG 58700 LURCY LE BOURG- Né(e) le 01/04/1947 à 58 OUROUER|MB	ZH
CL	55	M RIGNAULT/MARCEL - Usufruitier (associé av	3 BD DES ALPES 89000 AUXERRE- Né(e) le 03/08/1937 à 58 OUROUX|MBTR6R - 3 RUE DES BELLES FONTAINES 89420 MARMEAUX- Né(e) le 31/10/1974 à 89 AVALLON	ZH
CL	56	M BOBIN/RENE ALBERT |MBJHLF - MME BEF	COURBOIN 58230 OUROUX EN MORVAN- Né(e) le 14/05/1932 à 58 OUROUX EN MORVAN|MBJHLF - COURBOIN 58230 OUROUX EN MORVAN- Né(e) le 09/08/1943 à 58 OUROUX EN MORVAN	ZH
CL	57	M LEGRAIN/JEAN HENRI	10 RUE DE LA REPUBLIQUE 69001 LYON- Né(e) le 07/11/1935 à 58 BLISMES	ZH
CL	61	M RIGNAULT/JEAN-PIERRE	7 ALL DELORME 89290 AUGY- Né(e) le 06/10/1950 à 58 CLAMECY	ZH
CL	63	M BOBIN/RENE ALBERT |MBJHLF - MME BEF	COURBOIN 58230 OUROUX EN MORVAN- Né(e) le 14/05/1932 à 58 OUROUX EN MORVAN|MBJHLF - COURBOIN 58230 OUROUX EN MORVAN- Né(e) le 09/08/1943 à 58 OUROUX EN MORVAN	ZH
CL	65	M LEGRAIN/JEAN HENRI	10 RUE DE LA REPUBLIQUE 69001 LYON- Né(e) le 07/11/1935 à 58 BLISMES	ZH
CL	66	M LEGRAIN/JEAN HENRI	10 RUE DE LA REPUBLIQUE 69001 LYON- Né(e) le 07/11/1935 à 58 BLISMES	ZH
CL	78	M BOBIN/DANIEL PIERRE	COURBOIN 58230 OUROUX EN MORVAN- Né(e) le 26/03/1965 à 58 CHATEAU-CHINON VILLE	ZH
CL	80	M RIGNAULT/JEAN-PIERRE	7 ALL DELORME 89290 AUGY- Né(e) le 06/10/1950 à 58 CLAMECY	ZH
CL	123	MME AURIBAULT/CHANTAL MARTINE - Usufru	488 CHE D AGUERRIA 64500 SAINT-JEAN-DE-LUZ- Né(e) le 23/07/1949 à 21 SAULIEU|MBRN4V - 18 RUE DE LA GARE 33290 BLANQUEFORT- Né(e) le 31/10/1977 à 91 LONGJUMEAU|MBRN4W - ROUTE DE LIZARRIETA 64310 SARE- Né(e) le 28/02/1981 à 75 PARIS 18	ZH
CL	146	M GUILLAUME/LUDOVIC	POIROT DESSUS 58230 OUROUX EN MORVAN- Né(e) le 28/01/1987 à 71 AUTUN	ZH
CL	150	M JEANNIN/CLAUDE HENRI PIERRE	VIZAINE 58230 OUROUX EN MORVAN- Né(e) le 04/04/1949 à 58 OUROUX	ZH
CL	170	MME AURIBAULT/BEATRICE JEANNE MARTH	POIROT DESSUS 58230 OUROUX EN MORVAN- Né(e) le 09/05/1965 à 21 SAULIEU|MBSBSC - RUISSEAU MORIN 58230 PLANCHEZ- Né(e) le 07/06/1989 à 71 AUTUN	ZH
CL	175	MME AURIBAULT/BEATRICE JEANNE MARTH	POIROT DESSUS 58230 OUROUX EN MORVAN- Né(e) le 09/05/1965 à 21 SAULIEU|MBSBSC - RUISSEAU MORIN 58230 PLANCHEZ- Né(e) le 07/06/1989 à 71 AUTUN	ZH
CL	176	MME AURIBAULT/BEATRICE JEANNE MARTH	POIROT DESSUS 58230 OUROUX EN MORVAN- Né(e) le 09/05/1965 à 21 SAULIEU|MBSBSC - RUISSEAU MORIN 58230 PLANCHEZ- Né(e) le 07/06/1989 à 71 AUTUN	ZH
CL	177	M BOBIN/RENE ALBERT |MBJHLF - MME BEF	COURBOIN 58230 OUROUX EN MORVAN- Né(e) le 14/05/1932 à 58 OUROUX EN MORVAN|MBJHLF - COURBOIN 58230 OUROUX EN MORVAN- Né(e) le 09/08/1943 à 58 OUROUX EN MORVAN	ZH

OUROUX-EN-MORVAN				
Section	**Parcelle**	**Propriétaire**	**Adresse du propriétaire**	**ZH**
CL	178	M BOBIN/RENE ALBERT |MBJHLF - MME BEI	COURBOIN 58230 OUROUX EN MORVAN- Né(e) le 14/05/1932 à 58 OUROUX EN MORVAN|MBJHLF - COURBOIN 58230 OUROUX EN MORVAN- Né(e) le 09/08/1943 à 58 OUROUX EN MORVAN	ZH
CL	179	M BOBIN/RENE ALBERT |MBJHLF - MME BEI	COURBOIN 58230 OUROUX EN MORVAN- Né(e) le 14/05/1932 à 58 OUROUX EN MORVAN|MBJHLF - COURBOIN 58230 OUROUX EN MORVAN- Né(e) le 09/08/1943 à 58 OUROUX EN MORVAN	ZH
CL	180	M BOBIN/RENE ALBERT |MBJHLF - MME BEI	COURBOIN 58230 OUROUX EN MORVAN- Né(e) le 14/05/1932 à 58 OUROUX EN MORVAN|MBJHLF - COURBOIN 58230 OUROUX EN MORVAN- Né(e) le 09/08/1943 à 58 OUROUX EN MORVAN	ZH
CL	183	M LEGRAIN/JEAN HENRI	10 RUE DE LA REPUBLIQUE 69001 LYON- Né(e) le 07/11/1935 à 58 BLISMES	ZH
CL	187	M BOBIN/DANIEL PIERRE	COURBOIN 58230 OUROUX EN MORVAN- Né(e) le 26/03/1965 à 58 CHATEAU-CHINON VILLE	ZH
CL	188	MME LAVAUD-GUYARD/MARIE-FRANCE	58 RTE DE LORMESCHATEAU-CHINON VILLE 58120 CHATEAU CHINON- Né(e) le 16/10/1961 à 75 DRANCY	ZH
CL	189	DU MARTELET	21290 LEUGLAY	ZH
CL	191	M PICOCHE/BERNARD	MIGNAGE 58230 OUROUX EN MORVAN- Né(e) le 09/07/1948 à 58 OUROUX EN MORVAN	ZH
CL	198	MME BILLON/PATRICIA PAULETTE	CHAMERELLE 58230 OUROUX EN MORVAN- Né(e) le 05/05/1961 à 78 MONTMORENCY	ZH
CL	205	DU MARTELET	21290 LEUGLAY	ZH
CL	206	DU MARTELET	21290 LEUGLAY	ZH
CL	207	DU MARTELET	21290 LEUGLAY	ZH
CL	208	MME MACCHIAVELLI/YVONNE IDA JEANNE -	21 RUE D ALGER 67600 MUTTERSHOLTZ- Né(e) le 30/09/1909 à 75 PARIS 04|MBKR6D - 21 RUE D ALGER 67600 MUTTERSHOLTZ- Né(e) le 23/06/1935 à 75 PARIS 04	ZH
CL	209	DU MARTELET	21290 LEUGLAY	ZH
CL	216	GROUPEMENT FORESTIER DU CHAMP ROY	58290 MOULINS-ENGILBERT	ZH
CL	217	GROUPEMENT FORESTIER DU CHAMP ROY	58290 MOULINS-ENGILBERT	ZH
CL	222	MME CORON/ANNE-FRANCE	20 RUE DE LA BARRE 71400 AUTUN- Né(e) le 16/07/1968 à 21 DIJON	ZH
CL	230	MME LAVAUD-GUYARD/MARIE-FRANCE	58 RTE DE LORMESCHATEAU-CHINON VILLE 58120 CHATEAU CHINON- Né(e) le 16/10/1961 à 75 DRANCY	ZH
CL	231	DU MARTELET	21290 LEUGLAY	ZH
CL	232	DU MARTELET	21290 LEUGLAY	ZH
CL	233	DU MARTELET	21290 LEUGLAY	ZH
CM	7	GROUPEMENT FORESTIER DES FORETS	69470 COURS	ZH
CM	8	MME JALLOIS/NADINE MARGARET	4ERUE PAUL PAQUERIAUD 21700 NUITS-SAINT-GEORGES- Né(e) le 09/07/1959 à 58 CHATEAU-CHINON VILLE	ZH

OUROUX-EN-MORVAN				
Section	**Parcelle**	**Propriétaire**	**Adresse du propriétaire**	**ZH**
CM	13	MME JALLOIS/NADINE MARGARET	4ERUE PAUL PAQUERIAUD 21700 NUITS-SAINT-GEORGES- Né(e) le 09/07/1959 à 58 CHATEAU-CHINON VILLE	ZH
CM	15	M PICOCHE/BERNARD	MIGNAGE 58230 OUROUX EN MORVAN- Né(e) le 09/07/1948 à 58 OUROUX EN MORVAN	ZH
CM	19	MME FALLOT/GILBERTE - Usufruitier (associé	CHAMERELLE 58230 OUROUX EN MORVAN- Né(e) le 25/11/1932 à 58 OUROUX|MBJ2X3 - CHAMERELLE 58230 OUROUX EN MORVAN- Né(e) le 19/12/1959 à 21 SAULIEU	ZH
CM	20	MME FALLOT/GILBERTE - Usufruitier (associé	CHAMERELLE 58230 OUROUX EN MORVAN- Né(e) le 25/11/1932 à 58 OUROUX|MBJ2X3 - CHAMERELLE 58230 OUROUX EN MORVAN- Né(e) le 19/12/1959 à 21 SAULIEU	ZH
CM	21	MME BILLON/PATRICIA PAULETTE |MBJ2X3	CHAMERELLE 58230 OUROUX EN MORVAN- Né(e) le 05/05/1961 à 78 MONTMORENCY|MBJ2X3 - CHAMERELLE 58230 OUROUX EN MORVAN- Né(e) le 19/12/1959 à 21 SAULIEU	ZH
CM	23	MME FALLOT/GILBERTE - Usufruitier (associé	CHAMERELLE 58230 OUROUX EN MORVAN- Né(e) le 25/11/1932 à 58 OUROUX|MBJ2X3 - CHAMERELLE 58230 OUROUX EN MORVAN- Né(e) le 19/12/1959 à 21 SAULIEU	ZH
CM	28	MME FALLOT/GILBERTE - Usufruitier (associé	CHAMERELLE 58230 OUROUX EN MORVAN- Né(e) le 25/11/1932 à 58 OUROUX|MBJ2X3 - CHAMERELLE 58230 OUROUX EN MORVAN- Né(e) le 19/12/1959 à 21 SAULIEU	ZH
CM	29	MME BOBIN/JACQUELINE SUZANNE GILBERT	CHAMERELLE 58230 OUROUX EN MORVAN- Né(e) le 12/09/1948 à 21 SAULIEU	ZH
CM	50	MME BOBIN/JACQUELINE SUZANNE GILBERT	CHAMERELLE 58230 OUROUX EN MORVAN- Né(e) le 12/09/1948 à 21 SAULIEU	ZH
CM	51	MME BOBIN/JACQUELINE SUZANNE GILBERT	CHAMERELLE 58230 OUROUX EN MORVAN- Né(e) le 12/09/1948 à 21 SAULIEU	ZH
CM	52	M ROULLIER/LIONEL ERIC	CHAMERELLE 58230 OUROUX EN MORVAN- Né(e) le 19/12/1959 à 21 SAULIEU	ZH
CM	54	M ROULLIER/LIONEL ERIC	CHAMERELLE 58230 OUROUX EN MORVAN- Né(e) le 19/12/1959 à 21 SAULIEU	ZH
CM	55	MME PHILISOT/LUCETTE ANNIE |MBCBGH -	23 RUE JEAN DUSSART 91390 MORSANG SUR ORGE- Né(e) le 18/07/1947 à 21 SAULIEU|MBCBGH - 7 RUE LOUISE DE VILMORIN 58640 VARENNES VAUZELLES- Né(e) le 01/03/1955 à 58 OUROUX|MBCBGJ - 16 RUE DES BRUYERES 58660 COULANGES LES NEVERS- Né(e) le 31/10	ZH
CM	56	MME JALLOIS/NADINE MARGARET	4ERUE PAUL PAQUERIAUD 21700 NUITS-SAINT-GEORGES- Né(e) le 09/07/1959 à 58 CHATEAU-CHINON VILLE	ZH
CM	70	M LUMIERE/YANN FRANCOIS	LE BOURG 58230 OUROUX EN MORVAN- Né(e) le 16/10/1976 à 21 CHENOVE	ZH
CM	71	M LUMIERE/YANN FRANCOIS	LE BOURG 58230 OUROUX EN MORVAN- Né(e) le 16/10/1976 à 21 CHENOVE	ZH
CM	72	MME LAPOINTE/MURIEL SYLVIE	2 RTE DE COUCHES 71670 BREUIL (LE)- Né(e) le 29/10/1971 à 21 DIJON	ZH
CM	73	M LAPOINTE/SERGE RENE |MBQ7HJ - MME	L OUCHAT 58640 VARENNES VAUZELLES- Né(e) le 22/04/1958 à 58 DECIZE|MBQ7HJ - 2 RTE DE COUCHES 71670 BREUIL (LE)- Né(e) le 29/10/1971 à 21 DIJON	ZH
CM	74	M LUMIERE/YANN FRANCOIS	LE BOURG 58230 OUROUX EN MORVAN- Né(e) le 16/10/1976 à 21 CHENOVE	ZH
CM	75	M LUMIERE/YANN FRANCOIS	LE BOURG 58230 OUROUX EN MORVAN- Né(e) le 16/10/1976 à 21 CHENOVE	ZH

OUROUX-EN-MORVAN				
Section	**Parcelle**	**Propriétaire**	**Adresse du propriétaire**	**ZH**
CM	76	M LUMIERE/YANN FRANCOIS	LE BOURG 58230 OUROUX EN MORVAN- Né(e) le 16/10/1976 à 21 CHENOVE	ZH
CM	78	M LUMIERE/YANN FRANCOIS	LE BOURG 58230 OUROUX EN MORVAN- Né(e) le 16/10/1976 à 21 CHENOVE	ZH
CM	82	M LUMIERE/YANN FRANCOIS	LE BOURG 58230 OUROUX EN MORVAN- Né(e) le 16/10/1976 à 21 CHENOVE	ZH
CM	83	M JEFFERY/CHARLES HAMISH |MBR6F6 - M	72 RUE ARCHEREAU 75019 PARIS- Né(e) le 02/01/1975 à 99 ROYAUME-UNI|MBR6F6 - 72 RUE ARCHEREAU 75019 PARIS- Né(e) le 24/09/1973 à 13 MARSEILLE	ZH
CM	84	MME FALLOT/GILBERTE - Usufruitier (associé	CHAMERELLE 58230 OUROUX EN MORVAN- Né(e) le 25/11/1932 à 58 OUROUX|MBJ2X3 - CHAMERELLE 58230 OUROUX EN MORVAN- Né(e) le 19/12/1959 à 21 SAULIEU	ZH
CM	88	MME FALLOT/GILBERTE - Usufruitier (associé	CHAMERELLE 58230 OUROUX EN MORVAN- Né(e) le 25/11/1932 à 58 OUROUX|MBJ2X3 - CHAMERELLE 58230 OUROUX EN MORVAN- Né(e) le 19/12/1959 à 21 SAULIEU	ZH
CM	89	M ROULLIER/LIONEL ERIC |MBJ2X4 - MME B	CHAMERELLE 58230 OUROUX EN MORVAN- Né(e) le 19/12/1959 à 21 SAULIEU|MBJ2X4 - CHAMERELLE 58230 OUROUX EN MORVAN- Né(e) le 05/05/1961 à 78 MONTMORENCY	ZH
CM	90	M BREUGNON/DANIEL JEAN PIERRE |MBJG	4 RUE DES BROSSES 37390 SAINT ROCH- Né(e) le 05/09/1945 à 58 NEVERS|MBJGVX - 4 RUE DES BROSSES 37390 SAINT ROCH- Né(e) le 30/09/1946 à 58 OUROUX	ZH
CM	91	M BRUANDET/DANIEL RENE |MBJM6H - MM	LES BROSSES 58230 OUROUX EN MORVAN- Né(e) le 04/12/1949 à 58 LUZY|MBJM6H - LES BROSSES 58230 OUROUX EN MORVAN- Né(e) le 12/07/1950 à 58 MONTSAUCHE LES SETTONS	ZH
CM	112	M JEANNIN/CLAUDE HENRI PIERRE	VIZAINE 58230 OUROUX EN MORVAN- Né(e) le 04/04/1949 à 58 OUROUX	ZH
CM	113	M PICOCHE/BERNARD	MIGNAGE 58230 OUROUX EN MORVAN- Né(e) le 09/07/1948 à 58 OUROUX EN MORVAN	ZH
CM	115	MME LAVAUD-GUYARD/MARIE-FRANCE	58 RTE DE LORMESCHATEAU-CHINON VILLE 58120 CHATEAU CHINON- Né(e) le 16/10/1961 à 75 DRANCY	ZH
CM	116	M JEANNIN/CLAUDE HENRI PIERRE	VIZAINE 58230 OUROUX EN MORVAN- Né(e) le 04/04/1949 à 58 OUROUX	ZH
CM	126	MME JALLOIS/NADINE MARGARET	4ERUE PAUL PAQUERIAUD 21700 NUITS-SAINT-GEORGES- Né(e) le 09/07/1959 à 58 CHATEAU-CHINON VILLE	ZH
CM	136	M PICOCHE/BERNARD	MIGNAGE 58230 OUROUX EN MORVAN- Né(e) le 09/07/1948 à 58 OUROUX EN MORVAN	ZH
CN	51	MME GEOFFROY/DENISE MARIE	COURCELANGE 58800 CHITRY LES MINES- Né(e) le 09/09/1950 à 58 LORMES	ZH
CN	52	MME MATZ/ELISABETH JEANNE MARIE	POIROT DESSOUS 58230 OUROUX EN MORVAN- Né(e) le 11/02/1960 à 58 NEVERS	ZH
CN	53	MME GEOFFROY/DENISE MARIE	COURCELANGE 58800 CHITRY LES MINES- Né(e) le 09/09/1950 à 58 LORMES	ZH
CN	54	MME FALLOT/GILBERTE - Usufruitier (associé	CHAMERELLE 58230 OUROUX EN MORVAN- Né(e) le 25/11/1932 à 58 OUROUX|MBJ2X3 - CHAMERELLE 58230 OUROUX EN MORVAN- Né(e) le 19/12/1959 à 21 SAULIEU	ZH

OUROUX-EN-MORVAN				
Section	**Parcelle**	**Propriétaire**	**Adresse du propriétaire**	**ZH**
CN	55	MME FALLOT/GILBERTE - Usufruitier (associé a	CHAMERELLE 58230 OUROUX EN MORVAN- Né(e) le 25/11/1932 à 58 OUROUX|MBJ2X3 - CHAMERELLE 58230 OUROUX EN MORVAN- Né(e) le 19/12/1959 à 21 SAULIEU	ZH
CN	56	MME FALLOT/GILBERTE - Usufruitier (associé a	CHAMERELLE 58230 OUROUX EN MORVAN- Né(e) le 25/11/1932 à 58 OUROUX|MBJ2X3 - CHAMERELLE 58230 OUROUX EN MORVAN- Né(e) le 19/12/1959 à 21 SAULIEU	ZH
CN	59	MME MATZ/ELISABETH JEANNE MARIE	POIROT DESSOUS 58230 OUROUX EN MORVAN- Né(e) le 11/02/1960 à 58 NEVERS	ZH
CN	167	M ROULLIER/LIONEL ERIC	CHAMERELLE 58230 OUROUX EN MORVAN- Né(e) le 19/12/1959 à 21 SAULIEU	ZH
CN	169	MME BOBIN/JACQUELINE SUZANNE GILBERT	CHAMERELLE 58230 OUROUX EN MORVAN- Né(e) le 12/09/1948 à 21 SAULIEU	ZH
CN	171	MME MATZ/ELISABETH JEANNE MARIE	POIROT DESSOUS 58230 OUROUX EN MORVAN- Né(e) le 11/02/1960 à 58 NEVERS	ZH
CN	172	MME BOBIN/JACQUELINE SUZANNE GILBERT	CHAMERELLE 58230 OUROUX EN MORVAN- Né(e) le 12/09/1948 à 21 SAULIEU	ZH
CN	173	MME JALLOIS/NADINE MARGARET	4ERUE PAUL PAQUERIAUD 21700 NUITS-SAINT-GEORGES- Né(e) le 09/07/1959 à 58 CHATEAU-CHINON VILLE	ZH
CN	181	MME RITTWEGER/MEYKE SANTJE	KORNERSTRABE 10D-61191 ROSBACH ALLEMAGNE- Né(e) le 01/07/1966 à 99 ALLEMAGNE	ZH
CN	182	MME RITTWEGER/MEYKE SANTJE	KORNERSTRABE 10D-61191 ROSBACH ALLEMAGNE- Né(e) le 01/07/1966 à 99 ALLEMAGNE	ZH
CN	185	GROUPEMENT FORESTIER AU BOIS DE MOI	71550 ANOST	ZH
CN	186	MME FALLOT/GILBERTE - Usufruitier (associé a	CHAMERELLE 58230 OUROUX EN MORVAN- Né(e) le 25/11/1932 à 58 OUROUX|MBJ2X3 - CHAMERELLE 58230 OUROUX EN MORVAN- Né(e) le 19/12/1959 à 21 SAULIEU	ZH
CN	187	MME FALLOT/GILBERTE - Usufruitier (associé a	CHAMERELLE 58230 OUROUX EN MORVAN- Né(e) le 25/11/1932 à 58 OUROUX|MBJ2X3 - CHAMERELLE 58230 OUROUX EN MORVAN- Né(e) le 19/12/1959 à 21 SAULIEU	ZH
CN	188	MME RITTWEGER/MEYKE SANTJE	KORNERSTRABE 10D-61191 ROSBACH ALLEMAGNE- Né(e) le 01/07/1966 à 99 ALLEMAGNE	ZH
CN	189	MME RITTWEGER/MEYKE SANTJE	KORNERSTRABE 10D-61191 ROSBACH ALLEMAGNE- Né(e) le 01/07/1966 à 99 ALLEMAGNE	ZH
CN	212	MME MATZ/ELISABETH JEANNE MARIE	POIROT DESSOUS 58230 OUROUX EN MORVAN- Né(e) le 11/02/1960 à 58 NEVERS	ZH
CO	84	M BOURBON/BERNARD CHRISTIAN FRANCO	41 BD JEAN JAURES 92110 CLICHY- Né(e) le 20/11/1948 à 58 OUROUX	ZH
CO	85	M DARREAU/GUY	L HAUT DE CHAUX 58230 PLANCHEZ- Né(e) le 28/07/1947 à 58 MONTIGNY-EN-MORVAN	ZH
CO	93	MME DARREAU/MARIE-THERESE MONIQUE	9CRUE CHARLES DE VERGENNES 21000 DIJON- Né(e) le 04/05/1961 à 21 SAULIEU	ZH
CO	94	MME BOBIN/JACQUELINE SUZANNE GILBERT	CHAMERELLE 58230 OUROUX EN MORVAN- Né(e) le 12/09/1948 à 21 SAULIEU	ZH

OUROUX-EN-MORVAN				
Section	**Parcelle**	**Propriétaire**	**Adresse du propriétaire**	**ZH**
CO	95	MME BOBIN/JACQUELINE SUZANNE GILBERT	CHAMERELLE 58230 OUROUX EN MORVAN- Né(e) le 12/09/1948 à 21 SAULIEU	ZH
CO	96	MME BOBIN/JACQUELINE SUZANNE GILBERT	CHAMERELLE 58230 OUROUX EN MORVAN- Né(e) le 12/09/1948 à 21 SAULIEU|MBTC2D - CHAMERELLE 58230 OUROUX EN MORVAN- Né(e) le 14/10/1953 à 03 CUSSET	ZH
CO	97	MME BOBIN/JACQUELINE SUZANNE GILBERT	CHAMERELLE 58230 OUROUX EN MORVAN- Né(e) le 12/09/1948 à 21 SAULIEU|MBTC2D - CHAMERELLE 58230 OUROUX EN MORVAN- Né(e) le 14/10/1953 à 03 CUSSET	ZH
CO	127	MME LEBLANC/SANDRA	14 PL DU 8 MAI 1945 89380 APPOIGNY- Né(e) le 09/09/1986 à 21 SEMUR-EN-AUXOIS	ZH
CO	128	M GROSNOM/CHRISTIAN - Usufruitier (associé	MONT 58230 OUROUX EN MORVAN- Né(e) le 09/10/1953 à 58 OUROUX|MBJWRJ - 19ARUE D ARSONVAL 69800 ST PRIEST- Né(e) le 27/08/1986 à 71 AUTUN|MBJNSX - 33 ALL DES CHARMOTTES 21700 NUITS-SAINT-GEORGES- Né(e) le 23/10/1961 à 51 CHALONS-SUR-MARNE	ZH
CO	130	M GLOMMEAU/JEAN RENE |MBJTCB - MME	VIZAINE 58230 OUROUX EN MORVAN- Né(e) le 15/08/1934 à 78 LE BLANC MESNIL|MBJTCB - VIZAINE 58230 OUROUX EN MORVAN- Né(e) le 22/04/1933 à 75 PARIS 08	ZH
CO	131	M COUGNARD/JEAN ETIENNE	5 ALL DES ROSES 77210 AVON- Né(e) le 10/02/1937 à 77 VARENNES-SUR-SEINE	ZH
CO	132	M GLOMMEAU/JEAN RENE |MBJTCB - MME	VIZAINE 58230 OUROUX EN MORVAN- Né(e) le 15/08/1934 à 78 LE BLANC MESNIL|MBJTCB - VIZAINE 58230 OUROUX EN MORVAN- Né(e) le 22/04/1933 à 75 PARIS 08	ZH
CO	133	M BOBIN/RENE ALBERT |MBJHLF - MME BE	COURBOIN 58230 OUROUX EN MORVAN- Né(e) le 14/05/1932 à 58 OUROUX EN MORVAN|MBJHLF - COURBOIN 58230 OUROUX EN MORVAN- Né(e) le 09/08/1943 à 58 OUROUX EN MORVAN	ZH
CO	134	CORON NAUDET	2BRUE DES GAILLES 71400 AUTUN	ZH
CO	135	M BOURBON/BERNARD CHRISTIAN FRANCO	41 BD JEAN JAURES 92110 CLICHY- Né(e) le 20/11/1948 à 58 OUROUX	ZH
CO	136	M GROSNOM/CHRISTIAN - Usufruitier (associé	MONT 58230 OUROUX EN MORVAN- Né(e) le 09/10/1953 à 58 OUROUX|MBJWRJ - 19ARUE D ARSONVAL 69800 ST PRIEST- Né(e) le 27/08/1986 à 71 AUTUN|MBJNSX - 33 ALL DES CHARMOTTES 21700 NUITS-SAINT-GEORGES- Né(e) le 23/10/1961 à 51 CHALONS-SUR-MARNE	ZH
CO	137	MME LAVAUD-GUYARD/MARIE-FRANCE	58 RTE DE LORMESCHATEAU-CHINON VILLE 58120 CHATEAU CHINON- Né(e) le 16/10/1961 à 75 DRANCY	ZH
CO	138	M DARREAU/PASCAL GERARD |MBKH2F - M	L HAUT DE CHAUX 58230 PLANCHEZ- Né(e) le 23/05/1965 à 21 SAULIEU|MBKH2F - L HAUT DE CHAUX 58230 PLANCHEZ- Né(e) le 09/02/1976 à 71 AUTUN	ZH
CO	139	MME DARREAU/MARIE-THERESE MONIQUE	9CRUE CHARLES DE VERGENNES 21000 DIJON- Né(e) le 04/05/1961 à 21 SAULIEU	ZH

OUROUX-EN-MORVAN				
Section	**Parcelle**	**Propriétaire**	**Adresse du propriétaire**	**ZH**
CO	140	MME DARREAU/MARIE-THERESE MONIQUE	9CRUE CHARLES DE VERGENNES 21000 DIJON- Né(e) le 04/05/1961 à 21 SAULIEU	ZH
CO	141	M ROUMIER/PIERRE MARIE JACQUES	LES BOURDEAUX 58230 DUN-LES-PLACES- Né(e) le 10/09/1950 à 58 DUN-LES-PLACES	ZH
CO	176	M JEANNIN/CLAUDE HENRI	VIZAINE 58230 OUROUX EN MORVAN- Né(e) le 13/04/1949 à 58 OUROUX	ZH
CO	177	M JEANNIN/CLAUDE HENRI	VIZAINE 58230 OUROUX EN MORVAN- Né(e) le 13/04/1949 à 58 OUROUX	ZH
CO	181	M JEANNIN/CLAUDE HENRI	VIZAINE 58230 OUROUX EN MORVAN- Né(e) le 13/04/1949 à 58 OUROUX	ZH
CO	276	MME LAVAUD-GUYARD/MARIE-FRANCE	58 RTE DE LORMESCHATEAU-CHINON VILLE 58120 CHATEAU CHINON- Né(e) le 16/10/1961 à 75 DRANCY	ZH
CO	277	M VOILLOT/JEAN ANDRE |MBJTP3 - MME RC	VIZAINE 58230 OUROUX EN MORVAN- Né(e) le 06/02/1947 à 58 MONTSAUCHE LES SETTONS|MBJTP3 - VIZAINE 58230 OUROUX EN MORVAN- Né(e) le 13/05/1944 à 58 OUROUX EN MORVAN	ZH
CO	278	M VOILLOT/JEAN ANDRE |MBJTP3 - MME RC	VIZAINE 58230 OUROUX EN MORVAN- Né(e) le 06/02/1947 à 58 MONTSAUCHE LES SETTONS|MBJTP3 - VIZAINE 58230 OUROUX EN MORVAN- Né(e) le 13/05/1944 à 58 OUROUX EN MORVAN	ZH
CO	279	M GLOMMEAU/JEAN RENE |MBJTCB - MME	VIZAINE 58230 OUROUX EN MORVAN- Né(e) le 15/08/1934 à 78 LE BLANC MESNIL|MBJTCB - VIZAINE 58230 OUROUX EN MORVAN- Né(e) le 22/04/1933 à 75 PARIS 08	ZH
CO	281	M MACHECOURT/BERNARD MICHEL ANDRE	LE PLESSIS 58230 OUROUX EN MORVAN- Né(e) le 17/07/1958 à 58 OUROUX-EN-MORVAN	ZH
CO	290	M GUILLAUME/LUDOVIC	POIROT DESSUS 58230 OUROUX EN MORVAN- Né(e) le 28/01/1987 à 71 AUTUN	ZH
CO	293	M DARREAU/PASCAL GERARD	L HAUT DE CHAUX 58230 PLANCHEZ- Né(e) le 23/05/1965 à 21 SAULIEU	ZH
CO	294	M LHERAULT/MARC - Usufruitier (associé avec	VIZAINE 58230 OUROUX EN MORVAN- Né(e) le 20/07/1937 à 58 OUROUX EN MORVAN|MBQKGK - LA GRANDE ETOULLE 58230 MONTSAUCHE LES SETTONS- Né(e) le 16/06/1999 à 21 DIJON|MBJHMH - VIZAINE 58230 OUROUX EN MORVAN- Né(e) le 17/02/1937 à 58 OUROUX EN M	ZH
CO	295	M LHERAULT/MARC - Usufruitier (associé avec	VIZAINE 58230 OUROUX EN MORVAN- Né(e) le 20/07/1937 à 58 OUROUX EN MORVAN|MBQKGK - LA GRANDE ETOULLE 58230 MONTSAUCHE LES SETTONS- Né(e) le 16/06/1999 à 21 DIJON|MBJHMH - VIZAINE 58230 OUROUX EN MORVAN- Né(e) le 17/02/1937 à 58 OUROUX EN M	ZH
CO	296	M DARREAU/GUY	L HAUT DE CHAUX 58230 PLANCHEZ- Né(e) le 28/07/1947 à 58 MONTIGNY-EN-MORVAN	ZH
CO	297	M VOILLOT/JEAN ANDRE |MBJTP3 - MME RC	VIZAINE 58230 OUROUX EN MORVAN- Né(e) le 06/02/1947 à 58 MONTSAUCHE LES SETTONS|MBJTP3 - VIZAINE 58230 OUROUX EN MORVAN- Né(e) le 13/05/1944 à 58 OUROUX EN MORVAN	ZH
CO	336	M DARREAU/PASCAL GERARD |MBKH2F - M	L HAUT DE CHAUX 58230 PLANCHEZ- Né(e) le 23/05/1965 à 21 SAULIEU|MBKH2F - L HAUT DE CHAUX 58230 PLANCHEZ- Né(e) le 09/02/1976 à 71 AUTUN	ZH

OUROUX-EN-MORVAN				
Section	**Parcelle**	**Propriétaire**	**Adresse du propriétaire**	**ZH**
CO	352	MME LAVAUD-GUYARD/MARIE-FRANCE	58 RTE DE LORMESCHATEAU-CHINON VILLE 58120 CHATEAU CHINON- Né(e) le 16/10/1961 à 75 DRANCY	ZH
CO	353	MME LAVAUD-GUYARD/MARIE-FRANCE	58 RTE DE LORMESCHATEAU-CHINON VILLE 58120 CHATEAU CHINON- Né(e) le 16/10/1961 à 75 DRANCY	ZH
CO	354	M VOILLOT/JEAN ANDRE |MBJTP3 - MME RC	VIZAINE 58230 OUROUX EN MORVAN- Né(e) le 06/02/1947 à 58 MONTSAUCHE LES SETTONS|MBJTP3 - VIZAINE 58230 OUROUX EN MORVAN- Né(e) le 13/05/1944 à 58 OUROUX EN MORVAN	ZH
CP	22	M BERTOUX/DANIEL RAYMOND |MBJZM6 - M	ARGOULAIS 58230 MONTSAUCHE LES SETTONS- Né(e) le 20/09/1964 à 58 LORMES|MBJZM6 - 46 RTE NATIONALE 89580 GY-L EVEQUE- Né(e) le 22/08/1962 à 58 LORMES	ZH
CP	32	M CAS/DOMINIQUE JEAN FRANCOIS	1 A VIAUD 33230 BAYAS- Né(e) le 21/06/1954 à 75 PARIS 15	ZH
CP	33	M CAS/DOMINIQUE JEAN FRANCOIS	1 A VIAUD 33230 BAYAS- Né(e) le 21/06/1954 à 75 PARIS 15	ZH
CP	34	M ROULLIER/LIONEL ERIC	CHAMERELLE 58230 OUROUX EN MORVAN- Né(e) le 19/12/1959 à 21 SAULIEU	ZH
CP	35	M RENAULT/JEAN LOUIS HENRI |MBJKDF - M	8BRUE JEAN LUC 78600 MAISONS-LAFFITTE- Né(e) le 19/02/1954 à 78 LIVRY-GARGAN|MBJKDF - 8BRUE JEAN LUC 78600 MAISONS-LAFFITTE- Né(e) le 27/04/1952 à 58 CHATEAU-CHINON VILLE	ZH
CP	36	M BERTOUX/DANIEL RAYMOND |MBJZM6 - M	ARGOULAIS 58230 MONTSAUCHE LES SETTONS- Né(e) le 20/09/1964 à 58 LORMES|MBJZM6 - 46 RTE NATIONALE 89580 GY-L EVEQUE- Né(e) le 22/08/1962 à 58 LORMES	ZH
CP	37	MME PHILISOT/LUCETTE ANNIE |MBCBGH -	23 RUE JEAN DUSSART 91390 MORSANG SUR ORGE- Né(e) le 18/07/1947 à 21 SAULIEU|MBCBGH - 7 RUE LOUISE DE VILMORIN 58640 VARENNES VAUZELLES- Né(e) le 01/03/1955 à 58 OUROUX|MBCBGJ - 16 RUE DES BRUYERES 58660 COULANGES LES NEVERS- Né(e) le 31/10	ZH
CP	38	MME HUNIMELS/MARTINE MARIE	LA MONTEE 58140 BRASSY- Né(e) le 09/10/1948 à 58 OUROUX	ZH
CP	39	MME HUNIMELS/MARTINE MARIE	LA MONTEE 58140 BRASSY- Né(e) le 09/10/1948 à 58 OUROUX	ZH
CP	40	M RATEAU/RENE ANDRE |MBJKZQ - MME C	LA CROIX DE LA MISSION 58230 OUROUX EN MORVAN- Né(e) le 05/11/1940 à 58 NEVERS|MBJKZQ - LA CROIX DE LA MISSION 58230 OUROUX EN MORVAN- Né(e) le 06/08/1942 à 78 MAGNY-EN-VEXIN	ZH
CP	41	CORON NAUDET	2BRUE DES GAILLES 71400 AUTUN	ZH
CP	42	M TEIRVEILLOT/JULIEN	LA VIOUTERIE 37460 MONTRESOR	ZH
CP	43	MME RATEAU/MARIE-CLAUDE	1 RUE COURBE 71400 AUXY- Né(e) le 16/09/1948 à 58 CHAUMARD	ZH
CP	44	CORON NAUDET	2BRUE DES GAILLES 71400 AUTUN	ZH
CP	45	M RATEAU/RENE ANDRE |MBJKZQ - MME C	LA CROIX DE LA MISSION 58230 OUROUX EN MORVAN- Né(e) le 05/11/1940 à 58 NEVERS|MBJKZQ - LA CROIX DE LA MISSION 58230 OUROUX EN MORVAN- Né(e) le 06/08/1942 à 78 MAGNY-EN-VEXIN	ZH
CP	46	MME HUNIMELS/MARTINE MARIE	LA MONTEE 58140 BRASSY- Né(e) le 09/10/1948 à 58 OUROUX	ZH

OUROUX-EN-MORVAN				
Section	**Parcelle**	**Propriétaire**	**Adresse du propriétaire**	**ZH**
CP	47	MME PHILISOT/LUCETTE ANNIE |MBCBGH -	23 RUE JEAN DUSSART 91390 MORSANG SUR ORGE- Né(e) le 18/07/1947 à 21 SAULIEU|MBCBGH - 7 RUE LOUISE DE VILMORIN 58640 VARENNES VAUZELLES- Né(e) le 01/03/1955 à 58 OUROUX|MBCBGJ - 16 RUE DES BRUYERES 58660 COULANGES LES NEVERS- Né(e) le 31/10	ZH
CP	64	MME RATEAU/MARIE-CLAUDE	1 RUE COURBE 71400 AUXY- Né(e) le 16/09/1948 à 58 CHAUMARD	ZH
CP	66	M JALLOIS/CHRISTIAN ROBERT	CHASSAYGNE 58230 OUROUX EN MORVAN- Né(e) le 13/04/1944 à 58 OUROUX EN MORVAN	ZH
CP	67	M JALLOIS/CHRISTIAN ROBERT	CHASSAYGNE 58230 OUROUX EN MORVAN- Né(e) le 13/04/1944 à 58 OUROUX EN MORVAN	ZH
CP	72	M PHILISOT/RAYMOND - Usufruitier (associé a	CHASSAYGNE 58230 OUROUX EN MORVAN- Né(e) le 25/02/1928 à 58 OUROUX EN MORVAN|MBJCQV - CHASSAYGNE 58230 OUROUX EN MORVAN- Né(e) le 15/09/1965 à 58 CLAMECY|MBJM48 - CHASSAYGNE 58230 OUROUX EN MORVAN- Né(e) le 06/02/1929 à 58 BRASSY	ZH
CP	77	MME ANDRE/GISELE CHRISTIANE	10 RUE FELIX FAURE 77450 ESBLY- Né(e) le 05/03/1949 à 58 OUROUX	ZH
CP	78	MME ANDRE/GISELE CHRISTIANE	10 RUE FELIX FAURE 77450 ESBLY- Né(e) le 05/03/1949 à 58 OUROUX	ZH
CP	85	M GAILLARD/CHRISTIAN BERNARD PAUL	3 CHE DU LAVOIR 07140 LES VANS- Né(e) le 21/11/1952 à 07 LES VANS	ZH
CP	86	MME PHILISOT/LUCETTE ANNIE |MBCBGH -	23 RUE JEAN DUSSART 91390 MORSANG SUR ORGE- Né(e) le 18/07/1947 à 21 SAULIEU|MBCBGH - 7 RUE LOUISE DE VILMORIN 58640 VARENNES VAUZELLES- Né(e) le 01/03/1955 à 58 OUROUX|MBCBGJ - 16 RUE DES BRUYERES 58660 COULANGES LES NEVERS- Né(e) le 31/10	ZH
CP	87	M PHILISOT/RAYMOND - Usufruitier (associé a	CHASSAYGNE 58230 OUROUX EN MORVAN- Né(e) le 25/02/1928 à 58 OUROUX EN MORVAN|MBJCQV - CHASSAYGNE 58230 OUROUX EN MORVAN- Né(e) le 15/09/1965 à 58 CLAMECY|MBJM48 - CHASSAYGNE 58230 OUROUX EN MORVAN- Né(e) le 06/02/1929 à 58 BRASSY	ZH
CP	96	MME HUNIMELS/MARTINE MARIE	LA MONTEE 58140 BRASSY- Né(e) le 09/10/1948 à 58 OUROUX	ZH
CP	98	MME FALLOT/GILBERTE - Usufruitier (associé	CHAMERELLE 58230 OUROUX EN MORVAN- Né(e) le 25/11/1932 à 58 OUROUX|MBJ2X3 - CHAMERELLE 58230 OUROUX EN MORVAN- Né(e) le 19/12/1959 à 21 SAULIEU	ZH
CP	99	M DESBROSSES/THIERRY MICHEL MARCEL	VAUCHISSON 58230 OUROUX EN MORVAN- Né(e) le 13/05/1962 à 21 SAULIEU|MBKNJ5 - VAUCHISSON 58230 OUROUX EN MORVAN- Né(e) le 07/12/1974 à 21 DIJON	ZH
CP	100	MME HUNIMELS/MARTINE MARIE	LA MONTEE 58140 BRASSY- Né(e) le 09/10/1948 à 58 OUROUX	ZH
CP	101	MME LECEUX/ISABELLE GABRIELLE SYLVIE	CHASSAYGNE 58230 OUROUX EN MORVAN- Né(e) le 12/03/1959 à 75 PARIS 18|MBQ2FJ - LA GAFFETIE 24150 LALINDE- Né(e) le 20/06/1978 à 21 SAULIEU|MBQ2FK - CHASSAYGNE 58230 OUROUX EN MORVAN- Né(e) le 22/02/1981 à 21 SAULIEU|MBQ2FL - 4 PL DU 19 MAR	ZH

OUROUX-EN-MORVAN				
Section	**Parcelle**	**Propriétaire**	**Adresse du propriétaire**	**ZH**
CP	102	MME PHILISOT/LUCETTE ANNIE |MBCBGH -	23 RUE JEAN DUSSART 91390 MORSANG SUR ORGE- Né(e) le 18/07/1947 à 21 SAULIEU|MBCBGH - 7 RUE LOUISE DE VILMORIN 58640 VARENNES VAUZELLES- Né(e) le 01/03/1955 à 58 OUROUX|MBCBGJ - 16 RUE DES BRUYERES 58660 COULANGES LES NEVERS- Né(e) le 31/10	ZH
CP	103	M PHILISOT/RAYMOND - Usufruitier (associé a	CHASSAYGNE 58230 OUROUX EN MORVAN- Né(e) le 25/02/1928 à 58 OUROUX EN MORVAN|MBJCQV - CHASSAYGNE 58230 OUROUX EN MORVAN- Né(e) le 15/09/1965 à 58 CLAMECY|MBJM48 - CHASSAYGNE 58230 OUROUX EN MORVAN- Né(e) le 06/02/1929 à 58 BRASSY	ZH
CP	144	DU MARTELET	21290 LEUGLAY	ZH
CP	151	MME TESSIER/MADELEINE GABRIELLE ALICE	5 RUE DU COLONEL JEAN DENNEZ 59710 PONT-A-MARCQ- Né(e) le 10/05/1938 à 95 MAROC|MBJC32 - 58230 OUROUX EN MORVAN- Né(e) le 31/07/1898 à 54 POMPEY	ZH
CP	152	M BECLIER/RENE |MBJXJL - MME EULRY/RC	44 RTE DES LOGES 58170 LUZY- Né(e) le 26/02/1951 à 54 FOUG|MBJXJL - 44 RTE DES LOGES 58170 LUZY- Né(e) le 27/07/1955 à 10 LA CHAPELLE ST LUC	ZH
CP	153	M GUYOLLOT/ANDRE ALAIN	VIZAINE 58230 OUROUX EN MORVAN- Né(e) le 26/11/1948 à 58 OUROUX EN MORVAN	ZH
CP	154	M BECLIER/RENE |MBJXJL - MME EULRY/RC	44 RTE DES LOGES 58170 LUZY- Né(e) le 26/02/1951 à 54 FOUG|MBJXJL - 44 RTE DES LOGES 58170 LUZY- Né(e) le 27/07/1955 à 10 LA CHAPELLE ST LUC	ZH
CP	174	M BOURBON/BERNARD CHRISTIAN FRANCO	41 BD JEAN JAURES 92110 CLICHY- Né(e) le 20/11/1948 à 58 OUROUX|MBKR4K - 7 RUE VILLENEUVE 92110 CLICHY- Né(e) le 13/10/1948 à 21 SAULIEU|MBKR4L - 78 RUE DE PARIS 92110 CLICHY- Né(e) le 12/04/1952 à 58 OUROUX	ZH
CP	175	MME BOBIN/JACQUELINE SUZANNE GILBERT	CHAMERELLE 58230 OUROUX EN MORVAN- Né(e) le 12/09/1948 à 21 SAULIEU	ZH
CP	176	MME BOBIN/JACQUELINE SUZANNE GILBERT	CHAMERELLE 58230 OUROUX EN MORVAN- Né(e) le 12/09/1948 à 21 SAULIEU	ZH
CP	177	M BROSSIER/MARTIAL ROBERT - Usufruitier (	LA CROIX DE LA MISSION 58230 OUROUX EN MORVAN- Né(e) le 18/11/1938 à 58 OUROUX|MBKHGL - LE BOURG 58230 OUROUX EN MORVAN- Né(e) le 14/11/1975 à 21 SAULIEU	ZH
CP	178	MME BOBIN/JACQUELINE SUZANNE GILBERT	CHAMERELLE 58230 OUROUX EN MORVAN- Né(e) le 12/09/1948 à 21 SAULIEU	ZH
CP	179	MME STALDER/SIMONE THERESE - Usufruitie	5 AV MARGUERITE 94500 CHAMPIGNY SUR MARNE- Né(e) le 29/07/1923 à 75 CHAMPIGNY-SUR-MARNE|MBJWQC - LES BADIERES 58330 ST FRANCHY- Né(e) le 23/01/1950 à 75 SAINT-MAUR-DES-FOSSES|MBJWQD - 7 AV MARGUERITE 94500 CHAMPIGNY SUR MARNE- Né(e) le 18	ZH
CP	180	MME STALDER/SIMONE THERESE - Usufruitie	5 AV MARGUERITE 94500 CHAMPIGNY SUR MARNE- Né(e) le 29/07/1923 à 75 CHAMPIGNY-SUR-MARNE|MBJWQC - LES BADIERES 58330 ST FRANCHY- Né(e) le 23/01/1950 à 75 SAINT-MAUR-DES-FOSSES|MBJWQD - 7 AV MARGUERITE 94500 CHAMPIGNY SUR MARNE- Né(e) le 18	ZH
CP	181	M JALLOIS/CHRISTIAN ROBERT	CHASSAYGNE 58230 OUROUX EN MORVAN- Né(e) le 13/04/1944 à 58 OUROUX EN MORVAN	ZH

OUROUX-EN-MORVAN				
Section	**Parcelle**	**Propriétaire**	**Adresse du propriétaire**	**ZH**
CP	183	MME PHILISOT/LUCETTE ANNIE |MBCBGH -	23 RUE JEAN DUSSART 91390 MORSANG SUR ORGE- Né(e) le 18/07/1947 à 21 SAULIEU|MBCBGH - 7 RUE LOUISE DE VILMORIN 58640 VARENNES VAUZELLES- Né(e) le 01/03/1955 à 58 OUROUX|MBCBGJ - 16 RUE DES BRUYERES 58660 COULANGES LES NEVERS- Né(e) le 31/10	ZH
CP	185	M DARREAU/PASCAL GERARD	L HAUT DE CHAUX 58230 PLANCHEZ- Né(e) le 23/05/1965 à 21 SAULIEU	ZH
CP	187	M TEIRVEILLOT/JULIEN	LA VIOUTERIE 37460 MONTRESOR	ZH

CHAUMARD				
Section	**Parcelle**	**Propriétaire**	**Adresse du propriétaire**	**ZH**
A	2	M DESBROSSES/BERNARD LOUIS - Usufruitie	LE CHENE 58120 CHAUMARD- Né(e) le 04/01/1937 à 75 PARIS 16|MBKNJ4 - VAUCHISSON 58230 OUROUX EN MORVAN- Né(e) le 13/05/1962 à 21 SAULIEU|MBJSQD - LE CHENE 58120 CHAUMARD- Né(e) le 14/01/1942 à 58 EPIRY	ZH
A	4	M DESBROSSES/BERNARD LOUIS - Usufruitie	LE CHENE 58120 CHAUMARD- Né(e) le 04/01/1937 à 75 PARIS 16|MBKNJ4 - VAUCHISSON 58230 OUROUX EN MORVAN- Né(e) le 13/05/1962 à 21 SAULIEU|MBJSQD - LE CHENE 58120 CHAUMARD- Né(e) le 14/01/1942 à 58 EPIRY	ZH
A	14	M DESBROSSES/BERNARD LOUIS	LE CHENE 58120 CHAUMARD- Né(e) le 04/01/1937 à 75 PARIS 16	ZH
A	15	M DESBROSSES/BERNARD LOUIS	LE CHENE 58120 CHAUMARD- Né(e) le 04/01/1937 à 75 PARIS 16	ZH
A	16	M DESBROSSES/THIERRY MICHEL MARCEL	VAUCHISSON 58230 OUROUX EN MORVAN- Né(e) le 13/05/1962 à 21 SAULIEU|MBKNJ5 - VAUCHISSON 58230 OUROUX EN MORVAN- Né(e) le 07/12/1974 à 21 DIJON	ZH
A	24	M GALLOIS/JEAN-FRANCOIS |MBJ5L4 - MME	PREGERMAIN 58140 MHERE- Né(e) le 09/10/1950 à 58 CHATEAU-CHINON VILLE|MBJ5L4 - PREGERMAIN 58140 MHERE- Né(e) le 29/03/1950 à 58 MHERE	ZH
A	25	M GALLOIS/JEAN-FRANCOIS |MBJ5L4 - MME	PREGERMAIN 58140 MHERE- Né(e) le 09/10/1950 à 58 CHATEAU-CHINON VILLE|MBJ5L4 - PREGERMAIN 58140 MHERE- Né(e) le 29/03/1950 à 58 MHERE	ZH
A	31	MME GALLOIS/THERESE ANDREE |MBK4NC	173 RUE DE CHARENTON 75012 PARIS- Né(e) le 06/04/1953 à 58 MHERE|MBK4NC - LE PONT 58140 MHERE- Né(e) le 19/02/1948 à 58 MHERE	ZH
A	35	M FERREIRA CARVALHO/LUCIANO	5 AV PASTEUR 17640 VAUX-SUR-MER- Né(e) le 12/05/1944 à 99 PORTUGAL	ZH
A	68	COMMUNE DE CHAUMARD	LE BOURG 58120 CHAUMARD	ZH
A	78	M BOUCHER/MICHEL JEAN	1 CHE DE LA PRAIRIE 74100 VETRAZ-MONTHOUX- Né(e) le 11/10/1957 à 71 LE CREUSOT	ZH
A	79	M BOUCHER/MICHEL JEAN	1 CHE DE LA PRAIRIE 74100 VETRAZ-MONTHOUX- Né(e) le 11/10/1957 à 71 LE CREUSOT	ZH
A	80	M BOUCHER/MICHEL JEAN	1 CHE DE LA PRAIRIE 74100 VETRAZ-MONTHOUX- Né(e) le 11/10/1957 à 71 LE CREUSOT	ZH
A	82	MME DESMARDIN/ANNIE RENEE	16 RUE MAURICE BERTEAUX 78290 CROISSY SUR SEINE- Né(e) le 19/07/1941 à 75 PARIS 14	ZH
A	115	INSTITUTION INTERDEPARTEM DES BARRA	RUE VILLIOT 75012 PARIS	ZH
A	121	INSTITUTION INTERDEPARTEM DES BARRA	RUE VILLIOT 75012 PARIS	ZH
A	122	INSTITUTION INTERDEPARTEM DES BARRA	RUE VILLIOT 75012 PARIS	ZH
A	127	INSTITUTION INTERDEPARTEM DES BARRA	RUE VILLIOT 75012 PARIS	ZH
A	140	M GALLOIS/JEAN-FRANCOIS |MBJ5L4 - MME	PREGERMAIN 58140 MHERE- Né(e) le 09/10/1950 à 58 CHATEAU-CHINON VILLE|MBJ5L4 - PREGERMAIN 58140 MHERE- Né(e) le 29/03/1950 à 58 MHERE	ZH
A	148	M RENAULT/DANIEL JEAN-PIERRE |MBJLMT	BLAISY 58120 CHAUMARD- Né(e) le 19/10/1949 à 58 CHAUMARD|MBJLMT - BLAISY 58120 CHAUMARD- Né(e) le 20/04/1949 à 58 NEVERS	ZH

CHAUMARD				
Section	**Parcelle**	**Propriétaire**	**Adresse du propriétaire**	**ZH**
A	149	M RENAULT/DANIEL JEAN-PIERRE |MBJLMT	BLAISY 58120 CHAUMARD- Né(e) le 19/10/1949 à 58 CHAUMARD|MBJLMT - BLAISY 58120 CHAUMARD- Né(e) le 20/04/1949 à 58 NEVERS	ZH
A	160	M DESBROSSES/THIERRY MICHEL MARCEL	VAUCHISSON 58230 OUROUX EN MORVAN- Né(e) le 13/05/1962 à 21 SAULIEU|MBKNJ5 - VAUCHISSON 58230 OUROUX EN MORVAN- Né(e) le 07/12/1974 à 21 DIJON	ZH
A	162	SECTION DU CHENE	LE BOURG 58120 CHAUMARD	ZH
A	173	M GALLOIS/JEAN-FRANCOIS |MBJ5L4 - MME	PREGERMAIN 58140 MHERE- Né(e) le 09/10/1950 à 58 CHATEAU-CHINON VILLE|MBJ5L4 - PREGERMAIN 58140 MHERE- Né(e) le 29/03/1950 à 58 MHERE	ZH
A	175	M GALLOIS/JEAN-FRANCOIS |MBJ5L4 - MME	PREGERMAIN 58140 MHERE- Né(e) le 09/10/1950 à 58 CHATEAU-CHINON VILLE|MBJ5L4 - PREGERMAIN 58140 MHERE- Né(e) le 29/03/1950 à 58 MHERE	ZH
A	176	M GALLOIS/JEAN-FRANCOIS |MBJ5L4 - MME	PREGERMAIN 58140 MHERE- Né(e) le 09/10/1950 à 58 CHATEAU-CHINON VILLE|MBJ5L4 - PREGERMAIN 58140 MHERE- Né(e) le 29/03/1950 à 58 MHERE	ZH
A	177	M GALLOIS/JEAN-FRANCOIS |MBJ5L4 - MME	PREGERMAIN 58140 MHERE- Né(e) le 09/10/1950 à 58 CHATEAU-CHINON VILLE|MBJ5L4 - PREGERMAIN 58140 MHERE- Né(e) le 29/03/1950 à 58 MHERE	ZH
A	178	M GALLOIS/JEAN-FRANCOIS |MBJ5L4 - MME	PREGERMAIN 58140 MHERE- Né(e) le 09/10/1950 à 58 CHATEAU-CHINON VILLE|MBJ5L4 - PREGERMAIN 58140 MHERE- Né(e) le 29/03/1950 à 58 MHERE	ZH
A	179	M GALLOIS/JEAN-FRANCOIS |MBJ5L4 - MME	PREGERMAIN 58140 MHERE- Né(e) le 09/10/1950 à 58 CHATEAU-CHINON VILLE|MBJ5L4 - PREGERMAIN 58140 MHERE- Né(e) le 29/03/1950 à 58 MHERE	ZH
A	180	M GALLOIS/JEAN-FRANCOIS |MBJ5L4 - MME	PREGERMAIN 58140 MHERE- Né(e) le 09/10/1950 à 58 CHATEAU-CHINON VILLE|MBJ5L4 - PREGERMAIN 58140 MHERE- Né(e) le 29/03/1950 à 58 MHERE	ZH
A	193	M PIERDON/JEAN-PASCAL MARIE RENE	18 RUE SAINT THIBAULT 71430 PALINGES- Né(e) le 25/04/1961 à 71 AUTUN	ZH
A	196	M ANDREUX/MARC LOUIS ANDRE	L HUY MIGNOT 58120 MONTIGNY-EN-MORVAN- Né(e) le 23/03/1962 à 58 CHATEAU CHINON VILLE	ZH
A	197	M GALLOIS/JEAN-FRANCOIS |MBJ5L4 - MME	PREGERMAIN 58140 MHERE- Né(e) le 09/10/1950 à 58 CHATEAU-CHINON VILLE|MBJ5L4 - PREGERMAIN 58140 MHERE- Né(e) le 29/03/1950 à 58 MHERE	ZH
A	198	M DESBROSSES/THIERRY MICHEL MARCEL	VAUCHISSON 58230 OUROUX EN MORVAN- Né(e) le 13/05/1962 à 21 SAULIEU|MBKNJ5 - VAUCHISSON 58230 OUROUX EN MORVAN- Né(e) le 07/12/1974 à 21 DIJON	ZH
A	199	M GALLOIS/JEAN-FRANCOIS |MBJ5L4 - MME	PREGERMAIN 58140 MHERE- Né(e) le 09/10/1950 à 58 CHATEAU-CHINON VILLE|MBJ5L4 - PREGERMAIN 58140 MHERE- Né(e) le 29/03/1950 à 58 MHERE	ZH
A	200	M GALLOIS/JEAN-FRANCOIS |MBJ5L4 - MME	PREGERMAIN 58140 MHERE- Né(e) le 09/10/1950 à 58 CHATEAU-CHINON VILLE|MBJ5L4 - PREGERMAIN 58140 MHERE- Né(e) le 29/03/1950 à 58 MHERE	ZH
A	212	M BOBIN/GEORGES	PREGERMAIN 58140 MHERE	ZH
A	213	MME PETITIMBERT/MARIE-ANTOINETTE	L HUY ANDRE 58120 MONTIGNY-EN-MORVAN- Né(e) le 20/02/1946 à 58 MHERE	ZH
A	222	M DESBROSSES/THIERRY MICHEL MARCEL	VAUCHISSON 58230 OUROUX EN MORVAN- Né(e) le 13/05/1962 à 21 SAULIEU|MBKNJ5 - VAUCHISSON 58230 OUROUX EN MORVAN- Né(e) le 07/12/1974 à 21 DIJON	ZH

CHAUMARD				
Section	**Parcelle**	**Propriétaire**	**Adresse du propriétaire**	**ZH**
A	223	M DESBROSSES/THIERRY MICHEL MARCEL	VAUCHISSON 58230 OUROUX EN MORVAN- Né(e) le 13/05/1962 à 21 SAULIEU|MBKNJ5 - VAUCHISSON 58230 OUROUX EN MORVAN- Né(e) le 07/12/1974 à 21 DIJON	ZH
A	224	M DESBROSSES/THIERRY MICHEL MARCEL	VAUCHISSON 58230 OUROUX EN MORVAN- Né(e) le 13/05/1962 à 21 SAULIEU|MBKNJ5 - VAUCHISSON 58230 OUROUX EN MORVAN- Né(e) le 07/12/1974 à 21 DIJON	ZH
A	225	M PIERDON/JEAN-PASCAL MARIE RENE	18 RUE SAINT THIBAULT 71430 PALINGES- Né(e) le 25/04/1961 à 71 AUTUN	ZH
A	226	M PIERDON/JEAN-PASCAL MARIE RENE	18 RUE SAINT THIBAULT 71430 PALINGES- Né(e) le 25/04/1961 à 71 AUTUN	ZH
A	227	M PIERDON/JEAN-PASCAL MARIE RENE	18 RUE SAINT THIBAULT 71430 PALINGES- Né(e) le 25/04/1961 à 71 AUTUN	ZH
A	228	M PIERDON/JEAN-PASCAL MARIE RENE	18 RUE SAINT THIBAULT 71430 PALINGES- Né(e) le 25/04/1961 à 71 AUTUN	ZH
A	253	M CARRASCO-SANZ/THIERRY JULIEN |MBK	8 ALL DU GRAND CAVALIER 77310 SAINT FARGEAU PONTHIERRY- Né(e) le 02/10/1954 à 75 SAINT-DENIS|MBKXJH - 8 ALL DU GRAND CAVALIER 77310 SAINT FARGEAU PONTHIERRY- Né(e) le 04/09/1953 à 75 PARIS 06	ZH
A	262	M DENOISEUX/DOMINIQUE	LE CHENE 58120 CHAUMARD- Né(e) le 18/03/1951 à 99 BELGIQUE	ZH
A	263	M GALLOIS/JEAN-FRANCOIS |MBJ5L4 - MME	PREGERMAIN 58140 MHERE- Né(e) le 09/10/1950 à 58 CHATEAU-CHINON VILLE|MBJ5L4 - PREGERMAIN 58140 MHERE- Né(e) le 29/03/1950 à 58 MHERE	ZH
A	394	M BOUCHOUX/MAURICE ETIENNE	CORANCY 58120 CORANCY- Né(e) le 23/01/1933 à 58 CORANCY	ZH
A	395	GROUPEMENT FORESTIER DU CHAMP ROY	58290 MOULINS-ENGILBERT	ZH
A	396	MME RENAULT/HUGUETTE - Usufruitier (assoc	BLAISY 58120 CHAUMARD- Né(e) le 25/11/1931 à 58 CHAUMARD|MBJ6F5 - 74 AV ALBERT CAILLOU 77500 CHELLES- Né(e) le 15/04/1964 à 75 PARIS 14	ZH
A	397	MME RENAULT/HUGUETTE - Usufruitier (assoc	BLAISY 58120 CHAUMARD- Né(e) le 25/11/1931 à 58 CHAUMARD|MBJ6F5 - 74 AV ALBERT CAILLOU 77500 CHELLES- Né(e) le 15/04/1964 à 75 PARIS 14	ZH
A	398	M BERNARD/DAMIEN GEORGES LOUIS	L HUIS RODOT 58230 OUROUX EN MORVAN- Né(e) le 13/06/1986 à 71 AUTUN	ZH
A	399	M BERNARD/DAMIEN GEORGES LOUIS	L HUIS RODOT 58230 OUROUX EN MORVAN- Né(e) le 13/06/1986 à 71 AUTUN	ZH
A	400	M SOULIER/GEORGES EMILE |MBJ2PK - M S	11 RUE CHARLES PEGUY 77124 CHAUCONIN-NEUFMONTIERS- Né(e) le 02/02/1937 à 77 CHAUCONIN NEUFMONTIERS|MBJ2PK - 17 RUE THIERS 77124 VILLENOY- Né(e) le 04/09/1931 à 77 CHAUCONIN-NEUFMONTIERS	ZH
A	424	MME POTIER/EVELYNE	146 RUE PASTEUR 77450 CONDE-SAINTE-LIBIAIRE- Né(e) le 16/09/1939 à 58 CHAUMARD	ZH
A	426	MME POTIER/EVELYNE	146 RUE PASTEUR 77450 CONDE-SAINTE-LIBIAIRE- Né(e) le 16/09/1939 à 58 CHAUMARD	ZH
A	430	M RENAULT/GUY RAYMOND	LE FOULON 58290 MOULINS-ENGILBERT- Né(e) le 14/08/1953 à 58 CHATEAU-CHINON VILLE	ZH
A	431	MME JOURDAN/	60 RUE DE CREPY 60890 THURY EN VALOIS	ZH
A	432	MME JOURDAN/	60 RUE DE CREPY 60890 THURY EN VALOIS	ZH
A	441	M THEPENIER/ROBERT LOUIS RAYMOND	6 RUE DU MOULIN A VENT 95640 MARINES- Né(e) le 19/02/1921 à 58 CHAUMARD	ZH

CHAUMARD				
Section	**Parcelle**	**Propriétaire**	**Adresse du propriétaire**	**ZH**
A	442	M BERG/PASCAL THIERRY |MBFGG2 - MME	BUSSIERES 58230 OUROUX EN MORVAN- Né(e) le 18/06/1961 à 58 CHATEAU-CHINON VILLE|MBFGG2 - BUSSIERES 58230 OUROUX EN MORVAN- Né(e) le 19/06/1962 à 58 CHATEAU-CHINON VILLE	ZH
A	443	M RENAULT/GUY RAYMOND	LE FOULON 58290 MOULINS-ENGILBERT- Né(e) le 14/08/1953 à 58 CHATEAU-CHINON VILLE	ZH
A	444	M SOULIER/GEORGES EMILE |MBJ2PK - M S	11 RUE CHARLES PEGUY 77124 CHAUCONIN-NEUFMONTIERS- Né(e) le 02/02/1937 à 77 CHAUCONIN NEUFMONTIERS|MBJ2PK - 17 RUE THIERS 77124 VILLENOY- Né(e) le 04/09/1931 à 77 CHAUCONIN-NEUFMONTIERS	ZH
A	448	M RENAULT/GUY RAYMOND	LE FOULON 58290 MOULINS-ENGILBERT- Né(e) le 14/08/1953 à 58 CHATEAU-CHINON VILLE	ZH
A	456	MME RENAULT/CHRISTELLE |MBKWW8 - M	VAUMINOT 58120 CHAUMARD- Né(e) le 23/09/1970 à 71 AUTUN|MBKWW8 - LES CUDEROIS 58120 MONTIGNY-EN-MORVAN- Né(e) le 01/05/1963 à 77 JOSSIGNY	ZH
A	471	MME RENAULT/CHRISTELLE	VAUMINOT 58120 CHAUMARD- Né(e) le 23/09/1970 à 71 AUTUN	ZH
A	475	M RENAULT/DANIEL JEAN-PIERRE |MBJLMT	BLAISY 58120 CHAUMARD- Né(e) le 19/10/1949 à 58 CHAUMARD|MBJLMT - BLAISY 58120 CHAUMARD- Né(e) le 20/04/1949 à 58 NEVERS	ZH
A	477	MME REIX/ISABELLE MIREILLE	105 RUE DES TUILERIES 71640 MELLECEY- Né(e) le 22/03/1962 à 75 SURESNES	ZH
A	478	M RENAULT/DANIEL JEAN-PIERRE	BLAISY 58120 CHAUMARD- Né(e) le 19/10/1949 à 58 CHAUMARD	ZH
A	479	MME RENAULT/CHRISTIANE	44 RUE DE LORRAINE 71200 LE CREUSOT- Né(e) le 02/12/1932 à 58 CHAUMARD	ZH
A	480	M RENAULT/DANIEL JEAN-PIERRE	BLAISY 58120 CHAUMARD- Né(e) le 19/10/1949 à 58 CHAUMARD	ZH
A	481	M RENAULT/DANIEL JEAN-PIERRE |MBJLMT	BLAISY 58120 CHAUMARD- Né(e) le 19/10/1949 à 58 CHAUMARD|MBJLMT - BLAISY 58120 CHAUMARD- Né(e) le 20/04/1949 à 58 NEVERS	ZH
A	482	M RENAULT/DANIEL JEAN-PIERRE	BLAISY 58120 CHAUMARD- Né(e) le 19/10/1949 à 58 CHAUMARD	ZH
A	504	M RENAULT/DANIEL JEAN-PIERRE |MBJLMT	BLAISY 58120 CHAUMARD- Né(e) le 19/10/1949 à 58 CHAUMARD|MBJLMT - BLAISY 58120 CHAUMARD- Né(e) le 20/04/1949 à 58 NEVERS	ZH
A	505	M LATINIS/PAUL ROLAND |MBJTDK - MME R	80 ALL DES THUYAS 06250 MOUGINS- Né(e) le 15/11/1925 à 99 BELGIQUE(BINCHE)|MBJTDK - 210 ALL DES THUYAS 06250 MOUGINS- Né(e) le 04/11/1926 à 39 DOLE	ZH
A	522	GROUPEMENT FORESTIER DU CHAMP ROY	58290 MOULINS-ENGILBERT	ZH
A	525	M RENAULT/DANIEL JEAN-PIERRE	BLAISY 58120 CHAUMARD- Né(e) le 19/10/1949 à 58 CHAUMARD	ZH
A	526	M BOUCHOUX/MAURICE ETIENNE	CORANCY 58120 CORANCY- Né(e) le 23/01/1933 à 58 CORANCY	ZH
A	527	MME FALLOT/GILBERTE - Usufruitier (associé	CHAMERELLE 58230 OUROUX EN MORVAN- Né(e) le 25/11/1932 à 58 OUROUX|MBJ2X3 - CHAMERELLE 58230 OUROUX EN MORVAN- Né(e) le 19/12/1959 à 21 SAULIEU	ZH
A	531	MME POTIER/EVELYNE	146 RUE PASTEUR 77450 CONDE-SAINTE-LIBIAIRE- Né(e) le 16/09/1939 à 58 CHAUMARD	ZH
A	532	MME POTIER/EVELYNE	146 RUE PASTEUR 77450 CONDE-SAINTE-LIBIAIRE- Né(e) le 16/09/1939 à 58 CHAUMARD	ZH

CHAUMARD				
Section	**Parcelle**	**Propriétaire**	**Adresse du propriétaire**	**ZH**
A	533	M GUILLAUME/PIERRE	BUSSIERES 58230 OUROUX EN MORVAN	ZH
A	534	M BERNARD/GILLES PIERRE	L HUIS RODOT 58230 OUROUX EN MORVAN- Né(e) le 04/06/1956 à 21 SAULIEU	ZH
A	535	GROUPEMENT FORESTIER DU CHAMP ROY	58290 MOULINS-ENGILBERT	ZH
A	536	GROUPEMENT FORESTIER DU CHAMP ROY	58290 MOULINS-ENGILBERT	ZH
A	538	GROUPEMENT FORESTIER DU CHAMP ROY	58290 MOULINS-ENGILBERT	ZH
A	539	GROUPEMENT FORESTIER DU CHAMP ROY	58290 MOULINS-ENGILBERT	ZH
A	579	INSTITUTION INTERDEPARTEM DES BARRA	RUE VILLIOT 75012 PARIS	ZH
A	580	INSTITUTION INTERDEPARTEM DES BARRA	RUE VILLIOT 75012 PARIS	ZH
A	581	INSTITUTION INTERDEPARTEM DES BARRA	RUE VILLIOT 75012 PARIS	ZH
A	605	M MICHEL/ERIC PIERRE |MBJ6F5 - MME BLA	74 AV ALBERT CAILLOU 77500 CHELLES- Né(e) le 10/01/1962 à 77 CHELLES|MBJ6F5 - 74 AV ALBERT CAILLOU 77500 CHELLES- Né(e) le 15/04/1964 à 75 PARIS 14	ZH
A	625	M RENAULT/MICHEL - Usufruitier (associé avec	CROT JUAN 58120 CHAUMARD- Né(e) le 27/01/1938 à 58 CHAUMARD|MBKF2F - 2 RUE DU REVEREND PERE CHAILLET 77500 CHELLES- Né(e) le 01/12/1964 à 75 PARIS 12|MBJJ3H - CROT JUAN 58120 CHAUMARD- Né(e) le 18/01/1939 à 12 GRAND-VABRE|MBKF2G - 8 CHE DU	ZH
A	626	M MICHEL/ERIC PIERRE |MBJ6F5 - MME BLA	74 AV ALBERT CAILLOU 77500 CHELLES- Né(e) le 10/01/1962 à 77 CHELLES|MBJ6F5 - 74 AV ALBERT CAILLOU 77500 CHELLES- Né(e) le 15/04/1964 à 75 PARIS 14	ZH
A	627	M RENAULT/MICHEL - Usufruitier (associé avec	CROT JUAN 58120 CHAUMARD- Né(e) le 27/01/1938 à 58 CHAUMARD|MBKF2F - 2 RUE DU REVEREND PERE CHAILLET 77500 CHELLES- Né(e) le 01/12/1964 à 75 PARIS 12|MBJJ3H - CROT JUAN 58120 CHAUMARD- Né(e) le 18/01/1939 à 12 GRAND-VABRE|MBKF2G - 8 CHE DU	ZH
A	628	M RENAULT/GUY RAYMOND	LE FOULON 58290 MOULINS-ENGILBERT- Né(e) le 14/08/1953 à 58 CHATEAU-CHINON VILLE	ZH
A	629	INSTITUTION INTERDEPARTEM DES BARRA	RUE VILLIOT 75012 PARIS	ZH
A	630	INSTITUTION INTERDEPARTEM DES BARRA	RUE VILLIOT 75012 PARIS	ZH
A	645	MME DESMARDIN/ANNIE RENEE	16 RUE MAURICE BERTEAUX 78290 CROISSY SUR SEINE- Né(e) le 19/07/1941 à 75 PARIS 14	ZH
A	647	MME DESMARDIN/ANNIE RENEE	16 RUE MAURICE BERTEAUX 78290 CROISSY SUR SEINE- Né(e) le 19/07/1941 à 75 PARIS 14	ZH
A	648	M RENAULT/ALAIN ROGER |MBJDJ6 - M REN	QUINCIZE 58120 BLISMES- Né(e) le 13/11/1949 à 58 CHAUMARD|MBJDJ6 - BLAISY 58120 CHAUMARD- Né(e) le 29/05/1952 à 58 CHAUMARD	ZH
A	684	INSTITUTION INTERDEPARTEM DES BARRA	RUE VILLIOT 75012 PARIS	ZH
A	685	M GEOFFROY/GEORGES	LE BONDY 58230 OUROUX EN MORVAN	ZH
A	688	MME BOBIN/ALICE ANGELINE - Usufruitier (ass	LES BONDITS 58230 OUROUX EN MORVAN- Né(e) le 12/01/1943 à 58 OUROUX EN MORVAN|MBKRCL - 27 RUE DES BALETTES 93110 ROSNY SOUS BOIS- Né(e) le 11/10/1969 à 75 PARIS 12E ARRONDISSEMENT	ZH

CHAUMARD				
Section	**Parcelle**	**Propriétaire**	**Adresse du propriétaire**	**ZH**
A	693	M MERLIN/PIERRE LOUIS |MBDMBC - MME S	2 CHE DE LA FORGE 58130 MONTIGNY-AUX-AMOGNES- Né(e) le 09/05/1937 à 58 MONTIGNY-AUX-AMOGNES|MBDMBC - 2 CHE DE LA FORGE 58130 MONTIGNY-AUX-AMOGNES- Né(e) le 05/12/1939 à 52 BOURBONNE-LES-BAINS	ZH
A	695	M BOBIN/PIERRE JEAN |MBJH56 - MME BON	LES BONDITS 58230 OUROUX EN MORVAN- Né(e) le 16/07/1952 à 58 CHATEAU-CHINON VILLE|MBJH56 - LES BONDITS 58230 OUROUX EN MORVAN- Né(e) le 11/04/1960 à 58 NEVERS	ZH
A	696	M RENAUD/JEAN-LUC ALEXIS FELIX	L HUY MAILLOT 58120 CHAUMARD- Né(e) le 01/10/1950 à 58 LORMES	ZH
A	717	M RENAULT/DANIEL JEAN-PIERRE |MBJLMT	BLAISY 58120 CHAUMARD- Né(e) le 19/10/1949 à 58 CHAUMARD|MBJLMT - BLAISY 58120 CHAUMARD- Né(e) le 20/04/1949 à 58 NEVERS	ZH
A	718	M RENAULT/DANIEL JEAN-PIERRE	BLAISY 58120 CHAUMARD- Né(e) le 19/10/1949 à 58 CHAUMARD	ZH
A	722	M DESBROSSES/THIERRY MICHEL MARCEL	VAUCHISSON 58230 OUROUX EN MORVAN- Né(e) le 13/05/1962 à 21 SAULIEU|MBKNJ5 - VAUCHISSON 58230 OUROUX EN MORVAN- Né(e) le 07/12/1974 à 21 DIJON	ZH
A	723	M BOBIN/PIERRE JEAN	LES BONDITS 58230 OUROUX EN MORVAN- Né(e) le 16/07/1952 à 58 CHATEAU-CHINON VILLE	ZH
A	724	M BESAVE/PIERRE	16 RUE DU BOIS BAYEUL 91070 BONDOUFLE- Né(e) le 16/12/1982 à 99	ZH
A	725	M BERNARD/GILLES PIERRE |MBJ59P - MME	L HUIS RODOT 58230 OUROUX EN MORVAN- Né(e) le 04/06/1956 à 21 SAULIEU|MBJ59P - L HUIS RODOT 58230 OUROUX EN MORVAN- Né(e) le 26/01/1964 à 21 SAULIEU	ZH
A	726	M BERNARD/GILLES PIERRE |MBJ59P - MME	L HUIS RODOT 58230 OUROUX EN MORVAN- Né(e) le 04/06/1956 à 21 SAULIEU|MBJ59P - L HUIS RODOT 58230 OUROUX EN MORVAN- Né(e) le 26/01/1964 à 21 SAULIEU	ZH
A	727	M BERNARD/GILLES PIERRE |MBJ59P - MME	L HUIS RODOT 58230 OUROUX EN MORVAN- Né(e) le 04/06/1956 à 21 SAULIEU|MBJ59P - L HUIS RODOT 58230 OUROUX EN MORVAN- Né(e) le 26/01/1964 à 21 SAULIEU	ZH
A	728	M BERNARD/GILLES PIERRE |MBJ59P - MME	L HUIS RODOT 58230 OUROUX EN MORVAN- Né(e) le 04/06/1956 à 21 SAULIEU|MBJ59P - L HUIS RODOT 58230 OUROUX EN MORVAN- Né(e) le 26/01/1964 à 21 SAULIEU	ZH
A	764	M RENAULT/DANIEL JEAN-PIERRE	BLAISY 58120 CHAUMARD- Né(e) le 19/10/1949 à 58 CHAUMARD	ZH
A	776	M BELLON/CHRISTOPHE	CHEMDE BIDELON 58300 DEVAY- Né(e) le 13/08/1968 à 58 NEVERS	ZH
A	778	M BOBIN/PIERRE JEAN	LES BONDITS 58230 OUROUX EN MORVAN- Né(e) le 16/07/1952 à 58 CHATEAU-CHINON VILLE	ZH
A	779	MME BOBIN/ALICE ANGELINE - Usufruitier (ass	LES BONDITS 58230 OUROUX EN MORVAN- Né(e) le 12/01/1943 à 58 OUROUX EN MORVAN|MBKRCL - 27 RUE DES BALETTES 93110 ROSNY SOUS BOIS- Né(e) le 11/10/1969 à 75 PARIS 12E ARRONDISSEMENT	ZH
A	780	M BELLON/CHRISTOPHE	CHEMDE BIDELON 58300 DEVAY- Né(e) le 13/08/1968 à 58 NEVERS	ZH
A	781	M BELLON/CHRISTOPHE	CHEMDE BIDELON 58300 DEVAY- Né(e) le 13/08/1968 à 58 NEVERS	ZH

CHAUMARD				
Section	**Parcelle**	**Propriétaire**	**Adresse du propriétaire**	**ZH**
A	782	MME BOBIN/ALICE ANGELINE - Usufruitier (ass	LES BONDITS 58230 OUROUX EN MORVAN- Né(e) le 12/01/1943 à 58 OUROUX EN MORVAN|MBKRCL - 27 RUE DES BALETTES 93110 ROSNY SOUS BOIS- Né(e) le 11/10/1969 à 75 PARIS 12E ARRONDISSEMENT	ZH
A	783	PROPRIETAIRES DU BND 068 A0783	ANSIN 58120 CHAUMARD	ZH
A	784	PROPRIETAIRES DU BND 068 A0784	ANSIN 58120 CHAUMARD	ZH
A	785	M BELLON/CHRISTOPHE	CHEMDE BIDELON 58300 DEVAY- Né(e) le 13/08/1968 à 58 NEVERS	ZH
A	786	M BELLON/CHRISTOPHE	CHEMDE BIDELON 58300 DEVAY- Né(e) le 13/08/1968 à 58 NEVERS	ZH
A	787	M BELLON/CHRISTOPHE	CHEMDE BIDELON 58300 DEVAY- Né(e) le 13/08/1968 à 58 NEVERS	ZH
A	793	M BELLON/CHRISTOPHE	CHEMDE BIDELON 58300 DEVAY- Né(e) le 13/08/1968 à 58 NEVERS	ZH
A	794	M BELLON/CHRISTOPHE	CHEMDE BIDELON 58300 DEVAY- Né(e) le 13/08/1968 à 58 NEVERS	ZH
A	799	M DROUET/HENRI ALBERT |MBJP33 - MME I	42 RUE JEAN MARIE THEVENINCHATEAU-CHINON VILLE 58120 CHATEAU CHINON- Né(e) le 05/07/1916 à 76 SAINT-HONORE|MBJP33 - LES QUATRE VENTS 58120 CHAUMARD- Né(e) le 20/01/1920 à 58 CHAUMARD	ZH
A	800	M FEBVRE/ANDRE MAURICE EMILE |MBH43	58500 SURGY- Né(e) le 03/05/1928 à 99|MBH438 - 77450 ESBLY- Né(e) le 27/09/1931 à 58 CHAUMARD|MBJMCN - 9 AV LUCIEN LANTERNIER 92230 GENNEVILLIERS- Né(e) le 18/02/1941 à 58 CHAUMARD	ZH
A	801	M BONNET/JEAN-PIERRE ALPHONSE	AV BALBOA CALLE 41ED SKY 25 F0843 PANAMA CITY PANAMA- Né(e) le 08/01/1949 à 77 MAY-EN-MULTIEN	ZH
A	802	M BONNET/JEAN-PIERRE ALPHONSE	AV BALBOA CALLE 41ED SKY 25 F0843 PANAMA CITY PANAMA- Né(e) le 08/01/1949 à 77 MAY-EN-MULTIEN	ZH
A	812	M THEPENIER/GERARD ROBERT - Usufruitier	LES QUATRE VENTS 58120 CHAUMARD- Né(e) le 17/03/1940 à 58 CHAUMARD|MBJ7K8 - 2 LA TOUCHE BOUCHARD 35610 SOUGEAL- Né(e) le 05/06/1970 à 58 CHATEAU-CHINON VILLE|MBJRPB - LES QUATRE VENTS 58120 CHAUMARD- Né(e) le 08/04/1934 à 58 MHERE	ZH
A	817	M THEPENIER/GERARD ROBERT - Usufruitier	LES QUATRE VENTS 58120 CHAUMARD- Né(e) le 17/03/1940 à 58 CHAUMARD|MBJ7K8 - 2 LA TOUCHE BOUCHARD 35610 SOUGEAL- Né(e) le 05/06/1970 à 58 CHATEAU-CHINON VILLE|MBJRPB - LES QUATRE VENTS 58120 CHAUMARD- Né(e) le 08/04/1934 à 58 MHERE	ZH
A	818	M THEPENIER/GERARD ROBERT - Usufruitier	LES QUATRE VENTS 58120 CHAUMARD- Né(e) le 17/03/1940 à 58 CHAUMARD|MBJ7K8 - 2 LA TOUCHE BOUCHARD 35610 SOUGEAL- Né(e) le 05/06/1970 à 58 CHATEAU-CHINON VILLE	ZH
A	829	M BELLON/CHRISTOPHE	CHEMDE BIDELON 58300 DEVAY- Né(e) le 13/08/1968 à 58 NEVERS	ZH
A	832	MME BOBIN/JACQUELINE SUZANNE GILBERT	CHAMERELLE 58230 OUROUX EN MORVAN- Né(e) le 12/09/1948 à 21 SAULIEU|MBJHVJ - 27 RTE DE TRONCAIS 03360 SAINT-BONNET-TRONCAIS- Né(e) le 07/06/1951 à 21 SAULIEU	ZH
A	833	M BOBIN/ALAIN	LE BOURG 58230 OUROUX EN MORVAN- Né(e) le 11/03/1952 à 21 SAULIEU	ZH
A	834	GROUPEMENT FORESTIER DU CHAMP ROY	58290 MOULINS-ENGILBERT	ZH
A	835	M RENAUD/JEAN-LUC ALEXIS FELIX	L HUY MAILLOT 58120 CHAUMARD- Né(e) le 01/10/1950 à 58 LORMES	ZH

CHAUMARD				
Section	**Parcelle**	**Propriétaire**	**Adresse du propriétaire**	**ZH**
A	836	M MUNIER/PATRICK RENE |MBJ7WD - MME	COURGERMAIN 58120 CHAUMARD- Né(e) le 02/04/1951 à 75 PARIS 10|MBJ7WD - 3 RUE TESCELIN LE ROUX 21121 FONTAINE-LES-DIJON- Né(e) le 10/09/1982 à 75 PARIS 12	ZH
A	837	M BAZOT/BERNARD JEAN-LUC |MBJH4W - M	L HUIS BREE 58120 ST-HILAIRE-EN-MORVAN- Né(e) le 18/05/1953 à 58 NEVERS|MBJH4W - L HUIS BREE 58120 ST-HILAIRE-EN-MORVAN- Né(e) le 25/12/1955 à 58 CHATEAU-CHINON CAMPAGNE	ZH
A	838	MME BOULENGER/MYRIAM MICHELE	LA VARENNE 58110 SAINT-PEREUSE- Né(e) le 08/06/1977 à 71 AUTUN	ZH
A	859	M THEPENIER/GERARD ROBERT - Usufruitier	LES QUATRE VENTS 58120 CHAUMARD- Né(e) le 17/03/1940 à 58 CHAUMARD|MBJ7K8 - 2 LA TOUCHE BOUCHARD 35610 SOUGEAL- Né(e) le 05/06/1970 à 58 CHATEAU-CHINON VILLE	ZH
A	863	M THEPENIER/GERARD ROBERT - Usufruitier	LES QUATRE VENTS 58120 CHAUMARD- Né(e) le 17/03/1940 à 58 CHAUMARD|MBJ7K8 - 2 LA TOUCHE BOUCHARD 35610 SOUGEAL- Né(e) le 05/06/1970 à 58 CHATEAU-CHINON VILLE	ZH
A	864	MME THEPENIER/SYLVIE	2 LA TOUCHE BOUCHARD 35610 SOUGEAL- Né(e) le 05/06/1970 à 58 CHATEAU-CHINON VILLE	ZH
A	865	M THEPENIER/GERARD ROBERT - Usufruitier	LES QUATRE VENTS 58120 CHAUMARD- Né(e) le 17/03/1940 à 58 CHAUMARD|MBJ7K8 - 2 LA TOUCHE BOUCHARD 35610 SOUGEAL- Né(e) le 05/06/1970 à 58 CHATEAU-CHINON VILLE|MBJRPB - LES QUATRE VENTS 58120 CHAUMARD- Né(e) le 08/04/1934 à 58 MHERE	ZH
A	868	M GABIN/CLAUDE EDMOND JULES	MOULIN DE LA GRACE 46310 SAINT-GERMAIN-DU-BEL-AIR- Né(e) le 13/11/1945 à 58 CHAUMARD	ZH
A	882	M THEPENIER/GERARD ROBERT - Usufruitier	LES QUATRE VENTS 58120 CHAUMARD- Né(e) le 17/03/1940 à 58 CHAUMARD|MBJ7K8 - 2 LA TOUCHE BOUCHARD 35610 SOUGEAL- Né(e) le 05/06/1970 à 58 CHATEAU-CHINON VILLE|MBJRPB - LES QUATRE VENTS 58120 CHAUMARD- Né(e) le 08/04/1934 à 58 MHERE	ZH
A	932	M THEPENIER/GERARD ROBERT - Usufruitier	LES QUATRE VENTS 58120 CHAUMARD- Né(e) le 17/03/1940 à 58 CHAUMARD|MBJ7K8 - 2 LA TOUCHE BOUCHARD 35610 SOUGEAL- Né(e) le 05/06/1970 à 58 CHATEAU-CHINON VILLE|MBJRPB - LES QUATRE VENTS 58120 CHAUMARD- Né(e) le 08/04/1934 à 58 MHERE	ZH
A	933	GPT FORESTIER DES MONTS DU CHAROLL	LES MOQUETS 71800 CHAPELLE-SOUS-DUN (LA)	ZH
A	967	INSTITUTION INTERDEPARTEM DES BARRA	RUE VILLIOT 75012 PARIS	ZH
A	968	INSTITUTION INTERDEPARTEM DES BARRA	RUE VILLIOT 75012 PARIS	ZH
A	979	M LAGAUTRIERE-TARTRAT/JEAN-PIERRE AF	L HUY MAILLOT 58120 CHAUMARD- Né(e) le 13/08/1944 à 92 NEUILLY SUR SEINE	ZH
A	991	M LAGAUTRIERE-TARTRAT/JEAN-PIERRE AF	L HUY MAILLOT 58120 CHAUMARD- Né(e) le 13/08/1944 à 92 NEUILLY SUR SEINE	ZH

CHAUMARD				
Section	**Parcelle**	**Propriétaire**	**Adresse du propriétaire**	**ZH**
A	1000	M SPRIET/GERARD FLORIAN |MBCPRN - MM	11BRUE CARNOT 93160 NOISY LE GRAND- Né(e) le 29/09/1947 à 78 GOUSSAINVILLE|MBCPRN - 11BRUE CARNOT 93160 NOISY LE GRAND- Né(e) le 18/03/1949 à 58 ISENAY	ZH
A	1001	M SPRIET/GERARD FLORIAN |MBCPRN - MM	11BRUE CARNOT 93160 NOISY LE GRAND- Né(e) le 29/09/1947 à 78 GOUSSAINVILLE|MBCPRN - 11BRUE CARNOT 93160 NOISY LE GRAND- Né(e) le 18/03/1949 à 58 ISENAY	ZH
A	1003	M SPRIET/GERARD FLORIAN |MBCPRN - MM	11BRUE CARNOT 93160 NOISY LE GRAND- Né(e) le 29/09/1947 à 78 GOUSSAINVILLE|MBCPRN - 11BRUE CARNOT 93160 NOISY LE GRAND- Né(e) le 18/03/1949 à 58 ISENAY	ZH
A	1004	M SPRIET/GERARD FLORIAN |MBCPRN - MM	11BRUE CARNOT 93160 NOISY LE GRAND- Né(e) le 29/09/1947 à 78 GOUSSAINVILLE|MBCPRN - 11BRUE CARNOT 93160 NOISY LE GRAND- Né(e) le 18/03/1949 à 58 ISENAY	ZH
A	1093	M PRATO/JEAN CLAUDE |MBJTXN - MME SC	14 RUE DU DOCTEUR ROYER 77240 CESSON- Né(e) le 23/03/1940 à 75 PARIS 11|MBJTXN - 14 RUE DU DOCTEUR ROYER 77240 CESSON- Né(e) le 06/07/1941 à 78 LE RAINCY	ZH
A	1094	M LEMAIRE/DANIEL LOUIS JEAN	80 RUE MARIUS COUFAN 92300 LEVALLOIS PERRET- Né(e) le 04/09/1917 à 02 FRANQUEVILLE	ZH
A	1106	INSTITUTION INTERDEPARTEM DES BARRA	RUE VILLIOT 75012 PARIS	ZH
A	1117	MME RENAULT/CHRISTELLE	VAUMINOT 58120 CHAUMARD- Né(e) le 23/09/1970 à 71 AUTUN	ZH
A	1118	M RENAULT/MICHEL - Usufruitier (associé avec	CROT JUAN 58120 CHAUMARD- Né(e) le 27/01/1938 à 58 CHAUMARD|MBKF2F - 2 RUE DU REVEREND PERE CHAILLET 77500 CHELLES- Né(e) le 01/12/1964 à 75 PARIS 12|MBJJ3H - CROT JUAN 58120 CHAUMARD- Né(e) le 18/01/1939 à 12 GRAND-VABRE|MBKF2G - 8 CHE DU	ZH
A	1161	INSTITUTION INTERDEPARTEM DES BARRA	RUE VILLIOT 75012 PARIS	ZH
A	1171	M DENOISEUX/DOMINIQUE	LE CHENE 58120 CHAUMARD- Né(e) le 18/03/1951 à 99 BELGIQUE	ZH
A	1172	M DENOISEUX/DOMINIQUE	LE CHENE 58120 CHAUMARD- Né(e) le 18/03/1951 à 99 BELGIQUE	ZH
A	1174	M DAIX/EMMANUEL CHARLES RAYMOND |M	83 RUE SADI CARNOT 59211 SANTES- Né(e) le 24/10/1975 à 62 ARRAS|MBRWBJ - 83 RUE SADI CARNOT 59211 SANTES- Né(e) le 15/03/1983 à 62 SAINTE-CATHERINE	ZH
A	1178	COMMUNE DE CHAUMARD	LE BOURG 58120 CHAUMARD	ZH
A	1184	CARON INTERIEUR	LES VIROLOTS 58120 CHAUMARD	ZH
A	1185	M BOUCHER/MICHEL JEAN	1 CHE DE LA PRAIRIE 74100 VETRAZ-MONTHOUX- Né(e) le 11/10/1957 à 71 LE CREUSOT	ZH
B	185	M LEFEBVRE/ALAIN |MBKXLX - MME DUBOI	80 RTE DU MONTCET 77750 BOITRON- Né(e) le 12/05/1964 à 78 MONTFERMEIL|MBKXLX - 80 RTE DU MONTCET 77750 BOITRON- Né(e) le 28/04/1966 à 75 DRANCY	ZH

CHAUMARD				
Section	**Parcelle**	**Propriétaire**	**Adresse du propriétaire**	**ZH**
B	186	M GABIN/JACQUES LOUIS - Usufruitier (associ	15 RUE SAINTE HONORINE 95220 HERBLAY-SUR-SEINE- Né(e) le 01/05/1929 à 75 PARIS 08|MBKJTM - 14 RUE DU PIC DU MIDI 31270 CUGNAUX- Né(e) le 23/09/1956 à 75 COURBEVOIE|MBJMR4 - 15 RUE SAINTE HONORINE 95220 HERBLAY-SUR-SEINE- Né(e) le 15/09/1931	ZH
B	187	M GABIN/JACQUES LOUIS - Usufruitier (associ	15 RUE SAINTE HONORINE 95220 HERBLAY-SUR-SEINE- Né(e) le 01/05/1929 à 75 PARIS 08|MBKJTM - 14 RUE DU PIC DU MIDI 31270 CUGNAUX- Né(e) le 23/09/1956 à 75 COURBEVOIE|MBJMR4 - 15 RUE SAINTE HONORINE 95220 HERBLAY-SUR-SEINE- Né(e) le 15/09/1931	ZH
B	188	M GIELEN/JAN |MBKV7J - MME VAN LIEN/WI	BIEZENWEG 174124 AA HAGESTEIN PAYS-BAS- Né(e) le 15/12/1943 à 99 PAYS BAS POORTUGAAL|MBKV7J - BIEZENWEG 174124 AA HAGESTEIN PAYS-BAS- Né(e) le 27/10/1945 à 99 PAYS BAS OOSTVOORNE	ZH
B	189	M RENAUD/JEAN-LUC ALEXIS FELIX	L HUY MAILLOT 58120 CHAUMARD- Né(e) le 01/10/1950 à 58 LORMES	ZH
B	190	PROPRIETAIRES DU BND 068 B0190	PRES DE PIERRE SECHE 58120 CHAUMARD	ZH
B	224	MME ERHART/LILIANE SUZANNE - Usufruitier	262 CHE DE LA FONTETTE 06140 VENCE- Né(e) le 04/05/1946 à 89 AUXERRE|MBRZ4K - 10 RUE MAURICE MIGNON 58000 NEVERS- Né(e) le 30/08/1964 à 99 MONACO	ZH
B	225	MME THEPENIER/SYLVIE	2 LA TOUCHE BOUCHARD 35610 SOUGEAL- Né(e) le 05/06/1970 à 58 CHATEAU-CHINON VILLE	ZH
B	226	MME THEPENIER/SYLVIE	2 LA TOUCHE BOUCHARD 35610 SOUGEAL- Né(e) le 05/06/1970 à 58 CHATEAU-CHINON VILLE	ZH
B	260	M BESAVE/GEORGES JEAN PIERRE	315 CHE DU RETAVON 84360 LAURIS- Né(e) le 11/09/1944 à 58 CHAUMARD	ZH
B	261	M DARME/CLAUDE LEON |MBKSDB - M DAR	1 CRS DU CHATEAU 77186 NOISIEL- Né(e) le 09/08/1905 à 59 ASCQ|MBKSDB - 3 ALL EMILE ZOLA 77420 CHAMPS-SUR-MARNE	ZH
B	262	M BESAVE/GEORGES JEAN PIERRE	315 CHE DU RETAVON 84360 LAURIS- Né(e) le 11/09/1944 à 58 CHAUMARD	ZH
B	263	M BESAVE/GEORGES JEAN PIERRE	315 CHE DU RETAVON 84360 LAURIS- Né(e) le 11/09/1944 à 58 CHAUMARD	ZH
B	264	GROUPEMENT FORESTIER DU CHAMP ROY	58290 MOULINS-ENGILBERT	ZH
B	266	MME HABERKORN/MIREILLE ANDREE	87 AV DU GEN DE GAULLE 94160 SAINT MANDE- Né(e) le 01/02/1957 à 75 PARIS 12	ZH
B	267	M BESAVE/GEORGES JEAN PIERRE	315 CHE DU RETAVON 84360 LAURIS- Né(e) le 11/09/1944 à 58 CHAUMARD	ZH
B	268	M ENJOLET/DANIEL ALAIN STEPHANE GEOR	9 AV COLBERT 91440 BURES SUR YVETTE- Né(e) le 16/09/1950 à 75 PARIS 18	ZH
B	269	M BESAVE/GEORGES JEAN PIERRE	315 CHE DU RETAVON 84360 LAURIS- Né(e) le 11/09/1944 à 58 CHAUMARD	ZH
B	271	M DIBBITS/GERRIT PIETER |MBKXML - MME	NORMANDIEPLEIN 1EMMELOORD 8303 HA PAYS-BAS- Né(e) le 02/03/1950 à 99 PAYS BAS NOORDOOSTELIJKE|MBKXML - WAARTWEG3811 AA ESPEL PAYS-BAS- Né(e) le 11/04/1950 à 99 PAYS BAS KAMPEN	ZH
B	311	MME JEANGUYOT/EMILIE MARTINE |MBKJ5	3 RTE DE MEHUN 18500 MARMAGNE- Né(e) le 15/10/1982 à 92 COLOMBES|MBKJ5S - MIGNAGE 58230 OUROUX EN MORVAN- Né(e) le 03/02/1959 à 58 CHARITE SUR LOIRE|MBQ5RT - LA QUEUE DE L ETANG 58230 OUROUX EN MORVAN- Né(e) le 10/02/1986 à 92 COLOMBES	ZH

CHAUMARD				
Section	**Parcelle**	**Propriétaire**	**Adresse du propriétaire**	**ZH**
B	312	MME GOUDIER/SIMONE ALICE - Usufruitier (as	COURGERMAIN 58120 CHAUMARD- Né(e) le 29/06/1930 à 58 CHAUMARD|MBKDLJ - 55BRUE DE LA DIVISION LECLERC 91160 CHAMPLAN- Né(e) le 08/01/1980 à 73 ALBERTVILLE|MBKDLK - 185ARUE D AUXONNE 21000 DIJON- Né(e) le 31/12/1981 à 73 BOURG-SAINT-MAURICE	ZH
B	313	MME JEANGUYOT/EMILIE MARTINE |MBKJ5S	3 RTE DE MEHUN 18500 MARMAGNE- Né(e) le 15/10/1982 à 92 COLOMBES|MBKJ5S - MIGNAGE 58230 OUROUX EN MORVAN- Né(e) le 03/02/1959 à 58 CHARITE SUR LOIRE|MBQ5RT - LA QUEUE DE L ETANG 58230 OUROUX EN MORVAN- Né(e) le 10/02/1986 à 92 COLOMBES	ZH
B	314	MME BESAVE/CLAIRE MARGUERITE |MBHZ9	56 AV DE LA LIBERTE 91700 STE GENEVIEVE DES BOIS- Né(e) le 21/07/1943 à 58 CHAUMARD|MBHZ9V - 56 AV DE LA LIBERTE 91700 STE GENEVIEVE DES BOIS- Né(e) le 24/03/1943 à 75 PARIS 13	ZH
B	321	MME BESAVE/CLAIRE MARGUERITE |MBHZ9	56 AV DE LA LIBERTE 91700 STE GENEVIEVE DES BOIS- Né(e) le 21/07/1943 à 58 CHAUMARD|MBHZ9V - 56 AV DE LA LIBERTE 91700 STE GENEVIEVE DES BOIS- Né(e) le 24/03/1943 à 75 PARIS 13	ZH
B	322	M COLAS/ARMAND	LA COURCELLE 58120 CHAUMARD	ZH
B	323	M DA SILVA E SOUSA/ANDRE |MBJK24 - MM	29 RUE DE L EXPOSITION 75007 PARIS- Né(e) le 22/06/1965 à 75 PARIS 20E ARRONDISSEMENT|MBJK24 - 14 PAS DE LA MAIN D'OR 75011 PARIS- Né(e) le 12/01/1958 à 99 PORTUGAL(LEIRIA)|MBJ6Q9 - 14 PAS DE LA MAIN D'OR 75011 PARIS- Né(e) le 24/12/1957	ZH
B	324	M GAUDRY/LIONEL ANDRE AMEDEE	81 BD RICHARD WALLACE 92800 PUTEAUX- Né(e) le 10/01/1967 à 58 NEVERS	ZH
B	325	M GAUDRY/LIONEL ANDRE AMEDEE	81 BD RICHARD WALLACE 92800 PUTEAUX- Né(e) le 10/01/1967 à 58 NEVERS	ZH
B	328	MME LEGER/MONIQUE GINETTE - Usufruitier	HUARD 58120 CHAUMARD- Né(e) le 05/04/1934 à 58 CORANCY|MBSNBK - DOUMENQ 47140 MASSELS- Né(e) le 16/04/1962 à 58 CHATEAU-CHINON VILLE|MBSNBL - 15 PL GEN HANOTEAU 58300 DECIZE- Né(e) le 13/10/1963 à 58 CHATEAU-CHINON VILLE	ZH
B	333	MME CASADO/JACQUELINE GEORGETTE MA	LE BOURG 58120 CHAUMARD- Né(e) le 19/11/1942 à 75 PARIS 14	ZH
B	336	MME MASSONNET DUCLOZELLE/ |MBH7K5	58120 CHAUMARD|MBH7K5 - 17 RUE DE LA JONCTION 58000 NEVERS|MBJPBZ - 16 PL GUDINCHATEAU-CHINON VILLE 58120 CHATEAU CHINON- Né(e) le 13/08/1932 à 58 CHATEAU-CHINON VILLE	ZH
B	337	MME AUBERT/RAYMONDE GEORGETTE |MB	23 RUE EMILE DESPREZ 93700 DRANCY- Né(e) le 19/05/1915 à 75 PARIS 10|MBH22V - 23 RUE EMILE DESPREZ 93700 DRANCY- Né(e) le 09/01/1909 à 58 ST PEREUSE	ZH
B	462	MME GUILBOT/CHANTAL SYLVIE	MONTPENSY 58230 OUROUX EN MORVAN- Né(e) le 20/01/1964 à 58 CHATEAU-CHINON VILLE	ZH
B	463	M SAINT GERAND/GILBERT MARIE ANDRE	LE BOURG 58230 OUROUX EN MORVAN- Né(e) le 26/02/1948 à 21 SAULIEU	ZH
B	465	M MUNIER/PATRICK RENE	COURGERMAIN 58120 CHAUMARD- Né(e) le 02/04/1951 à 75 PARIS 10	ZH
B	466	M SAINT GERAND/GILBERT MARIE ANDRE	LE BOURG 58230 OUROUX EN MORVAN- Né(e) le 26/02/1948 à 21 SAULIEU	ZH
B	468	M SAINT GERAND/GILBERT MARIE ANDRE	LE BOURG 58230 OUROUX EN MORVAN- Né(e) le 26/02/1948 à 21 SAULIEU	ZH

CHAUMARD				
Section	**Parcelle**	**Propriétaire**	**Adresse du propriétaire**	**ZH**
B	478	M MOREAU/JACQUES	COURGERMAIN 58120 CHAUMARD- Né(e) le 08/03/1935 à 75 PARIS 15	ZH
B	480	M GUYOLLOT/MICHEL BERNARD	COEUZON 58230 OUROUX EN MORVAN- Né(e) le 10/06/1957 à 58 OUROUX EN MORVAN	ZH
B	481	M LEGAZ/FRANCOIS-XAVIER LAURENT JOSE	80 RUE DE HIRIGOGNE 64600 ANGLET- Né(e) le 01/08/1970 à 64 SAINT-JEAN-DE-LUZ|MBJXFF - 11 RTE DE SAINT PEE 64600 ANGLET- Né(e) le 04/06/1972 à 64 SAINT-JEAN-DE-LUZ	ZH
B	482	MME GOUDIER/SIMONE ALICE - Usufruitier (as	COURGERMAIN 58120 CHAUMARD- Né(e) le 29/06/1930 à 58 CHAUMARD|MBKCWK - 20 RUE DES PENDANTS 58300 DECIZE- Né(e) le 10/12/1950 à 58 CHAUMARD	ZH
B	483	MME GOUDIER/SIMONE ALICE - Usufruitier (as	COURGERMAIN 58120 CHAUMARD- Né(e) le 29/06/1930 à 58 CHAUMARD|MBKCWK - 20 RUE DES PENDANTS 58300 DECIZE- Né(e) le 10/12/1950 à 58 CHAUMARD	ZH
B	547	MME BAZOT/MARIE-JOSEPHE - Usufruitier (as	29 RUE JEAN MARIE THEVENINCHATEAU-CHINON VILLE 58120 CHATEAU CHINON- Né(e) le 16/05/1941 à 58 CHATIN|MBKCXS - CASPAR MATHIAS SPOOL- 4323 ESCH SUR ALZETTE LUXEMBOURG- Né(e) le 03/08/1978 à 77 FONTAINEBLEAU|MBJC2C - 27 BD DU MARECHAL JOFFRE 77	ZH
B	549	M INFANTES/FRANCOIS	MONTPENSY 58230 OUROUX EN MORVAN- Né(e) le 03/07/1944 à 99 ESPAGNE	ZH
B	550	MME GOUDIER/SIMONE ALICE - Usufruitier (as	COURGERMAIN 58120 CHAUMARD- Né(e) le 29/06/1930 à 58 CHAUMARD|MBKCWK - 20 RUE DES PENDANTS 58300 DECIZE- Né(e) le 10/12/1950 à 58 CHAUMARD	ZH
B	551	MME PETIT/ANNICK SOLANGE	COURGERMAIN 58120 CHAUMARD- Né(e) le 24/03/1948 à 75 PARIS 12	ZH
B	552	MME LE REST/BRIGITTE LUCIENNE |MBKRH	7 IMP DES TILLEULS 14540 LE CASTELET- Né(e) le 21/12/1953 à 75 PARIS 18E ARRONDISSEMENT|MBKRHW - 6 LE HAMEL 50750 QUIBOU- Né(e) le 21/12/1953 à 75 PARIS 18	ZH
B	554	M SAINT GERAND/GILBERT MARIE ANDRE	LE BOURG 58230 OUROUX EN MORVAN- Né(e) le 26/02/1948 à 21 SAULIEU	ZH
B	555	M GRAS/MICHEL JOSEPH	26 AV MICHEL BAROIN 58230 OUROUX EN MORVAN- Né(e) le 13/07/1952 à 21 SAULIEU	ZH
B	611	M HOUIS/RENE MARCEL |MBQ252 - MME RC	14 RUE BUISSONNIERE 91830 COUDRAY-MONTCEAUX (LE)- Né(e) le 24/04/1944 à 29 BREST|MBQ252 - 14 RUE BUISSONNIERE 91830 COUDRAY-MONTCEAUX (LE)- Né(e) le 30/12/1951 à 53 LAVAL	ZH
B	613	M BRUANDET/DENIS EMILE CHARLES |MBG	CORCELLES 58250 MONTARON- Né(e) le 10/05/1950 à 58 CHAUMARD|MBGB73 - CHATEAU DE MONTAT 58330 ST MAURICE- Né(e) le 20/10/1947 à 58 CHAUMARD|MBJN63 - CORCELLES 58250 MONTARON- Né(e) le 06/09/1925 à 58 ST PEREUSE	ZH
B	617	M BRUANDET/DENIS EMILE CHARLES |MBG	CORCELLES 58250 MONTARON- Né(e) le 10/05/1950 à 58 CHAUMARD|MBGB73 - CHATEAU DE MONTAT 58330 ST MAURICE- Né(e) le 20/10/1947 à 58 CHAUMARD|MBJN63 - CORCELLES 58250 MONTARON- Né(e) le 06/09/1925 à 58 ST PEREUSE	ZH

CHAUMARD				
Section	**Parcelle**	**Propriétaire**	**Adresse du propriétaire**	**ZH**
B	618	M RENAUD/JEAN-LUC ALEXIS FELIX	L HUY MAILLOT 58120 CHAUMARD- Né(e) le 01/10/1950 à 58 LORMES	ZH
B	670	MME GAUDRY/BRIGITTE MARIE JEANNE	LE PASSOU 58110 SAINT-PEREUSE- Né(e) le 30/11/1959 à 58 LUZY	ZH
B	687	GROUPEMENT FORESTIER PINASTER	66 RUE PERMENTADE 33000 BORDEAUX	ZH
B	698	ANCIENS MAQUISARDS ET RESISTANTS SE	CHATEAU-CHINON VILLE 58120 CHATEAU CHINON	ZH
B	699	M BIE/JEAN CLAUDE DENIS |MBJHDP - MME	GRANJOLLE 58430 ARLEUF- Né(e) le 31/12/1937 à 99 BELGIQUE|MBJHDP - GRANJOLLE 58430 ARLEUF- Né(e) le 06/07/1941 à 45 ORLEANS	ZH
B	705	MME VEAU/RAYMONDE JEANNE - Usufruitier (	HUARD 58120 CHAUMARD- Né(e) le 27/12/1930 à 58 CHAUMARD|MBJ87Z - CHAMPS DES CHAMPS 58120 CHAUMARD- Né(e) le 25/06/1957 à 75 DUGNY|MBKSTB - 9 PL DES PLATANES 71510 DENNEVY- Né(e) le 08/08/1950 à 58 CHAUMARD|MBKSTC - 710 MTE DE L ENCHERE 38	ZH
B	706	M BOURGEOT/GUY FERNAND DANIEL |MBJ	MAISON-COMTE 58120 CORANCY- Né(e) le 02/02/1940 à 58 CORANCY|MBJHN6 - MAISON-COMTE 58120 CORANCY- Né(e) le 26/03/1940 à 58 CHATIN	ZH
B	708	MME GUITHON/CORINNE GISELE	CORANCY 58120 CORANCY- Né(e) le 10/10/1966 à 71 AUTUN	ZH
B	709	MME DEVISME/JACQUELINE	4 IMP DES VALLONS 13370 MALLEMORT- Né(e) le 09/06/1947 à 99 ALLEMAGNE	ZH
B	710	MME DEVISME/JACQUELINE	4 IMP DES VALLONS 13370 MALLEMORT- Né(e) le 09/06/1947 à 99 ALLEMAGNE	ZH
B	711	M GUITHON/ERIC JEAN-FRANCOIS	MAISON-COMTE 58120 CORANCY- Né(e) le 12/10/1970 à 58 CHATEAU-CHINON VILLE	ZH
B	712	M LAVERGNE/CLAUDE SERGE ROGER	6BRTE DE PARIS 27420 CHATEAU SUR EPTE- Né(e) le 29/05/1968 à 93 AUBERVILLIERS	ZH
B	713	M BOURGEOT/JACQUES BERNARD	22 AV GAMBETTA 93190 LIVRY GARGAN- Né(e) le 22/01/1935 à 75 PARIS 10	ZH
B	714	COMMUNE DE CHAUMARD	LE BOURG 58120 CHAUMARD	ZH
B	715	M COPPIN/CHRISTIAN	23 RUE EMILE DESPREZ 93700 DRANCY- Né(e) le 09/01/1909 à 58 ST PEREUSE	ZH
B	716	MME BROSSIER/ |MBJJQM - MME BROSSIER	HUARD 58120 CHAUMARD|MBJJQM - 2 ALL FRANCOIS RABELAIS 93390 CLICHY SOUS BOIS	ZH
B	717	M AJDARPASIC/SEFCET |MBRV2X - M AJDA	6 ALL MARGUERITE DE FLANDRES 21110 ROUVRES-EN-PLAINE- Né(e) le 21/09/1980 à 99 SERBIE|MBRV2X - 35 CHE DES BRUES 01100 MARTIGNAT- Né(e) le 21/10/1981 à 99 YOUGOSLAVIE	ZH
B	718	M AJDARPASIC/SEFCET |MBRV2X - M AJDA	6 ALL MARGUERITE DE FLANDRES 21110 ROUVRES-EN-PLAINE- Né(e) le 21/09/1980 à 99 SERBIE|MBRV2X - 35 CHE DES BRUES 01100 MARTIGNAT- Né(e) le 21/10/1981 à 99 YOUGOSLAVIE	ZH
B	719	M AJDARPASIC/SEFCET |MBRV2X - M AJDA	6 ALL MARGUERITE DE FLANDRES 21110 ROUVRES-EN-PLAINE- Né(e) le 21/09/1980 à 99 SERBIE|MBRV2X - 35 CHE DES BRUES 01100 MARTIGNAT- Né(e) le 21/10/1981 à 99 YOUGOSLAVIE	ZH
B	720	M AJDARPASIC/SEFCET |MBRV2X - M AJDA	6 ALL MARGUERITE DE FLANDRES 21110 ROUVRES-EN-PLAINE- Né(e) le 21/09/1980 à 99 SERBIE|MBRV2X - 35 CHE DES BRUES 01100 MARTIGNAT- Né(e) le 21/10/1981 à 99 YOUGOSLAVIE	ZH
B	721	M GUITHON/ERIC JEAN-FRANCOIS	MAISON-COMTE 58120 CORANCY- Né(e) le 12/10/1970 à 58 CHATEAU-CHINON VILLE	ZH

CHAUMARD				
Section	**Parcelle**	**Propriétaire**	**Adresse du propriétaire**	**ZH**
B	729	M SAMBARDIER/ANDRE JEAN |MBJG2X - MM	PONT GAILLARD 69870 CLAVEISOLLES- Né(e) le 28/06/1934 à 69 CLAVEISOLLES|MBJG2X - PONT GAILLARD 69870 CLAVEISOLLES- Né(e) le 16/02/1935 à 69 SAINT-NIZIER-D AZERGUES	ZH
B	734	GROUPEMENT FORESTIER PINASTER	66 RUE PERMENTADE 33000 BORDEAUX	ZH
B	735	M DIBBITS/GERRIT PIETER |MBKXML - MME	NORMANDIEPLEIN 1EMMELOORD 8303 HA PAYS-BAS- Né(e) le 02/03/1950 à 99 PAYS BAS NOORDOOSTELIJKE|MBKXML - WAARTWEG3811 AA ESPEL PAYS-BAS- Né(e) le 11/04/1950 à 99 PAYS BAS KAMPEN	ZH
B	746	GROUPEMENT FORESTIER PINASTER	66 RUE PERMENTADE 33000 BORDEAUX	ZH
B	747	M COPPIN/LUCIEN |MBJQWZ - MME MARGA	LA COURCELLE 58120 CHAUMARD- Né(e) le 07/06/1910 à 58 DOMMARTIN|MBJQWZ - LA COURCELLE 58120 CHAUMARD- Né(e) le 05/12/1911 à 75 PARIS 14	ZH
B	748	GROUPEMENT FORESTIER PINASTER	66 RUE PERMENTADE 33000 BORDEAUX	ZH
B	749	GROUPEMENT FORESTIER PINASTER	66 RUE PERMENTADE 33000 BORDEAUX	ZH
B	750	GROUPEMENT FORESTIER PINASTER	66 RUE PERMENTADE 33000 BORDEAUX	ZH
B	754	M AMIOT/ROGER BERNARD	2 PL DU DOC BONDOUXCHATEAU-CHINON VILLE 58120 CHATEAU CHINON- Né(e) le 26/10/1937 à 58 CHAUMARD	ZH
B	755	M AMIOT/ROGER BERNARD	2 PL DU DOC BONDOUXCHATEAU-CHINON VILLE 58120 CHATEAU CHINON- Né(e) le 26/10/1937 à 58 CHAUMARD	ZH
B	756	M AMIOT/ROGER BERNARD	2 PL DU DOC BONDOUXCHATEAU-CHINON VILLE 58120 CHATEAU CHINON- Né(e) le 26/10/1937 à 58 CHAUMARD	ZH
B	757	M GUYOLLOT/MICHEL BERNARD |MBJJLK -	COEUZON 58230 OUROUX EN MORVAN- Né(e) le 10/06/1957 à 58 OUROUX EN MORVAN|MBJJLK - COEUZON 58230 OUROUX EN MORVAN- Né(e) le 03/02/1954 à 58 ASNAN	ZH
B	758	M AMIOT/ROGER BERNARD	2 PL DU DOC BONDOUXCHATEAU-CHINON VILLE 58120 CHATEAU CHINON- Né(e) le 26/10/1937 à 58 CHAUMARD	ZH
B	759	M AJDARPASIC/SEFCET |MBRV2X - M AJDA	6 ALL MARGUERITE DE FLANDRES 21110 ROUVRES-EN-PLAINE- Né(e) le 21/09/1980 à 99 SERBIE|MBRV2X - 35 CHE DES BRUES 01100 MARTIGNAT- Né(e) le 21/10/1981 à 99 YOUGOSLAVIE	ZH
B	760	GROUPEMENT FORESTIER PINASTER	66 RUE PERMENTADE 33000 BORDEAUX	ZH
B	761	M AMIOT/ROGER BERNARD	2 PL DU DOC BONDOUXCHATEAU-CHINON VILLE 58120 CHATEAU CHINON- Né(e) le 26/10/1937 à 58 CHAUMARD	ZH
B	762	PROPRIETAIRES DU BND 068 B0762	MELOISE BEAU VERNOIS 58120 CHAUMARD	ZH
B	769	GROUPEMENT FORESTIER PINASTER	66 RUE PERMENTADE 33000 BORDEAUX	ZH
B	772	GROUPEMENT FORESTIER PINASTER	66 RUE PERMENTADE 33000 BORDEAUX	ZH
B	849	M WEISS/DOMINIQUE JOSEPH	120 RTE PETITE ROUTE DES MILLEAIX EN PROVENCE 13290 LES MILLES- Né(e) le 22/09/1966 à 21 SAULIEU	ZH
B	890	M LALISSE/MARTIN JULES PAUL	240 ALL PIERRE GILLES DE GENNES 45160 OLIVET- Né(e) le 02/05/1979 à 45 ORLEANS	ZH

CHAUMARD				
Section	**Parcelle**	**Propriétaire**	**Adresse du propriétaire**	**ZH**
C	27	MME EEFTING/GRIETJE	MUNNIKENLAND 19 27 16 B VZOETERMEER PAYS-BAS- Né(e) le 13/09/1947 à 99 ZWARTSLUIS	ZH
C	28	MME EEFTING/GRIETJE	MUNNIKENLAND 19 27 16 B VZOETERMEER PAYS-BAS- Né(e) le 13/09/1947 à 99 ZWARTSLUIS	ZH
C	29	MME EEFTING/GRIETJE	MUNNIKENLAND 19 27 16 B VZOETERMEER PAYS-BAS- Né(e) le 13/09/1947 à 99 ZWARTSLUIS	ZH
C	30	MME HUWS/TANSY EDRICA	24 RUE PAUL BERT 94160 SAINT MANDE- Né(e) le 12/01/1982 à 99 ROYAUME-UNI	ZH
C	31	MME RATEAU/MARTINE RAYMONDE	3 ALL DES EDUENSCHATEAU-CHINON VILLE 58120 CHATEAU CHINON- Né(e) le 04/05/1958 à 58 CHATEAU-CHINON VILLE	ZH
C	32	M NURIT/PIERRE	LES QUATRE VENTS 58120 CHAUMARD	ZH
C	33	MME RATEAU/MARTINE RAYMONDE	3 ALL DES EDUENSCHATEAU-CHINON VILLE 58120 CHATEAU CHINON- Né(e) le 04/05/1958 à 58 CHATEAU-CHINON VILLE	ZH
C	34	MME EEFTING/GRIETJE	MUNNIKENLAND 19 27 16 B VZOETERMEER PAYS-BAS- Né(e) le 13/09/1947 à 99 ZWARTSLUIS	ZH
C	35	M HEIM/JEAN PIERRE ANDRE - Usufruitier (ass	11 RUE ANTOINE BOURDELLE 77100 MEAUX- Né(e) le 05/05/1945 à 54 CIREY-SUR-VEZOUZE|MBT4D8 - 1 IMP DE LA BRIQUETERIE 31380 GRAGNAGUE- Né(e) le 22/04/1972 à 77 MEAUX|MBT4D9 - 16 RUE DE LA GLACIERE 91100 CORBEIL ESSONNES- Né(e) le 22/11/1975 à	ZH
C	36	MME COMBEFORT/FRANCOISE ANDREE	7 ALL LA BOISSIERE 92350 LE PLESSIS ROBINSON- Né(e) le 21/02/1948 à 58 CHAUMARD	ZH
C	37	MME COMBEFORT/FRANCOISE ANDREE	7 ALL LA BOISSIERE 92350 LE PLESSIS ROBINSON- Né(e) le 21/02/1948 à 58 CHAUMARD	ZH
C	38	MME EEFTING/GRIETJE	MUNNIKENLAND 19 27 16 B VZOETERMEER PAYS-BAS- Né(e) le 13/09/1947 à 99 ZWARTSLUIS	ZH
C	39	MME BESAVE/CLAIRE MARGUERITE |MBHZ	56 AV DE LA LIBERTE 91700 STE GENEVIEVE DES BOIS- Né(e) le 21/07/1943 à 58 CHAUMARD|MBHZ9V - 56 AV DE LA LIBERTE 91700 STE GENEVIEVE DES BOIS- Né(e) le 24/03/1943 à 75 PARIS 13	ZH
C	40	M AMIOT/ALLAIN JOSEPH	COURGERMAIN 58120 CHAUMARD- Né(e) le 06/12/1946 à 58 CHAUMARD	ZH
C	41	M REPERT/PHILIPPE GERARD	RTE DE PONT 89140 MICHERY- Né(e) le 09/07/1952 à 75 PARIS 06	ZH
C	53	MME GIEBEN/VICTORINE JOHANNA	KERHEMEER 291921 XV AKERSLOOT PAYS-BAS- Né(e) le 20/09/1946 à 99 PAYS-BAS	ZH
C	54	MME GIEBEN/VICTORINE JOHANNA	KERHEMEER 291921 XV AKERSLOOT PAYS-BAS- Né(e) le 20/09/1946 à 99 PAYS-BAS	ZH
C	58	MME CLOUET/ANNIE RAYMONDE PAULETTE	ARDOUX 58120 CHAUMARD- Né(e) le 18/12/1945 à 41 BLOIS|MBTXDB - 408 RUE JULIAN GRIMAU 58600 GARCHIZY- Né(e) le 16/04/1967 à 75 PARIS 20|MBTXDC - 6 RUE DU CHATEAU DE SOULINS 91800 BRUNOY- Né(e) le 21/07/1972 à 75 PARIS 20	ZH

CHAUMARD				
Section	**Parcelle**	**Propriétaire**	**Adresse du propriétaire**	**ZH**
C	97	PROPRIETAIRES DU BND 068 C0097	FORET DES BOULATS 58120 CHAUMARD	ZH
C	98	M REPERT/PHILIPPE GERARD	RTE DE PONT 89140 MICHERY- Né(e) le 09/07/1952 à 75 PARIS 06	ZH
C	162	M CONNETABLE/MARCEL ANDRE |MBJRNR	11 RUE DU PERTHUY D OISEAUCHATEAU-CHINON VILLE 58120 CHATEAU CHINON- Né(e) le 18/01/1943 à 58 FOURCHAMBAULT|MBJRNR - 11 RUE DU PERTHUY D OISEAUCHATEAU-CHINON VILLE 58120 CHATEAU CHINON- Né(e) le 19/04/1946 à 58 CHAUMARD	ZH
C	164	M SOULLARD/LAURENT PHILIPPE	1 RUE JEAN JAURESCHATEAU-CHINON VILLE 58120 CHATEAU CHINON- Né(e) le 24/03/1971 à 58 CHATEAU-CHINON(VILLE)	ZH
C	165	MME RATEAU/MARTINE RAYMONDE	3 ALL DES EDUENSCHATEAU-CHINON VILLE 58120 CHATEAU CHINON- Né(e) le 04/05/1958 à 58 CHATEAU-CHINON VILLE	ZH
C	166	M REPERT/PHILIPPE GERARD	RTE DE PONT 89140 MICHERY- Né(e) le 09/07/1952 à 75 PARIS 06	ZH
C	167	MME BOURGEOT/JOELLE JOCELYNE	1 TYCEHURST HILL LOUGHTONESSEX IG 10 BX ROYAUME-UNI- Né(e) le 24/08/1959 à 58 CORANCY	ZH
C	168	M RATEAU/BERNARD JOSEPH	48 AV COLBERT 58000 NEVERS- Né(e) le 03/03/1948 à 58 CORANCY	ZH
C	169	MME VEAU/RAYMONDE JEANNE - Usufruitier (	HUARD 58120 CHAUMARD- Né(e) le 27/12/1930 à 58 CHAUMARD|MBJ87Z - CHAMPS DES CHAMPS 58120 CHAUMARD- Né(e) le 25/06/1957 à 75 DUGNY|MBKSTB - 9 PL DES PLATANES 71510 DENNEVY- Né(e) le 08/08/1950 à 58 CHAUMARD|MBKSTC - 710 MTE DE L ENCHERE 38	ZH
C	170	M AURIBAULT/BERNARD JEAN JOSEPH |MB	18 RUE DU TERREAUCHATEAU-CHINON VILLE 58120 CHATEAU CHINON- Né(e) le 07/07/1954 à 58 CHATEAU-CHINON VILLE|MBJXZ6 - HUARD 58120 CHAUMARD- Né(e) le 27/12/1930 à 58 CHAUMARD|MBJ87Z - CHAMPS DES CHAMPS 58120 CHAUMARD- Né(e) le 25/06/1957 à 75	ZH
C	235	COMMUNE DE CHAUMARD	LE BOURG 58120 CHAUMARD	ZH
C	238	MME VEAU/RAYMONDE JEANNE - Usufruitier (	HUARD 58120 CHAUMARD- Né(e) le 27/12/1930 à 58 CHAUMARD|MBJ87Z - CHAMPS DES CHAMPS 58120 CHAUMARD- Né(e) le 25/06/1957 à 75 DUGNY|MBKSTB - 9 PL DES PLATANES 71510 DENNEVY- Né(e) le 08/08/1950 à 58 CHAUMARD|MBKSTC - 710 MTE DE L ENCHERE 38	ZH
C	239	MME VEAU/RAYMONDE JEANNE - Usufruitier (	HUARD 58120 CHAUMARD- Né(e) le 27/12/1930 à 58 CHAUMARD|MBJ87Z - CHAMPS DES CHAMPS 58120 CHAUMARD- Né(e) le 25/06/1957 à 75 DUGNY|MBKSTB - 9 PL DES PLATANES 71510 DENNEVY- Né(e) le 08/08/1950 à 58 CHAUMARD|MBKSTC - 710 MTE DE L ENCHERE 38	ZH
C	243	MME RATEAU/MARTINE RAYMONDE	3 ALL DES EDUENSCHATEAU-CHINON VILLE 58120 CHATEAU CHINON- Né(e) le 04/05/1958 à 58 CHATEAU-CHINON VILLE	ZH
C	252	INSTITUTION INTERDEPARTEM DES BARRA	RUE VILLIOT 75012 PARIS	ZH
C	253	MME HUWS/TANSY EDRICA	24 RUE PAUL BERT 94160 SAINT MANDE- Né(e) le 12/01/1982 à 99 ROYAUME-UNI	ZH
C	257	MME HUWS/TANSY EDRICA	24 RUE PAUL BERT 94160 SAINT MANDE- Né(e) le 12/01/1982 à 99 ROYAUME-UNI	ZH

CHAUMARD				
Section	**Parcelle**	**Propriétaire**	**Adresse du propriétaire**	**ZH**
C	260	MME HUWS/TANSY EDRICA	24 RUE PAUL BERT 94160 SAINT MANDE- Né(e) le 12/01/1982 à 99 ROYAUME-UNI	ZH
C	262	M DE PRIESTER/WESSEL |MBKG2J - MME V	GOUDESTEIN N 22352 JX LEIDERDORP PAYS-BAS- Né(e) le 27/06/1940 à 99 VUGHT (PAYS BAS)|MBKG2J - GOUDESTEIN N 22352 JX LEIDERDORP PAYS-BAS- Né(e) le 09/03/1942 à 99 ROTTERDAM (PAYS BAS)	ZH
C	264	M DE PRIESTER/WESSEL |MBKG2J - MME V	GOUDESTEIN N 22352 JX LEIDERDORP PAYS-BAS- Né(e) le 27/06/1940 à 99 VUGHT (PAYS BAS)|MBKG2J - GOUDESTEIN N 22352 JX LEIDERDORP PAYS-BAS- Né(e) le 09/03/1942 à 99 ROTTERDAM (PAYS BAS)	ZH
C	265	M BROSSIER/JEAN	BOUTENOT 58230 PLANCHEZ	ZH
C	266	M BROSSIER/JEAN	BOUTENOT 58230 PLANCHEZ	ZH
C	295	M BONNET/JEAN-PIERRE ALPHONSE	AV BALBOA CALLE 41ED SKY 25 F0843 PANAMA CITY PANAMA- Né(e) le 08/01/1949 à 77 MAY-EN-MULTIEN	ZH
C	296	MME SIMON/MAURICETTE YVONNE - Usufruit	32 RUE PASTEUR 89340 VILLENEUVE LA GUYARD- Né(e) le 30/12/1931 à 78 PONTOISE|MBKZDL - LA MANILLE 58120 CORANCY- Né(e) le 18/05/1950 à 75 PARIS 15|MBQL57 - 12BFG DE PARIS 89340 VILLENEUVE LA GUYARD- Né(e) le 05/10/1955 à 75 PARIS 14	ZH
C	299	M BRUANDET/DENIS EMILE CHARLES |MBG	CORCELLES 58250 MONTARON- Né(e) le 10/05/1950 à 58 CHAUMARD|MBGB73 - CHATEAU DE MONTAT 58330 ST MAURICE- Né(e) le 20/10/1947 à 58 CHAUMARD|MBJN63 - CORCELLES 58250 MONTARON- Né(e) le 06/09/1925 à 58 ST PEREUSE	ZH
C	347	MME BESAVE/CLAIRE MARGUERITE |MBHZ	56 AV DE LA LIBERTE 91700 STE GENEVIEVE DES BOIS- Né(e) le 21/07/1943 à 58 CHAUMARD|MBHZ9V - 56 AV DE LA LIBERTE 91700 STE GENEVIEVE DES BOIS- Né(e) le 24/03/1943 à 75 PARIS 13	ZH
C	348	MME HABERKORN/MIREILLE ANDREE	87 AV DU GEN DE GAULLE 94160 SAINT MANDE- Né(e) le 01/02/1957 à 75 PARIS 12	ZH
C	360	MME HABERKORN/MIREILLE ANDREE	87 AV DU GEN DE GAULLE 94160 SAINT MANDE- Né(e) le 01/02/1957 à 75 PARIS 12	ZH
C	361	M LECLUYSE/THOMAS JEROME |MBQSCT -	7 RUE DES BELLES FEMMES 91720 COURDIMANCHE-SUR-ESSONNE- Né(e) le 14/01/1975 à 95 ENGHIEN-LES-BAINS|MBQSCT - 7 RUE DES BELLES FEMMES 91720 COURDIMANCHE-SUR-ESSONNE- Né(e) le 14/10/1975 à 91 SAVIGNY-SUR-ORGE	ZH
C	362	SECTION DE PIERRE SECHE	LE BOURG 58120 CHAUMARD	ZH
C	368	MME JHEAN/NICOLE GERMAINE - Usufruitier (	ARDOUX 58120 CHAUMARD- Né(e) le 09/12/1956 à 75 CRETEIL|MBRJ6C - 8 ALL DU MAL LYAUTEY 18000 BOURGES- Né(e) le 27/12/1985 à 94 SAINT-MAURICE	ZH
C	369	M POULAIN/HUGO MICHAEL	8 ALL DU MAL LYAUTEY 18000 BOURGES- Né(e) le 27/12/1985 à 94 SAINT-MAURICE	ZH

CHAUMARD				
Section	**Parcelle**	**Propriétaire**	**Adresse du propriétaire**	**ZH**
C	462	MME FROUMENTY/JACQUELINE |MBJ2LK - M	31 RUE LAPORTE CAUD 33200 BORDEAUX- Né(e) le 16/01/1929 à 47 AGEN|MBJ2LK - 31 RUE LAPORTE CAUD 33200 BORDEAUX- Né(e) le 22/04/1956 à 33 BORDEAUX	ZH
C	551	M GALLOIS/JOEL JEAN |MBJGWK - MME AU	2 RUE CLAUDE LIARD 92380 GARCHES- Né(e) le 17/08/1958 à 75 PARIS 18|MBJGWK - 22 RUE JEAN JAURESCHATEAU-CHINON VILLE 58120 CHATEAU CHINON- Né(e) le 12/07/1944 à 58 CHAUMARD|MBKNN7 - 24 RTE D AUTUNCHATEAU-CHINON VILLE 58120 CHATEAU CHINON- Né	ZH
C	552	M BILLARDON/PIERRE	82 QUAIDE L HOTEL DE VILLE 75004 PARIS	ZH
C	553	M BILLARDON/PIERRE	82 QUAIDE L HOTEL DE VILLE 75004 PARIS	ZH
C	556	M DEVELAY/ALAIN LOUIS |MBJPCL - MME JU	8 RUE DE LA GRILLE 71400 AUTUN- Né(e) le 06/11/1953 à 71 AUTUN|MBJPCL - 8 RUE DE LA GRILLE 71400 AUTUN- Né(e) le 08/03/1958 à 71 AUTUN	ZH
C	557	MME LEGER/MONIQUE GINETTE - Usufruitier	HUARD 58120 CHAUMARD- Né(e) le 05/04/1934 à 58 CORANCY|MBSNBK - DOUMENQ 47140 MASSELS- Né(e) le 16/04/1962 à 58 CHATEAU-CHINON VILLE|MBSNBL - 15 PL GEN HANOTEAU 58300 DECIZE- Né(e) le 13/10/1963 à 58 CHATEAU-CHINON VILLE	ZH
C	558	MME LEGER/MONIQUE GINETTE - Usufruitier	HUARD 58120 CHAUMARD- Né(e) le 05/04/1934 à 58 CORANCY|MBSNBK - DOUMENQ 47140 MASSELS- Né(e) le 16/04/1962 à 58 CHATEAU-CHINON VILLE|MBSNBL - 15 PL GEN HANOTEAU 58300 DECIZE- Né(e) le 13/10/1963 à 58 CHATEAU-CHINON VILLE	ZH
C	559	MME LEGER/MONIQUE GINETTE - Usufruitier	HUARD 58120 CHAUMARD- Né(e) le 05/04/1934 à 58 CORANCY|MBSNBK - DOUMENQ 47140 MASSELS- Né(e) le 16/04/1962 à 58 CHATEAU-CHINON VILLE|MBSNBL - 15 PL GEN HANOTEAU 58300 DECIZE- Né(e) le 13/10/1963 à 58 CHATEAU-CHINON VILLE	ZH
C	583	MME BOURGEOT/LUCETTE EMILIE	4 RES DE LA THEUILLERIE 91130 RIS ORANGIS- Né(e) le 01/07/1940 à 75 PARIS 14	ZH
C	584	M DEVELAY/ALAIN LOUIS |MBJPCL - MME JU	8 RUE DE LA GRILLE 71400 AUTUN- Né(e) le 06/11/1953 à 71 AUTUN|MBJPCL - 8 RUE DE LA GRILLE 71400 AUTUN- Né(e) le 08/03/1958 à 71 AUTUN	ZH
C	587	MME SUDRON/AGNES CHANTAL |MBKJTT -	1 RTE DE L EGLISE 58400 TRONSANGES- Né(e) le 21/05/1957 à 75 SAINT-MANDE|MBKJTT - 65 RUE DU REPOS 69007 LYON- Né(e) le 05/01/1995 à 58 NEVERS	ZH
C	588	M FEBVRE/	HUARD 58120 CHAUMARD	ZH
C	589	MME SUDRON/AGNES CHANTAL |MBKJTT -	1 RTE DE L EGLISE 58400 TRONSANGES- Né(e) le 21/05/1957 à 75 SAINT-MANDE|MBKJTT - 65 RUE DU REPOS 69007 LYON- Né(e) le 05/01/1995 à 58 NEVERS	ZH
C	591	M DOH/PIERRE |MBKF2Q - MME FLICOURT/M	HUARD 58120 CHAUMARD- Né(e) le 13/01/1942 à 75 PARIS|MBKF2Q - HUARD 58120 CHAUMARD- Né(e) le 01/09/1940 à 80 ARGOULES	ZH

CHAUMARD				
Section	**Parcelle**	**Propriétaire**	**Adresse du propriétaire**	**ZH**
C	592	MME SUDRON/AGNES CHANTAL |MBKJTT -	1 RTE DE L EGLISE 58400 TRONSANGES- Né(e) le 21/05/1957 à 75 SAINT-MANDE|MBKJTT - 65 RUE DU REPOS 69007 LYON- Né(e) le 05/01/1995 à 58 NEVERS	ZH
C	625	MME SUDRON/AGNES CHANTAL |MBKJTT -	1 RTE DE L EGLISE 58400 TRONSANGES- Né(e) le 21/05/1957 à 75 SAINT-MANDE|MBKJTT - 65 RUE DU REPOS 69007 LYON- Né(e) le 05/01/1995 à 58 NEVERS	ZH
C	626	MME MACHAVOINE-VEAU/BERNADETTE MAI	9 PL DES PLATANES 71510 DENNEVY- Né(e) le 09/08/1950 à 71 SAINT-LEGER-SUR-DHEUNE	ZH
C	631	MME MARTIN/YVONNE - Usufruitier (associé av	LES VOUAS 58120 CORANCY- Né(e) le 16/07/1934 à 58 CORANCY|MBJ22K - 1 TYCEHURST HILL LOUGHTONESSEX IG 10 BX ROYAUME-UNI- Né(e) le 24/08/1959 à 58 CORANCY	ZH
C	632	MME MARTIN/YVONNE - Usufruitier (associé av	LES VOUAS 58120 CORANCY- Né(e) le 16/07/1934 à 58 CORANCY|MBJ22K - 1 TYCEHURST HILL LOUGHTONESSEX IG 10 BX ROYAUME-UNI- Né(e) le 24/08/1959 à 58 CORANCY	ZH
C	634	M POULAIN/GABRIEL LOUIS |MBRWC8 - MM	HUARD 58120 CHAUMARD- Né(e) le 21/09/1947 à 75 SAINT-OUEN|MBRWC8 - HUARD 58120 CHAUMARD- Né(e) le 21/01/1958 à 99 POLOGNE	ZH
C	648	COMMUNE DE CHAUMARD	LE BOURG 58120 CHAUMARD	ZH
C	649	PROPRIETAIRES DU BND 068 C0649	LES VERNOLOTS 58120 CHAUMARD	ZH
C	672	M BILLARDON/PIERRE	82 QUAIDE L HOTEL DE VILLE 75004 PARIS	ZH
C	673	M GALLOIS/JOEL JEAN |MBJGWK - MME AU	2 RUE CLAUDE LIARD 92380 GARCHES- Né(e) le 17/08/1958 à 75 PARIS 18|MBJGWK - 22 RUE JEAN JAURESCHATEAU-CHINON VILLE 58120 CHATEAU CHINON- Né(e) le 12/07/1944 à 58 CHAUMARD|MBKNN7 - 24 RTE D AUTUNCHATEAU-CHINON VILLE 58120 CHATEAU CHINON- Né	ZH
C	674	M LISEEV/IVAN	KONDRATEVSKY PER 10 51MOSCOU BOLSHOY RUSSIE- Né(e) le 03/04/1948 à 99 TURKESTAN RUSSE	ZH
C	675	M VEAU/FABRICE ROGER	ARDOUX 58120 CHAUMARD- Né(e) le 02/11/1975 à 58 CHATEAU-CHINON VILLE	ZH
C	678	M GALLOIS/FRANCK MAURICE VIVIAN	HOTEL RIGAULT 58120 CHAUMARD- Né(e) le 14/05/1967 à 69 LYON 2EME	ZH
C	679	M GUYONNET/ROBERT MAXIME - Usufruitier (	6 RUE DES CARS 77670 VERNOU-LA-CELLE-SUR-SEIN- Né(e) le 07/02/1921 à 77 MONTEREAU FAULT YONNE|MBKJTS - 8 RUE DES CARS 77670 VERNOU-LA-CELLE-SUR-SEIN- Né(e) le 14/11/1951 à 77 MORET/LOING	ZH
C	680	M VEAU/FABRICE ROGER	ARDOUX 58120 CHAUMARD- Né(e) le 02/11/1975 à 58 CHATEAU-CHINON VILLE	ZH
C	681	M AURIBAULT/BERNARD JEAN JOSEPH |MB	18 RUE DU TERREAUCHATEAU-CHINON VILLE 58120 CHATEAU CHINON- Né(e) le 07/07/1954 à 58 CHATEAU-CHINON VILLE|MBJXZ6 - HUARD 58120 CHAUMARD- Né(e) le 27/12/1930 à 58 CHAUMARD|MBJ87Z - CHAMPS DES CHAMPS 58120 CHAUMARD- Né(e) le 25/06/1957 à 75	ZH
C	682	MME ROLLOT/SYLVETTE JOELLE HELENE	1BPL GUDINCHATEAU-CHINON VILLE 58120 CHATEAU CHINON- Né(e) le 15/12/1948 à 58 CHATEAU-CHINON CAMPAGNE	ZH

CHAUMARD				
Section	**Parcelle**	**Propriétaire**	**Adresse du propriétaire**	**ZH**
C	683	MME ROLLOT/SYLVETTE JOELLE HELENE	1BPL GUDINCHATEAU-CHINON VILLE 58120 CHATEAU CHINON- Né(e) le 15/12/1948 à 58 CHATEAU-CHINON CAMPAGNE	ZH
C	684	MME ROLLOT/SYLVETTE JOELLE HELENE	1BPL GUDINCHATEAU-CHINON VILLE 58120 CHATEAU CHINON- Né(e) le 15/12/1948 à 58 CHATEAU-CHINON CAMPAGNE	ZH
C	685	MME ROLLOT/SYLVETTE JOELLE HELENE	1BPL GUDINCHATEAU-CHINON VILLE 58120 CHATEAU CHINON- Né(e) le 15/12/1948 à 58 CHATEAU-CHINON CAMPAGNE	ZH
C	686	MME ROLLOT/SYLVETTE JOELLE HELENE	1BPL GUDINCHATEAU-CHINON VILLE 58120 CHATEAU CHINON- Né(e) le 15/12/1948 à 58 CHATEAU-CHINON CAMPAGNE	ZH
C	687	MME ROLLOT/SYLVETTE JOELLE HELENE	1BPL GUDINCHATEAU-CHINON VILLE 58120 CHATEAU CHINON- Né(e) le 15/12/1948 à 58 CHATEAU-CHINON CAMPAGNE	ZH
C	689	MME ROLLOT/SYLVETTE JOELLE HELENE	1BPL GUDINCHATEAU-CHINON VILLE 58120 CHATEAU CHINON- Né(e) le 15/12/1948 à 58 CHATEAU-CHINON CAMPAGNE	ZH
C	690	MME ROLLOT/SYLVETTE JOELLE HELENE	1BPL GUDINCHATEAU-CHINON VILLE 58120 CHATEAU CHINON- Né(e) le 15/12/1948 à 58 CHATEAU-CHINON CAMPAGNE	ZH
C	691	MME MACHAVOINE-VEAU/BERNADETTE MAR	9 PL DES PLATANES 71510 DENNEVY- Né(e) le 09/08/1950 à 71 SAINT-LEGER-SUR-DHEUNE	ZH
C	717	MME ROLLOT/SYLVETTE JOELLE HELENE	1BPL GUDINCHATEAU-CHINON VILLE 58120 CHATEAU CHINON- Né(e) le 15/12/1948 à 58 CHATEAU-CHINON CAMPAGNE	ZH
C	718	MME MACHAVOINE-VEAU/BERNADETTE MAR	9 PL DES PLATANES 71510 DENNEVY- Né(e) le 09/08/1950 à 71 SAINT-LEGER-SUR-DHEUNE	ZH
C	719	M OMERZU/RENE |MBKK43 - MME GARAY/A	65 RUE LEON PERNOT 71380 SAINT-MARCEL- Né(e) le 03/10/1944 à 71 BLANZY|MBKK43 - 65 RUE LEON PERNOT 71380 SAINT-MARCEL- Né(e) le 02/07/1948 à 99 ALGERIE	ZH
C	729	M GERMAIN/JEAN-PAUL JOSEPH |MBJ5P8 -	10 RUE DES VIGNES 89000 ST GEORGES SUR BAULCHE- Né(e) le 24/01/1947 à 58 CHATEAU-CHINON VILLE|MBJ5P8 - 10 RUE DES VIGNES 89000 ST GEORGES SUR BAULCHE- Né(e) le 30/03/1945 à 21 MONTMOYEN	ZH
C	730	M JEANNIN/SERGE JOSEPH MARIE |MBQF5	DEVANT DE BREUX 58120 CHAUMARD- Né(e) le 21/04/1956 à 58 NEVERS|MBQF5P - DEVANT DE BREUX 58120 CHAUMARD- Né(e) le 17/11/1959 à 58 TACONNAY	ZH
C	731	M GALOUSTOV/DIMITRI |MBJ6RD - MME ALI	12 ALL CAMELINAT 92000 NANTERRE- Né(e) le 28/03/1949 à 99 RUSSIE|MBJ6RD - 5 SQ DE LA PROVIDENCE 78120 RAMBOUILLET- Né(e) le 12/02/1957 à 99 UKRAINE	ZH
C	749	MME GOMES/CAROLINE JOSETTE	12 IMP DU MOULIN A CHARLES 45130 SAINT-AY- Né(e) le 27/04/1963 à 41 JOSNES	ZH
C	750	M BERNARD/GILLES PIERRE	L HUIS RODOT 58230 OUROUX EN MORVAN- Né(e) le 04/06/1956 à 21 SAULIEU	ZH
C	751	M LEPINOIS/GILLES ANDRE |MBQJDF - MME	30 AV DU PARC 94500 CHAMPIGNY SUR MARNE- Né(e) le 11/12/1966 à 75 PARIS 10|MBQJDF - 30 AV DU PARC 94500 CHAMPIGNY SUR MARNE- Né(e) le 27/10/1962 à 75 PARIS 20E ARRONDISSEMENT	ZH

CHAUMARD				
Section	**Parcelle**	**Propriétaire**	**Adresse du propriétaire**	**ZH**
C	758	COMMUNE DE CHAUMARD	LE BOURG 58120 CHAUMARD	ZH
C	759	M LANSOY/PIERRE MARCEL |MBR7SK - MM	47 CHE DE COURTRY 77500 CHELLES- Né(e) le 07/07/1956 à 75 PARIS 11|MBR7SK - 47 CHE DE COURTRY 77500 CHELLES- Né(e) le 23/04/1962 à 75 PARIS 14	ZH
C	760	M LANSOY/PIERRE MARCEL |MBR7SK - MM	47 CHE DE COURTRY 77500 CHELLES- Né(e) le 07/07/1956 à 75 PARIS 11|MBR7SK - 47 CHE DE COURTRY 77500 CHELLES- Né(e) le 23/04/1962 à 75 PARIS 14	ZH
C	763	M LANSOY/PIERRE MARCEL |MBR7SK - MM	47 CHE DE COURTRY 77500 CHELLES- Né(e) le 07/07/1956 à 75 PARIS 11|MBR7SK - 47 CHE DE COURTRY 77500 CHELLES- Né(e) le 23/04/1962 à 75 PARIS 14	ZH
C	764	M GOBIN/CLAUDE MICHEL GUSTAVE JEAN	99 BD MAURIN 13190 ALLAUCH- Né(e) le 27/02/1942 à 16 CONFOLENS|MBJHVB - BOURG 58120 CORANCY- Né(e) le 29/06/1946 à 99 BEVENSEN RFA	ZH
C	783	MME PERREAU/PAULINE MARIE |MBRLJG -	LA COURCELLE 58120 CHAUMARD- Né(e) le 05/10/1987 à 10 BAR SUR AUBE|MBRLJG - LA COURCELLE 58120 CHAUMARD- Né(e) le 03/05/1992 à 71 AUTUN	ZH
C	785	M BRUINEKOOL/JOHAN |MBKS3Q - MME VA	IRENEWEG 81241 XX KORTENHOEF PAYS-BAS- Né(e) le 04/06/1953 à 99 PAYS BAS HOOGLAND|MBKS3Q - IRENEWEG 81241 XX KORTENHOEF PAYS-BAS- Né(e) le 16/04/1956 à 99 PAYS BAS STOUTENBURG	ZH
C	852	MME VEAU/ANGELE SUZANNE |MBH6RT - M	103 RUE GABRIEL PERI 92120 MONTROUGE- Né(e) le 16/07/1922 à 58 CHAUMARD|MBH6RT - HUARD 58120 CHAUMARD- Né(e) le 03/12/1919 à 58 CHAUMARD	ZH
C	856	M GUYONNET/ROBERT MAXIME - Usufruitier (	6 RUE DES CARS 77670 VERNOU-LA-CELLE-SUR-SEIN- Né(e) le 07/02/1921 à 77 MONTEREAU FAULT YONNE|MBKJTS - 8 RUE DES CARS 77670 VERNOU-LA-CELLE-SUR-SEIN- Né(e) le 14/11/1951 à 77 MORET/LOING	ZH
C	857	M GALLOIS/JOEL JEAN |MBJGWK - MME AU	2 RUE CLAUDE LIARD 92380 GARCHES- Né(e) le 17/08/1958 à 75 PARIS 18|MBJGWK - 22 RUE JEAN JAURESCHATEAU-CHINON VILLE 58120 CHATEAU CHINON- Né(e) le 12/07/1944 à 58 CHAUMARD|MBKNN7 - 24 RTE D AUTUNCHATEAU-CHINON VILLE 58120 CHATEAU CHINON- Né	ZH
C	858	MME BASTID/MARIE AIMEE - Usufruitier (assoc	88 RUE DE GRENELLE 75007 PARIS- Né(e) le 17/12/1937 à 69 LYON 6EME|MBR88C - 19 RUE DES ECOUFFES 75004 PARIS- Né(e) le 02/06/1990 à 75 PARIS	ZH
C	964	M BRUANDET/DENIS EMILE CHARLES |MBG	CORCELLES 58250 MONTARON- Né(e) le 10/05/1950 à 58 CHAUMARD|MBGB73 - CHATEAU DE MONTAT 58330 ST MAURICE- Né(e) le 20/10/1947 à 58 CHAUMARD	ZH
C	965	M LESTRINGUES/ANDRE MAX ROBERT	6 RUE BIOT 75017 PARIS- Né(e) le 23/04/1924 à 99	ZH
C	966	MME BOURGEOT/LUCETTE EMILIE	4 RES DE LA THEUILLERIE 91130 RIS ORANGIS- Né(e) le 01/07/1940 à 75 PARIS 14	ZH

CHAUMARD				
Section	**Parcelle**	**Propriétaire**	**Adresse du propriétaire**	**ZH**
C	967	M HAINES/TERENCE JOHN |MBJ22K - MME E	1 TYCEHURST HILL LOUGHTONIG 10 BX ESSEX ROYAU ME-UNI ROYAUME-UNI- Né(e) le 10/05/1955 à 99 HARLON (ESSEX ANGLETERRE)|MBJ22K - 1 TYCEHURST HILL LOUGHTONESSEX IG 10 BX ROYAUME-UNI- Né(e) le 24/08/1959 à 58 CORANCY	ZH
C	986	MME SUDRON/AGNES CHANTAL |MBKJTT -	1 RTE DE L EGLISE 58400 TRONSANGES- Né(e) le 21/05/1957 à 75 SAINT-MANDE|MBKJTT - 65 RUE DU REPOS 69007 LYON- Né(e) le 05/01/1995 à 58 NEVERS	ZH
C	1120	COMMUNE DE CHAUMARD	LE BOURG 58120 CHAUMARD	ZH
C	1121	MME MACHAVOINE-VEAU/BERNADETTE MA	9 PL DES PLATANES 71510 DENNEVY- Né(e) le 09/08/1950 à 71 SAINT-LEGER-SUR-DHEUNE	ZH
C	1127	INSTITUTION INTERDEPARTEM DES BARRA	RUE VILLIOT 75012 PARIS	ZH
C	1134	MME SUDRON/AGNES CHANTAL |MBKJTT -	1 RTE DE L EGLISE 58400 TRONSANGES- Né(e) le 21/05/1957 à 75 SAINT-MANDE|MBKJTT - 65 RUE DU REPOS 69007 LYON- Né(e) le 05/01/1995 à 58 NEVERS	ZH
C	1139	COMMUNE DE CHAUMARD	LE BOURG 58120 CHAUMARD	ZH
C	1170	M VEAU/FABRICE ROGER	ARDOUX 58120 CHAUMARD- Né(e) le 02/11/1975 à 58 CHATEAU-CHINON VILLE	ZH
C	1171	COMMUNE DE CHAUMARD	LE BOURG 58120 CHAUMARD	ZH
C	1172	M VEAU/FABRICE ROGER	ARDOUX 58120 CHAUMARD- Né(e) le 02/11/1975 à 58 CHATEAU-CHINON VILLE	ZH
D	1	INSTITUTION INTERDEPARTEM DES BARRA	RUE VILLIOT 75012 PARIS	ZH
D	47	M ROUSSEAU/DIDIER JEAN	13 ALL DU COTEAU 78470 SAINT-REMY-LES-CHEVREUSE- Né(e) le 10/10/1948 à 75 ASNIERES	ZH
D	48	M ROUSSEAU/DIDIER JEAN	13 ALL DU COTEAU 78470 SAINT-REMY-LES-CHEVREUSE- Né(e) le 10/10/1948 à 75 ASNIERES	ZH
D	49	M BAZOT/ROLAND JEAN BAPTISTE |MBJH2Z	CHAMPS DE LA CROIX 58110 SAINT-PEREUSE- Né(e) le 13/07/1934 à 58 CHATIN|MBJH2Z - 58110 SAINT-PEREUSE- Né(e) le 08/10/1935 à 58 ST PEREUSE	ZH
D	52	M ROUSSEAU/DIDIER JEAN	13 ALL DU COTEAU 78470 SAINT-REMY-LES-CHEVREUSE- Né(e) le 10/10/1948 à 75 ASNIERES	ZH
D	53	M ROUSSEAU/DIDIER JEAN	13 ALL DU COTEAU 78470 SAINT-REMY-LES-CHEVREUSE- Né(e) le 10/10/1948 à 75 ASNIERES	ZH
D	54	M GALLOIS/ERIC GEORGES SIMON	VAUX 58120 MONTIGNY-EN-MORVAN- Né(e) le 24/05/1965 à 69 LYON 2EME	ZH
D	56	M BAZOT/ROLAND JEAN BAPTISTE |MBJH2Z	CHAMPS DE LA CROIX 58110 SAINT-PEREUSE- Né(e) le 13/07/1934 à 58 CHATIN|MBJH2Z - 58110 SAINT-PEREUSE- Né(e) le 08/10/1935 à 58 ST PEREUSE	ZH
D	59	M RENAULT/DANIEL JEAN-PIERRE	BLAISY 58120 CHAUMARD- Né(e) le 19/10/1949 à 58 CHAUMARD	ZH
D	61	M RENAULT/DANIEL JEAN-PIERRE	BLAISY 58120 CHAUMARD- Né(e) le 19/10/1949 à 58 CHAUMARD	ZH
D	62	M RENAULT/DANIEL JEAN-PIERRE	BLAISY 58120 CHAUMARD- Né(e) le 19/10/1949 à 58 CHAUMARD	ZH
D	78	M JARRY/MARCEL JEAN	16 RUE CLERGET 58000 NEVERS- Né(e) le 25/05/1931 à 58 LUZY	ZH

CHAUMARD				
Section	**Parcelle**	**Propriétaire**	**Adresse du propriétaire**	**ZH**
D	79	M BREZAULT/JEAN-JACQUES	LE TETERON 58140 MHERE- Né(e) le 12/02/1964 à 71 LE CREUSOT	ZH
D	81	M BREZAULT/JEAN-JACQUES	LE TETERON 58140 MHERE- Né(e) le 12/02/1964 à 71 LE CREUSOT	ZH
D	84	M BERNARD/GILLES PIERRE	L HUIS RODOT 58230 OUROUX EN MORVAN- Né(e) le 04/06/1956 à 21 SAULIEU	ZH
D	85	M BILLARDON/JOSEPH	VAUX 58120 MONTIGNY-EN-MORVAN	ZH
D	86	M BILLARDON/JOSEPH	VAUX 58120 MONTIGNY-EN-MORVAN	ZH
D	87	M BILLARDON/JOSEPH	VAUX 58120 MONTIGNY-EN-MORVAN	ZH
D	88	MME DEPRELE/FRANCOISE |MBH2NB - M C	383 RTE DE LA CIME D'HUIRE 69430 QUINCIE EN BEAUJOLAIS- Né(e) le 17/12/1946 à 69 BEAUJEU|MBH2NB - 58120 SAINT-LEGER-DE-FOUGERET- Né(e) le 16/04/1949 à 69 BEAUJEU	ZH
D	240	MME ROYANT/JEANNE MARIE - Usufruitier (as	8 RUE DU TEMPLE 95500 GONESSE- Né(e) le 04/01/1932 à 56 LE SOURN|MBJ9P8 - 3 RUE DE L'OREE DES BOIS 60580 COYE LA FORET- Né(e) le 09/11/1957 à 75 PARIS 14	ZH
D	241	MME LEGER/MONIQUE GINETTE - Usufruitier	HUARD 58120 CHAUMARD- Né(e) le 05/04/1934 à 58 CORANCY|MBSNBK - DOUMENQ 47140 MASSELS- Né(e) le 16/04/1962 à 58 CHATEAU-CHINON VILLE|MBSNBL - 15 PL GEN HANOTEAU 58300 DECIZE- Né(e) le 13/10/1963 à 58 CHATEAU-CHINON VILLE	ZH
D	244	MME VEAU/CORINNE ANNE-MARIE |MBRLJF	DERRIERE LES GRANGES 58120 CHAUMARD- Né(e) le 10/01/1966 à 58 LUZY|MBRLJF - 34 RUE DU FAUBOURG DES BORDES 89660 MAILLY-LE-CHATEAU- Né(e) le 06/09/1988 à 71 AUTUN|MBRLJG - LA COURCELLE 58120 CHAUMARD- Né(e) le 03/05/1992 à 71 AUTUN	ZH
D	245	MME LEGER/MONIQUE GINETTE - Usufruitier	HUARD 58120 CHAUMARD- Né(e) le 05/04/1934 à 58 CORANCY|MBSNBK - DOUMENQ 47140 MASSELS- Né(e) le 16/04/1962 à 58 CHATEAU-CHINON VILLE|MBSNBL - 15 PL GEN HANOTEAU 58300 DECIZE- Né(e) le 13/10/1963 à 58 CHATEAU-CHINON VILLE	ZH
D	246	MME ROYANT/JEANNE MARIE - Usufruitier (as	8 RUE DU TEMPLE 95500 GONESSE- Né(e) le 04/01/1932 à 56 LE SOURN|MBJ9P8 - 3 RUE DE L'OREE DES BOIS 60580 COYE LA FORET- Né(e) le 09/11/1957 à 75 PARIS 14	ZH
D	247	MME COMBEFORT/EVELYNE ODETTE	190 RUE D ETAMPES 91530 SERMAISE- Né(e) le 04/11/1951 à 58 CHAUMARD	ZH
D	258	MME LEGER/MONIQUE GINETTE - Usufruitier	HUARD 58120 CHAUMARD- Né(e) le 05/04/1934 à 58 CORANCY|MBSNBK - DOUMENQ 47140 MASSELS- Né(e) le 16/04/1962 à 58 CHATEAU-CHINON VILLE|MBSNBL - 15 PL GEN HANOTEAU 58300 DECIZE- Né(e) le 13/10/1963 à 58 CHATEAU-CHINON VILLE	ZH
D	259	MME DIDIER/LILIANE - Usufruitier (associé avec	22 RTE DE POMMARD 21200 BEAUNE- Né(e) le 06/03/1939 à 21 LACANCHE|MBQ8DX - 249 CHE DU MONT VOLATY 01290 GRIEGES- Né(e) le 28/07/1960 à 71 AUTUN|MBQ8DZ - 1 BD D ANDILLY 95160 MONTMORENCY- Né(e) le 24/10/1961 à 71 AUTUN	ZH

CHAUMARD				
Section	**Parcelle**	**Propriétaire**	**Adresse du propriétaire**	**ZH**
D	260	M FANDRE/JOSEPH LEONARD |MBTXDF - M	6 RUE BRONGNIART 92310 SEVRES- Né(e) le 22/12/1991 à 75 PARIS 13|MBTXDF - 6 RUE BRONGNIART 92310 SEVRES- Né(e) le 14/03/1992 à 93 LES LILAS	ZH
D	333	PROPRIETAIRES DU BND 068 D0333	LA VERNE 58120 CHAUMARD	ZH
D	361	M JOUANIN/GEORGES JOSEPH |MBJK9G - M	VISSINGY 58120 CHAUMARD- Né(e) le 17/12/1930 à 58 CHAUMARD|MBJK9G - VISSINGY 58120 CHAUMARD- Né(e) le 29/03/1935 à 77 LIZY-SUR-OURCQ	ZH
D	362	M JOUANIN/GEORGES JOSEPH |MBJK9G - M	VISSINGY 58120 CHAUMARD- Né(e) le 17/12/1930 à 58 CHAUMARD|MBJK9G - VISSINGY 58120 CHAUMARD- Né(e) le 29/03/1935 à 77 LIZY-SUR-OURCQ	ZH
D	363	MME BESAVE/CLAIRE MARGUERITE - Usufrui	56 AV DE LA LIBERTE 91700 STE GENEVIEVE DES BOIS- Né(e) le 21/07/1943 à 58 CHAUMARD|MBKWGV - 40BRUE JEAN RAYNAL 91390 MORSANG SUR ORGE- Né(e) le 03/08/1963 à 75 FONTENAY-AUX-ROSES|MBKWGW - 7 RUE DU CLOITRE 91610 BALLANCOURT-SUR-ESSONNE- Né	ZH
D	370	M RONCHI/JEAN-CLAUDE |MBKHLV - MME L	COURMONT 58120 CHATIN- Né(e) le 31/10/1947 à 58 DECIZE|MBKHLV - COURMONT 58120 CHATIN- Né(e) le 12/11/1950 à 25 ARC ET SENANS	ZH
D	371	MME MANGIN/YVETTE	L HUY LE SATRE 58120 DOMMARTIN- Né(e) le 07/10/1946 à 58 CHAUMARD	ZH
D	372	INSTITUTION INTERDEPARTEM DES BARRA	RUE VILLIOT 75012 PARIS	ZH
D	373	INSTITUTION INTERDEPARTEM DES BARRA	RUE VILLIOT 75012 PARIS	ZH
D	374	INSTITUTION INTERDEPARTEM DES BARRA	RUE VILLIOT 75012 PARIS	ZH
D	390	INSTITUTION INTERDEPARTEM DES BARRA	RUE VILLIOT 75012 PARIS	ZH
D	391	INSTITUTION INTERDEPARTEM DES BARRA	RUE VILLIOT 75012 PARIS	ZH
D	400	MME MANGIN/YVETTE	L HUY LE SATRE 58120 DOMMARTIN- Né(e) le 07/10/1946 à 58 CHAUMARD	ZH
D	401	MME MANGIN/YVETTE	L HUY LE SATRE 58120 DOMMARTIN- Né(e) le 07/10/1946 à 58 CHAUMARD	ZH
D	402	M RONCHI/JEAN-CLAUDE |MBKHLV - MME L	COURMONT 58120 CHATIN- Né(e) le 31/10/1947 à 58 DECIZE|MBKHLV - COURMONT 58120 CHATIN- Né(e) le 12/11/1950 à 25 ARC ET SENANS	ZH
D	403	M RONCHI/JEAN-CLAUDE |MBKHLV - MME L	COURMONT 58120 CHATIN- Né(e) le 31/10/1947 à 58 DECIZE|MBKHLV - COURMONT 58120 CHATIN- Né(e) le 12/11/1950 à 25 ARC ET SENANS	ZH
D	404	M GAUTHERIN/FREDERIC GILLES	58120 CORANCY- Né(e) le 02/12/1962 à 58 CHATEAU-CHINON VILLE	ZH
D	424	MME MANGIN/YVETTE	L HUY LE SATRE 58120 DOMMARTIN- Né(e) le 07/10/1946 à 58 CHAUMARD	ZH
D	430	M TARTRAT/PHILIPPE	57 RUE DES MORILLONS 75015 PARIS	ZH
D	431	M LEVRAULT/SYLVAIN	16 RUE DE MELLERAY 45480 OUTARVILLE- Né(e) le 04/09/1969 à 94 VITRY-SUR-SEINE	ZH
D	434	M GALLOIS/ERIC GEORGES SIMON	VAUX 58120 MONTIGNY-EN-MORVAN- Né(e) le 24/05/1965 à 69 LYON 2EME	ZH
D	435	M GALLOIS/ERIC GEORGES SIMON	VAUX 58120 MONTIGNY-EN-MORVAN- Né(e) le 24/05/1965 à 69 LYON 2EME	ZH
D	437	SECTION D ARINGETTE	LE BOURG 58120 CHAUMARD	ZH
D	474	M FABIEN/ALAIN ROBERT |MBJT4Q - MME S	LE MAGNY 58120 CHAUMARD- Né(e) le 06/02/1952 à 58 TROIS VEVRES|MBJT4Q - LE MAGNY 58120 CHAUMARD- Né(e) le 28/11/1952 à 52 CHAUMONT	ZH
D	498	M GALLOIS/ERIC GEORGES SIMON	VAUX 58120 MONTIGNY-EN-MORVAN- Né(e) le 24/05/1965 à 69 LYON 2EME	ZH

CHAUMARD				
Section	**Parcelle**	**Propriétaire**	**Adresse du propriétaire**	**ZH**
D	499	M PERRUCHOT/CLAUDE	L HUY DES CAS 58120 MONTIGNY-EN-MORVAN- Né(e) le 02/03/1961 à 58 CHATEAU-CHINON VILLE	ZH
D	500	MME JOYON/PERRINE RAYMONDE |MBJ87Z	ARDOUX 58120 CHAUMARD- Né(e) le 31/12/1985 à 58 DECIZE|MBJ87Z - CHAMPS DES CHAMPS 58120 CHAUMARD- Né(e) le 25/06/1957 à 75 DUGNY|MBQ9M9 - CHAMPS DES CHAMPS 58120 CHAUMARD- Né(e) le 24/11/1992 à 58 DECIZE	ZH
D	506	MME LEMAITRE/JEANNINE GEORGETTE - Us	3 RUE JEAN CHARCOTCHATEAU-CHINON VILLE 58120 CHATEAU CHINON- Né(e) le 28/02/1941 à 58 FACHIN|MBJ675 - ARRINGETTE 58120 CHAUMARD- Né(e) le 11/01/1965 à 58 CHATEAU-CHINON VILLE	ZH
D	746	MME MANGIN/YVETTE	L HUY LE SATRE 58120 DOMMARTIN- Né(e) le 07/10/1946 à 58 CHAUMARD	ZH
D	747	MME MANGIN/YVETTE	L HUY LE SATRE 58120 DOMMARTIN- Né(e) le 07/10/1946 à 58 CHAUMARD	ZH
D	748	MME MANGIN/YVETTE	L HUY LE SATRE 58120 DOMMARTIN- Né(e) le 07/10/1946 à 58 CHAUMARD	ZH
D	749	M DEVOUARD/RENE JEAN ARMAND	7 IMP JEANNOT 58470 MAGNY COURS- Né(e) le 16/04/1947 à 58 CHAUMARD	ZH
D	750	MME REIX/ISABELLE MIREILLE	105 RUE DES TUILERIES 71640 MELLECEY- Né(e) le 22/03/1962 à 75 SURESNES	ZH
D	751	M JOUANIN/SERGE ALAIN	NEUVELLE 58120 CORANCY- Né(e) le 15/01/1965 à 58 CHATEAU-CHINON VILLE	ZH
D	752	M JOUANIN/SERGE ALAIN	NEUVELLE 58120 CORANCY- Né(e) le 15/01/1965 à 58 CHATEAU-CHINON VILLE	ZH
D	753	MME MANGIN/YVETTE	L HUY LE SATRE 58120 DOMMARTIN- Né(e) le 07/10/1946 à 58 CHAUMARD	ZH
D	754	MME MANGIN/YVETTE	L HUY LE SATRE 58120 DOMMARTIN- Né(e) le 07/10/1946 à 58 CHAUMARD	ZH
D	755	MME MANGIN/YVETTE	L HUY LE SATRE 58120 DOMMARTIN- Né(e) le 07/10/1946 à 58 CHAUMARD	ZH
D	756	M JOUANIN/GEORGES JOSEPH |MBJK9G - M	VISSINGY 58120 CHAUMARD- Né(e) le 17/12/1930 à 58 CHAUMARD|MBJK9G - VISSINGY 58120 CHAUMARD- Né(e) le 29/03/1935 à 77 LIZY-SUR-OURCQ	ZH
D	757	M ELOY/MICHEL MAURICE	27 RUE PAUL LAFARGUE 91550 PARAY VIEILLE POSTE- Né(e) le 04/02/1945 à 78 ATHIS-MONS	ZH
D	758	M ELOY/MICHEL MAURICE	27 RUE PAUL LAFARGUE 91550 PARAY VIEILLE POSTE- Né(e) le 04/02/1945 à 78 ATHIS-MONS	ZH
D	759	M ELOY/MICHEL MAURICE	27 RUE PAUL LAFARGUE 91550 PARAY VIEILLE POSTE- Né(e) le 04/02/1945 à 78 ATHIS-MONS	ZH
D	760	MME DEFOSSE/JACQUELINE MARIE JOSETT	VISSINGY 58120 CHAUMARD- Né(e) le 29/03/1935 à 77 LIZY-SUR-OURCQ	ZH
D	772	M DEVOUARD/RENE JEAN ARMAND |MBGN-	7 IMP JEANNOT 58470 MAGNY COURS- Né(e) le 16/04/1947 à 58 CHAUMARD|MBGN46 - 7 IMP JEANNOT 58470 MAGNY COURS- Né(e) le 14/06/1951 à 75 PARIS 12	ZH
D	784	M HAMBERGER/ERIC MARC RENE |MBJ9KD	105 RUE DES TUILERIES 71640 MELLECEY- Né(e) le 11/01/1963 à 75 CHATENAY-MALABRY|MBJ9KD - 105 RUE DES TUILERIES 71640 MELLECEY- Né(e) le 22/03/1962 à 75 SURESNES	ZH
D	786	M JOUANIN/SERGE ALAIN	NEUVELLE 58120 CORANCY- Né(e) le 15/01/1965 à 58 CHATEAU-CHINON VILLE	ZH
D	787	M JOUANIN/SERGE ALAIN	NEUVELLE 58120 CORANCY- Né(e) le 15/01/1965 à 58 CHATEAU-CHINON VILLE	ZH

CHAUMARD				
Section	**Parcelle**	**Propriétaire**	**Adresse du propriétaire**	**ZH**
D	789	M JOUANIN/GEORGES JOSEPH |MBJK9G - M	VISSINGY 58120 CHAUMARD- Né(e) le 17/12/1930 à 58 CHAUMARD|MBJK9G - VISSINGY 58120 CHAUMARD- Né(e) le 29/03/1935 à 77 LIZY-SUR-OURCQ	ZH
D	792	MME DEVOUARD/BERNADETTE |MBBPGT -	9 RUE VOLTAIRE 58000 NEVERS- Né(e) le 21/10/1960 à 58 CHATEAU CHINON VILLE|MBBPGT - 7 IMP JEANNOT 58470 MAGNY COURS- Né(e) le 16/04/1947 à 58 CHAUMARD|MBFPQ2 - 11TRUE DES ARGOUGNEAUX 58000 CHALLUY- Né(e) le 25/09/1955 à 58 CHATEAU-CHINON V	ZH
D	793	M DEVOUARD/RENE JEAN ARMAND	7 IMP JEANNOT 58470 MAGNY COURS- Né(e) le 16/04/1947 à 58 CHAUMARD	ZH
D	794	MME LAGRANGE/HELENE PAULINE |MBRQ7	REMOILLON 58120 CHATIN- Né(e) le 21/12/1992 à 71 AUTUN|MBRQ7W - SAINT GIT 58120 CHATIN- Né(e) le 14/07/1987 à 58 DECIZE	ZH
D	799	M JOUANIN/SERGE ALAIN	NEUVELLE 58120 CORANCY- Né(e) le 15/01/1965 à 58 CHATEAU-CHINON VILLE	ZH
D	800	M JOUANIN/SERGE ALAIN	NEUVELLE 58120 CORANCY- Né(e) le 15/01/1965 à 58 CHATEAU-CHINON VILLE	ZH
D	802	M JOUANIN/GEORGES JOSEPH |MBJK9G - M	VISSINGY 58120 CHAUMARD- Né(e) le 17/12/1930 à 58 CHAUMARD|MBJK9G - VISSINGY 58120 CHAUMARD- Né(e) le 29/03/1935 à 77 LIZY-SUR-OURCQ	ZH
D	803	M DEVOUARD/RENE JEAN ARMAND	7 IMP JEANNOT 58470 MAGNY COURS- Né(e) le 16/04/1947 à 58 CHAUMARD	ZH
D	804	M DEVOUARD/RENE JEAN ARMAND	7 IMP JEANNOT 58470 MAGNY COURS- Né(e) le 16/04/1947 à 58 CHAUMARD	ZH
D	810	M JOUANIN/SERGE ALAIN	NEUVELLE 58120 CORANCY- Né(e) le 15/01/1965 à 58 CHATEAU-CHINON VILLE	ZH
D	811	M DEVOUARD/RENE JEAN ARMAND	7 IMP JEANNOT 58470 MAGNY COURS- Né(e) le 16/04/1947 à 58 CHAUMARD	ZH
D	812	M DEVOUARD/RENE JEAN ARMAND	7 IMP JEANNOT 58470 MAGNY COURS- Né(e) le 16/04/1947 à 58 CHAUMARD	ZH
D	813	M DEVOUARD/RENE JEAN ARMAND	7 IMP JEANNOT 58470 MAGNY COURS- Né(e) le 16/04/1947 à 58 CHAUMARD	ZH
D	816	M JOUANIN/GEORGES JOSEPH |MBJK9G - M	VISSINGY 58120 CHAUMARD- Né(e) le 17/12/1930 à 58 CHAUMARD|MBJK9G - VISSINGY 58120 CHAUMARD- Né(e) le 29/03/1935 à 77 LIZY-SUR-OURCQ	ZH
D	822	MME MANGIN/YVETTE	L HUY LE SATRE 58120 DOMMARTIN- Né(e) le 07/10/1946 à 58 CHAUMARD	ZH
D	824	MME MANGIN/YVETTE	L HUY LE SATRE 58120 DOMMARTIN- Né(e) le 07/10/1946 à 58 CHAUMARD	ZH
D	825	MME MANGIN/YVETTE	L HUY LE SATRE 58120 DOMMARTIN- Né(e) le 07/10/1946 à 58 CHAUMARD	ZH
D	826	M JOUANIN/SERGE ALAIN	NEUVELLE 58120 CORANCY- Né(e) le 15/01/1965 à 58 CHATEAU-CHINON VILLE	ZH
D	827	MME MANGIN/YVETTE	L HUY LE SATRE 58120 DOMMARTIN- Né(e) le 07/10/1946 à 58 CHAUMARD	ZH
D	828	MME REIX/ISABELLE MIREILLE	105 RUE DES TUILERIES 71640 MELLECEY- Né(e) le 22/03/1962 à 75 SURESNES	ZH
D	829	MME MANGIN/YVETTE	L HUY LE SATRE 58120 DOMMARTIN- Né(e) le 07/10/1946 à 58 CHAUMARD	ZH
D	830	MME MANGIN/YVETTE	L HUY LE SATRE 58120 DOMMARTIN- Né(e) le 07/10/1946 à 58 CHAUMARD	ZH
D	831	M DEVOUARD/RENE JEAN ARMAND	7 IMP JEANNOT 58470 MAGNY COURS- Né(e) le 16/04/1947 à 58 CHAUMARD	ZH
D	832	M JOUANIN/SERGE ALAIN	NEUVELLE 58120 CORANCY- Né(e) le 15/01/1965 à 58 CHATEAU-CHINON VILLE	ZH
D	835	SECTION DE VISSINGY	LE BOURG 58120 CHAUMARD	ZH
D	836	SECTION DE VISSINGY	LE BOURG 58120 CHAUMARD	ZH
D	841	SECTION DE VISSINGY	LE BOURG 58120 CHAUMARD	ZH
D	842	M JOUANIN/GEORGES JOSEPH |MBJK9G - M	VISSINGY 58120 CHAUMARD- Né(e) le 17/12/1930 à 58 CHAUMARD|MBJK9G - VISSINGY 58120 CHAUMARD- Né(e) le 29/03/1935 à 77 LIZY-SUR-OURCQ	ZH

CHAUMARD				
Section	**Parcelle**	**Propriétaire**	**Adresse du propriétaire**	**ZH**
D	846	M JOUANIN/GEORGES JOSEPH |MBJK9G - M	VISSINGY 58120 CHAUMARD- Né(e) le 17/12/1930 à 58 CHAUMARD|MBJK9G - VISSINGY 58120 CHAUMARD- Né(e) le 29/03/1935 à 77 LIZY-SUR-OURCQ	ZH
D	847	MME MANGIN/YVETTE	L HUY LE SATRE 58120 DOMMARTIN- Né(e) le 07/10/1946 à 58 CHAUMARD	ZH
D	909	M BAZOT/ROLAND JEAN BAPTISTE |MBJG9I	CHAMPS DE LA CROIX 58110 SAINT-PEREUSE- Né(e) le 13/07/1934 à 58 CHATIN|MBJG9D - 29 RUE JEAN MARIE THEVENINCHATEAU-CHINON VILLE 58120 CHATEAU CHINON- Né(e) le 16/05/1941 à 58 CHATIN	ZH
D	911	M BAZOT/ROLAND JEAN BAPTISTE |MBJG9I	CHAMPS DE LA CROIX 58110 SAINT-PEREUSE- Né(e) le 13/07/1934 à 58 CHATIN|MBJG9D - 29 RUE JEAN MARIE THEVENINCHATEAU-CHINON VILLE 58120 CHATEAU CHINON- Né(e) le 16/05/1941 à 58 CHATIN	ZH
D	912	MME VAUCORET/MUGUETTE SUZANNE - Usu	42 RUE JEAN MARIE THEVENINCHATEAU-CHINON VILLE 58120 CHATEAU CHINON- Né(e) le 17/08/1930 à 58 CHATIN|MBJ4T6 - 6 ALL DU CHAMP BOSSU 21380 ASNIERES-LES-DIJON- Né(e) le 02/09/1953 à 58 NEVERS	ZH
D	915	MME MANGIN/YVETTE	L HUY LE SATRE 58120 DOMMARTIN- Né(e) le 07/10/1946 à 58 CHAUMARD	ZH
D	916	MME MANGIN/YVETTE	L HUY LE SATRE 58120 DOMMARTIN- Né(e) le 07/10/1946 à 58 CHAUMARD	ZH
D	917	MME MANGIN/YVETTE	L HUY LE SATRE 58120 DOMMARTIN- Né(e) le 07/10/1946 à 58 CHAUMARD	ZH
D	922	M LHERITIER/CLEMENT JEAN	50 RTE DE LORMESCHATEAU-CHINON VILLE 58120 CHATEAU CHINON- Né(e) le 26/09/1990 à 93 BONDY	ZH
D	923	MME MANGIN/YVETTE	L HUY LE SATRE 58120 DOMMARTIN- Né(e) le 07/10/1946 à 58 CHAUMARD	ZH
D	924	M MARCHETTI/MARC |MBKVHF - MME MARC	36 BD PASTEUR 91440 BURES SUR YVETTE- Né(e) le 26/03/1923 à 75 PARIS 15|MBKVHF - 52 CHE DE LA FOULERIE 78830 BULLION- Né(e) le 19/05/1950 à 75 PARIS 15|MBKVZS - 33 RUE ALBERT PERDREAUX 92370 CHAVILLE- Né(e) le 20/07/1923 à 75 PARIS 14	ZH
D	927	M LHERITIER/CLEMENT JEAN	50 RTE DE LORMESCHATEAU-CHINON VILLE 58120 CHATEAU CHINON- Né(e) le 26/09/1990 à 93 BONDY	ZH
D	930	MME MANGIN/YVETTE	L HUY LE SATRE 58120 DOMMARTIN- Né(e) le 07/10/1946 à 58 CHAUMARD	ZH
D	931	M JOUANIN/SERGE ALAIN	NEUVELLE 58120 CORANCY- Né(e) le 15/01/1965 à 58 CHATEAU-CHINON VILLE	ZH
D	932	M JOUANIN/SERGE ALAIN	NEUVELLE 58120 CORANCY- Né(e) le 15/01/1965 à 58 CHATEAU-CHINON VILLE	ZH
D	933	MME MANGIN/YVETTE	L HUY LE SATRE 58120 DOMMARTIN- Né(e) le 07/10/1946 à 58 CHAUMARD	ZH
D	934	M JOUANIN/GEORGES JOSEPH |MBJK9G - M	VISSINGY 58120 CHAUMARD- Né(e) le 17/12/1930 à 58 CHAUMARD|MBJK9G - VISSINGY 58120 CHAUMARD- Né(e) le 29/03/1935 à 77 LIZY-SUR-OURCQ	ZH
D	936	MME REIX/ISABELLE MIREILLE	105 RUE DES TUILERIES 71640 MELLECEY- Né(e) le 22/03/1962 à 75 SURESNES	ZH
D	937	M GAUTHERIN/FREDERIC GILLES	58120 CORANCY- Né(e) le 02/12/1962 à 58 CHATEAU-CHINON VILLE	ZH
D	941	M LHERITIER/CLEMENT JEAN	50 RTE DE LORMESCHATEAU-CHINON VILLE 58120 CHATEAU CHINON- Né(e) le 26/09/1990 à 93 BONDY	ZH
D	942	M GAUTHERIN/FREDERIC GILLES	58120 CORANCY- Né(e) le 02/12/1962 à 58 CHATEAU-CHINON VILLE	ZH
D	943	MME REIX/ISABELLE MIREILLE	105 RUE DES TUILERIES 71640 MELLECEY- Né(e) le 22/03/1962 à 75 SURESNES	ZH

CHAUMARD				
Section	**Parcelle**	**Propriétaire**	**Adresse du propriétaire**	**ZH**
D	944	M JOUANIN/GEORGES JOSEPH |MBJK9G - M	VISSINGY 58120 CHAUMARD- Né(e) le 17/12/1930 à 58 CHAUMARD|MBJK9G - VISSINGY 58120 CHAUMARD- Né(e) le 29/03/1935 à 77 LIZY-SUR-OURCQ	ZH
D	945	M DEVOUARD/RENE JEAN ARMAND	7 IMP JEANNOT 58470 MAGNY COURS- Né(e) le 16/04/1947 à 58 CHAUMARD	ZH
D	946	MME DUMARET/YVETTE GERMAINE - Usufrui	REMOILLON 58120 CHATIN- Né(e) le 07/03/1935 à 58 SAINT-LEGER-DE-FOUGERET|MBKVQB - 3 AV VICTOR HUGO 89000 AUXERRE- Né(e) le 27/09/1968 à 58 CHATEAU-CHINON(VILLE)|MBRMJM - 777 GR GRANDE RUE 21250 BROIN- Né(e) le 13/12/1973 à 58 CHATEAU-CHI	ZH
D	949	MME MANGIN/YVETTE	L HUY LE SATRE 58120 DOMMARTIN- Né(e) le 07/10/1946 à 58 CHAUMARD	ZH
D	950	M DEVOUARD/RENE JEAN ARMAND	7 IMP JEANNOT 58470 MAGNY COURS- Né(e) le 16/04/1947 à 58 CHAUMARD	ZH
D	951	M JOUANIN/GEORGES JOSEPH |MBJK9G - M	VISSINGY 58120 CHAUMARD- Né(e) le 17/12/1930 à 58 CHAUMARD|MBJK9G - VISSINGY 58120 CHAUMARD- Né(e) le 29/03/1935 à 77 LIZY-SUR-OURCQ	ZH
D	952	M JOUANIN/GEORGES JOSEPH |MBJK9G - M	VISSINGY 58120 CHAUMARD- Né(e) le 17/12/1930 à 58 CHAUMARD|MBJK9G - VISSINGY 58120 CHAUMARD- Né(e) le 29/03/1935 à 77 LIZY-SUR-OURCQ	ZH
D	953	MME DEFOSSE/JACQUELINE MARIE JOSETT	VISSINGY 58120 CHAUMARD- Né(e) le 29/03/1935 à 77 LIZY-SUR-OURCQ|MBH7HW - NEUVELLE 58120 CORANCY- Né(e) le 15/01/1965 à 58 CHATEAU-CHINON VILLE|MBR9C3 - QUINCIZE 58120 BLISMES- Né(e) le 06/02/1964 à 58 CHATEAU-CHINON VILLE|MBR9C4 - RUE DE	ZH
D	957	MME DEVOUARD/BERNADETTE |MBBPGT -	9 RUE VOLTAIRE 58000 NEVERS- Né(e) le 21/10/1960 à 58 CHATEAU CHINON VILLE|MBBPGT - 7 IMP JEANNOT 58470 MAGNY COURS- Né(e) le 16/04/1947 à 58 CHAUMARD|MBFPQ2 - 11TRUE DES ARGOUGNEAUX 58000 CHALLUY- Né(e) le 25/09/1955 à 58 CHATEAU-CHINON V	ZH
D	964	MME DEFOSSE/JACQUELINE MARIE JOSETT	VISSINGY 58120 CHAUMARD- Né(e) le 29/03/1935 à 77 LIZY-SUR-OURCQ|MBH7HM - VISSINGY 58120 CHAUMARD- Né(e) le 17/12/1930 à 58 CHAUMARD	ZH
D	965	M JOUANIN/GEORGES JOSEPH |MBJK9G - M	VISSINGY 58120 CHAUMARD- Né(e) le 17/12/1930 à 58 CHAUMARD|MBJK9G - VISSINGY 58120 CHAUMARD- Né(e) le 29/03/1935 à 77 LIZY-SUR-OURCQ	ZH
D	966	GROUPEMENT FORESTIER LAFAYE	16 RUE PARMENTIER 94700 MAISONS ALFORT	ZH
D	975	PROPRIETAIRES DU BND 068 D0975	COMMEE DES CROTS 58120 CHAUMARD	ZH
D	1018	COMMUNE DE CHAUMARD	LE BOURG 58120 CHAUMARD	ZH
D	1020	COMMUNE DE CHAUMARD	LE BOURG 58120 CHAUMARD	ZH
D	1038	MME DUMARET/YVETTE GERMAINE - Usufrui	REMOILLON 58120 CHATIN- Né(e) le 07/03/1935 à 58 SAINT-LEGER-DE-FOUGERET|MBKVQB - 3 AV VICTOR HUGO 89000 AUXERRE- Né(e) le 27/09/1968 à 58 CHATEAU-CHINON(VILLE)|MBRMJM - 777 GR GRANDE RUE 21250 BROIN- Né(e) le 13/12/1973 à 58 CHATEAU-CHI	ZH
D	1043	M JOUANIN/GEORGES JOSEPH |MBJK9G - M	VISSINGY 58120 CHAUMARD- Né(e) le 17/12/1930 à 58 CHAUMARD|MBJK9G - VISSINGY 58120 CHAUMARD- Né(e) le 29/03/1935 à 77 LIZY-SUR-OURCQ	ZH
D	1099	M DEVOUARD/RENE JEAN ARMAND	7 IMP JEANNOT 58470 MAGNY COURS- Né(e) le 16/04/1947 à 58 CHAUMARD	ZH
D	1131	INSTITUTION INTERDEPARTEM DES BARRA	RUE VILLIOT 75012 PARIS	ZH

CHAUMARD				
Section	**Parcelle**	**Propriétaire**	**Adresse du propriétaire**	**ZH**
D	1138	MME LEMAITRE/JEANNINE GEORGETTE - Us	3 RUE JEAN CHARCOTCHATEAU-CHINON VILLE 58120 CHATEAU CHINON- Né(e) le 28/02/1941 à 58 FACHIN|MBJ675 - ARRINGETTE 58120 CHAUMARD- Né(e) le 11/01/1965 à 58 CHATEAU-CHINON VILLE	ZH
D	1139	MME JOYON/PERRINE RAYMONDE |MBJ87Z	ARDOUX 58120 CHAUMARD- Né(e) le 31/12/1985 à 58 DECIZE|MBJ87Z - CHAMPS DES CHAMPS 58120 CHAUMARD- Né(e) le 25/06/1957 à 75 DUGNY|MBQ9M9 - CHAMPS DES CHAMPS 58120 CHAUMARD- Né(e) le 24/11/1992 à 58 DECIZE	ZH
D	1142	COMMUNE DE CHAUMARD	LE BOURG 58120 CHAUMARD	ZH
D	1143	MME DEFOSSE/JACQUELINE MARIE JOSETT	VISSINGY 58120 CHAUMARD- Né(e) le 29/03/1935 à 77 LIZY-SUR-OURCQ|MBH7HW - NEUVELLE 58120 CORANCY- Né(e) le 15/01/1965 à 58 CHATEAU-CHINON VILLE|MBR9C3 - QUINCIZE 58120 BLISMES- Né(e) le 06/02/1964 à 58 CHATEAU-CHINON VILLE|MBR9C4 - RUE DE	ZH
D	1144	COMMUNE DE CHAUMARD	LE BOURG 58120 CHAUMARD	ZH
D	1145	MME DEFOSSE/JACQUELINE MARIE JOSETT	VISSINGY 58120 CHAUMARD- Né(e) le 29/03/1935 à 77 LIZY-SUR-OURCQ|MBH7HW - NEUVELLE 58120 CORANCY- Né(e) le 15/01/1965 à 58 CHATEAU-CHINON VILLE|MBR9C3 - QUINCIZE 58120 BLISMES- Né(e) le 06/02/1964 à 58 CHATEAU-CHINON VILLE|MBR9C4 - RUE DE	ZH
D	1154	M FABIEN/ALAIN ROBERT |MBJT4Q - MME S	LE MAGNY 58120 CHAUMARD- Né(e) le 06/02/1952 à 58 TROIS VEVRES|MBJT4Q - LE MAGNY 58120 CHAUMARD- Né(e) le 28/11/1952 à 52 CHAUMONT	ZH
D	1179	M FABIEN/ALAIN ROBERT |MBJT4Q - MME S	LE MAGNY 58120 CHAUMARD- Né(e) le 06/02/1952 à 58 TROIS VEVRES|MBJT4Q - LE MAGNY 58120 CHAUMARD- Né(e) le 28/11/1952 à 52 CHAUMONT	ZH
D	1180	MME LEMAITRE/JEANNINE GEORGETTE - Us	3 RUE JEAN CHARCOTCHATEAU-CHINON VILLE 58120 CHATEAU CHINON- Né(e) le 28/02/1941 à 58 FACHIN|MBJ675 - ARRINGETTE 58120 CHAUMARD- Né(e) le 11/01/1965 à 58 CHATEAU-CHINON VILLE	ZH
D	1182	M ARNOUX/DANIEL ETIENNE |MBJJDV - MM	22 AV DE KUSEL 89130 TOUCY- Né(e) le 18/10/1947 à 58 OUROUX EN MORVAN|MBJJDV - 22 AV DE KUSEL 89130 TOUCY- Né(e) le 22/08/1953 à 58 MONTIGNY-EN-MORVAN	ZH
AB	108	MME PICHON-FIEVEZ/FRANCINE REGINE VIF	1295 RUE DE LA PICTERIE 59310 COUTICHES- Né(e) le 08/03/1958 à 59 VALENCIENNES	ZH
AB	159	M POSTUMA/MARC |MBTJ8P - MME THEELE	39 SOERLAANJH AMSTELVEEN PAYS-BAS- Né(e) le 21/04/1951 à 99 PAYS-BAS|MBTJ8P - 39 SOELAANJH AMSTELVEEN PAYS-BAS- Né(e) le 17/03/1954 à 99 PAYS-BAS	ZH
AB	161	M RENAULT/JACKY MARCEL - Usufruitier (ass	14 RUE ARISTIDE BRIAND 77590 CHARTRETTES- Né(e) le 21/05/1961 à 61 DOMFRONT|MBSZQ7 - 2BAV LOMBART 92260 FONTENAY AUX ROSES- Né(e) le 25/10/1993 à 77 FONTAINEBLEAU|MBKJB3 - 14 RUE ARISTIDE BRIAND 77590 CHARTRETTES- Né(e) le 14/09/1960 à 77	ZH

CHAUMARD				
Section	**Parcelle**	**Propriétaire**	**Adresse du propriétaire**	**ZH**
AB	162	M HISBERGUES/FREDERIC GERARD |MBKN	LES PASQUELINS 58430 ARLEUF- Né(e) le 02/08/1966 à 71 AUTUN|MBKN7P - 10BRUE VICTOR HUGO 21160 COUCHEY- Né(e) le 21/04/1959 à 02 SAINT QUENTIN	ZH
AB	173	M DALLA-COSTA/DANIEL JEAN |MBRBWH -	LA MOTTE 58120 CHAUMARD- Né(e) le 30/10/1950 à 69 CONDRIEU|MBRBWH - 71 RUE FRANCIS POPY 69400 VILLEFRANCHE- Né(e) le 13/09/1983 à 71 MONTCEAU LES MINES|MBR5B7 - LA MOTTE 58120 CHAUMARD- Né(e) le 03/05/1953 à 71 SAINT VALLIER	ZH
AB	174	M PERREAU/JEAN MICHEL |MBKKH3 - MME	48 RUE HOCHE 92700 COLOMBES- Né(e) le 28/04/1949 à 75 BOIS-COLOMBES|MBKKH3 - 48 RUE HOCHE 92700 COLOMBES- Né(e) le 20/06/1952 à 78 CLICHY-SOUS-BOIS	ZH

DÉLIBÉRATION N°6

RETIRÉE DE L'ORDRE DU JOUR

Direction de l'administration générale et des achats
Service juridique - assemblées

DELIBERATION N°7
du 27 novembre 2023
Rapporteur : Fabien BAZIN

DEPARTEMENT DE LA NIEVRE
-:-:-:-:-:-
DELIBERATION DU CONSEIL DEPARTEMENTAL

Le Conseil Départemental, régulièrement convoqué le 14 novembre 2023, s'est réuni Salle François Mitterrand à Nevers, le lundi 27 novembre 2023 à 09h30, le quorum ayant été constaté, sous la présidence de M. Fabien BAZIN.

Madame Anne-Marie CHENE a été désignée secrétaire de séance.

Présents : 27
Mme Maryse AUGENDRE, M. Daniel BARBIER, M. Fabien BAZIN, Mme Séverine BERNARD, Mme Stéphanie BEZE, M. Patrick BONDEUX, Mme Anne-Marie CHENE, Mme Michèle DARDANT, Mme Pascale DE MAURAIGE, Mme Marie-France DE RIBEROLLES, Mme Blandine DELAPORTE, M. Christophe DENIAUX, Mme Eliane DESABRE, M. Jean-Paul FALLET, Mme Martine GAUDIN, M. Jean-Luc GAUTHIER, Mme Jocelyne GUERIN, Mme Justine GUYOT, M. Thierry GUYOT, M. Alain HERTELOUP, M. Patrice JOLY, Mme Joëlle JULIEN, M. Lionel LECHER, M. Michel MULOT, M. Frédéric ROY, M. Wilfrid SEJEAU, M. Michel SUET

Représentés : 7
Mme Laurence BARAO a donné pouvoir à Mme Pascale DE MAURAIGE, Mme Corinne BOUCHARD a donné pouvoir à M. Jean-Luc GAUTHIER, Mme Anouck CAMAIN a donné pouvoir à M. Christophe DENIAUX, Mme Véronique KHOURI a donné pouvoir à M. Michel SUET, M. Jérôme MALUS a donné pouvoir à M. Patrick BONDEUX, M. Franck MICHOT a donné pouvoir à Mme Anne-Marie CHENE, M. David VERRON a donné pouvoir à Mme Marie-France DE RIBEROLLES

Excusés : 0

OBJET : DELEGATION AU PRESIDENT DU POUVOIR DE DECIDER DE LA CONCLUSION ET DE LA REVISION DU LOUAGE DE CHOSES POUR UNE DUREE N'EXCEDANT PAS DOUZE ANS - COMPTE RENDU A L'ASSEMBLEE

- Bâtiments départementaux : Pour des bâtiments facilitant l'accès aux services publics

VU l'article 3211-2 du Code Général des Collectivités Territoriales concernant la délégation de pouvoir donnée par le Conseil départemental à son Président,
VU l'article 1709 du Code Civil définissant le contrat de louage de choses,

VU la délibération n°5 du 1er juillet 2021 du Conseil départemental concernant les délégations de l'assemblée départementale à Monsieur le Président du Conseil départemental,
VU la délibération n°26 du Conseil départemental du 29 mars 2022 décidant des autorisations données à son Président dans le cadre du budget des bâtiments et de la gestion active du patrimoine,
VU la délibération n°11 du 27 septembre 2023 du Conseil départemental qui modifie la délibération n°5 du 1er juillet 2021 du Conseil départemental, point 5-3 de son annexe concernant le pouvoir de décider de la conclusion et de la révision du louage de choses pour une durée n'excédant pas douze ans,
VU la délibération n°11 du 27 septembre 2023 du Conseil départemental demandant le retrait de la délibération n°1 du 3 juillet 2023 du Conseil départemental qui prend acte du compte-rendu de l'exercice de la délégation de décider du louage de choses d'une durée n'excédant pas douze ans pour 2022,
VU le rapport de Monsieur le Président du Conseil départemental,
VU l'avis de la Commission Attractivité,

APRES EN AVOIR DELIBERE,

DÉCIDE :

- **D'APPROUVER** le principe de prendre acte des conventions et avenants signés en 2022, dans le cadre de la délégation de pouvoir donnée au Président, pour décider de la conclusion et de la révision du louage de choses pour une durée n'excédant pas douze ans, tels que récapitulés dans l'état ci-joint.

PREND ACTE

Le Président du conseil départemental,

Réception en Préfecture le 29 novembre 2023

Identifiant : 058-225800010-20231127-71778-DE-1-1
Délibération publiée le 30 novembre 2023

Information du Président au Conseil départemental concernant les actes pris en 2022 dans le cadre de sa délégation décidée par l'assemblée le 1er juillet 2021 en matière de conclusion et de révision du louage de choses pour une durée n'excédant pas douze ans.										
DESIGNATION	**ADRESSE**	**COMMUNE**	**BAILLEUR**	**PRENEUR**	**CONVENTION/ AVENANT SIGNE**	**CONVENTION/ AVENANT DATE EFFET**	**DUREE INITIALE**	**DUREE MAXIMUM**	**MONTANT LOYER (s) A L'ANNEE**	**MONTANT CHARGES A L'ANNEE**
Avenant n°3 : à la convention d'occupation temporaire d'un immeuble bâti sur le domaine public	Maison éclusière n°17 VL d'Eguilly	Alluy	CD58	SCI AMAUCORE	18/01/2022	01/01/2022	1 an	1 an	changement de titulaire de la convention	
Avenant n°3 : à la convention d'occupation temporaire d'un immeuble bâti sur le domaine public	Maison éclusière n°13 VL de Mingot	Châtillon en Bazois	CD58	SCI AMAUCORE	18/01/2022	01/01/2022	1 an	1 an	changement de titulaire de la convention	
Avenant n°1 : à la convention d'occupation temporaire d'un immeuble bâti sur le domaine public	Maison éclusière n°14 VL de Châtillon-en-Bazois	Châtillon en Bazois	CD58	Mr TAMIER Jean-Jack	28/02/2022	28/02/2022	1 mois	1 mois	223,08 €	
Convention d'occupation temporaire d'un immeuble bâti sur le domaine public	Maison éclusière n° 1 VL de Baye	Bazolles	CD58	MR GRANDJEAN Maurice	27/12/2021	01/01/2022	2 mois	2 mois	1 746,72 €	
Avenant n°1 : à la convention d'occupation temporaire d'un immeuble bâti sur le domaine public					11/02/2022	01/03/2022	1 mois	1 mois		
Avenant n°2 : à la convention d'occupation temporaire d'un immeuble bâti sur le domaine public					25/03/2022	01/04/2022	1 mois	1 mois		
Convention d'occupation temporaire d'un immeuble bâti sur le domaine public	Maison éclusière n° 24 VL d'Anizy	Limanton	CD58	Mr ILYNE Gilles	07/03/2022	01/03/2022	9 mois	9 mois	5 297,16 €	
Avenant n°1 : à la convention d'occupation temporaire d'un immeuble bâti sur le domaine public	Maison éclusière n° 4-5-6 VL de Chavance	Achun	CD58	Mme BILLAUD Delphine	31/03/2022	16/05/2022	7 mois et 15 jours	7 mois et 15 jours	1 421,77 €	
Avenant n°5 : à la convention modifiée du 13 mai 1982 entre l'État et le CD58	Rue de la Chaumière	Nevers	CD58	ETAT	22/06/2022	22/06/2022	-	-	règle de gestion des dépenses de fluide Préfecture / Hôtel du Département	
Convention d'occupation temporaire d'un immeuble bâti sur le domaine public	Maison éclusière n° 28 VL d'Isenay	Isenay	CD58	Mr COTET Alain	05/08/2022	04/06/2022	6 mois	6mois	963,06 €	
Convention de remboursement de charges : Bureau permanences AS de secteur SAMS de Corbigny	Collège Arnolet	Saint Saulge	Collège Arnolet	CD58	27/09/2022	27/09/2022	12 ans	12 ans	-	2 383,00 €
Intermédiation locative : Contrat de location entre bailleur et organisme agréé :	Studio Lamartine	Nevers	CD58	La FOL – MISSION UKRAINE	08/11/2022	01/09/2022	1 an	12 ans	1 252,00 €	180,00 €
Avenant n°2 : à la convention relative à la location à titre précaire et révocable de parcelles	Terres agricoles	St Parize le Chatel	CD58	ALBERT Corentin	08/11/2022	01/08/2022	1 an	12 ans	170,49 €	
Avenant n°1 : à la convention relative à la location à titre précaire et révocable de parcelles	Terres agricoles	St Parize le Chatel	CD58	GAEC CHEVALIER	08/11/2022	01/08/2022	1 an	12 ans	643,21 €	
Avenant n°2 : à la convention relative à la location à titre précaire et révocable de parcelles	Terres agricoles	St Parize le Chatel	CD58	GAEC RAGON	08/11/2022	01/08/2022	1 an	12 ans	1 061,05 €	
Avenant n°1 : à la convention relative à la location à titre précaire et révocable de parcelles	Terres agricoles	Magny-Cours	CD58	PACQUET Claude	08/11/2022	01/01/2022	1 an	12 ans	1 892,13 €	
Avenant n°6 : à la convention relative à la location à titre précaire et révocable de parcelles	Terres agricoles	St Parize le Chatel	CD58	PETIT Xavier	08/11/2022	01/08/2022	1 an	12 ans	2 483,10 €	
Avenant n°1 : à la convention relative à la location à titre précaire et révocable de parcelles	Terres agricoles	Marzy	CD58	PILON Sylvain	08/11/2022	01/08/2022	1 an	12 ans	166,55 €	
Avenant n°1 : à la convention relative à la location à titre précaire et révocable de parcelles	Terres agricoles	Magny-Cours	CD58	MEZRETTE DOMINIQUE	08/11/2022	01/08/2022	1 an	12 ans	223,13 €	

Direction de l'administration générale et des achats
Service juridique - assemblées

DELIBERATION N°8
du 27 novembre 2023
Rapporteur : Daniel BARBIER

DEPARTEMENT DE LA NIEVRE

-:-:-:-:-:-

DELIBERATION DU CONSEIL DEPARTEMENTAL

Le Conseil Départemental, régulièrement convoqué le 14 novembre 2023, s'est réuni Salle François Mitterrand à Nevers, le lundi 27 novembre 2023 à 09h30, le quorum ayant été constaté, sous la présidence de M. Fabien BAZIN.

Madame Anne-Marie CHENE a été désignée secrétaire de séance.

Présents : 27
Mme Maryse AUGENDRE, M. Daniel BARBIER, M. Fabien BAZIN, Mme Séverine BERNARD, Mme Stéphanie BEZE, M. Patrick BONDEUX, Mme Anne-Marie CHENE, Mme Michèle DARDANT, Mme Pascale DE MAURAIGE, Mme Marie-France DE RIBEROLLES, Mme Blandine DELAPORTE, M. Christophe DENIAUX, Mme Eliane DESABRE, M. Jean-Paul FALLET, Mme Martine GAUDIN, M. Jean-Luc GAUTHIER, Mme Jocelyne GUERIN, Mme Justine GUYOT, M. Thierry GUYOT, M. Alain HERTELOUP, M. Patrice JOLY, Mme Joëlle JULIEN, M. Lionel LECHER, M. Michel MULOT, M. Frédéric ROY, M. Wilfrid SEJEAU, M. Michel SUET

Représentés : 7
Mme Laurence BARAO a donné pouvoir à Mme Pascale DE MAURAIGE, Mme Corinne BOUCHARD a donné pouvoir à M. Jean-Luc GAUTHIER, Mme Anouck CAMAIN a donné pouvoir à M. Christophe DENIAUX, Mme Véronique KHOURI a donné pouvoir à M. Michel SUET, M. Jérôme MALUS a donné pouvoir à M. Patrick BONDEUX, M. Franck MICHOT a donné pouvoir à Mme Anne-Marie CHENE, M. David VERRON a donné pouvoir à Mme Marie-France DE RIBEROLLES

Excusés : 0

<u>OBJET</u> : ADOPTION DU NOUVEAU REFERENTIEL COMPTABLE M57 AU 1ER JANVIER 2024

- Moyens de l'institution : Pour un fonctionnement facilité

VU les articles L3311-1 à L3311-3 et L3312-1 à L3313-1 du Code Général des Collectivités Territoriales,
VU le III de l'article 106 de la loi N°2015-991 du 07 août 2015 portant Nouvelle Organisation Territoriale de la République,

VU le décret N°2015-1899 du 30 décembre 2015 portant application du III de l'article 106 de la loi N°2015-991 du 07 août 2015 portant Nouvelle Organisation Territoriale de la République,
VU l'avis favorable du comptable public,
VU l'avis de la Commission Finances et Moyens Généraux,
VU le rapport de Monsieur le Président du Conseil départemental,

APRÈS EN AVOIR DÉLIBÉRÉ,

DÉCIDE

- **D'APPROUVER** le passage de la nomenclature M52 à la nomenclature M57 dans sa version développée pour le budget principal et les budgets annexes Circuit de Nevers Magny-Cours et du Centre de Santé Départemental à compter du 1er janvier 2024,

- **DE CONSERVER** le vote des budgets par nature et de retenir les modalités de vote de droit commun, soit un vote au niveau du chapitre pour les sections d'investissement et de fonctionnement, avec des programmes d'équipement en section d'investissement si besoin est, sans vote formel sur chacun des chapitres,

- **D'AUTORISER** Monsieur le Président du Conseil départemental à procéder, à compter du 1er janvier 2024, à des mouvements de crédits de chapitre à chapitre, à l'exclusion des crédits relatifs aux dépenses de personnel, et ce, dans la limite de 7,5 % des dépenses réelles de chacune des sections,

- **D'AUTORISER** Monsieur le Président du Conseil départemental à signer tout document lié à la mise en œuvre de ces décisions.

Pour : 34
Contre : 0
Abstentions : 0
NPPV : 0
Adopté à l'unanimité

Le Président du conseil départemental,

Réception en Préfecture le 29 novembre 2023
Identifiant : 058-225800010-20231127-71366-DE-1-1
Délibération publiée le 30 novembre 2023

Envoyé en préfecture le 30/11/2023
Reçu en préfecture le 30/11/2023
Publié le
ID : 058-225800010-20231129-CD20231127DEL9-DE

Direction de l'administration générale et des achats
Service juridique - assemblées

DELIBERATION N°9
du 27 novembre 2023
Rapporteur : Daniel BARBIER

DEPARTEMENT DE LA NIEVRE
-:-:-:-:-:-
DELIBERATION DU CONSEIL DEPARTEMENTAL

Le Conseil Départemental, régulièrement convoqué le 14 novembre 2023, s'est réuni Salle François Mitterrand à Nevers, le lundi 27 novembre 2023 à 09h30, le quorum ayant été constaté, sous la présidence de Mme Blandine DELAPORTE.

Madame Anne-Marie CHENE a été désignée secrétaire de séance.

Présents : 27
Mme Maryse AUGENDRE, M. Daniel BARBIER, M. Fabien BAZIN, Mme Séverine BERNARD, Mme Stéphanie BEZE, M. Patrick BONDEUX, Mme Anne-Marie CHENE, Mme Michèle DARDANT, Mme Pascale DE MAURAIGE, Mme Marie-France DE RIBEROLLES, Mme Blandine DELAPORTE, M. Christophe DENIAUX, Mme Eliane DESABRE, M. Jean-Paul FALLET, Mme Martine GAUDIN, M. Jean-Luc GAUTHIER, Mme Jocelyne GUERIN, Mme Justine GUYOT, M. Thierry GUYOT, M. Alain HERTELOUP, M. Patrice JOLY, Mme Joëlle JULIEN, M. Lionel LECHER, M. Michel MULOT, M. Frédéric ROY, M. Wilfrid SEJEAU, M. Michel SUET

Représentés : 7
Mme Laurence BARAO a donné pouvoir à Mme Pascale DE MAURAIGE, Mme Corinne BOUCHARD a donné pouvoir à M. Jean-Luc GAUTHIER, Mme Anouck CAMAIN a donné pouvoir à M. Christophe DENIAUX, Mme Véronique KHOURI a donné pouvoir à M. Michel SUET, M. Jérôme MALUS a donné pouvoir à M. Patrick BONDEUX, M. Franck MICHOT a donné pouvoir à Mme Anne-Marie CHENE, M. David VERRON a donné pouvoir à Mme Marie-France DE RIBEROLLES

Excusés : 0

OBJET : GARANTIE D'EMPRUNT ACCORDÉE À LA SOCIÉTÉ D'ÉCONOMIE MIXTE PATRIMONIALE POUR L'OPÉRATION MAKE ICI MORVAN

- Moyens de l'institution : Pour un fonctionnement facilité

VU le Code Général des Collectivités Territoriales, et notamment ses articles L. 3211-1, L. 3231-4 et L. 3231-4-1,
VU le Code Civil, et notamment son article 2298,
VU la délibération n°8 du Conseil départemental du 28 novembre 2016 instaurant un règlement intérieur relatif à l'octroi des garanties d'emprunt par le Département,

Envoyé en préfecture le 30/11/2023
Reçu en préfecture le 30/11/2023
Publié le
ID : 058-225800010-20231129-CD20231127DEL9-DE

VU l'avis de la Commission Finances et Moyens Généraux,

APRÈS EN AVOIR DÉLIBÉRÉ,

DÉCIDE

- **DE GARANTIR** à hauteur de 50 %, soit 500 000 €, le contrat de prêt d'un montant de 1 000 000 € d'une durée de 25 ans accordé la SEM Patrimoniale par la Banque des Territoires au taux variable indexé sur le taux du livret A +0,4 %, dans le cadre du projet d'investissement de manufacture rurale et collaborative implantée dans le Morvan à Lormes, MAKE ICI MORVAN,

- **DE VALIDER** les caractéristiques de cet emprunt selon les données fournies par la Banque des territoires,

- **D'AUTORISER** Monsieur le Président du Conseil départemental à signer tout document nécessaire à la mise en œuvre de la garantie d'emprunt suscitée.

Délibération votée à bulletin secret

Votants : 32
Pour : 18
Abstention : 0
Contre : 14
Ne prend pas part au vote : 2

ADOPTÉ à la majorité

Blandine DELAPORTE

1ère Vice-présidente du Conseil
départemental de la Nièvre

Envoyé en préfecture le 30/11/2023
Reçu en préfecture le 30/11/2023
Publié le
ID : 058-225800010-20231129-CD20231127DEL9-DE

Réception en Préfecture le 30 novembre 2023
Identifiant :
Délibération publiée le 30 novembre 2023

Envoyé en préfecture le 30/11/2023
Reçu en préfecture le 30/11/2023
Publié le
ID : 058-225800010-20231129-CD20231127DEL9-DE

GARANTIE D'EMPRUNT - AVIS TECHNIQUE

La société patrimoniale de la Nièvre (SEM Patrimoniale) a été choisie pour acheter et réhabiliter l'ancien moulin de Lormes, qui abritera une future manufacture rurale, collaborative et solidaire. Un contrat de bail sera ensuite signé avec la société par actions simplifiée « Make ICI » qui exploitera la manufacture.
Le coût prévisionnel de cette opération est fixé à 2 492 776 € TTC.
Pour financer l'opération, la contractualisation d'un emprunt d'un montant de 1 000 000 € est nécessaire. Celui-ci sera contracté auprès de la Banque des Territoires.
Le Conseil Départemental de la Nièvre est sollicité pour accorder une garantie d'emprunt à hauteur de 50 %.
Les caractéristiques du prêt sont les suivantes :
- **Montant : 1 000 000 €**
- **Durée : 25 ans**
- **Taux : livret A +0,4 %**

Cette analyse a été réalisée à l'aide des comptes annuels 2020-2022 de la SEM Patrimoniale et du compte d'exploitation prévisionnel de l'opération portée.

1. NOTE	L'analyse multicritères réalisée à partir des comptes de la société fait ressortir un classement en 4ème position correspondant à une santé financière moyenne.
2. EXPLOITATION	La SEM Patrimoniale est une société anonyme d'économie mixte (SEM), créée en 2007. Son objet social est de construire des bâtiments économiques répondant à des demandes identifiées et de louer ces bâtiments afin de favoriser le développement des entreprises locales et de renforcer l'attractivité économique de la Nièvre pour des investisseurs. La SEM Patrimoniale affiche en 2022 une profitabilité en hausse : le résultat d'exploitation (indicateur qui témoigne de la performance de gestion) est positif et en nette augmentation passant de - 22 297 € en 2021 à 85 599 € en 2022. ❑ La production de l'exercice 2022 est en hausse de 37 % et s'établit à 659 999 €. En 2022, le résultat de la SEM émane essentiellement de la gestion locative de l'opération de réhabilitation du bâtiment 22 réalisée pour l'entreprise FAURECIA, de l'ENTREPRISE ELECTRIQUE à la ZAC du Four à Chaux à Decize (01/12/2013), de SOCOTEC sur le Parc du

Envoyé en préfecture le 30/11/2023
Reçu en préfecture le 30/11/2023
Publié le
ID : 058-225800010-20231129-CD20231127DEL9-DE

	Bengy à Varennes Vauzelles (01/07/2014), de la SOREC (01/06/2015) de GUINOT TP, de MAKE ICI MORVAN et de la MUTUALITE. ❑ La relative maîtrise des consommations intermédiaires permet à la société d'augmenter sa valeur ajoutée à 455 615 €, ce qui correspond à 69 % de son chiffre d'affaires. ❑ L'excédent brut d'exploitation progresse de 45 % (la SEM n'a pas de personnel, elle intervient en prestation de Nièvre aménagement qui applique un forfait de gestion) à 382 437 € contre 264 378 € en 2021 et représente 58 % du CA. ❑ Le résultat net ressort à 52 493 €, après décaissement de charges financières de 42 295 €. ❑ La capacité d'autofinancement se monte à 340 318 €, soit 52 % du CA de la société (contre 45 % en 2021).

3. STRUCTURE FINANCIERE	❑ Les capitaux propres de la SEM Patrimoniale représentent 52 % du passif. Les ratios de situation nette sont très satisfaisants. Le fonds de roulement dégagé est positif, il se monte à 354 179 €, soit près de 7 mois de dépenses mensuelles. ❑ Le niveau du fonds de roulement dégagé par la société est nettement suffisant pour absorber son besoin en fonds de roulement et lui laisse ainsi une trésorerie positive de 277 747 € fin 2022 (ce qui lui permet de couvrir 5 mois de dépenses). ❑ L'endettement propre de la société se monte à 66 % de ses capitaux propres. Avec le niveau de CAF généré en 2022, il lui faudrait 5,1 ans pour éteindre l'ensemble des dettes contactées.

Envoyé en préfecture le 30/11/2023
Reçu en préfecture le 30/11/2023
Publié le
ID : 058-225800010-20231129-CD20231127DEL9-DE

4. CONCLUSION	La SEM Patrimoniale présente une solide structure financière. Sa profitabilité est en hausse en 2022 du fait du bon déroulement de la gestion locative et technique de l'ensemble des actifs détenus. Son taux d'endettement est satisfaisant et les excellents ratios de trésorerie et de liquidité écartent par ailleurs tout risque de cessation de paiement. Par ailleurs, le compte d'exploitation prévisionnel 2023-2050 de l'opération Make Ici Morvan, dont la garantie d'emprunt fait l'objet de cet avis, n'appelle pas de remarques particulières. Il a été bâti sur des hypothèses réalistes. Il présente un solde de trésorerie à l'équilibre sur la période. La SEM Patrimoniale prévoit d'achever les travaux de réhabilitation en 2024 et de percevoir des loyers à compter de 2024 sur 6 mois puis sur une année pleine à compter de 2025 (62 400 €/an). Cette opération ne présente donc pas de risque particulier. A la lumière de ces éléments, aucune objection ne peut être faite à la demande de garantie d'emprunt de la société.

Envoyé en préfecture le 30/11/2023
Reçu en préfecture le 30/11/2023
Publié le
ID : 058-225800010-20231129-CD20231127DEL9-DE

ANALYSE FINANCIERE

I. STRUCTURE FINANCIERE :

Rubriques	2022	2021	2020	Variation C-D (%)	Variation B-C (%)
Ressources propres	2 616 961	2 573 481	2 307 324	12%	2%
Dettes financières	1 722 815	2 121 095	2 121 095	0%	-19%
Ressources permanentes	**4 339 776**	**4 694 576**	**4 428 419**	**6%**	**-8%**
Actif immobilisé	**3 985 597**	**4 242 762**	**4 417 314**	**-4%**	**-6%**
FONDS DE ROULEMENT	**354 179**	**451 814**	**11 105**	**3969%**	**-22%**
Besoins en Fonds de Roulement d'Exploitation	297 928	246 064	107 233	129%	21%
Besoins en Fonds de Roulement Hors Exploitation	-221 496	-62 810	-478 939	87%	-253%
BESOINS EN FONDS DE ROULEMENT	**76 432**	**183 254**	**-371 706**	**149%**	**-58%**
TRESORERIE	**277 747**	**268 560**	**382 811**	**-30%**	**3%**

II. EXPLOITATION :

Soldes intermédiaires de gestion	2022	2021	2020	Variation C-D (%)	Variation B-C (%)
Production de l'exercice	659 999	483 280	356 633	36%	37%
Valeur ajoutée	455 615	293 106	205 555	43%	55%
Excédent brut d'exploitation	382 437	264 378	153 359	72%	45%
Résultat d'exploitation	85 599	-22 297	-149 535	85%	484%
Résultat courant avant impôt	43 480	-68 853	-200 565	66%	163%
Résultat exceptionnel	9 013	29 731	12 613	136%	-70%
Résultat net de l'exercice	**52 493**	**-39 122**	**-187 952**	**79%**	**234%**
Capacité d'autofinancement	**340 318**	**217 819**	**104 939**	**108%**	**56%**

III. RATIOS :

RATIOS DE STRUCTURE	2022	2021	2020	Moyenne	Note
Situation nette (Ressources propres / total passif)	52%	50%	45%	25-30%	10
Endettement (Dettes financières / Ressources propres)	66%	82%	92%	50%	6
Capacité de remboursement (Dettes financières / CAF)	5,1	9,7	20,2	7-8 ans	8
Fonds de Roulement / Dépenses mensuelles	6,9	9,7	0,2	3 mois	10
RATIOS DE GESTION					
Autofinancement brut / Produits d'exploitation	51%	42%	28%	20%	10
Autofinancement net / Produits d'exploitation	NC	NC	NC		0
Résultat net / Produits d'exploitation	8%	-8%	-50%	5 - 6 %	8
RATIOS DE TRESORERIE					
Trésorerie nette / charges	5	6	8	3 mois	10
Liquidité globale (Valeurs réal. + disp.+expl. / Dettes à CT)	1,1	1,5	1,0	1	4
Liquidité immédiate (Disp. / Dettes à CT)	0,4	0,6	0,5	0,6	0
				TOTAL (sur 100) :	**66**

CONCLUSION :

Appréciation :	*Moyenne*
Classement :	*4*

Barème de Classement

1 2 3	4 5 6	7 8 9	10
Satisfaisant	*Moyenne*	*Risques mesurés*	*Risques importants*

Envoyé en préfecture le 30/11/2023
Reçu en préfecture le 30/11/2023
Publié le
ID : 058-225800010-20231129-CD20231127DEL9-DE

SOLDES INTERMEDIAIRES DE GESTION

Nomenclateur	SOLDES / ANNEES	2022	% CA et Subv°	2021	% CA et Subv°	2020	% CA et Subv°	VARIATION E-G		VARIATION C-E	
								Ecart	%	Ecart	%
70-71-72	Production de l'exercice	659 999	100%	483 280	100%	356 633	100%	126 647	36%	176 719	37%
60-61-62	Achats - charges externes	204 384	31%	190 174	39%	151 078	42%	39 096	26%	14 210	7%
	VALEUR AJOUTEE	**455 615**	69%	**293 106**	61%	**205 555**	58%	**87 551**	**43%**	**162 509**	**55%**
	Valeur ajoutée	455 615	69%	293 106	61%	205 555	58%	**87 551**	**43%**	**162 509**	**55%**
73-74	Subvention d'exploitation	-	0%	-	0%	-	0%	-		-	
63	Impôts et taxes	73 178	11%	28 728	6%	52 196	15%	-23 468	-45%	44 450	155%
64	Charges de personnel	-	0%	-	0%	-	0%	-		-	
	EXCEDENT BRUT D'EXPLOITATION	**382 437**	58%	**264 378**	55%	**153 359**	43%	**111 019**	**72%**	**118 059**	**45%**
	Excédent brut d'exploitation	382 437	58%	264 378	55%	153 359	43%	**111 019**	**72%**	**118 059**	**45%**
75	Autres produits d'exploitation	2	0%	-	0%	2 609	1%	-2 609	-100%	2	
78	R.A.P. d'exploitation	1 440	0%	6 950	1%	719	0%	6 231	867%	-5 510	-79%
79	Transferts de charges d'exploitation	-	0%	-	0%	-	0%	-		-	
65	Autres charges d'exploitation	2	0%	3	0%	- 1	0%	4	400%	- 1	-33%
68	D.A.P. exploitation	298 278	45%	293 622	61%	306 223	86%	-12 601	-4%	4 656	2%
	RESULTAT D'EXPLOITATION	**85 599**	13%	**-22 297**	-5%	**-149 535**	-42%	**127 238**	**85%**	**107 896**	**484%**
	Résultat d'exploitation	85 599	13%	-22 297	-5%	-149 535	-42%	**127 238**	**85%**	**107 896**	**484%**
755 789	Quote-part de résultat sur opérations faites en commun ou Report des ressources non utilisées des exercices antérieures	-	0%	-	0%	-	0%				
76	Produits financiers	176	0%	140	0%	913	0%	- 773	-85%	36	26%
786	R.A.P. financières	-	0%	-	0%	-	0%	-		-	
796	Transferts de charges financières	-	0%	-	0%	-	0%	-		-	
655 689	Quote-part de résultat sur opérations faites en commun ou Engagements à réaliser sur ressources affectées	-	0%	-	0%	-	0%	-		-	
66	Charges financières	42 295	6%	46 696	10%	51 943	15%	-5 247	-10%	-4 401	-9%
68	D.A.P. financières	-	0%	-	0%	-	0%	-		-	
	RESULTAT COURANT AVANT IMPOT	**43 480**	7%	**-68 853**	-14%	**-200 565**	-56%	**131 712**	**66%**	**112 333**	**163%**
77	Produits exceptionnels	9 013	1%	29 901	6%	12 613	4%	17 288	137%	-20 888	-70%
787	R.A.P. exceptionnelles	-	0%	-	0%	-	0%				
797	Transfert de charges exceptionnelles	-	0%	-	0%	-	0%				
67	Charges exceptionnelles	-	0%	170	0%	-	0%	170		- 170	-100%
687	D.A.P. exceptionnelles	-	0%	-	0%	-	0%	-		-	
	RESULTAT EXCEPTIONNEL	**9 013**	1%	**29 731**	6%	**12 613**	4%	**17 118**	**136%**	**-20 718**	**-70%**
	Participation des salariés aux fruits de l'expansion	-	0%	-	0%	-	0%				
	Impôts sur les bénéfices	-	0%	-	0%	-	0%	-		-	
	RESULTAT NET DE L'EXERCICE	**52 493**	8%	**-39 122**	-8%	**-187 952**	-53%	**148 830**	**79%**	**91 615**	**234%**

CAPACITE D'AUTOFINANCEMENT (METHODE ADDITIVE)

Résultat net de l'exercice	52 493	8%	-39 122	-8%	-187 952	-53%
D.A.P. (exploitation, financières, exceptionnelles)	298 278	45%	293 622	61%	306 223	86%
R.A.P. (exploitation, financières, exeptionnelles)	1 440	0%	6 950	1%	719	0%
Quote-part de subvention virée au résultat	9 013	1%	9 013	2%	12 613	4%
VNC des éléments d'actifs cédés	-	0%	170	0%	-	0%
Produits de cession d'éléments d'actifs	-	0%	20 888	4%	-	0%
CAPACITE D'AUTOFINANCEMENT :	**340 318**	52%	**217 819**	45%	**104 939**	29%

CAPACITE D'AUTOFINANCEMENT (METHODE SOUSTRACTIVE)

Excédent brut d'exploitation	382 437	58%	264 378	55%	153 359	43%
Transfert de charges d'exploitation	-	0%	-	0%	-	0%
Autres produits des gestion courante	2	0%	-	0%	2 609	1%
Autres charges de gestion courante	2	0%	3	0%	- 1	0%
Quote-part de résultat sur opérations faites en commun (+)	-	0%	-	0%	-	0%
Quote-part de résultat sur opérations faites en commun (-)	-	0%	-	0%	-	0%
Produits financiers	176	0%	140	0%	913	0%
Transfert de charges financières	-	0%	-	0%	-	0%
Charges financières	42 295	6%	46 696	10%	51 943	15%
Produits exceptionnelles sauf produit de cession des éléments d'actif cédés et quote-part de subvention virée au résultat	-	0%	-	0%	-	0%
Transferts de charges exceptionnelles	-	0%	-	0%	-	0%
Charges exceptionnelles sauf VNC des éléments d'actifs cédés	-	0%	-	0%	-	0%
Impôts sur les bénéfices	-	0%	-	0%	-	0%
Participation des salariés aux fruits de l'expansion	-	0%	-	0%	-	0%
CAPACITE D'AUTOFINANCEMENT :	**340 318**	52%	**217 819**	45%	**104 939**	29%

Envoyé en préfecture le 30/11/2023
Reçu en préfecture le 30/11/2023
Publié le
ID : 058-225800010-20231129-CD20231127DEL9-DE

BILAN FONCTIONNEL

Rubriques	N° compte	2022	2021	2020	Variation C-D		Variation D-E	
					Montant	%	Montant	%
Apports et réserves	10	2 360 537	2 360 537	2 431 796	-	0%	-71 259	-3%
Report à nouveau	11	-155 815	-116 693	-	-39 122	-34%	-116 693	
Résultat de l'exercice	12	52 493	-39 122	-187 952	91 615	234%	148 830	79%
Subventions d'investissement	13	359 746	368 759	63 480	-9 013	-2%	305 279	481%
Provisions réglementées	14	-	-	-	-		-	
Compte liaison ou fonds dédiés	18/19	-	-	-	-		-	
RESSOURCES PROPRES		**2 616 961**	**2 573 481**	**2 307 324**	43 480	**2%**	266 157	**12%**
Dettes financières	16/17/18-169	1 722 815	2 121 095	2 121 095	-398 280	-19%	-	0%
Provisions pour risques et charges	15	-	-	-	-		-	
RESSOURCES PERMANENTES		**4 339 776**	**4 694 576**	**4 428 419**	-354 800	**-8%**	266 157	**6%**
Immobilisations incorporelles	20 sauf 201	-	-	-	-		-	
Immobilisations corporelles	21	3 781 030	3 997 138	4 290 930	-216 108	-5%	-293 792	-7%
Immobilisations corporelles en cours	22-23	201 868	242 925	123 685	-41 057	-17%	119 240	96%
Immobilisations financières	26 - 27 -169	2 699	2 699	2 699	-	0%	-	0%
Comptes de liaison ou fonds dédiés	18/19	-	-	-	-		-	
ACTIF IMMOBILISE	**20-21-22-23-26-25**	**3 985 597**	**4 242 762**	**4 417 314**	**-257 165**	**-6%**	**-174 552**	**-4%**
FONDS DE ROULEMENT		**354 179**	**451 814**	**11 105**	**-97 635**	**-22%**	**440 709**	**3969%**
Stocks et en-cours	3	-	-	-	-		-	
Créances d'exploitation	409-41-42-43-44 D	555 283	421 723	346 708	133 560	32%	75 015	22%
Dettes d'exploitation	22-40-41-42-43-44 C	257 355	175 659	239 475	81 696	47%	-63 816	-27%
BESOINS EN FONDS DE ROULEMENT EXPLOITATION		**297 928**	**246 064**	**107 233**	51 864	**21%**	138 831	**129%**
Créances diverses	4433 - 45 46	261 129	235 695	13 152	25 434	11%	222 543	1692%
Dettes hors exploitations	40-26-27-44-45-46	482 625	298 505	492 091	184 120	62%	-193 586	-39%
BESOINS EN FONDS DE ROULEMENT HORS EXPLOITATION		**-221 496**	**-62 810**	**-478 939**	-158 686	**-253%**	416 129	**87%**
BESOINS EN FONDS DE ROULEMENT		**76 432**	**183 254**	**-371 706**	**-106 822**	**-58%**	**554 960**	**149%**
Disponibilités	5	277 747	268 859	383 072	8 888	3%	-114 213	-30%
Concours bancaires courants	519	-	297	258	- 297	-100%	39	15%
TRESORERIE		**277 747**	**268 560**	**382 811**	**9 187**	**3%**	**-114 251**	**-30%**

Envoyé en préfecture le 30/11/2023
Reçu en préfecture le 30/11/2023
Publié le
ID : 058-225800010-20231129-CD20231127DEL9-DE

patrimoniale de la nièvre

BILAN ET PLAN DE TRESORERIE PREVISIONNELS
MAKE ICI MORVAN

		20,0%			1,2%	1,2%	1,2%	1,2%	1,2%	1,2%	1,2%	1,2%	1,2%	1,2%	1,2%	1,2%	1,2%	1,2%	1,2%	1,2%	1,2%	1,2%	1,2%	1,2%	1,2%	1,2%	1,2%	1,2%	1,2%	1,2%	1,2%	1,2%
Budgets	**HT**	**TVA**	**TTC**	**2023**	**2024**	**2025**	**2026**	**2027**	**2028**	**2029**	**2030**	**2031**	**2032**	**2033**	**2034**	**2035**	**2036**	**2037**	**2038**	**2039**	**2040**	**2041**	**2042**	**2043**	**2044**	**2045**	**2046**	**2047**	**2048**	**2049**	**2050**	**2051**
A : 1001/110-Logement social																																
A : 1001/110-Logement PSLA																																
A : 1001/130-Réserve foncière agricole																																
A : 1001/135-Logement intermédiaire																																
A : 1001/136-Lots à batir																																
A : 1001/140-Ventes à exploitant																																
A : 1001/150-Vente à prospects identifiés																																
A : 1001/210-Cessions Concédant																																
A : 1001/220-Cessions Autres Collectivités																																
A : 1001/230-Participations (Département contrat cadre)																																
A : 1001/310-Subvention Etat (Fonds Vert)	314 293 €		314 293 €	104 764 €	209 529 €																											
A : 1001/410-Subvention Région (FEADER)																																
A : 1001/410-Subvention Pays (Région)	325 177 €		325 177 €	108 392 €	216 785 €																											
A : 1001/420-Subvention ANCT																																
A : 1001/510-Charges Locatives																																
A : 1001/510-Loyers négocié	1 601 686 €	320 337 €	1 922 023 €		31 200 €	62 400 €	63 149 €	63 907 €	64 673 €	65 450 €	66 235 €	67 030 €	67 834 €	68 648 €	69 472 €	70 306 €	71 149 €	72 003 €	72 867 €	73 741 €	74 626 €	75 522 €	76 428 €	77 345 €	78 273 €	79 213 €	80 163 €	81 125 €	82 099 €	83 084 €	84 081 €		
A : 1001/510-Loyers d'équilibre																																
A : 1001/510-Loyers 3 -																																
Sous-total recettes	**2 241 156 €**	**320 337 €**	**2 561 493 €**	213 157 €	457 513 €	62 400 €	63 149 €	63 907 €	64 673 €	65 450 €	66 235 €	67 030 €	67 834 €	68 648 €	69 472 €	70 306 €	71 149 €	72 003 €	72 867 €	73 741 €	74 626 €	75 522 €	76 428 €	77 345 €	78 273 €	79 213 €	80 163 €	81 125 €	82 099 €	83 084 €	84 081 €		
B : 1001/135-Etudes Pré-Op.-Architecte	-33 985 €	-6 797 €	-40 782 €	-40 782 €																												
B : 1001/220-Acquisitions Amiables	-80 000 €		-80 000 €	-80 000 €																												
B : 1001/250-Frais d'Acquisition Notaire	-3 000 €		-3 000 €	-3 000 €																												
B : 1001/370-Travaux de sécurisation/démolition/désamiantage																																
B : 1001/412-Travaux réhabilitation	-1 144 806 €	-228 961 €	-1 373 767 €	-6 000 €	-1 367 767 €																											
B : 1001/412-Travauxrehabilitation																																
B : 1001/416-Travaux Aléas	-34 344 €	-6 869 €	-41 213 €	-27 475 €	-13 738 €																											
B : 1001/442-Concessionnaires-Electricité / Gaz / Téléphone / Eau																																
B : 1001/443-Concessionnaires-Eau																																
B : 1001/450-Honoraires MOE	-136 781 €	-27 356 €	-164 138 €	-131 310 €	-32 828 €																											
B : 1001/450-Honoraires OPC	-7 400 €	-1 480 €	-8 880 €	-7 104 €	-1 776 €																											
B : 1001/460-Honoraires SPS	-5 724 €	-1 145 €	-6 869 €	-5 495 €	-1 374 €																											
B : 1001/470-Honoraires Contrôle Technique	-4 400 €	-880 €	-5 280 €	-4 224 €	-1 056 €																											
B : 1001/610-Géomètre (Topo, Bornage)																																
B : 1001/620-Diag amiante et plomb avant TVX																																
B : 1001/710-Impôts Fonciers	-63 179 €		-63 179 €	-2 085 €	-2 110 €	-2 135 €	-2 161 €	-2 187 €	-2 213 €	-2 240 €	-2 267 €	-2 294 €	-2 321 €	-2 349 €	-2 377 €	-2 406 €	-2 435 €	-2 464 €	-2 494 €	-2 523 €	-2 554 €	-2 584 €	-2 615 €	-2 647 €	-2 679 €	-2 711 €	-2 743 €	-2 776 €	-2 809 €			
B : 1001/740-Taxe aménagement																																
B : 1001/760-Assurances	-17 148 €		-17 148 €	-8 574 €	-8 574 €																											
B : 1001/910-Charges et Entretien																																
B : 1001/920-Honoraires de Gestion																																
B : 1001/A120-Frais de Communication (Panneaux, Plaquettes...)																																
B : 1001/A130-Frais divers et aléas MOA	-11 448 €	-2 290 €	-13 738 €	-6 869 €	-6 869 €																											
B : 1001/A310-Frais sur Emprunts (Courtage...)																																
B : 1001/A320-Intérêts sur Emprunts	-451 959 €		-451 959 €	-2 883 €	-34 600 €	-15 957 €	-27 416 €	-26 696 €	-25 952 €	-25 181 €	-24 383 €	-23 557 €	-22 703 €	-21 818 €	-20 902 €	-19 955 €	-18 974 €	-17 958 €	-16 907 €	-15 820 €	-14 694 €	-13 528 €	-12 322 €	-11 074 €	-9 781 €	-8 444 €	-7 059 €	-5 626 €	-4 143 €	-2 608 €	-1 019 €		
B : 1001/A330-Garantie hypothécaire																																
B : 1001/A340-Garantie financière d'achèvement	-3 434 €		-3 434 €		-3 434 €																											
B : 1001/A410-Rémunération Aménagement	-83 408 €		-83 408 €	-14 988 €	-34 210 €	-34 210 €																										
B : 1001/A420-Rémunération de Commercialisation	-91 421 €		-91 421 €				-3 157 €	-3 195 €	-3 234 €	-3 272 €	-3 312 €	-3 351 €	-3 392 €	-3 432 €	-3 474 €	-3 515 €	-3 557 €	-3 600 €	-3 643 €	-3 687 €	-3 731 €	-3 776 €	-3 821 €	-3 867 €	-3 914 €	-3 961 €	-4 008 €	-4 056 €	-4 105 €	-4 154 €	-4 204 €	
B : 1001/A430-Rémunération sur Clôture d'Op																																
B : 1001/A510-TVA non récupérable		-44 560 €	-44 560 €		38 210 €	232 368 €	-10 400 €	-10 525 €	-10 651 €	-10 779 €	-10 908 €	-11 039 €	-11 172 €	-11 306 €	-11 441 €	-11 579 €	-11 718 €	-11 858 €	-12 001 €	-12 145 €	-12 290 €	-12 438 €	-12 587 €	-12 738 €	-12 891 €	-13 046 €	-13 202 €	-13 361 €	-13 521 €	-13 683 €	-13 847 €	-14 013 €	
Sous-total dépenses	**-2 172 438 €**	**-320 337 €**	**-2 492 776 €**	-340 790 €	-1 470 125 €	-180 065 €	-43 134 €	-42 603 €	-42 049 €	-41 472 €	-40 870 €	-40 242 €	-39 587 €	-38 905 €	-38 195 €	-37 454 €	-36 683 €	-35 881 €	-35 045 €	-34 175 €	-33 269 €	-32 326 €	-31 346 €	-30 326 €	-29 264 €	-28 161 €	-27 013 €	-25 819 €	-24 578 €	-20 445 €	-19 070 €	-14 013 €
C : 1001/710-Emprunts Encaissements	1 800 000 €		1 800 000 €	1 000 000 €		800 000 €																										
C : 1001/720-Avances Encaissements	143 000 €		143 000 €	83 000 €	60 000 €																											
D : 1001/A610-Remboursement Emprunts	-1 800 000 €		-1 800 000 €			-1 000 000 €	-20 525 €	-21 245 €	-21 989 €	-22 760 €	-23 558 €	-24 384 €	-25 238 €	-26 123 €	-27 038 €	-27 986 €	-28 967 €	-29 983 €	-31 033 €	-32 121 €	-33 247 €	-34 412 €	-35 772 €	-36 867 €	-38 159 €	-39 497 €	-40 881 €	-42 314 €	-43 798 €	-45 333 €	-46 768 €	
D : 1001/A620-Remboursement Avances	-143 000 €		-143 000 €			-43 000 €																				-100 000 €						
D : 1001/A710-TVA (mouvement)																																
Sous-total trésorerie transitoire	68 718 €		68 718 €	955 366 €	-952 612 €	-535 €	-510 €	59 €	635 €	1 218 €	1 808 €	2 405 €	3 009 €	3 620 €	4 239 €	4 865 €	5 499 €	6 140 €	6 789 €	7 446 €	8 110 €	8 783 €	9 310 €	10 152 €	10 850 €	-88 445 €	12 269 €	12 992 €	13 723 €	17 306 €	18 242 €	-14 013 €	
Trésorerie brute				**955 366 €**	**2 755 €**	**2 220 €**	**1 710 €**	**1 769 €**	**2 403 €**	**3 621 €**	**5 429 €**	**7 833 €**	**10 842 €**	**14 462 €**	**18 701 €**	**23 566 €**	**29 065 €**	**35 205 €**	**41 994 €**	**49 439 €**	**57 550 €**	**66 333 €**	**75 643 €**	**85 795 €**	**96 645 €**	**8 200 €**	**20 469 €**	**33 460 €**	**47 183 €**	**64 489 €**	**82 731 €**	**68 718 €**	

Direction de l'administration générale et des achats
Service juridique - assemblées

DELIBERATION N°10
du 27 novembre 2023
Rapporteur : Daniel BARBIER

DEPARTEMENT DE LA NIEVRE

-:-:-:-:-:-

DELIBERATION DU CONSEIL DEPARTEMENTAL

Le Conseil Départemental, régulièrement convoqué le 14 novembre 2023, s'est réuni Salle François Mitterrand à Nevers, le lundi 27 novembre 2023 à 09h30, le quorum ayant été constaté, sous la présidence de M. Fabien BAZIN.

Madame Anne-Marie CHENE a été désignée secrétaire de séance.

Présents : 26
Mme Maryse AUGENDRE, M. Daniel BARBIER, M. Fabien BAZIN, Mme Séverine BERNARD, Mme Stéphanie BEZE, M. Patrick BONDEUX, Mme Anne-Marie CHENE, Mme Michèle DARDANT, Mme Pascale DE MAURAIGE, Mme Marie-France DE RIBEROLLES, Mme Blandine DELAPORTE, M. Christophe DENIAUX, Mme Eliane DESABRE, M. Jean-Paul FALLET, Mme Martine GAUDIN, M. Jean-Luc GAUTHIER, Mme Jocelyne GUERIN, Mme Justine GUYOT, M. Thierry GUYOT, M. Alain HERTELOUP, Mme Joëlle JULIEN, M. Lionel LECHER, M. Michel MULOT, M. Frédéric ROY, M. Wilfrid SEJEAU, M. Michel SUET

Représentés : 8
Mme Laurence BARAO a donné pouvoir à Mme Pascale DE MAURAIGE, Mme Corinne BOUCHARD a donné pouvoir à M. Jean-Luc GAUTHIER, Mme Anouck CAMAIN a donné pouvoir à M. Christophe DENIAUX, M. Patrice JOLY a donné pouvoir à Mme Michèle DARDANT, Mme Véronique KHOURI a donné pouvoir à M. Michel SUET, M. Jérôme MALUS a donné pouvoir à M. Patrick BONDEUX, M. Franck MICHOT a donné pouvoir à Mme Anne-Marie CHENE, M. David VERRON a donné pouvoir à Mme Marie-France DE RIBEROLLES

Excusés : 0

<u>OBJET</u> : EXECUTION FINANCIERE 2024 AVANT VOTE DU BUDGET

- Moyens de l'institution : Pour un fonctionnement facilité

VU le Code Général des Collectivités Territoriales, et notamment son article L.1612-1,
VU la loi du 2 mars 1982 relative aux droits et libertés des communes, des départements et des régions, modifiée et complétée par les lois des 22 juillet 1982, 5 janvier 1986, 19 août 1986 et 6 février 1992,
VU le Budget Primitif 2023 voté les 27 et 28 mars 2023,
VU l'avis de la Commission Finances et Moyens Généraux,
VU le rapport de Monsieur le Président du Conseil départemental,

APRÈS EN AVOIR DÉLIBÉRÉ,

DÉCIDE

- **D'AUTORISER** l'engagement et la liquidation des dépenses d'investissement gérées hors autorisation de programme jusqu'à l'adoption du budget 2024 dans la limite des crédits détaillés en annexe 1 pour le budget principal et les budgets annexes,

- **D'AUTORISER** l'engagement et la liquidation des dépenses d'investissement gérées en autorisation de programme détaillées en annexe 2 pour le budget principal et le budget annexe de Magny-Cours.

Pour : 34
Contre : 0
Abstentions : 0
NPPV : 0
Adopté à l'unanimité

Le Président du conseil départemental,

Réception en Préfecture le 29 novembre 2023
Identifiant : 058-225800010-20231127-72134-DE-1-1
Délibération publiée le 30 novembre 2023

ANNEXE 1

MONTANTS PLAFOND DES DÉPENSES PAR CHAPITRE (HORS REMBOURSEMENT DE LA DETTE)
DÉPENSES D'INVESTISSEMENT GÉRÉES HORS AP

Budget principal

Code chapitre	Libellé chapitre	voté BP 2023	DM VOTE EN NOVEMBRE 2023	TOTAL BP+DM	1/4 des crédits
018	Revenu de solidarité active	40 000,00	-473,00	39 527,00	9 881,75
20	Immobilisations incorporelles	1 725 230,00	-524 030,87	1 201 199, 13	300 299,78
204	Subventions d'équipement versées	1 804 900,00	-121 515,34	1 683 384,66	420 846,16
21	Immobilisations corporelles	5 123 899,00	-1 290 890,01	3 833 008,99	958 252,25
23	Immobilisations en cours	7 808 900,00	-365 730,00	7 443 170,00	1 860 792,50
26	Participations et créances rattachées à des participations	30 000,00	0,00	30 000,00	7 500,00
27	Autres immobilisations financières	181 243,74	+598,17	181 841,91	45 460,48
		16 714 172,74	**- 2 302 041,05**	**14 412 131,69**	**3 603 032,92**

Circuit Nevers Magny Cours

Code chapitre	Libellé chapitre	voté BP 2023	DM VOTE EN NOVEMBRE 2023	TOTAL BP+DM	1/4 des crédits
20	Immobilisations incorporelles	103 000,00	0,00	103 000,00	25 750,00
21	Immobilisations corporelles	660 000,00	-10 000,00	650 000,00	162 500,00
23	Immobilisations en cours	0,00	0,00	0,00	0,00
26	Participations et créances rattachées à des participations	25 000,00	12 028,00	37 028,00	9 257,00
		788 000,00	**2 028,00**	**790 028,00**	**197 507,00**

Centre Départemental de Santé

Code chapitre	Libellé chapitre	voté BP 2023	DM VOTE EN NOVEMBRE 2023	TOTAL BP+DM	1/4 des crédits
20	Immobilisations incorporelles	8 000,00	- 8 000,00	0,00	0,00
21	Immobilisations corporelles	149 200,00	-16 330,00	132 870,00	33 217,50
		157 200,00	**-24 330,00**	**132 670,00**	**33 217,50**

MADEF

Code chapitre	Libellé chapitre	voté BP 2023	DM VOTE EN NOVEMBRE 2023	TOTAL BP+DM	1/4 des crédits
20	Immobilisations incorporelles	3 000,00	0,00	3 000,00	750,00
21	Immobilisations corporelles	585 500,00	- 488 246,00	97 254,00	24 313,50
23	Immobilisations en cours	16 688 000,00	-3 305 803,00	13 382 197,00	3 345 549,25
		17 276 500,00	**-3 794 049,00**	**13 482 451,00**	**3 370 612,75**

ANNEXE 2

DETAIL DES AUTORISATIONS DE PROGRAMME AVANT VOTE DU BUDGET PRIMITIF 2024

Entité financière: BUDGET PRINCIPAL

Niveau	Libellé	CREDITS DE PAIEMENTS BP 2023	CREDITS DE PAIEMENTS DM 2023	CREDITS DE PAIEMENTS 2023	CREDITS DE PAIEMENTS ULTERIEURS
CdR	ADTDTDRTE	2 156 203,00	-619 627,14	1 536 575,86	11 476 705,36
Programme	P004 - AGRICULTURE	406 780,00	-23 660,00	383 120,00	2 627 267,00
Opération	P004O005 - CONTRAT DE PROJET INDIVIDUEL - NOUVEL INSTALLE	50 000,00	0,00	50 000,00	41 465,00
Nat. Ana.	2662 - 204-20421-93 Biens mobiliers, matériel et études (privé)	50 000,00	0,00	50 000,00	41 465,00
Opération	P004O006 - PLAN STRATEGIQUE NATIONAL	304 850,00	-1 580,00	303 270,00	2 563 722,00
Nat. Ana.	2669 - 204-20422-93 Bâtiments et installations (privé)	4 850,00	-1 580,00	3 270,00	32 422,00
Nat. Ana.	2661-204-20421-928 Biens mobiliers, matériel et études (privé)	300 000,00		300 000,00	2 531 300,00
Opération	P004O017 - APPRO LOCAL ET BIO	51 930,00	-22 080,00	29 850,00	22 080,00
Nat. Ana.	95 - 20-2031-928 Frais d'études	51 930,00	-22 080,00	29 850,00	22 080,00
Programme	P027 - HABITAT	1 749 423,00	-595 967,14	1 153 455,86	8 849 438,36
Opération	P027O010 - FNAME	75 000,00	0,00	75 000,00	101 653,91
Nat. Ana.	2664 - 204-20422-72 Bâtiments et installations (privé)	75 000,00	0,00	75 000,00	101 653,91
Opération	P027O016 - PIG SUBVENTIONS ENERGIE	500 000,00		500 000,00	811 768,16
Nat. Ana.	2664 - 204-20422-72 Bâtiments et installations (privé)	500 000,00		500 000,00	811 768,16
Opération	P027O017 - PDALHPD	96 045,00		96 045,00	1 179 849,00
Nat. Ana.	2644 - 204-204142-72 Bâtiments et installations (public)	96 045,00		96 045,00	1 179 849,00
Opération	P027O018 - SOUTIEN BAILLEURS PUBLICS	468 000,00	-165 000,00	303 000,00	2 292 000,00
Nat. Ana.	2644 - 204-204142-72 Bâtiments et installations (public)	468 000,00	-165 000,00	303 000,00	2 292 000,00
Opération	P027O019 - PIG SUBVENTIONS AUTONOMIE	120 000,00	8 000,00	128 000,00	225 825,45
Nat. Ana.	2664 - 204-20422-72 Bâtiments et installations (privé)	120 000,00	8 000,00	128 000,00	225 825,45
Opération	P027O022 - OPAH-STRATEGIES LOCALES HABITAT	80 378,00	-45 967,14	34 410,86	1 355 141,84
Nat. Ana.	2644 - 204-204142-72 Bâtiments et installations (public)	0,00	10 000,00	10 000,00	458 352,70
Nat. Ana.	2664 - 204-20422-72 Bâtiments et installations (privé)	80 378,00	-55 967,14	24 410,86	896 789,14
Opération	P027O038 - PIG LOGEMENT HABITAT INDIGNE	20 000,00	-8 000,00	12 000,00	232 000,00
Nat. Ana.	2664 - 204-20422-72 Bâtiments et installations (privé)	20 000,00	-8 000,00	12 000,00	232 000,00
Opération	P027O040 - LOGEMENT D ABORD DEVELOPPEMENT OFFRE	185 000,00	-180 000,00	5 000,00	565 000,00
Nat. Ana.	2644 - 204-204142-72 Bâtiments et installations (public)	105 000,00	-100 000,00	5 000,00	375 250,00
Nat. Ana.	2664 - 204-20422-72 Bâtiments et installations (privé)	80 000,00	-80 000,00	0,00	189 750,00
Opération	P027O042 - OPAH SUBVENTIONS PARTICULIERS	205 000,00	-205 000,00	0,00	1 043 100,00

Nat. Ana.	2664 - 204-20422-72 Bâtiments et installations (privé)	205 000,00	-205 000,00	0,00	1 043 100,00
CdR	**ADTDTENV**	**247 411,00**	**-36 690,00**	**210 721,00**	**75 809,59**
Programme	**P042 - STRATEGIE BIODIVERSITE**	**247 411,00**	**-36 690,00**	**210 721,00**	**75 809,59**
Opération	**P042O005 - AXE 3 - ESPACES NATURELS SENSIBLES**	**247 411,00**	**-36 690,00**	**210 721,00**	**75 809,59**
Nat. Ana.	94 - 20-2031-738 Frais d'études	80 600,00	-38 473,36	42 126,64	44 873,36
Nat. Ana.	178 - 21-2118-738 Autres terrains	50 000,00	-50 000,00	0,00	0,00
Nat. Ana.	208 - 21-2157-738 Matériel et outillage technique	18 000,00	-1 411,68	16 588,32	0,00
Nat. Ana.	253 - 23-2312-738 Terrains en cours	98 811,00	53 195,04	152 006,04	30 936,23
CdR	**ADTPBBATI**	**3 821 646,30**	**698 353,70**	**4 520 000,00**	**3 785 607,75**
Programme	**P009 - BATIMENTS**	**3 821 646,30**	**698 353,70**	**4 520 000,00**	**3 785 607,75**
Opération	**P009O008 - SAMS LA CHARITE**	**20 000,00**	**-20 000,00**	**0,00**	**3 150 000,00**
Nat. Ana.	90 - 20-2031-0202 Frais d'études	20 000,00	-20 000,00	0,00	475 000,00
Nat. Ana.	269 - 23-231351-0202 Installations générales, agencements, aménagements des bâtiments publics en cours		0,00	0,00	2 675 000,00
Opération	**P009O041 - RESTRUCTURATION MADEF**	**3 801 646,30**	**718 353,70**	**4 520 000,00**	**635 607,75**
Nat. Ana.	2882 - 204-204132-0202 Bâtiments et installations	3 801 646,30	718 353,70	4 520 000,00	635 607,75
CdR	**ADTPBCOL**	**5 729 000,00**	**-930 000,00**	**4 799 000,00**	**5 471 839,74**
Programme	**P005 - CITE MUSEALE CHATEAU-CHINON (chap 109)**	**5 119 000,00**	**-700 000,00**	**4 419 000,00**	**710 439,74**
Opération	**P005O001 - Cité Muséale Château-Chinon(Chap 109)**	**5 119 000,00**	**-700 000,00**	**4 419 000,00**	**710 439,74**
Nat. Ana.	2171 - 20-2031-314 Frais d'études	694 247,14		694 247,14	
Nat. Ana.	3600 - 21-21314-314 Bâtiments culturels et sportifs	8 871,16		8 871,16	
Nat. Ana.	2573 - 23-231351-314 Installations générales, agencements,aménagements des bâtiments	4 415 881,70	-700 000,00	3 715 881,70	710 439,74
Programme	**P012 - COLLEGES ET SITES EXTERIEURS**	**610 000,00**	**-230 000,00**	**380 000,00**	**4 761 400,00**
Opération	**P012O012 - TRAVAUX AMELIORATION COLLEGES**	**610 000,00**	**-230 000,00**	**380 000,00**	**3 761 400,00**
Nat. Ana.	91 - 20-2031-221 Frais d'études	15 000,00	-6 000,00	9 000,00	11 000,00
Nat. Ana.	290 - 23-231735-221 Installations générales, agencements, aménagements des constructions en cours reçues a	485 000,00	0,00	485 000,00	0,00
Nat. Ana.	3454 - 23-231351-221 Installations générales, agencements, aménagements des bâtiments publics en cours		-144 000,00	-144 000,00	1 272 400,00
Nat. Ana.	91 - 20-2031-221 Frais d'études		0,00	0,00	10 000,00
Nat. Ana.	290 - 23-231735-221 Installations générales, agencements, aménagements des constructions en cours reçues a		0,00	0,00	478 000,00
Nat. Ana.	91 - 20-2031-221 Frais d'études	70 000,00	-50 000,00	20 000,00	100 000,00
Nat. Ana.	91 - 20-2031-221 Frais d'études	30 000,00	-30 000,00	0,00	90 000,00
Nat. Ana.	91 - 20-2031-221 Frais d'études	10 000,00	0,00	10 000,00	120 000,00
Nat. Ana.	184 - 21-21312-221 Bâtiments scolaires		0,00	0,00	880 000,00
Nat. Ana.	91 - 20-2031-221 Frais d'études		0,00	0,00	100 000,00
Nat. Ana.	184 - 21-21312-221 Bâtiments scolaires		0,00	0,00	700 000,00
Opération	**P012O022 - COURS OASIS**		**0,00**	**0,00**	**1 000 000,00**
Nat. Ana.	91 - 20-2031-221 Frais d'études		0,00	0,00	200 000,00

Nat. Ana.	3454 - 23-231351-221 Installations générales, agencements, aménagements des bâtiments publics en cours		0,00	0,00	800 000,00
CdR	**ADTPRMINFRAS**	**5 914 743,00**	**-453 277,00**	**5 461 466,00**	**29 079 627,03**
Programme	**P008 - AUTRES RESEAUX DE VOIRIE**	**2 840 000,00**		**2 840 000,00**	**5 450 000,00**
Opération	**P008O0005 - VOIRIE NATIONALE - CPER**	**2 750 000,00**	**0,00**	**2 750 000,00**	**5 450 000,00**
Nat. Ana.	3687 - 204 - 204113 - 63 Projets d'infrastructures d'intérêt national	2 750 000,00		2 750 000,00	5 450 000,00
Opération	**P008O0012 - FRET FERROVIAIRE CAPILLAIRE**	**90 000,00**	**0,00**	**90 000,00**	**15 000,00**
Nat. Ana.	3687 - 204 - 204113 - 63 Projets d'infrastructures d'intérêt national	90 000,00		90 000,00	15 000,00
Programme	**P055 - VOIRIE DEPARTEMENTALE**	**3 074 743,00**	**-453 277,00**	**2 621 466,00**	**23 629 627,03**
Opération	**P055O004 - RENOUVELLEMENT VEHICULES ET MATERIELS**	**1 150 000,00**	**0,00**	**1 150 000,00**	**803 019,79**
Nat. Ana.	207 - 21-2157-621 Matériel et outillage technique	40 000,00		40 000,00	
Nat. Ana.	223 - 21-2182-621 Matériel de transports	1 110 000,00	0,00	1 110 000,00	803 019,79
Opération	**P055O018 - RD 978A DECIZE OA SUR LA VIEILLE LOIRE**	**204 275,00**	**-126 183,00**	**78 092,00**	**17 661 289,29**
Nat. Ana.	250 - 21-2188-621 Autres immobilisations corporelles	5 000,00	-5 000,00	0,00	8 000,00
Nat. Ana.	276 - 23-23152-621 Installations de voirie en cours	199 275,00	-121 183,00	78 092,00	17 653 289,29
Opération	**P055O019 - RD955 PONT DE COSNE**	**225 636,00**	**-225 094,00**	**542,00**	**4 447 852,78**
Nat. Ana.	92 - 20-2031-621 Frais d'études	82 336,00	-81 794,00	542,00	188 600,00
Nat. Ana.	250 - 21-2188-621 Autres immobilisations corporelles	3 300,00	-3 300,00	0,00	2 000,00
Nat. Ana.	276 - 23-23152-621 Installations de voirie en cours	140 000,00	-140 000,00	0,00	4 257 252,78
Opération	**P055O024 - BARRAGE DE PANNECOT**	**314 432,00**		**314 432,00**	
Nat. Ana.	92 - 20-2031-621 Frais d'études	32 066,00		32 066,00	
Nat. Ana.	276 - 23-23152-621 Installations de voirie en cours	282 366,00		282 366,00	
Opération	**P055O028 - PONT IMPHY RD 200**	**1 078 200,00**	**0,00**	**1 078 200,00**	**2 103,84**
Nat. Ana.	250 - 21-2188-621 Autres immobilisations corporelles	3 630,00	-3 630,00	0,00	0,00
Nat. Ana.	276 - 23-23152-621 Installations de voirie en cours	1 074 570,00	3 630,00	1 078 200,00	2 103,84
Opération	**P055O032 - GENIE CIVIL DSIN**	**72 200,00**	**-72 000,00**	**200,00**	**285 361,33**
Nat. Ana.	271 - 23-23151-621 Réseaux de voirie en cours	72 200,00	-72 000,00	200,00	285 361,33
Opération	**P055O034 - BARRAGE DE COEUILLON - FLEURY**	**30 000,00**	**-30 000,00**	**0,00**	**430 000,00**
Nat. Ana.	276 - 23-23152-621 Installations de voirie en cours	30 000,00	-30 000,00	0,00	430 000,00
CdR	**ARACH**	**135 000,00**	**-453 277,00**	**-318 277,00**	**39 248,89**
Programme	**P006 - ARCHIVES**	**135 000,00**		**135 000,00**	**39 205,38**
Opération	**P006O003 - CONSERVATION DES FONDS**	**120 000,00**	**0,00**	**120 000,00**	**39 205,38**
Nat. Ana.	249 - 21-2188-315 Autres immobilisations corporelles	20 000,00		20 000,00	20 000,82
Nat. Ana.	286 - 23-2316-315 Restauration de collections et d'oeuvres d'art	100 000,00		100 000,00	39 205,38
Opération	**P006O005 - VALORISATION DES FONDS**	**15 000,00**	**0,00**	**15 000,00**	**43,51**
Nat. Ana.	286 - 23-2316-315 Restauration de collections et d'oeuvres d'art	15 000,00		15 000,00	43,51
CdR	**ARDSINIPN**	**797 800,00**	**-60 000,00**	**737 800,00**	**61 828,45**
Programme	**P030 - PROJETS NUMERIQUES**	**797 800,00**	**-60 000,00**	**737 800,00**	**61 828,45**

Opération	P030O001 - PROGICIELS INFRASTRUCRURE METIERS	165 000,00	-60 000,00	105 000,00	61 828,45
Nat. Ana.	2713 - 20-2051-0202 Concessions et droits similaires	165 000,00	-60 000,00	105 000,00	61 828,45
Opération	P030O015 - GED SOCIALE	632 800,00		632 800,00	172 920,00
Nat. Ana.	2713 - 20-2051-0202 Concessions et droits similaires	582 400,00		582 400,00	132 920,00
Nat. Ana.	228 - 21-21838-0202 Autres matériels informatiques	50 400,00		50 400,00	40 000,00
CdR	DATSDL	5 639 223,96	-671 718,51	4 967 505,45	20 098 496,37
Programme	P064 - DOTATION CANTONALE EQUIPEMENT	2 200 000,00	88 000,00	2 288 000,00	3 433 176,39
Opération	P064O001 - DOTATION CANTONALE EQUIPEMENT	2 200 000,00	88 000,00	2 288 000,00	3 433 176,39
Nat. Ana.	2637 - 204-204141-74 Biens mobiliers, matériel et études (public)	31 570,00		31 570,00	
Nat. Ana.	2638 - 204-204142-74 Bâtiments et installations (public)	2 107 430,00	88 000,00	2 195 430,00	3 433 176,39
Nat. Ana.	2640 - 204-20422-74 Bâtiments et installations (privé)	61 000,00		61 000,00	
Programme	P065 - ATTRACTIVITE TERRITORIALE	930,00	-930,00	0,00	114 400,00
Opération	P065O004 - DONNEES OBSERVATOIRE	930,00	-930,00	0,00	114 400,00
Nat. Ana.	3999 - 204-204181-74 Biens mobiliers, matériel et études	930,00	-930,00	0,00	114 400,00
Programme	P087 - CONTRAT D'AGGLOMERATION 2018-2020	200 000,00	-583 788,51	-383 788,51	160 000,00
Opération	P087O002 - DIGUES DE LA LOIRE	200 000,00		200 000,00	160 000,00
Nat. Ana.	3398 - 204-204112-74 Bâtiments et installations	200 000,00		200 000,00	160 000,00
Programme	P089 - CONTRATS CADRE DE PARTENARIAT HORS AGGLO	2 440 693,96	-583 788,51	1 856 905,45	11 984 896,99
Opération	P089O004 - CCP AMOGNES COEUR DU NIVERNAIS	21 000,00	13 189,30	34 189,30	22 002,16
Nat. Ana.	2638 - 204-204142-74 Bâtiments et installations (public)	21 000,00	13 189,30	34 189,30	22 002,16
Opération	P089O005 - CCP BAZOIS LOIRE MORVAN	68 600,00	-28 605,21	39 994,79	29 715,03
Nat. Ana.	2638 - 204-204142-74 Bâtiments et installations (public)	68 600,00	-28 605,21	39 994,79	29 715,03
Opération	P089O006 - CCP HAUT NIVERNAIS VAL D YONNE	173 374,12	-173 374,12	0,00	189 359,02
Nat. Ana.	2637 - 204-204141-74 Biens mobiliers, matériel et études (public)	20 102,43	-20 102,43	0,00	20 102,43
Nat. Ana.	2638 - 204-204142-74 Bâtiments et installations (public)	153 271,69	-153 271,69	0,00	169 256,59
Opération	P089O007 - CCP LOIRE ET ALLIER	87 800,00	-48 431,61	39 368,39	81 173,77
Nat. Ana.	2638 - 204-204142-74 Bâtiments et installations (public)	87 800,00	-48 431,61	39 368,39	81 173,77
Opération	P089O008 - CCP DES BERTRANGES	110 100,00	24 996,81	135 096,81	17 609,86
Nat. Ana.	2638 - 204-204142-74 Bâtiments et installations (public)	110 100,00	24 996,81	135 096,81	17 609,86
Opération	P089O009 - CCP LOIRE VIGNOBLES ET NOHAIN	46 264,44	16 955,69	63 220,13	3 044,37
Nat. Ana.	2638 - 204-204142-74 Bâtiments et installations (public)	46 264,44	16 955,69	63 220,13	3 044,37
Opération	P089O010 - CCP MORVAN SOMMETS ET GRANDS LACS	243 600,00	-111 600,00	132 000,00	127 373,36
Nat. Ana.	2638 - 204-204142-74 Bâtiments et installations (public)	243 600,00	-111 600,00	132 000,00	127 373,36
Opération	P089O011 - CCP NIVERNAIS BOURBONNAIS	42 921,40	-20 429,33	22 492,07	42 922,25

Nat. Ana.	2638 - 204-204142-74 Bâtiments et installations (public)	42 921,40	-20 429,33	22 492,07	42 922,25
Opération	**P089O012 - CCP SUD NIVERNAIS**	**56 974,00**	**-13 718,89**	**43 255,11**	**30 229,70**
Nat. Ana.	2638 - 204-204142-74 Bâtiments et installations (public)	56 974,00	-13 718,89	43 255,11	30 229,70
Opération	**P089O013 - CCP TANNAY BRINON CORBIGNY**	**140 060,00**	**-112 226,00**	**27 834,00**	**118 068,30**
Nat. Ana.	2638 - 204-204142-74 Bâtiments et installations (public)	140 060,00	-112 226,00	27 834,00	118 068,30
Opération	**P089O015 - SIX COMMUNES DE PUISAYE**	**10 000,00**		**10 000,00**	**10 000,00**
Nat. Ana.	2638 - 204-204142-74 Bâtiments et installations (public)	10 000,00		10 000,00	10 000,00
Opération	**P089O016 - CCP 2021-2026 CC HT NIVERNAIS VAL D YONNE**	**186 300,00**	**-22 861,81**	**163 438,19**	**740 139,53**
Nat. Ana.	2638 - 204-204142-74 Bâtiments et installations (public)	186 300,00	-22 861,81	163 438,19	740 139,53
Opération	**P089O017 - CCP 2021-2026 AMOGNES COEUR DU NIVERNAIS**	**130 800,00**	**-10 887,05**	**119 912,95**	**917 507,05**
Nat. Ana.	2638 - 204-204142-74 Bâtiments et installations (public)	130 800,00	-10 887,05	119 912,95	917 507,05
Opération	**P089O018 - CCP 2021-2026 BAZOIS LOIRE MORVAN**	**290 900,00**	**-93 150,49**	**197 749,51**	**1 251 347,74**
Nat. Ana.	2638 - 204-204142-74 Bâtiments et installations (public)	290 900,00	-93 150,49	197 749,51	1 251 347,74
Opération	**P089O019 - CCP 2021-2026 LOIRE ET ALLIER**	**103 900,00**	**-103 900,00**	**0,00**	**602 976,00**
Nat. Ana.	2638 - 204-204142-74 Bâtiments et installations (public)	103 900,00	-103 900,00	0,00	602 976,00
Opération	**P089O020 - CCP 2021-2026 CC DES BERTRANGES**	**236 400,00**	**-20 000,00**	**216 400,00**	**1 188 642,00**
Nat. Ana.	2638 - 204-204142-74 Bâtiments et installations (public)	236 400,00	-20 000,00	216 400,00	1 188 642,00
Opération	**P089O021 - CCP 2021-2026 COEUR DE LOIRE**	**67 400,00**	**-11 900,00**	**55 500,00**	**1 665 932,00**
Nat. Ana.	2638 - 204-204142-74 Bâtiments et installations (public)	67 400,00	-11 900,00	55 500,00	1 665 932,00
Opération	**P089O022 - CCP 2021-2026 MORVAN SOMMETS ET GRANDS LACS**	**96 100,00**	**54 951,04**	**151 051,04**	**1 137 354,96**
Nat. Ana.	2638 - 204-204142-74 Bâtiments et installations (public)	96 100,00	54 951,04	151 051,04	1 137 354,96
Opération	**P089O023 - CCP 2021-2026 NIVERNAIS BOURBONNAIS**	**92 100,00**	**58 900,00**	**151 000,00**	**545 616,00**
Nat. Ana.	2638 - 204-204142-74 Bâtiments et installations (public)	92 100,00	58 900,00	151 000,00	545 616,00
Opération	**P089O024 - CCP 2021-2026 SUD NIVERNAIS**	**121 400,00**	**53 798,16**	**175 198,16**	**1 271 649,84**
Nat. Ana.	2638 - 204-204142-74 Bâtiments et installations (public)	121 400,00	53 798,16	175 198,16	1 271 649,84
Opération	**P089O025 - CCP 2021-2026 TANNAY BRINON CORBIGNY**	**79 700,00**	**-35 495,00**	**44 205,00**	**1 039 727,00**
Nat. Ana.	2638 - 204-204142-74 Bâtiments et installations (public)	79 700,00	-35 495,00	44 205,00	1 039 727,00
Opération	**P089O027 - CCP 2021-2026 SIX COMMUNES DE PUISAYE**	**35 000,00**		**35 000,00**	**35 000,00**
Nat. Ana.	2638 - 204-204142-74 Bâtiments et installations (public)	35 000,00		35 000,00	35 000,00
Programme	**P092 - CT AGGLO 2021-2026**	**797 600,00**	**-175 000,00**	**622 600,00**	**4 406 022,99**
Opération	**P092O001 - CONTRAT D AGGLOMERATION 2021-2026**	**797 600,00**	**-175 000,00**	**622 600,00**	**4 406 022,99**
Nat. Ana.	3116 - 204-204142-58 Bâtiments et installations	797 600,00	-175 000,00	622 600,00	4 406 022,99
CdR	**SCSCSMUS**	**210 000,00**	**-150 000,00**	**60 000,00**	**340 466,21**

Programme	**P036 - CITE MUSEALE**	**30 000,00**		**30 000,00**	**10 466,21**
Opération	**P036O005 - CITE MUSEALE**	**30 000,00**		**30 000,00**	**10 466,21**
Nat. Ana.	211 - 21-216-314 Collections et oeuvres d'art	10 000,00		10 000,00	4 662,00
Nat. Ana.	285 - 23-2316-314 Restauration de collections et d'œuvres d'art	20 000,00		20 000,00	5 804,21
Programme	**P043 - PATRIMOINE CULTUREL**	**180 000,00**	**-150 000,00**	**30 000,00**	**330 000,00**
Opération	**P043O002 - AIDE RESTAURATION DU PATRIMOINE**	**30 000,00**		**30 000,00**	**30 000,00**
Nat. Ana.	2718 - 204-20422-312 Bâtiments et installations	30 000,00		30 000,00	30 000,00
Opération	**P043O006 - RESTAURATION PRIORALE DE LA CHARITE SUR LOIRE**	**150 000,00**	**-150 000,00**	**0,00**	**300 000,00**
Nat. Ana.	2722 - 204-204142-312 Bâtiments et installations	150 000,00	-150 000,00	0,00	300 000,00
CdR	**SCSPEENFAM**	**24 945 027,26**		**147 000,00**	**147 000,00**
Programme	**P020 - FAMILLE ET ENFANCE**	**147 000,00**		**147 000,00**	**147 000,00**
Opération	**P020O010 - SAURY Démolition Désamiantage**	**147 000,00**		**147 000,00**	**147 000,00**
Nat. Ana.	3622 - 204-20422-51 Bâtiments et installations (privé)	147 000,00		147 000,00	147 000,00
	TOTAL	**24 798 027,26**	**-2 222 958,95**	**22 575 068,31**	**70 576 629,39**

Direction de l'administration générale et des achats
Service juridique - assemblées

DELIBERATION N°11
du 27 novembre 2023
Rapporteur : Blandine DELAPORTE

DEPARTEMENT DE LA NIEVRE

-:-:-:-:-:-

DELIBERATION DU CONSEIL DEPARTEMENTAL

Le Conseil Départemental, régulièrement convoqué le 14 novembre 2023, s'est réuni Salle François Mitterrand à Nevers, le lundi 27 novembre 2023 à 09h30, le quorum ayant été constaté, sous la présidence de M. Fabien BAZIN.

Madame Anne-Marie CHENE a été désignée secrétaire de séance.

Présents : 26
Mme Maryse AUGENDRE, M. Daniel BARBIER, M. Fabien BAZIN, Mme Séverine BERNARD, Mme Stéphanie BEZE, M. Patrick BONDEUX, Mme Anne-Marie CHENE, Mme Michèle DARDANT, Mme Pascale DE MAURAIGE, Mme Marie-France DE RIBEROLLES, Mme Blandine DELAPORTE, M. Christophe DENIAUX, Mme Eliane DESABRE, M. Jean-Paul FALLET, Mme Martine GAUDIN, M. Jean-Luc GAUTHIER, Mme Jocelyne GUERIN, Mme Justine GUYOT, M. Thierry GUYOT, M. Alain HERTELOUP, Mme Joëlle JULIEN, M. Lionel LECHER, M. Michel MULOT, M. Frédéric ROY, M. Wilfrid SEJEAU, M. Michel SUET

Représentés : 8
Mme Laurence BARAO a donné pouvoir à Mme Pascale DE MAURAIGE, Mme Corinne BOUCHARD a donné pouvoir à M. Jean-Luc GAUTHIER, Mme Anouck CAMAIN a donné pouvoir à M. Christophe DENIAUX, M. Patrice JOLY a donné pouvoir à Mme Michèle DARDANT, Mme Véronique KHOURI a donné pouvoir à M. Michel SUET, M. Jérôme MALUS a donné pouvoir à M. Patrick BONDEUX, M. Franck MICHOT a donné pouvoir à Mme Anne-Marie CHENE, M. David VERRON a donné pouvoir à Mme Marie-France DE RIBEROLLES

Excusés : 0

<u>OBJET</u> : CANDIDATURE AU FONDS VERT POUR LA RENOVATION ENERGETIQUE DU COLLEGE BIBRACTE DE CHATEAU-CHINON

Un département qui réveille les fiertés nivernaises - Environnement : La Nièvre durable!

VU l'article L1111-9 du Code général des collectivités territoriales,
VU la stratégie départementale d'adaptation au changement climatique adoptée le 17 février 2020 par délibération n°10,
VU la méthodologie d'élaboration de Plan Pluriannuel d'Investissement 2024-2027 dans les collèges de la Nièvre adoptée le 27 septembre 2023 par délibération n°2,
VU le rapport de Monsieur le Président du Conseil départemental,

APRÈS EN AVOIR DÉLIBÉRÉ,

DÉCIDE :

- **D'APPROUVER** la candidature du Conseil départemental de la Nièvre à l'appel à projets « Fonds Vert – fonds d'accélération de la transition écologique des territoires » de l'État,

- **DE SOLLICITER** le soutien de l'État dans le cadre du Fonds vert afin de réaliser la rénovation énergétique du collège Bibracte de Château-Chinon, à hauteur de 50 % du montant total soit 622 250 € HT,

- **D'AUTORISER** Monsieur le Président du Conseil départemental à signer les conventions nécessaires le cas échéant et tout document se rapportant à l'application de ces décisions.

Pour : 34
Contre : 0
Abstentions : 0
NPPV : 0
Adopté à l'unanimité

Le Président du conseil départemental,

Réception en Préfecture le 29 novembre 2023
Identifiant : 058-225800010-20231127-72288-DE-1-1
Délibération publiée le 30 novembre 2023

Direction de l'administration générale et des achats
Service juridique - assemblées

DELIBERATION N°12
du 27 novembre 2023
Rapporteur : Fabien BAZIN

DEPARTEMENT DE LA NIEVRE

-:-:-:-:-:-

DELIBERATION DU CONSEIL DEPARTEMENTAL

Le Conseil Départemental, régulièrement convoqué le 14 novembre 2023, s'est réuni Salle François Mitterrand à Nevers, le lundi 27 novembre 2023 à 09h30, le quorum ayant été constaté, sous la présidence de M. Fabien BAZIN.

Madame Anne-Marie CHENE a été désignée secrétaire de séance.

Présents : 24
Mme Maryse AUGENDRE, M. Daniel BARBIER, M. Fabien BAZIN, Mme Séverine BERNARD, Mme Stéphanie BEZE, Mme Anne-Marie CHENE, Mme Michèle DARDANT, Mme Marie-France DE RIBEROLLES, Mme Blandine DELAPORTE, M. Christophe DENIAUX, Mme Eliane DESABRE, M. Jean-Paul FALLET, Mme Martine GAUDIN, M. Jean-Luc GAUTHIER, Mme Jocelyne GUERIN, Mme Justine GUYOT, M. Thierry GUYOT, M. Alain HERTELOUP, Mme Joëlle JULIEN, M. Lionel LECHER, M. Michel MULOT, M. Frédéric ROY, M. Wilfrid SEJEAU, M. Michel SUET

Représentés : 6
Mme Corinne BOUCHARD a donné pouvoir à M. Jean-Luc GAUTHIER, Mme Anouck CAMAIN a donné pouvoir à M. Christophe DENIAUX, M. Patrice JOLY a donné pouvoir à Mme Michèle DARDANT, Mme Véronique KHOURI a donné pouvoir à M. Michel SUET, M. Franck MICHOT a donné pouvoir à Mme Anne-Marie CHENE, M. David VERRON a donné pouvoir à Mme Marie-France DE RIBEROLLES

Excusés : 4
Mme Laurence BARAO, M. Patrick BONDEUX, Mme Pascale DE MAURAIGE, M. Jérôme MALUS

<u>OBJET</u> : MOTION : POUR LA CONCRÉTISATION DE LA VOIE FERRÉE CENTRE EUROPE ATLANTIQUE (VFCEA) EN CORRIDOR DE FRET EUROPÉEN

-

VU le Code Général des Collectivités Territoriales, notamment son article L.3211-1,
VU le règlement intérieur de l'assemblée départementale, adopté par délibération n°20 du Conseil départemental du 30 janvier 2023, et modifié par délibération n°8 du Conseil départemental du 3 juillet 2023, et notamment son article 2.14,

VU la proposition de motion présentée par le groupe « Vivre la Nièvre Ecologique et Solidaire » relative à la concrétisation de la Voie ferrée Centre Europe Atlantique (VFCEA) en corridor de fret européen,

APRÈS EN AVOIR DÉLIBÉRÉ,

DÉCIDE

- **D'ADOPTER** la motion relative à la concrétisation de la Voie ferrée Centre Europe Atlantique (VFCEA) en corridor de fret européen, jointe en annexe.

Pour : 30
Contre : 0
Abstentions : 0
NPPV : 0
Adopté à l'unanimité

Le Président du conseil départemental,

Réception en Préfecture le 30 novembre 2023
Identifiant : 058-225800010-20231127-72450-DE-1-1
Délibération publiée le 30 novembre 2023

Motion

Adoptée à l'unanimité

lors de la session du 27 novembre 2023

Pour la concrétisation de la Voie ferrée Centre Europe Atlantique (VFCEA) en corridor de fret européen.

Entre Bordeaux et Paris, la Voie ferrée Centre Europe Atlantique (VFCEA), c'est-à-dire la liaison ferrée Nantes-Dijon, est la seule transversale ferroviaire pour le fret longue distance qui peut relier les ports de l'Atlantique à l'Europe centrale et à l'Italie sans passer par l'Île-de-France.

Inscrite au niveau européen au réseau central du Réseau transeuropéen de transport (RTE-T) et intégrée au corridor de fret européen Atlantique qui relie 23 ports de la façade atlantique (7 en France, 11 en Espagne et 5 au Portugal), elle peut donner aux chargeurs de ces ports un rapide débouché vers l'Europe centrale. Elle peut ainsi devenir l'axe central qui alimente le corridor Atlantique.

Alors que les deux tiers des échanges entre le Benelux, l'Allemagne, l'Italie, l'Espagne et le Portugal se font par la route, la VFCEA peut, à partir des ports de Nantes et Saint-Nazaire, permettre un acheminement de ces marchandises par « une autoroute de la mer », ce qui réduirait le nombre de camions traversant l'Aquitaine et les Pyrénées.

Parallèle à la Route Centre Europe Atlantique déjà saturée par un nombre croissant de camions, la VFCEA constitue un débouché naturel aux 40 millions de tonnes de marchandises qui transitent chaque année, par la route entre la France et l'Italie et un prolongement vers l'Atlantique de la liaison Lyon-Turin, dont la mise en service est prévue début des années 2030.

Prise en compte dans le projet du grand contournement de Paris, du Conseil d'orientation des infrastructures (COI), la VFCEA va contribuer à réduire le nombre de trains de fret passant par l'Île-de-France et ainsi permettra d'augmenter le nombre de liaisons quotidiennes pour les usagers.

Alors que le gouvernement envisage de classer toute la Nièvre en Zone de revitalisation rurale, la concrétisation de la VFCEA en corridor de fret européen peut ouvrir de nouvelles perspectives aux élus, aux territoires nivernais et aux acteurs économiques. Les milliers de tonnes de marchandises susceptibles de traverser la Nièvre et la Bourgogne seront un atout pour nos territoires, pour notre économie et pour l'emploi.

Alors qu'en France comme en Europe et dans le monde, le volume de marchandises à transporter va continuer à augmenter, la concrétisation de la VFCEA en corridor de fret européen, comme le développement à tous les niveaux de l'offre ferroviaire pour les usagers, permettra de réduire de façon conséquente les émissions de CO_2, le nombre de camions sur les routes et la consommation d'espaces, et ainsi contribuer au respect de la trajectoire de réduction des gaz à effet de serre auquel s'est engagé notre pays.

Au regard de ces enjeux, les Conseillers départementaux de la Nièvre estiment qu'il y a urgence à concrétiser la VFCEA et ce corridor de fret européen, et demandent au ministre délégué chargé des Transports de donner une suite positive aux exigences qui suivent :

✓ **bien que sur le tronçon Nevers-Chagny des travaux de régénération de voies soient en cours, nous demandons à SNCF Réseau de rendre publics le contenu et la programmation des travaux qui auront lieu d'ici 2035 sur la VFCEA ;**

✓ **la non-électrification de la partie Nevers-Chagny (160 km) et de la liaison Étang-sur-Arroux-Autun, étant l'obstacle majeur empêchant la concrétisation de la VFCEA, il nous semble urgent de demander à SNCF Réseau la reprise et l'actualisation des études en vue de cette électrification ainsi que de celles sur la mise au gabarit du tunnel du Creusot et des ouvrages d'art sur l'ensemble de cette transversale ;**

✓ **une étude des flux et natures des matières premières ou marchandises qui traverseront la France en empruntant la VFCEA est essentielle pour aider les élus et les territoires à se projeter ;**

✓ **la concrétisation de ce corridor de fret doit bénéficier des financements de l'État pour l'amélioration et la modernisation de réseau existant, et de l'Europe. Pour cela, la France devrait porter un projet de création d'un fonds européen d'investissement social, écologique et économique alimenté par des avances monétaires de la Banque centrale européenne ;**

✓ **pour garantir la cohésion des territoires ainsi que le développement économique et la création durable d'emplois de qualité, la concrétisation de la VFCEA doit faire l'objet d'une coopération entre les différents échelons de décisions et être l'objet d'un dialogue étroit entre les élus des territoires concernés, les autorités régionales, nationales et européennes et les acteurs économiques.**

Direction de l'administration générale et des achats
Service juridique - assemblées

DELIBERATION N°13
du 27 novembre 2023
Rapporteur : Fabien BAZIN

DEPARTEMENT DE LA NIEVRE

-:-:-:-:-:-

DELIBERATION DU CONSEIL DEPARTEMENTAL

Le Conseil Départemental, régulièrement convoqué le 14 novembre 2023, s'est réuni Salle François Mitterrand à Nevers, le lundi 27 novembre 2023 à 09h30, le quorum ayant été constaté, sous la présidence de M. Fabien BAZIN.

Madame Anne-Marie CHENE a été désignée secrétaire de séance.

Présents : 24
Mme Maryse AUGENDRE, M. Daniel BARBIER, M. Fabien BAZIN, Mme Séverine BERNARD, Mme Stéphanie BEZE, Mme Anne-Marie CHENE, Mme Michèle DARDANT, Mme Marie-France DE RIBEROLLES, Mme Blandine DELAPORTE, M. Christophe DENIAUX, Mme Eliane DESABRE, M. Jean-Paul FALLET, Mme Martine GAUDIN, M. Jean-Luc GAUTHIER, Mme Jocelyne GUERIN, Mme Justine GUYOT, M. Thierry GUYOT, M. Alain HERTELOUP, Mme Joëlle JULIEN, M. Lionel LECHER, M. Michel MULOT, M. Frédéric ROY, M. Wilfrid SEJEAU, M. Michel SUET

Représentés : 6
Mme Corinne BOUCHARD a donné pouvoir à M. Jean-Luc GAUTHIER, Mme Anouck CAMAIN a donné pouvoir à M. Christophe DENIAUX, M. Patrice JOLY a donné pouvoir à Mme Michèle DARDANT, Mme Véronique KHOURI a donné pouvoir à M. Michel SUET, M. Franck MICHOT a donné pouvoir à Mme Anne-Marie CHENE, M. David VERRON a donné pouvoir à Mme Marie-France DE RIBEROLLES

Excusés : 4
Mme Laurence BARAO, M. Patrick BONDEUX, Mme Pascale DE MAURAIGE, M. Jérôme MALUS

<u>OBJET</u> : MOTION : UN SECOND PONT A LA CHARITÉ-SUR-LOIRE, L'ÉTAT DOIT S'ENGAGER

-

VU le Code Général des Collectivités Territoriales, notamment son article L.3211-1,
VU le règlement intérieur de l'assemblée départementale, adopté par délibération n°20 du Conseil départemental du 30 janvier 2023, et modifié par délibération n°8 du Conseil départemental du 3 juillet 2023, et notamment son article 2.14,
VU la proposition de motion présentée par le groupe « Vivre la Nièvre Ecologique et Solidaire » relative à la création d'un second pont à la Charité-sur-Loire,

APRÈS EN AVOIR DÉLIBÉRÉ,

DÉCIDE

- **D'ADOPTER** la motion relative à la création d'un second pont à la Charité-sur-Loire, jointe en annexe.

Pour : 30
Contre : 0
Abstentions : 0
NPPV : 0
Adopté à l'unanimité

Le Président du conseil départemental,

Réception en Préfecture le 30 novembre 2023
Identifiant : 058-225800010-20231127-72453-DE-1-1
Délibération publiée le 30 novembre 2023

Motion

Adoptée à l'unanimité

Lors de la session du 27 novembre 2023

Un second pont à la Charité-sur-Loire, l'État doit s'engager !

Depuis plusieurs années déjà, le projet de construction d'un second pont sur la Loire à La Charité-sur-Loire est soutenu par les élus et les forces vives du territoire à travers l'action de l'association Comité pour un second pont sur la Loire à La Charité. Cette réalisation est primordiale pour le développement de notre territoire. Elle répond à des enjeux économiques et touristiques pour les territoires Val de Loire Nivernais et Berrichon. La Charité-sur-Loire se situe sur un carrefour routier qui permet les échanges entre les deux départements (Nièvre et Cher) et les deux régions (Bourgogne Franche-Comté et Centre Val de Loire).

Mais au-delà de ce focus ligérien, il serait bon de considérer l'ensemble de la N151 et plus largement cette transversale qui va de Troyes à Poitiers, donnant ainsi accès à l'Europe du Nord d'une part et à l'Europe du Sud d'autre part. Aménager cette « trans–Européenne » pour qu'elle irrigue nos territoires tout en épargnant nos villes et nos villages d'un afflux de circulation, par des contournements, est un objectif que nous appelons de nos vœux.

Pour la Charité-sur-Loire la construction d'un second pont et le contournement de la ville répondraient à des enjeux pour la sécurité des populations, et pour la préservation du patrimoine naturel et historique notamment. Parallèlement, après celui de Clamecy, les contournements de Varzy, Châteauneuf-Val-de-Bargis, Nannay, Narcy et Varennes-lès-Narcy apporteraient de véritables bénéfices en matière de sécurité.

Le second pont sur la Loire et le contournement de la Charité-sur-Loire seraient un premier signal de la volonté d'un véritable aménagement de la N151 et plus largement de cette transversale Troyes–Poitiers.

Malheureusement, pour le moment, l'État a stoppé toutes les études liées à ce pont et ce contournement.

Les Conseillers départementaux de la Nièvre demandent que :

- ✓ **les services de l'État reprennent les études concernant le contournement de La Charité-sur-Loire ;**
- ✓ **soit inscrite dans la programmation de cette étude, la création d'un second pont enjambant la Loire à La Charité-sur-Loire.**

Direction de l'administration générale et des achats
Service juridique - assemblées

DELIBERATION N°14
du 27 novembre 2023
Rapporteur : Fabien BAZIN

DEPARTEMENT DE LA NIEVRE

-:-:-:-:-:-

DELIBERATION DU CONSEIL DEPARTEMENTAL

Le Conseil Départemental, régulièrement convoqué le 14 novembre 2023, s'est réuni Salle François Mitterrand à Nevers, le lundi 27 novembre 2023 à 09h30, le quorum ayant été constaté, sous la présidence de M. Fabien BAZIN.

Madame Anne-Marie CHENE a été désignée secrétaire de séance.

Présents : 24
Mme Maryse AUGENDRE, M. Daniel BARBIER, M. Fabien BAZIN, Mme Séverine BERNARD, Mme Stéphanie BEZE, Mme Anne-Marie CHENE, Mme Michèle DARDANT, Mme Marie-France DE RIBEROLLES, Mme Blandine DELAPORTE, M. Christophe DENIAUX, Mme Eliane DESABRE, M. Jean-Paul FALLET, Mme Martine GAUDIN, M. Jean-Luc GAUTHIER, Mme Jocelyne GUERIN, Mme Justine GUYOT, M. Thierry GUYOT, M. Alain HERTELOUP, Mme Joëlle JULIEN, M. Lionel LECHER, M. Michel MULOT, M. Frédéric ROY, M. Wilfrid SEJEAU, M. Michel SUET

Représentés : 6
Mme Corinne BOUCHARD a donné pouvoir à M. Jean-Luc GAUTHIER, Mme Anouck CAMAIN a donné pouvoir à M. Christophe DENIAUX, M. Patrice JOLY a donné pouvoir à Mme Michèle DARDANT, Mme Véronique KHOURI a donné pouvoir à M. Michel SUET, M. Franck MICHOT a donné pouvoir à Mme Anne-Marie CHENE, M. David VERRON a donné pouvoir à Mme Marie-France DE RIBEROLLES

Excusés : 4
Mme Laurence BARAO, M. Patrick BONDEUX, Mme Pascale DE MAURAIGE, M. Jérôme MALUS

<u>OBJET</u> : MOTION : ENFANCE EN DANGER

-

VU le Code Général des Collectivités Territoriales, notamment son article L.3211-1,
VU le règlement intérieur de l'assemblée départementale, adopté par délibération n°20 du Conseil départemental du 30 janvier 2023, et modifié par délibération n°8 du Conseil départemental du 3 juillet 2023, et notamment son article 2.14,
VU la proposition de motion présentée par le groupe « Vivre la Nièvre Ecologique et Solidaire » relative à l'enfance en danger,

APRÈS EN AVOIR DÉLIBÉRÉ,

DÉCIDE

- **D'ADOPTER** la motion relative à l'enfance en danger, jointe en annexe.

Pour : 30
Contre : 0
Abstentions : 0
NPPV : 0
Adopté à l'unanimité

Le Président du conseil départemental,

Réception en Préfecture le 30 novembre 2023
Identifiant : 058-225800010-20231127-72456-DE-1-1
Délibération publiée le 30 novembre 2023

Motion

adoptée à l'unanimité

Lors de la session du 27 novembre 2023

Enfance en danger

La politique du Département en matière d'enfance comprend à la fois la prise en charge des enfants confiés à l'Aide Sociale à l'Enfance et les actions de prévention en matière de parentalité, de périnatalité, de santé et de petite enfance. L'accueil des mineurs étrangers non accompagnés d'un parent et arrivés en France relève également de sa compétence, après une période de mise à l'abri et d'évaluation de leur minorité.

Au 31 août 2023, 112 Mineurs Non Accompagnés et 33 majeurs étaient placés sous la protection du Département de la Nièvre, qui leur propose un accompagnement pour les aider à construire leur parcours de vie et d'intégration dans notre pays.

Aujourd'hui, la protection de l'enfance de la Nièvre doit faire face à une double difficulté :

- ✓ **une tension sur les places d'hébergement due à la forte augmentation de mineurs confiés en général, et des mineurs non accompagnés en particulier par rapport à l'ensemble de l'année 2022 ;**
- ✓ **le risque d'embolie du dispositif d'accueil et d'évaluation des personnes migrantes revendiquant le statut de Mineur Non Accompagné : ils étaient 65 en 2022, Ils sont 119 au 31/10/2023 et seront probablement plus nombreux encore d'ici la fin de l'année 2023 au regard de l'actualité internationale dramatique.**

Face à ces enjeux, le département mobilise plusieurs leviers d'actions : renforcement des actions de prévention, développement et diversification de l'offre d'accueil avec l'ouverture de lieux de vie, accompagnement des professionnels de l'enfance, valorisation du métier d'assistant familial. L'afflux des demandes de prise en charge additionné à la complexité des accompagnements (certains relevant de la pédopsychiatrie) entraîne une saturation des structures et révèle un manque cruel de réponses en matière de soins adaptés.

Les récentes réformes accroissent la responsabilité des Conseils départementaux. Les évolutions législatives du 7 février 2022 (loi Taquet) obligent désormais les Départements à les accompagner jusqu'à 21 ans et interdisent les modalités d'accueil non adaptées, notamment à l'hôtel. Si le Département est évidemment sensible à la situation des personnes majeures sans solution, il ne saurait se substituer à la responsabilité de l'État qui est compétent en matière d'hébergement d'urgence des adultes. Cette prise en charge élargie restreint les capacités d'accueil du Département pour les mineurs dont il est responsable.

Face à cette situation de tension, les élus du Conseil départemental de la Nièvre :

- ✓ **demande l'ouverture entre l'État et les Départements de France, dans les meilleurs délais, de négociations pour remédier aux carences constatées, tant en matière de protection judiciaire de la jeunesse que de santé des enfants, sur la base de la résolution sur l'aide sociale à l'enfance votée à l'unanimité des groupes politiques par le comité exécutif de Départements de France le 11 octobre 2023 ;**
- ✓ **regrette le désengagement de l'État et demande à ce dernier de reconnaître l'évaluation réalisée par les services du Département, en conformité avec les textes législatifs, et d'assurer la mise à l'abri des personnes jusqu'à l'évaluation de leur majorité comme celles évaluées majeures ;**
- ✓ **Invite Mme la Secrétaire d'État auprès de la Première ministre, chargée de l'Enfance, à faire de la protection de l'enfance une grande cause nationale menée en confiance et en partenariat avec les départements, en cessant de faire référence à une recentralisation qui n'apporterait aucune solution.**

Direction de l'administration générale et des achats
Service juridique - assemblées

DELIBERATION N°15
du 27 novembre 2023
Rapporteur : Fabien BAZIN

DEPARTEMENT DE LA NIEVRE

-:-:-:-:-:-

DELIBERATION DU CONSEIL DEPARTEMENTAL

Le Conseil Départemental, régulièrement convoqué le 14 novembre 2023, s'est réuni Salle François Mitterrand à Nevers, le lundi 27 novembre 2023 à 09h30, le quorum ayant été constaté, sous la présidence de M. Fabien BAZIN.

Madame Anne-Marie CHENE a été désignée secrétaire de séance.

Présents : 24
Mme Maryse AUGENDRE, M. Daniel BARBIER, M. Fabien BAZIN, Mme Séverine BERNARD, Mme Stéphanie BEZE, Mme Anne-Marie CHENE, Mme Michèle DARDANT, Mme Marie-France DE RIBEROLLES, Mme Blandine DELAPORTE, M. Christophe DENIAUX, Mme Eliane DESABRE, M. Jean-Paul FALLET, Mme Martine GAUDIN, M. Jean-Luc GAUTHIER, Mme Jocelyne GUERIN, Mme Justine GUYOT, M. Thierry GUYOT, M. Alain HERTELOUP, Mme Joëlle JULIEN, M. Lionel LECHER, M. Michel MULOT, M. Frédéric ROY, M. Wilfrid SEJEAU, M. Michel SUET

Représentés : 6
Mme Corinne BOUCHARD a donné pouvoir à M. Jean-Luc GAUTHIER, Mme Anouck CAMAIN a donné pouvoir à M. Christophe DENIAUX, M. Patrice JOLY a donné pouvoir à Mme Michèle DARDANT, Mme Véronique KHOURI a donné pouvoir à M. Michel SUET, M. Franck MICHOT a donné pouvoir à Mme Anne-Marie CHENE, M. David VERRON a donné pouvoir à Mme Marie-France DE RIBEROLLES

Excusés : 4
Mme Laurence BARAO, M. Patrick BONDEUX, Mme Pascale DE MAURAIGE, M. Jérôme MALUS

<u>OBJET</u> : MOTION : POUR UN SERVICE D'ACCES AUX SOINS NIVERNAIS

-

VU le Code Général des Collectivités Territoriales, notamment son article L.3211-1,
VU le règlement intérieur de l'assemblée départementale, adopté par délibération n°20 du Conseil départemental du 30 janvier 2023, et modifié par délibération n°8 du Conseil départemental du 3 juillet 2023, et notamment son article 2.14,
VU la proposition de motion présentée par le groupe « Vivre la Nièvre Ecologique et Solidaire » intitulée « pour un service d'accès aux soins nivernais »,

APRÈS EN AVOIR DÉLIBÉRÉ,

DÉCIDE

- **D'ADOPTER** la motion intitulée « pour un service d'accès aux soins nivernais », jointe en annexe.

Pour : 30
Contre : 0
Abstentions : 0
NPPV : 0
Adopté à l'unanimité

Le Président du conseil départemental,

Réception en Préfecture le 30 novembre 2023
Identifiant : 058-225800010-20231127-72464-DE-1-1
Délibération publiée le 30 novembre 2023

Motion

Adoptée à l'unanimité

Lors de la session du 27 novembre 2023

Pour un Service d'accès aux Soins Nivernais !

Il y a 5 ans, le 2 octobre 2018, l'Agence régionale de santé (ARS) de Bourgogne Franche-Comté décidait la fermeture du centre de régulation du 15 à Nevers et le regroupement à Dijon des services de régulation de Nevers et d'Auxerre. La mobilisation massive et unie des élus de l'Yonne permettait cependant à Auxerre de conserver le Centre 15. L'ARS considéra même plus tard que cetransfert à Dijon ne se justifiait pas. Le front uni dans la Nièvre ne s'est pas mis en oeuvre, certains élus ayant fait confiance aux promesses de l'État d'un meilleur fonctionnement.

Cependant, depuis 5 ans, pas une semaine ne passe sans un témoignage de dysfonctionnement du service de régulation. Ce dernier a perdu en proximité et en connaissance du territoire. Les défaillances désorganisent régulièrement le travail de nos services de soins et de secours quand la commune de Marzy est confondue avec celle de Varzy, par exemple. Les conséquences se traduisent par une augmentation du temps d'intervention, une dégradation des prises en charge et parfois des drames.

Malgré cela, l'ARS reste sourde. Elle s'appuie sur une évaluation réalisée par ses soins, déconnectée de toute réalité, niant les dysfonctionnements quotidiens visibles à l'oeil nu, mais invisibles des hauteurs du CHU de Dijon.

Les élus du Conseil départemental de la Nièvre ont exprimé unanimement leur opposition au projet régional de santé. Notre territoire subit déjà les carences du système de santé. Les services de régulation des secours sont indispensables à la sécurité des Nivernais. L'ARS doit apporter une attention particulière aux services de secours dans les territoires ruraux pour optimiser leur fonctionnement. Les réductions de personnels, les concentrations forcées ne peuvent être les seuls leviers pour faire face aux difficultés économiques. Des vies sont en péril.

Des solutions innovantes existent comme la mise en commun des centres d'appel du 15 et du 18. Celle-ci permettrait de conserver une proximité essentielle à la réactivité et à la bonne orientation des secours.

C'est pourquoi les élus du Conseil départemental de la Nièvre demandent :

✓ le retour du Centre 15 dans la Nièvre dans le cadre d'un service d'accès aux soins 58 (SAS 58),

✓ la création d'une plateforme commune de traitement des appels d'urgence entre le 15 et le 18

Direction de l'administration générale et des achats
Service juridique - assemblées

DELIBERATION N°16
du 27 novembre 2023
Rapporteur : Fabien BAZIN

DEPARTEMENT DE LA NIEVRE

-:-:-:-:-:-

DELIBERATION DU CONSEIL DEPARTEMENTAL

Le Conseil Départemental, régulièrement convoqué le 14 novembre 2023, s'est réuni Salle François Mitterrand à Nevers, le lundi 27 novembre 2023 à 09h30, le quorum ayant été constaté, sous la présidence de M. Fabien BAZIN.

Madame Anne-Marie CHENE a été désignée secrétaire de séance.

Présents : 24
Mme Maryse AUGENDRE, M. Daniel BARBIER, M. Fabien BAZIN, Mme Séverine BERNARD, Mme Stéphanie BEZE, Mme Anne-Marie CHENE, Mme Michèle DARDANT, Mme Marie-France DE RIBEROLLES, Mme Blandine DELAPORTE, M. Christophe DENIAUX, Mme Eliane DESABRE, M. Jean-Paul FALLET, Mme Martine GAUDIN, M. Jean-Luc GAUTHIER, Mme Jocelyne GUERIN, Mme Justine GUYOT, M. Thierry GUYOT, M. Alain HERTELOUP, Mme Joëlle JULIEN, M. Lionel LECHER, M. Michel MULOT, M. Frédéric ROY, M. Wilfrid SEJEAU, M. Michel SUET

Représentés : 6
Mme Corinne BOUCHARD a donné pouvoir à M. Jean-Luc GAUTHIER, Mme Anouck CAMAIN a donné pouvoir à M. Christophe DENIAUX, M. Patrice JOLY a donné pouvoir à Mme Michèle DARDANT, Mme Véronique KHOURI a donné pouvoir à M. Michel SUET, M. Franck MICHOT a donné pouvoir à Mme Anne-Marie CHENE, M. David VERRON a donné pouvoir à Mme Marie-France DE RIBEROLLES

Excusés : 4
Mme Laurence BARAO, M. Patrick BONDEUX, Mme Pascale DE MAURAIGE, M. Jérôme MALUS

<u>OBJET</u> : MOTION : OUI AU MAINTIEN ET AU DÉVELOPPEMENT, EN PROXIMITÉ, DES OUTILS DE TRANSFORMATIONS AGRICOLES

-

VU le Code Général des Collectivités Territoriales, notamment son article L.3211-1,
VU le règlement intérieur de l'assemblée départementale, adopté par délibération n°20 du Conseil départemental du 30 janvier 2023, et modifié par délibération n°8 du Conseil départemental du 3 juillet 2023, et notamment son article 2.14,

VU la proposition de motion présentée par les conseillers départementaux de la Nièvre, relative au maintien et au développement, en proximité, des outils de transformations agricoles, jointe en annexe,

APRÈS EN AVOIR DÉLIBÉRÉ,

DÉCIDE

- **D'ADOPTER** la motion relative au maintien et au développement, en proximité, des outils de transformations agricoles, jointe en annexe.

Pour : 30
Contre : 0
Abstentions : 0
NPPV : 0
Adopté à l'unanimité

Le Président du conseil départemental,

Réception en Préfecture le 30 novembre 2023
Identifiant : 058-225800010-20231127-72465-DE-1-1
Délibération publiée le 30 novembre 2023

Motion

Adoptée à l'unanimité

par les Conseillers départementaux de la Nièvre

session du 27 novembre 2023

OUI au maintien et au développement,

en proximité, des outils de transformations agricoles

Le département reste plus que jamais mobilisé aux côtés de la profession agricole et à l'écoute des attentes des Nivernais sur l'économie de proximité.

Nous sommes sensibles aux témoignages des agriculteurs pris au piège d'une économie mondialisée, victimes de la hausse des matières premières, du coût de l'énergie et des prix d'achat toujours tirés vers le bas par la grande distribution .

Le monde agricole doit pouvoir bénéficier de prix rémunérateurs, justes pour des agriculteurs trop souvent malmenés. La transformation des produits agricoles en proximité, permet, pour une partie des revenus, de créer de la valeur ajoutée. Alors que 57 % des broutards Nivernais sont abattus à l'étranger, 42 % en France et seulement 6 % en Nièvre, le maintien, la modernisation et le développement des abattoirs de proximité comme ceux de Corbigny, Cosne et Luzy, tout comme les ateliers de transformation à l'image du dernier-né à Saint-Benin d'Azy « la Fermille », sont indispensables à l'économie agricole.

En effet, un maillage homogène réparti sur l'ensemble du territoire, permet de réduire les temps de transport qui face à l'envolée du prix du carburant est un gage d'économie et de réduction d'émission de gaz à effet de serre. C'est aussi un gain de confort pour l'animal transporté.

Ces outils, bien souvent portés par des coopératives locales et à taille humaine, ou des sociétés composées des éleveurs et/ou des professionnels de la viande du département créent de l'emploi qualifié, non délocalisable dans un territoire rural qui met tout en oeuvre pour consolider son attractivité.

En conséquence, les élus départementaux demandent :

✓ Que le maillage actuel des outils de transformation agricole dans la Nièvre soit maintenu et reconnu par les services de l'État et de la Région ;

✓ Que les projets de modernisation et de développement des abattoirs de Corbigny et de Cosne puissent être soutenus à la hauteur de leurs enjeux par les partenaires publics.

Direction de l'administration générale et des achats
Service juridique - assemblées

DELIBERATION N°17
du 27 novembre 2023
Rapporteur : Jocelyne GUERIN

DEPARTEMENT DE LA NIEVRE

-:-:-:-:-:-

DELIBERATION DU CONSEIL DEPARTEMENTAL

Le Conseil Départemental, régulièrement convoqué le 14 novembre 2023, s'est réuni Salle François Mitterrand à Nevers, le lundi 27 novembre 2023 à 09h30, le quorum ayant été constaté, sous la présidence de M. Fabien BAZIN.

Madame Anne-Marie CHENE a été désignée secrétaire de séance.

Présents : 24
Mme Maryse AUGENDRE, M. Daniel BARBIER, M. Fabien BAZIN, Mme Séverine BERNARD, Mme Stéphanie BEZE, Mme Anne-Marie CHENE, Mme Michèle DARDANT, Mme Marie-France DE RIBEROLLES, Mme Blandine DELAPORTE, M. Christophe DENIAUX, Mme Eliane DESABRE, M. Jean-Paul FALLET, Mme Martine GAUDIN, M. Jean-Luc GAUTHIER, Mme Jocelyne GUERIN, Mme Justine GUYOT, M. Thierry GUYOT, M. Alain HERTELOUP, Mme Joëlle JULIEN, M. Lionel LECHER, M. Michel MULOT, M. Frédéric ROY, M. Wilfrid SEJEAU, M. Michel SUET

Représentés : 6
Mme Corinne BOUCHARD a donné pouvoir à M. Jean-Luc GAUTHIER, Mme Anouck CAMAIN a donné pouvoir à M. Christophe DENIAUX, M. Patrice JOLY a donné pouvoir à Mme Michèle DARDANT, Mme Véronique KHOURI a donné pouvoir à M. Michel SUET, M. Franck MICHOT a donné pouvoir à Mme Anne-Marie CHENE, M. David VERRON a donné pouvoir à Mme Marie-France DE RIBEROLLES

Excusés : 4
Mme Laurence BARAO, M. Patrick BONDEUX, Mme Pascale DE MAURAIGE, M. Jérôme MALUS

<u>OBJET</u> : MOTION : PAS DE VENTE A LA DÉCOUPE DES INTERCOMMUNALITÉS

-

VU le Code Général des Collectivités Territoriales, notamment son article L.3211-1,
VU le règlement intérieur de l'assemblée départementale, adopté par délibération n°20 du Conseil départemental du 30 janvier 2023, et modifié par délibération n°8 du Conseil départemental du 3 juillet 2023, et notamment son article 2.14,
VU la proposition de motion présentée par le groupe « Vivre la Nièvre Ecologique et Solidaire » intitulée « Pas de vente à la découpe des Intercommunalités »,

APRÈS EN AVOIR DÉLIBÉRÉ,

DÉCIDE

- **D'ADOPTER** la motion intitulée « Pas de vente à la découpe des Intercommunalités », jointe en annexe.

Pour : 20
Contre : 8
Abstentions : 2
NPPV : 0
Adopté à la majorité

Le Président du conseil départemental,

DEPARTEMENT DE LA NIEVRE

Fabien BAZIN

Réception en Préfecture le 30 novembre 2023
Identifiant : 058-225800010-20231127-72466-DE-1-1
Délibération publiée le 30 novembre 2023

Motion

présentée par le groupe « Vivre la Nièvre Écologique et Solidaire »

adoptée à la majorité

lors de la session du 27 novembre 2023

Pas de vente à la découpe des Intercommunalités !

Les communes de Saint-Éloi et Tronsanges ont demandé leur intégration à Nevers Agglomération. Nous ne pouvons que prendre acte de ces décisions, mais des interrogations demeurent.

Les élus communautaires représentent un territoire pour lequel ils ont été élus au suffrage universel direct. Modifier les contours d'une intercommunalité à deux ans des élections, c'est renier la démocratie.

Par ailleurs, l'absence d'analyse des impacts de cette modification de zonages pour les habitants eux-mêmes, mais aussi pour les deux intercommunalités de Loire et Allier et des Bertranges ne permet pas de disposer de l'ensemble des éléments utiles à une prise de décision sérieuse.

Les accès aux services intercommunaux seront-ils vraiment les mêmes ? Le transport, l'aide à la personne, les ordures ménagères… Les habitants de chaque commune sont-ils conscients de l'incidence et des conséquences de ces intégrations ?

Les conséquences d'une telle décision sont trop importantes pour être prises dans la précipitation, sans que les communautés de communes elles-mêmes concernées ne puissent s'exprimer et être associées en toute transparence à cette démarche. Ces pratiques d'un autre temps sont dépassées.

En conséquence, les conseillers départementaux demandent au préfet et la commission départementale de la coopération intercommunale de proposer un délai complémentaire à ces intégrations afin de prendre le temps d'élaborer des études d'impact complètes et de reprendre le dialogue entre chaque partie afin d'informer objectivement les habitants des communes concernées.